



S3 ZADANIE III (BOLKÓW - KAMIENNA GÓRA) - LINIÓWKA - BITUMY - 1

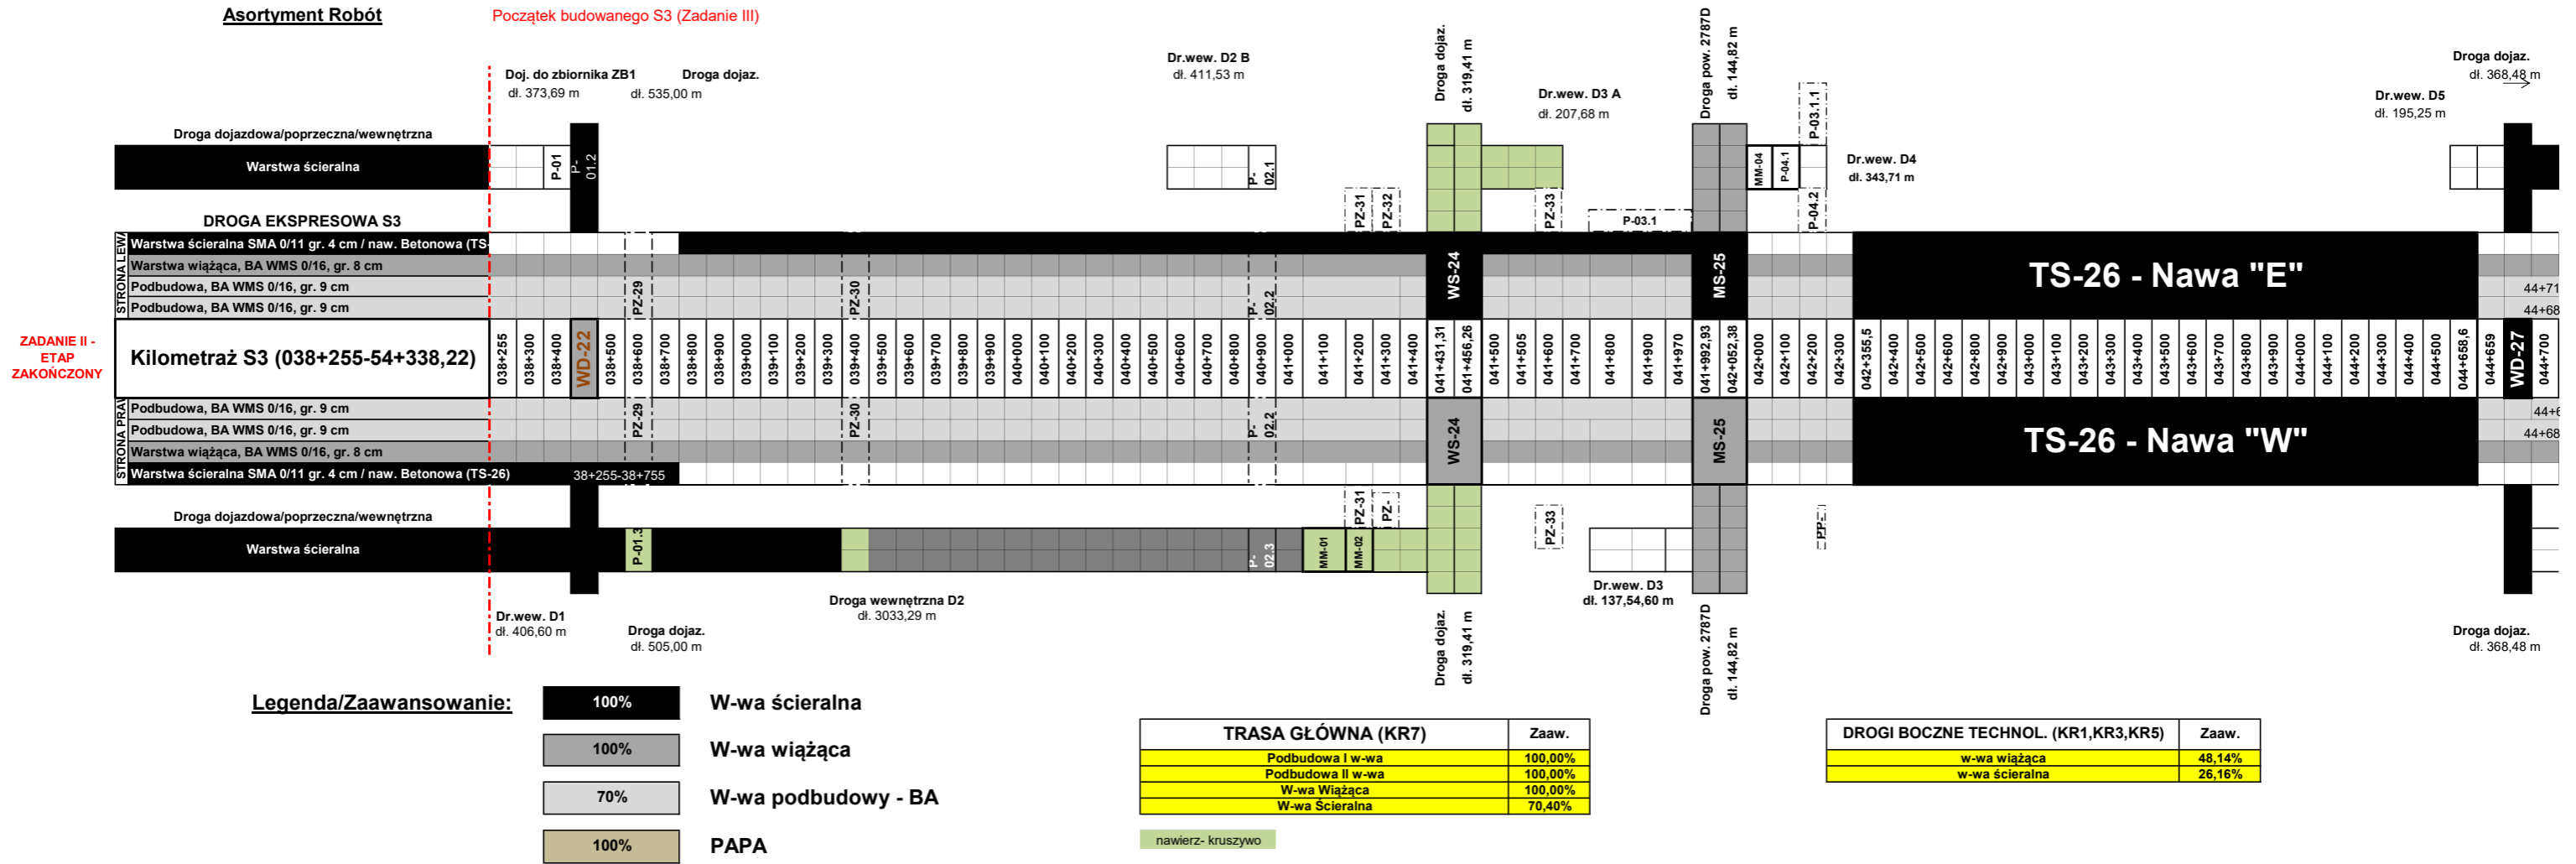

14.04.2024 r.

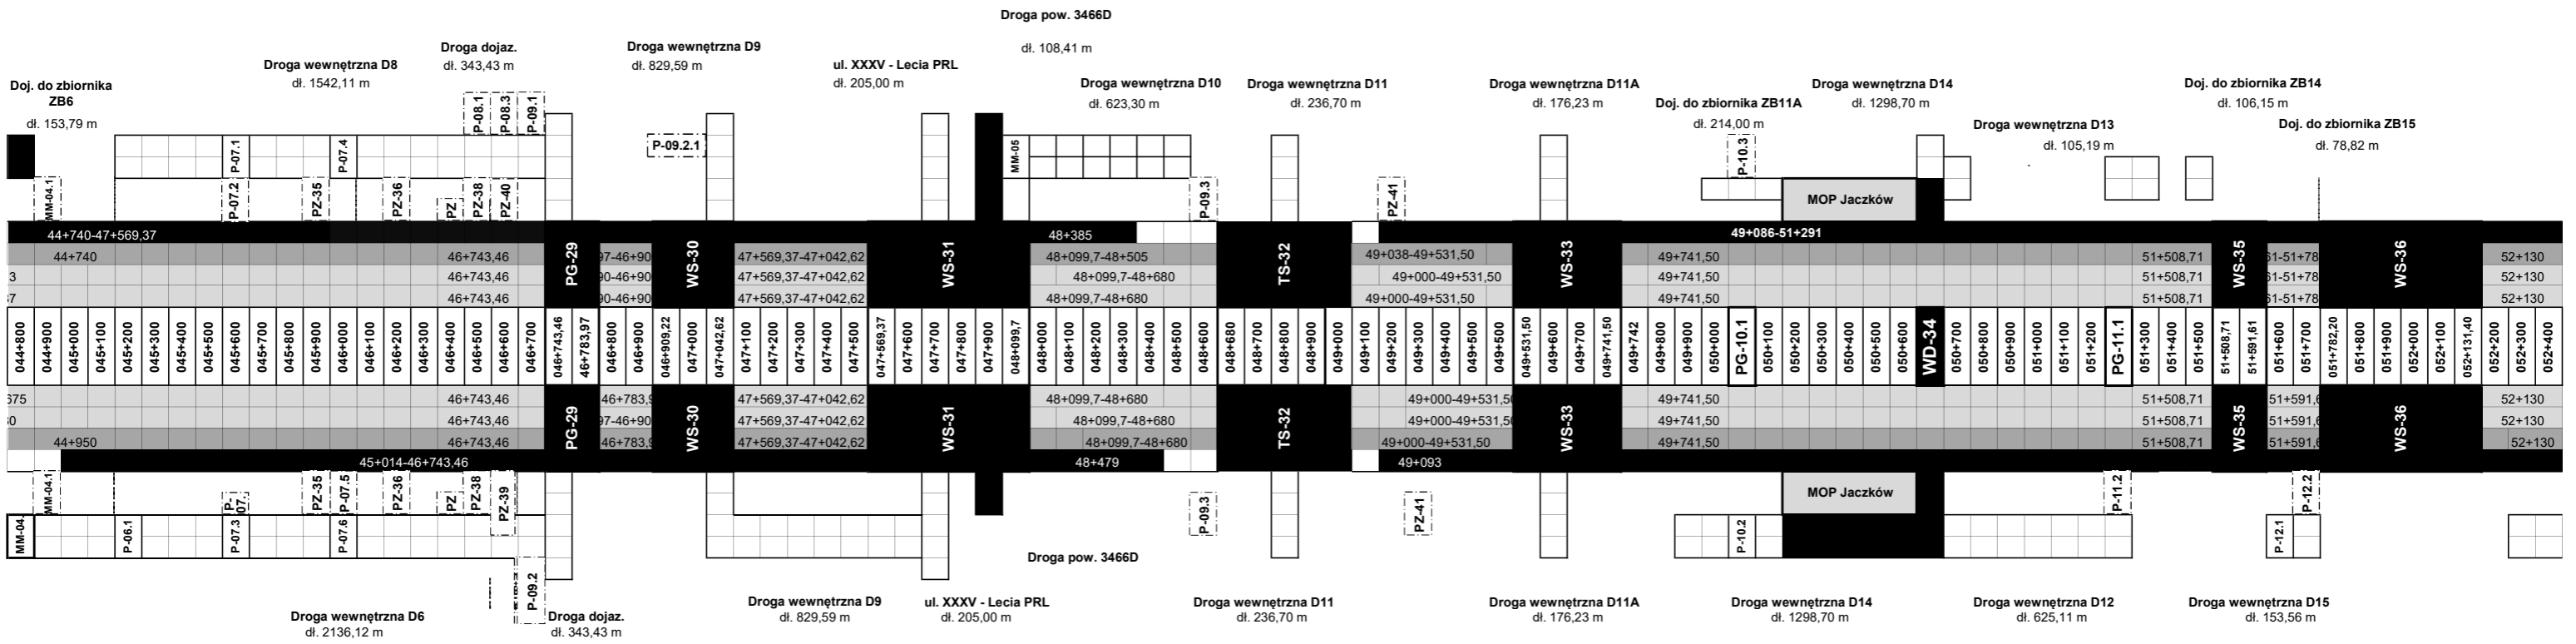


Koniec budowanego S3 (Zadanie II)

Droga wewnętrzna D17
dl. 889,64 m

Droga dojazd.
dl. 464,16 m

Droga wewnętrzna D19
dl. 341,09 m

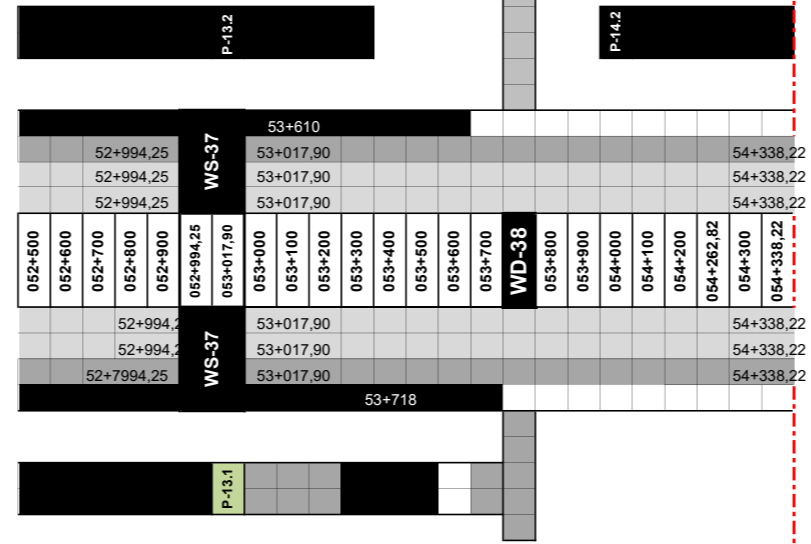

Droga wewnętrzna D16
dl. 1713,98 m

Droga dojazd.
dl. 464,16 m