


### Asortyment Robót

Początek budowanego S3 (Zadanie III)

ZADANIE II - ETAP  
ZAKOŃCZONY

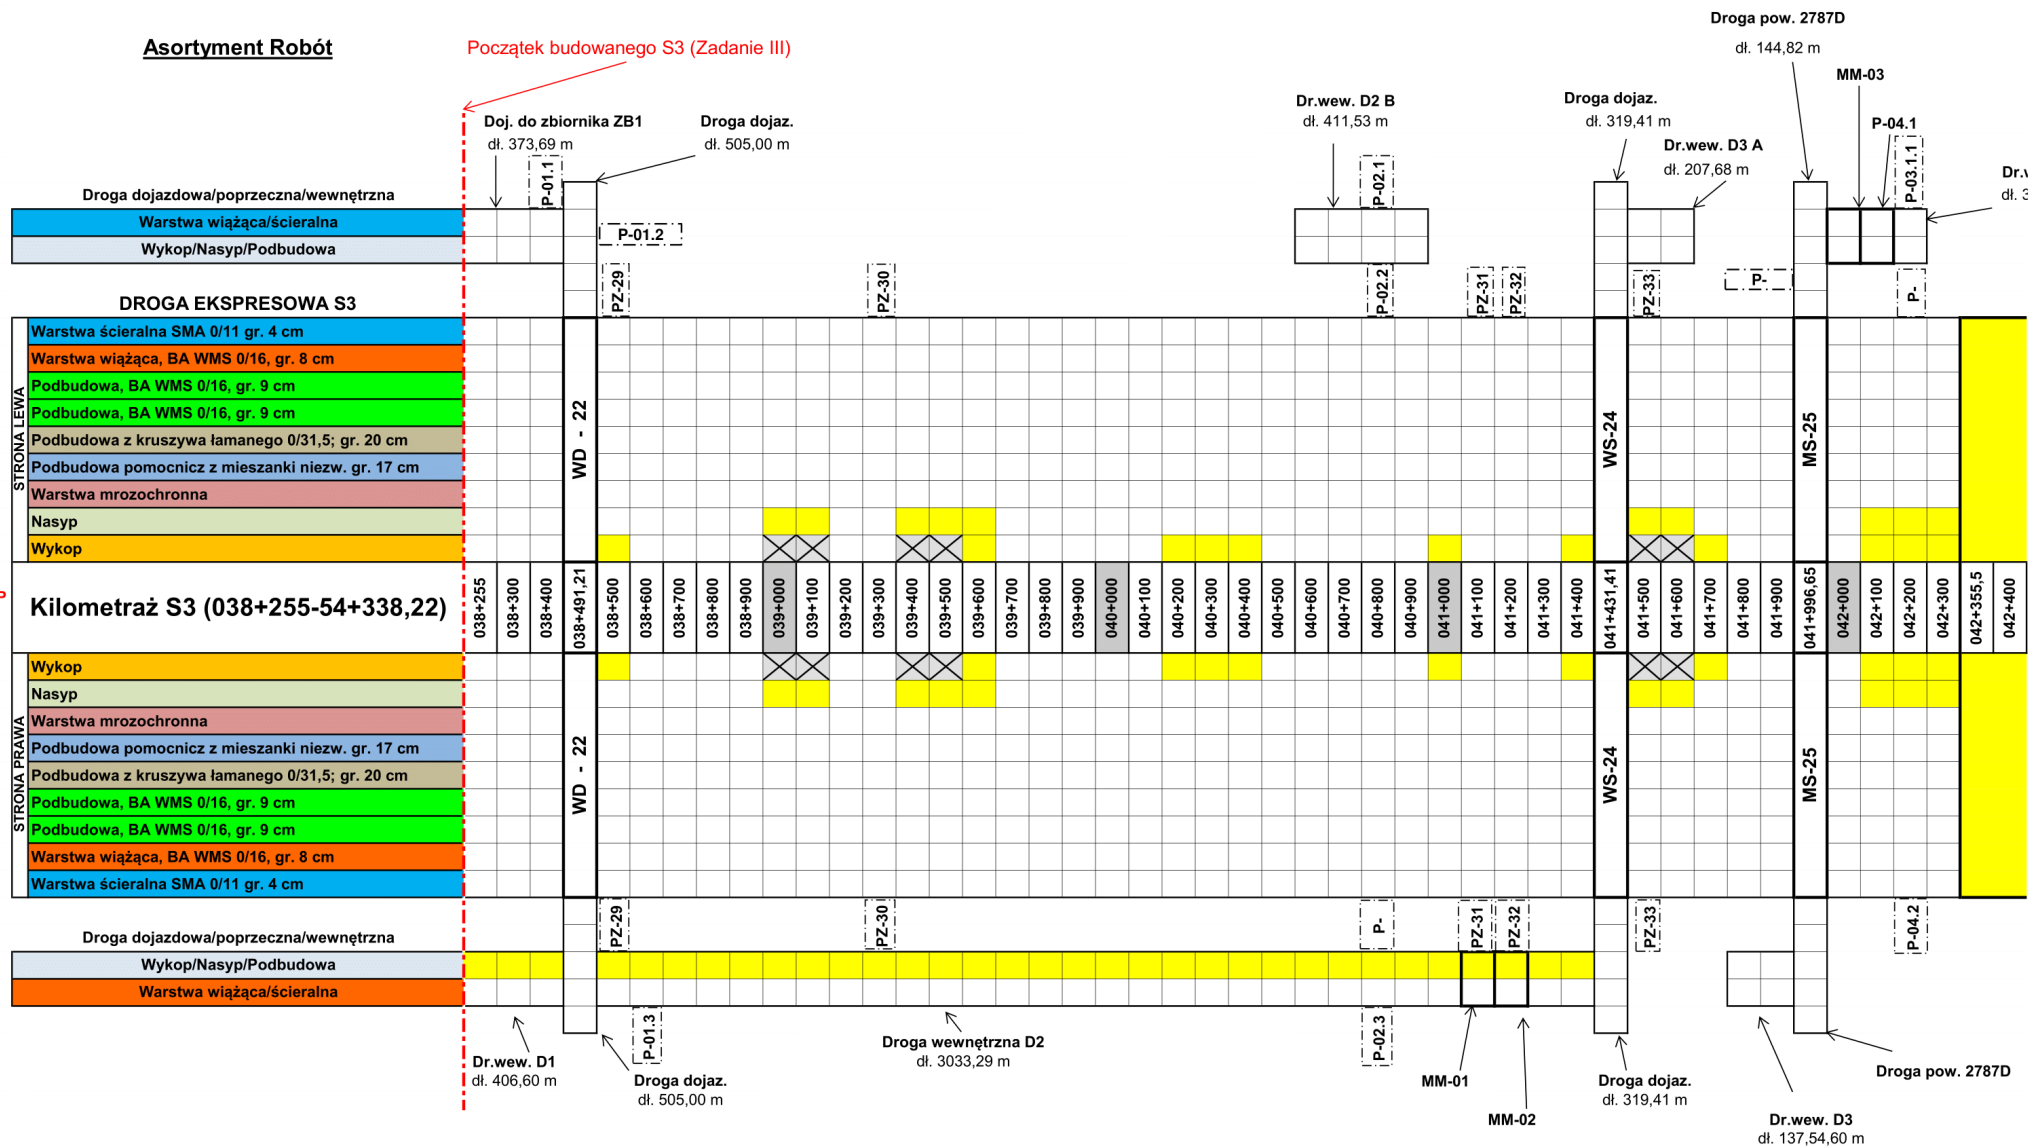



### Legenda:

- ROBOTY W TRAKCIE
- ROBOTY WYKONANE DROGI
- ROBOTY WYKONANE OBIEKTY

# S3 ZADANIE III (BOLKÓW - KAMIENNA GÓRA) - LINIÓWKA - 15.02.2021 r.

wew. D4  
343,71 m

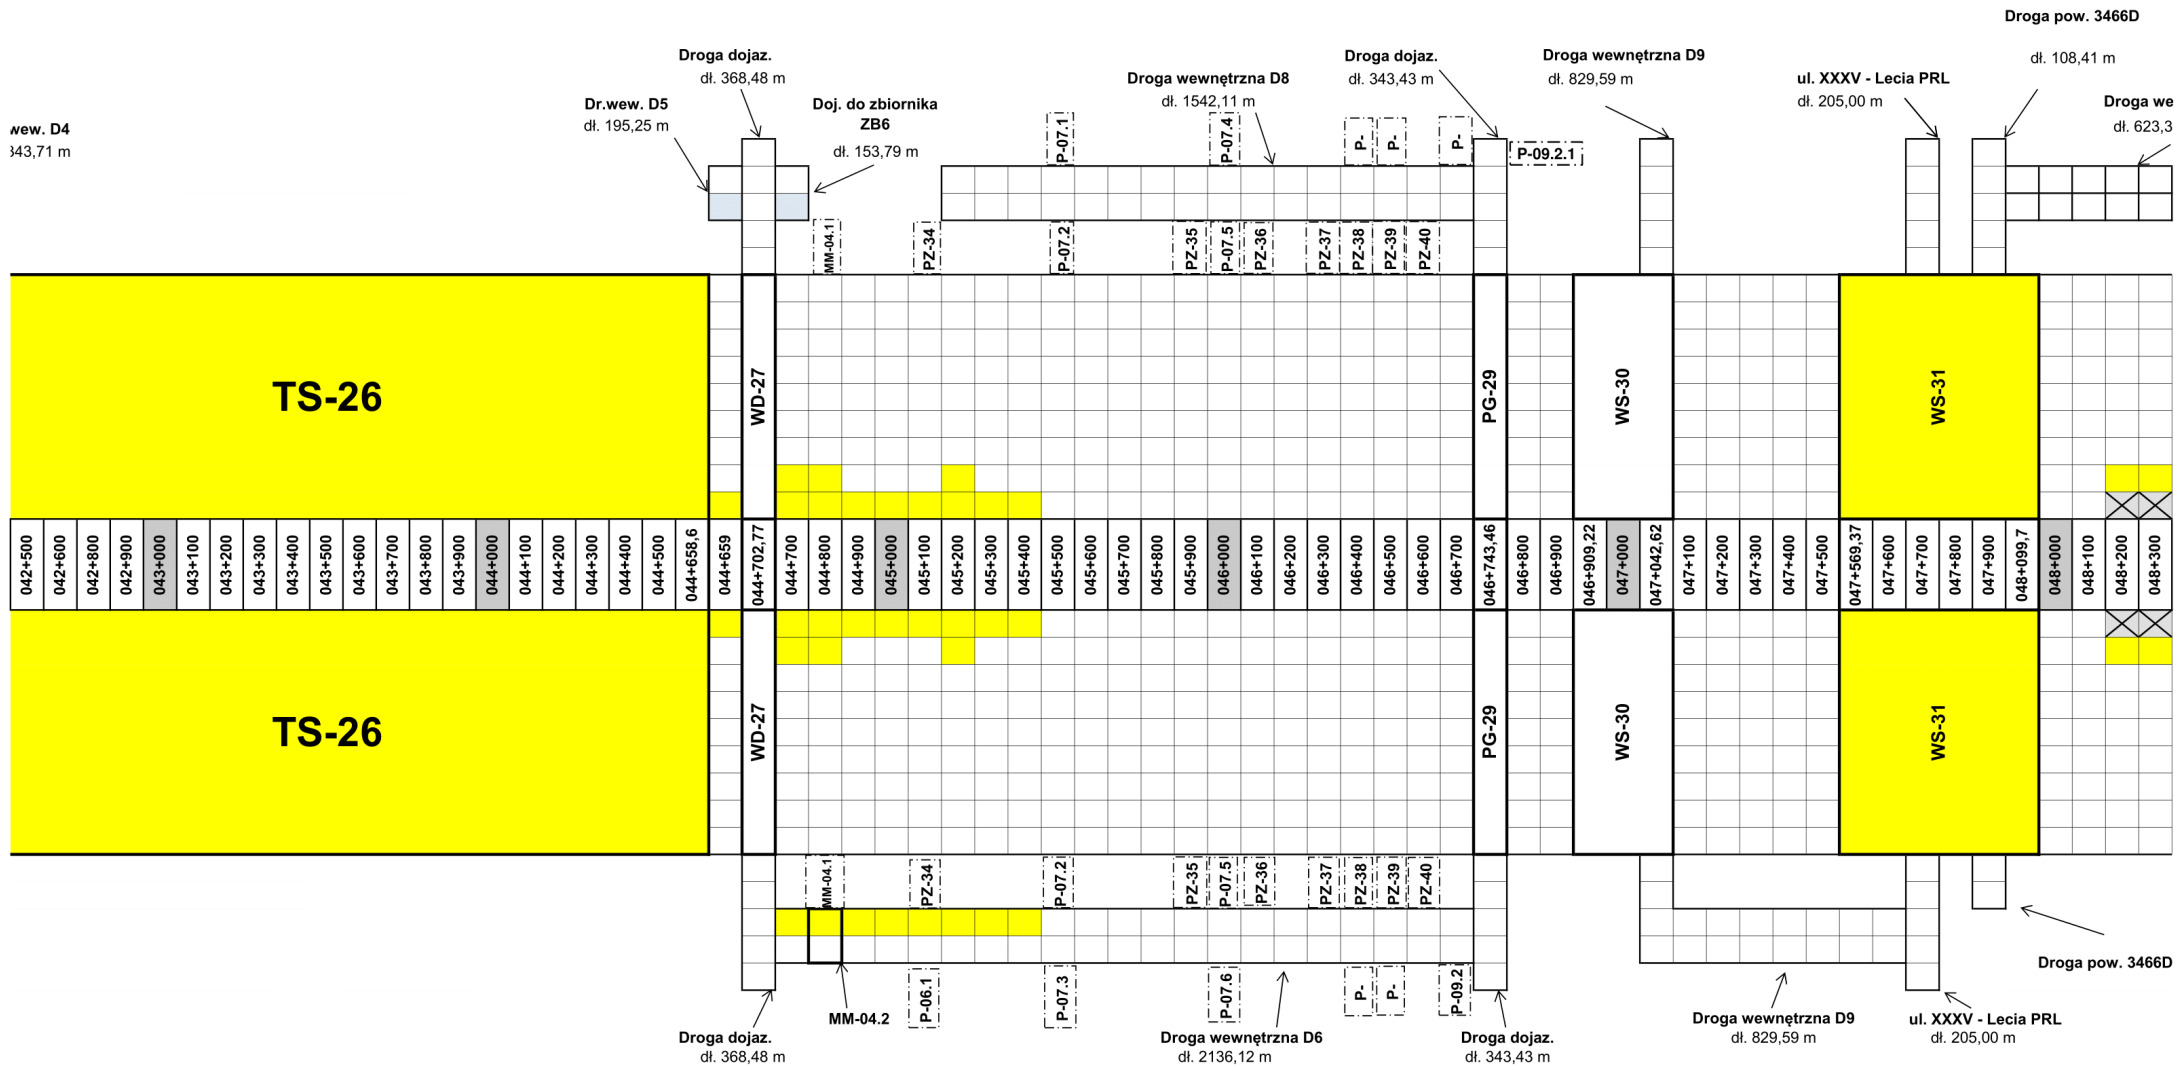

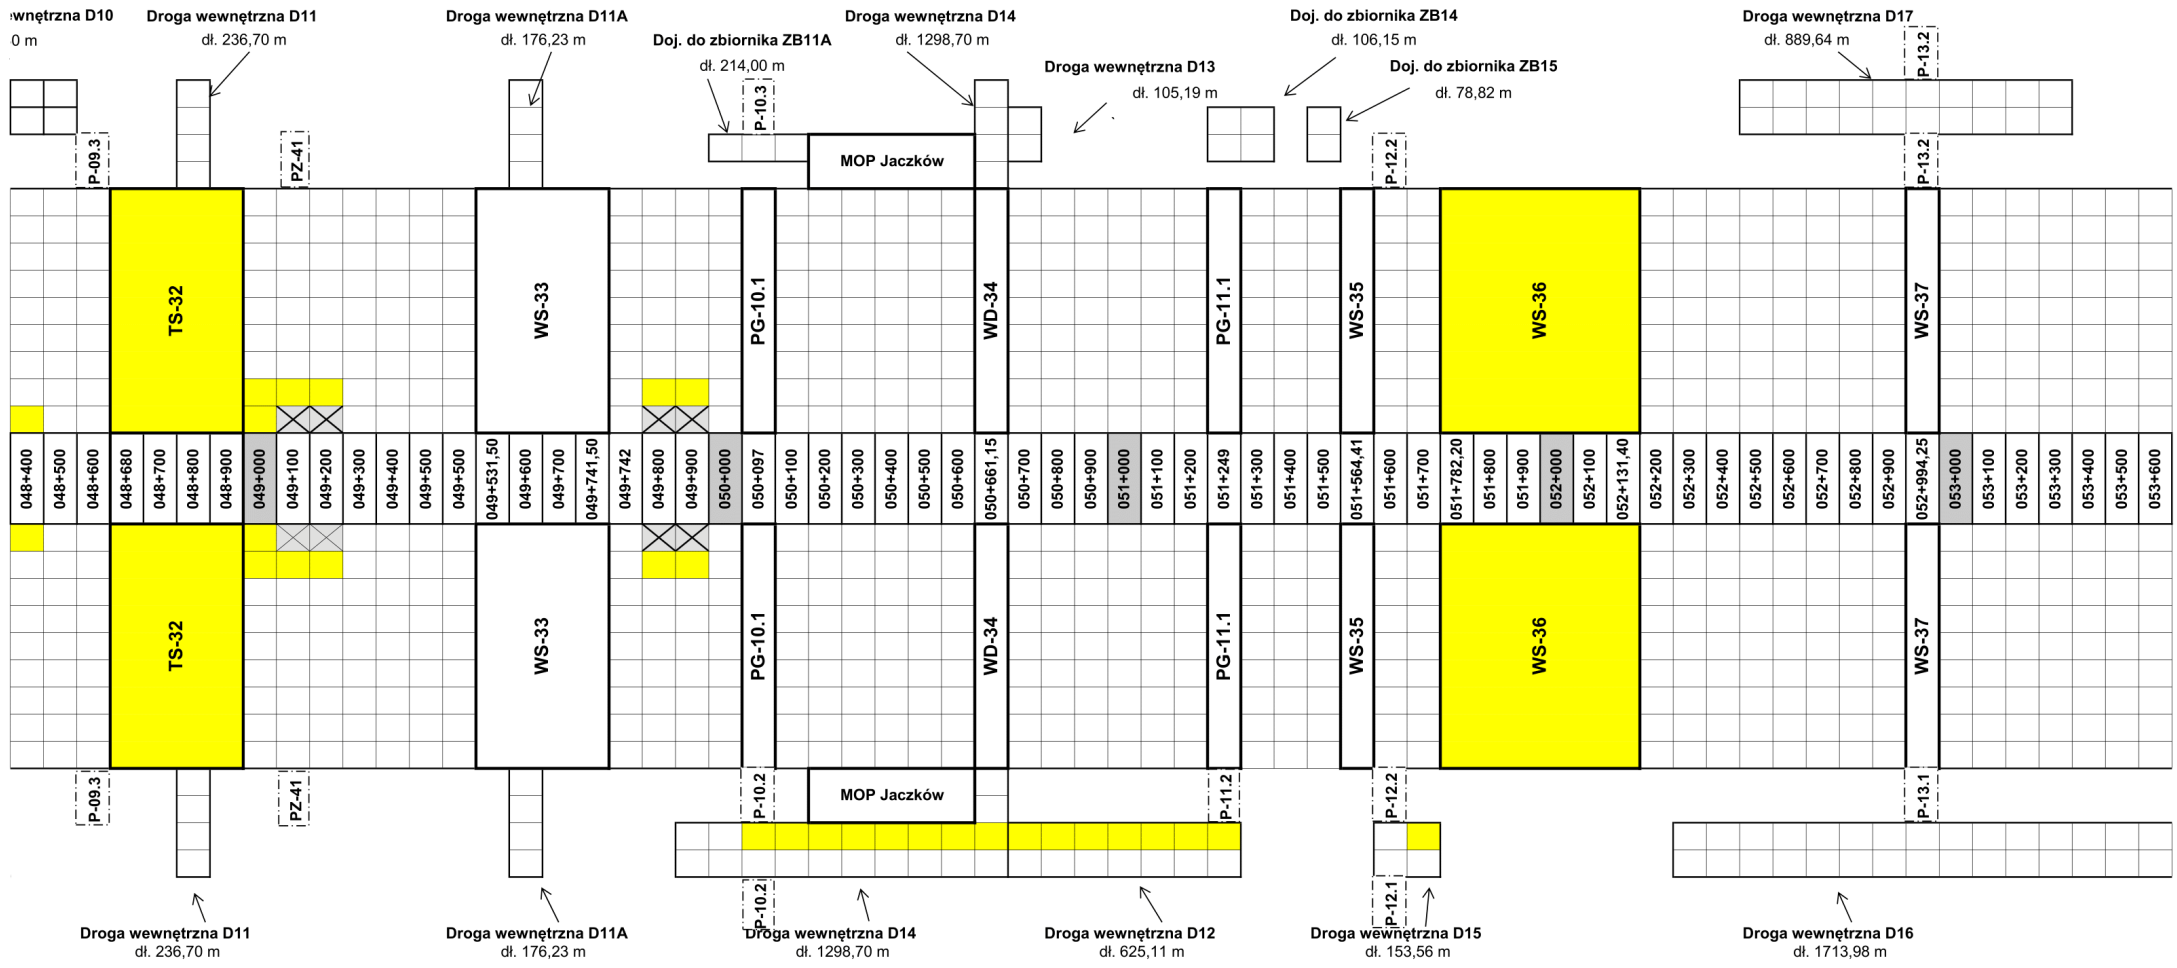

wewnętrzna D10  
0 m

Droga wewnętrzna D11  
dl. 236,70 m

Droga wewnętrzna D11A  
dl. 176,23 m

Droga wewnętrzna D14  
dl. 1298,70 m


Droga wewnętrzna D13  
dl. 105,19 m

Doj. do zbiornika ZB14  
dl. 106,15 m

Droga wewnętrzna D17  
dl. 889,64 m

Doj. do zbiornika ZB11A  
dl. 214,00 m

Doj. do zbiornika ZB15  
dl. 78,82 m

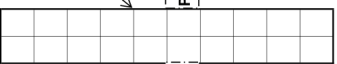

P-09.3

PZ-41

P-10.3

P-12.2

P-13.2

P-13.2

TS-32

WS-33

PG-10.1

WD-34

PG-11.1

WS-35

WS-36

WS-37

TS-32

WS-33

PG-10.1

WD-34

PG-11.1

WS-35

WS-36

WS-37

P-09.3

PZ-41

P-10.2

P-11.2

P-12.2

P-13.1

Droga wewnętrzna D11  
dl. 236,70 m

Droga wewnętrzna D11A  
dl. 176,23 m

Droga wewnętrzna D14  
dl. 1298,70 m

Droga wewnętrzna D12  
dl. 625,11 m

Droga wewnętrzna D15  
dl. 153,56 m

Droga wewnętrzna D16  
dl. 1713,98 m

MOP Jaczków

MOP Jaczków

Koniec budowanego S3 (Zadanie III)

