


S3 ZADANIE III (BOLKÓW - KAMIENNA GÓRA) - LINIÓWKA - 10.05.2021 r.


Asortyment Robót

Początek budowanego S3 (Zadanie III)

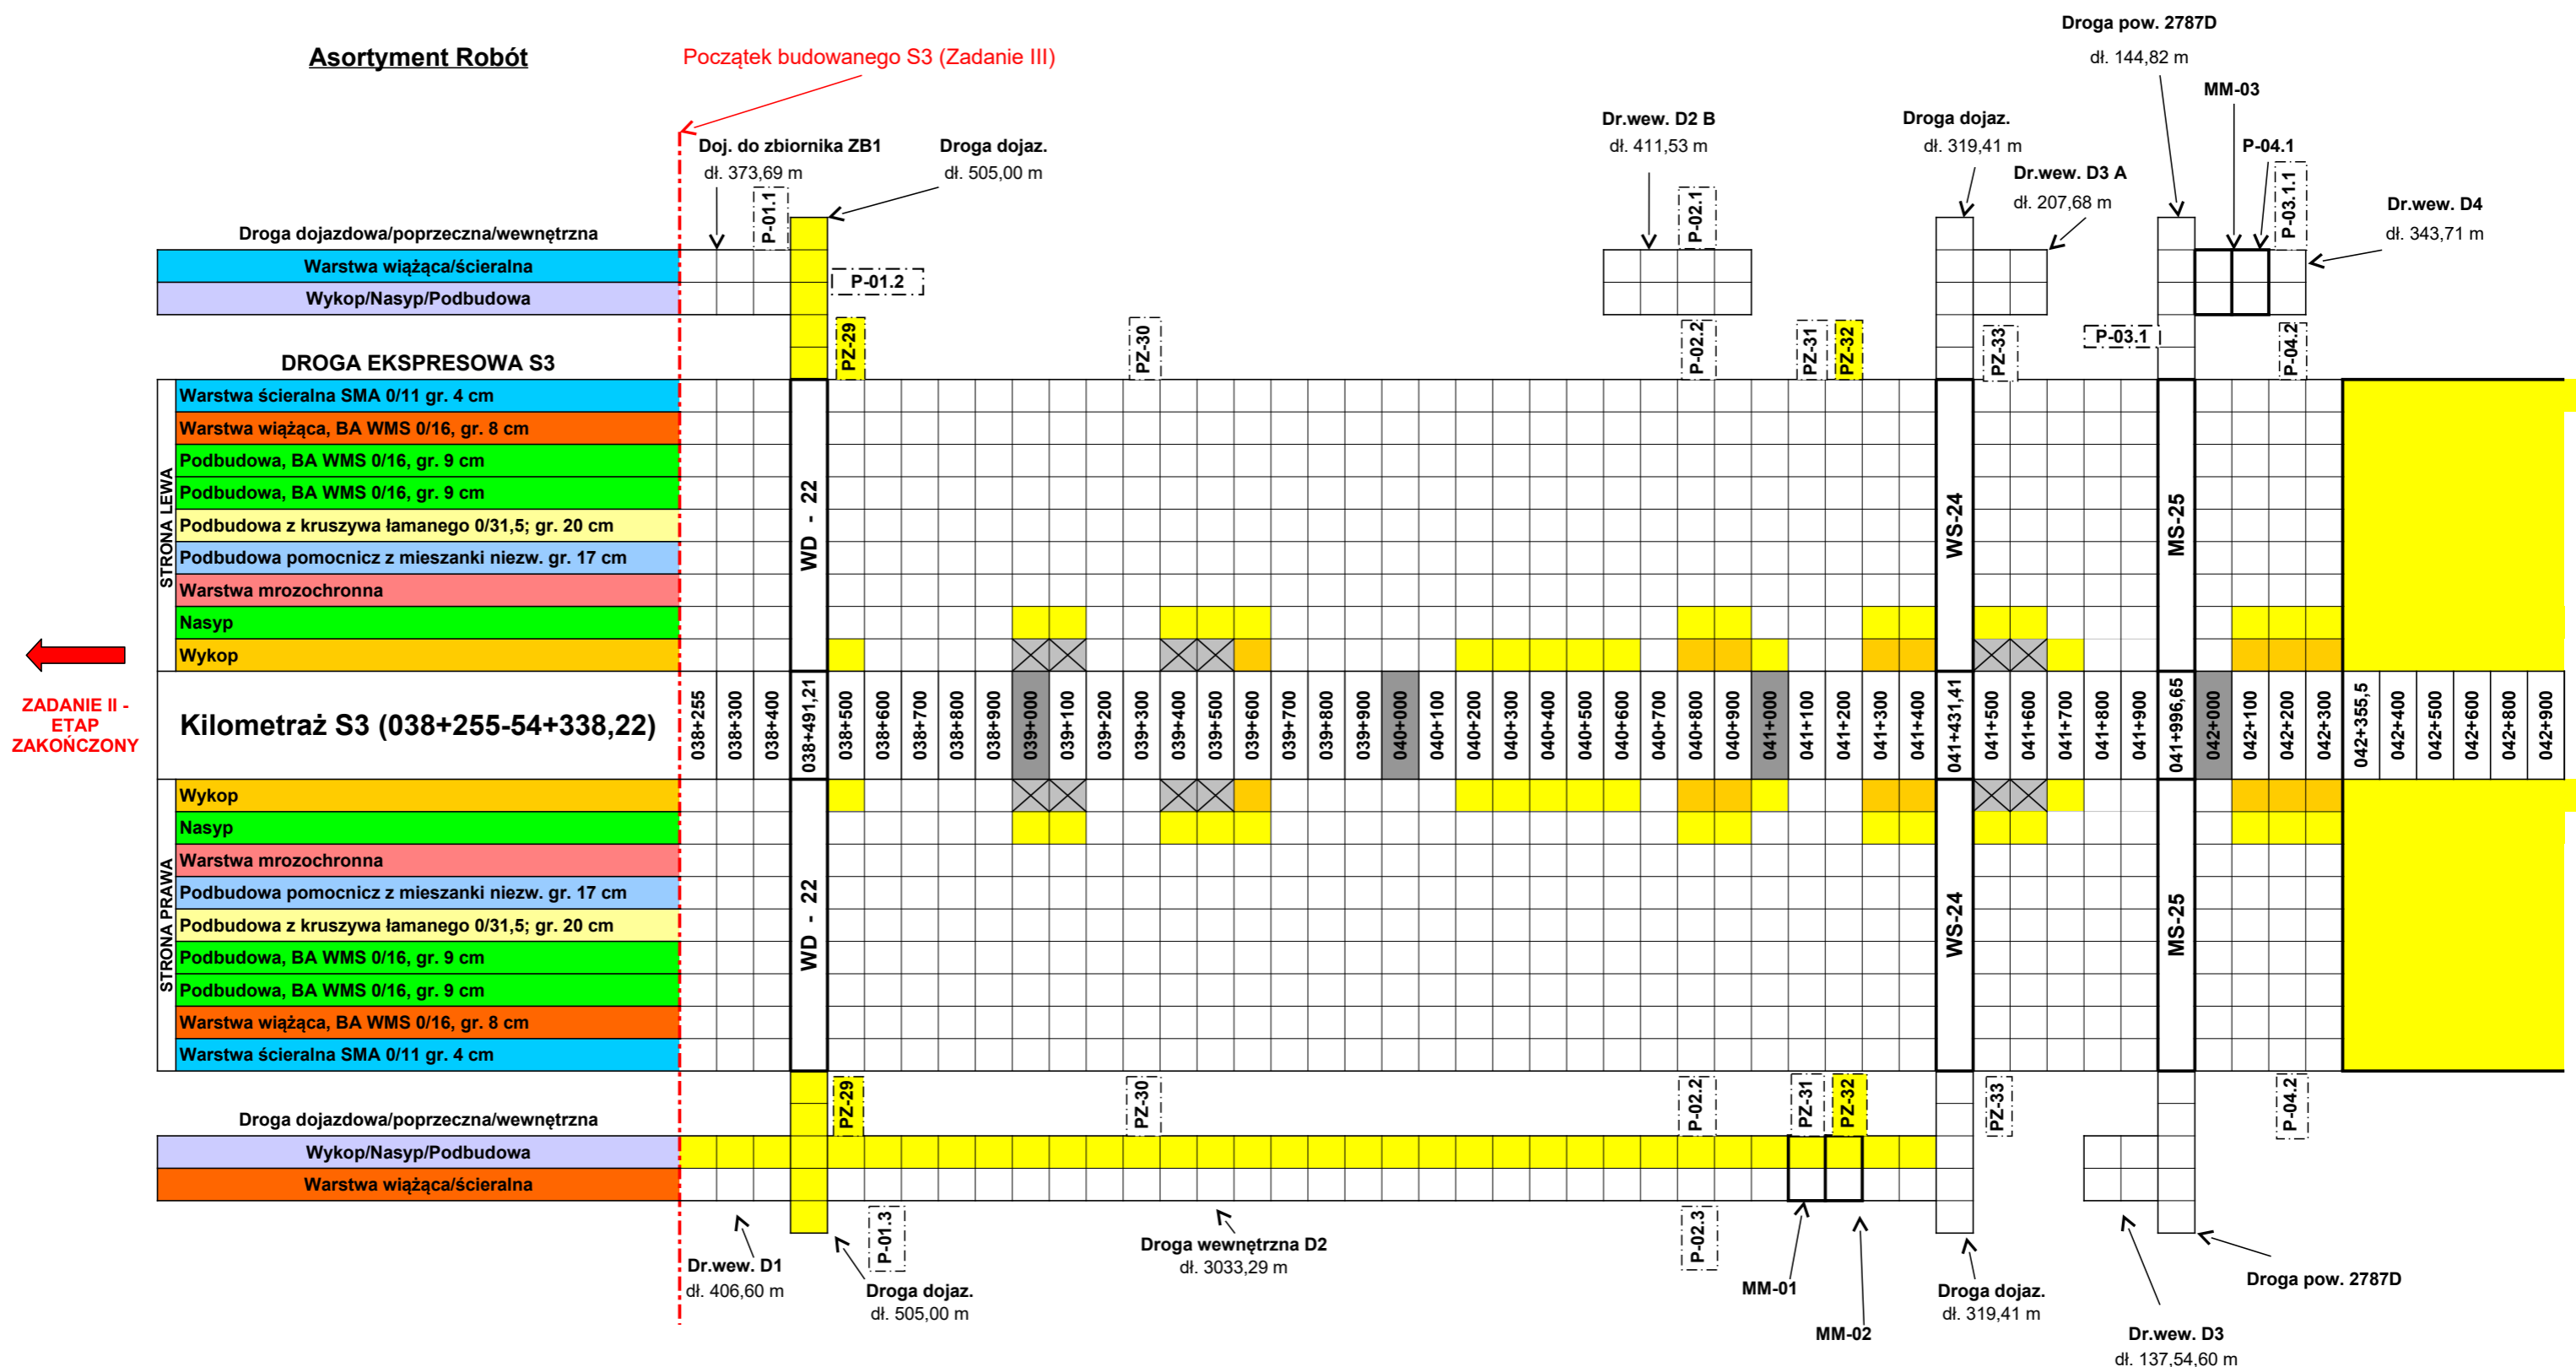

Legenda:

- ROBOTY W TRAKCIE
- ROBOTY WYKONANE DROGI
- ROBOTY WYKONANE OBIEKTY

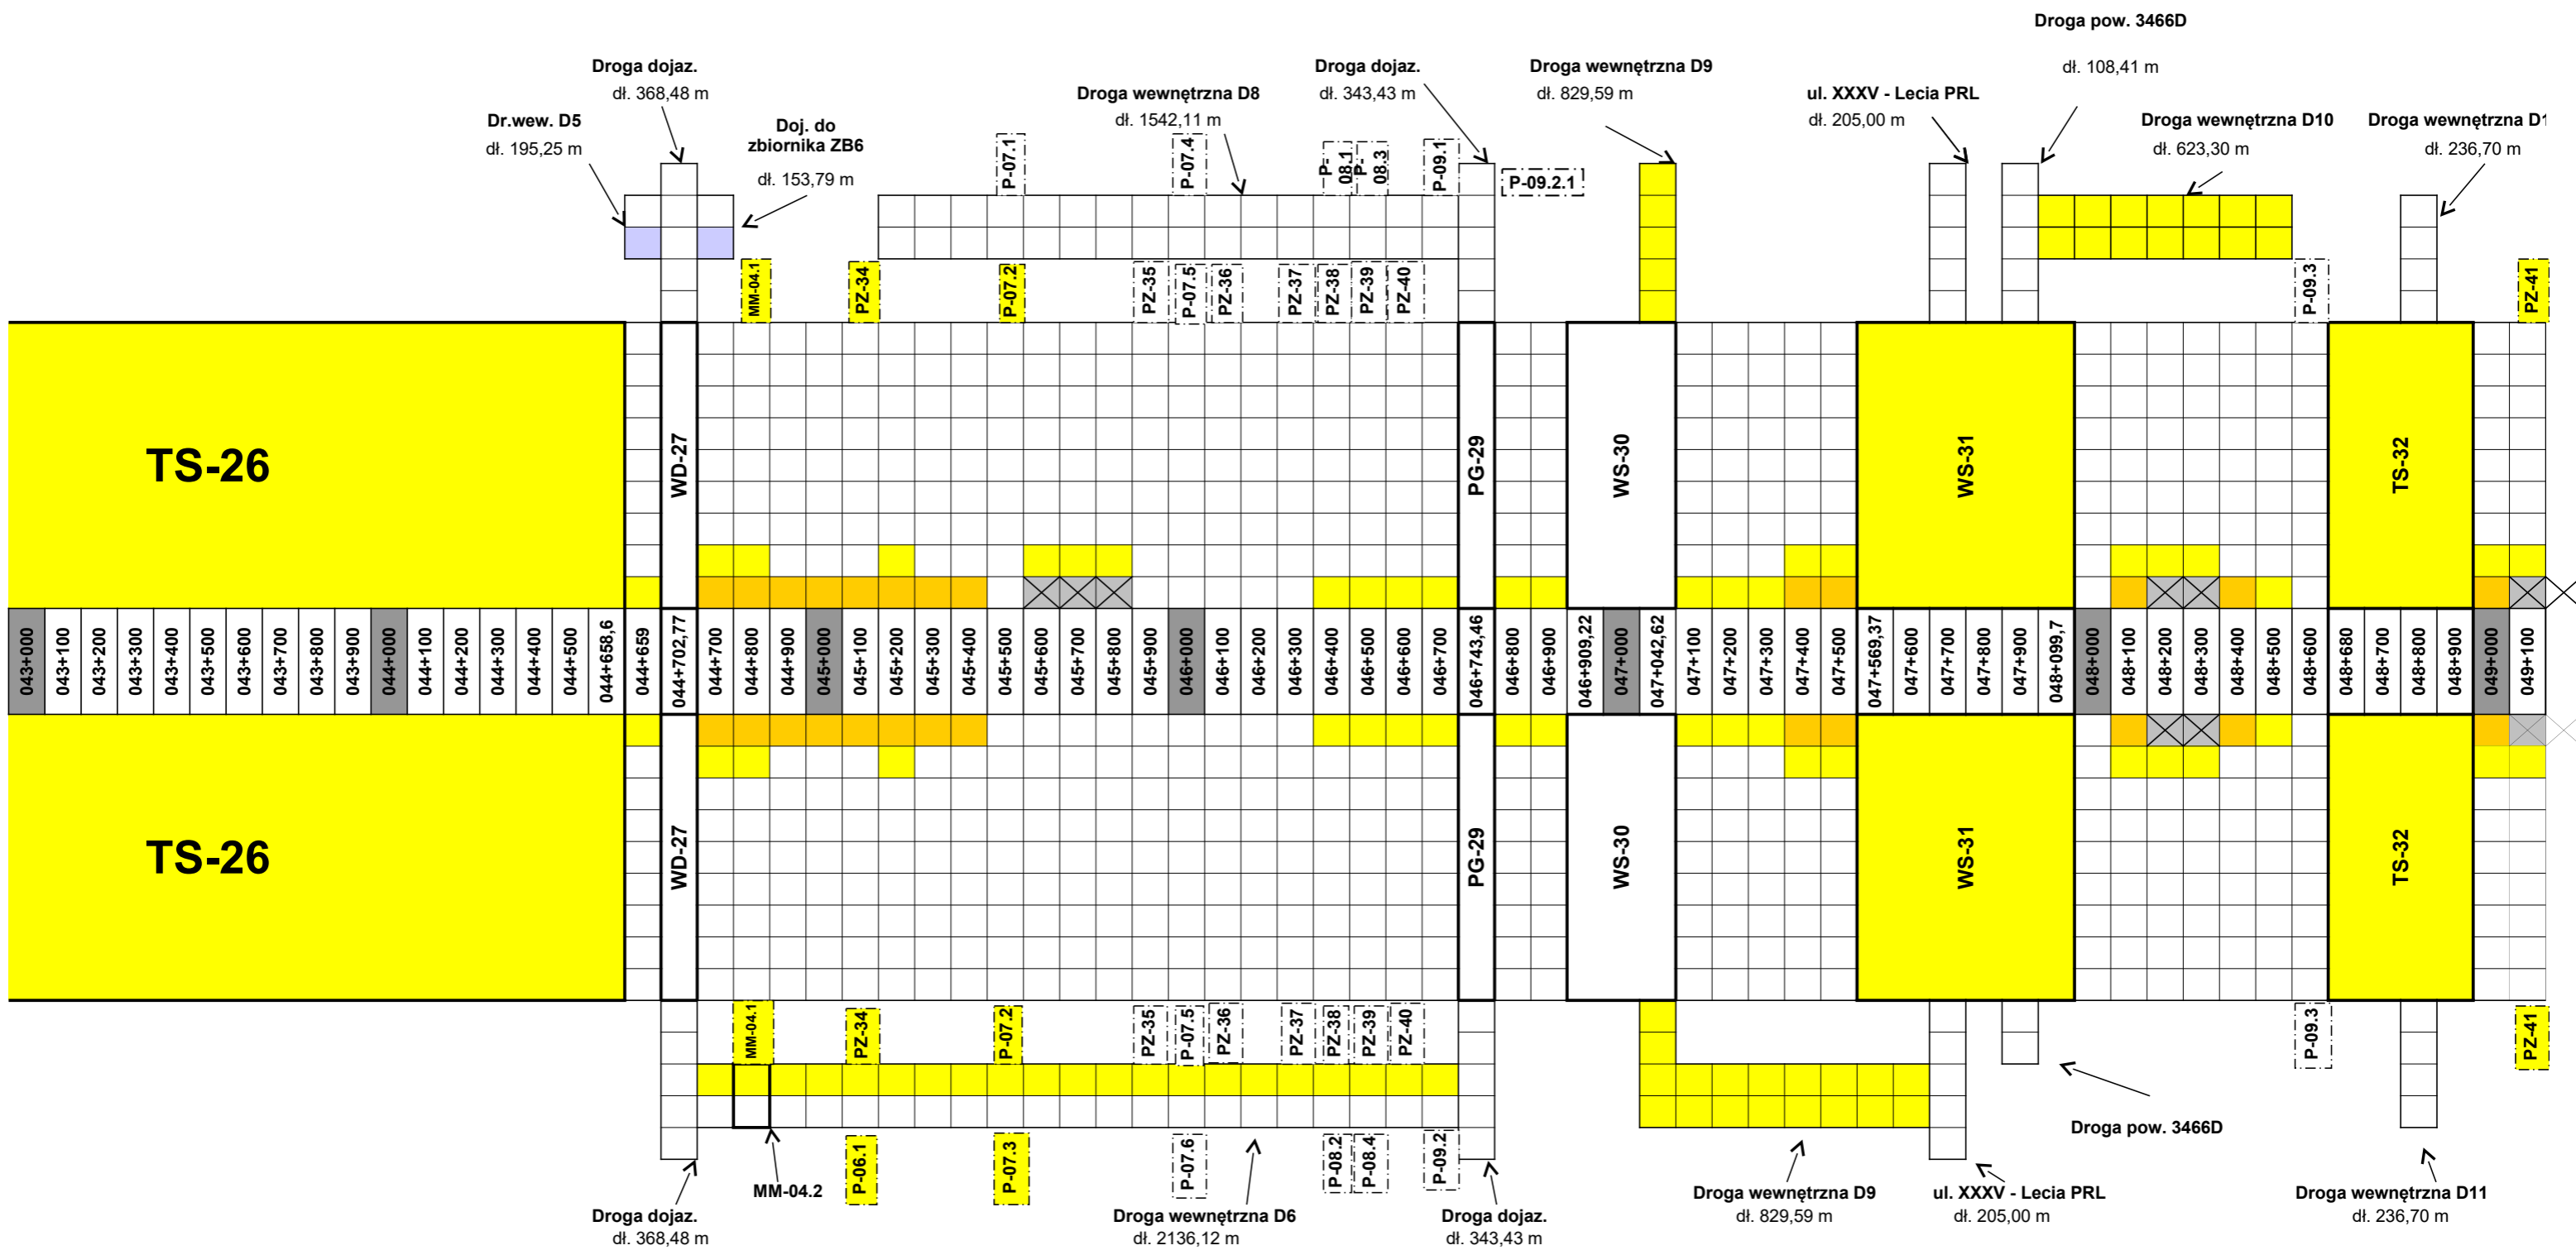

Koniec budowanego S3 (Zadanie III)

11

Droga wewnętrzna D11A

dł. 176,23 m

Doj. do zbiornika ZB11A

dł. 214,00 m

Droga wewnętrzna D14

dł. 1298,70 m

Doj. do zbiornika ZB14

dł. 106,15 m

Droga wewnętrzna D13

dł. 105,19 m

Doj. do zbiornika ZB15

dł. 78,82 m

Droga wewnętrzna D17


dł. 889,64 m

Droga dojazd.

dł. 464,16 m

Droga wewnętrzna D19

dł. 341,09 m

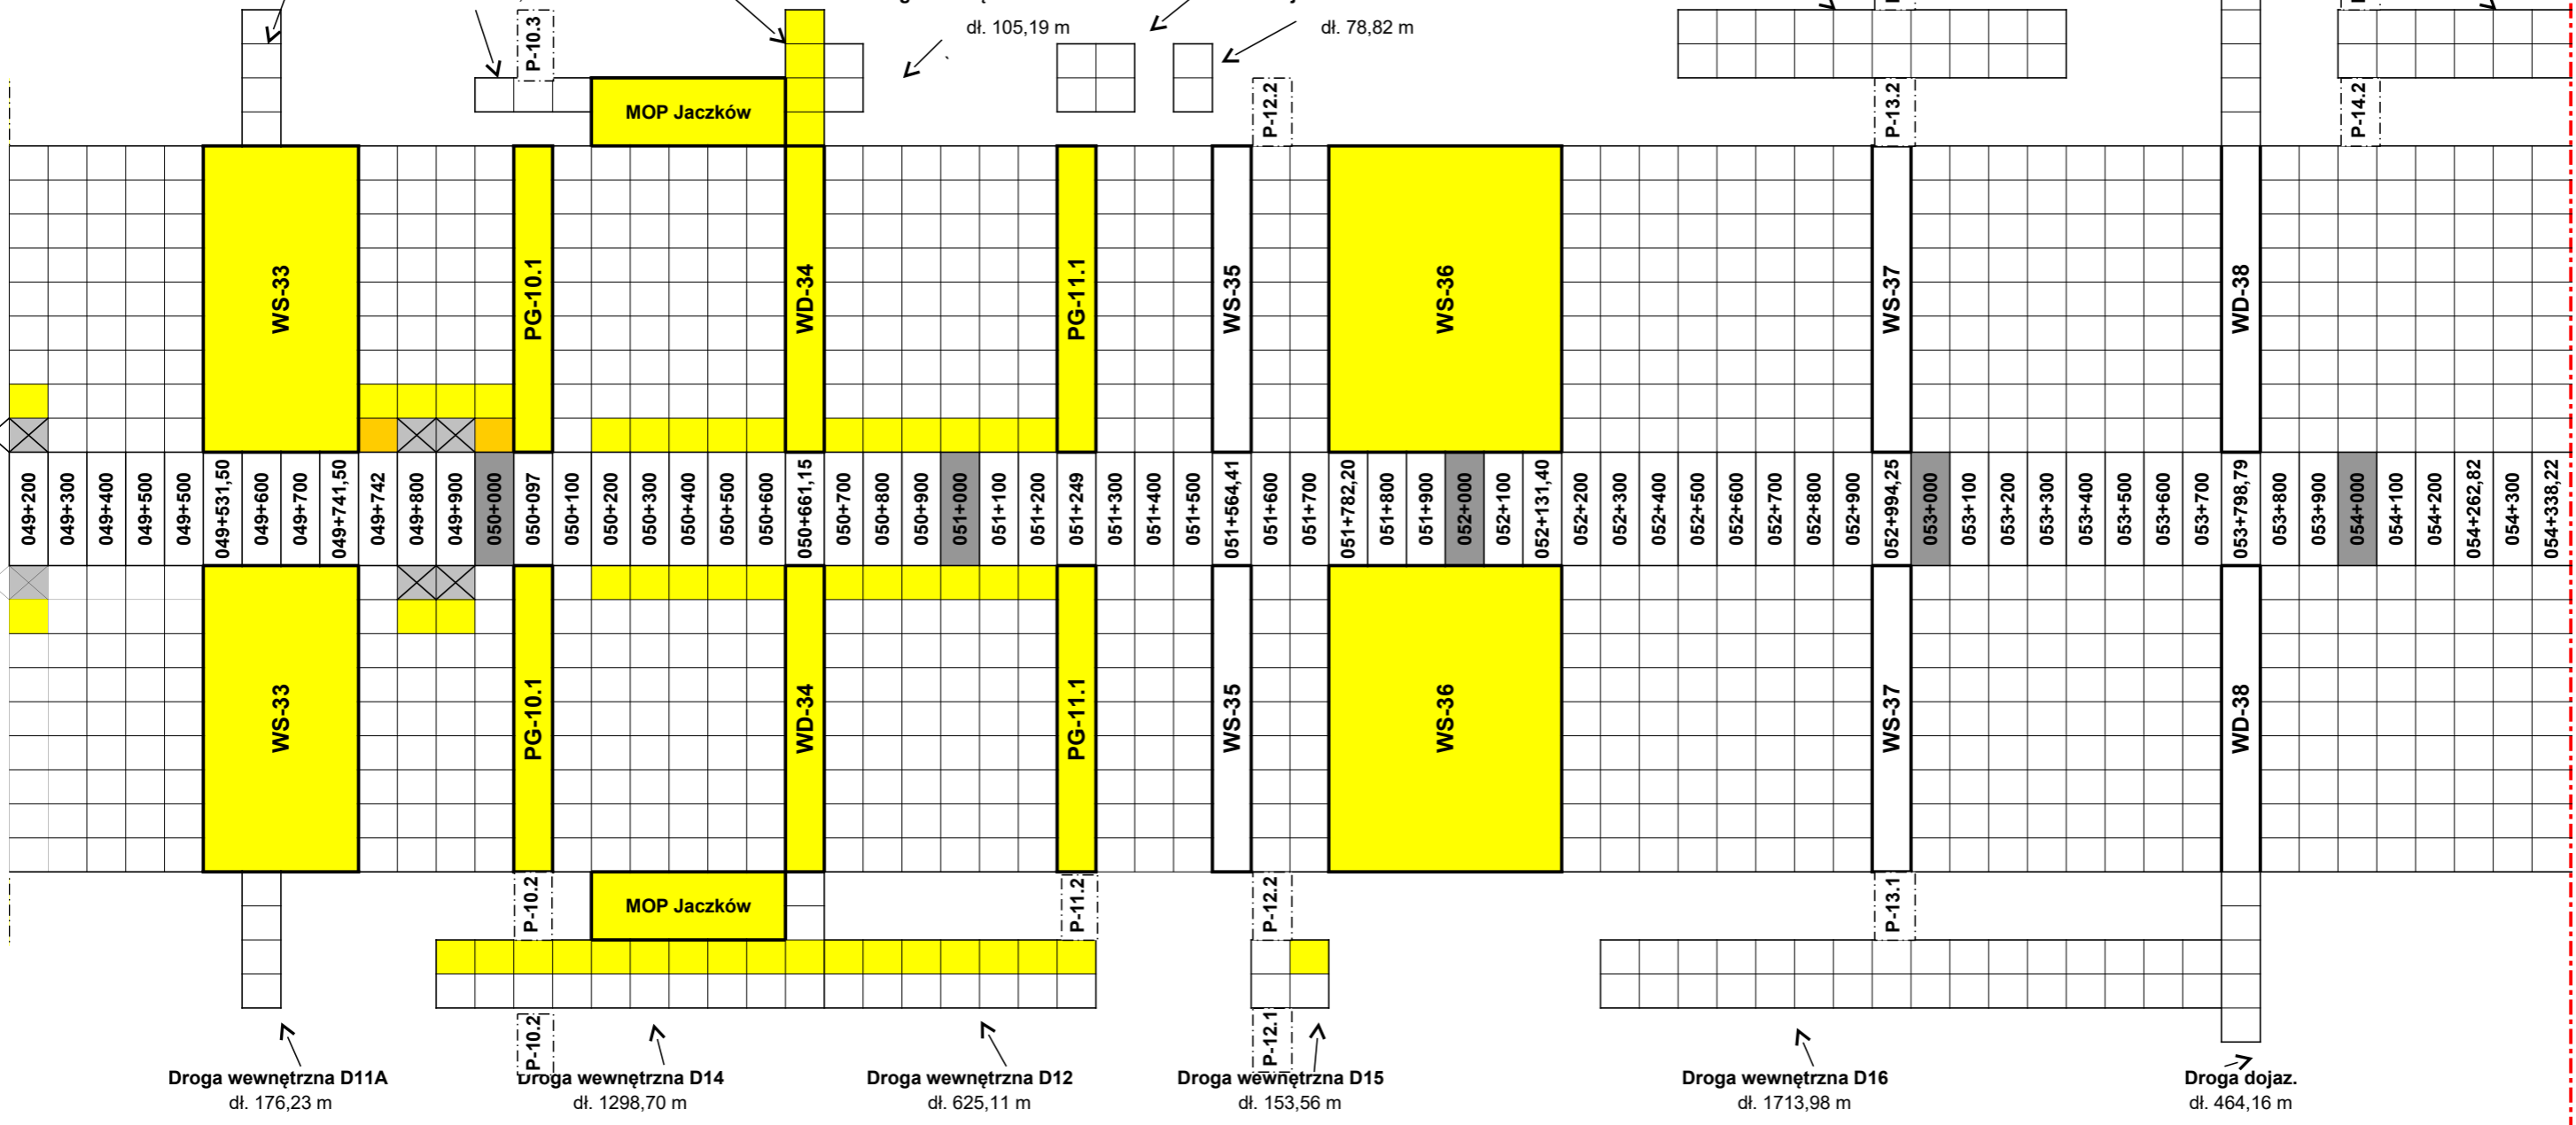

Droga wewnętrzna D11A

dł. 176,23 m

Droga wewnętrzna D14

dł. 1298,70 m

Droga wewnętrzna D12

dł. 625,11 m

Droga wewnętrzna D15

dł. 153,56 m

Droga wewnętrzna D16

dł. 1713,98 m

Droga dojazd.

dł. 464,16 m