S3 ZADANIE III (BOLKÓW - KAMIENNA GÓRA) - LINIÓWKA - 20.07.2021 r.

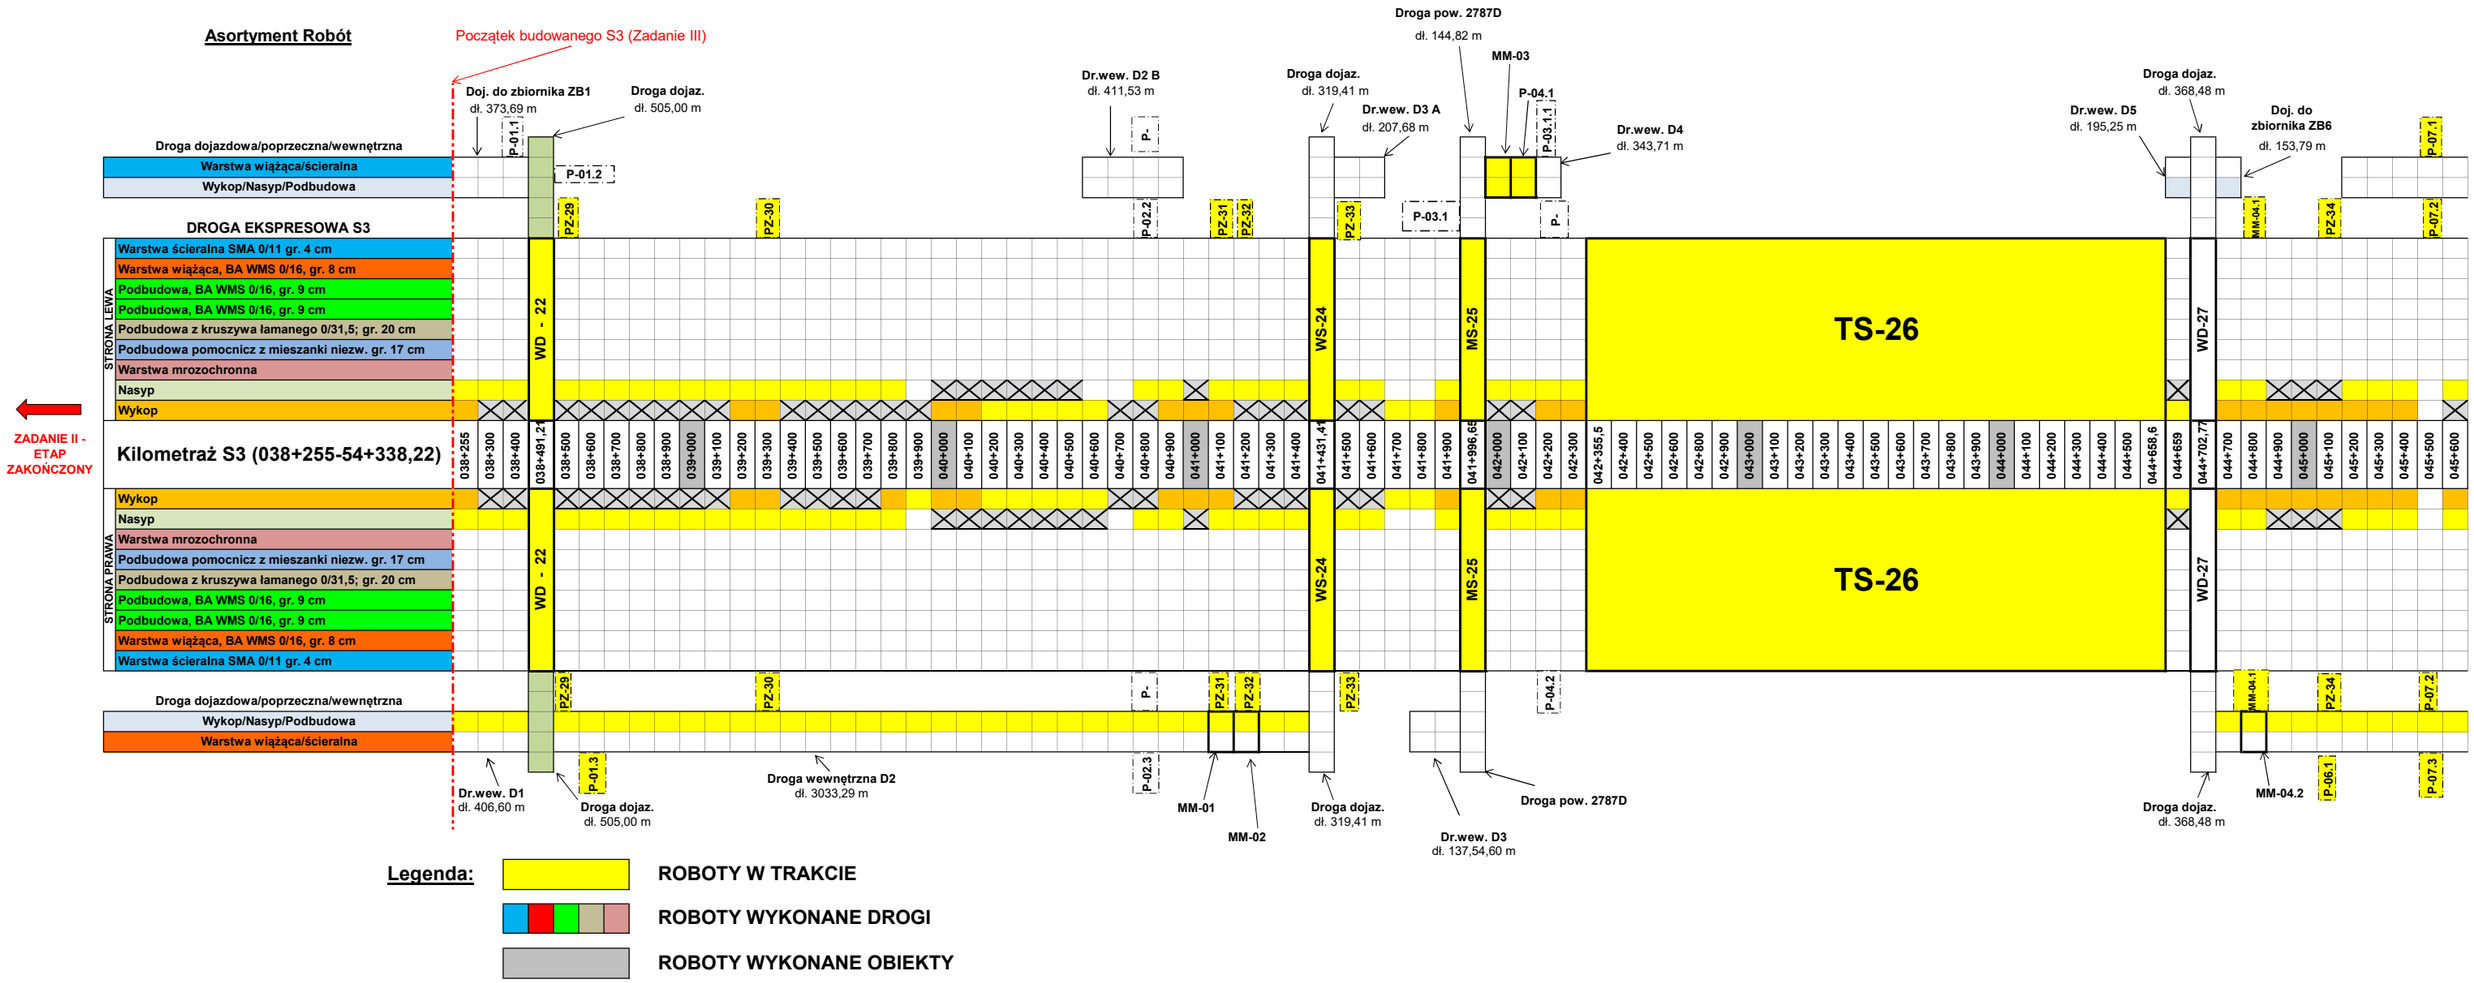

Legenda:

- ROBOTY W TRAKCIE
- ROBOTY WYKONANE DROGI
- ROBOTY WYKONANE OBIEKTY

Koniec budowa

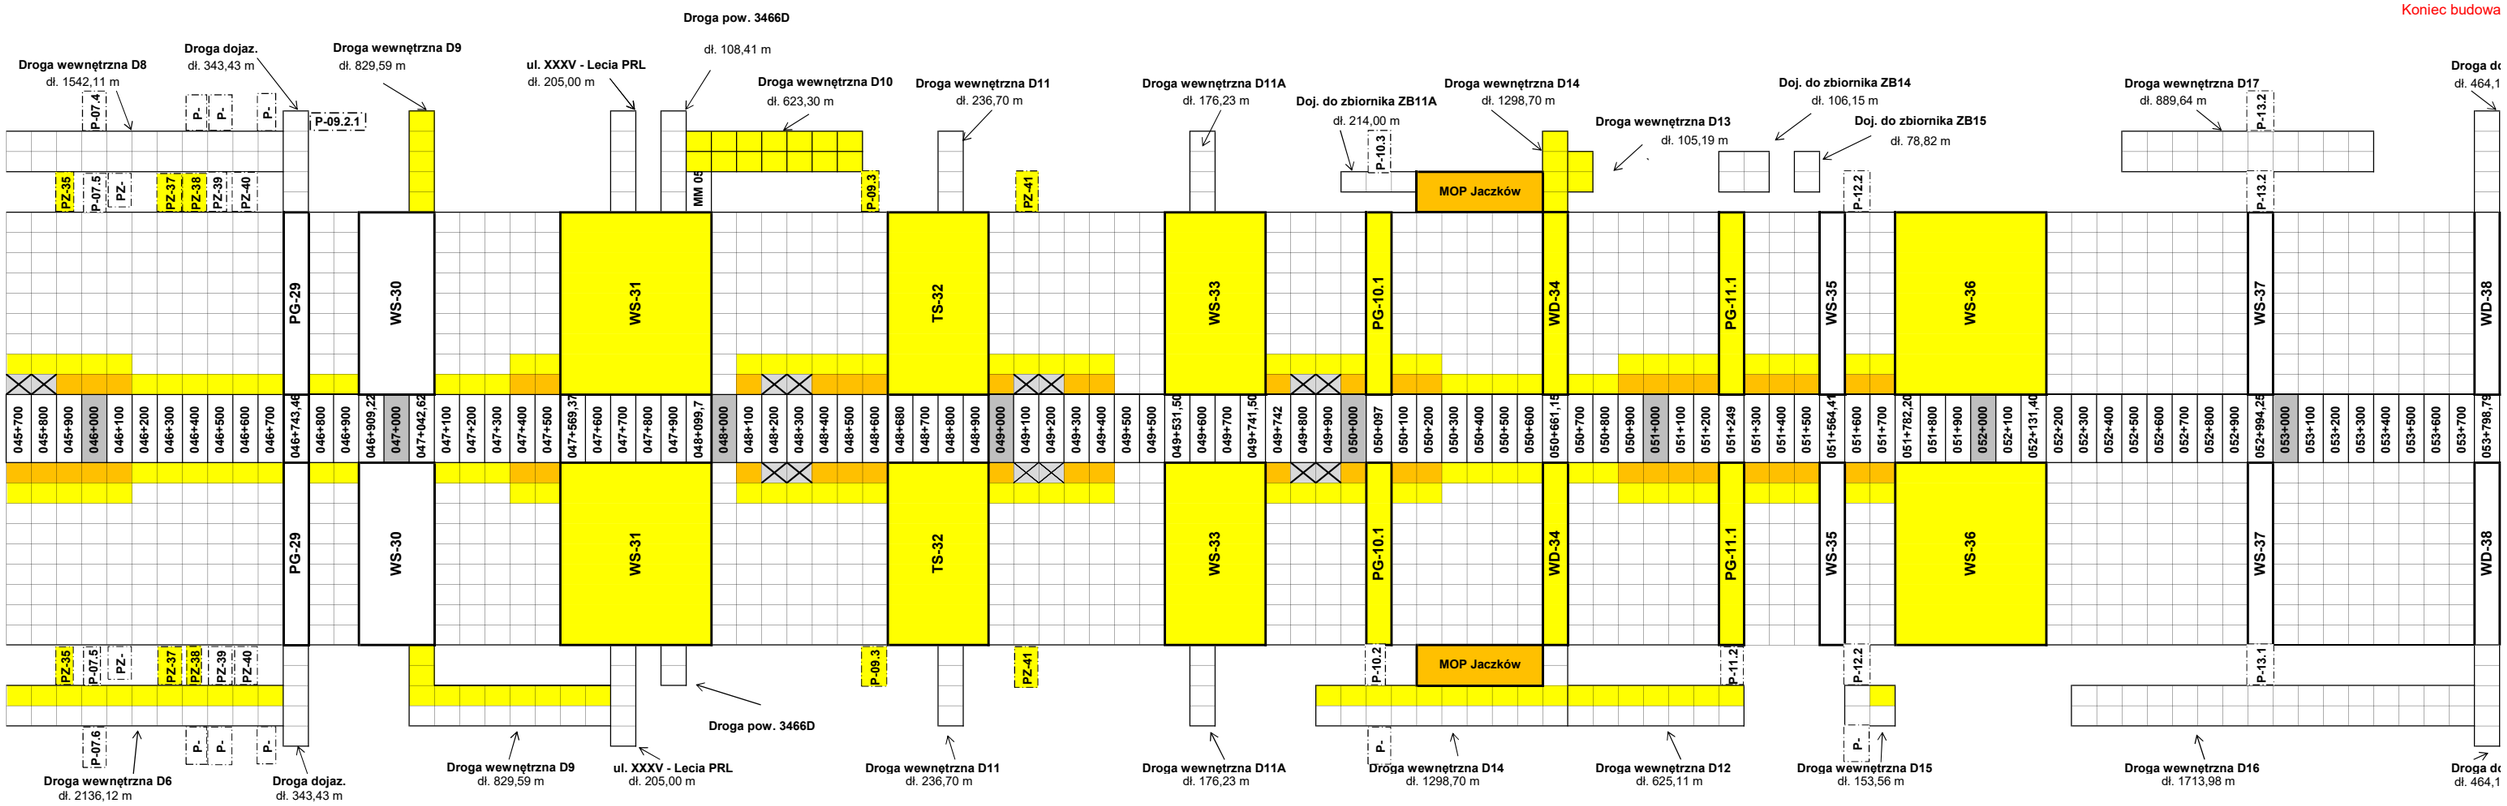

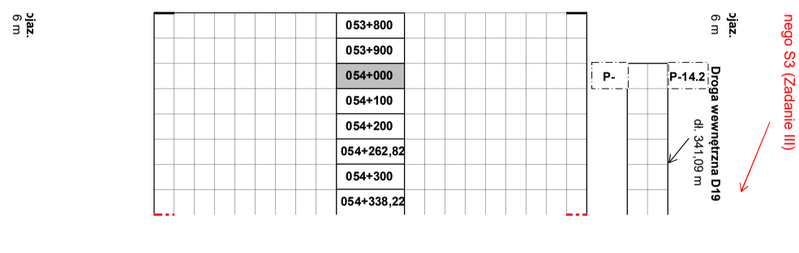
nego S3 (Zadanie III)
Jpaz.
6 m
Droga wewnętrzna D19
dł. 341,09 m
P-14.2
P-
053+800
053+900
054+000
054+100
054+200
054+262,82
054+300
054+338,22
Jpaz.
6 m