

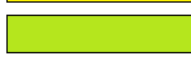




# WD-22

## km 38+491,21

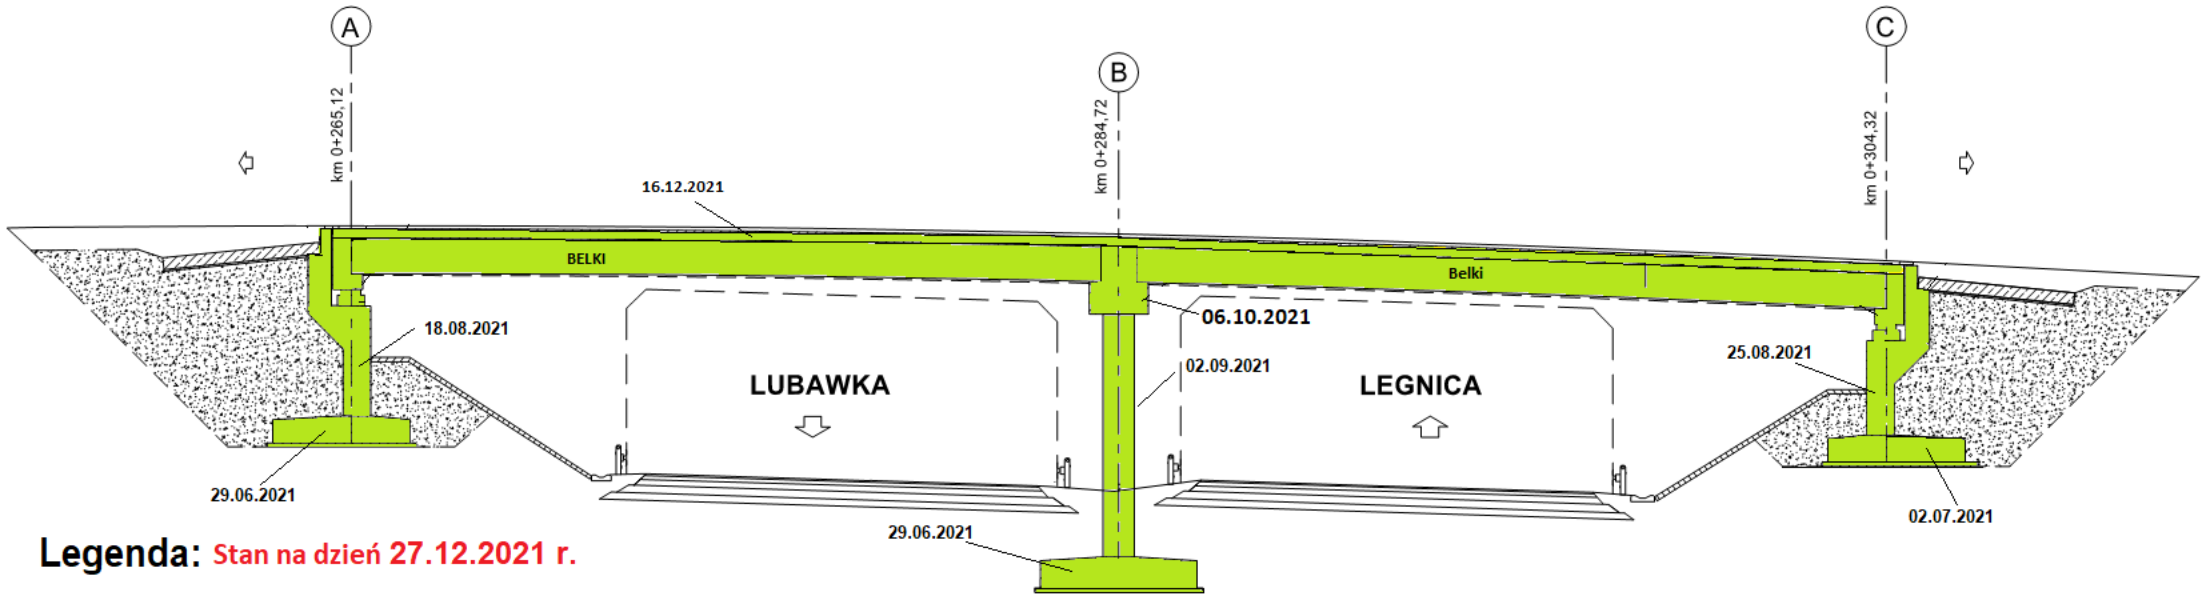


Legenda: Stan na dzień 27.12.2021 r.

-  Roboty w trakcie wykonywania
-  Roboty zakończone

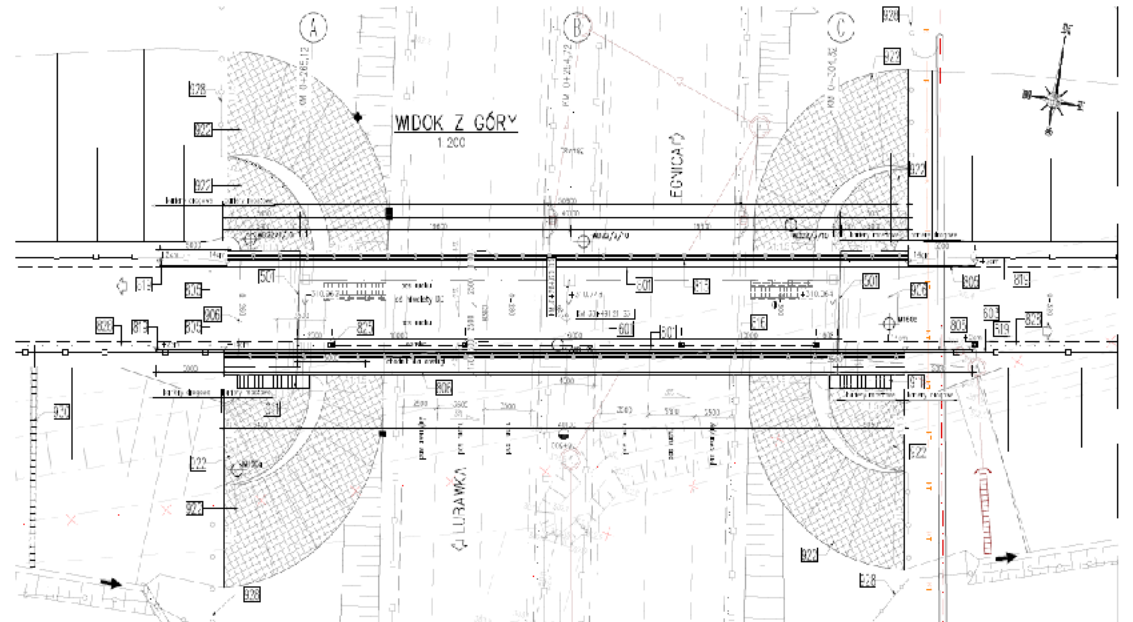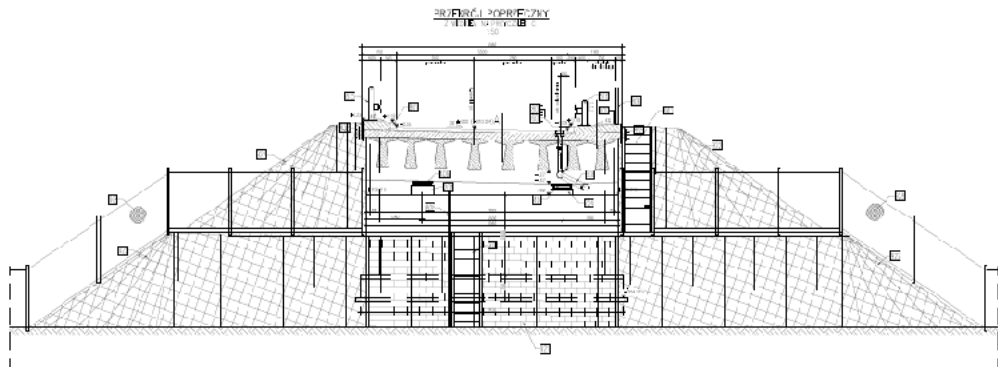



# WS-24

## km 41+431,41

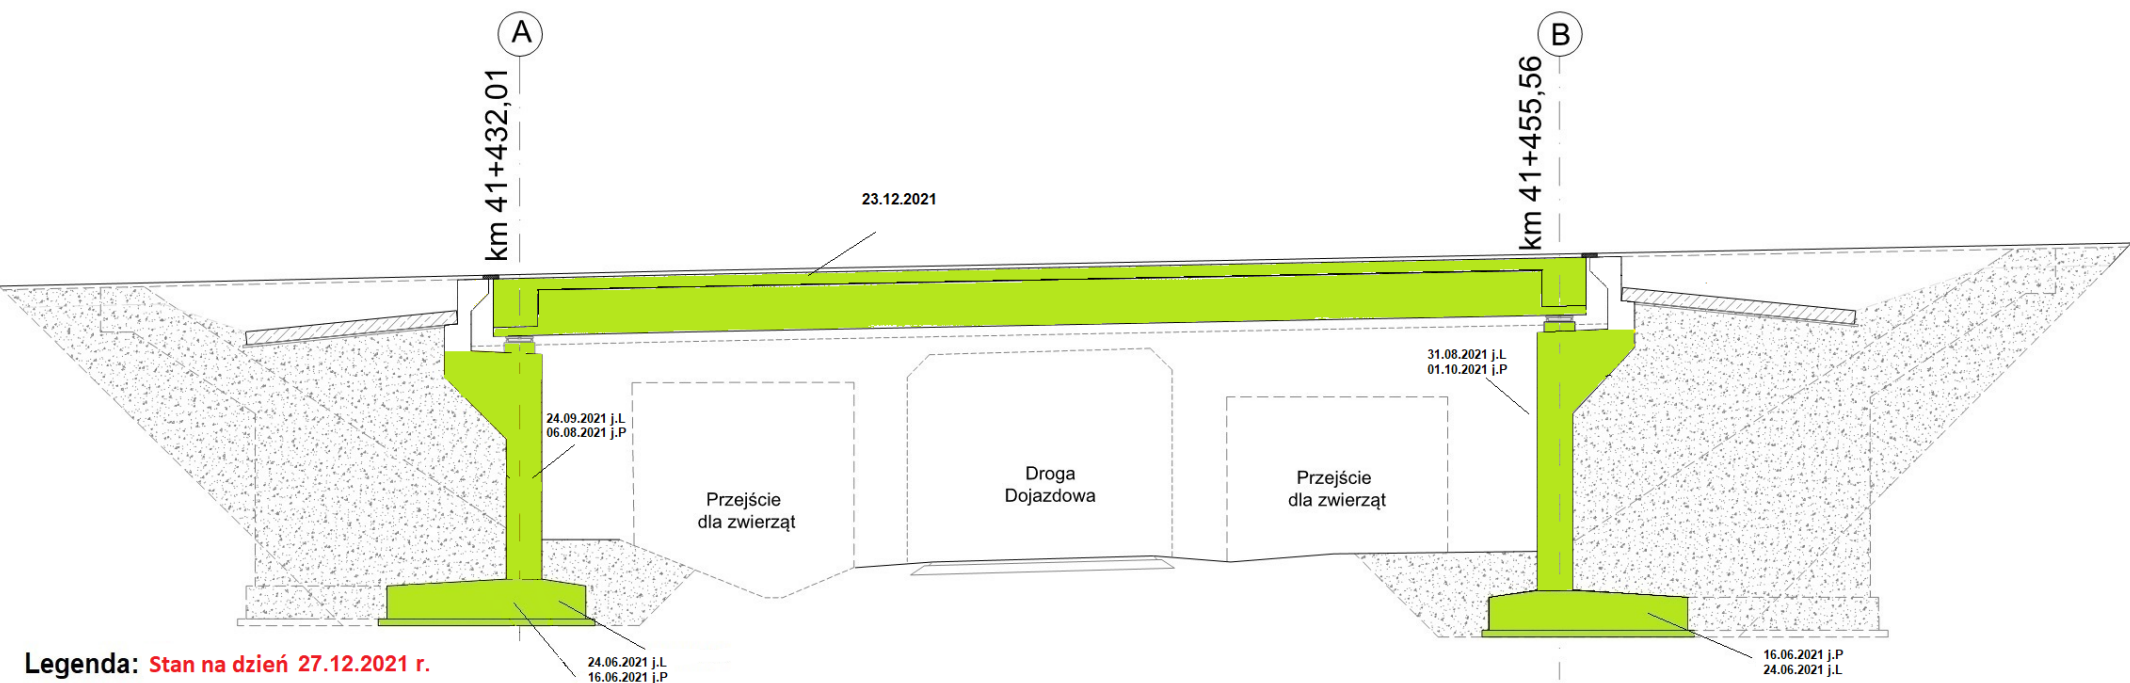


Legenda: Stan na dzień 27.12.2021 r.

- Roboty w trakcie wykonywania
- Roboty zakończone

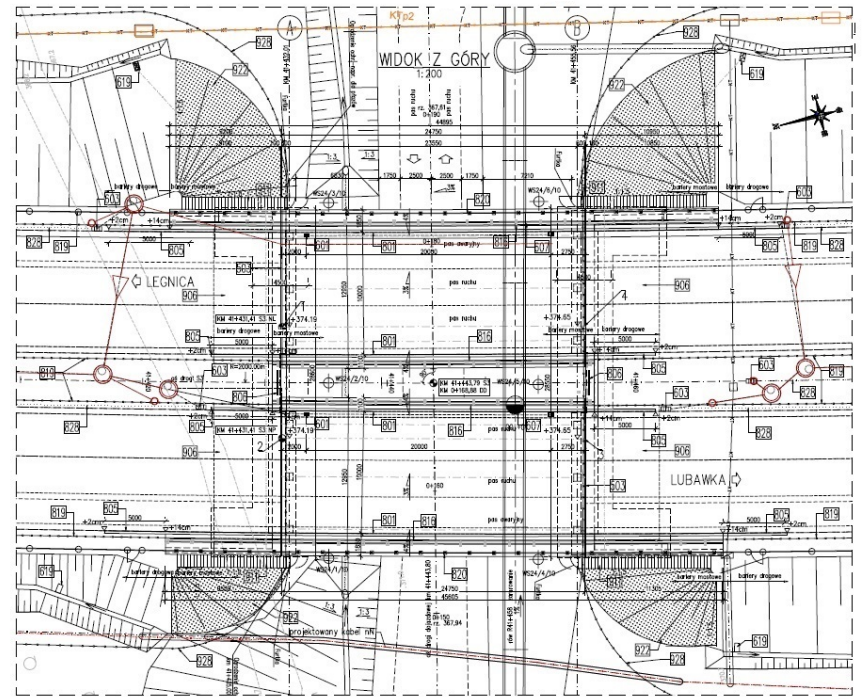
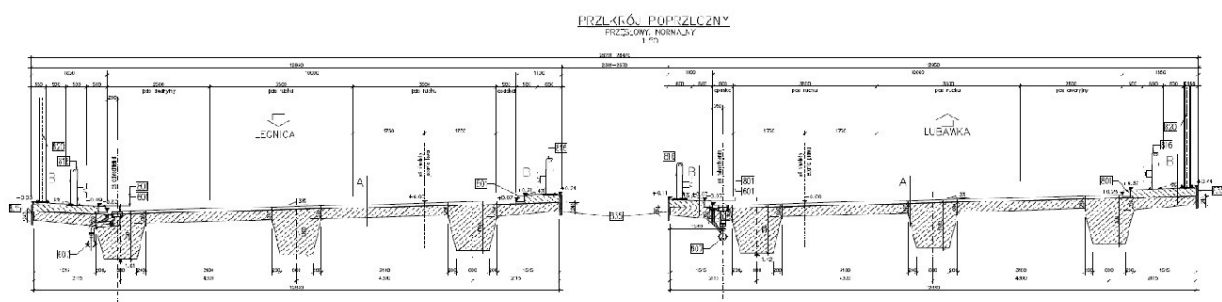


# MS-25

km 41+996,65

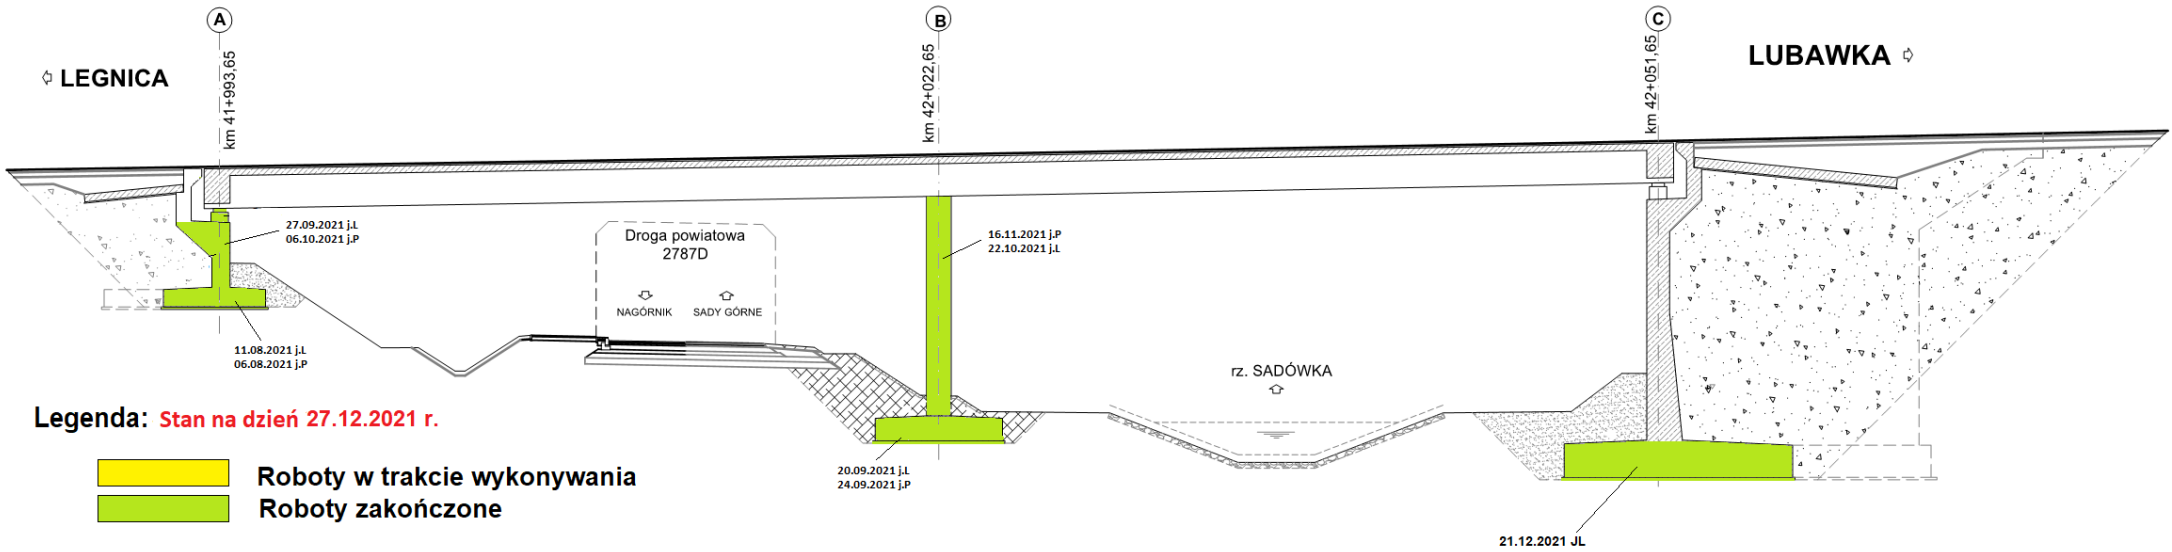


PRZEKRÓJ POPRZECZNY

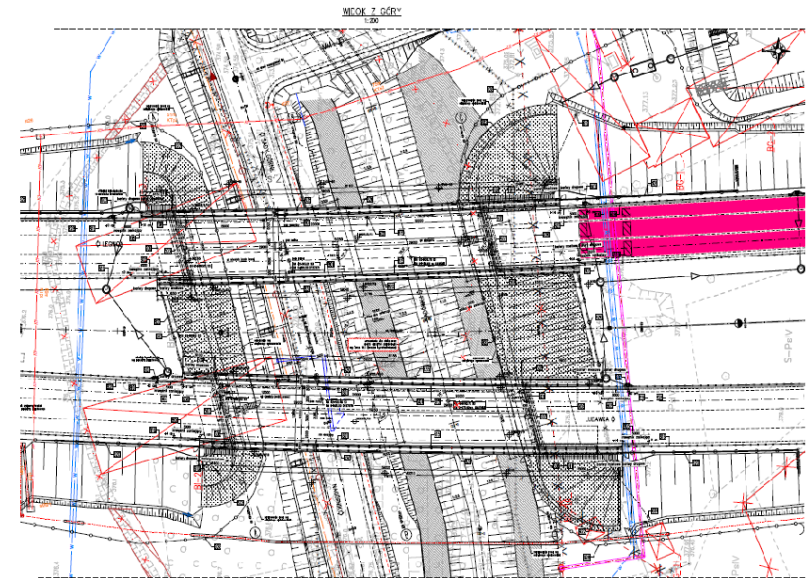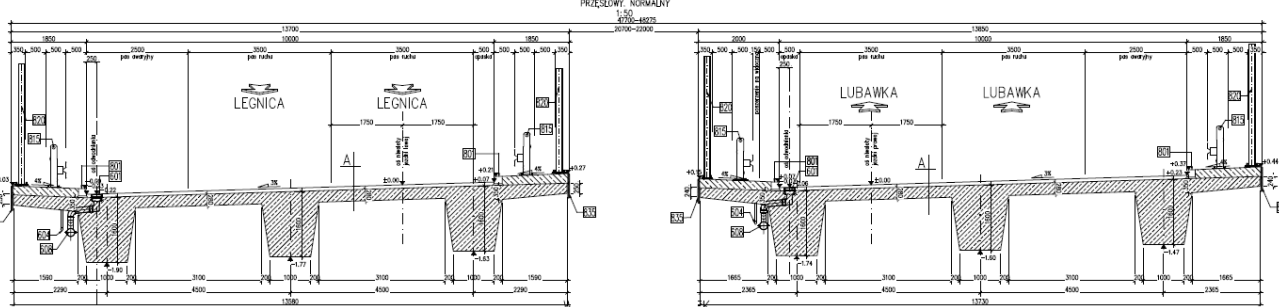







# PG-29

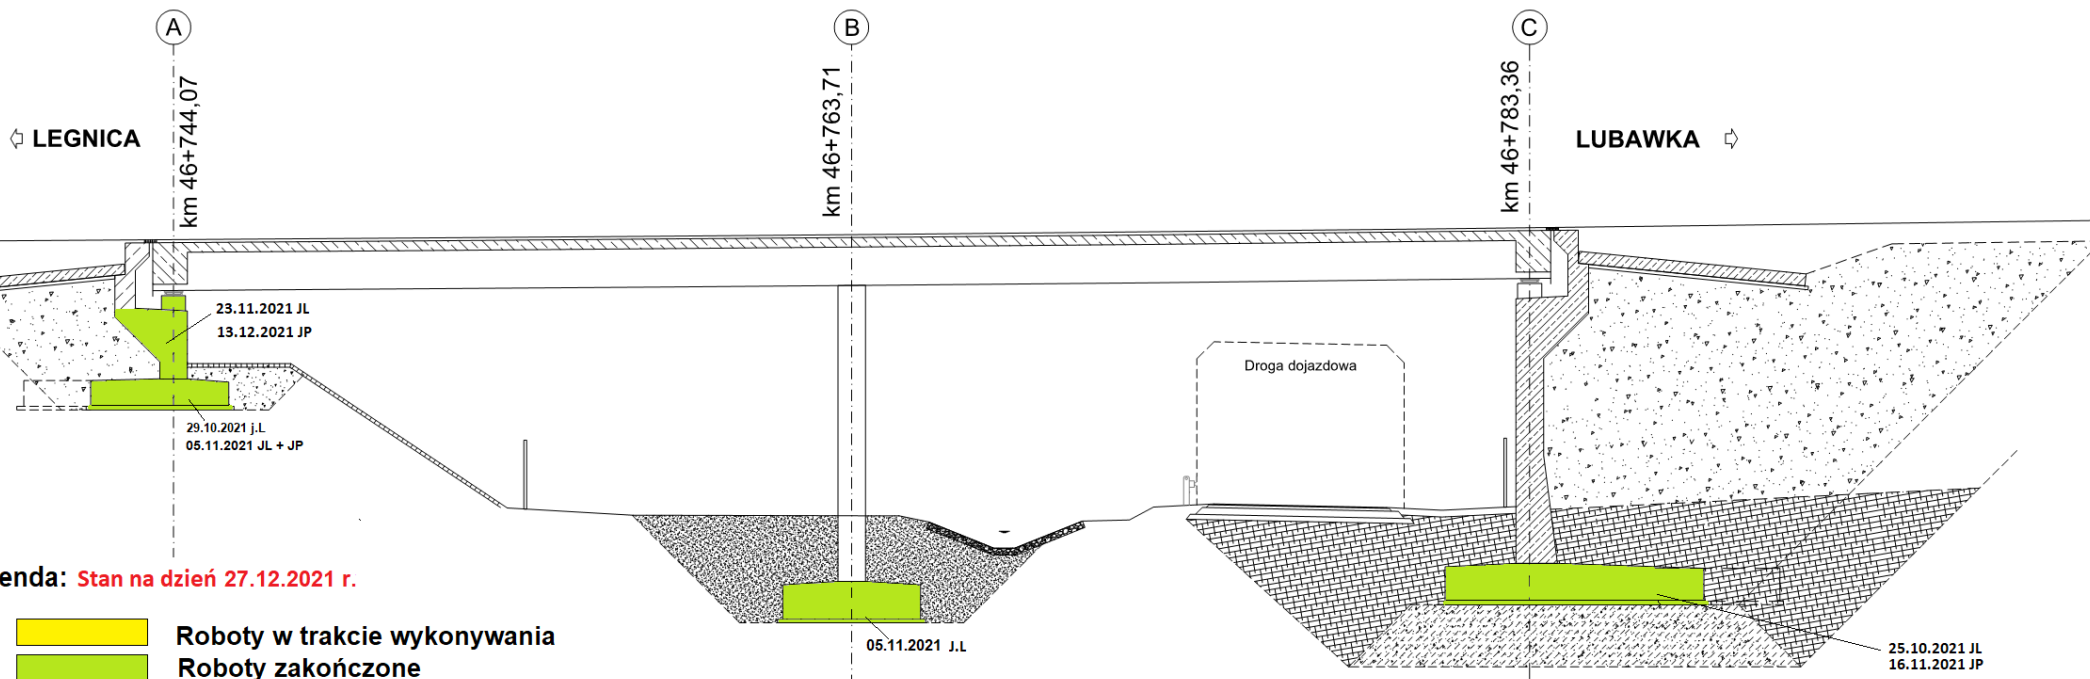km 46+743,46



Legenda: Stan na dzień 27.12.2021 r.

-  Roboty w trakcie wykonywania
-  Roboty zakończone

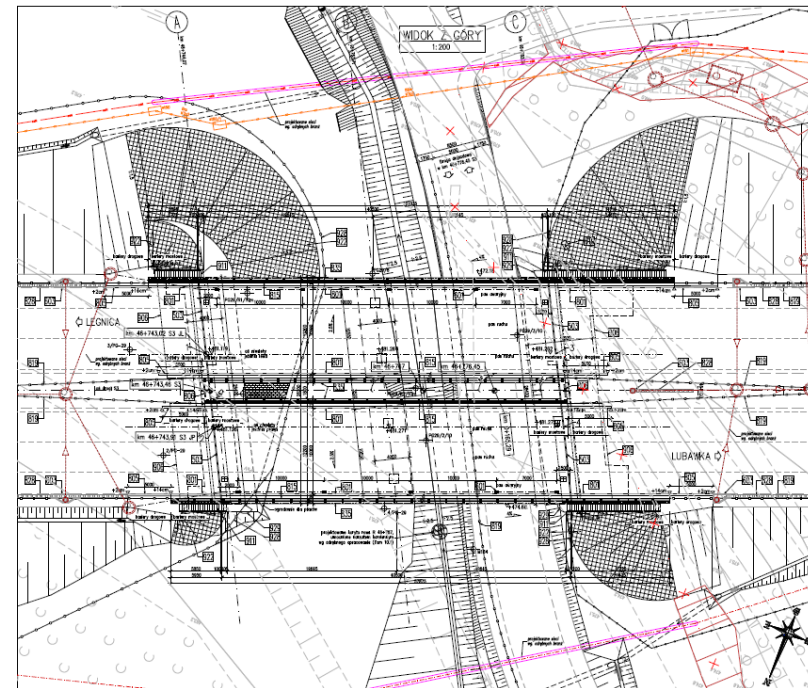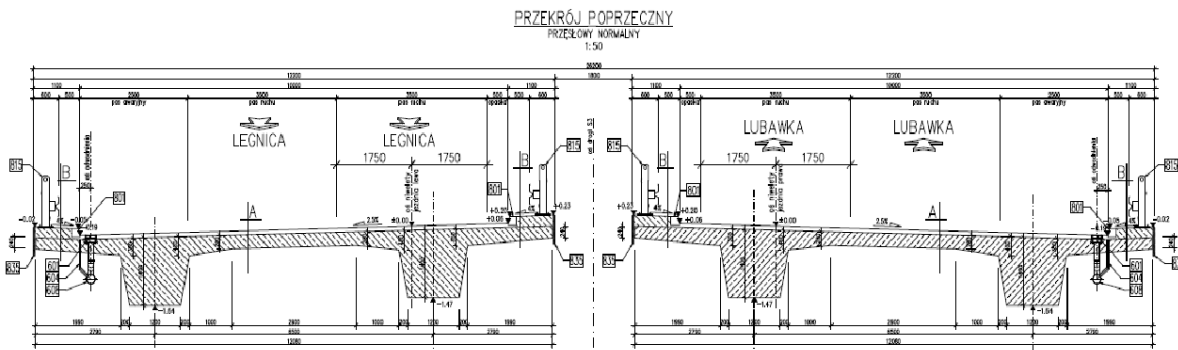










# TUNEL TS-32

## km 48+680,00 - 49+000,00

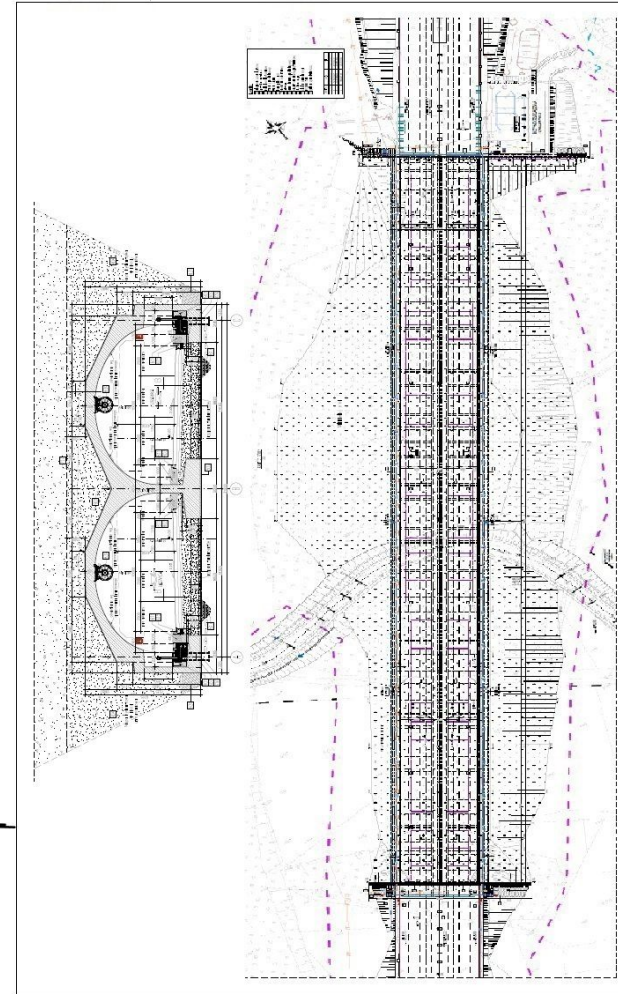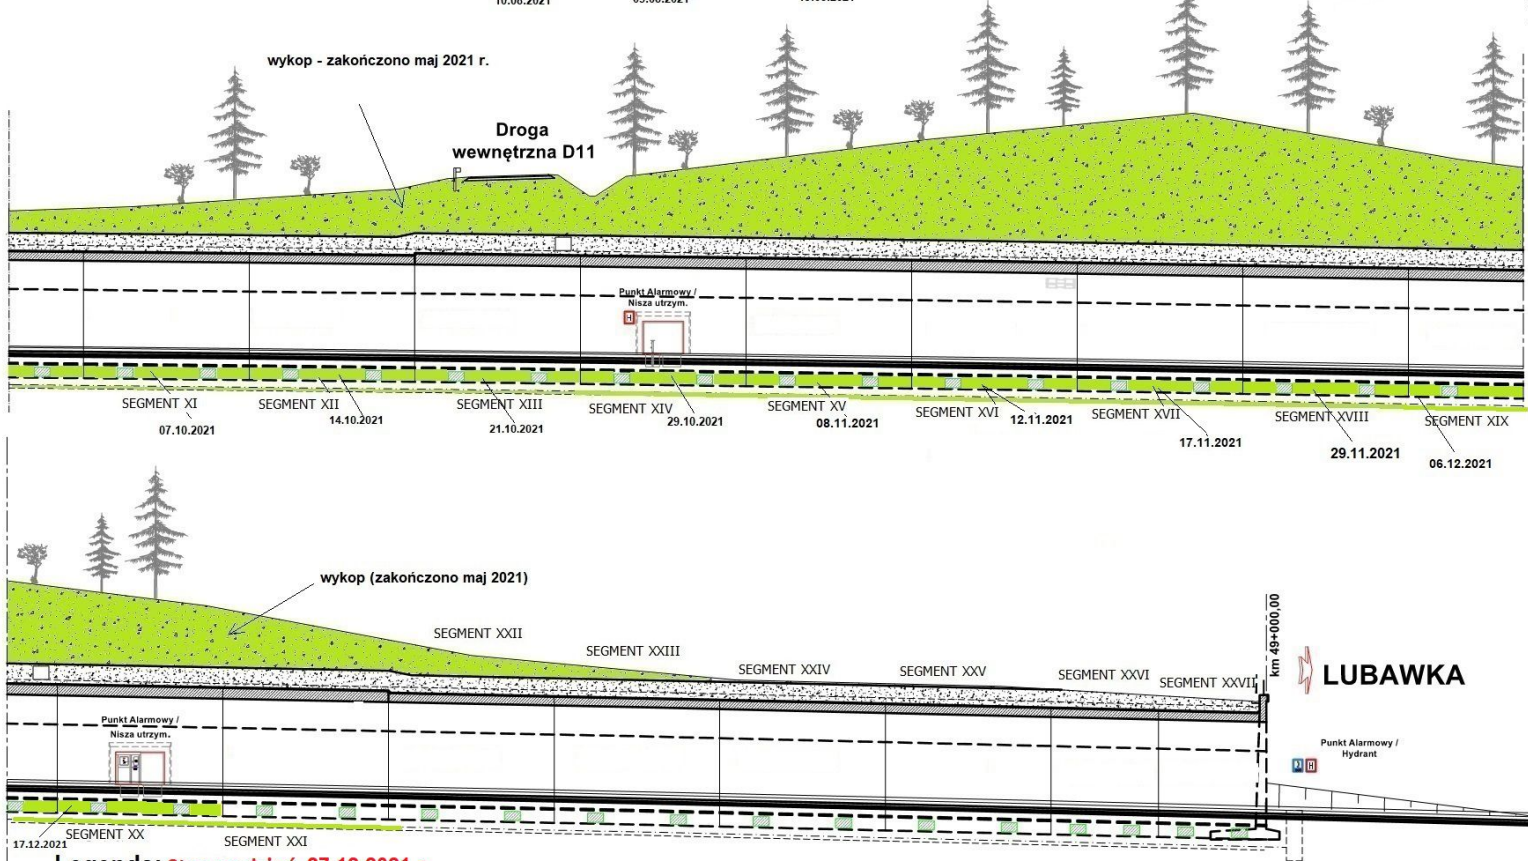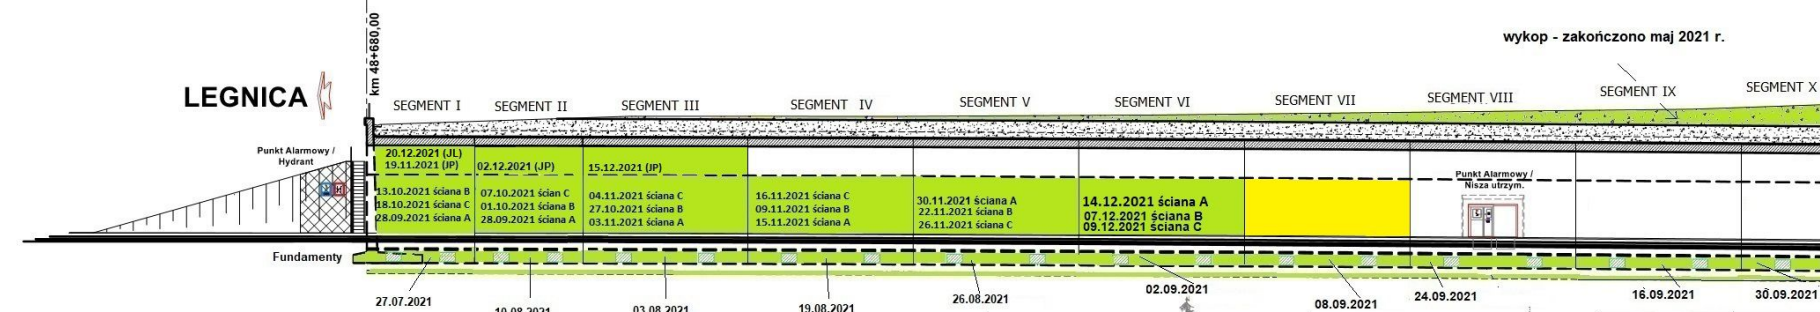


**Legenda: Stan na dzień 27.12.2021 r.**

- Roboty w trakcie wykonywania
- Roboty zakończone





# PG 10.1

## km 50+097,00

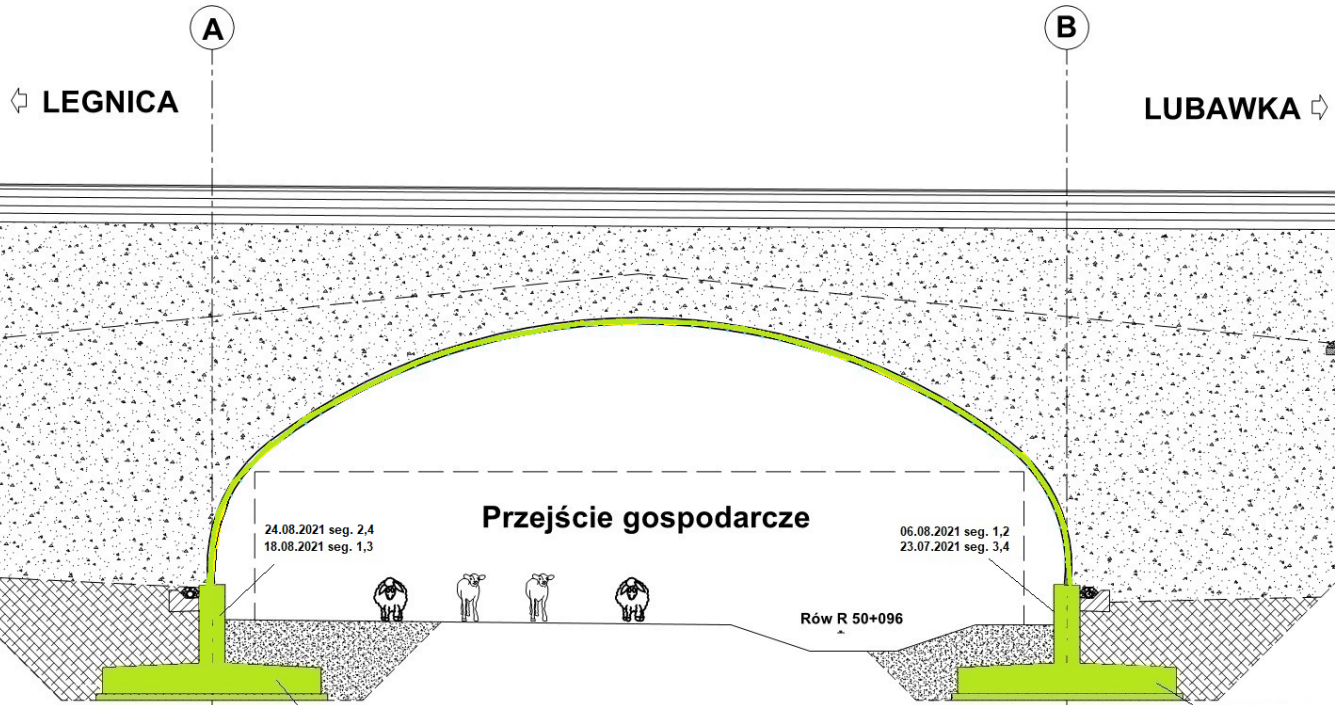


Legenda: Stan na dzień 27.12.2021 r.

- Roboty w trakcie wykonywania
- Roboty zakończone

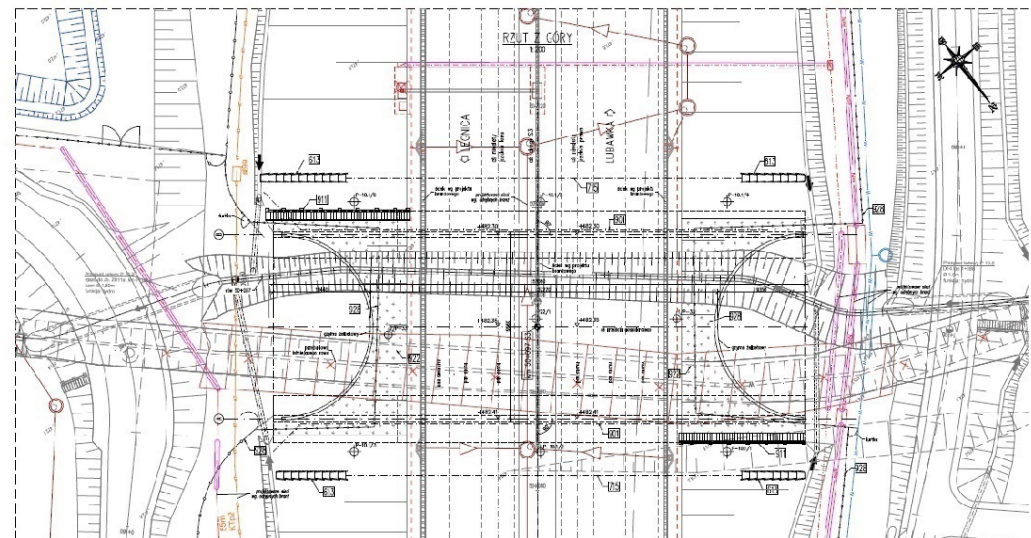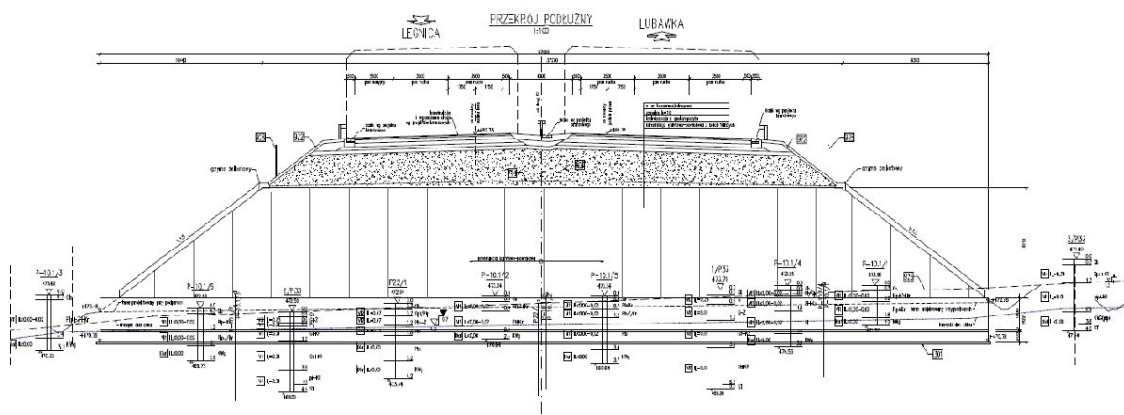





**WS-33**  
km 49+530,70

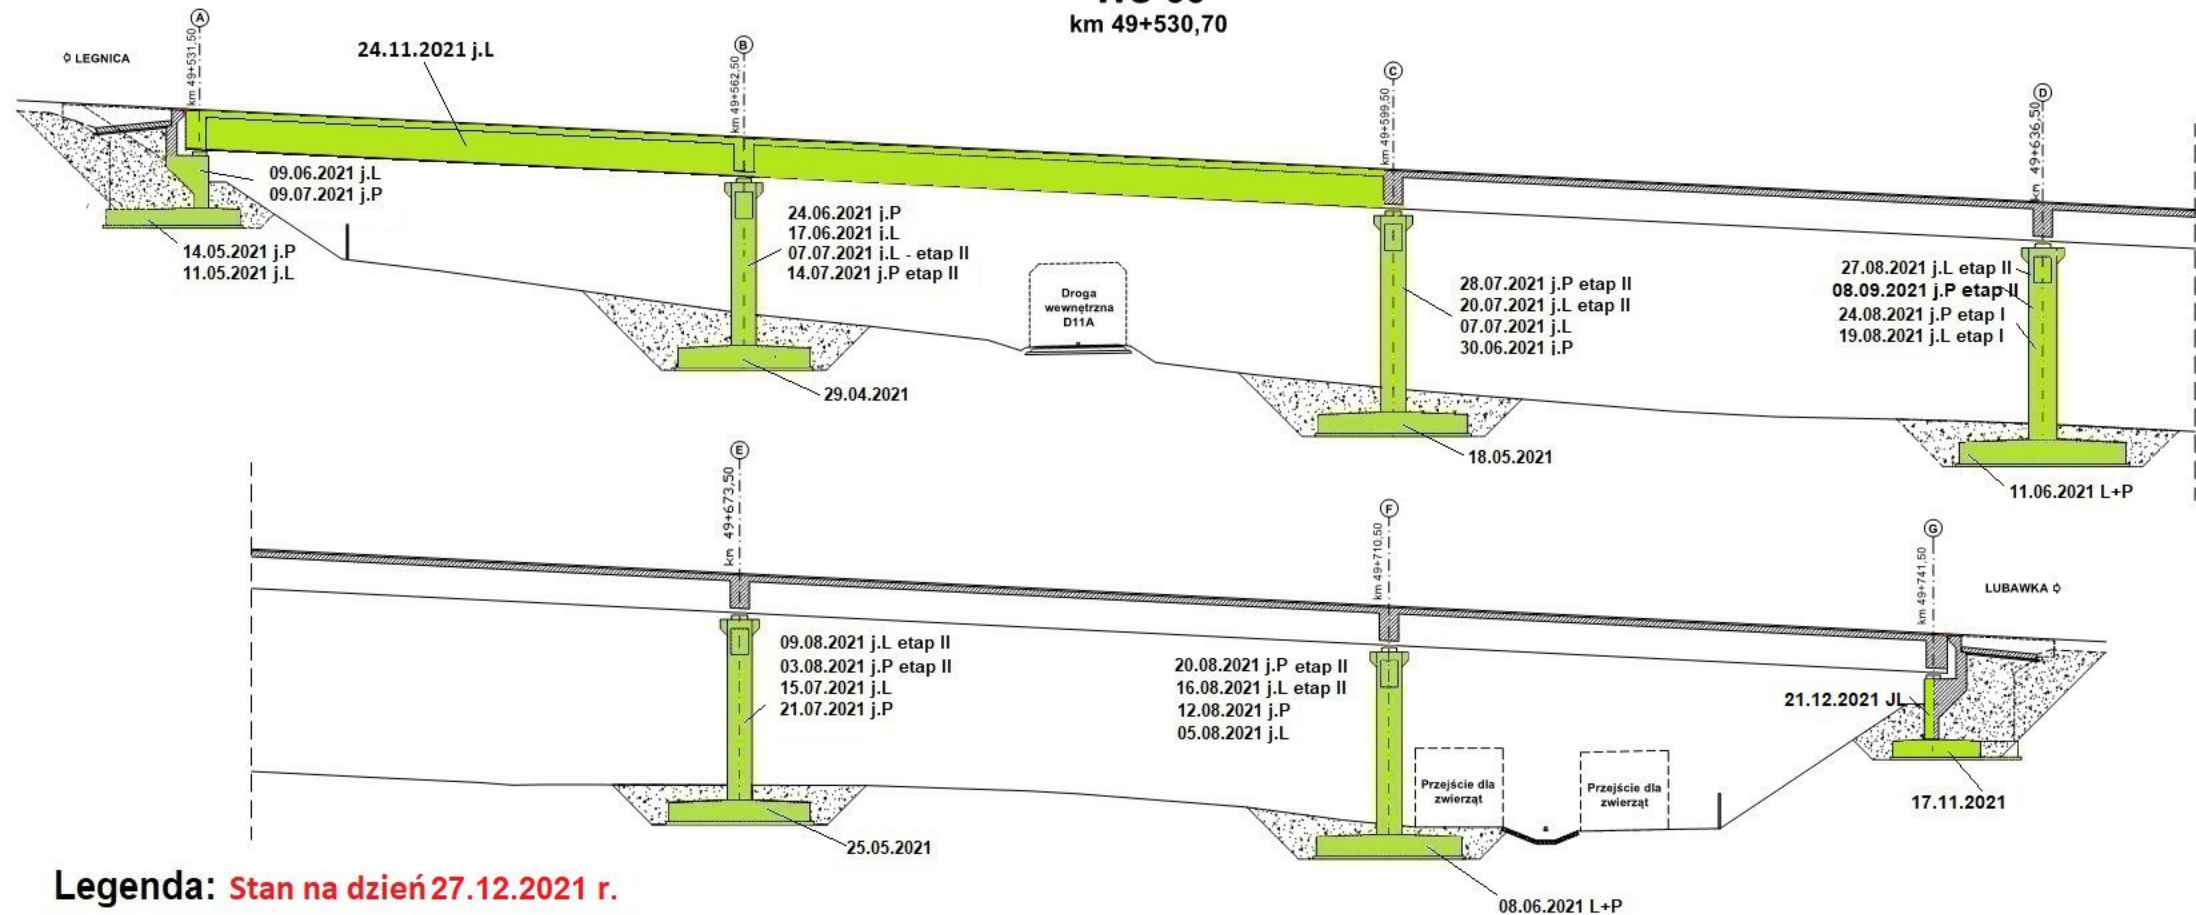


**Legenda: Stan na dzień 27.12.2021 r.**

- Roboty w trakcie wykonywania
- Roboty zakończone

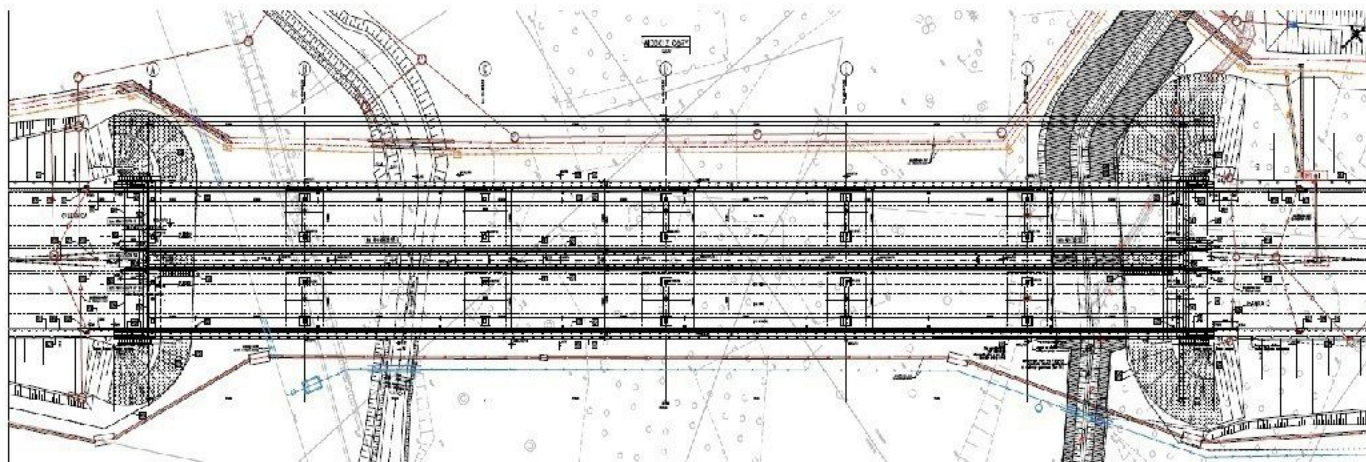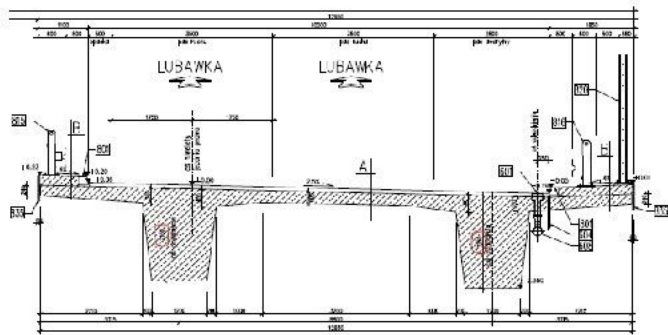



# WD-34

## km 50+661,15

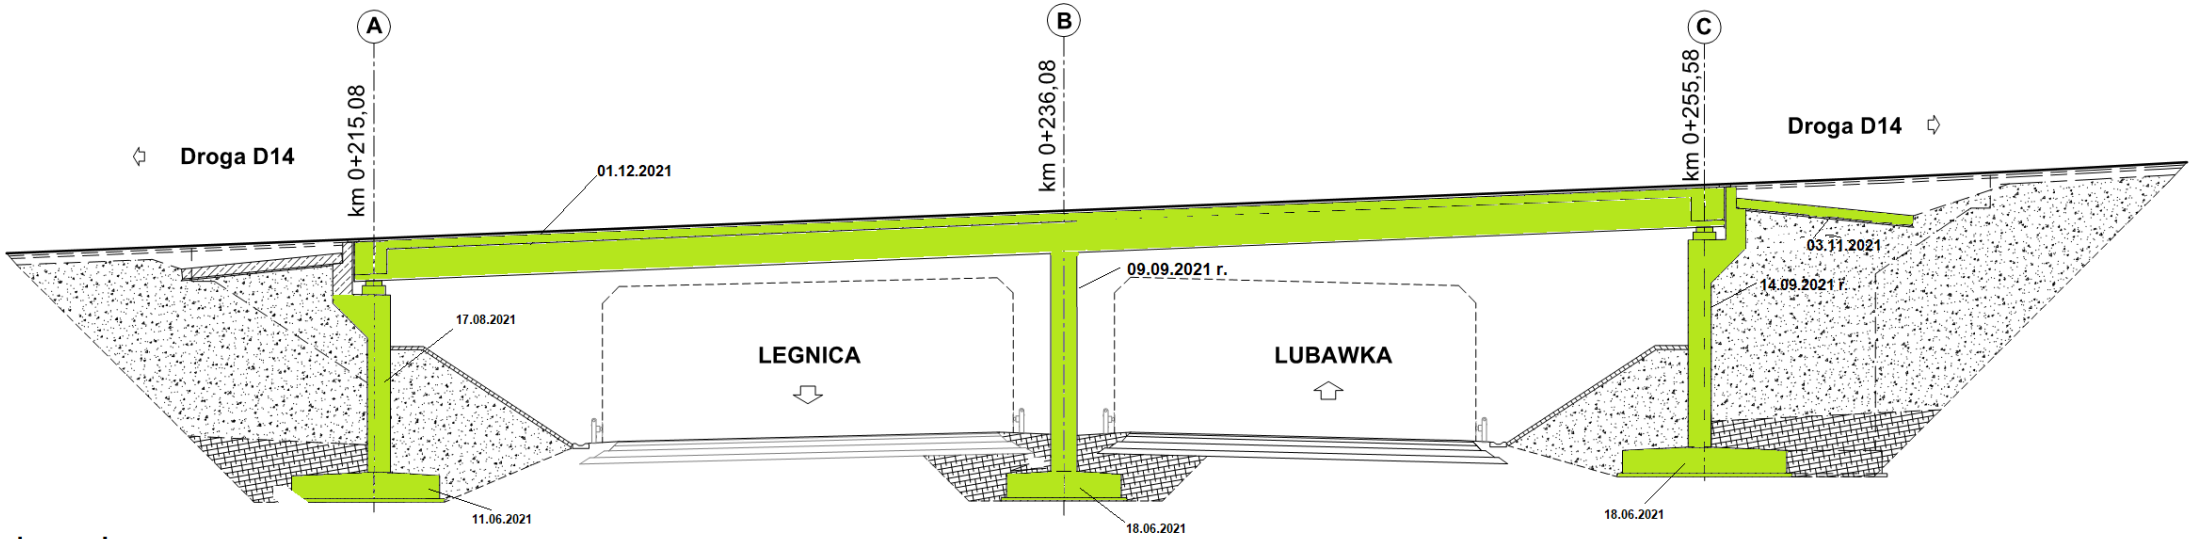

Legenda: Stan na dzień 27.12.2021 r.


- Roboty w trakcie wykonywania
- Roboty zakończone

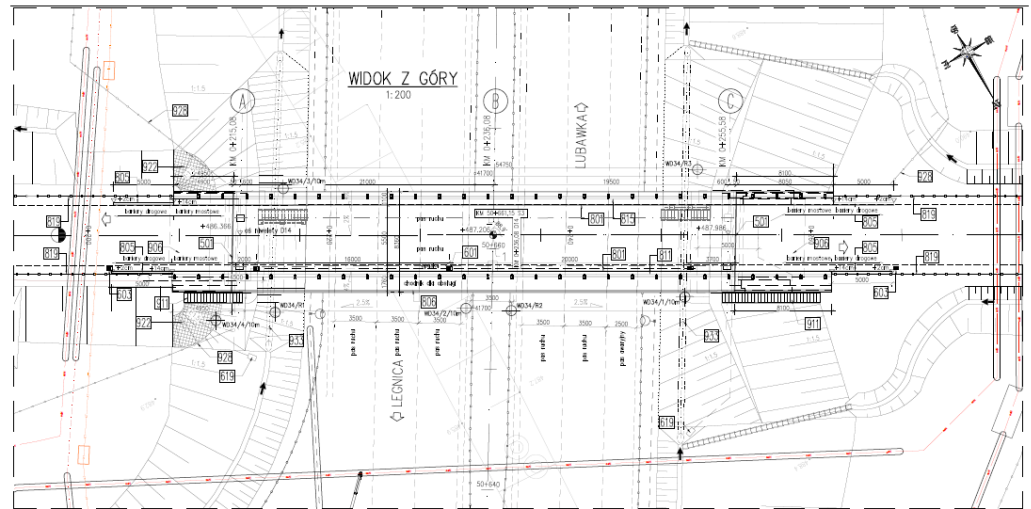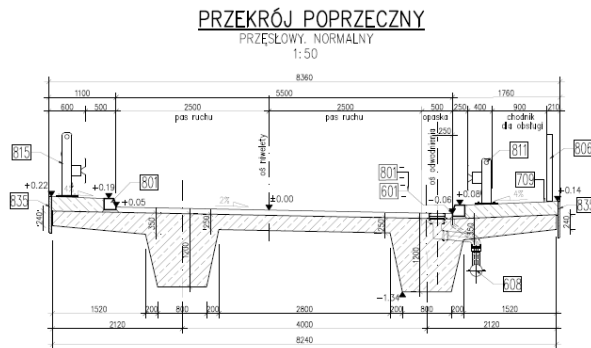





# PG 11.1

## km 51+249,00

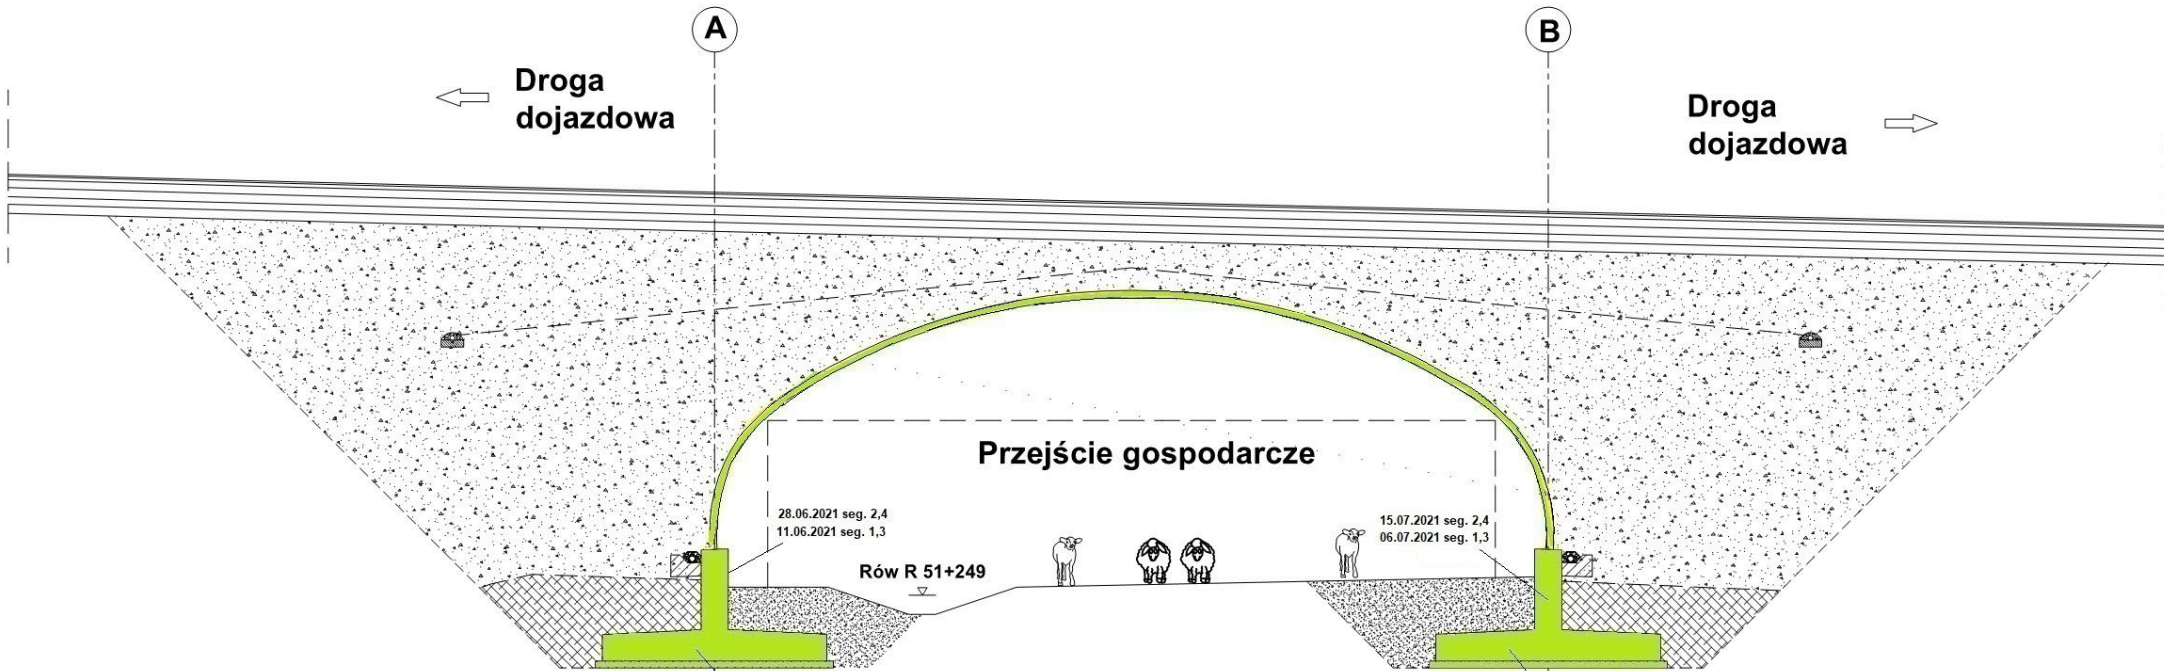

Legenda: Stan na dzień 27.12.2021 r.


- Roboty w trakcie wykonywania
- Roboty zakończone

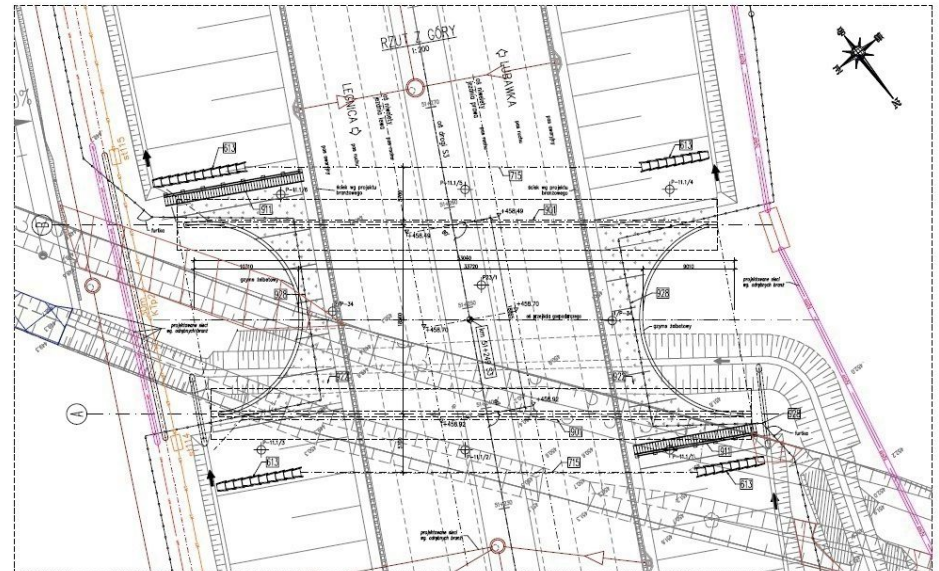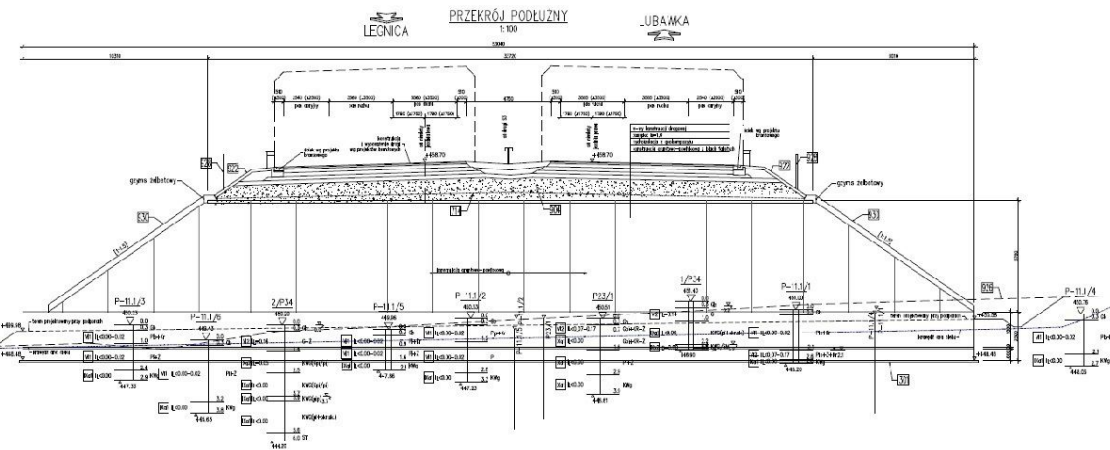





# WS-35

## km 51+508,81


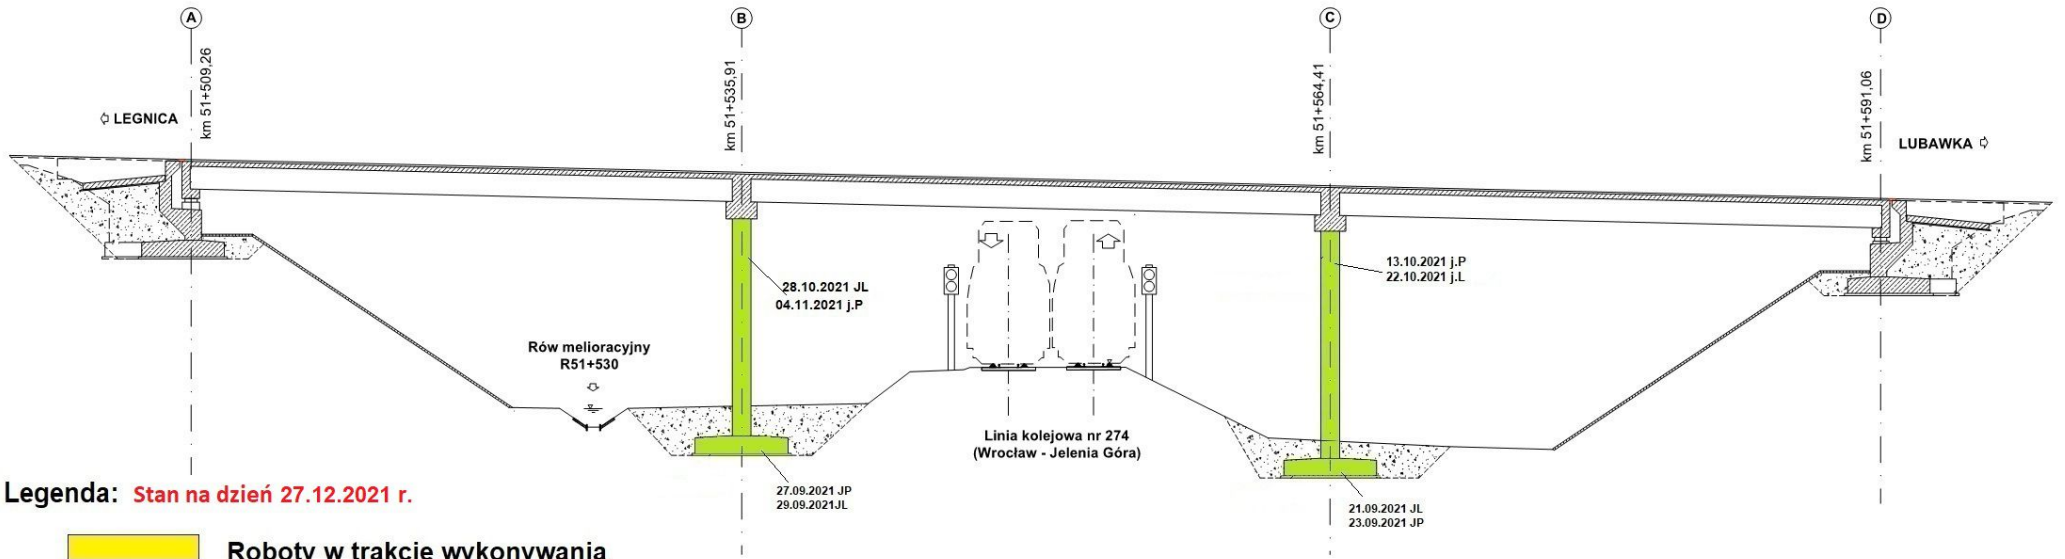


Legenda: Stan na dzień 27.12.2021 r.

- Roboty w trakcie wykonywania
- Roboty zakończone

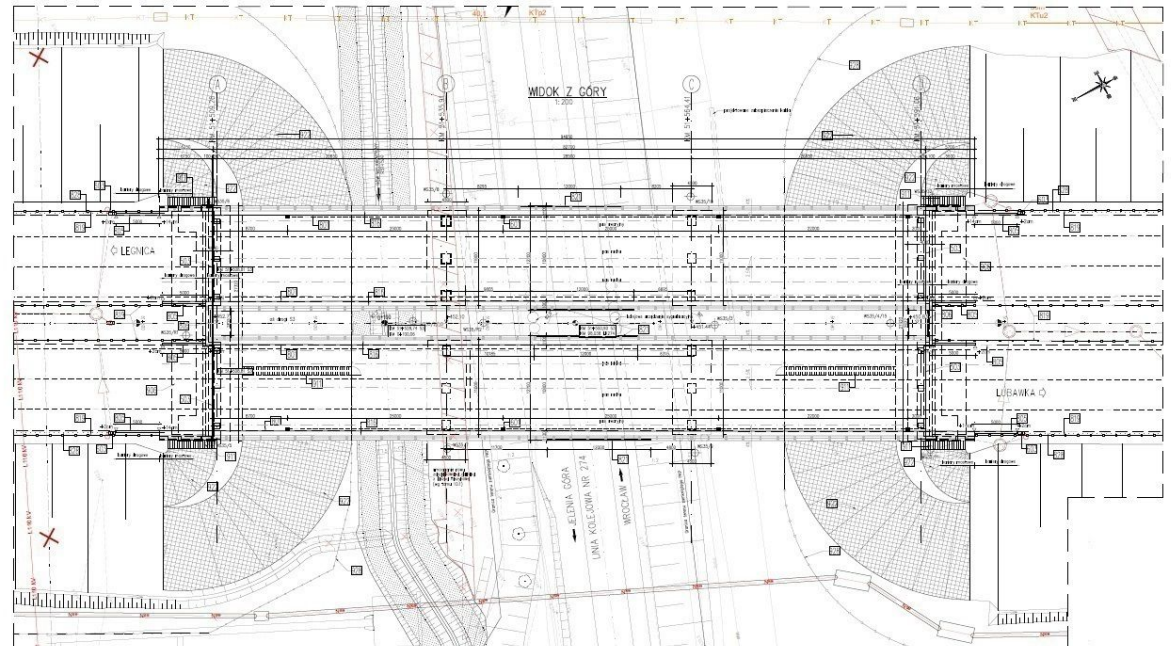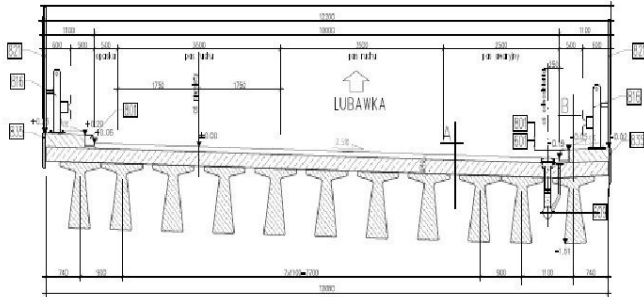

# WS-36 km 51+780,95

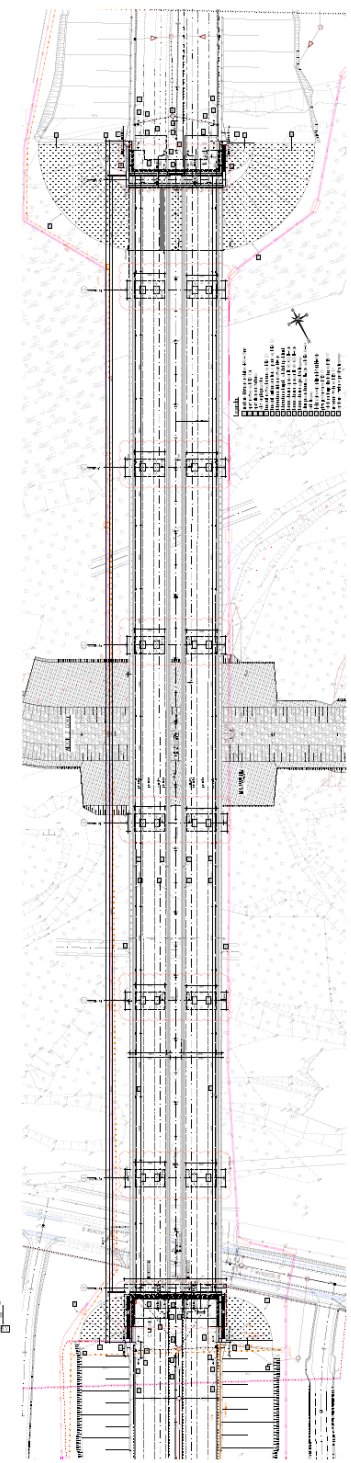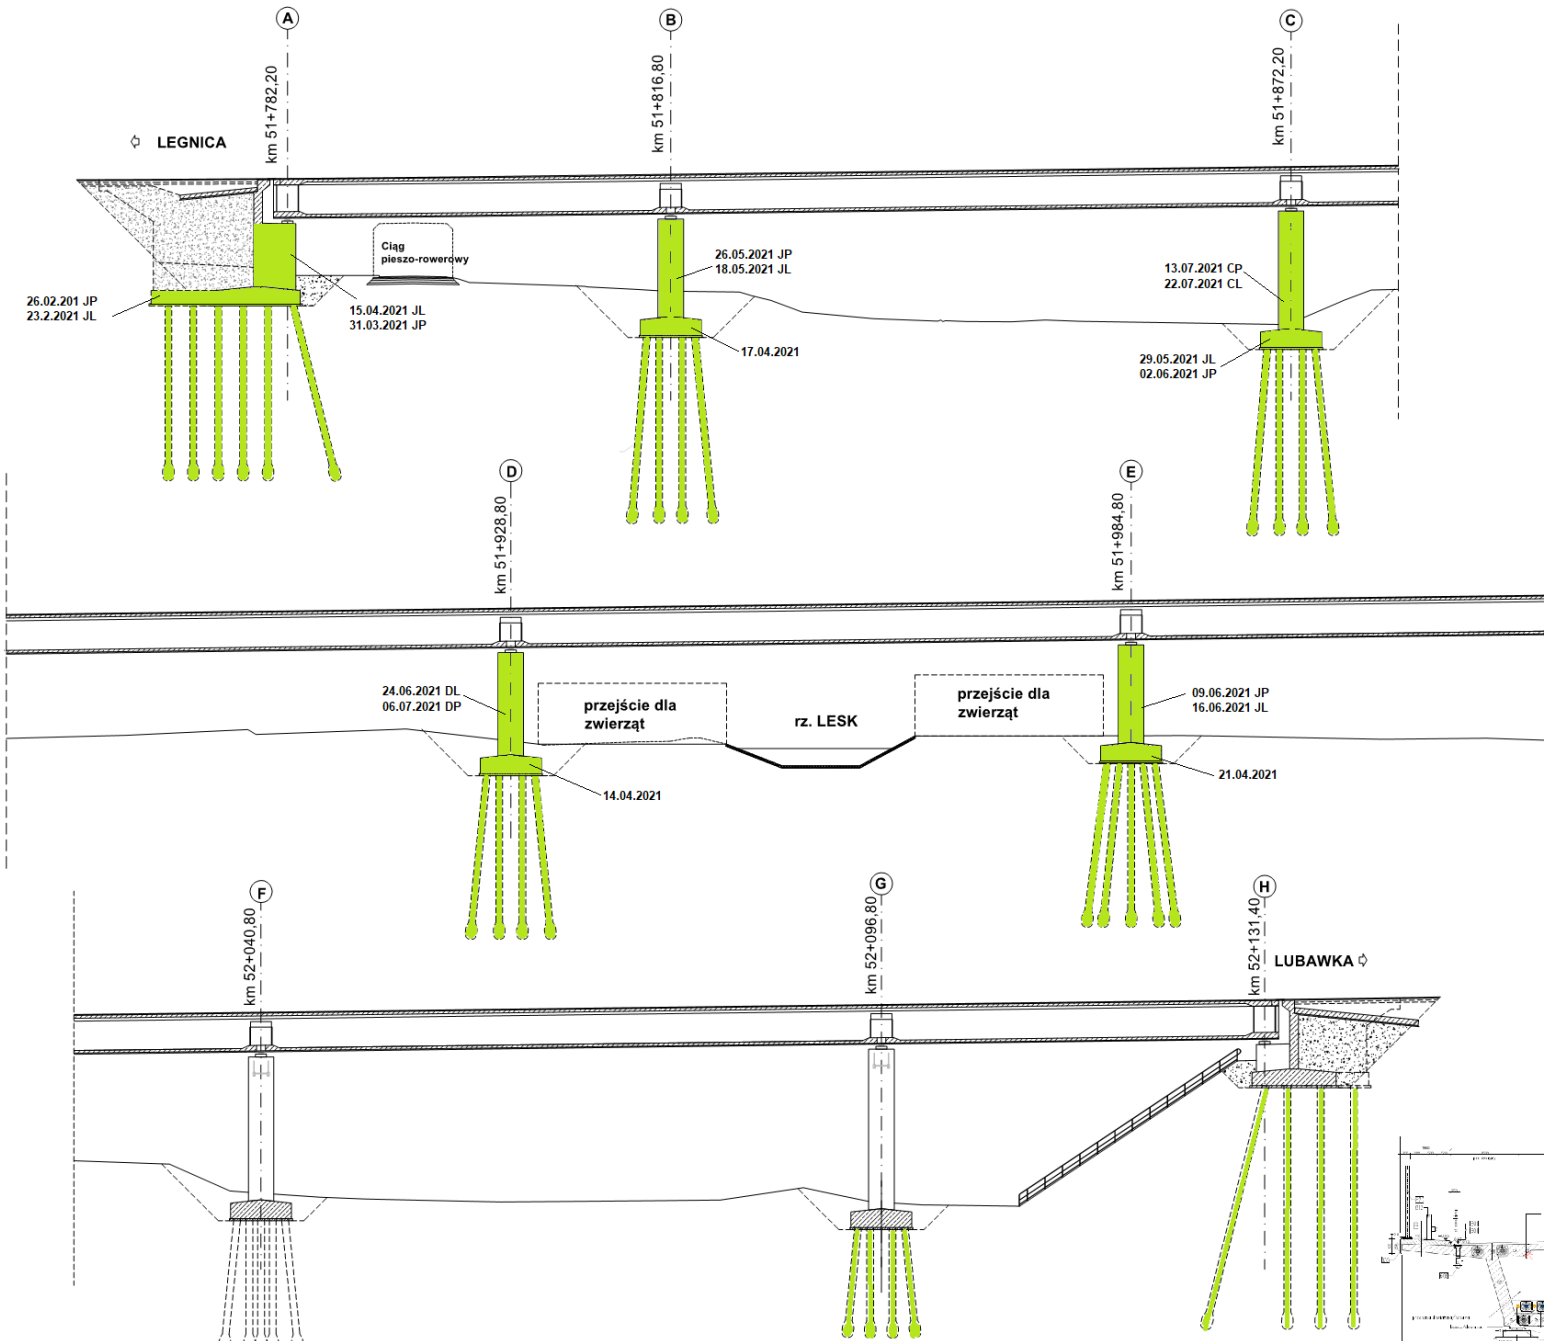


**Legenda: Stan na dzień 27.12.2021 r.**

- Roboty w trakcie wykonywania
- Roboty zakończone

# WS-37

km 52+994,25

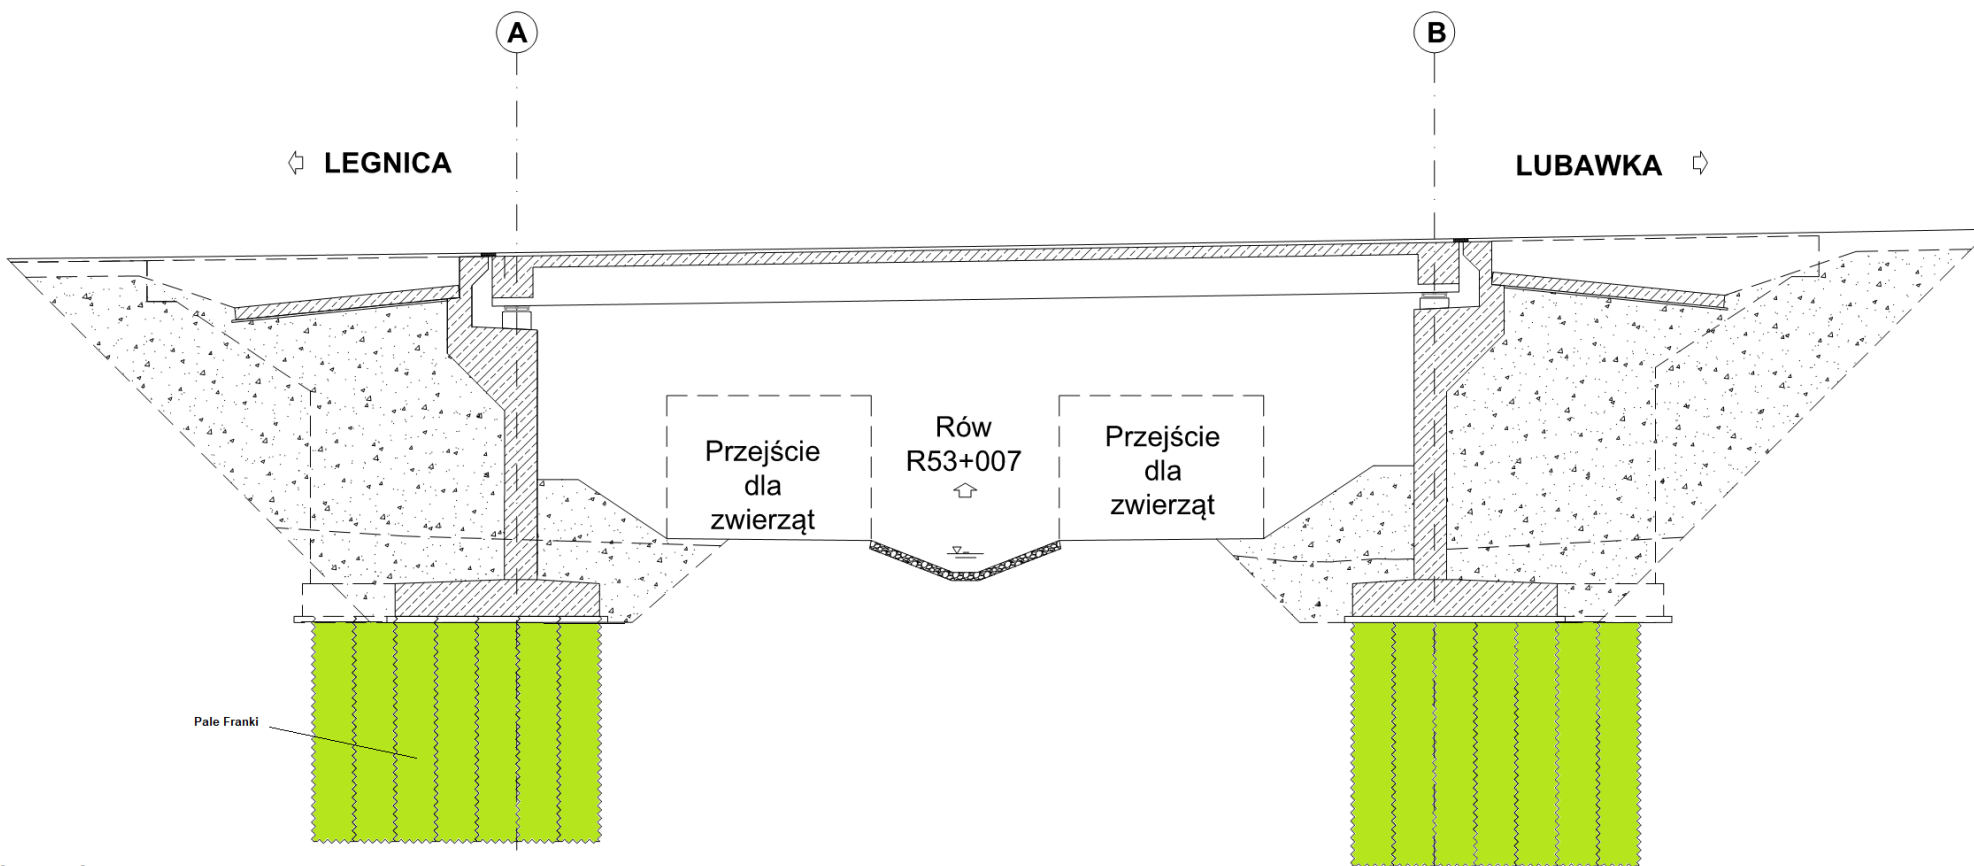

Legenda: Stan na dzień 27.12.2021 r.

- Roboty w trakcie wykonywania
- Roboty zakończone

PRZEKRÓJ POPRZECZNY  
PRZEKROJY NORMALNY  
1:50

