TS-26 PORTAL PÓŁNOCNY
NAWA WSCHODNIA - LEWA (NE)

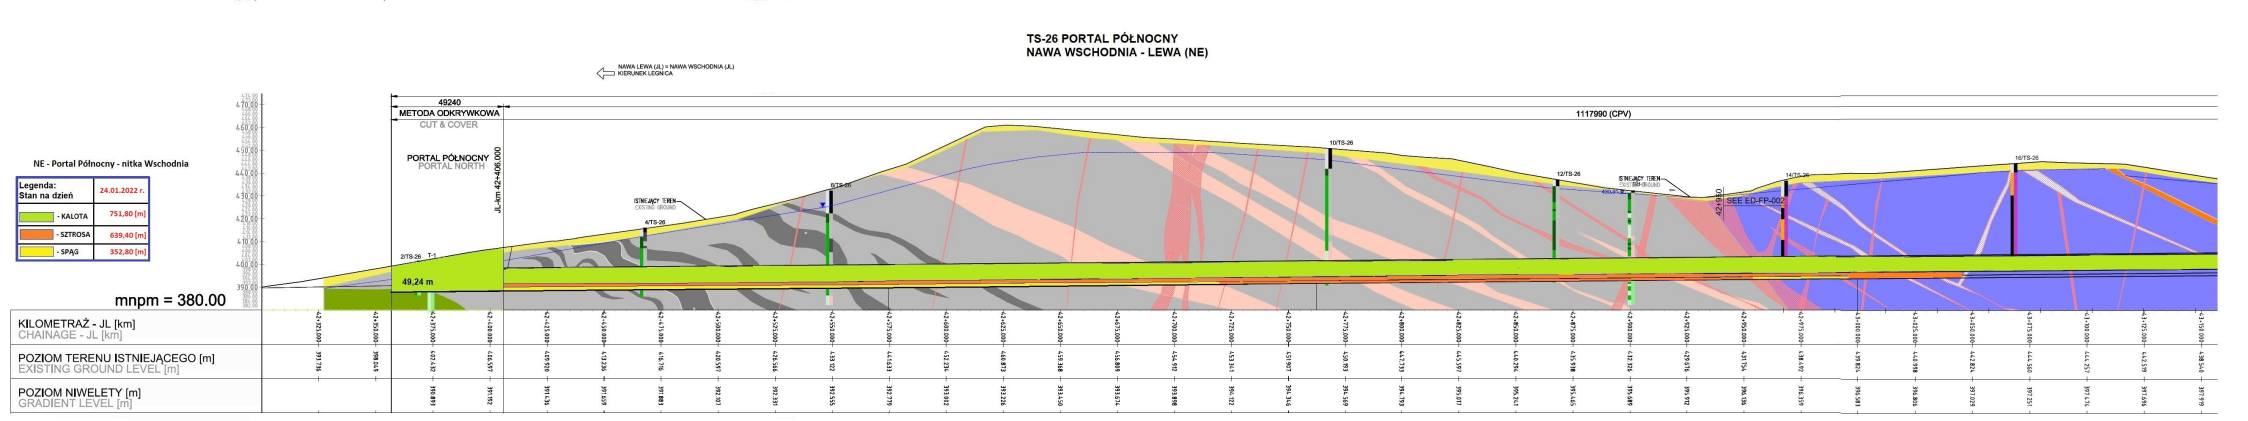

NITKA ZACHODNIA - PORTAL PÓŁNOCNY

NW - Portal Północny - nitka Zachodnia

Legenda: Stan na dzień	24.01.2022 r.
- KALOTA	740,70 [m]
- SZTROSA	606,70 [m]
- SPĄG	275,70 [m]

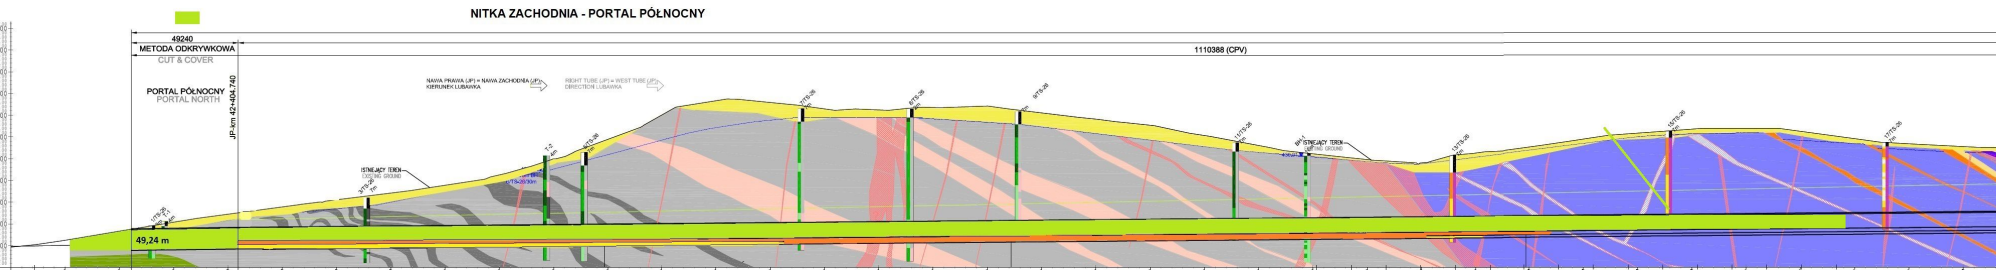

mnpm = 380.00

KILOMETRAŻ - JP [km] CHAINAGE - JP [km]	
POZIOM TERENU ISTNIEJĄCEGO [m] EXISTING GROUND LEVEL [m]	
POZIOM NIWELETY [m] GRADIENT LEVEL [m]	
WYJŚCIE AWARYJNE CROSS PASSAGE	217198mm 187500mm 237512mm 234362mm