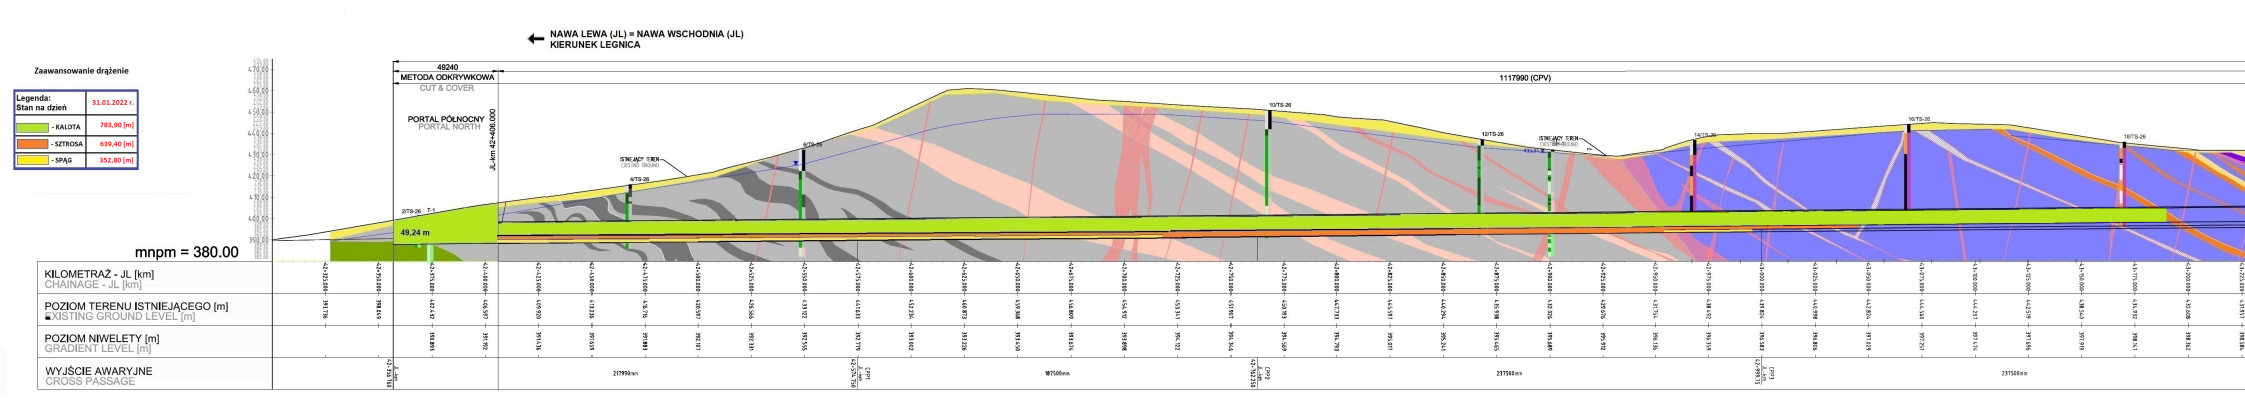
NAWA LEWA (JL) = NAWA WSCHODNIA (JL)
KIERUNEK LEGNICA
Zaawansowanie drążenie
Legenda:
Stan na dzień
31.01.2022 r.
- KALOTA
783,90 [m]
- SZTROSA
639,40 [m]
- SPĄG
352,80 [m]
mnpm = 380.00
49240
METODA ODKRYWKOWA
CUT & COVER
PORTAL PÓŁNOCNY
PORTAL NORTH
JL km 42+406.000
1117990 (CPV)
ISTNIEJĄCY TERN
EXISTING GROUND
4/TS-26
6/TS-26
10/TS-26
12/TS-26
14/TS-26
16/TS-26
18/TS-26
2/TS-26 T-1
49,24 m
KILOMETRAŻ - JL [km]
CHAINAGE - JL [km]
POZIOM TERENU ISTNIEJĄCEGO [m]
EXISTING GROUND LEVEL [m]
POZIOM NIWELETY [m]
GRADIENT LEVEL [m]
WYJŚCIE AWARYJNE
CROSS PASSAGE
217990mm
187500mm
237500mm
237500mm

NITKA ZACHODNIA - PORTAL PÓŁNOCNY

NW - Portal Północny - nitka Zachodnia

Legenda: Stan na dzień	31.01.2022 r.
- KALOTA	768,80 [m]
- SZTROSA	606,70 [m]
- SPĄG	275,70 [m]

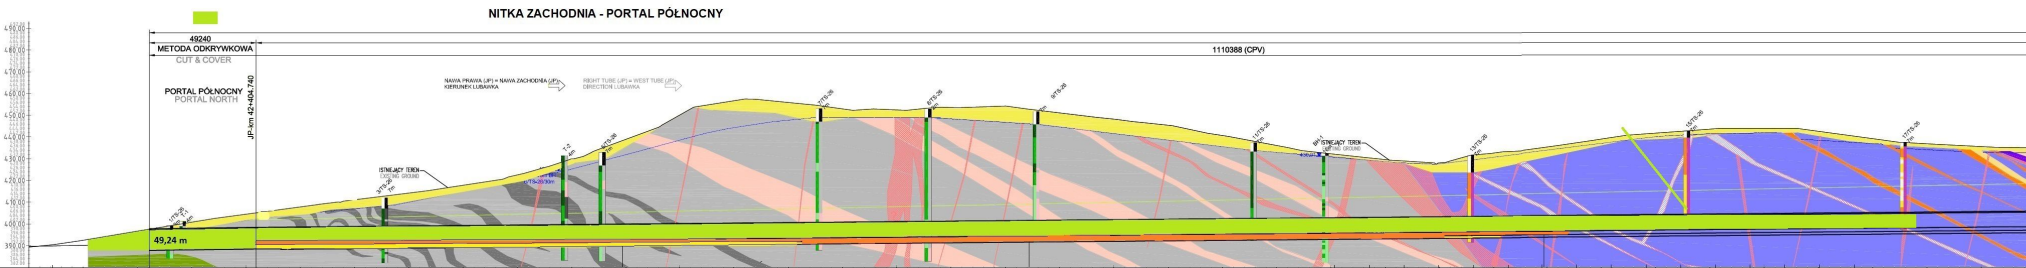

KILOMETRAŻ - JP [km] CHAINAGE - JP [km]	
POZIOM TERENU ISTNIEJĄCEGO [m] EXISTING GROUND LEVEL [m]	
POZIOM NIWELETY [m] GRADIENT LEVEL [m]	
WYJŚCIE AWARYJNE CROSS PASSAGE	217988mm 187500mm 237512mm 234362mm