



S3 ZADANIE III (BOLKÓW - KAMIENNA GÓRA) - LINIÓWKA - 14.02.2022 r.

Asortyment Robót


Początek budowanego S3 (Zadanie III)

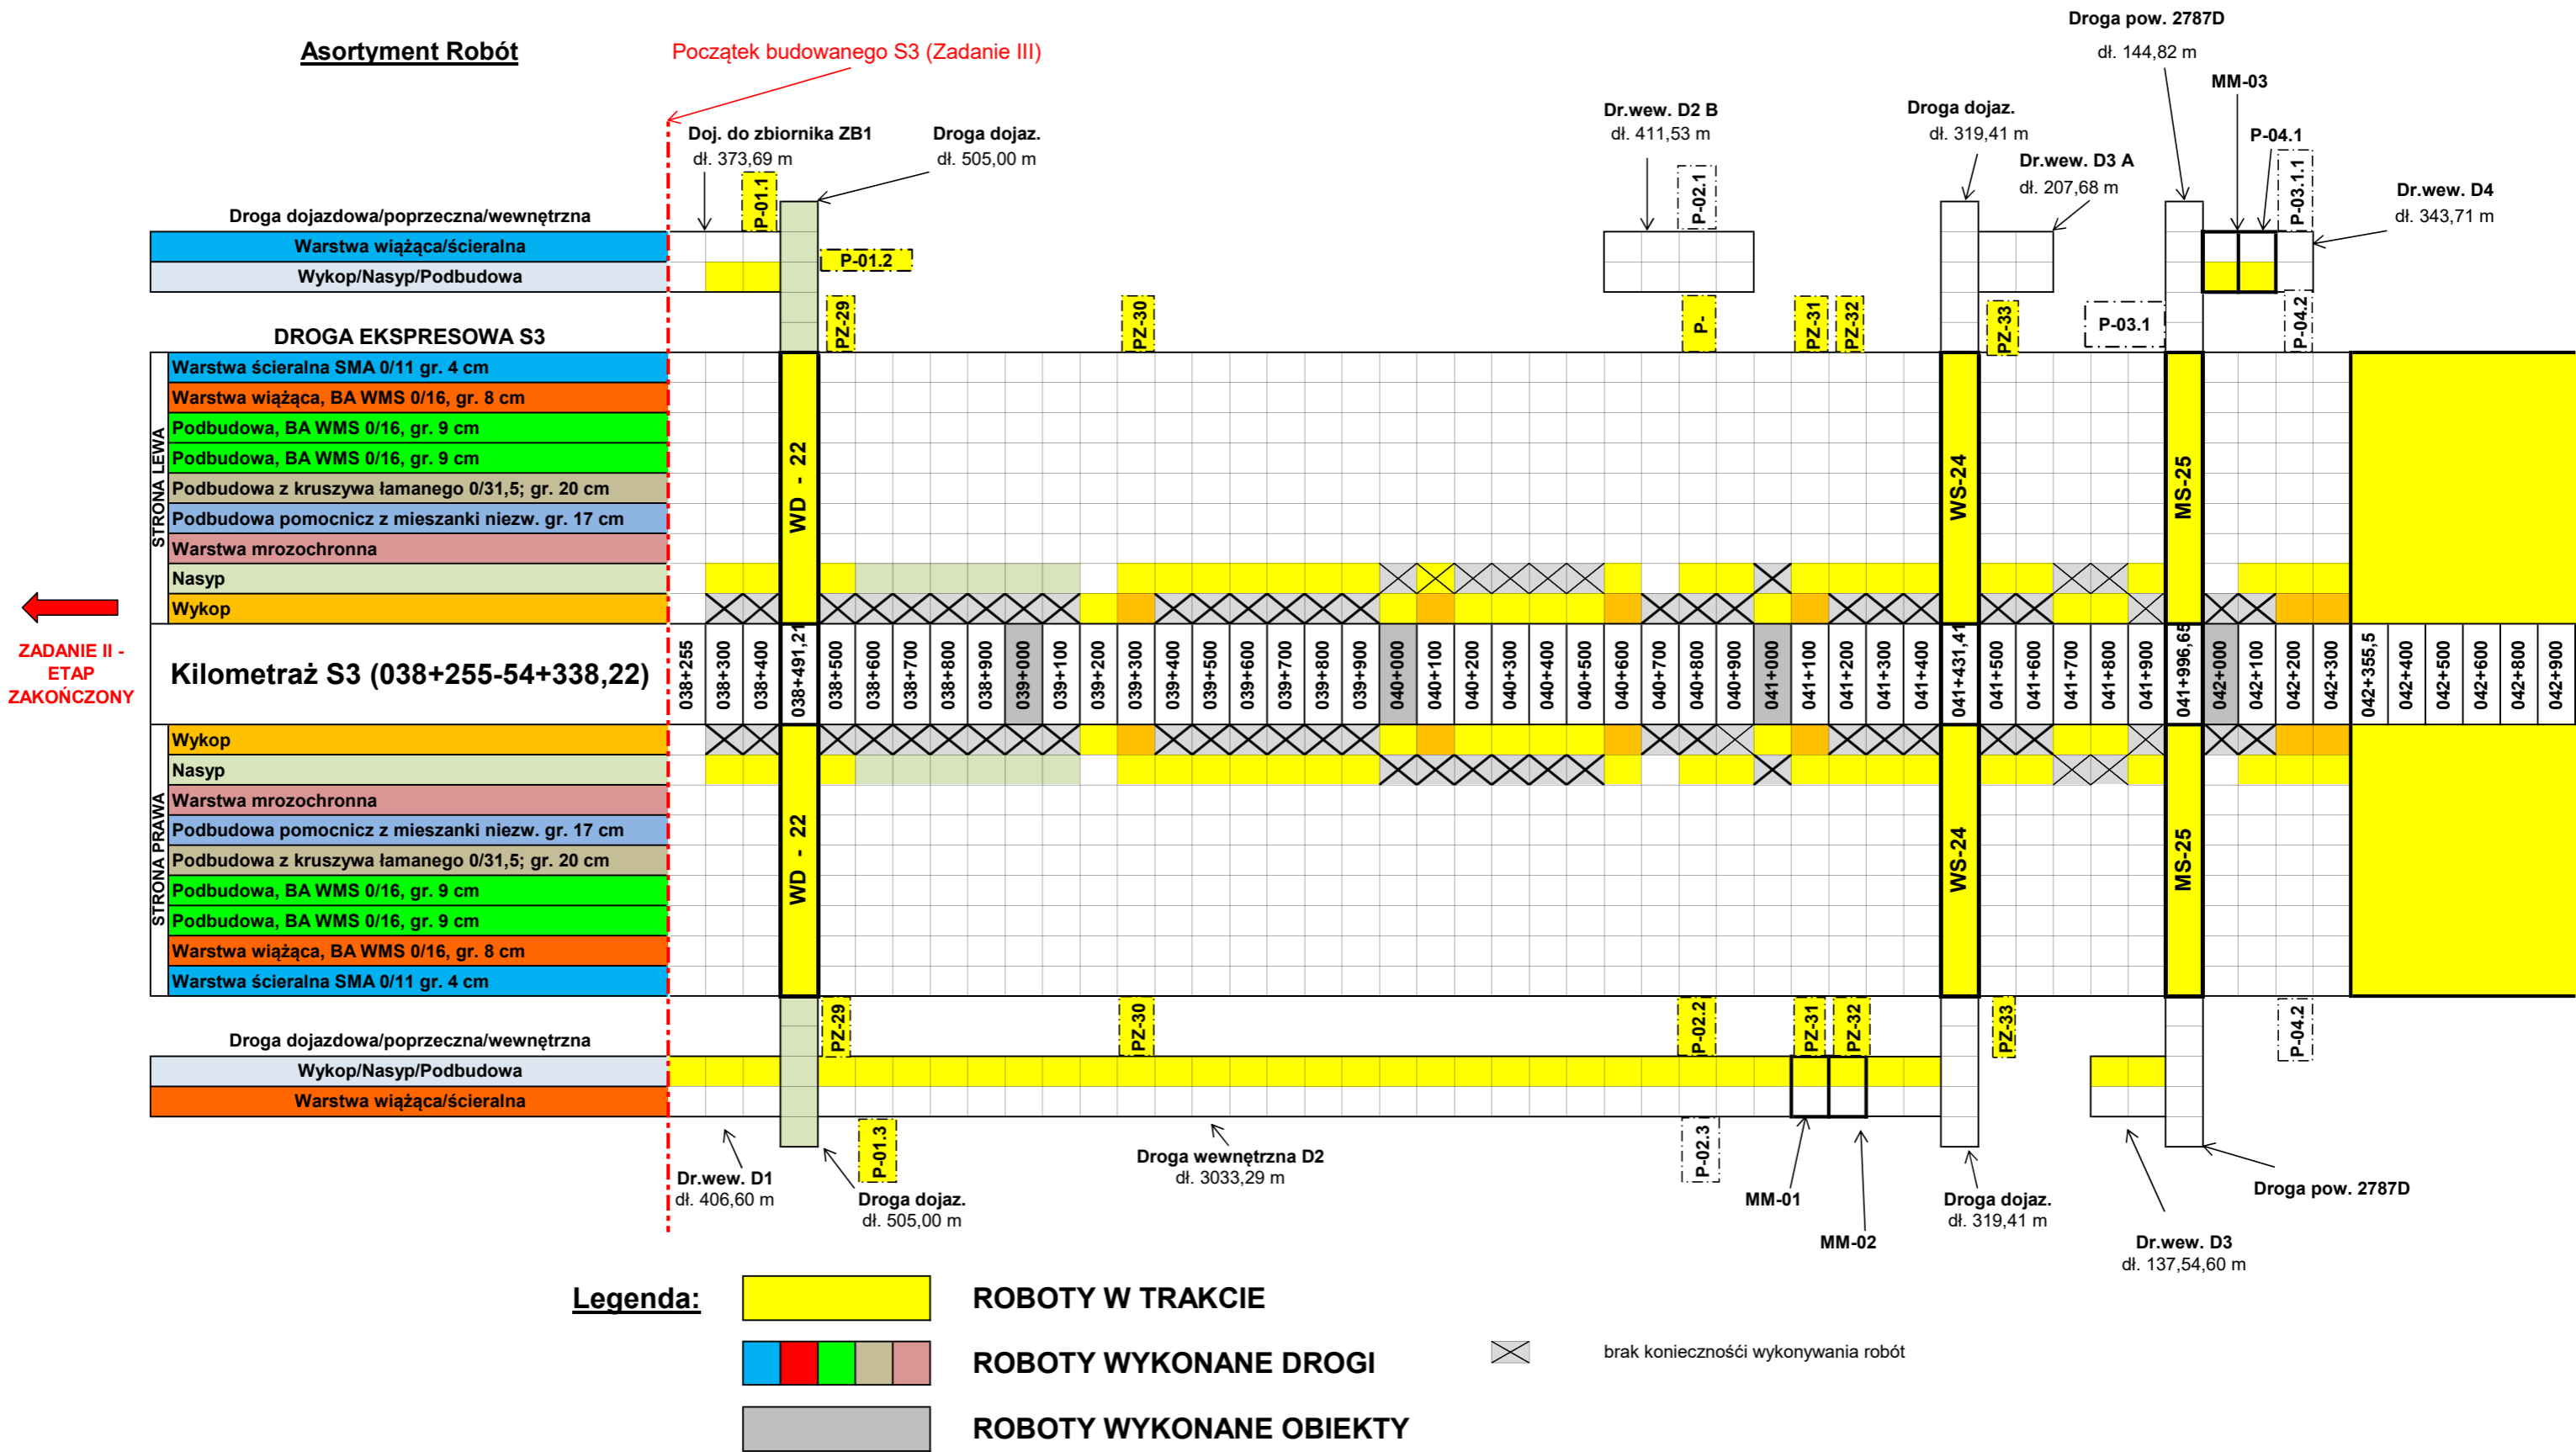

ZADANIE II - ETAP ZAKOŃCZONY

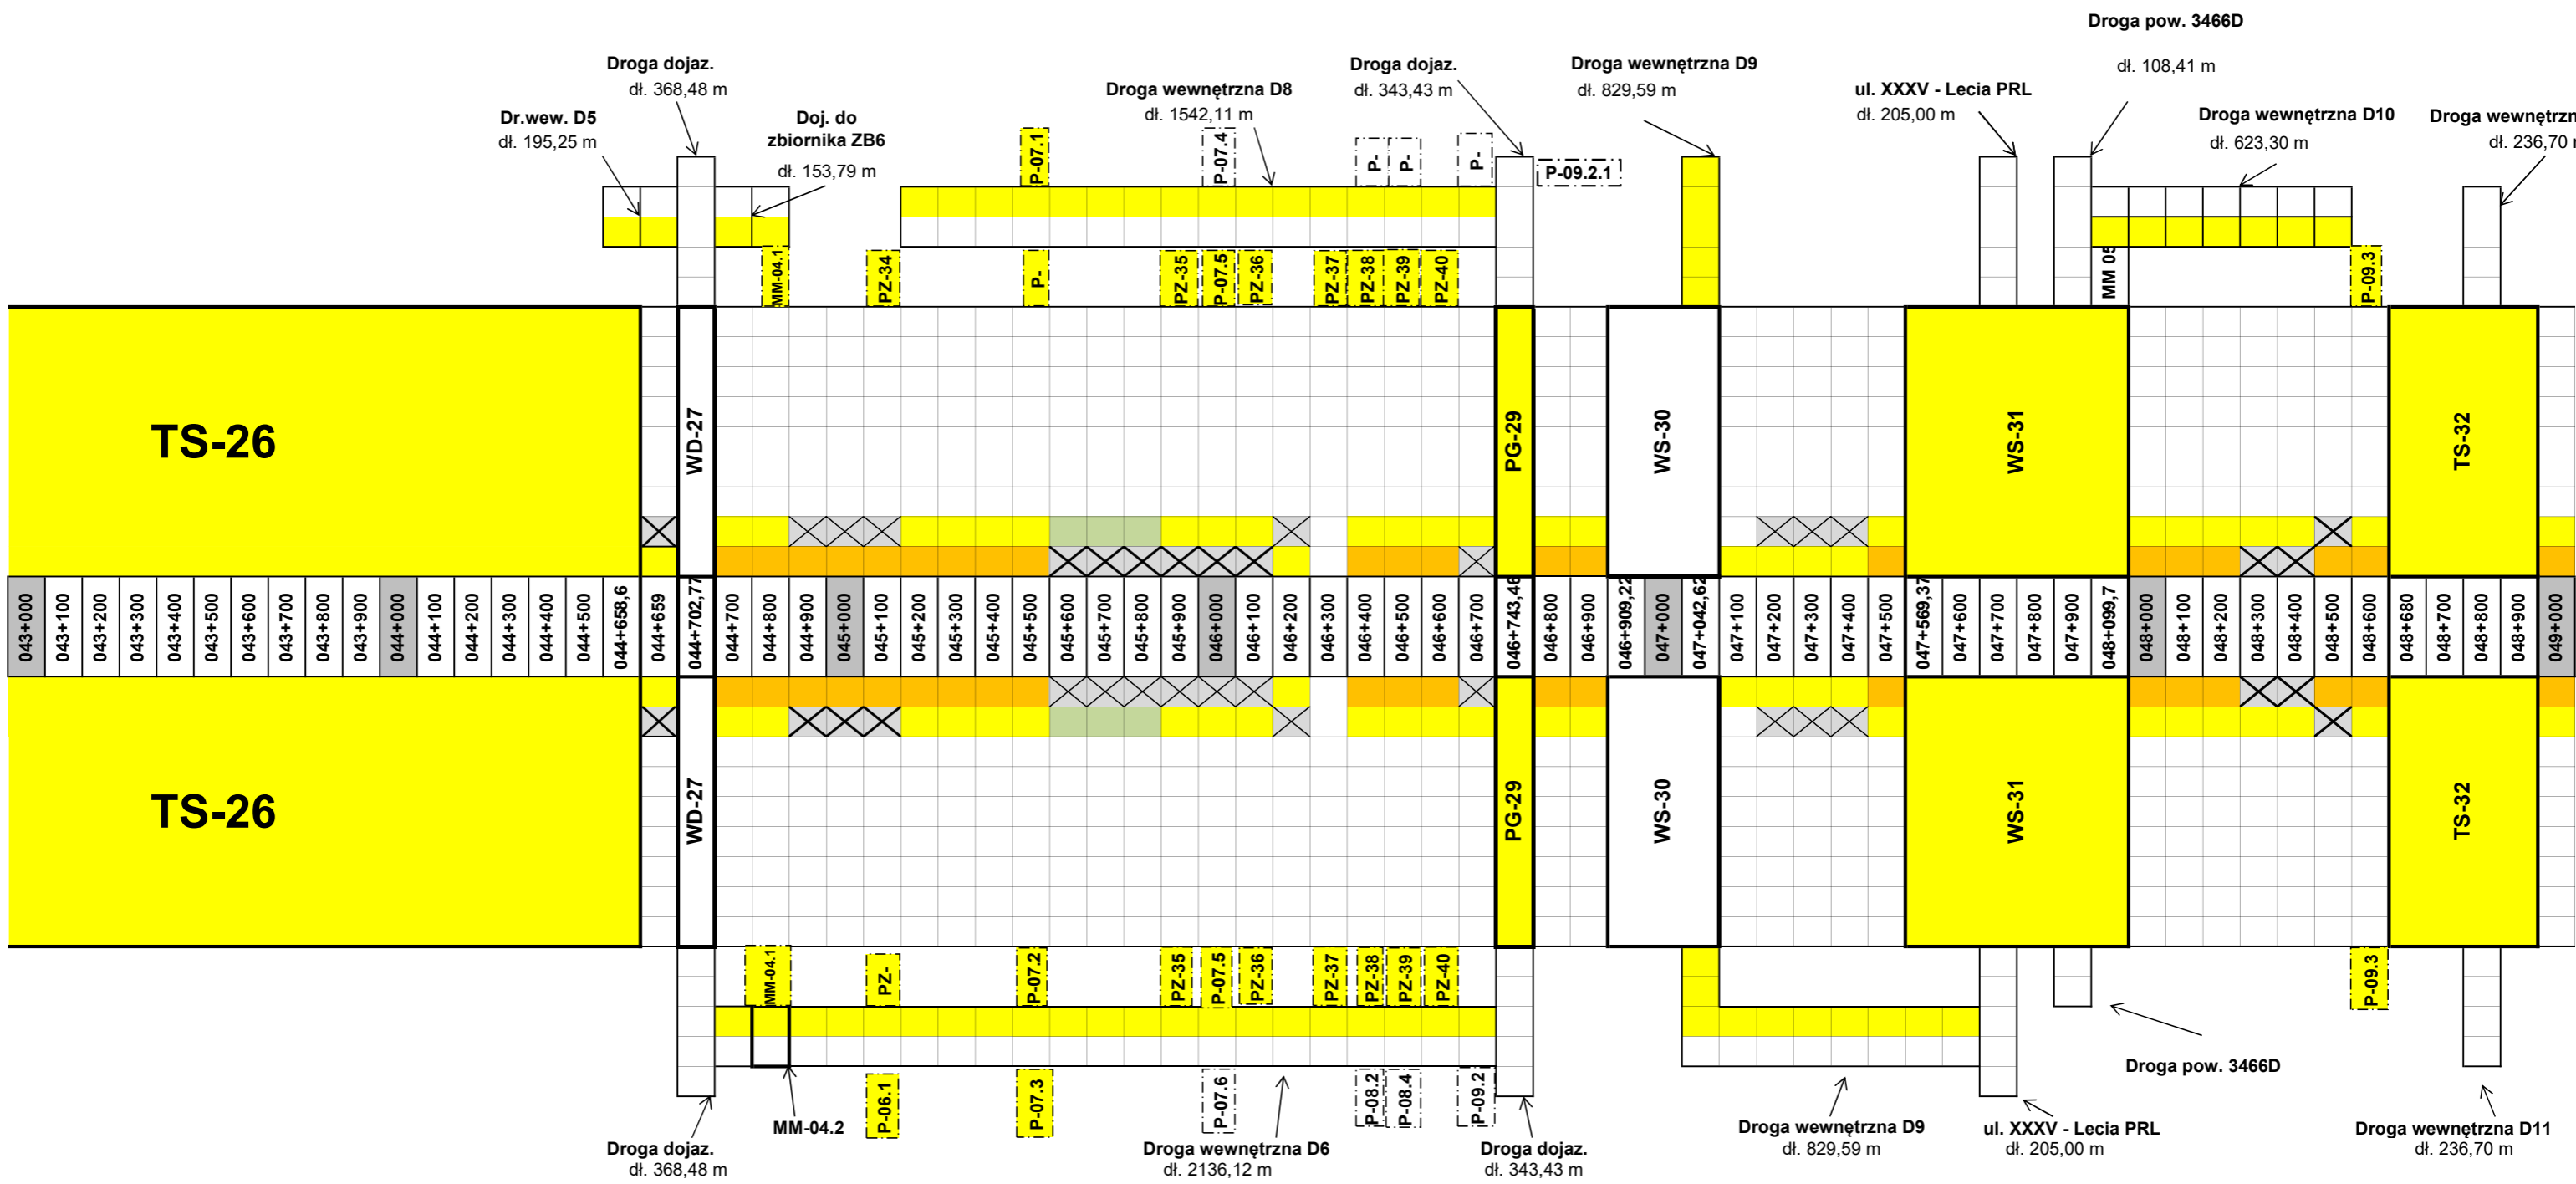

Koniec budowanego S3 (Zadanie III)

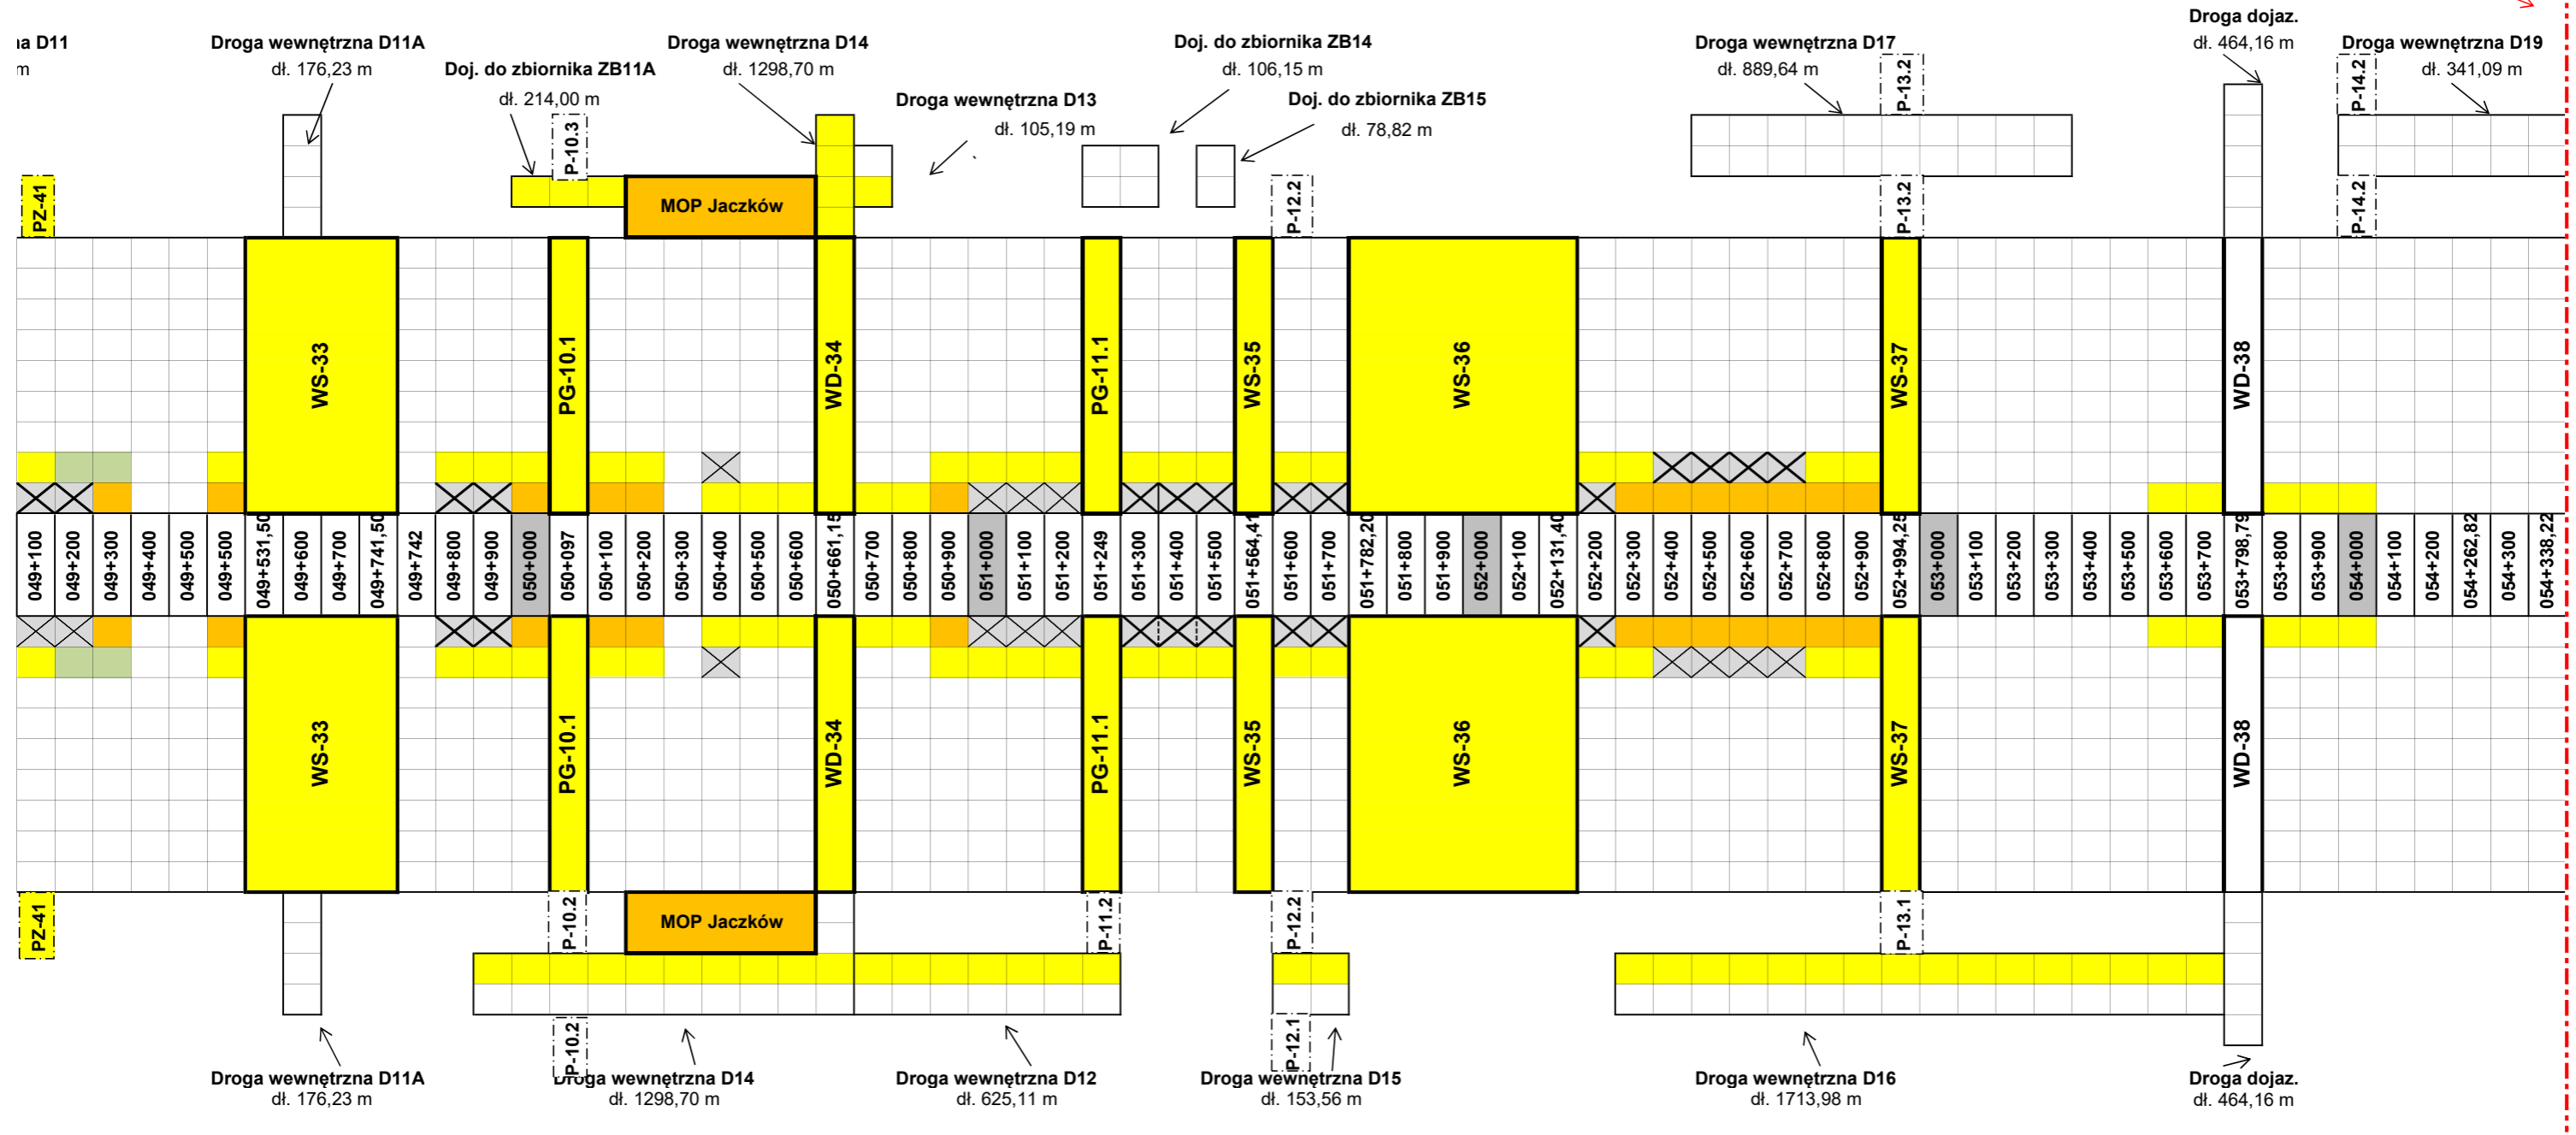

ia D11
m

Droga wewnętrzna D11A
dł. 176,23 m

Doj. do zbiornika ZB11A
dł. 214,00 m

Droga wewnętrzna D14
dł. 1298,70 m

Droga wewnętrzna D13
dł. 105,19 m

Doj. do zbiornika ZB14
dł. 106,15 m

Doj. do zbiornika ZB15
dł. 78,82 m

Droga wewnętrzna D17
dł. 889,64 m

Droga dojazd.
dł. 464,16 m

Droga wewnętrzna D19
dł. 341,09 m

PZ-41

Droga wewnętrzna D11A
dł. 176,23 m

Droga wewnętrzna D14
dł. 1298,70 m

Droga wewnętrzna D12
dł. 625,11 m

Droga wewnętrzna D15
dł. 153,56 m

Droga wewnętrzna D16
dł. 1713,98 m

Droga dojazd.
dł. 464,16 m