




# WD-22

## km 38+491,21

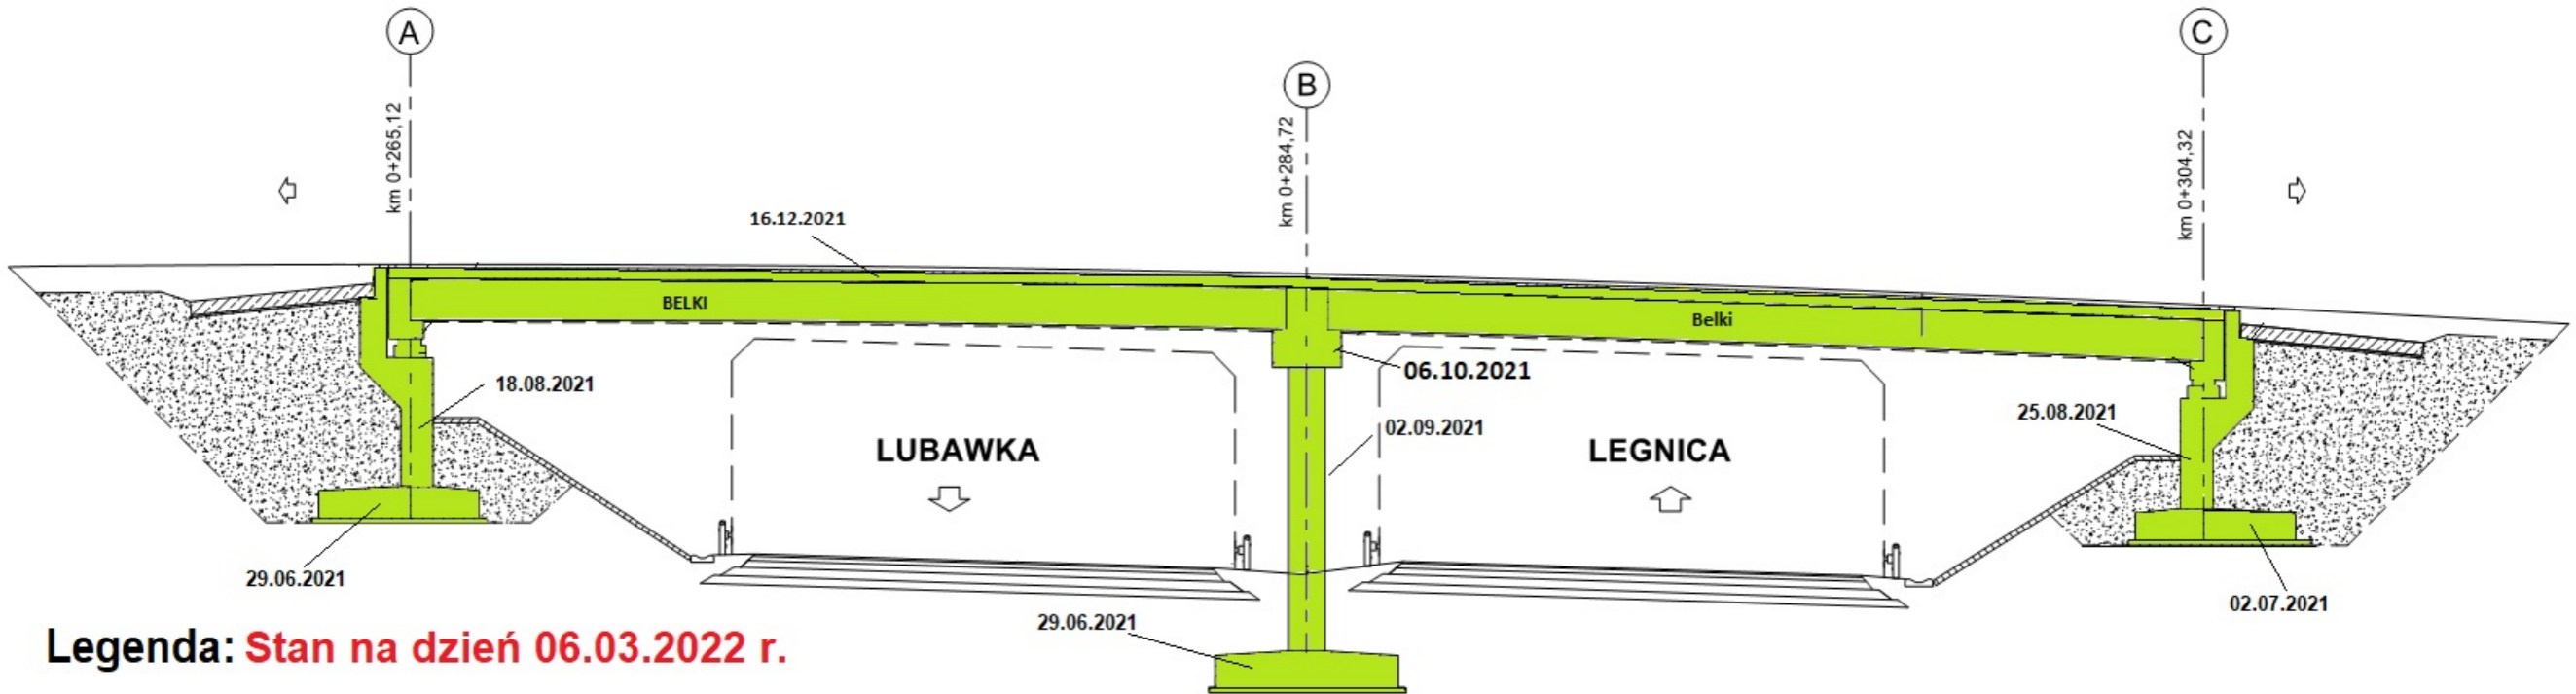


**Legenda: Stan na dzień 06.03.2022 r.**

- Roboty w trakcie wykonywania
- Roboty zakończone

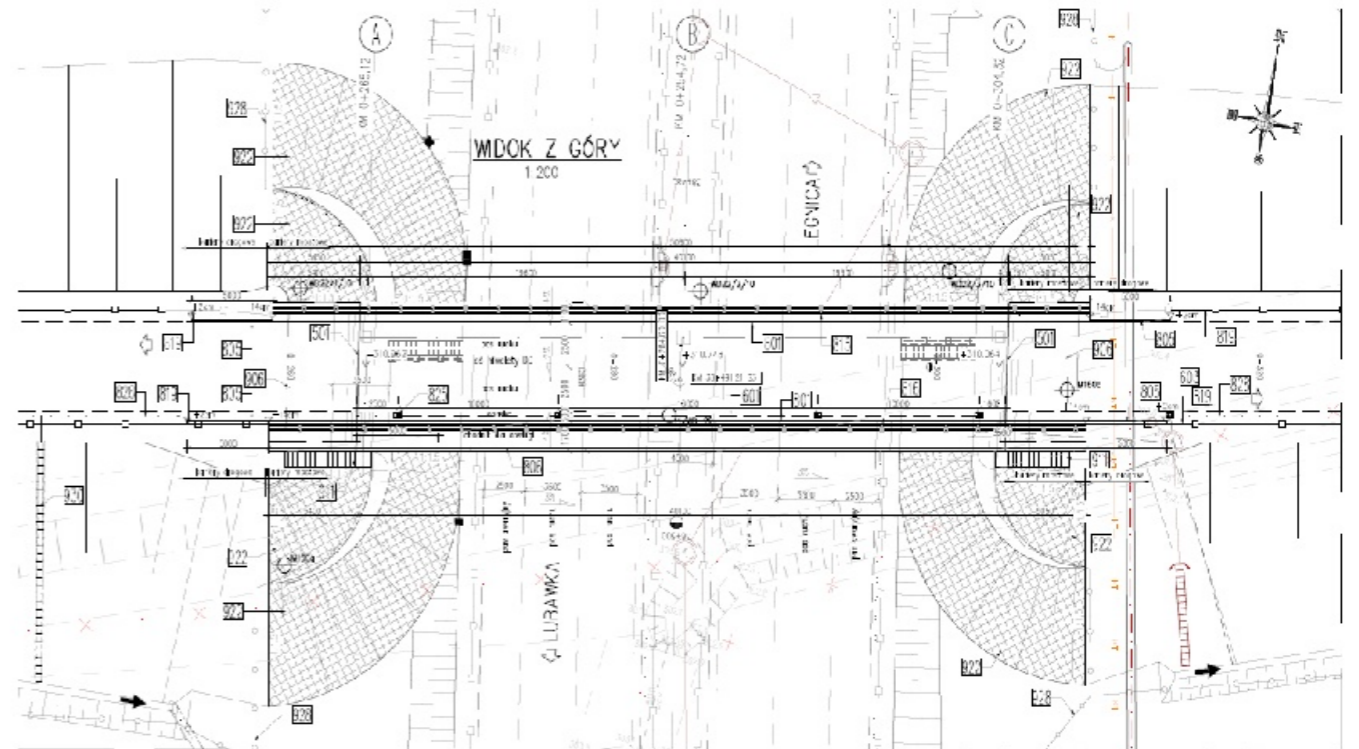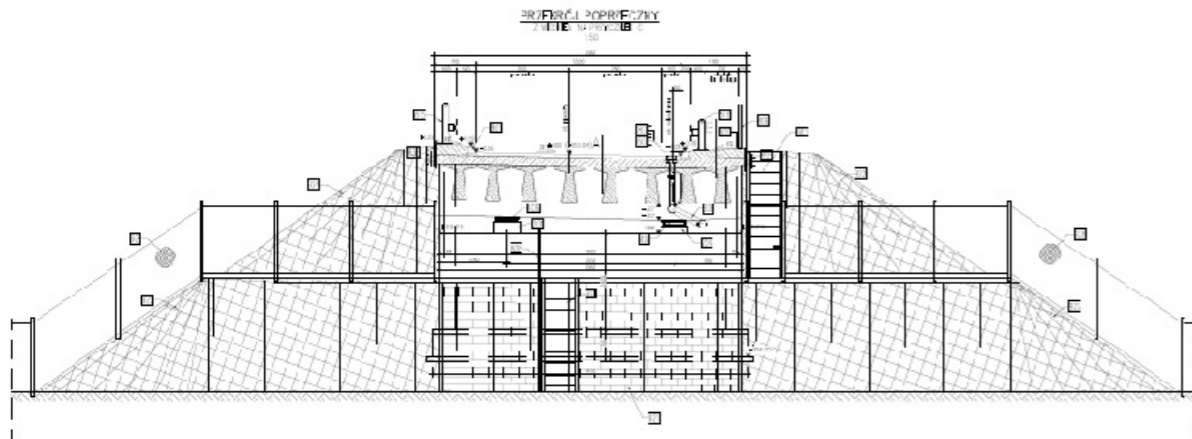

# WS-24

km 41+431,41

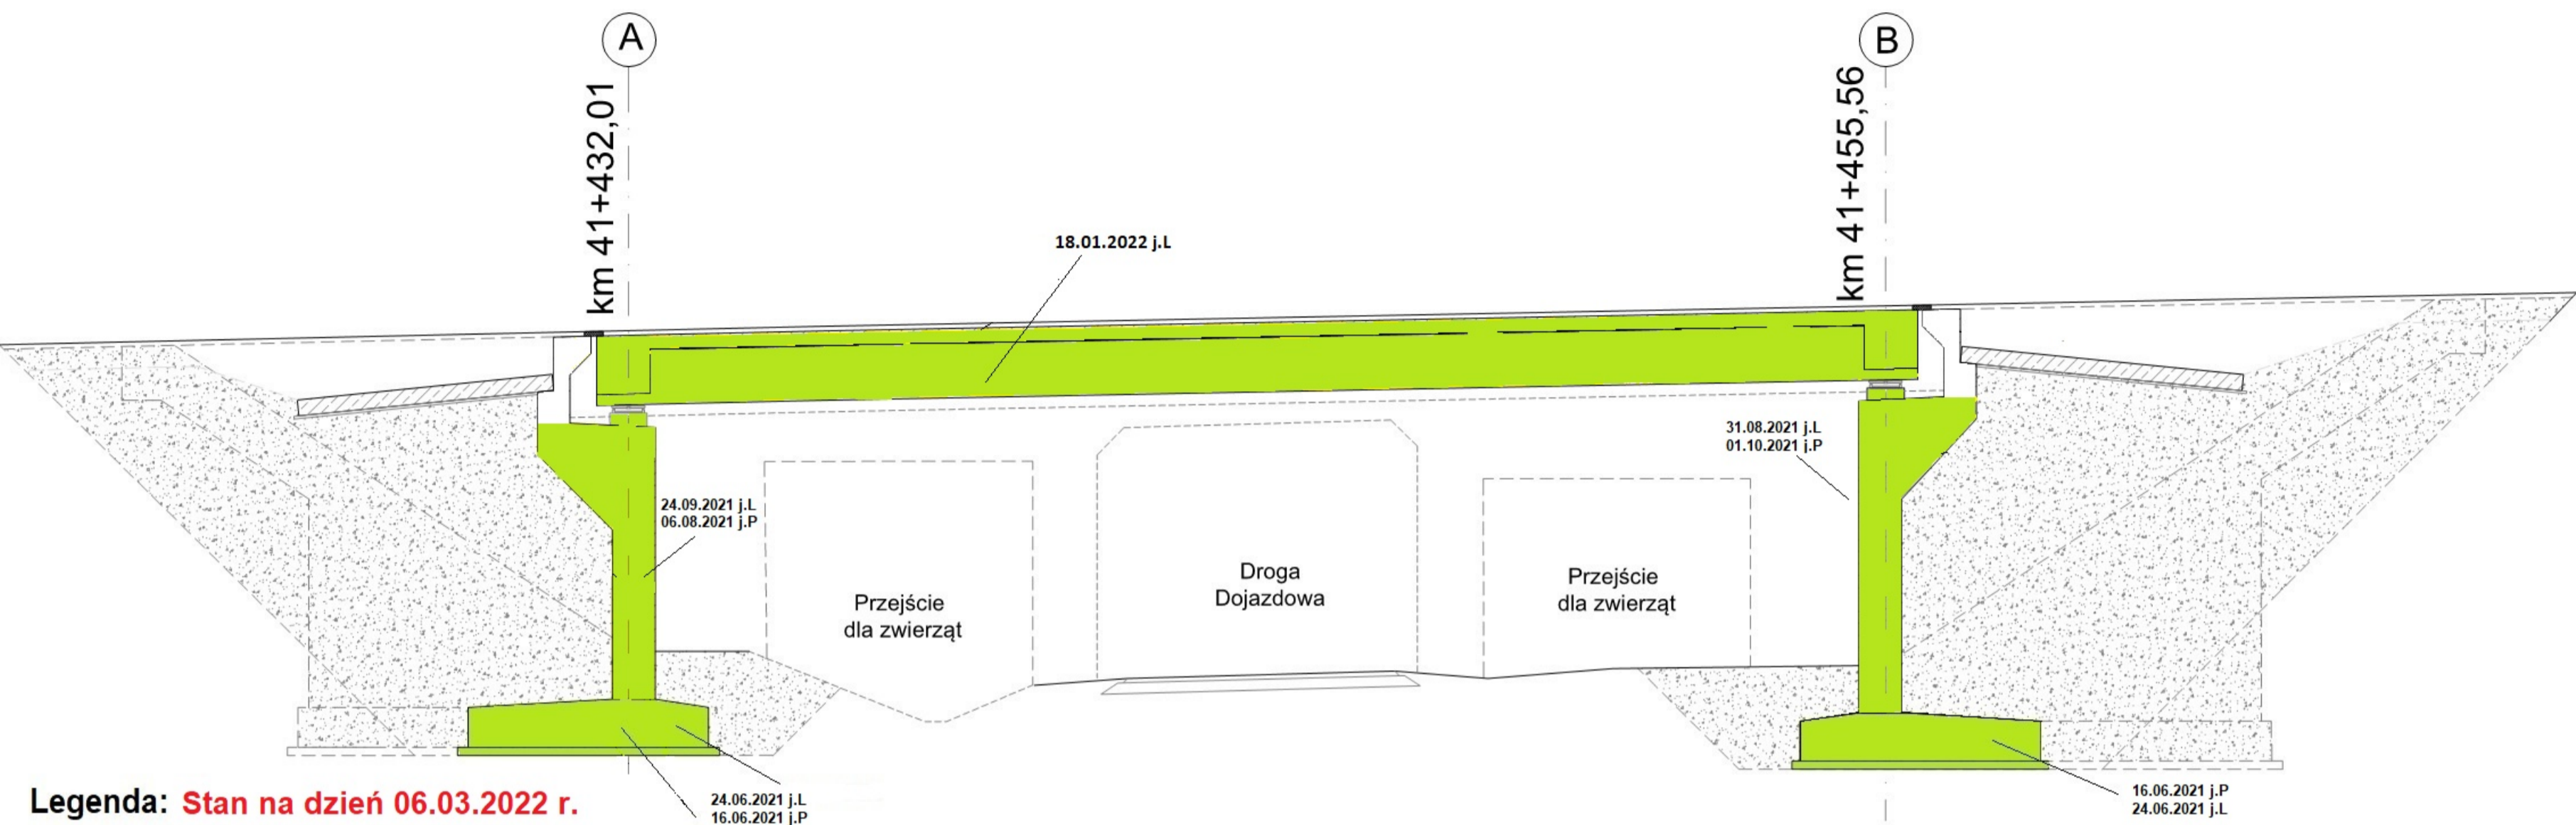


Legenda: **Stan na dzień 06.03.2022 r.**

- Roboty w trakcie wykonywania
- Roboty zakończone



# MS-25



km 41+996,65

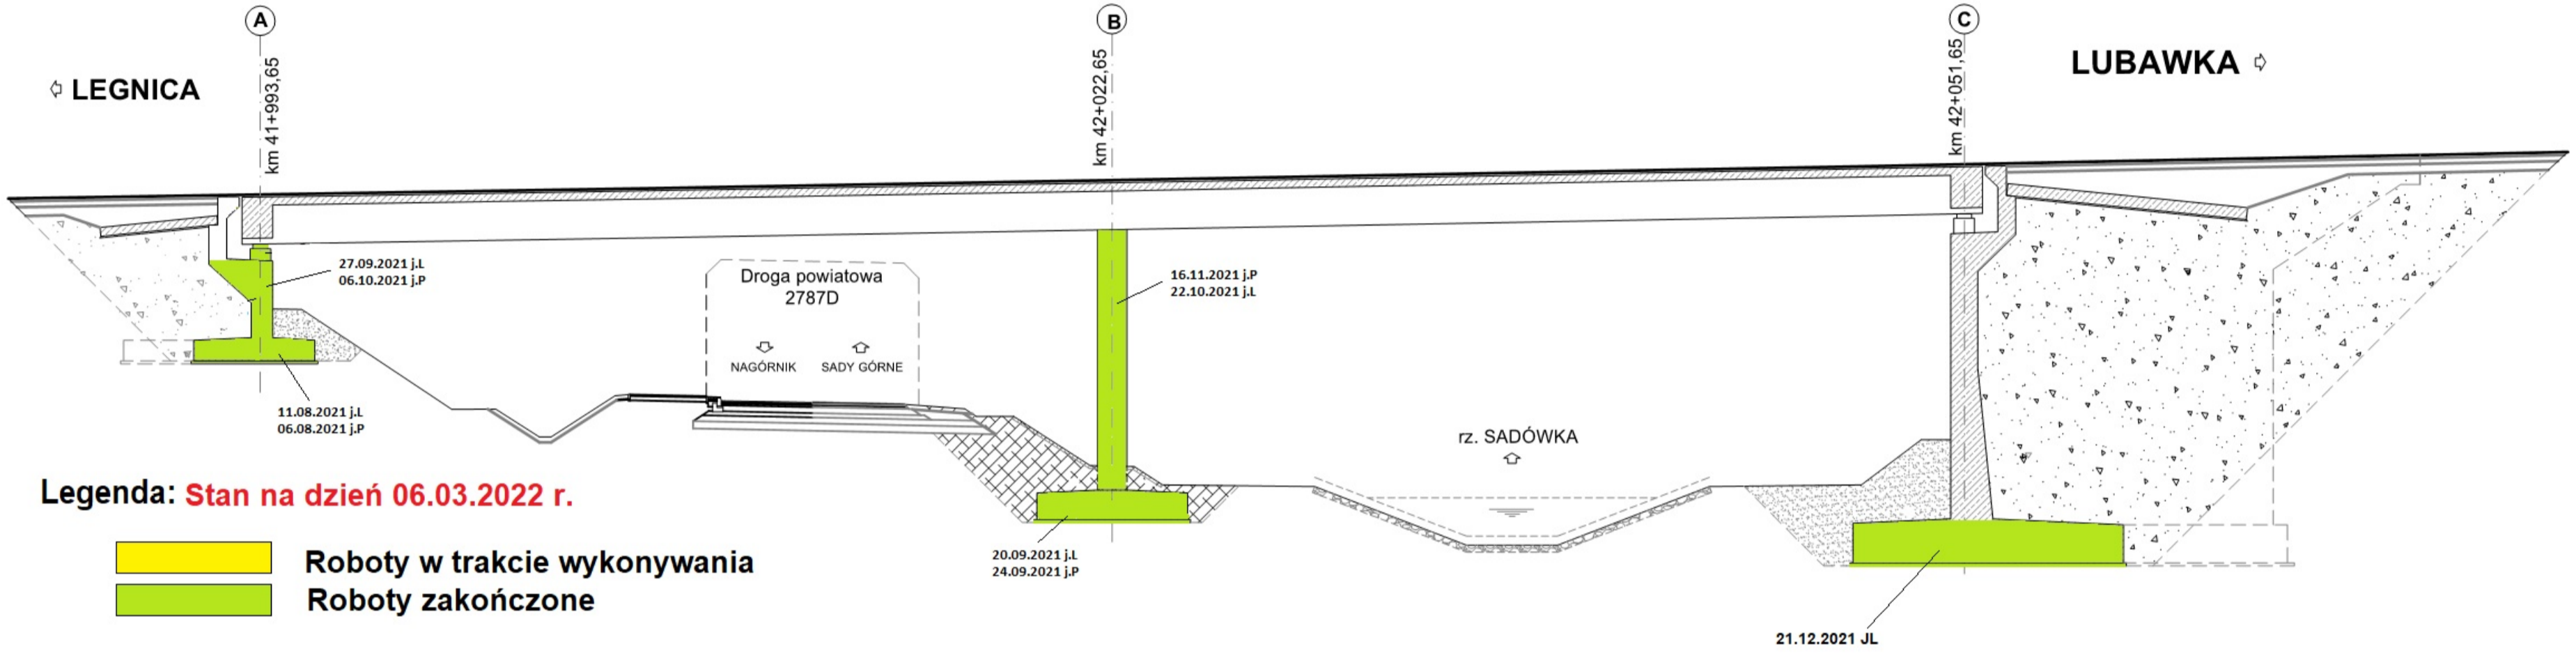

Legenda: Stan na dzień 06.03.2022 r.


- Roboty w trakcie wykonywania
- Roboty zakończone

PRZEKRÓJ POPRZECZNY  
PRZESŁOYT NORMALNY

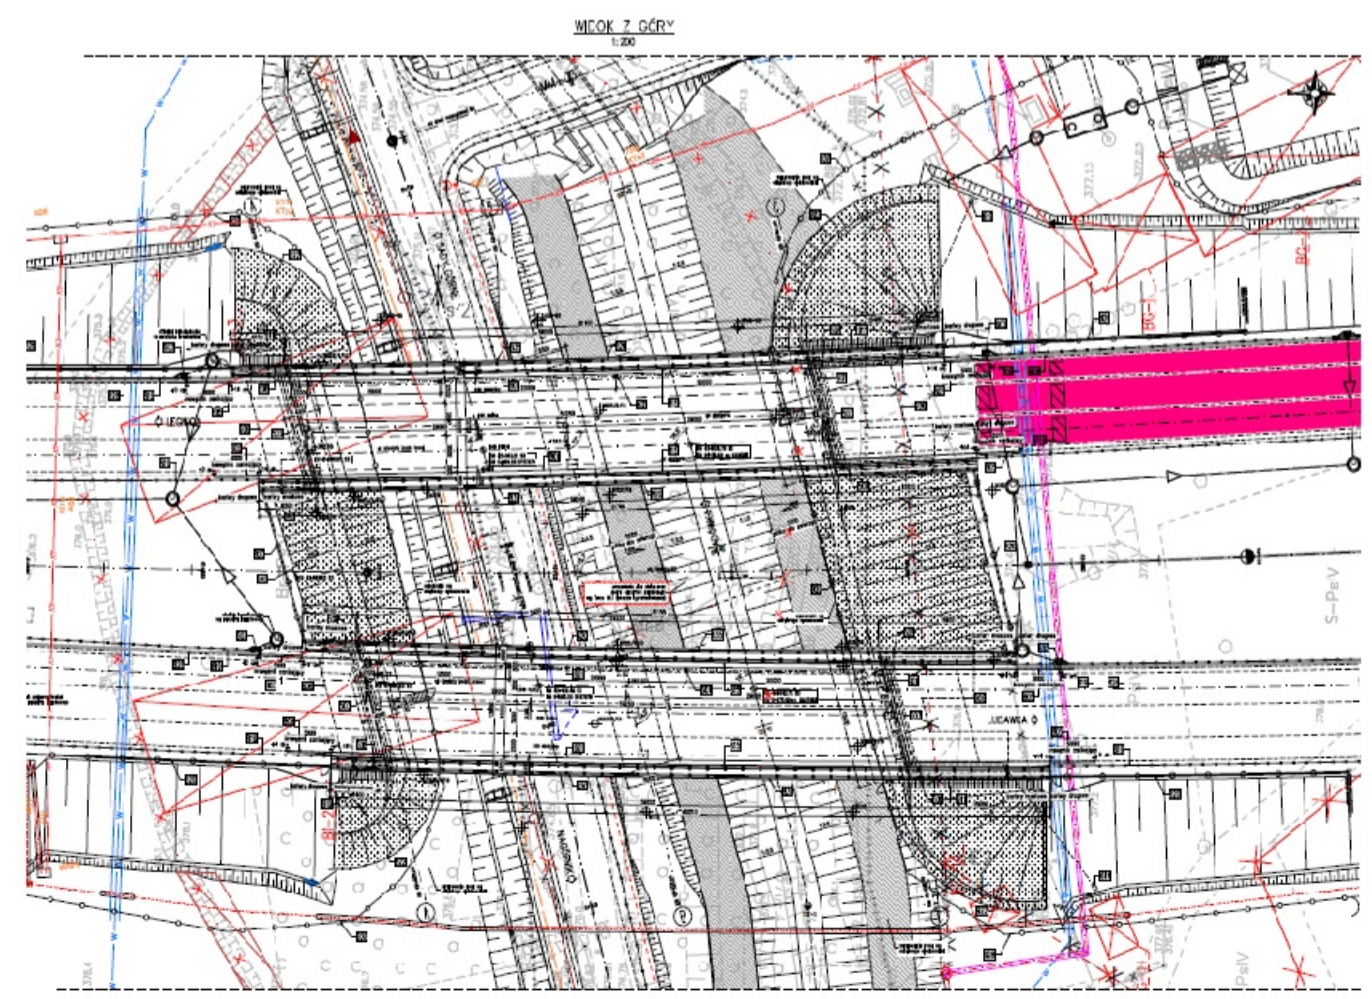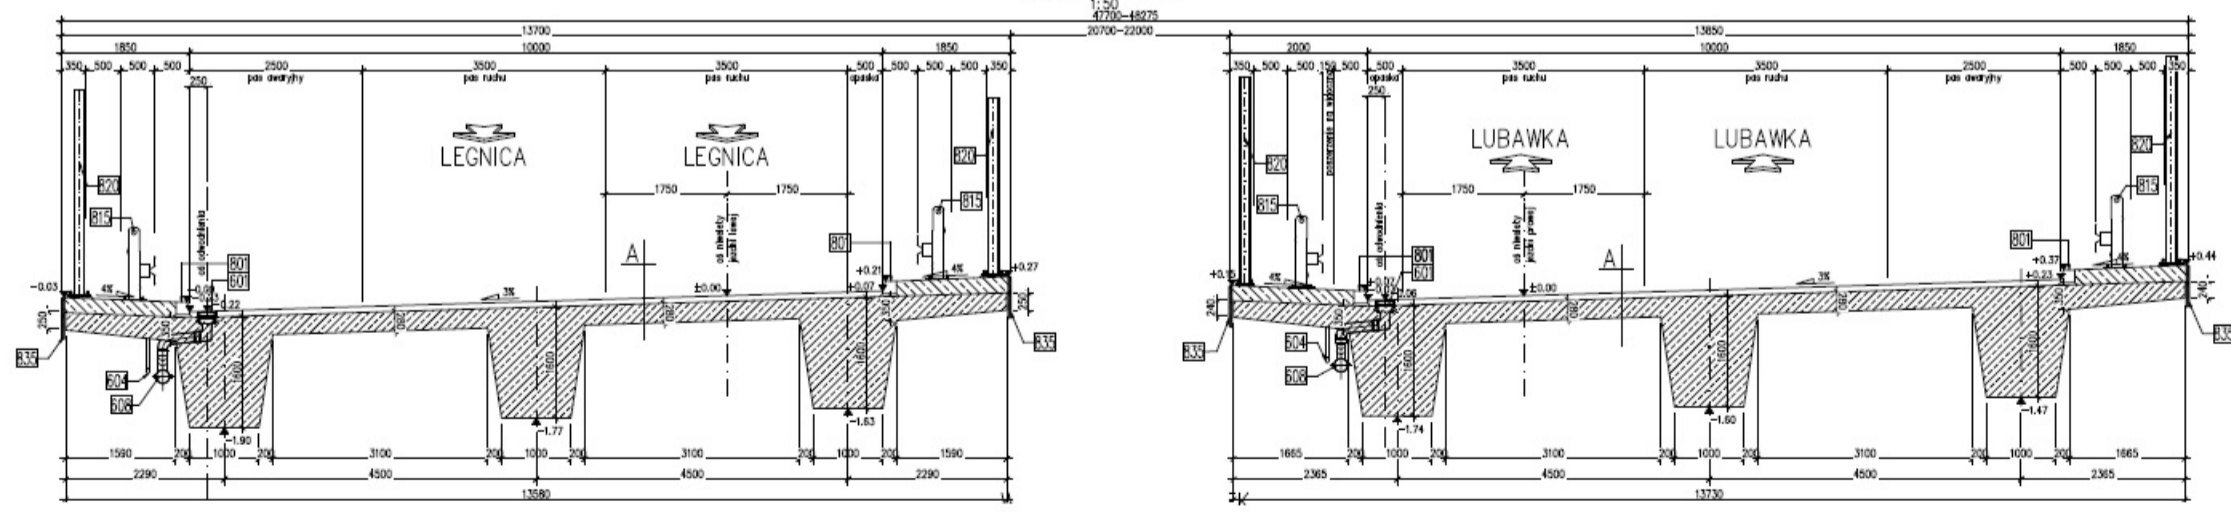



# PG-29

km 46+743,46

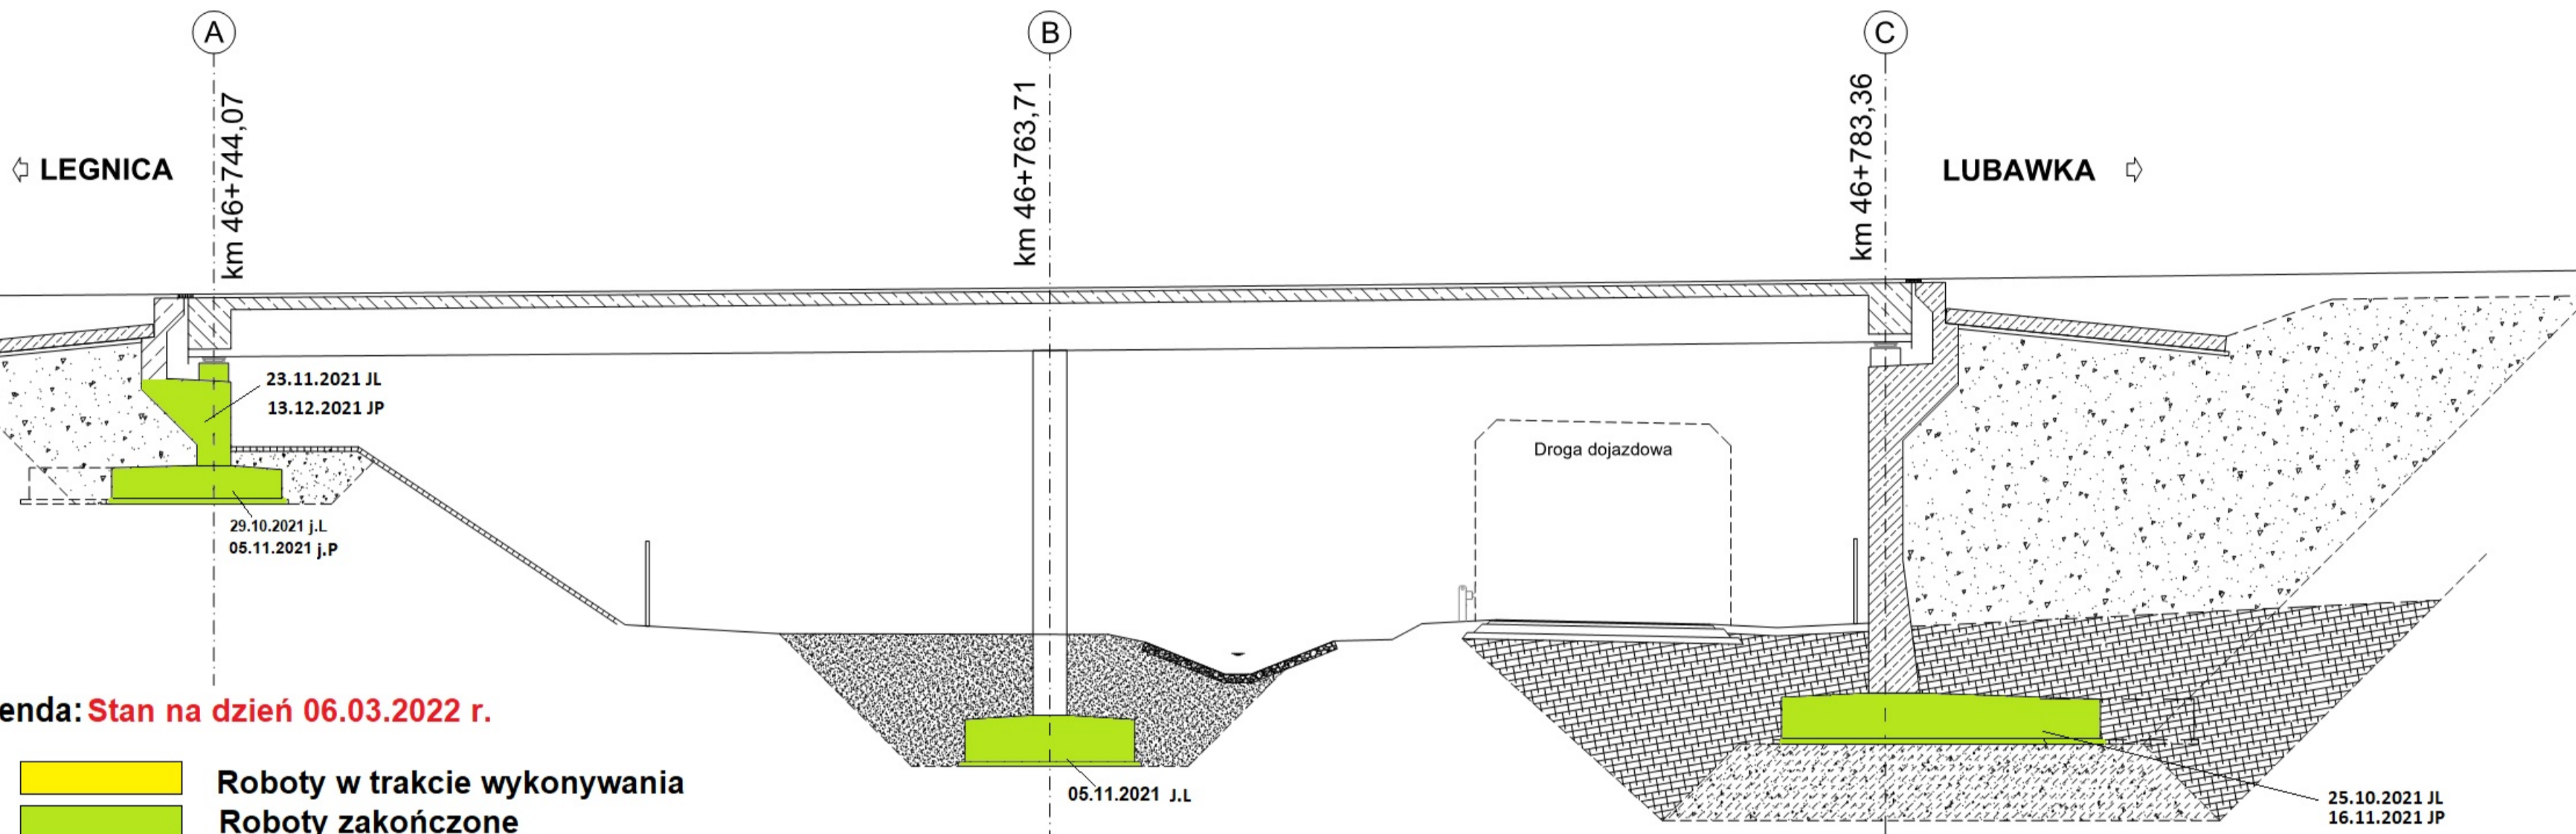


Legenda: Stan na dzień 06.03.2022 r.

- Roboty w trakcie wykonywania
- Roboty zakończone

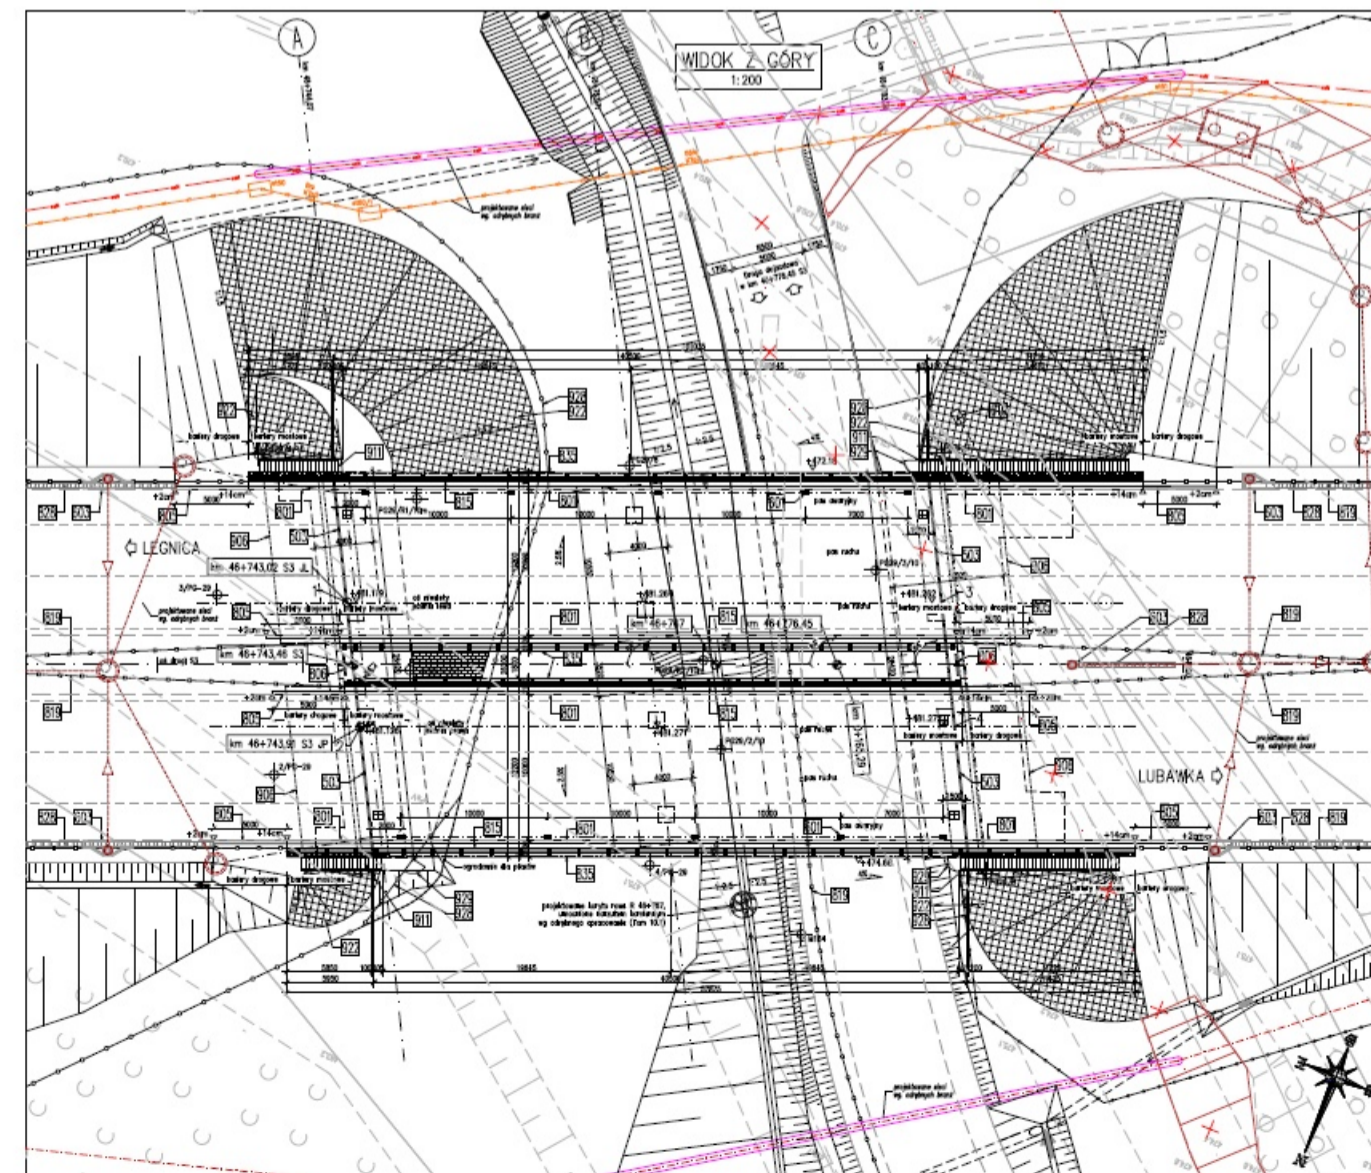
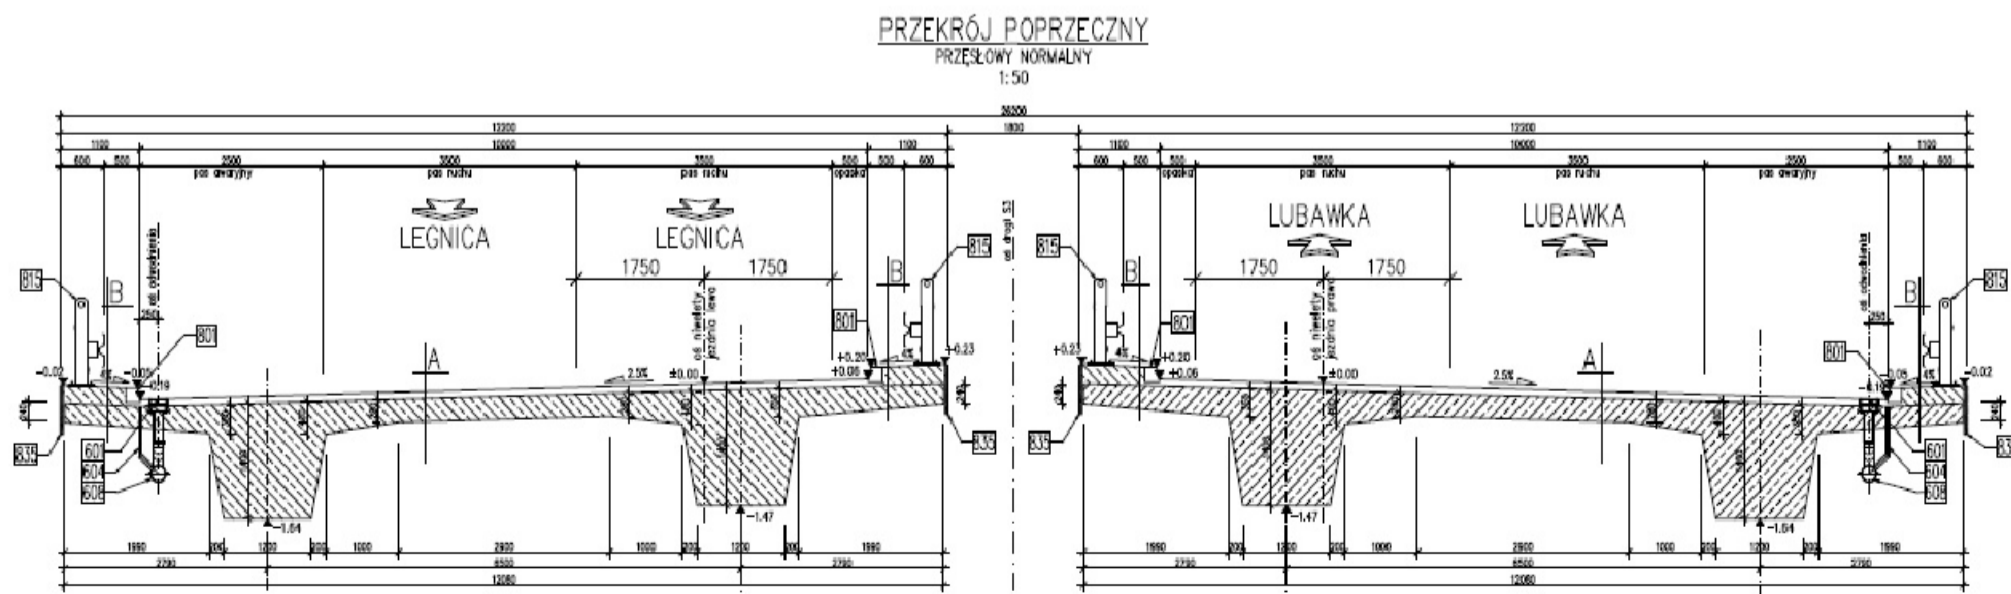


# WS-31 km 47+568,12

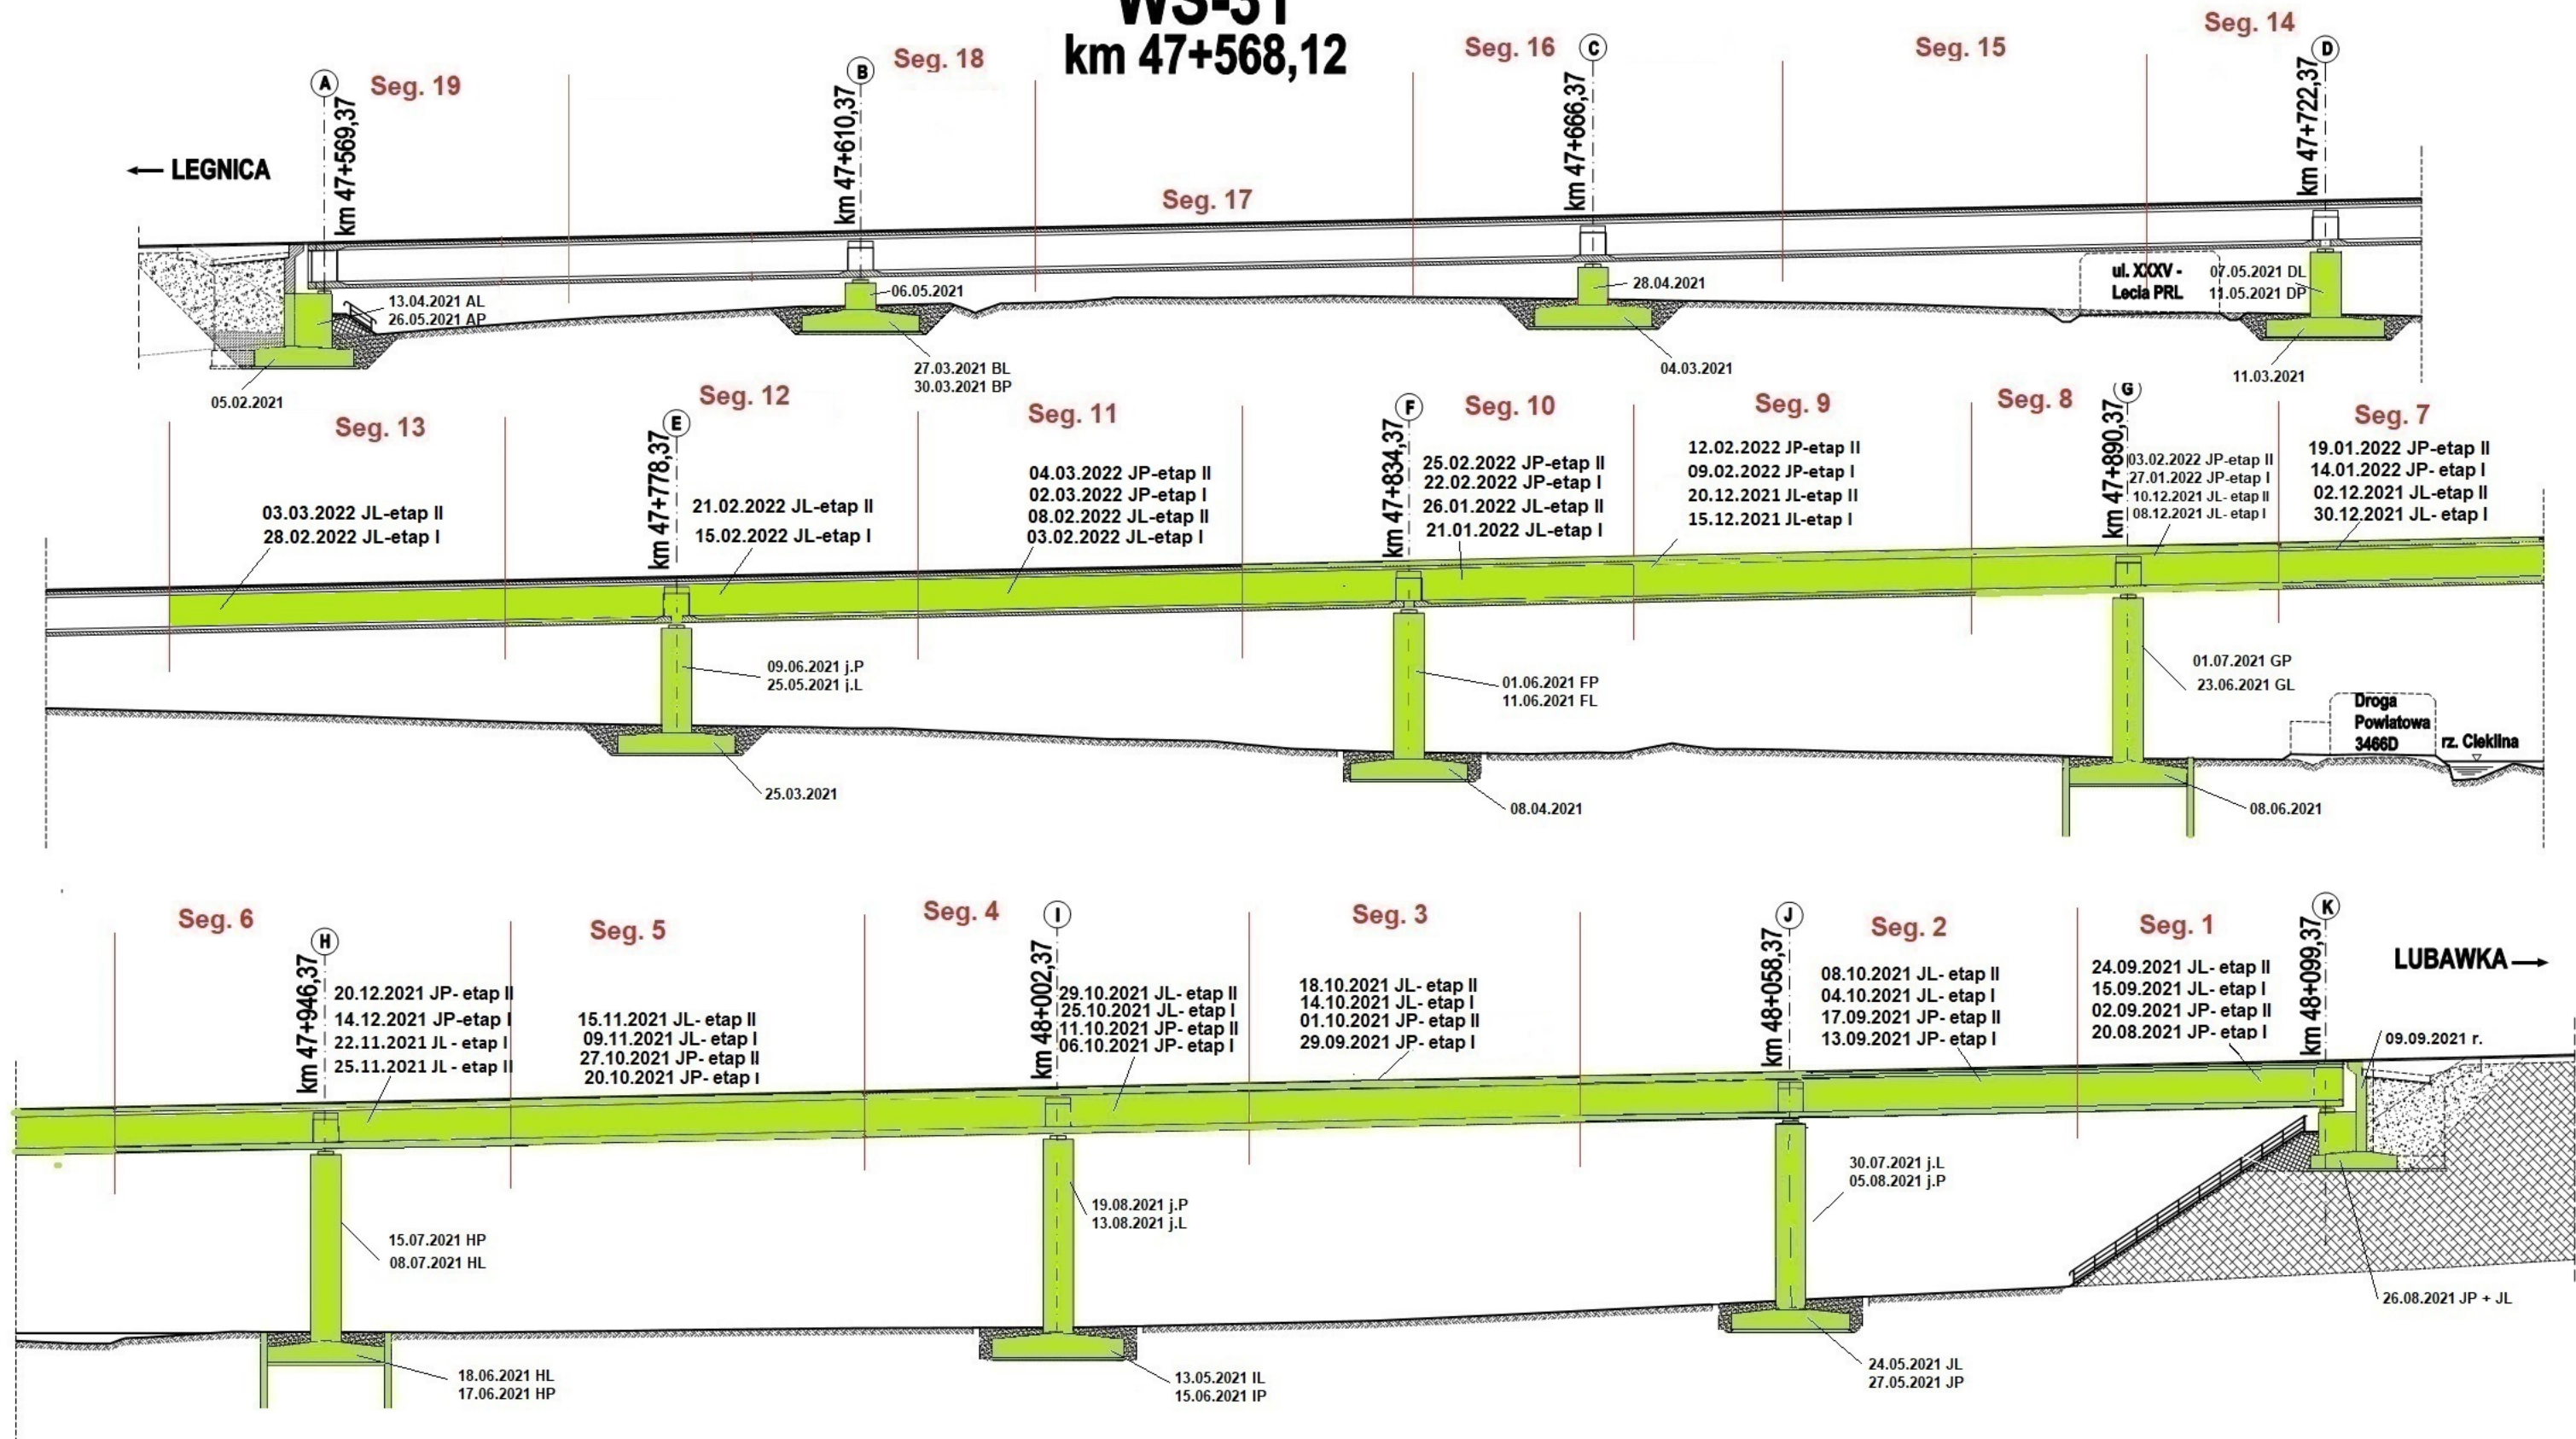



**Legenda: Stan na dzień 06.03.2022 r.**

- Roboty w trakcie
- Roboty zakończone

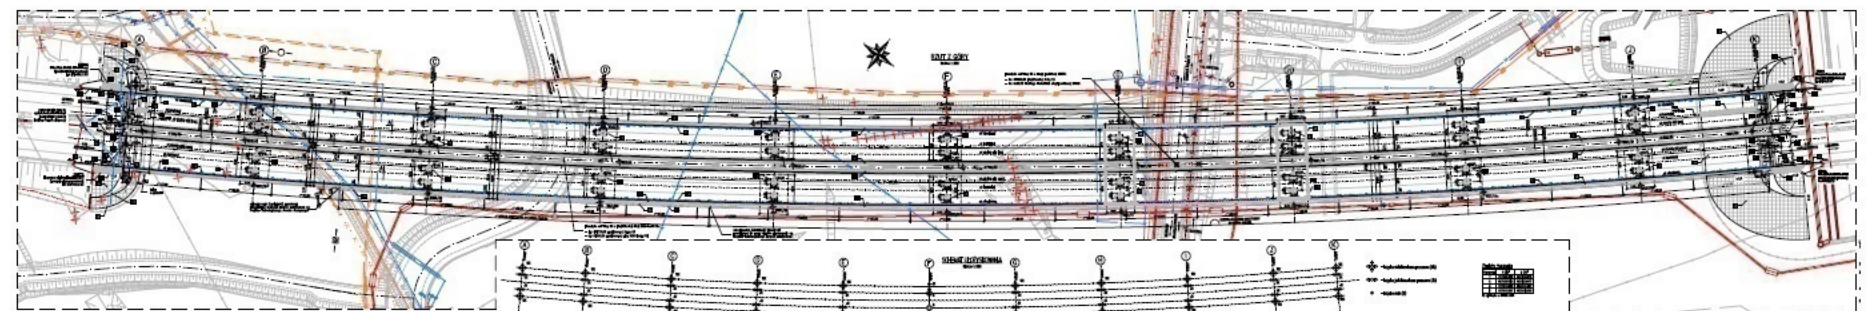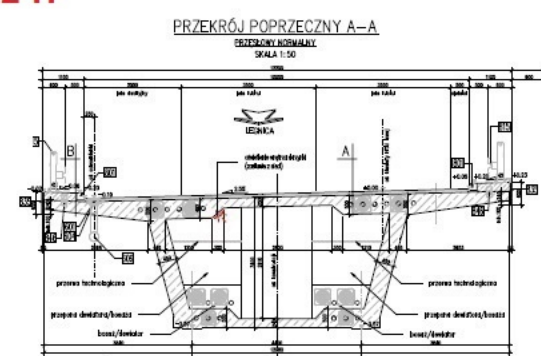


# TUNEL TS-32

## km 48+680,00 - 49+000,00

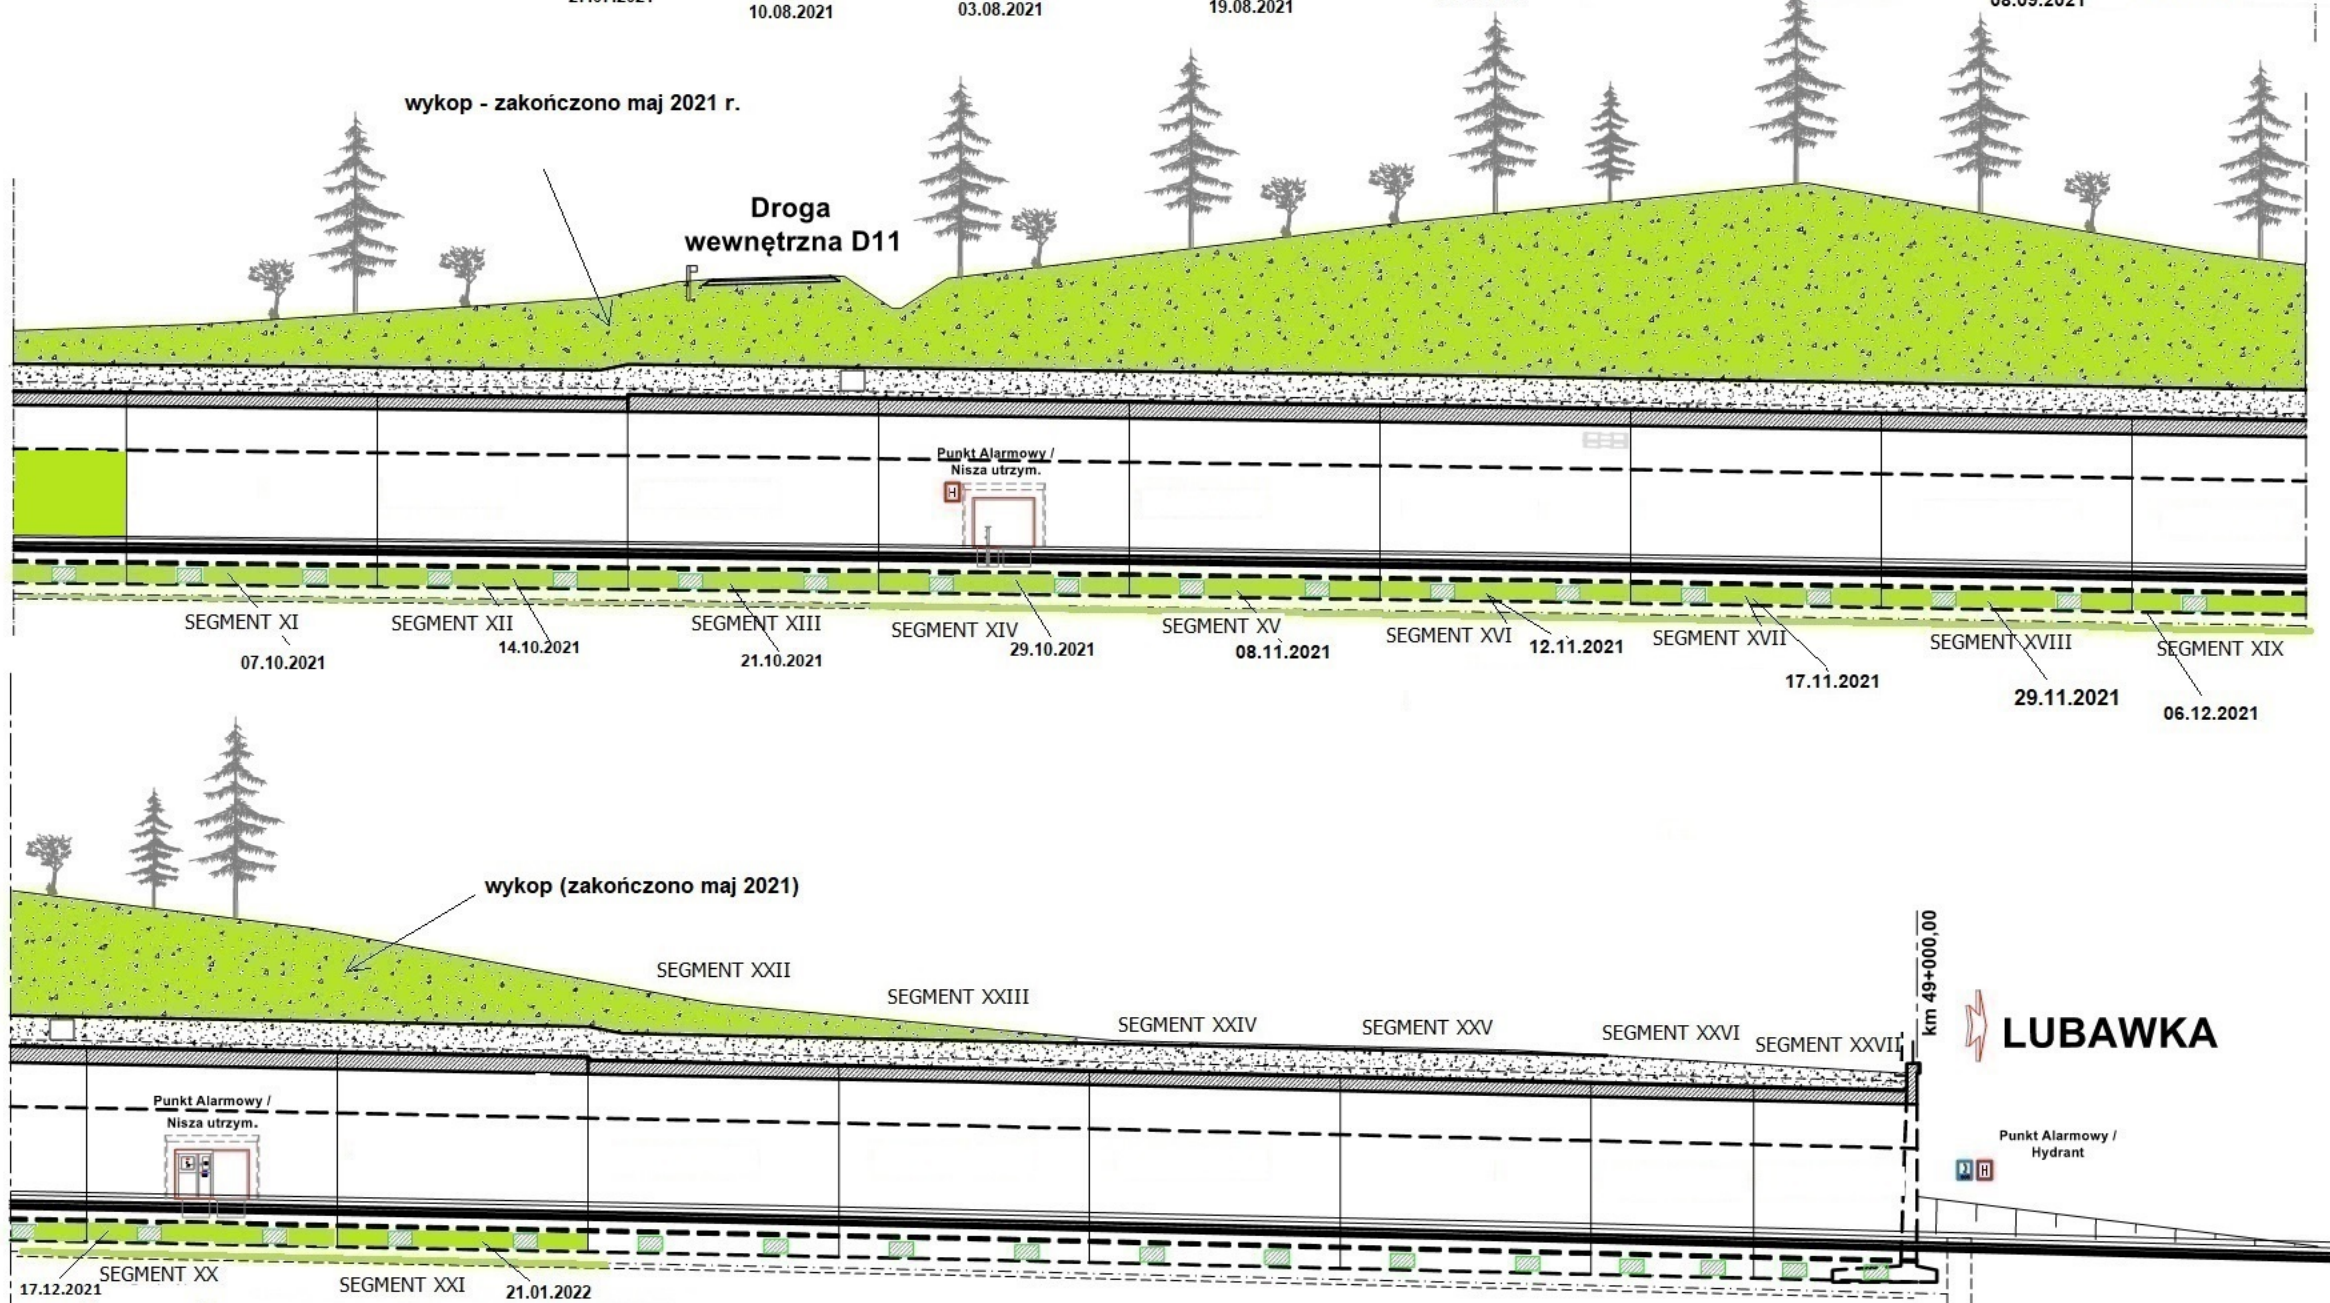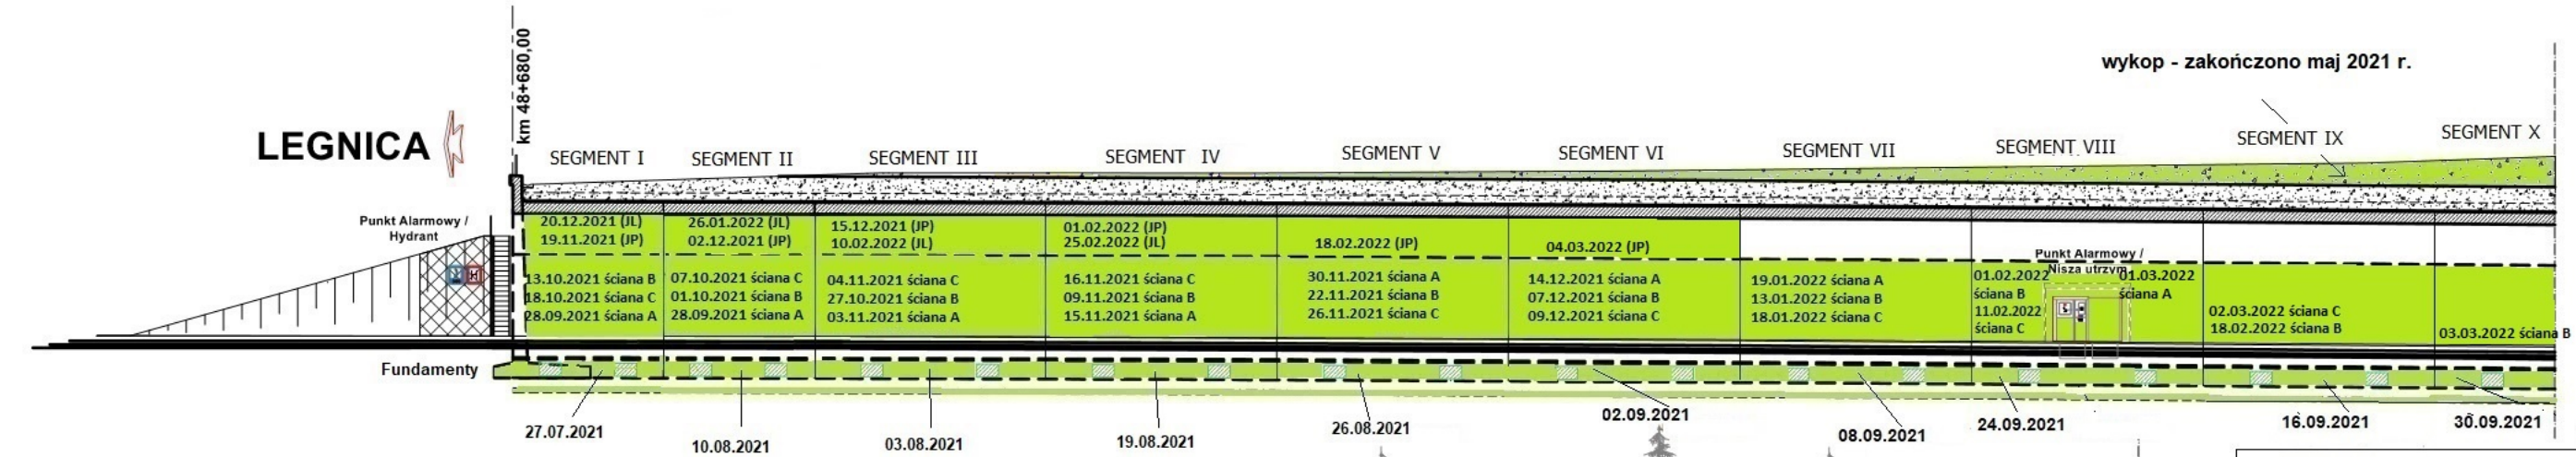

**Legenda: Stan na dzień 06.03.2022 r.**

- Roboty w trakcie wykonywania
- Roboty zakończone

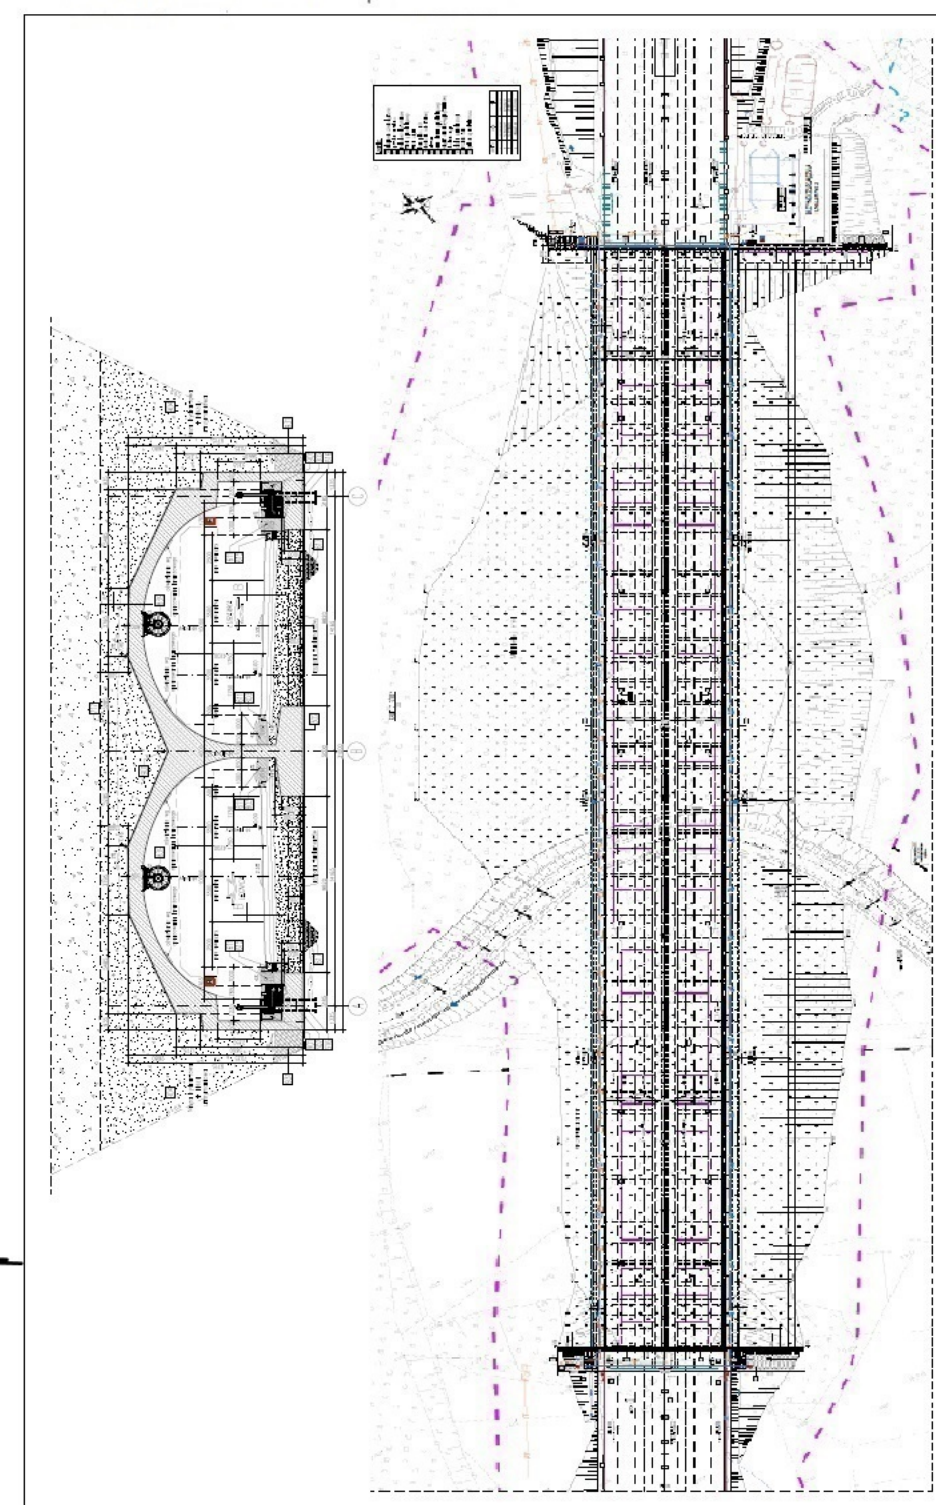


# PG 10.1

## km 50+097,00

← LEGNICA

LUBAWKA →

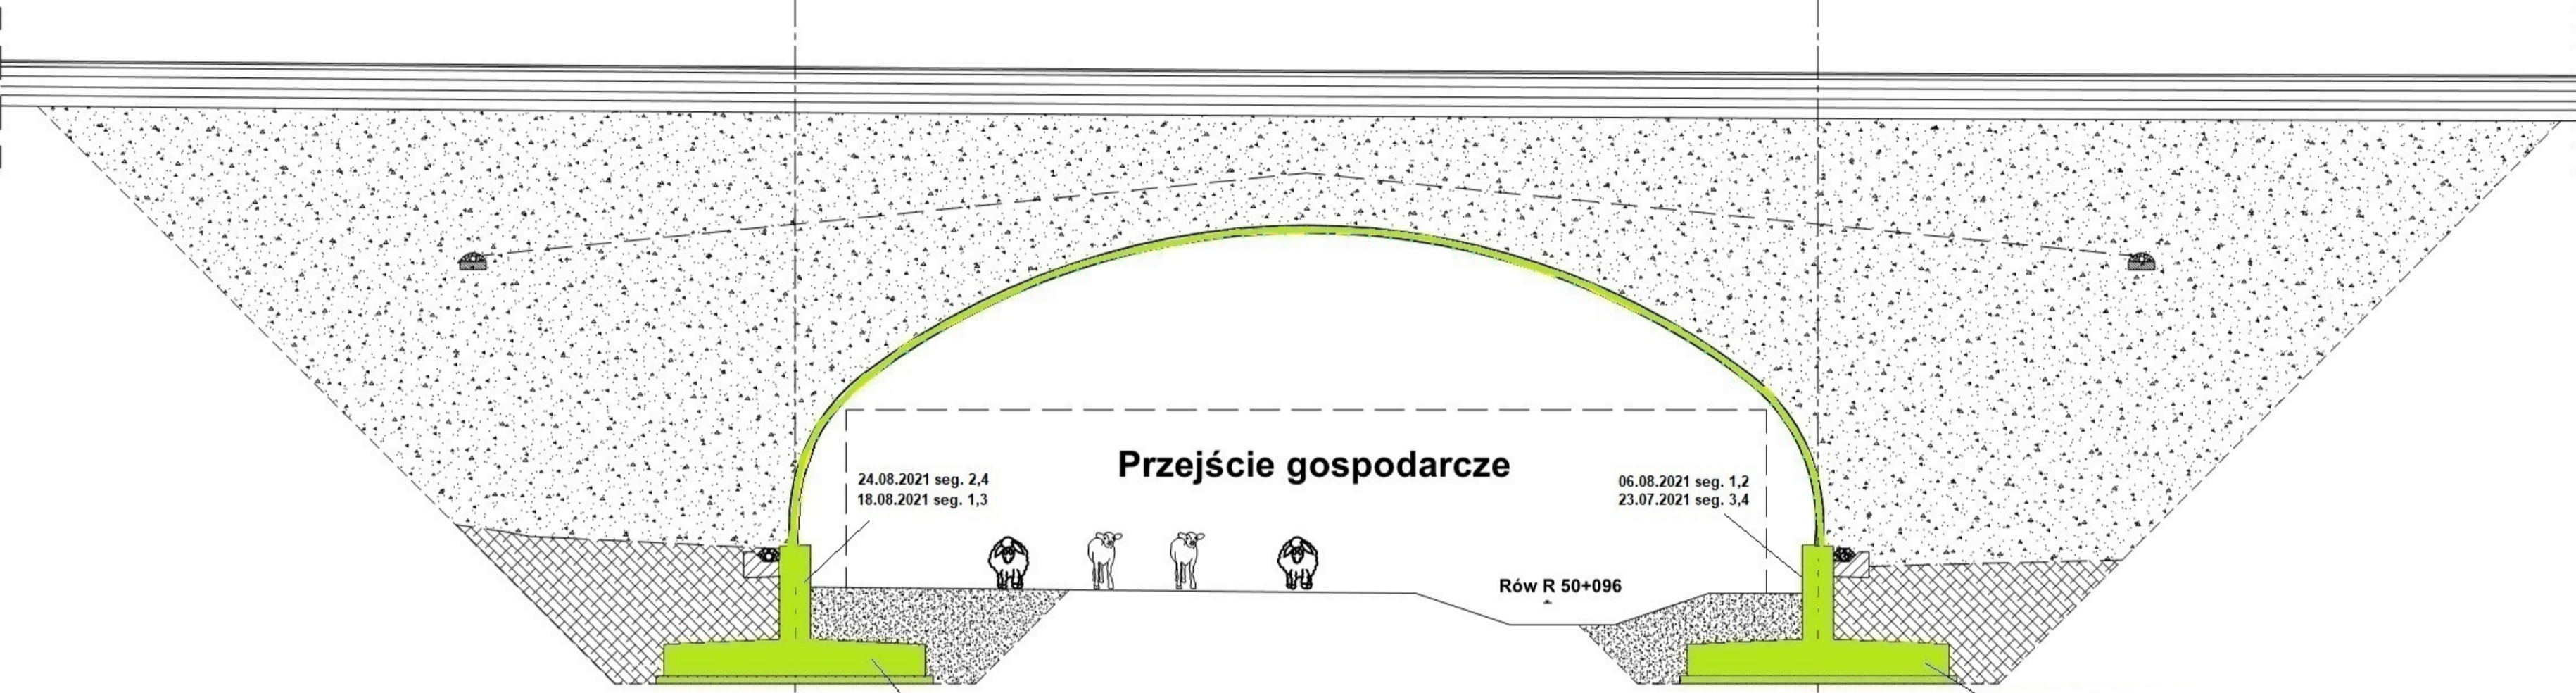



Legenda: Stan na dzień 06.03.2022 r.

- Roboty w trakcie wykonywania
- Roboty zakończone


05.07.2021 seg. 1,3  
24.06.2021 seg. 2,4

06.08.2021 seg. 1,2  
23.07.2021 seg. 3,4

08.07.2021 seg. 1,3  
29.07.2021 seg. 2,4

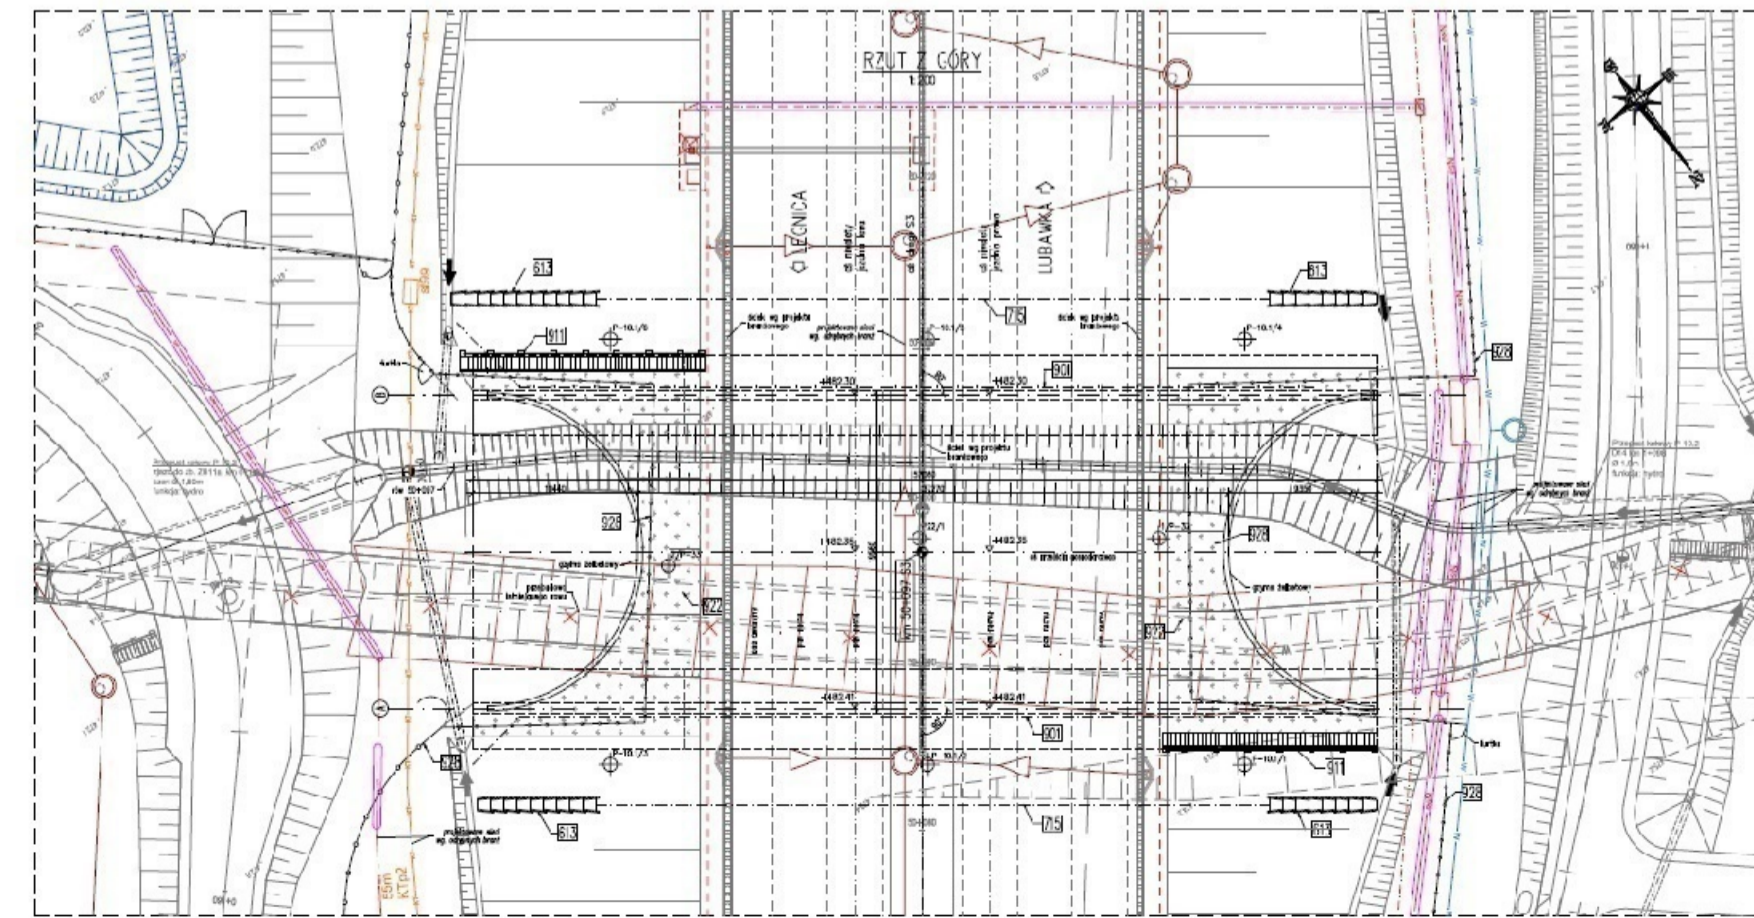
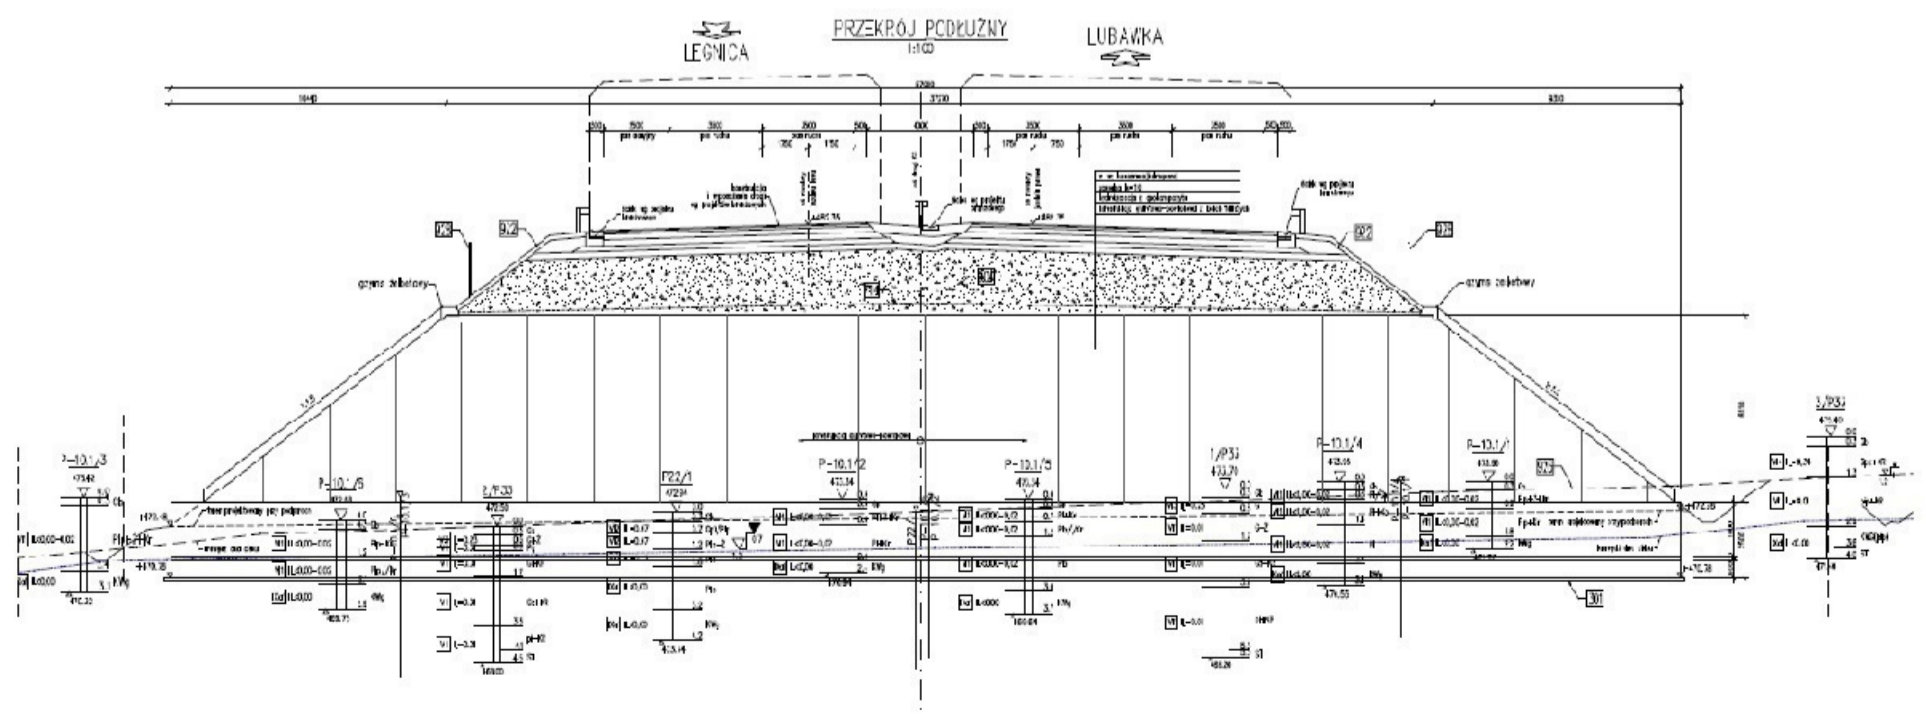


**WS-33**  
km 49+530,70

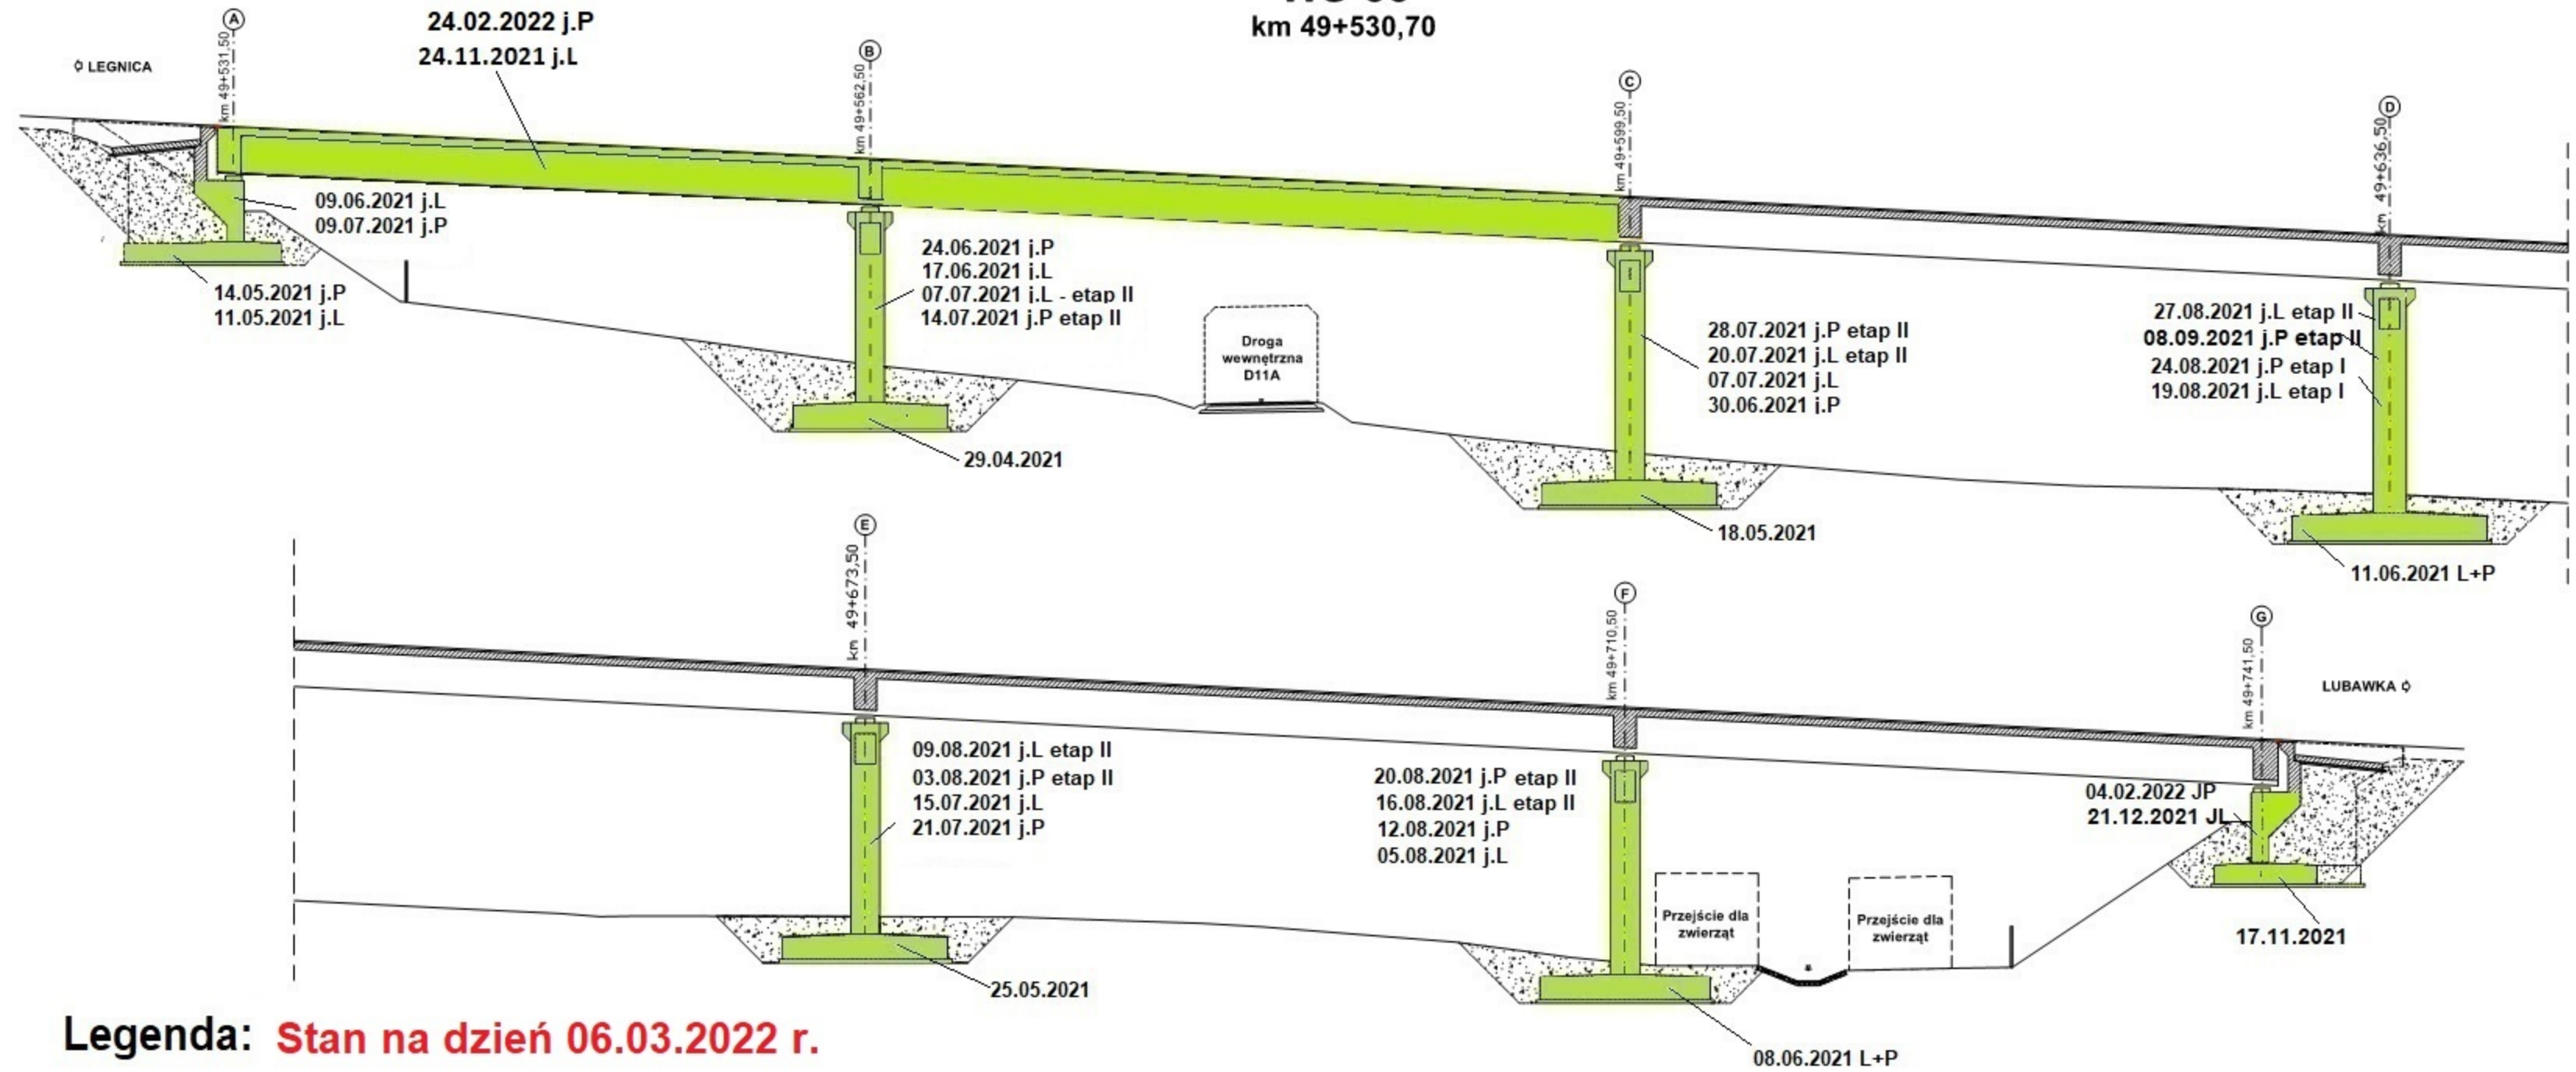

**Legenda: Stan na dzień 06.03.2022 r.**


- Roboty w trakcie wykonywania
- Roboty zakończone

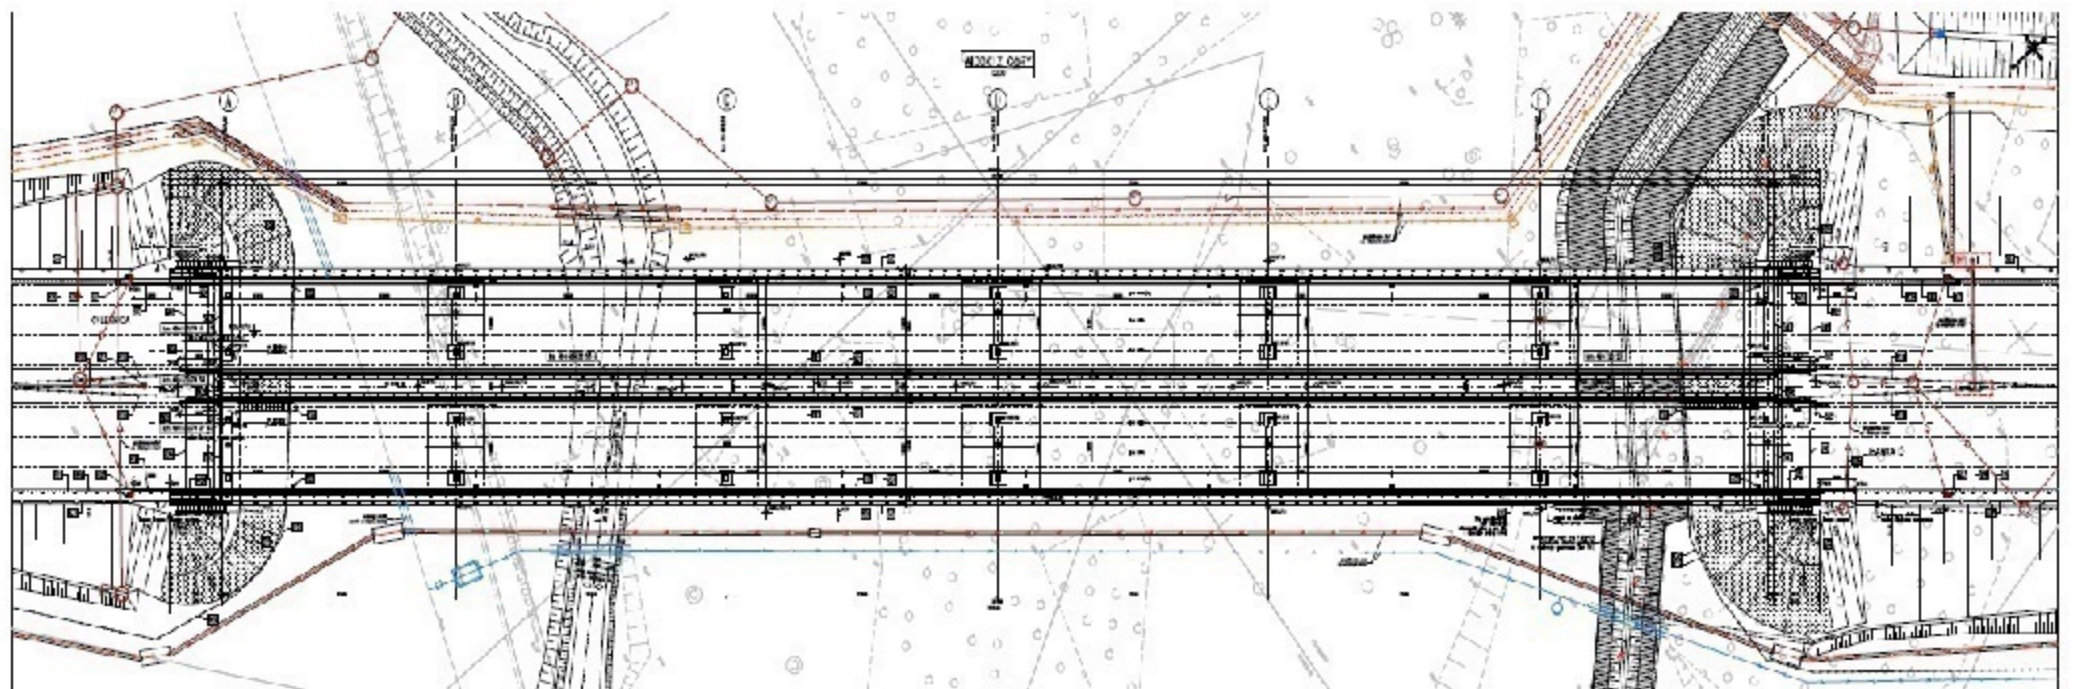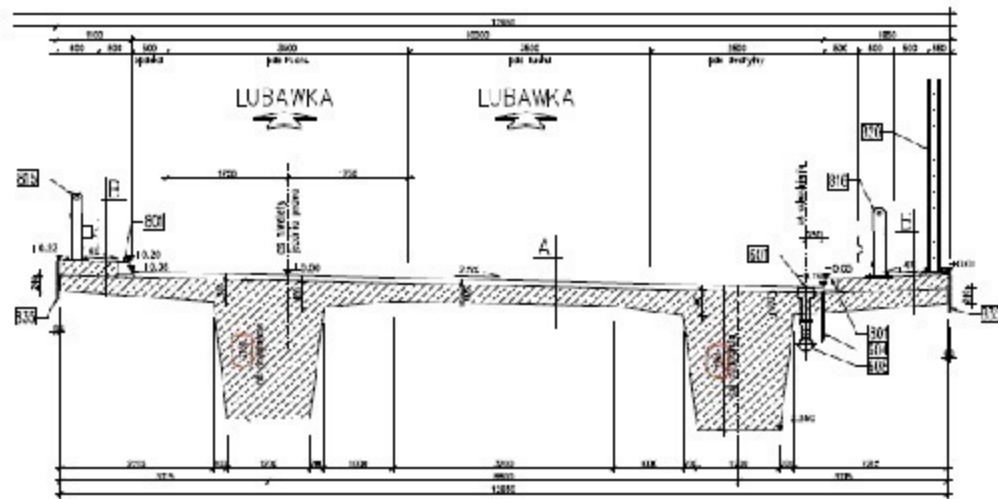





# WD-34

## km 50+661,15

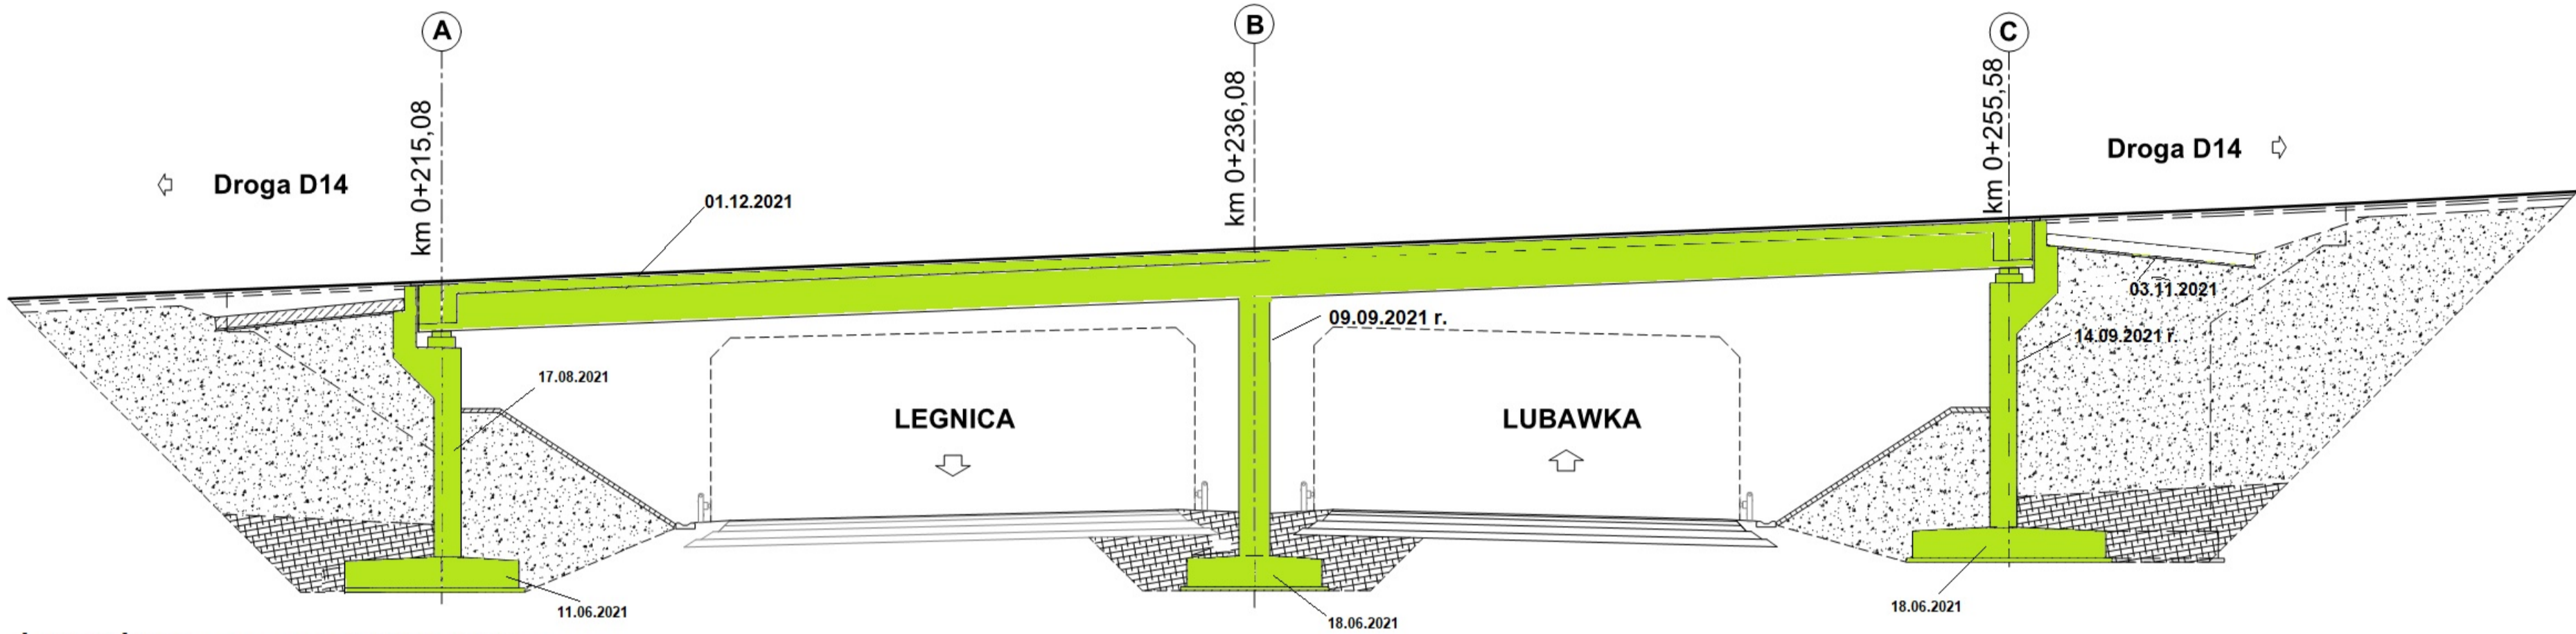


Legenda: Stan na dzień 06.03.2022 r.

- Roboty w trakcie wykonywania
- Roboty zakończone

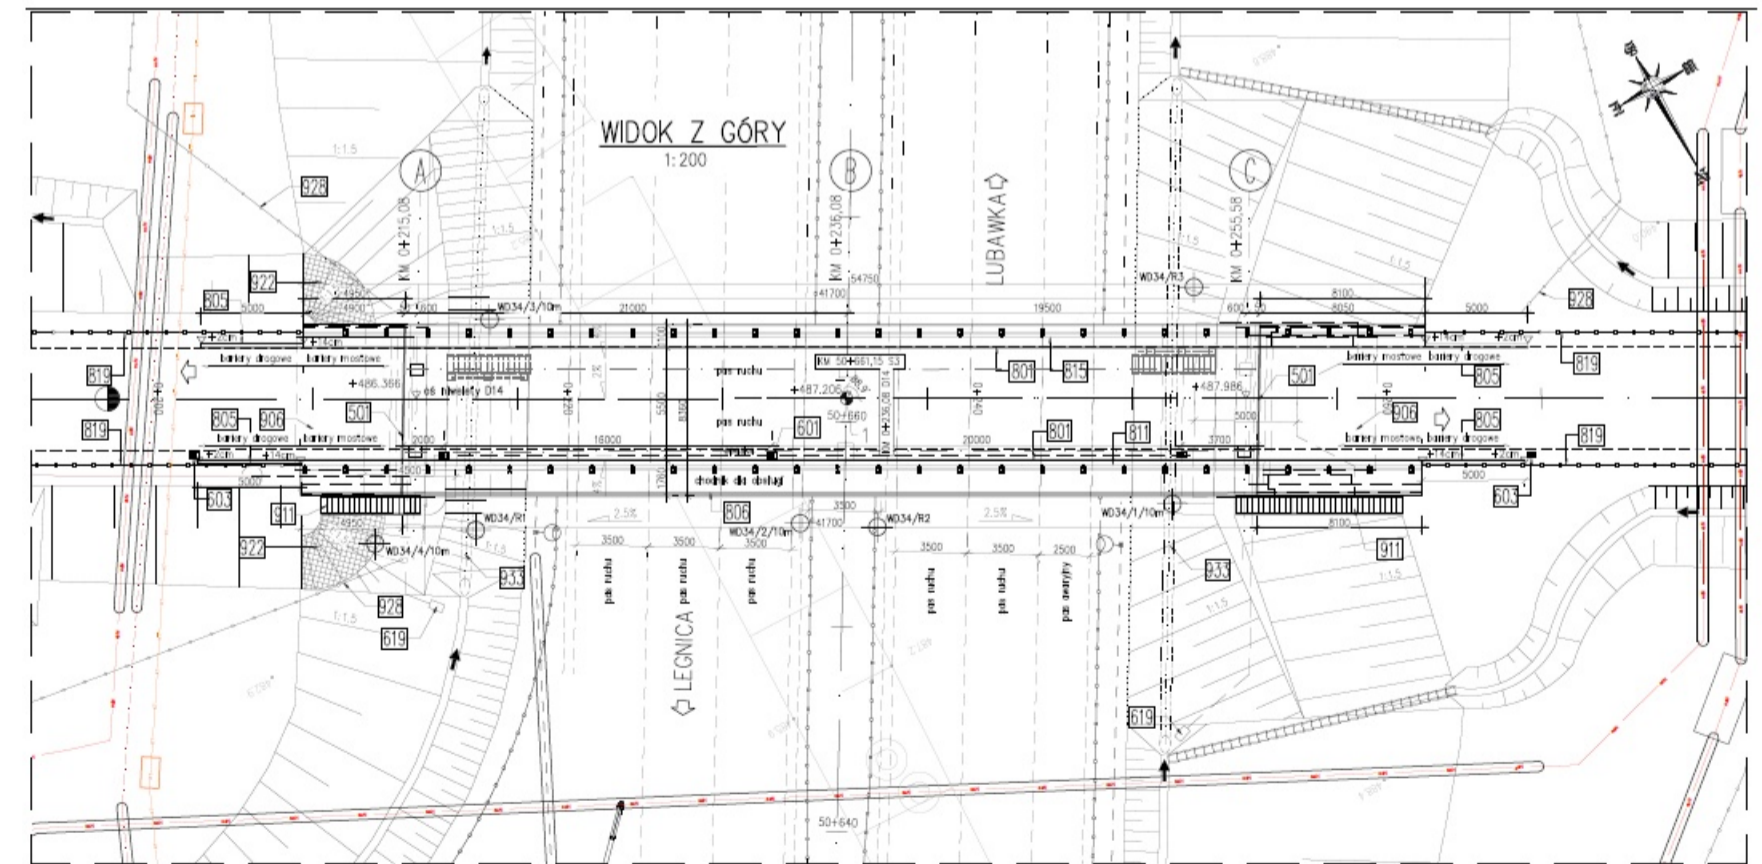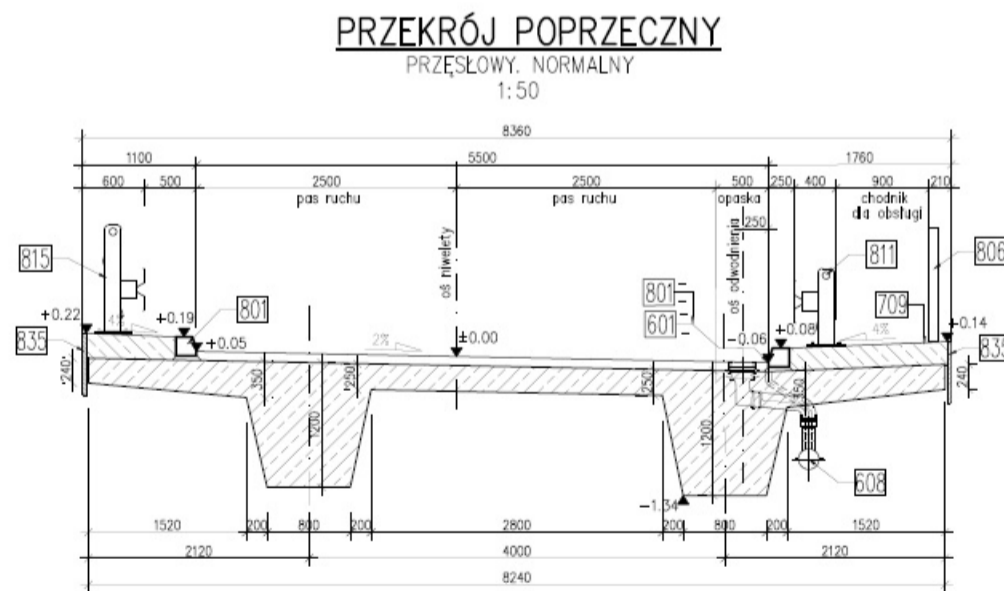



# PG 11.1

## km 51+249,00

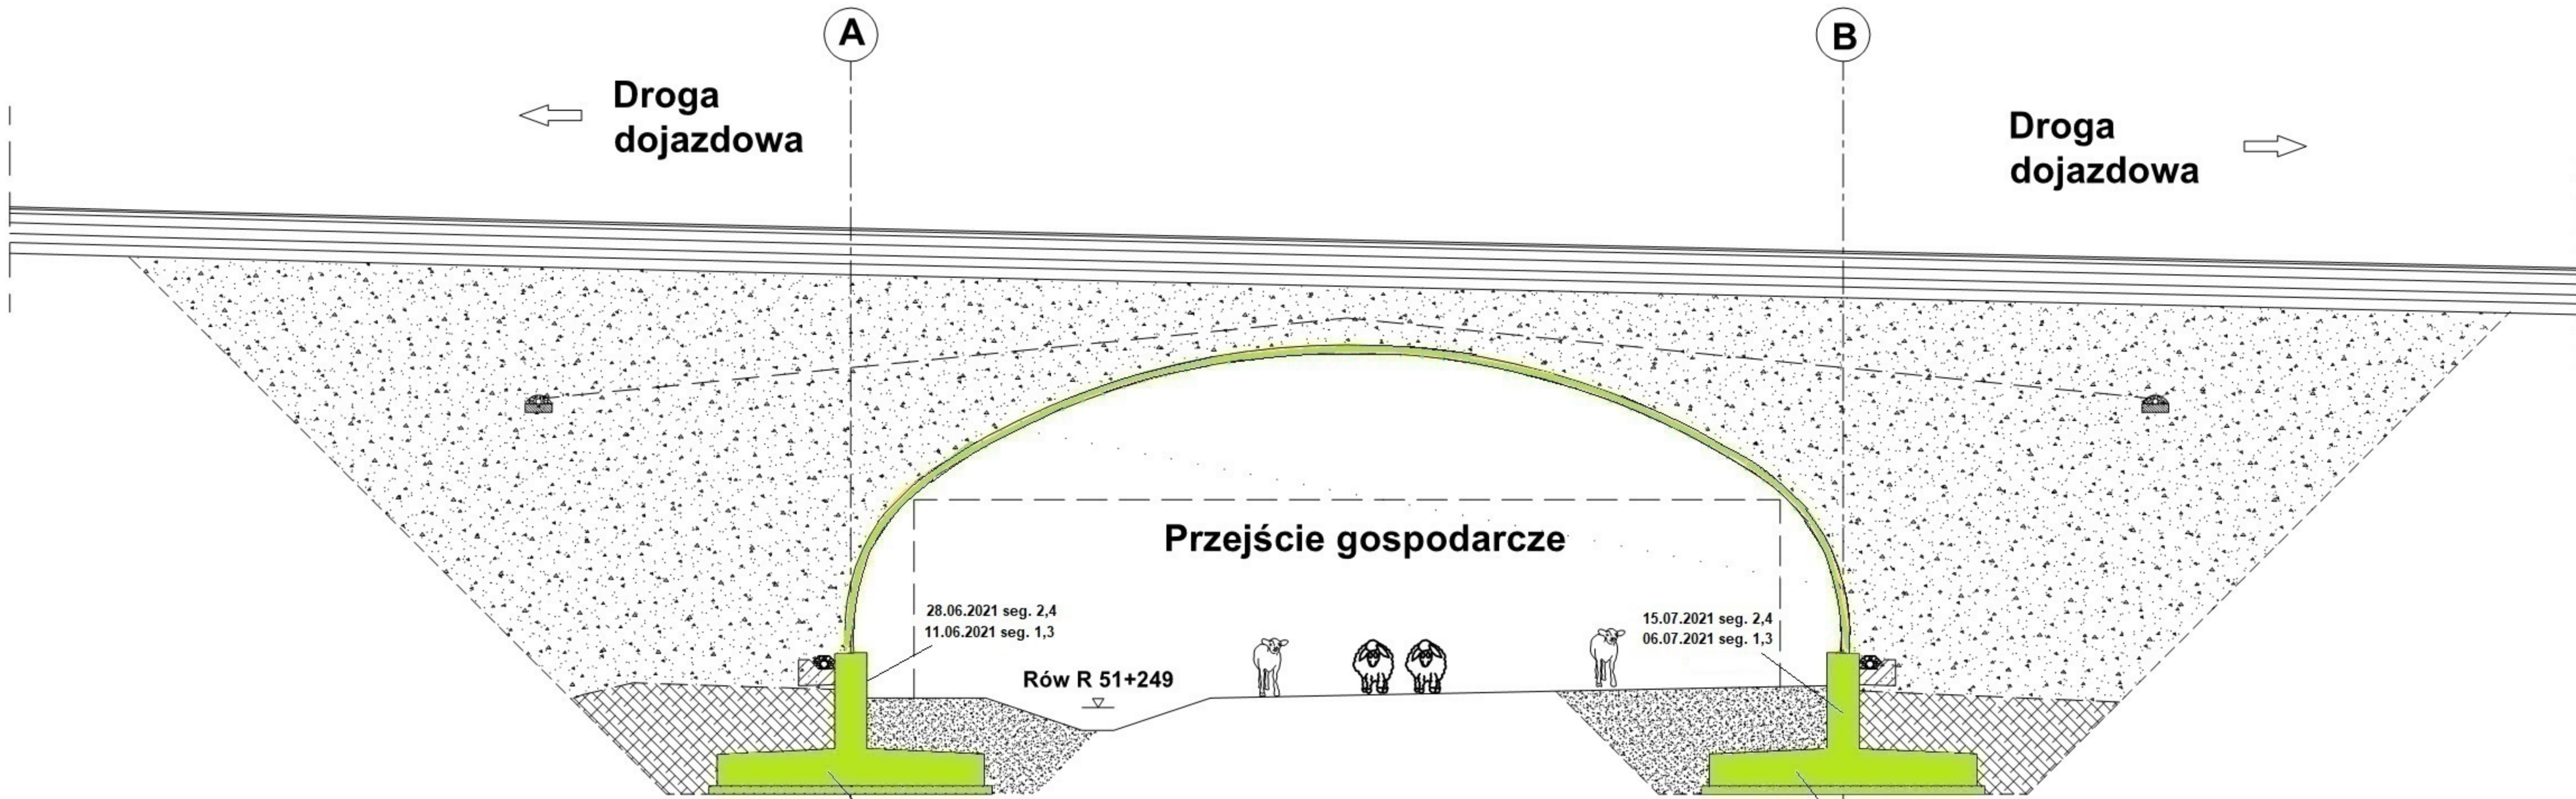




Legenda: Stan na dzień 06.03.2022 r.

- Roboty w trakcie wykonywania
- Roboty zakończone

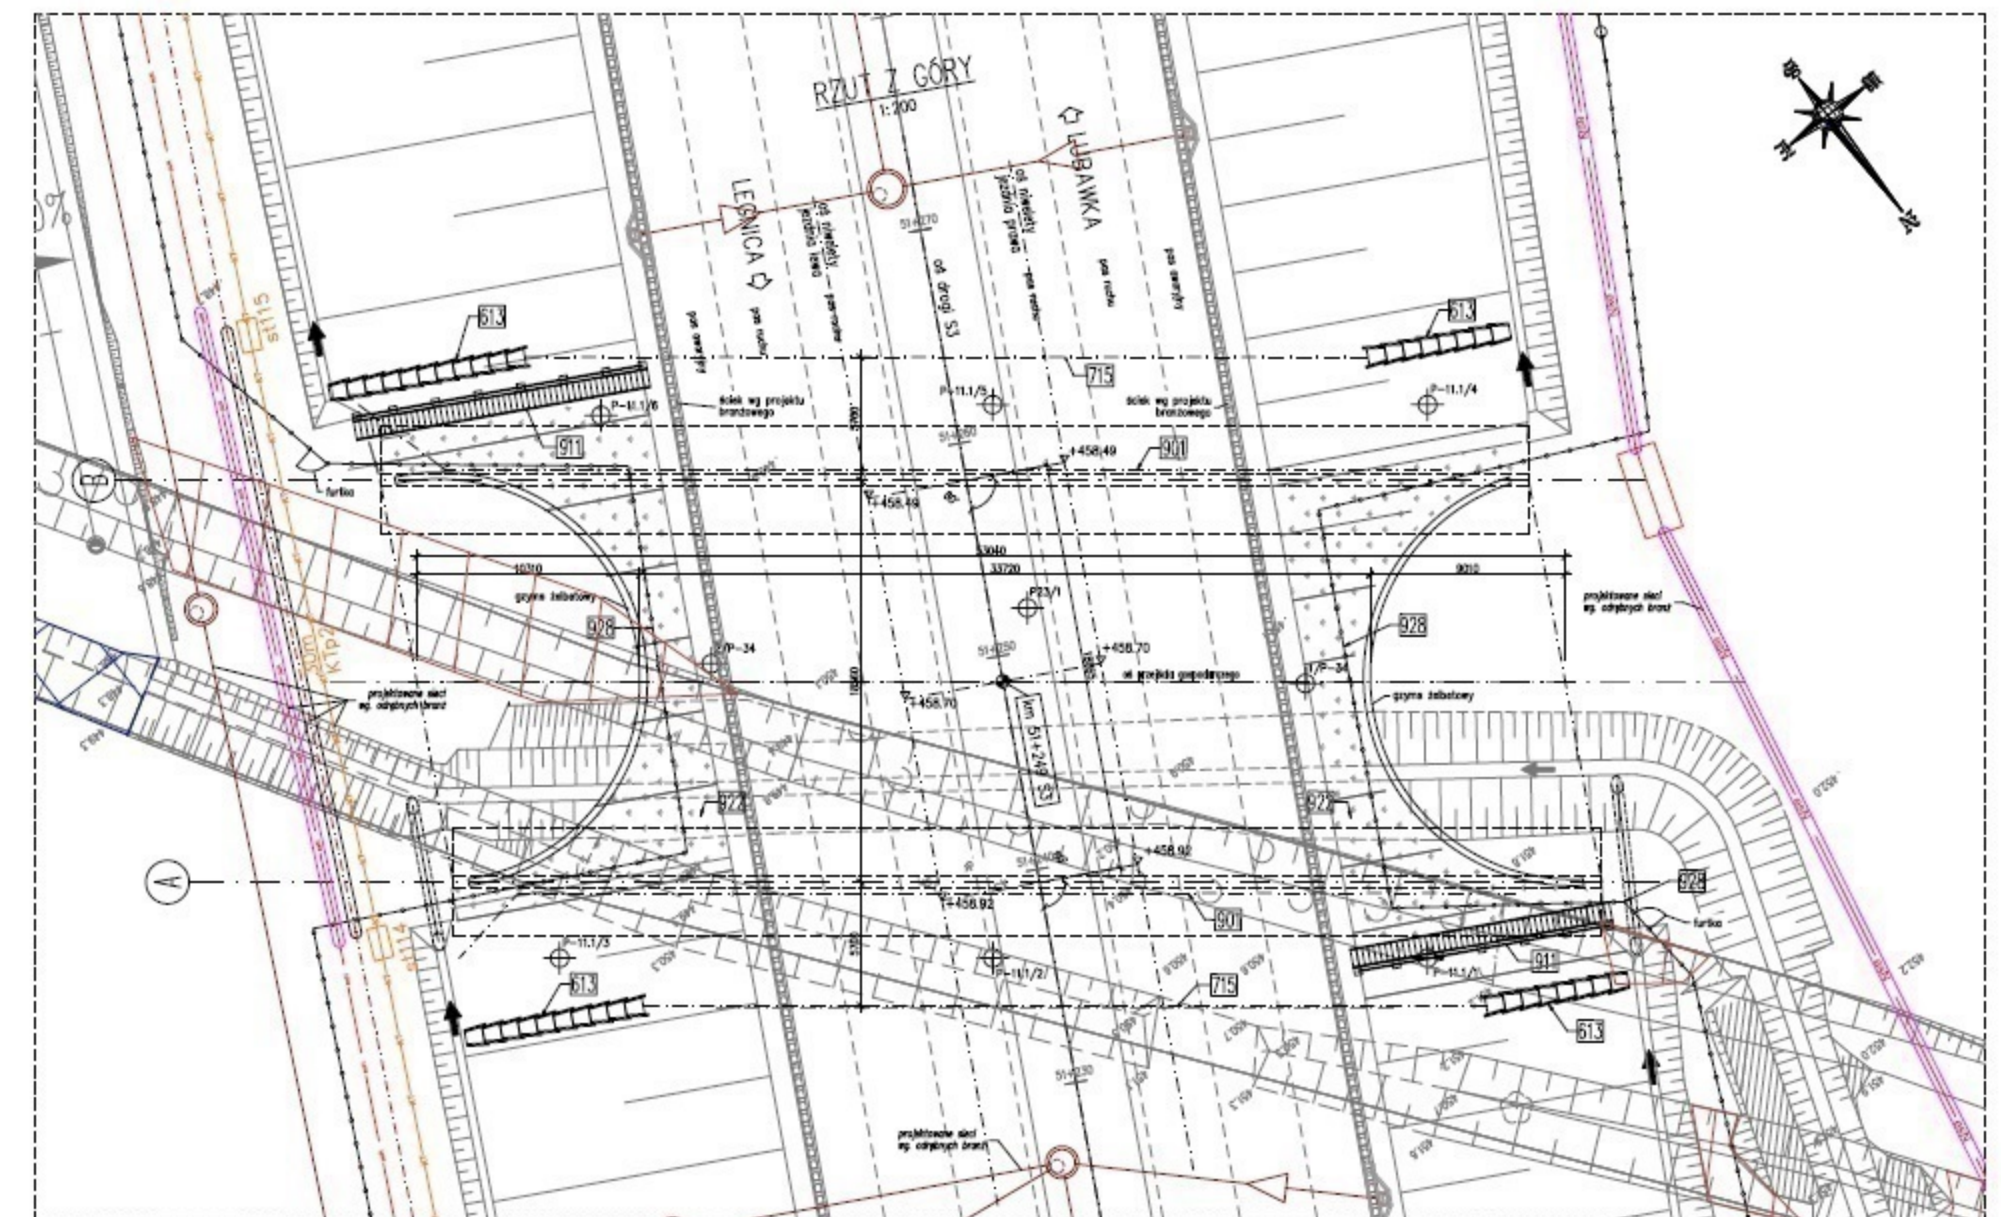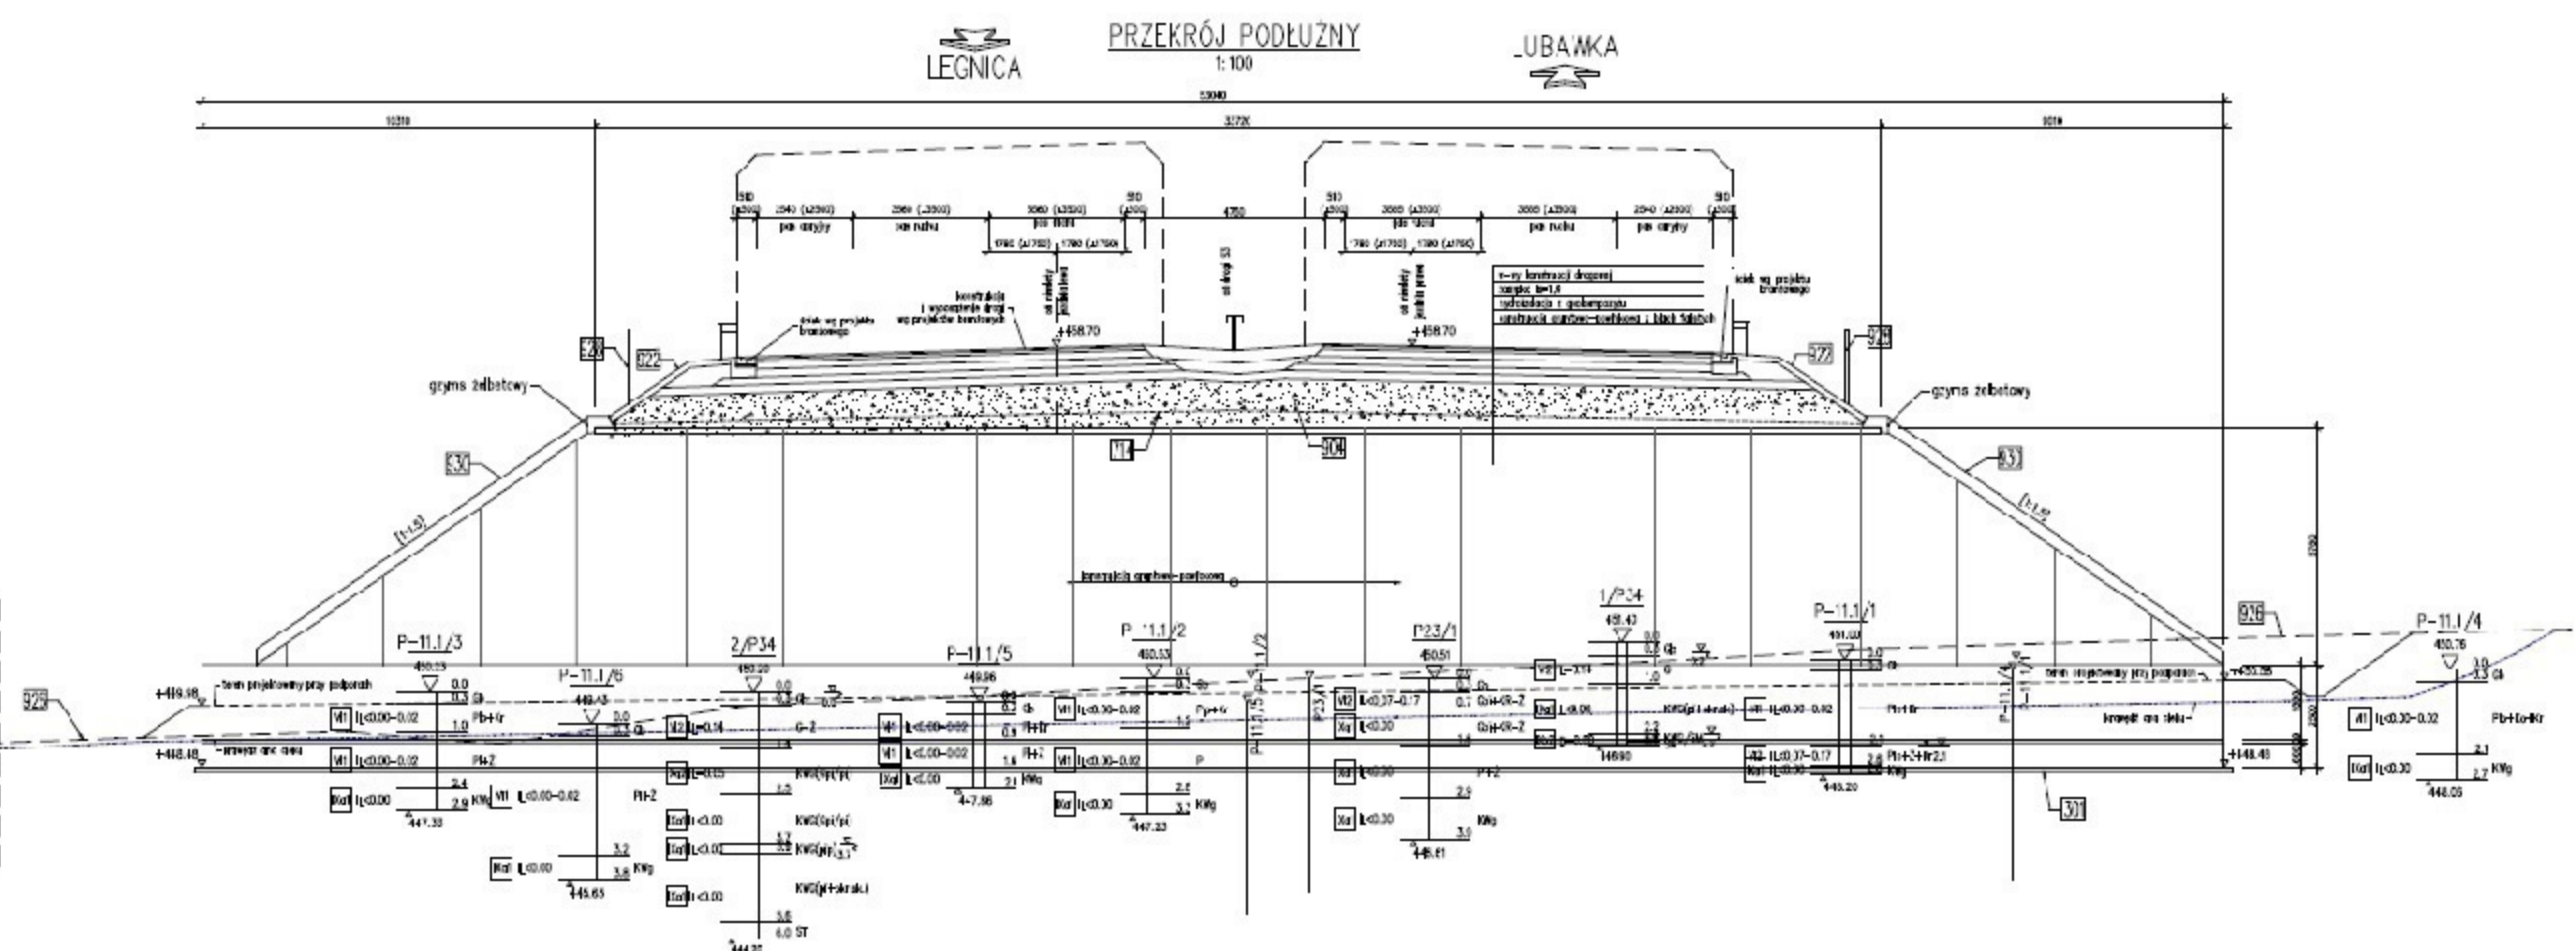



# WS-35

## km 51+508,81

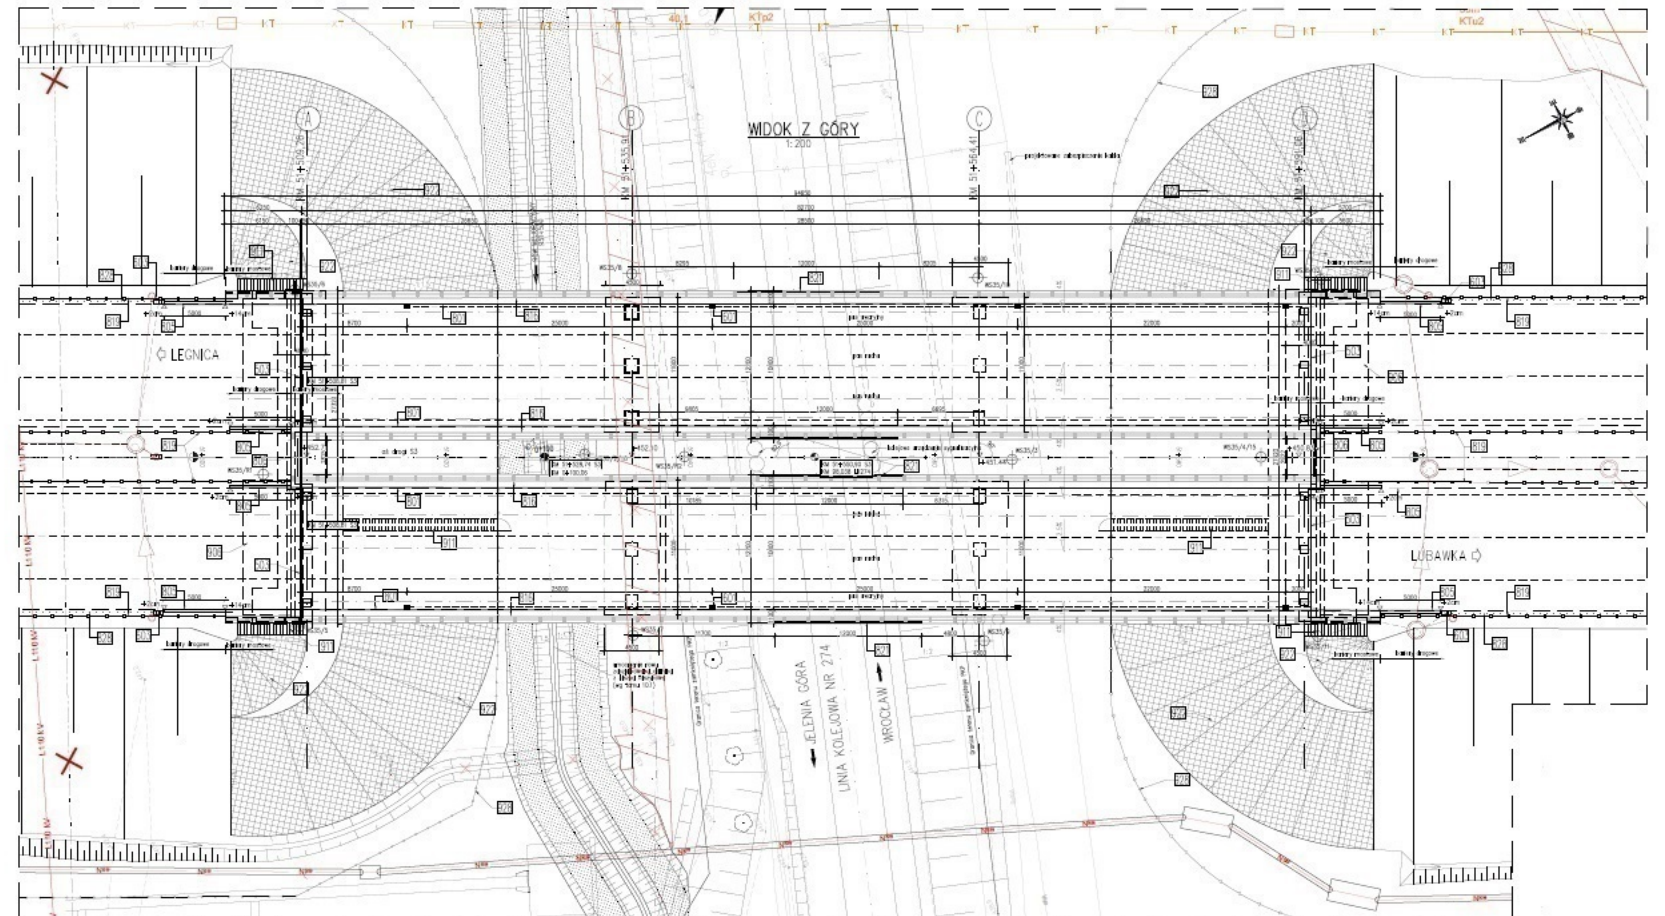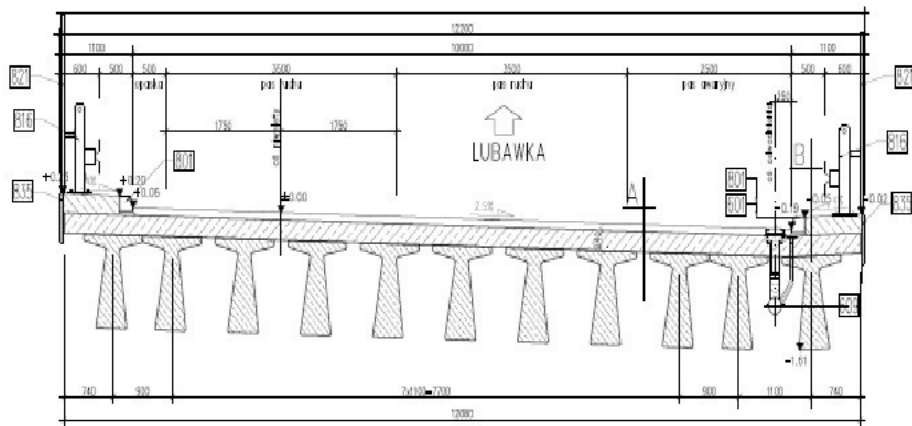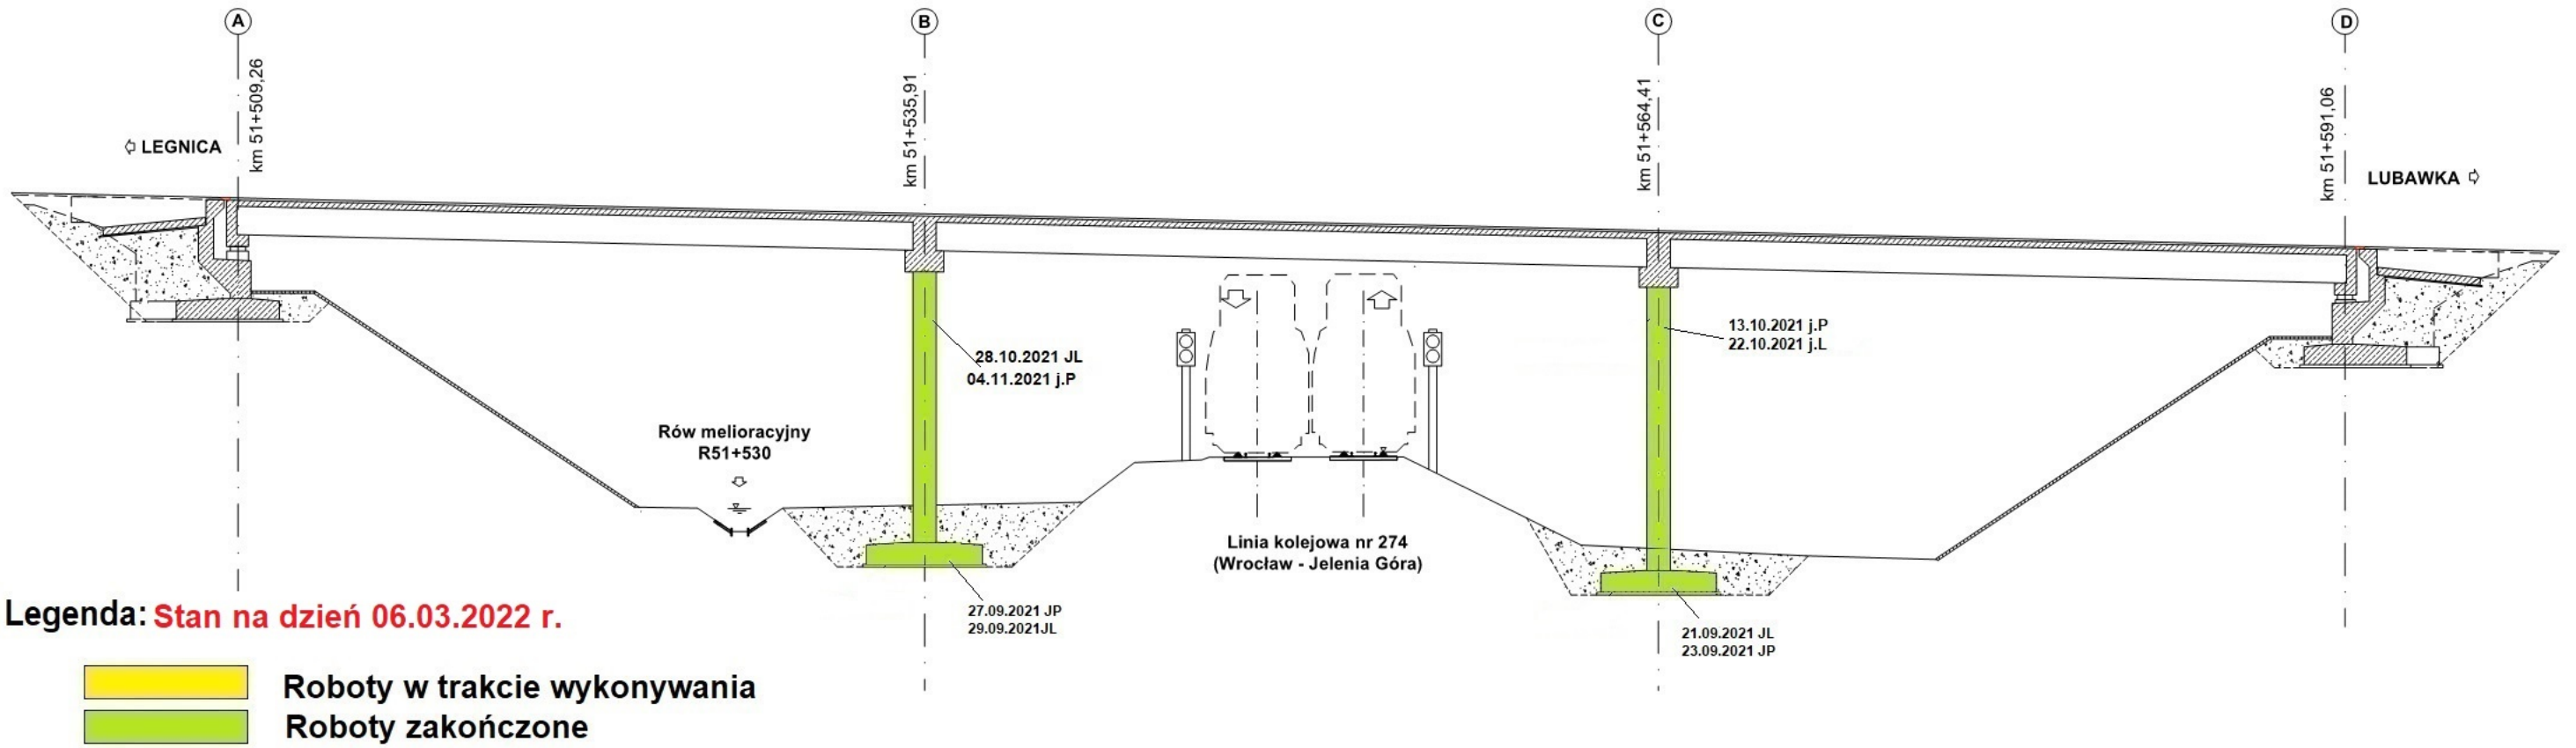

# WS-36

## km 51+780,95

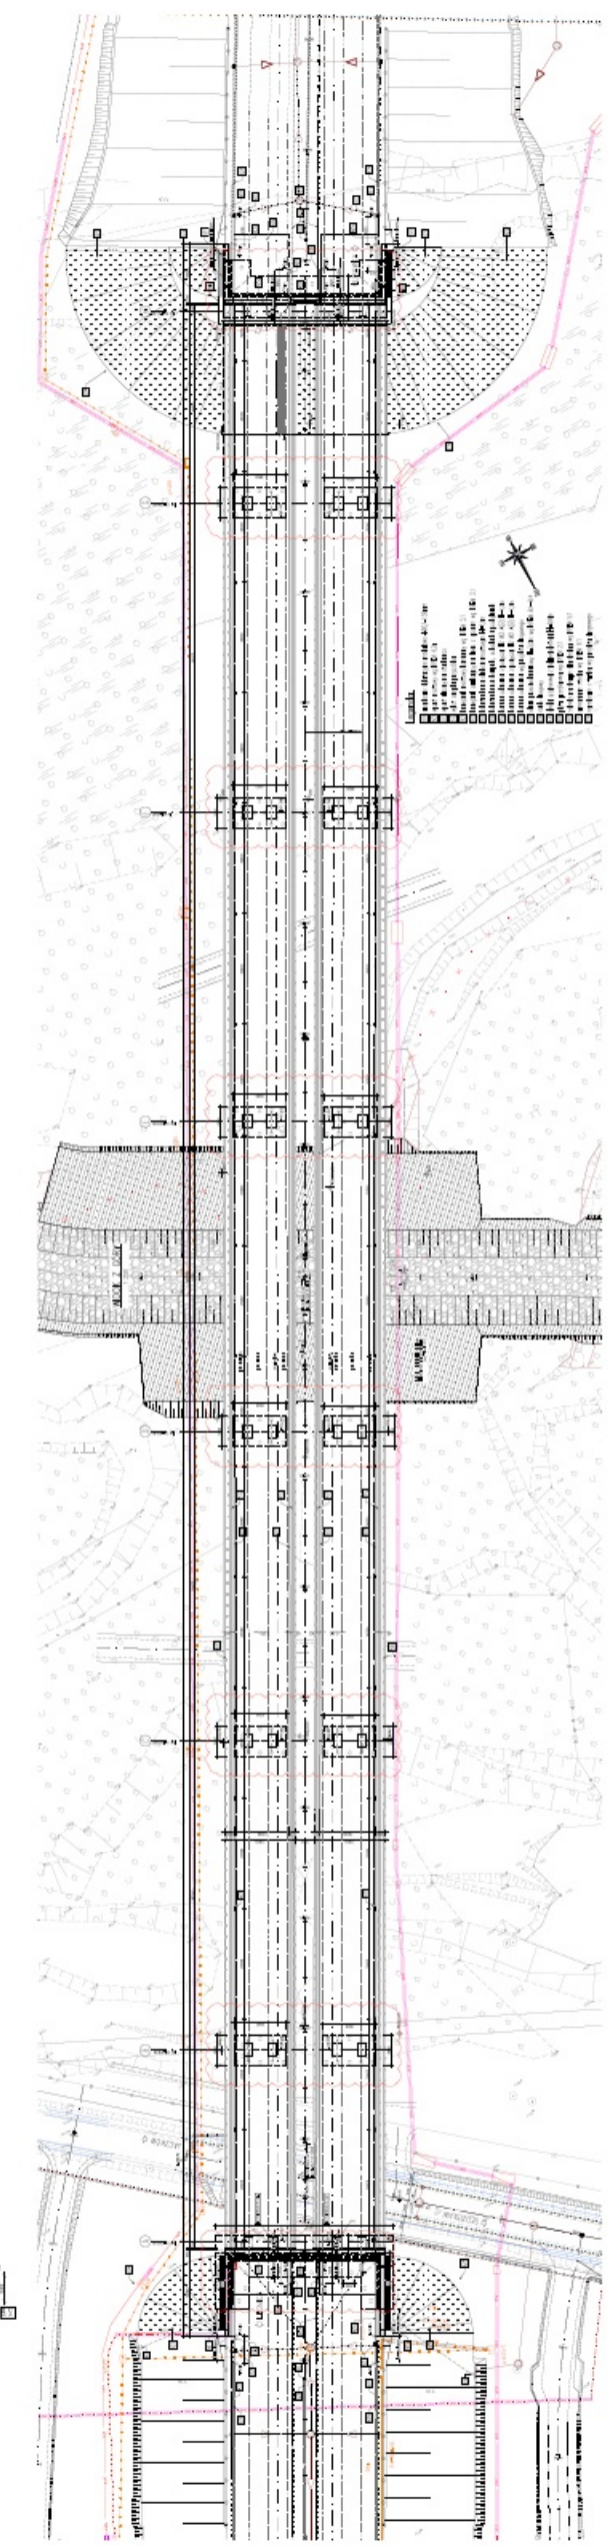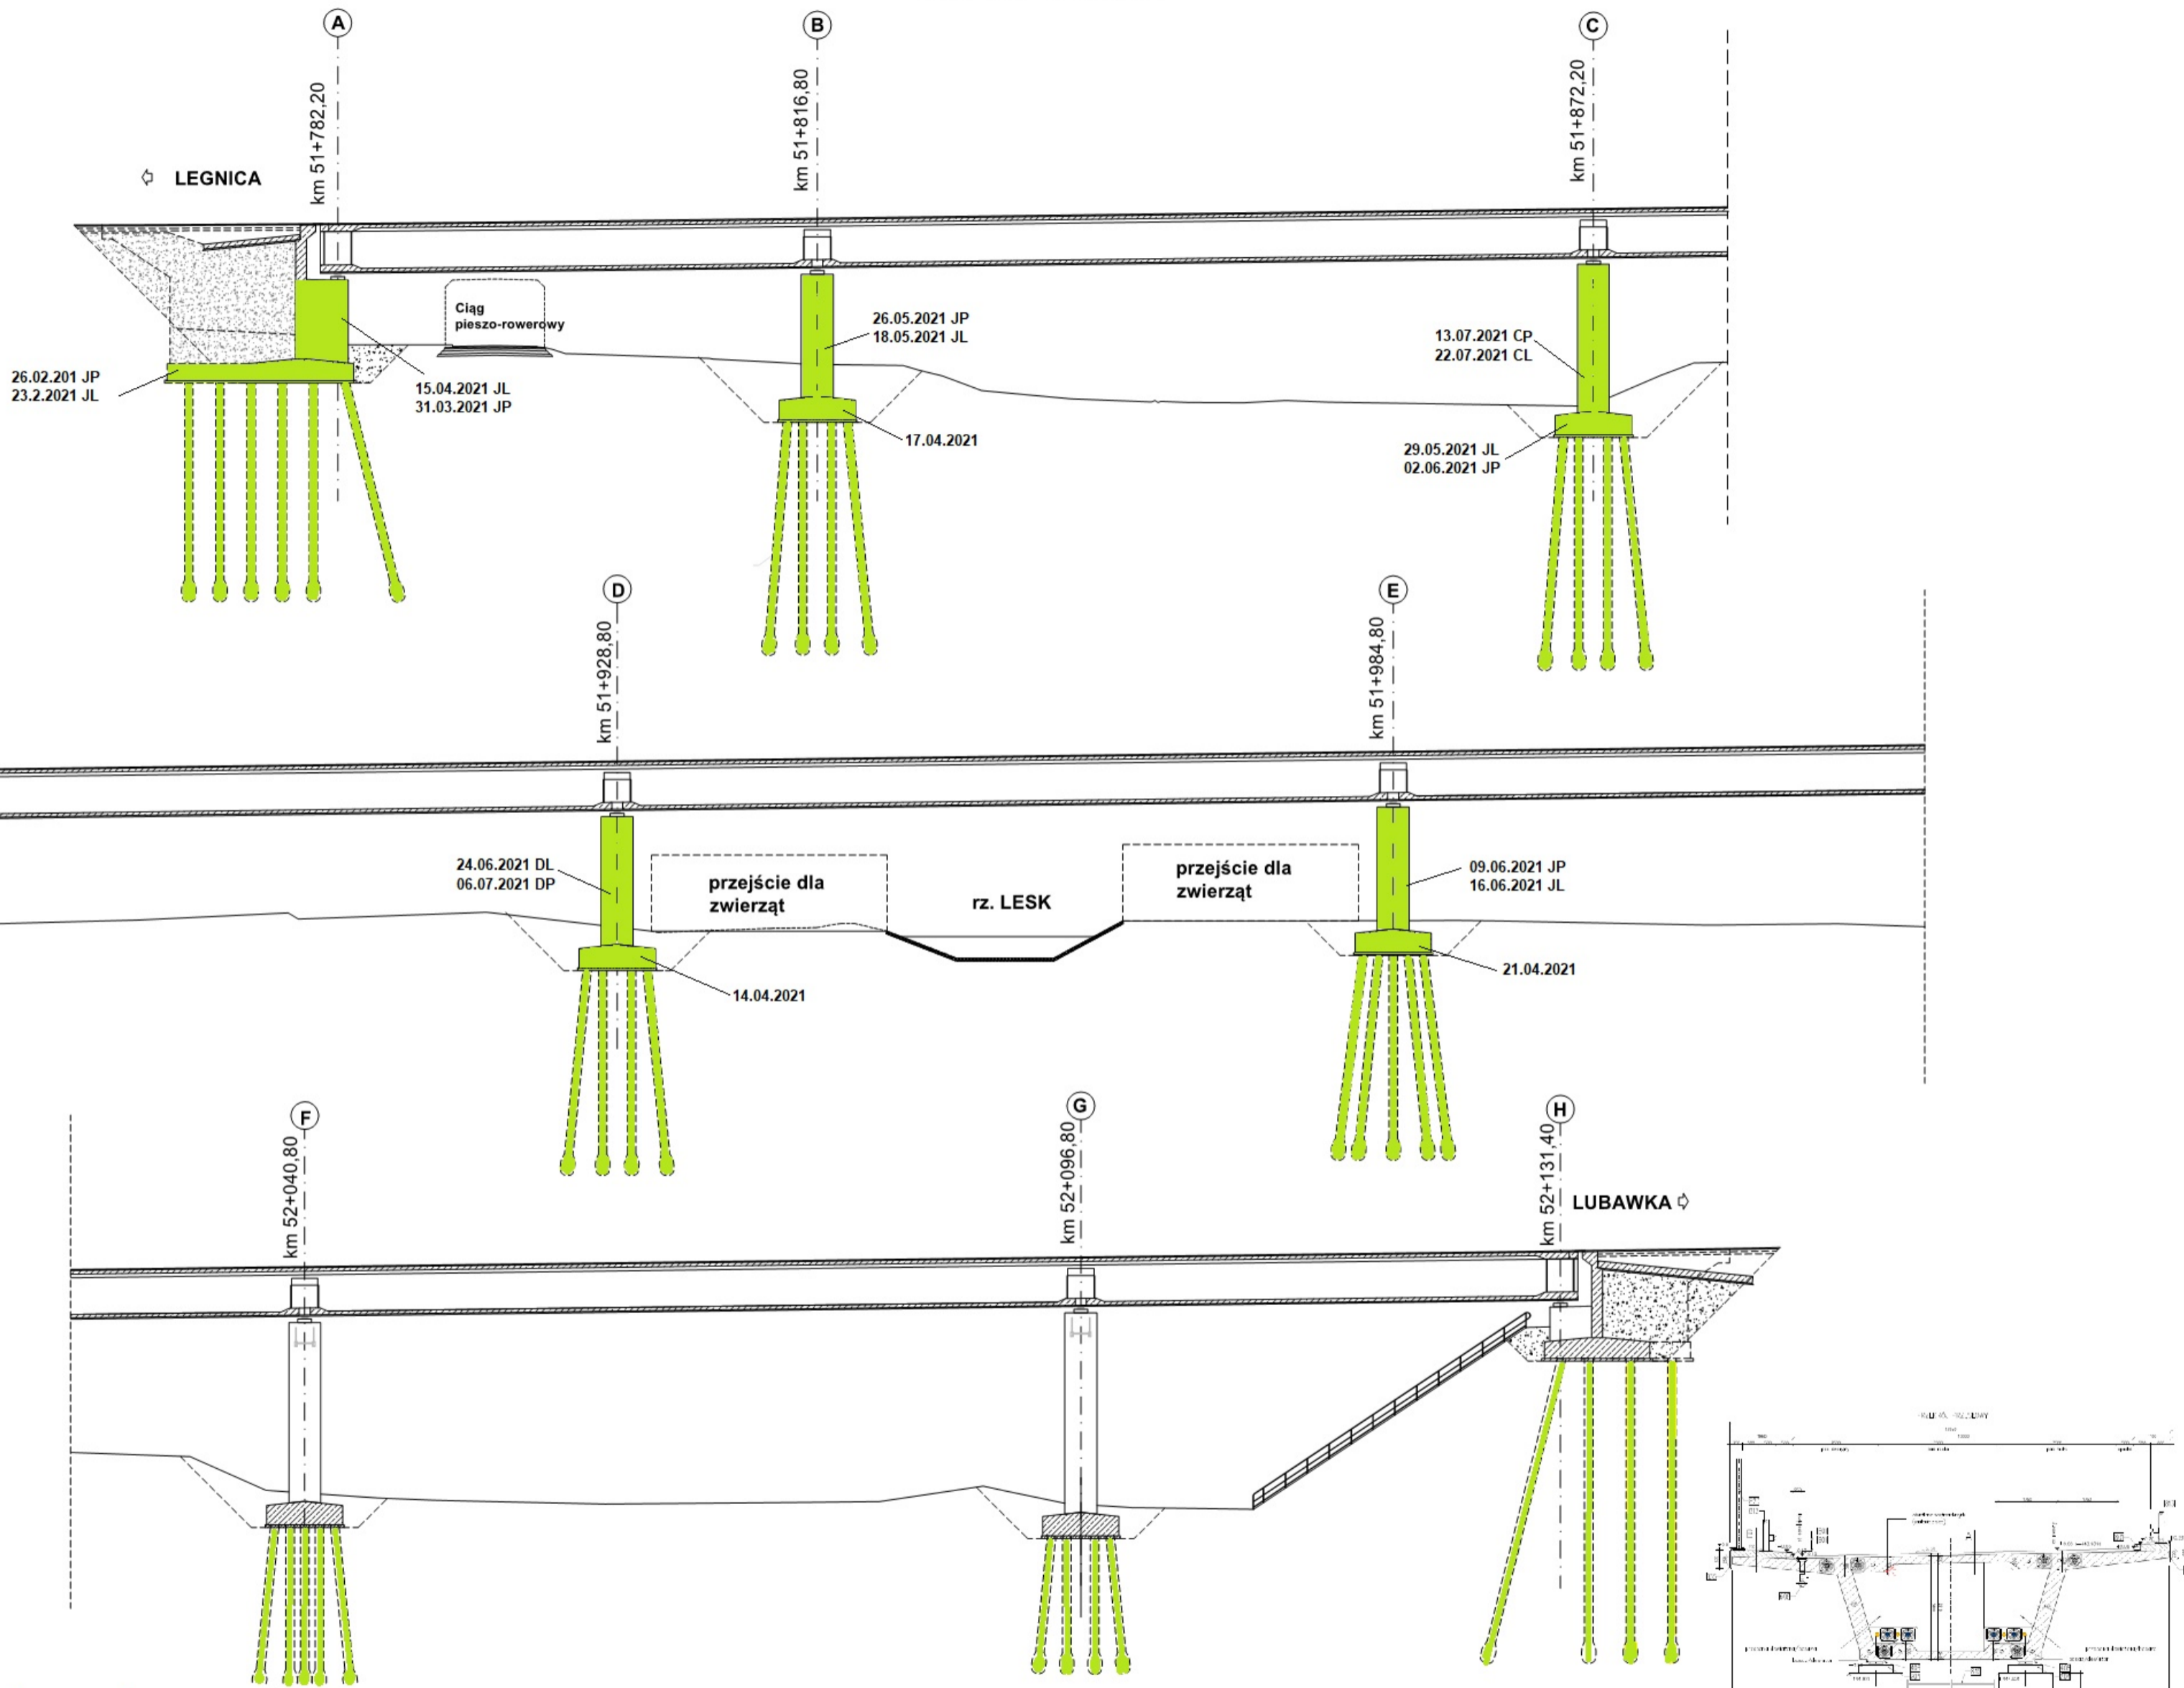


Legenda: Stan na dzień 06.03.2022 r.

- Roboty w trakcie wykonywania
- Roboty zakończone

# WS-37

km 52+994,25

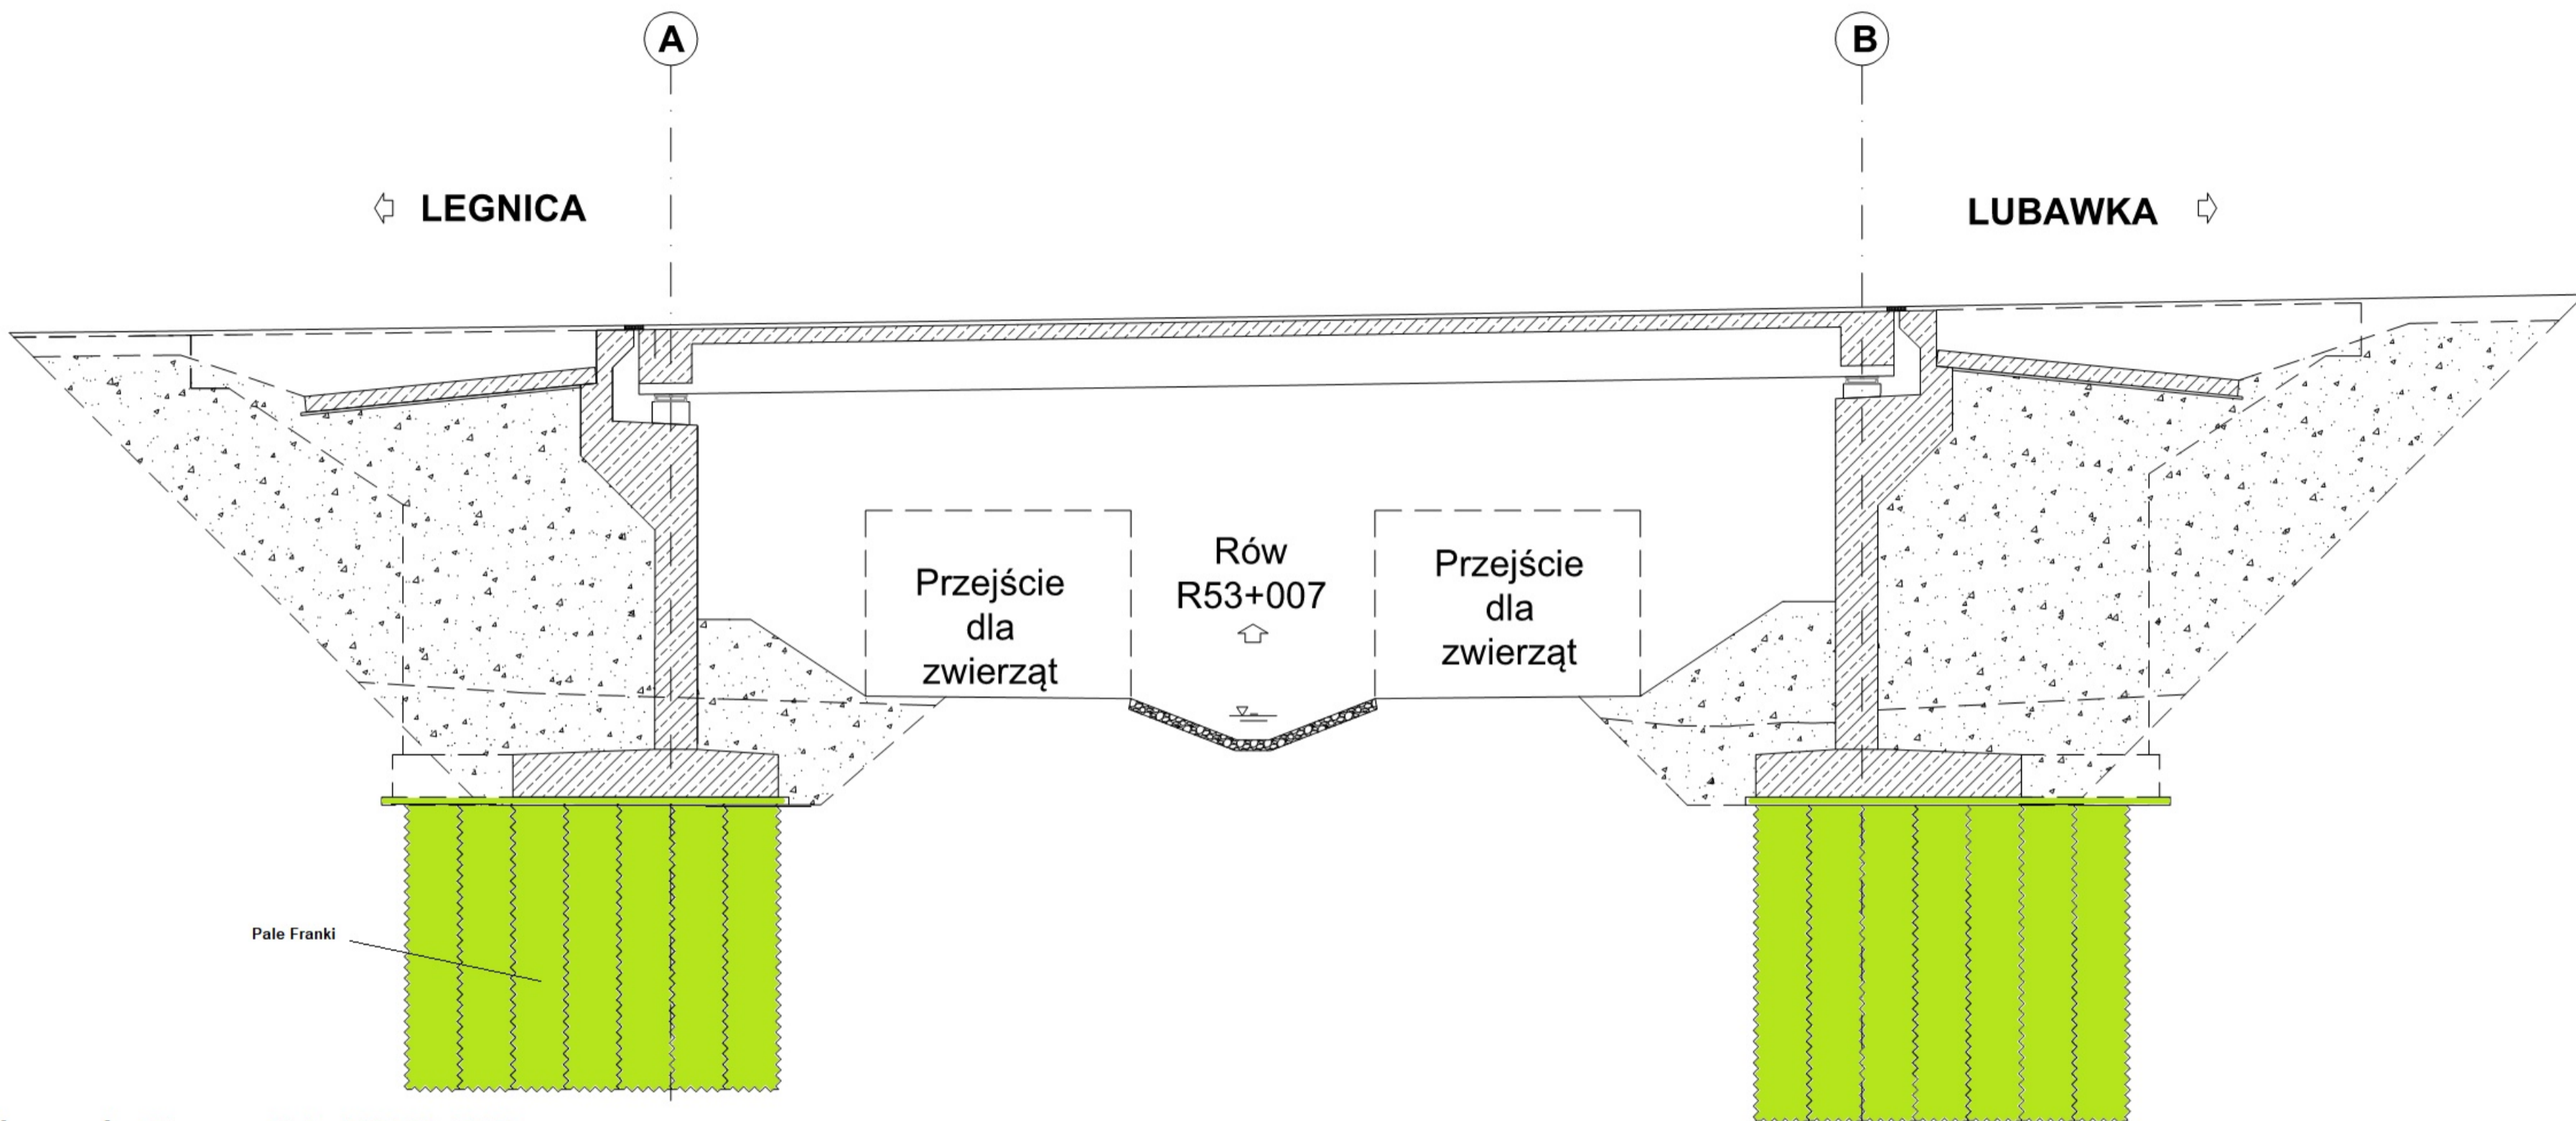

Legenda: Stan na dzień 06.03.2022 r.

- Roboty w trakcie wykonywania
- Roboty zakończone

PRZEKRÓJ POPRZECZNY  
PRZESELOWY, NORMALNY  
1:50

