



S3 ZADANIE III (BOLKÓW - KAMIENNA GÓRA) - LINIÓWKA - 13.03.2022 r.

Asortyment Robót

Początek budowanego S3 (Zadanie III)

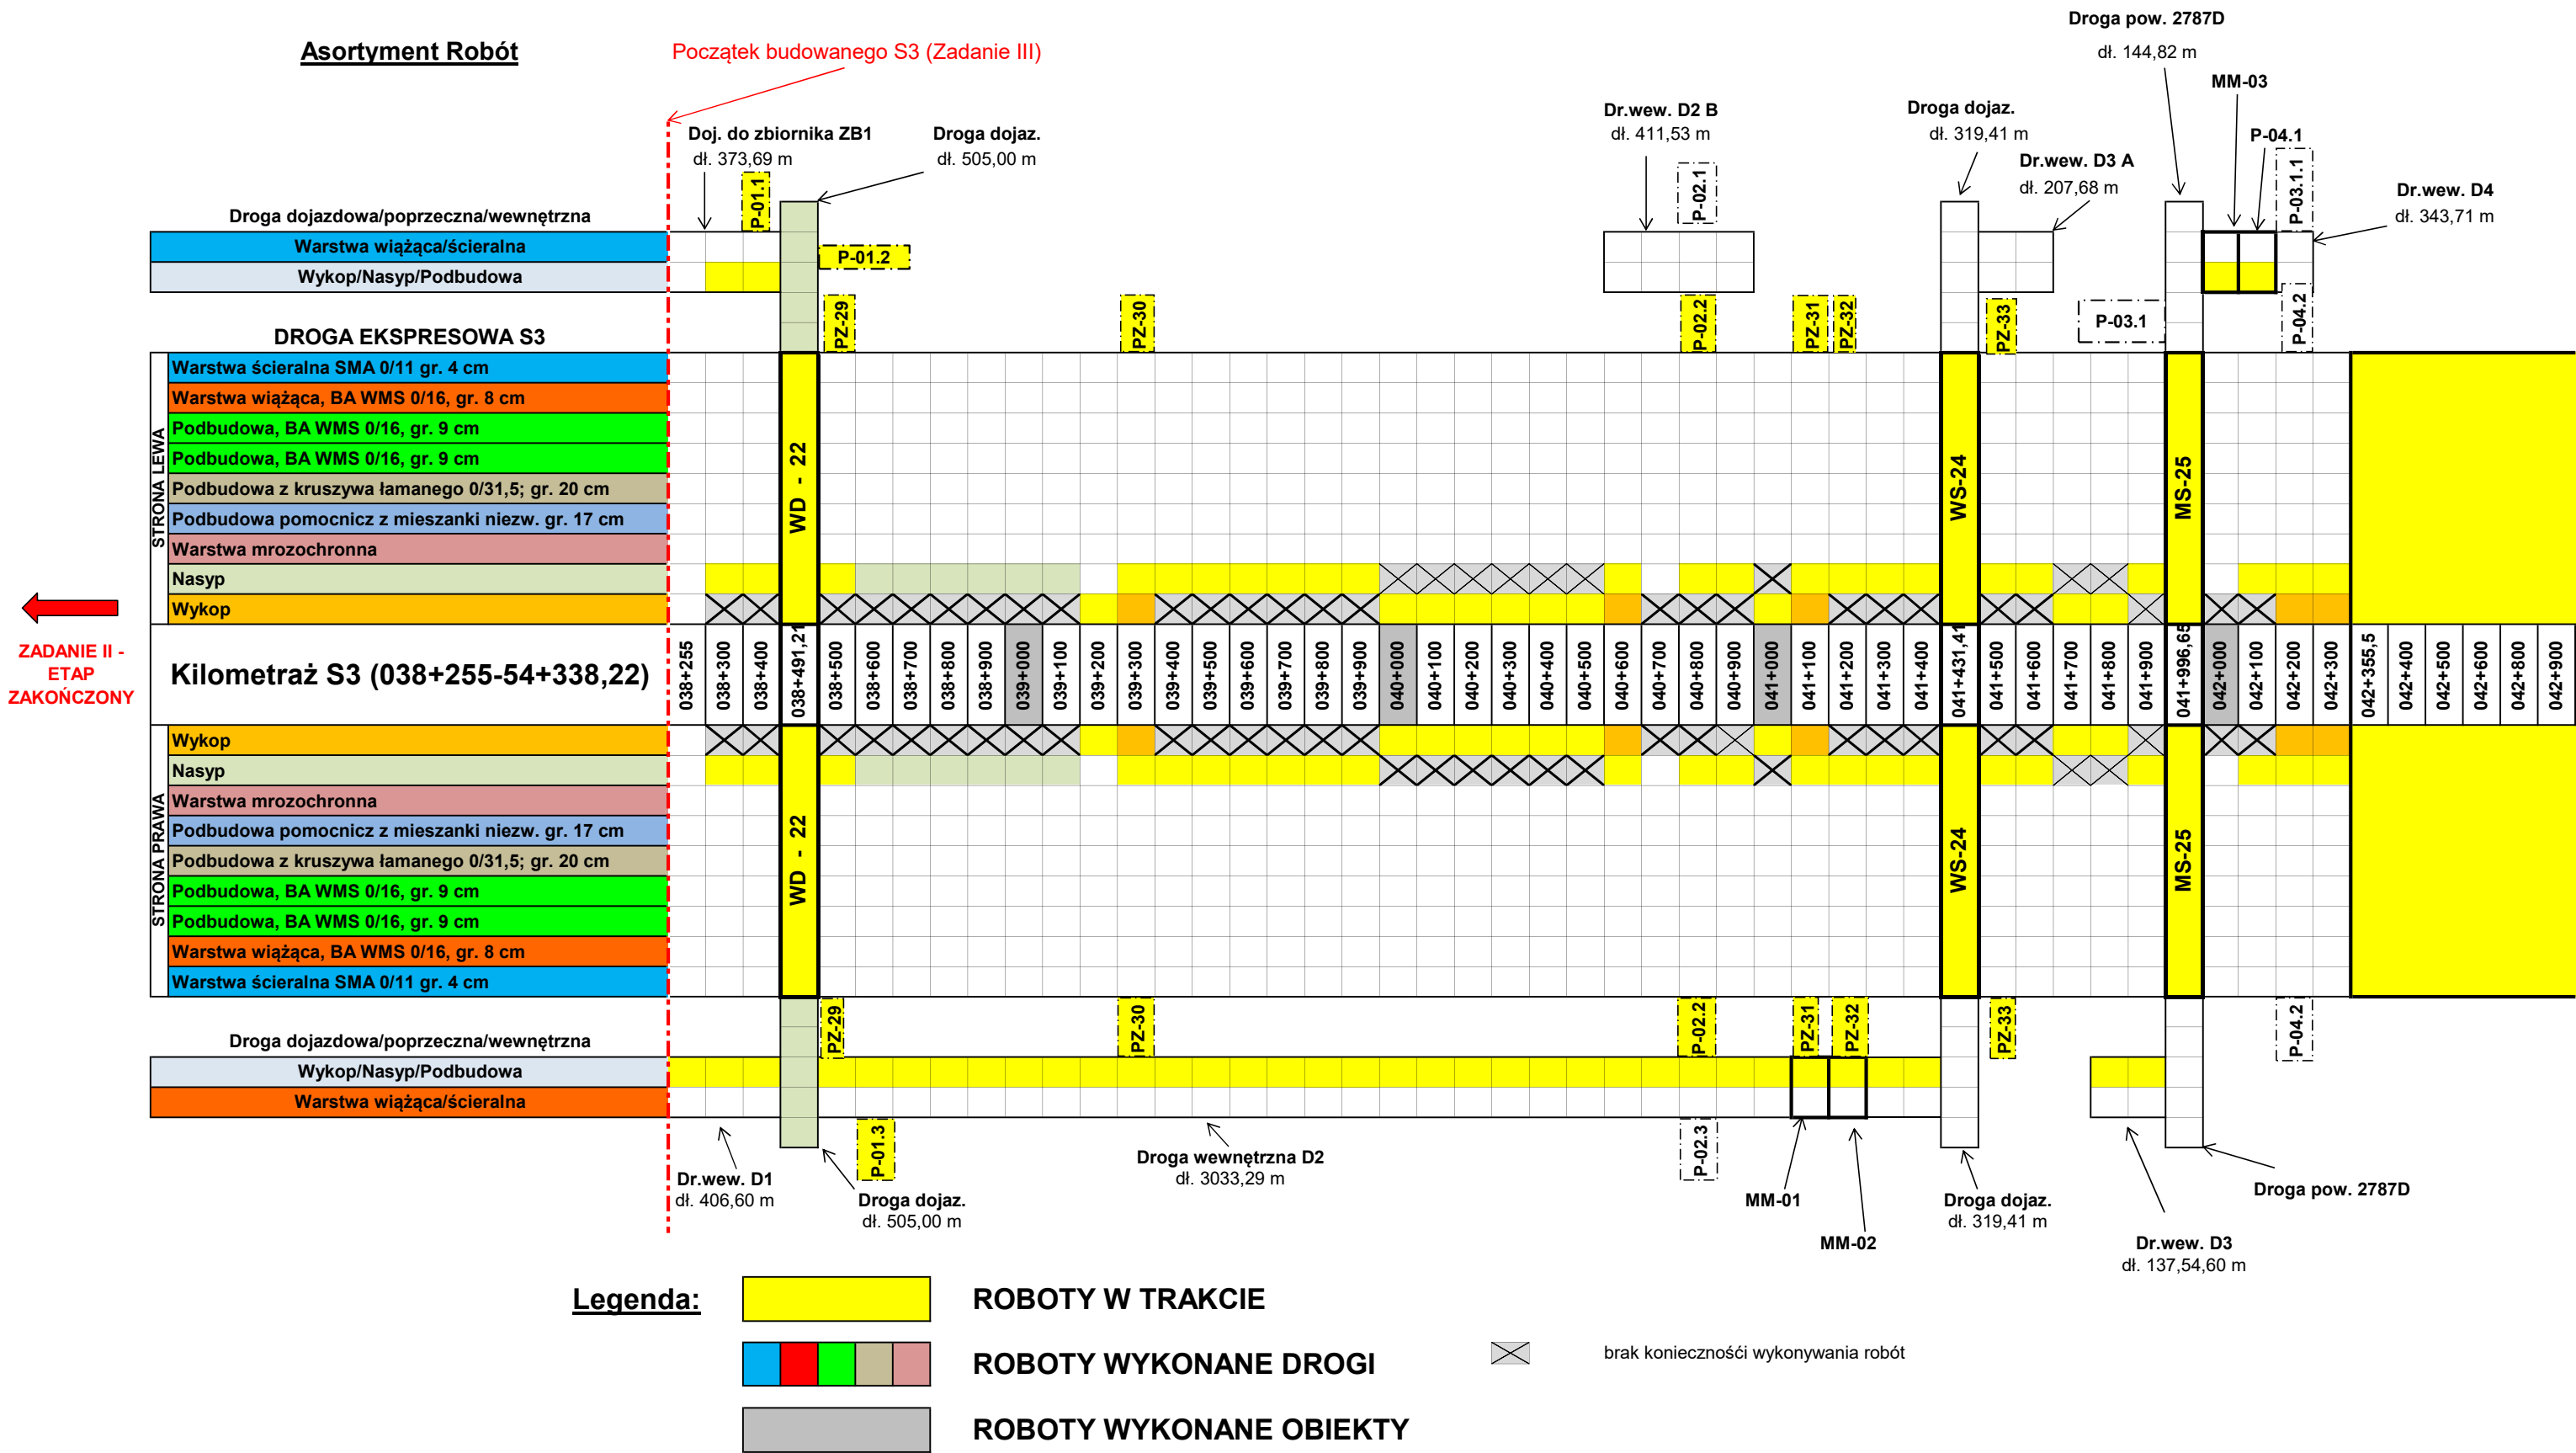

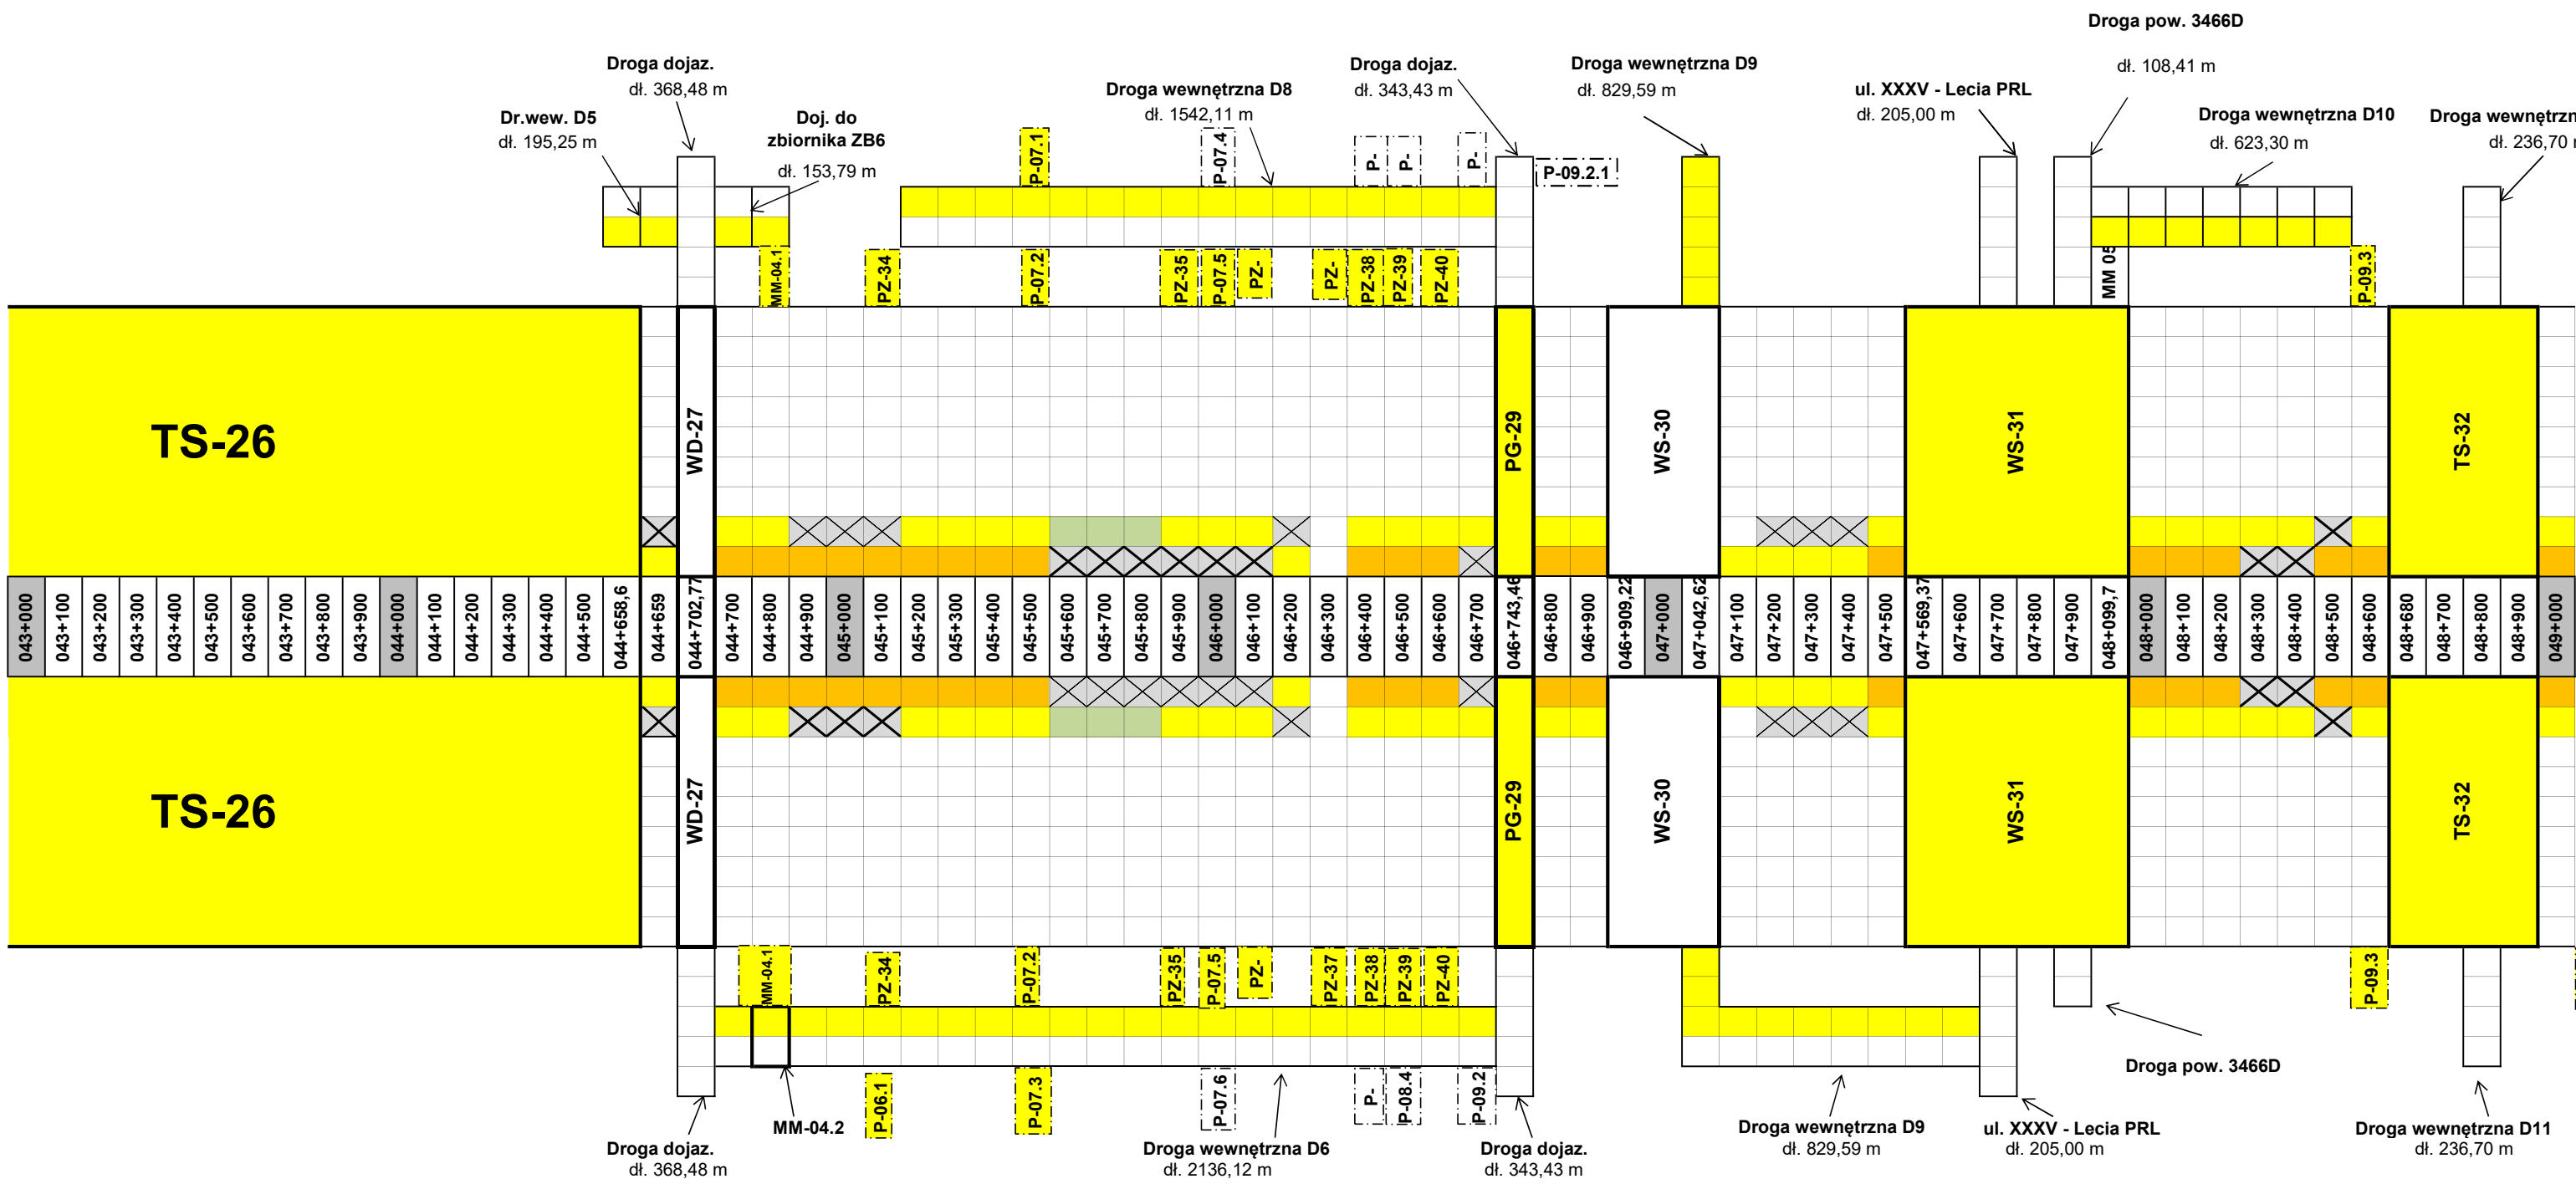

TS-26

TS-26

WD-27

WD-27

PG-29

PG-29

WS-30

WS-30

WS-31

WS-31

TS-32

TS-32

Dr.wew. D5
dł. 195,25 m

Droga dojaz.
dł. 368,48 m

Doj. do
zbiornika ZB6
dł. 153,79 m

Droga wewnętrzna D8
dł. 1542,11 m

Droga dojaz.
dł. 343,43 m

Droga wewnętrzna D9
dł. 829,59 m

ul. XXXV - Lecia PRL
dł. 205,00 m

Droga pow. 3466D

dł. 108,41 m

Droga wewnętrzna D10
dł. 623,30 m

Droga wewnętrzna D11
dł. 236,70 m

Droga dojaz.
dł. 368,48 m

Droga wewnętrzna D6
dł. 2136,12 m

Droga dojaz.
dł. 343,43 m

Droga wewnętrzna D9
dł. 829,59 m

ul. XXXV - Lecia PRL
dł. 205,00 m

Droga pow. 3466D

Droga wewnętrzna D11
dł. 236,70 m

- 043+000
- 043+100
- 043+200
- 043+300
- 043+400
- 043+500
- 043+600
- 043+700
- 043+800
- 043+900
- 044+000
- 044+100
- 044+200
- 044+300
- 044+400
- 044+500
- 044+658,6
- 044+659
- 044+702,77
- 044+700
- 044+800
- 044+900
- 045+000
- 045+100
- 045+200
- 045+300
- 045+400
- 045+500
- 045+600
- 045+700
- 045+800
- 045+900
- 046+000
- 046+100
- 046+200
- 046+300
- 046+400
- 046+500
- 046+600
- 046+700
- 046+743,46
- 046+800
- 046+900
- 046+909,22
- 047+000
- 047+042,62
- 047+100
- 047+200
- 047+300
- 047+400
- 047+500
- 047+569,37
- 047+600
- 047+700
- 047+800
- 047+900
- 048+099,7
- 048+000
- 048+100
- 048+200
- 048+300
- 048+400
- 048+500
- 048+600
- 048+680
- 048+700
- 048+800
- 048+900
- 049+000

Koniec budowanego S3 (Zadanie III)

