




WD-22

km 38+491,21

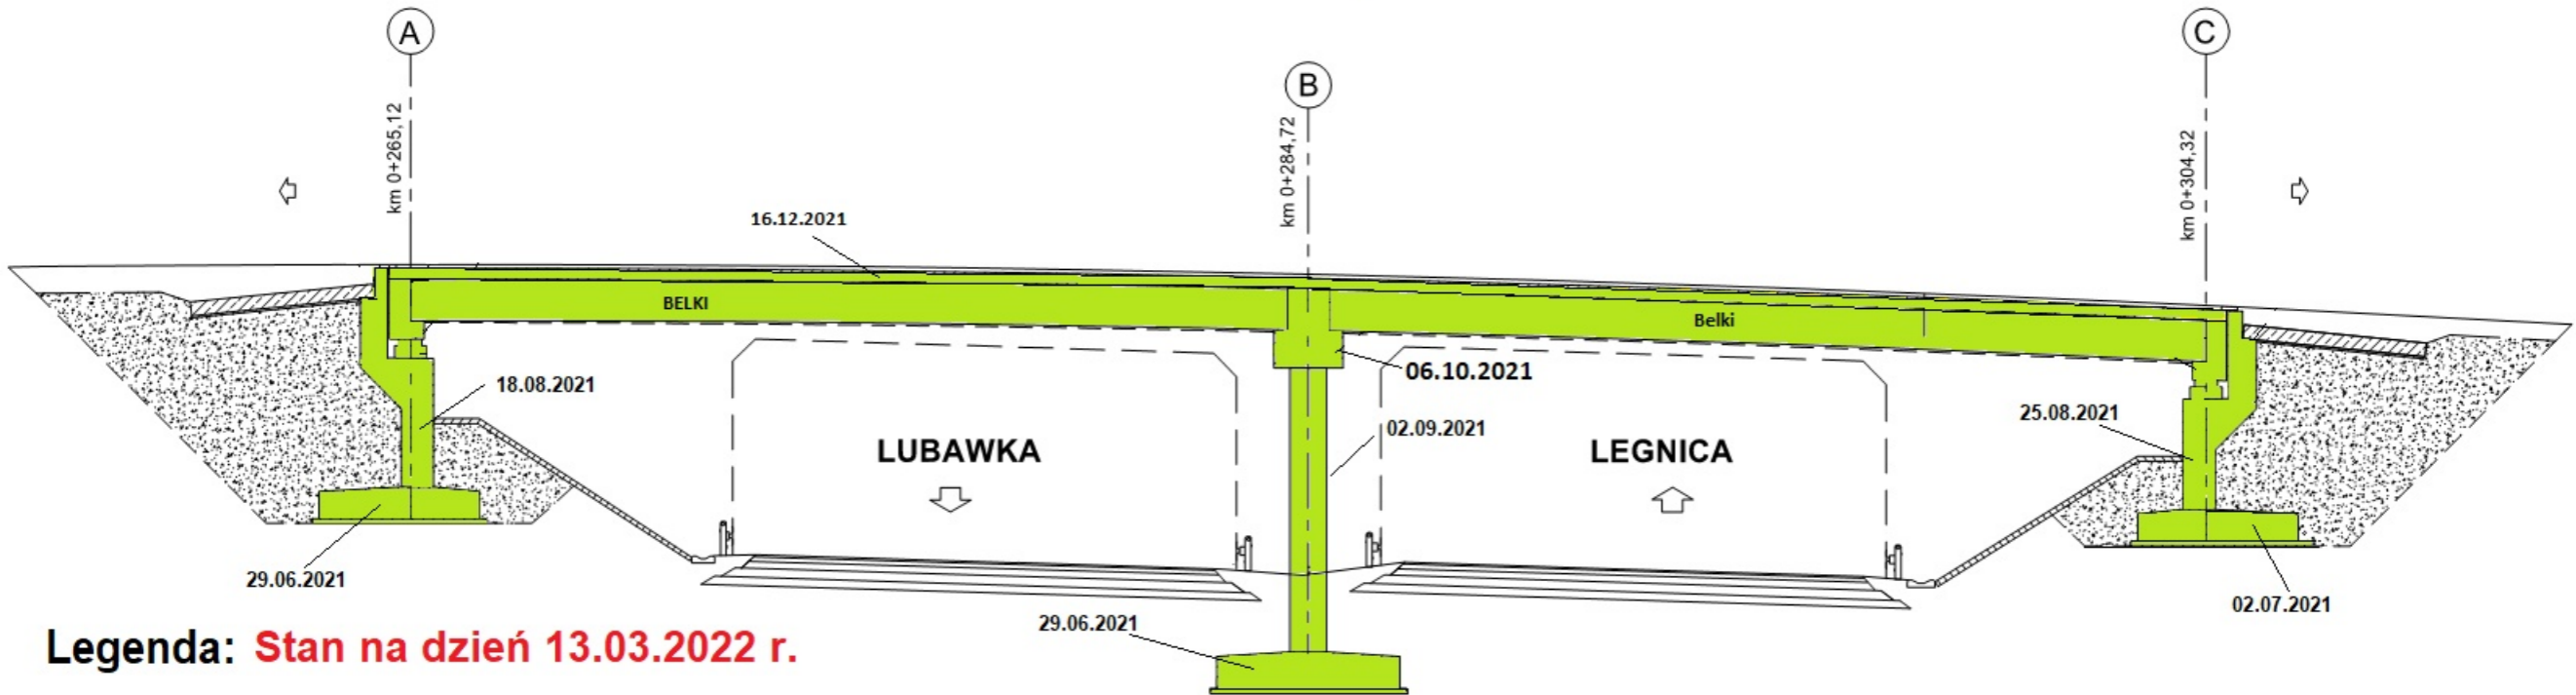


Legenda: **Stan na dzień 13.03.2022 r.**

-  Roboty w trakcie wykonywania
-  Roboty zakończone

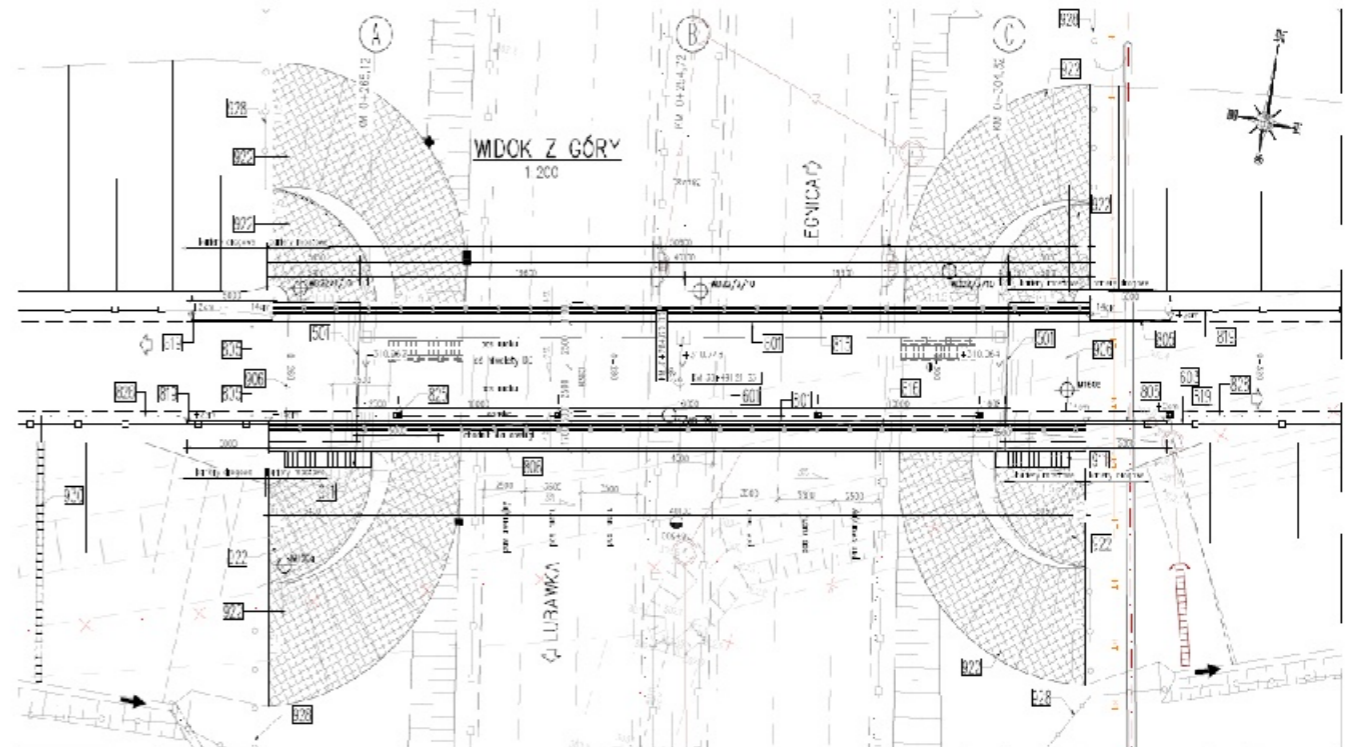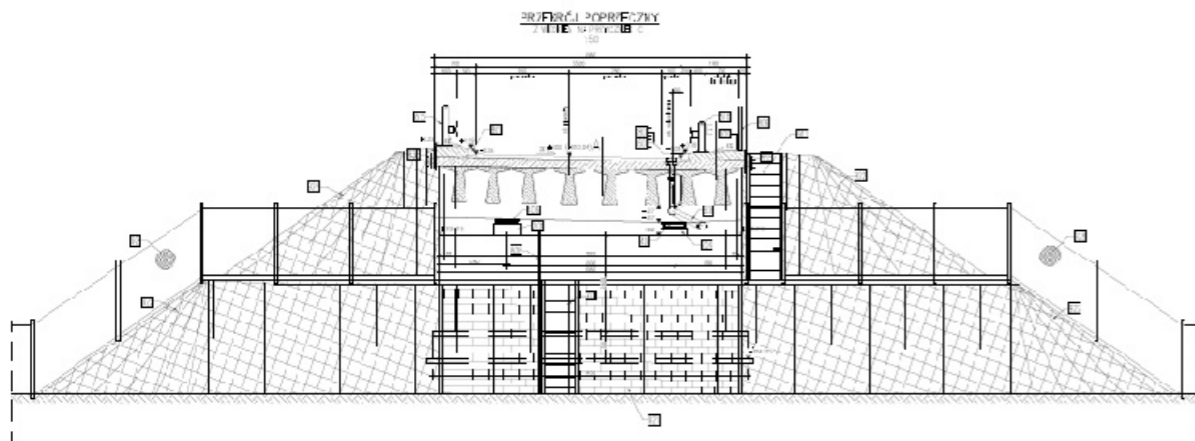

WS-24

km 41+431,41

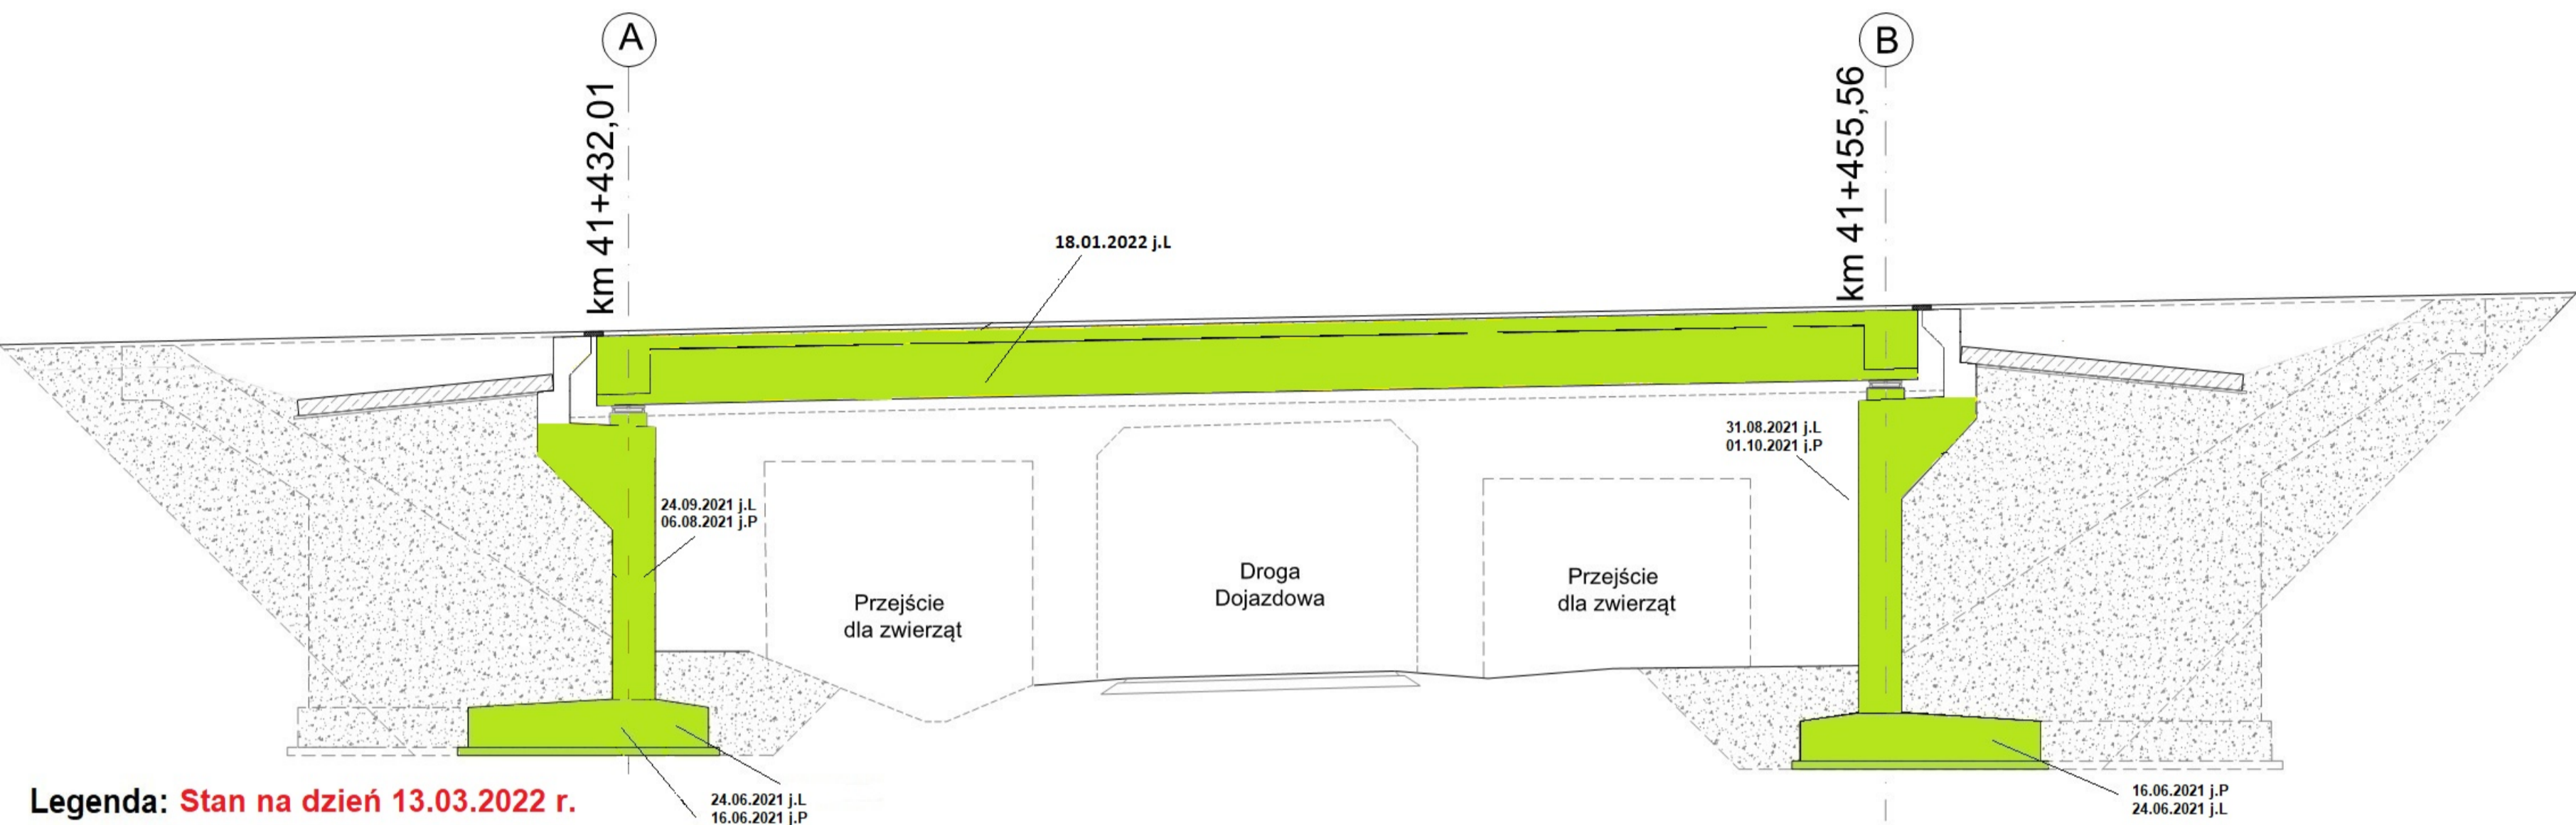


Legenda: Stan na dzień 13.03.2022 r.

- Roboty w trakcie wykonywania
- Roboty zakończone



MS-25



km 41+996,65

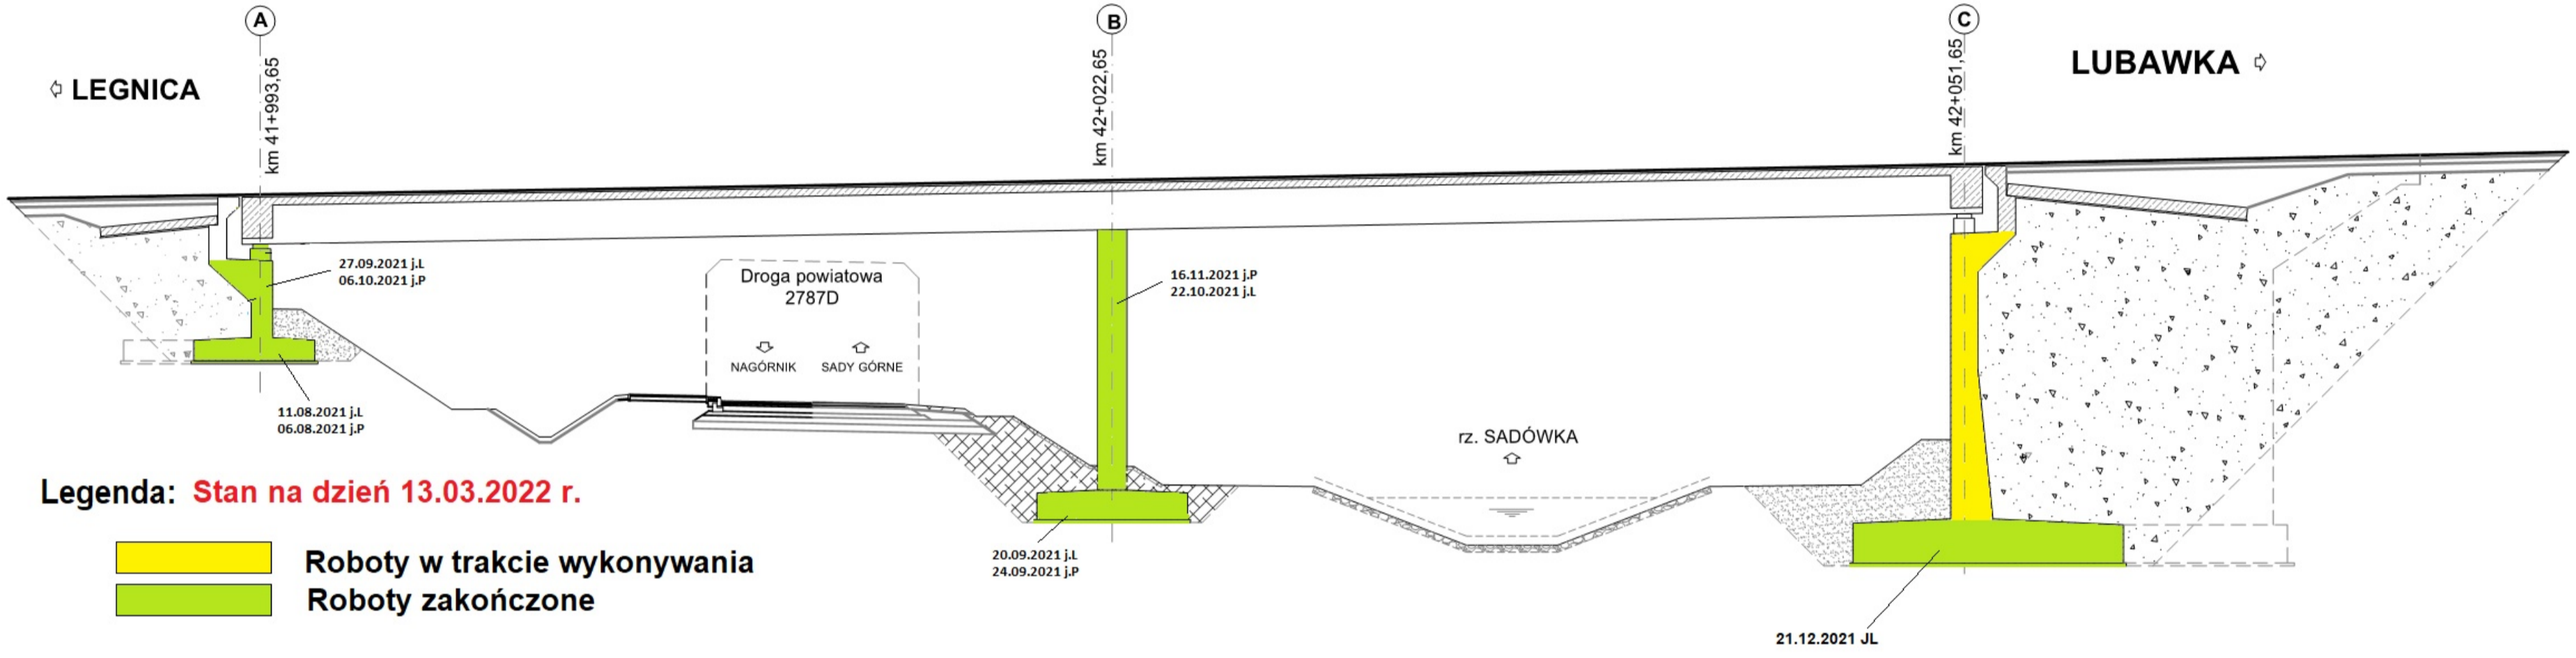

Legenda: Stan na dzień 13.03.2022 r.


- Roboty w trakcie wykonywania
- Roboty zakończone

PRZEKRÓJ POPRZECZNY
PRZESŁOYT NORMALNY

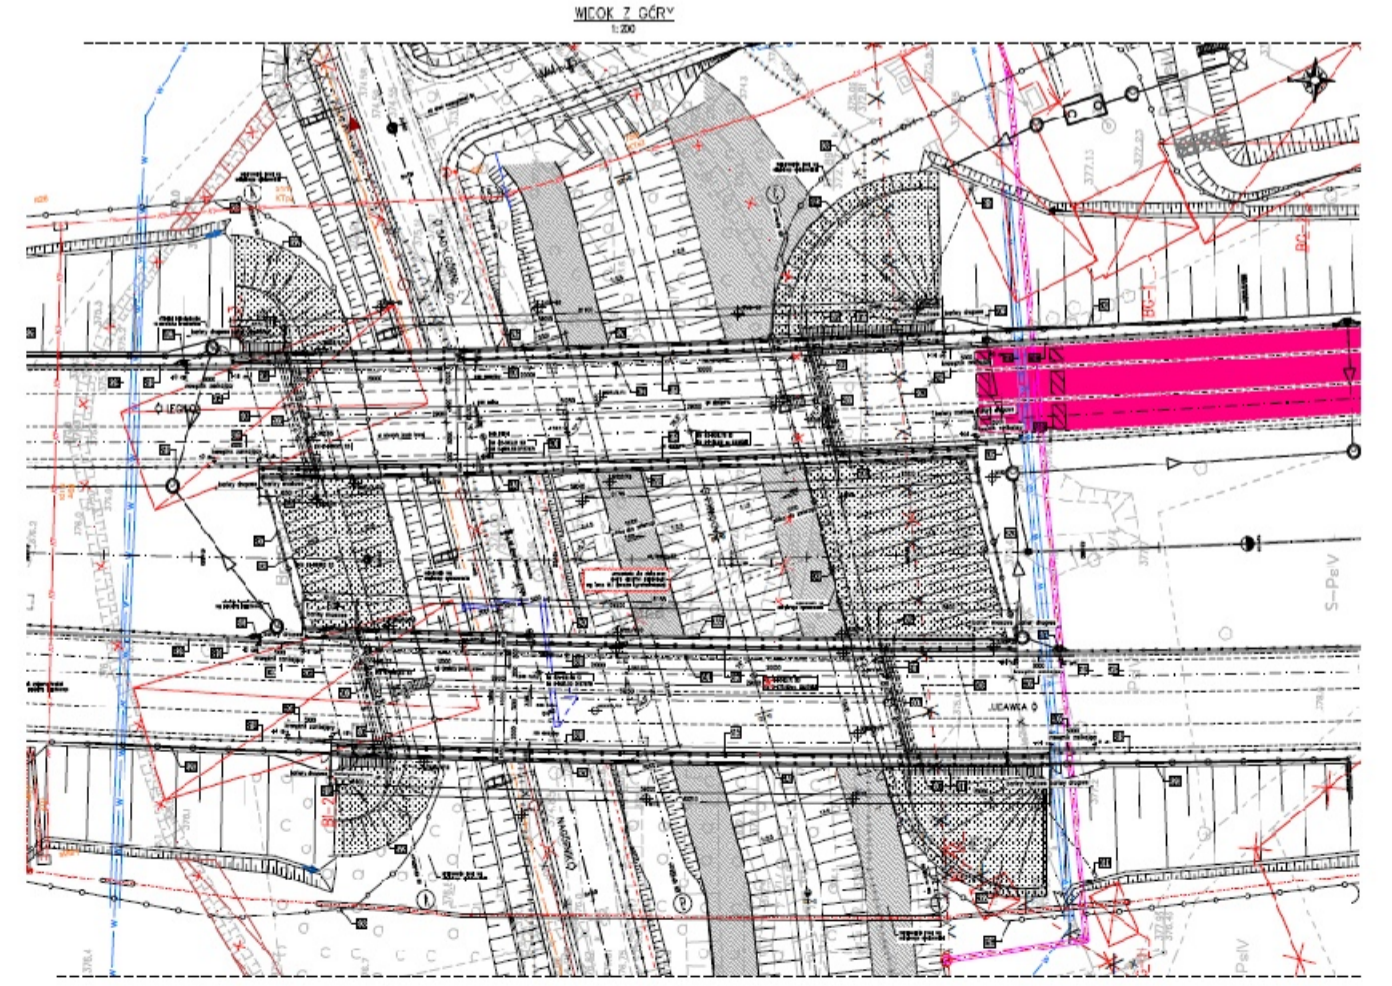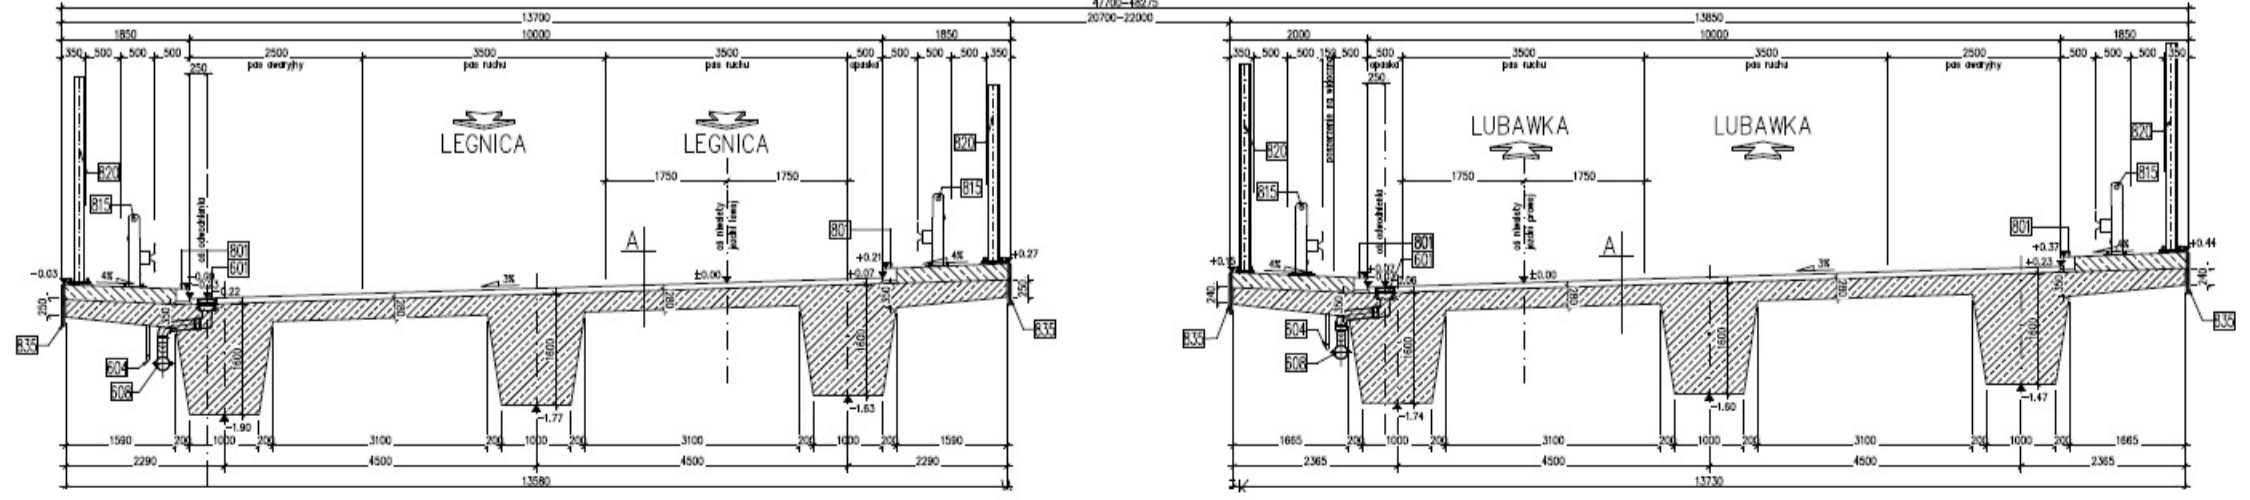





PG-29

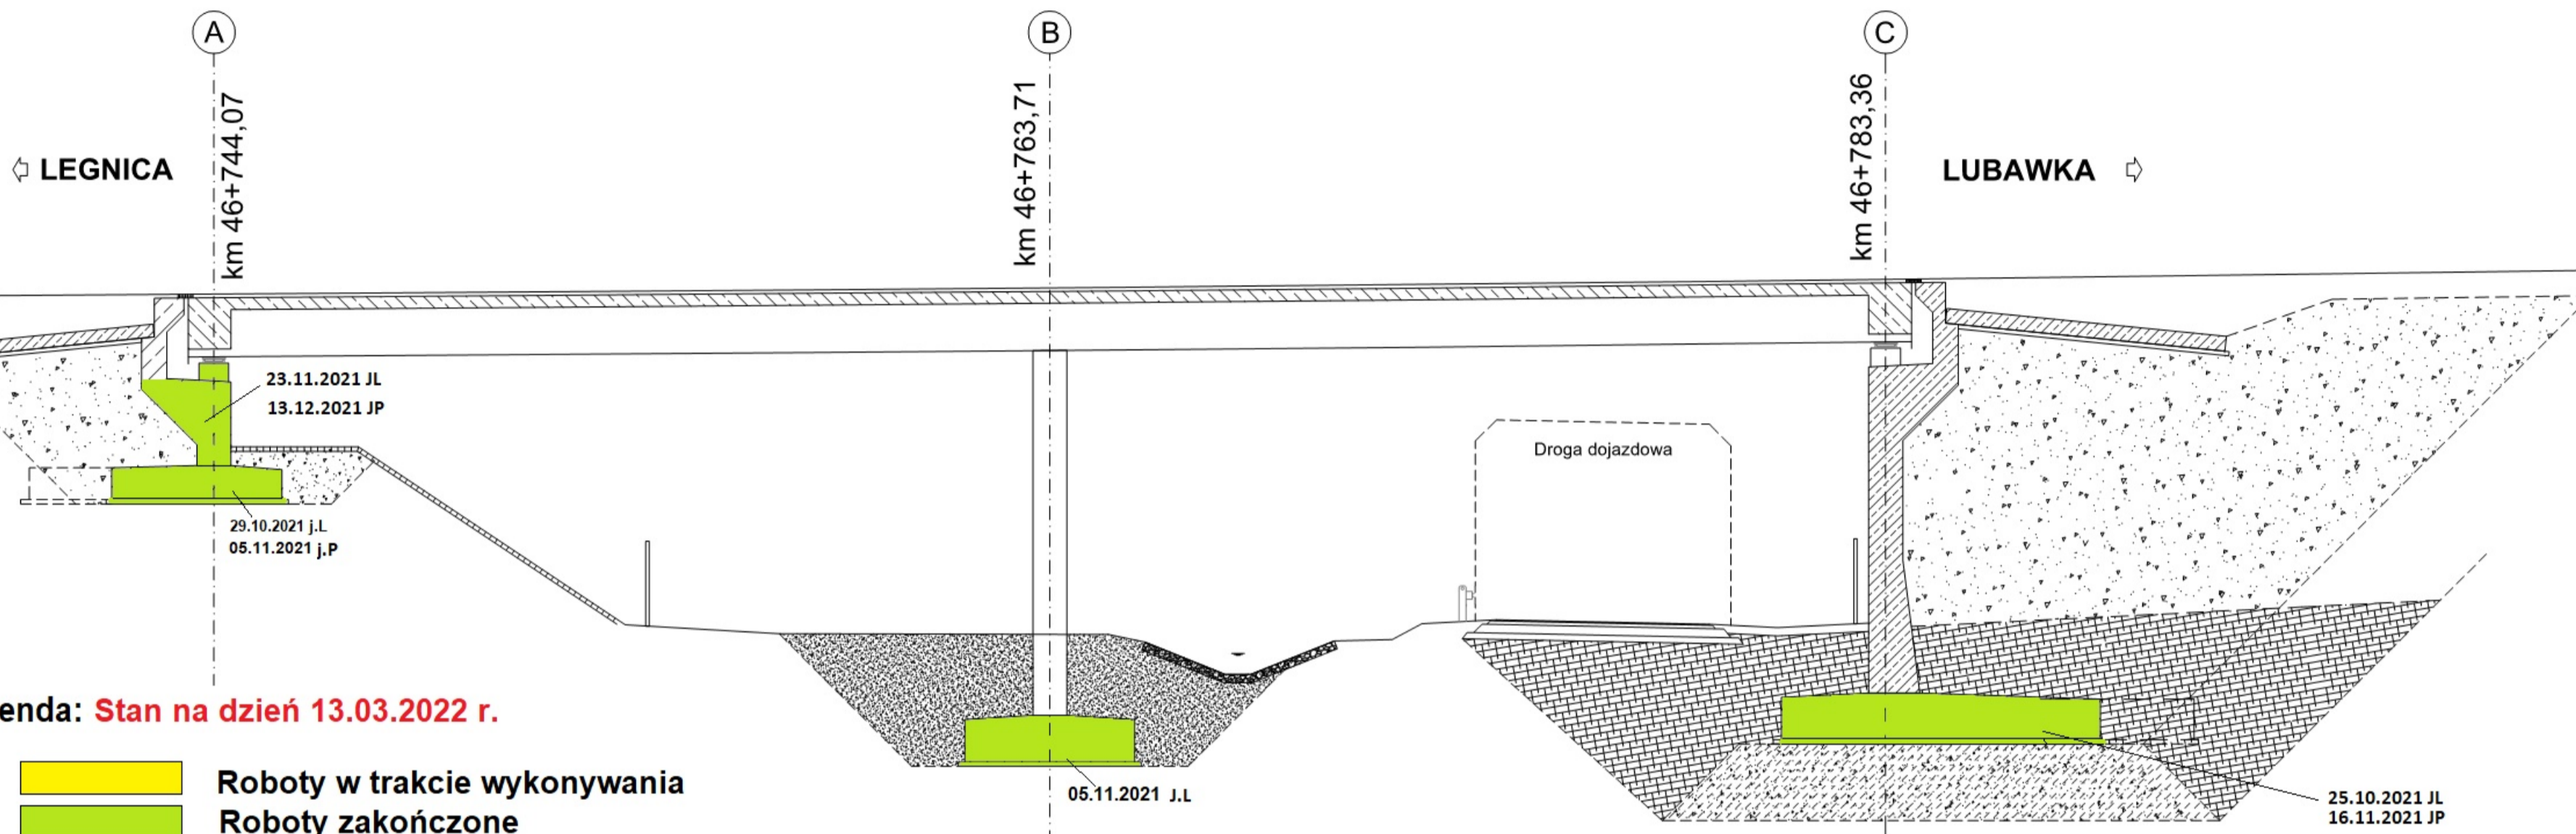km 46+743,46




Legenda: Stan na dzień 13.03.2022 r.

-  Roboty w trakcie wykonywania
-  Roboty zakończone

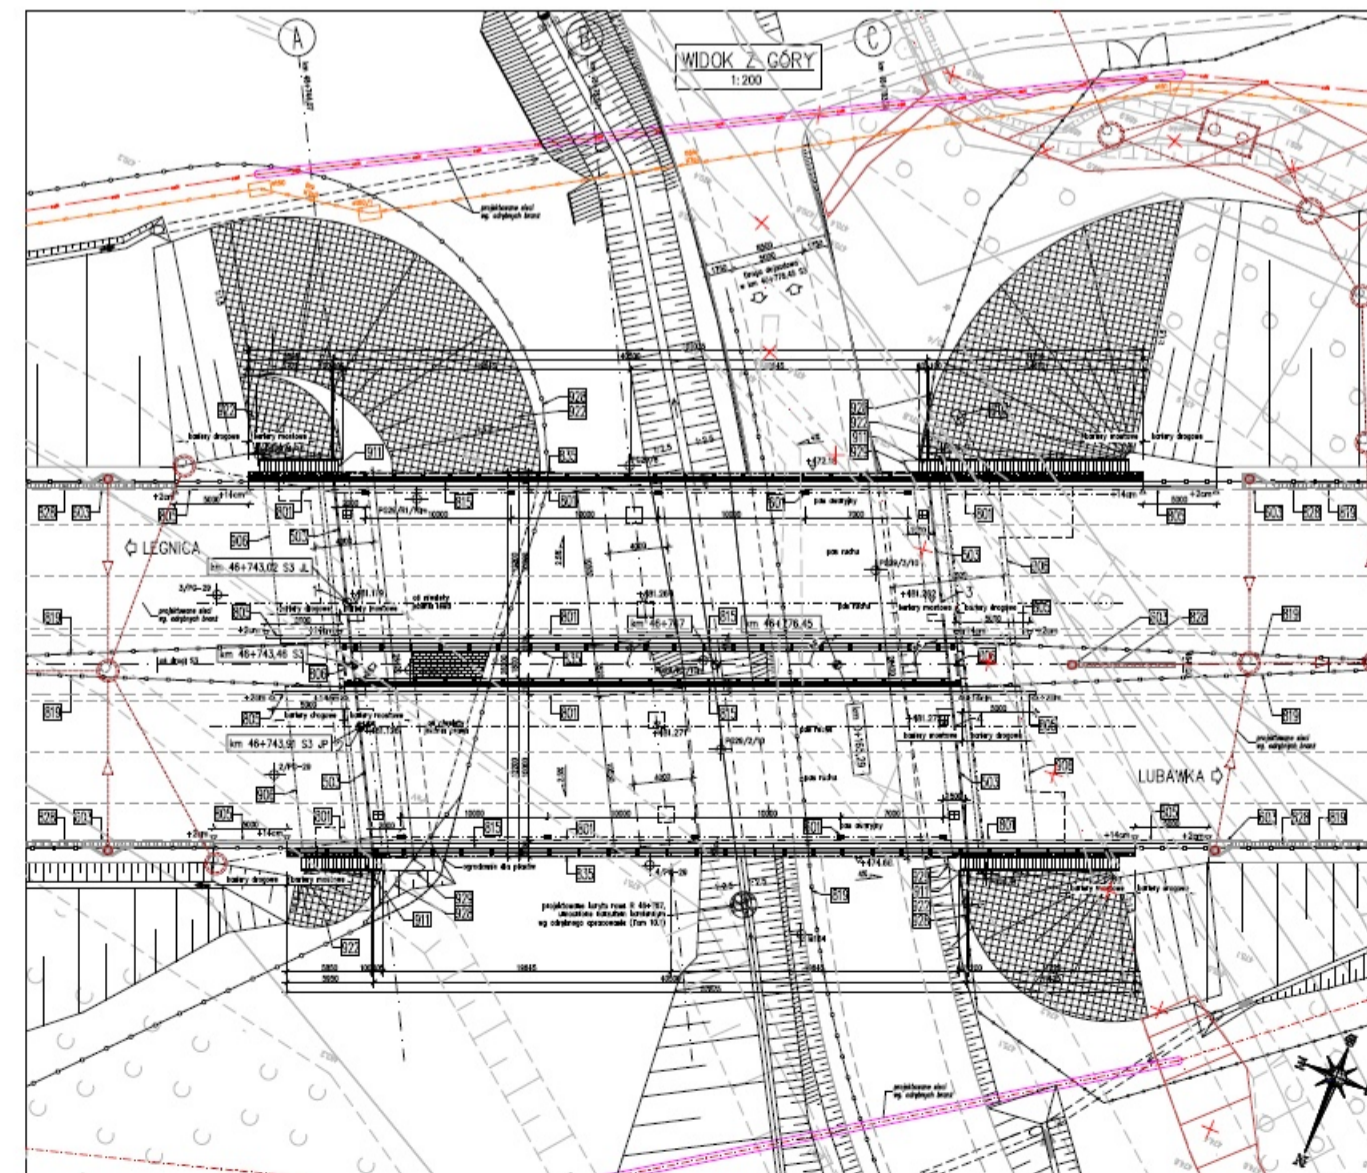
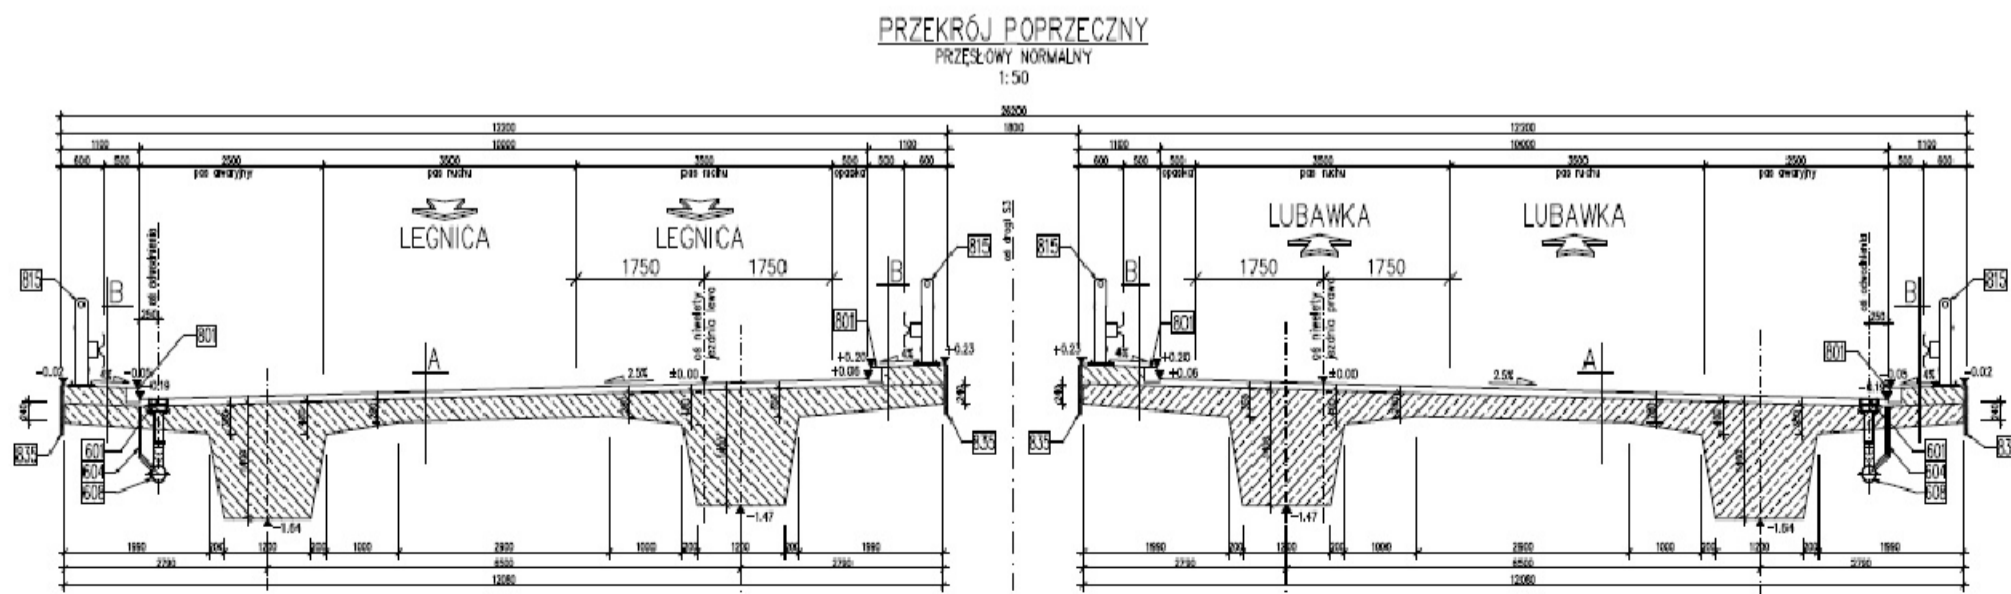


WS-31 km 47+568,12

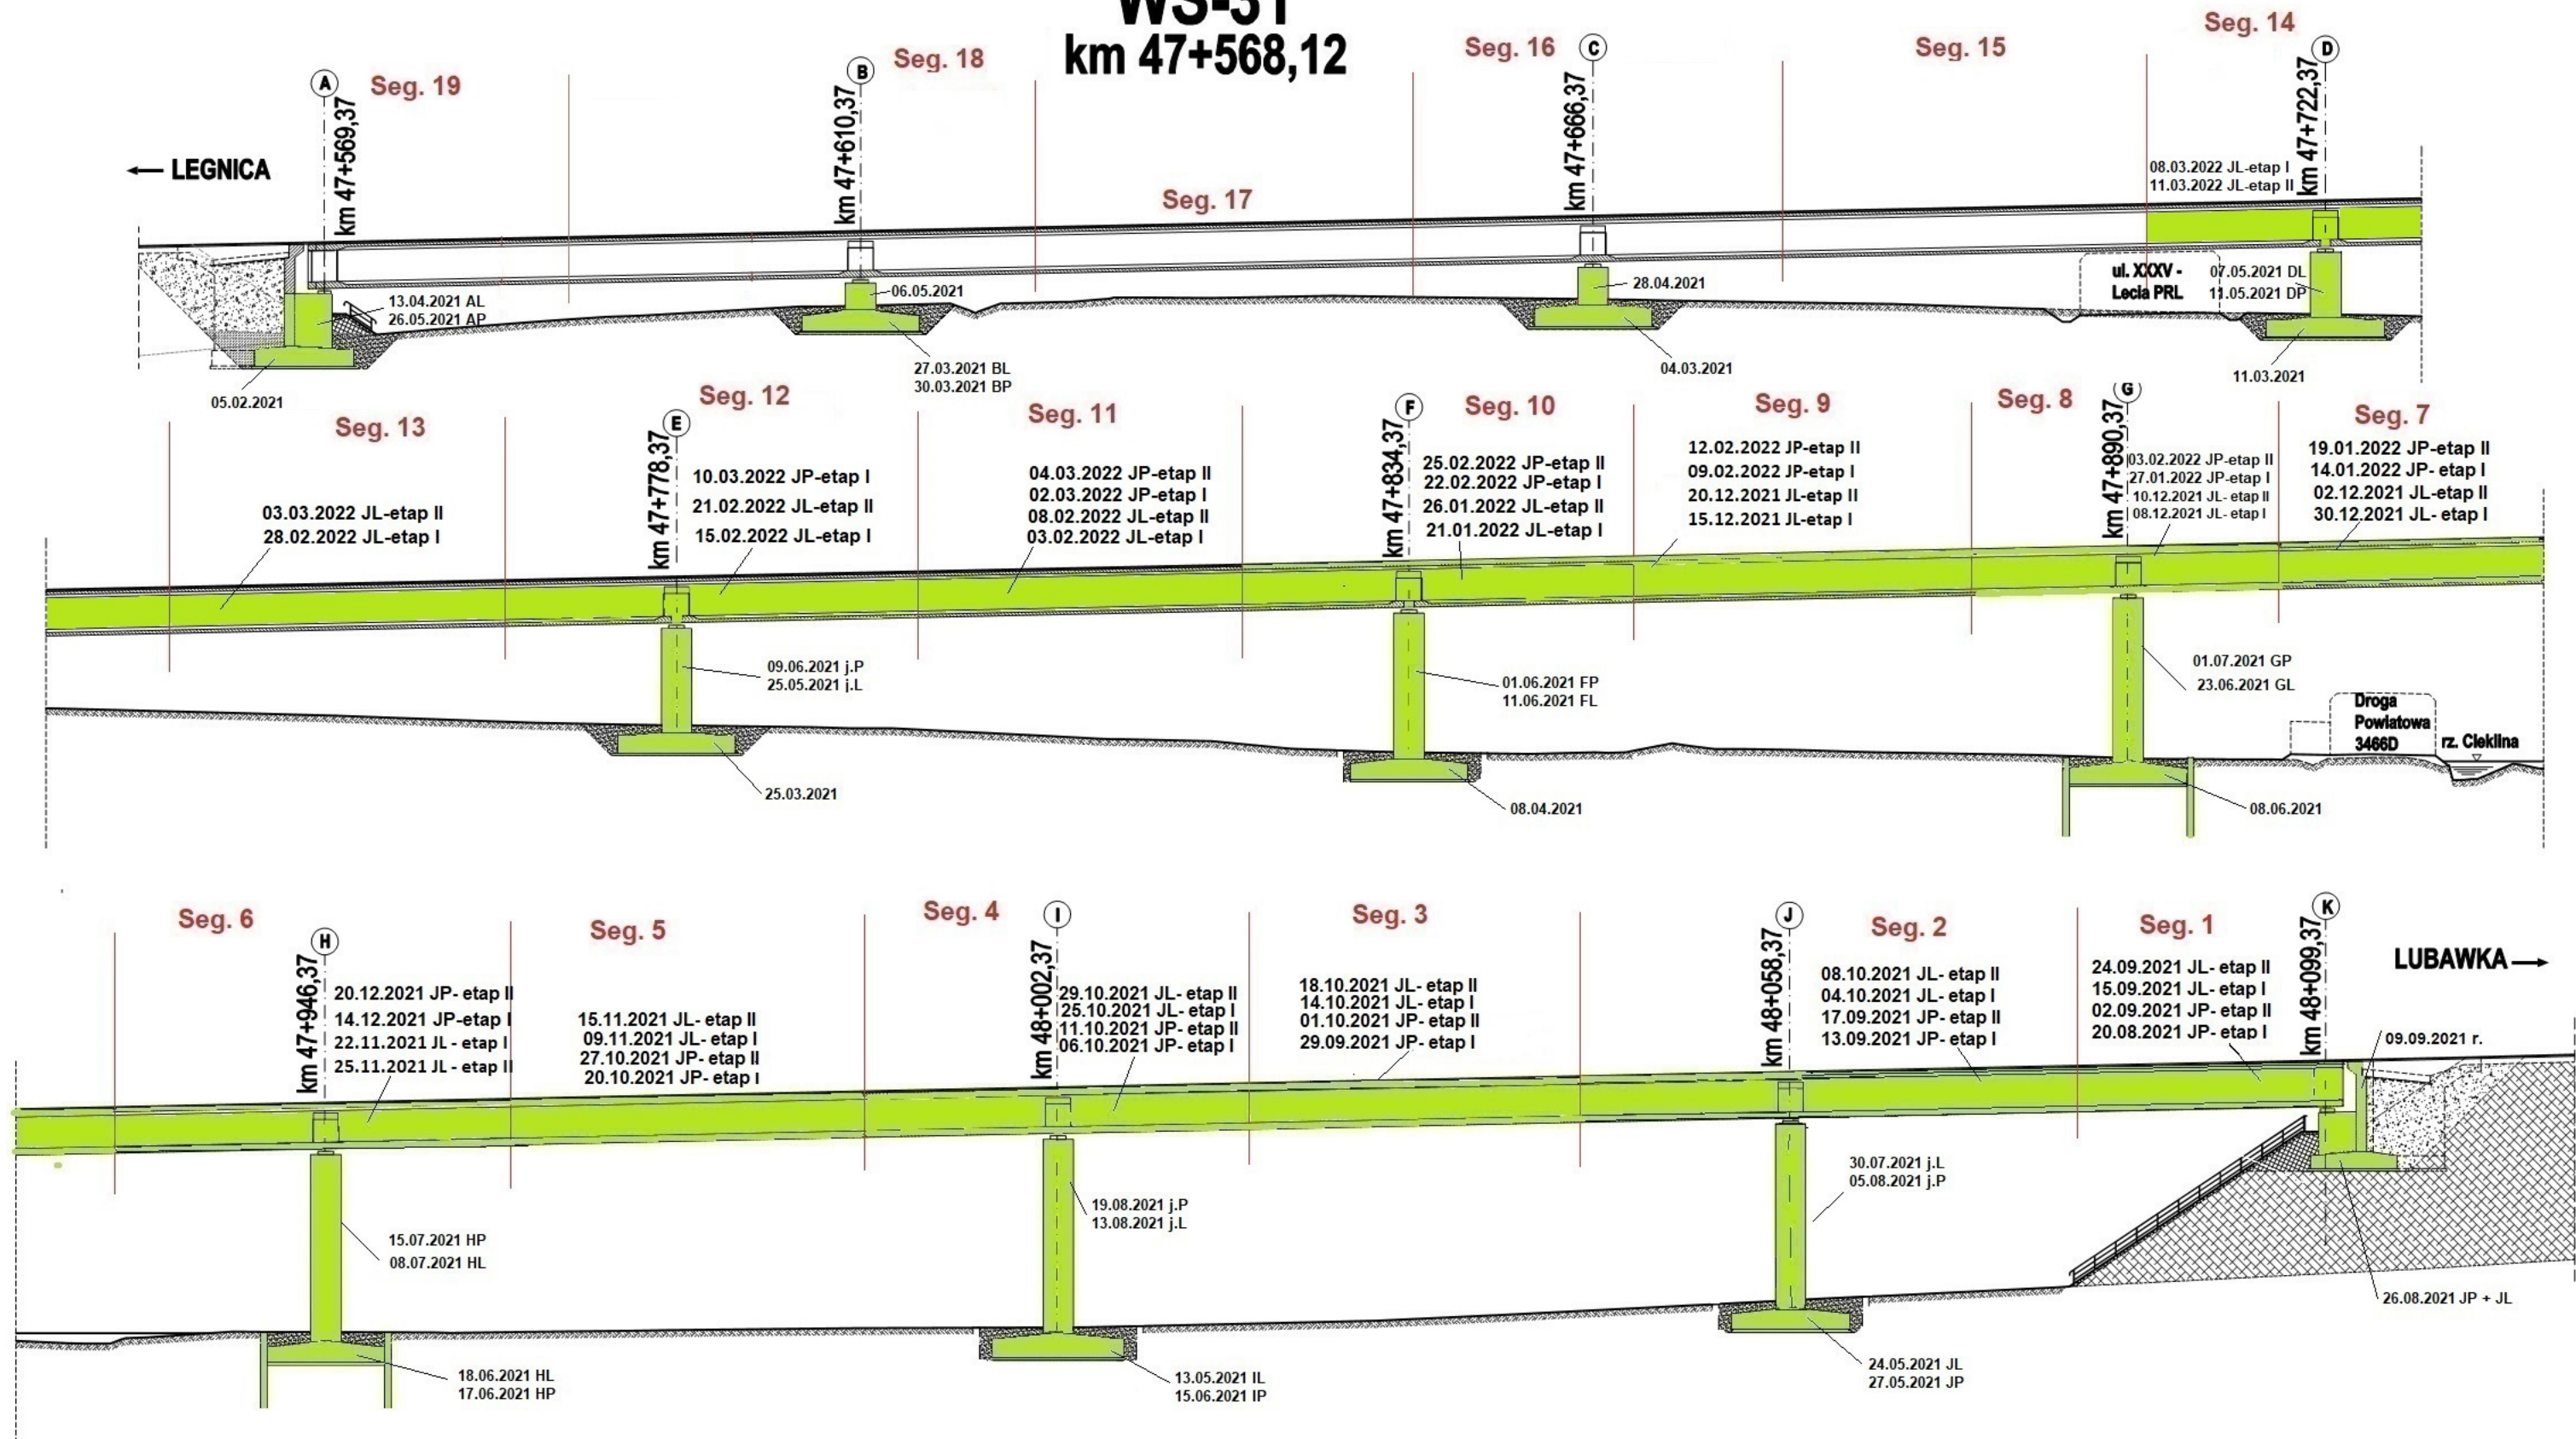



Legenda: Stan na dzień 13.03.2022 r.

- Roboty w trakcie
- Roboty zakończone

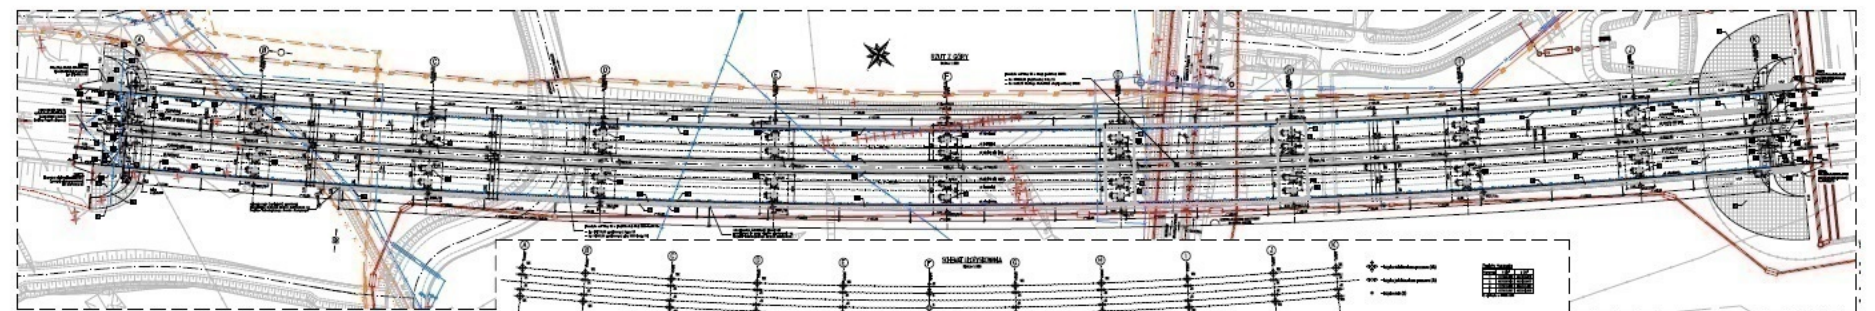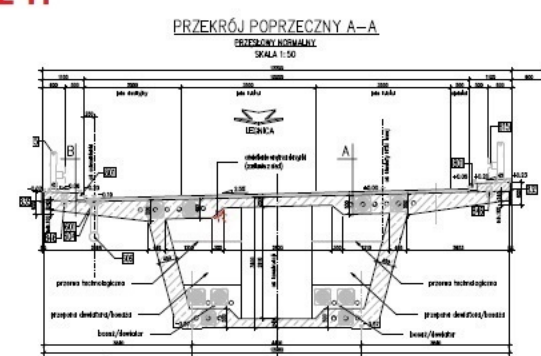


TUNEL TS-32

km 48+680,00 - 49+000,00

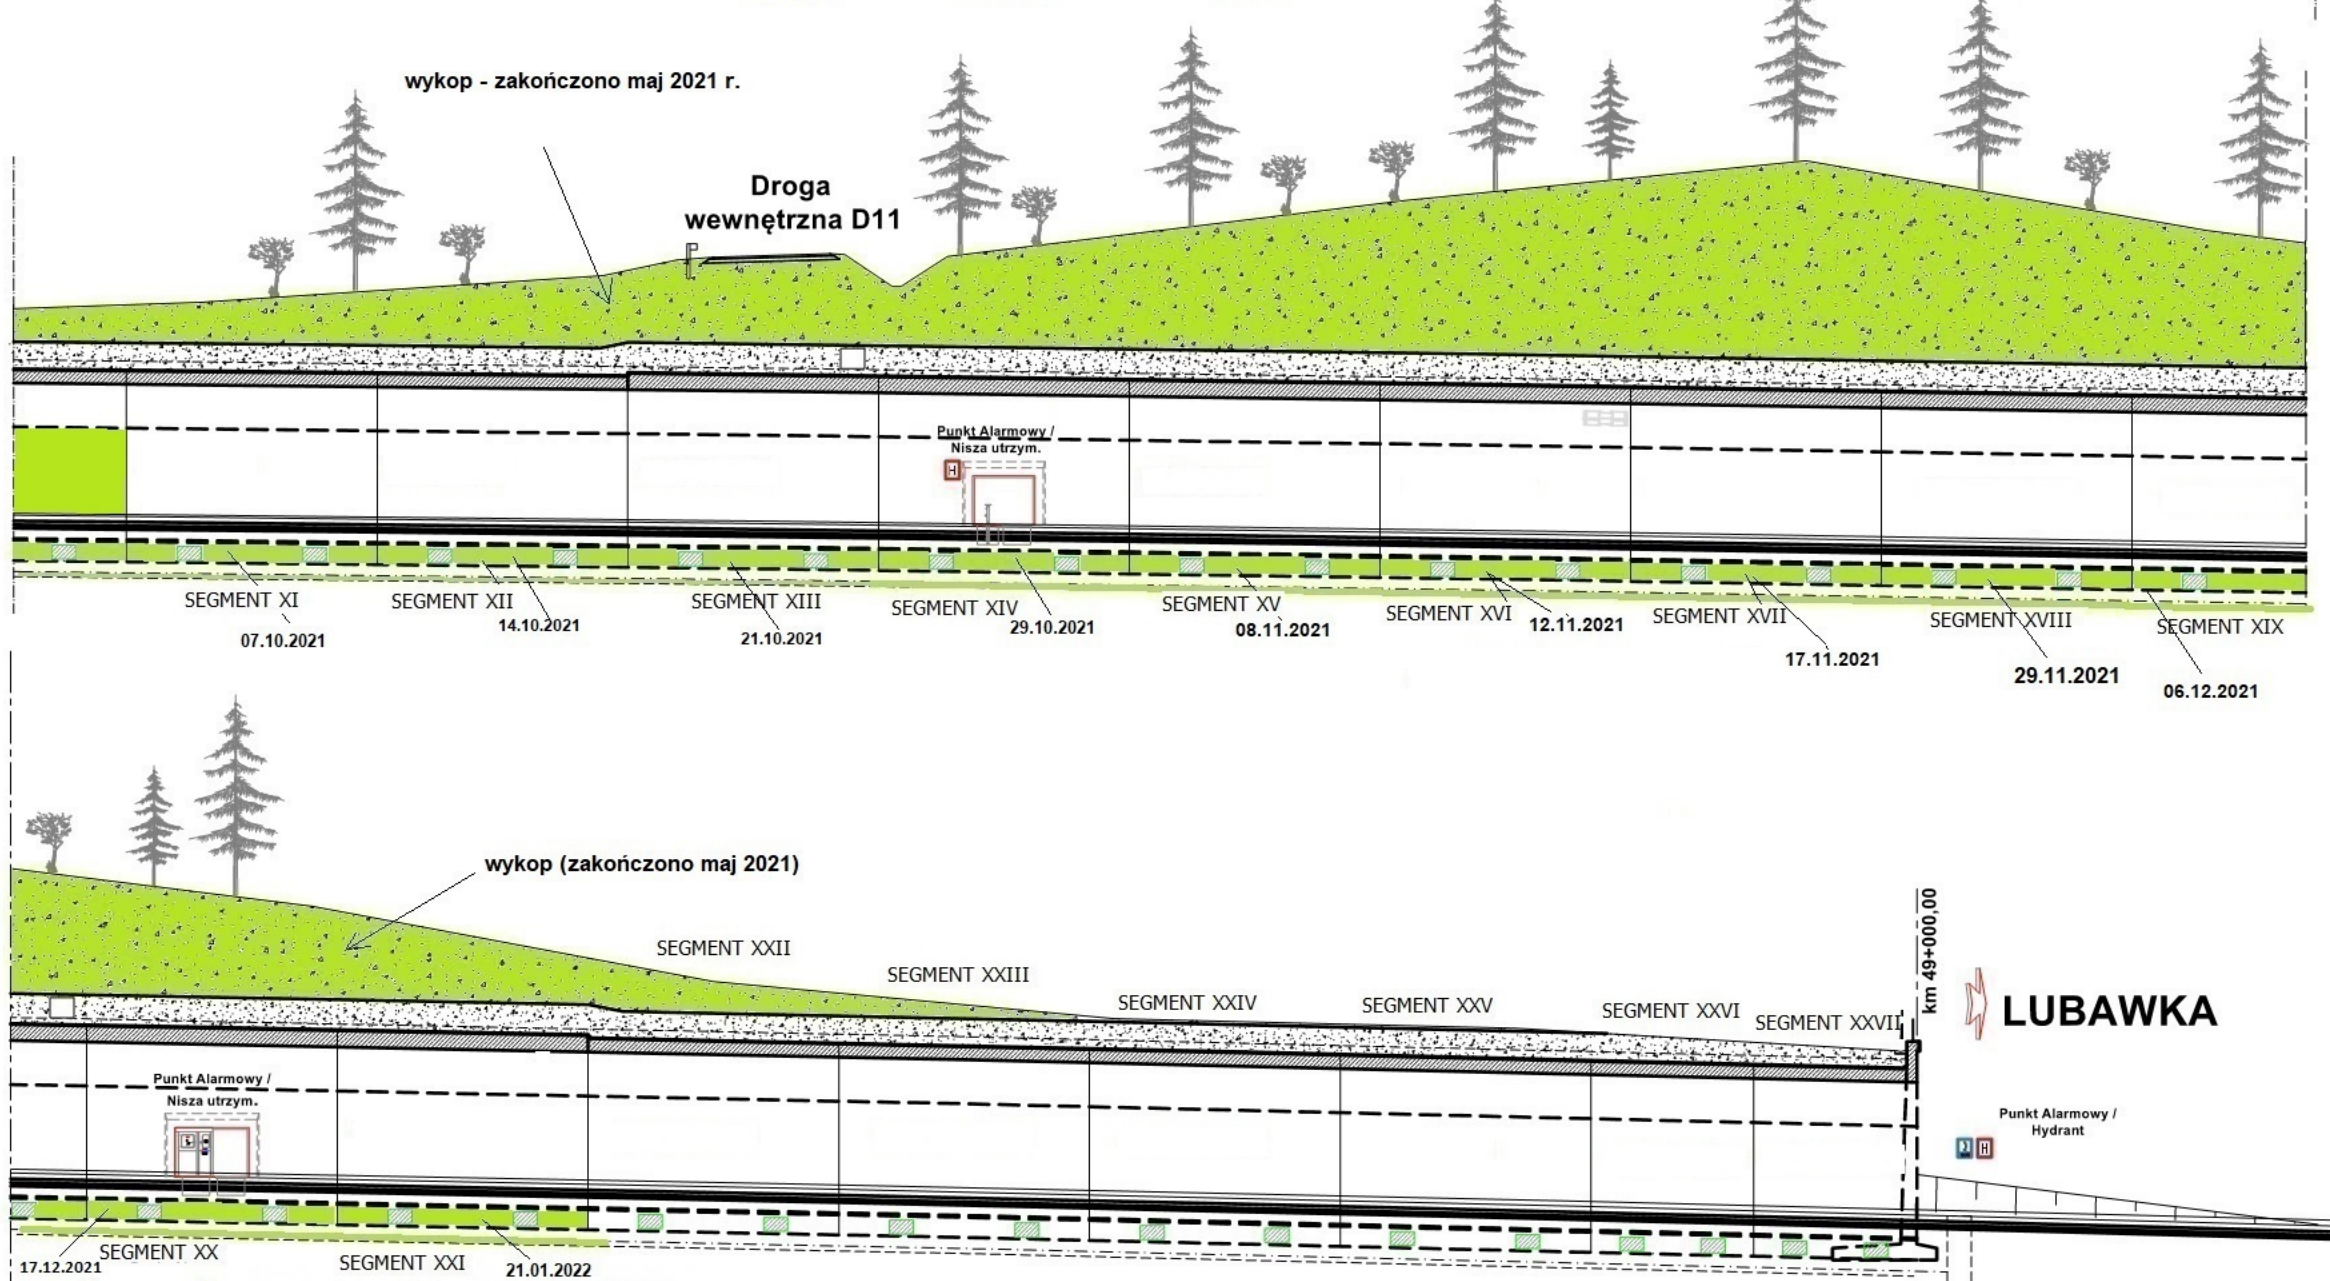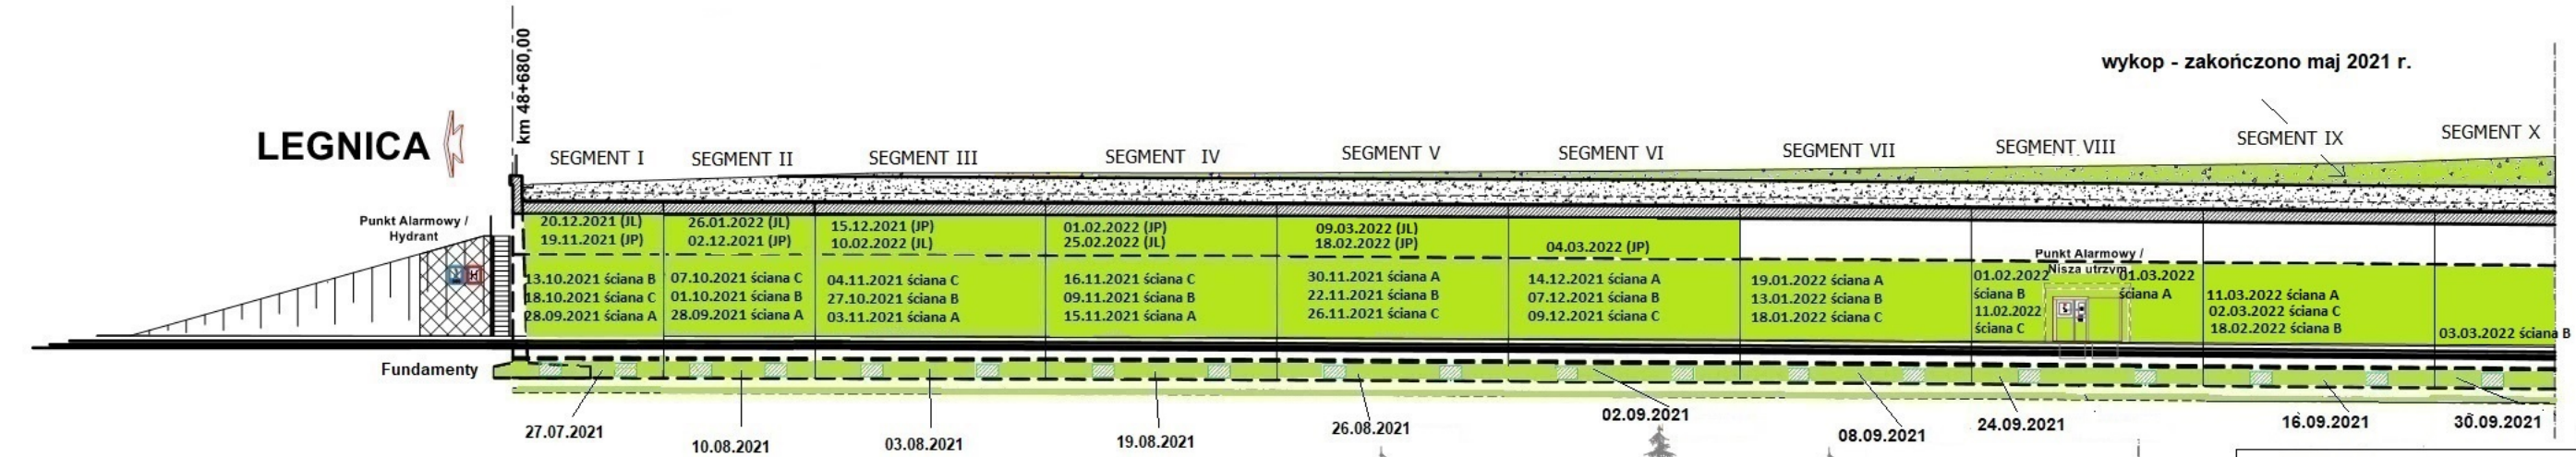

Legenda: Stan na dzień 13.03.2022 r.

- Roboty w trakcie wykonywania
- Roboty zakończone

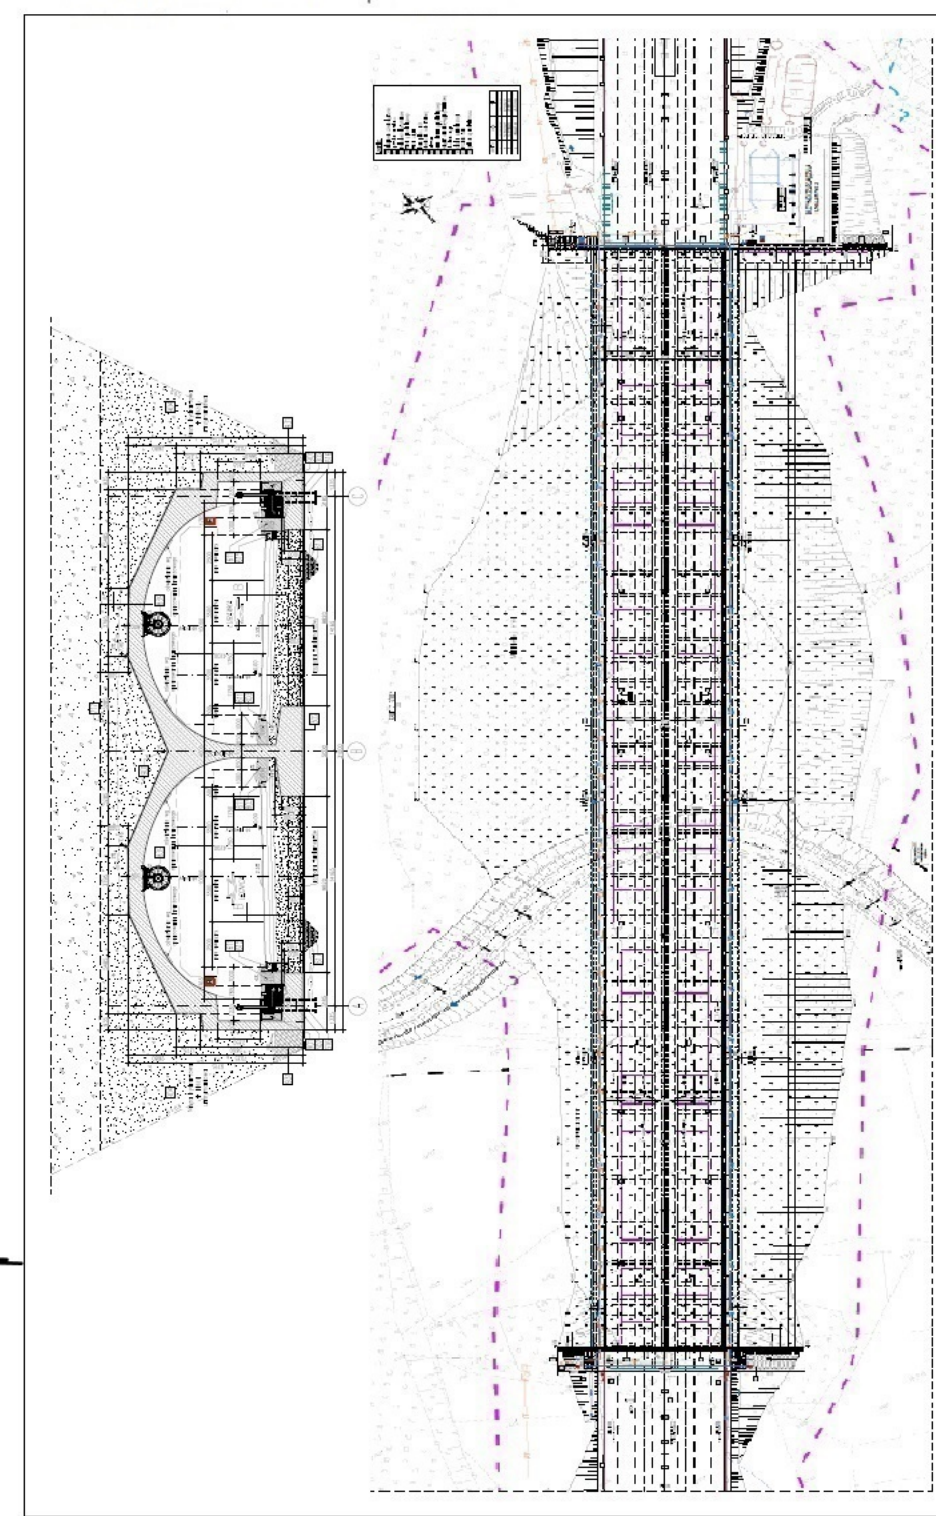


PG 10.1

km 50+097,00

← LEGNICA

LUBAWKA →

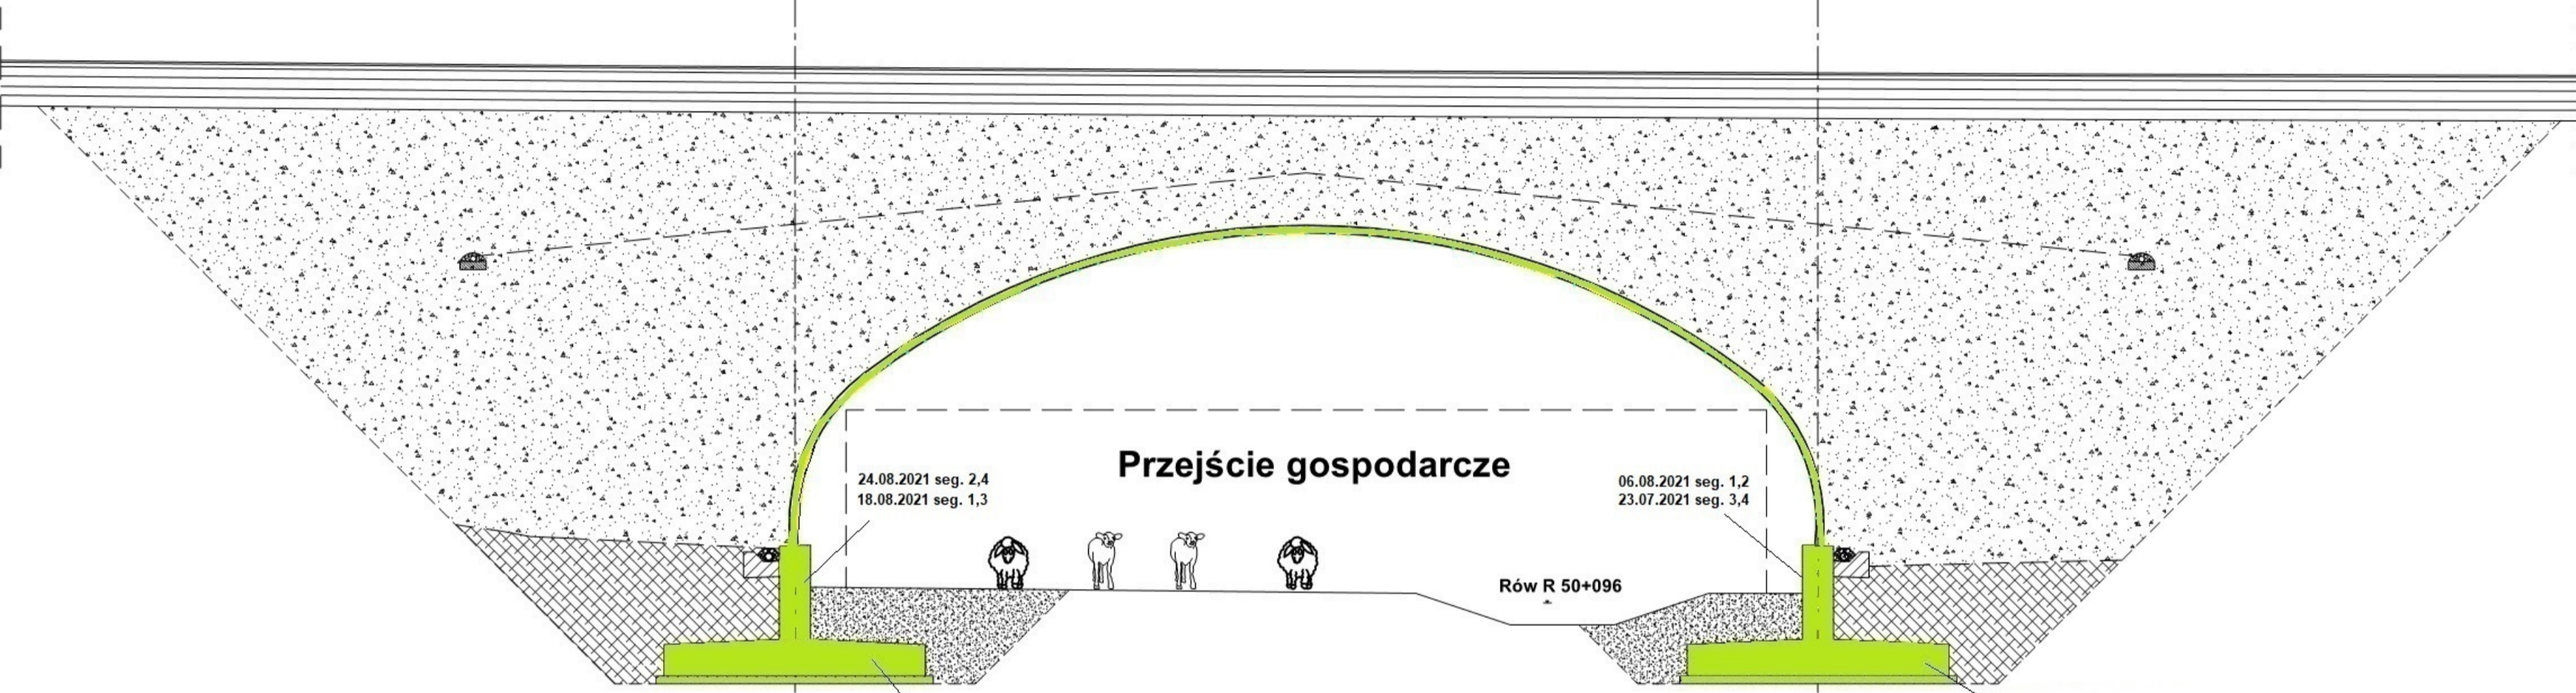

Legenda: Stan na dzień 13.03.2022 r.

- Roboty w trakcie wykonywania
- Roboty zakończone



24.08.2021 seg. 2,4
18.08.2021 seg. 1,3

06.08.2021 seg. 1,2
23.07.2021 seg. 3,4


Rów R 50+096

05.07.2021 seg. 1,3
24.06.2021 seg. 2,4

08.07.2021 seg. 1,3
29.07.2021 seg. 2,4

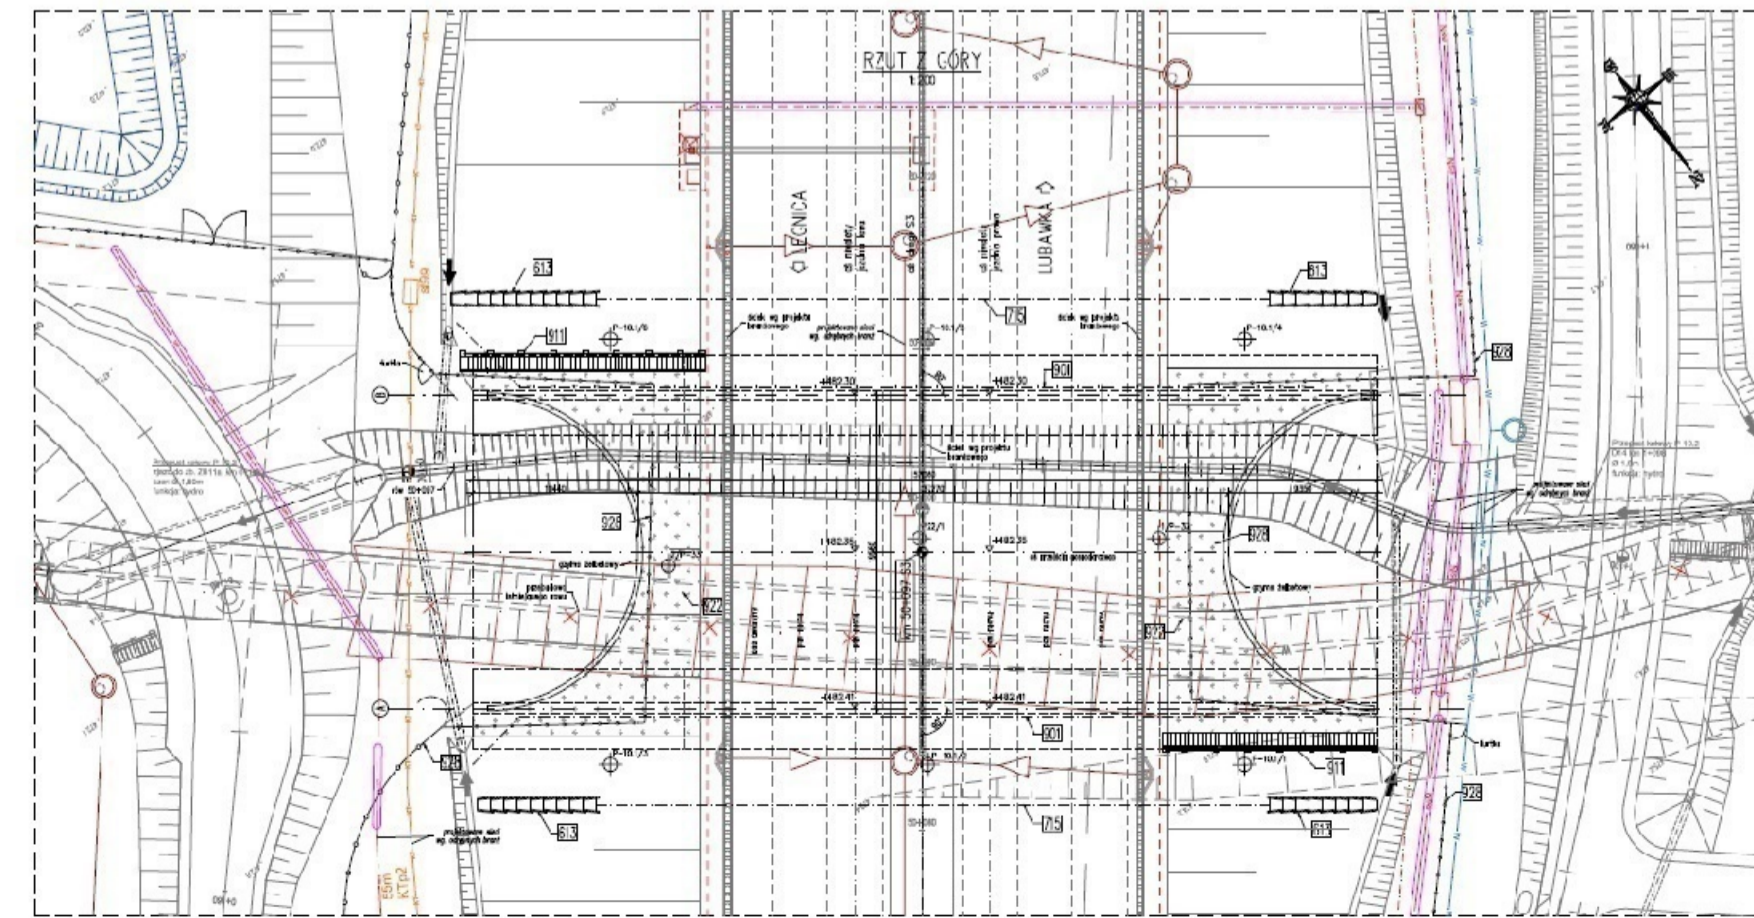
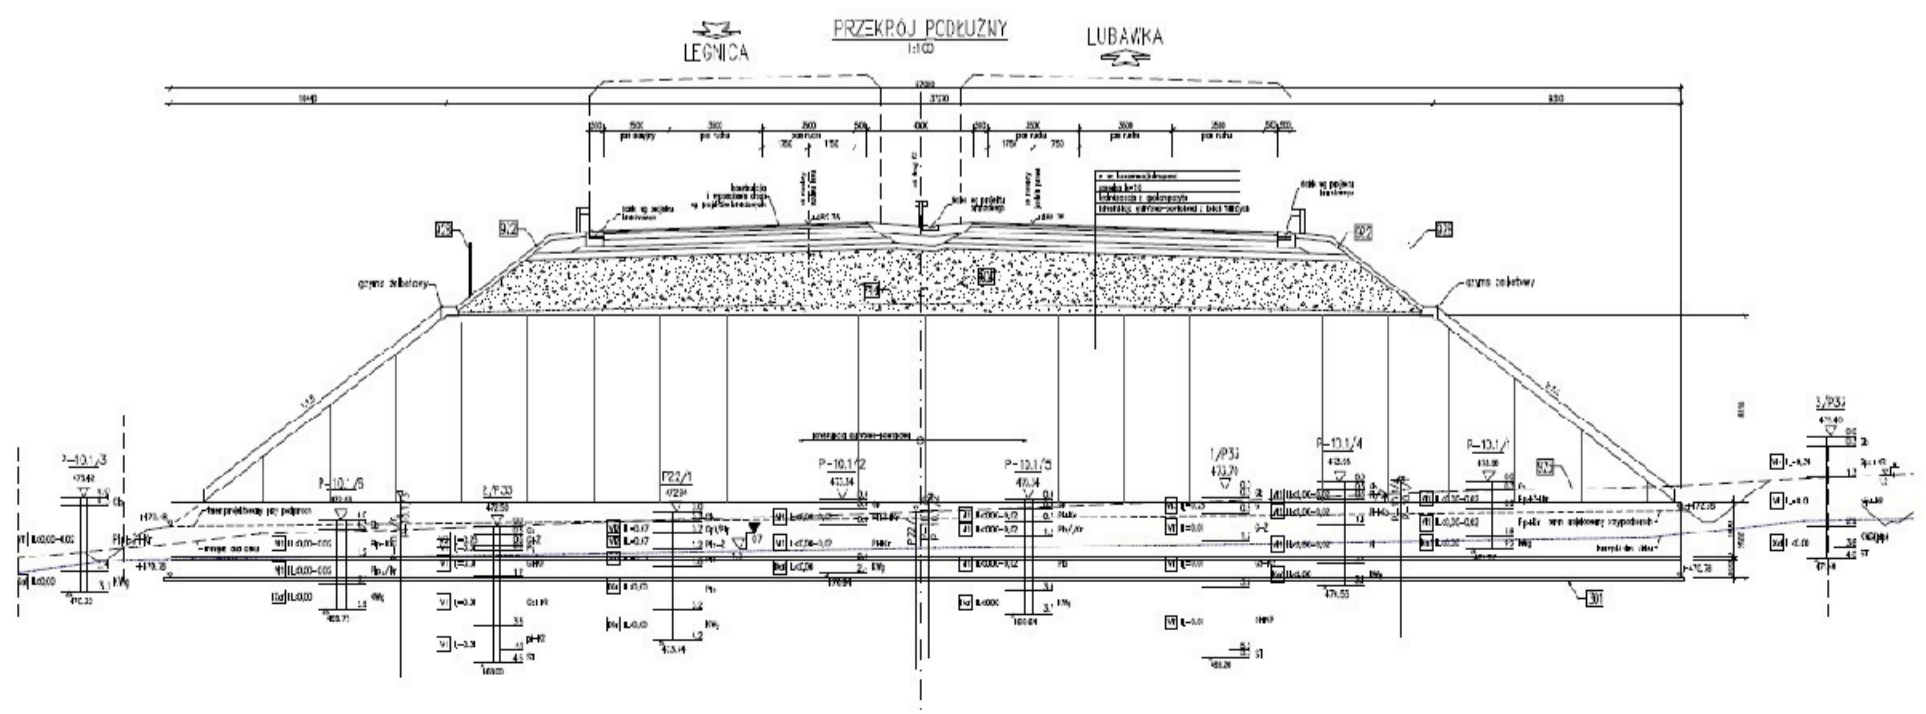


WS-33
km 49+530,70

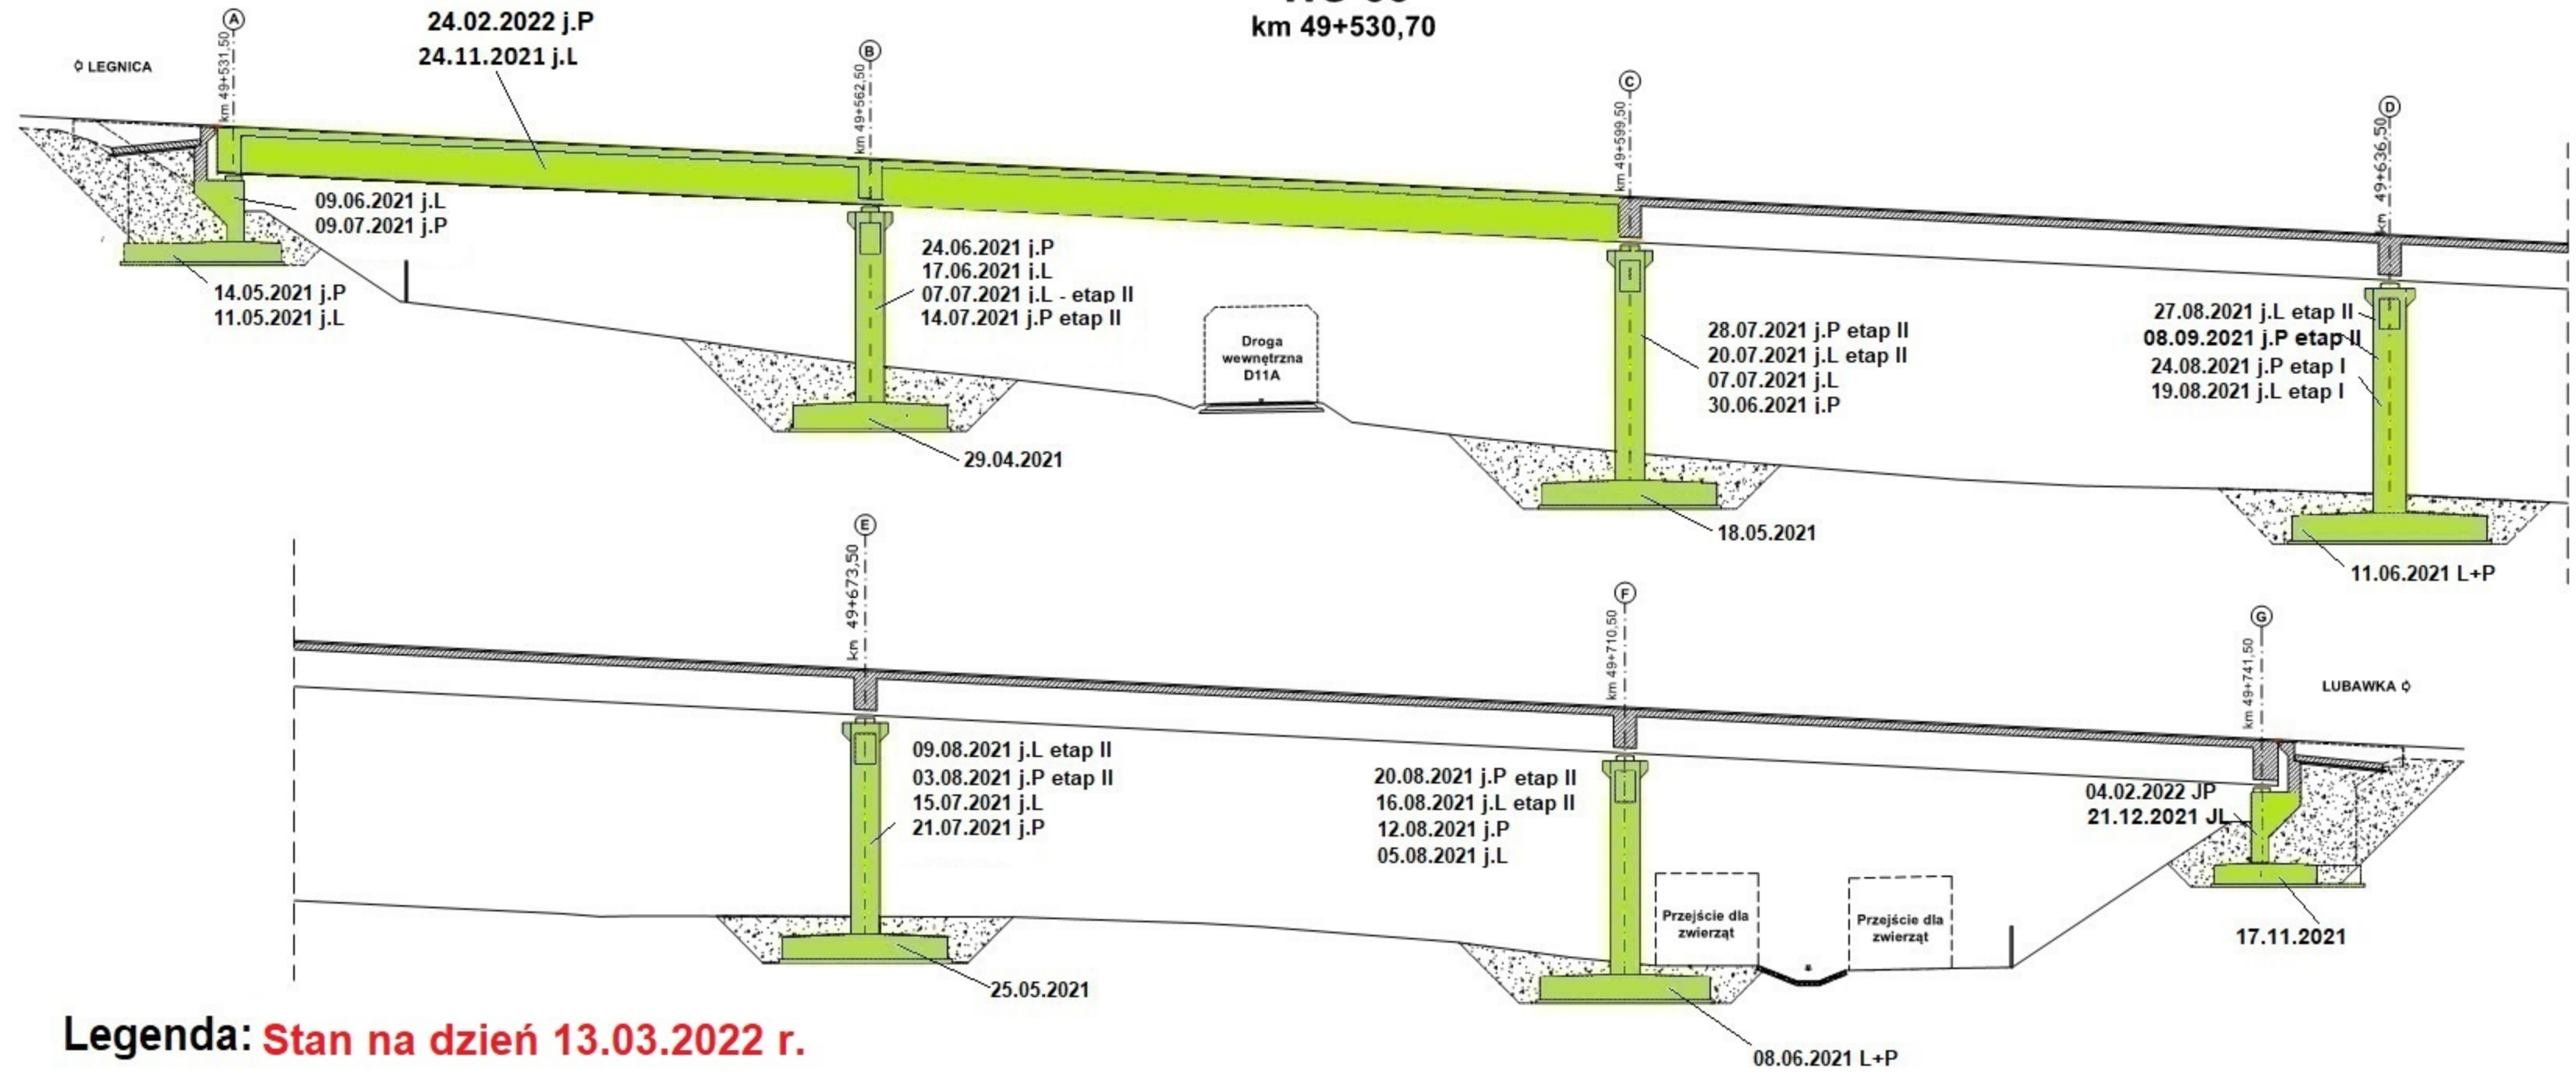


Legenda: Stan na dzień 13.03.2022 r.

- Roboty w trakcie wykonywania
- Roboty zakończone

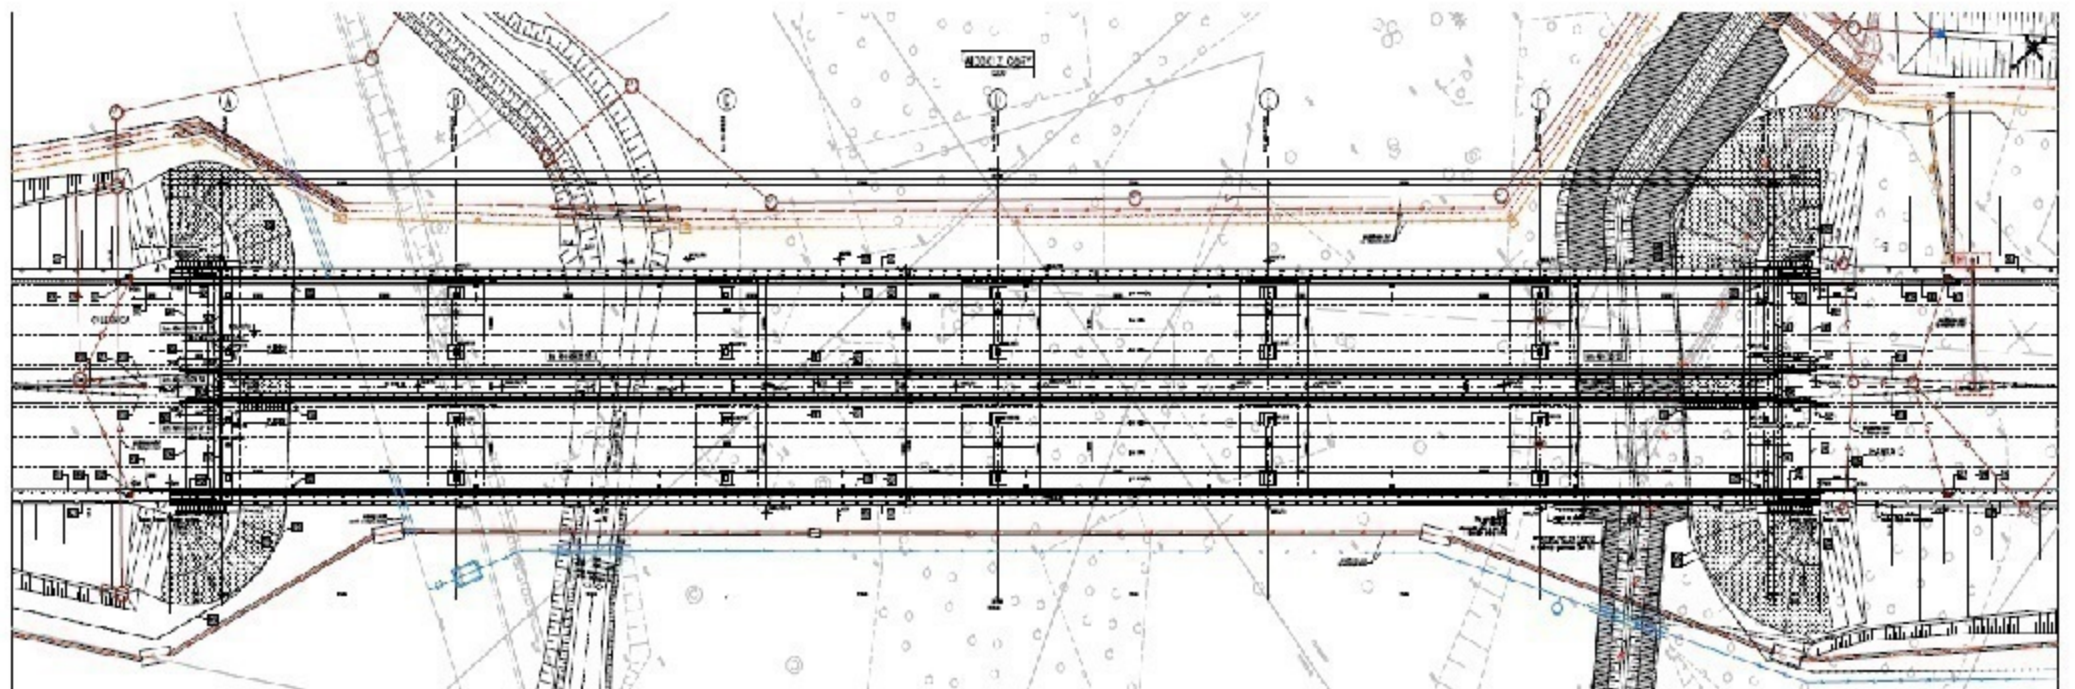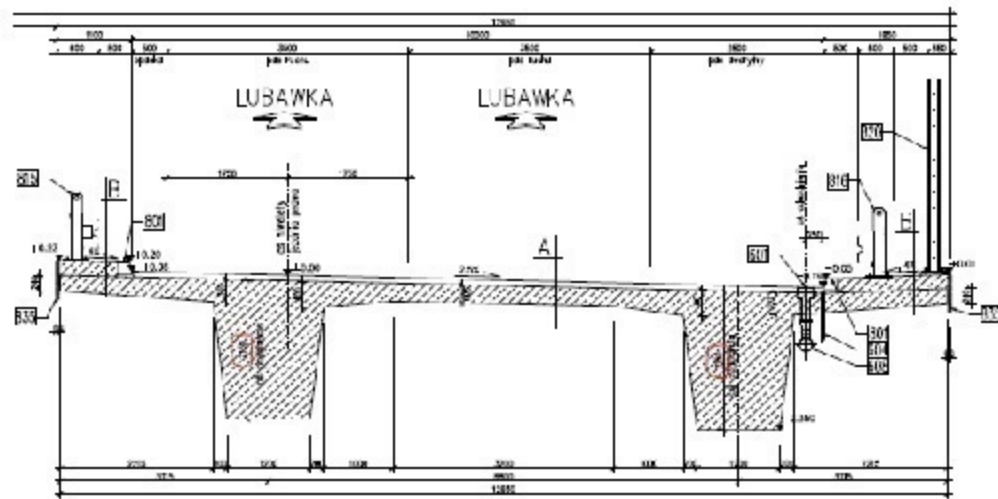



WD-34

km 50+661,15

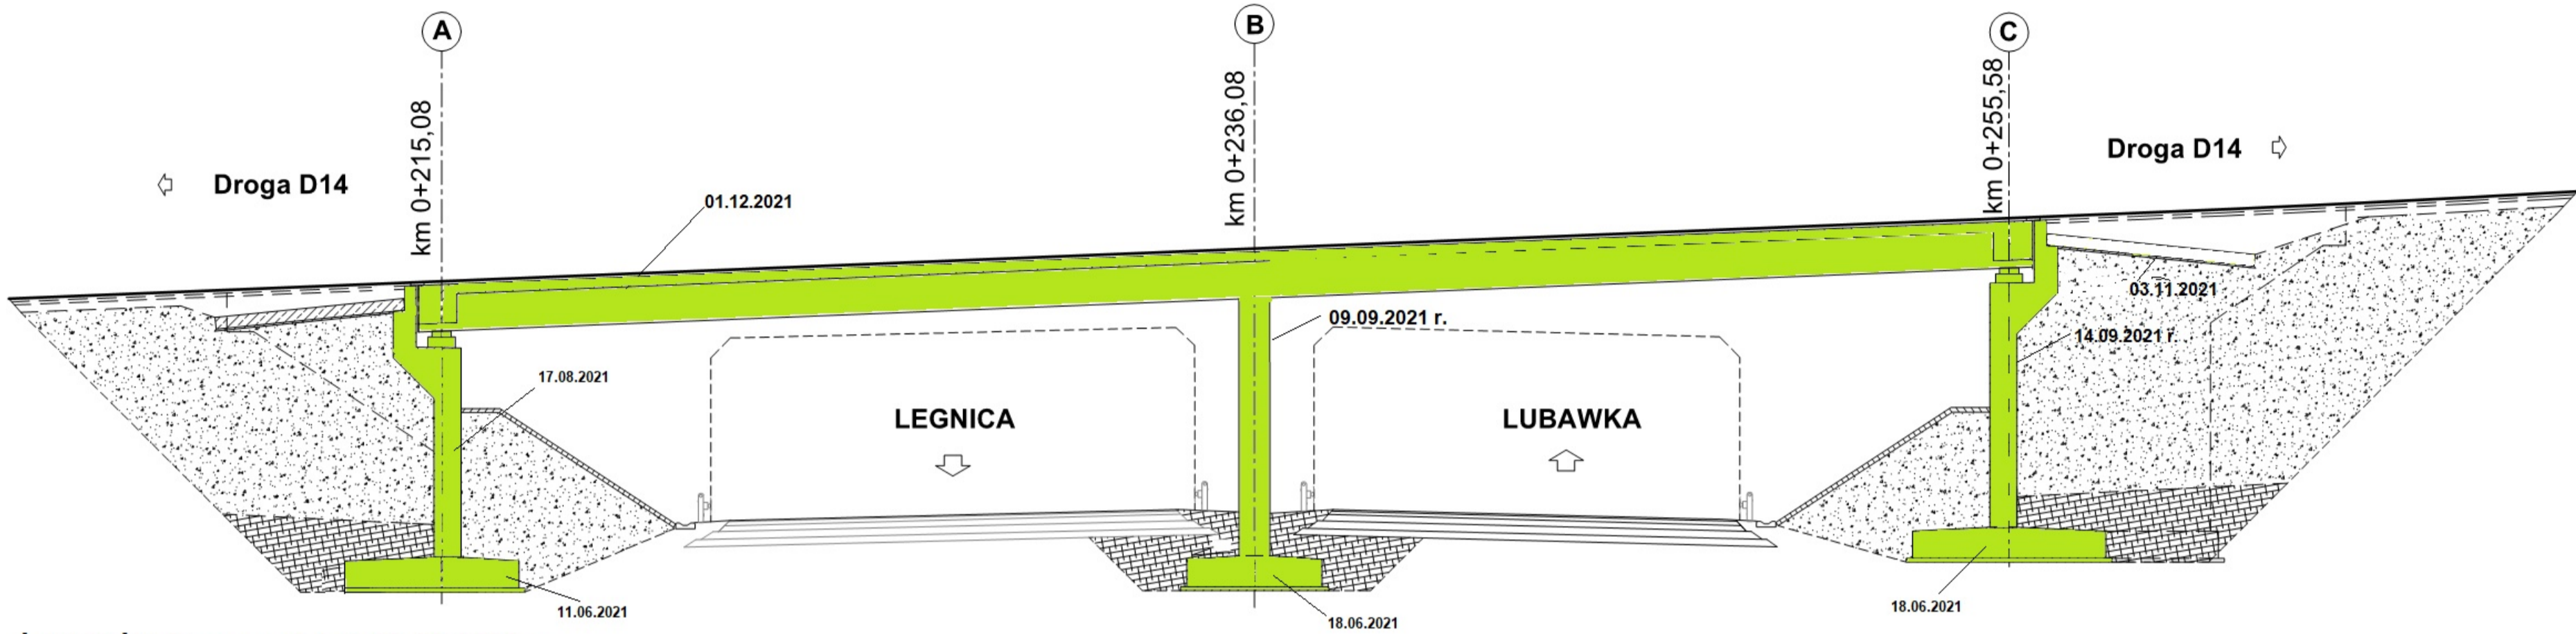


Legenda: Stan na dzień 13.03.2022 r.

- Roboty w trakcie wykonywania
- Roboty zakończone

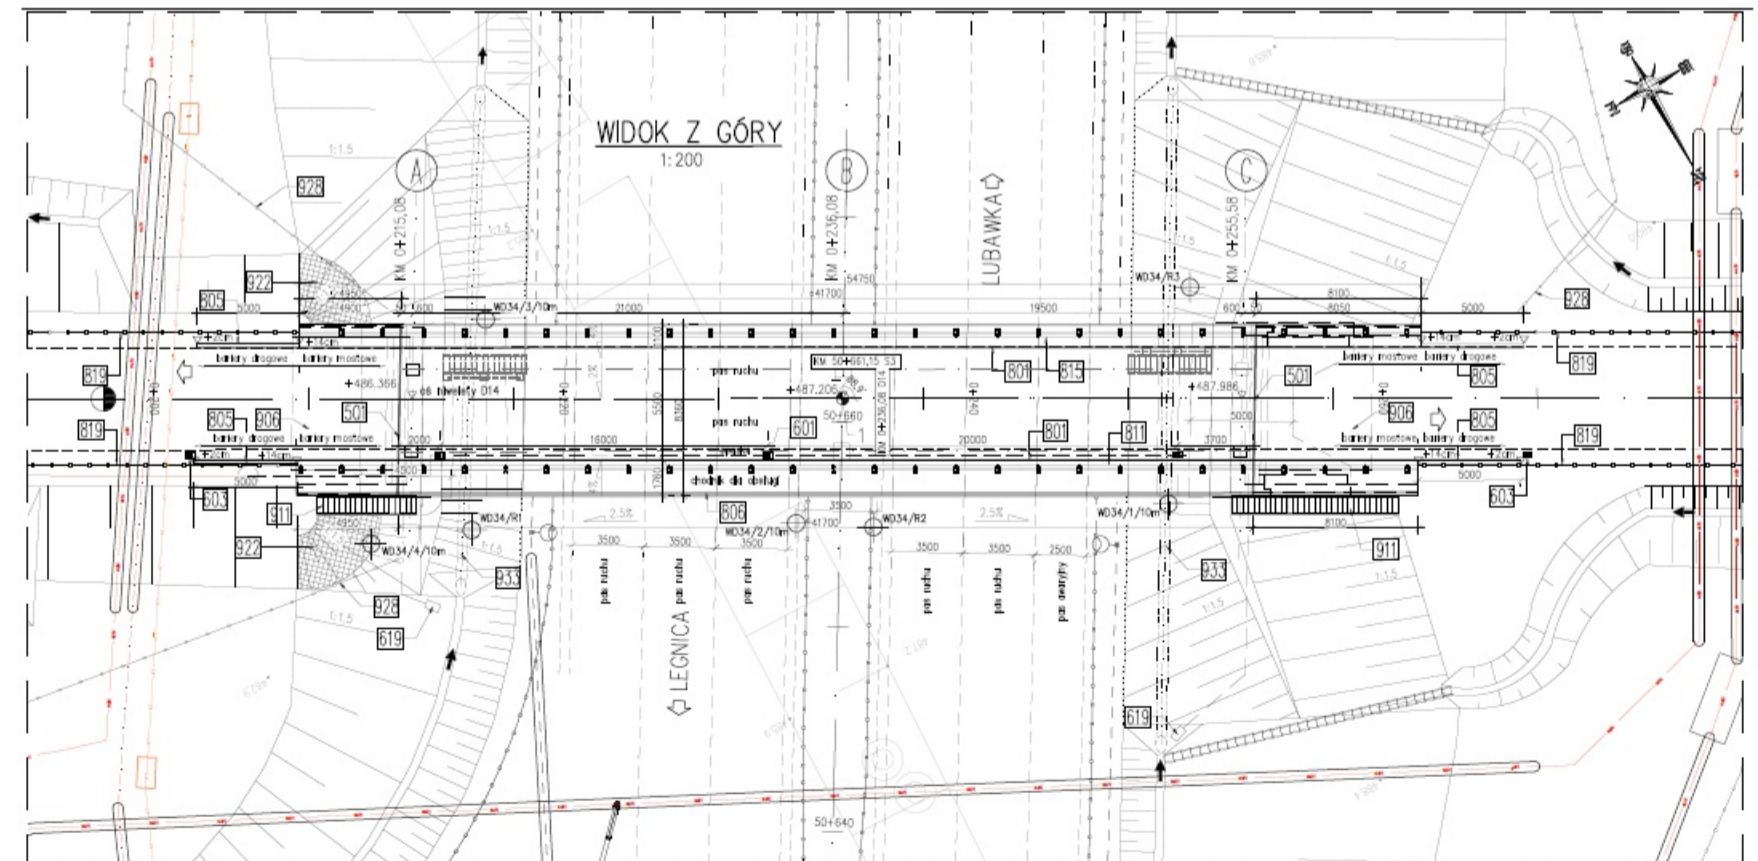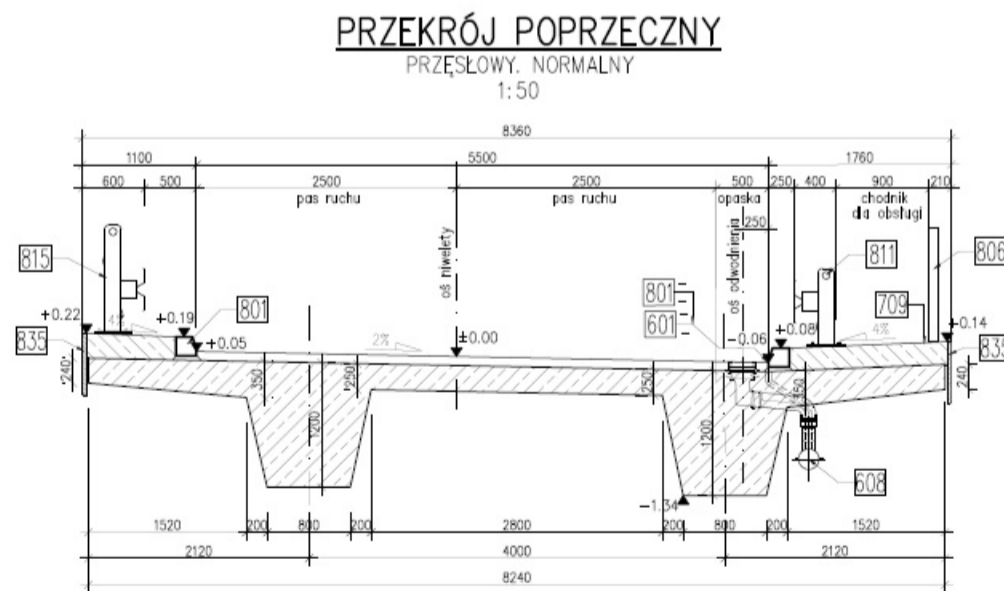



PG 11.1

km 51+249,00

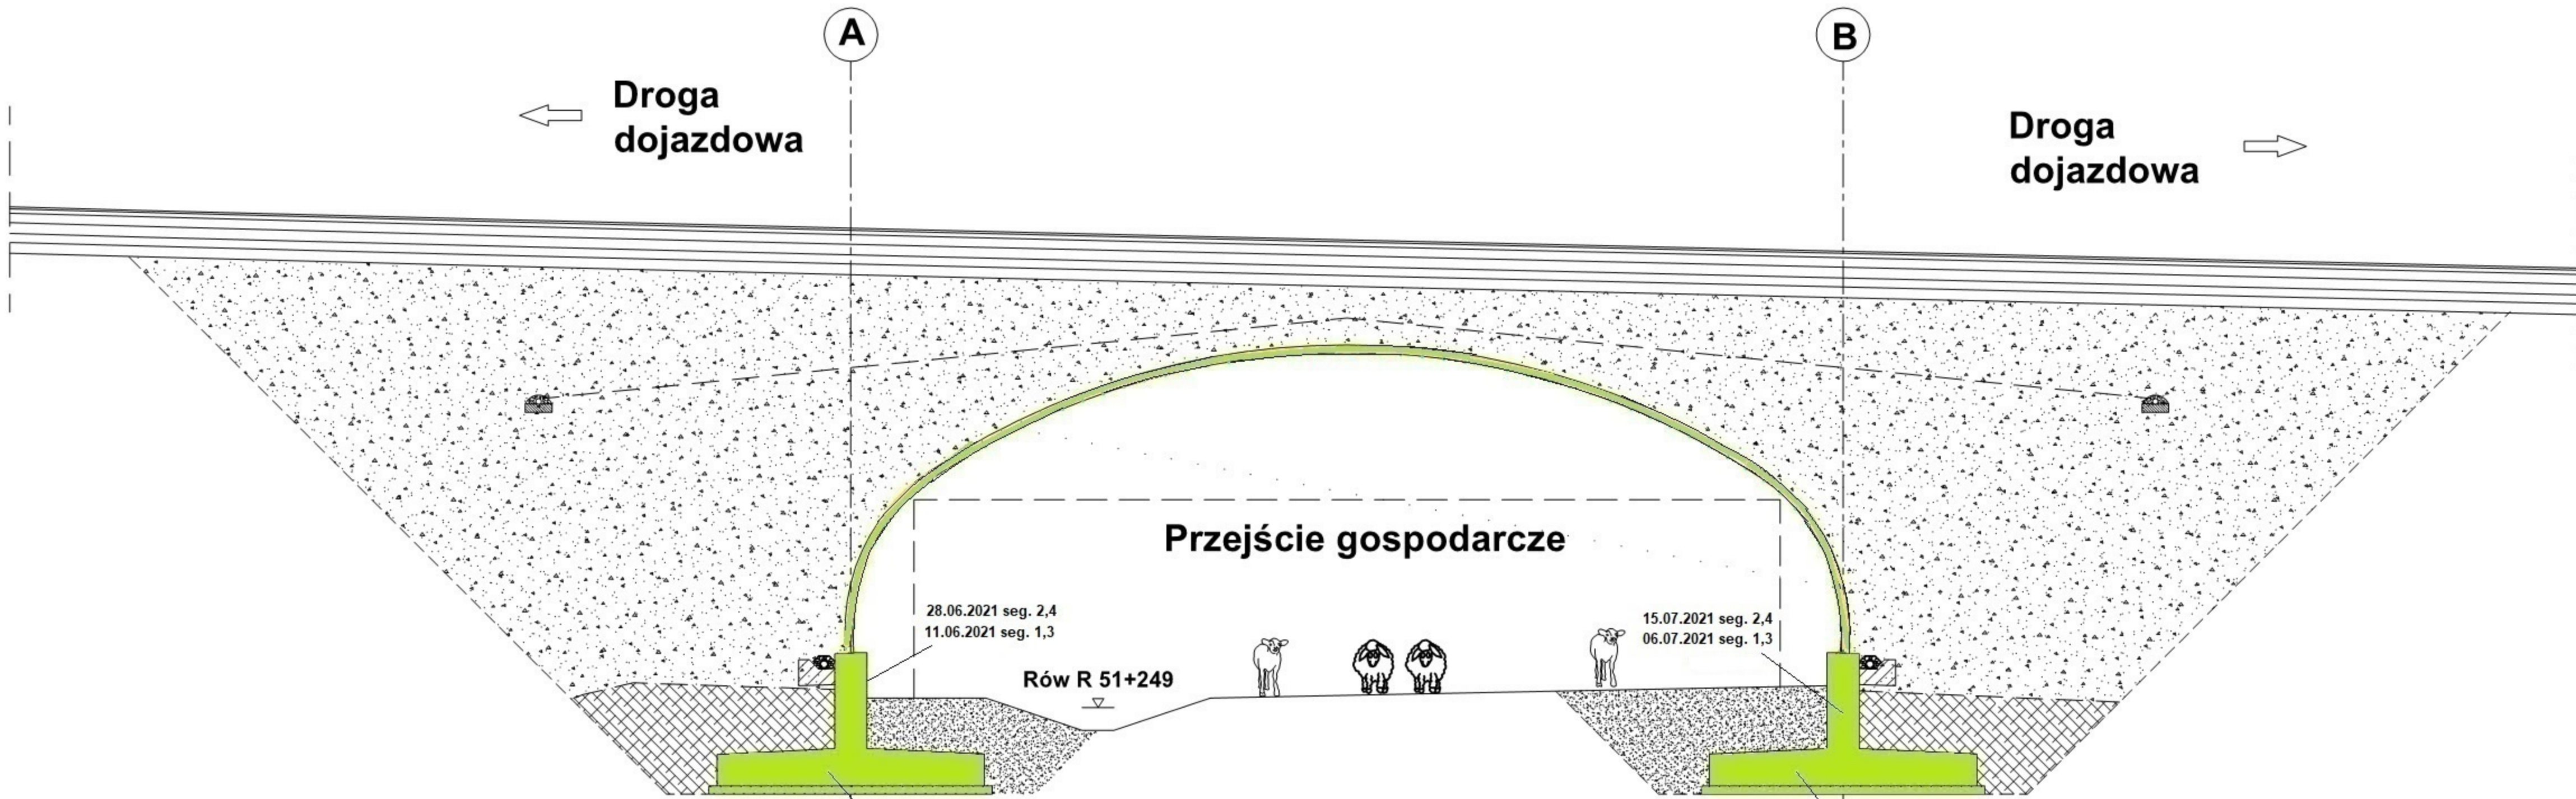


Legenda: Stan na dzień 13.03.2022 r.

- Roboty w trakcie wykonywania
- Roboty zakończone

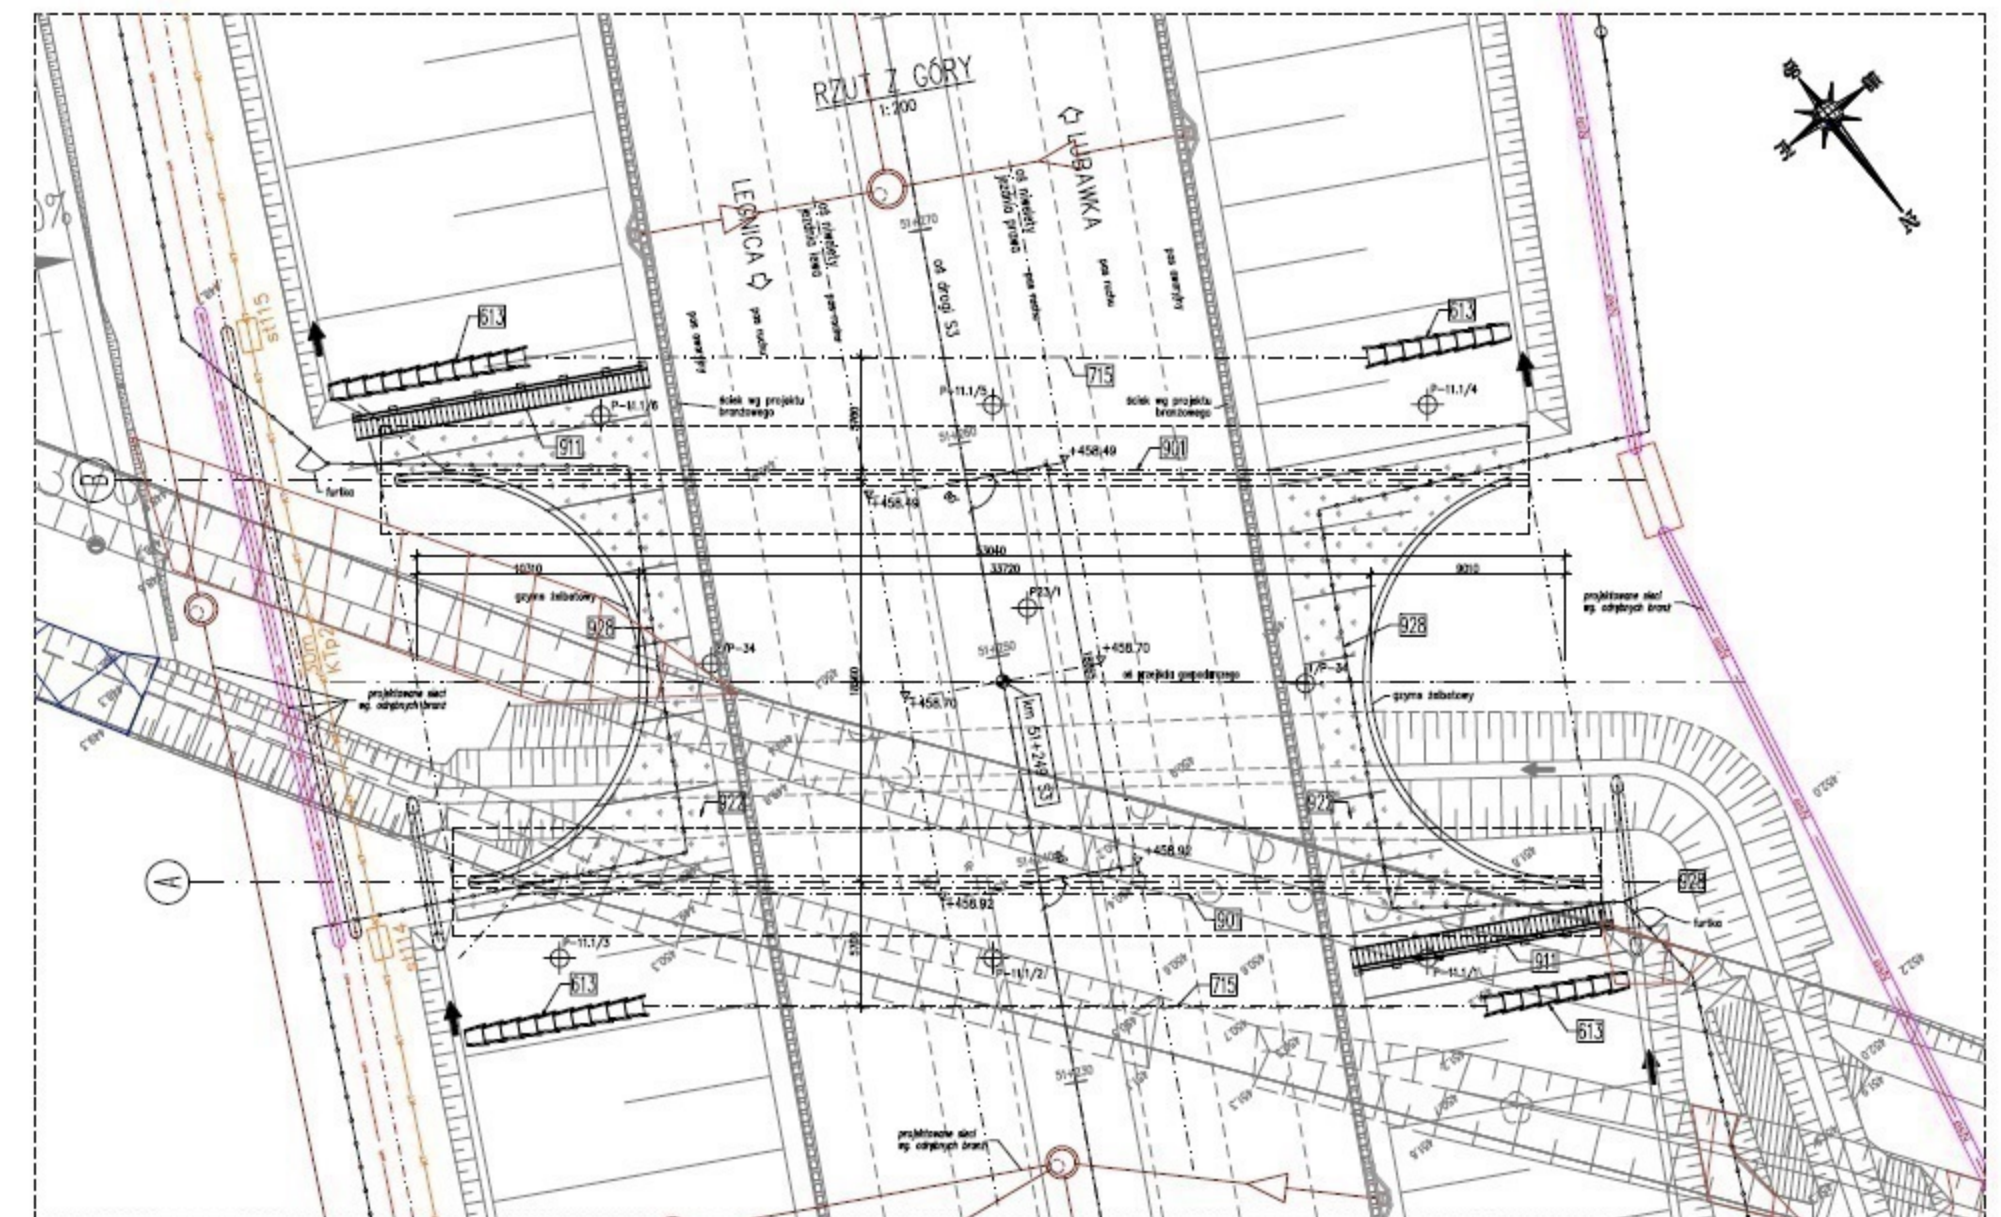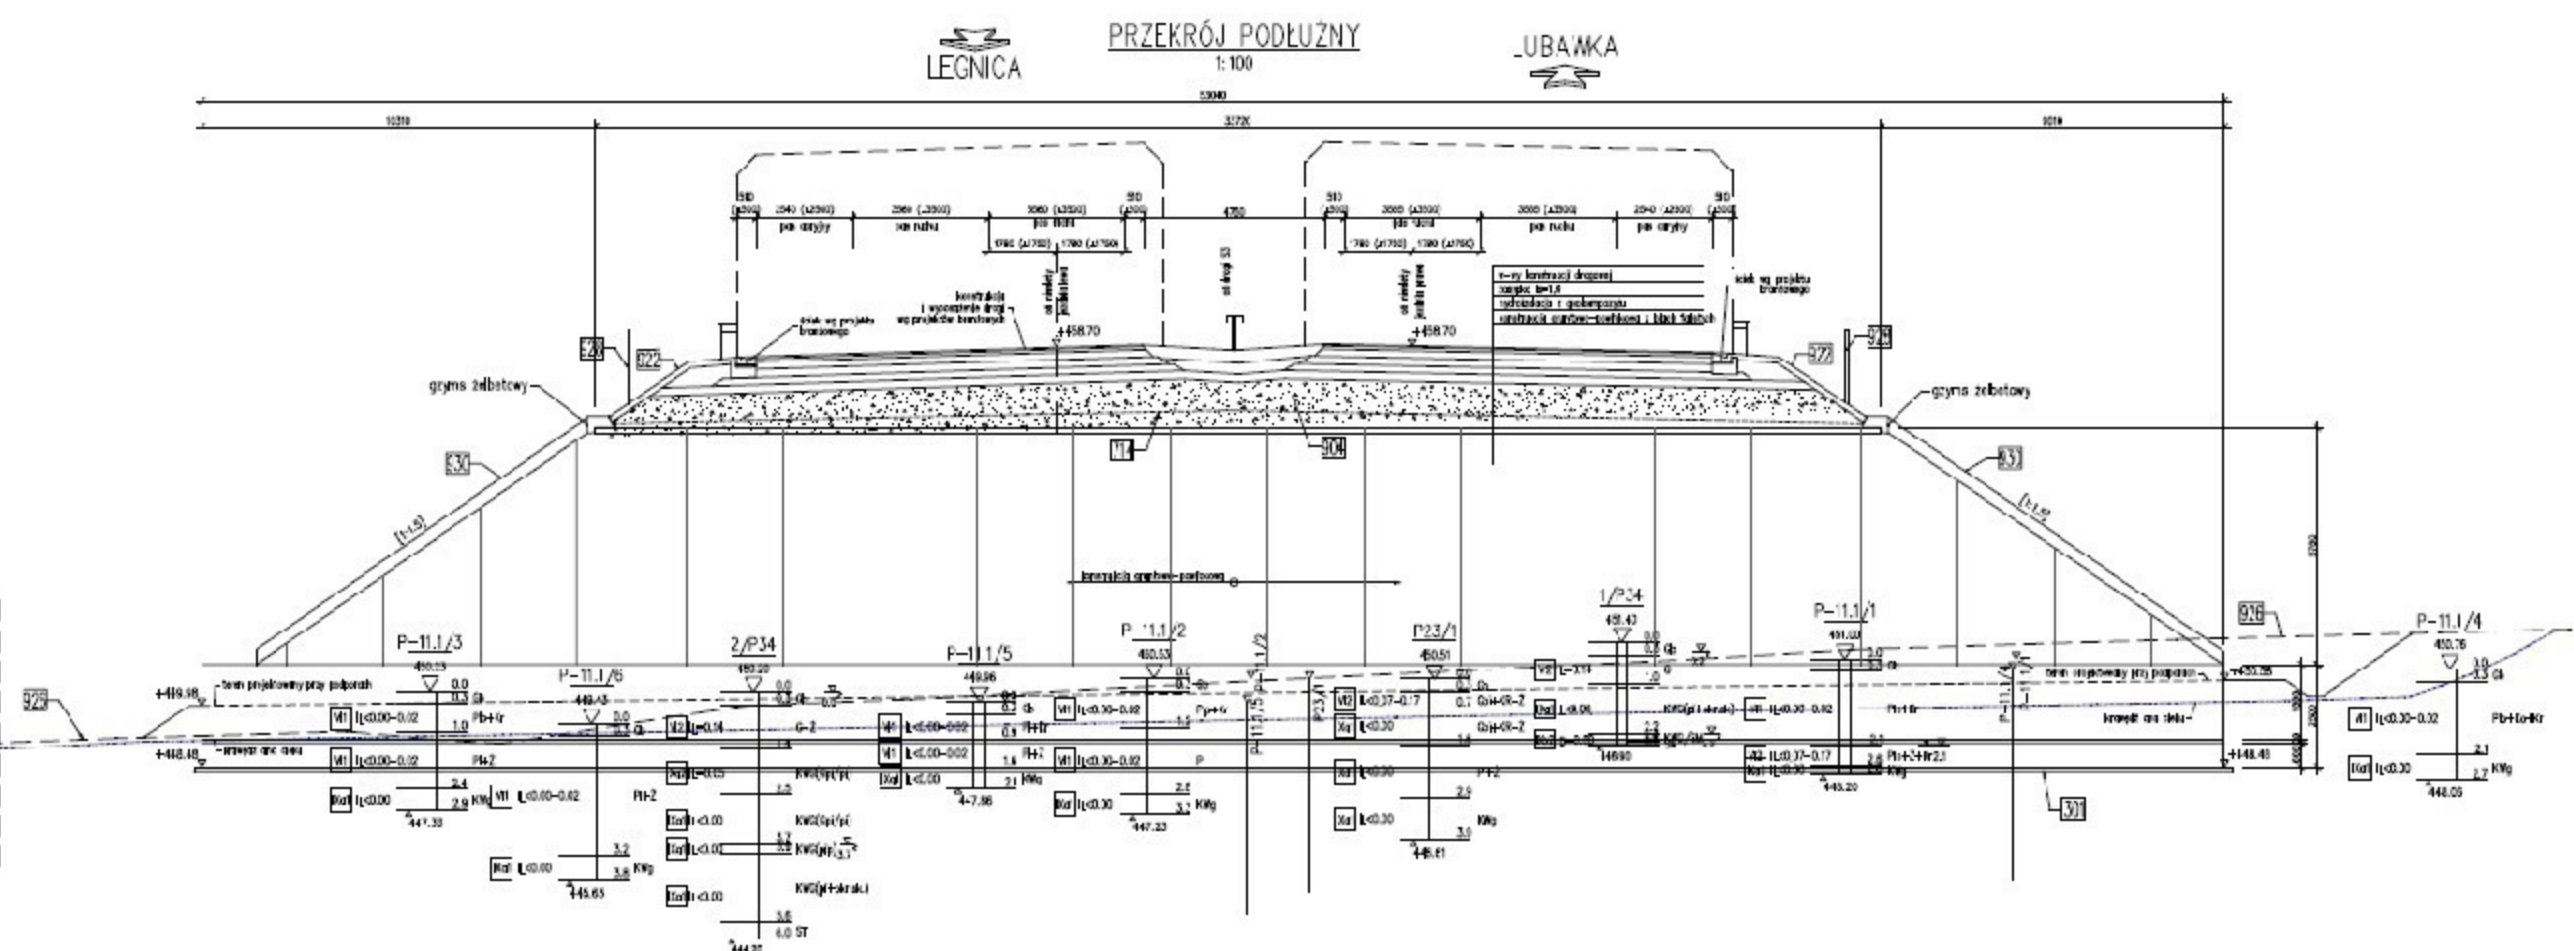



WS-35

km 51+508,81

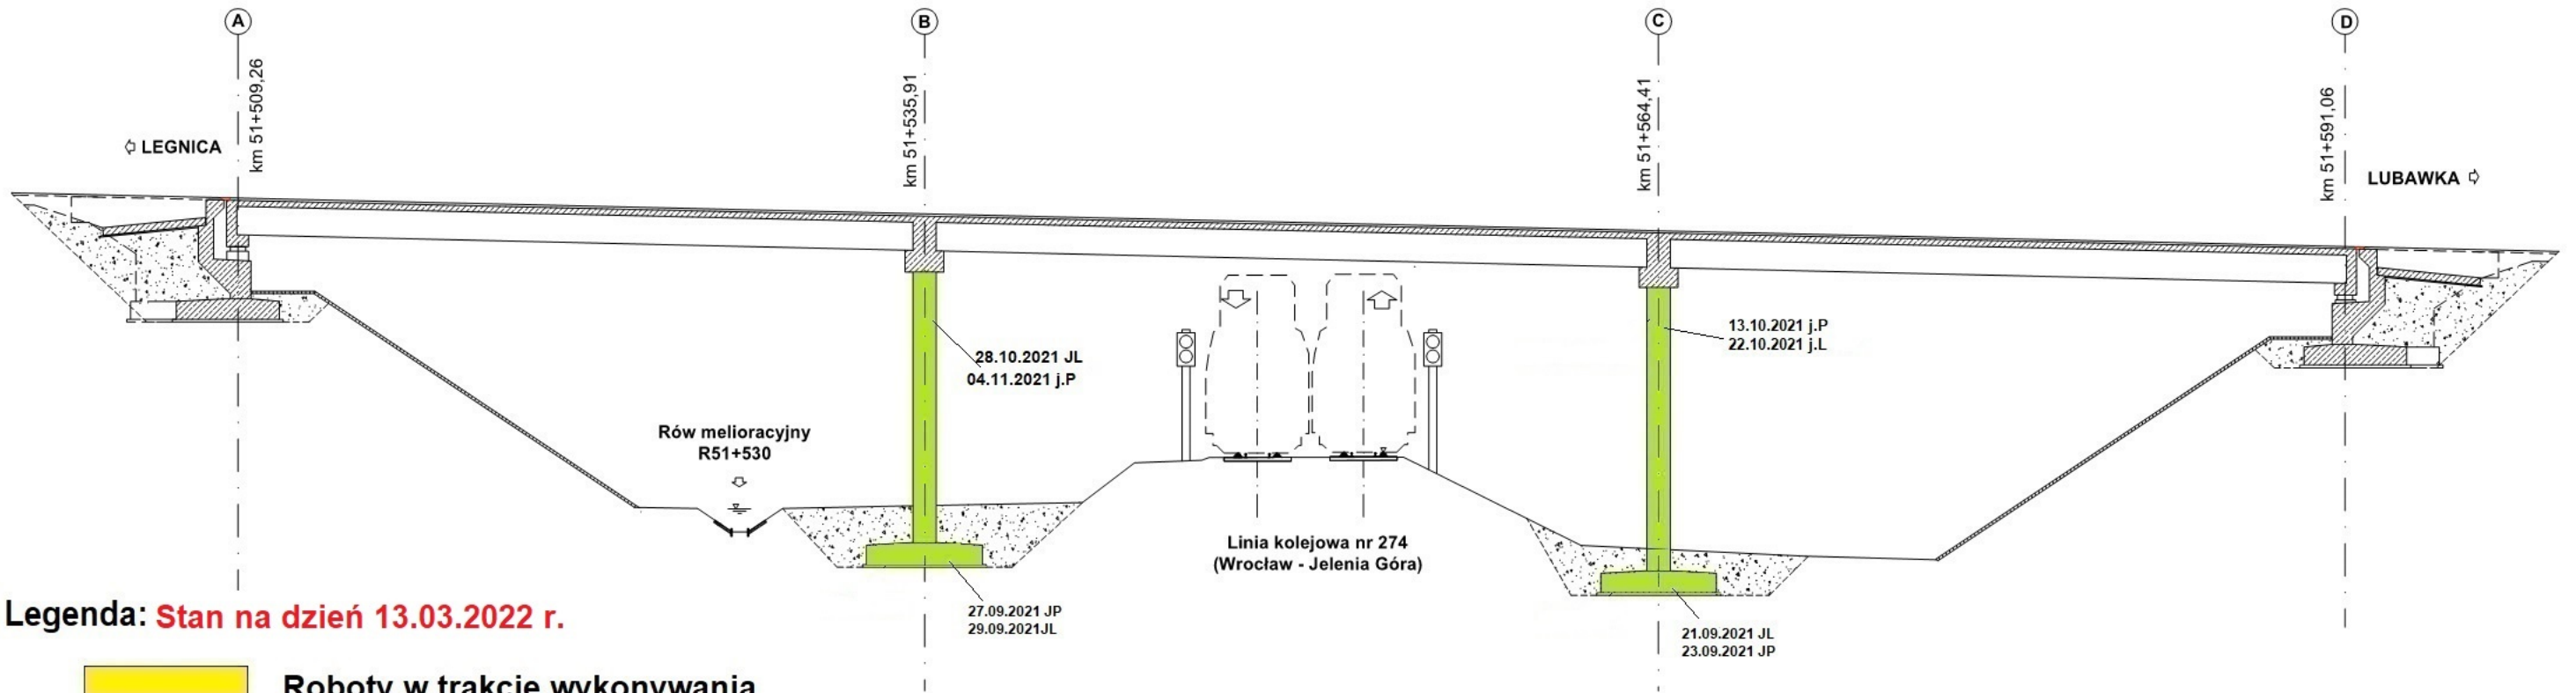



Legenda: Stan na dzień 13.03.2022 r.

- Roboty w trakcie wykonywania
- Roboty zakończone

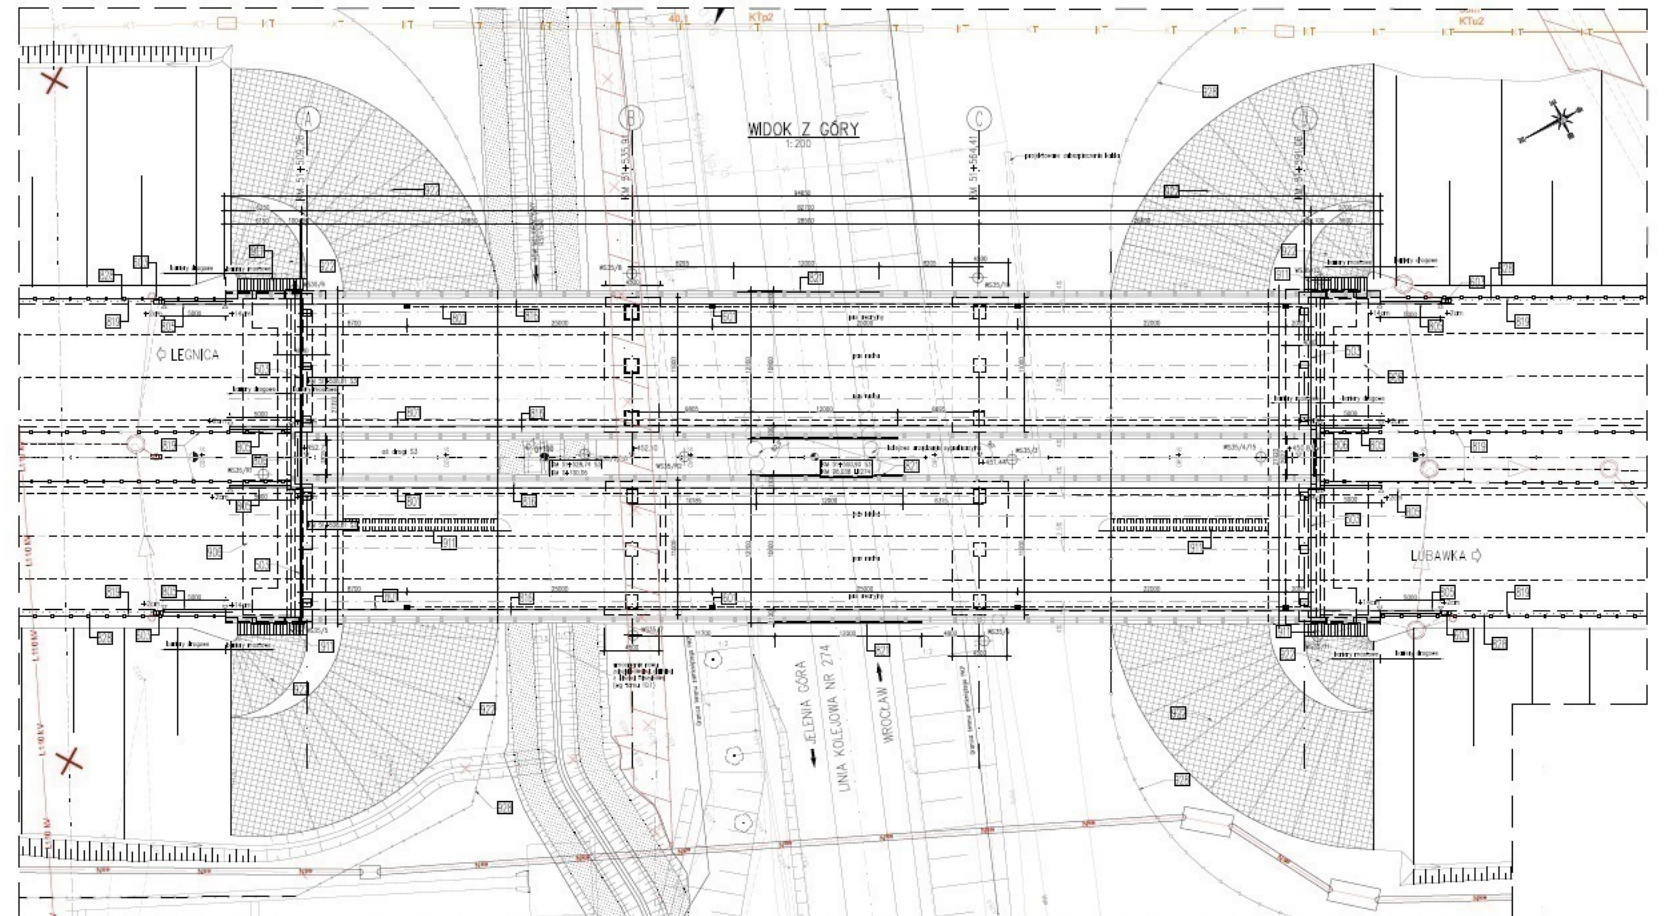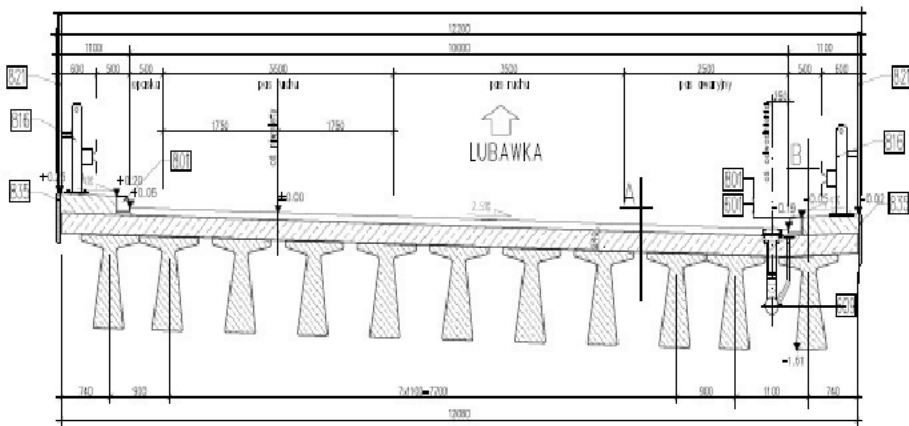

WS-36

km 51+780,95

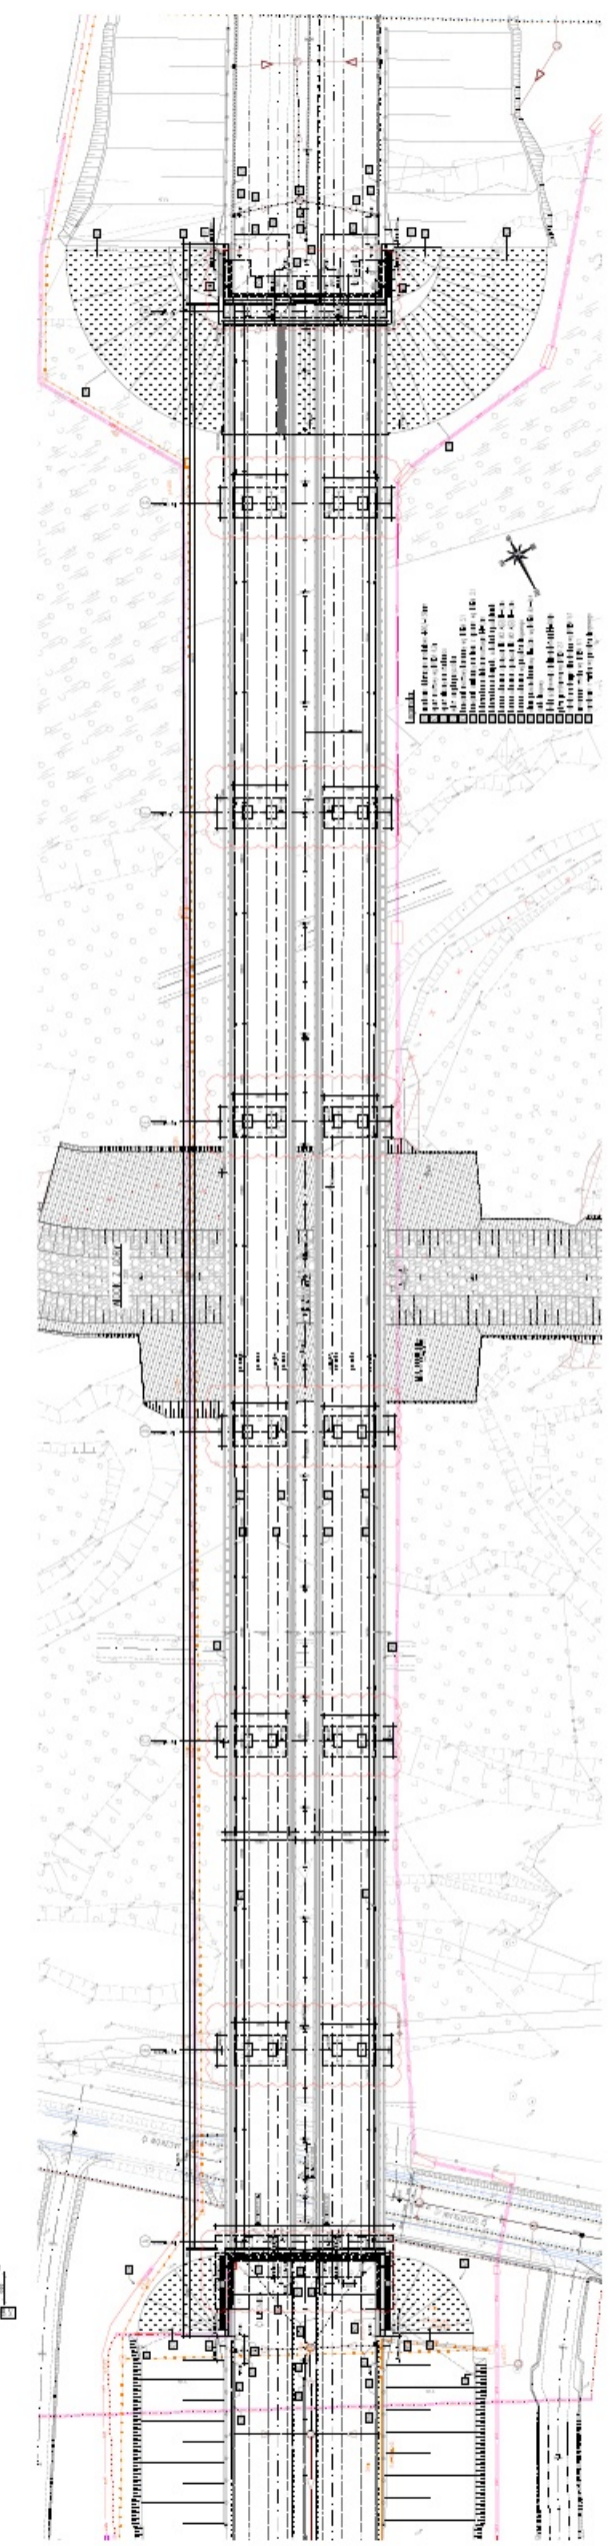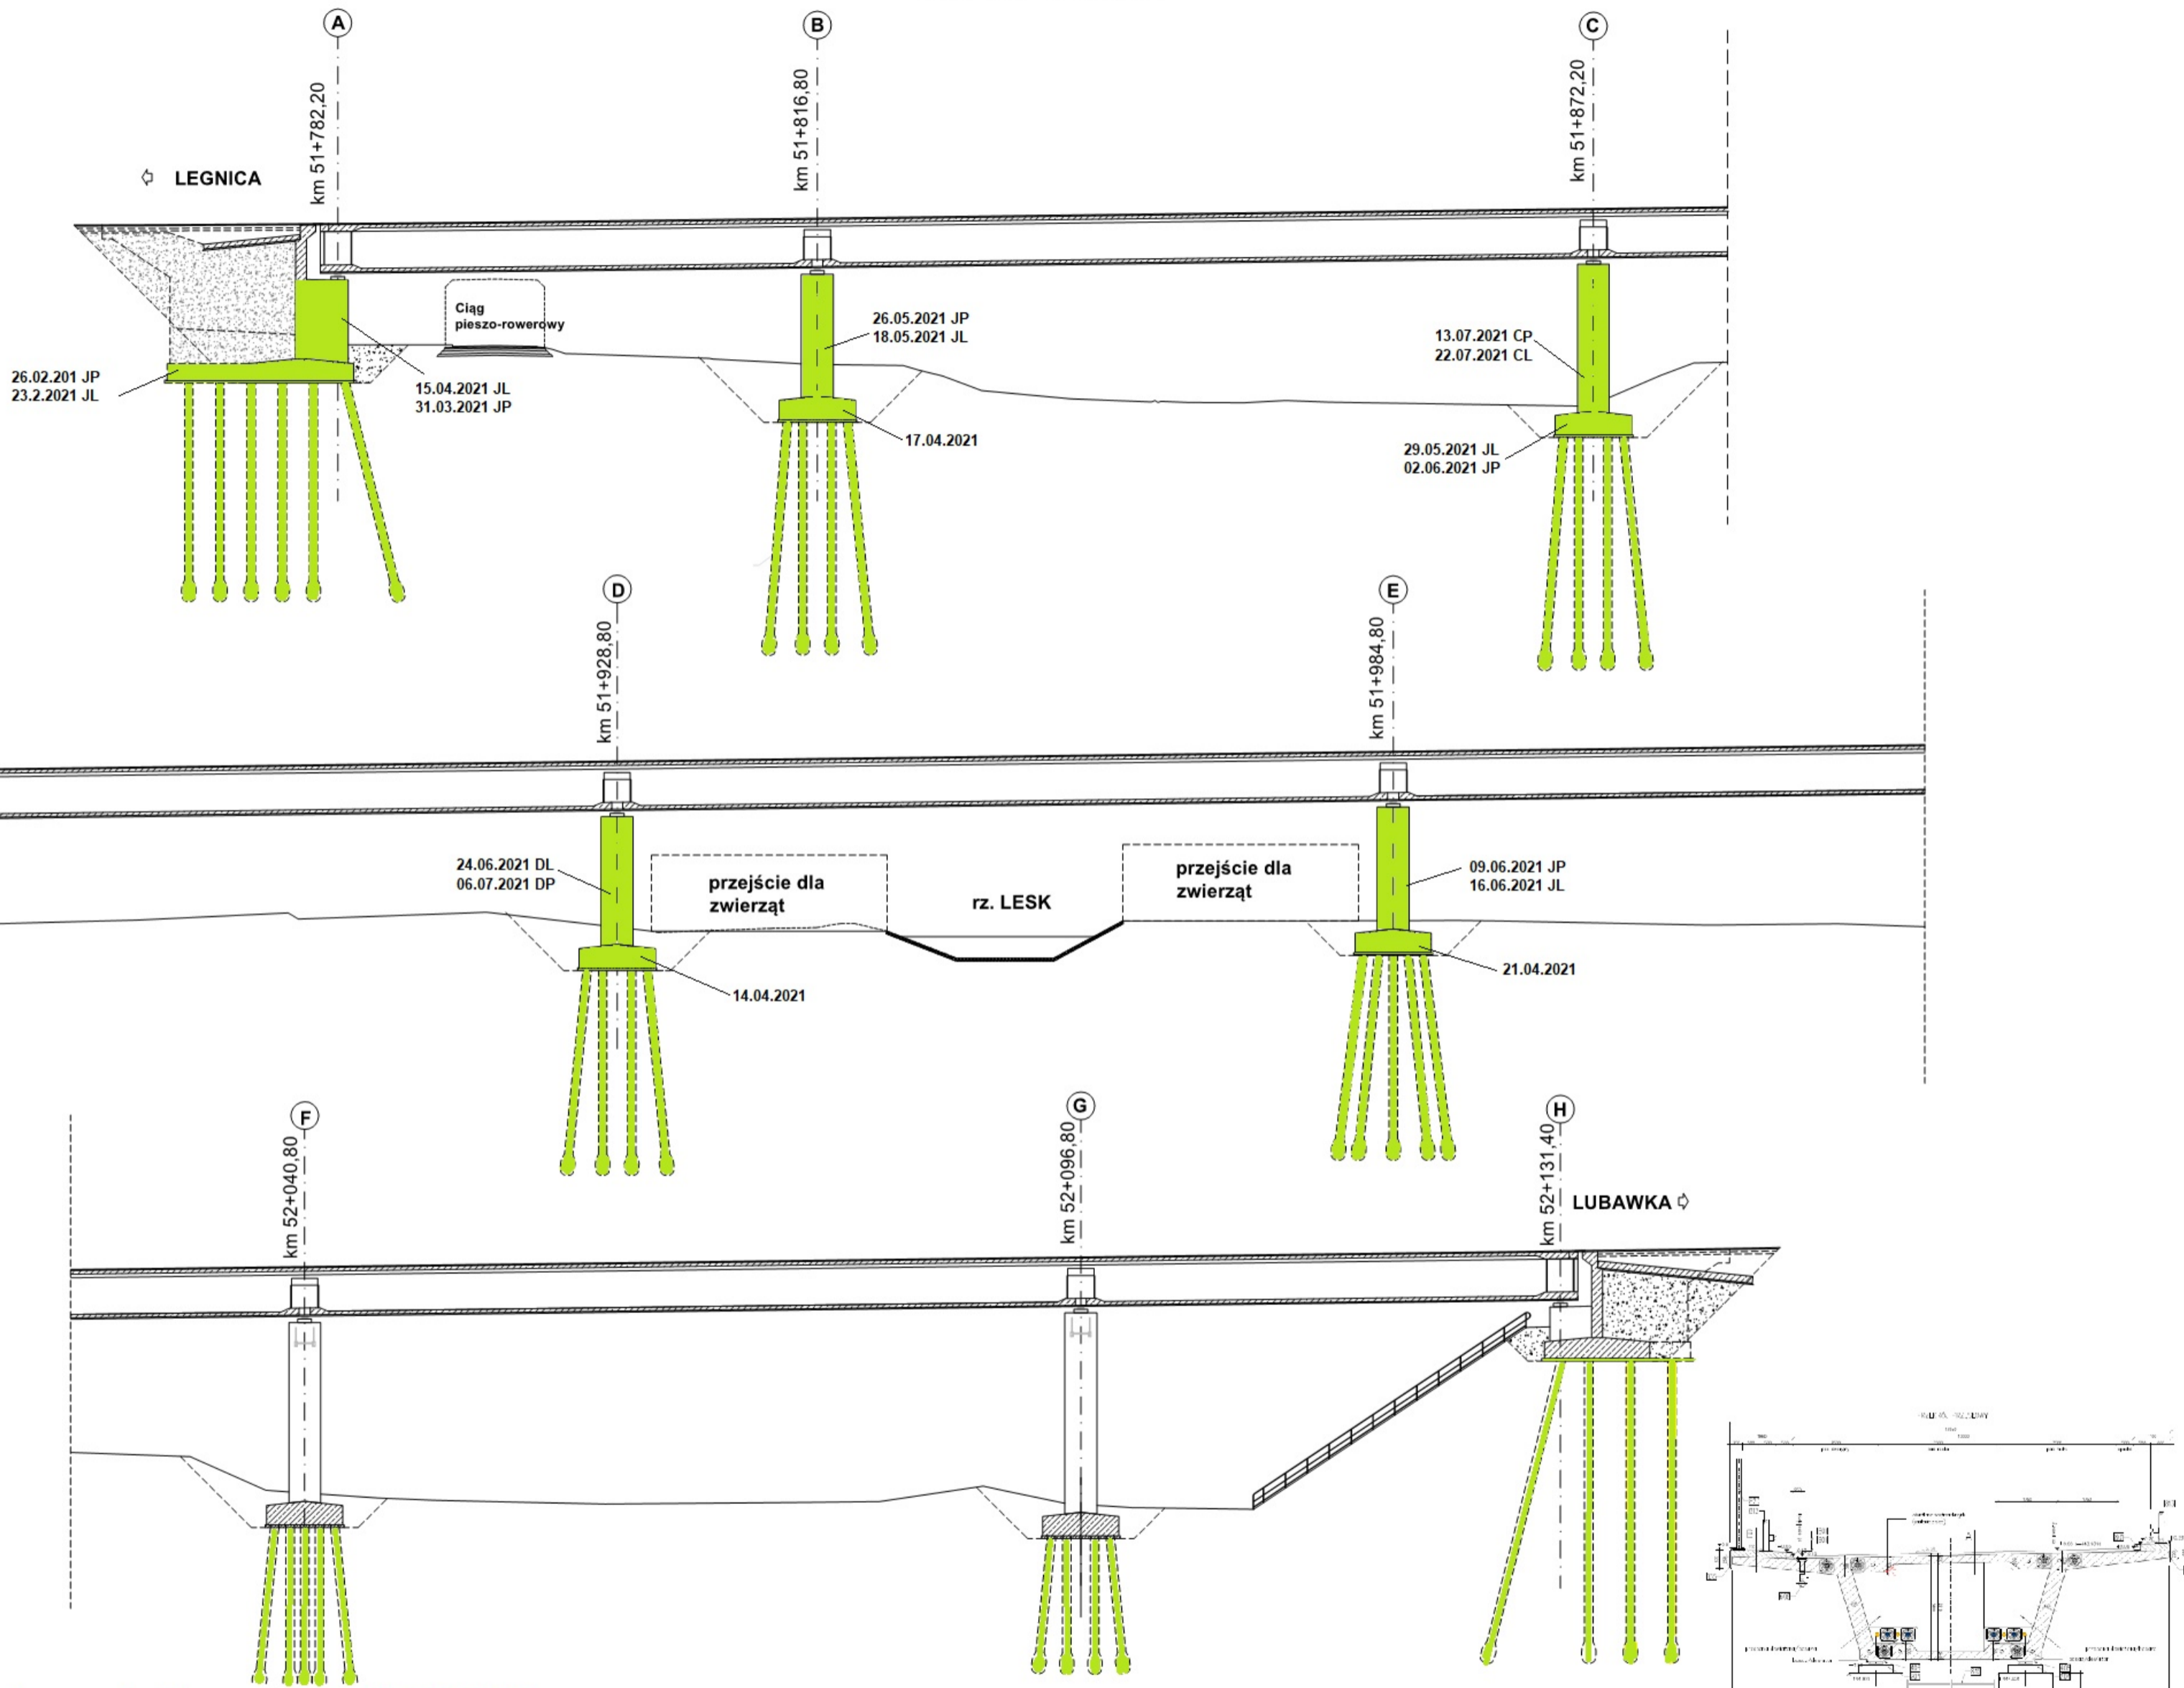


Legenda: Stan na dzień 13.03.2022 r.

- Roboty w trakcie wykonywania
- Roboty zakończone

WS-37

km 52+994,25

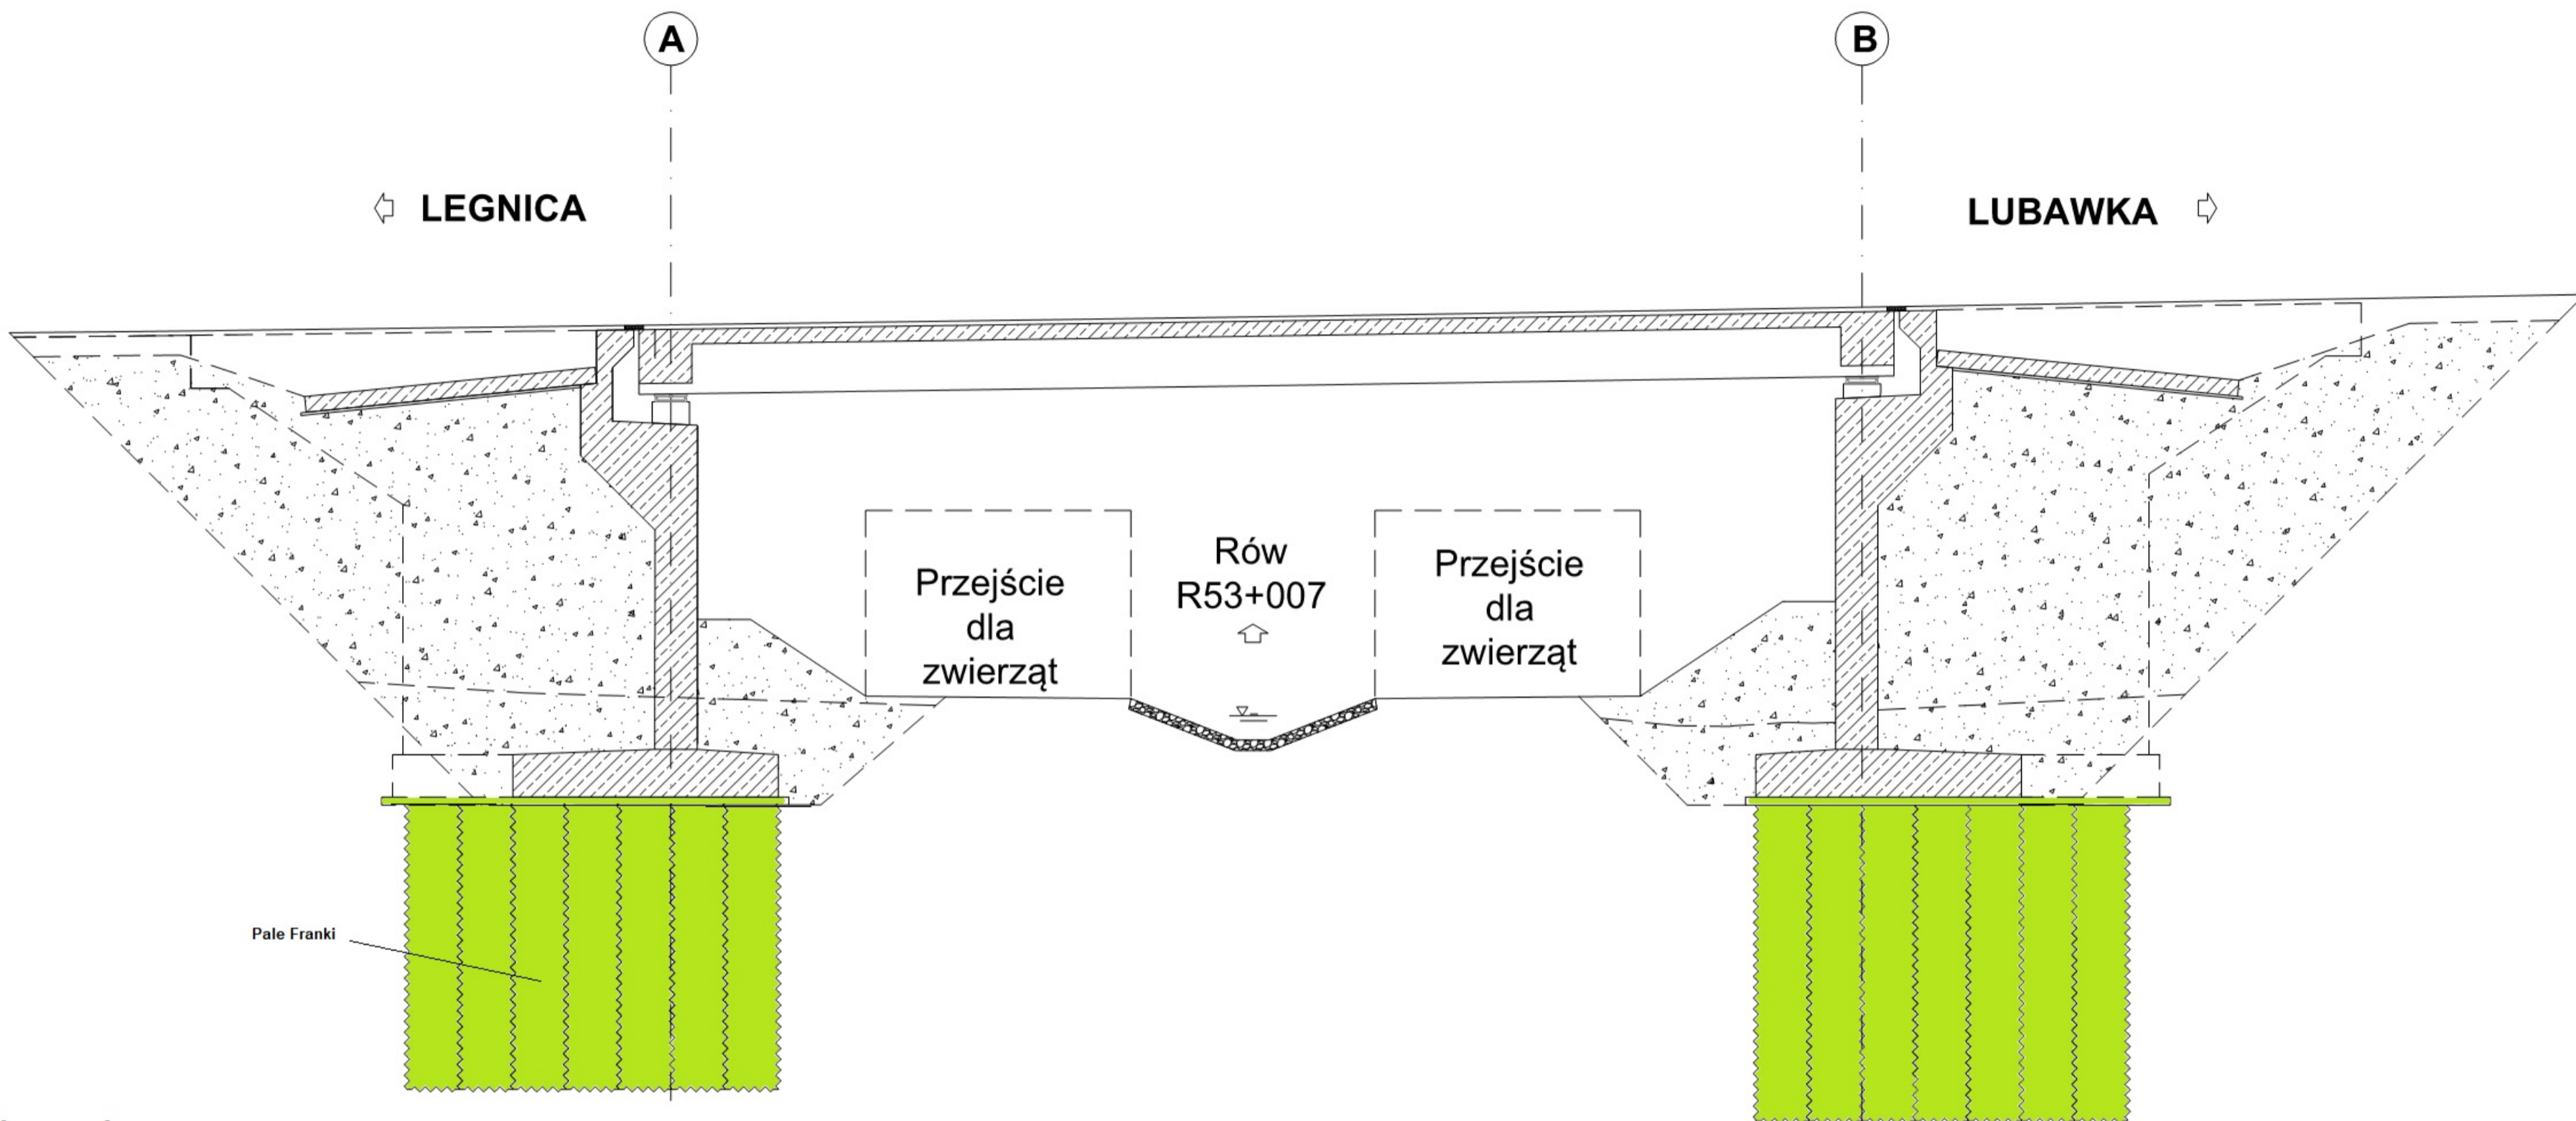

Legenda: Stan na dzień 13.03.2022 r.

- Roboty w trakcie wykonywania
- Roboty zakończone

PRZEKRÓJ POPRZECZNY
PRZESELOWY, NORMALNY
1:50

