


S3 ZADANIE III (BOLKÓW - KAMIENNA GÓRA) - LINIÓWKA - 15.05.2022 r.


Asortyment Robót

Początek budowanego S3 (Zadanie III)

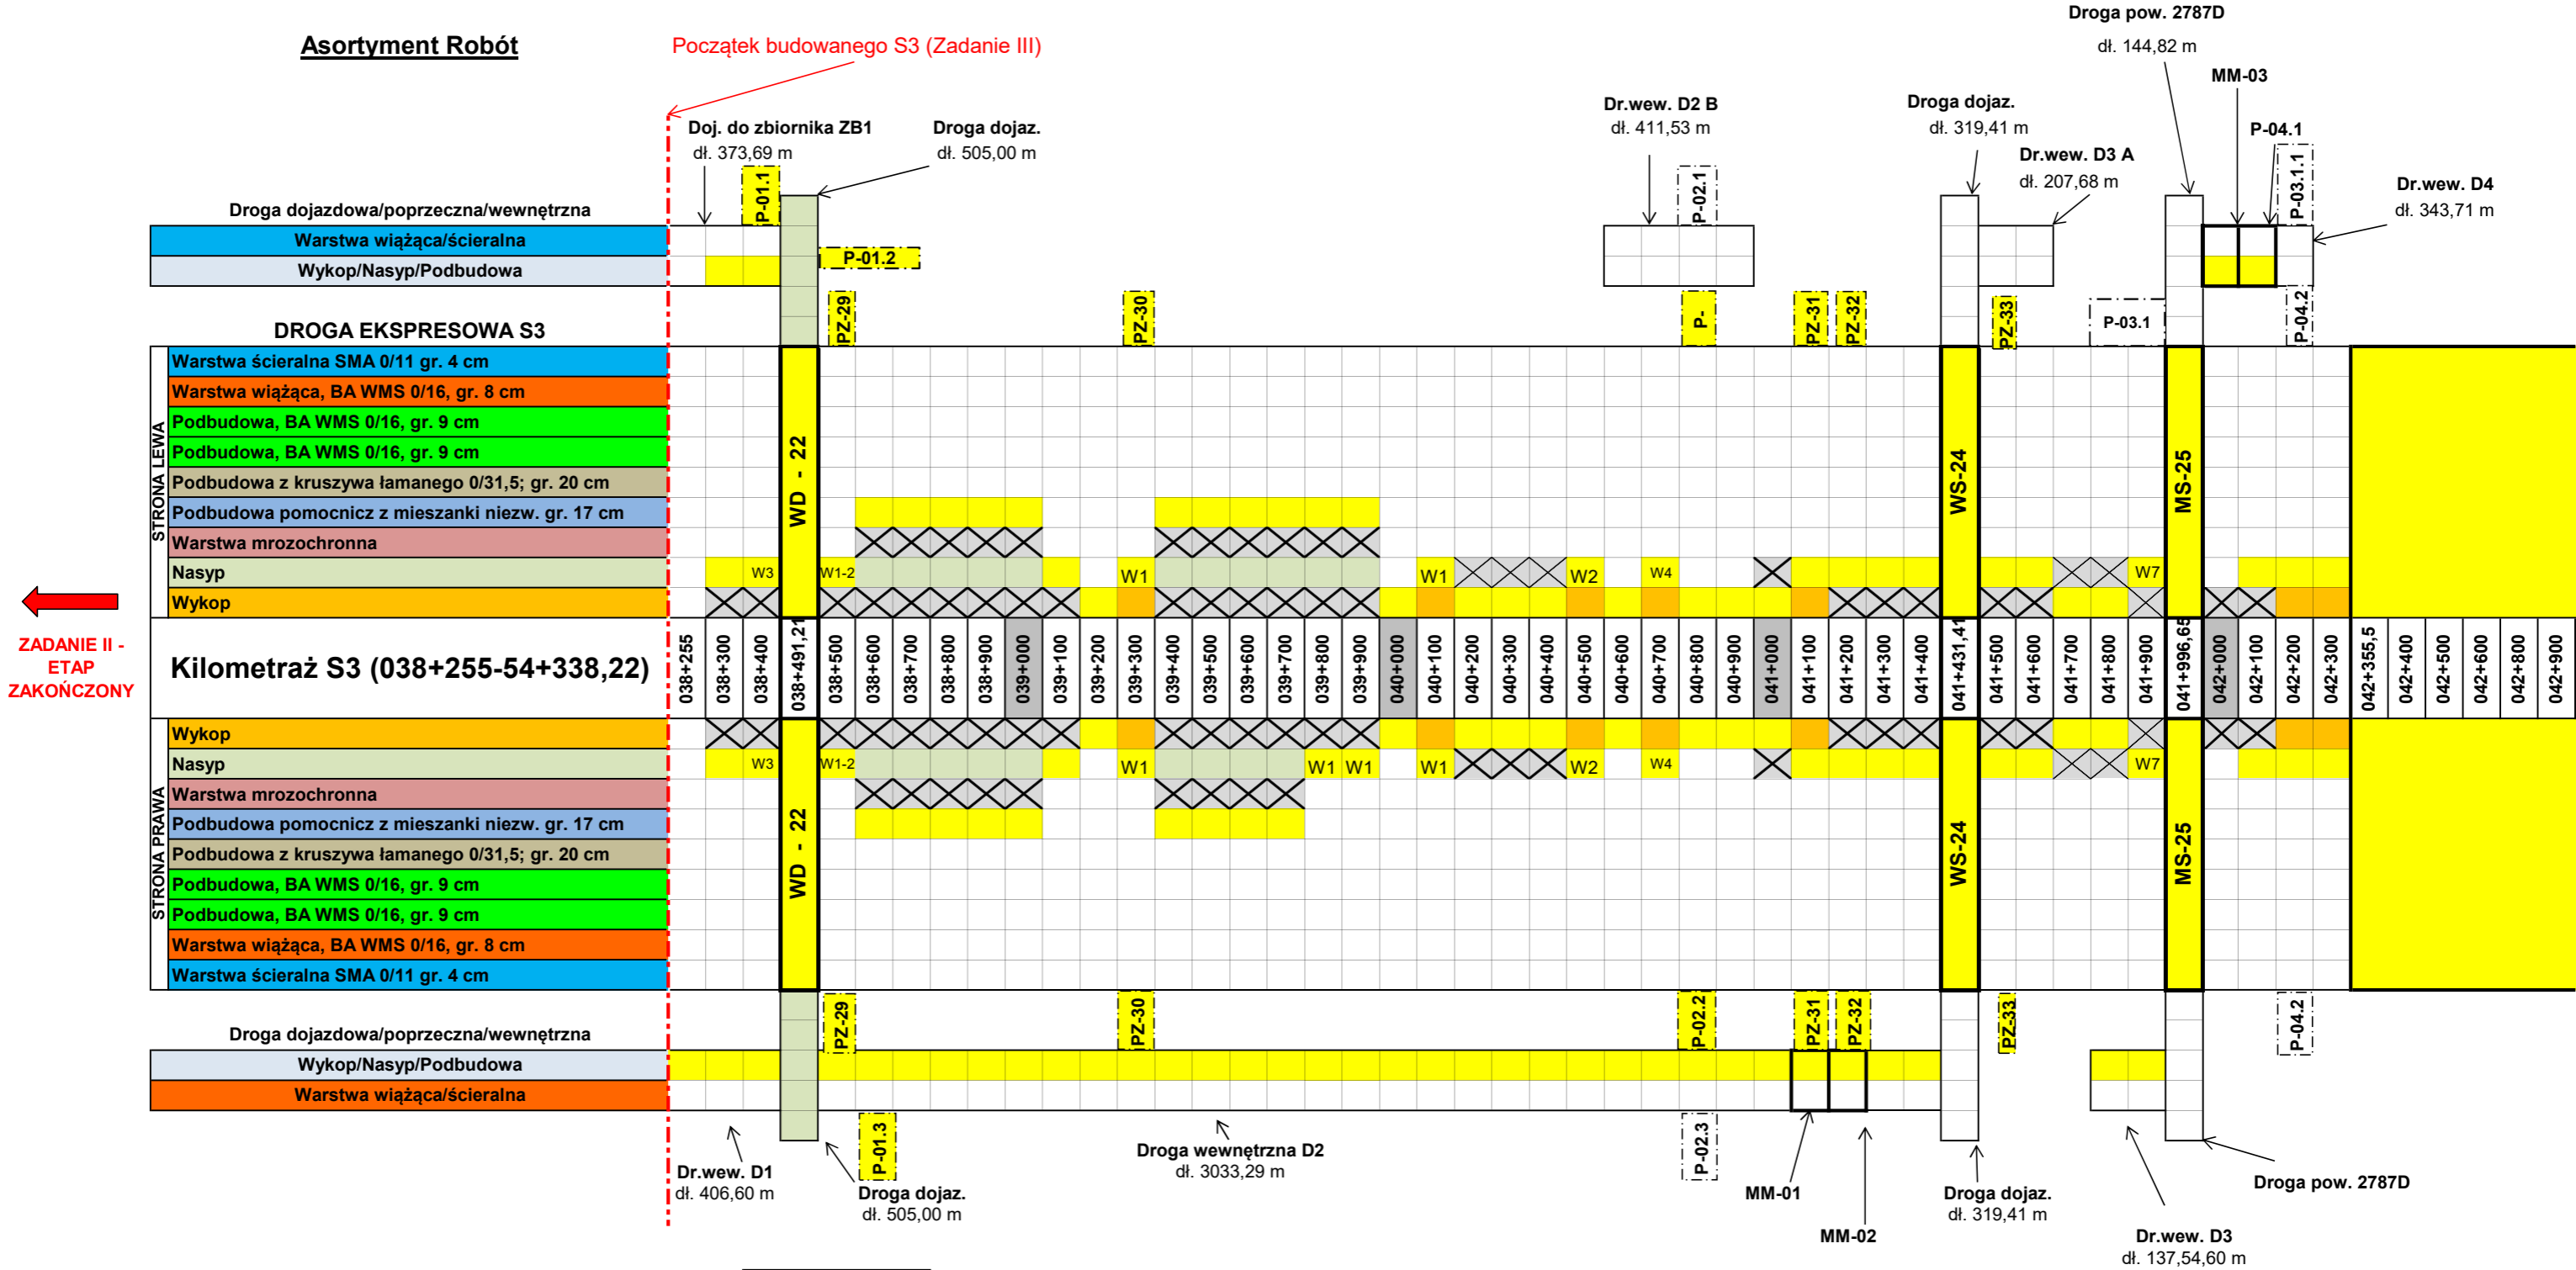

ZADANIE II - ETAP ZAKOŃCZONY

Legenda:

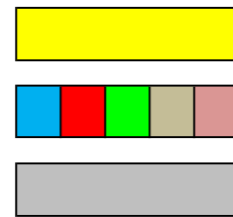

ROBOTY W TRAKCIE

ROBOTY WYKONANE DROGI

ROBOTY WYKONANE OBIEKTY



brak konieczności wykonywania robót



warstwa nasypu

Droga pow. 2787D
dł. 144,82 m

Dr. wew. D2 B
dł. 411,53 m

Droga dojazd.
dł. 319,41 m

Dr. wew. D3 A
dł. 207,68 m

Dr. wew. D4
dł. 343,71 m

Doj. do zbiornika ZB1
dł. 373,69 m

Droga dojazd.
dł. 505,00 m

Kilometraż S3 (038+255-54+338,22)

Dr. wew. D1
dł. 406,60 m

Droga dojazd.
dł. 505,00 m

Droga wewnętrzna D2
dł. 3033,29 m

MM-01

MM-02

Droga dojazd.
dł. 319,41 m

Dr. wew. D3
dł. 137,54,60 m

Droga pow. 2787D