


WD-22

km 38+491,21




Legenda: Stana na dzień 22.05.2022 r.

-  Roboty w trakcie wykonywania
-  Roboty zakończone

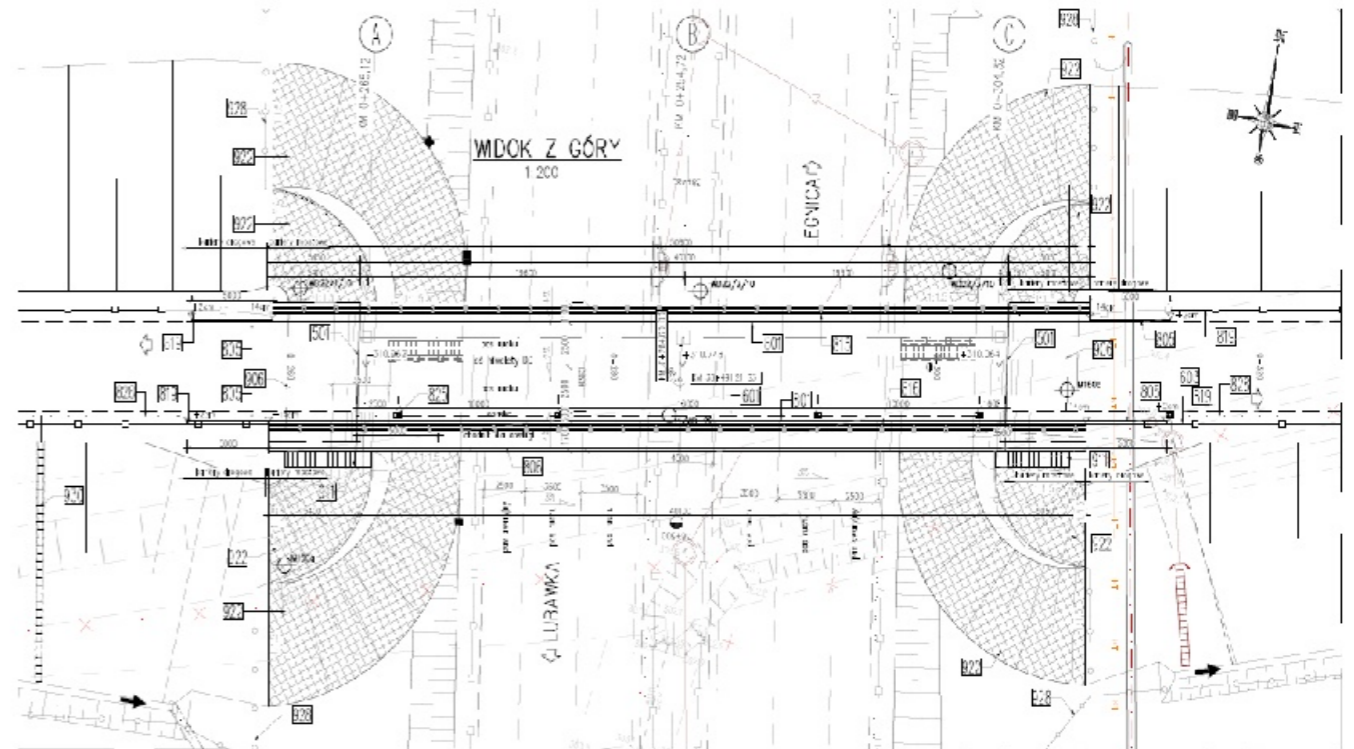

WS-24

km 41+431,41

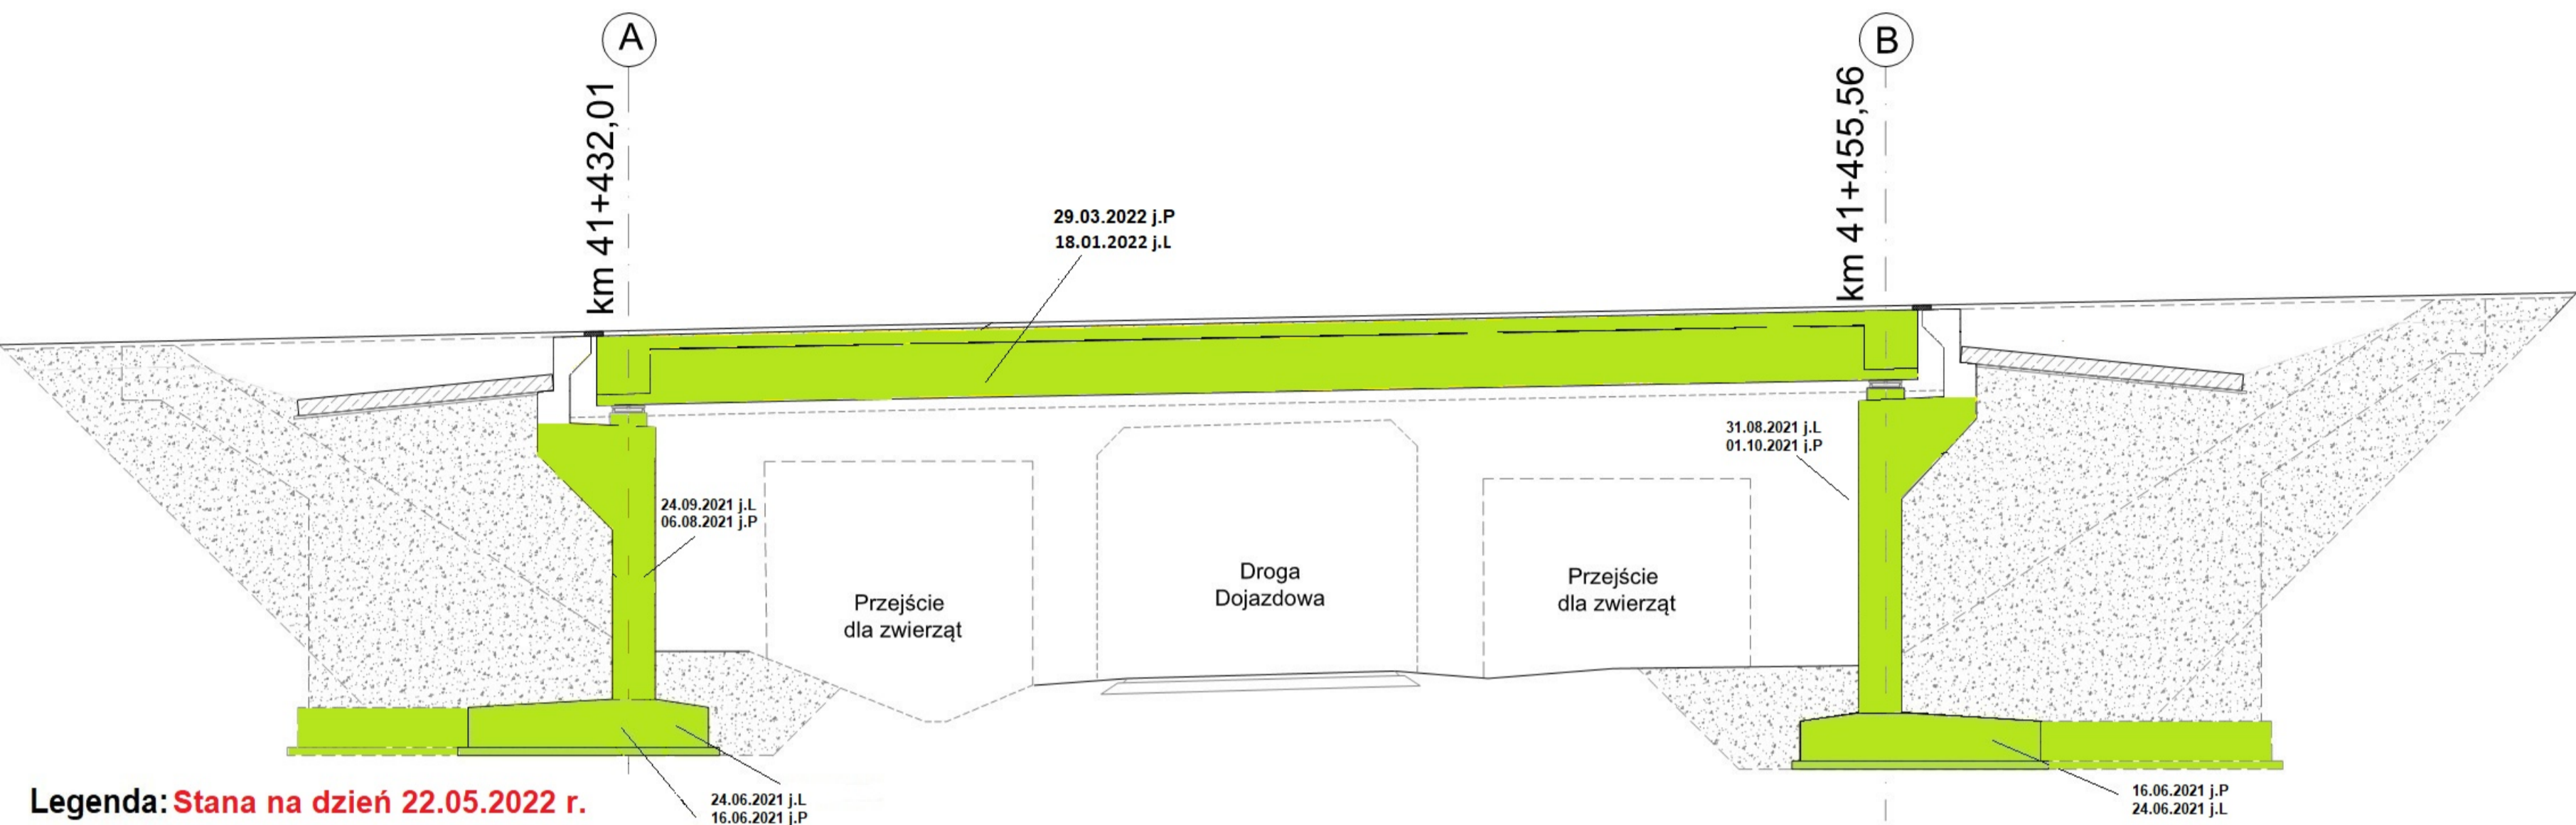




Legenda: Stana na dzień 22.05.2022 r.

- Roboty w trakcie wykonywania
- Roboty zakończone




MS-25

km 41+996,65

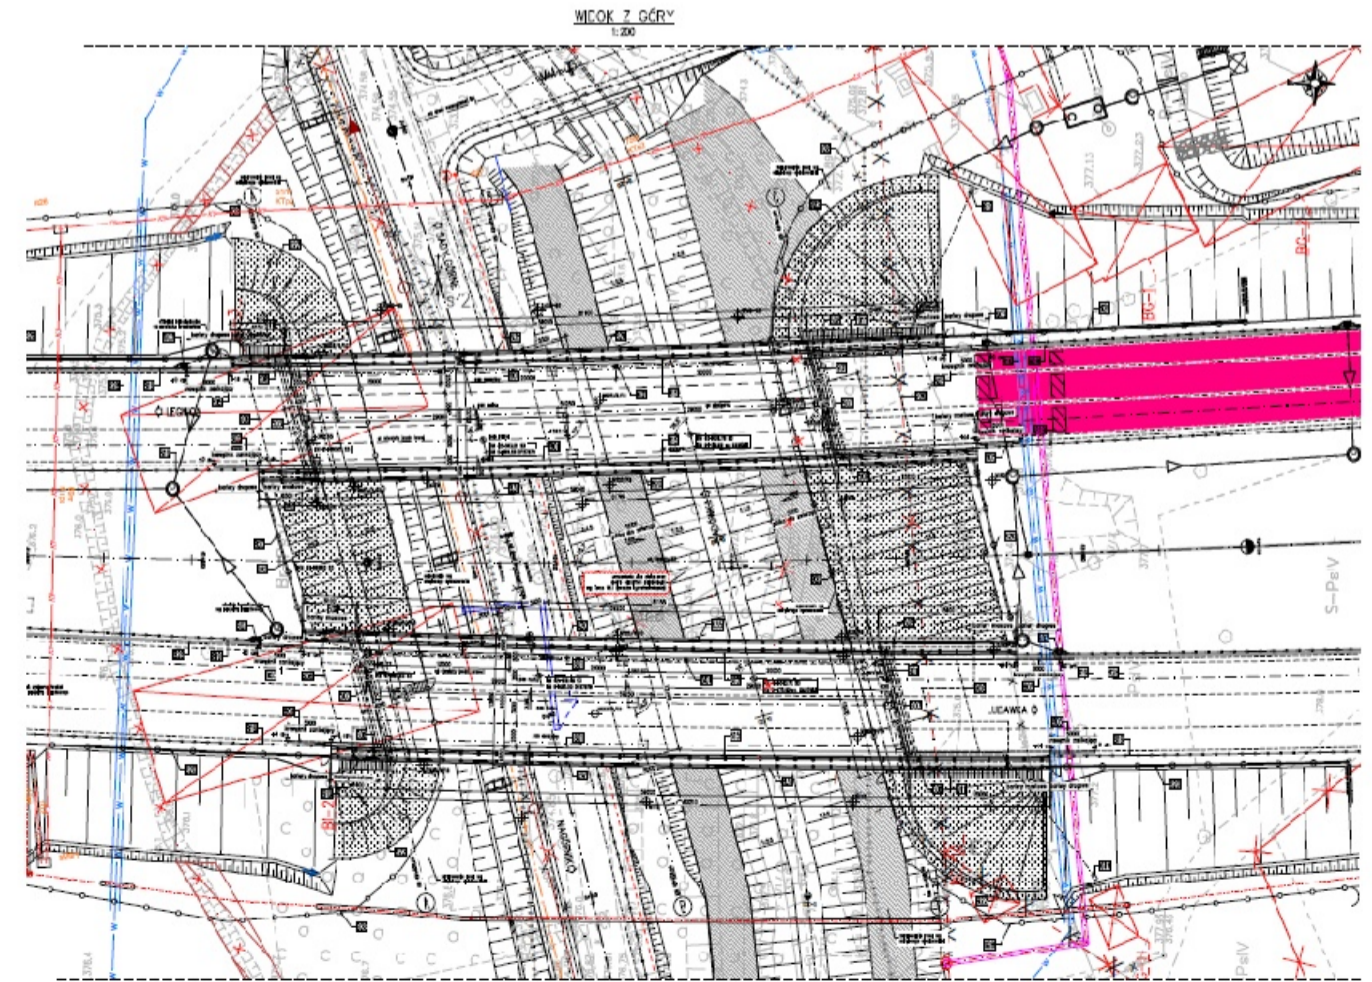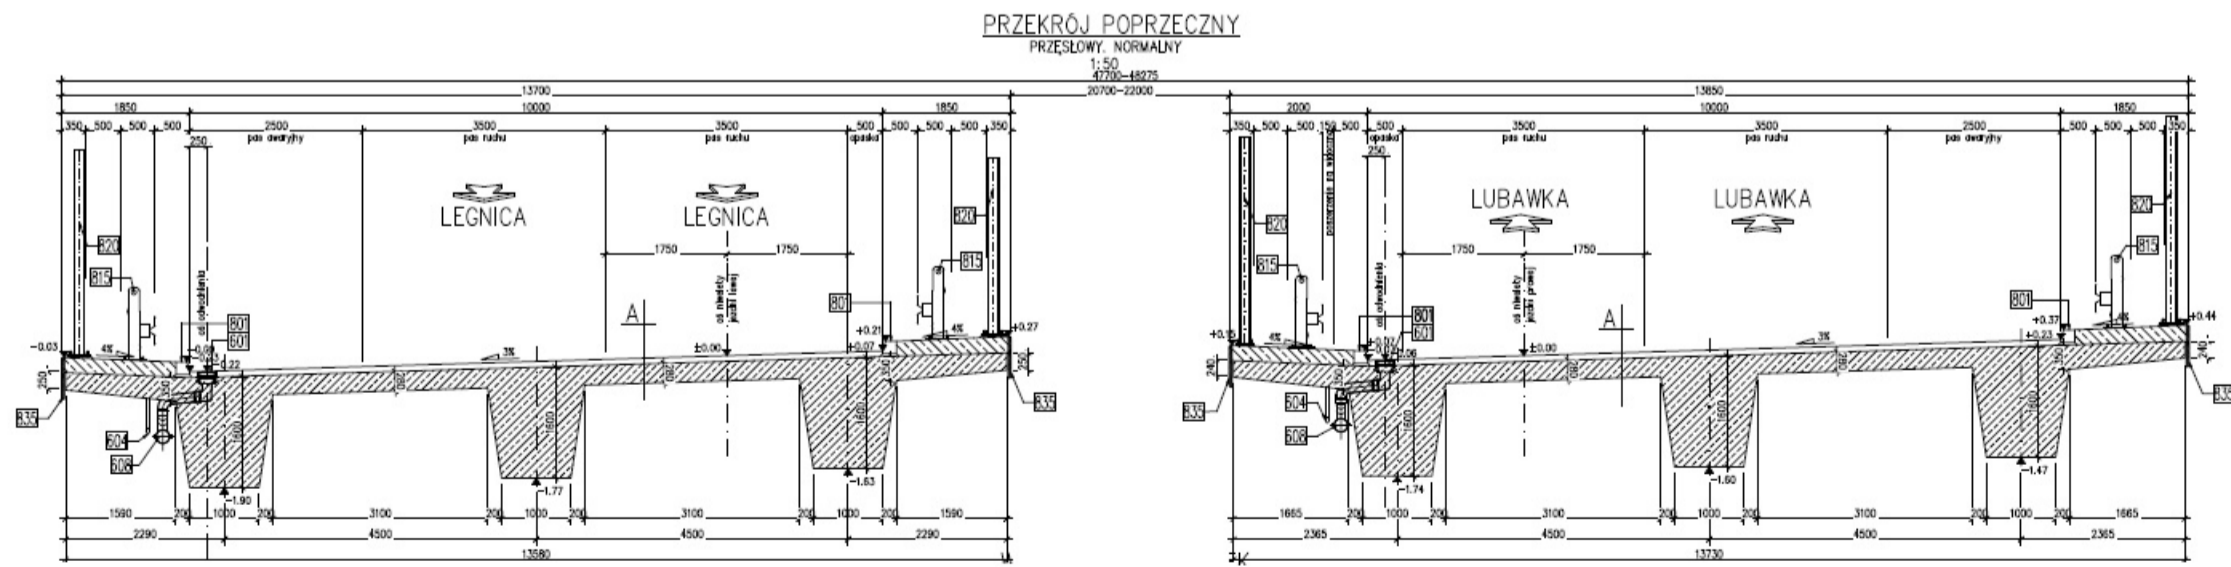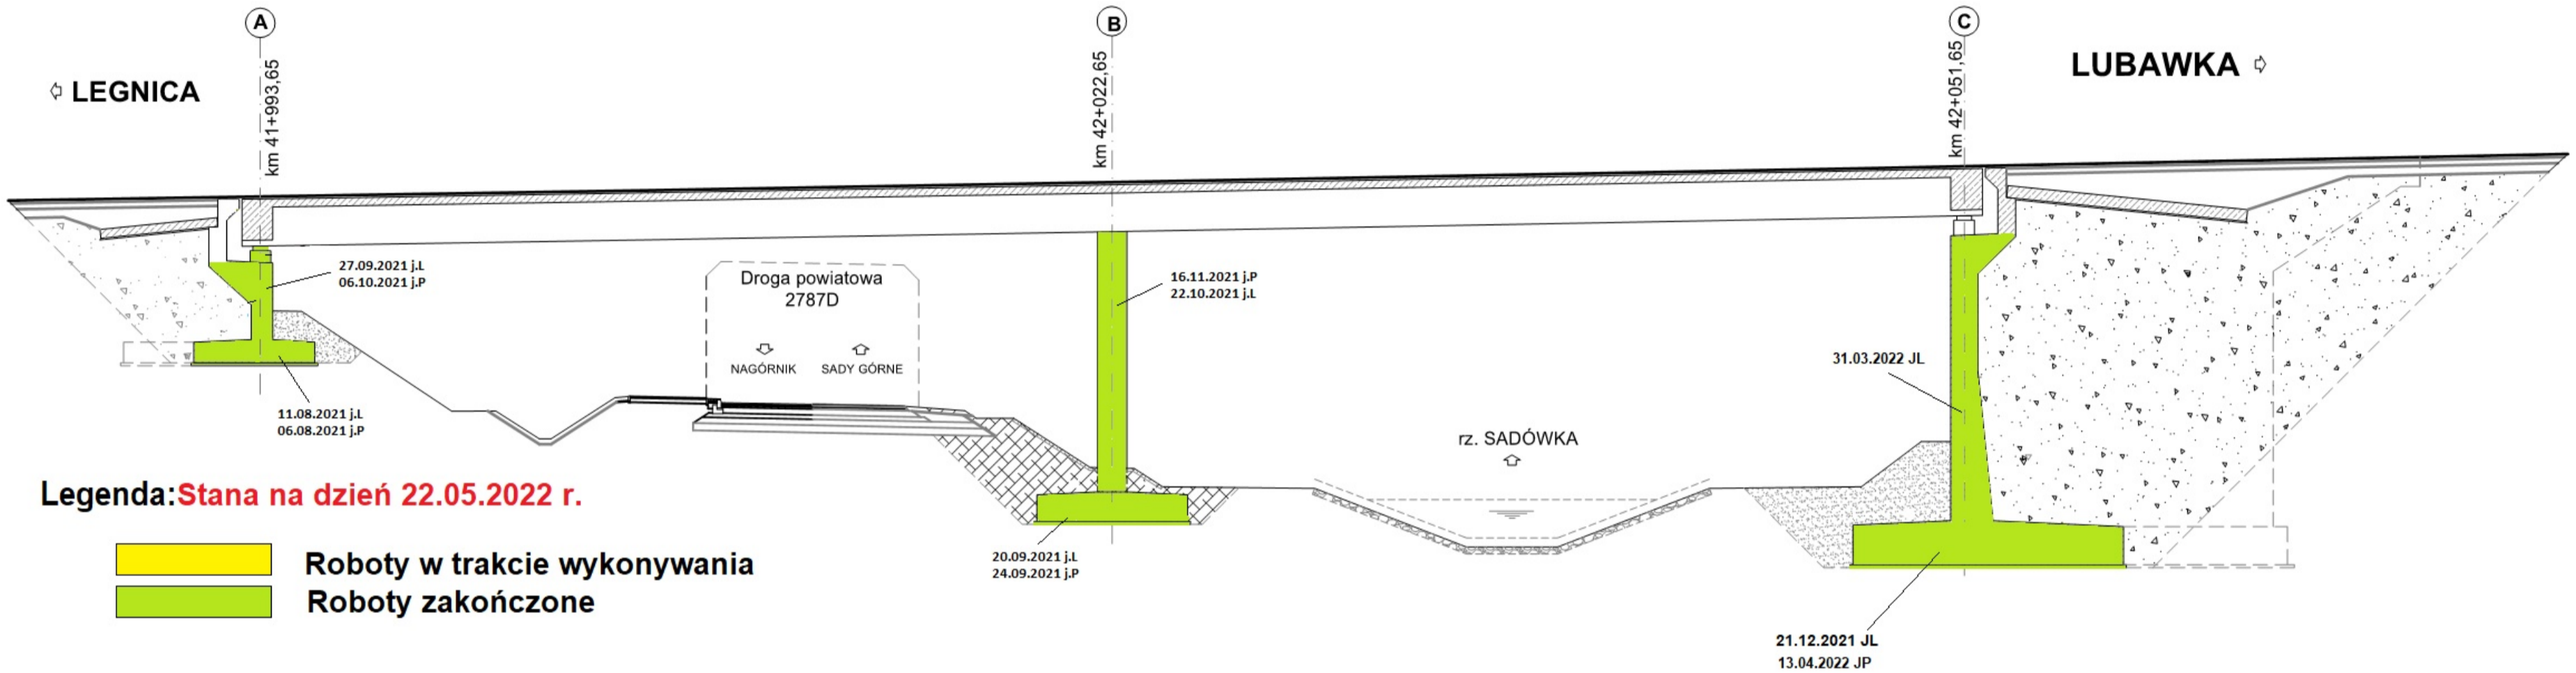

WD-27



km 44+702,77

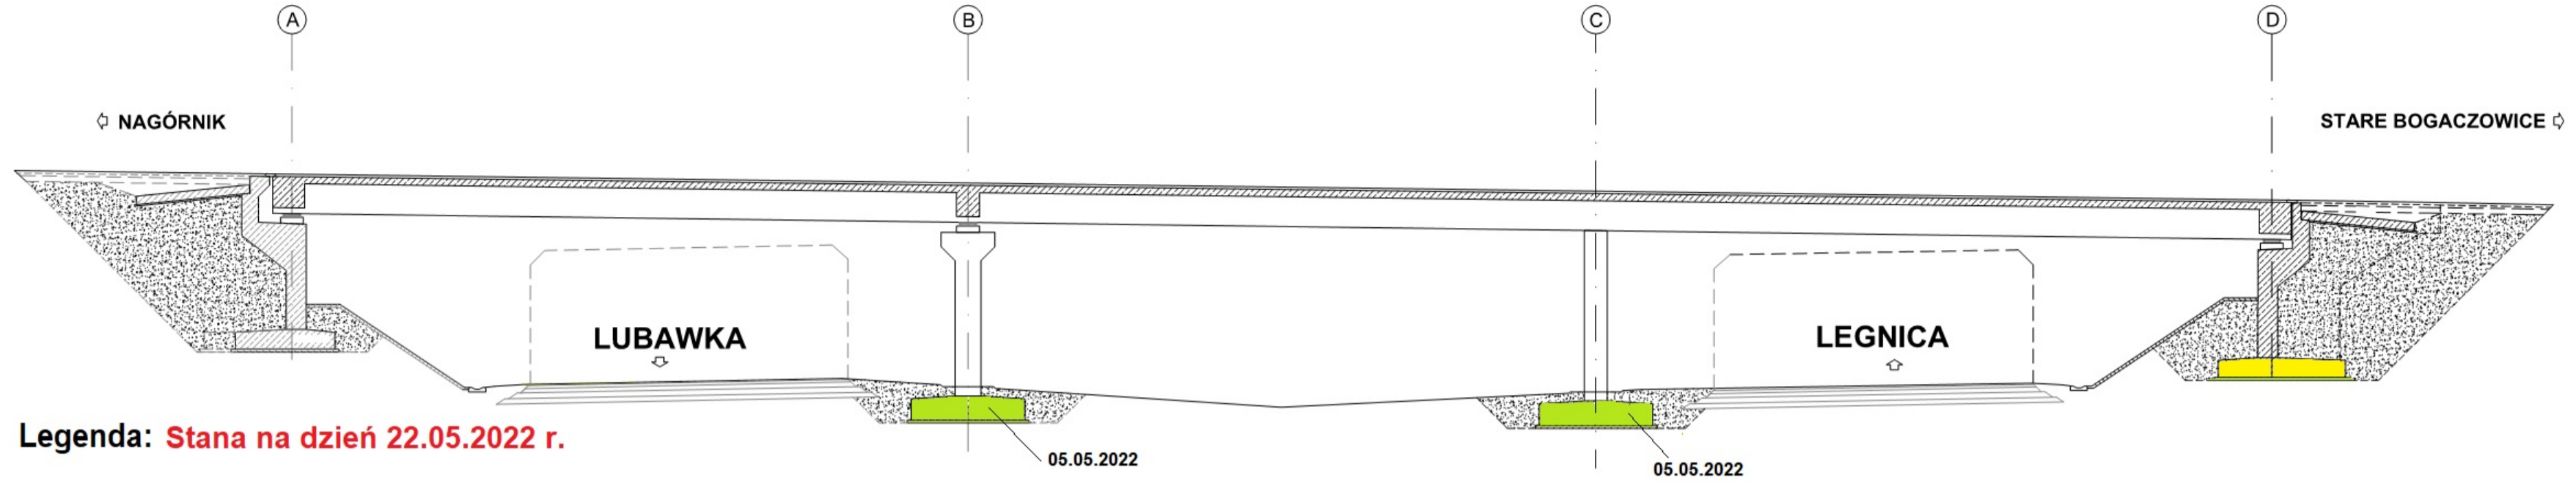

Legenda: **Stana na dzień 22.05.2022 r.**




- Roboty w trakcie wykonywania
- Roboty zakończone

PRZEKRÓJ POPRZECZNY
Z WIDOKIEM NA FILAR
1:50

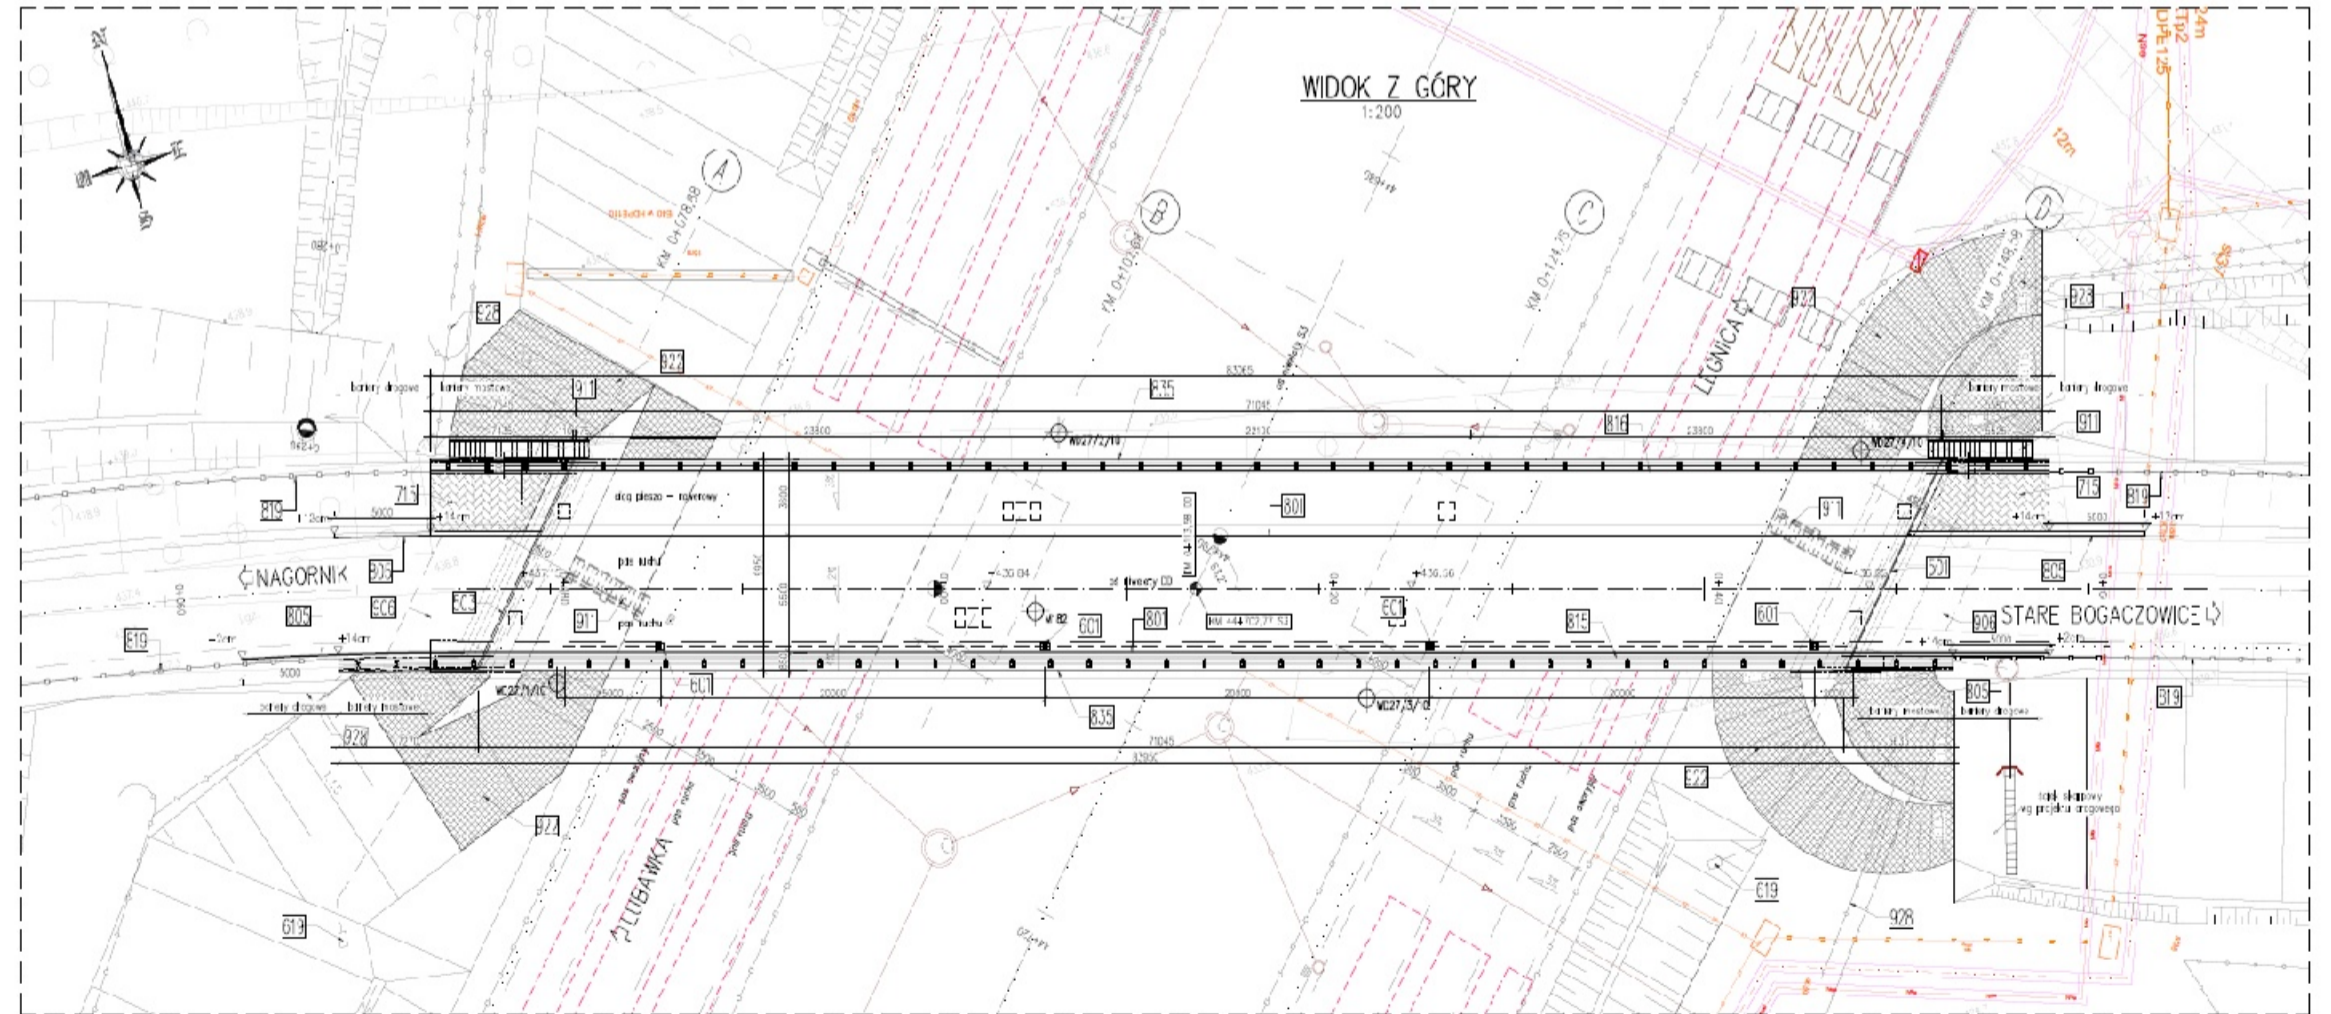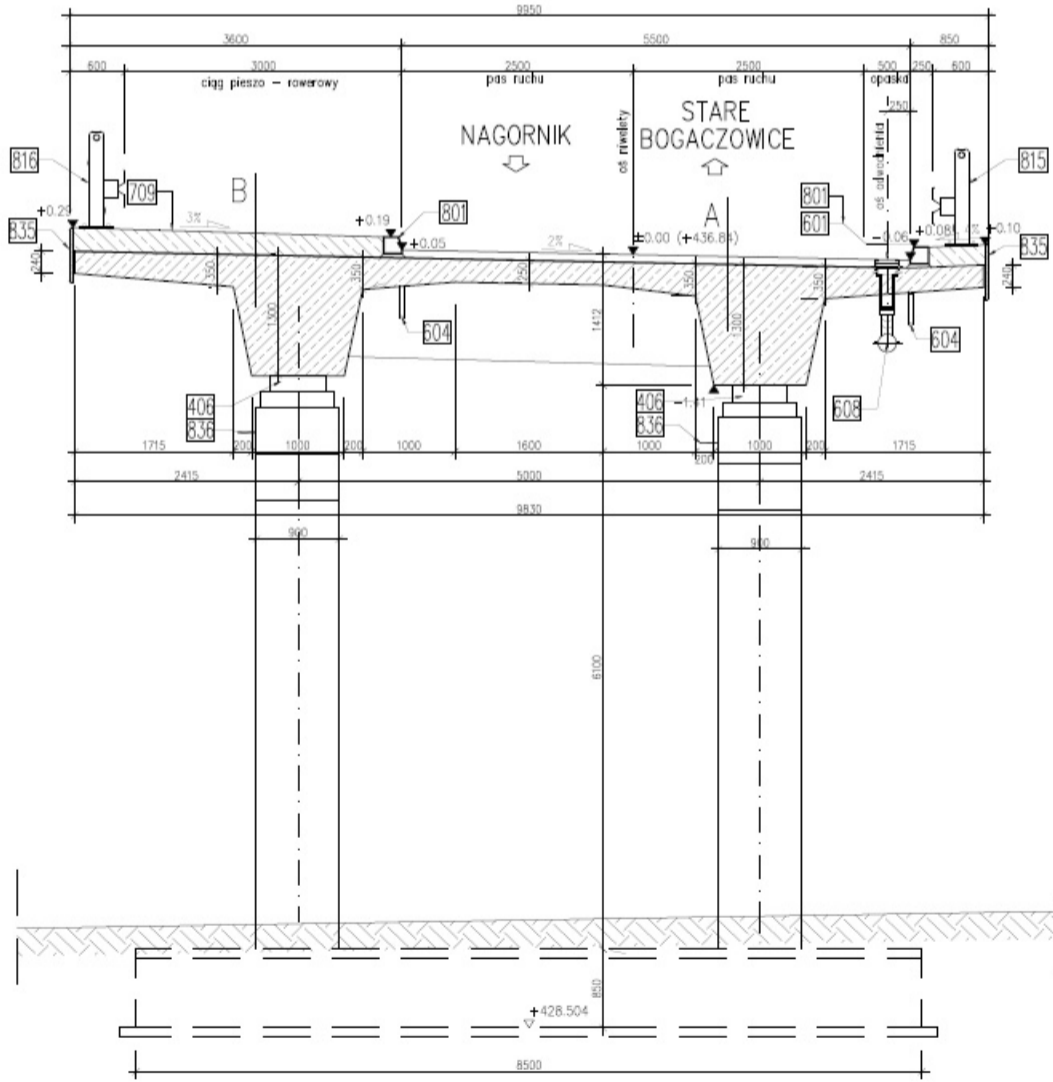

PG-29


km 46+743,46

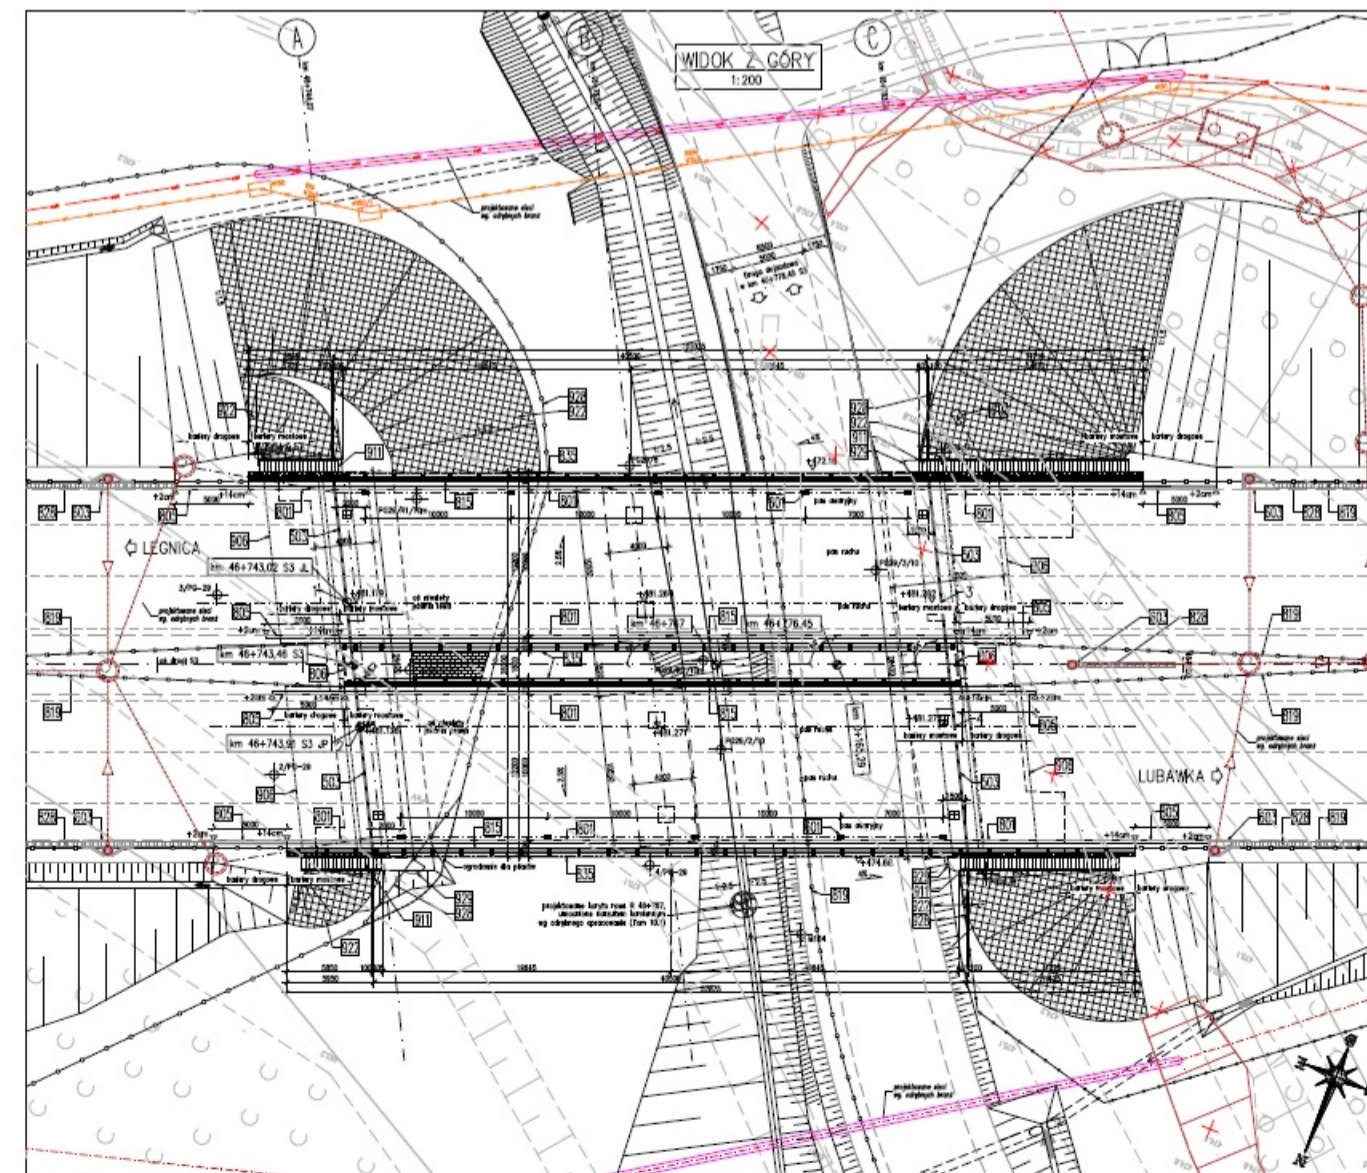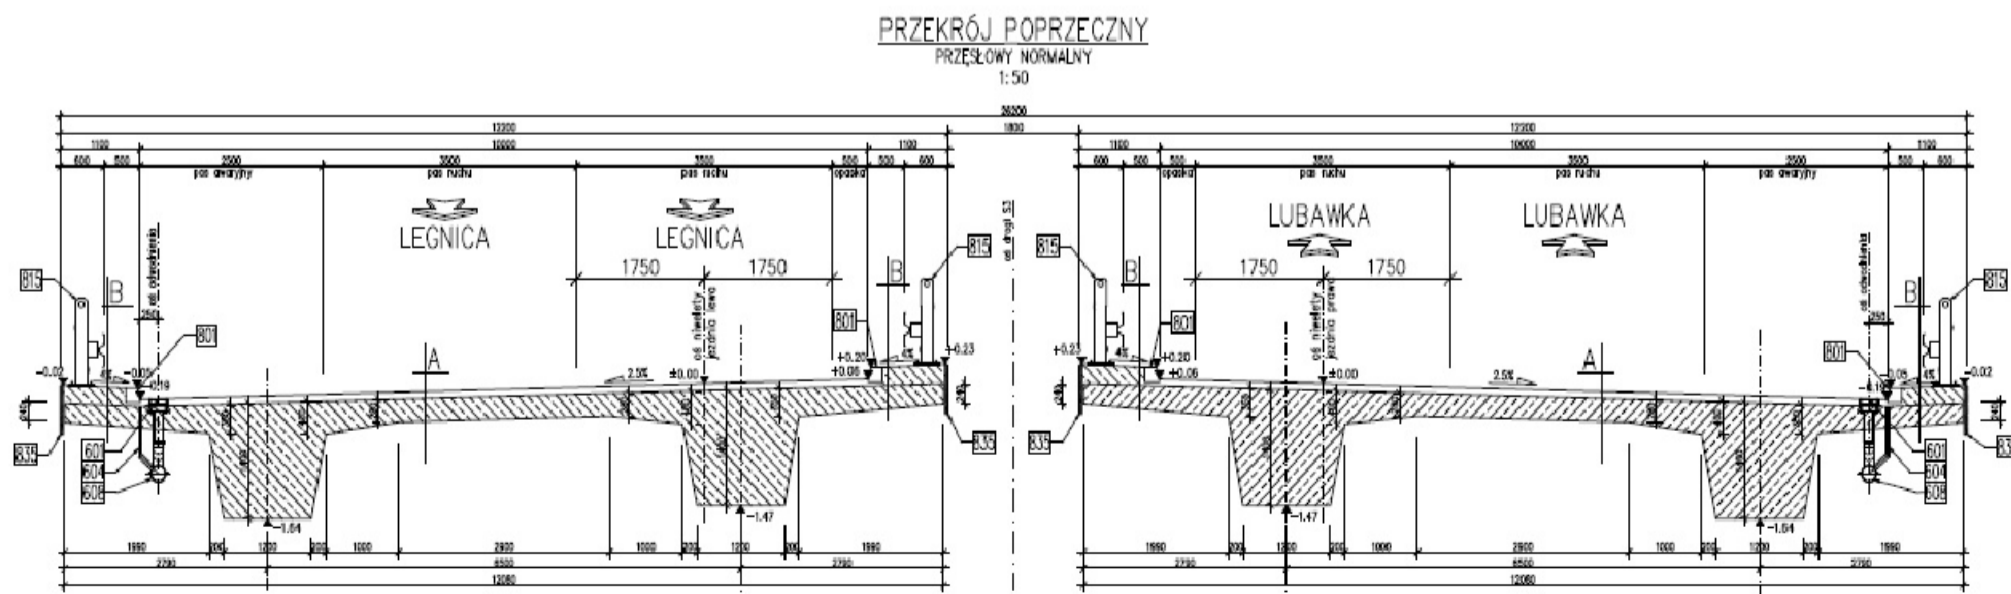
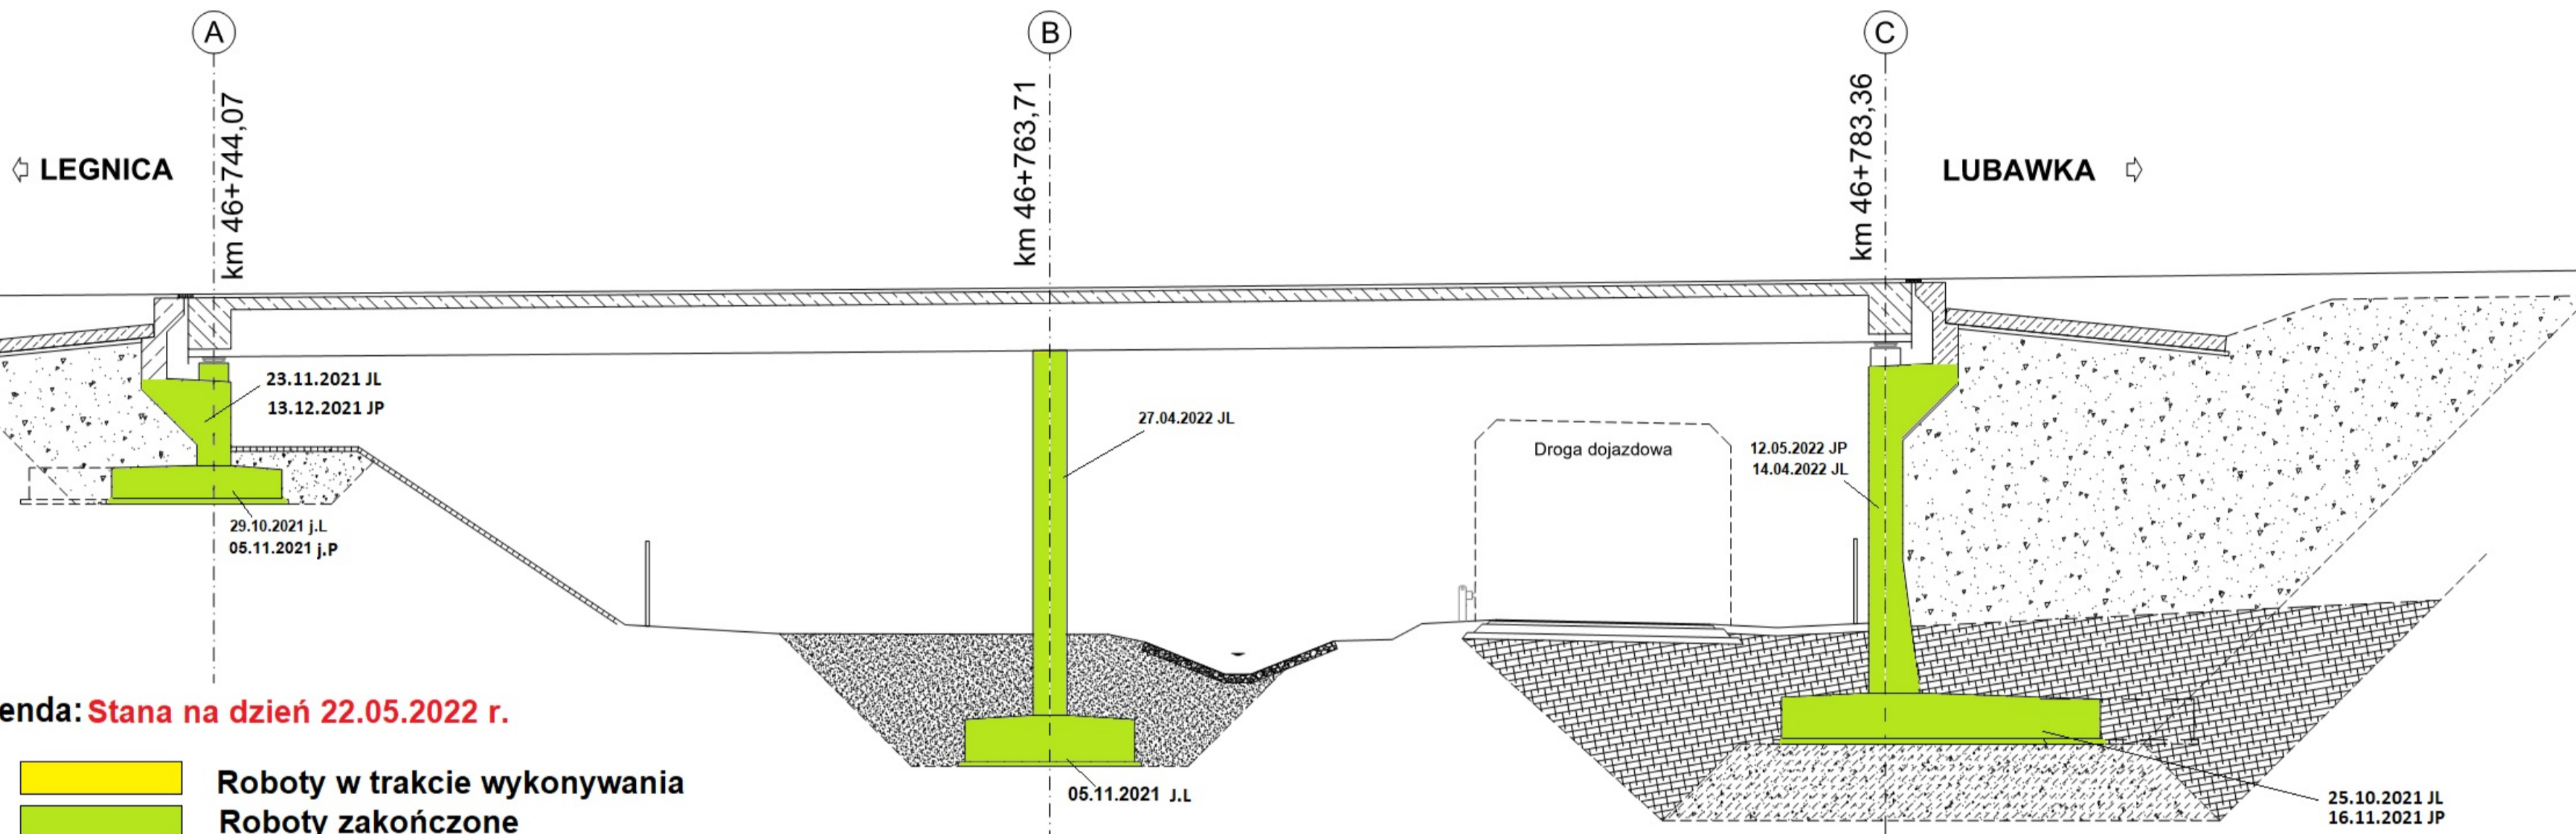


WS-30

km 46+908.42




Legenda: **Stana na dzień 22.05.2022 r.**

-  Roboty w trakcie wykonywania
-  Roboty zakończone

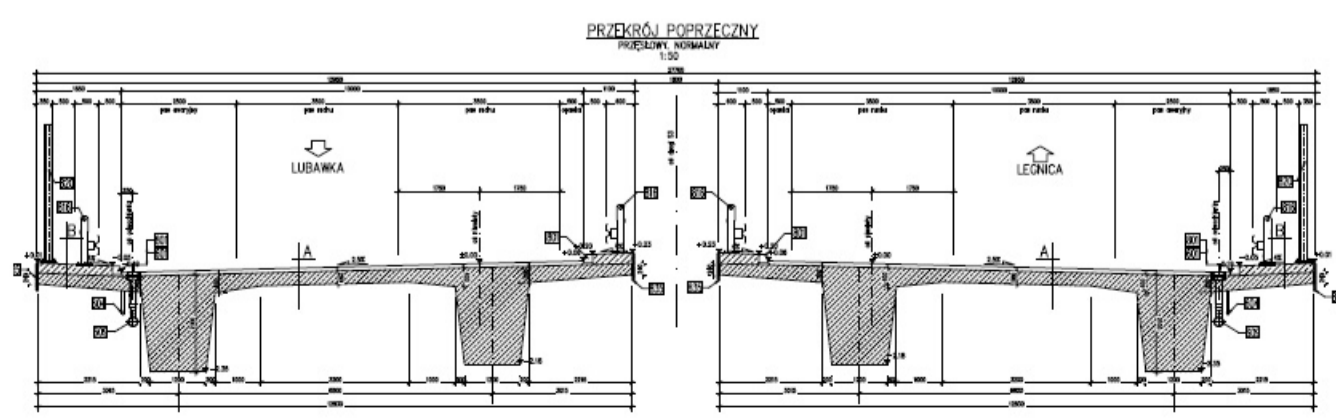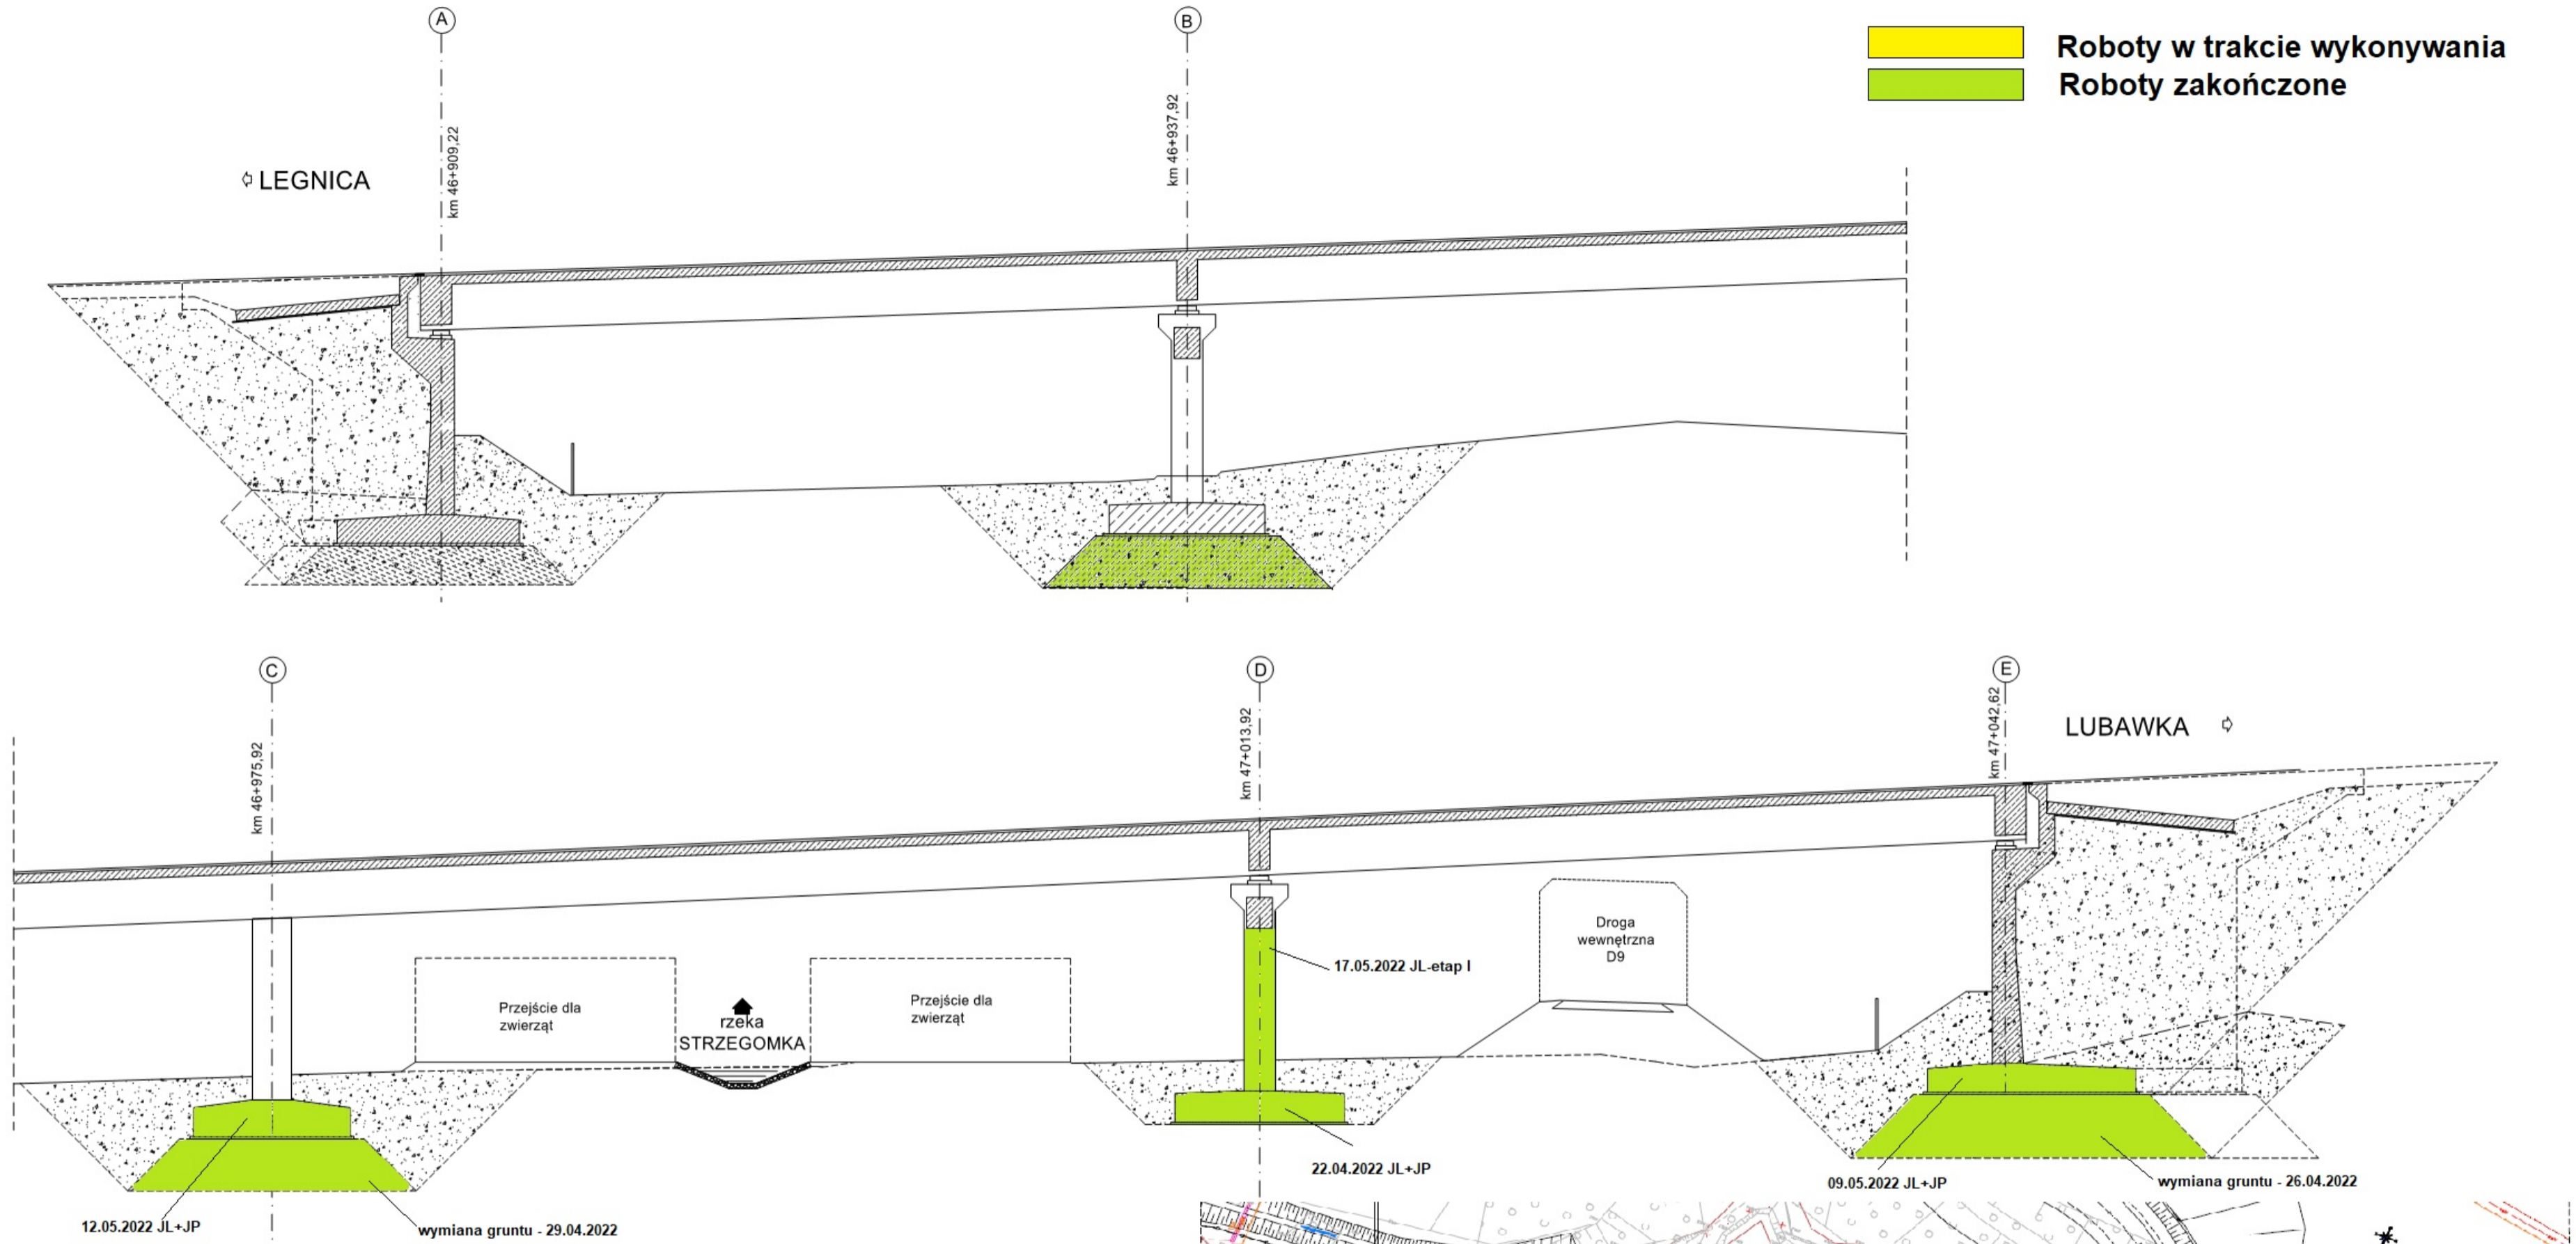

TUNEL TS-32

km 48+680,00 - 49+000,00

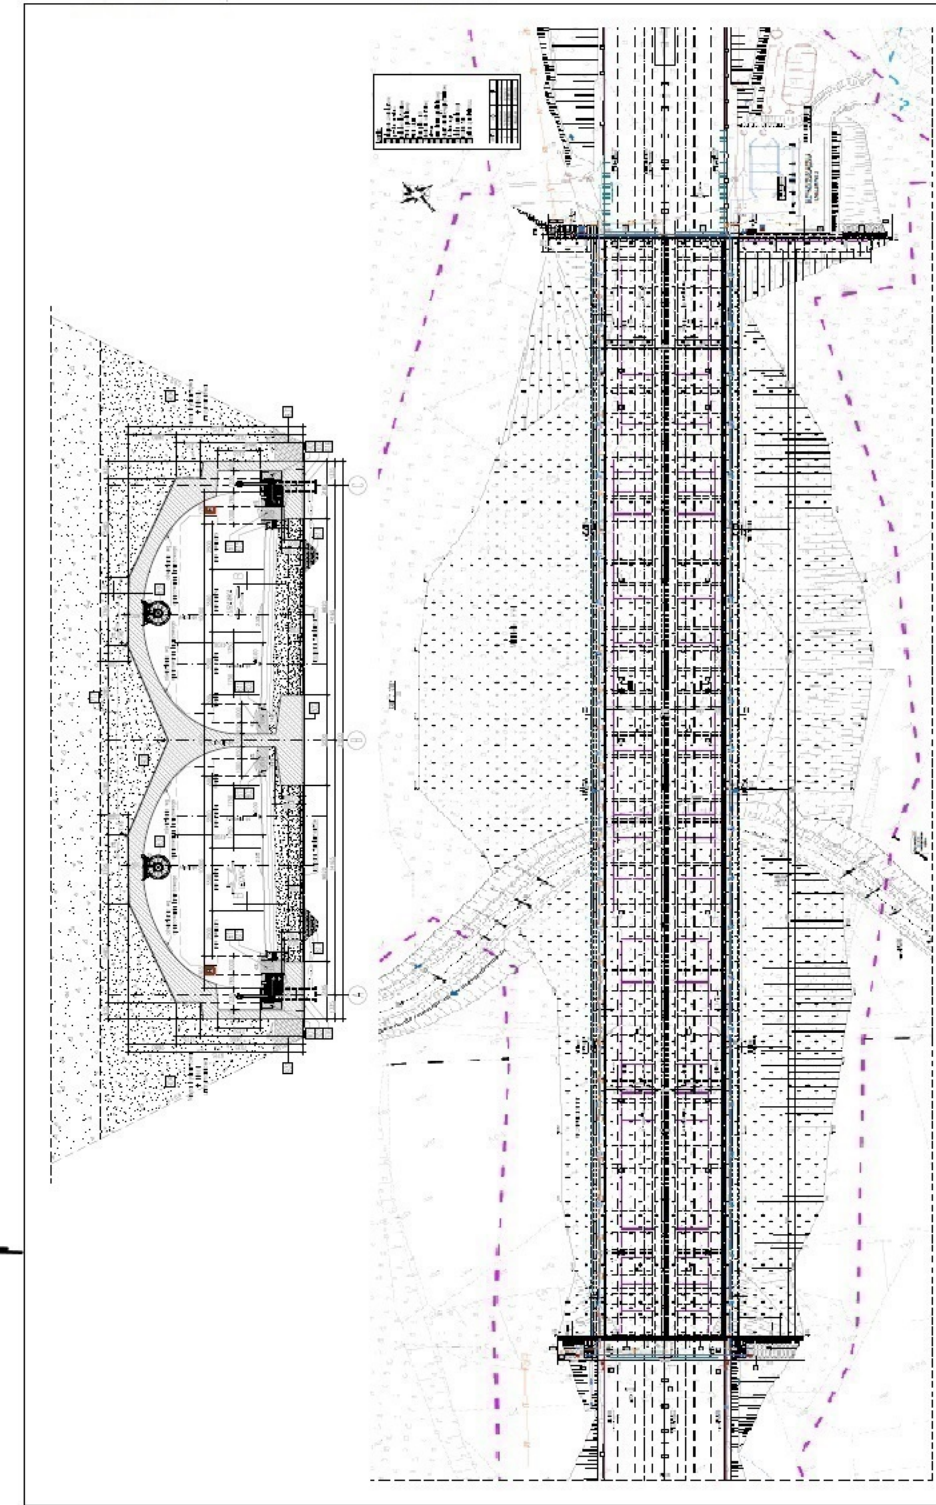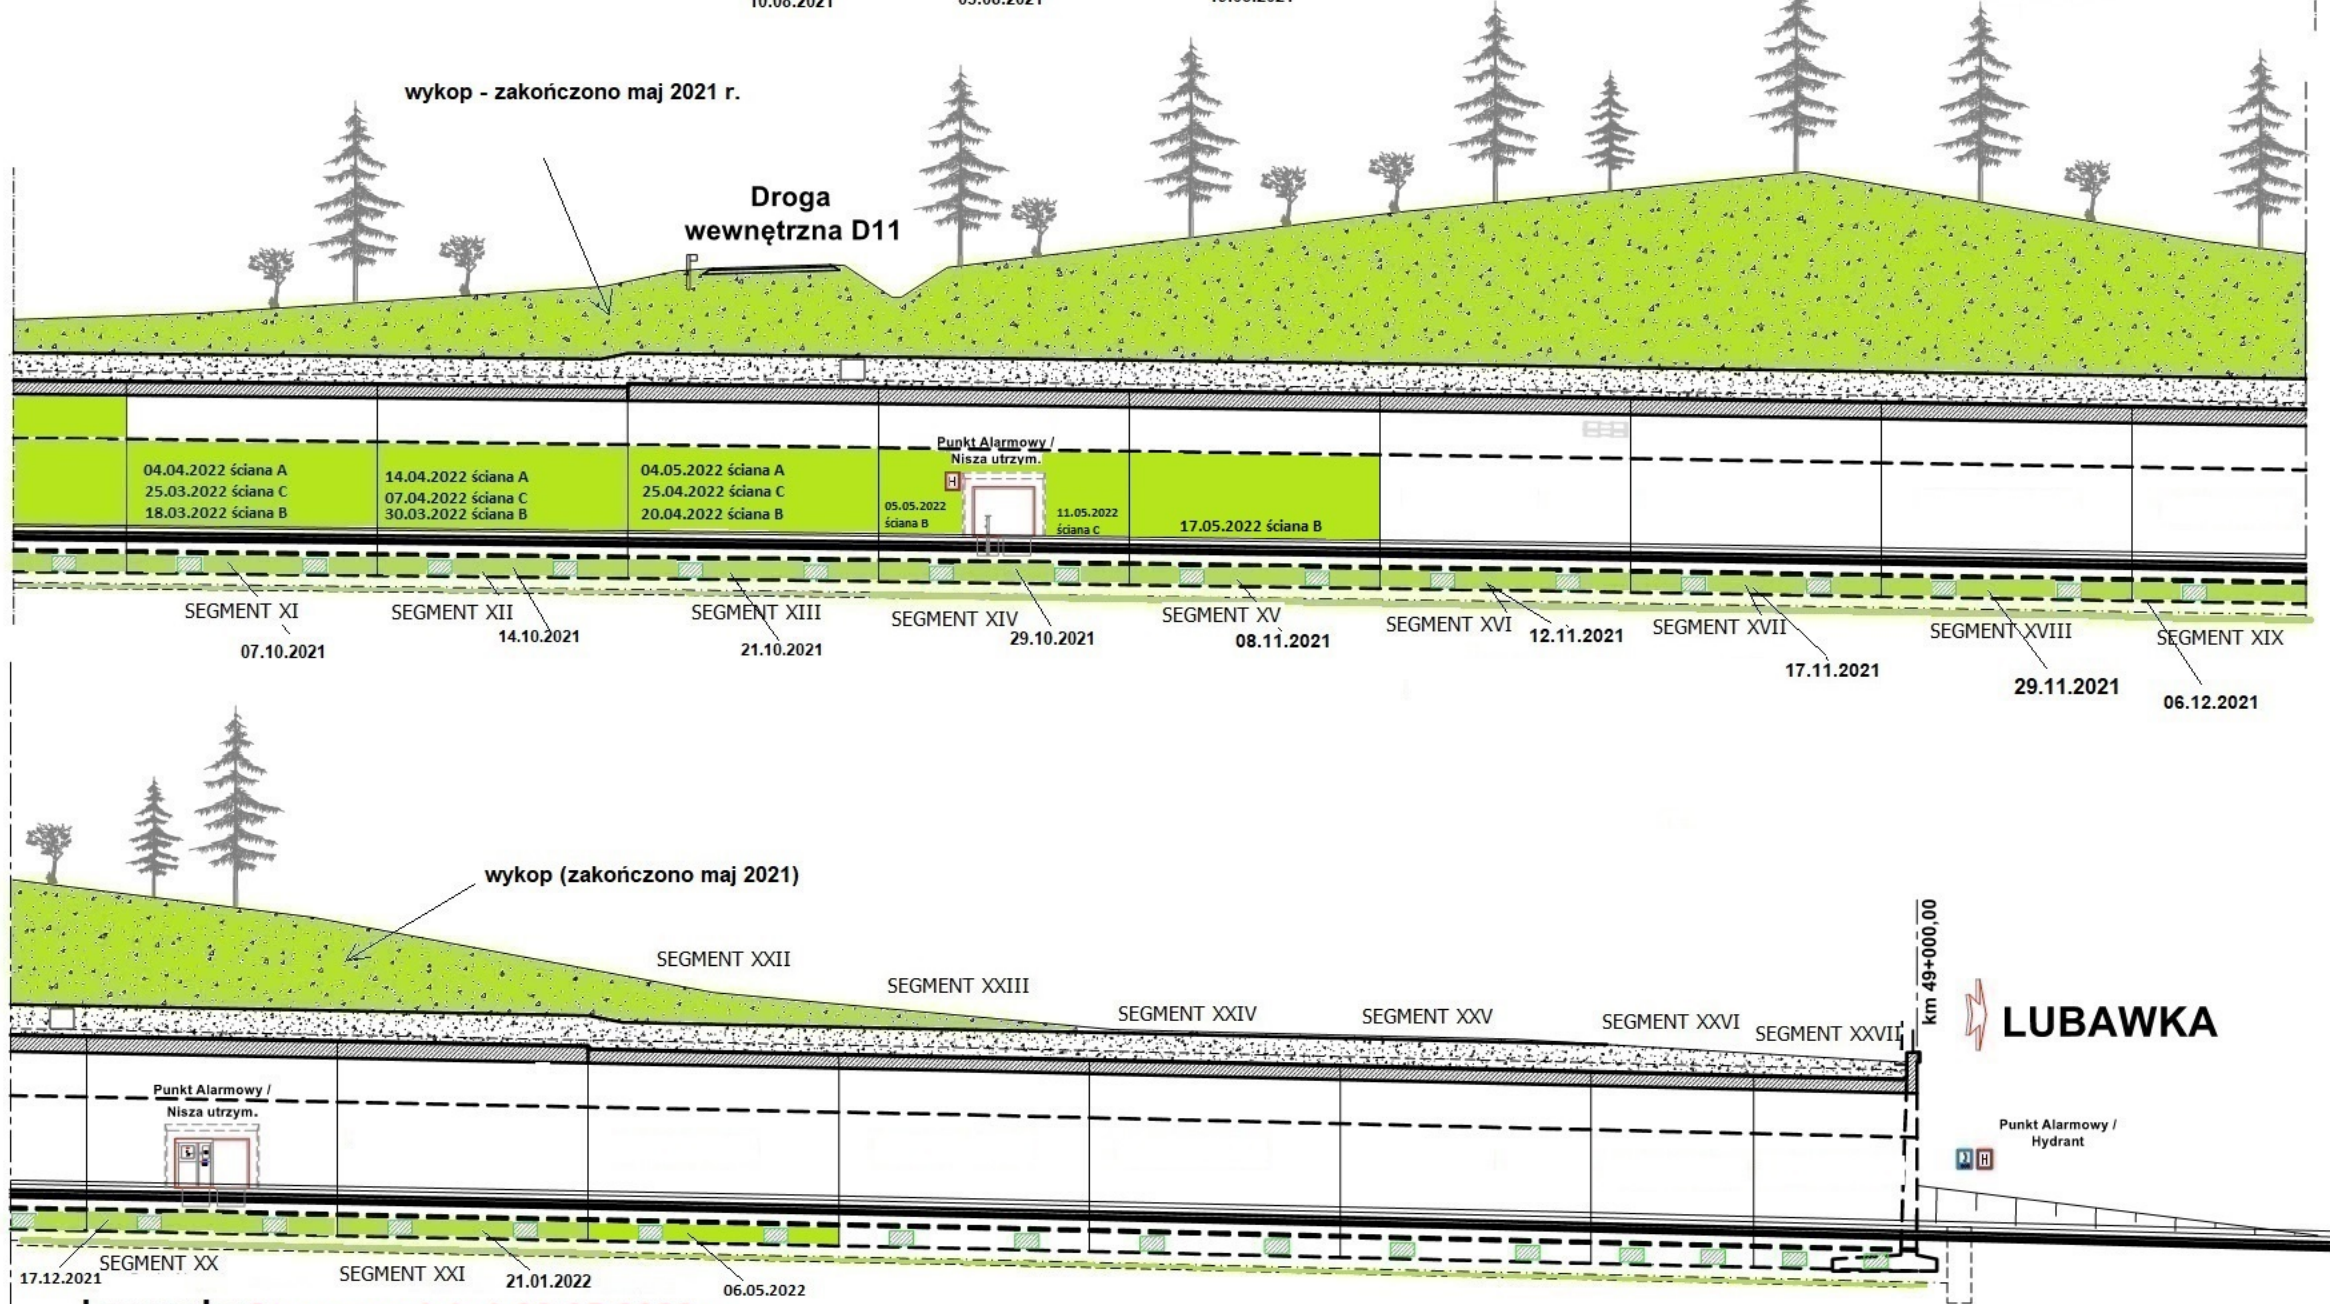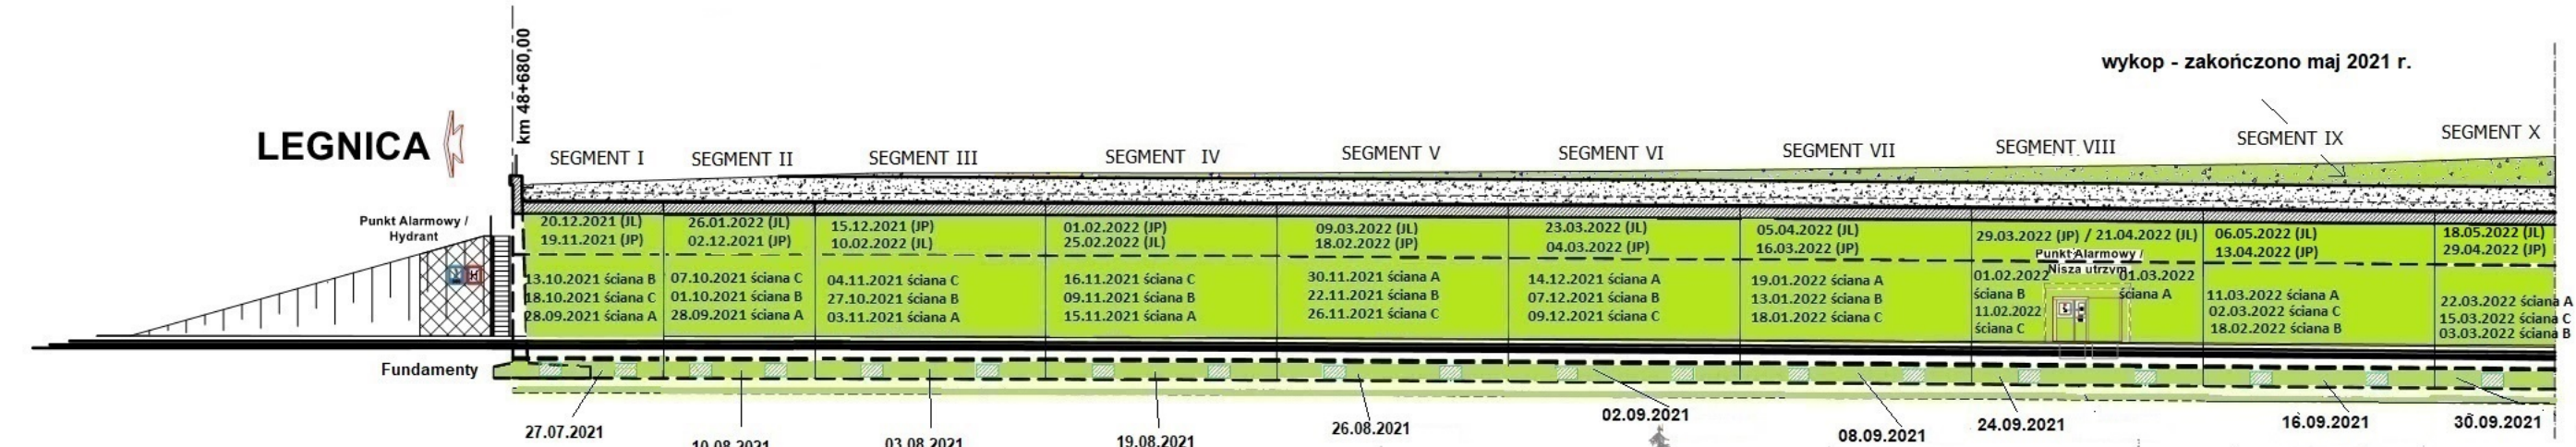

Legenda: Stana na dzień 22.05.2022 r.


- Roboty w trakcie wykonywania
- Roboty zakończone

PG 10.1

km 50+097,00

← LEGNICA

LUBAWKA →

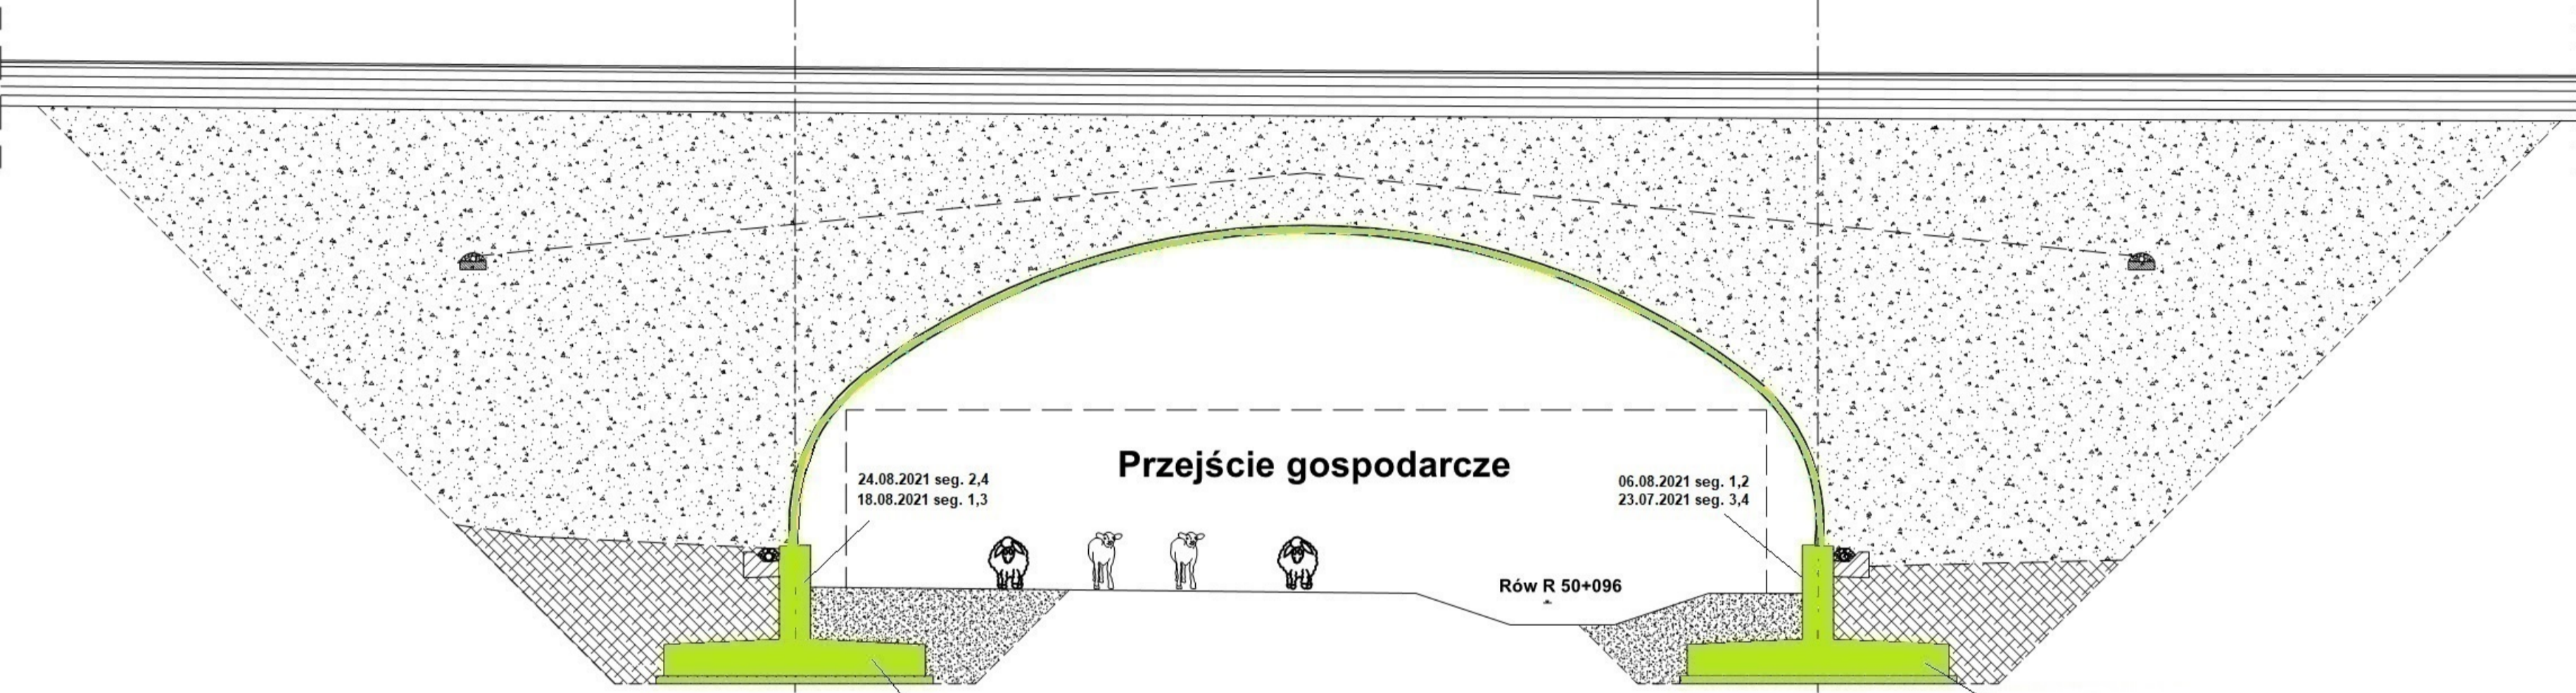

24.08.2021 seg. 2,4
18.08.2021 seg. 1,3

06.08.2021 seg. 1,2
23.07.2021 seg. 3,4



Rów R 50+096

Legenda: **Stana na dzień 22.05.2022 r.**


- Roboty w trakcie wykonywania
- Roboty zakończone

05.07.2021 seg. 1,3
24.06.2021 seg. 2,4

08.07.2021 seg. 1,3
29.07.2021 seg. 2,4

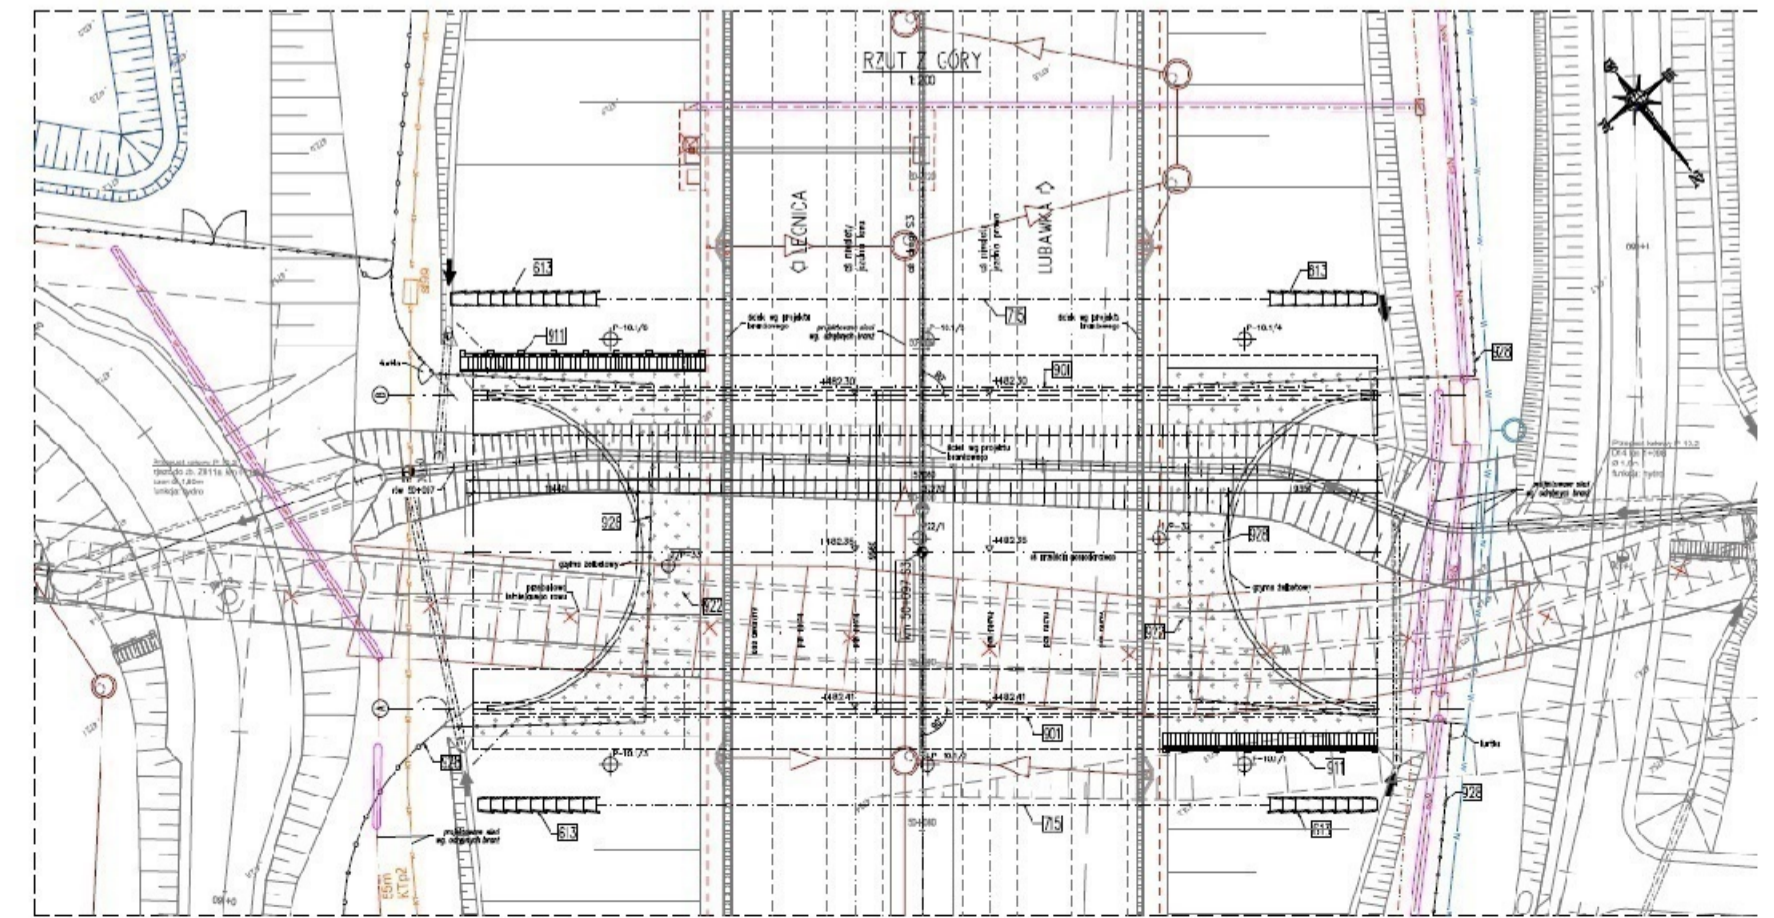
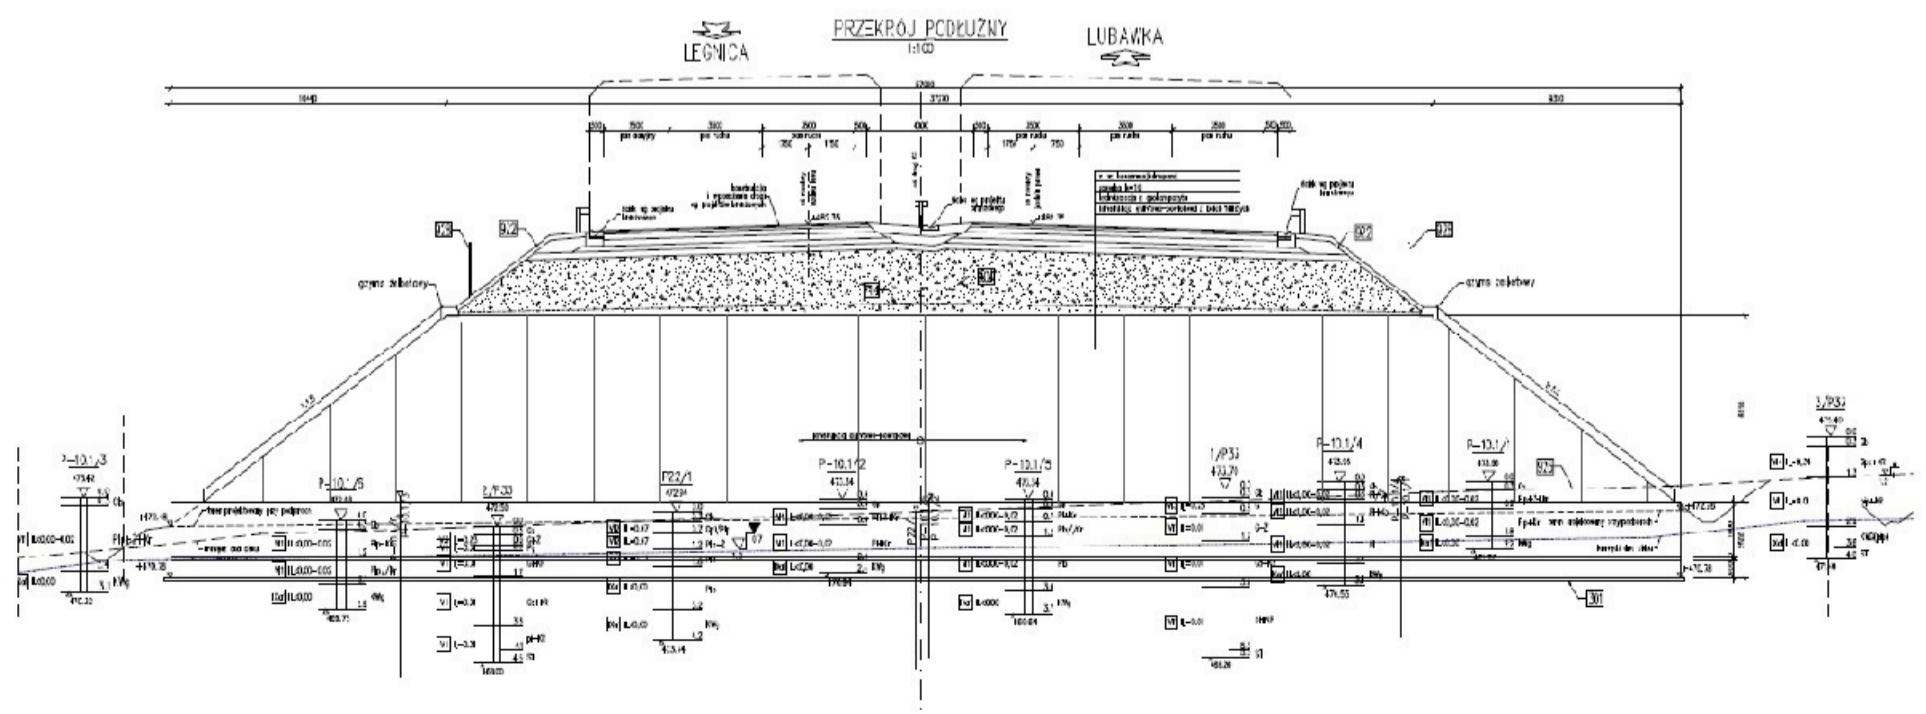


WS-33
km 49+530,70

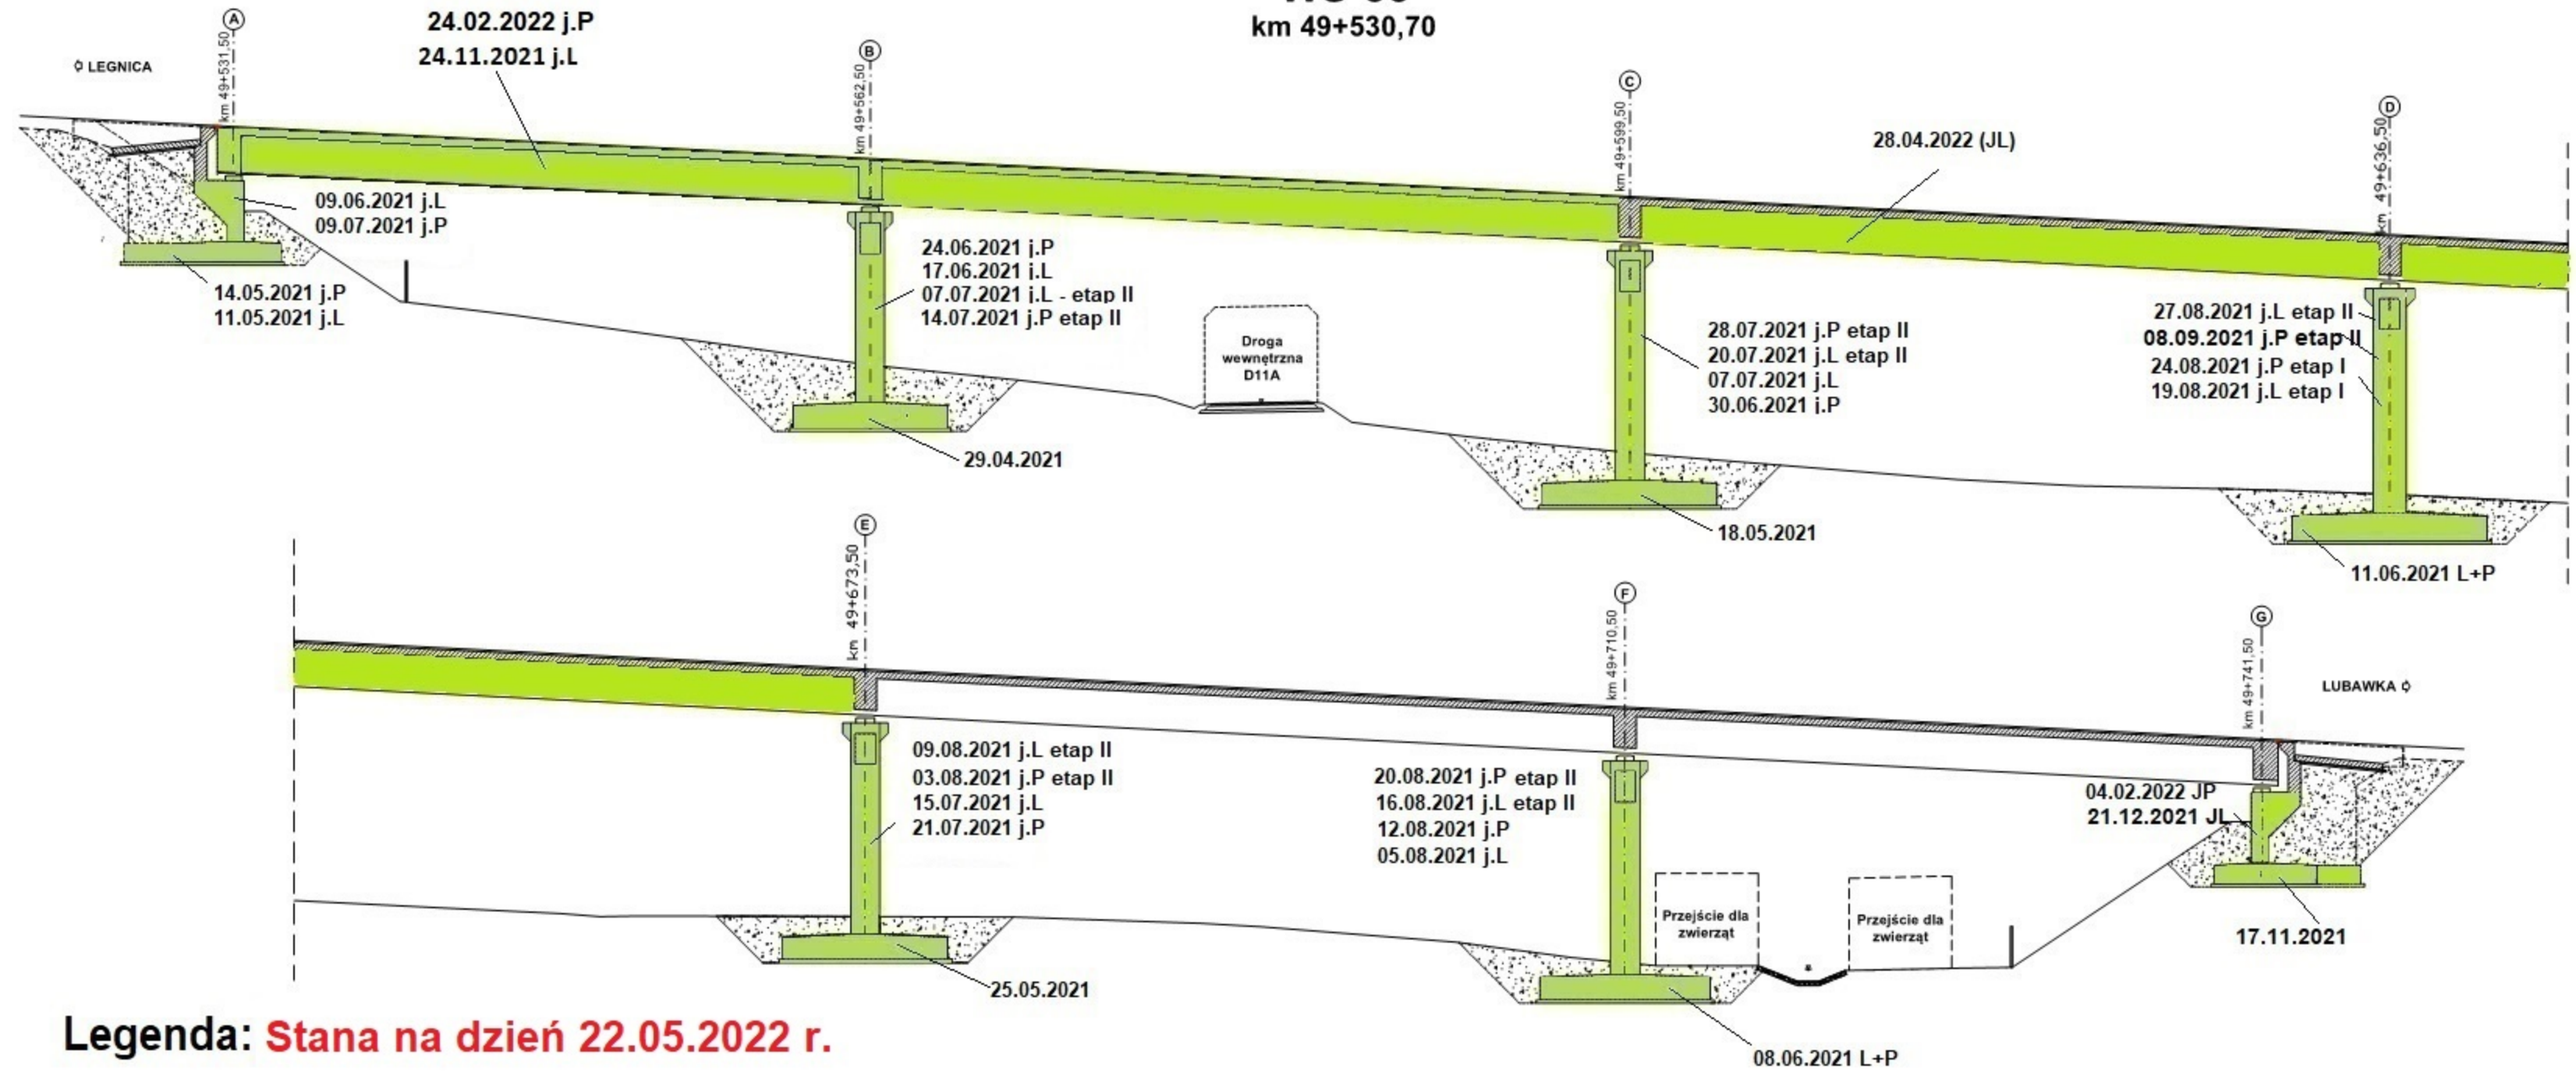


Legenda: Stana na dzień 22.05.2022 r.

- Roboty w trakcie wykonywania
- Roboty zakończone

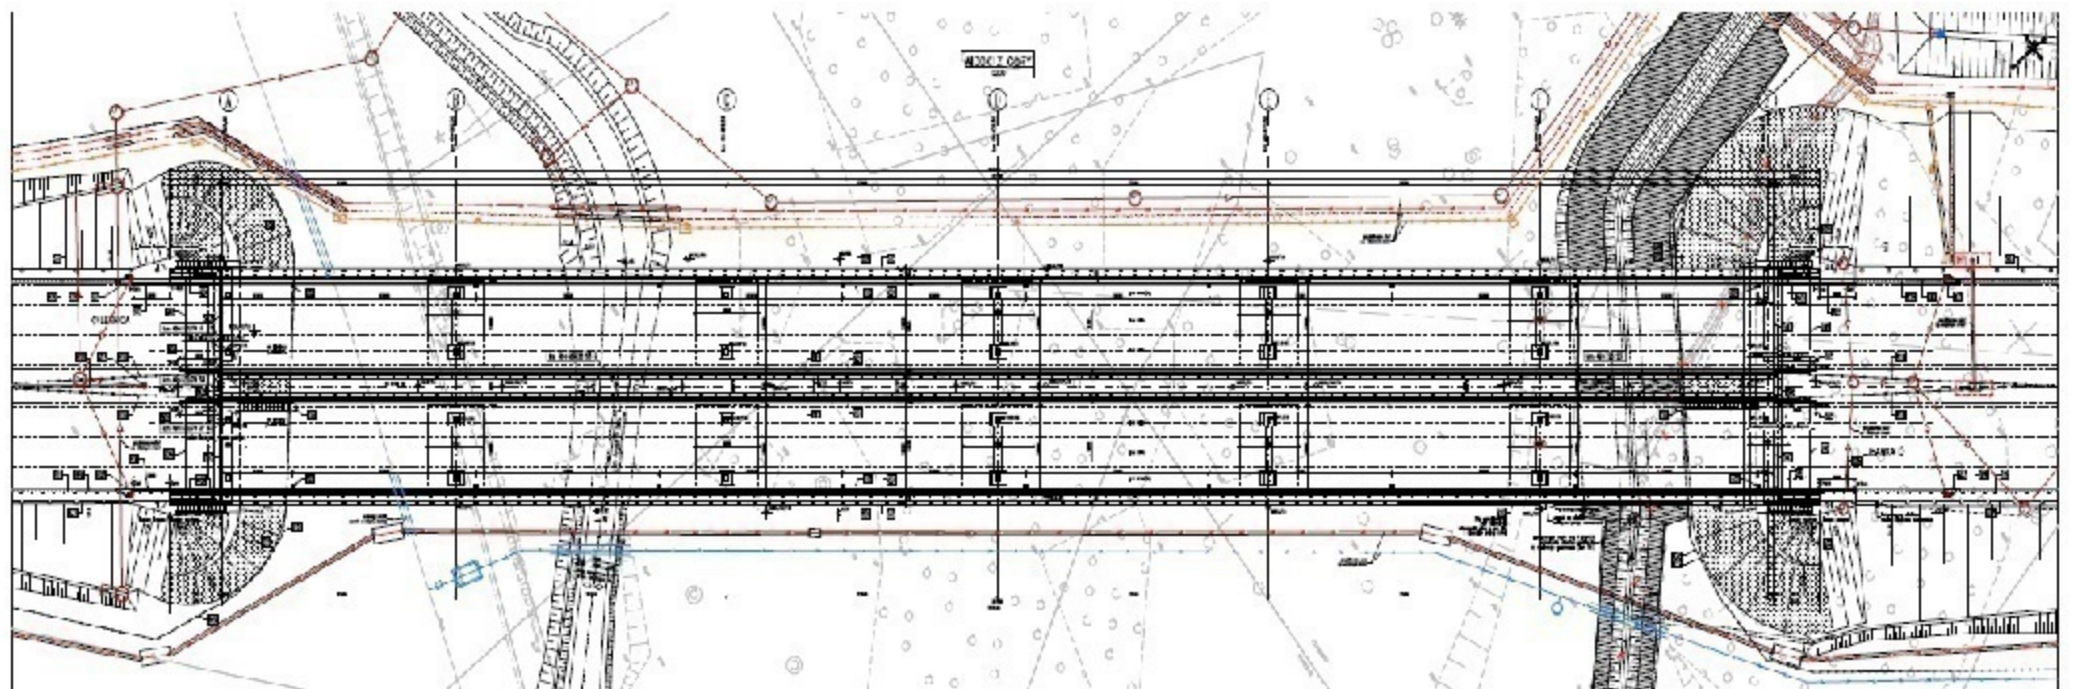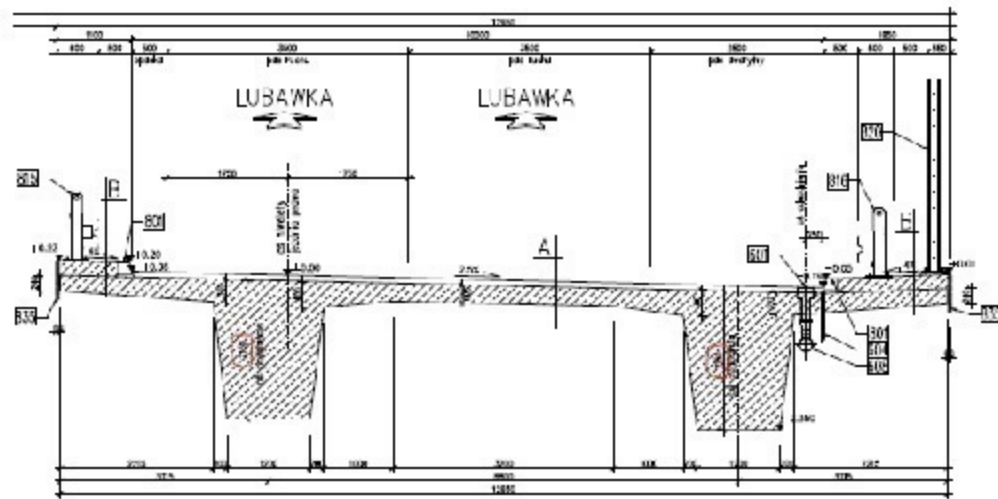



WD-34

km 50+661,15

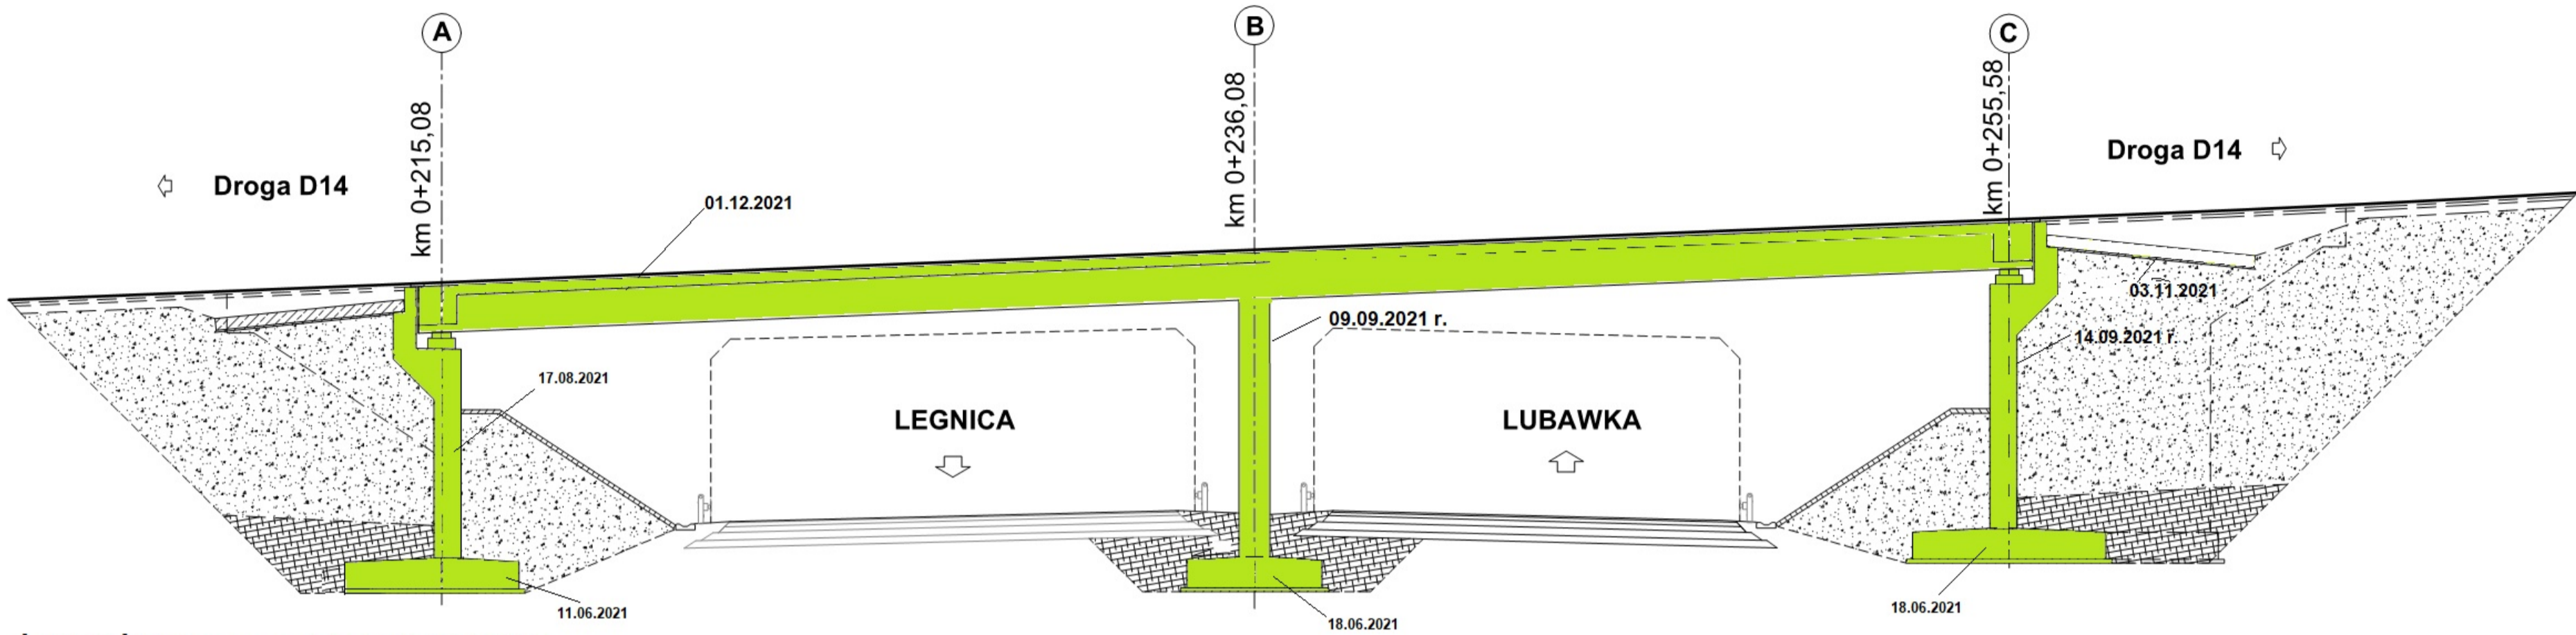


Legenda: **Stana na dzień 22.05.2022 r.**

- Roboty w trakcie wykonywania
- Roboty zakończone

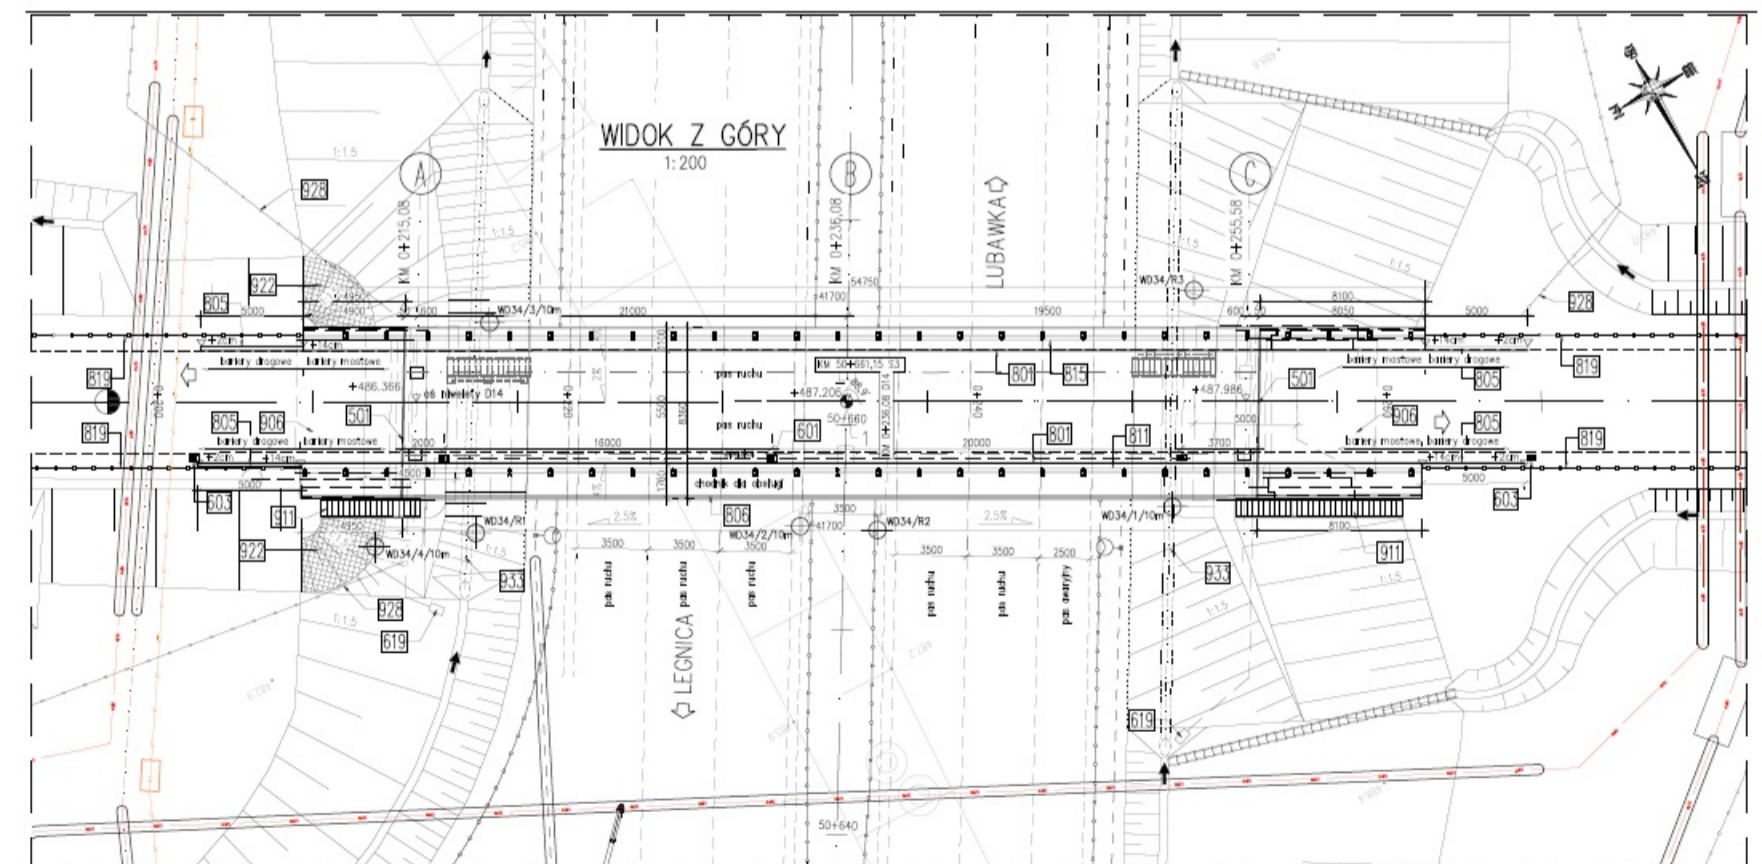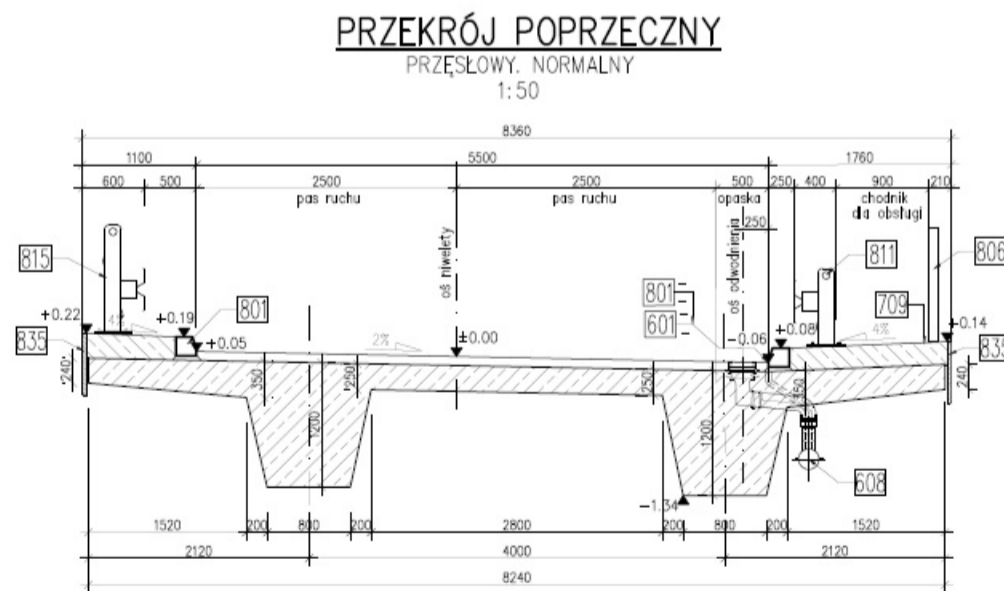

PG 11.1

km 51+249,00


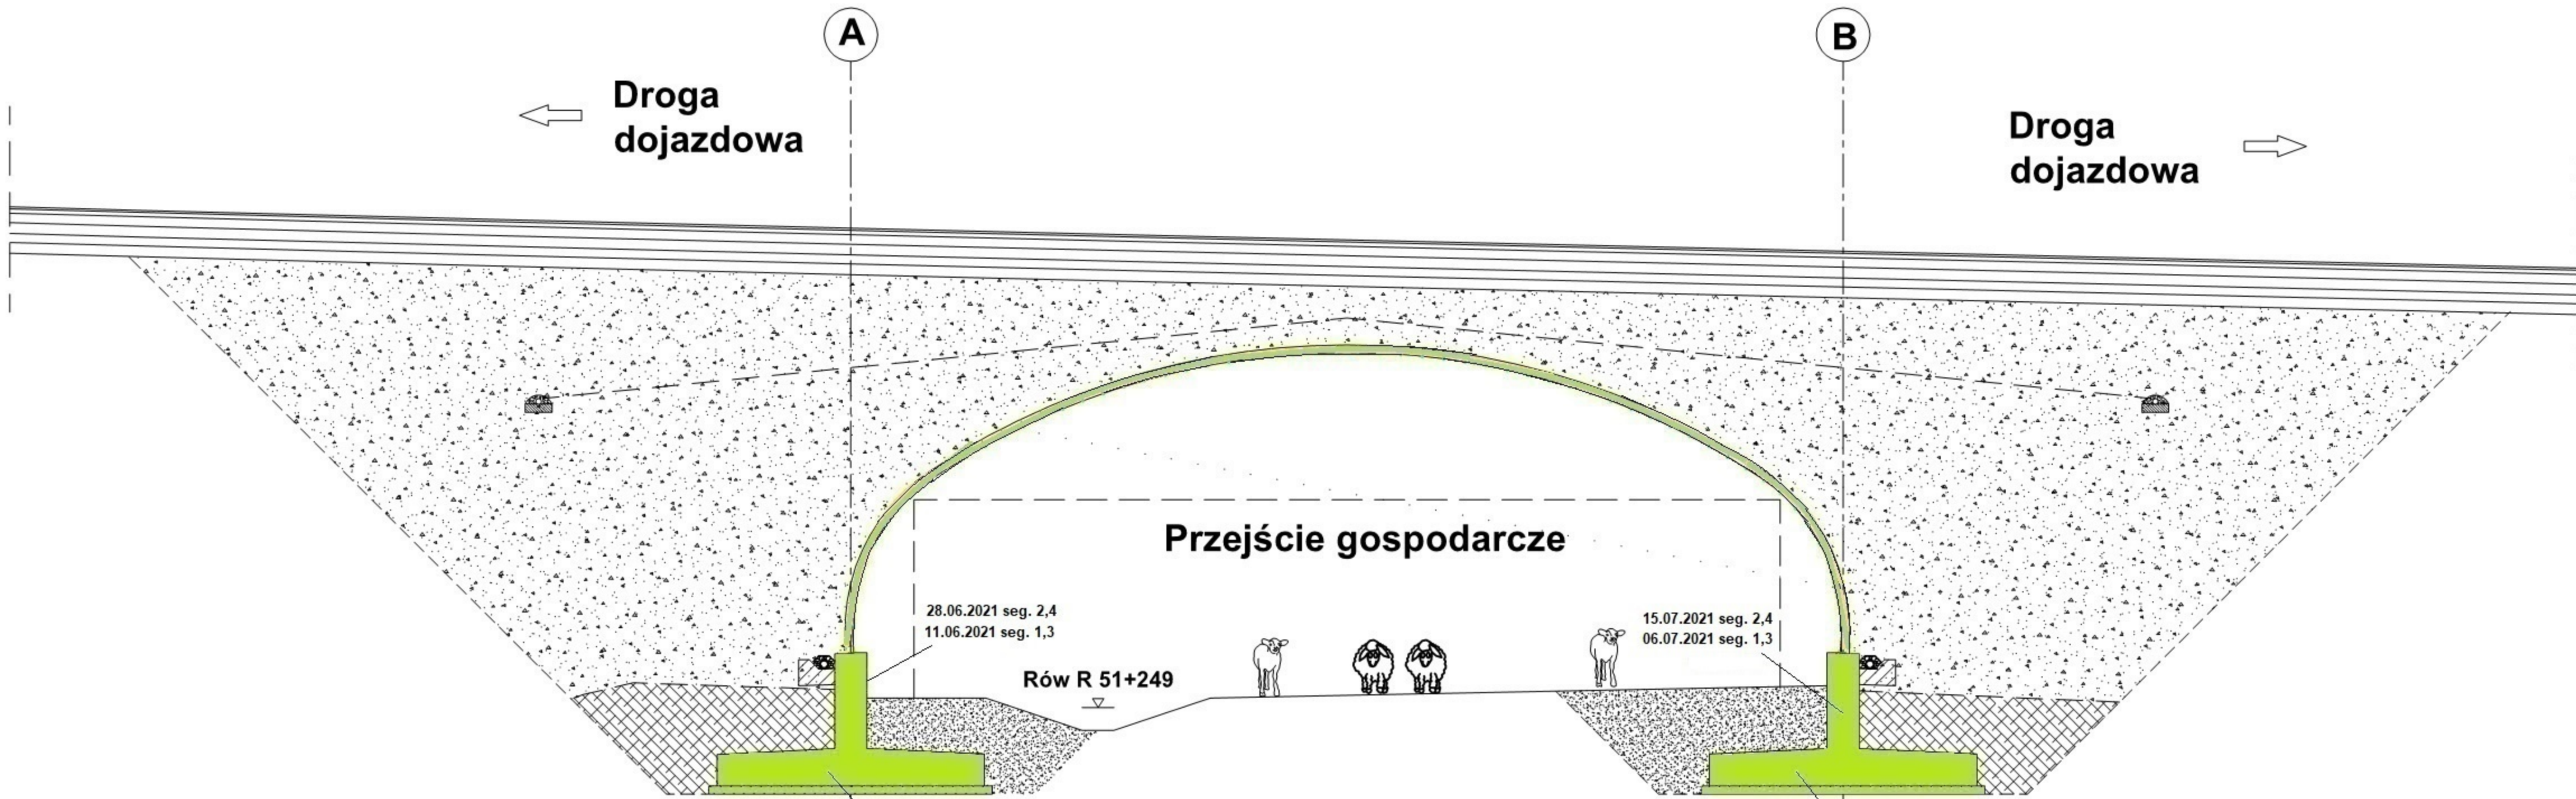


Legenda: Stana na dzień 22.05.2022 r.


- Roboty w trakcie wykonywania
- Roboty zakończone

13.05.2021 seg. 2,4
05.05.2021 seg. 1,3

31.05.2021 seg. 2,4
21.05.2021 seg. 1,3

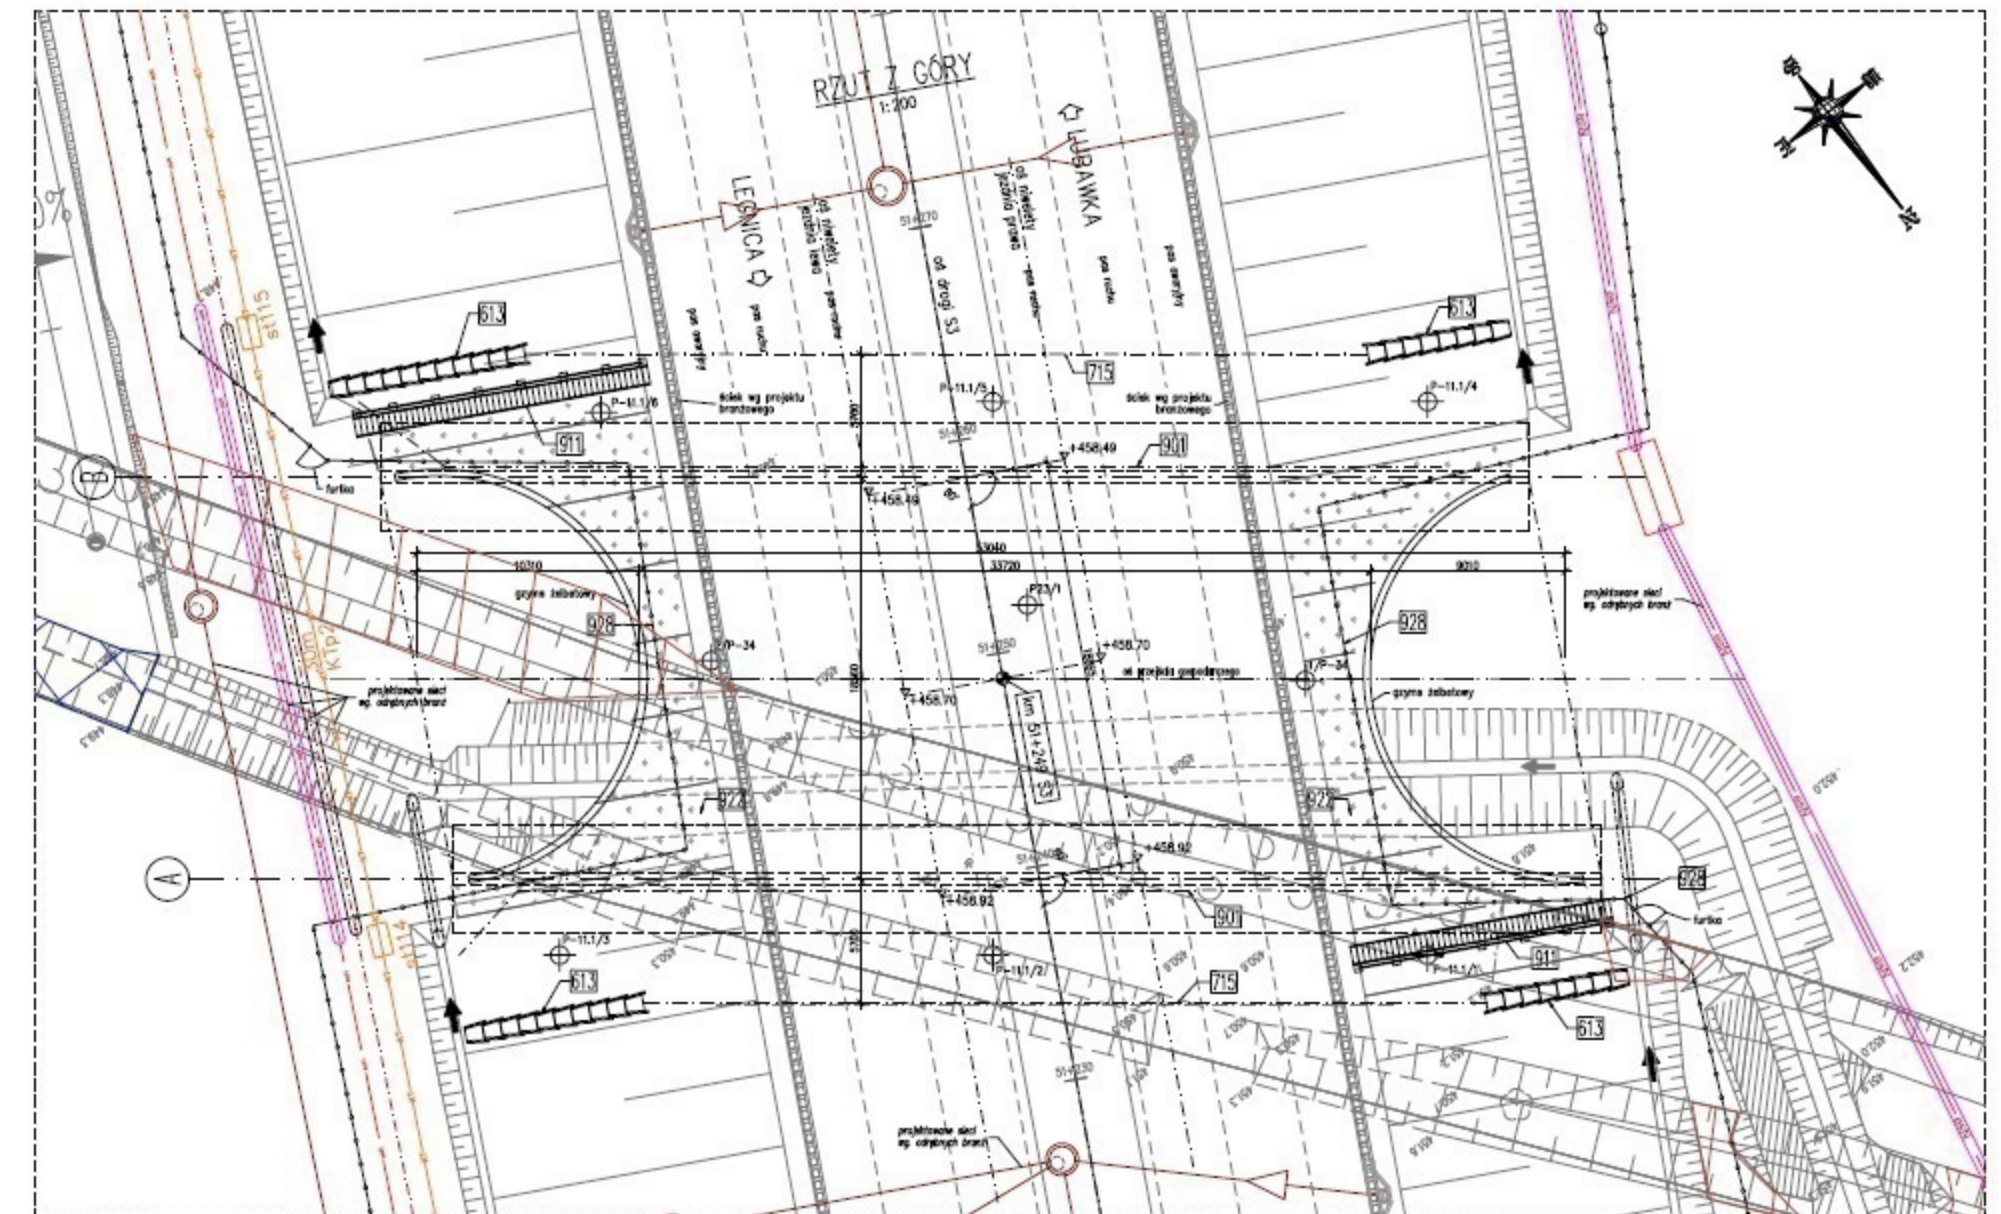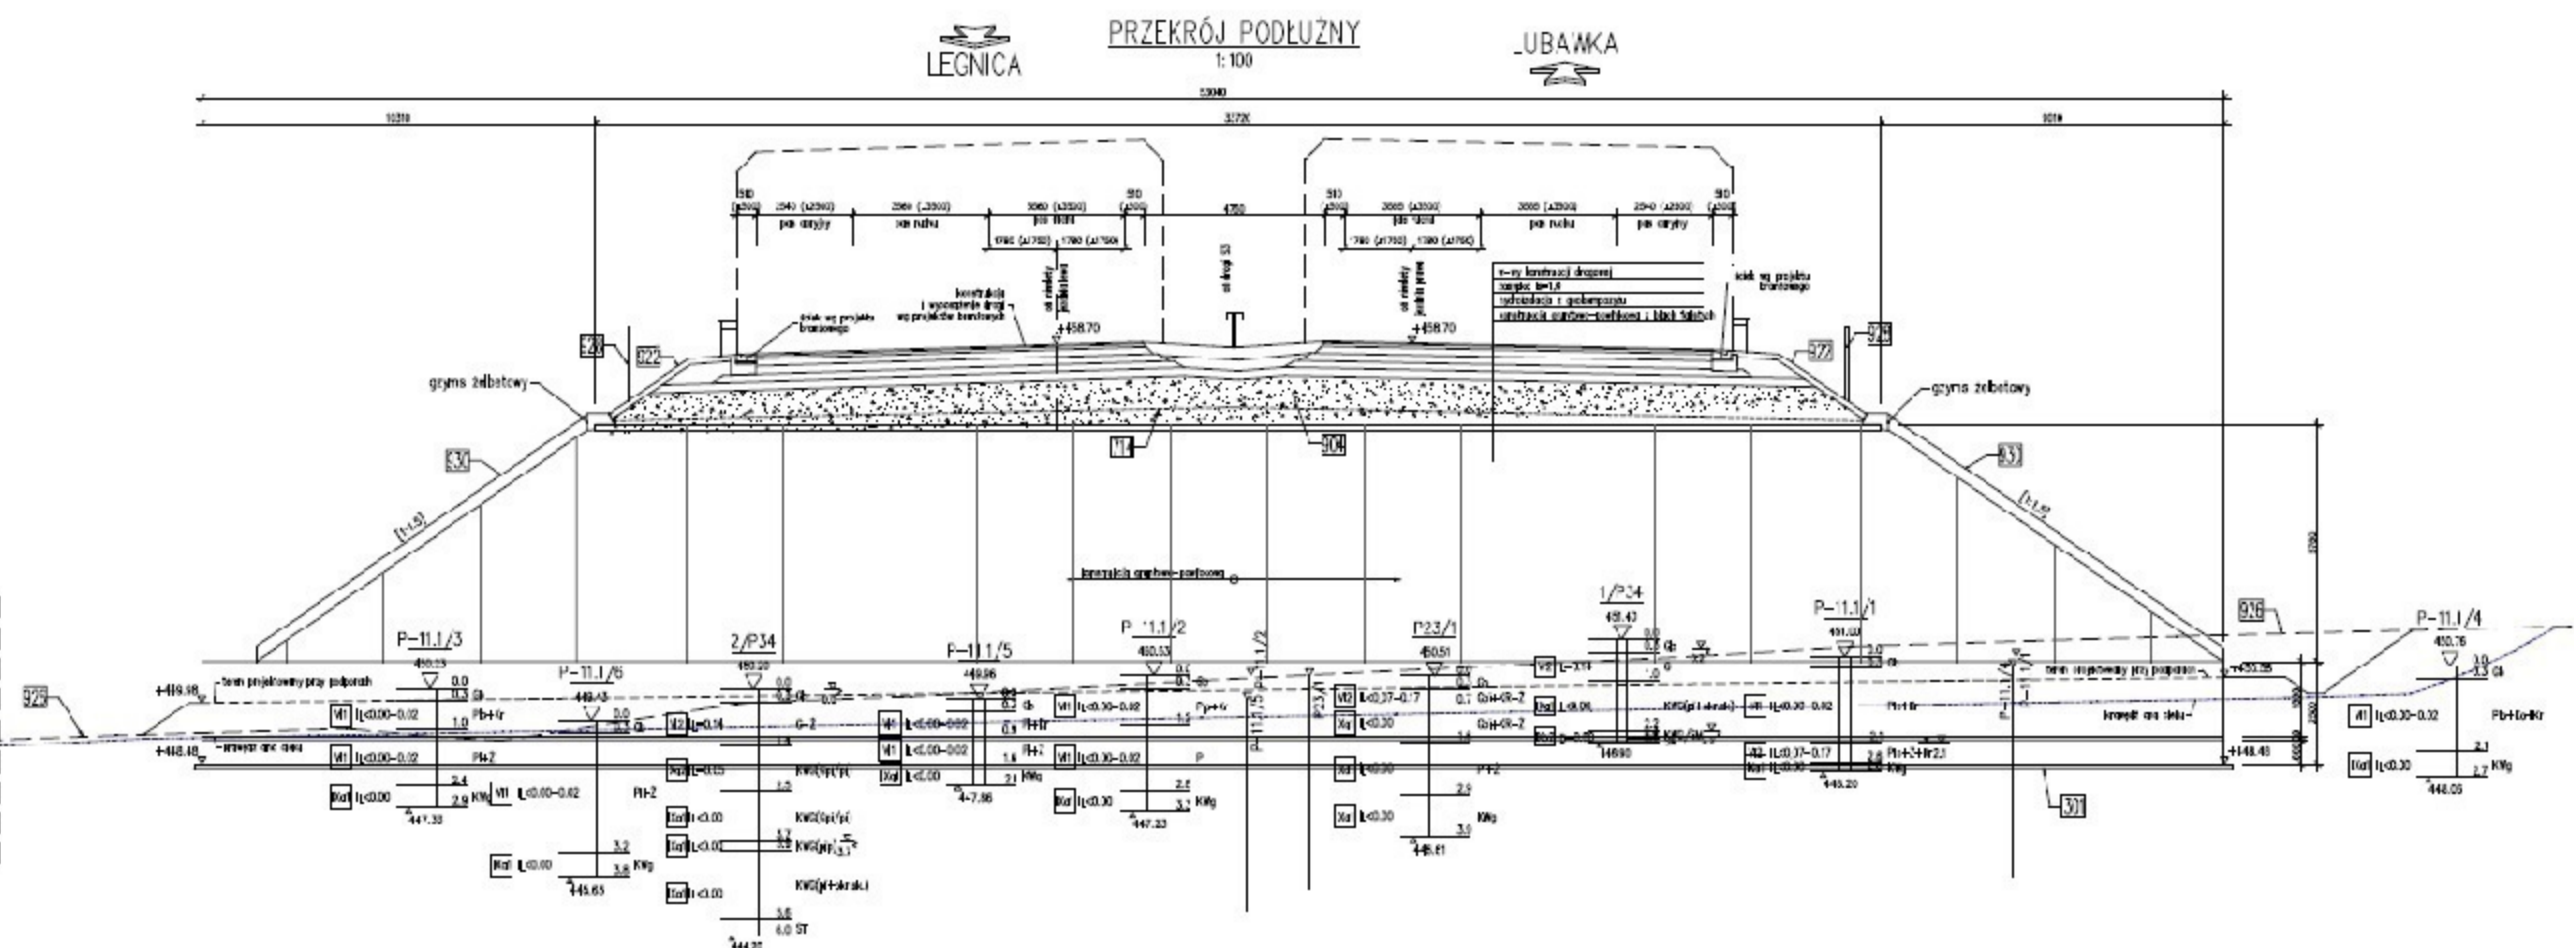


WS-35 km 51+508,81

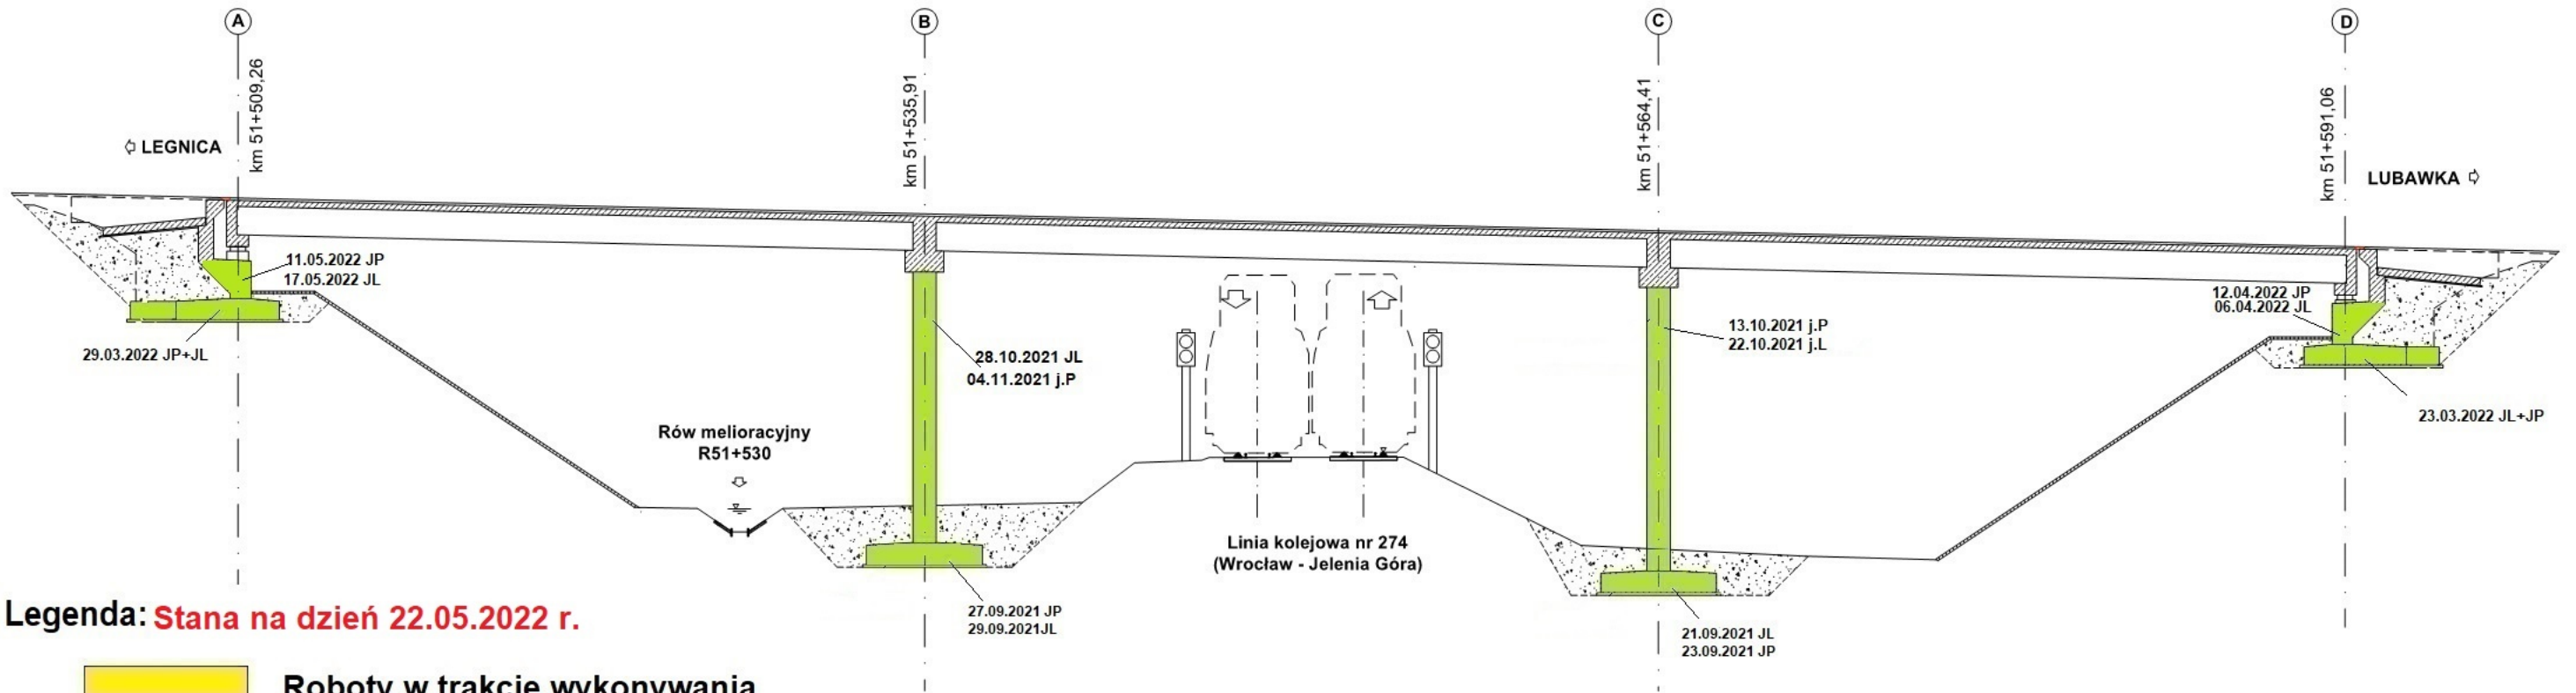



Legenda: **Stana na dzień 22.05.2022 r.**

- Roboty w trakcie wykonywania
- Roboty zakończone

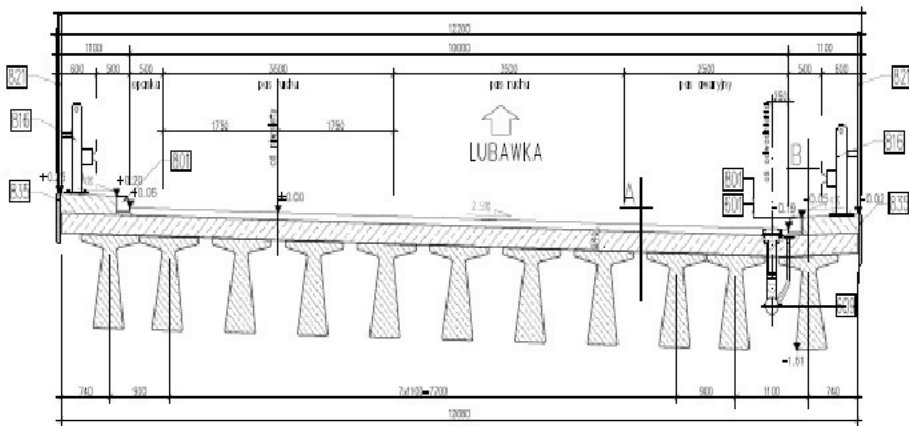

WS-36

km 51+780,95

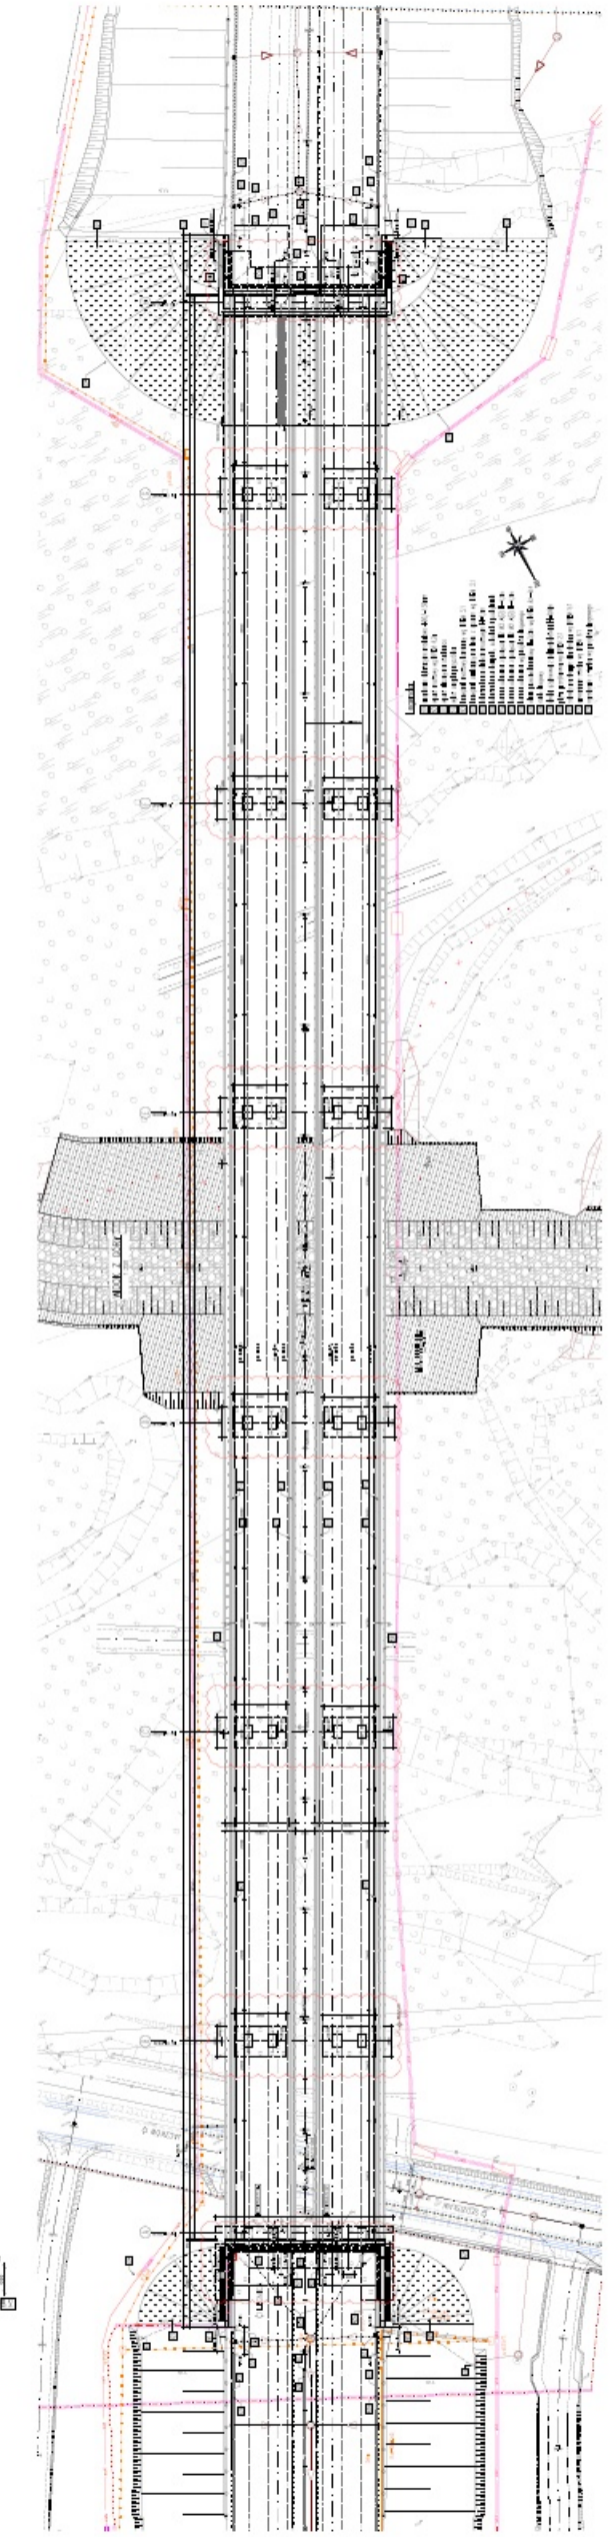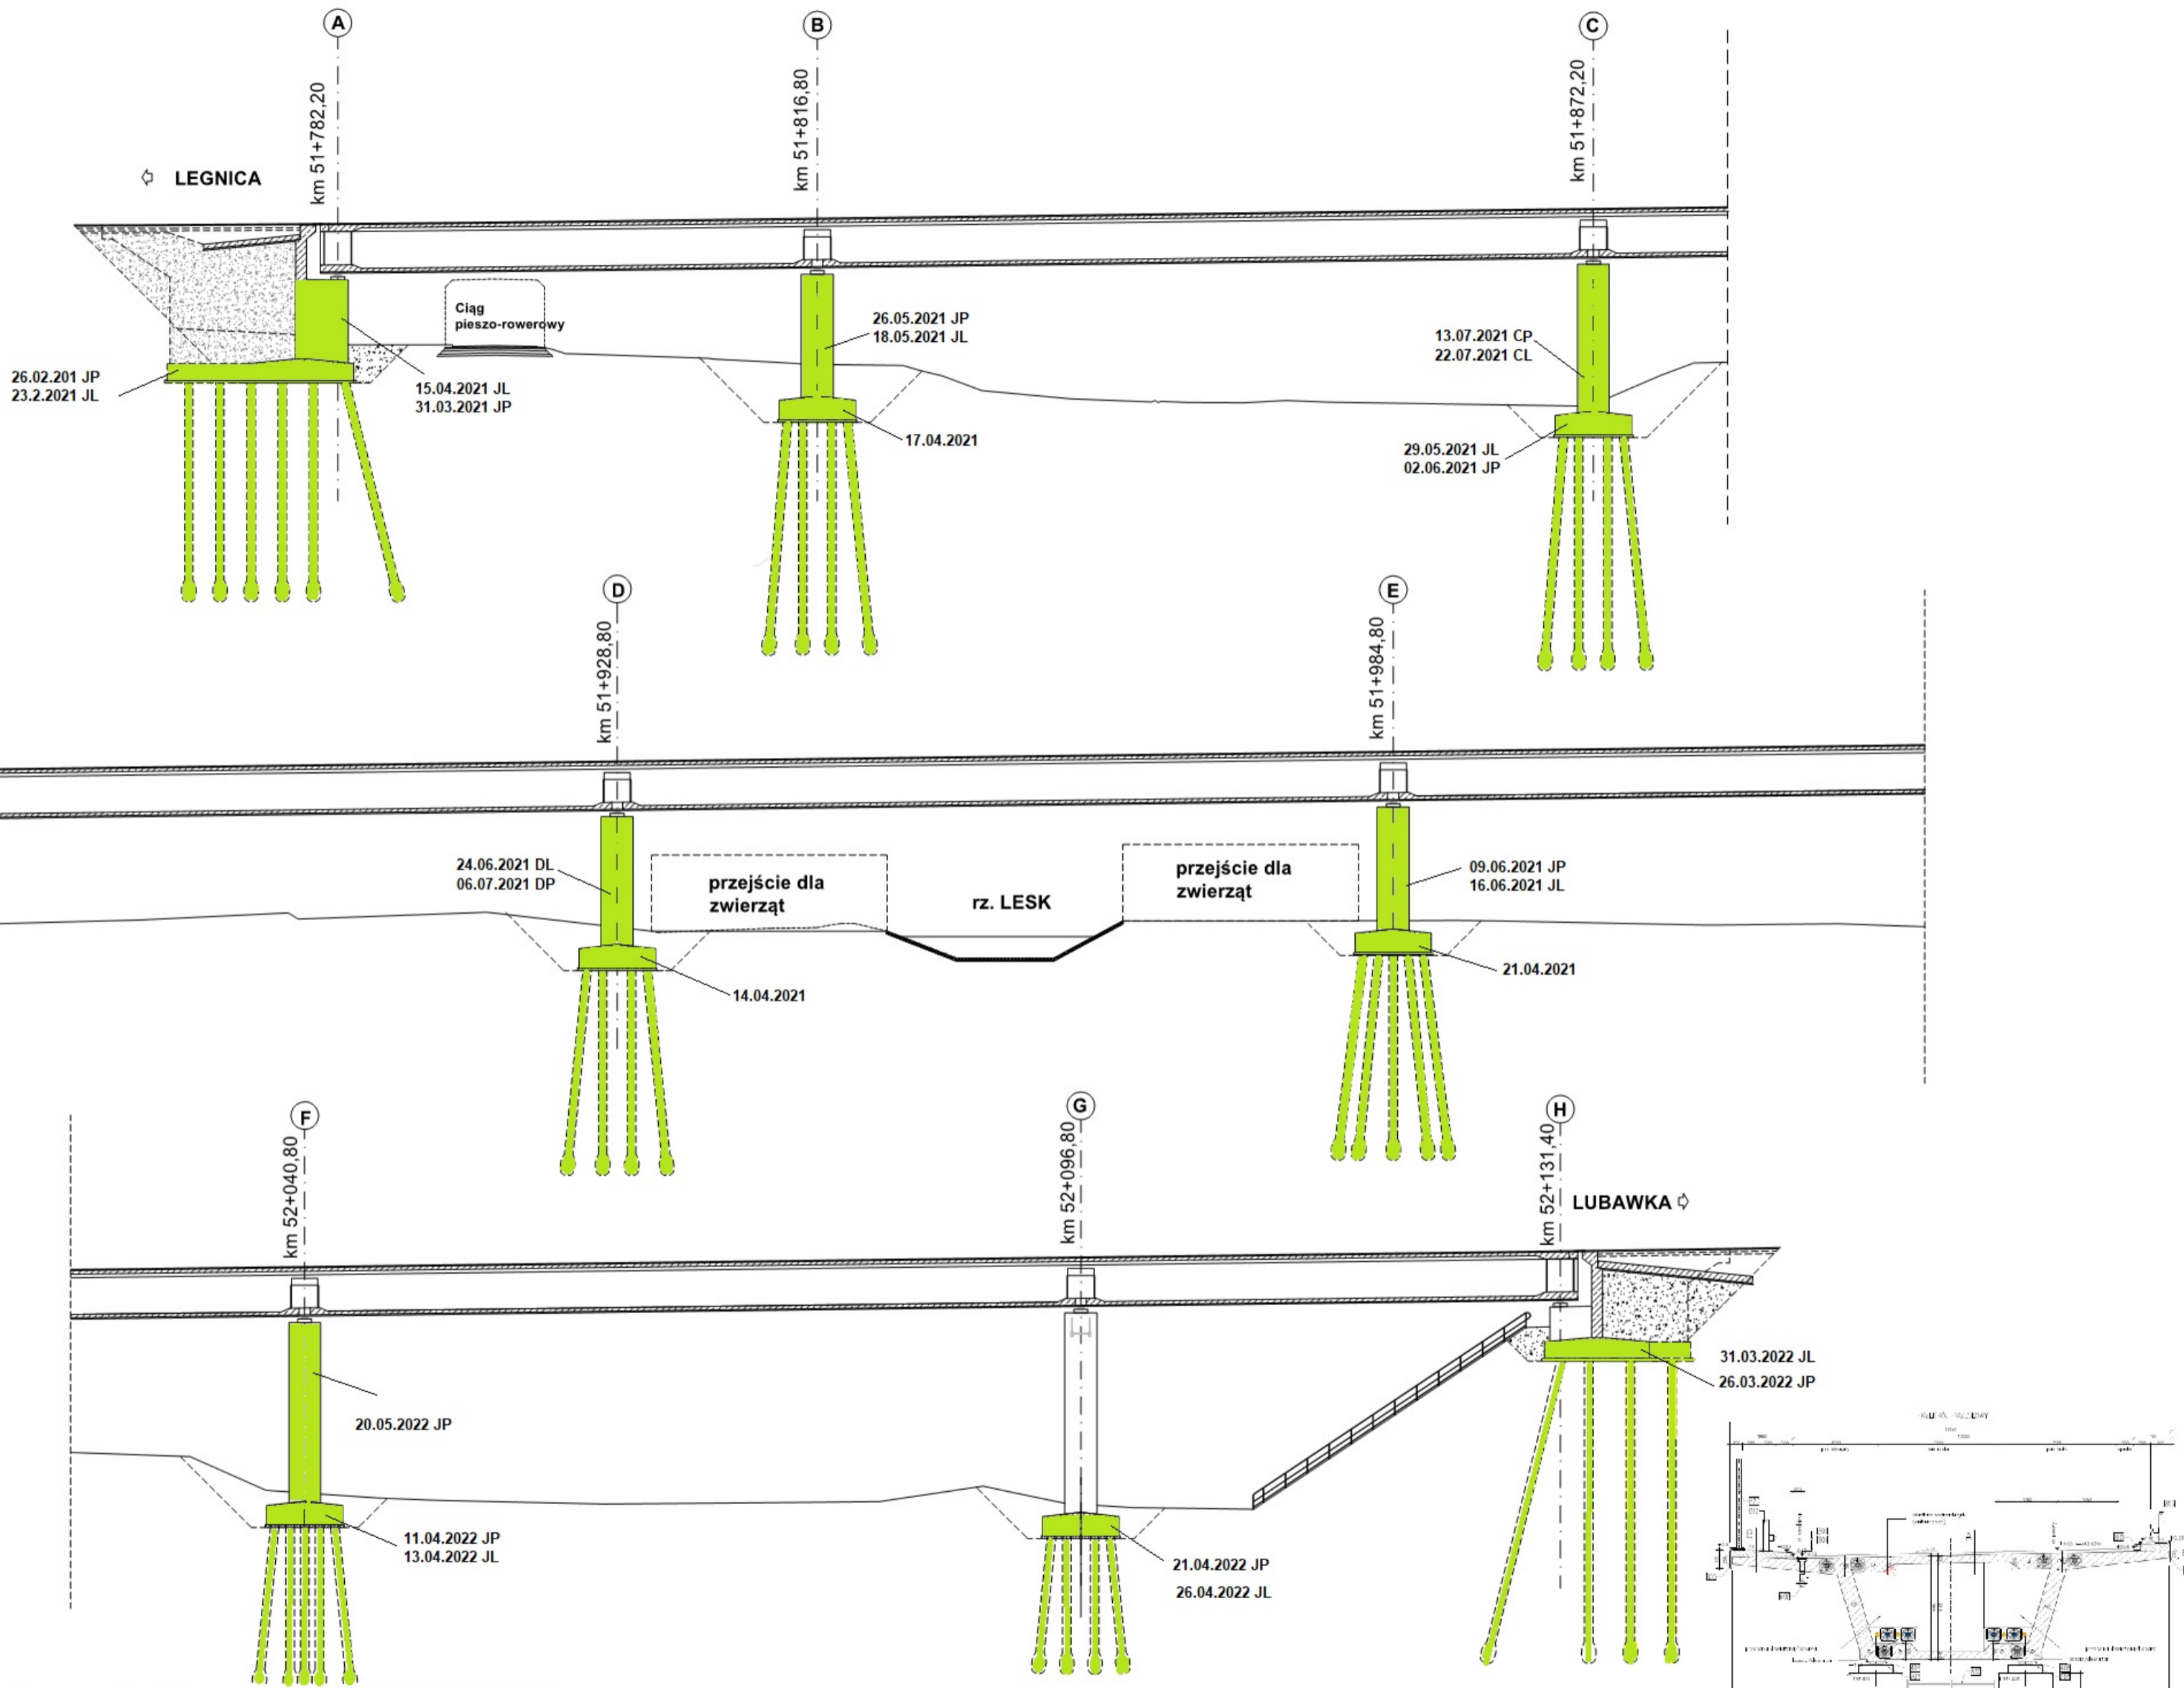


Legenda: Stana na dzień 22.05.2022

- Roboty w trakcie wykonywania
- Roboty zakończone

WS-37



km 52+994,25

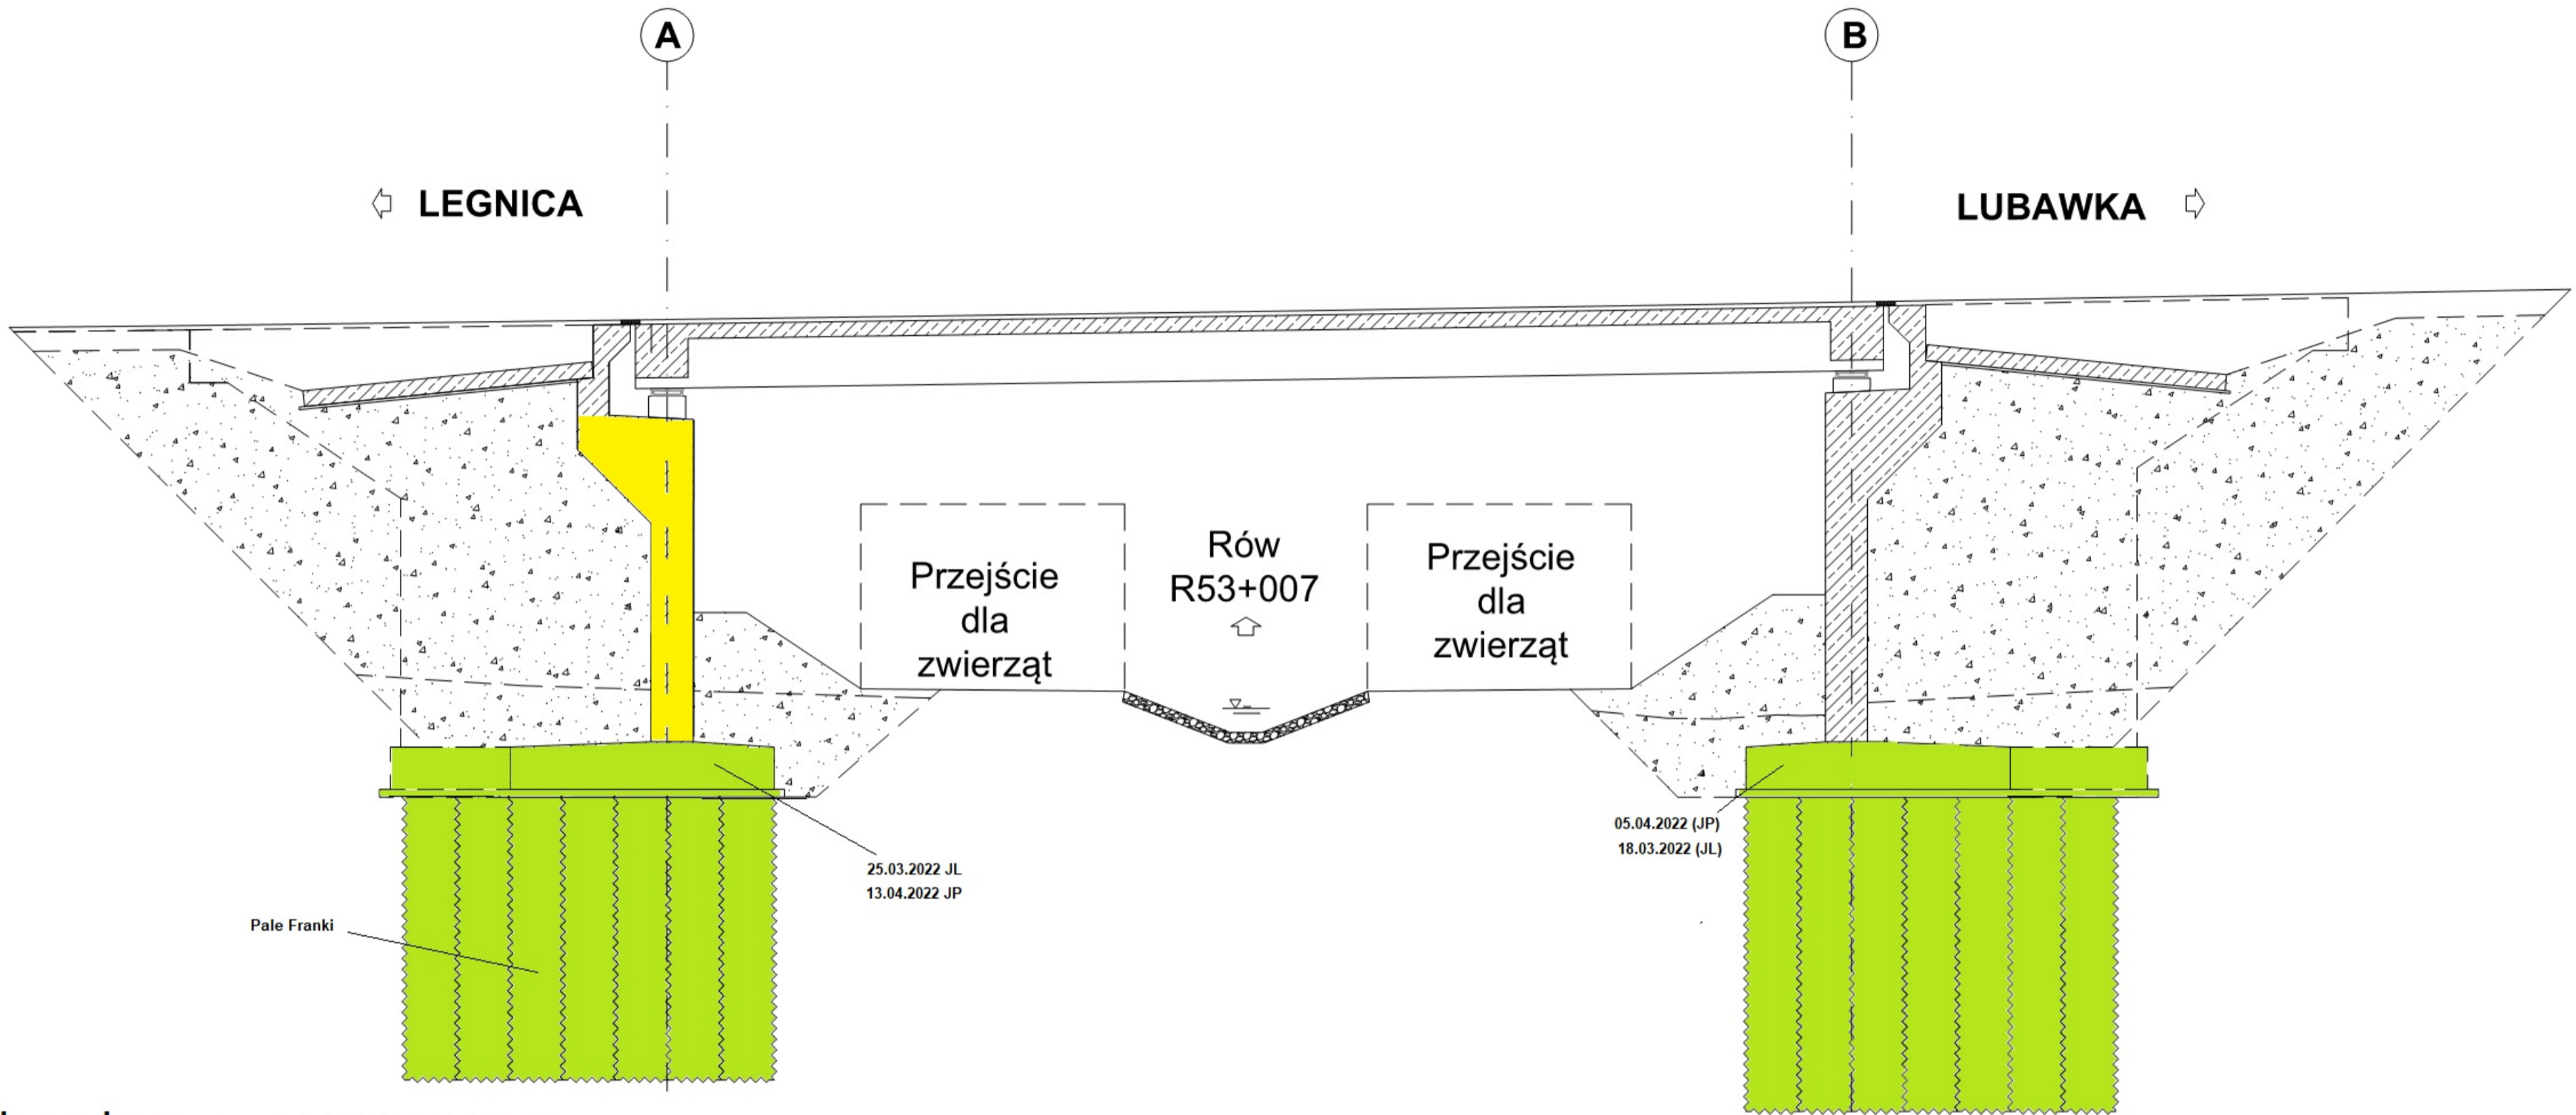

Legenda: Stana na dzień 22.05.2022 r.


- Roboty w trakcie wykonywania
- Roboty zakończone

PRZEKRÓJ POPRZECZNY
PRZESELOWY, NORMALNY
1:50

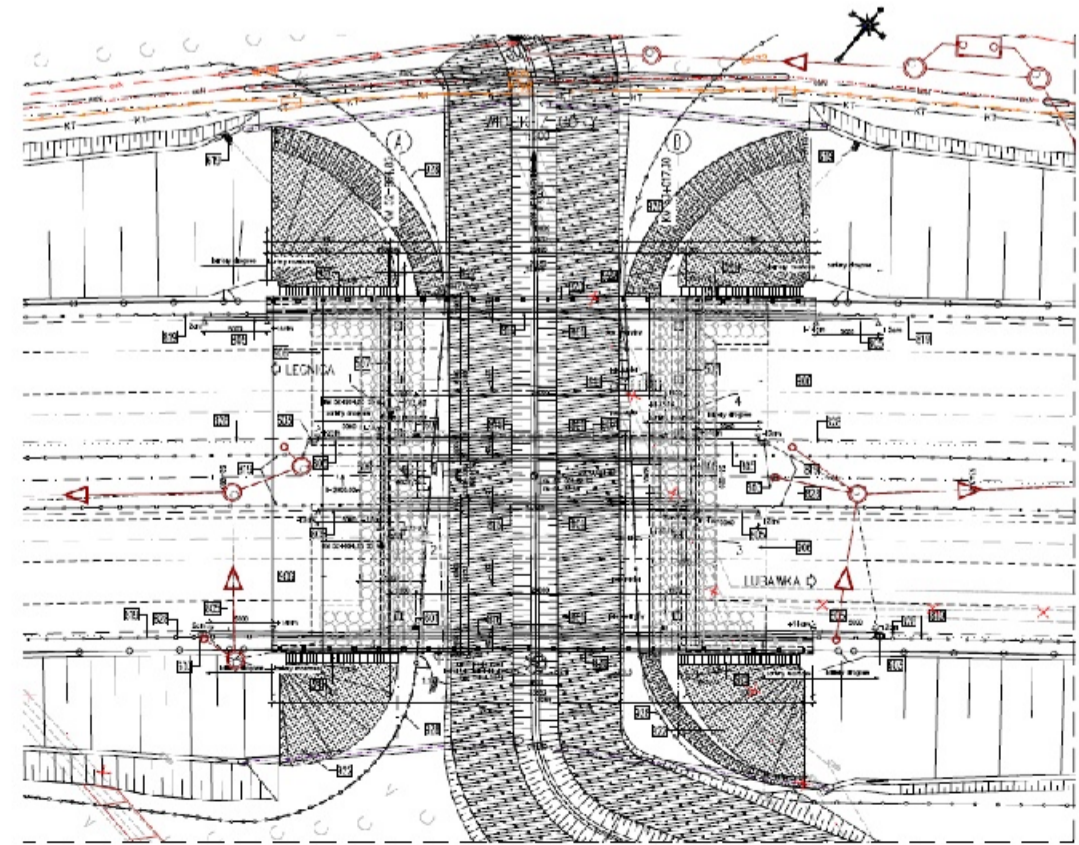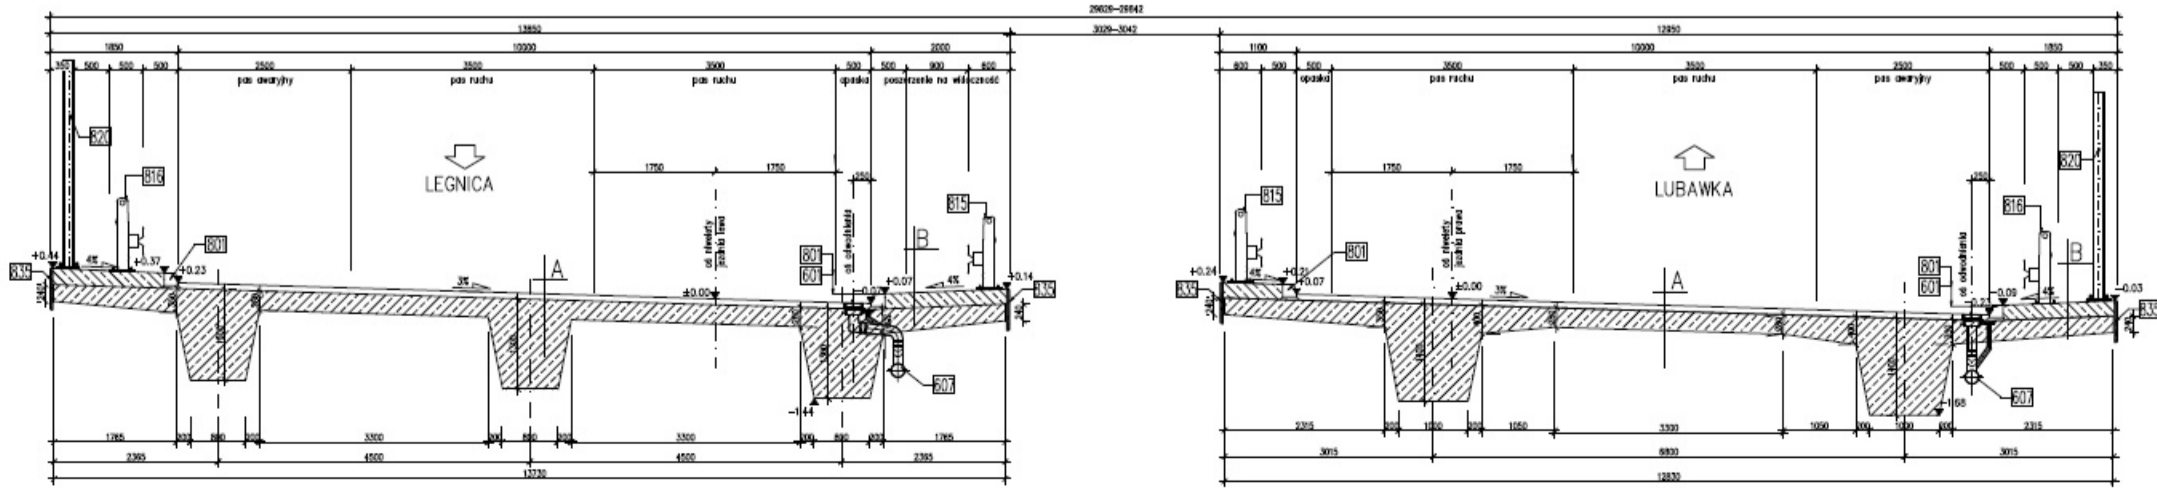

WD-38

km 53+798,79

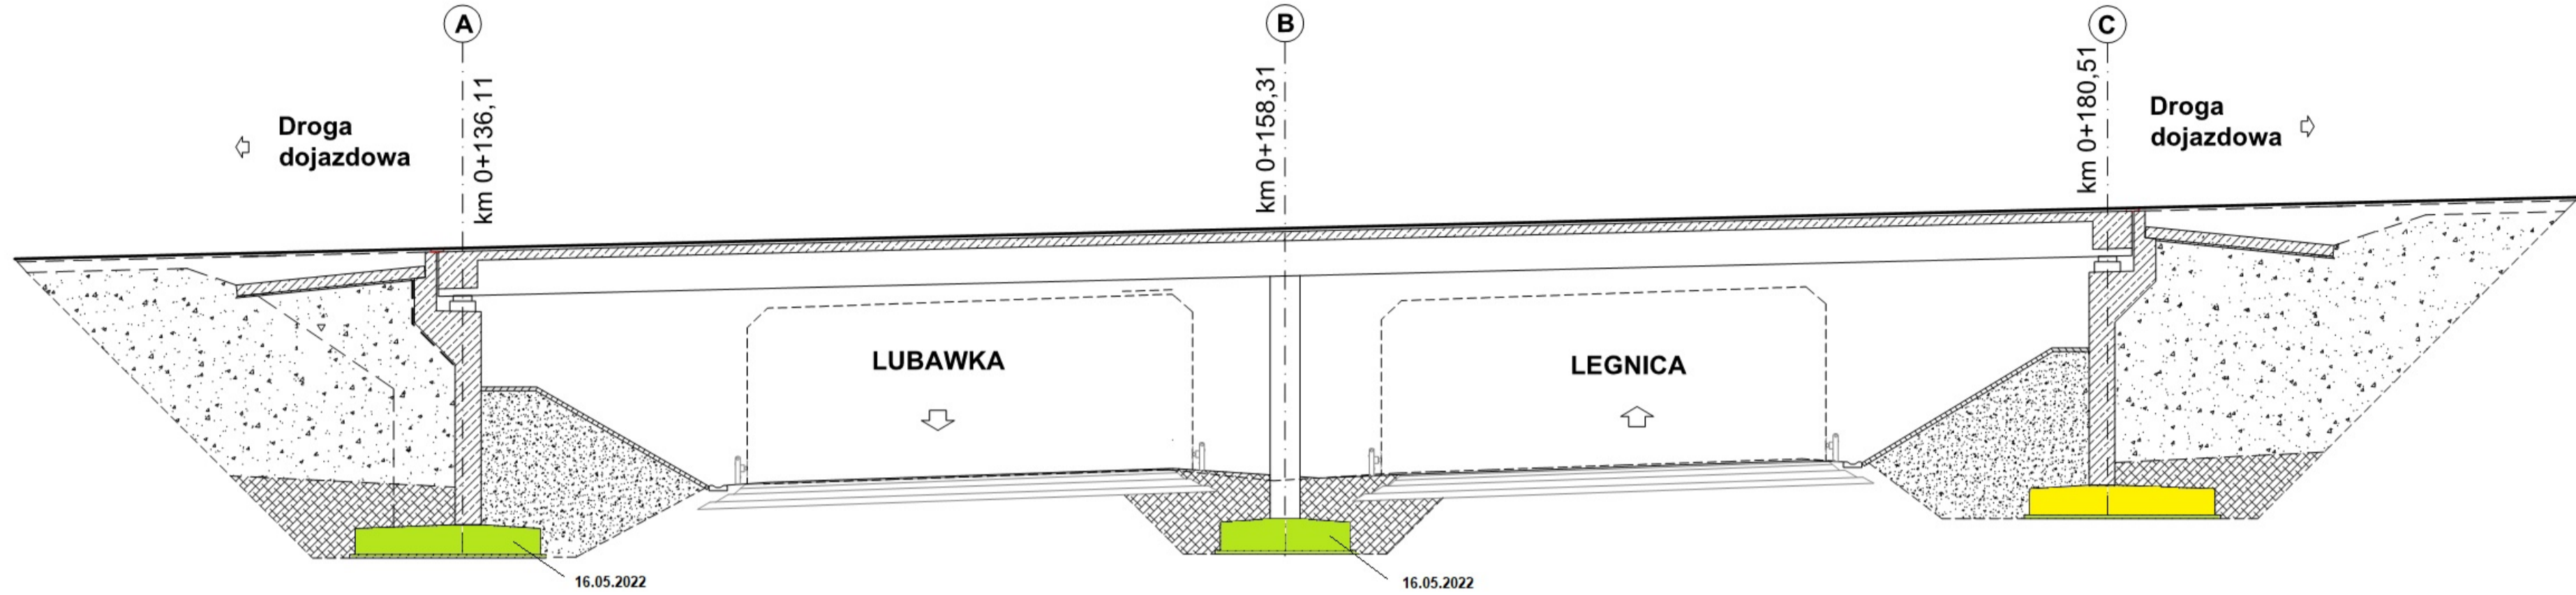

Legenda: Stana na dzień 22.05.2022 r.

- Roboty w trakcie wykonywania
- Roboty zakończone

PRZEKRÓJ POPRZECZNY
PRZESŁOWY, NORMALNY
1:30

