






# WD-22

## km 38+491,21

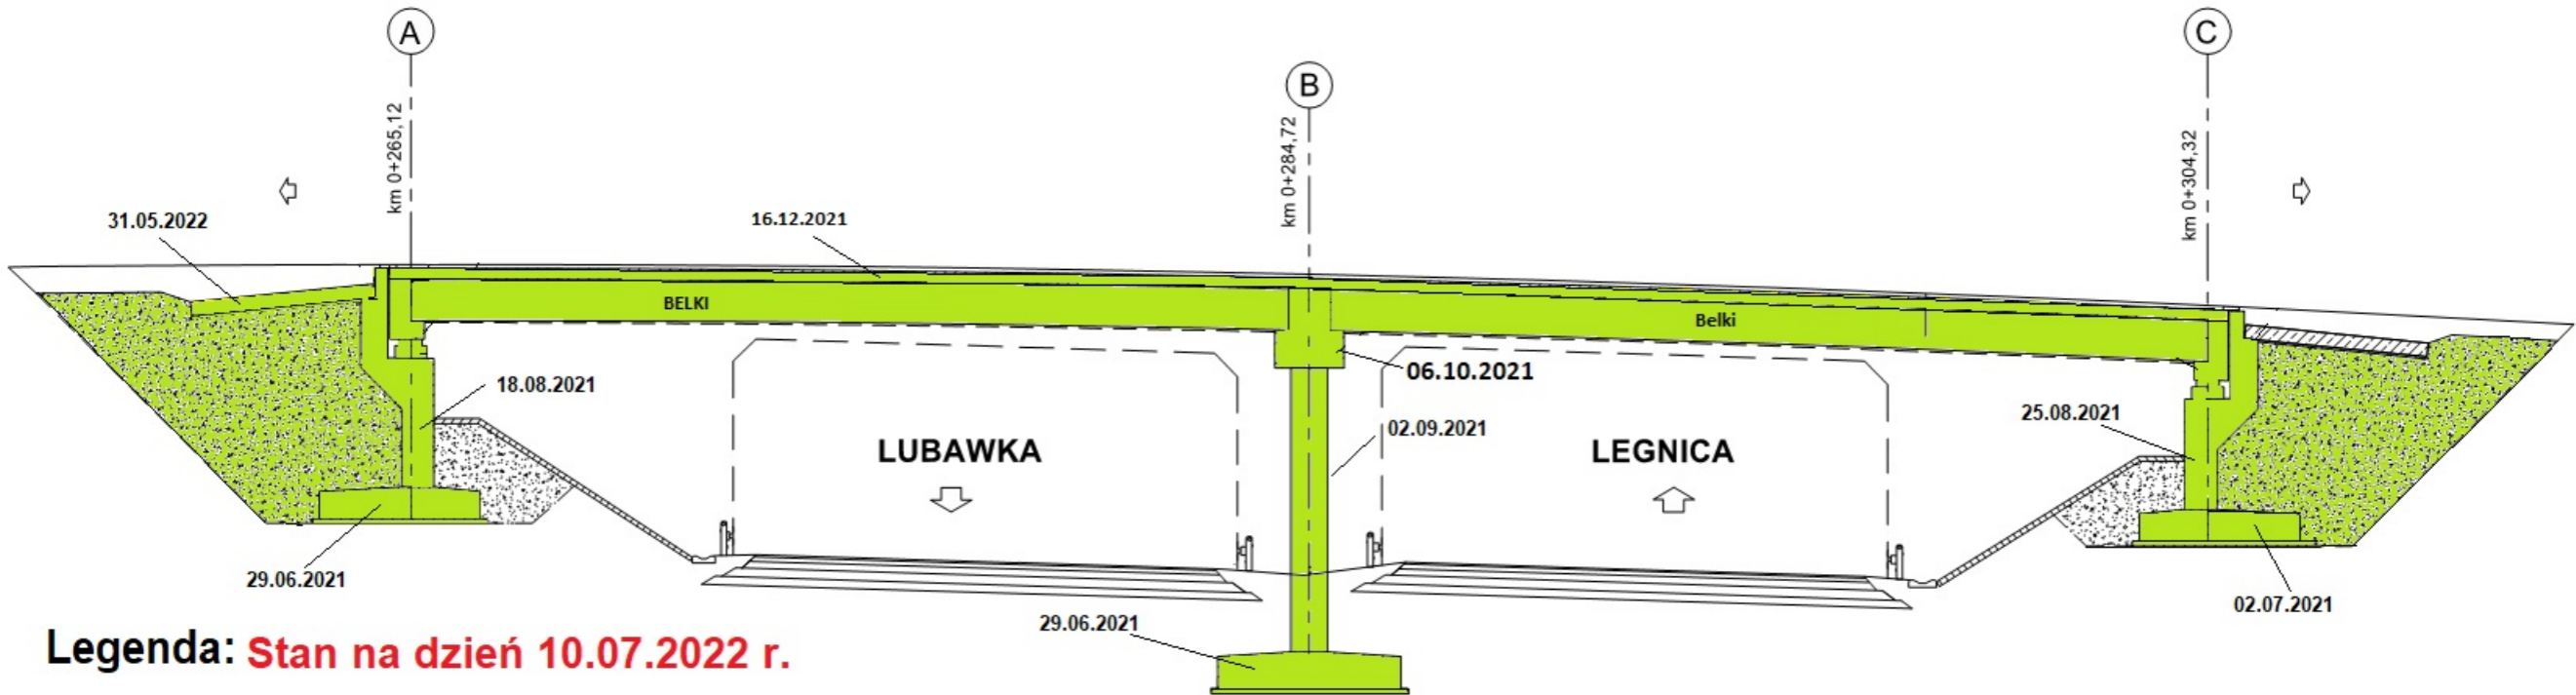


Legenda: Stan na dzień 10.07.2022 r.

-  Roboty w trakcie wykonywania
-  Roboty zakończone

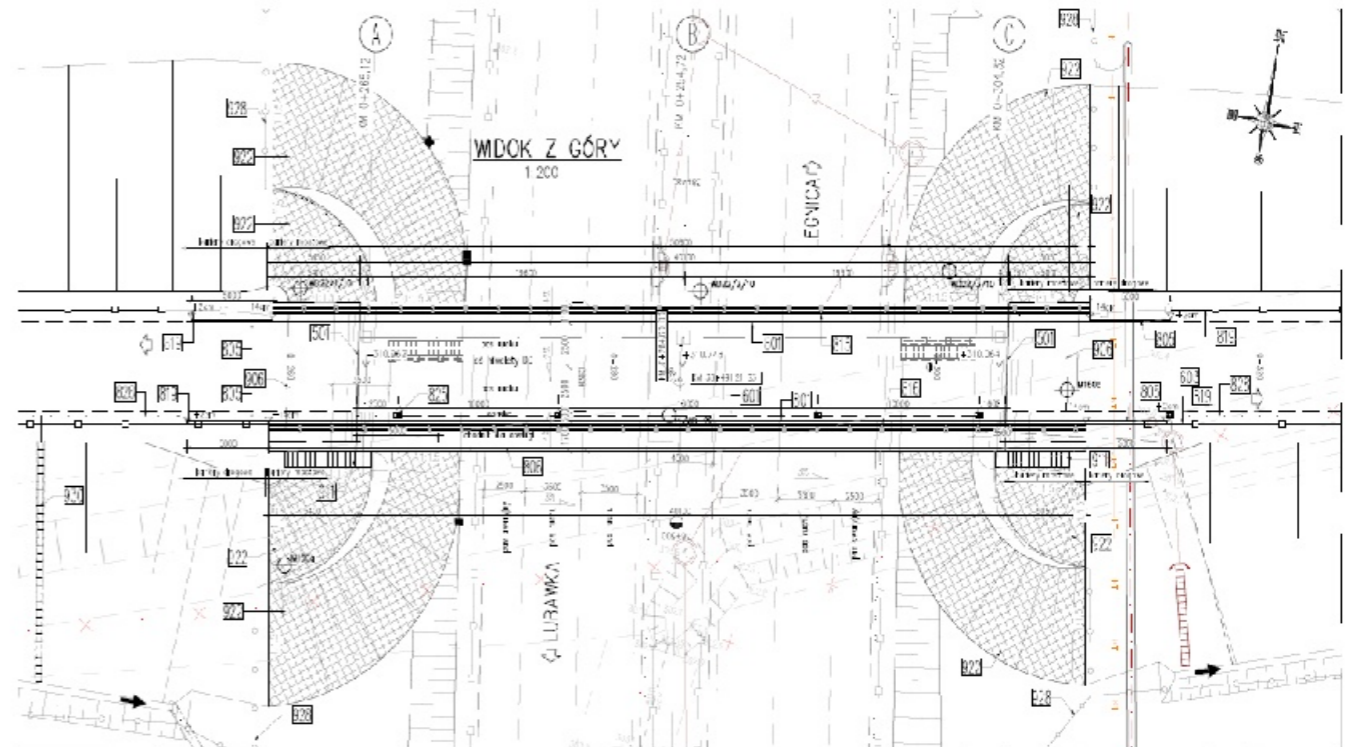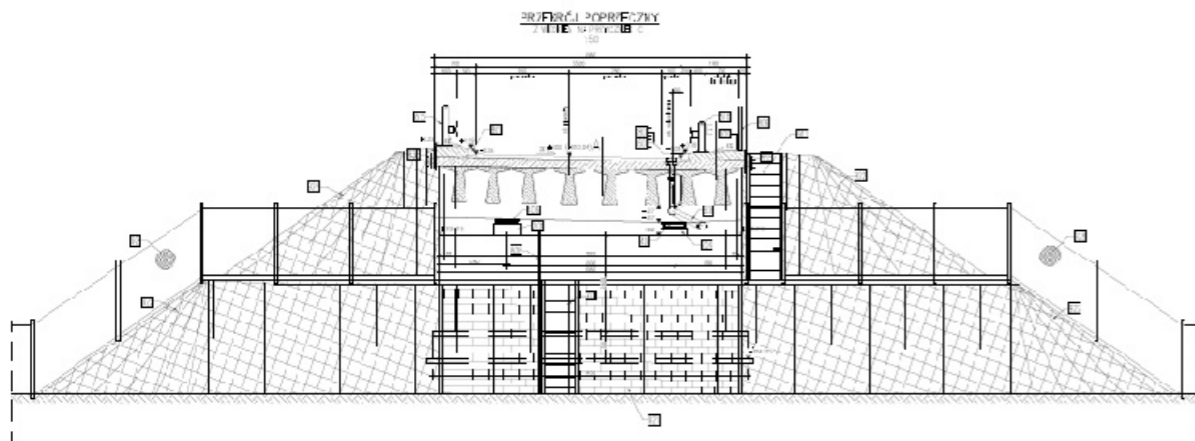

# WS-24

km 41+431,41

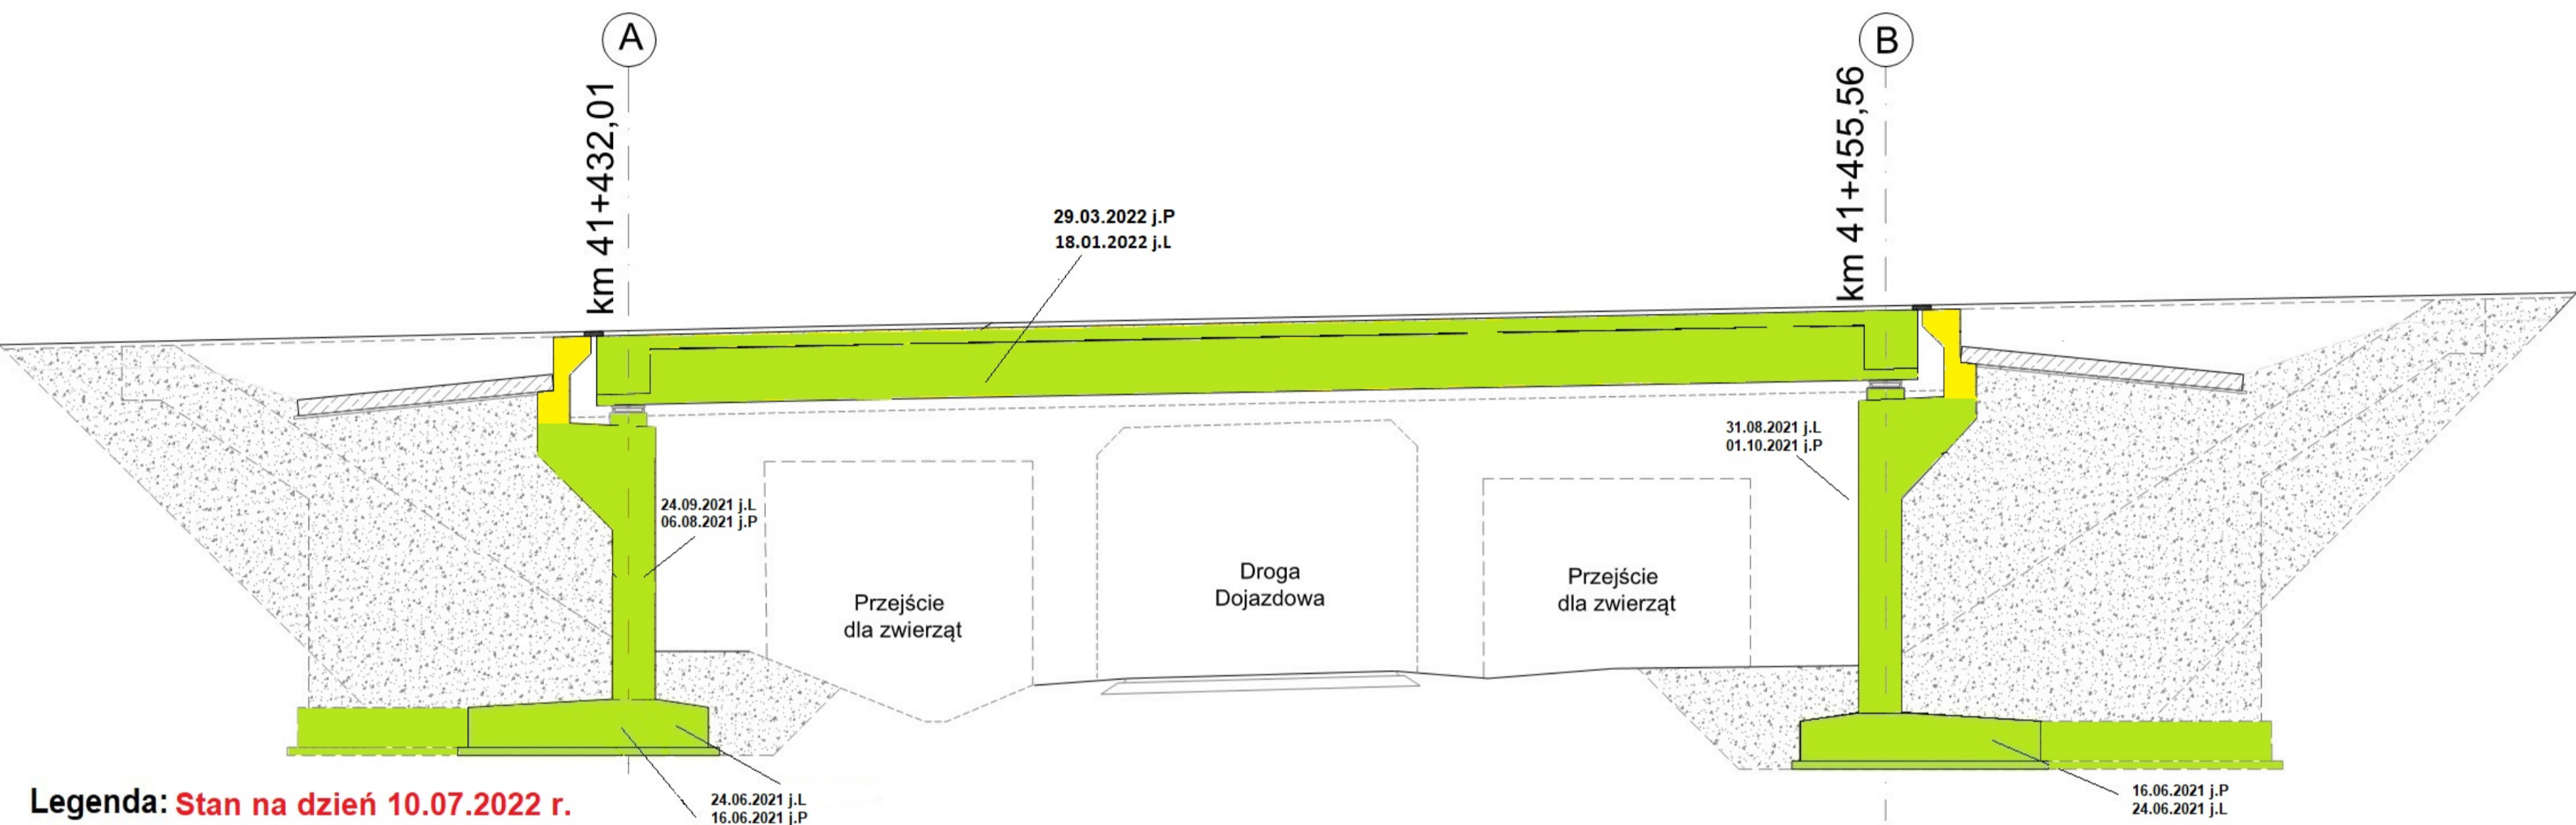


Legenda: Stan na dzień 10.07.2022 r.

- Roboty w trakcie wykonywania
- Roboty zakończone





# MS-25

km 41+996,65

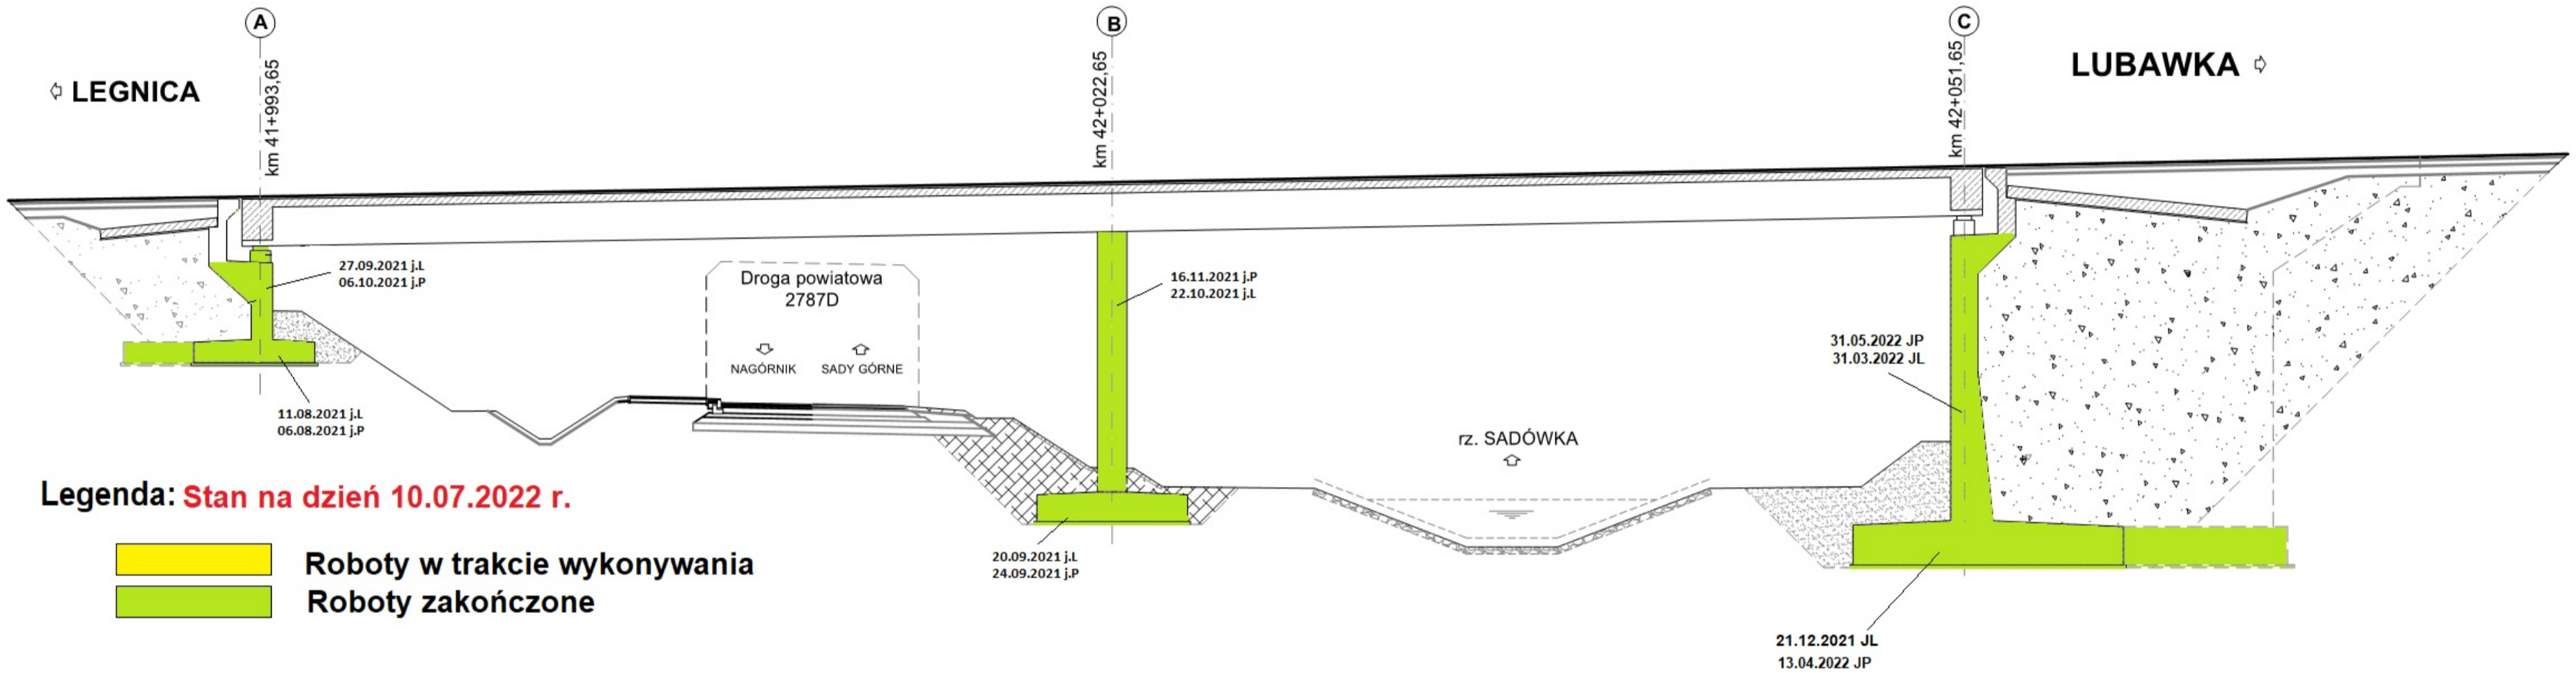


Legenda: Stan na dzień 10.07.2022 r.

- Roboty w trakcie wykonywania
- Roboty zakończone

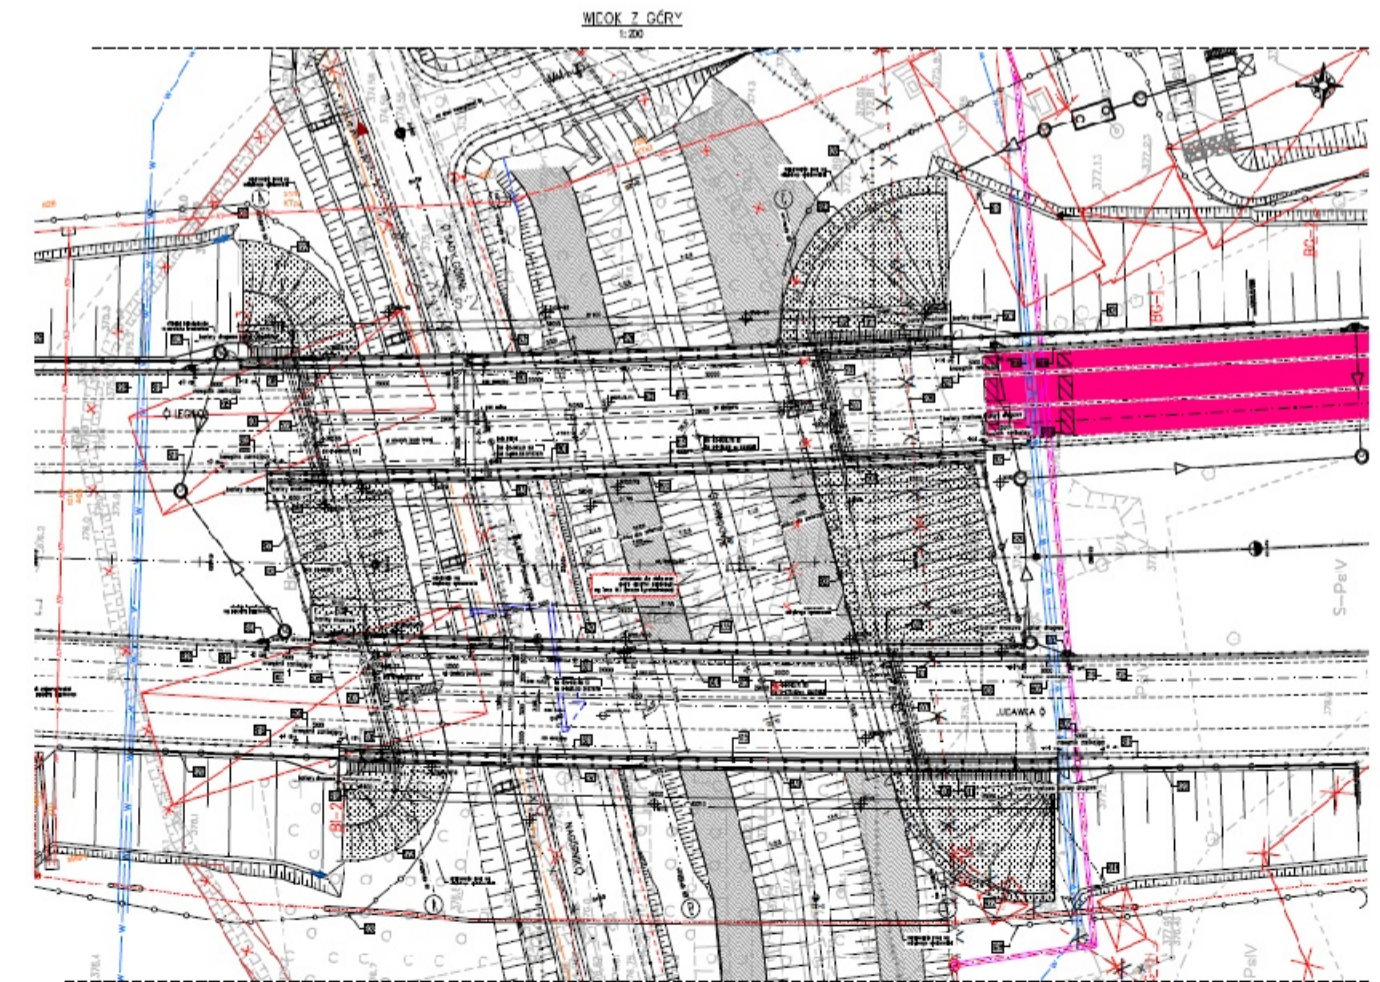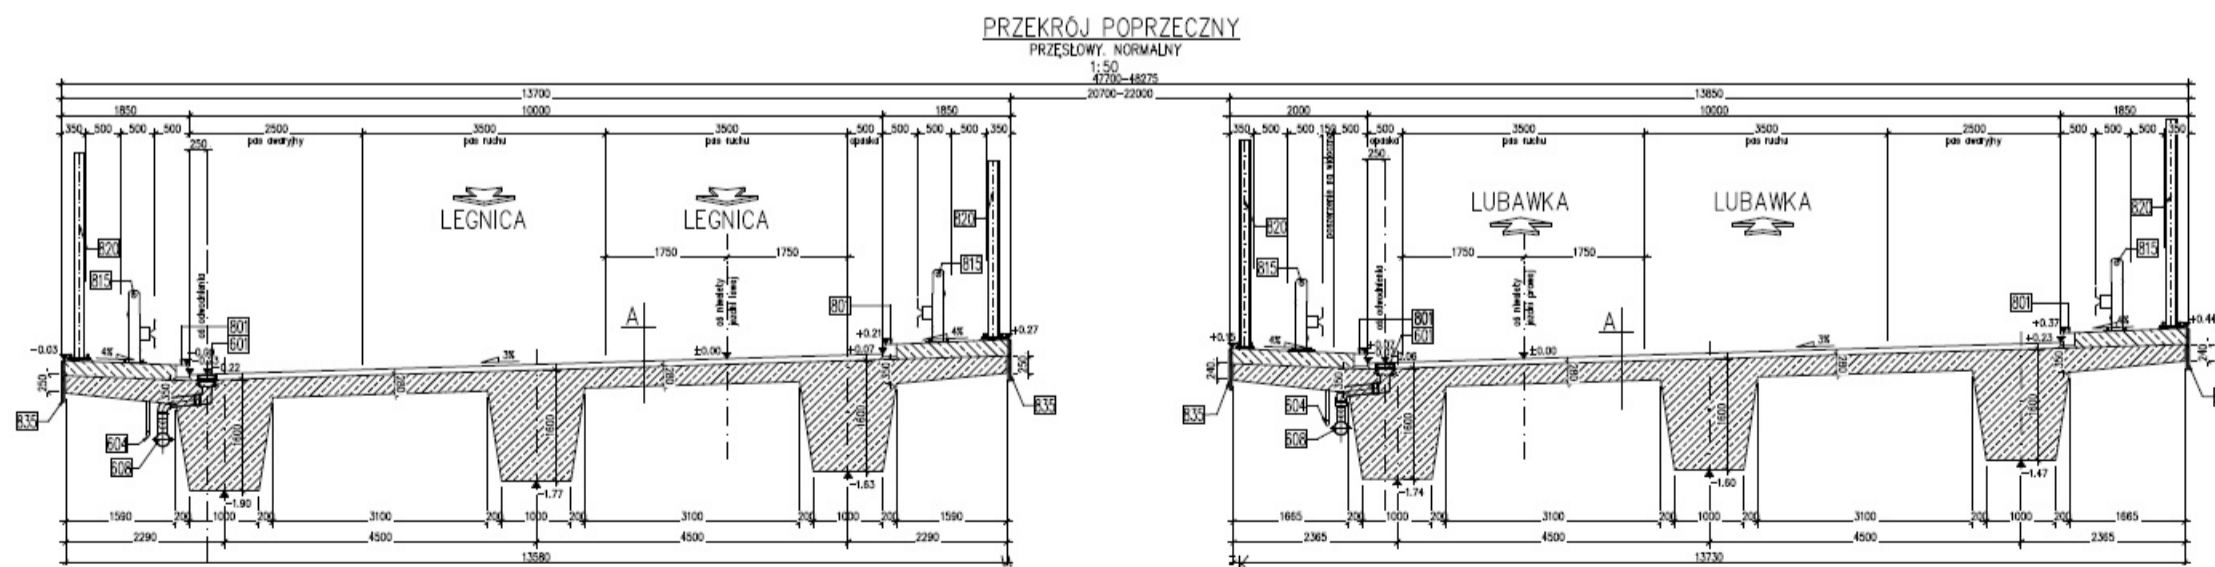

# WD-27


km 44+702,77

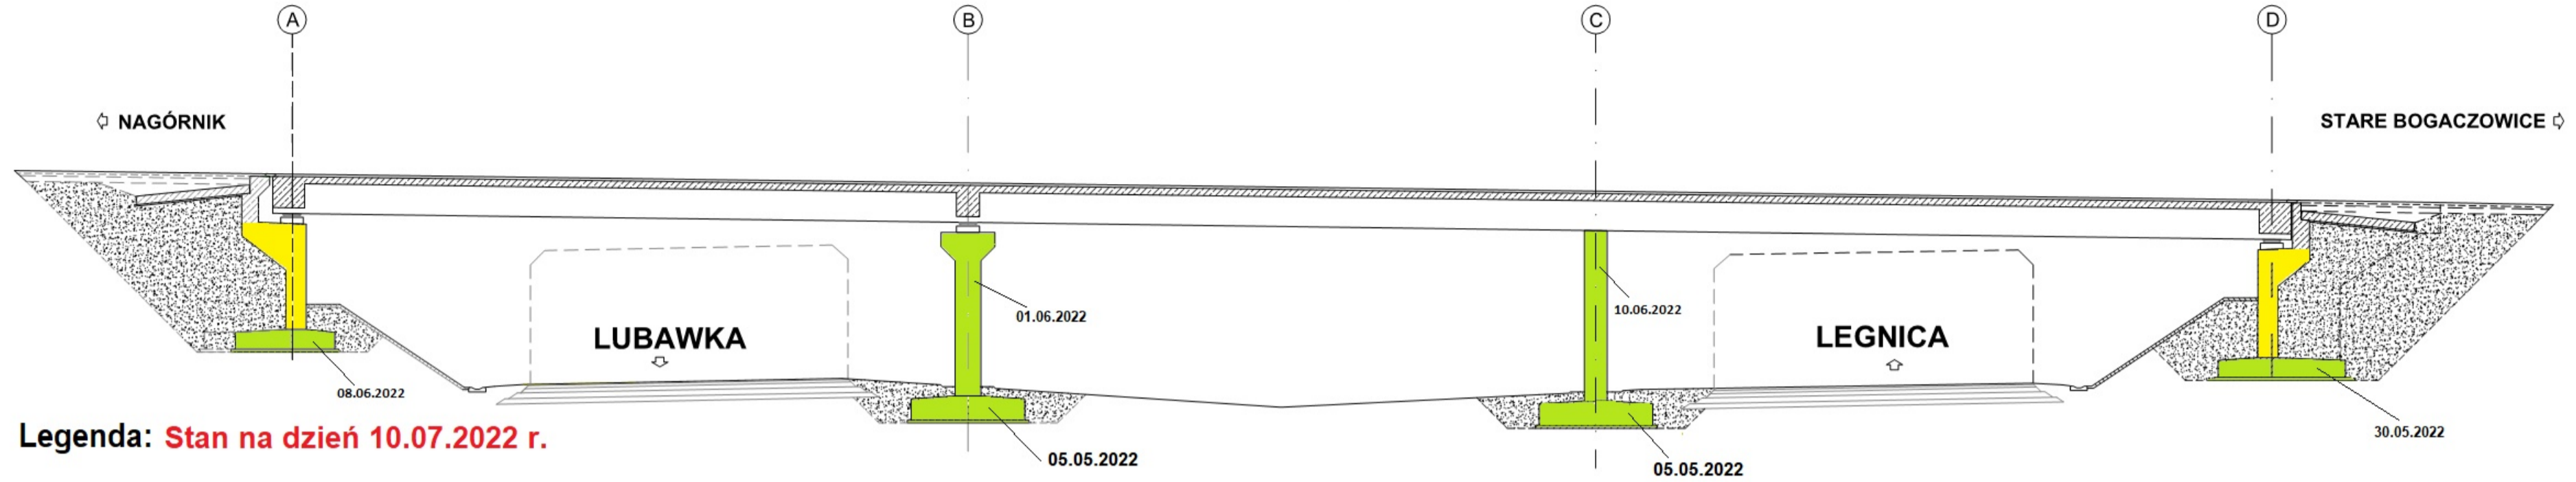


Legenda: Stan na dzień 10.07.2022 r.

- Roboty w trakcie wykonywania
- Roboty zakończone

PRZEKRÓJ POPRZECZNY  
Z WIDOKIEM NA FILAR  
1:50

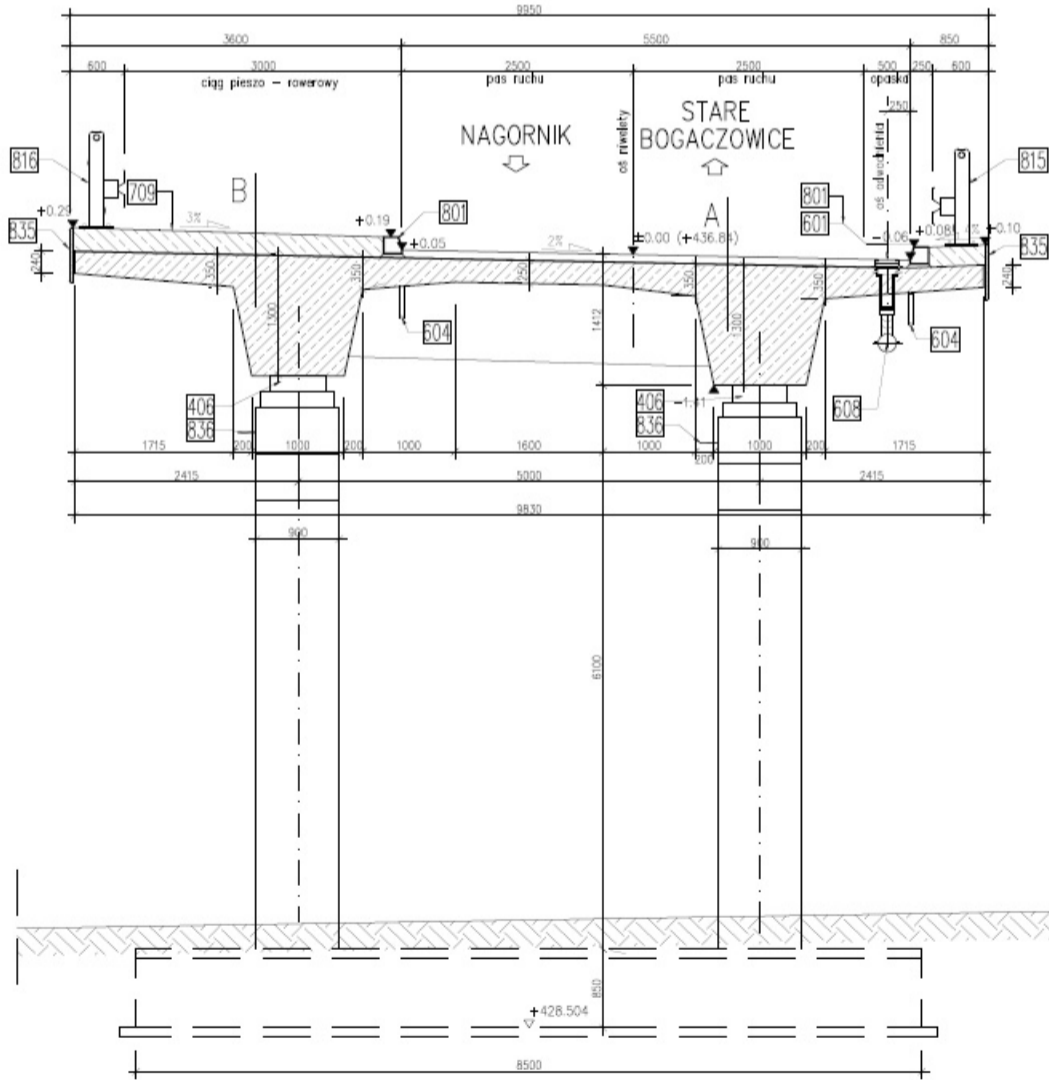


WIDOK Z GÓRY  
1:200


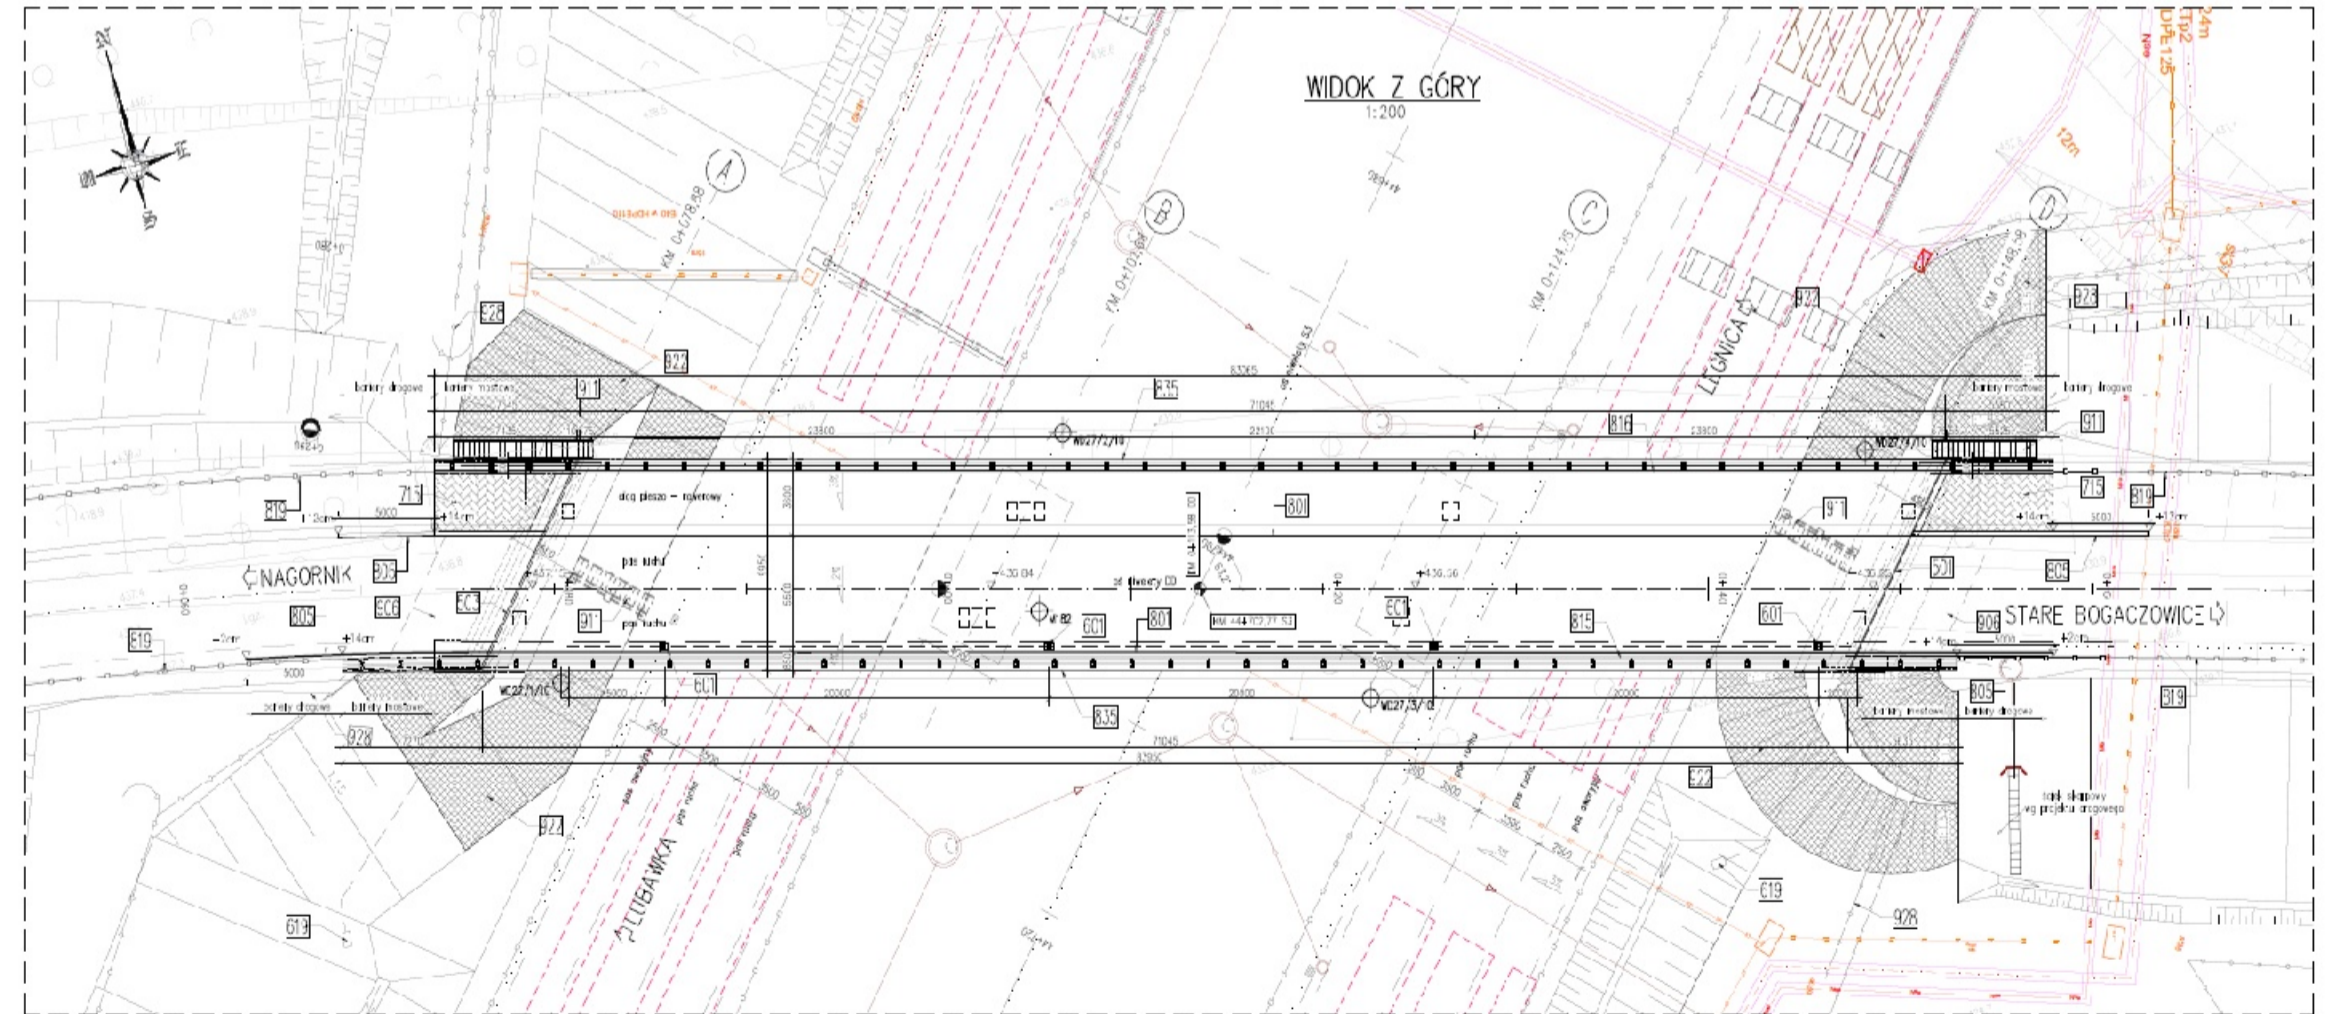


# PG-29

km 46+743,46

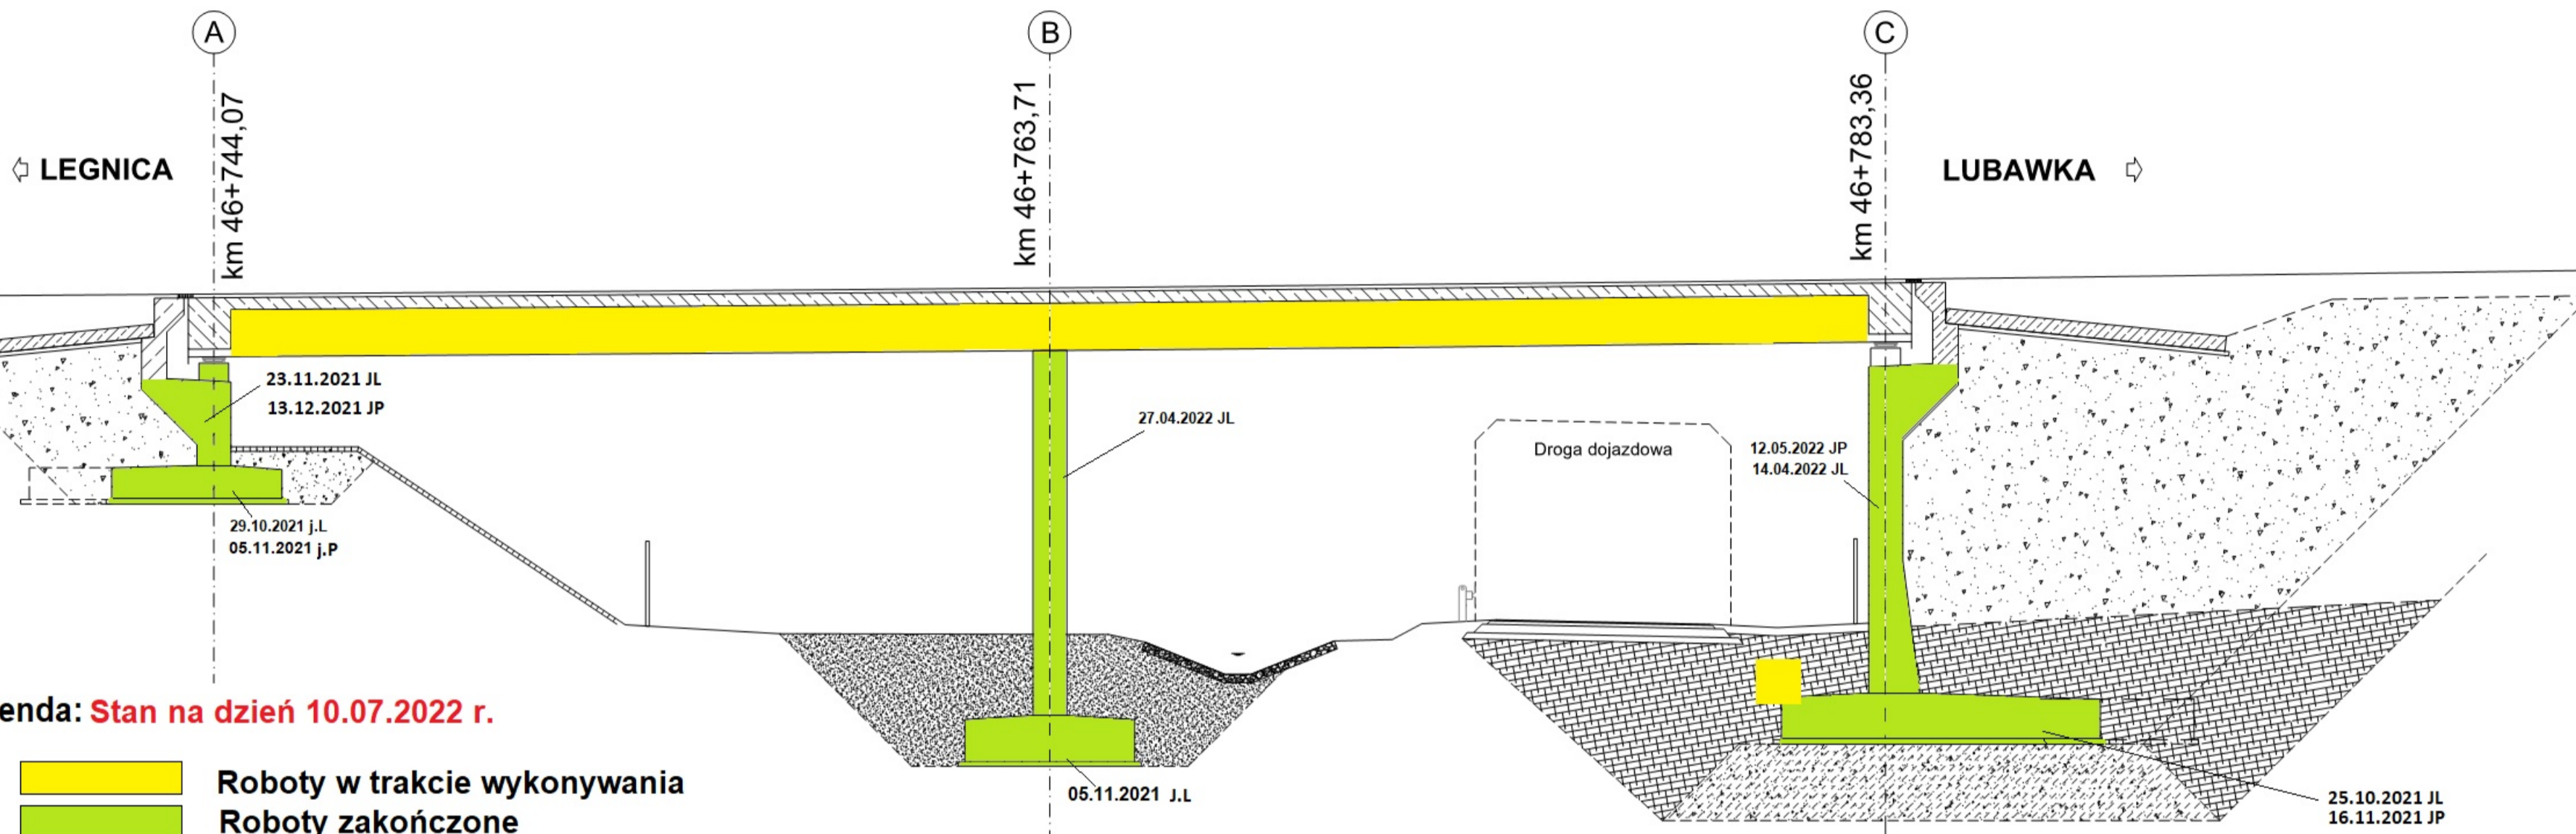

PRZEKRÓJ POPRZECZNY  
PRZEŚLÓWY NORMALNY  
1:50

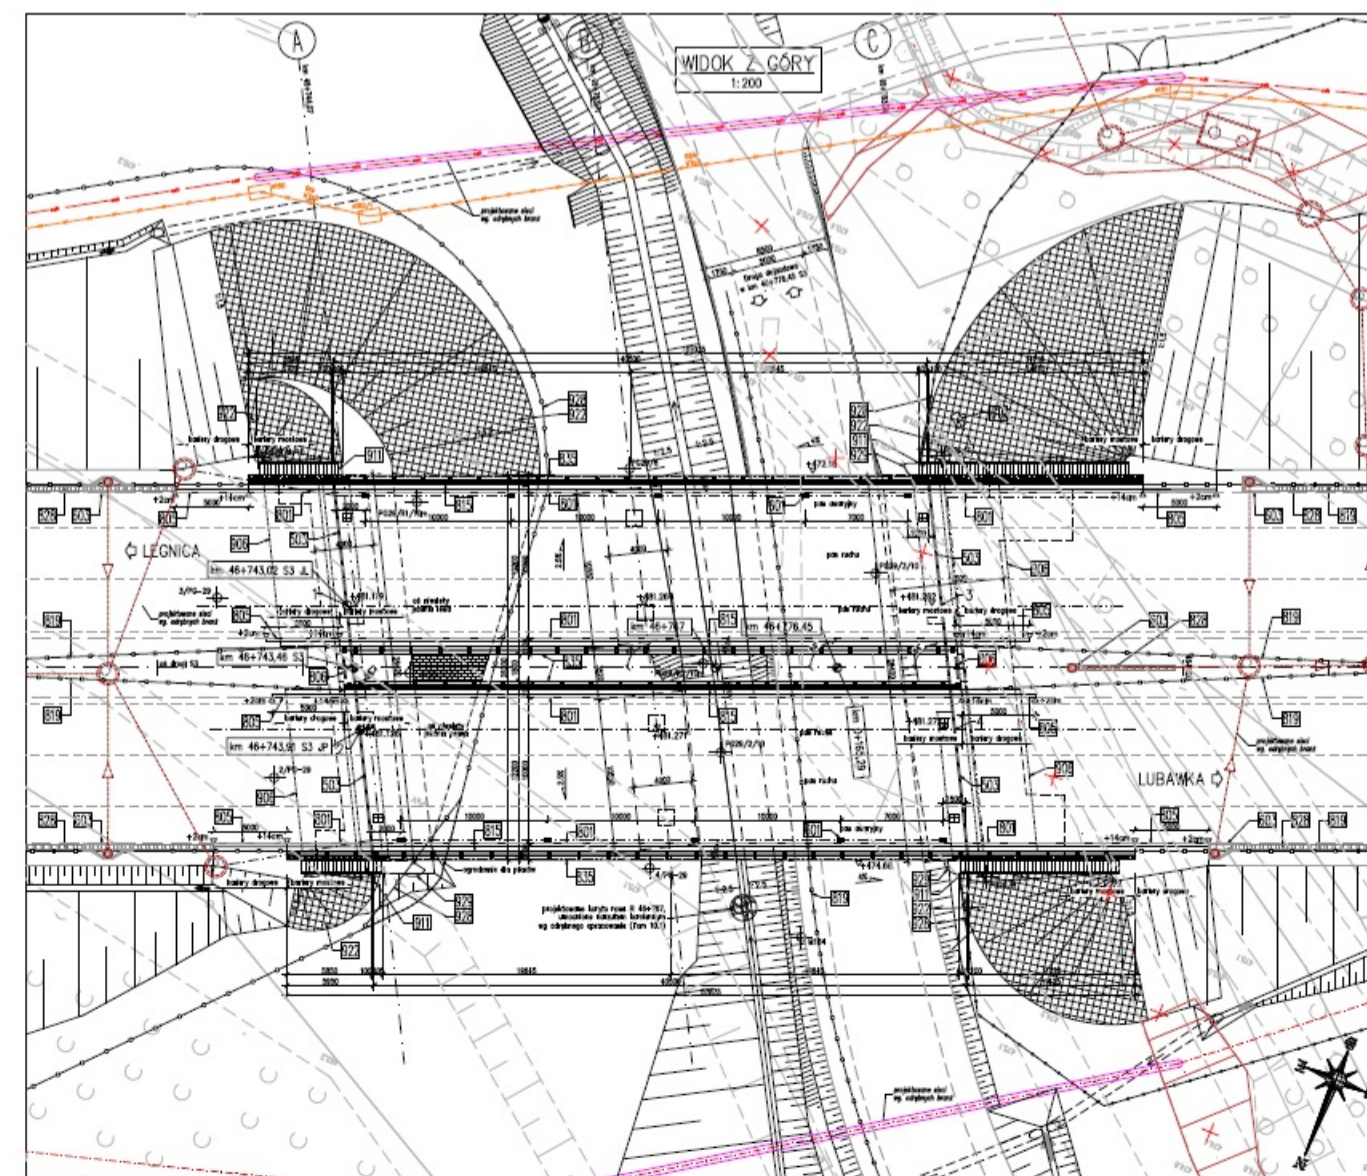
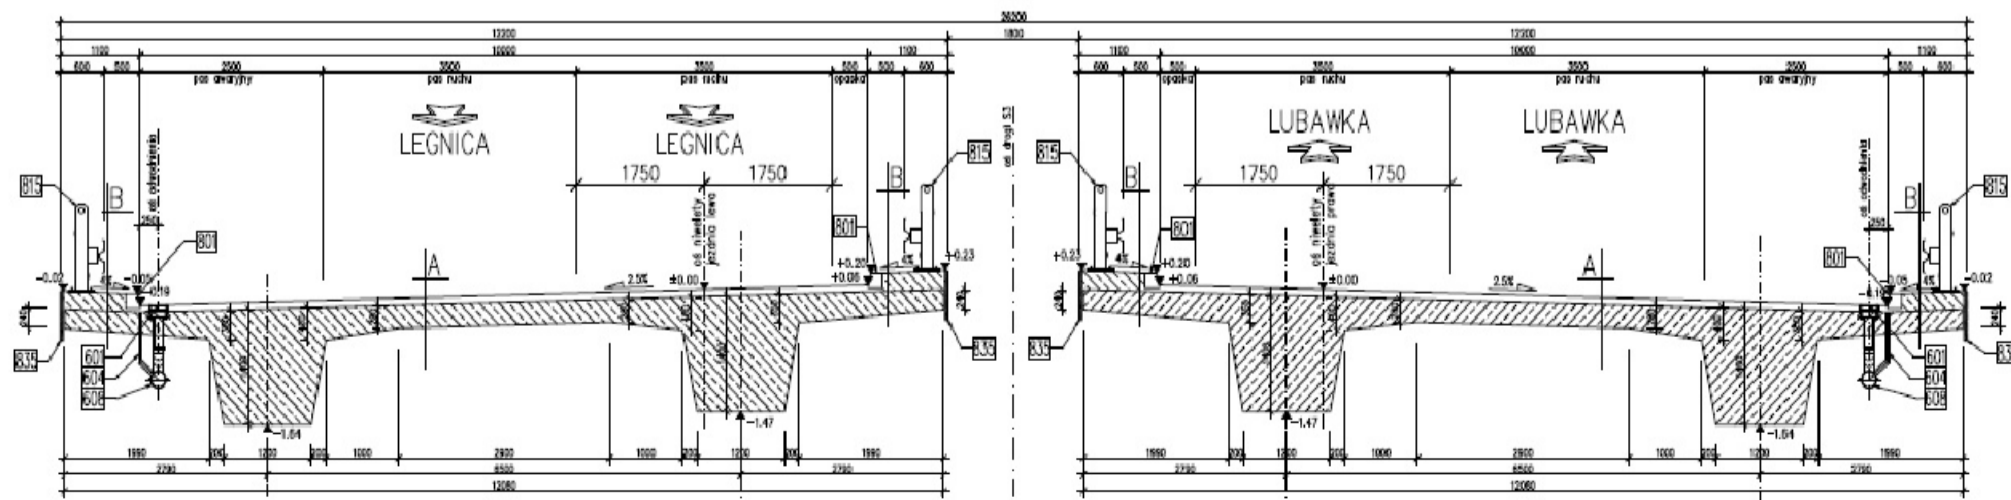


# WS-30


km 46+908.42

Legenda: **Stan na dzień 10.07.2022 r.**

- Roboty w trakcie wykonywania
- Roboty zakończone

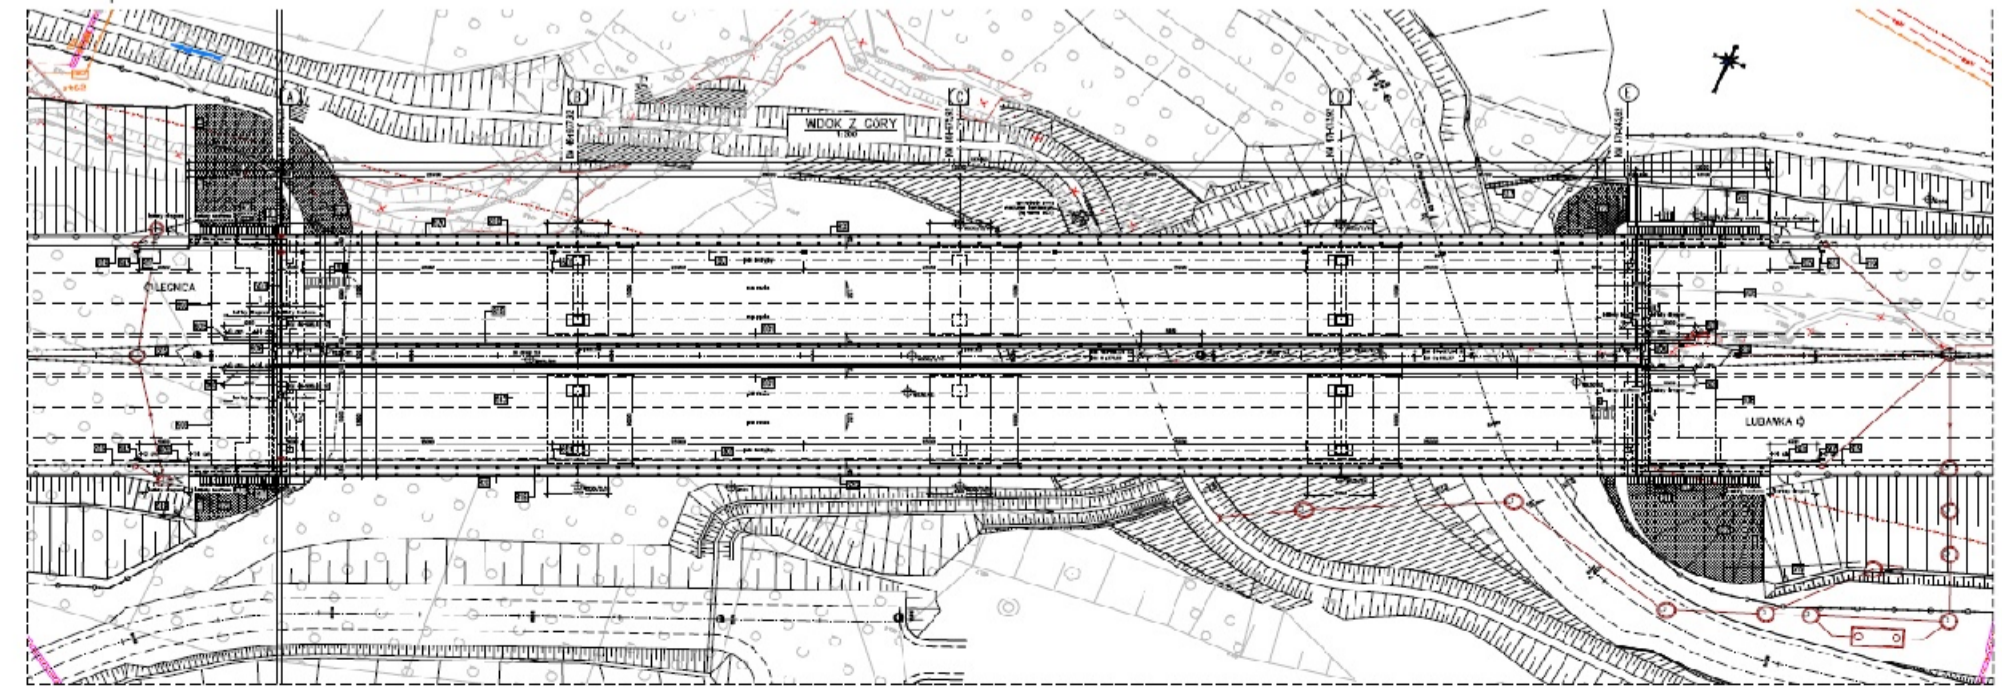
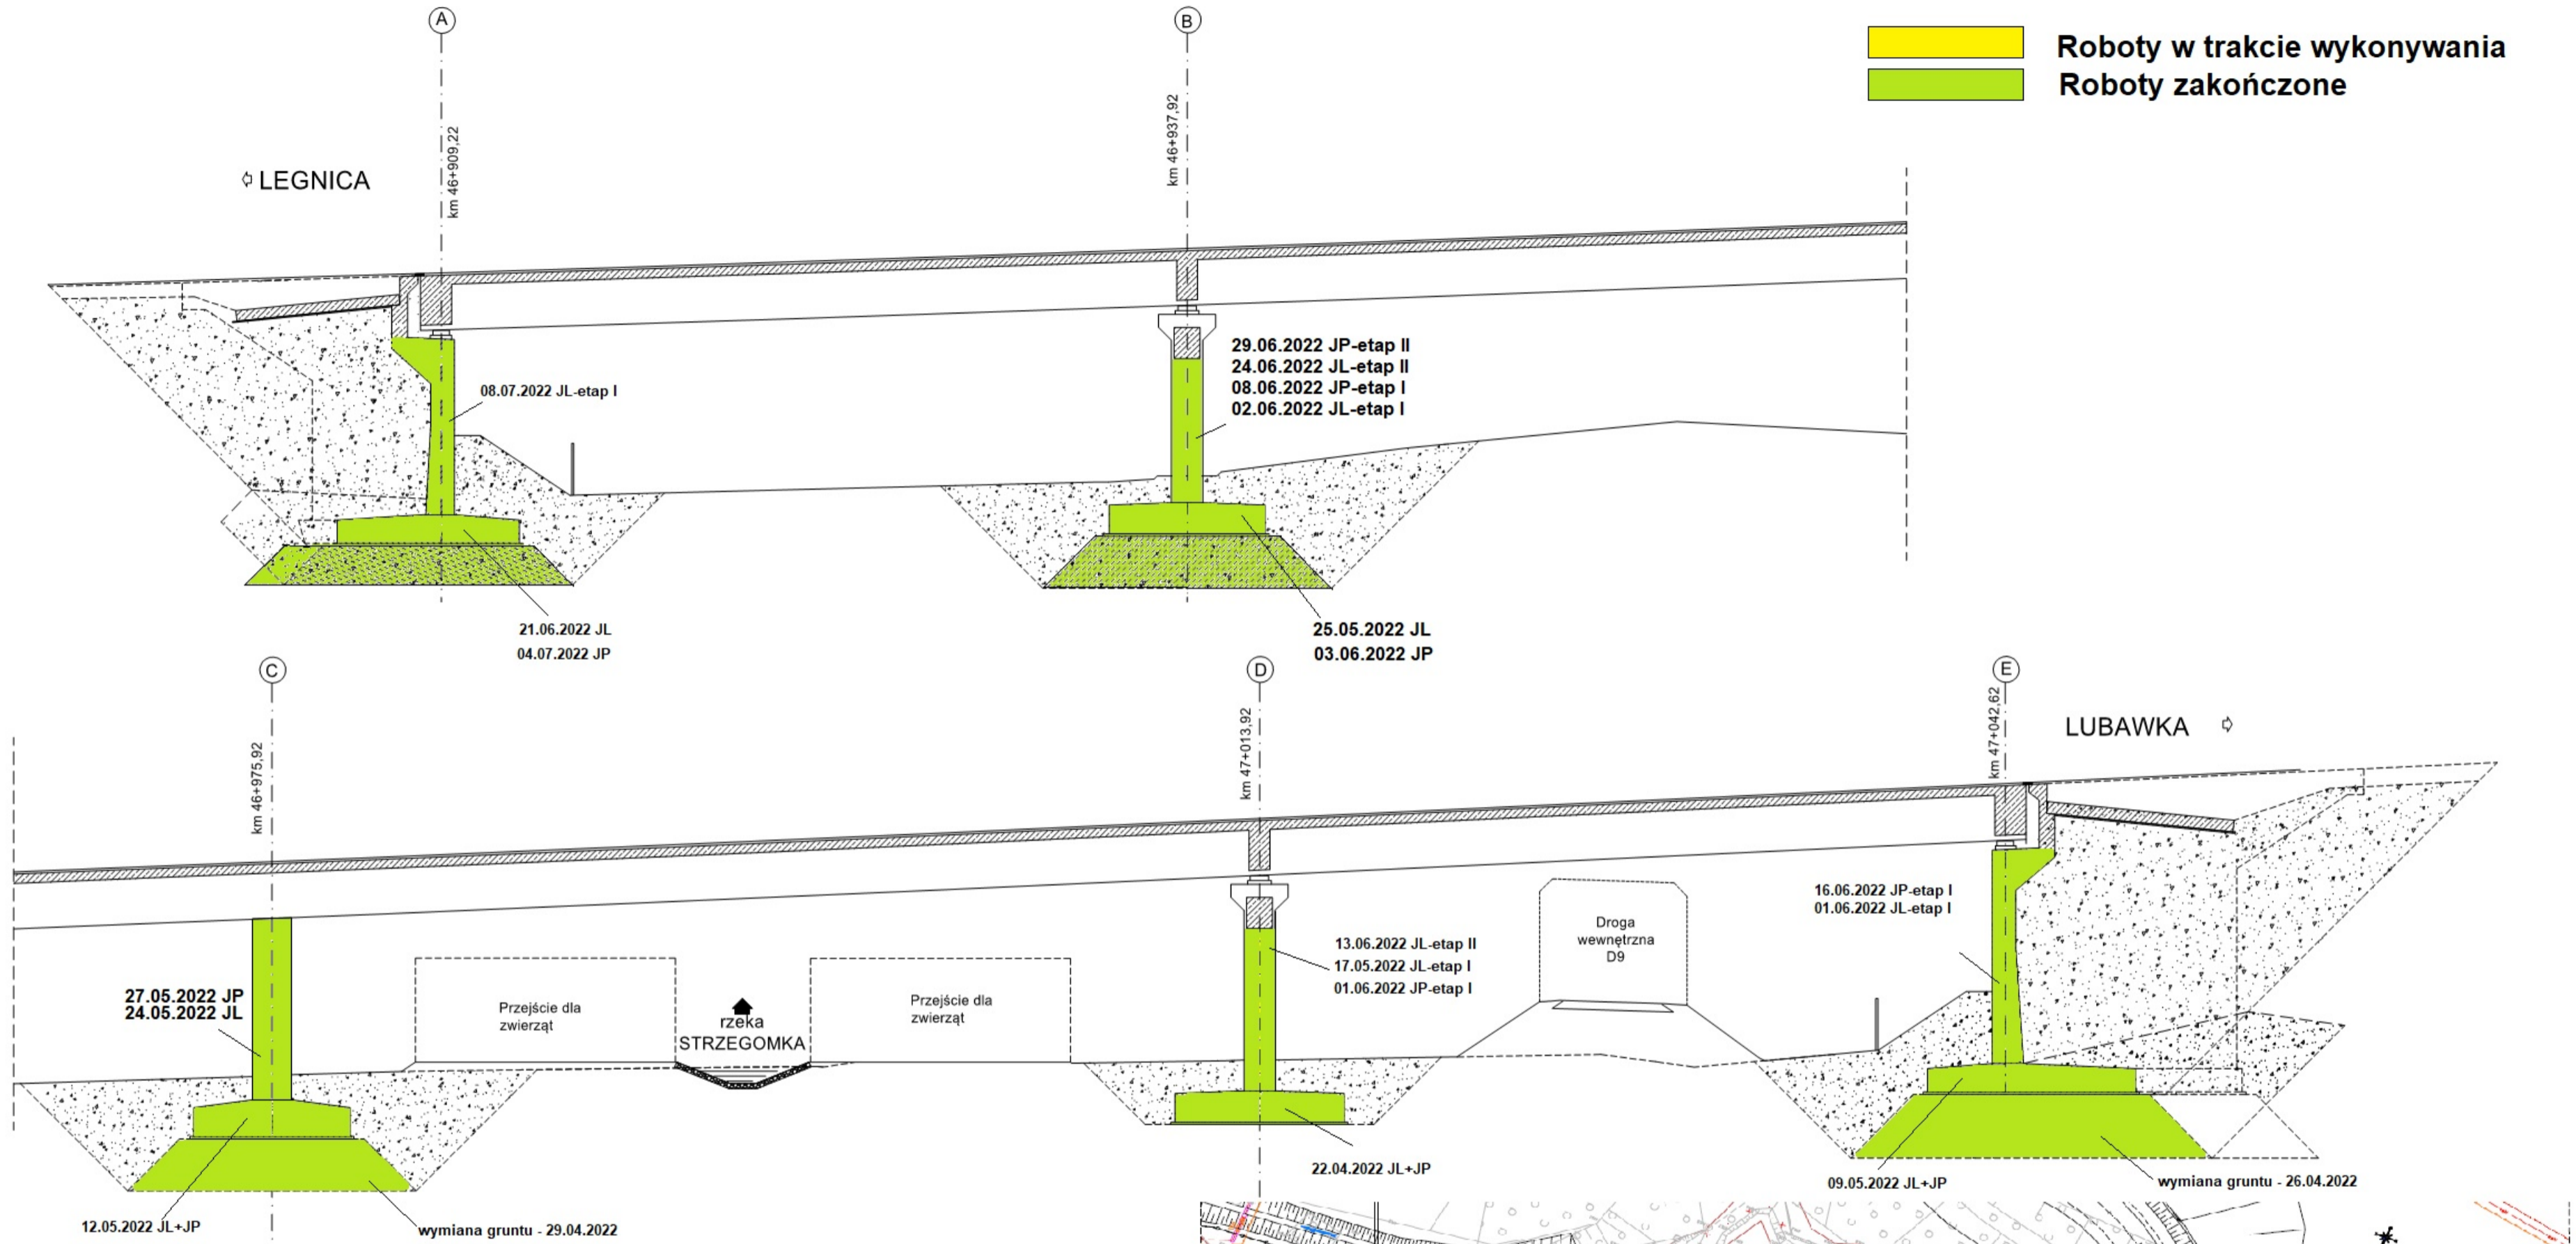


# WS-31 km 47+568,12

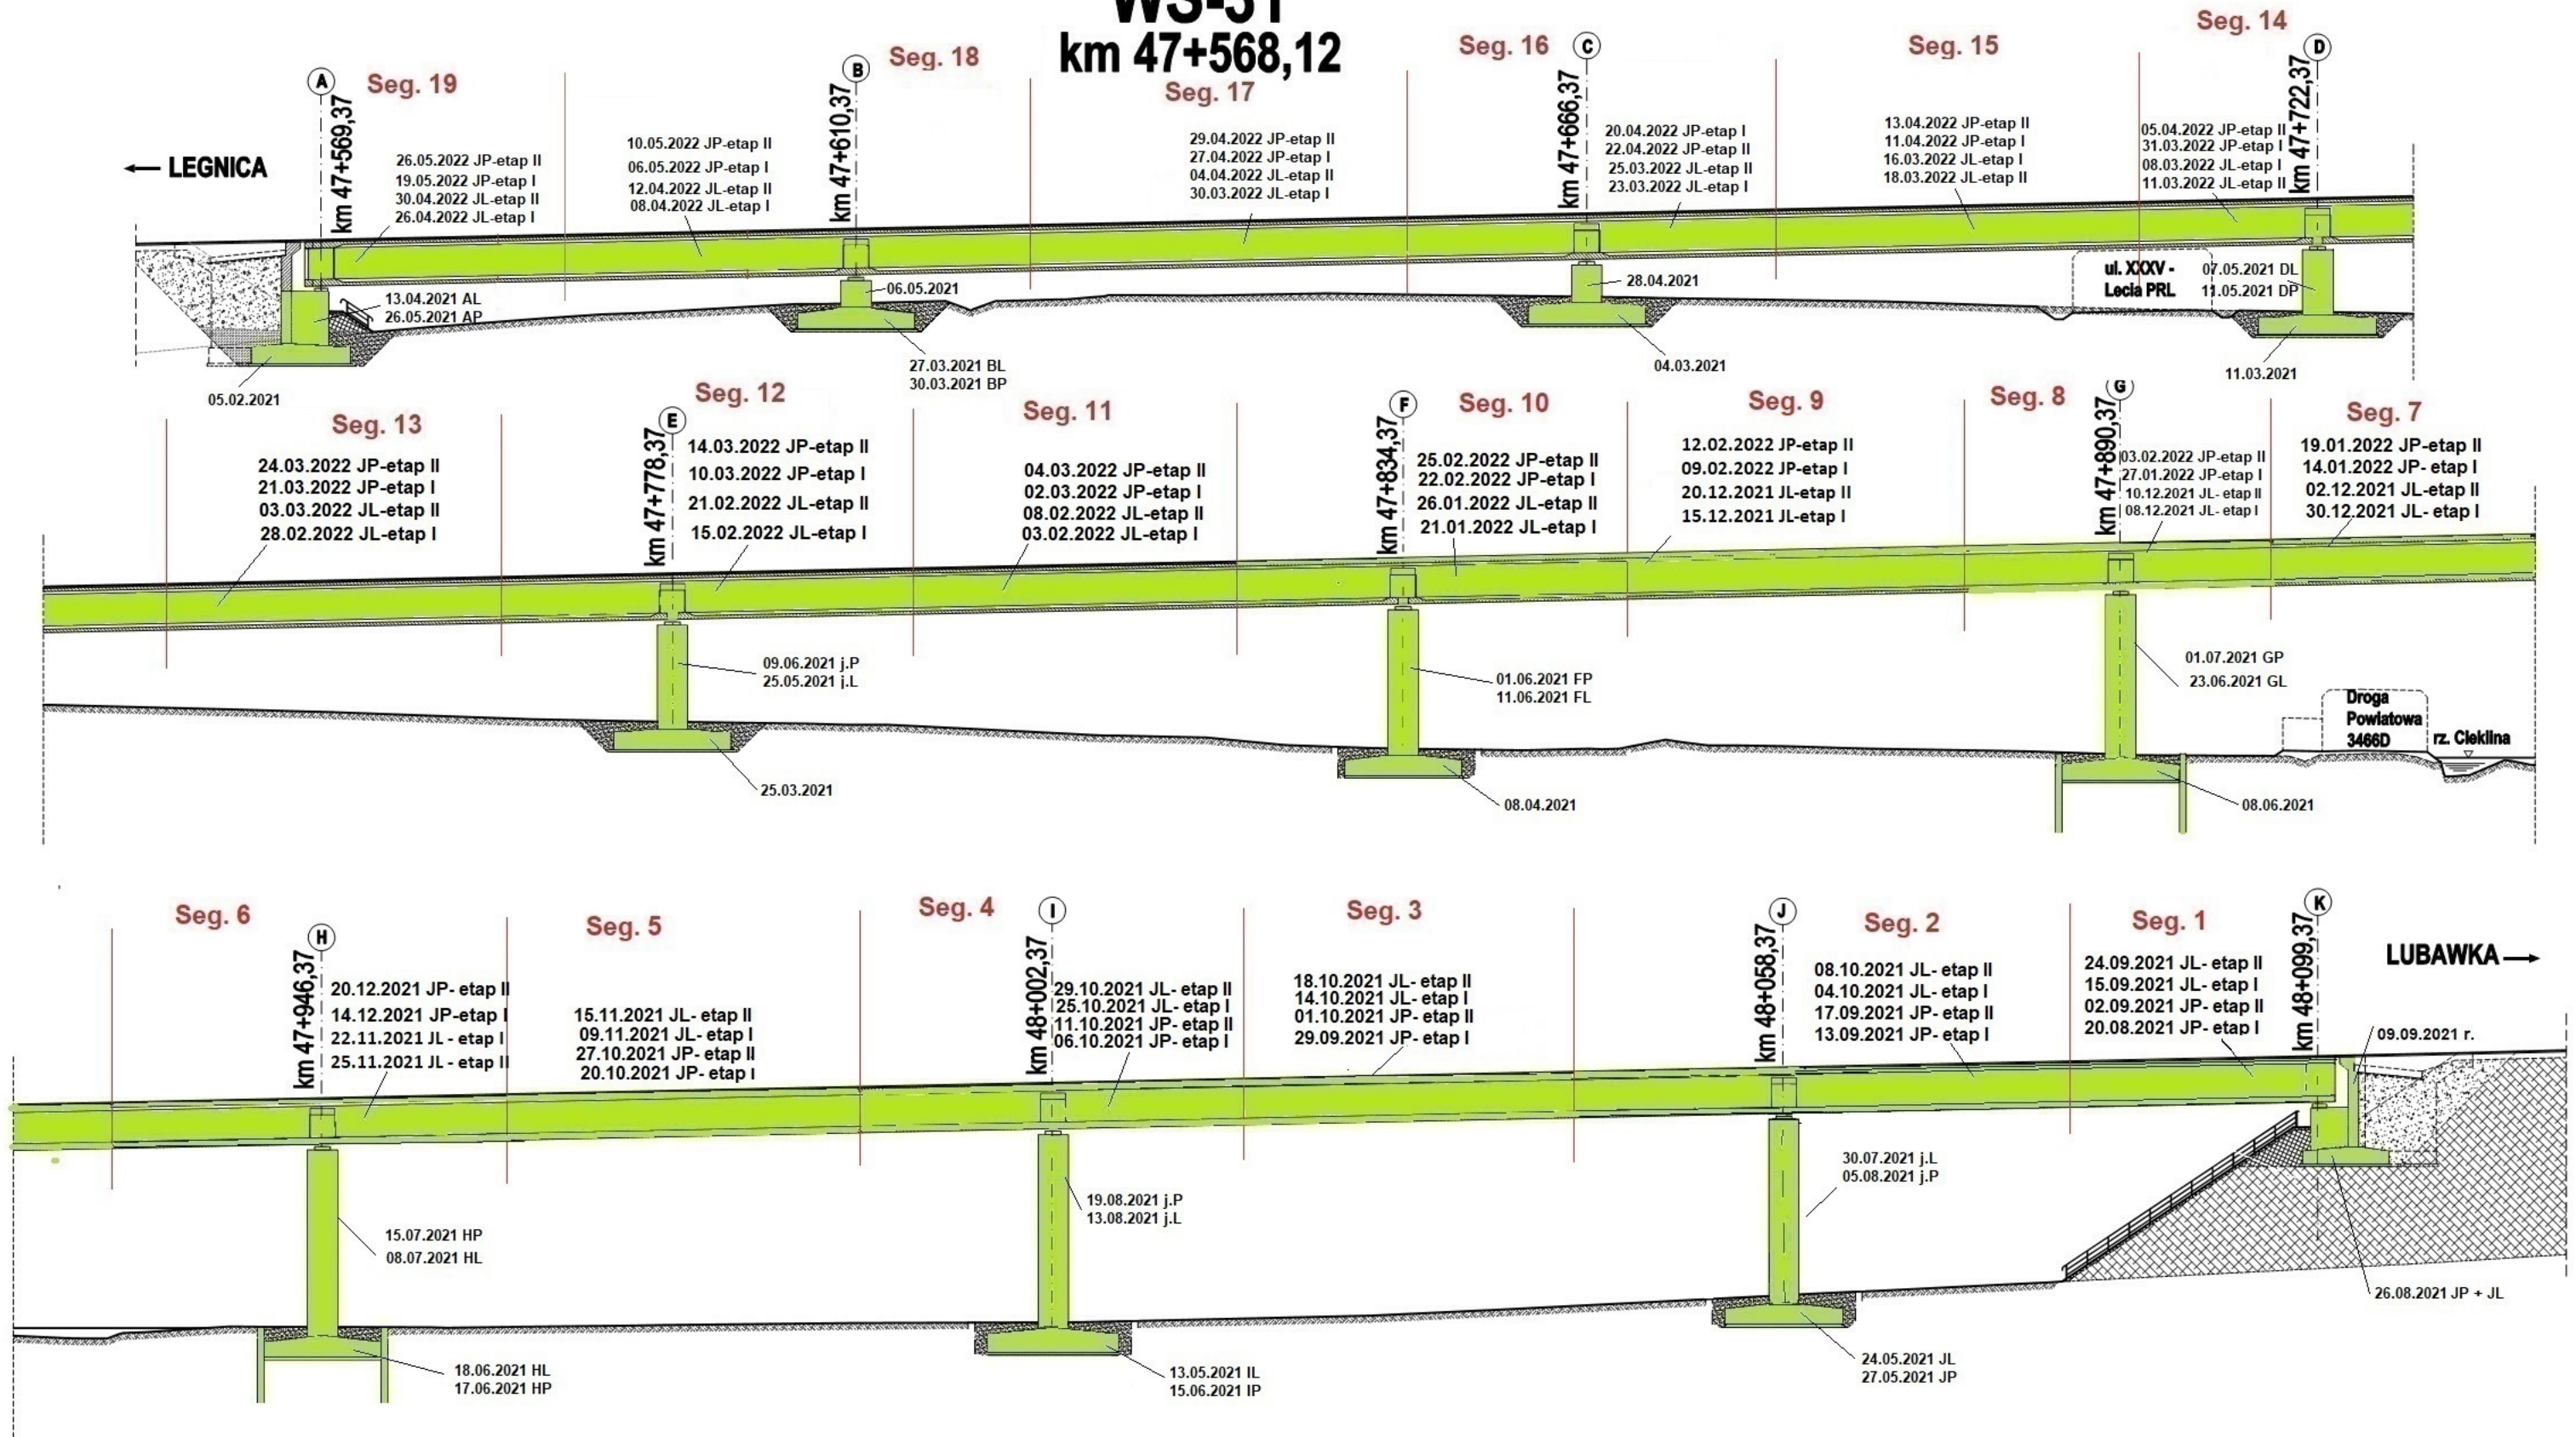




**Legenda: Stan na dzień 10.07.2022 r.**

- Roboty w trakcie
- Roboty zakończone

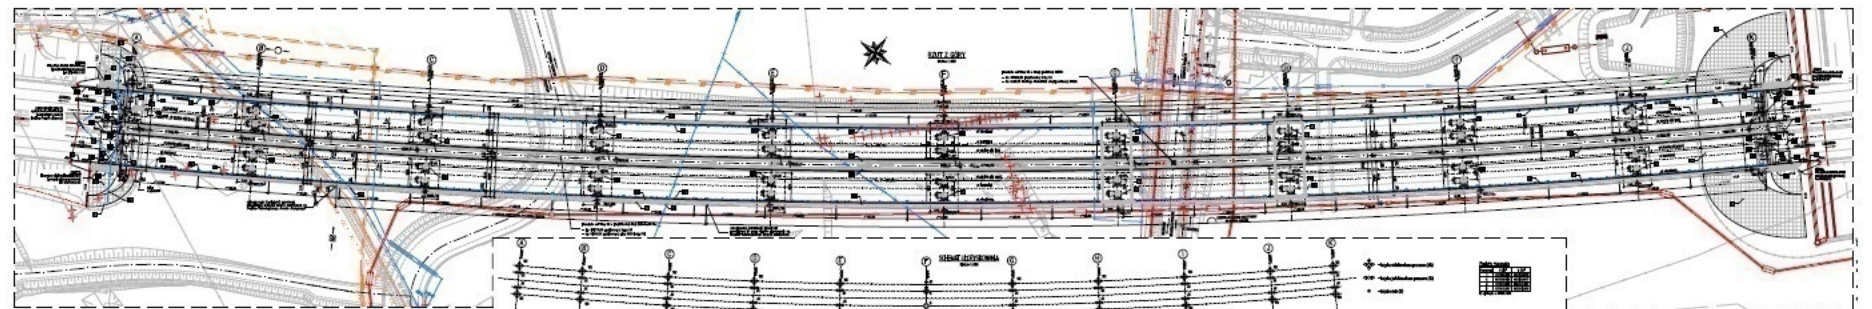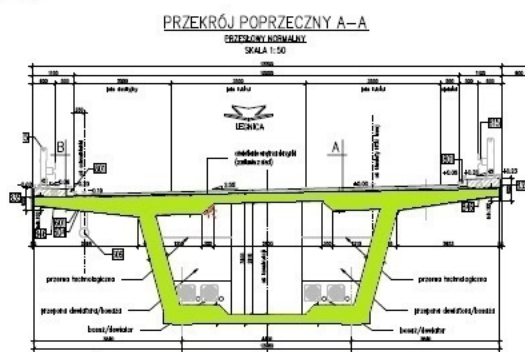


# TUNEL TS-32

## km 48+680,00 - 49+000,00

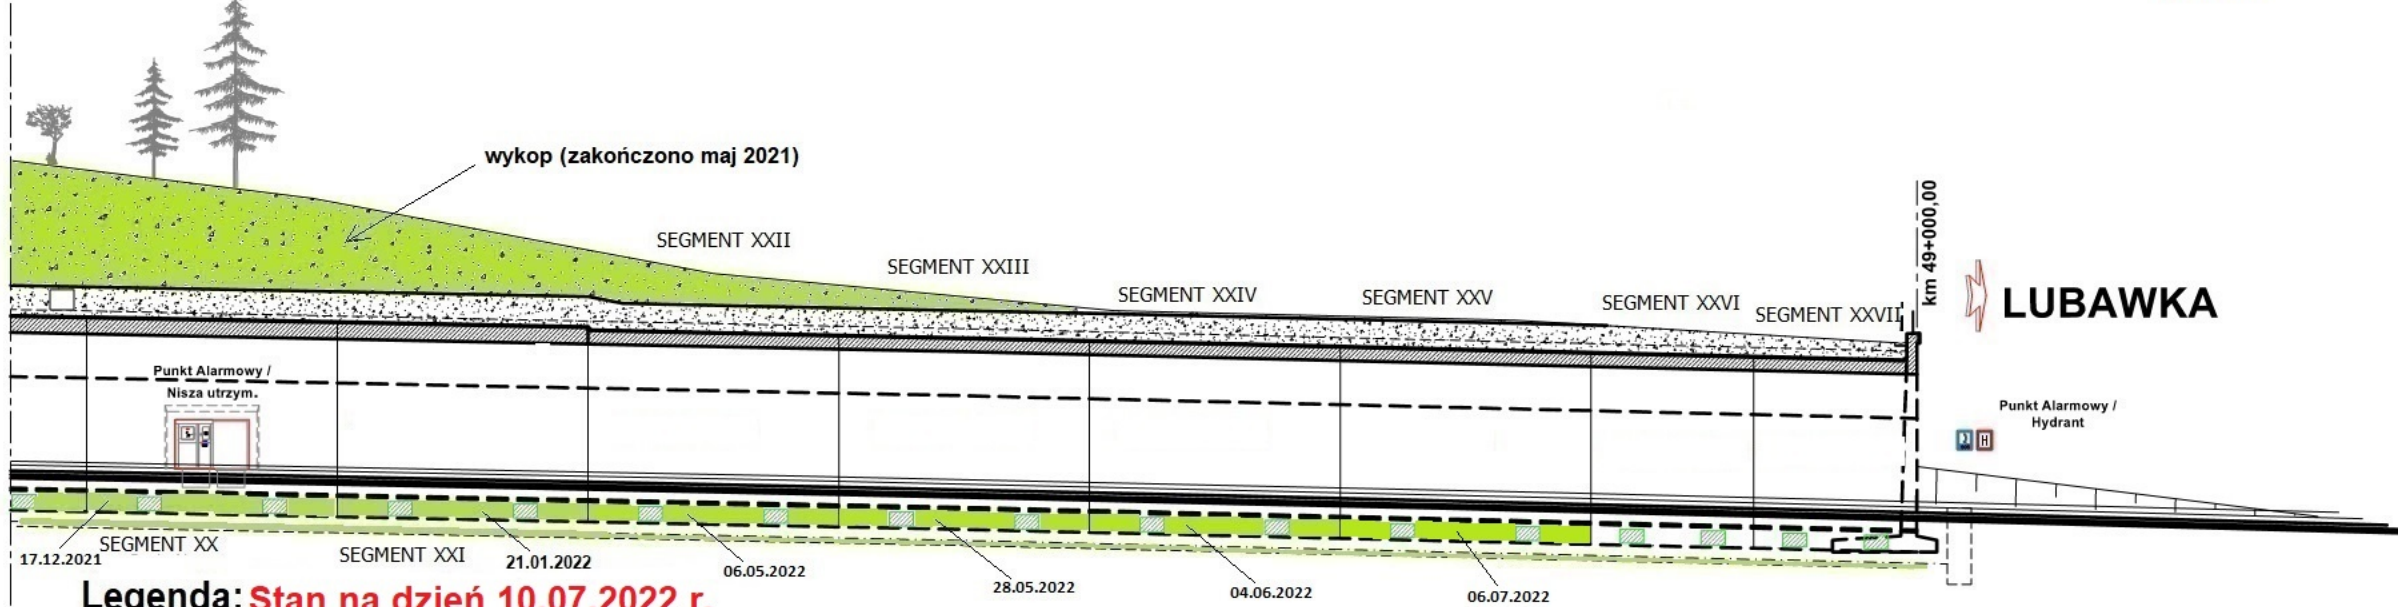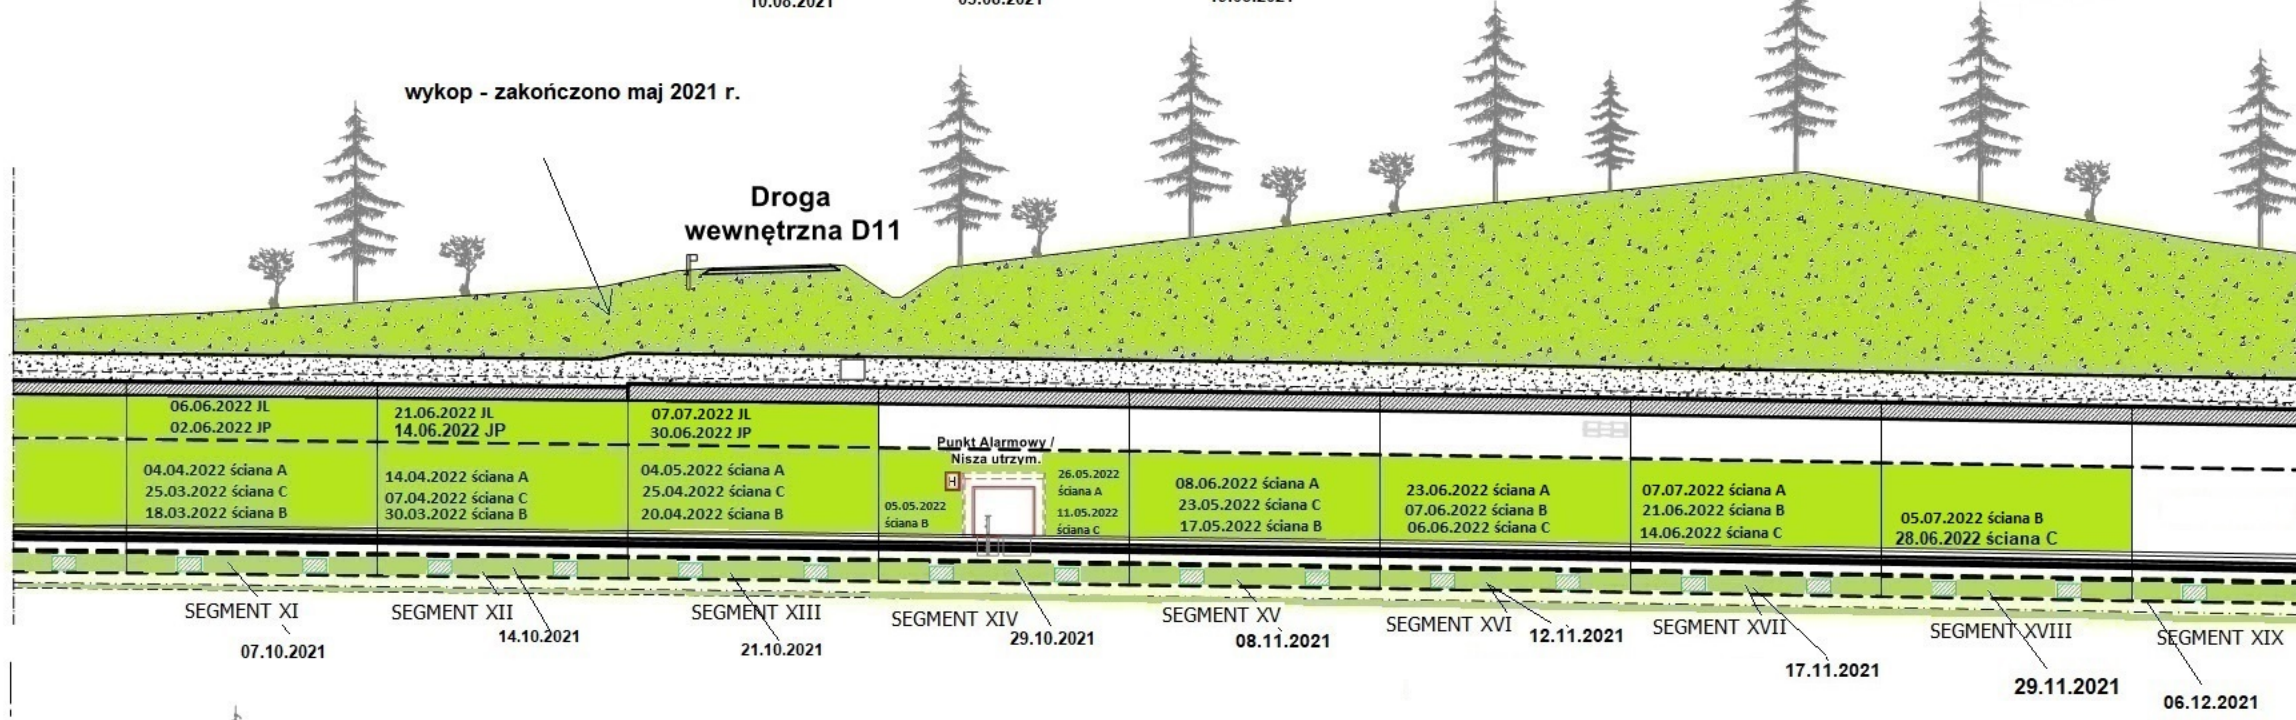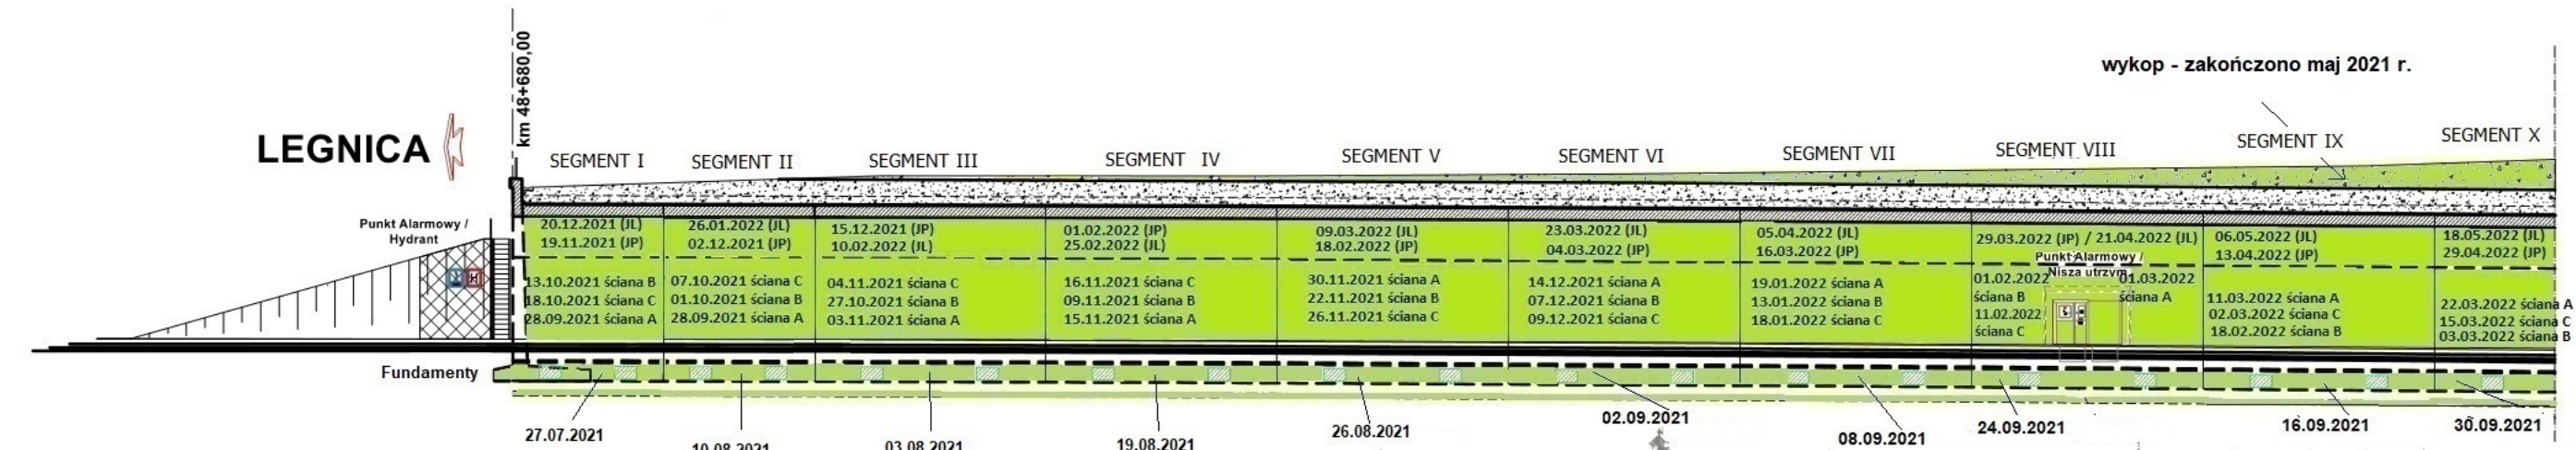

**Legenda: Stan na dzień 10.07.2022 r.**

- Roboty w trakcie wykonywania
- Roboty zakończone

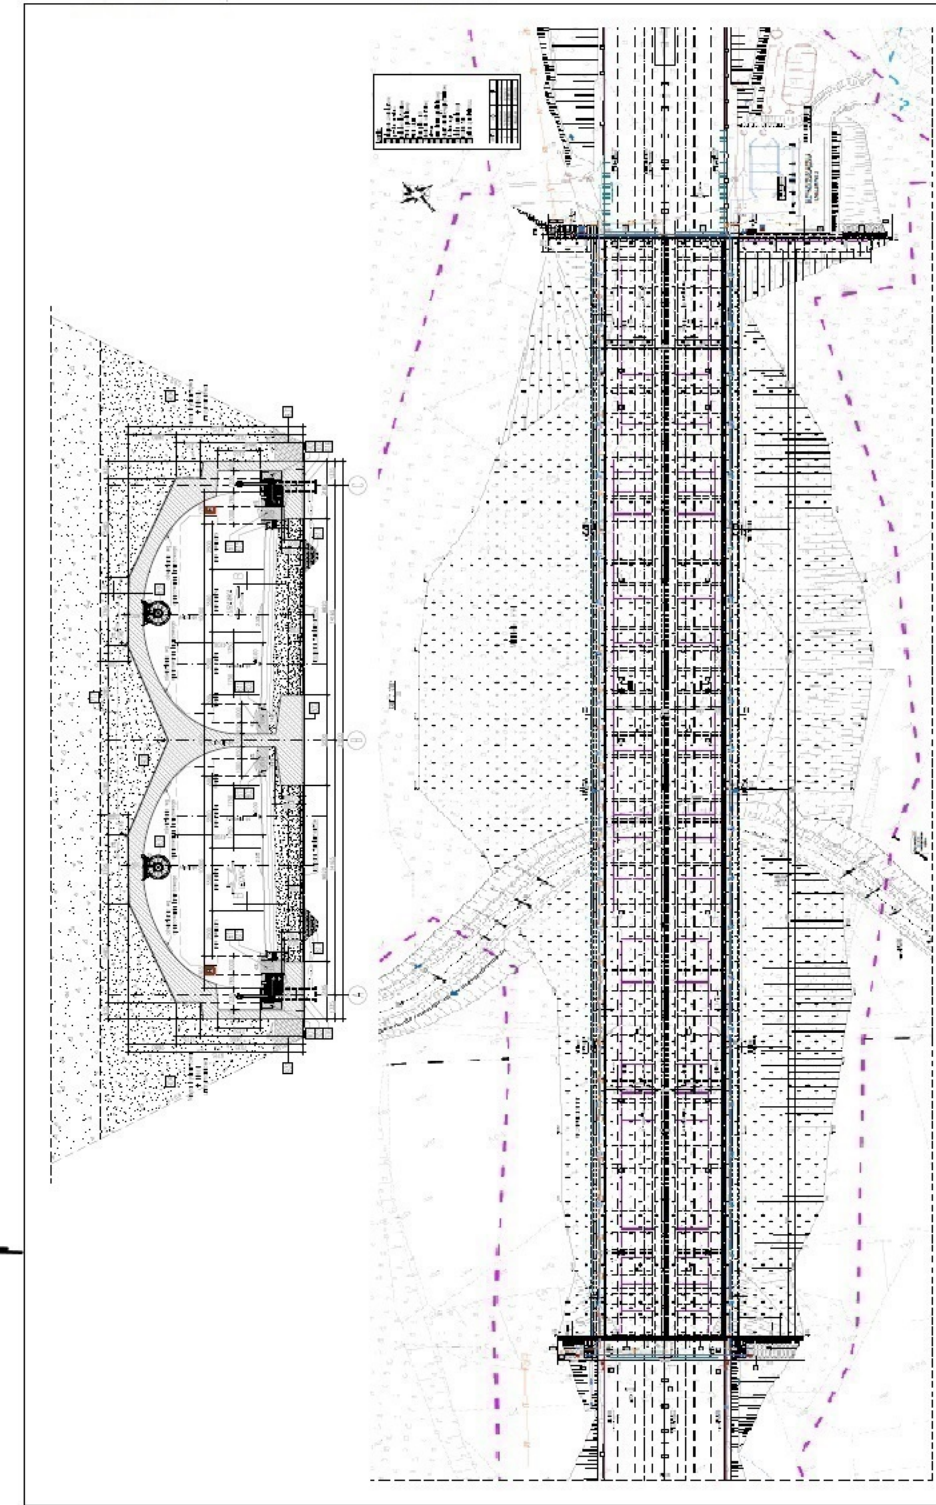




# PG 10.1

## km 50+097,00

← LEGNICA

LUBAWKA →

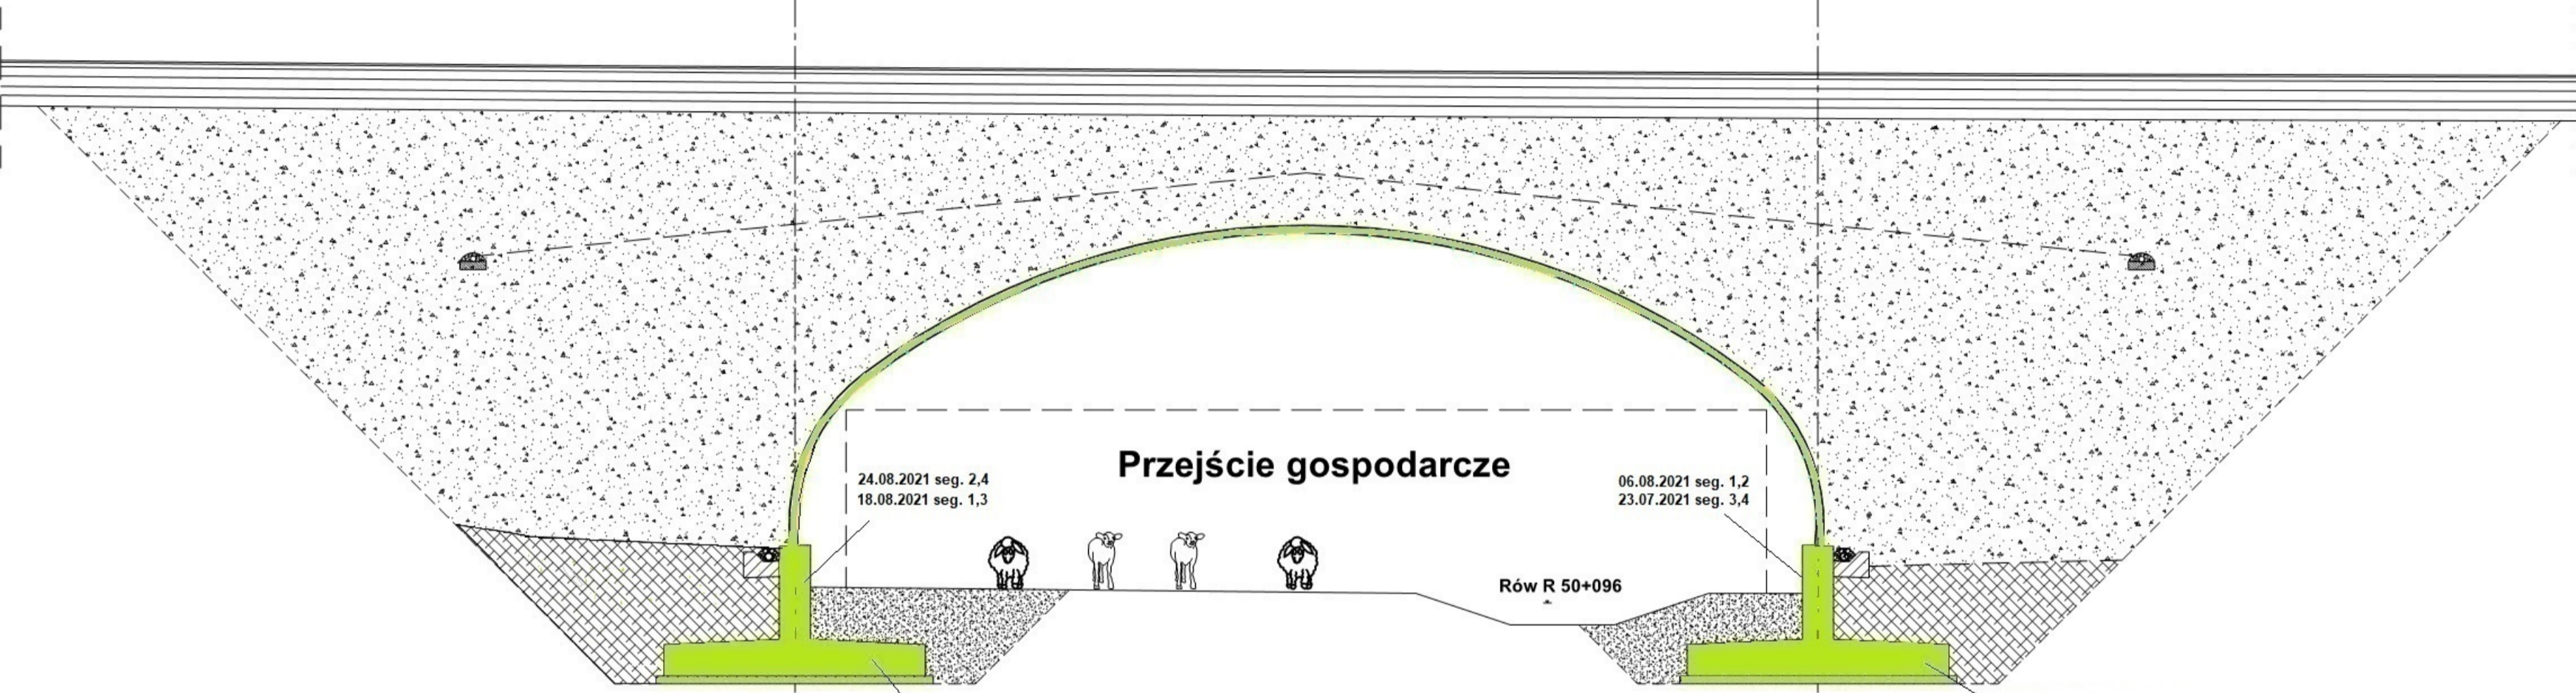

24.08.2021 seg. 2,4  
18.08.2021 seg. 1,3

06.08.2021 seg. 1,2  
23.07.2021 seg. 3,4



Rów R 50+096

05.07.2021 seg. 1,3  
24.06.2021 seg. 2,4


08.07.2021 seg. 1,3  
29.07.2021 seg. 2,4

Legenda: Stan na dzień 10.07.2022 r.

- Roboty w trakcie wykonywania
- Roboty zakończone

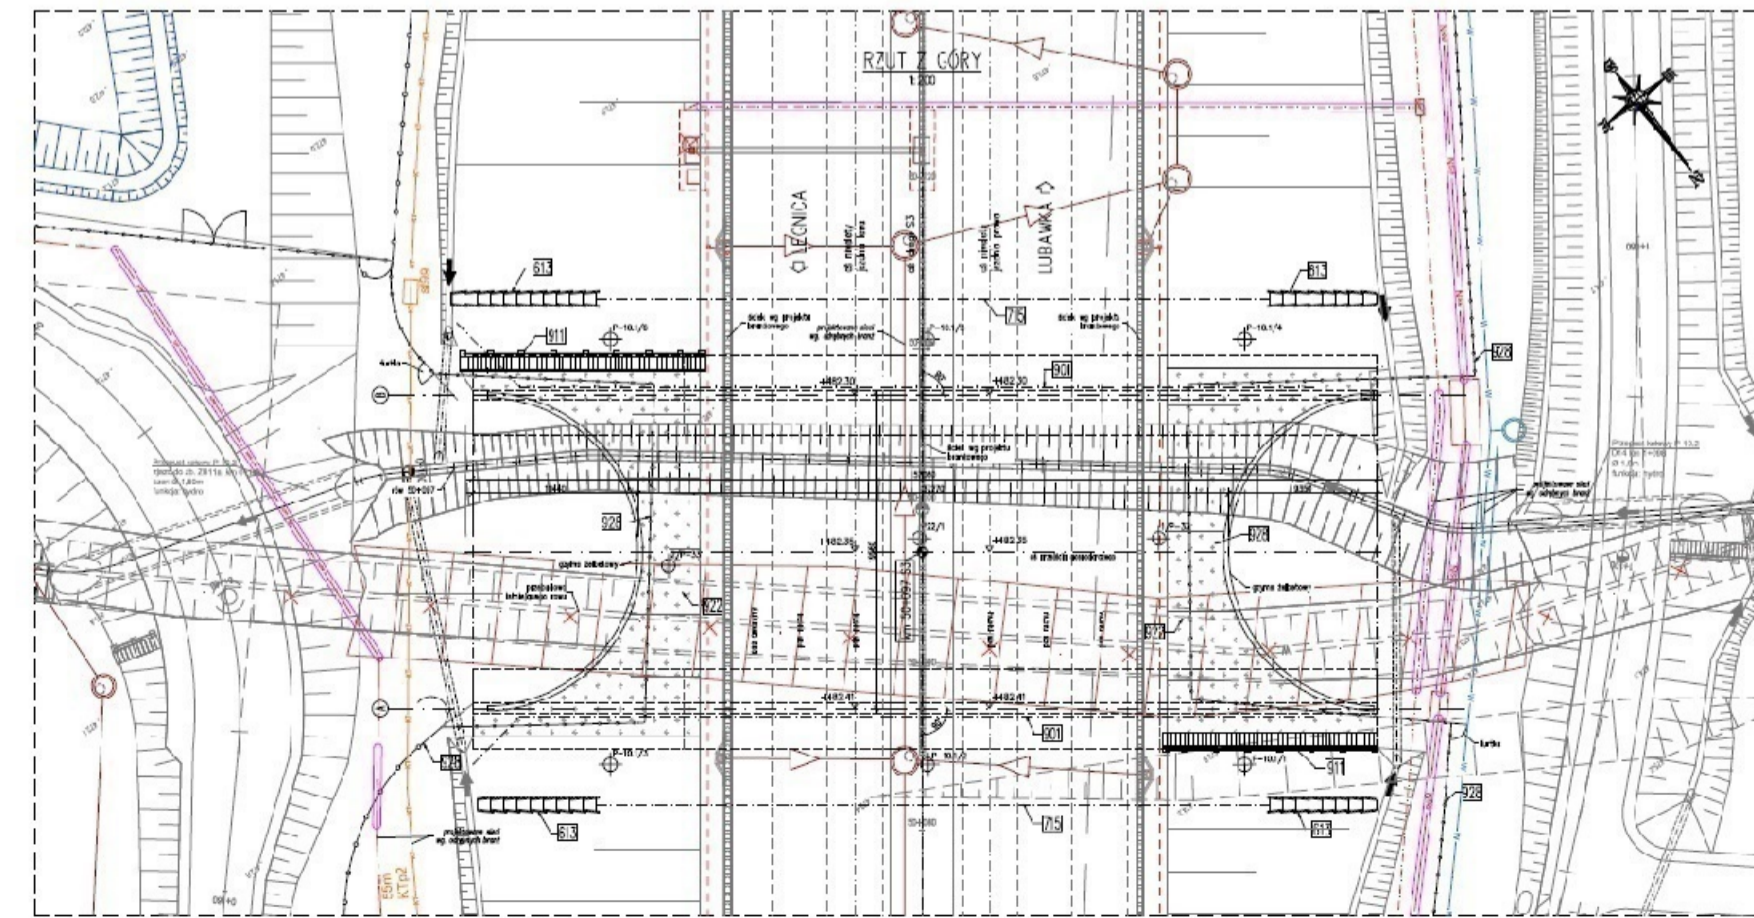
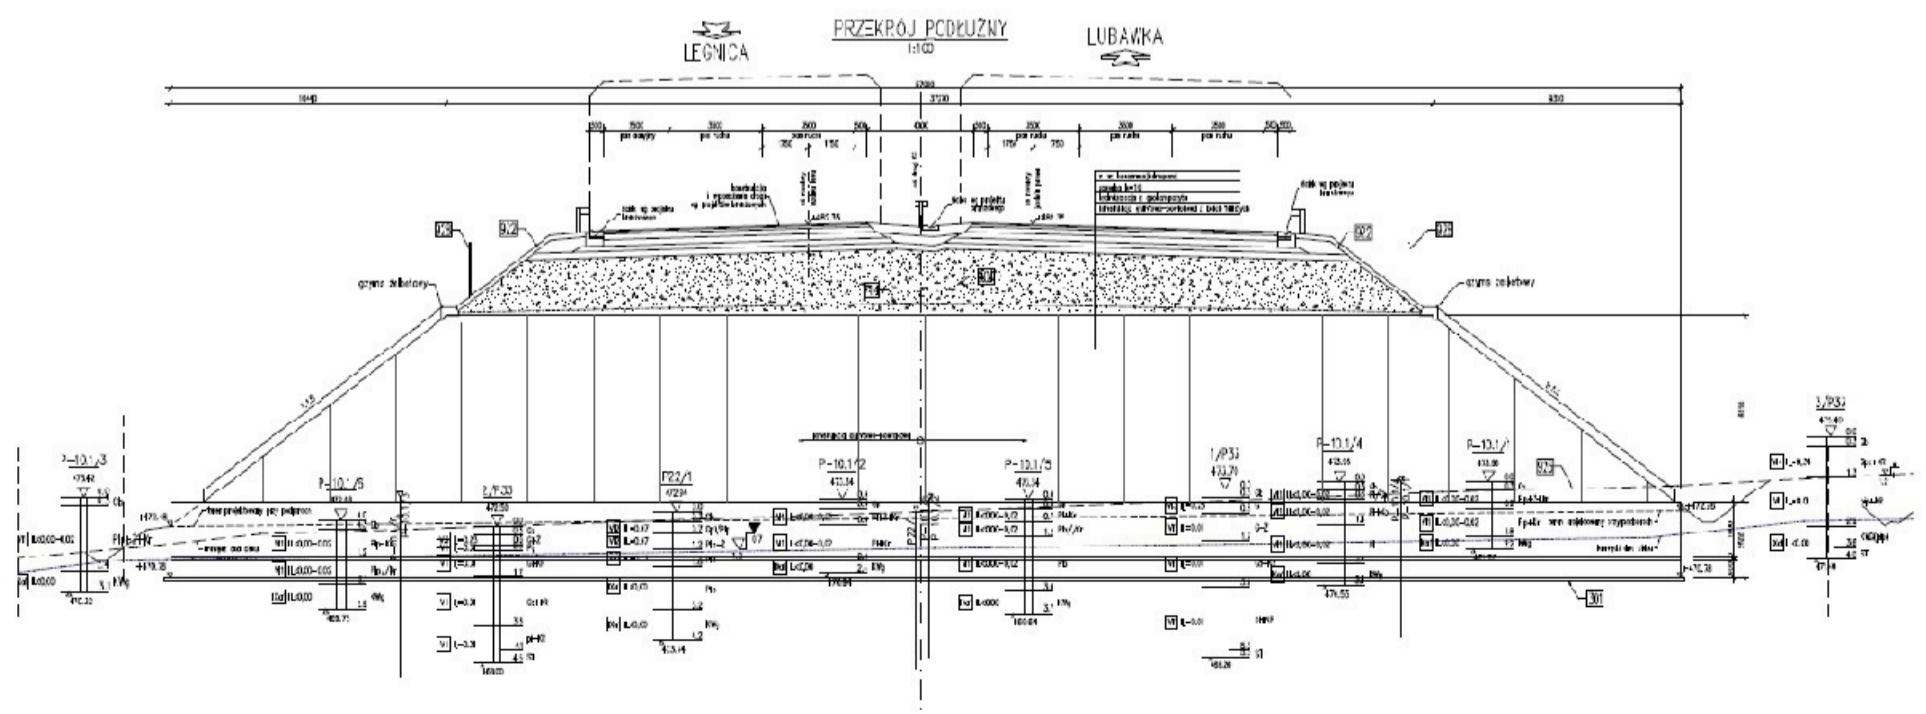


**WS-33**  
km 49+530,70

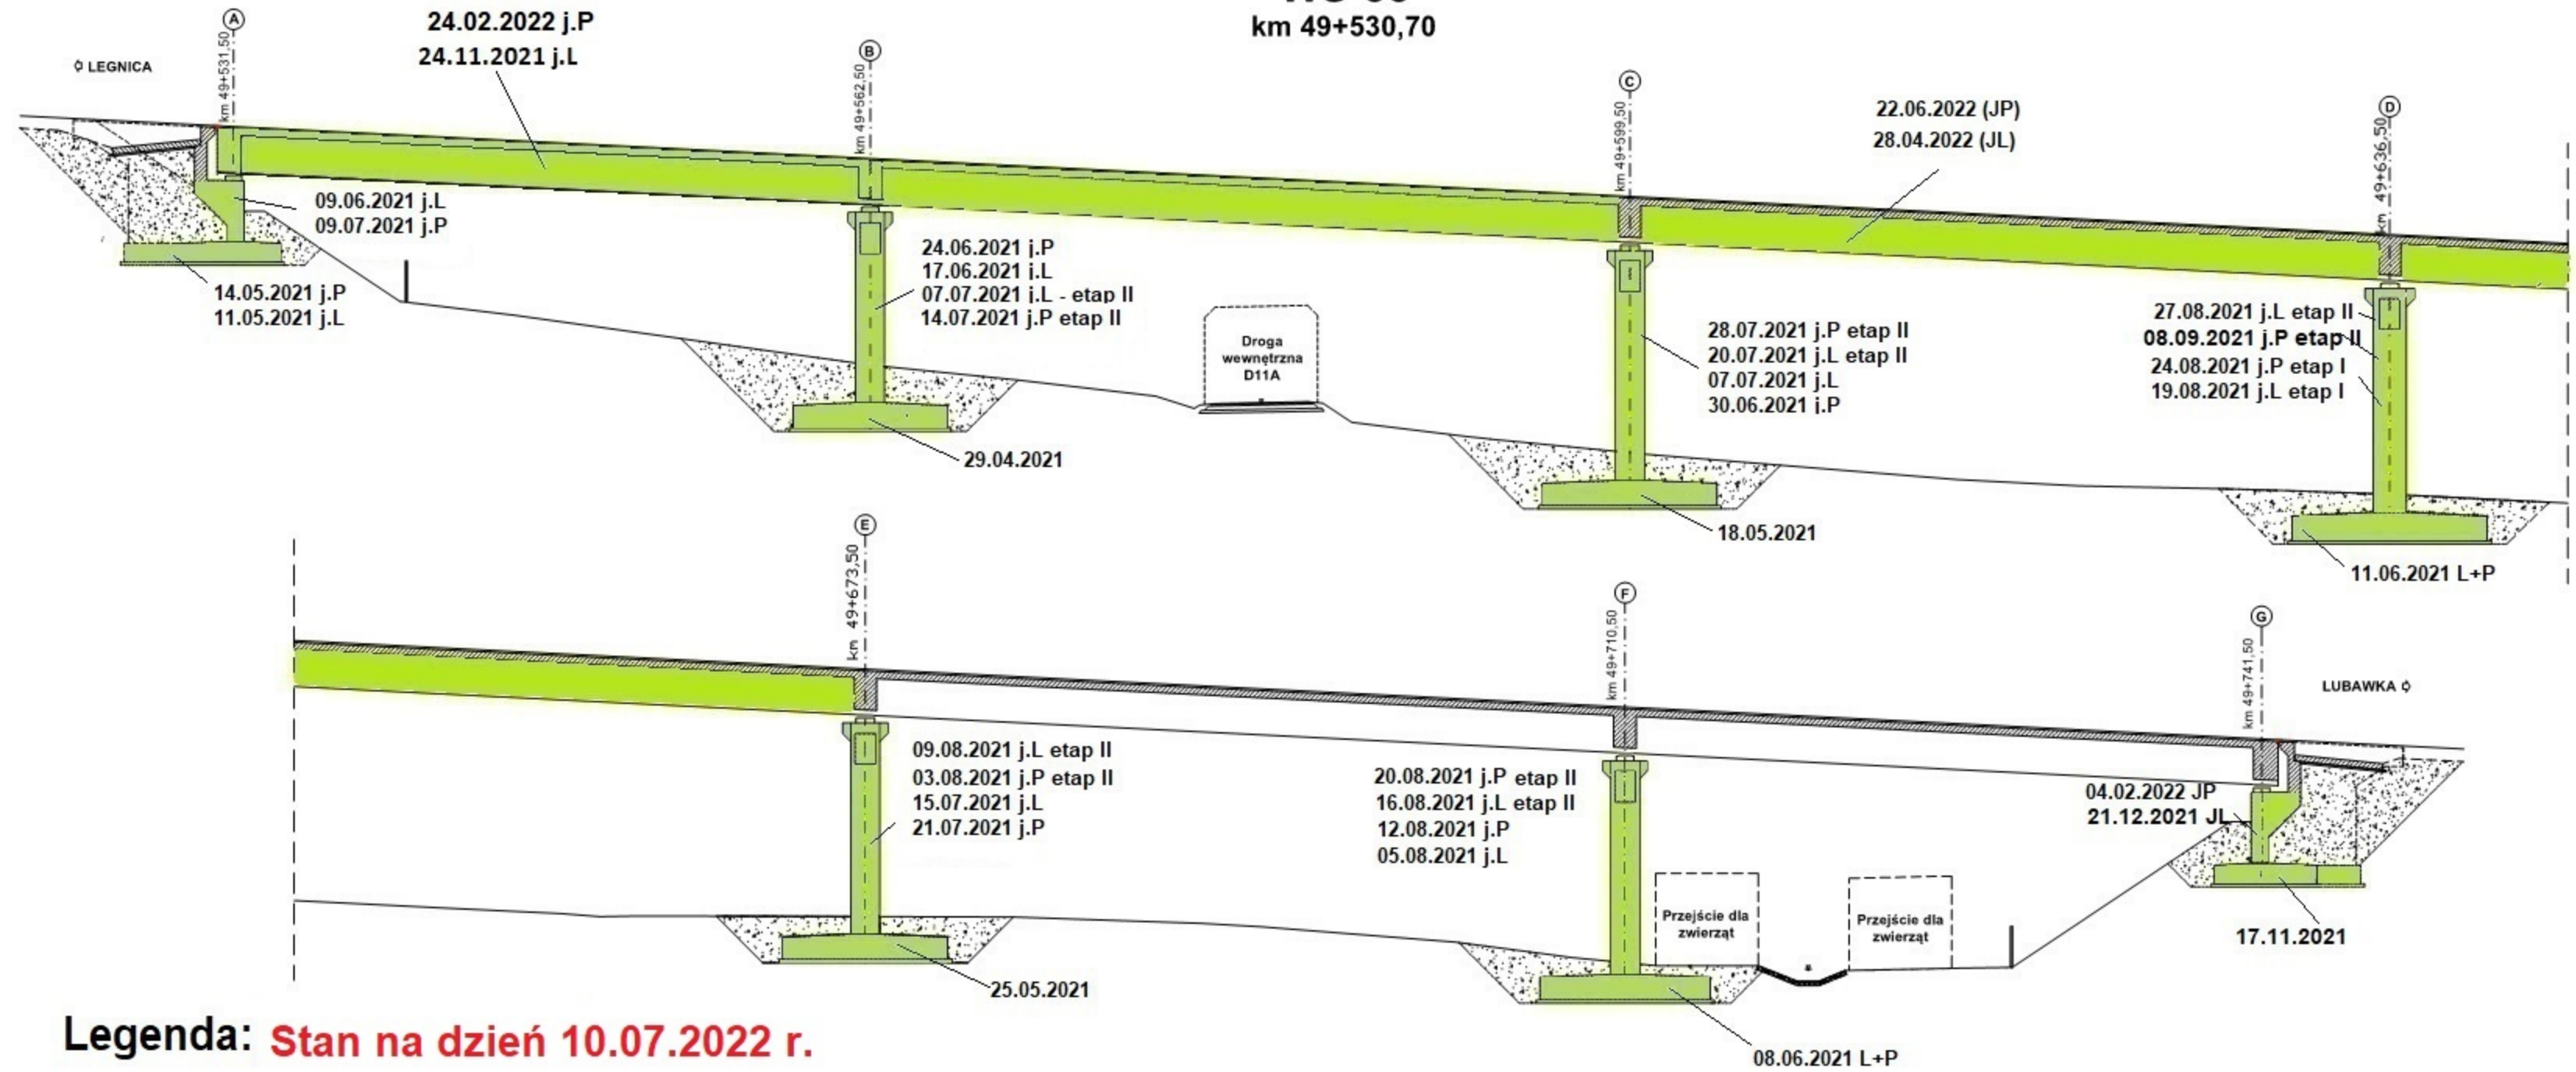


**Legenda: Stan na dzień 10.07.2022 r.**

- Roboty w trakcie wykonywania
- Roboty zakończone

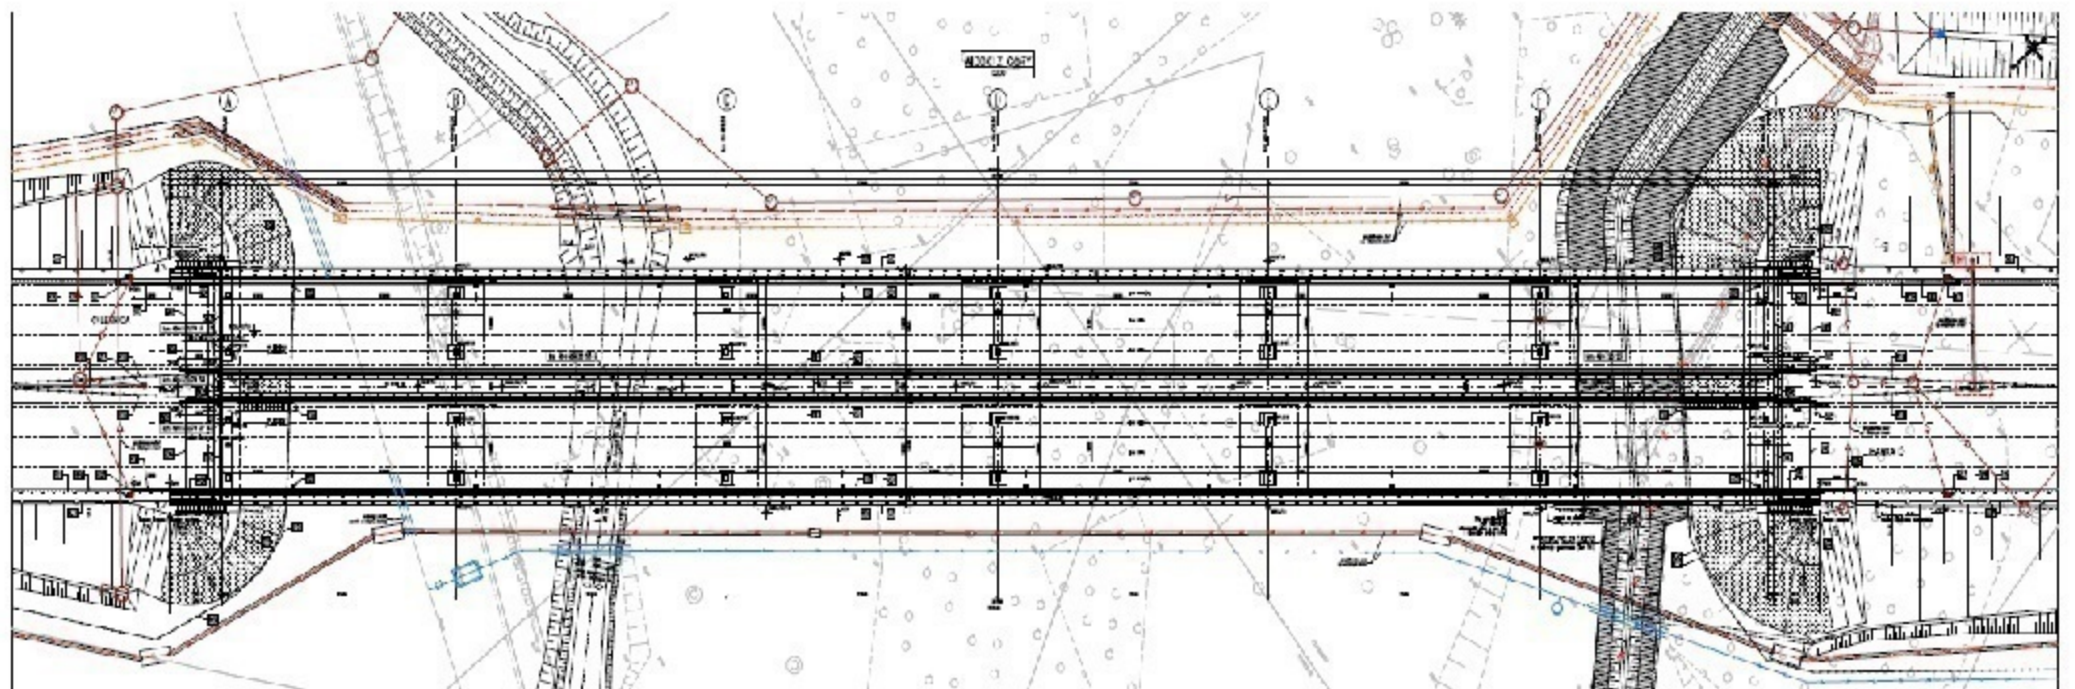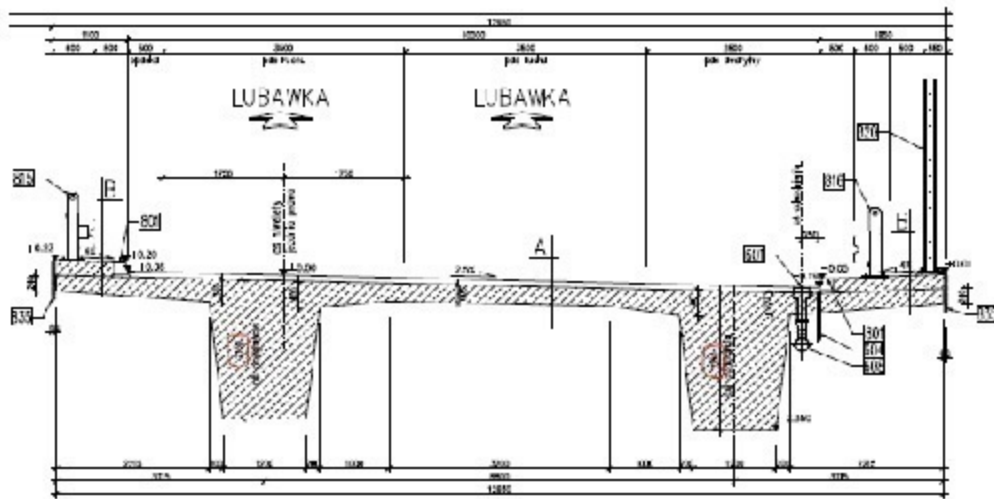


# WD-34

## km 50+661,15

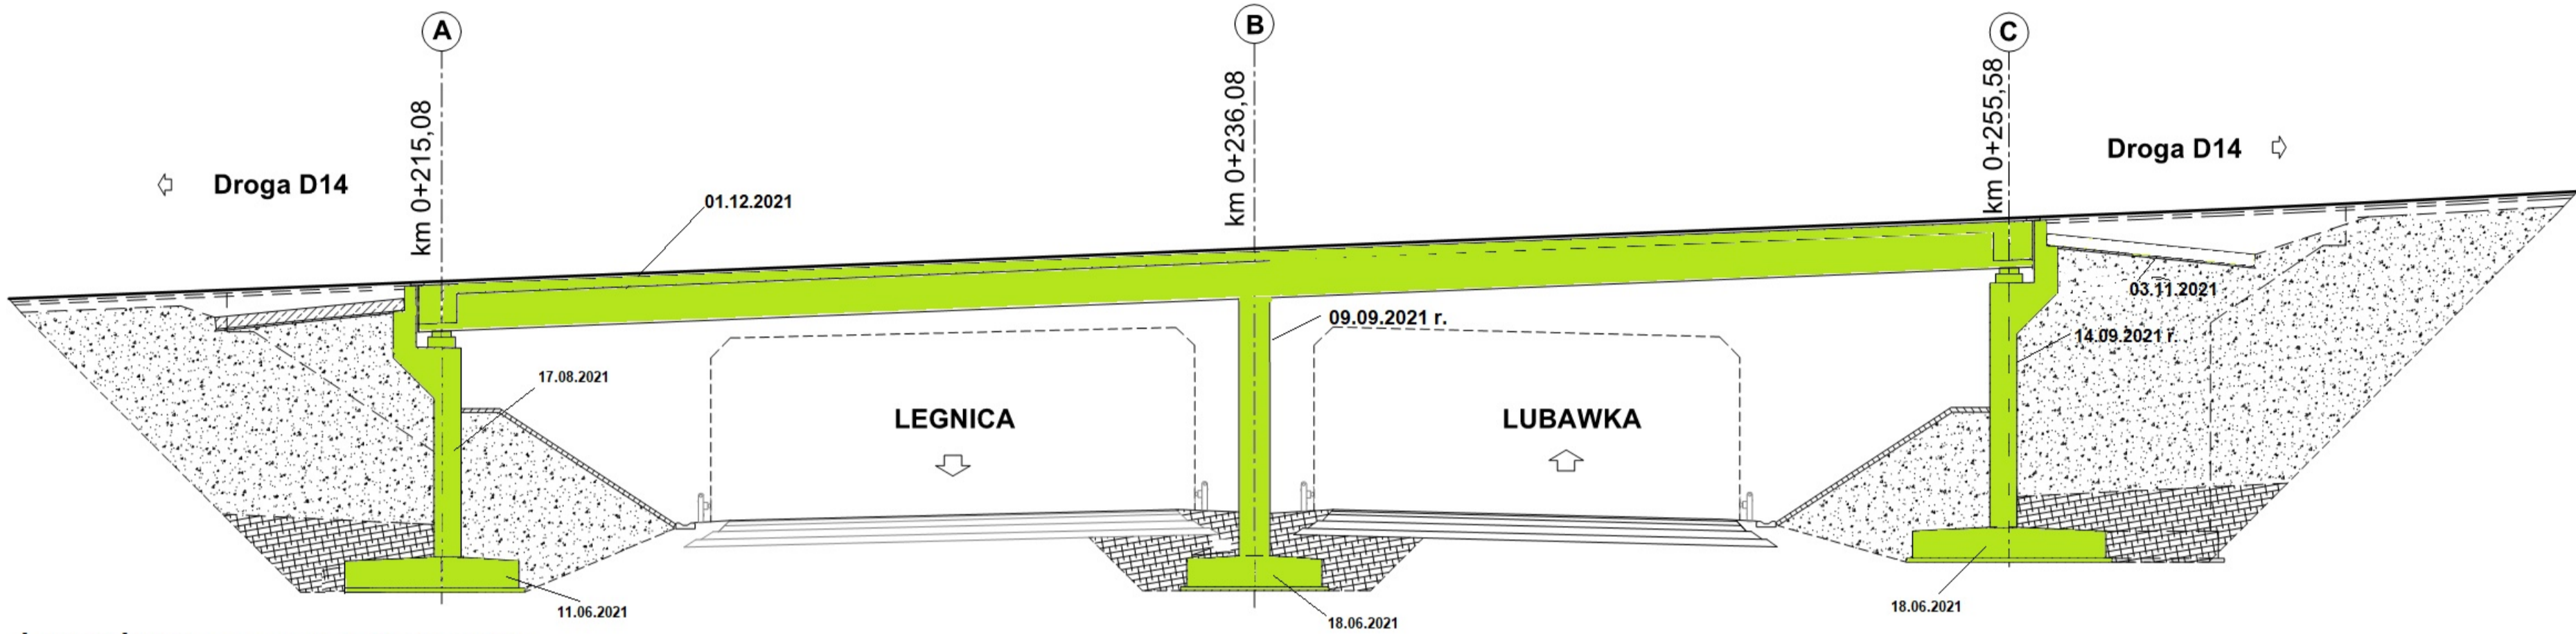


Legenda: Stan na dzień 10.07.2022 r.

- Roboty w trakcie wykonywania
- Roboty zakończone

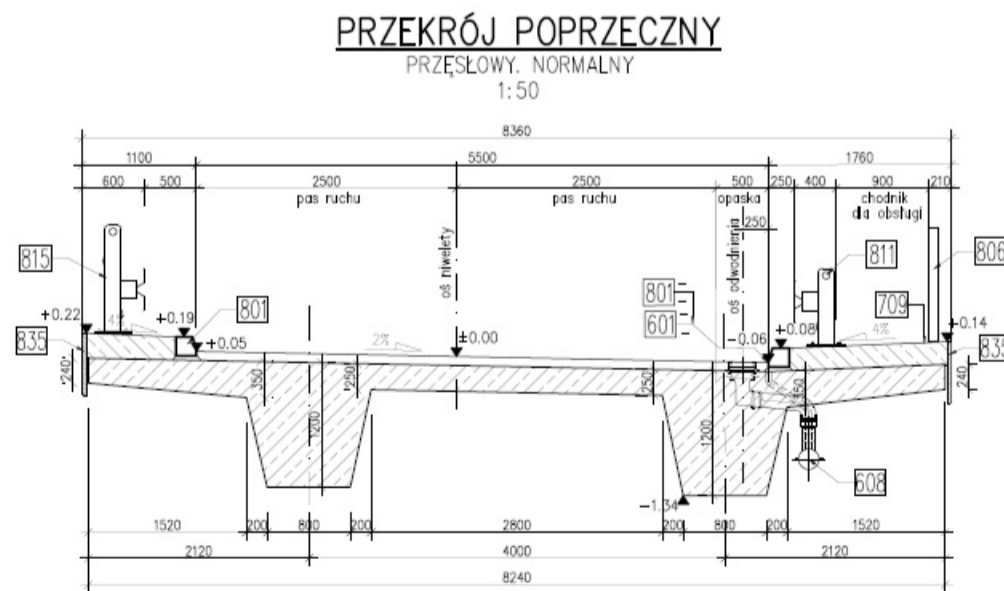


# PG 11.1

## km 51+249,00

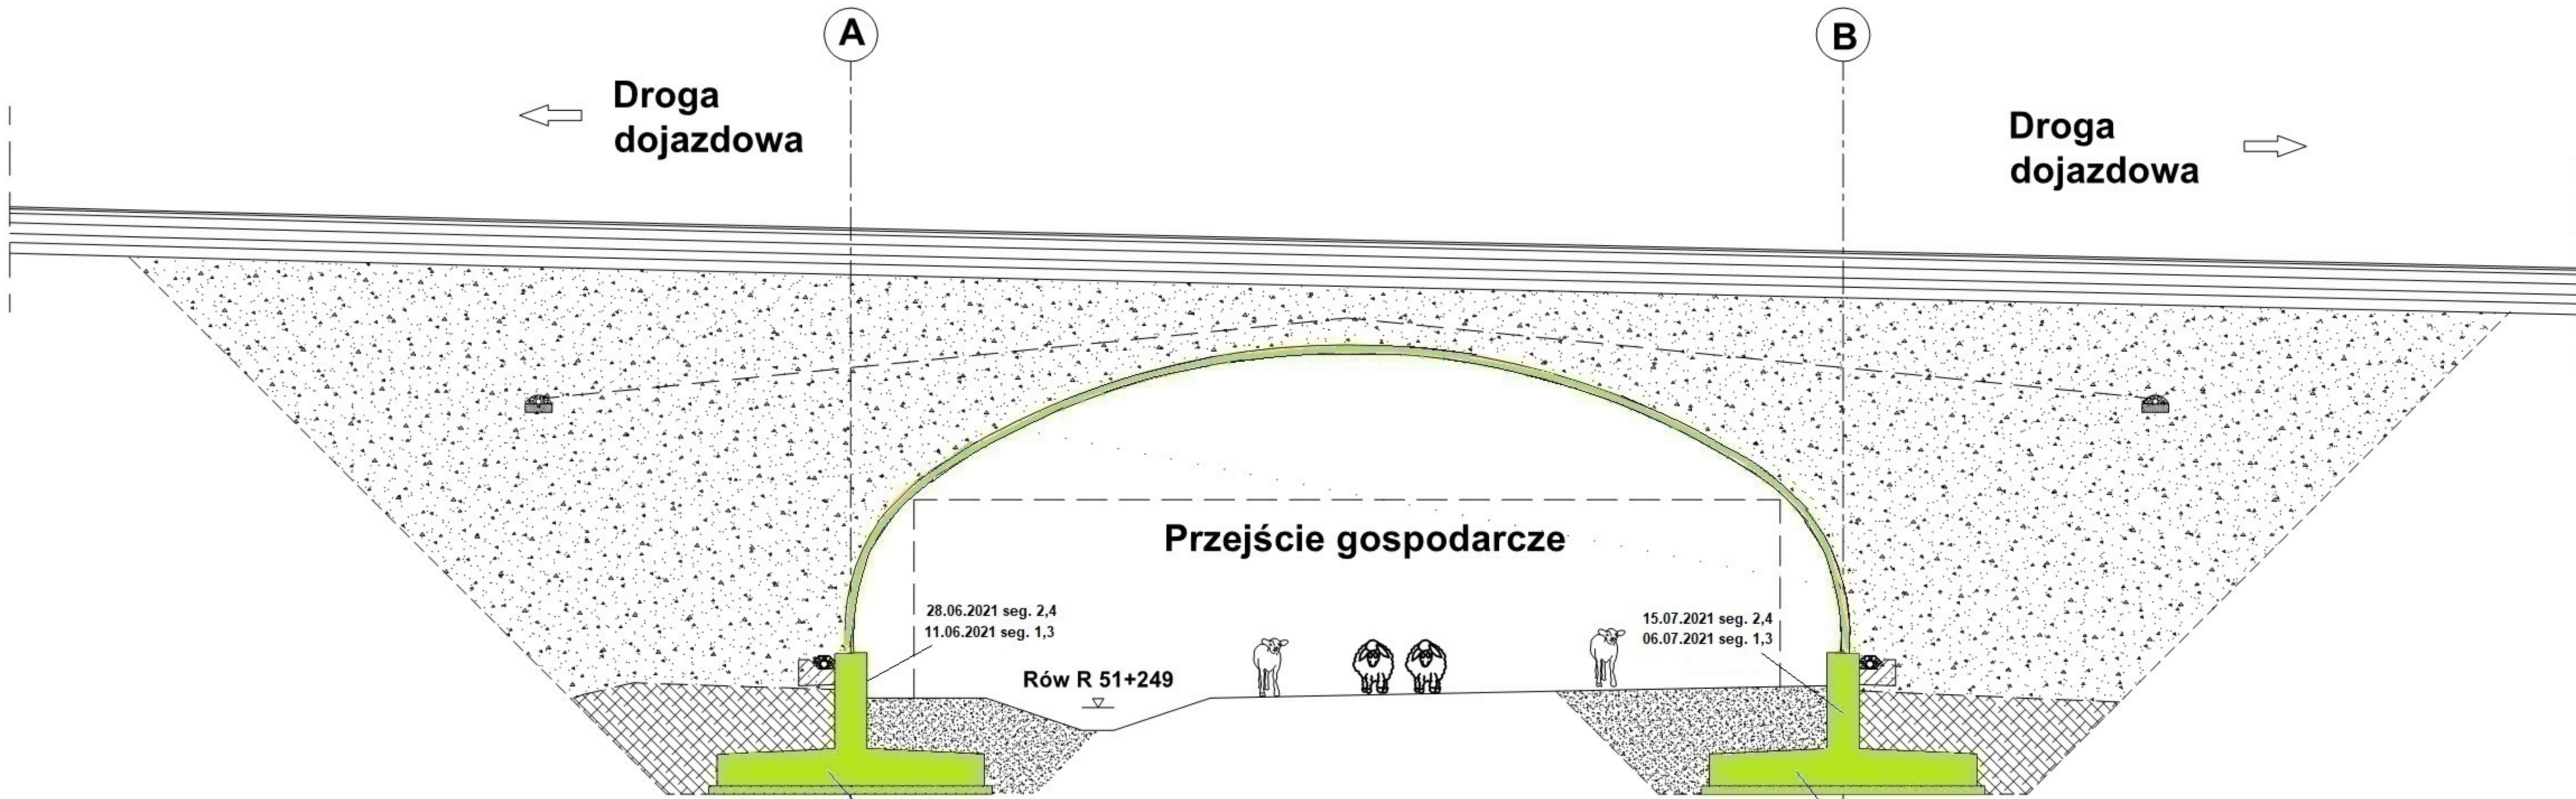

Legenda: Stan na dzień 10.07.2022 r.



- Roboty w trakcie wykonywania
- Roboty zakończone

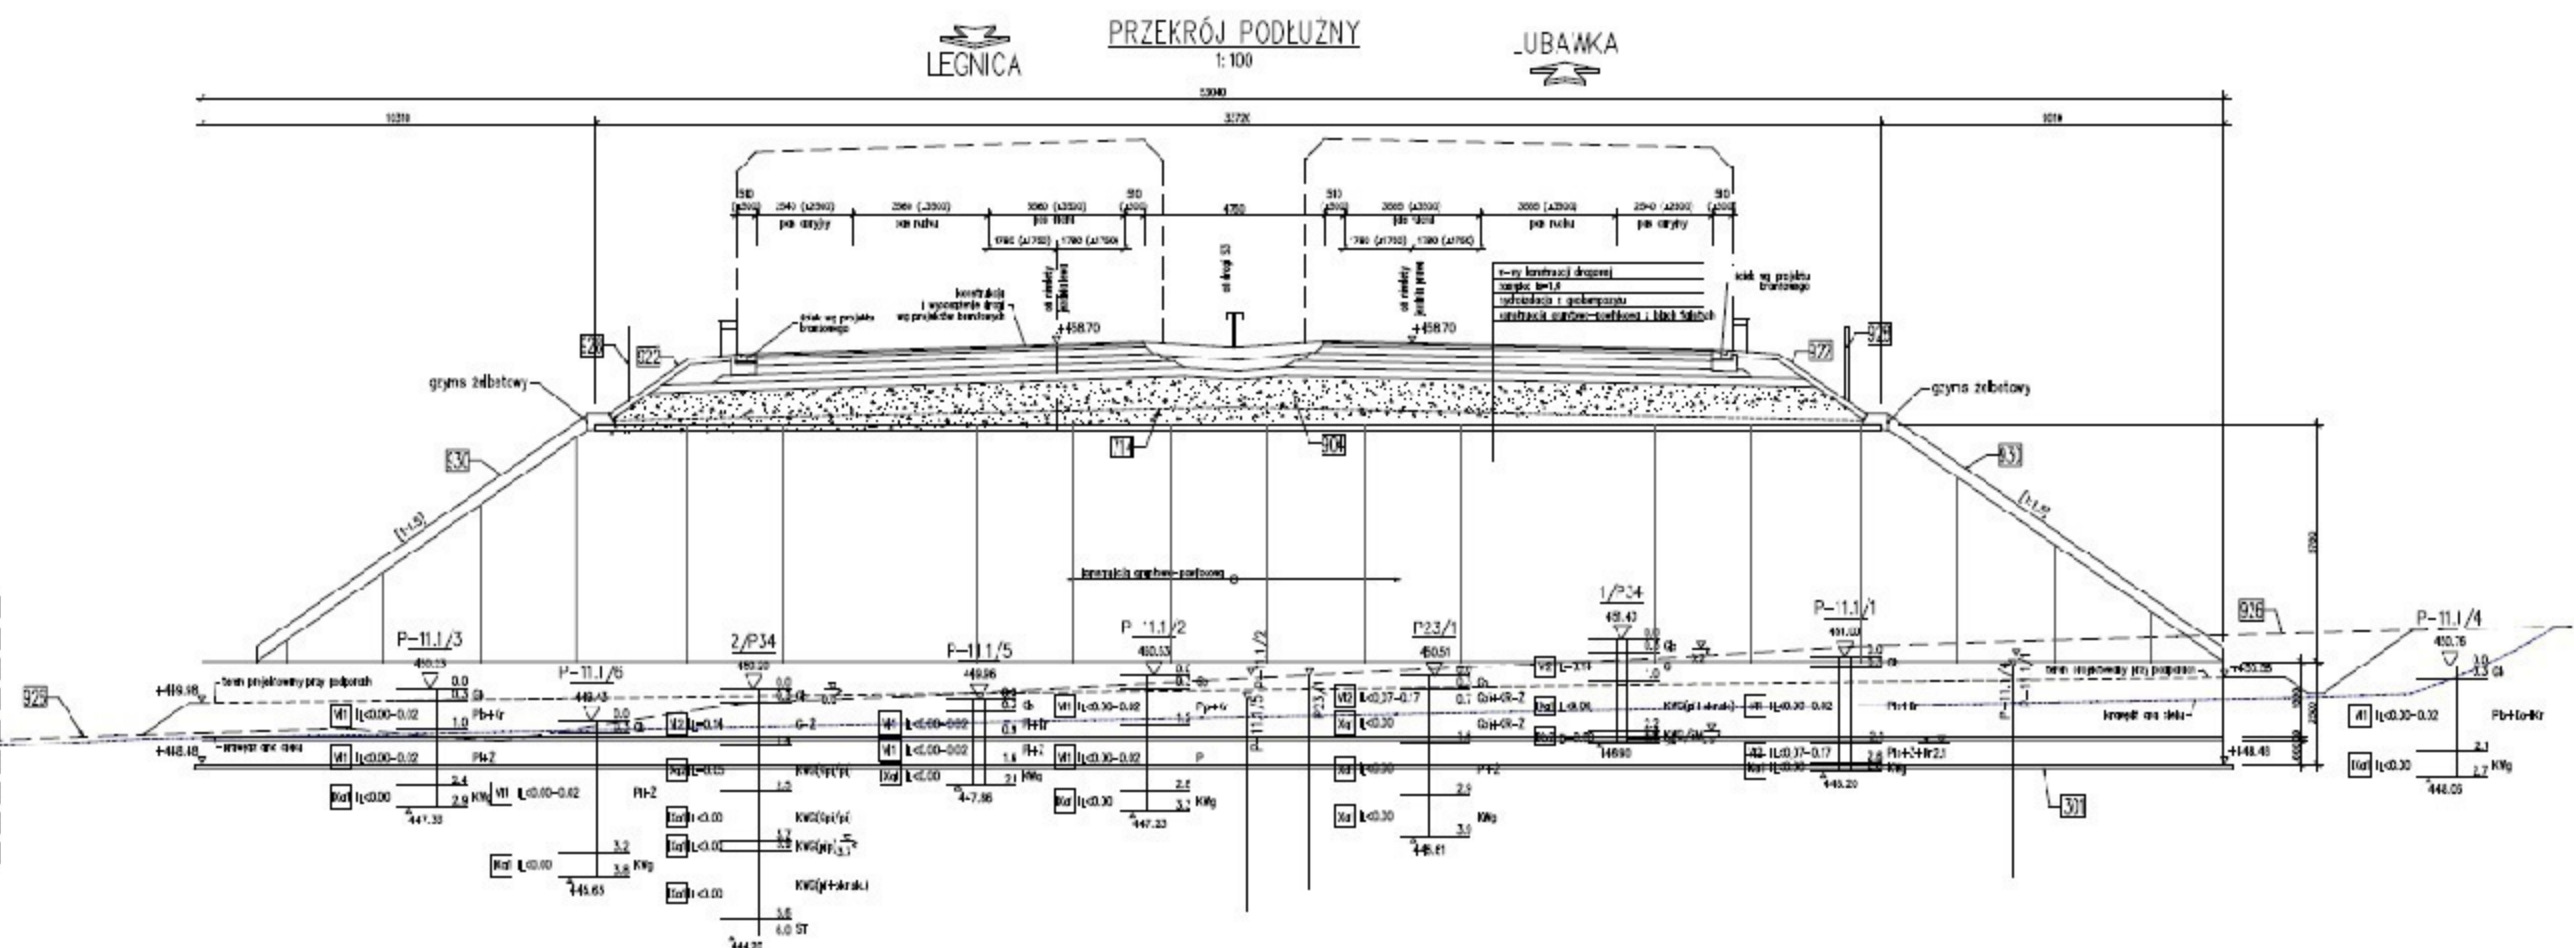



# WS-36

## km 51+780,95

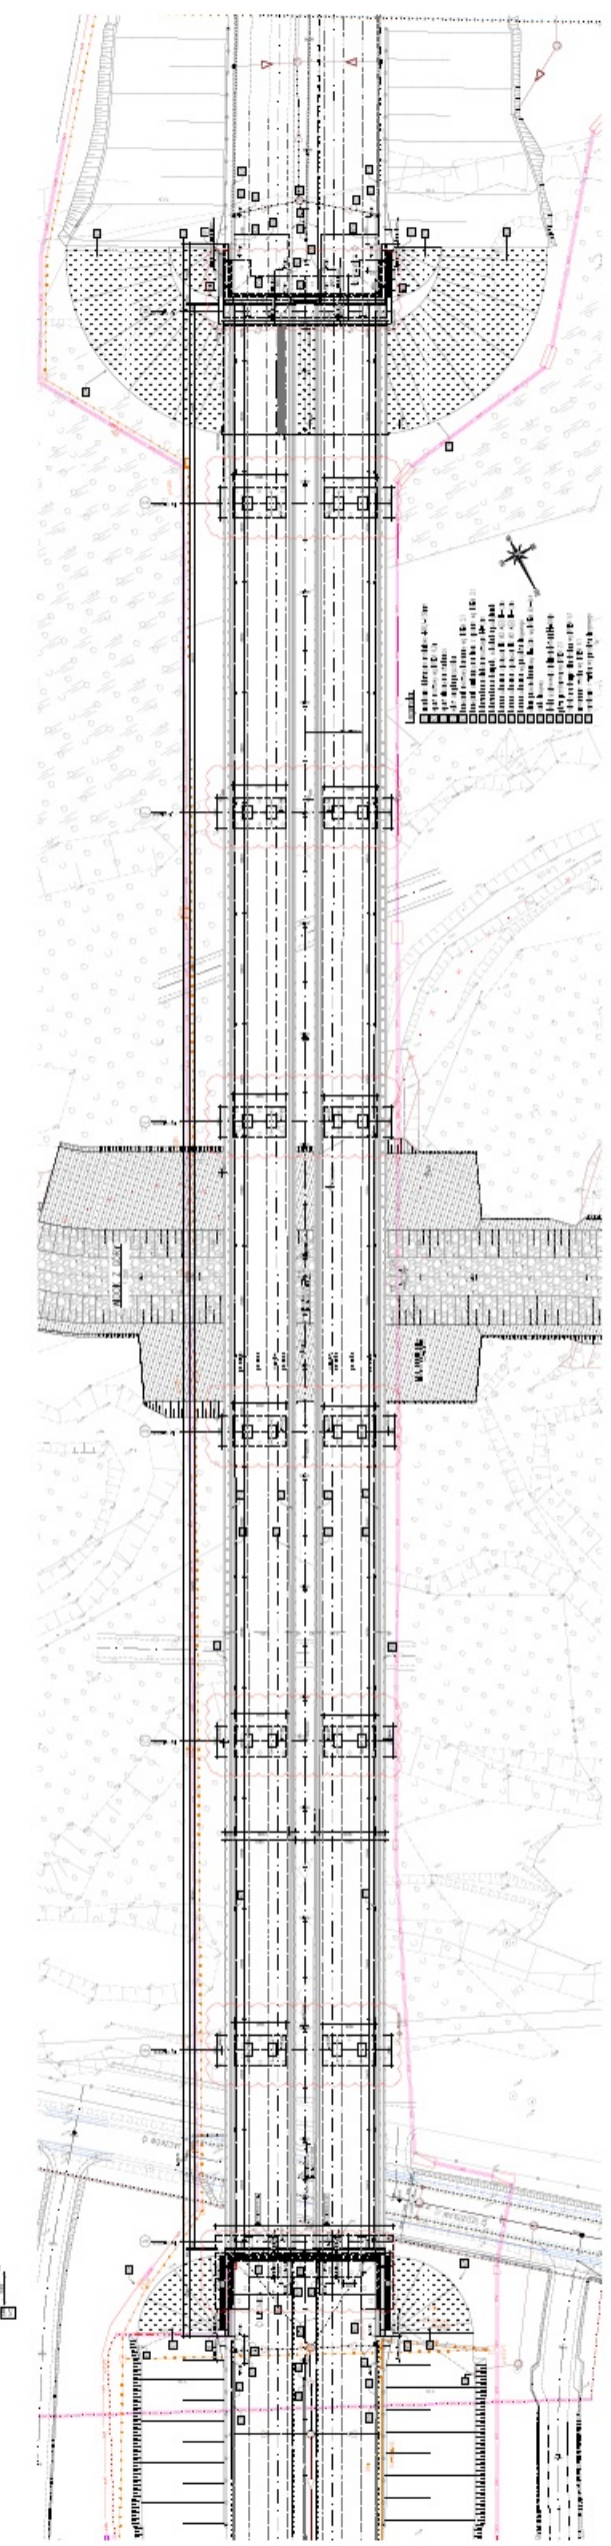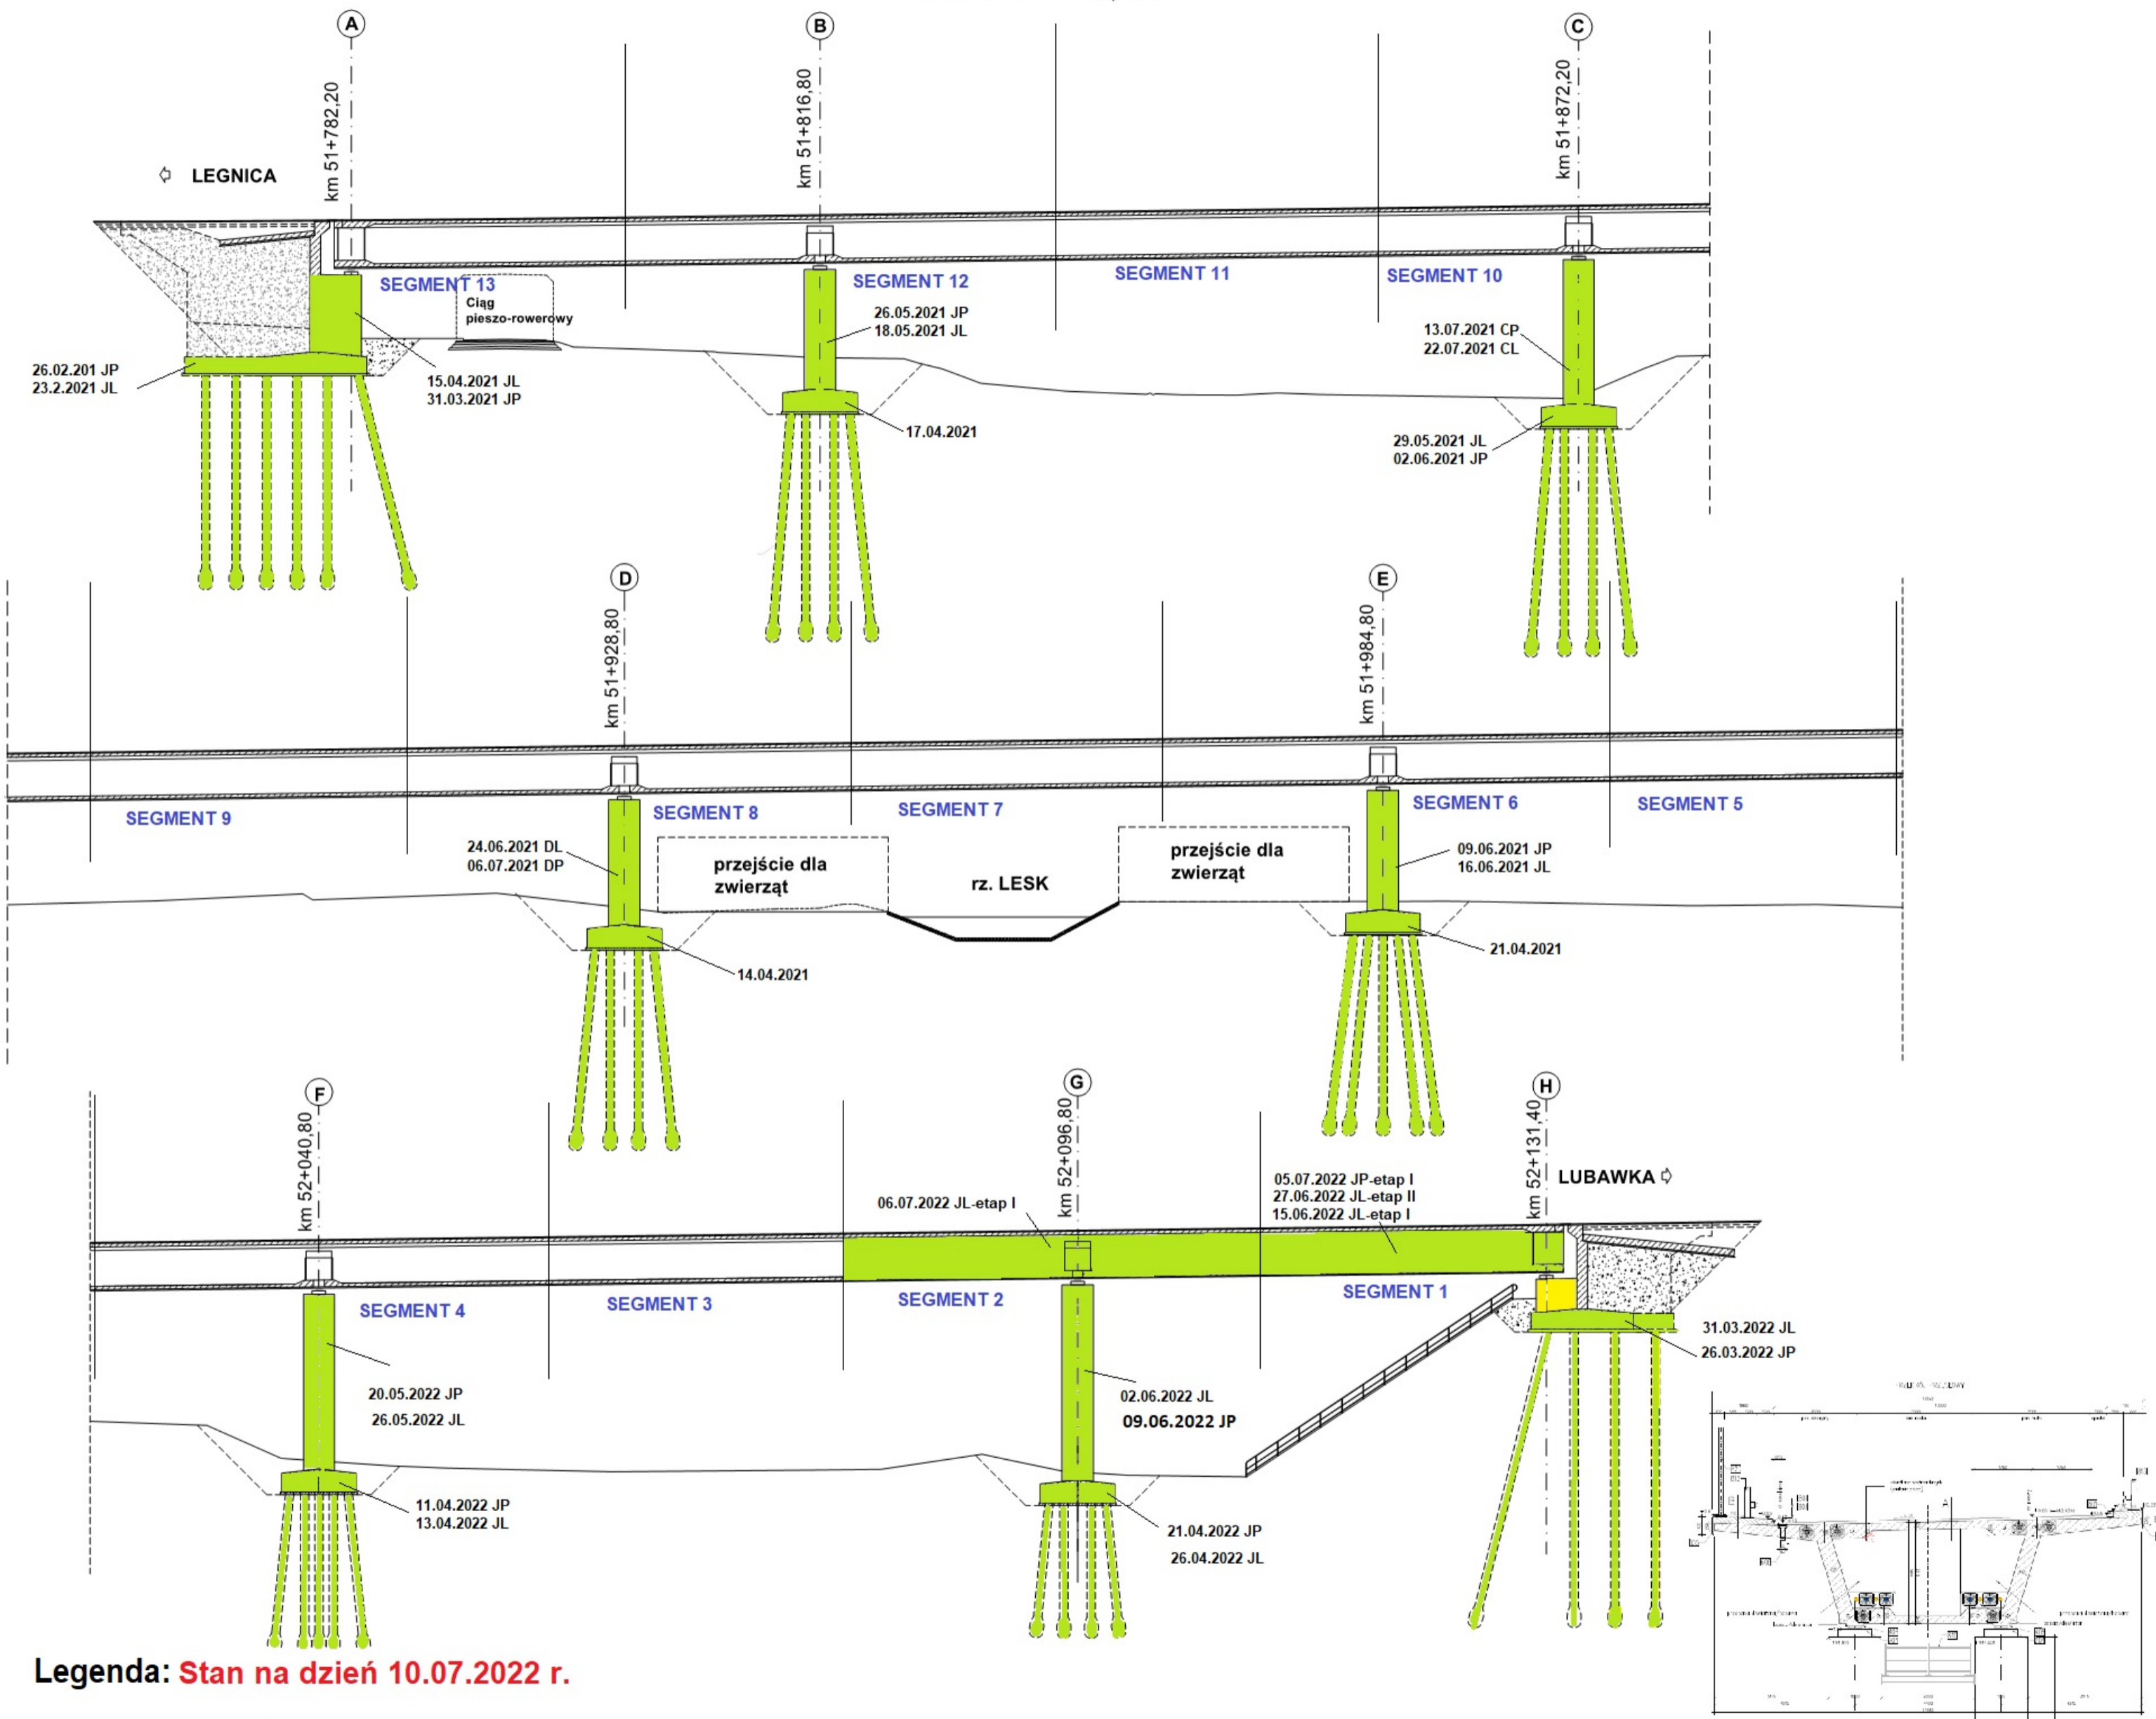


Legenda: Stan na dzień 10.07.2022 r.

- Roboty w trakcie wykonywania
- Roboty zakończone

# WS-37



## km 52+994,25

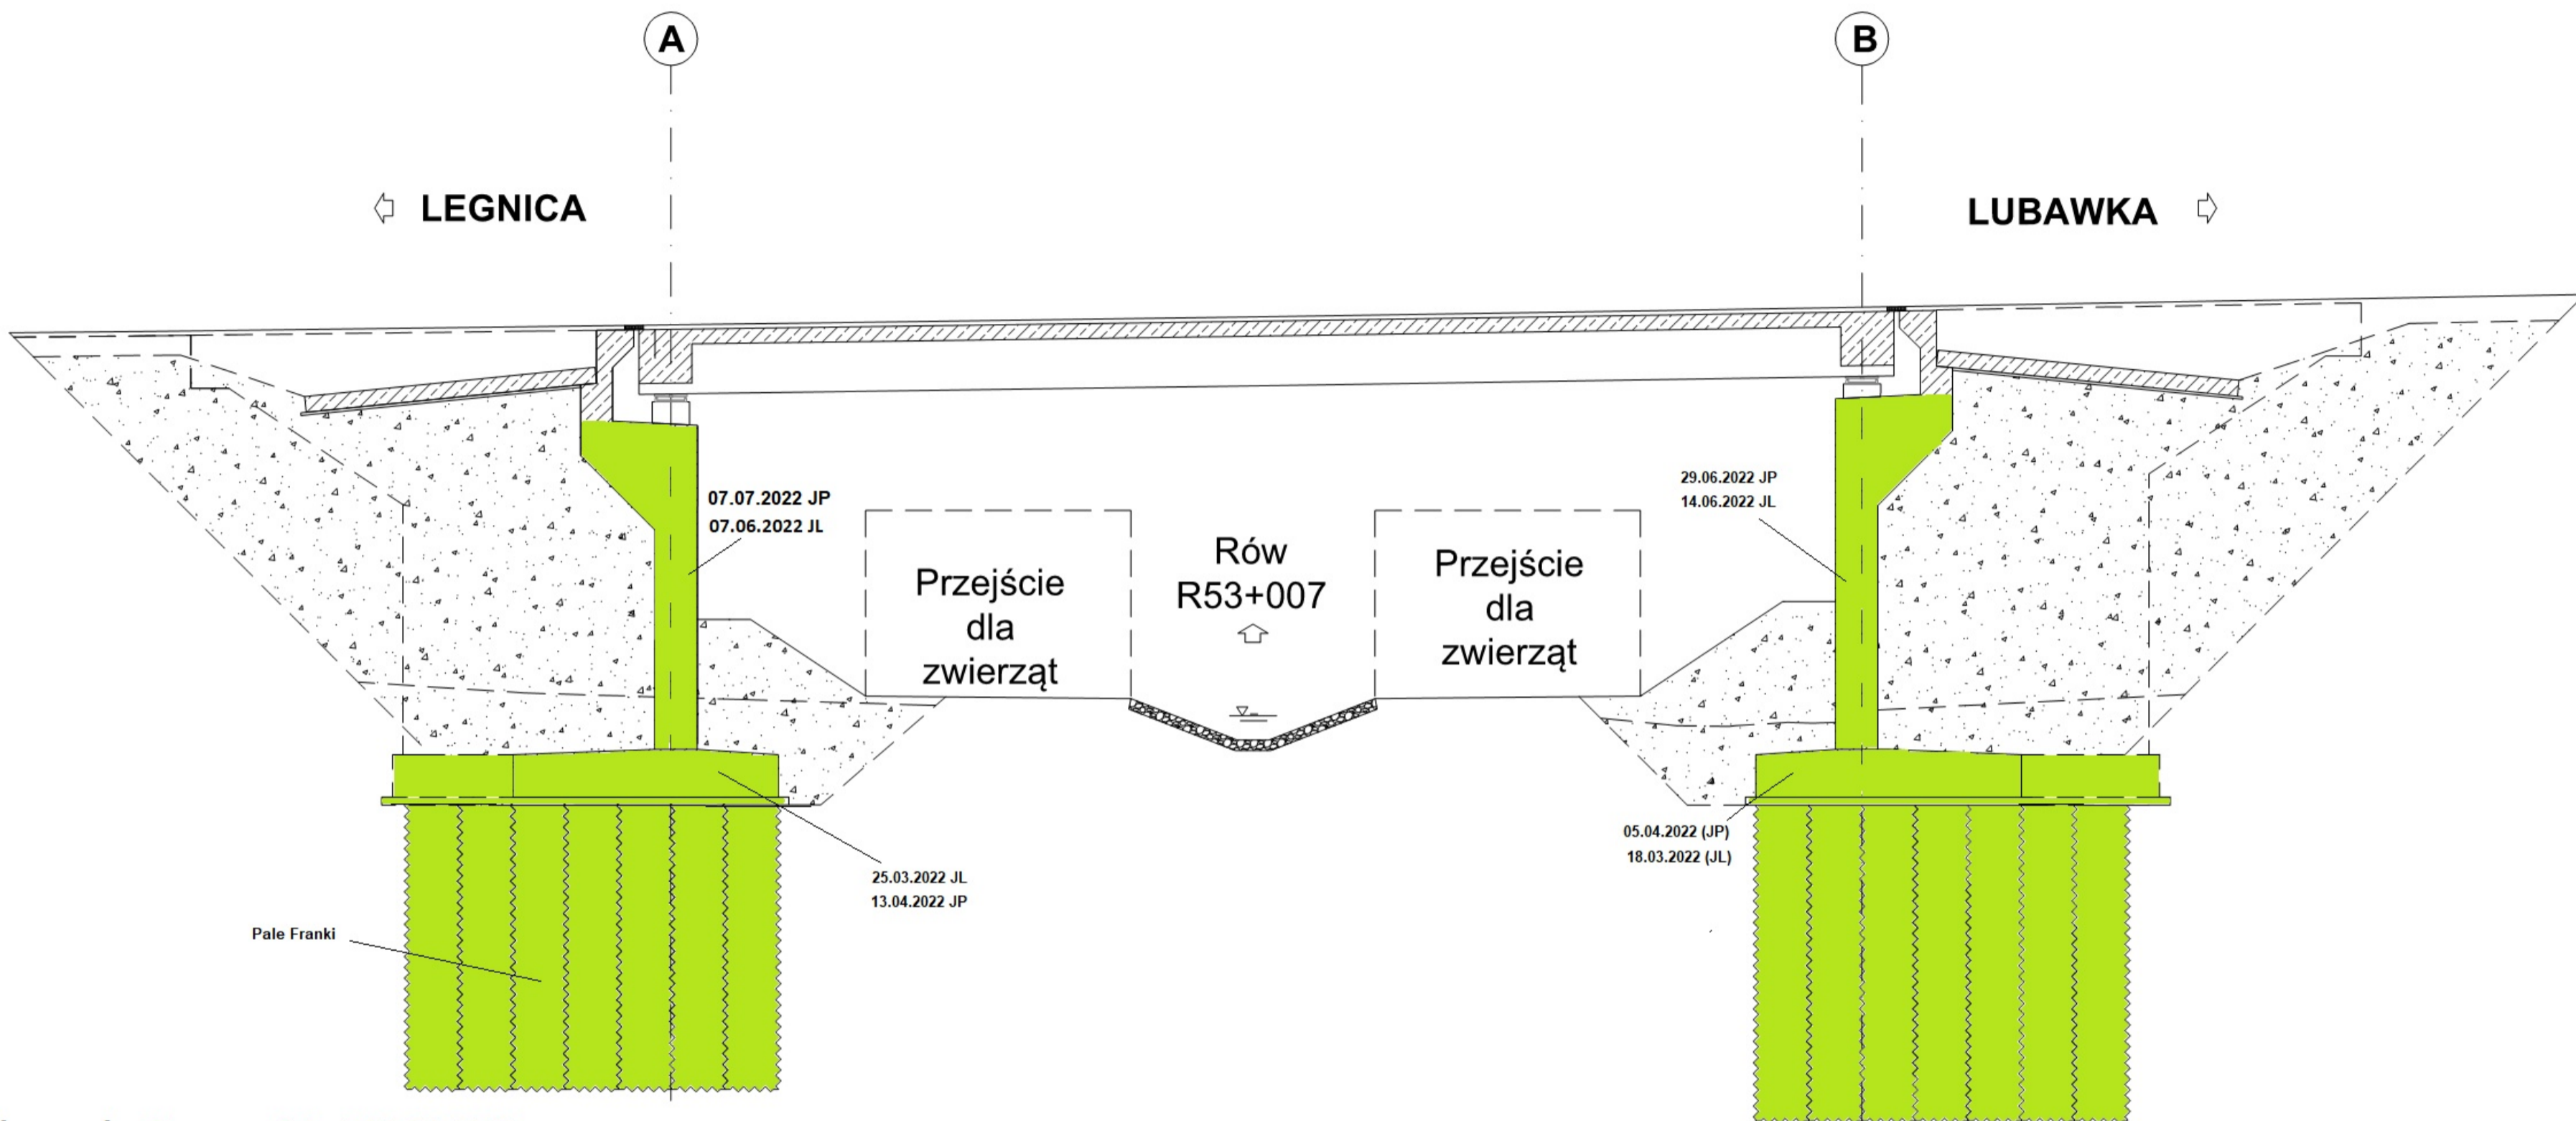

Legenda: Stan na dzień 10.07.2022 r.


- Roboty w trakcie wykonywania
- Roboty zakończone

PRZEKRÓJ POPRZECZNY  
PRZEŚLONY NORMALNY  
1:50

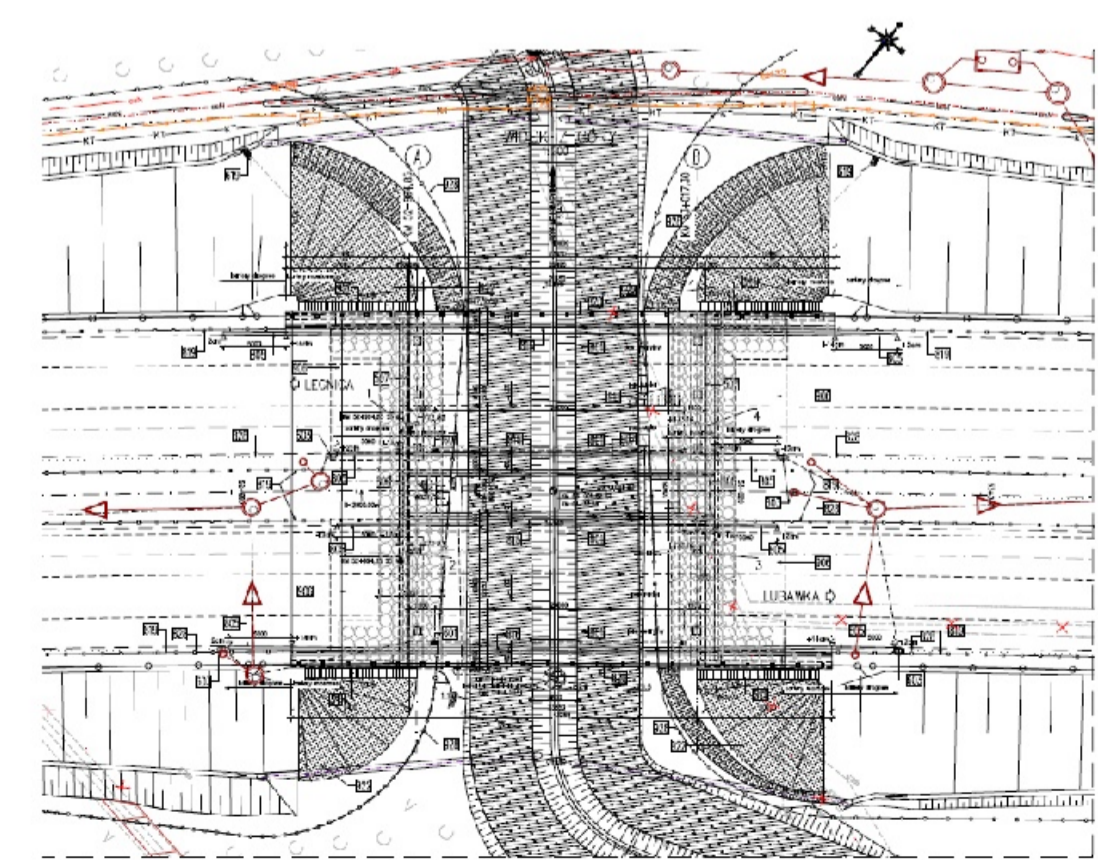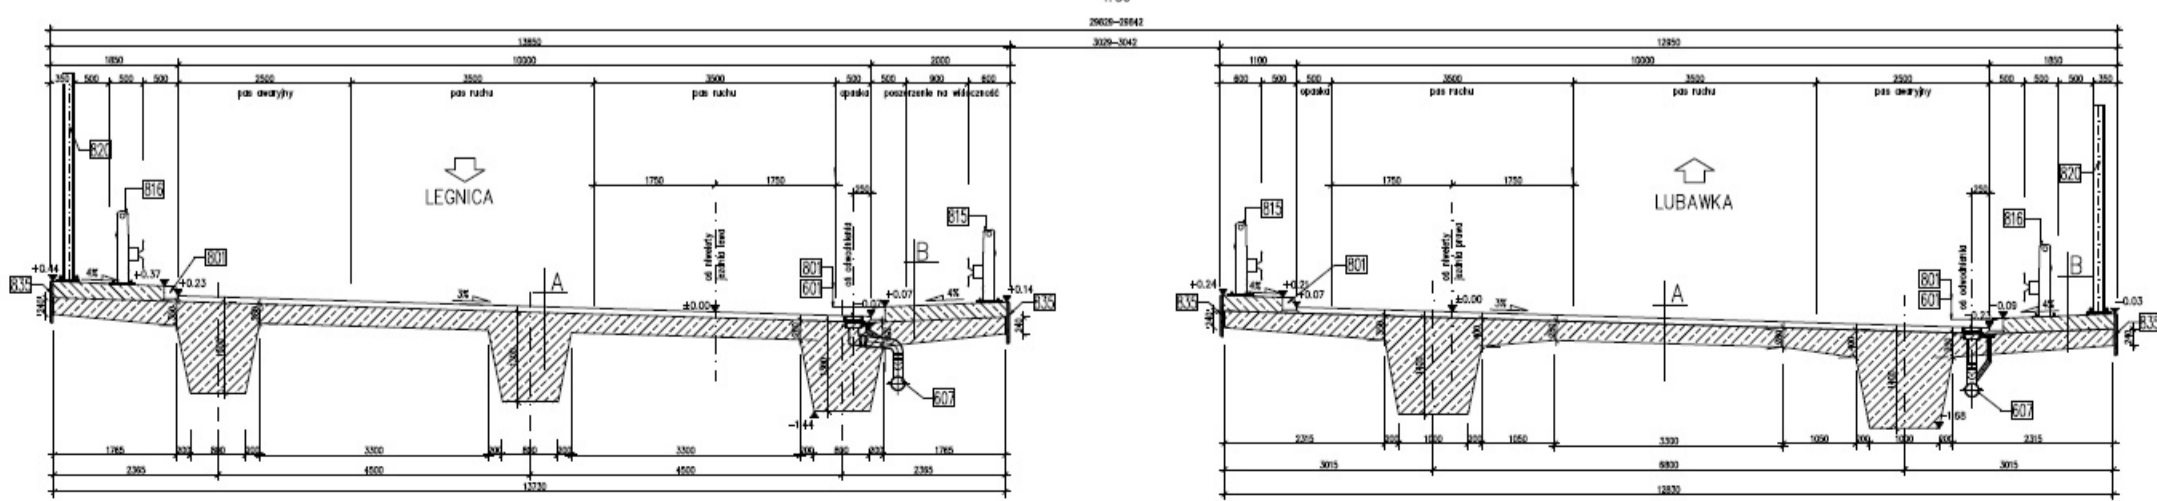

# WD-38

km 53+798,79

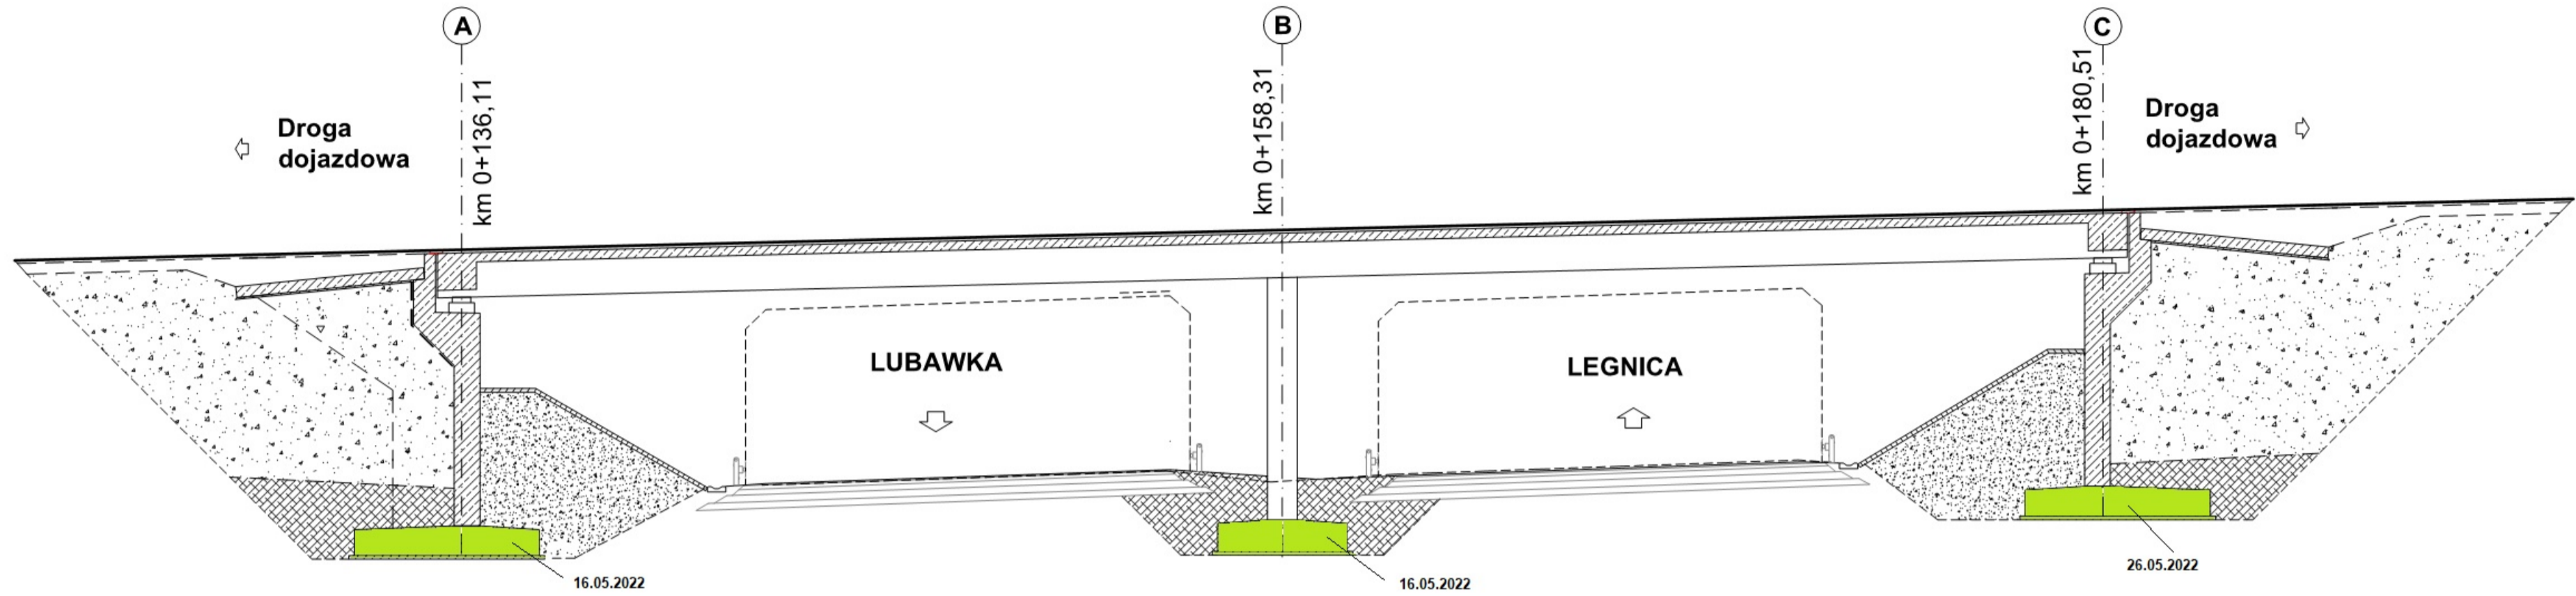

Legenda: Stan na dzień 10.07.2022 r.

- Roboty w trakcie wykonywania
- Roboty zakończone

PRZEKRÓJ POPRZECZNY  
PRZESŁONY NORMATYWNY  
1:30

