


Legenda: STAN NA DZIEŃ 21.08.2022 r.

element	C&C	TS-26	całość	%
Obudowa Wstępna	E+W	X	4420,76 [m]	4420,76 [m] 100%
Obudowa Ostateczna nitka Wschodnia	Plan	62,50 [m]	2214,38 [m]	2276,88 [m] 99%
	Przekroje	50,00 [m]	898,24 [m]	748,24 [m] 33%
Obudowa Ostateczna nitka Zachodnia	Plan	49,50 [m]	2172,70 [m]	2222,70 [m] 99%
	Przekroje	49,50 [m]	587,25 [m]	636,75 [m] 28%
Obudowa Ostateczna nitka Wschodnia	Plan	0,00 [m]	249,74 [m]	249,74 [m] 11%
	Przekroje	0,00 [m]	0,00 [m]	0,00 [m] 0%

Nawa Wschodnia - zabetonowano sekcje: 20 i 185
 Nawa Zachodnia - zabetonowano sekcje: 20 i 184
 ŁĄCZNE: 40 738 - 11 [%]

TS-26 NAWA LEWA

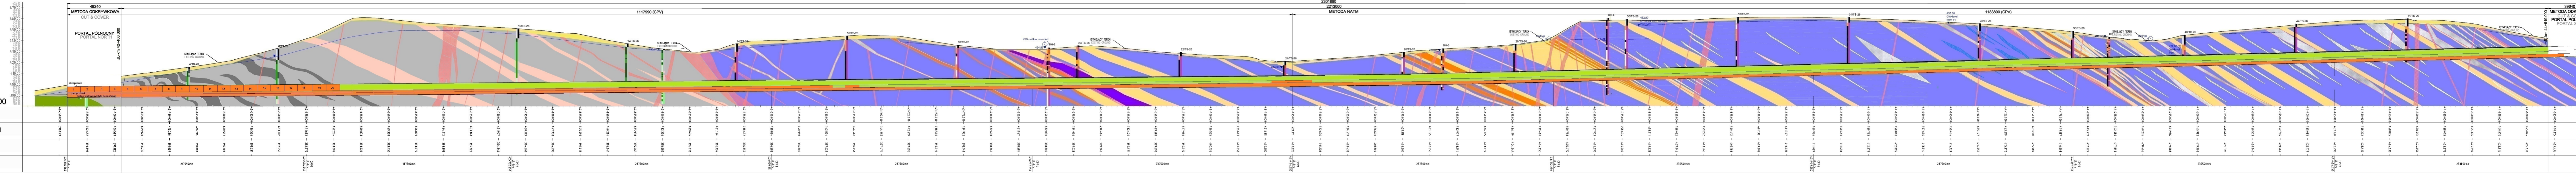

mpm = 380.00


KILOMETRAŻ - JL [km]	CHAINAGE - JL [km]
0+000	0+000
0+020	0+020
0+040	0+040
0+1000	0+1000

POZIOM TERENU ISTNIEJĄCEGO [m]

POZIOM NIWELIETY [m]

WYJŚCIE AWARYJNE CROSS PASSAGE

TS-26 NAWA PRAWA

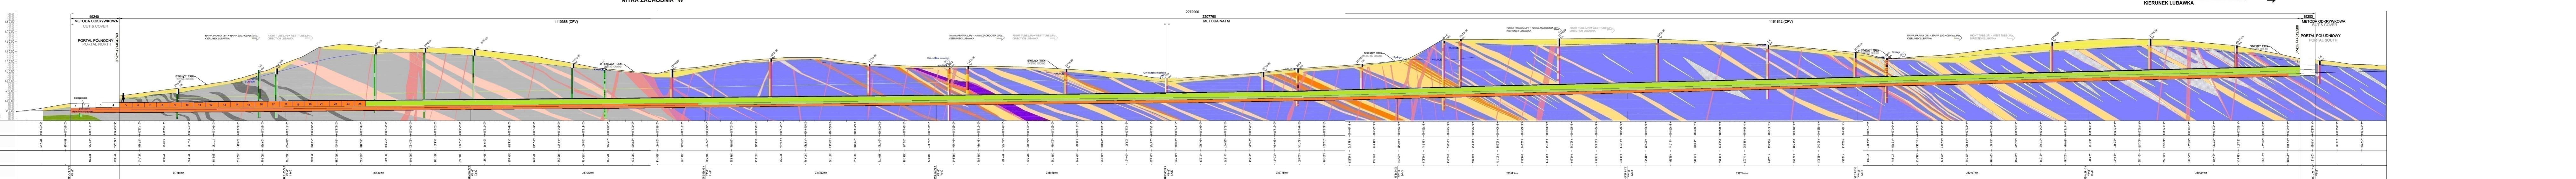

mpm = 380.00


KILOMETRAŻ - JL [km]	CHAINAGE - JL [km]
0+000	0+000
0+020	0+020
0+040	0+040
0+1000	0+1000

POZIOM TERENU ISTNIEJĄCEGO [m]


POZIOM NIWELIETY [m]

WYJŚCIE AWARYJNE CROSS PASSAGE


CPP1

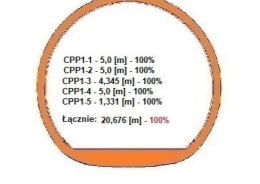


CPP2

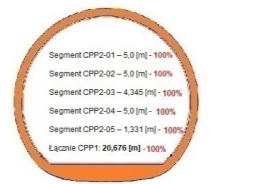

CPP3

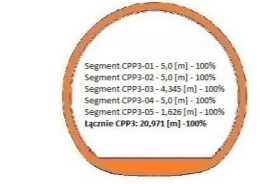

CPP4

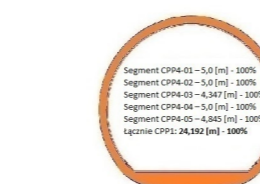


CPV1



CPP5



CPP6

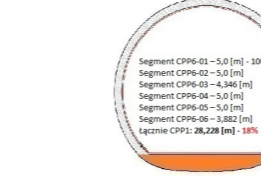

CPP7



CPP8

