


Legenda: Stan na dzień 25.09.2022 r.

element	C&C	TS-26	całość	%
Obwodowa	87,5 [m]	2214,38 [m]	4420,76 [m]	100%
Ostateczna	50,00 [m]	1074,24 [m]	1124,24 [m]	49%
nitka Wschodnia	Przekładnia: 0,00 [m]	814,74 [m]	836,74 [m]	29%
	Wielkość: 48,50 [m]	2165,20 [m]	2247,20 [m]	99%
Obwodowa	Przekładnia: 0,00 [m]	624,75 [m]	624,75 [m]	26%
Ostateczna	Wielkość: 37,00 [m]	246,74 [m]	286,74 [m]	13%

Wytwarzanie:
 Nawa Wschodnia - zabetonowane skłopi: 53185
 Nawa Zachodnia - zabetonowane skłopi: 23184
 ŁĄCZNE: 76369 - 30,61%

mnpm = 380,00

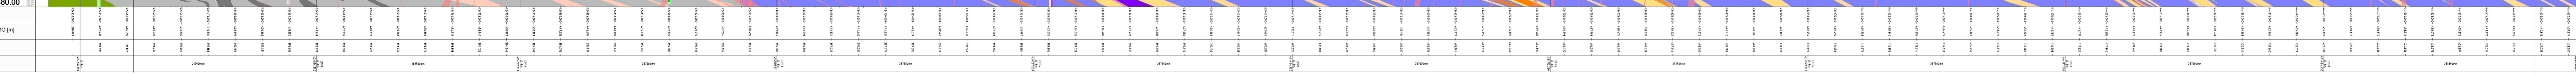

NITKA WSCHODNIA "E"

TS-26
NAWA LEWA

NITKA ZACHODNIA "W"

TS-26
NAWA PRAWA

NAWA PRAWA (JP) = NAWA ZACHODNIA (JP)
KIERUNEK LUBAWKA

