



# WD-22

## km 38+491,21

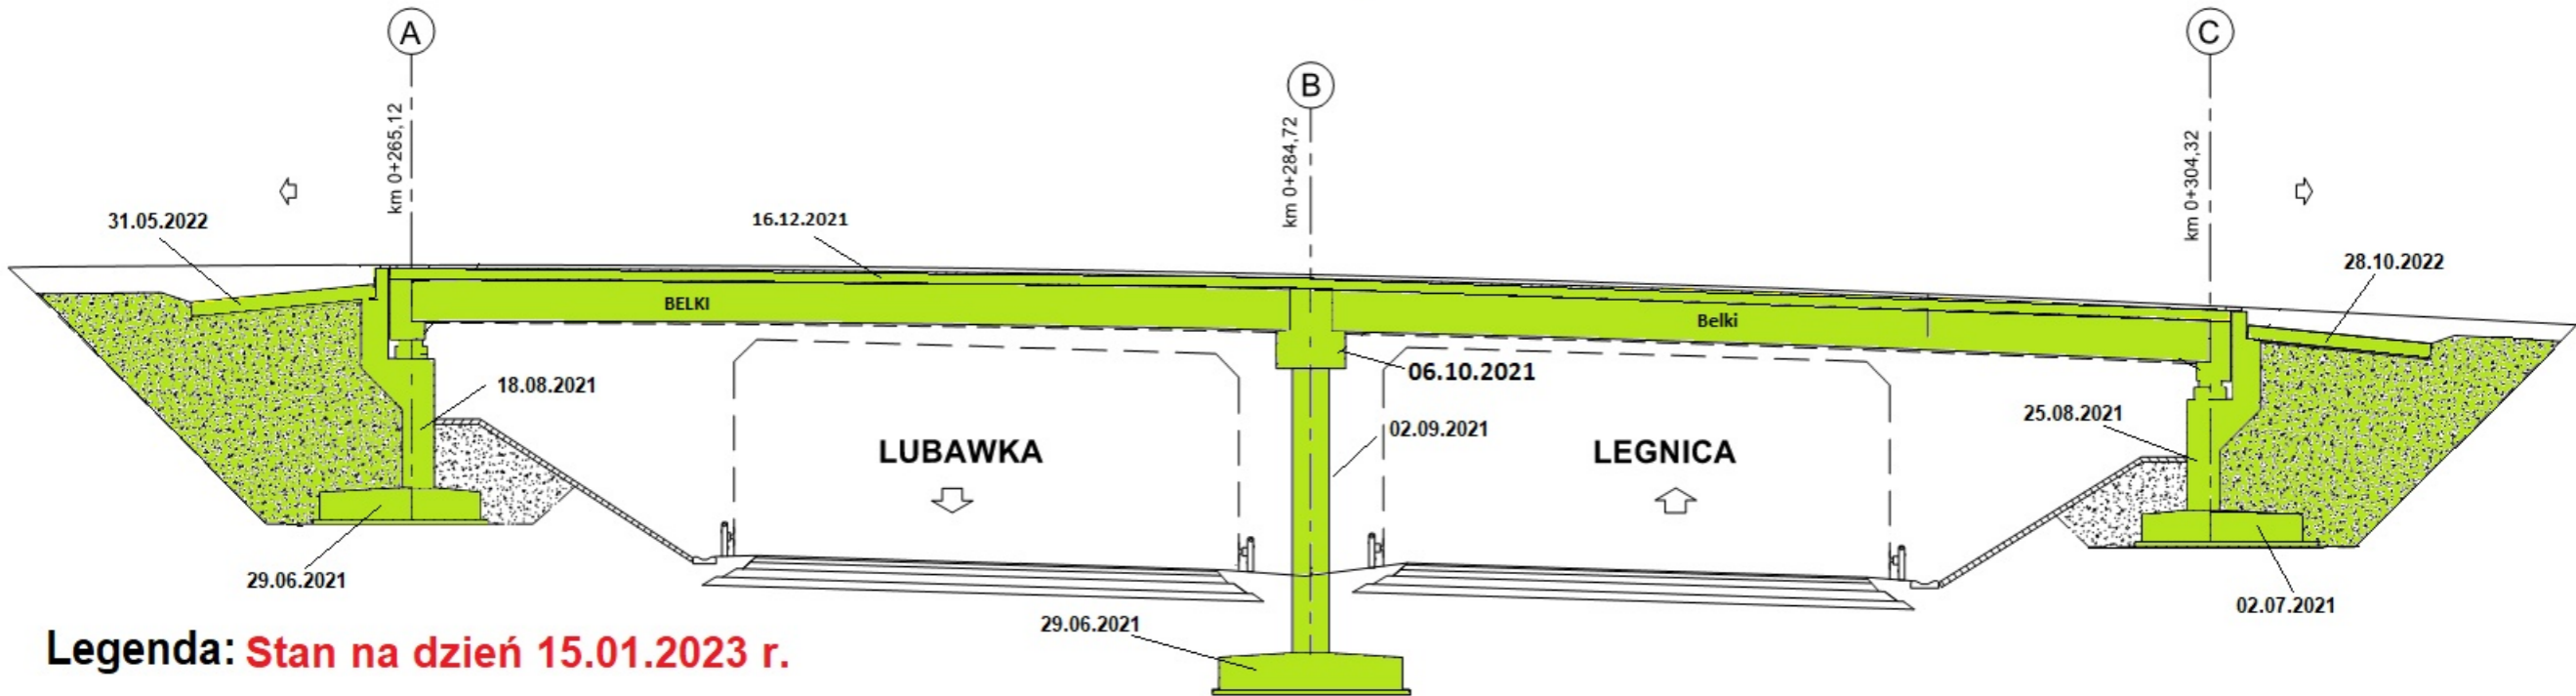


Legenda: Stan na dzień 15.01.2023 r.

-  Roboty w trakcie wykonywania
-  Roboty zakończone

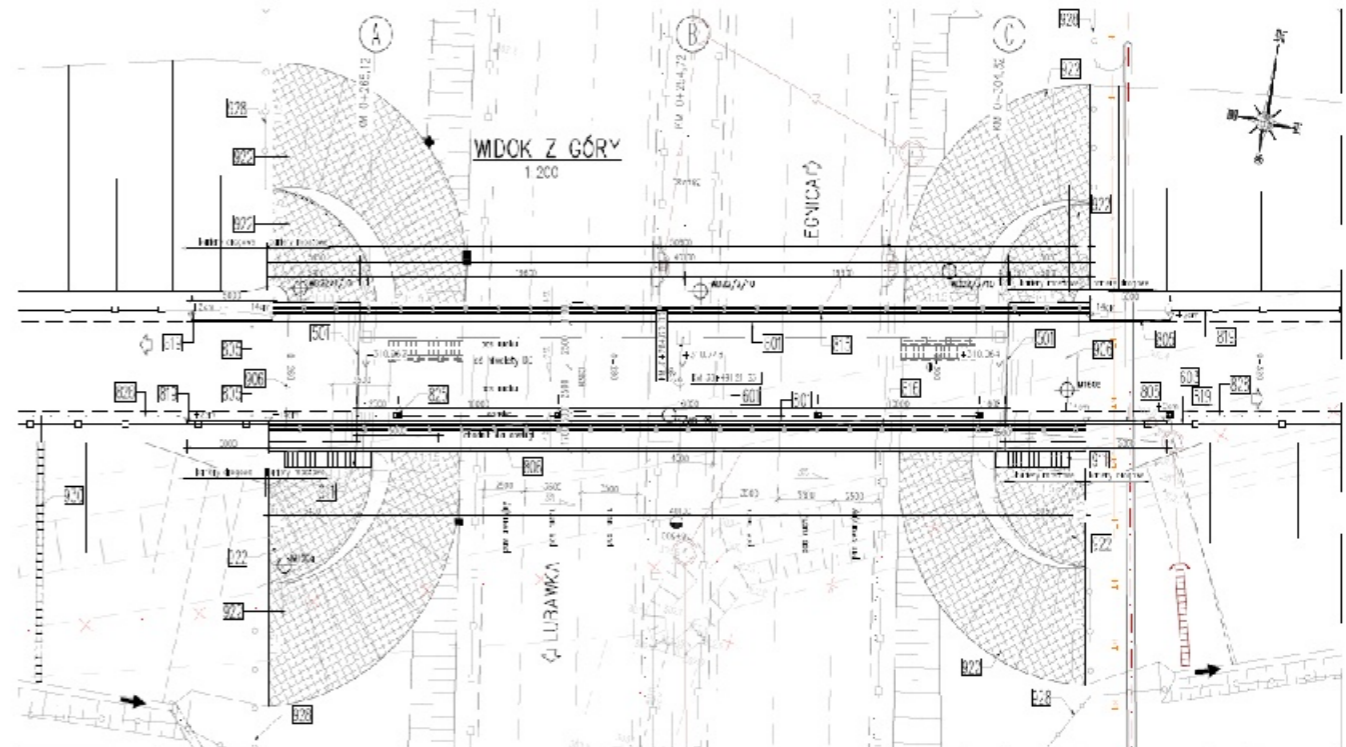

# WS-24

km 41+431,41

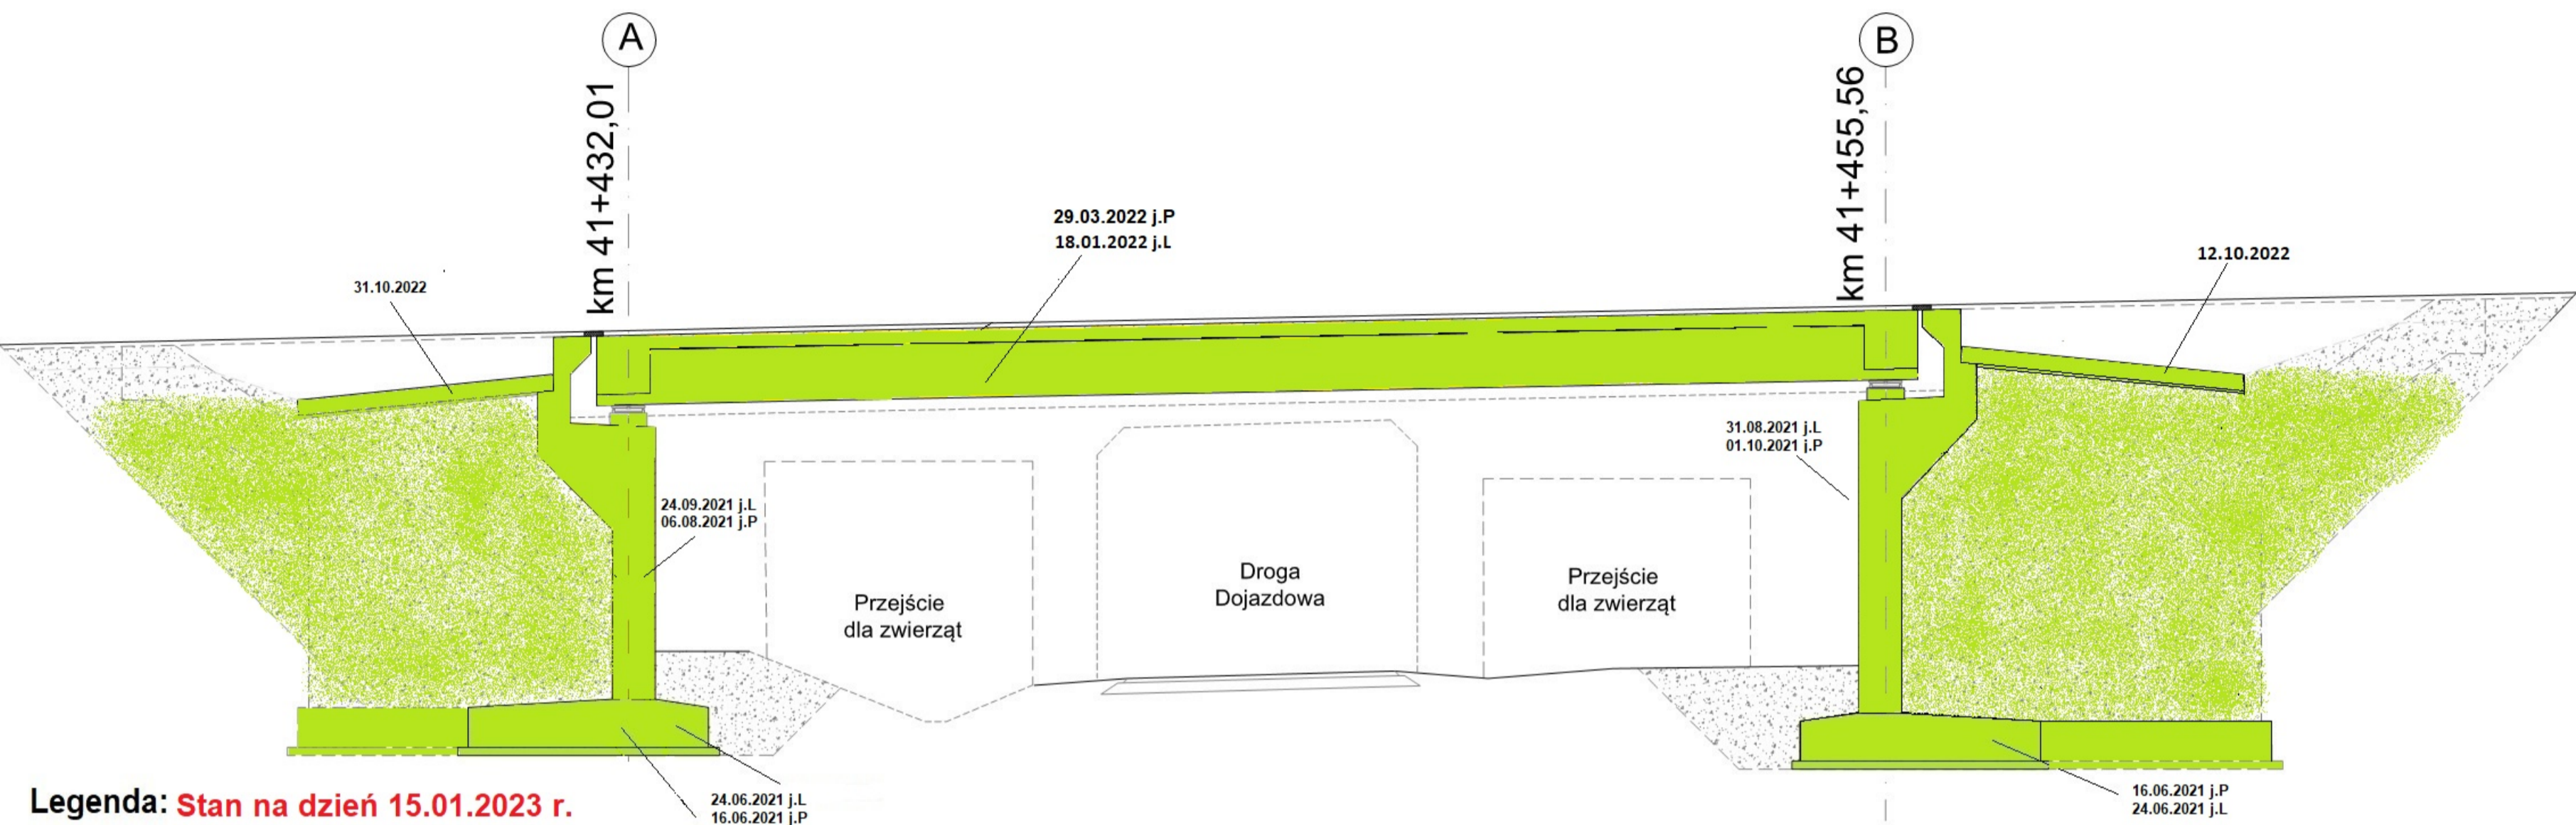


Legenda: Stan na dzień 15.01.2023 r.

- Roboty w trakcie wykonywania
- Roboty zakończone



# MS-25



km 41+996,65

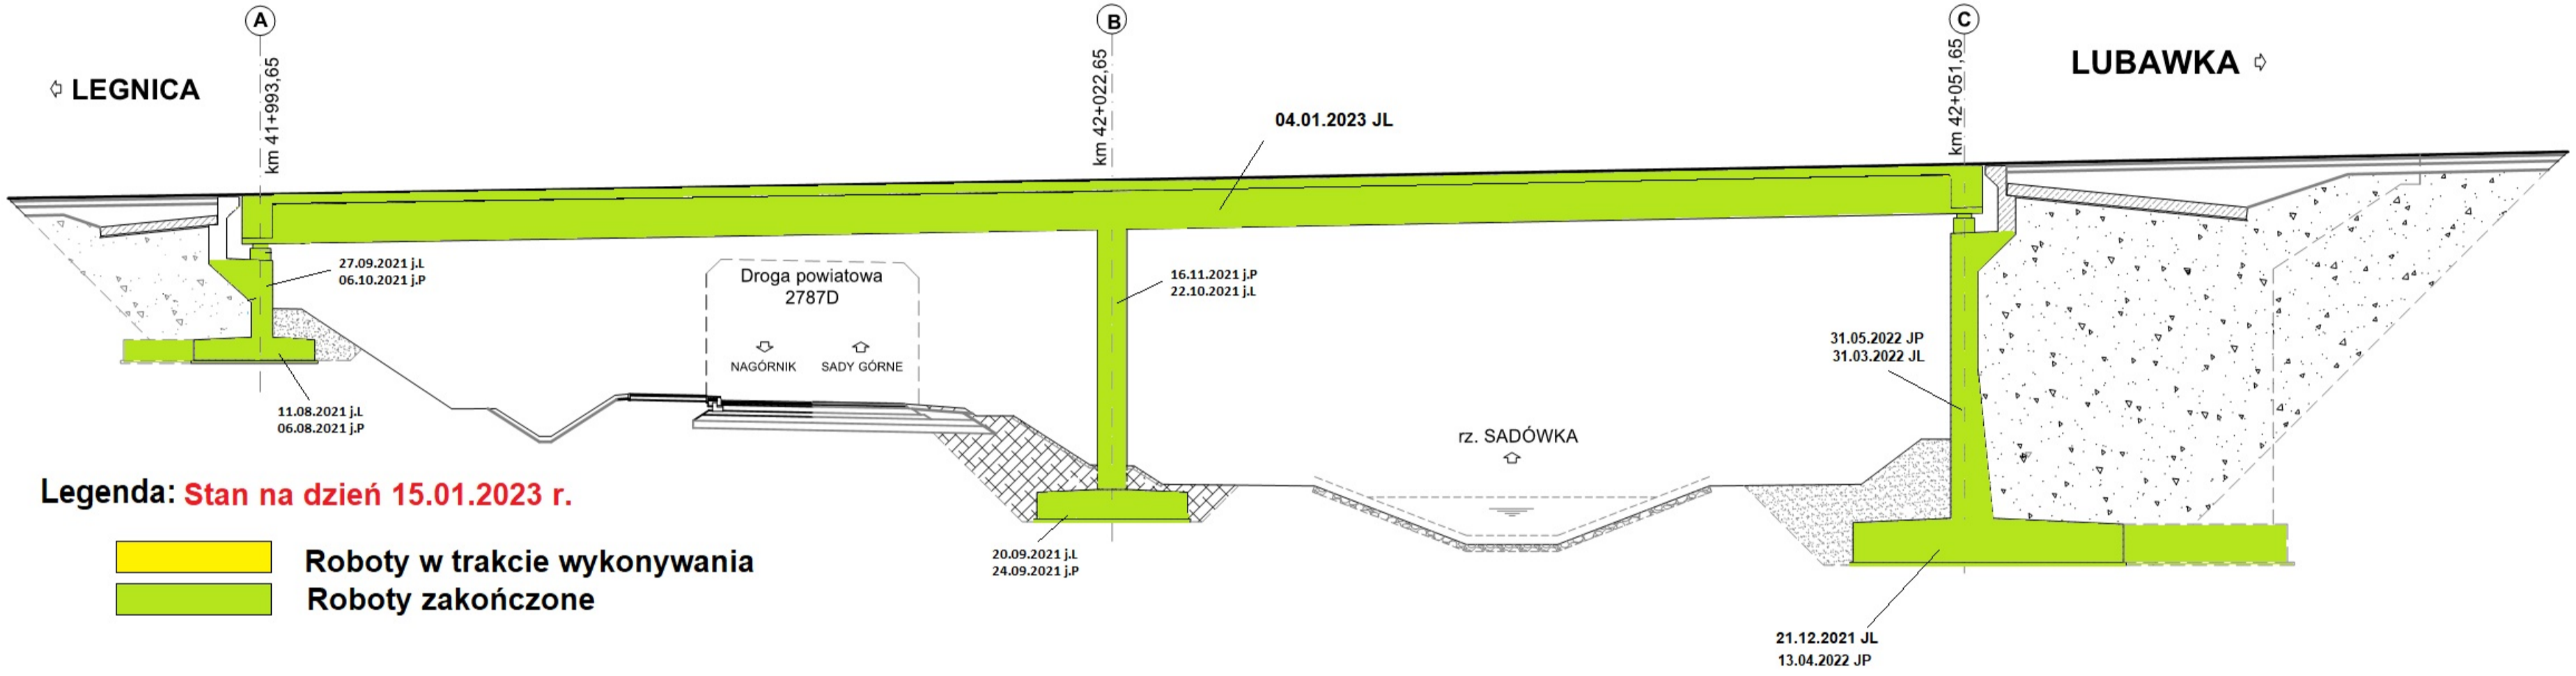

Legenda: Stan na dzień 15.01.2023 r.


- Roboty w trakcie wykonywania
- Roboty zakończone

PRZEKRÓJ POPRZECZNY  
PRZESŁOYT NORMALNY

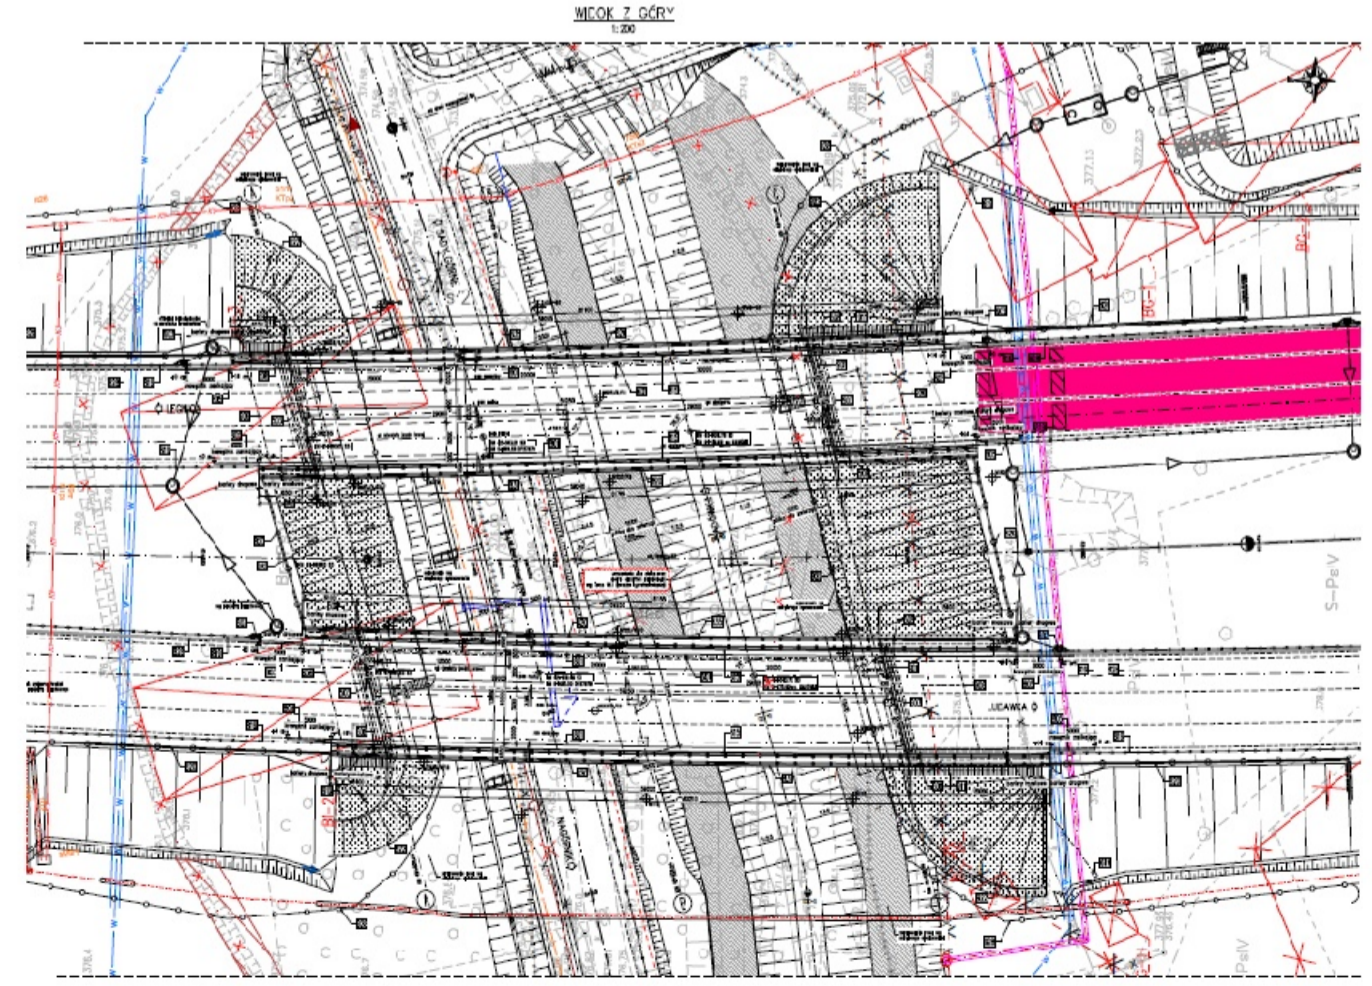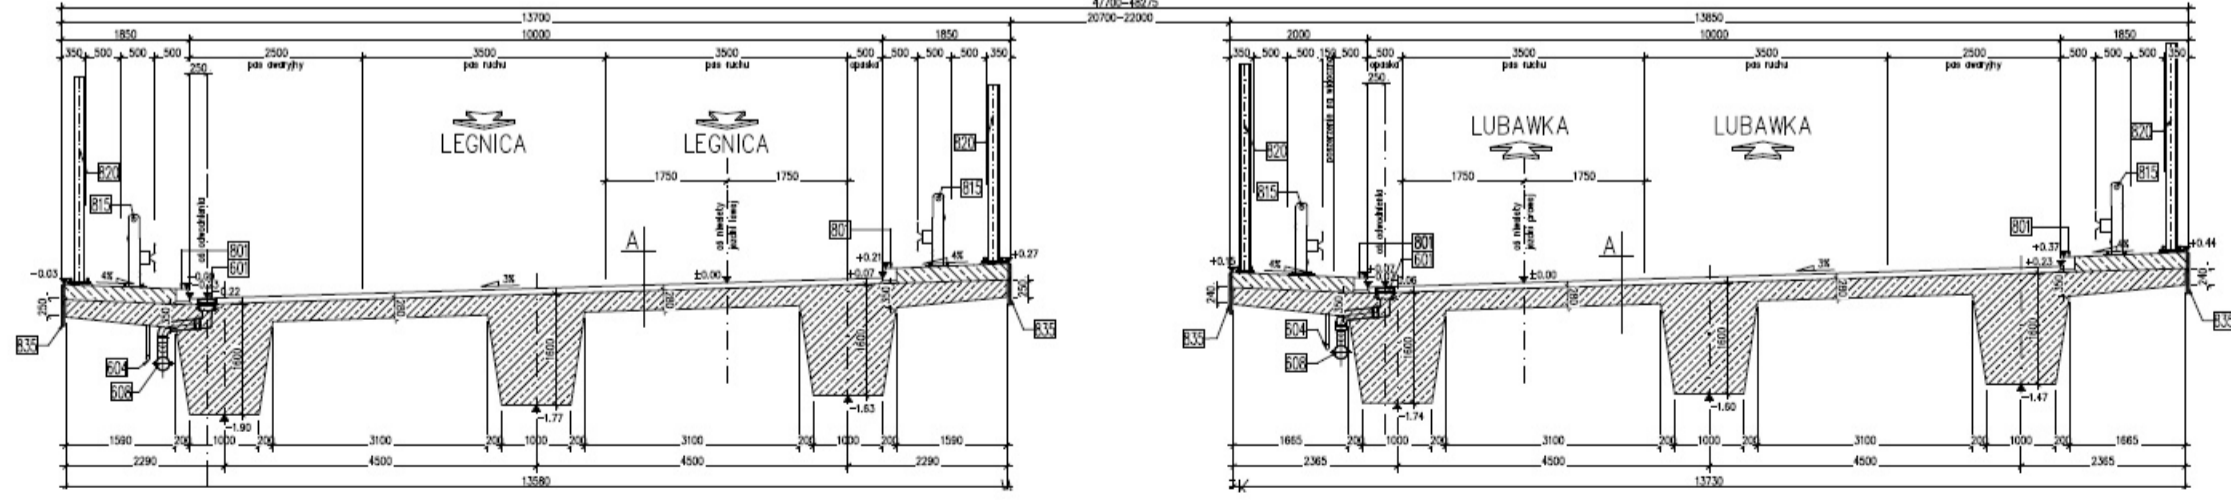

# WD-27


km 44+702,77

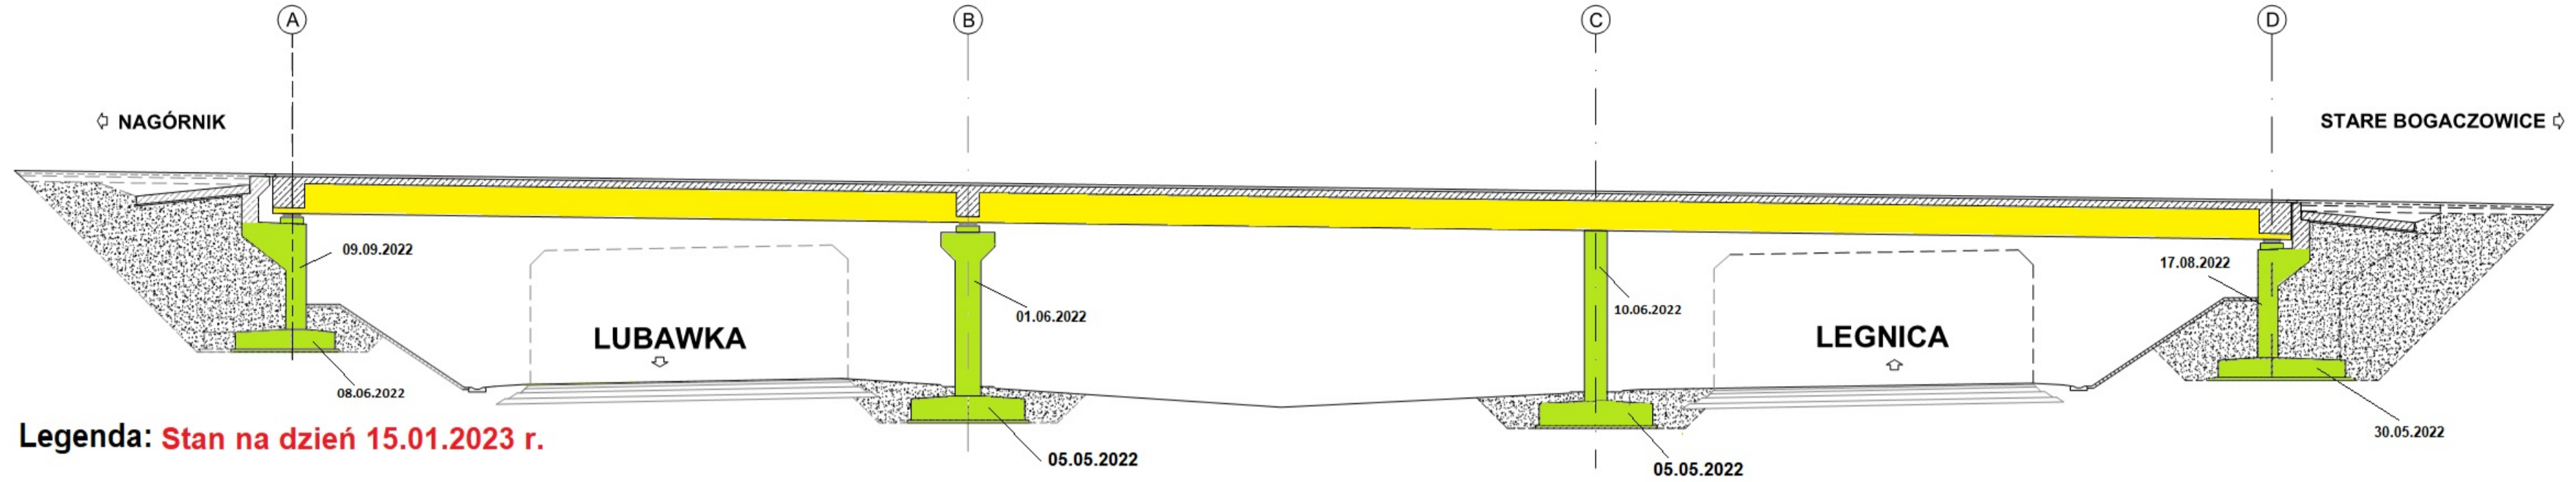


Legenda: Stan na dzień 15.01.2023 r.

- Roboty w trakcie wykonywania
- Roboty zakończone

PRZEKRÓJ POPRZECZNY  
Z WIDOKIEM NA FILAR  
1:50

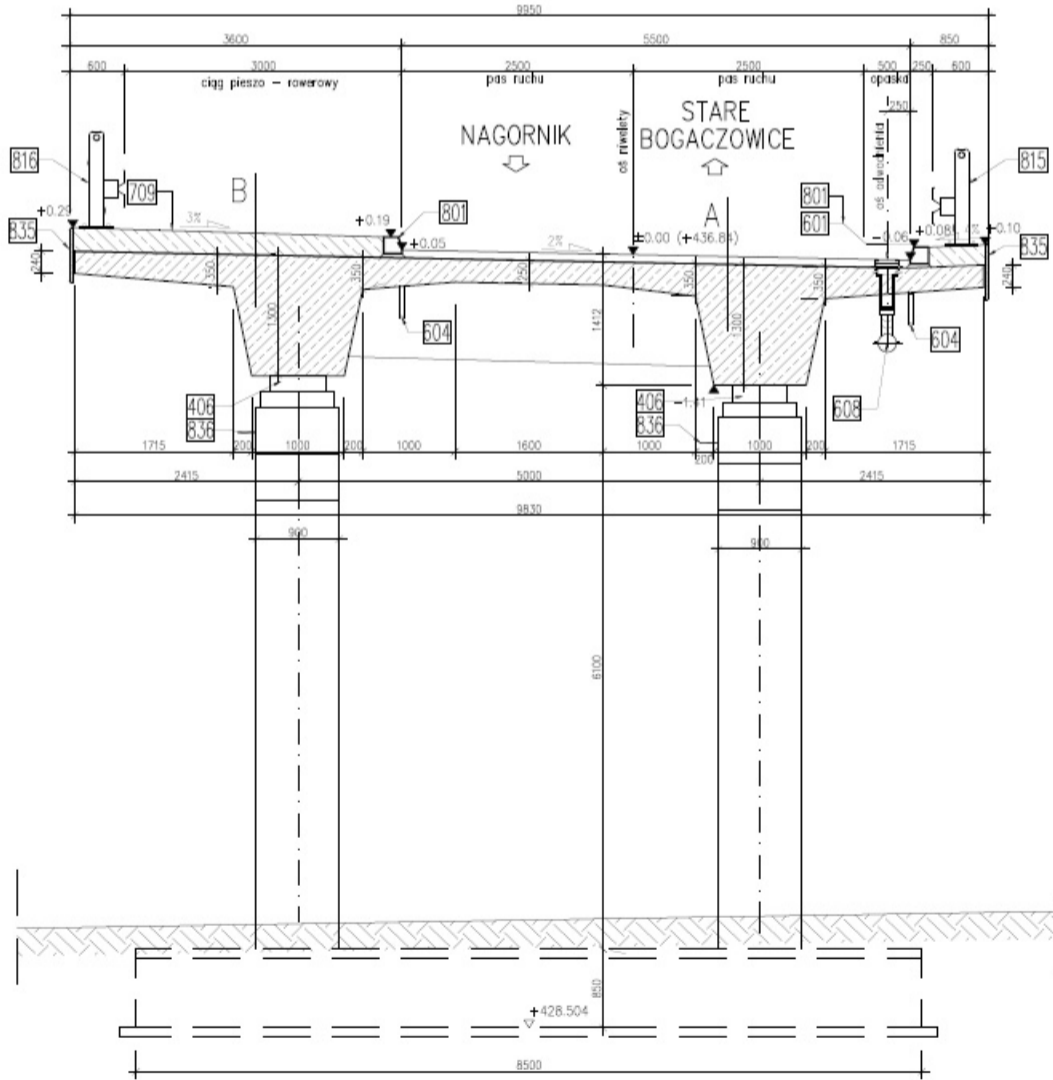


WIDOK Z GÓRY  
1:200


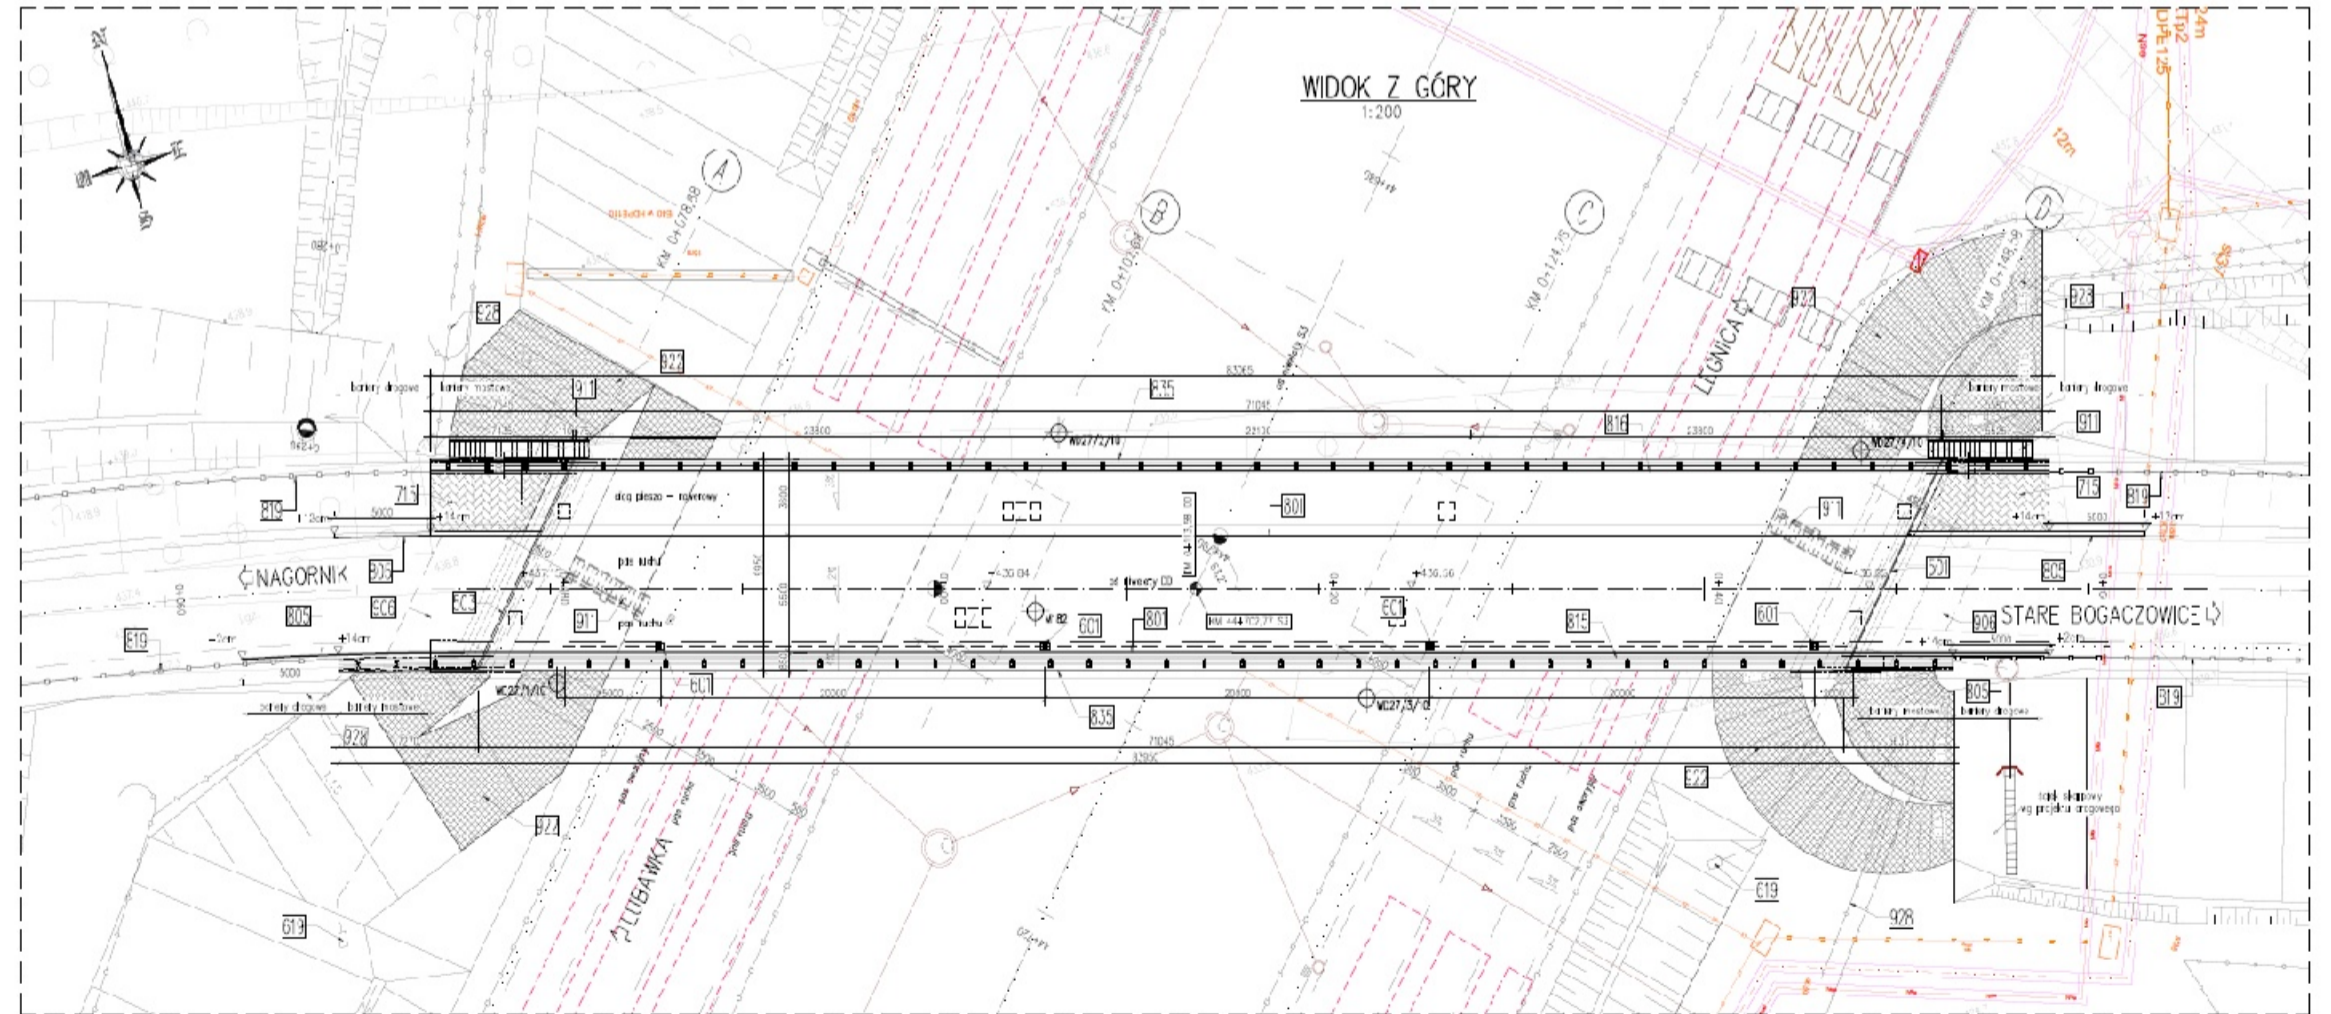


# PG-29

km 46+743,46

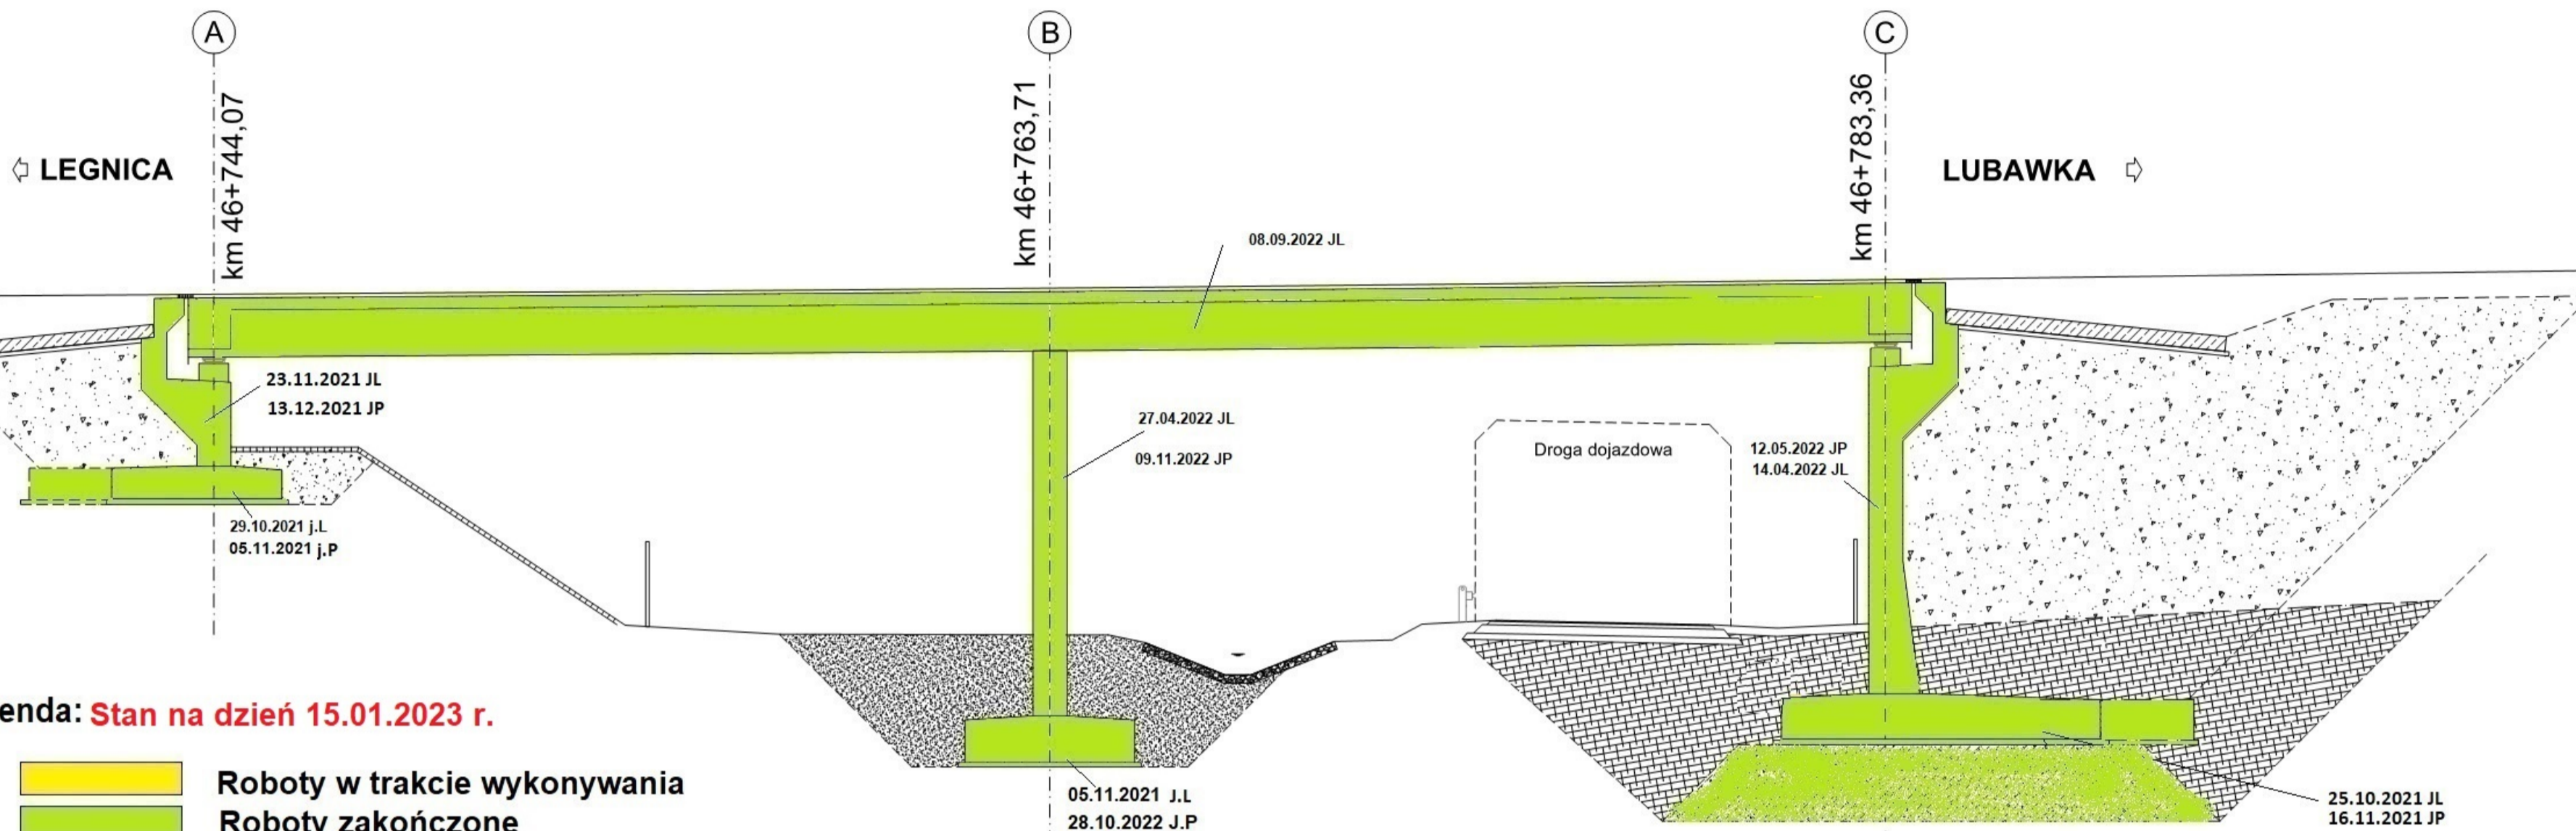

PRZEKRÓJ POPRZECZNY  
PRZEŚLÓWY NORMALNY  
1:50


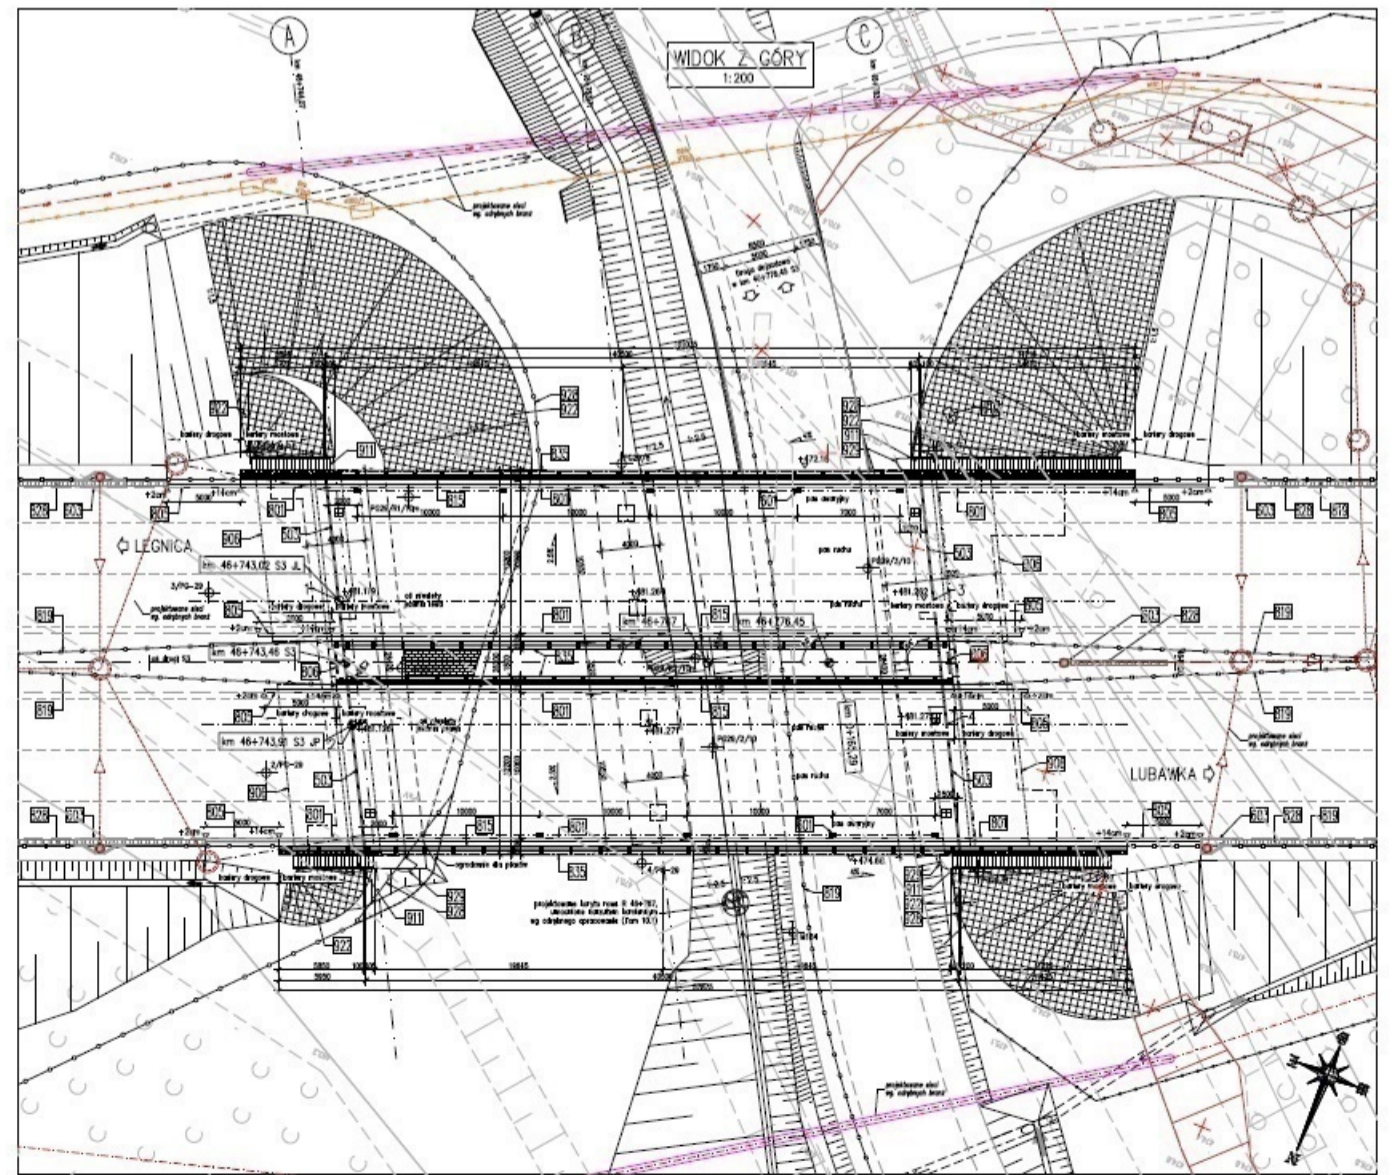
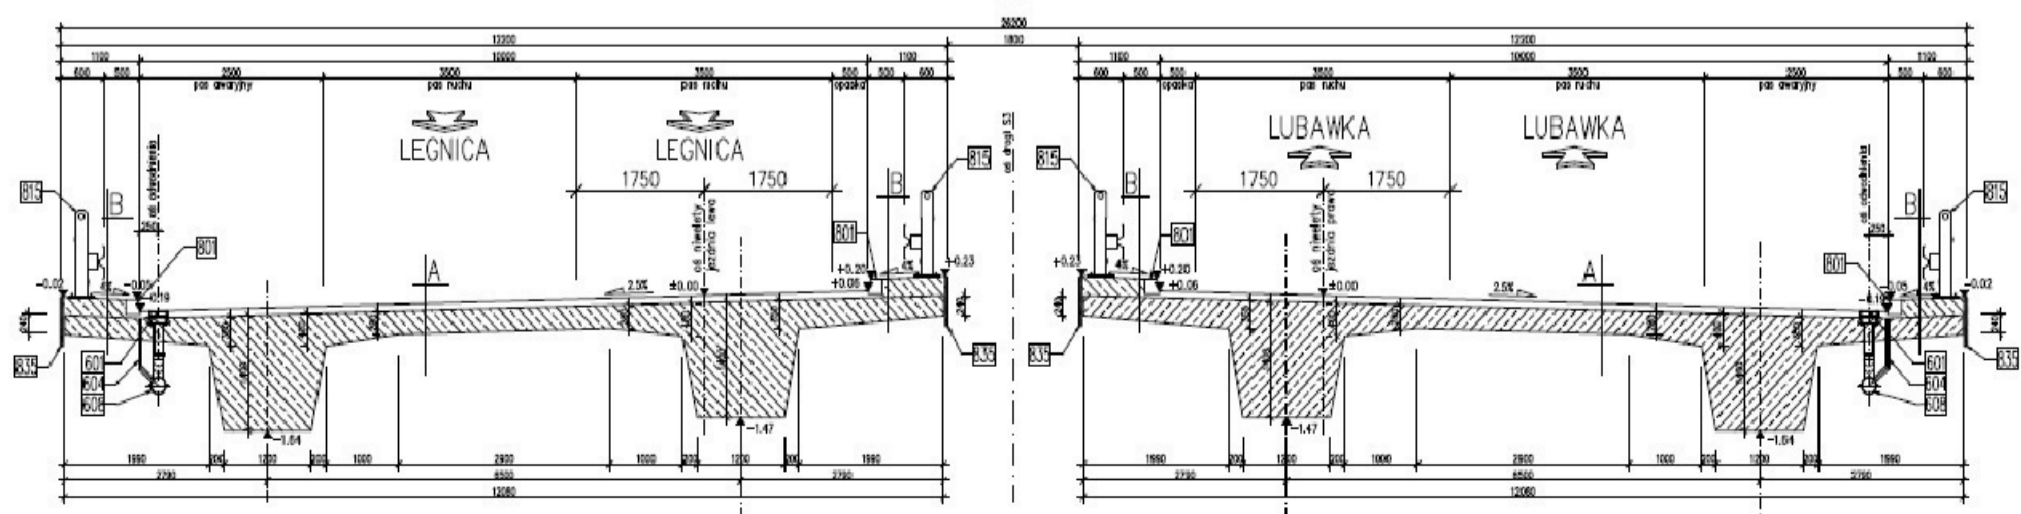


# WS-30


km 46+908.42

Legenda: **Stan na dzień 15.01.2023 r.**

- Roboty w trakcie wykonywania
- Roboty zakończone

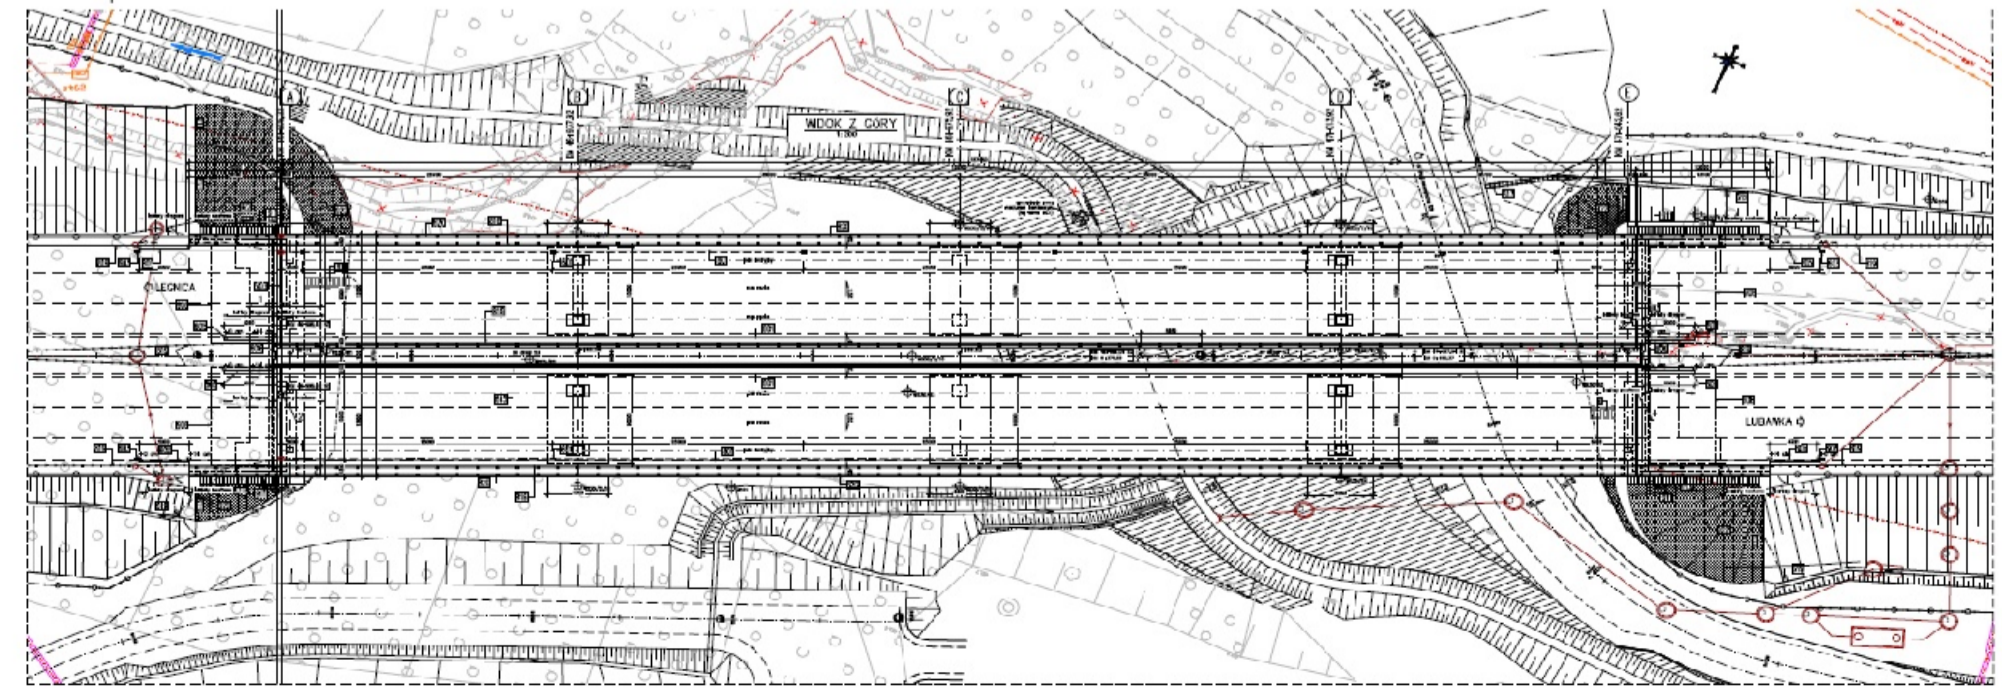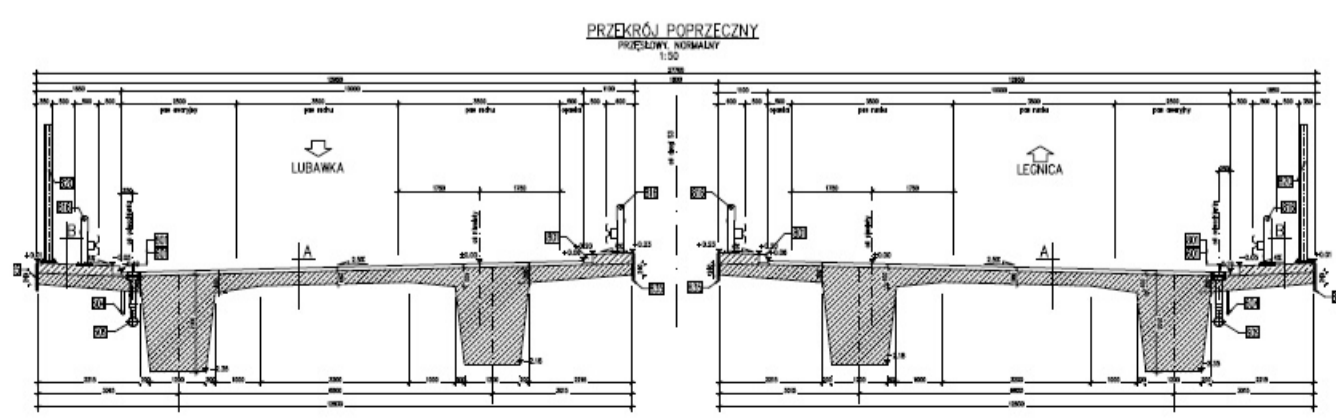
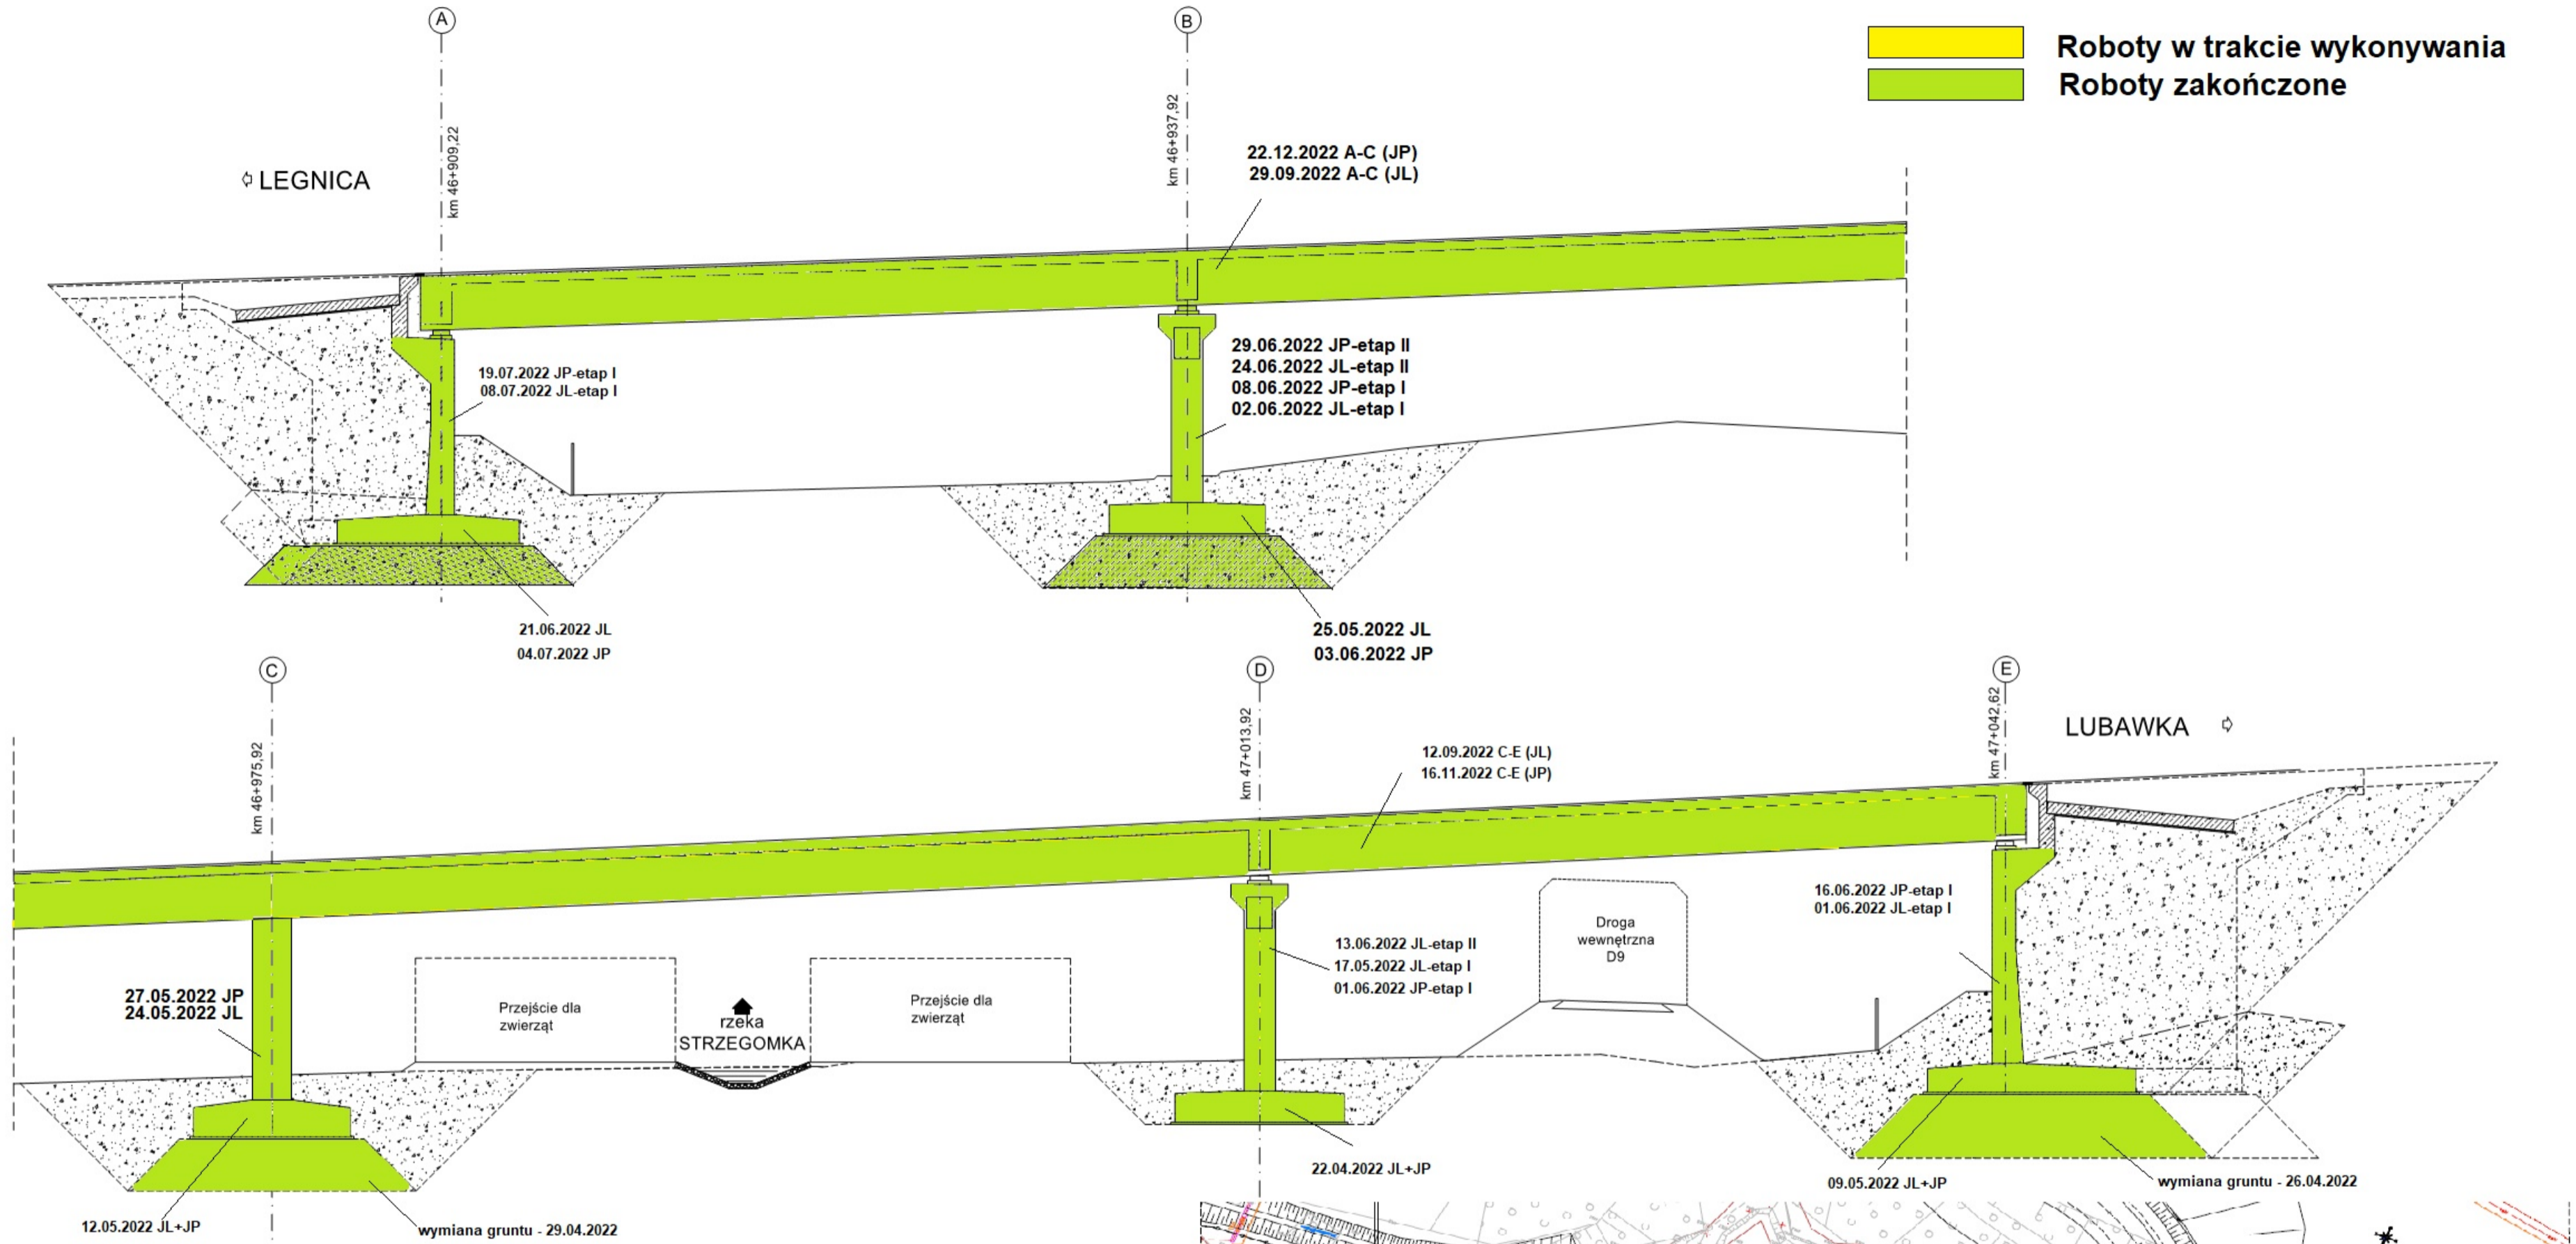


# WS-31 km 47+568,12

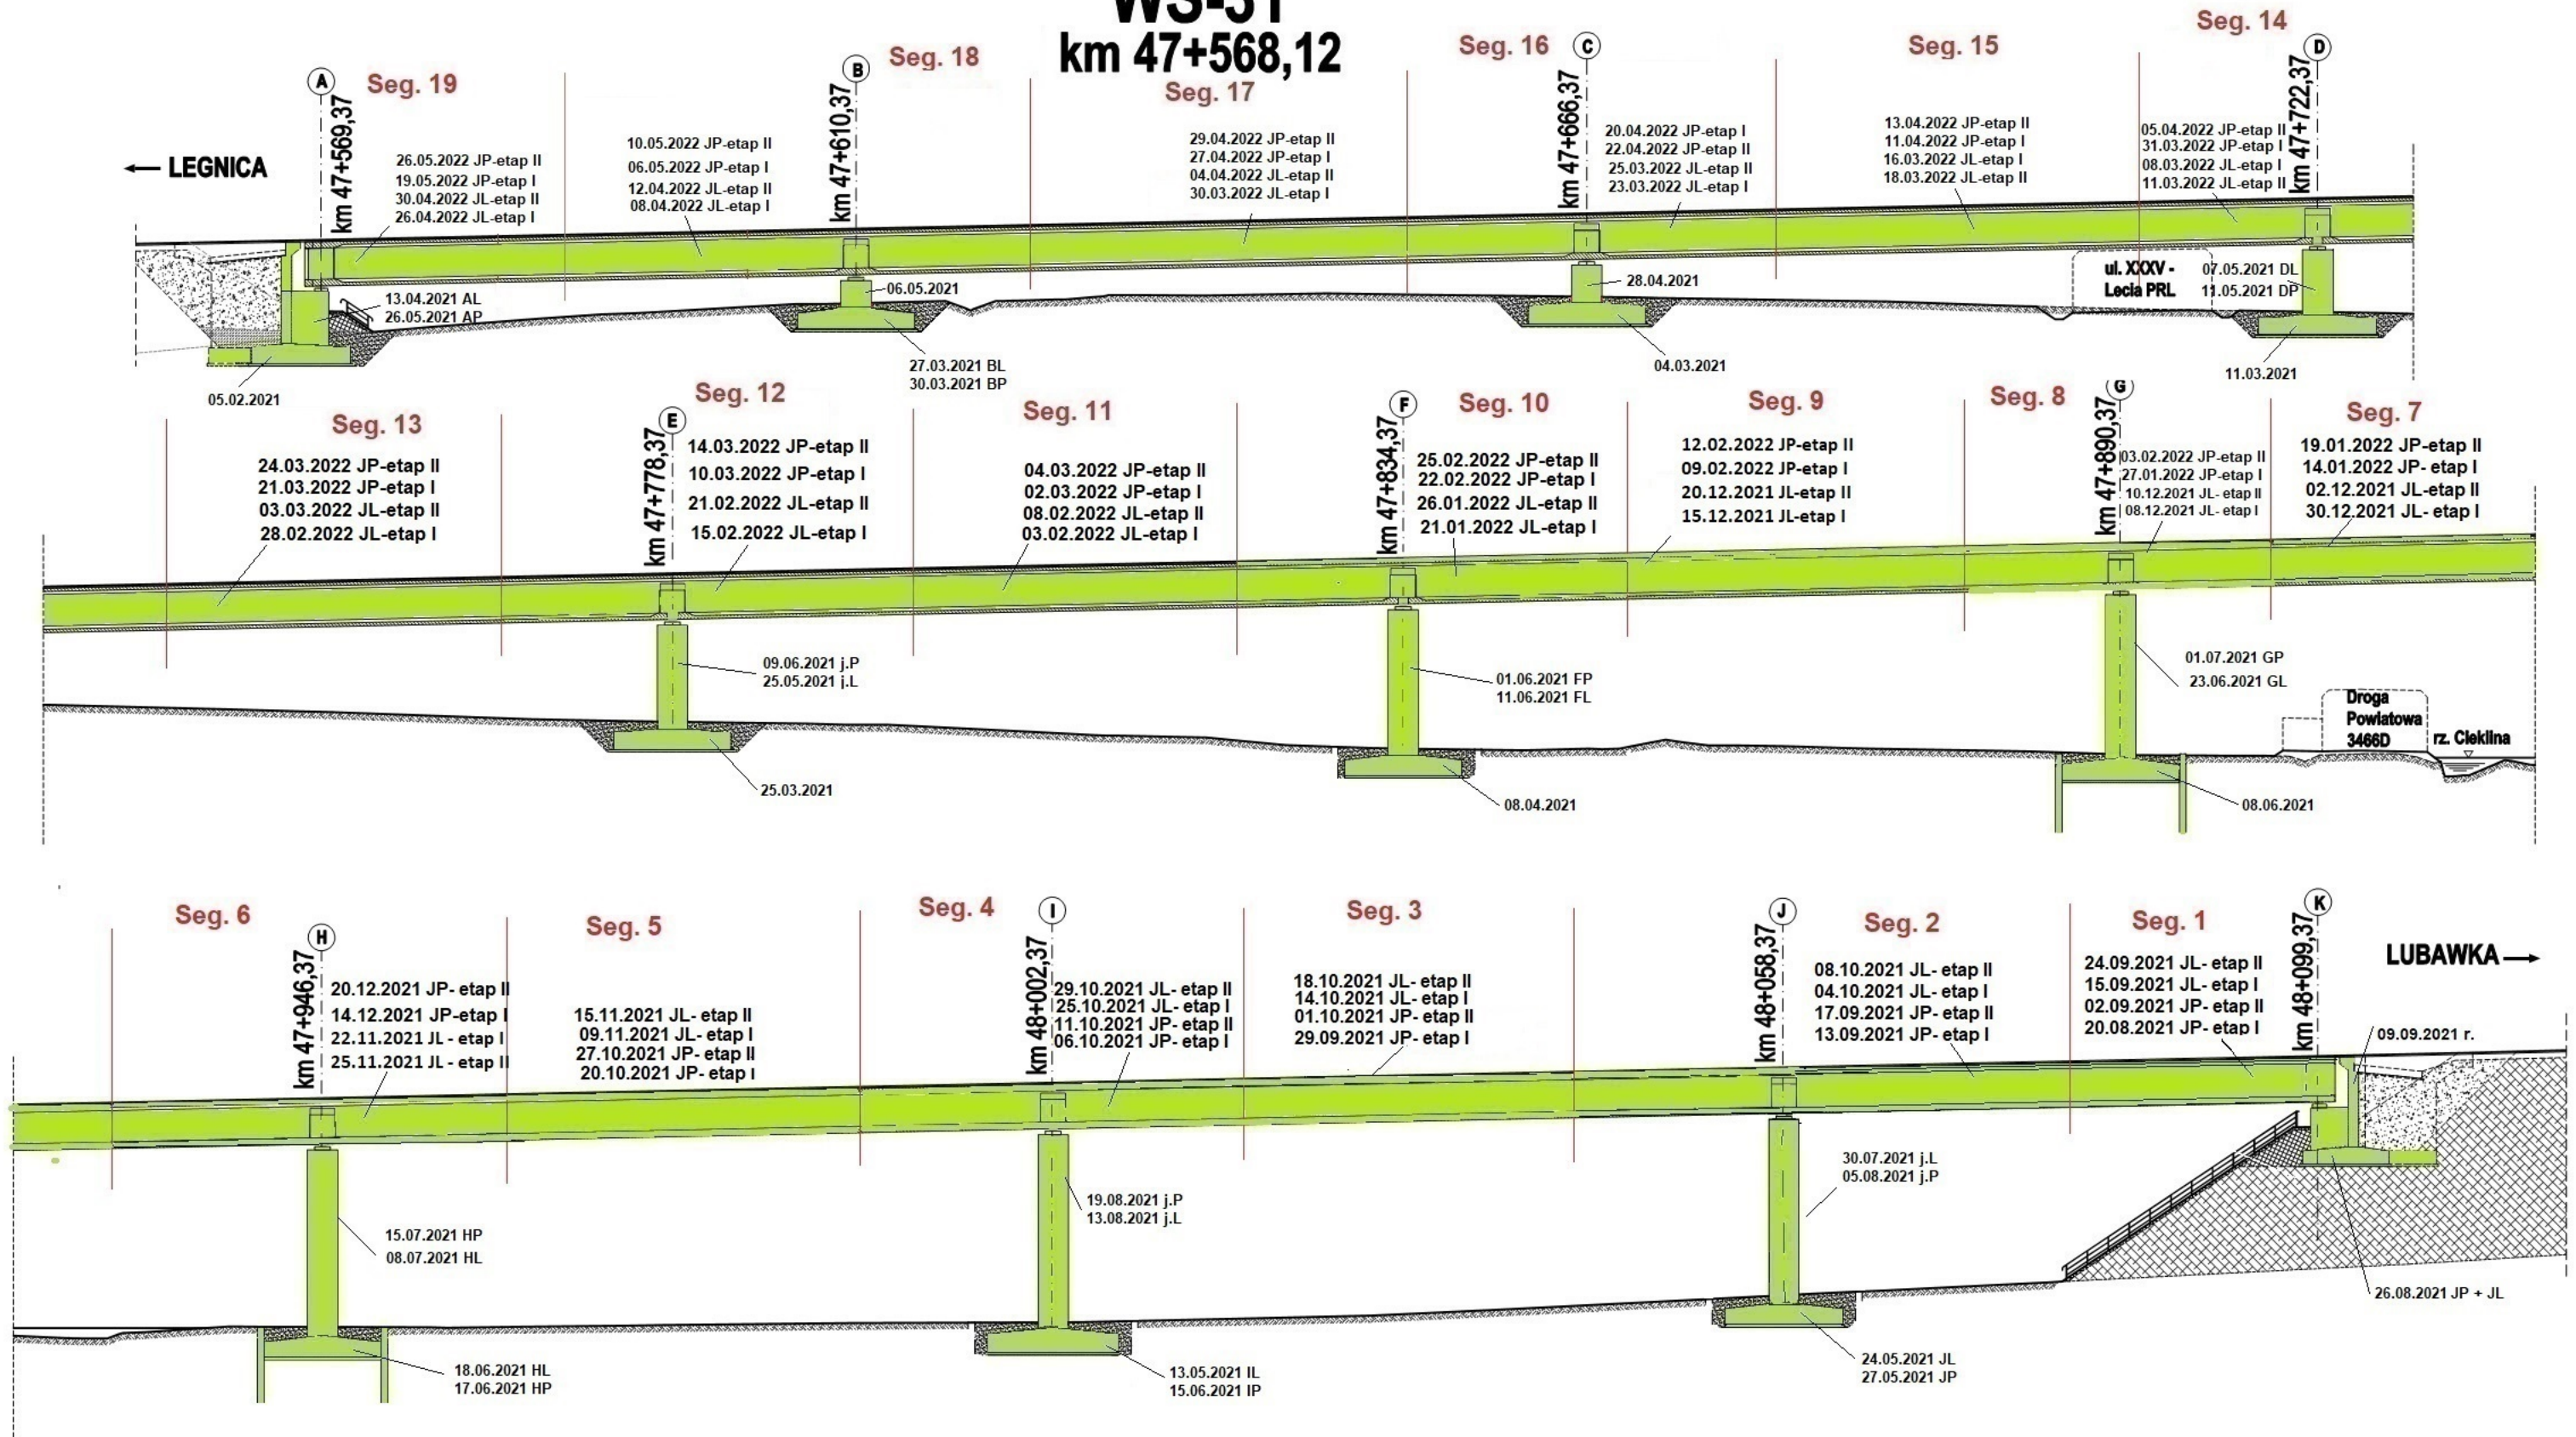




**Legenda: Stan na dzień 15.01.2023 r.**

- Roboty w trakcie
- Roboty zakończone

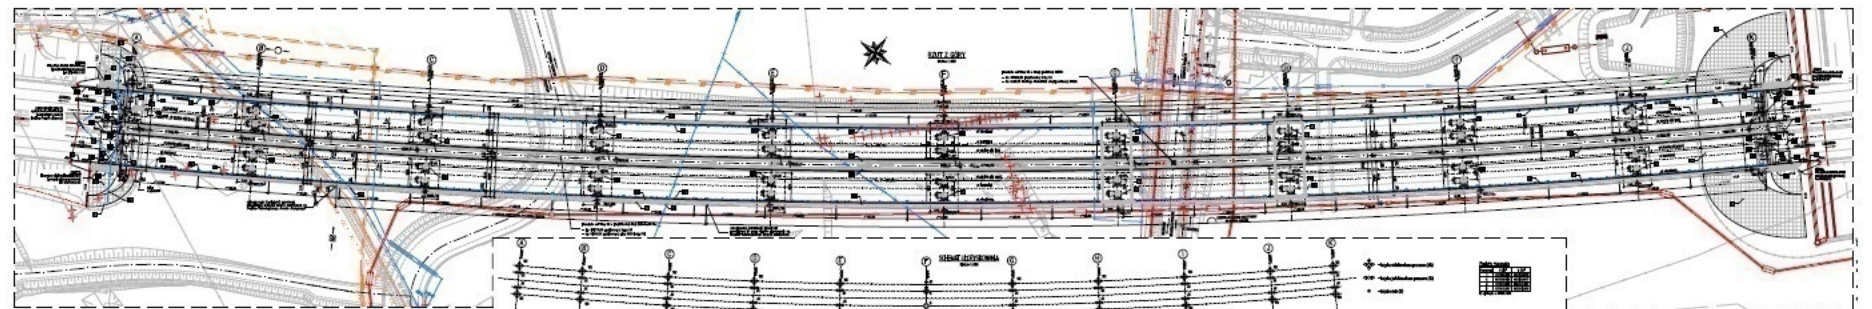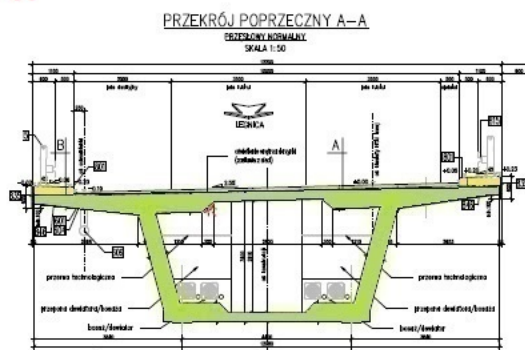


# TUNEL TS-32

## km 48+680,00 - 49+000,00

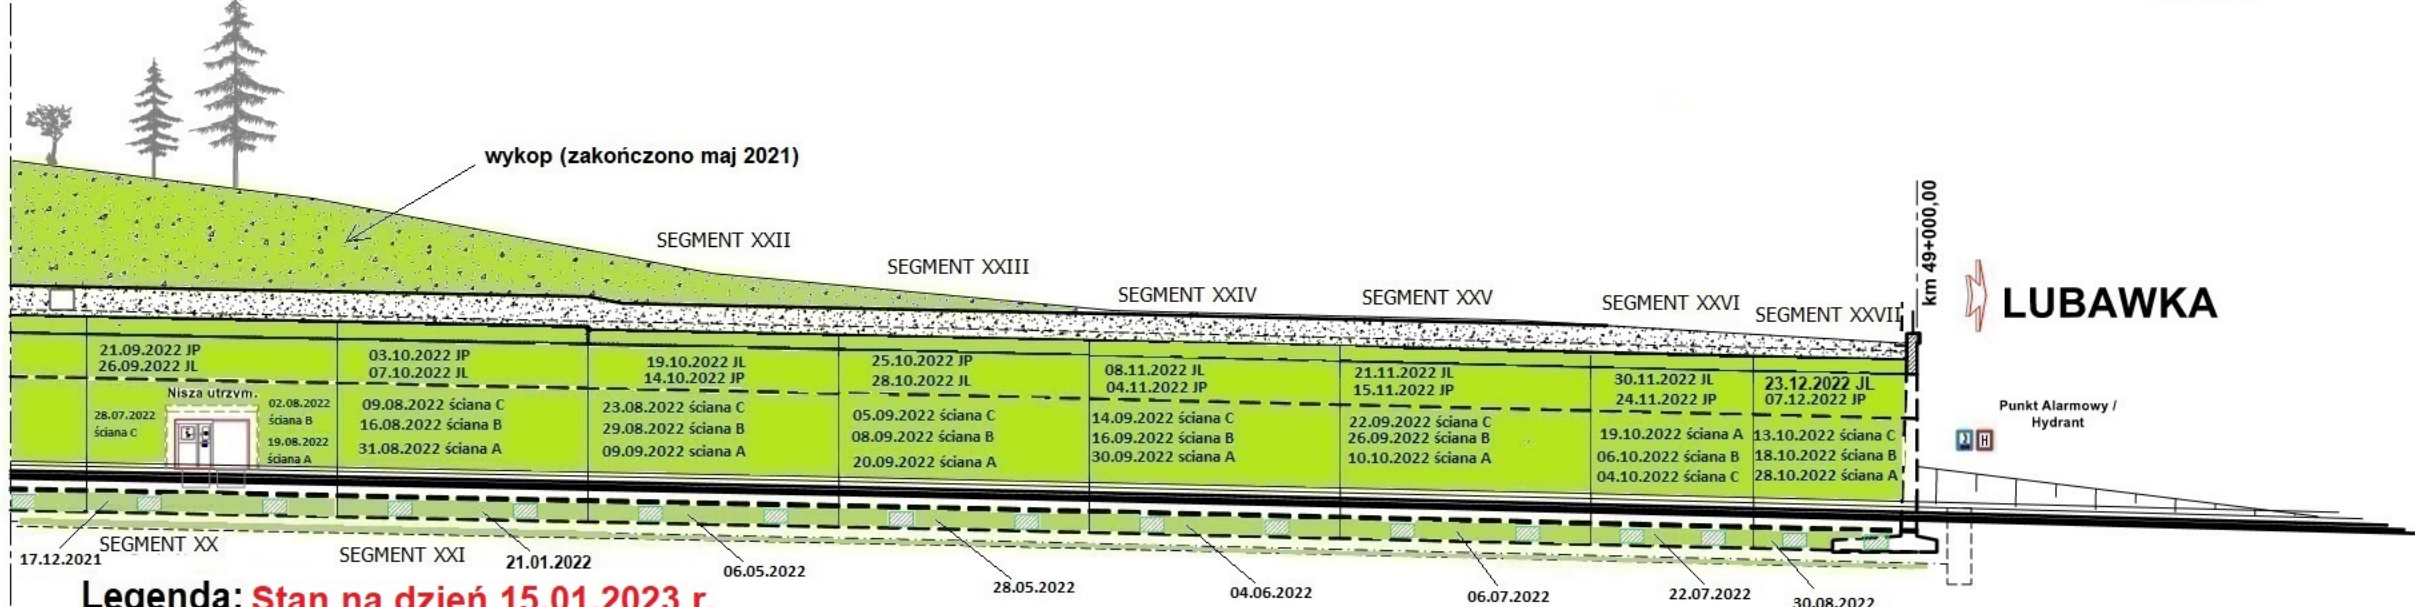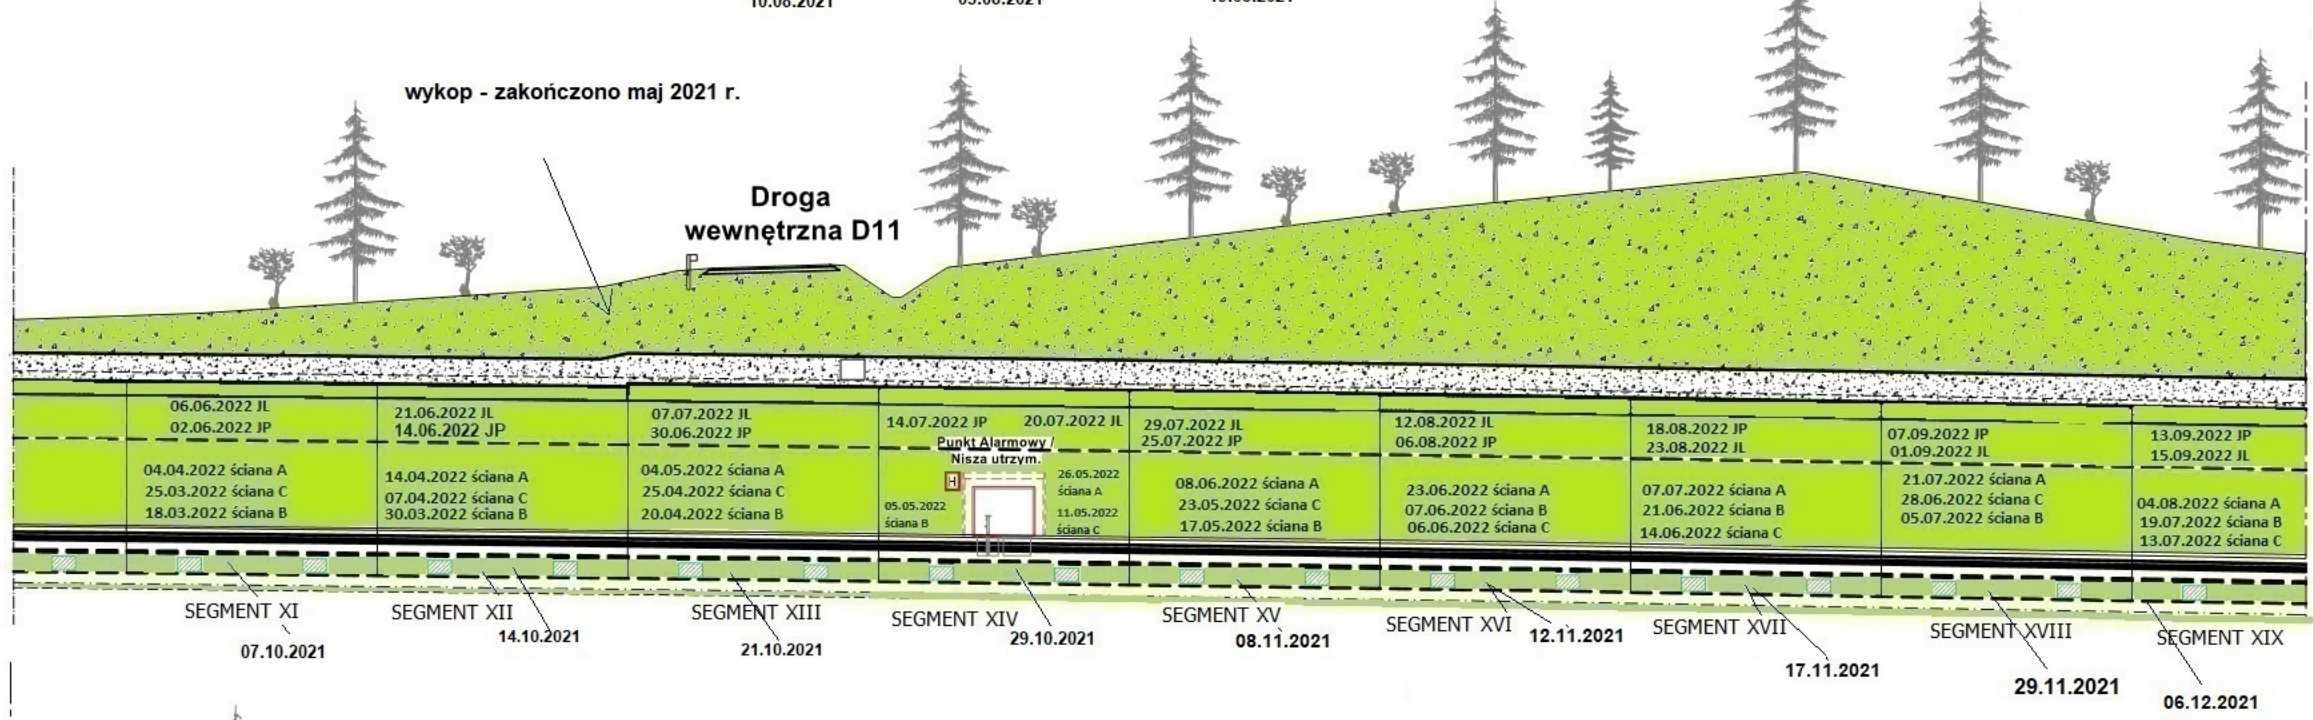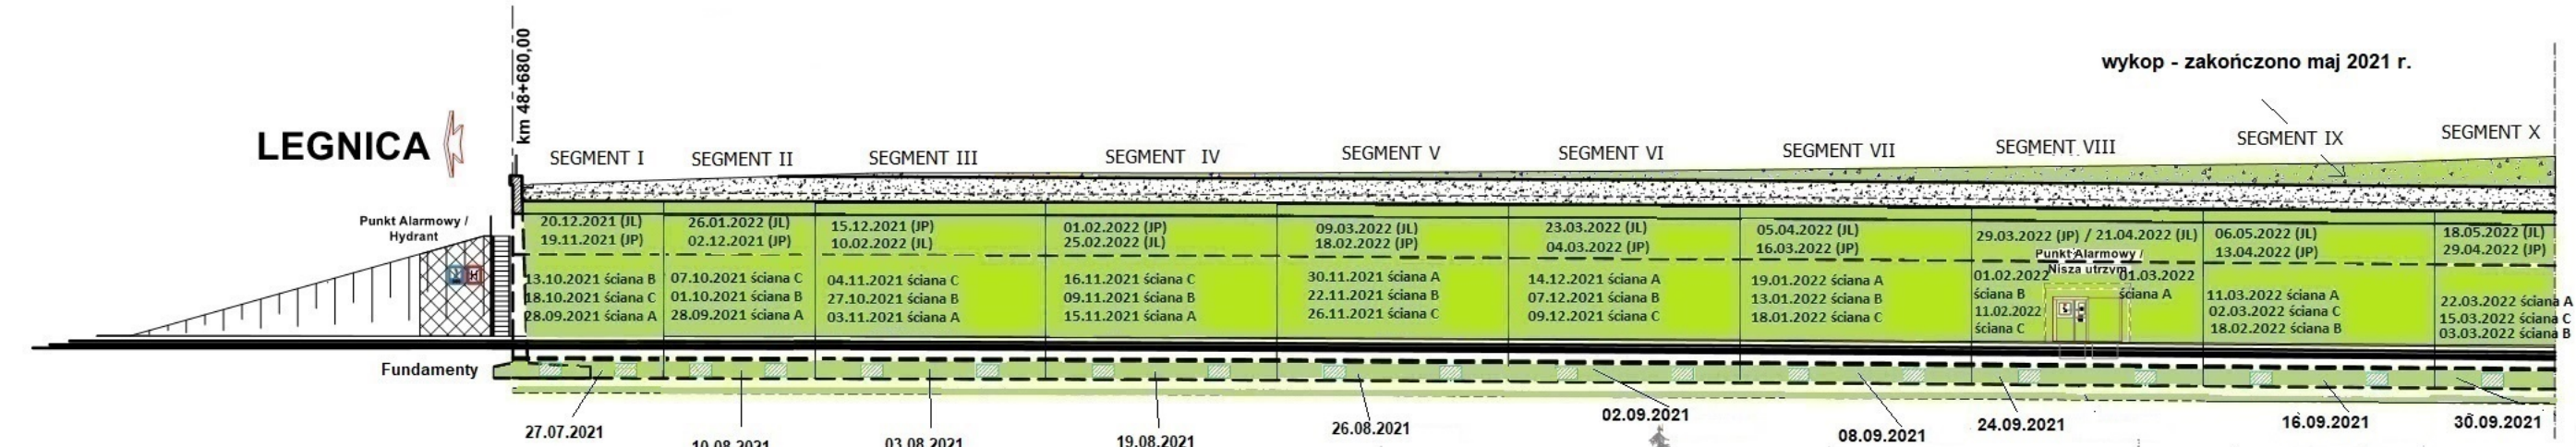

**Legenda: Stan na dzień 15.01.2023 r.**

- Roboty w trakcie wykonywania
- Roboty zakończone

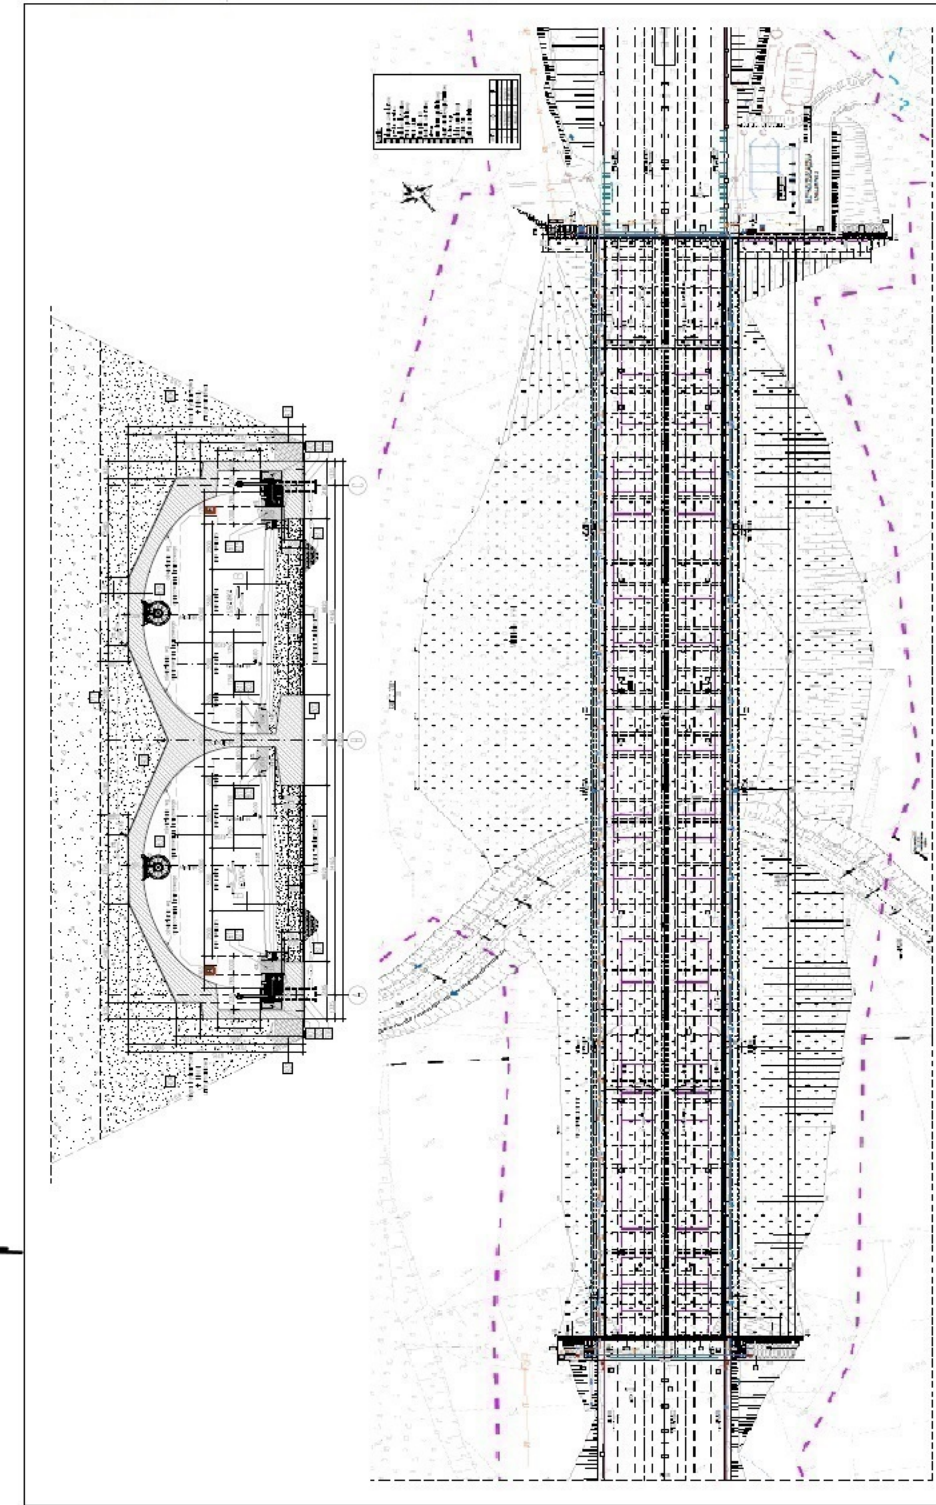




# PG 10.1

## km 50+097,00



← LEGNICA

LUBAWKA →

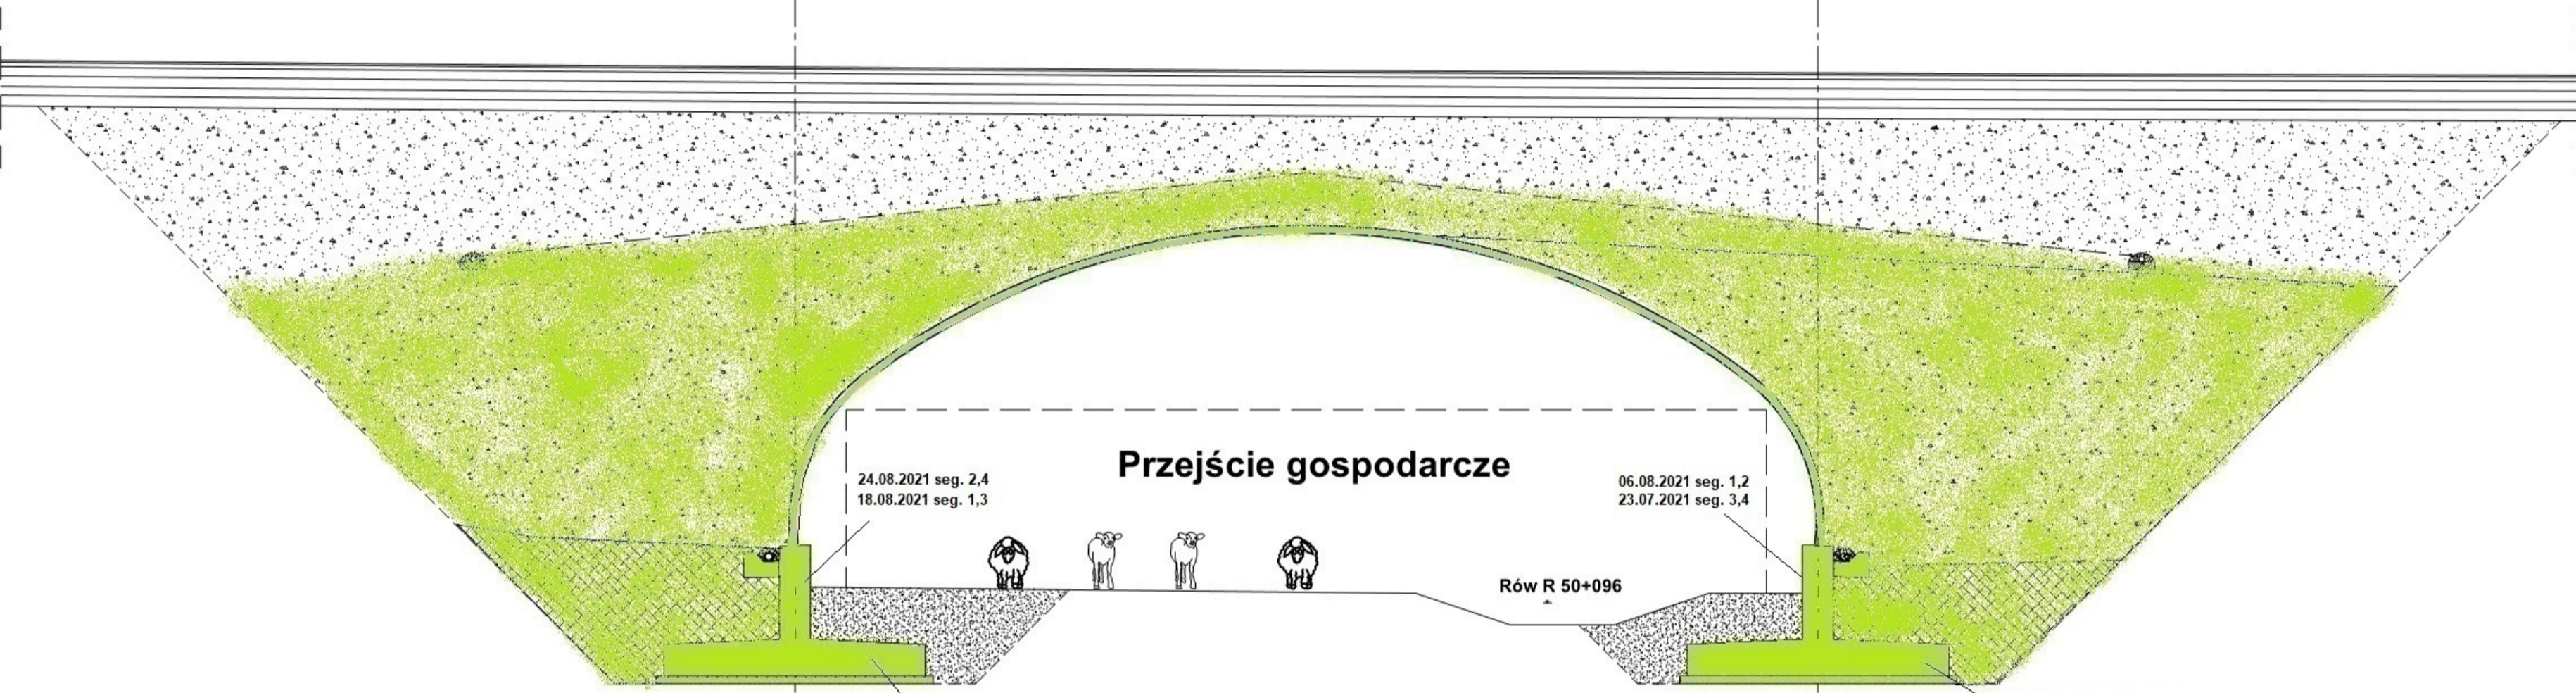


Legenda: Stan na dzień 15.01.2023 r.

- Roboty w trakcie wykonywania
- Roboty zakończone

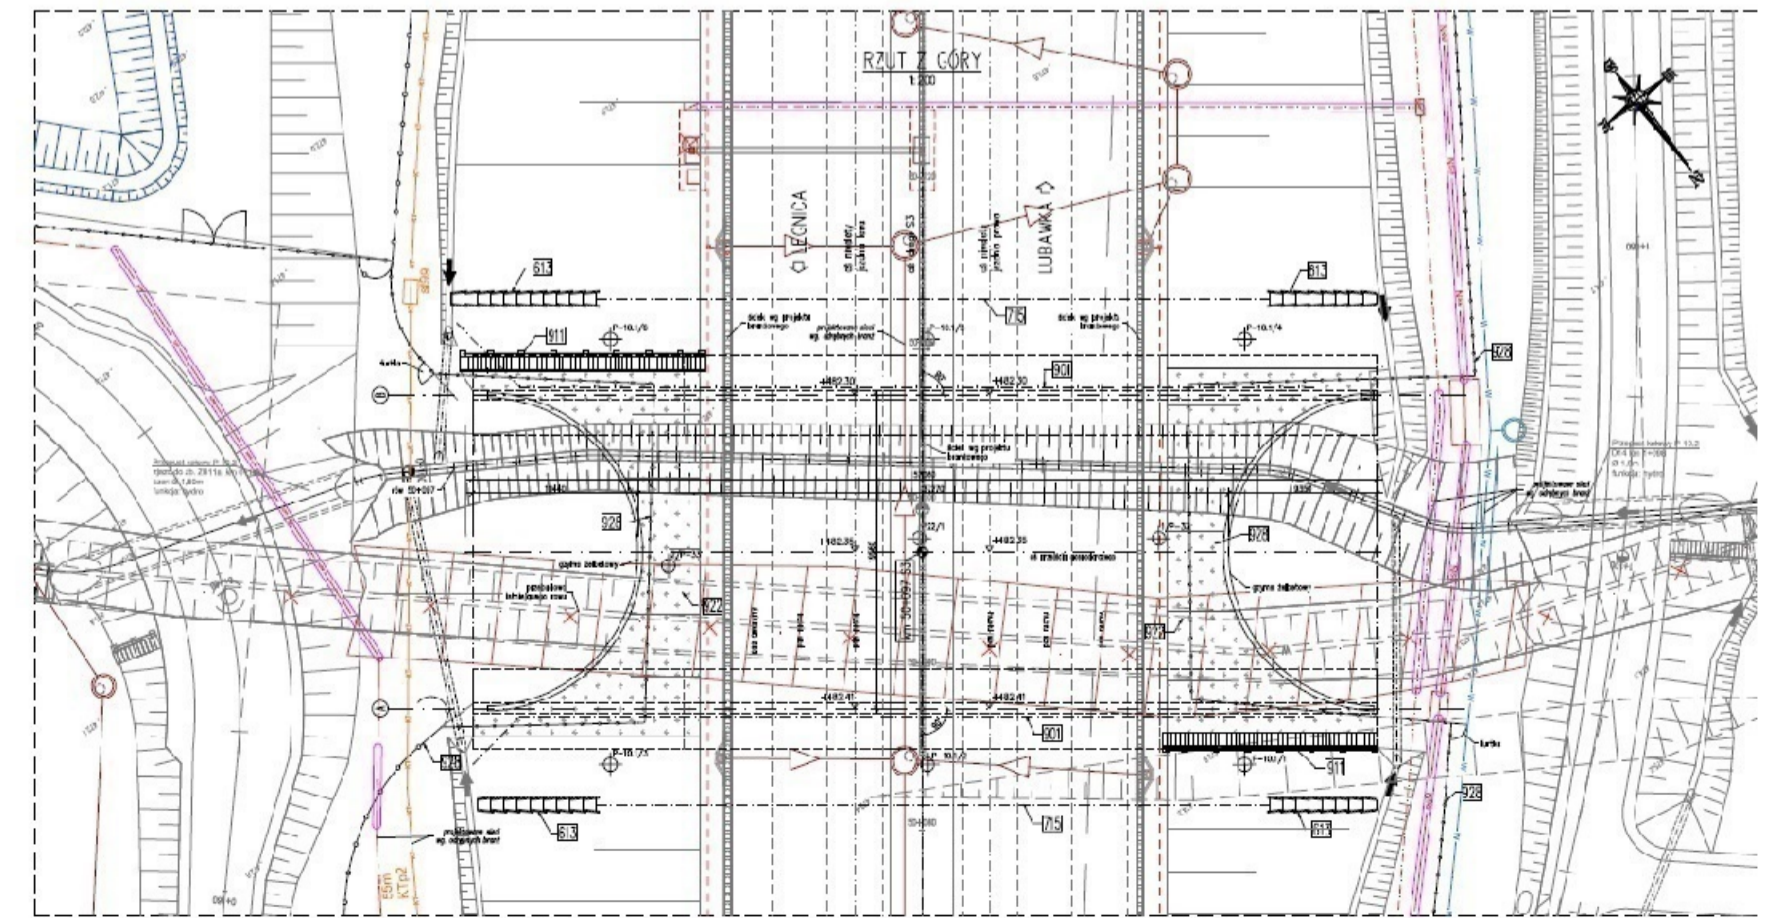
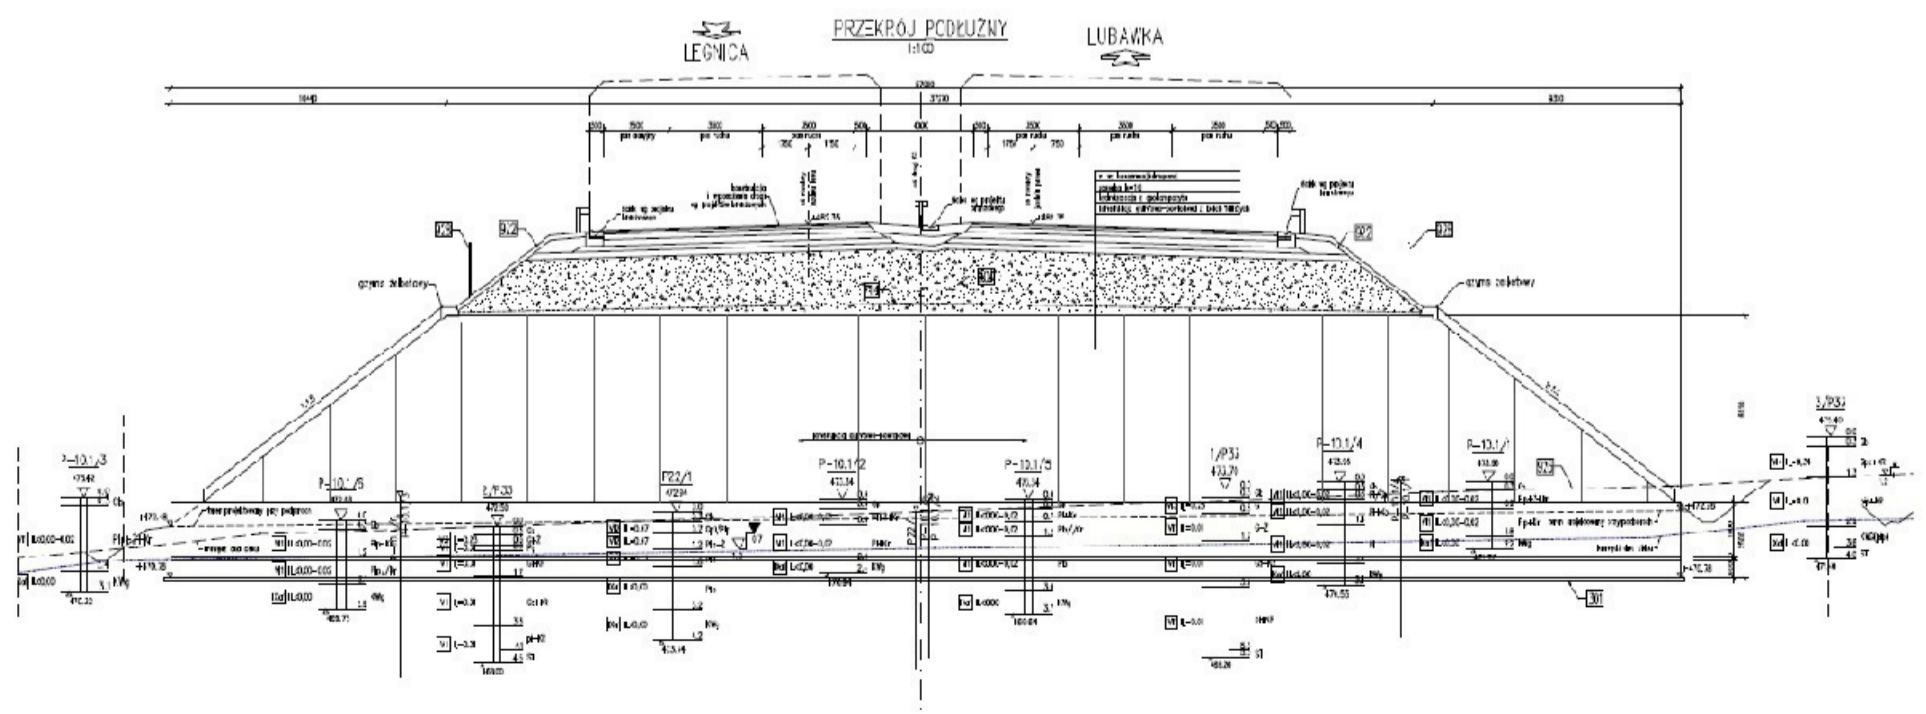


**WS-33**  
km 49+530,70

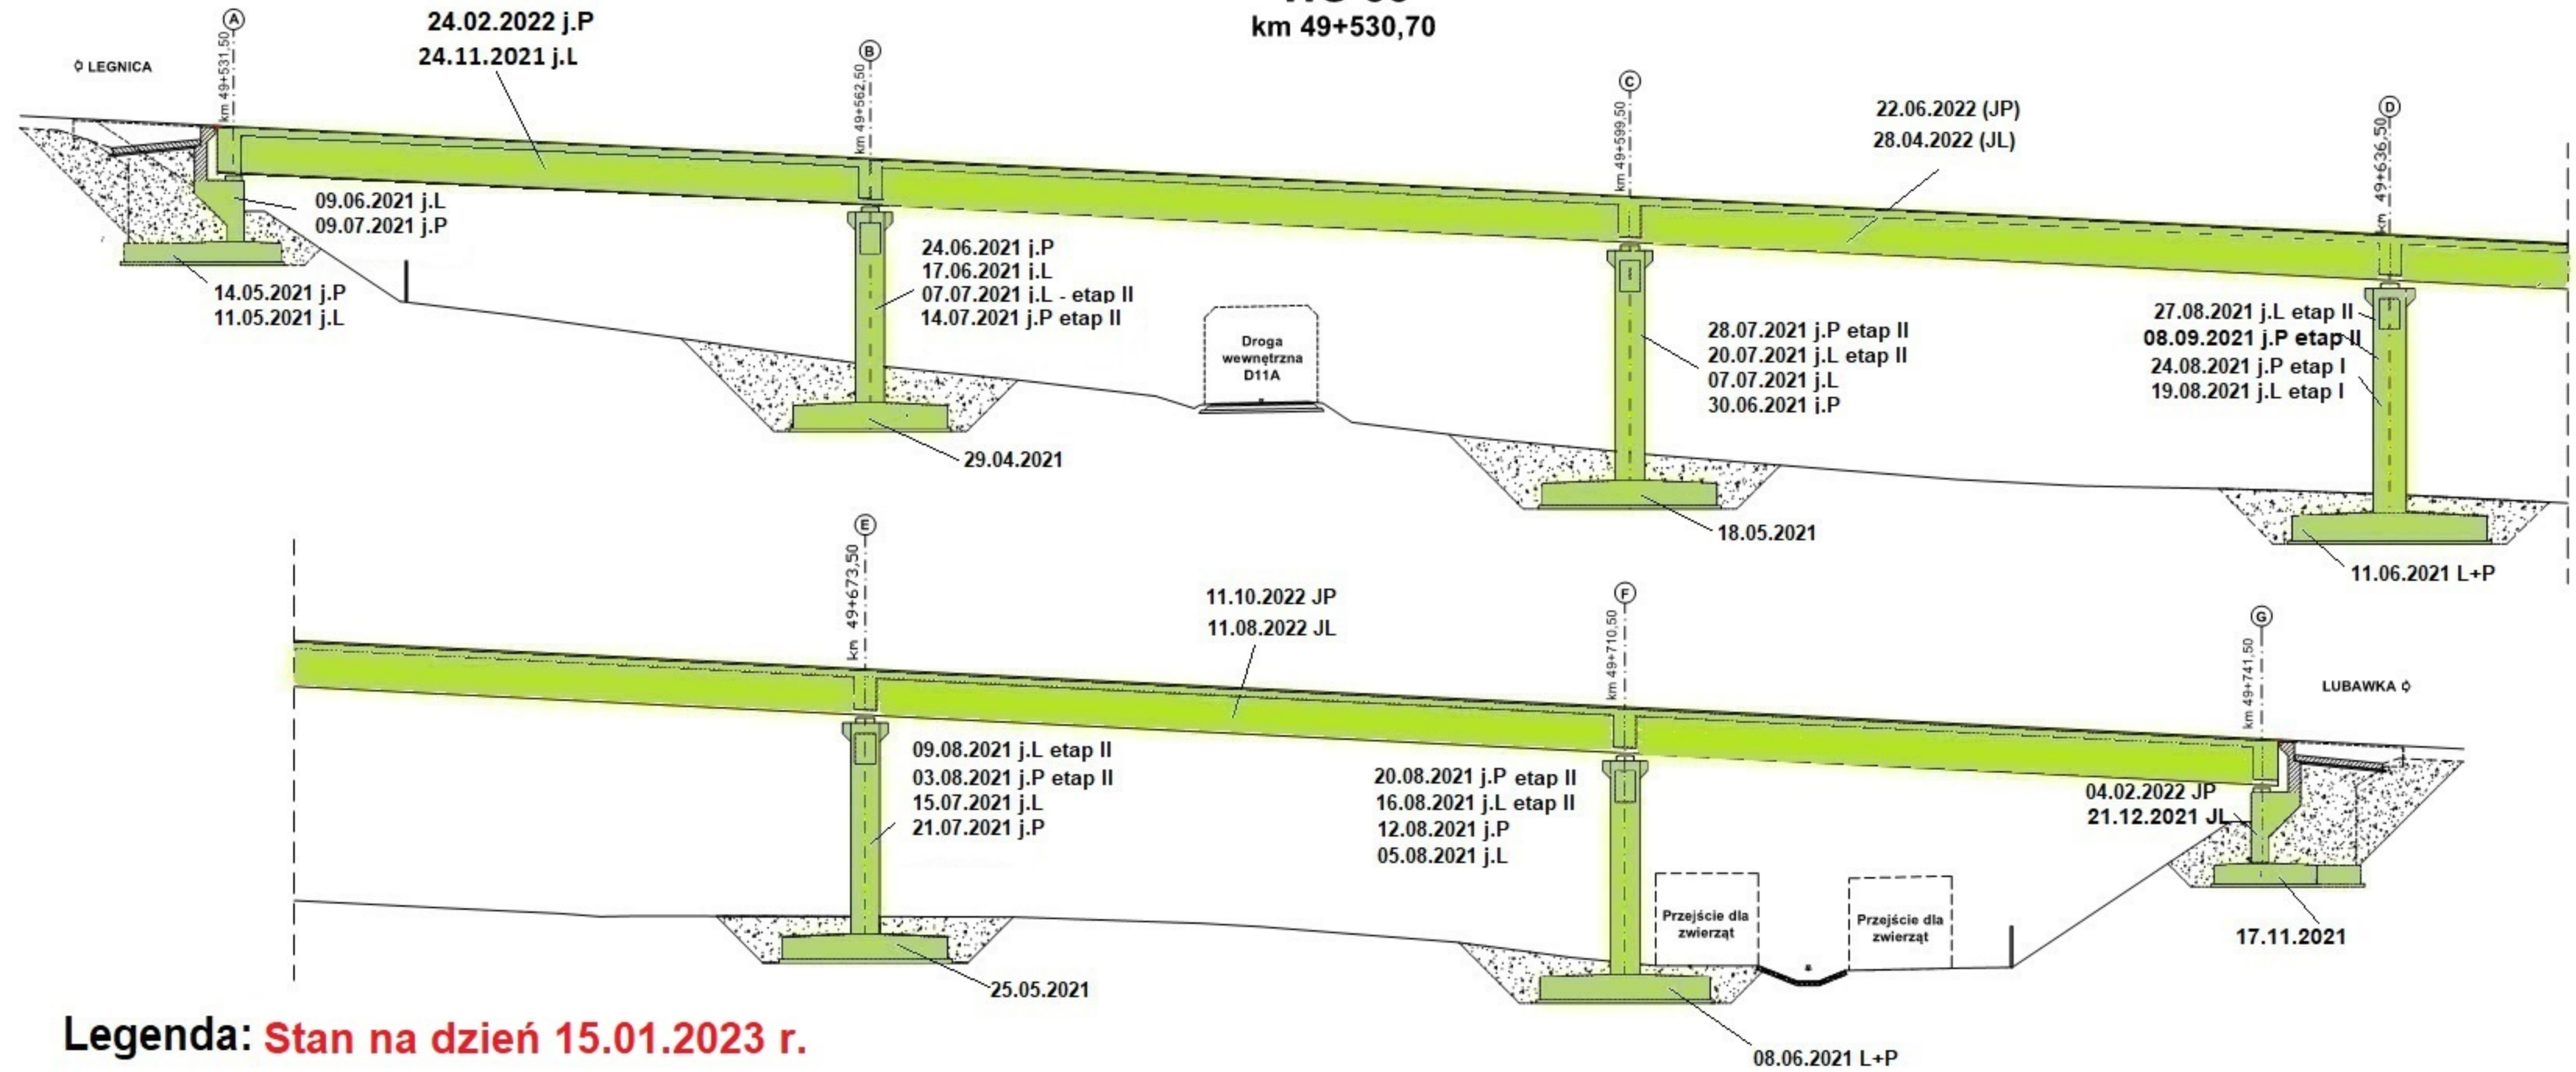


**Legenda: Stan na dzień 15.01.2023 r.**

- Roboty w trakcie wykonywania
- Roboty zakończone

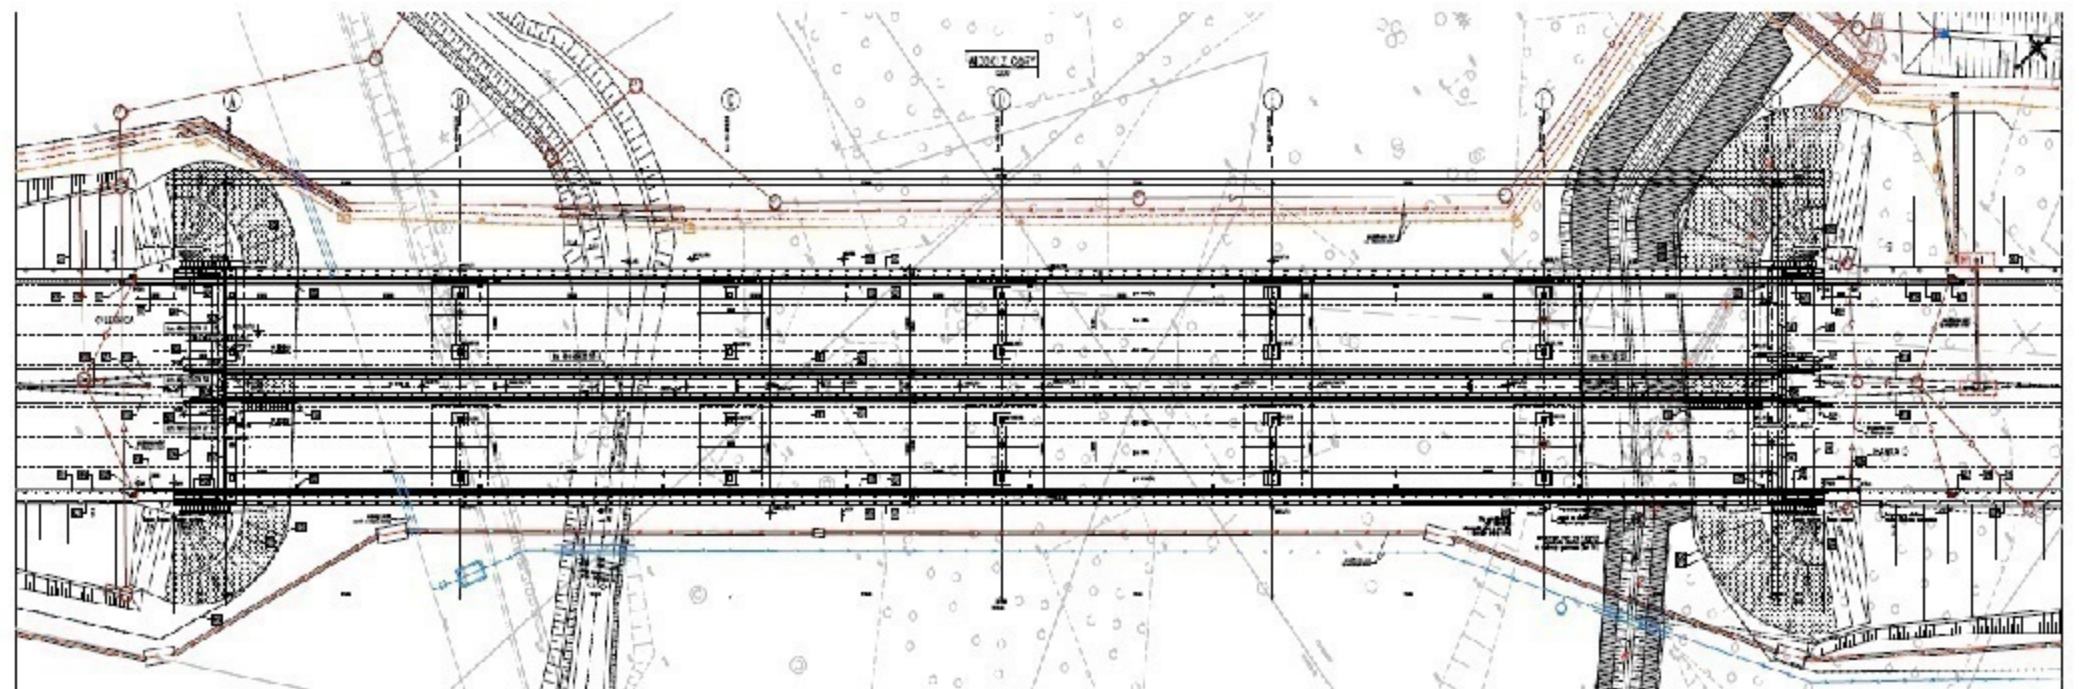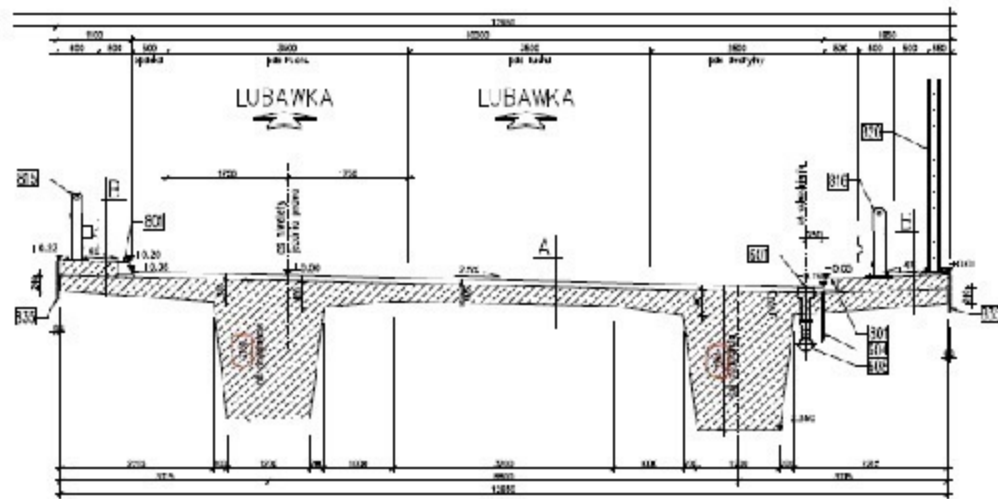



# WD-34

## km 50+661,15

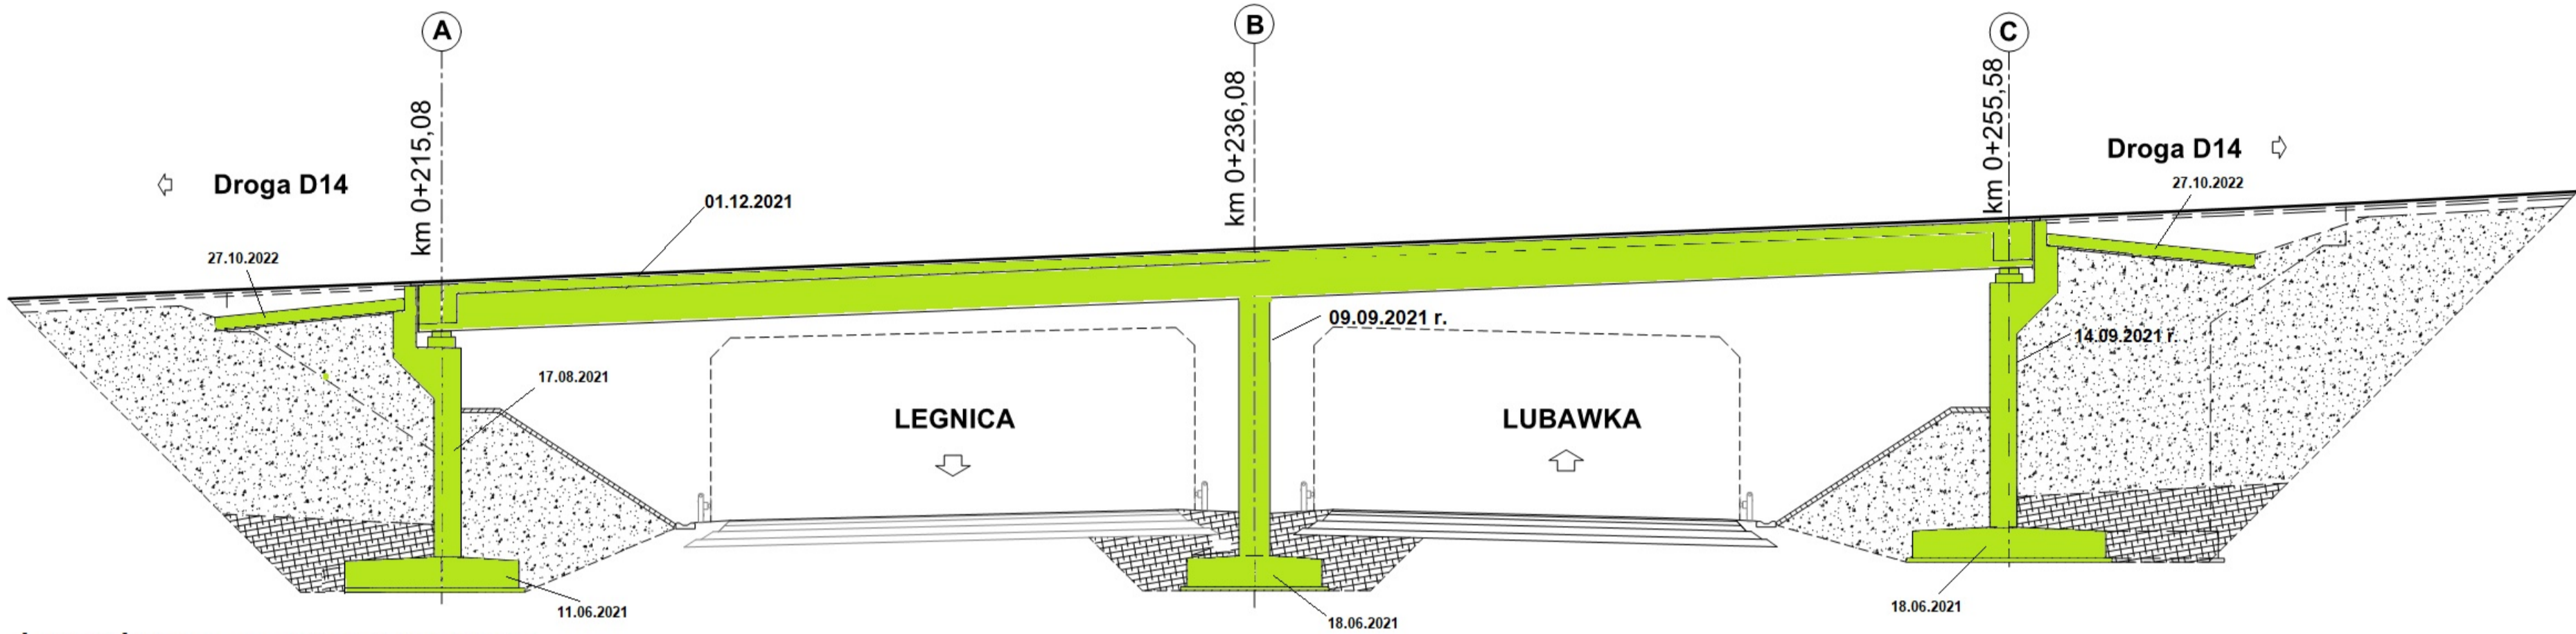


Legenda: Stan na dzień 15.01.2023 r.

- Roboty w trakcie wykonywania
- Roboty zakończone

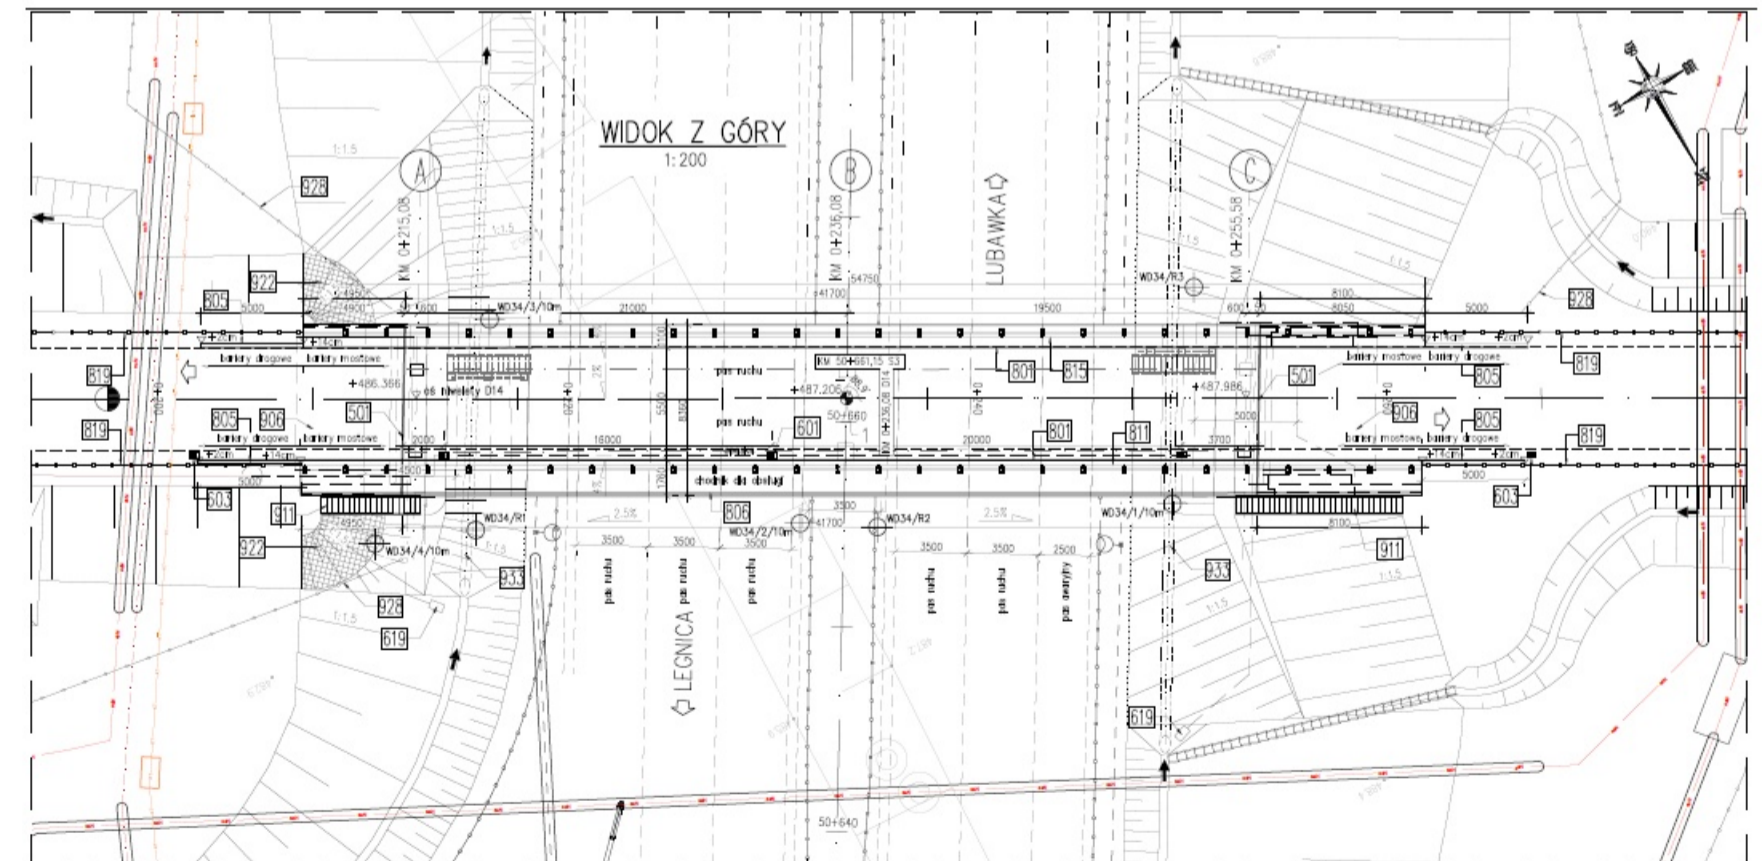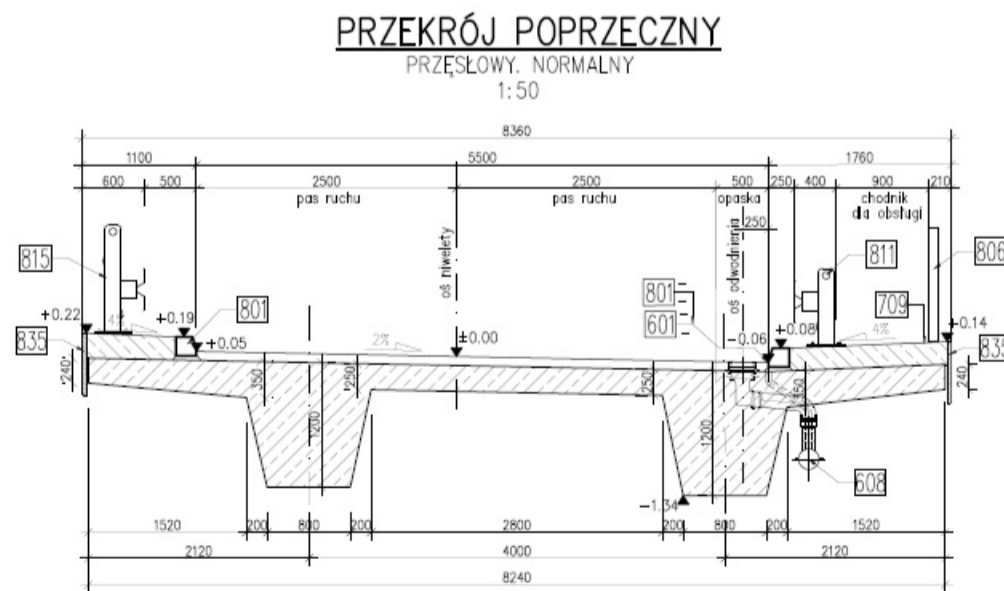

# PG 11.1

km 51+249,00


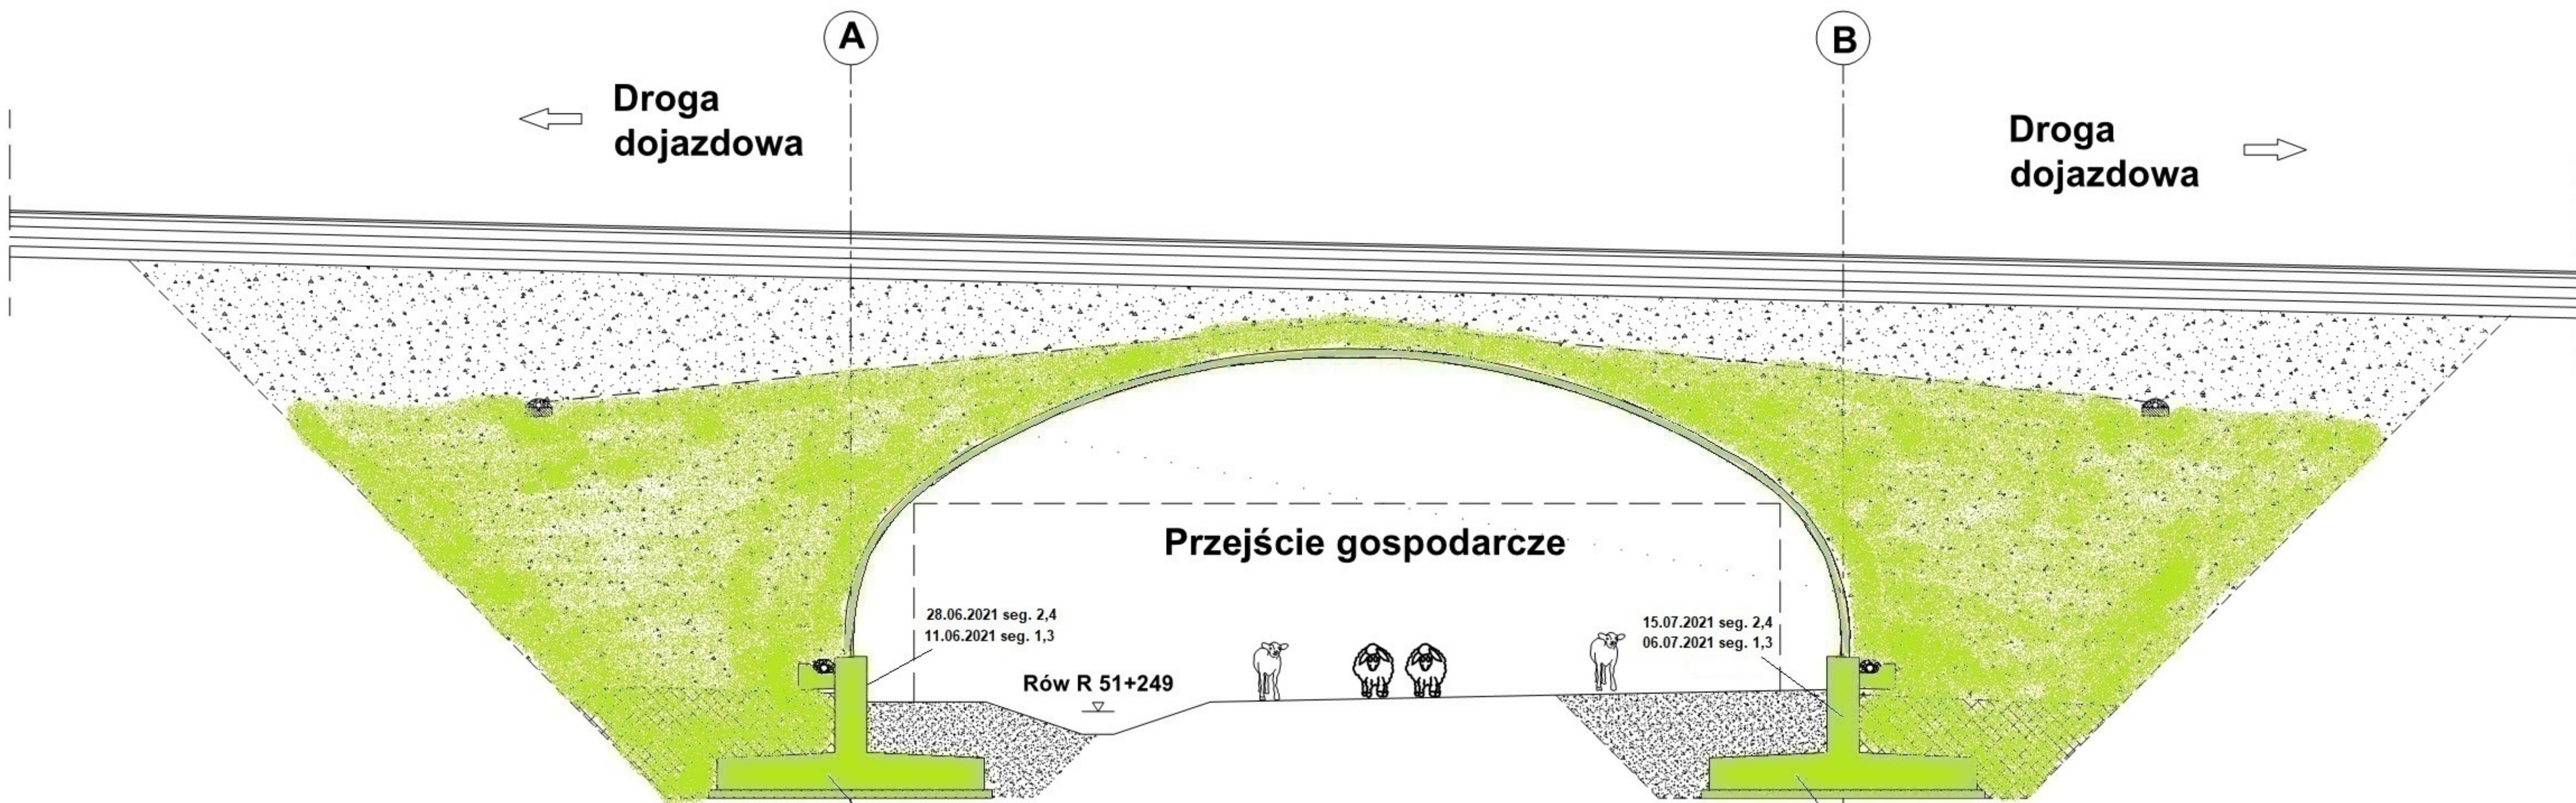


Legenda: **Stan na dzień 15.01.2023 r.**

- Roboty w trakcie wykonywania
- Roboty zakończone


13.05.2021 seg. 2,4  
05.05.2021 seg. 1,3

31.05.2021 seg. 2,4  
21.05.2021 seg. 1,3

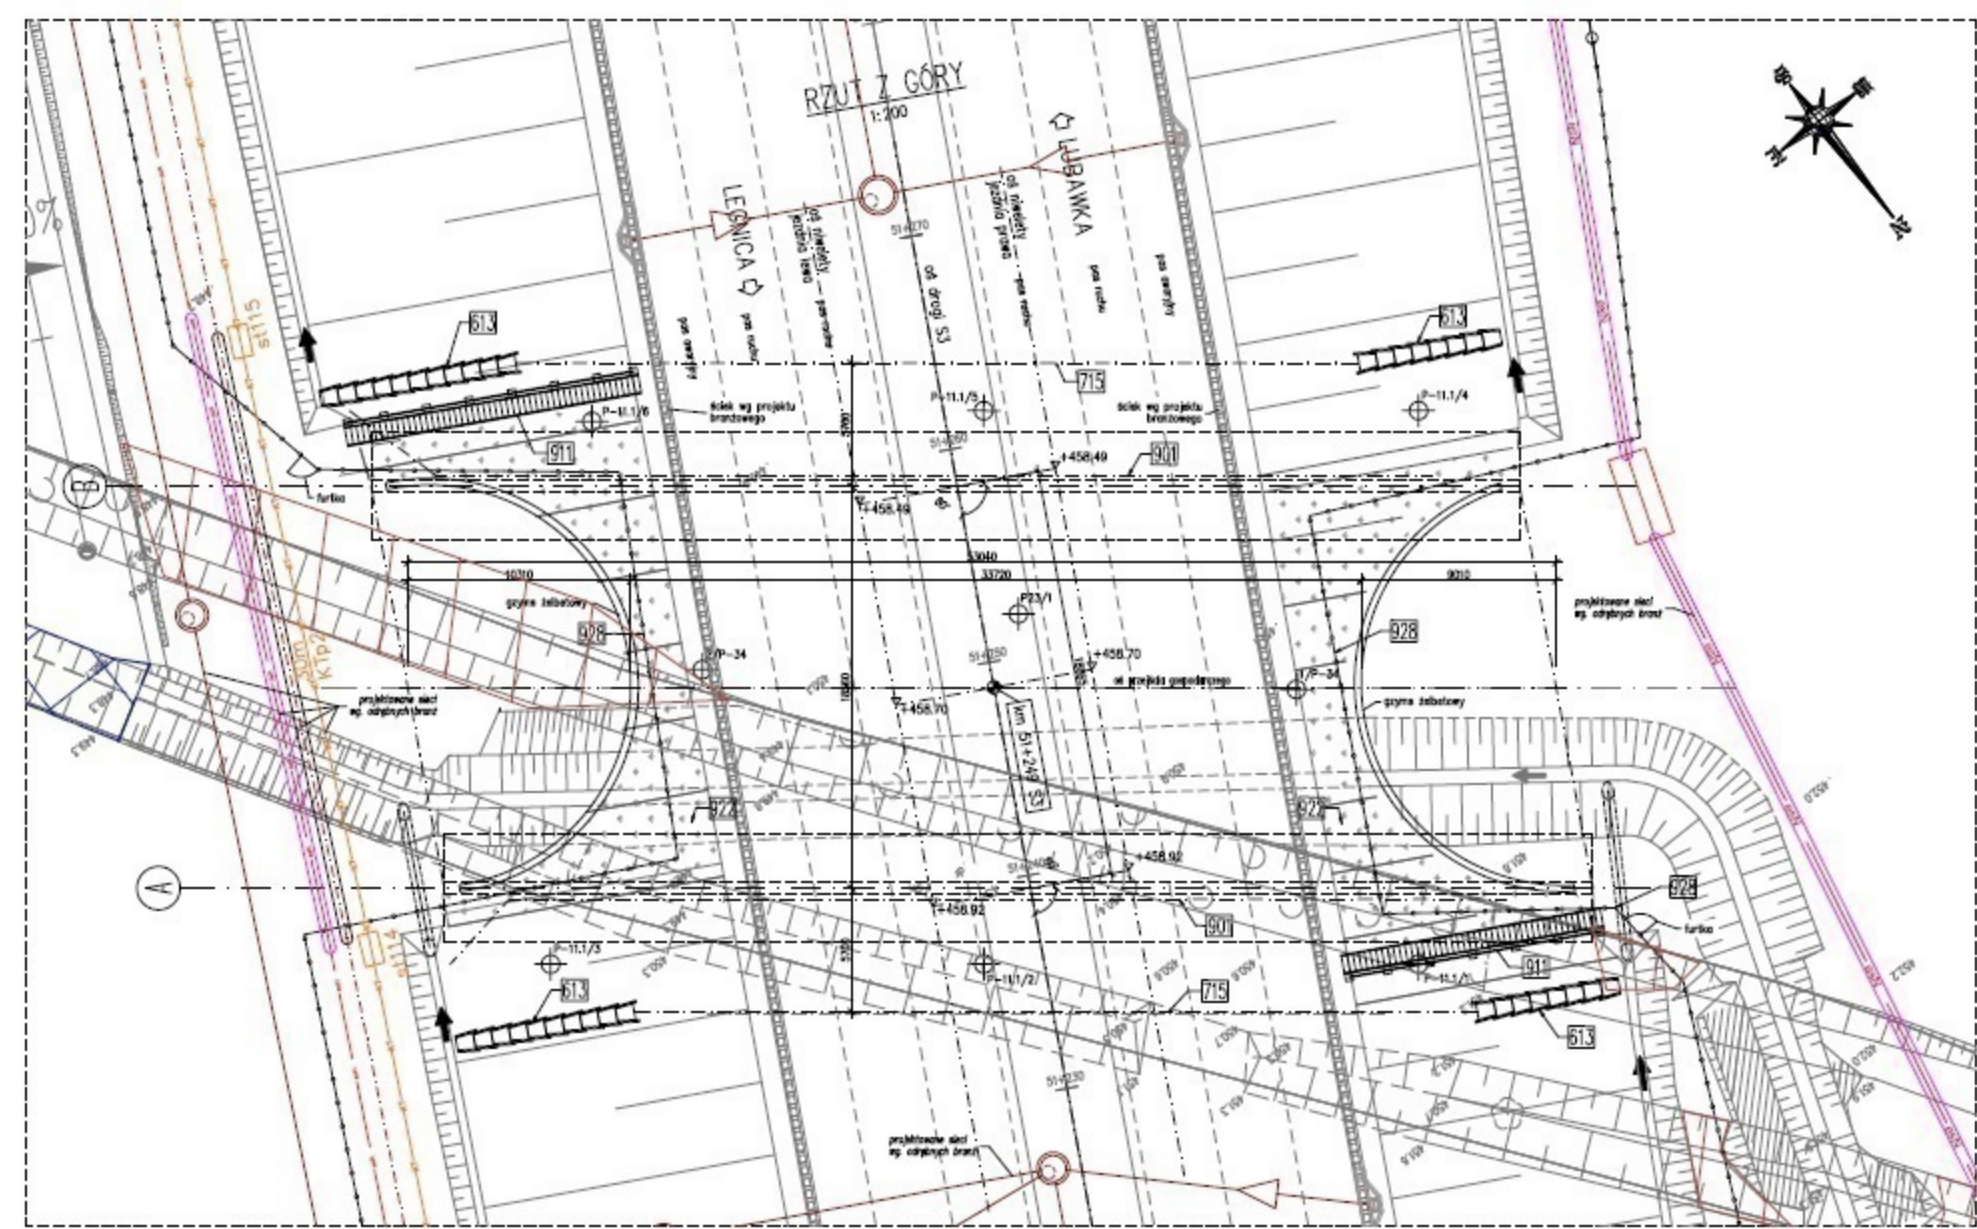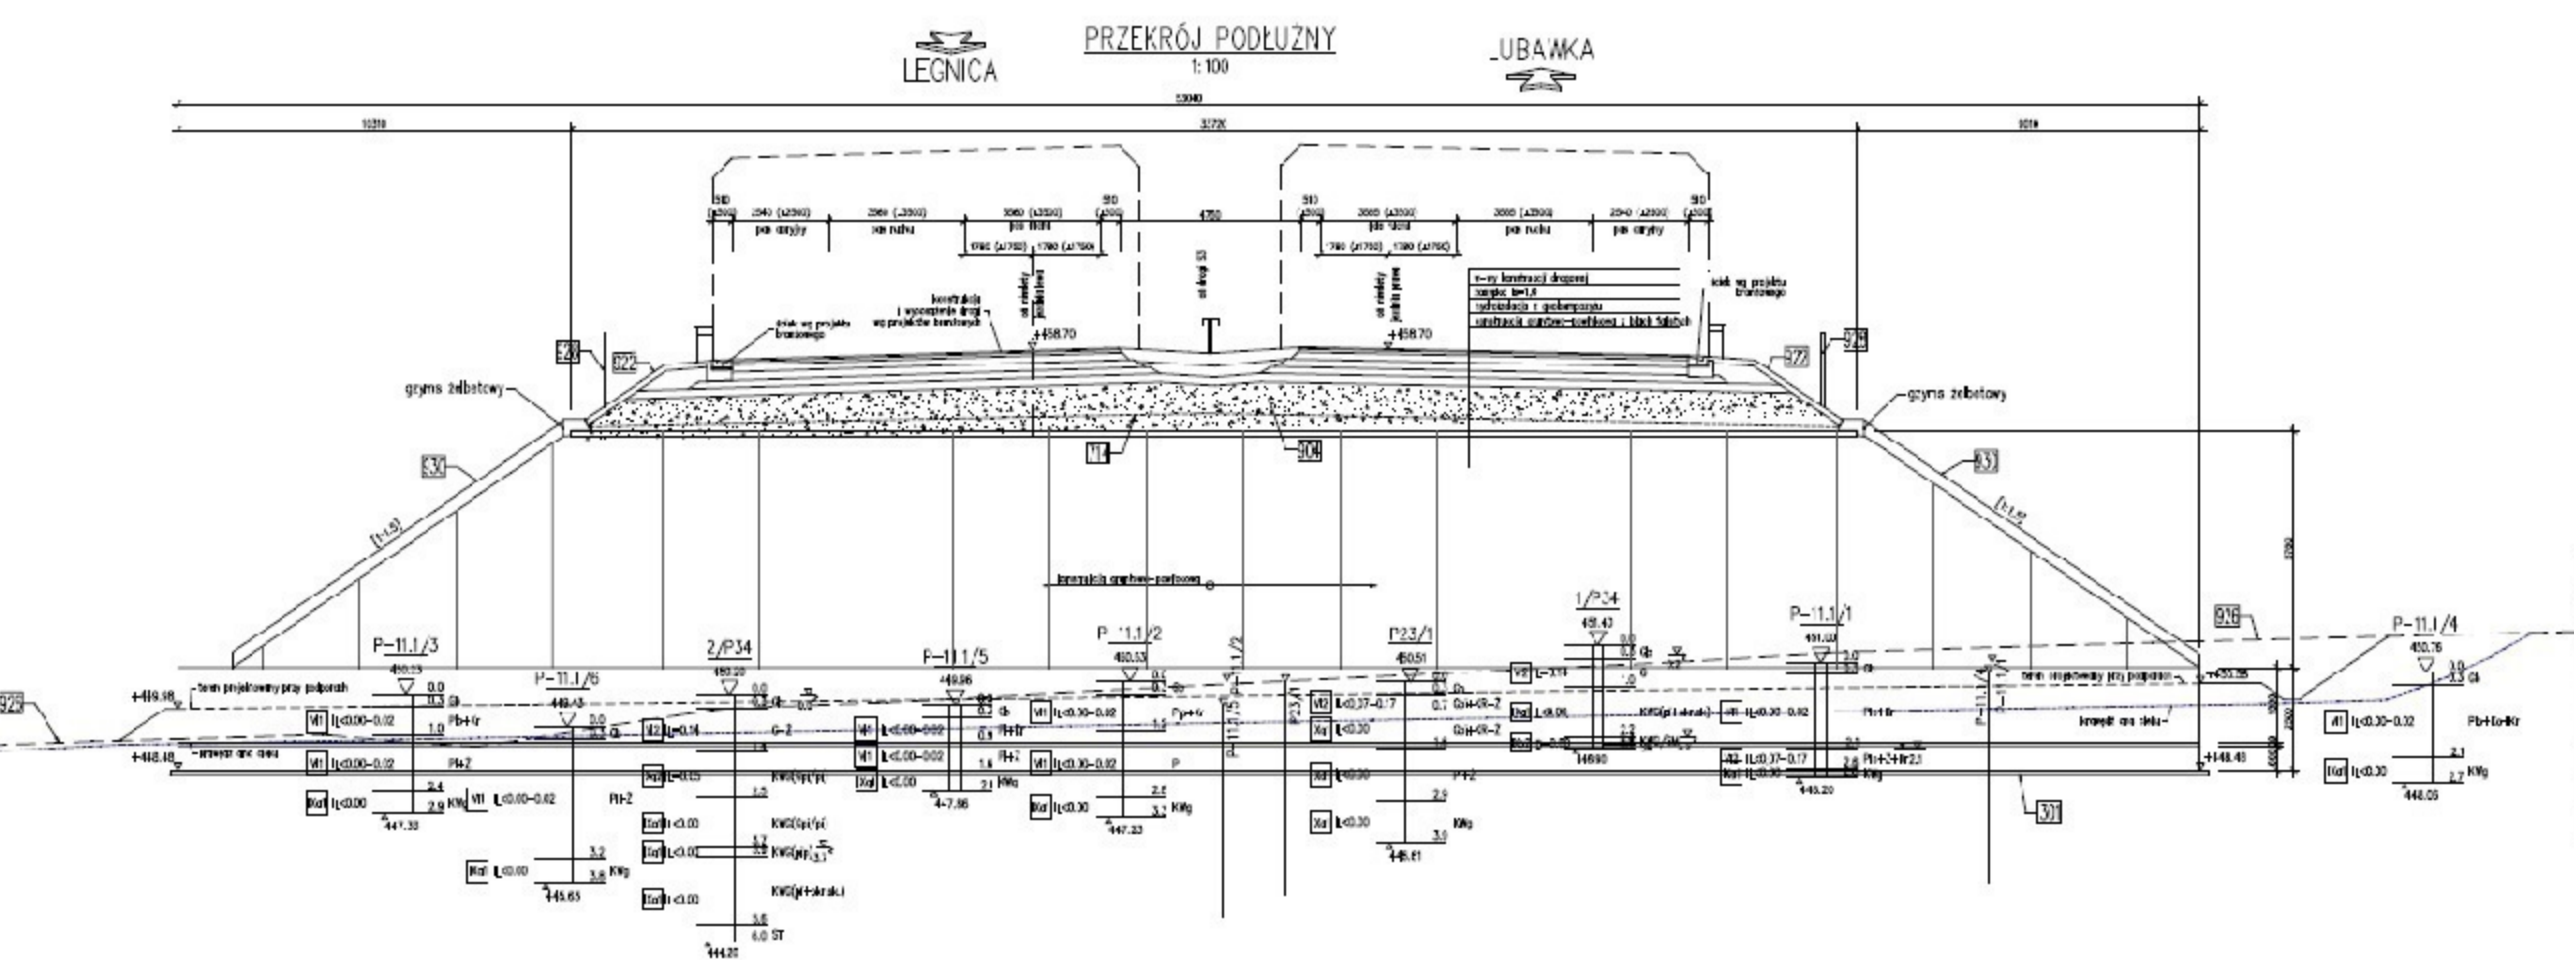



# WS-35

## km 51+508,81

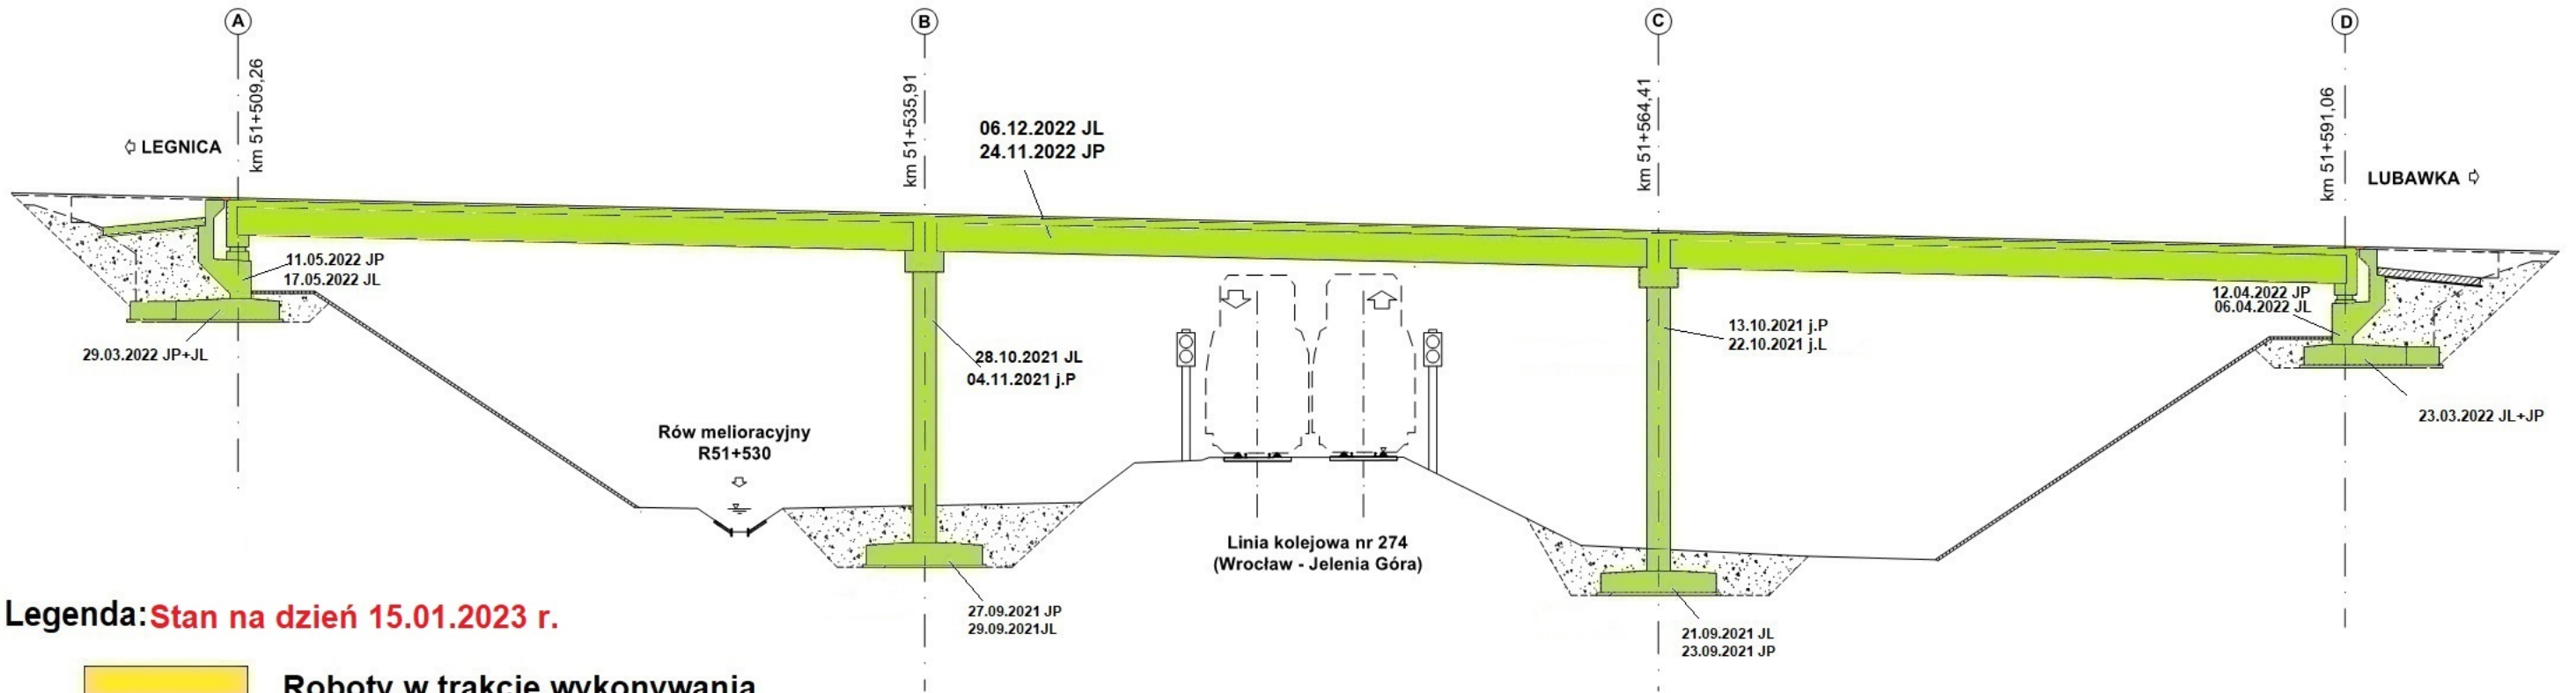


Legenda: Stan na dzień 15.01.2023 r.

- Roboty w trakcie wykonywania
- Roboty zakończone

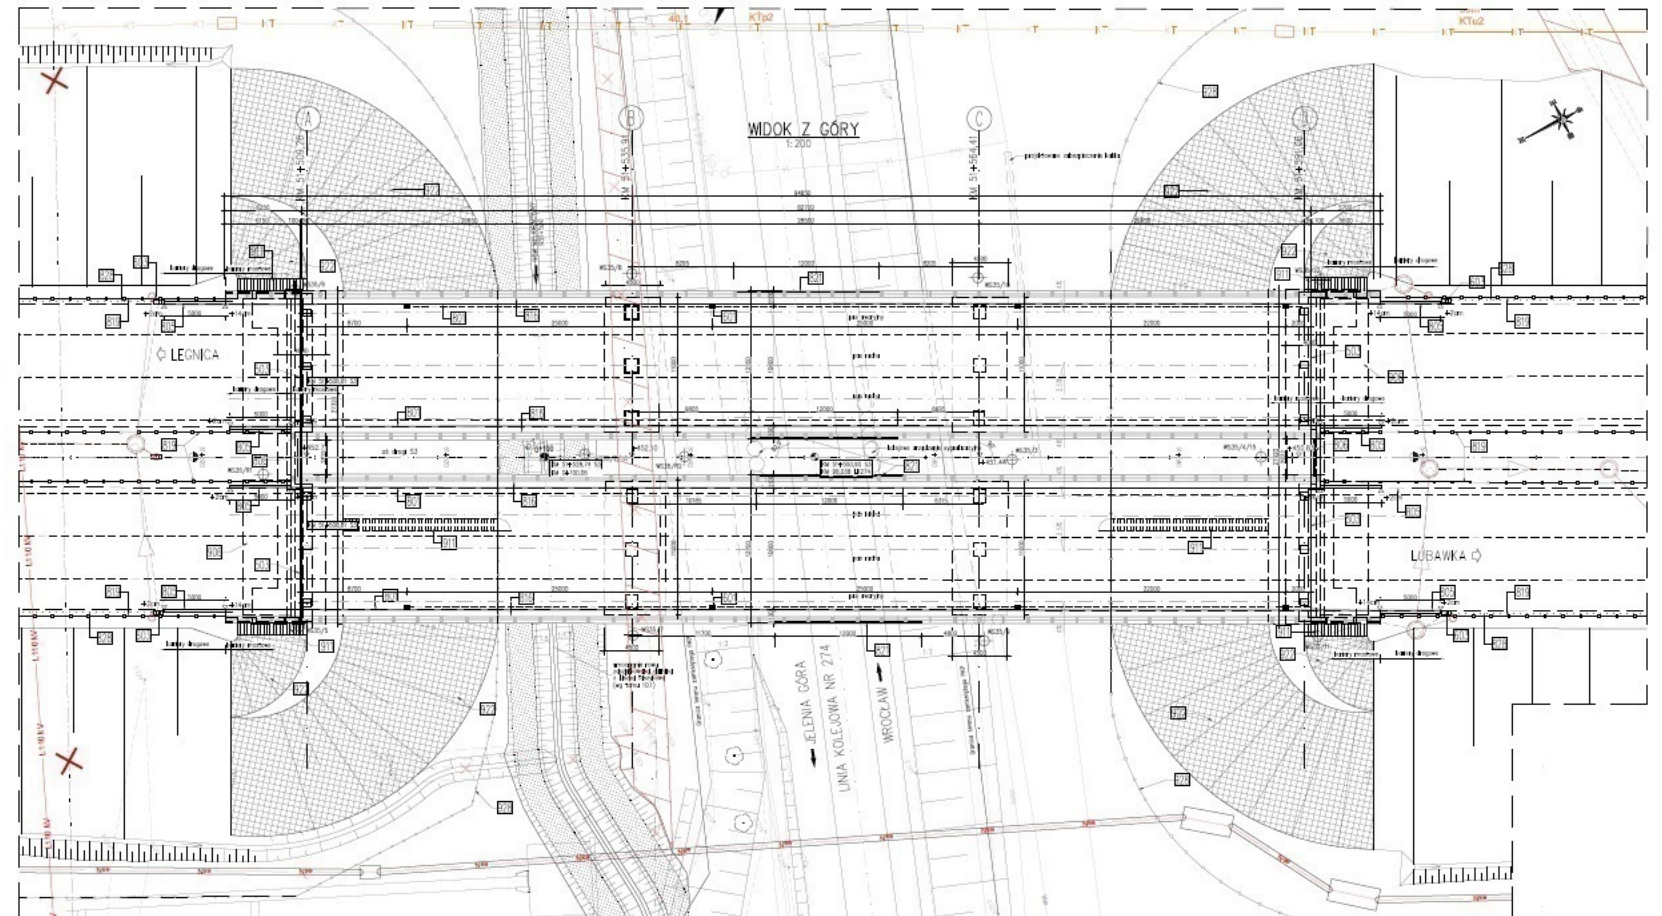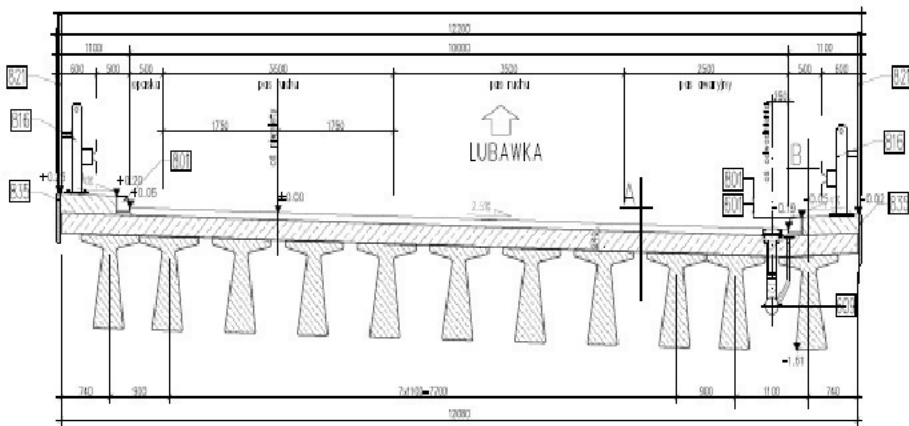



# WS-36

## km 51+780,95

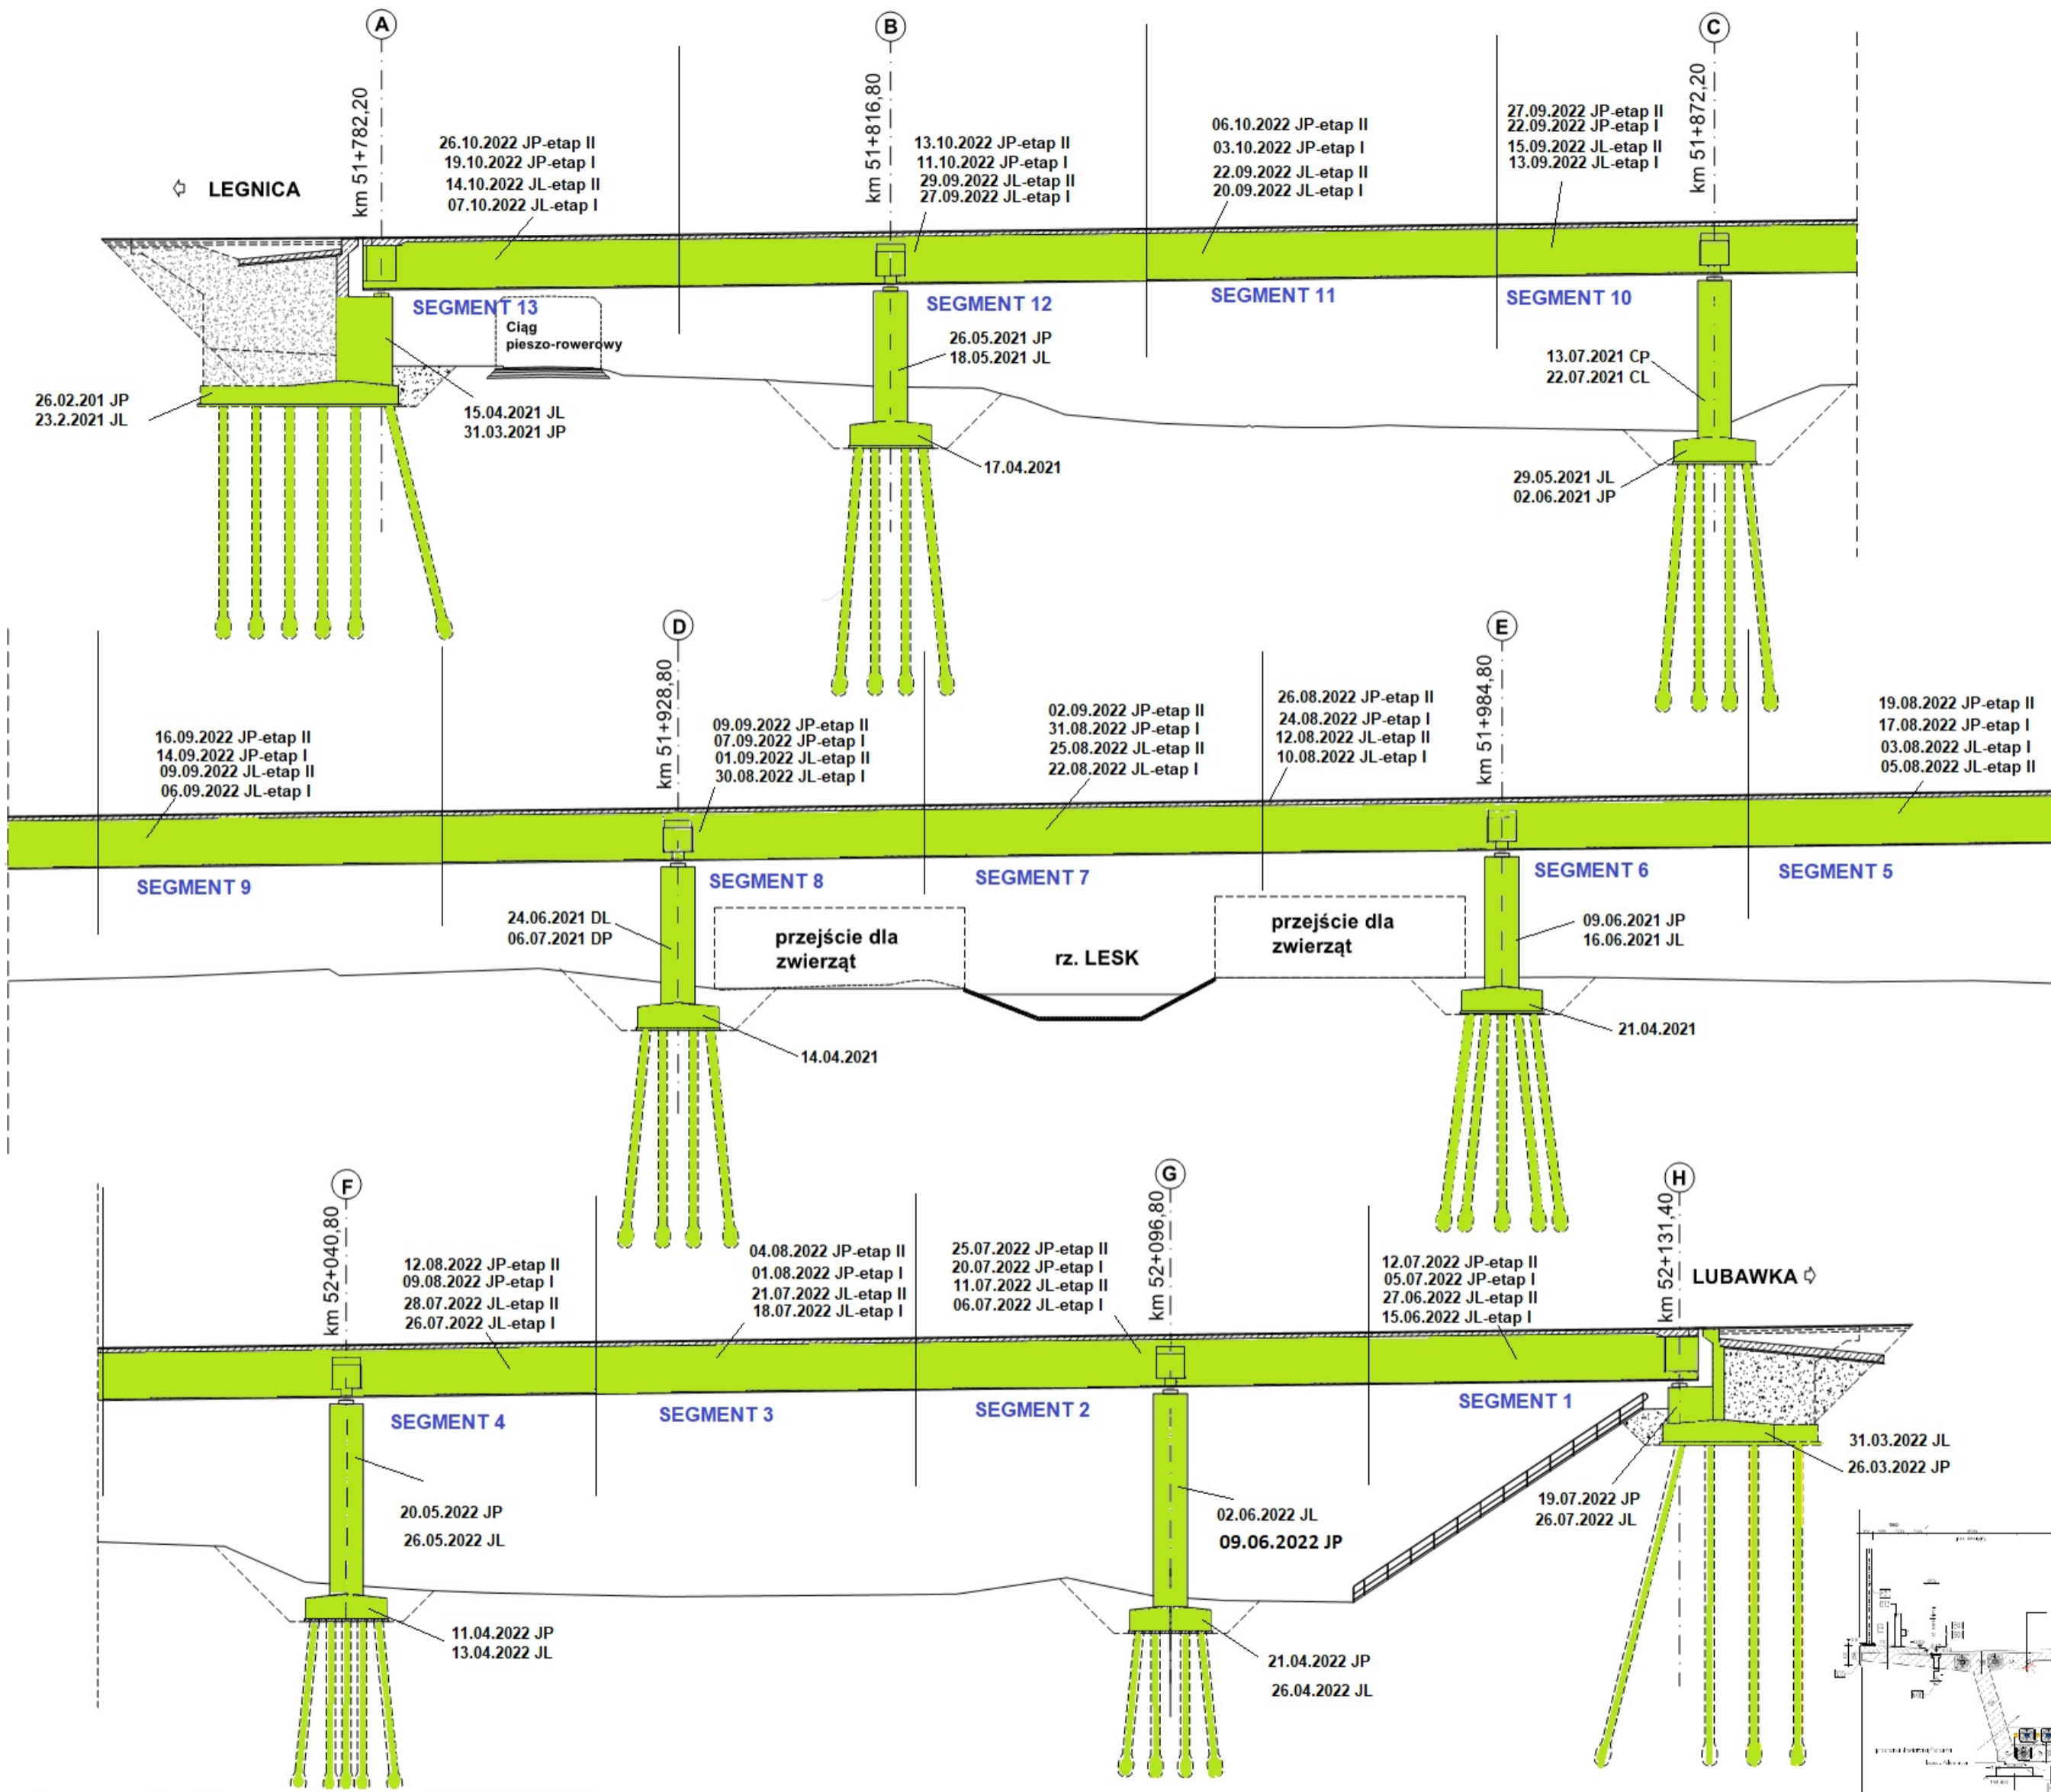


Legenda: Stan na dzień 15.01.2023 r.

- Roboty w trakcie wykonywania
- Roboty zakończone

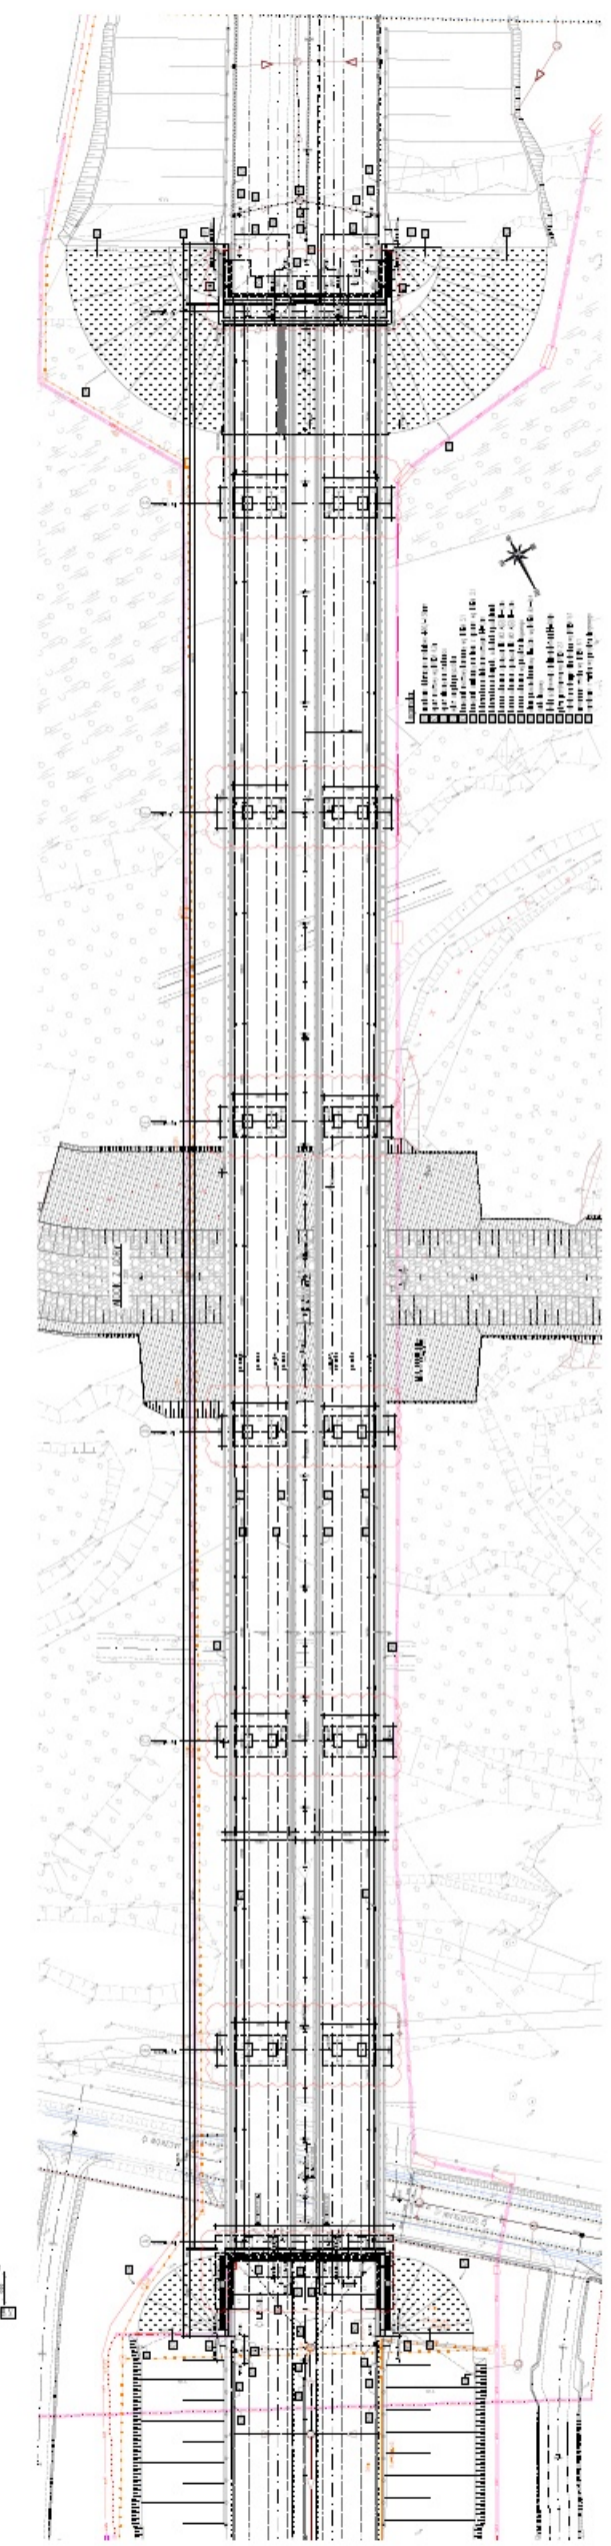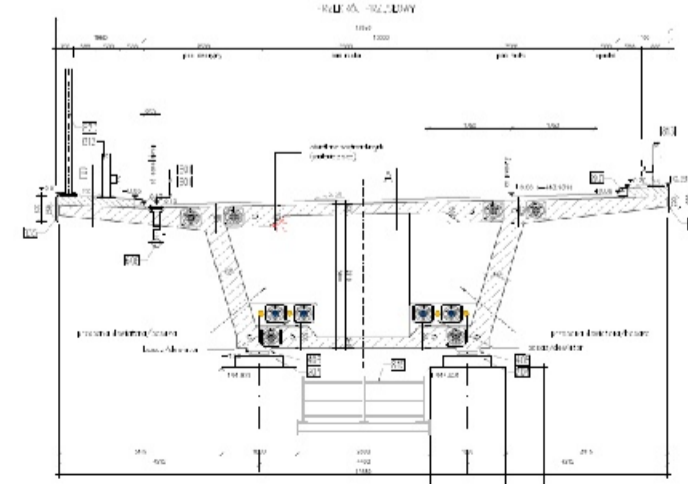

# WS-37



## km 52+994,25

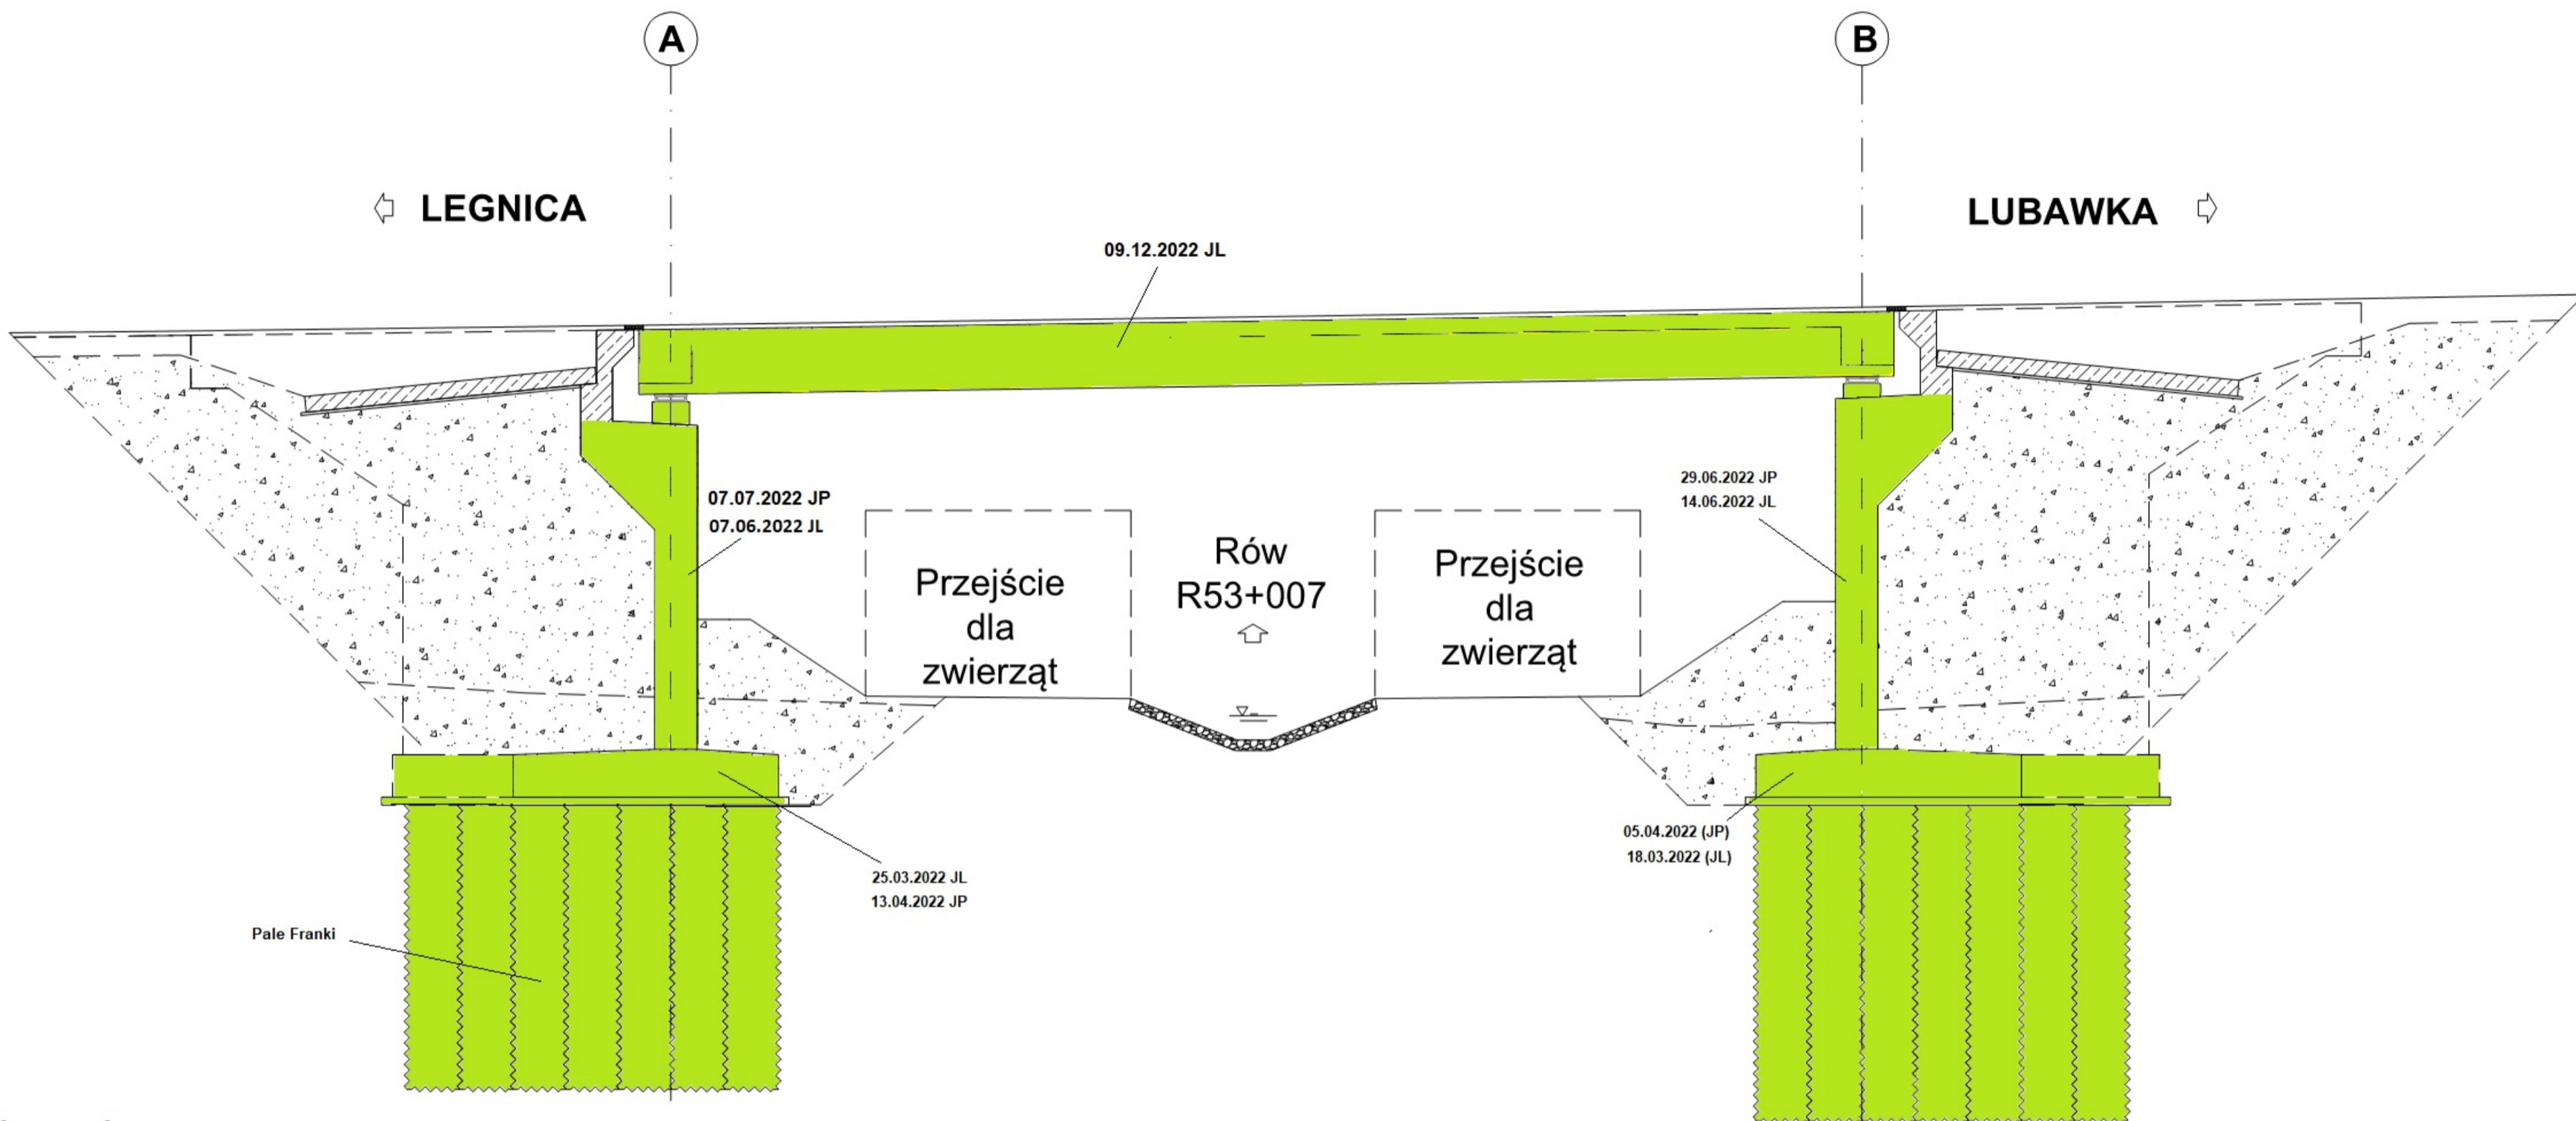

Legenda: Stan na dzień 15.01.2023 r.


- Roboty w trakcie wykonywania
- Roboty zakończone

PRZEKRÓJ POPRZECZNY  
PRZEŚLONY NORMALNY  
1:50

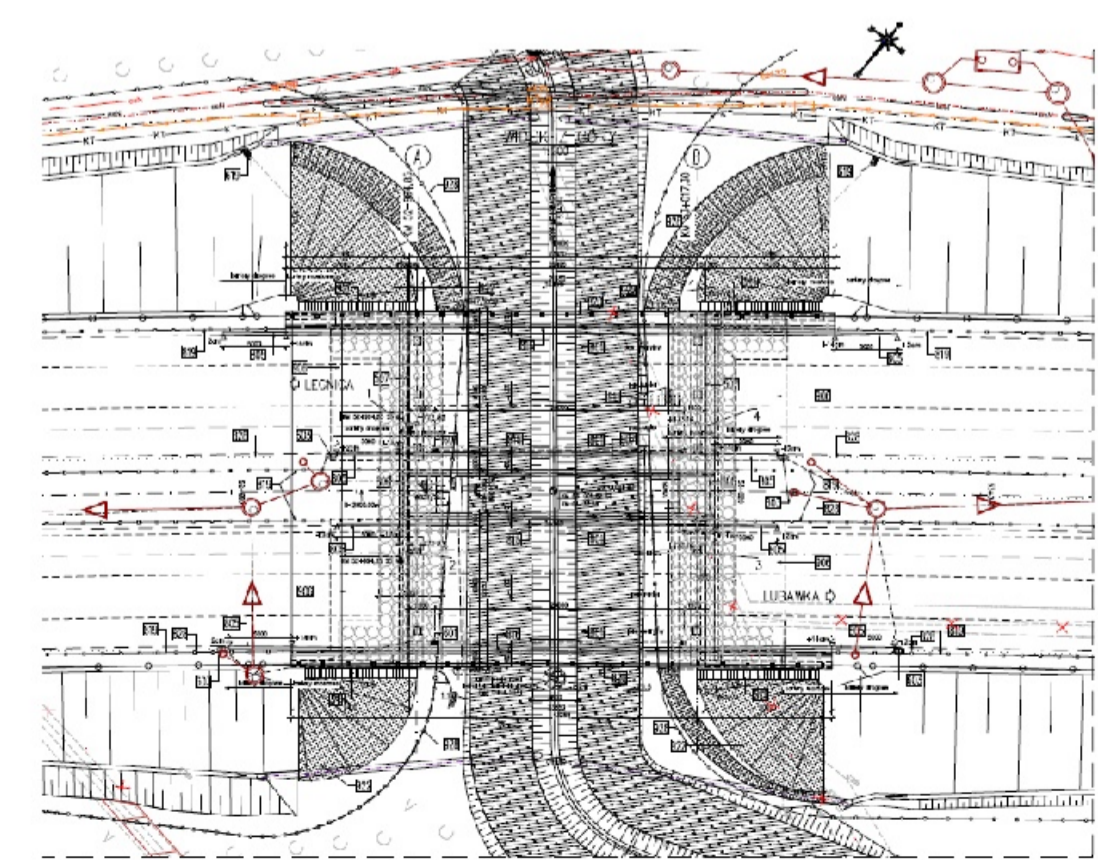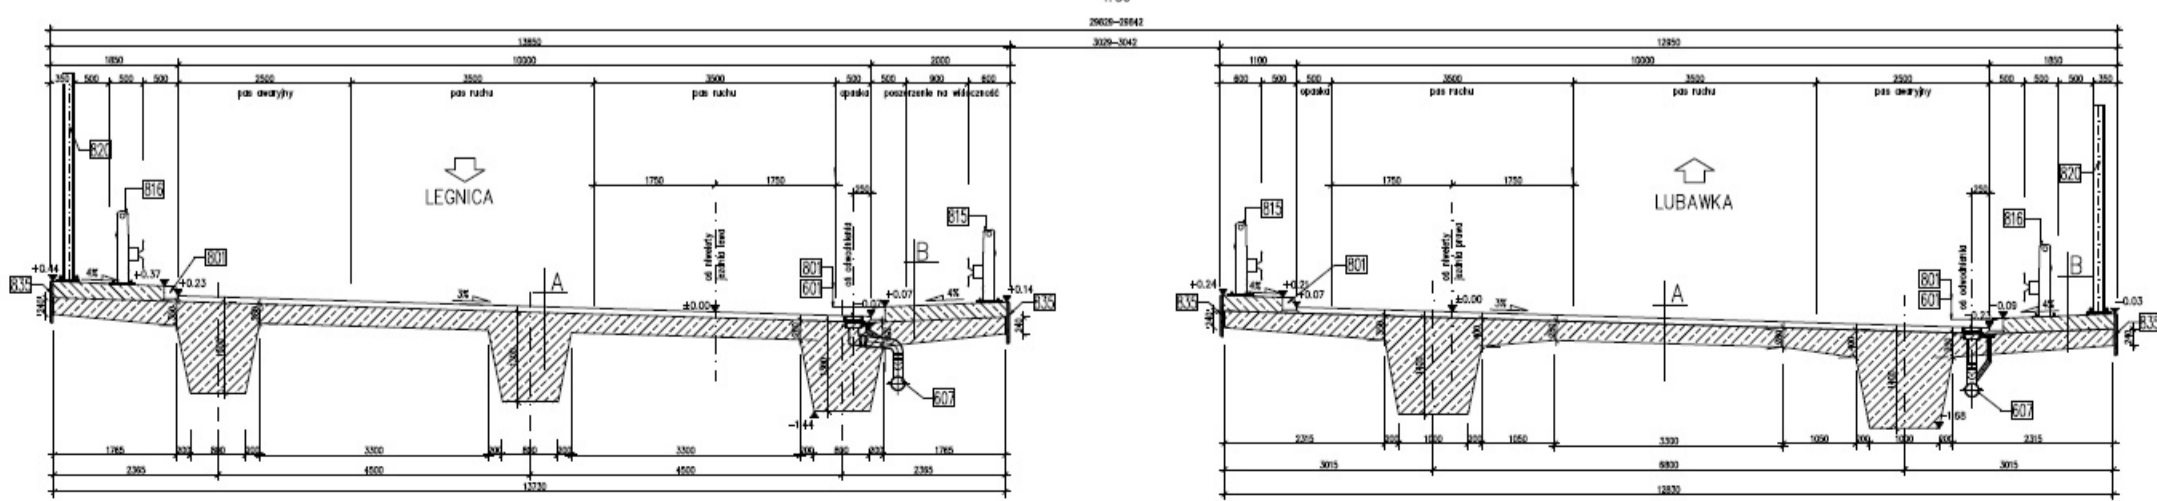

# WD-38

## km 53+798,79

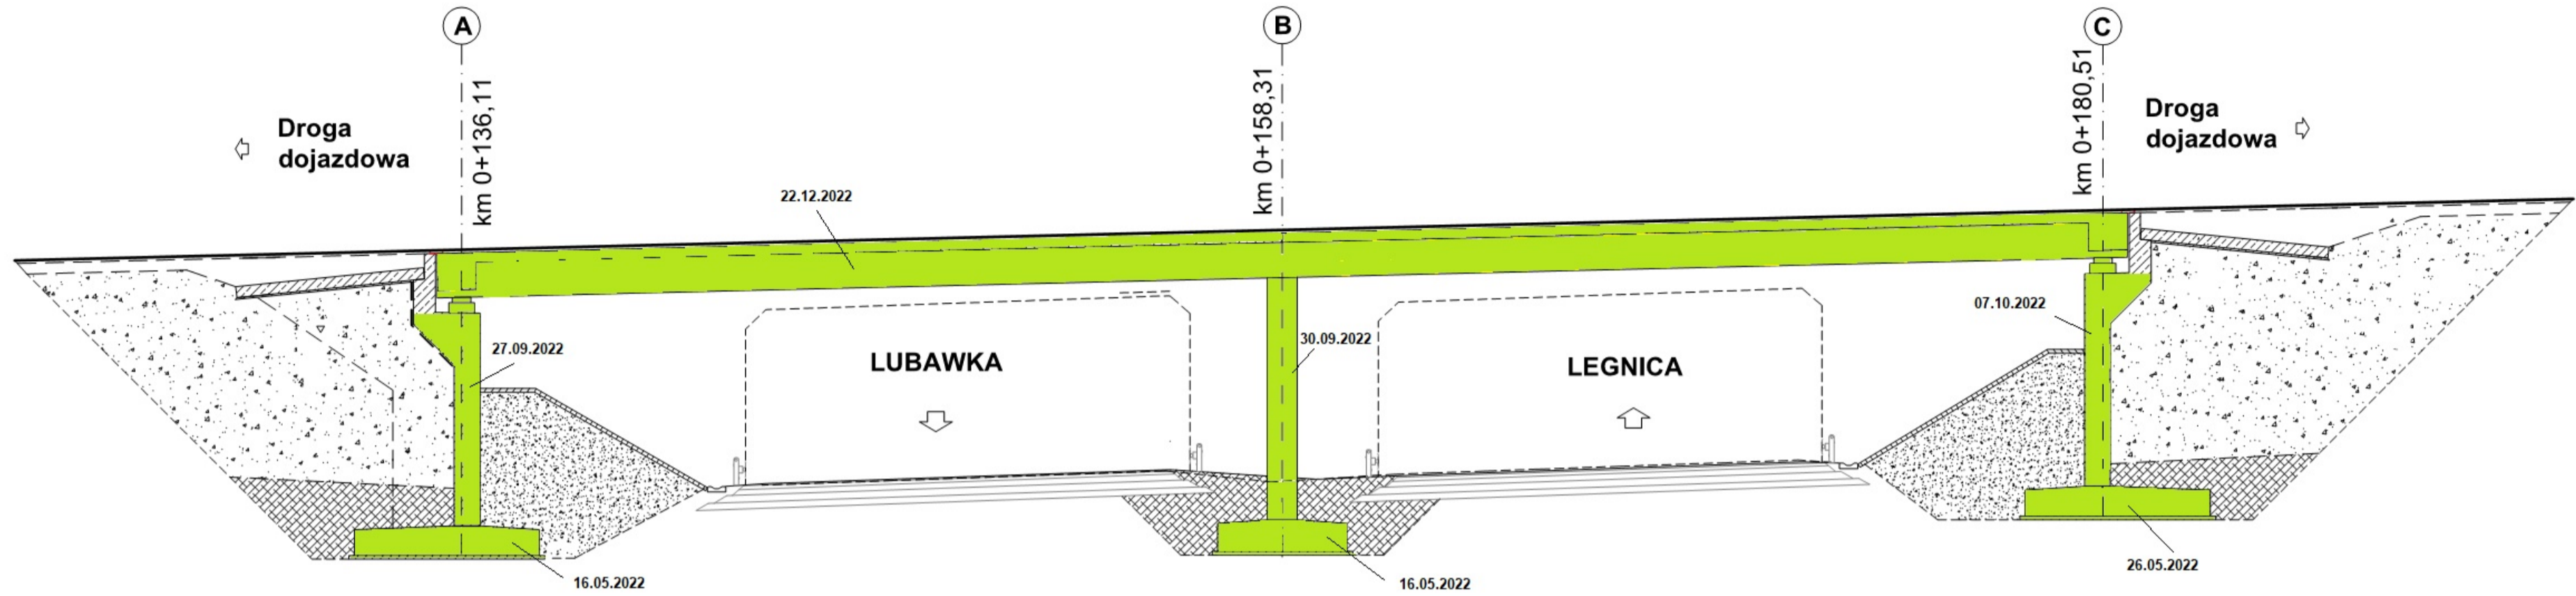

**Legenda: Stan na dzień 15.01.2023 r.**

- Roboty w trakcie wykonywania
- Roboty zakończone

**PRZEKRÓJ POPRZECZNY**  
PRZESŁONY NORMATYWNY  
1:30

