



S3 ZADANIE III (BOLKÓW - KAMIENNA GÓRA) - LINIÓWKA - 05.02.2023 r.

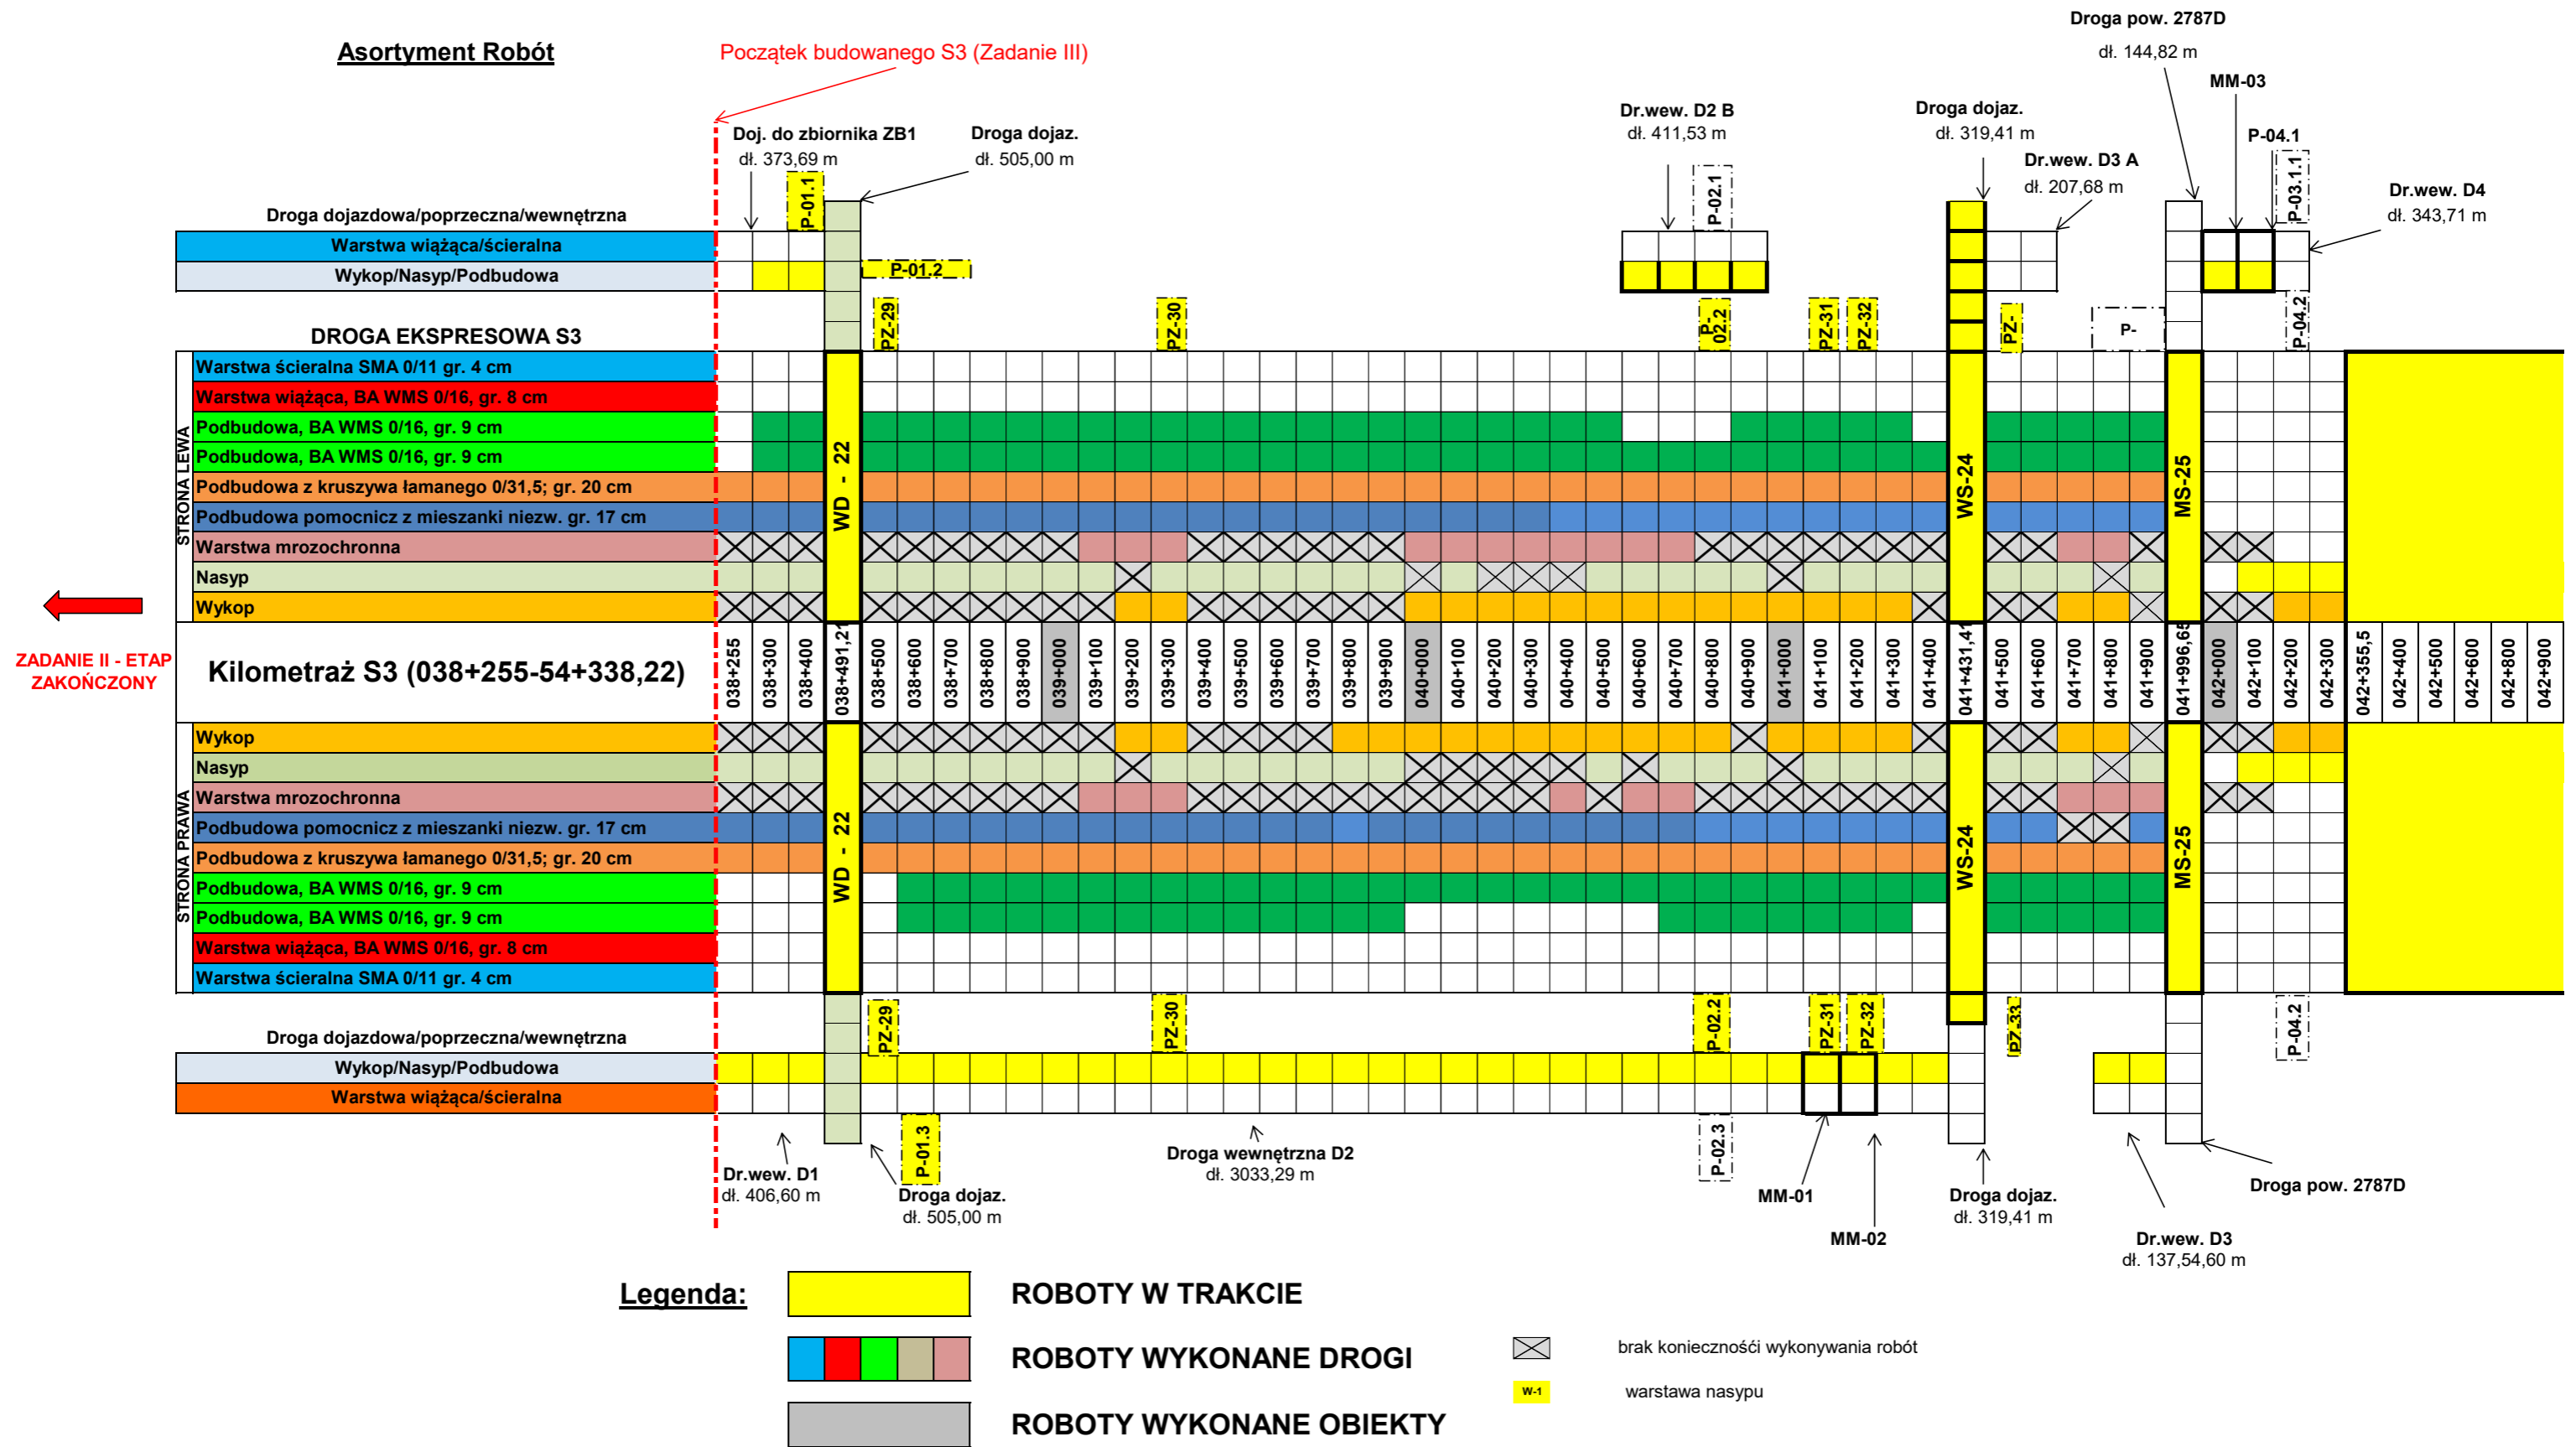

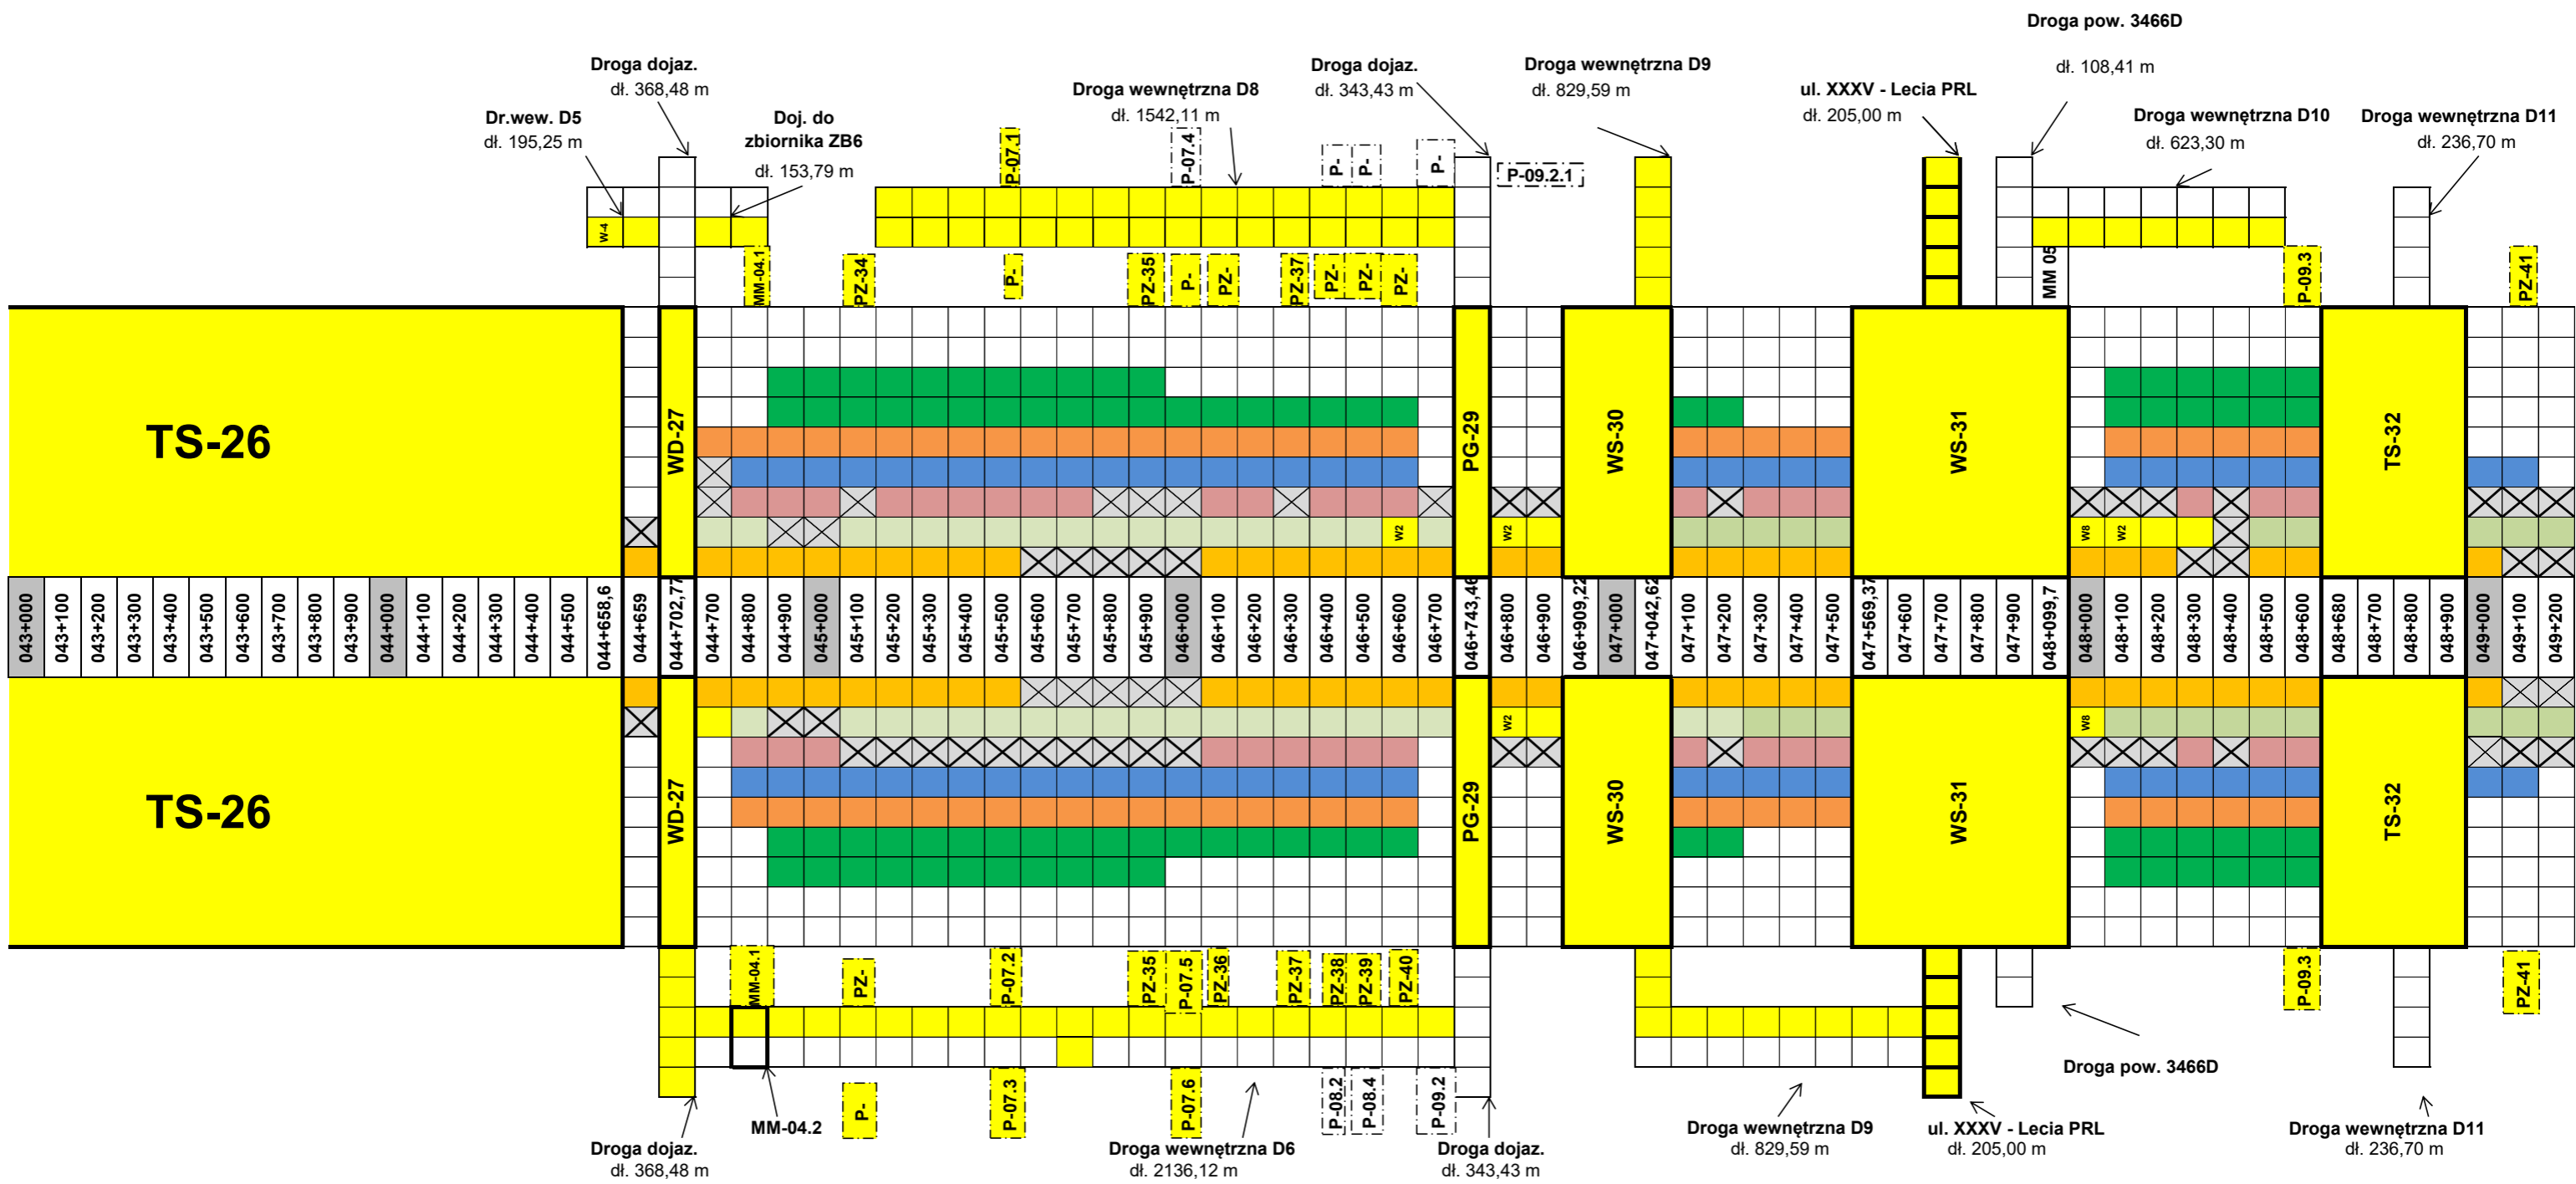

TS-26

TS-26

Dr.wew. D5
dł. 195,25 m

Droga dojazd.
dł. 368,48 m

Doj. do
zbiornika ZB6
dł. 153,79 m

Droga wewnętrzna D8
dł. 1542,11 m

Droga dojazd.
dł. 343,43 m

Droga wewnętrzna D9
dł. 829,59 m

ul. XXXV - Lecia PRL
dł. 205,00 m

Droga pow. 3466D
dł. 108,41 m

Droga wewnętrzna D10
dł. 623,30 m

Droga wewnętrzna D11
dł. 236,70 m

Droga dojazd.
dł. 368,48 m

Droga wewnętrzna D6
dł. 2136,12 m

Droga dojazd.
dł. 343,43 m

Droga wewnętrzna D9
dł. 829,59 m

ul. XXXV - Lecia PRL
dł. 205,00 m

Droga pow. 3466D

Droga wewnętrzna D11
dł. 236,70 m

Koniec budowanego S3 (Zadanie III)

