



# WD-22

## km 38+491,21

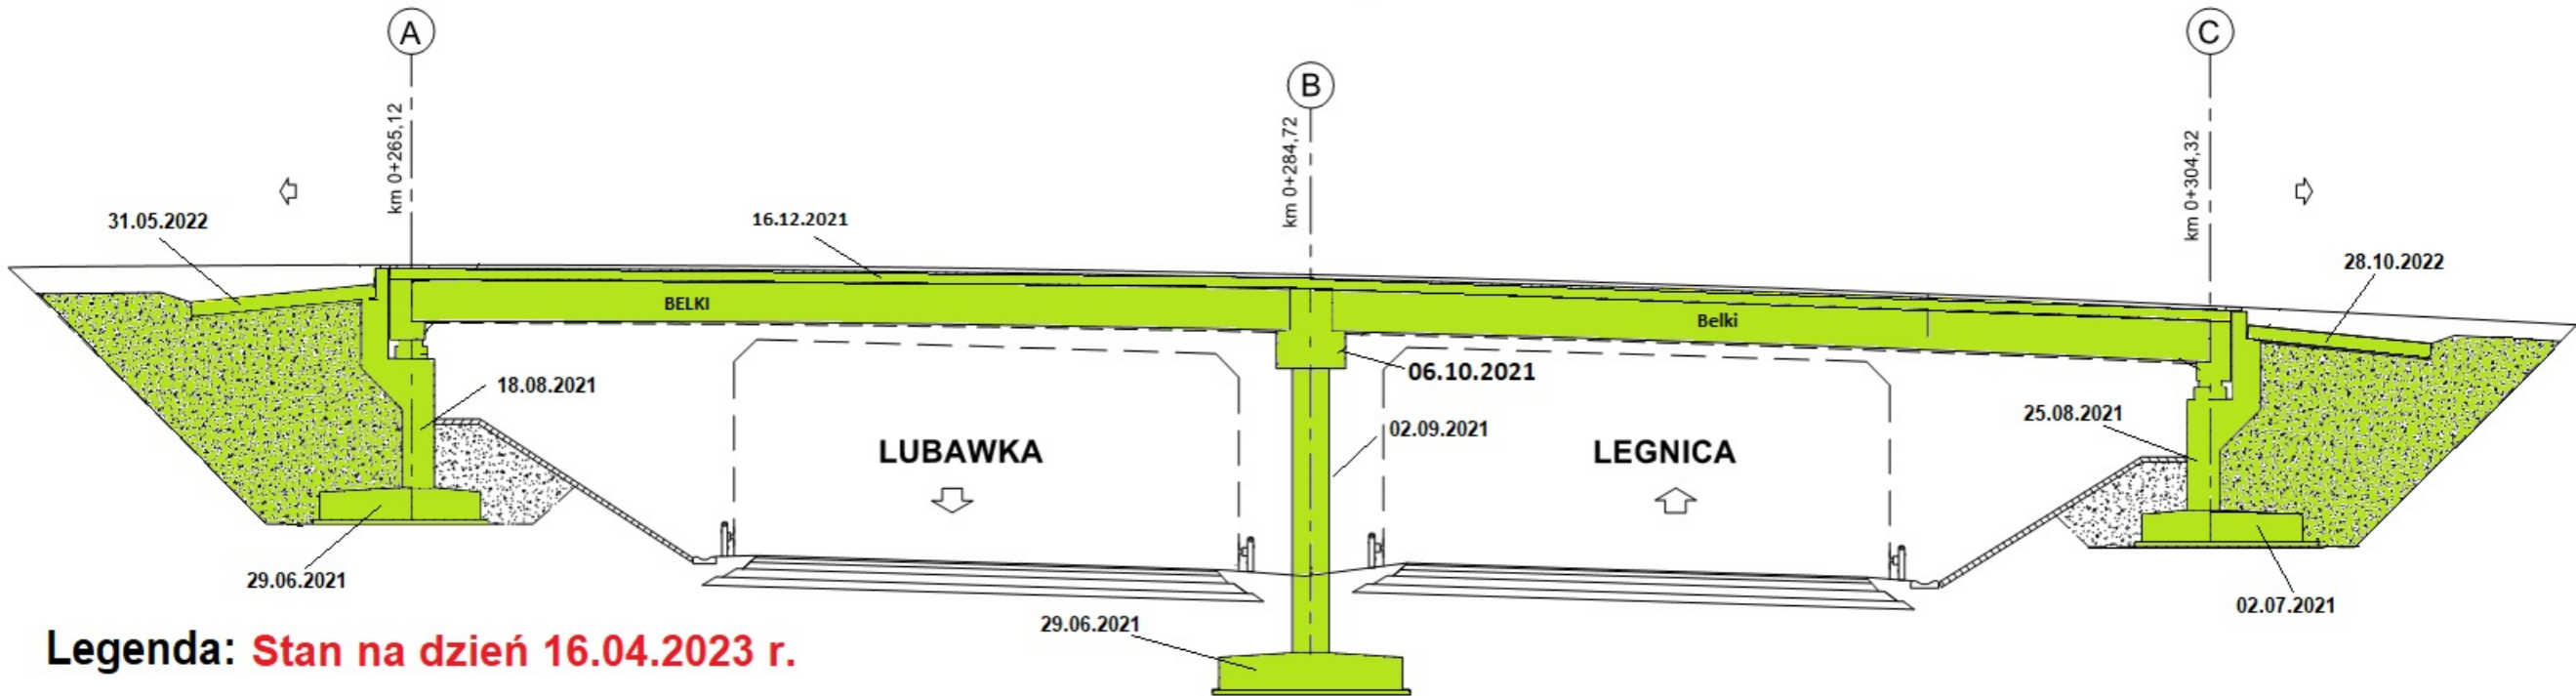

Legenda: **Stan na dzień 16.04.2023 r.**


-  Roboty w trakcie wykonywania
-  Roboty zakończone

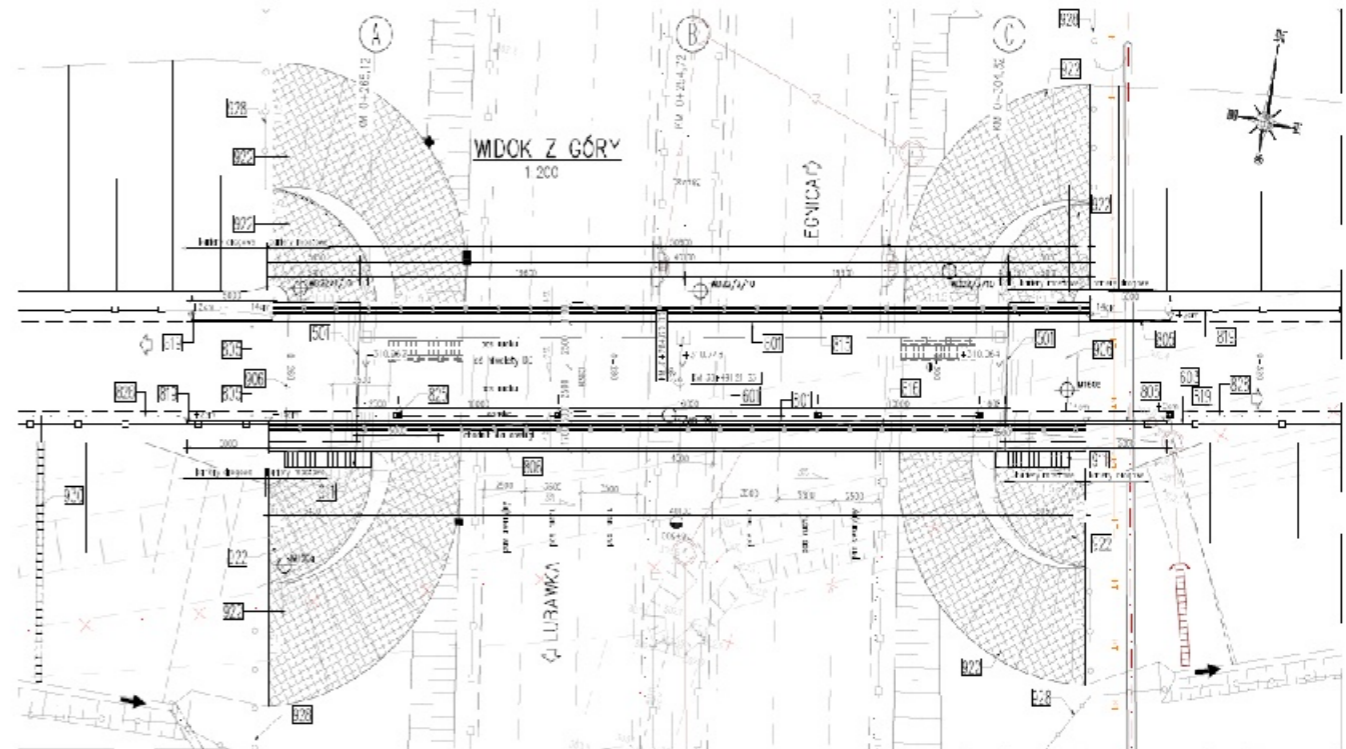



# WS-24

## km 41+431,41

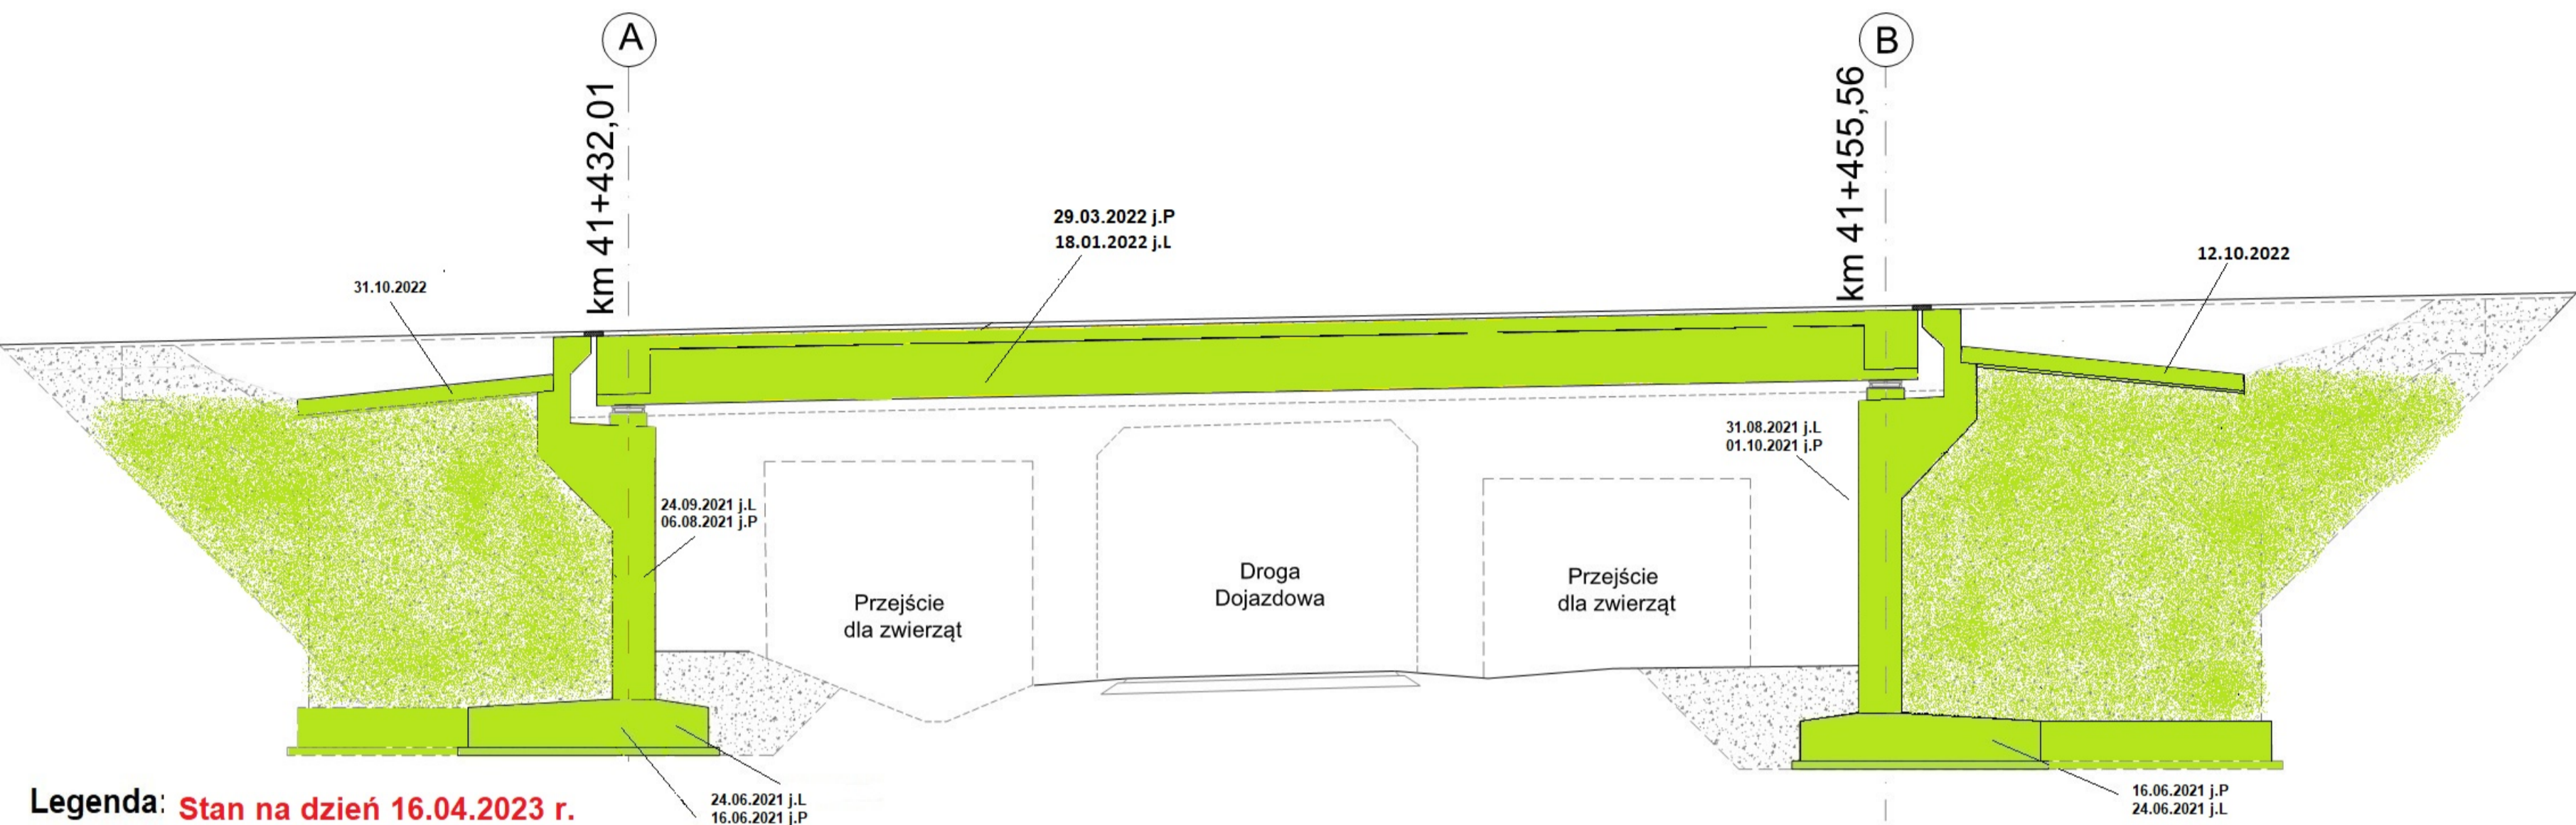

Legenda: Stan na dzień 16.04.2023 r.




- Roboty w trakcie wykonywania
- Roboty zakończone





# MS-25


km 41+996,65

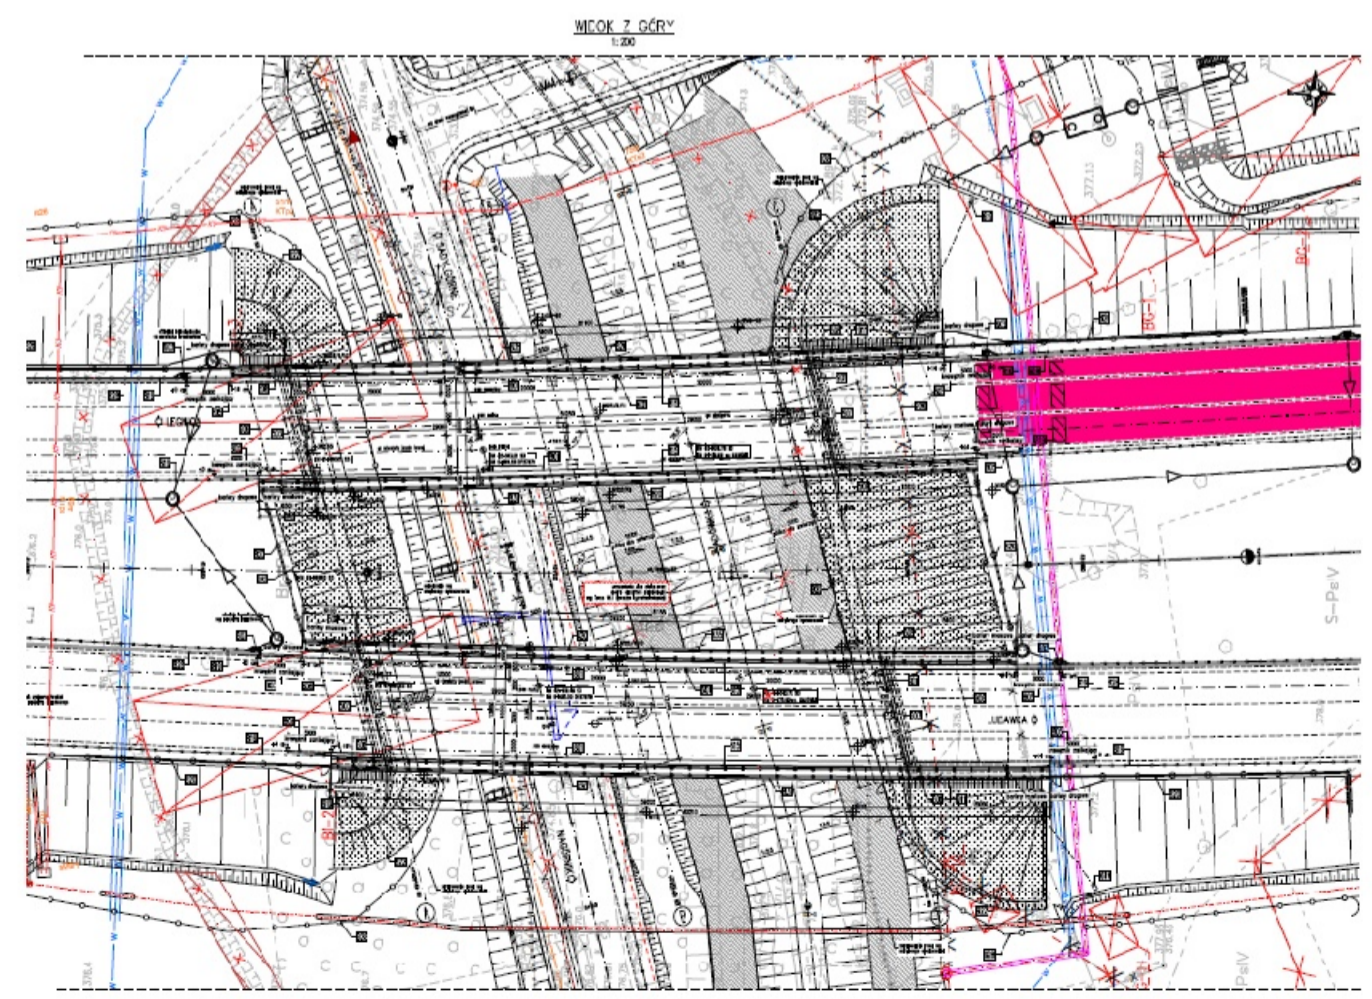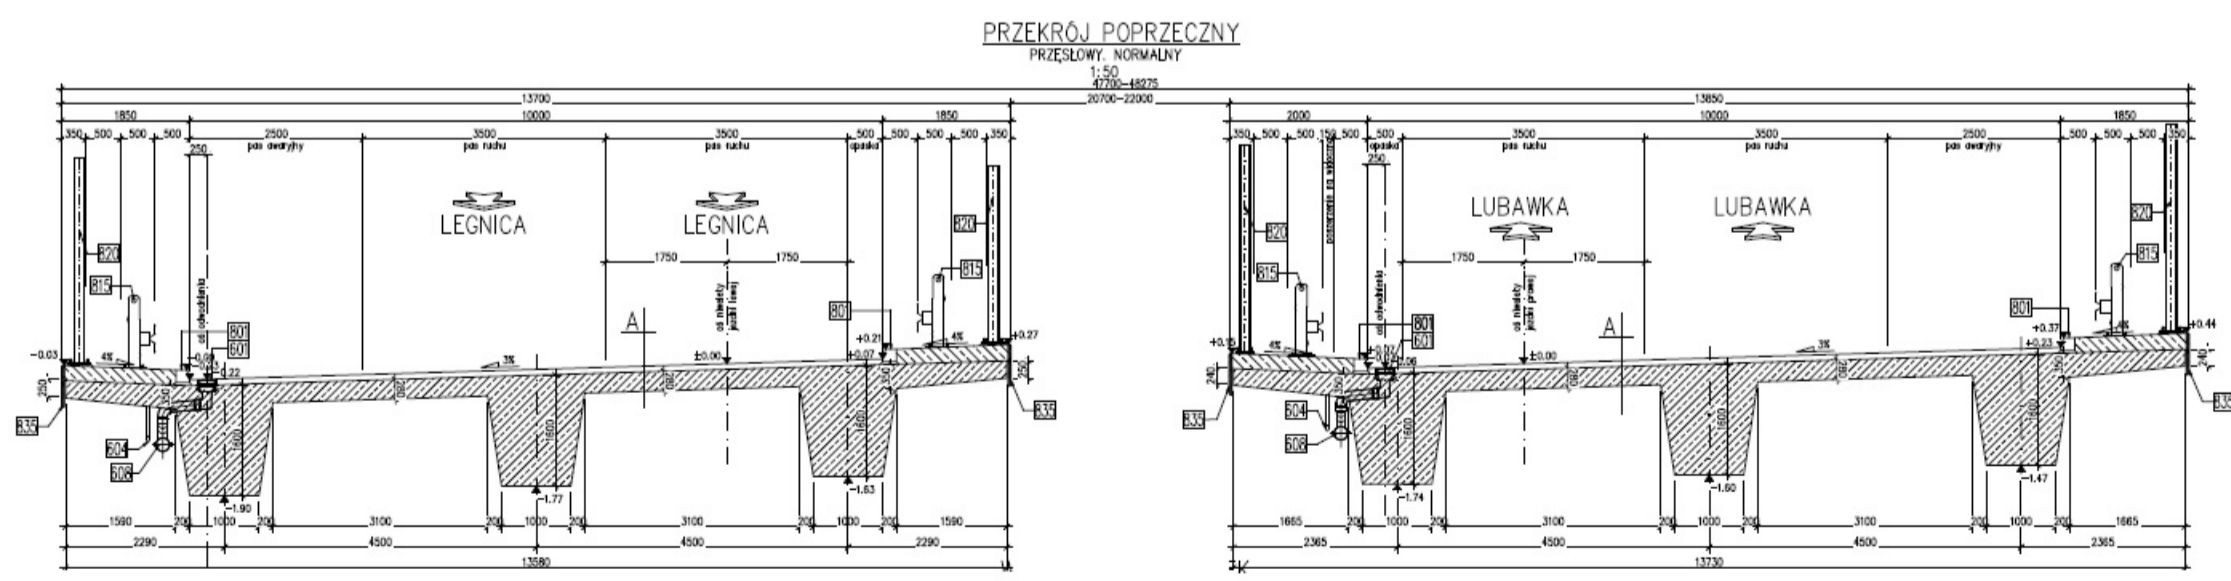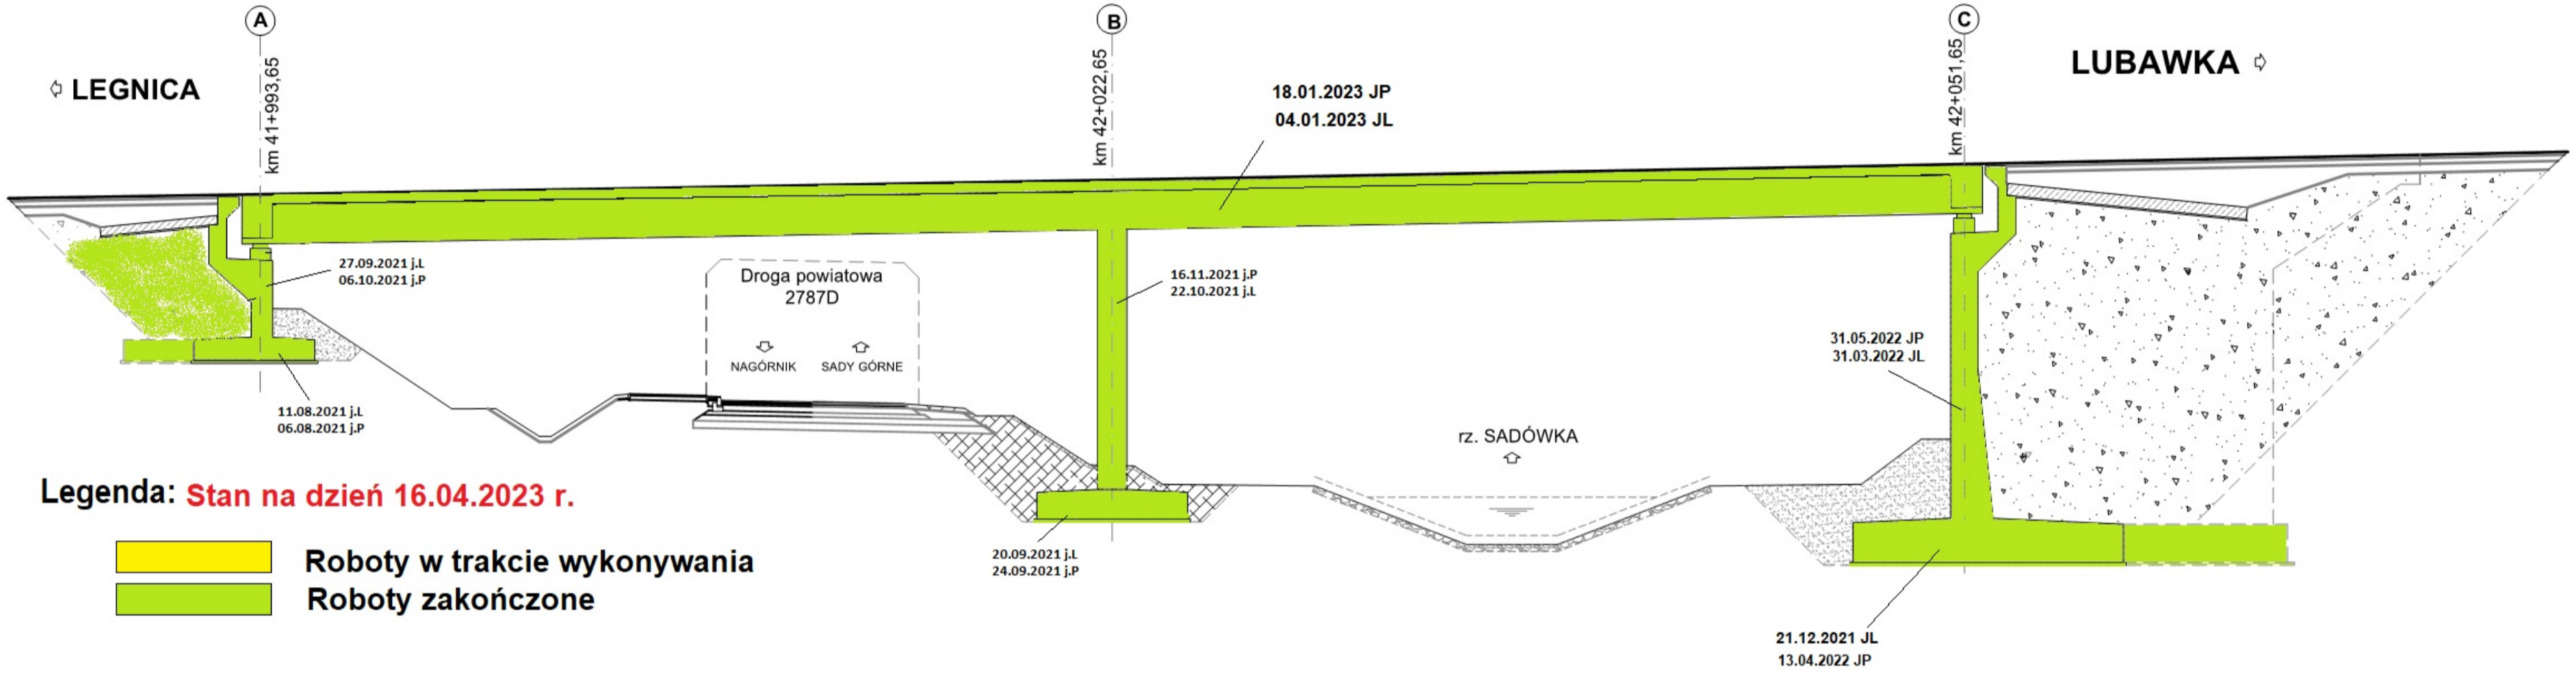



# WD-27


km 44+702,77

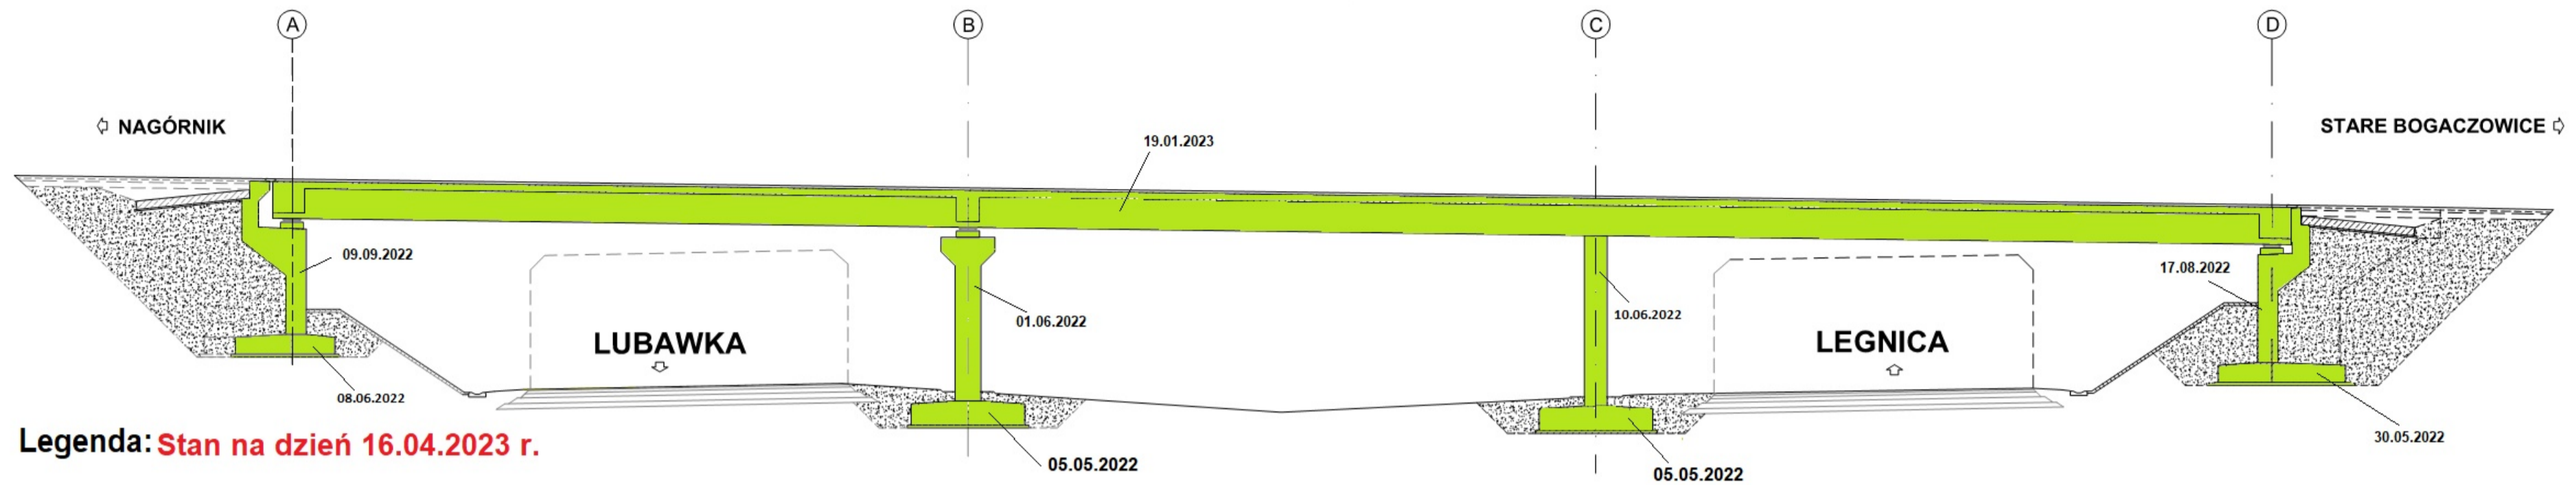


Legenda: Stan na dzień 16.04.2023 r.

- Roboty w trakcie wykonywania
- Roboty zakończone

PRZEKRÓJ POPRZECZNY  
Z WIDOKIEM NA FILAR  
1:50

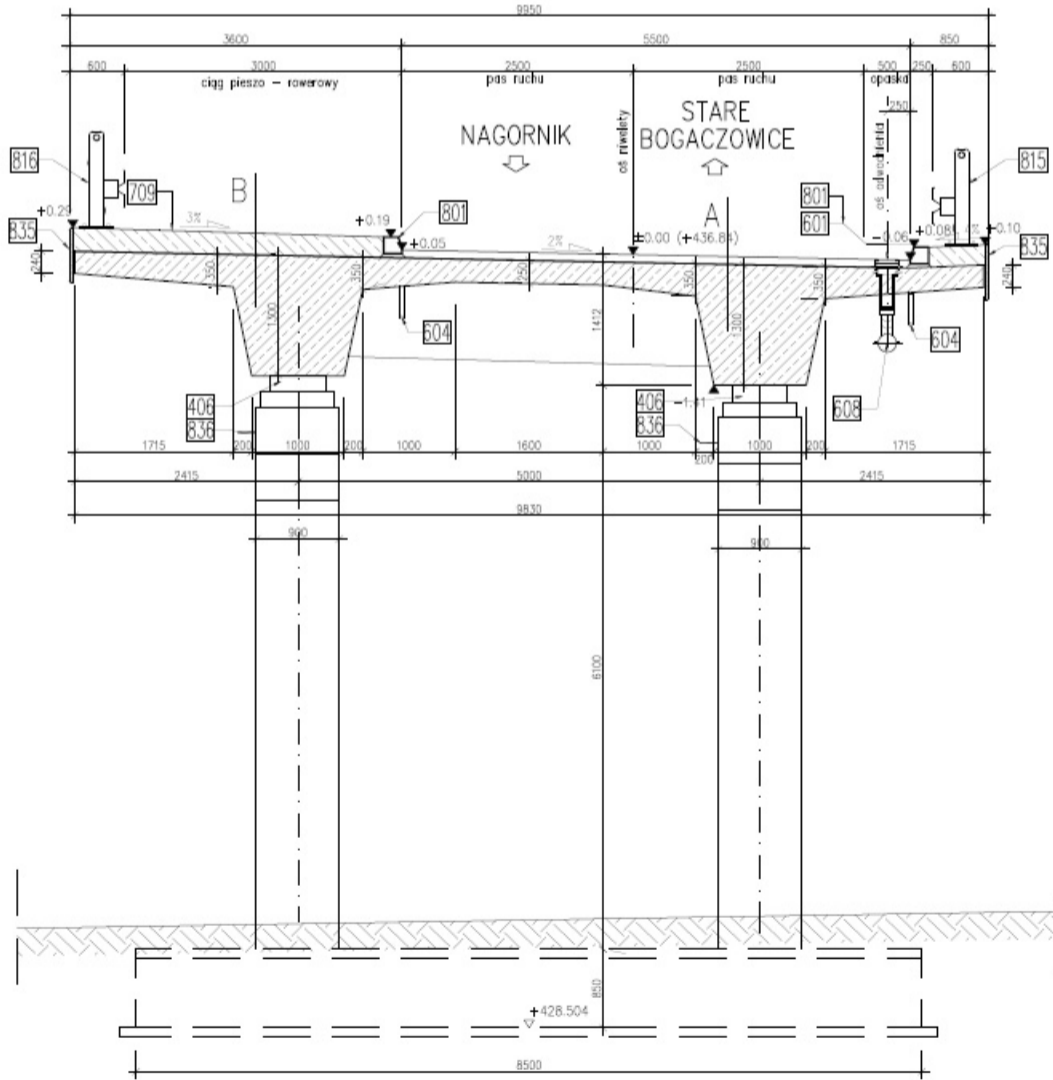


WIDOK Z GÓRY  
1:200

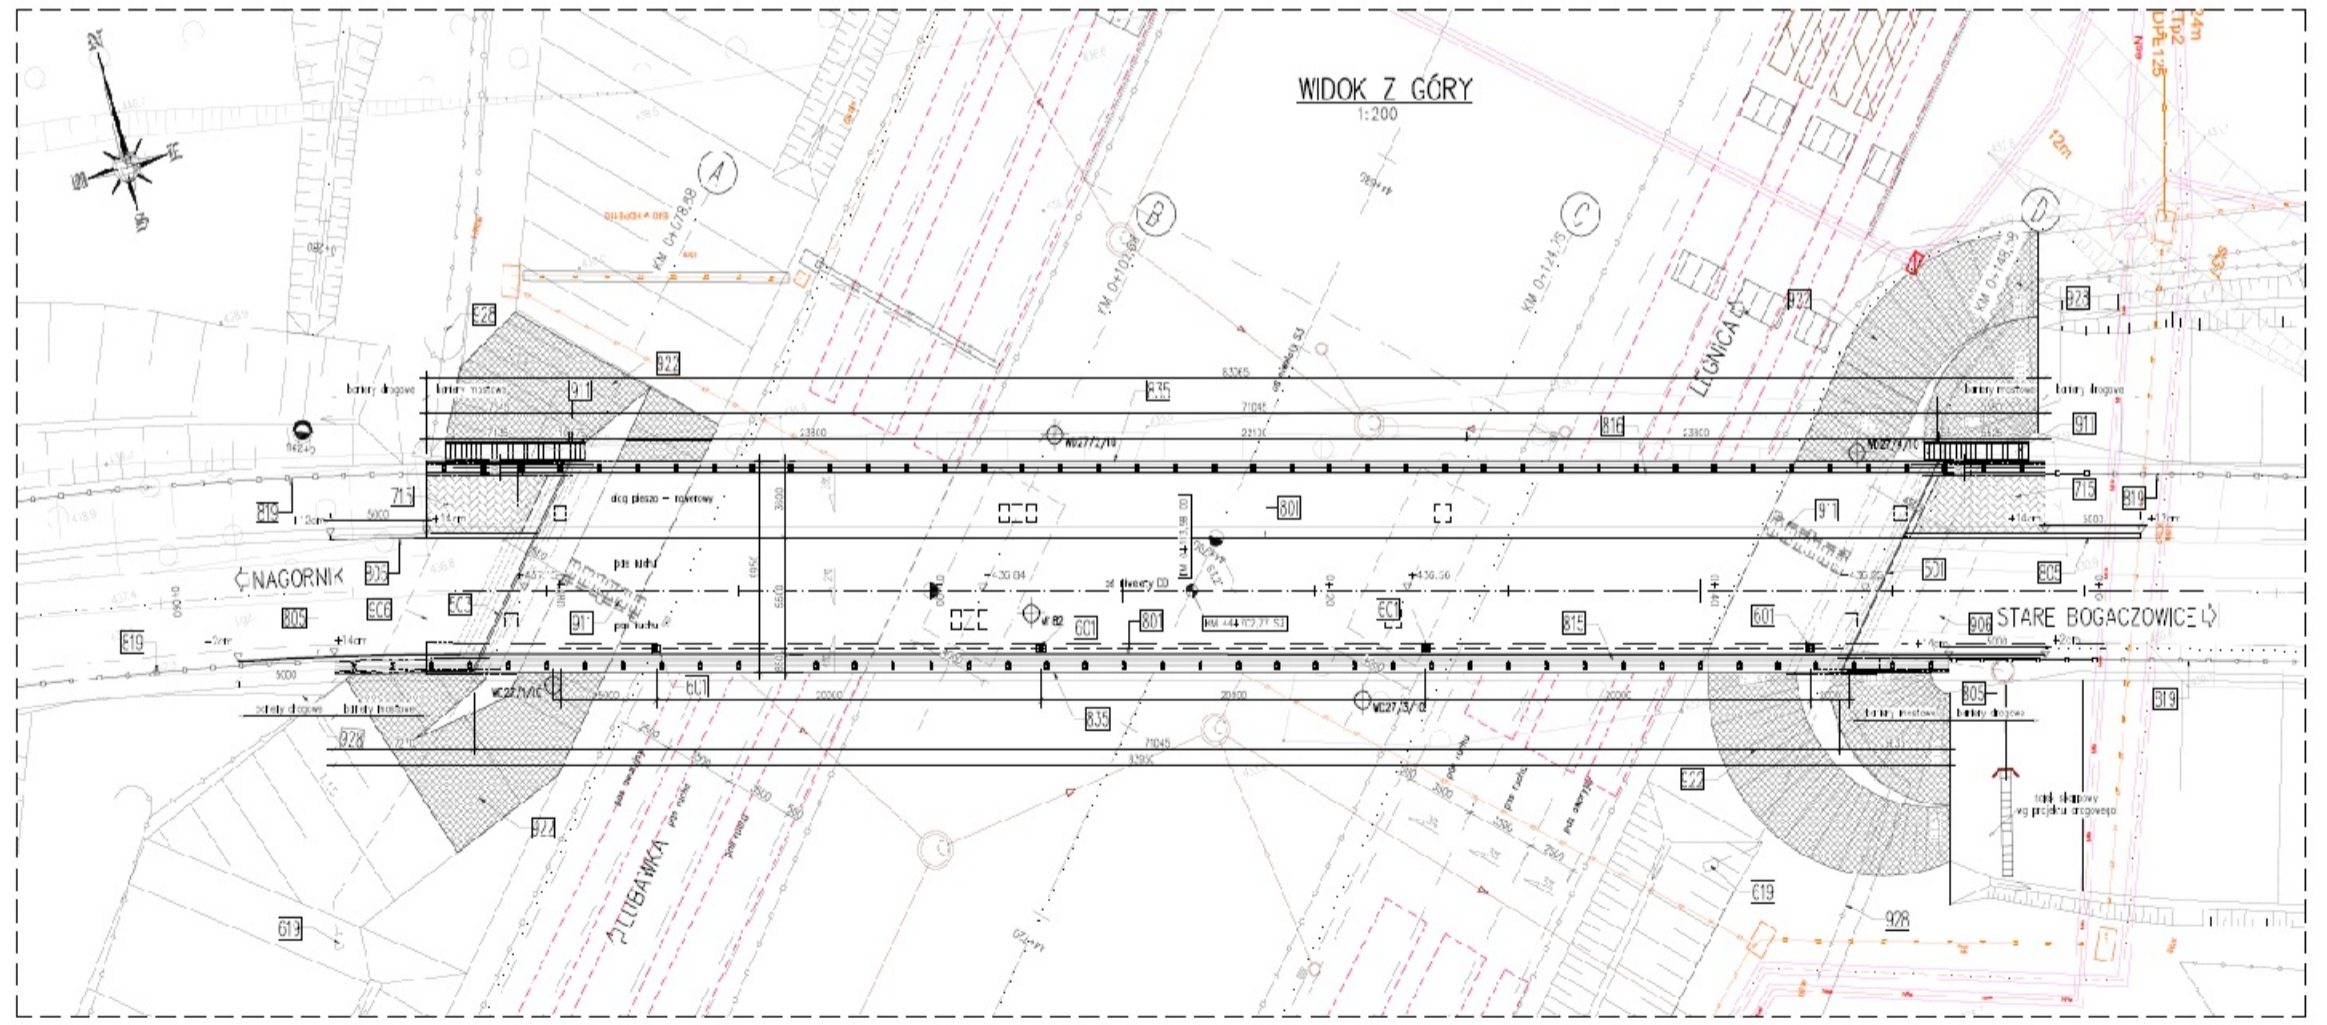





# PG-29

km 46+743,46

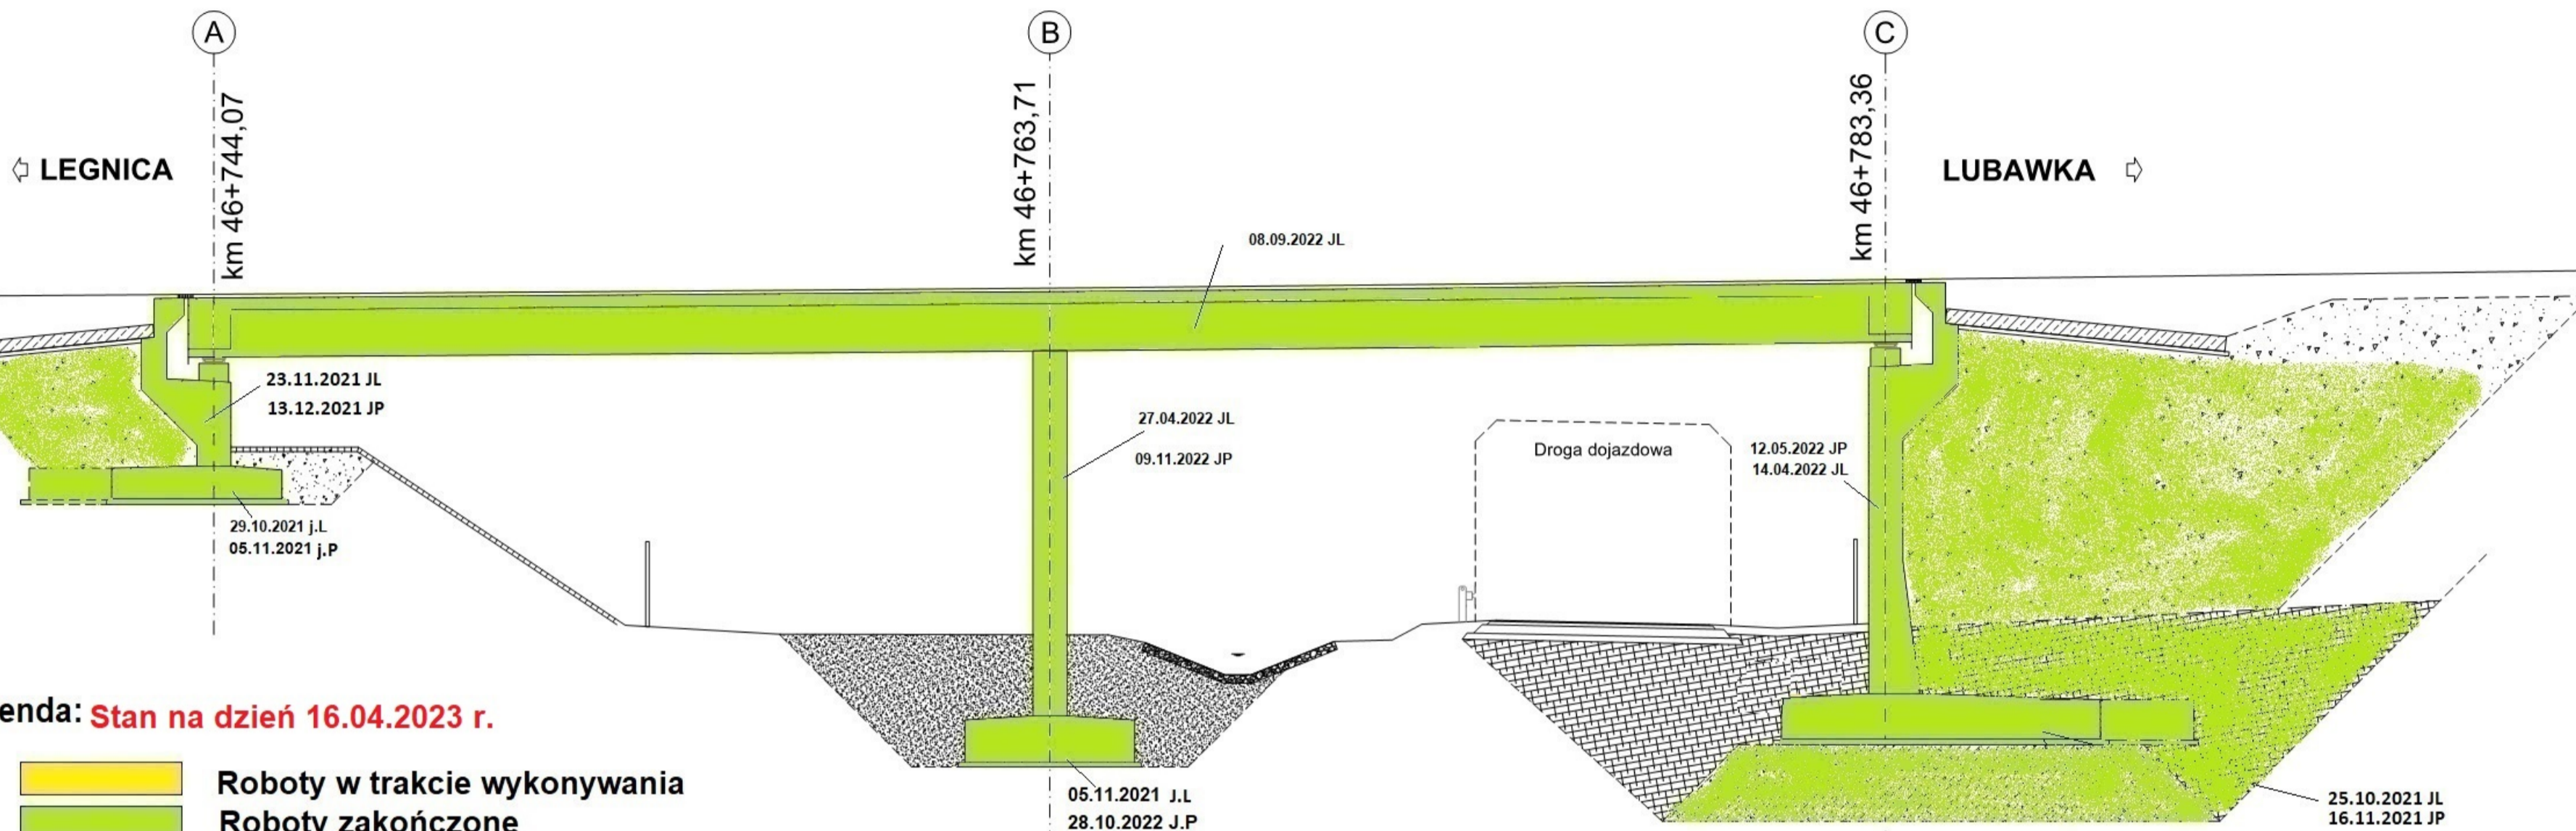

PRZEKRÓJ POPRZECZNY  
PRZEŚLONY NORMALNY  
1:50

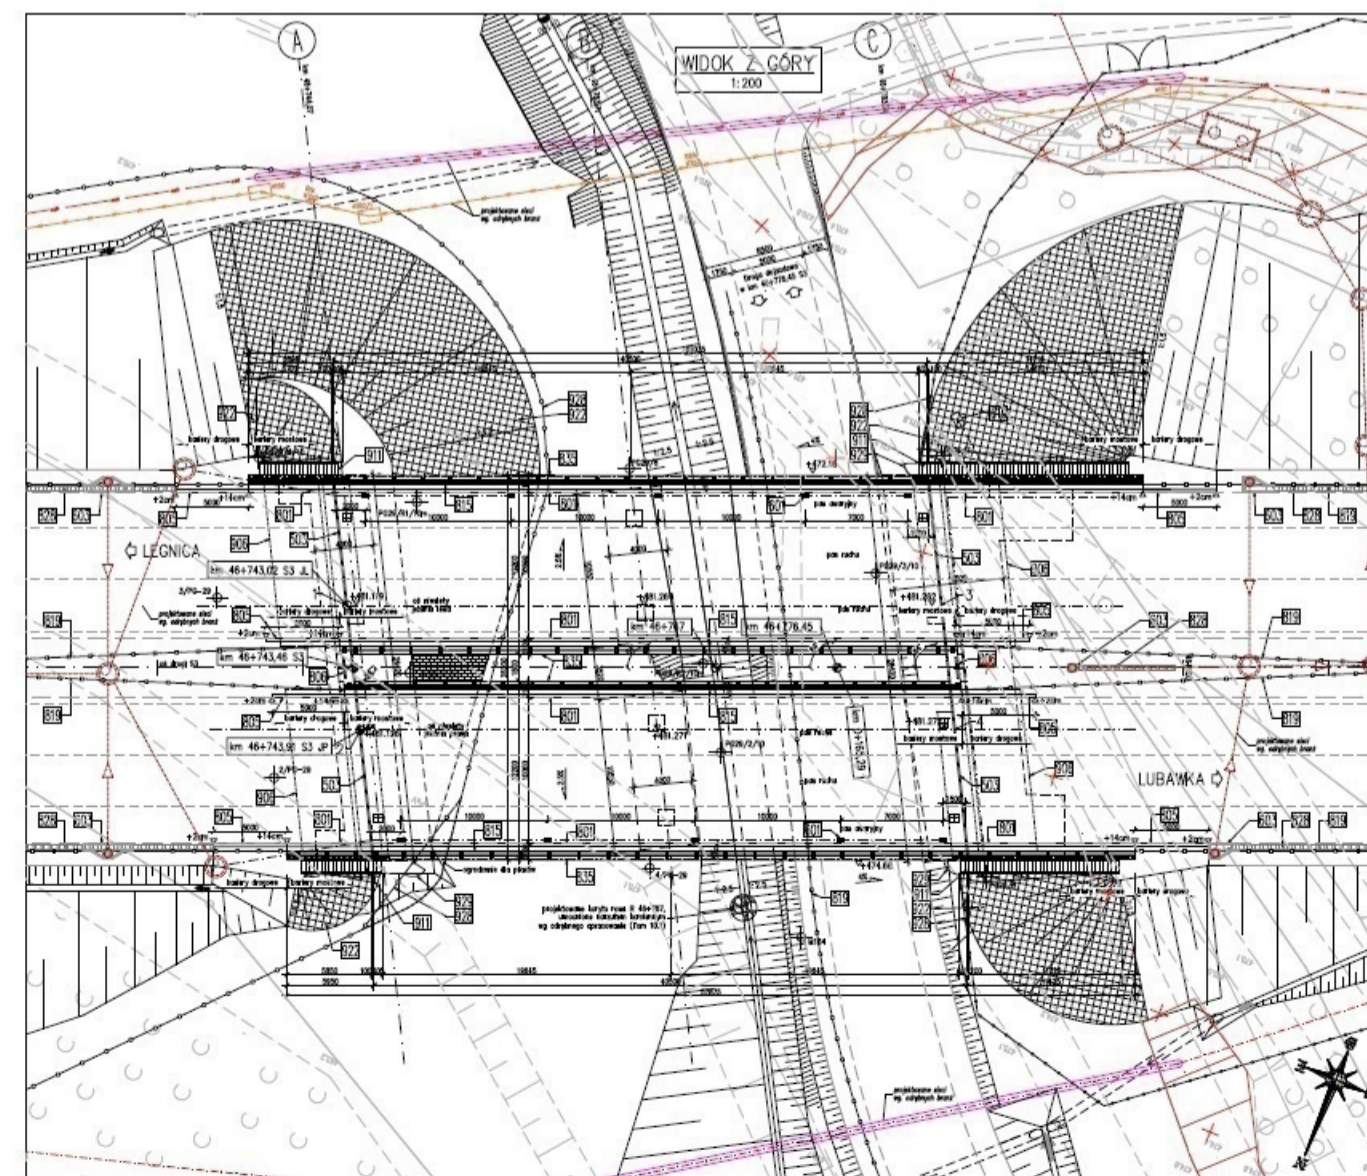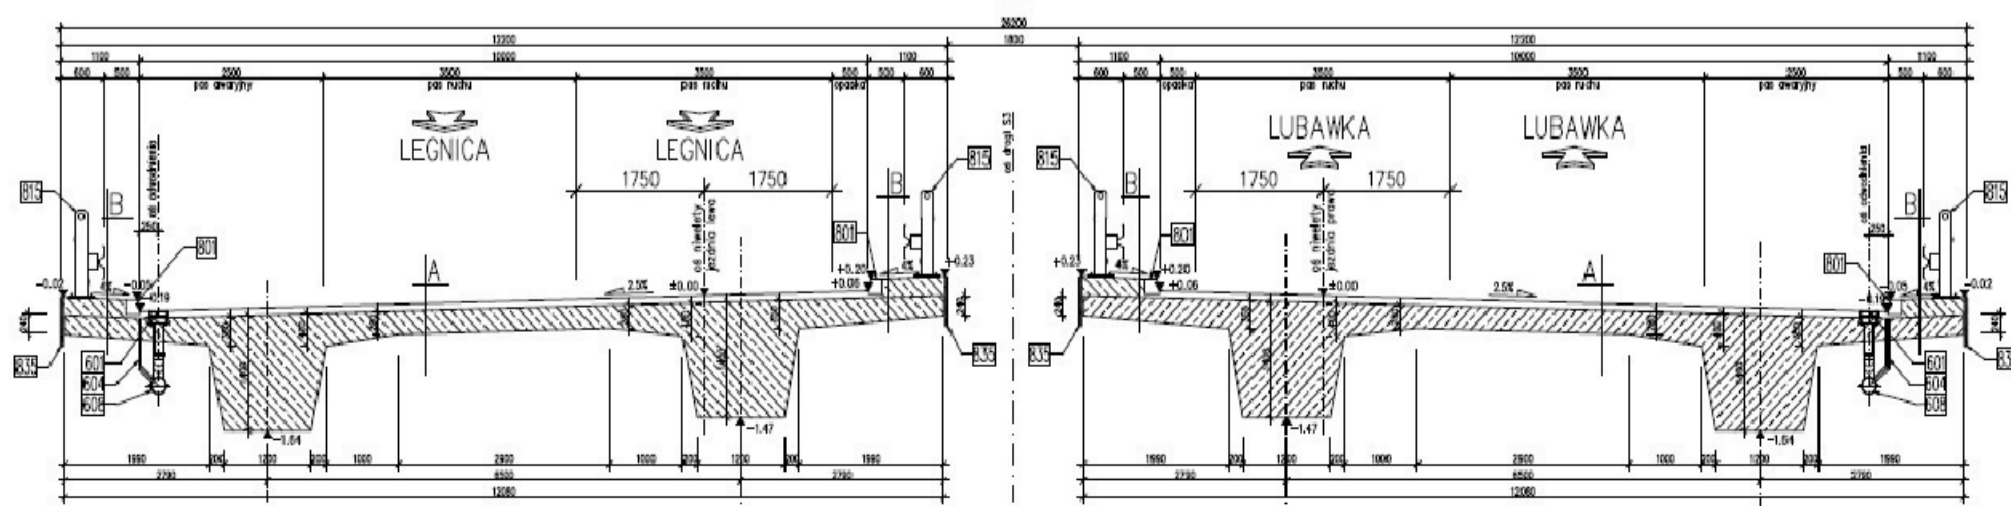





# WS-30

km 46+908.42


Legenda: **Stan na dzień 16.04.2023 r.**

- Roboty w trakcie wykonywania
- Roboty zakończone

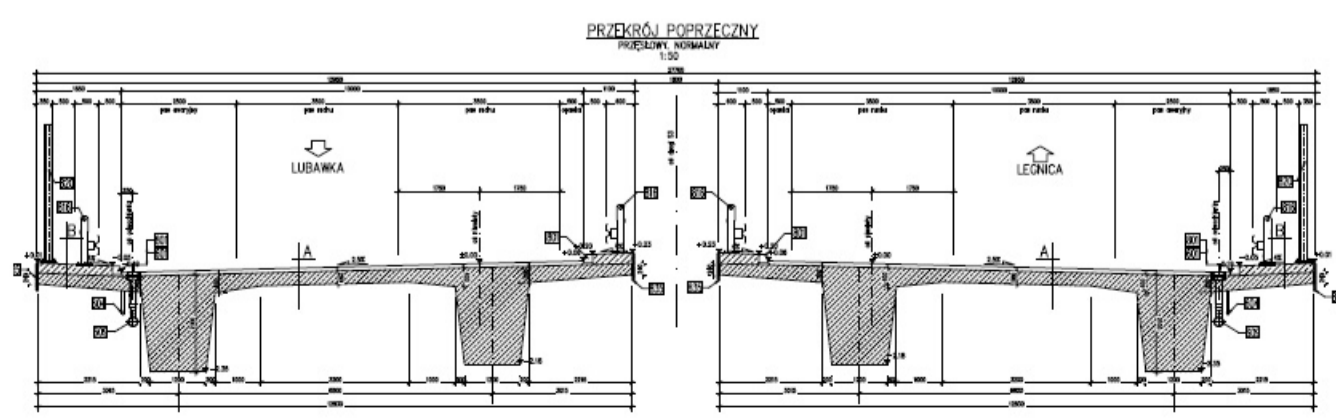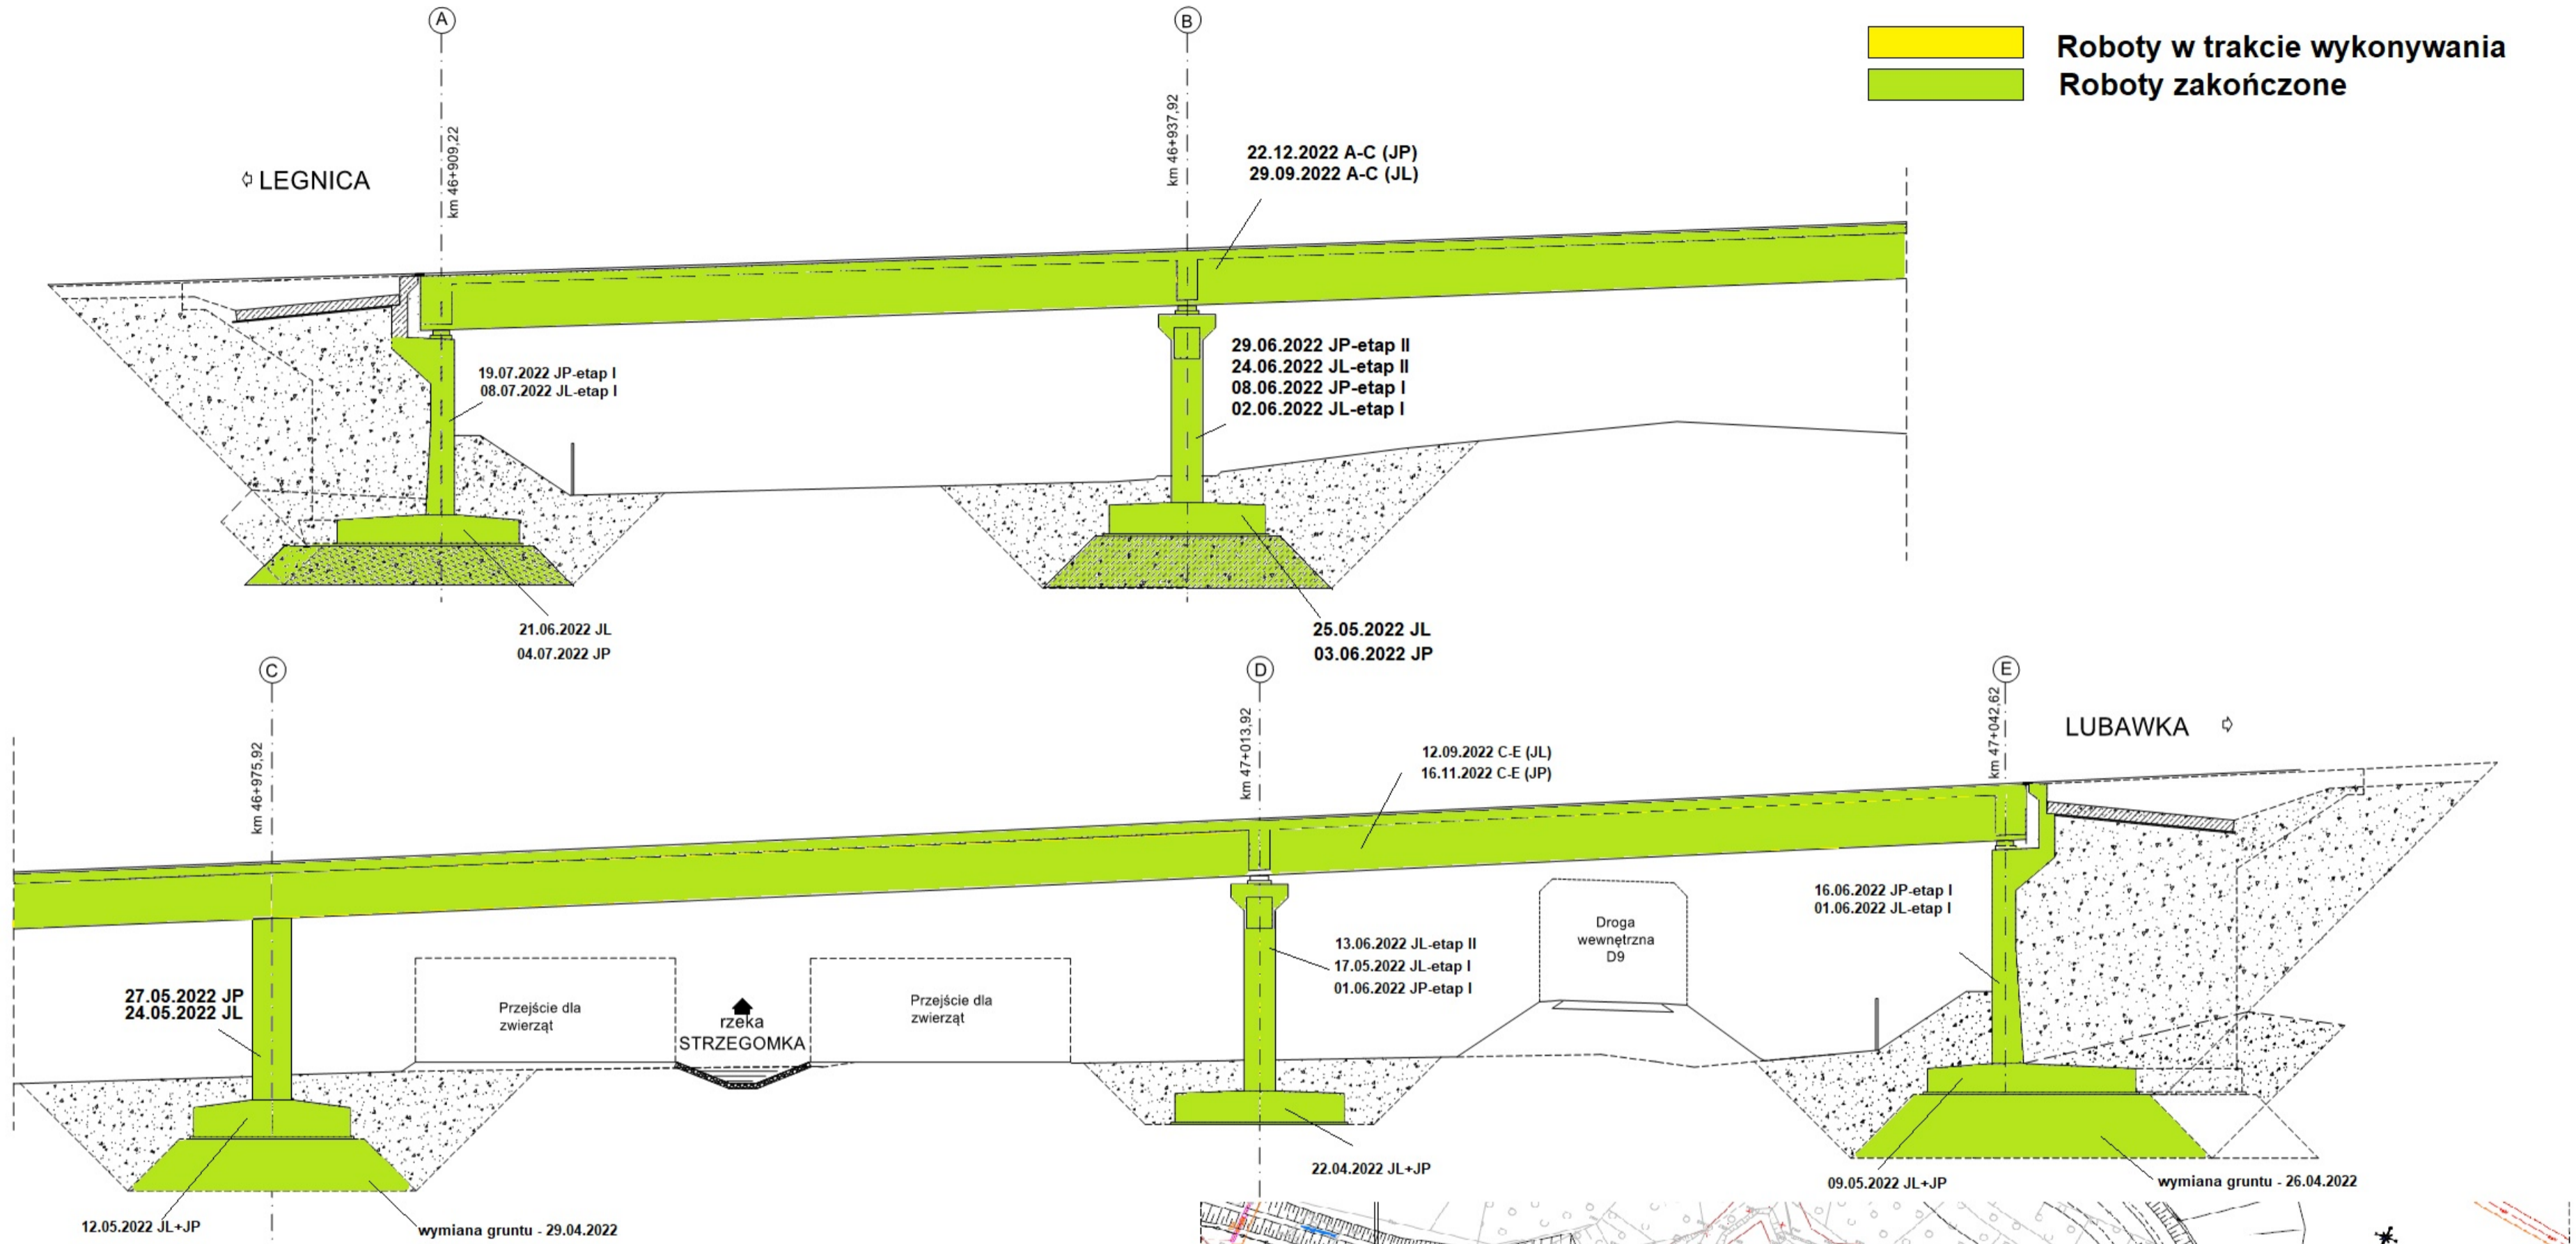





# WS-31 km 47+568,12

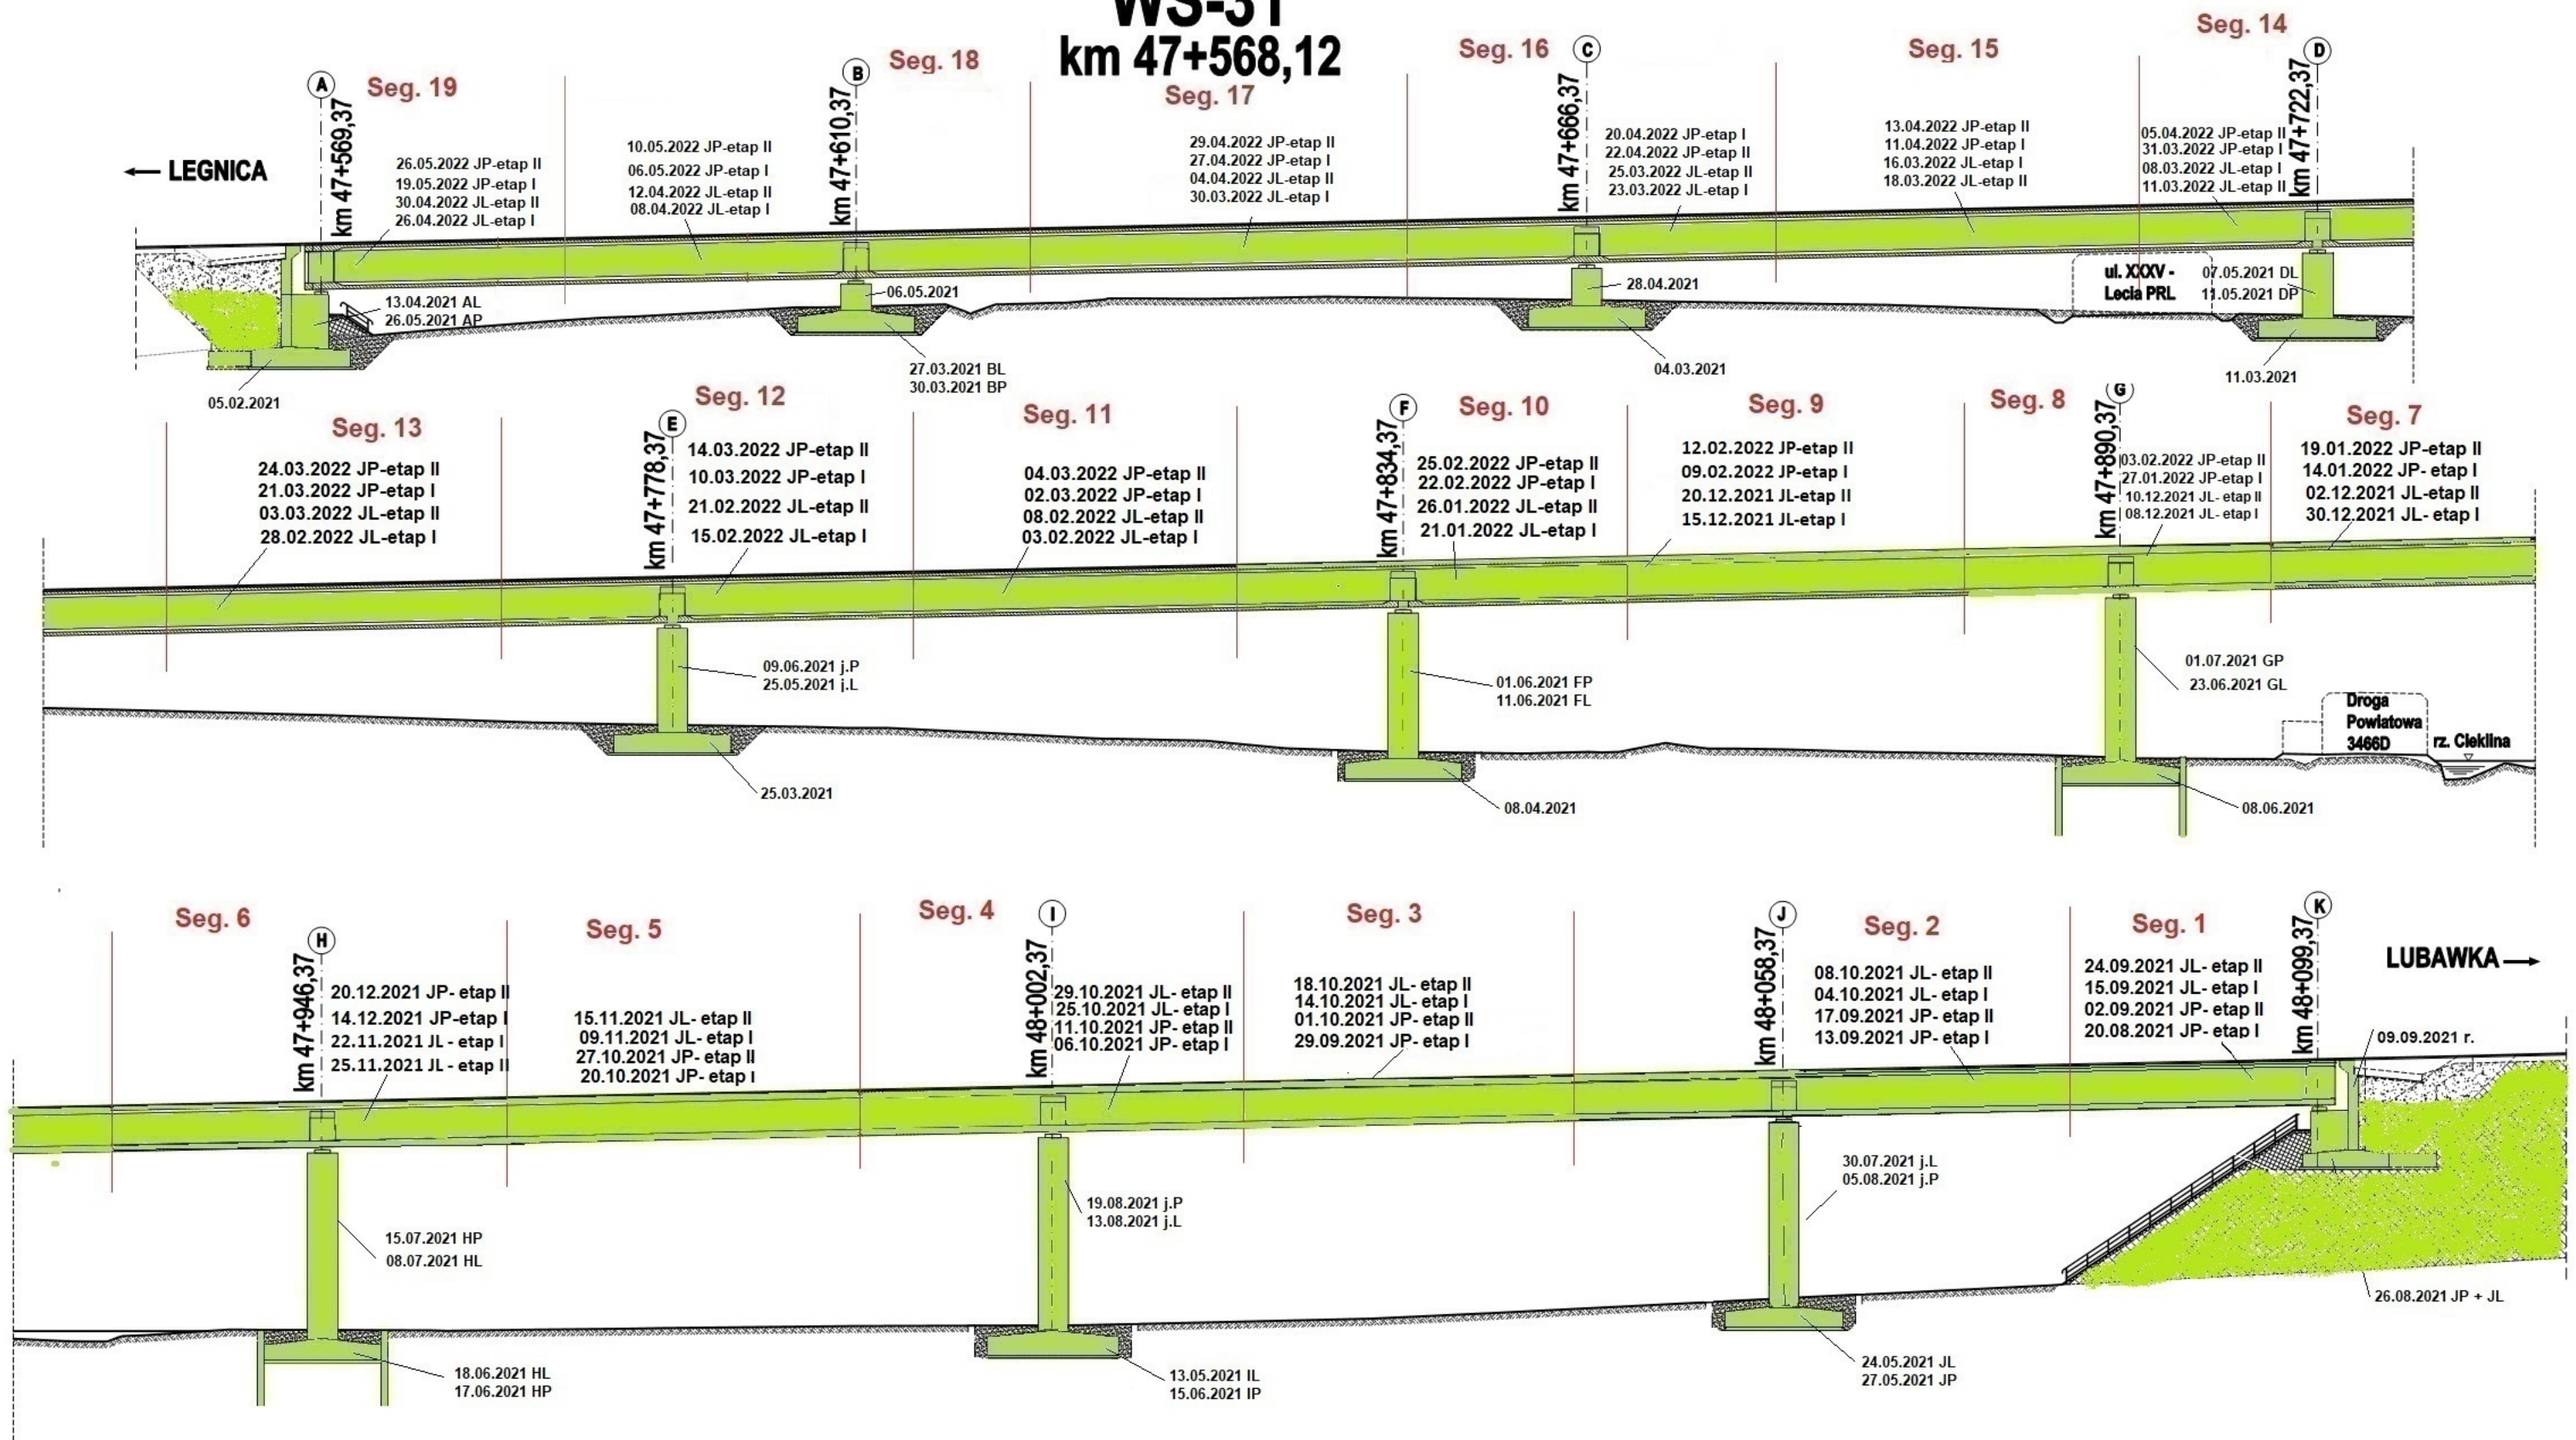

Legenda: Stan na dzień 16.04.2023 r.




- Roboty w trakcie
- Roboty zakończone

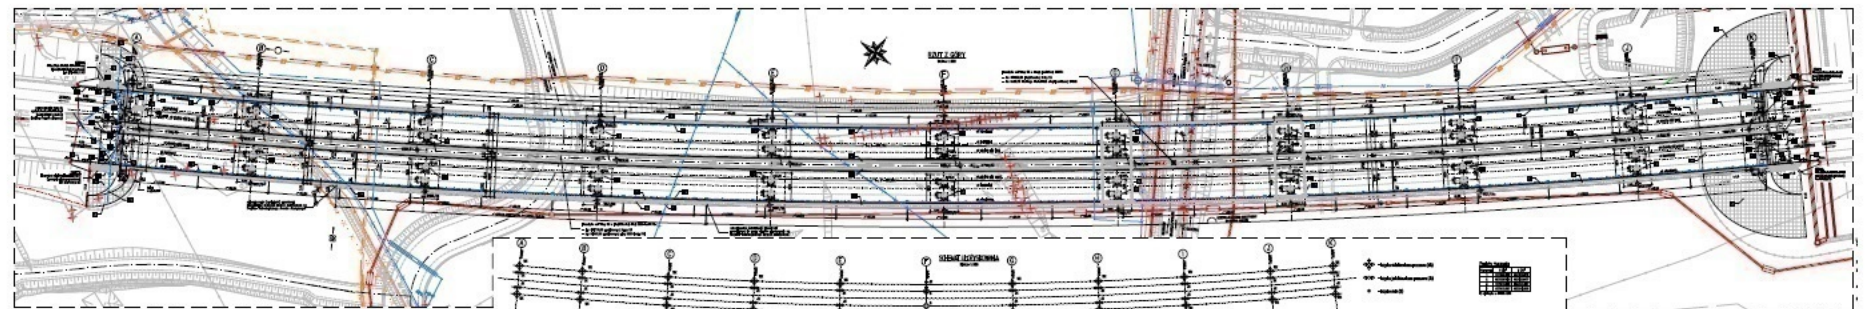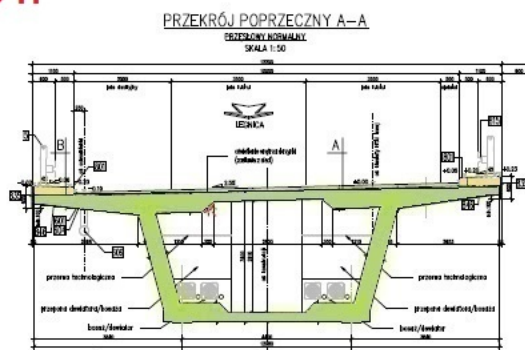




# TUNEL TS-32

## km 48+680,00 - 49+000,00

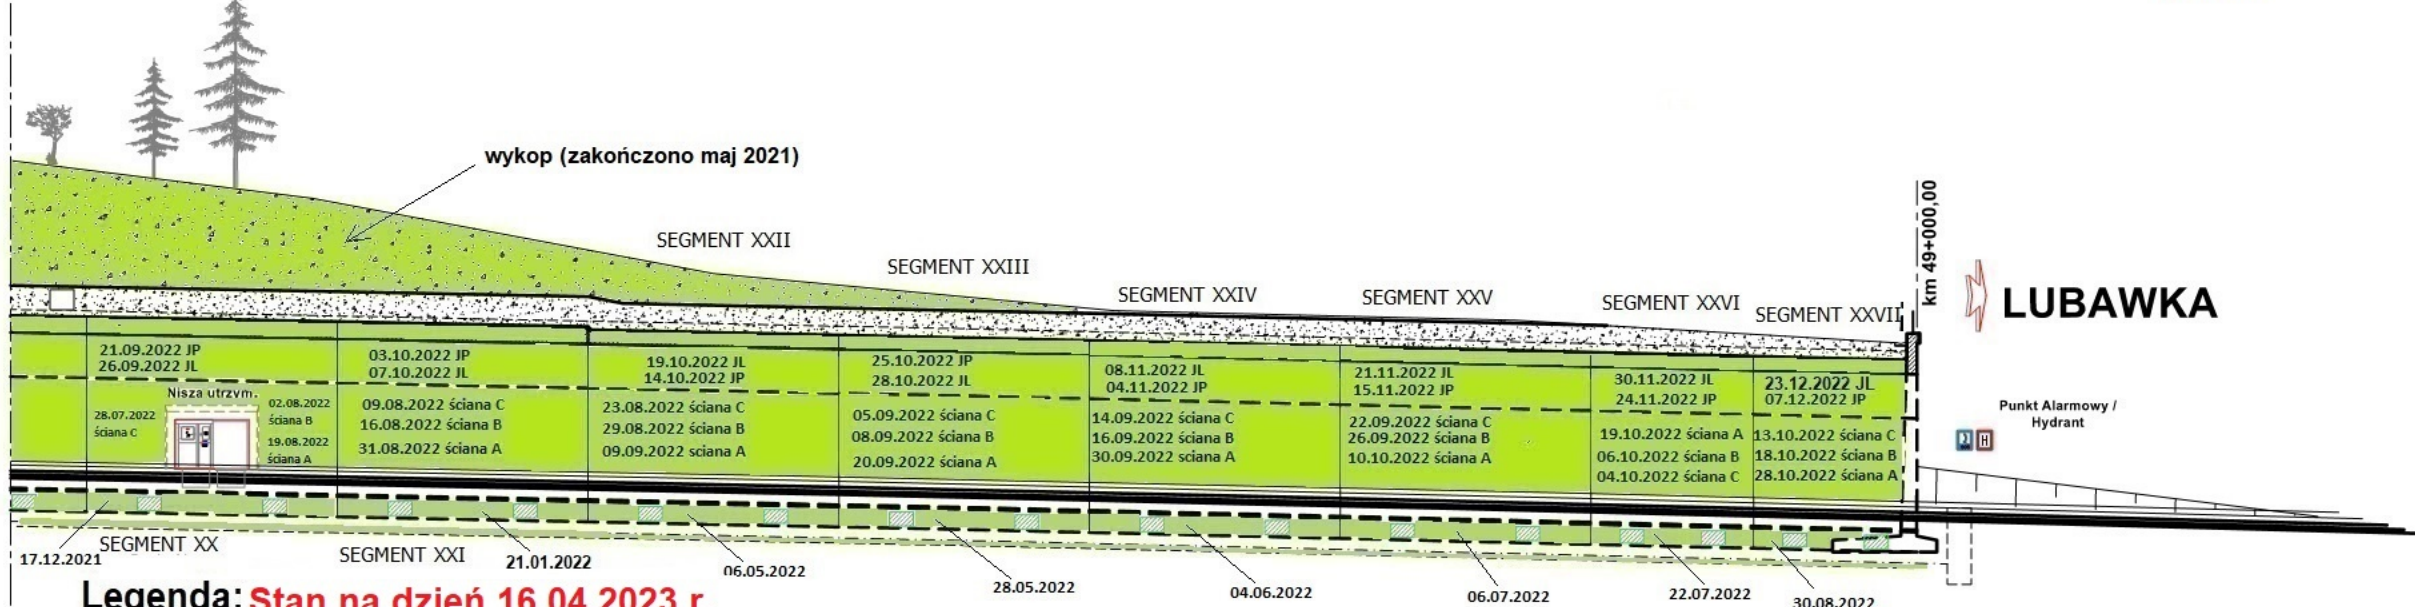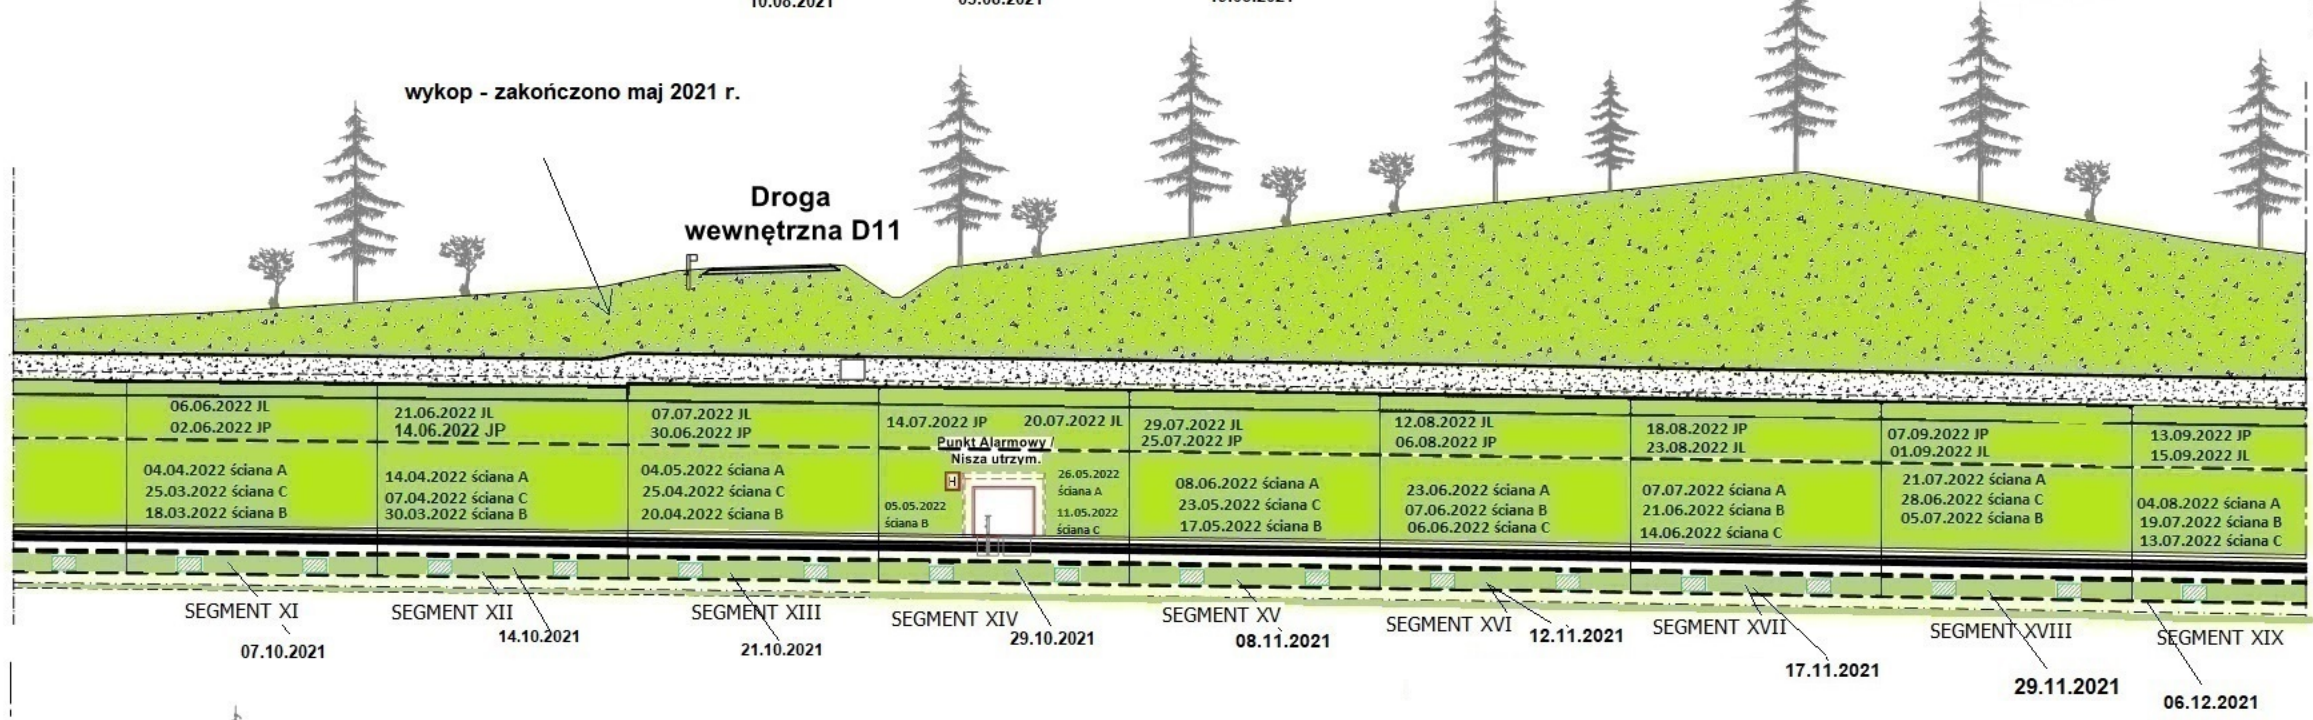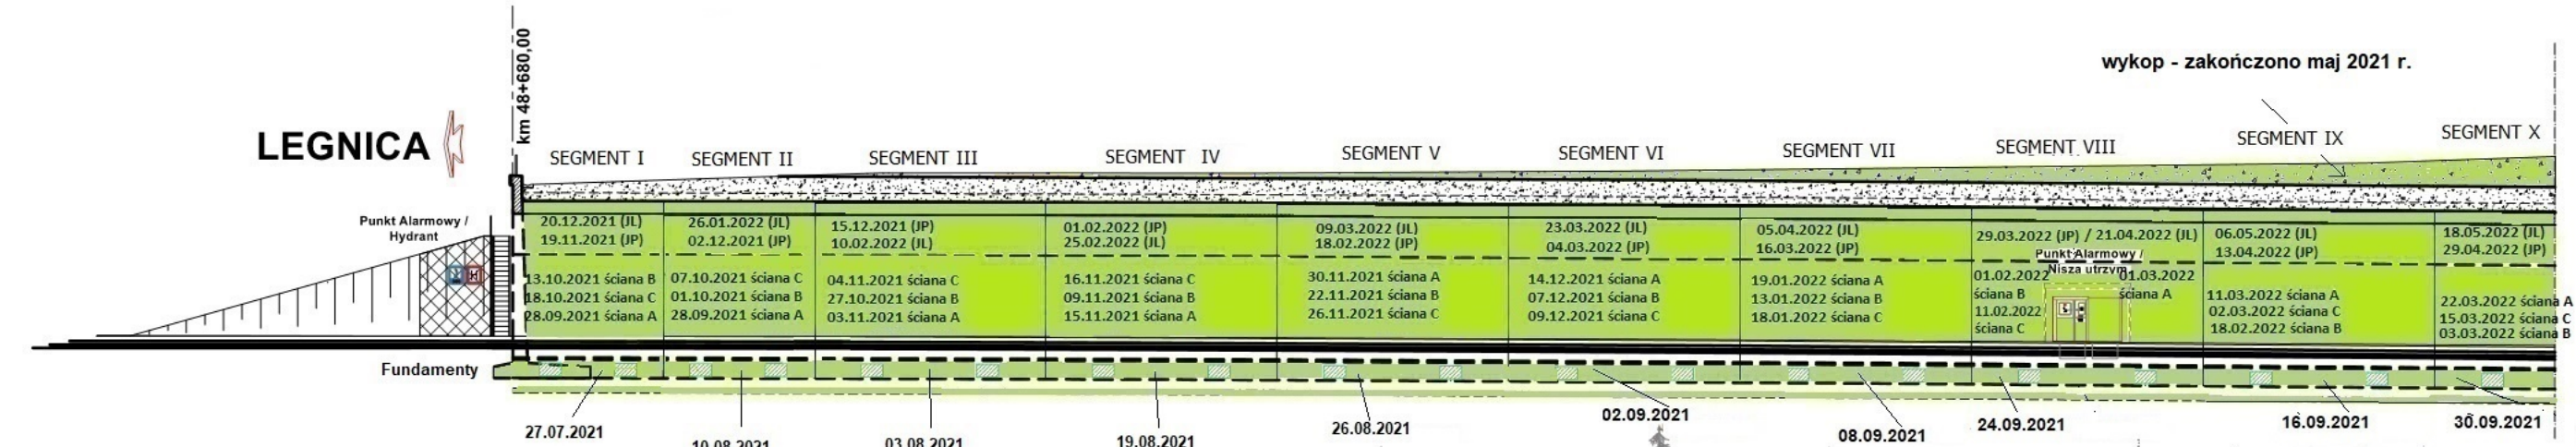

**Legenda: Stan na dzień 16.04.2023 r.**

- Roboty w trakcie wykonywania
- Roboty zakończone

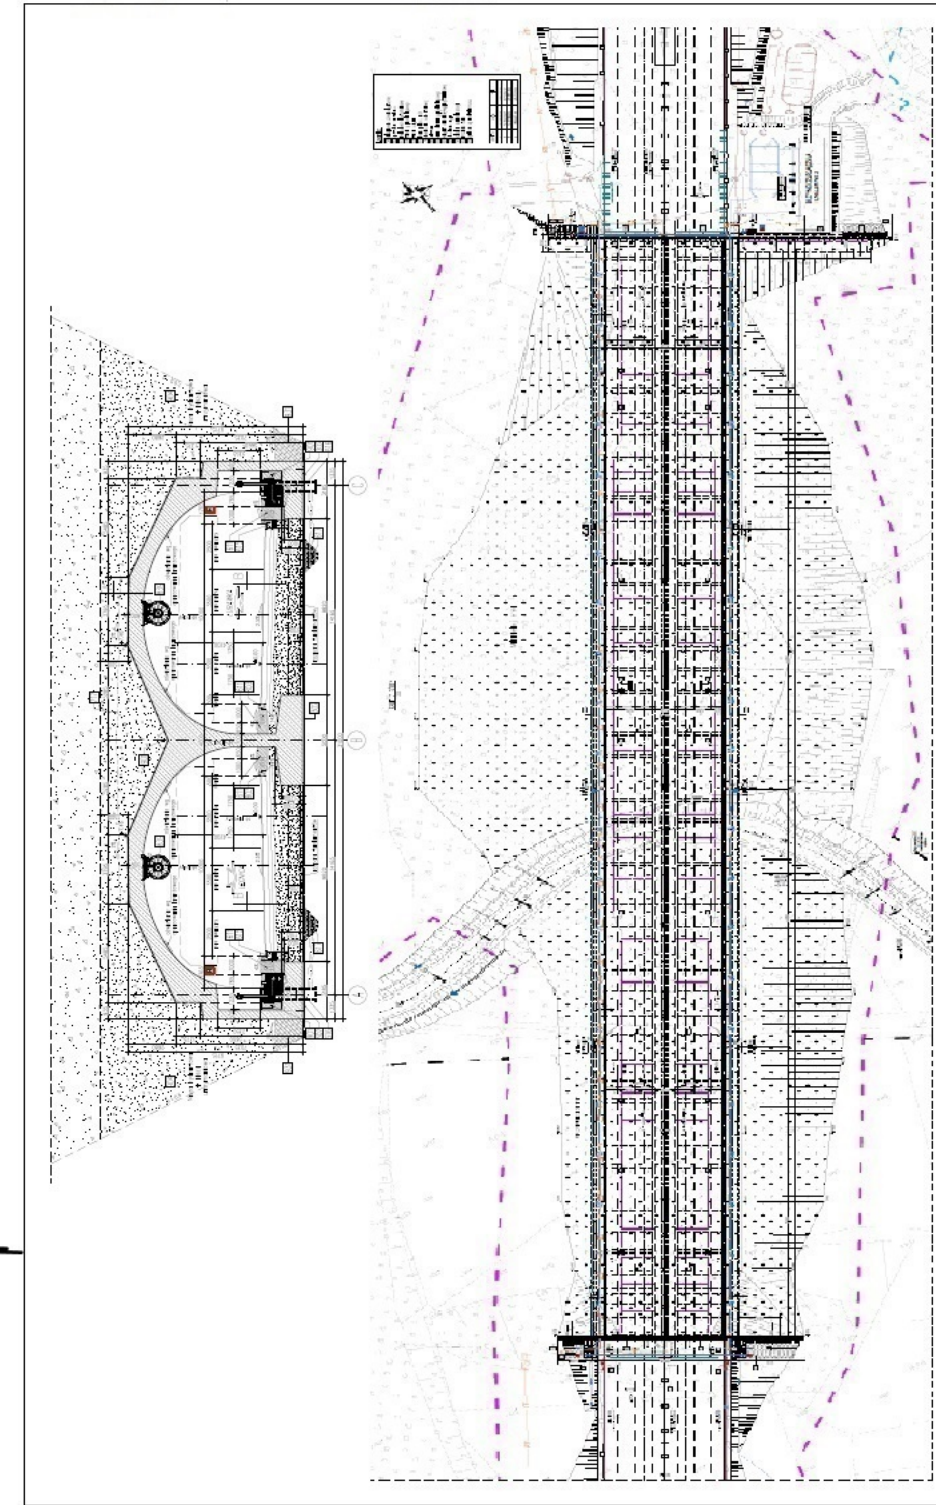




# PG 10.1

## km 50+097,00

← LEGNICA

LUBAWKA →

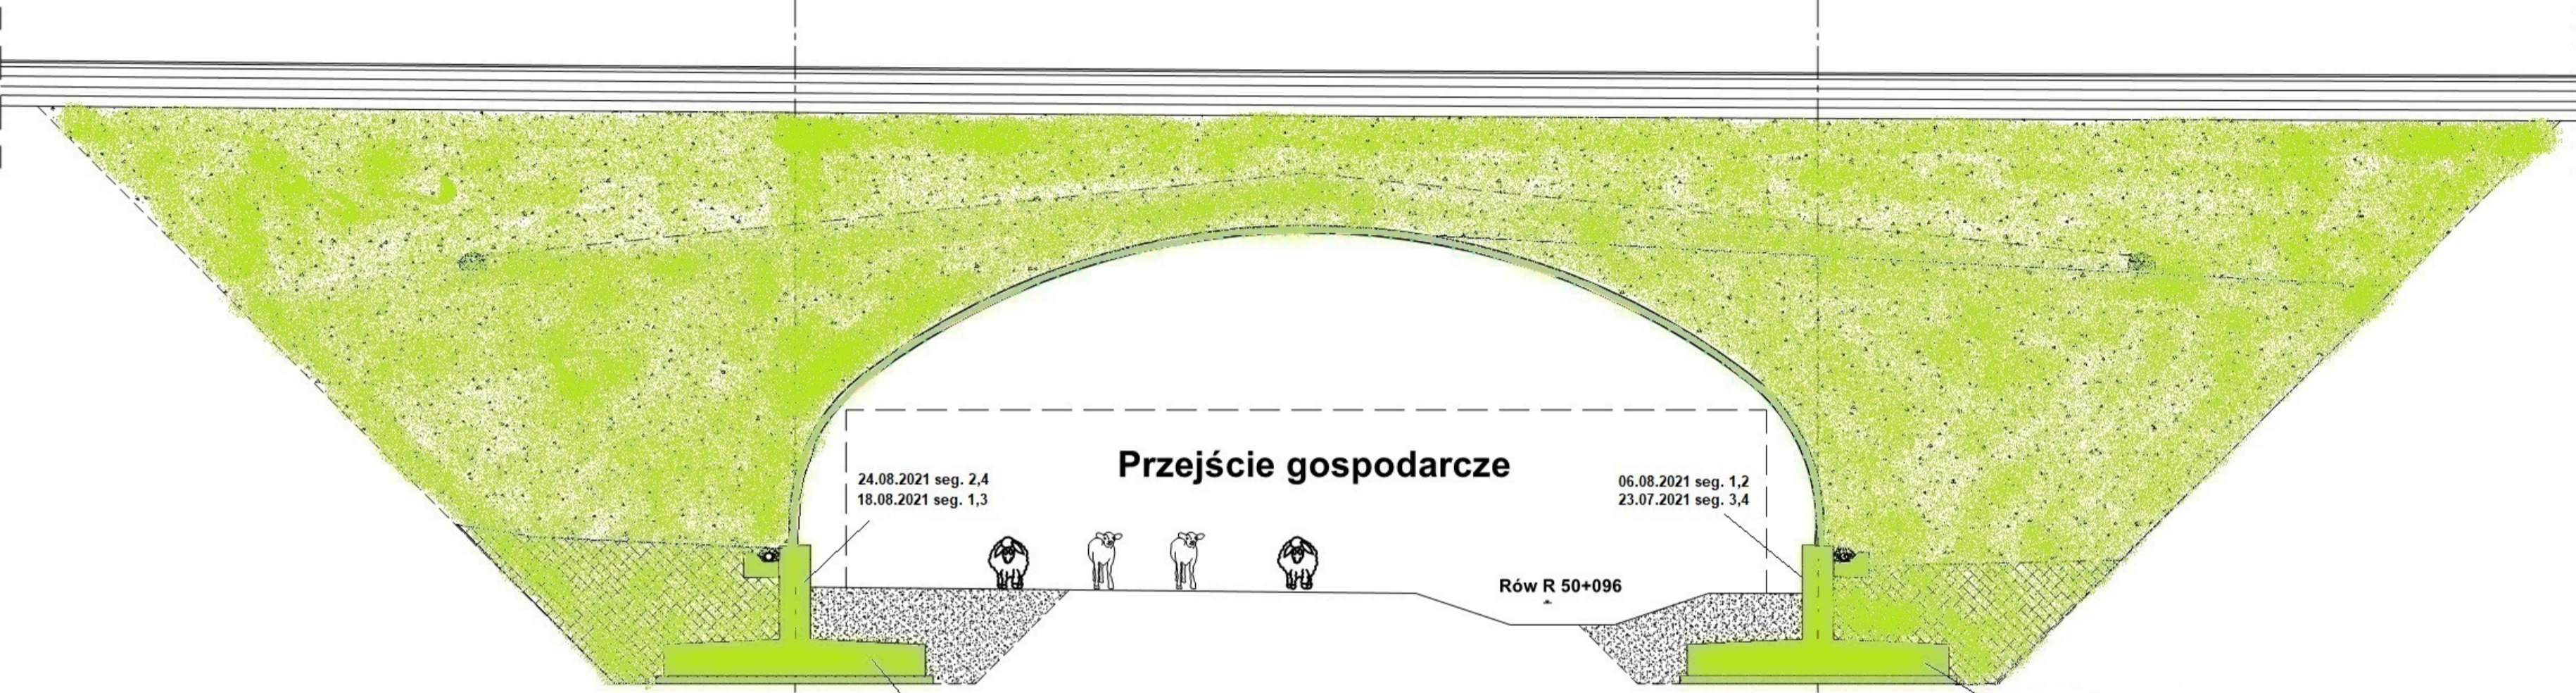

24.08.2021 seg. 2,4  
18.08.2021 seg. 1,3

06.08.2021 seg. 1,2  
23.07.2021 seg. 3,4

Rów R 50+096



**Przejście gospodarcze**

**Legenda: Stan na dzień 16.04.2023 r.**

- Roboty w trakcie wykonywania
- Roboty zakończone


05.07.2021 seg. 1,3  
24.06.2021 seg. 2,4

08.07.2021 seg. 1,3  
29.07.2021 seg. 2,4

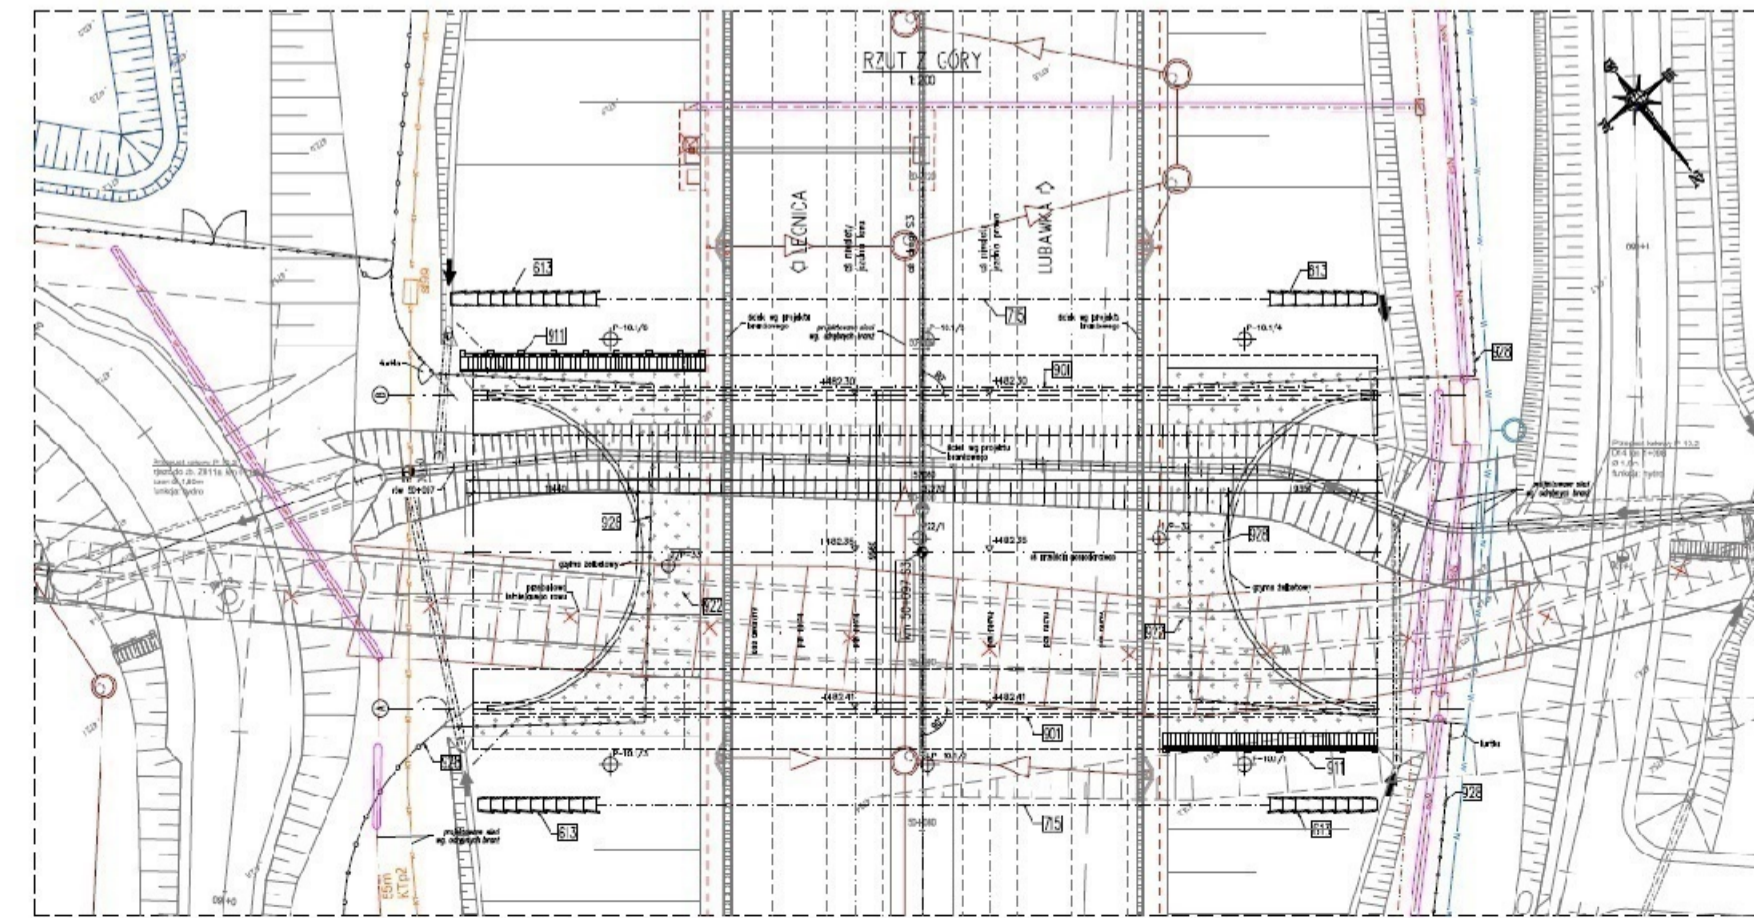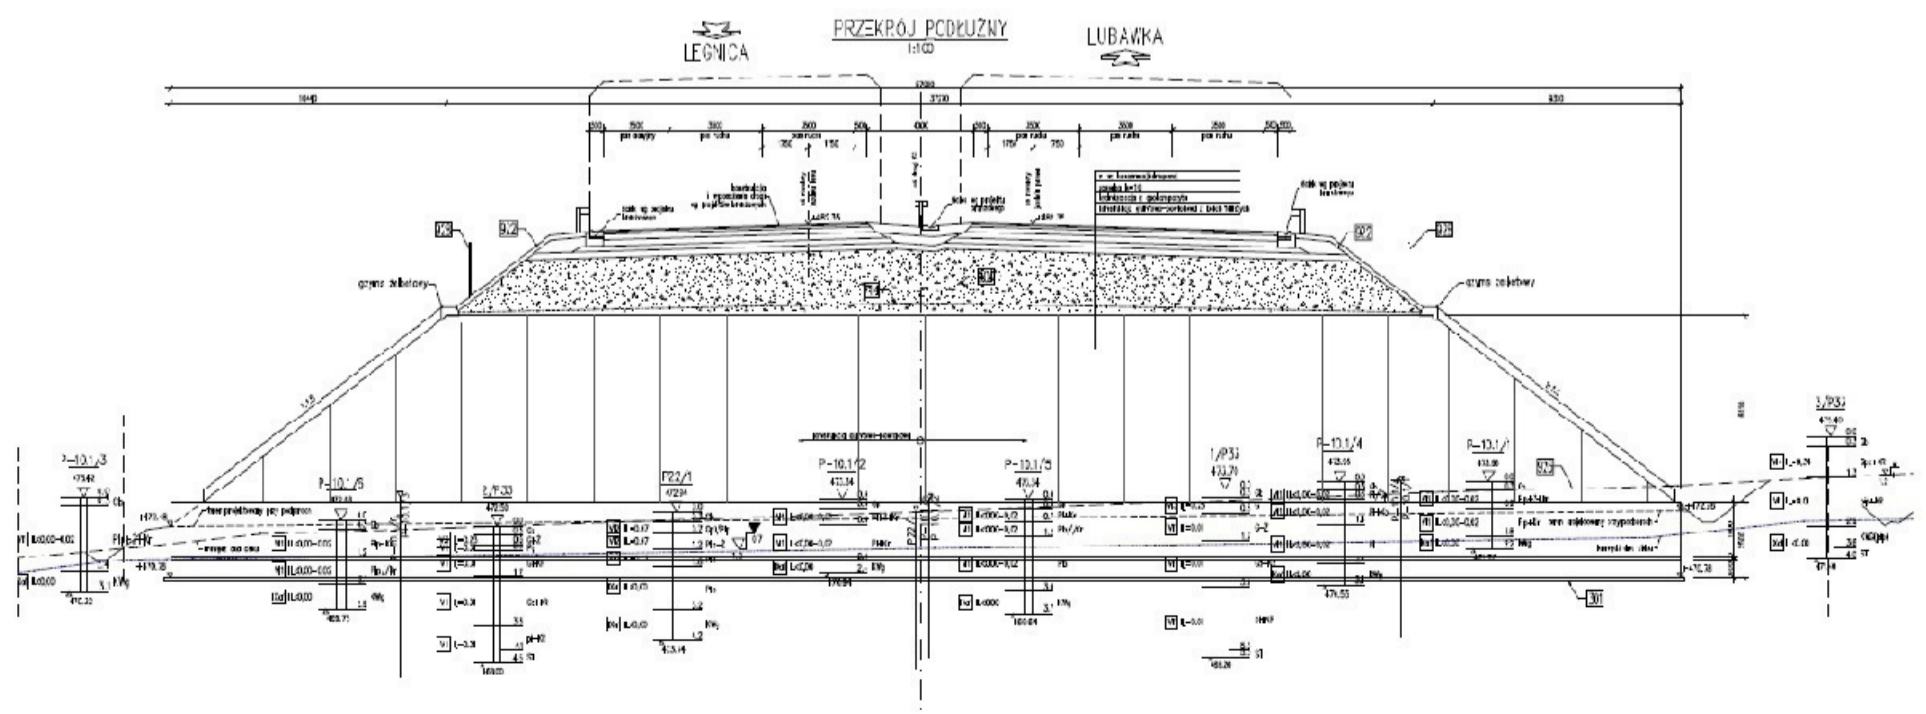





**WS-33**  
km 49+530,70

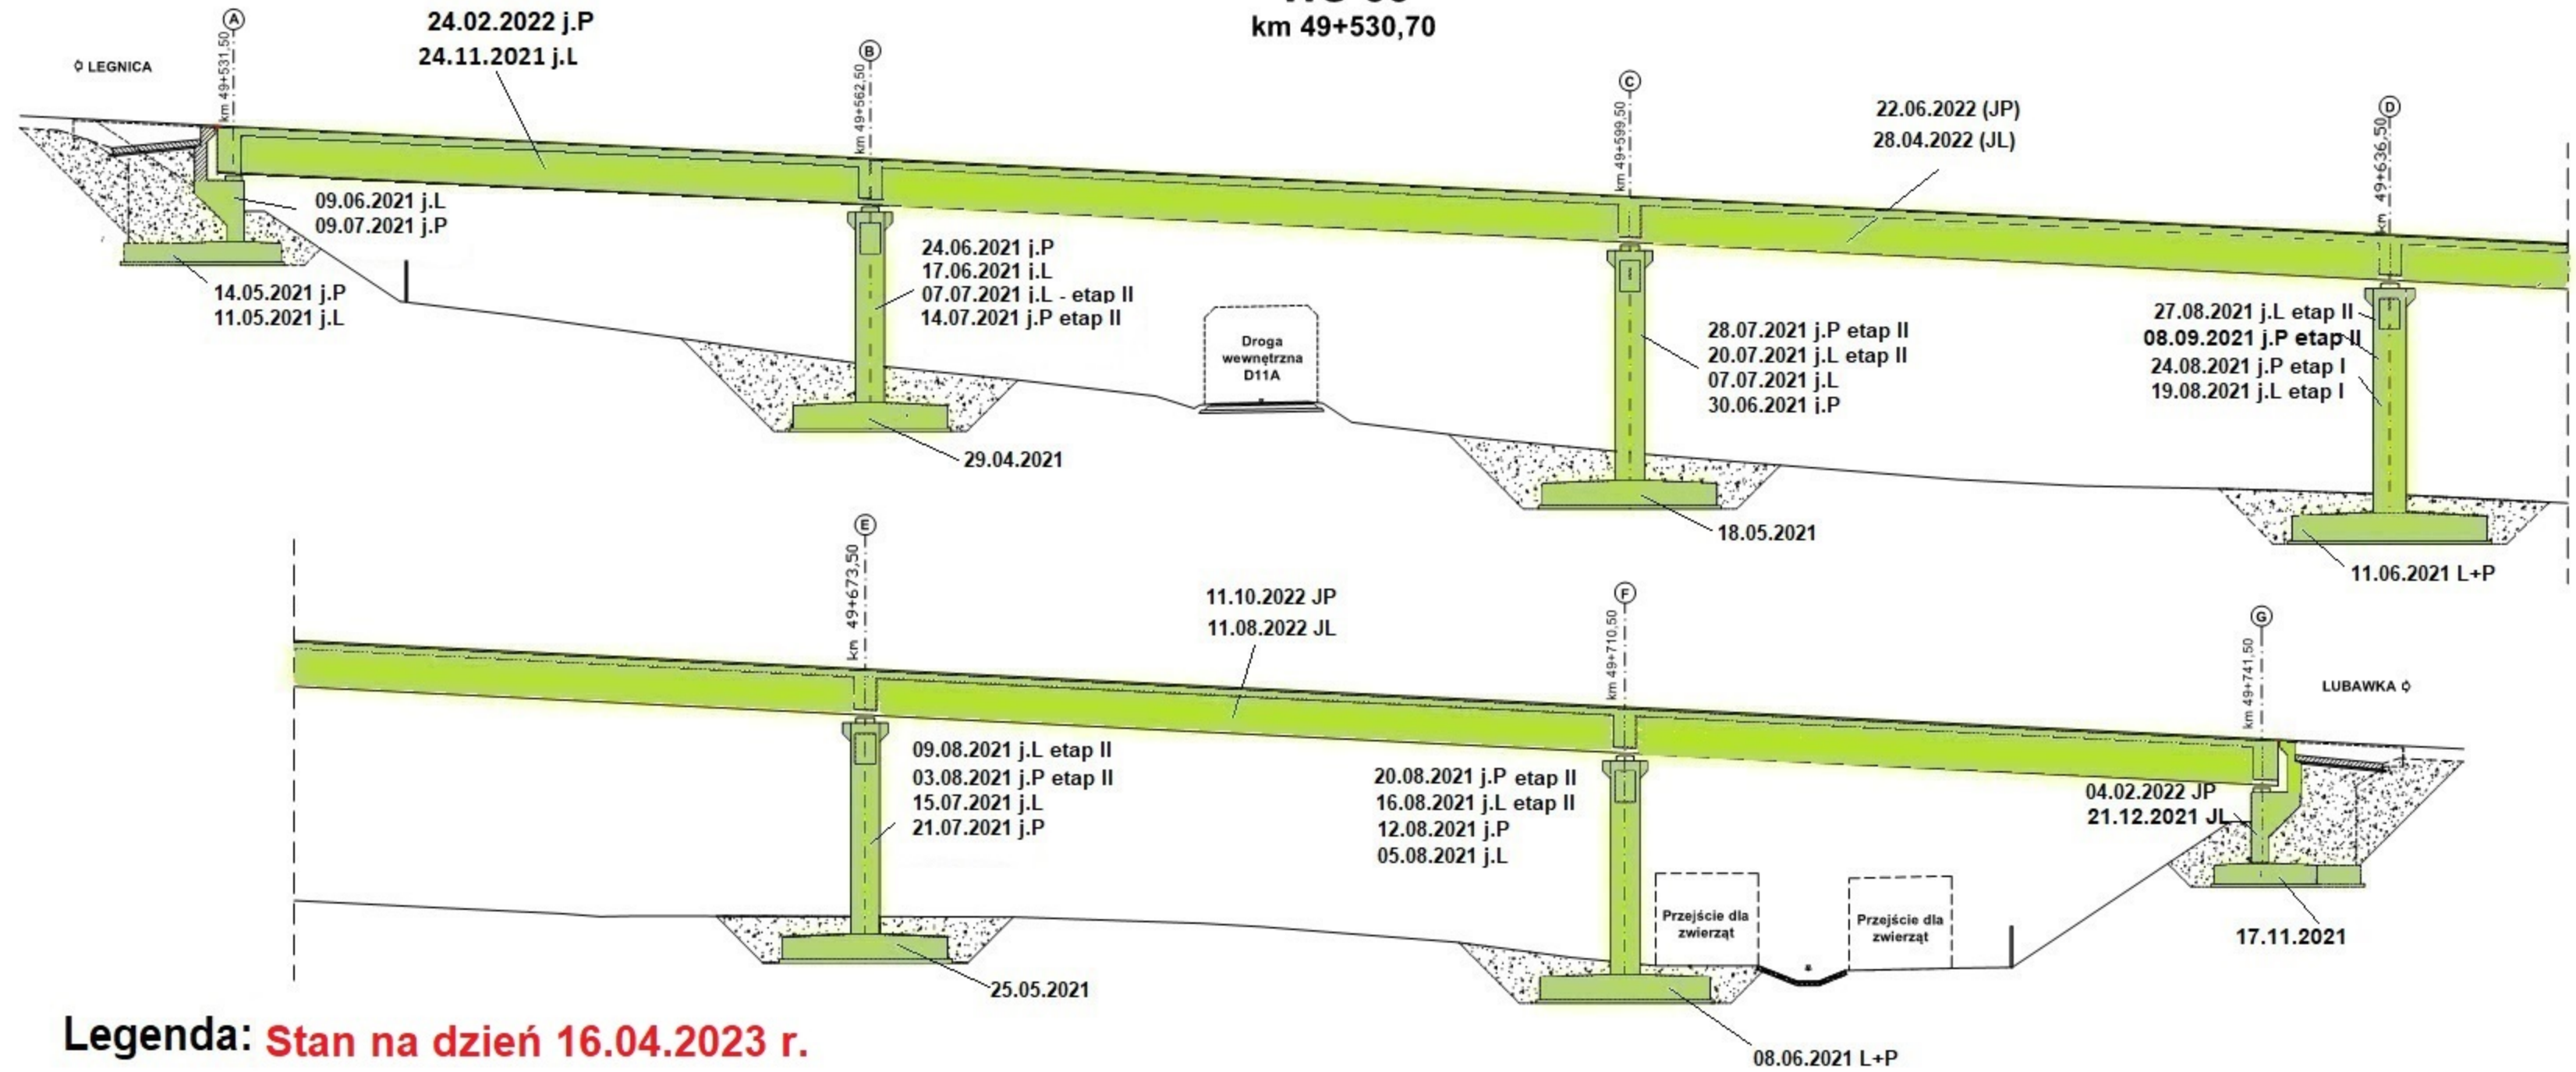

**Legenda: Stan na dzień 16.04.2023 r.**


- Roboty w trakcie wykonywania
- Roboty zakończone

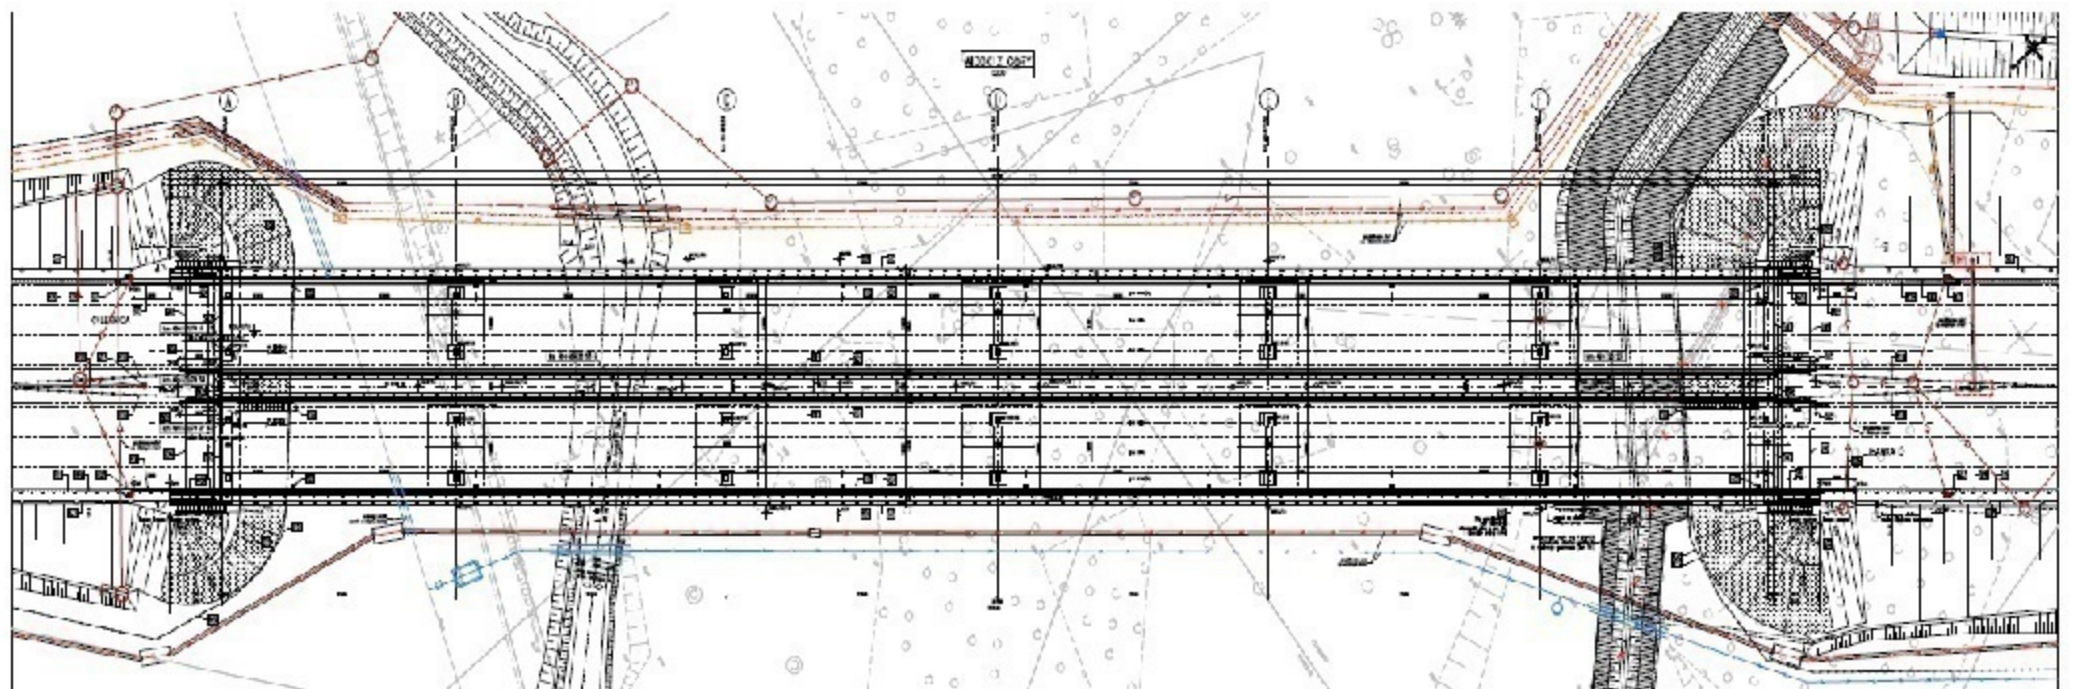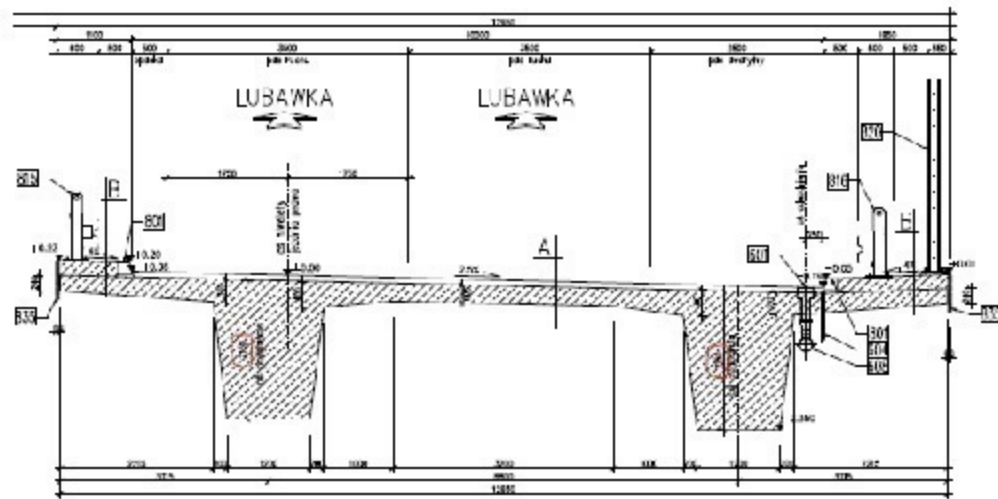







# WD-34

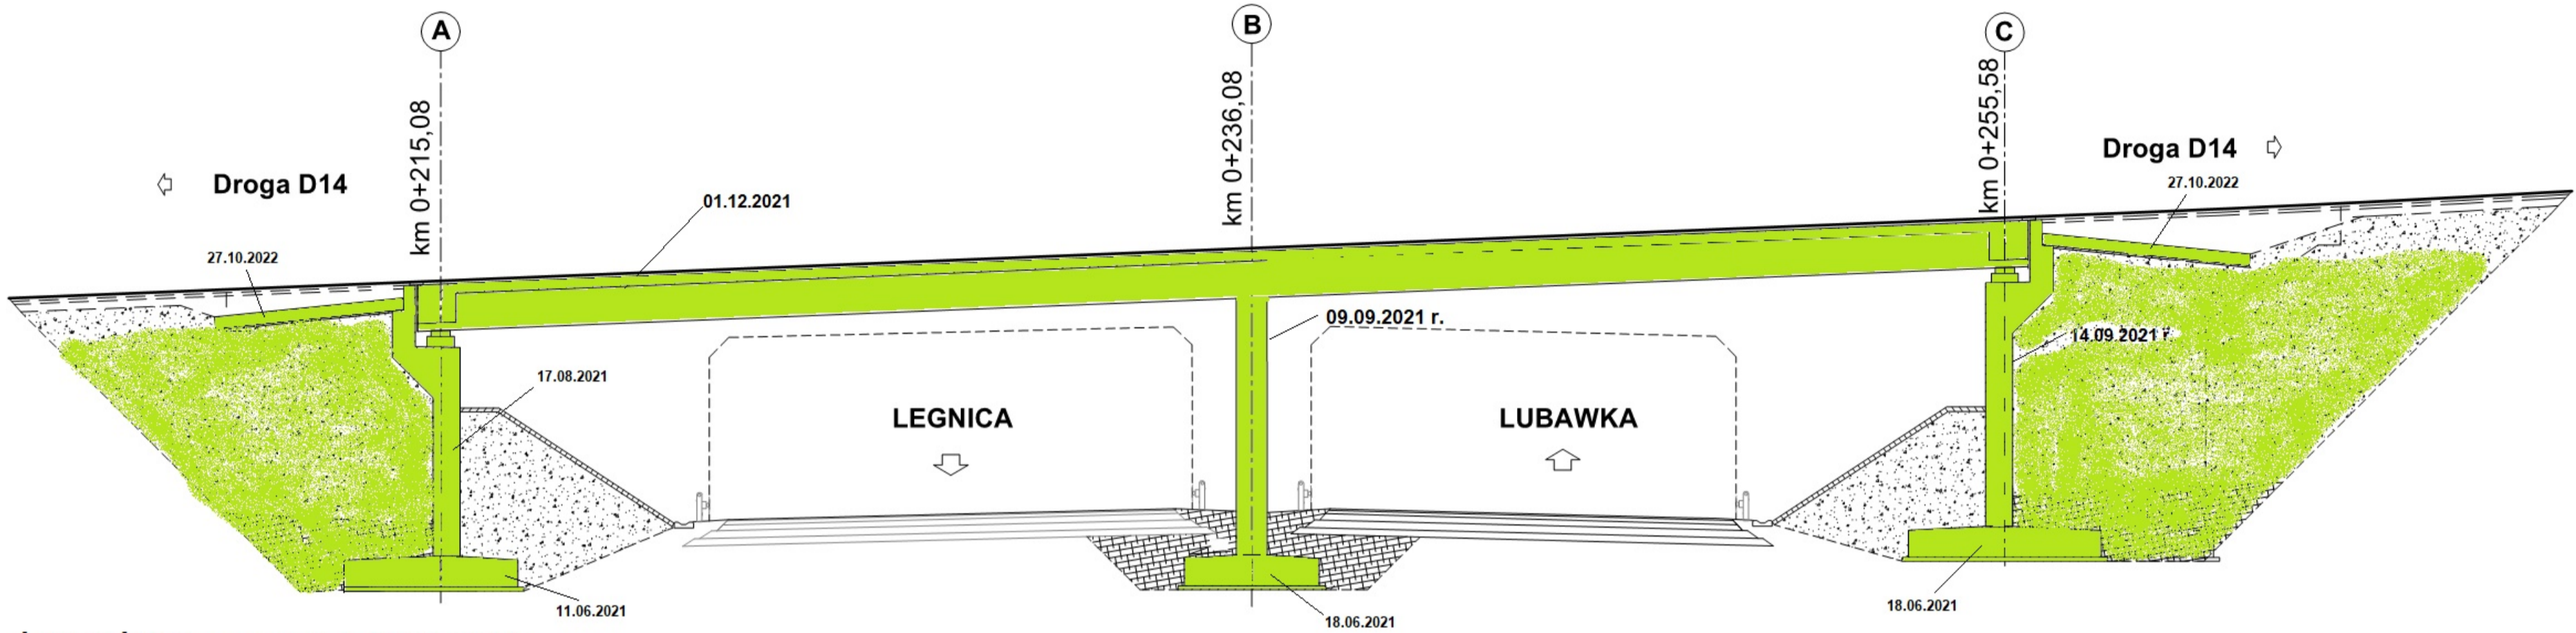km 50+661,15



Legenda: Stan na dzień 16.04.2023 r.

-  Roboty w trakcie wykonywania
-  Roboty zakończone

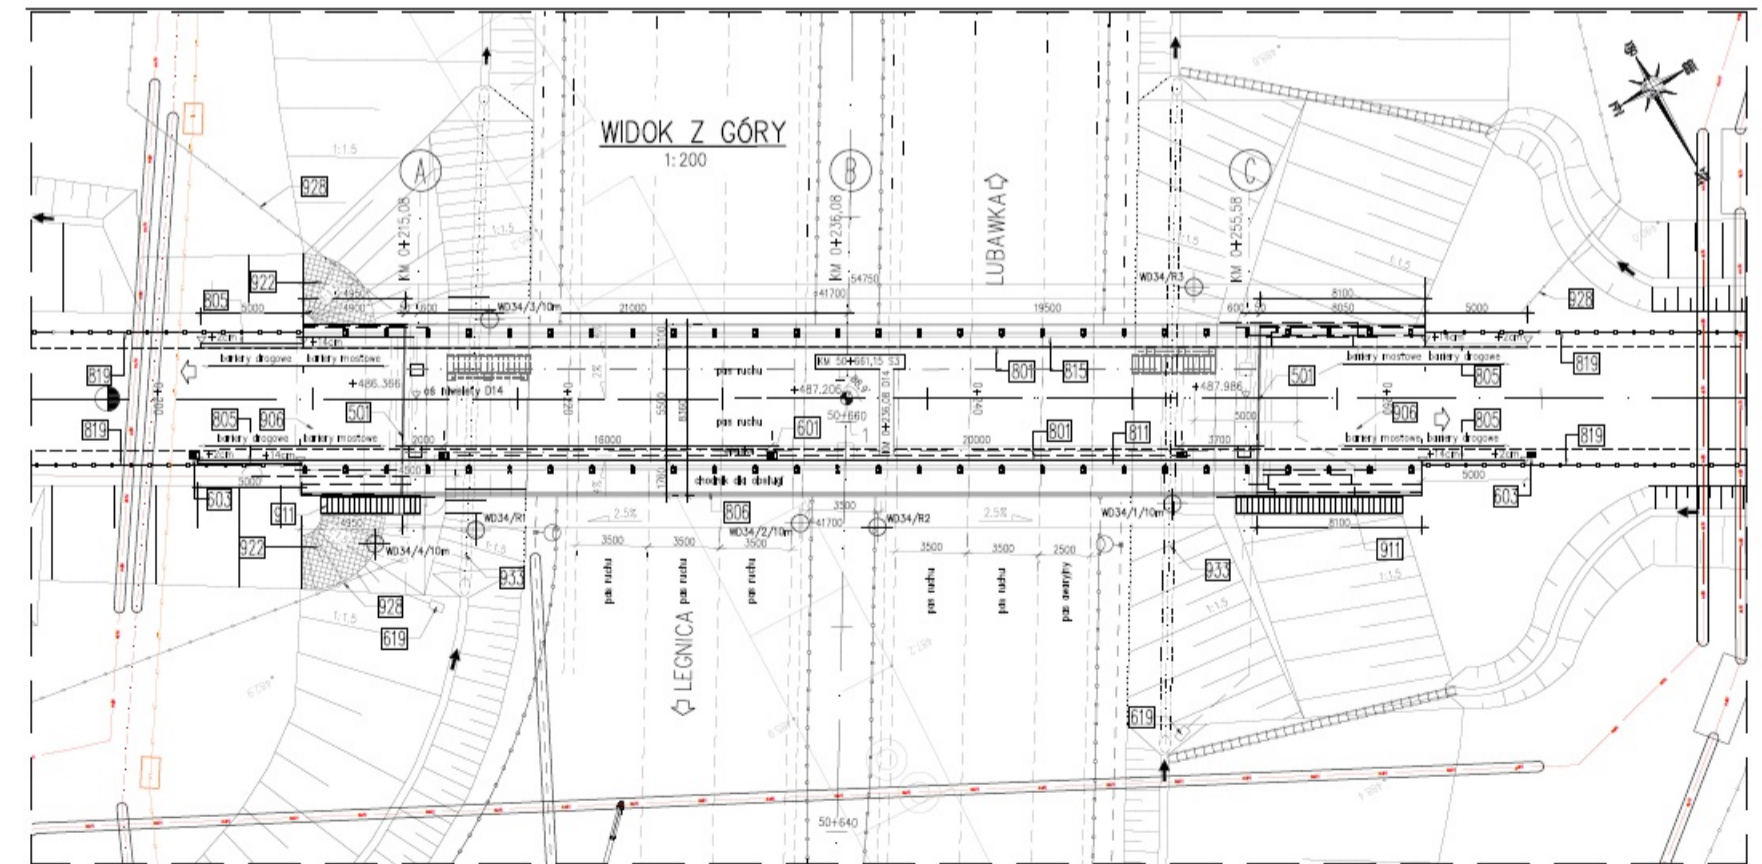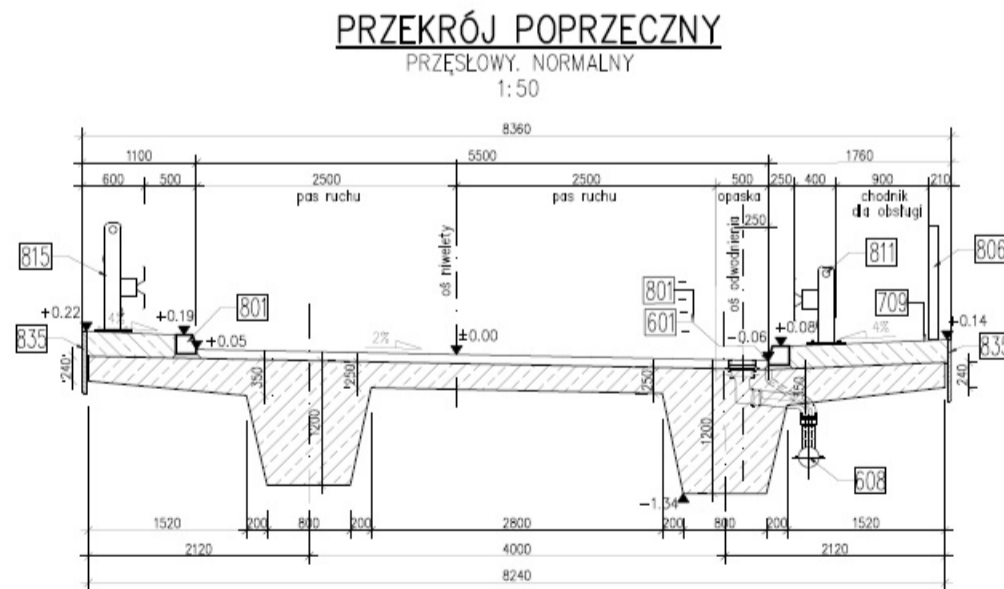





# PG 11.1

## km 51+249,00




Legenda: Stan na dzień 16.04.2023 r.

- Roboty w trakcie wykonywania
- Roboty zakończone

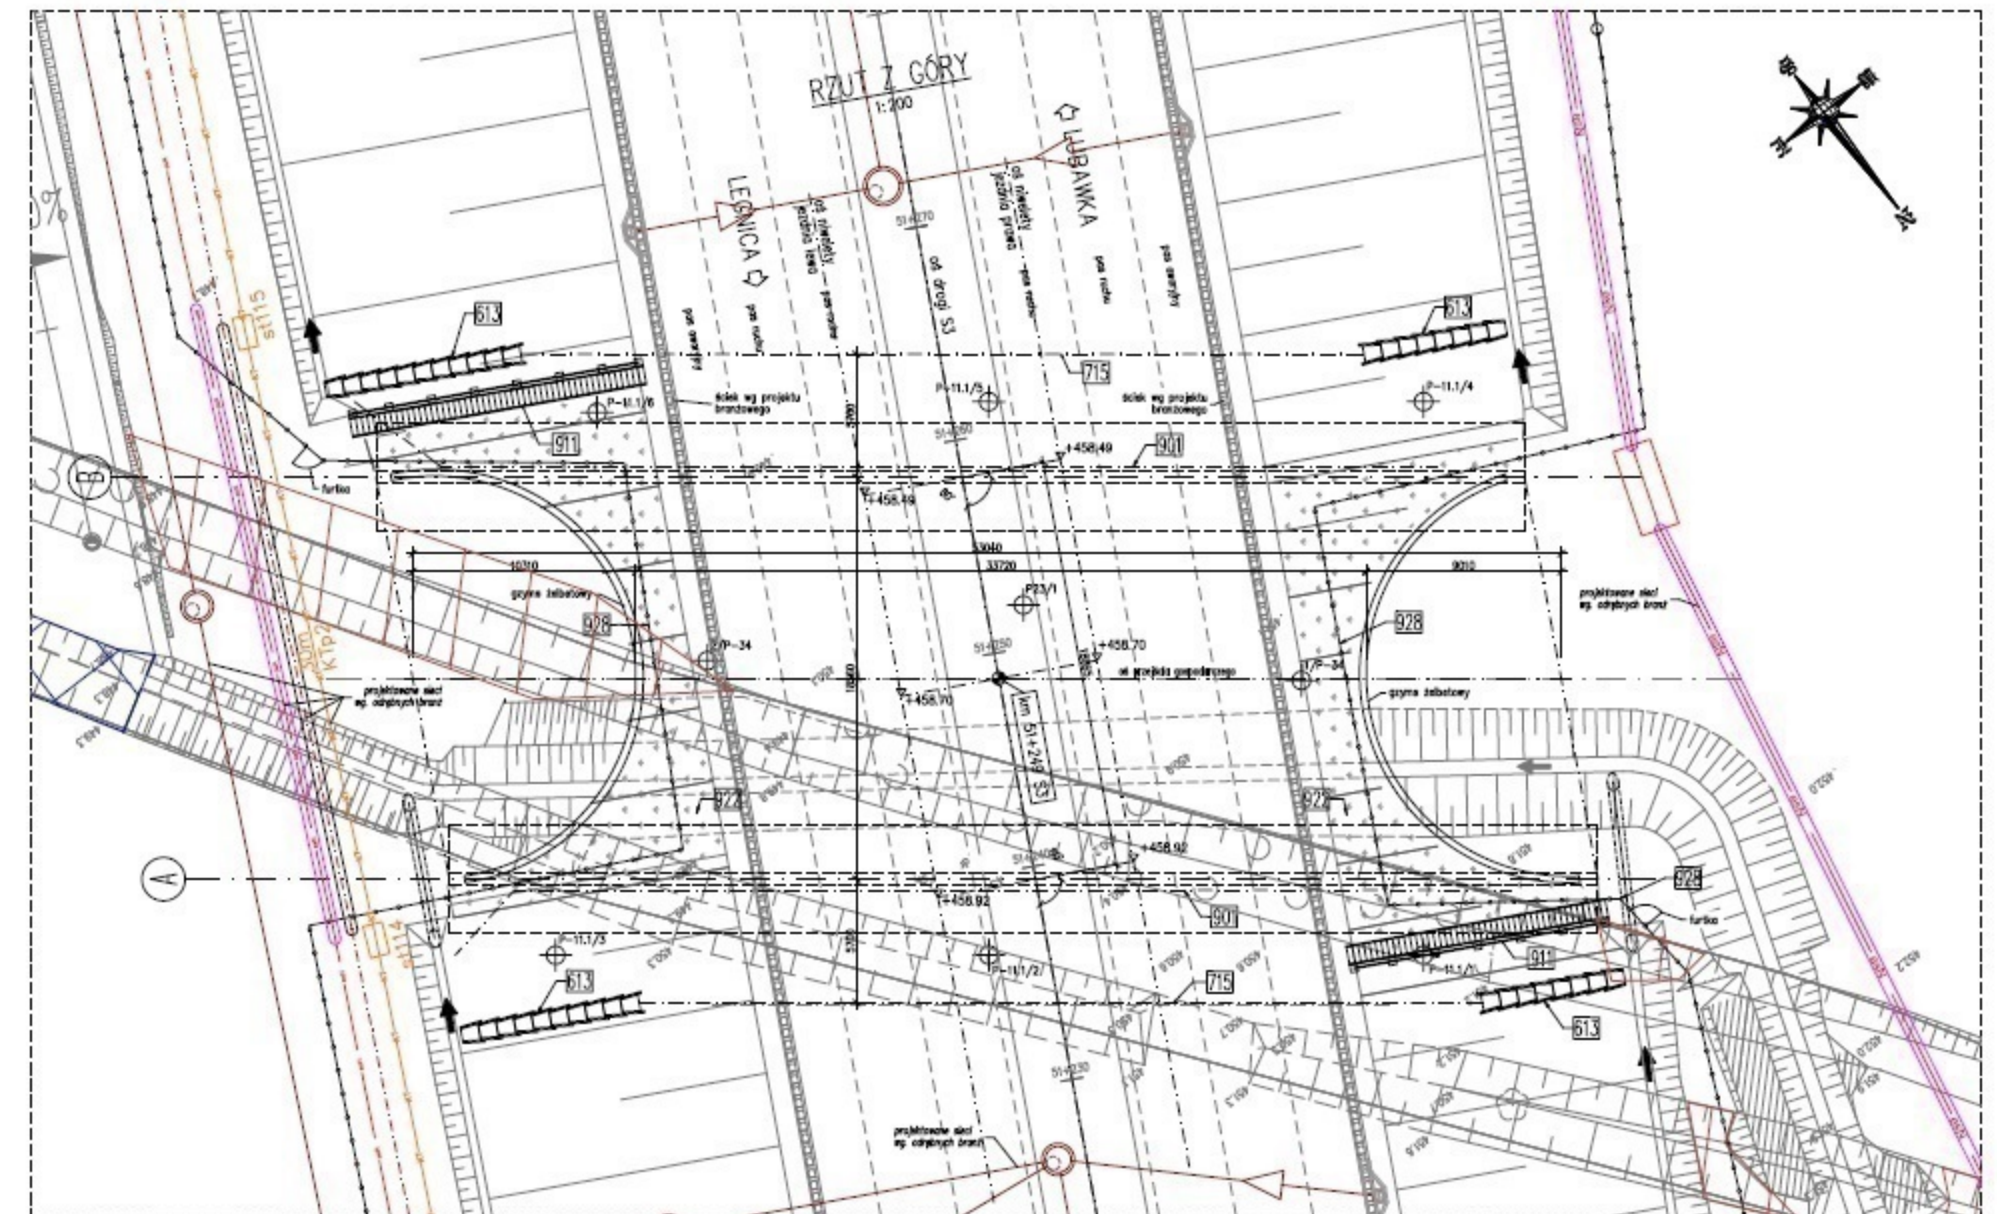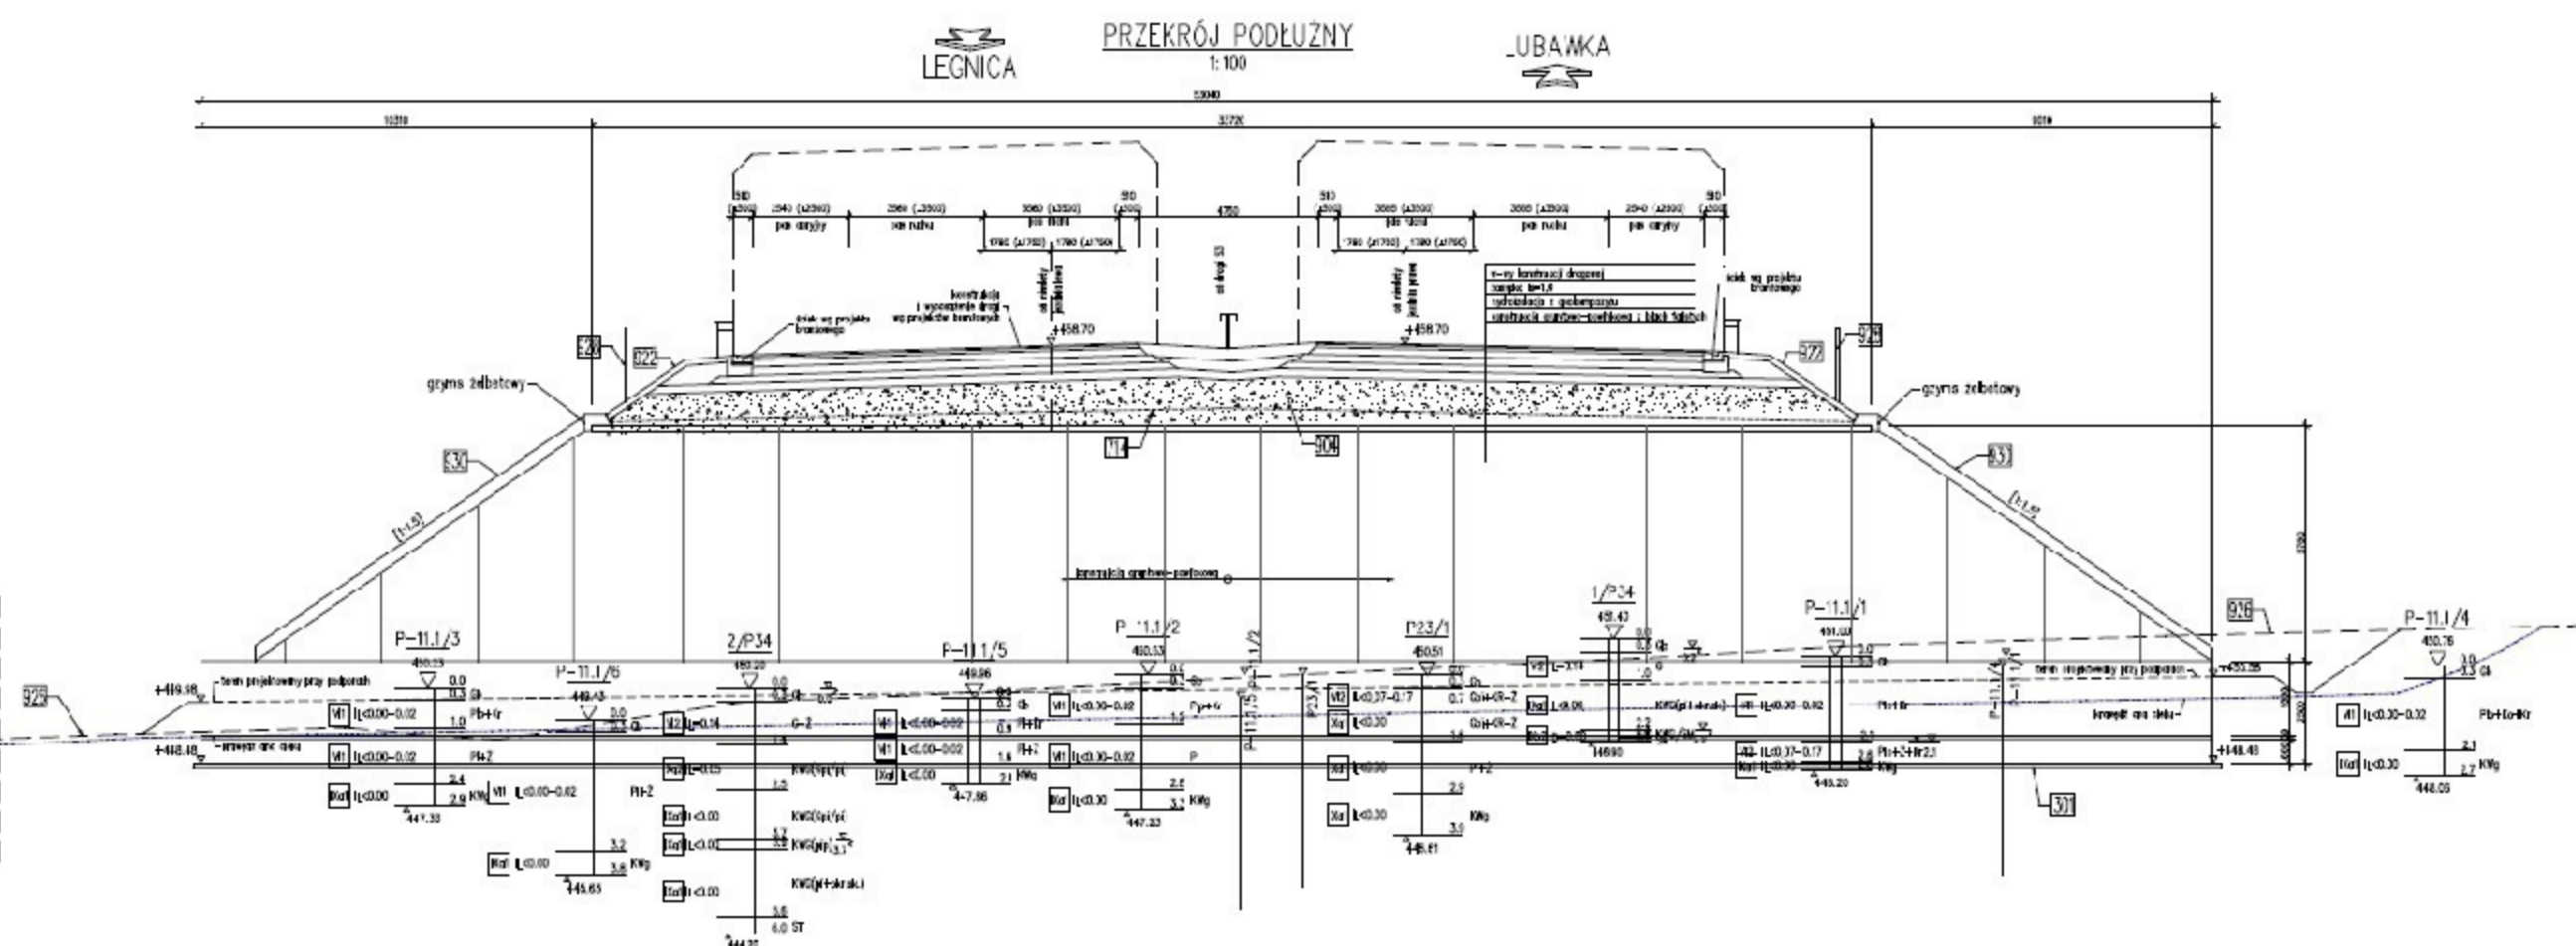




# WS-35 km 51+508,81

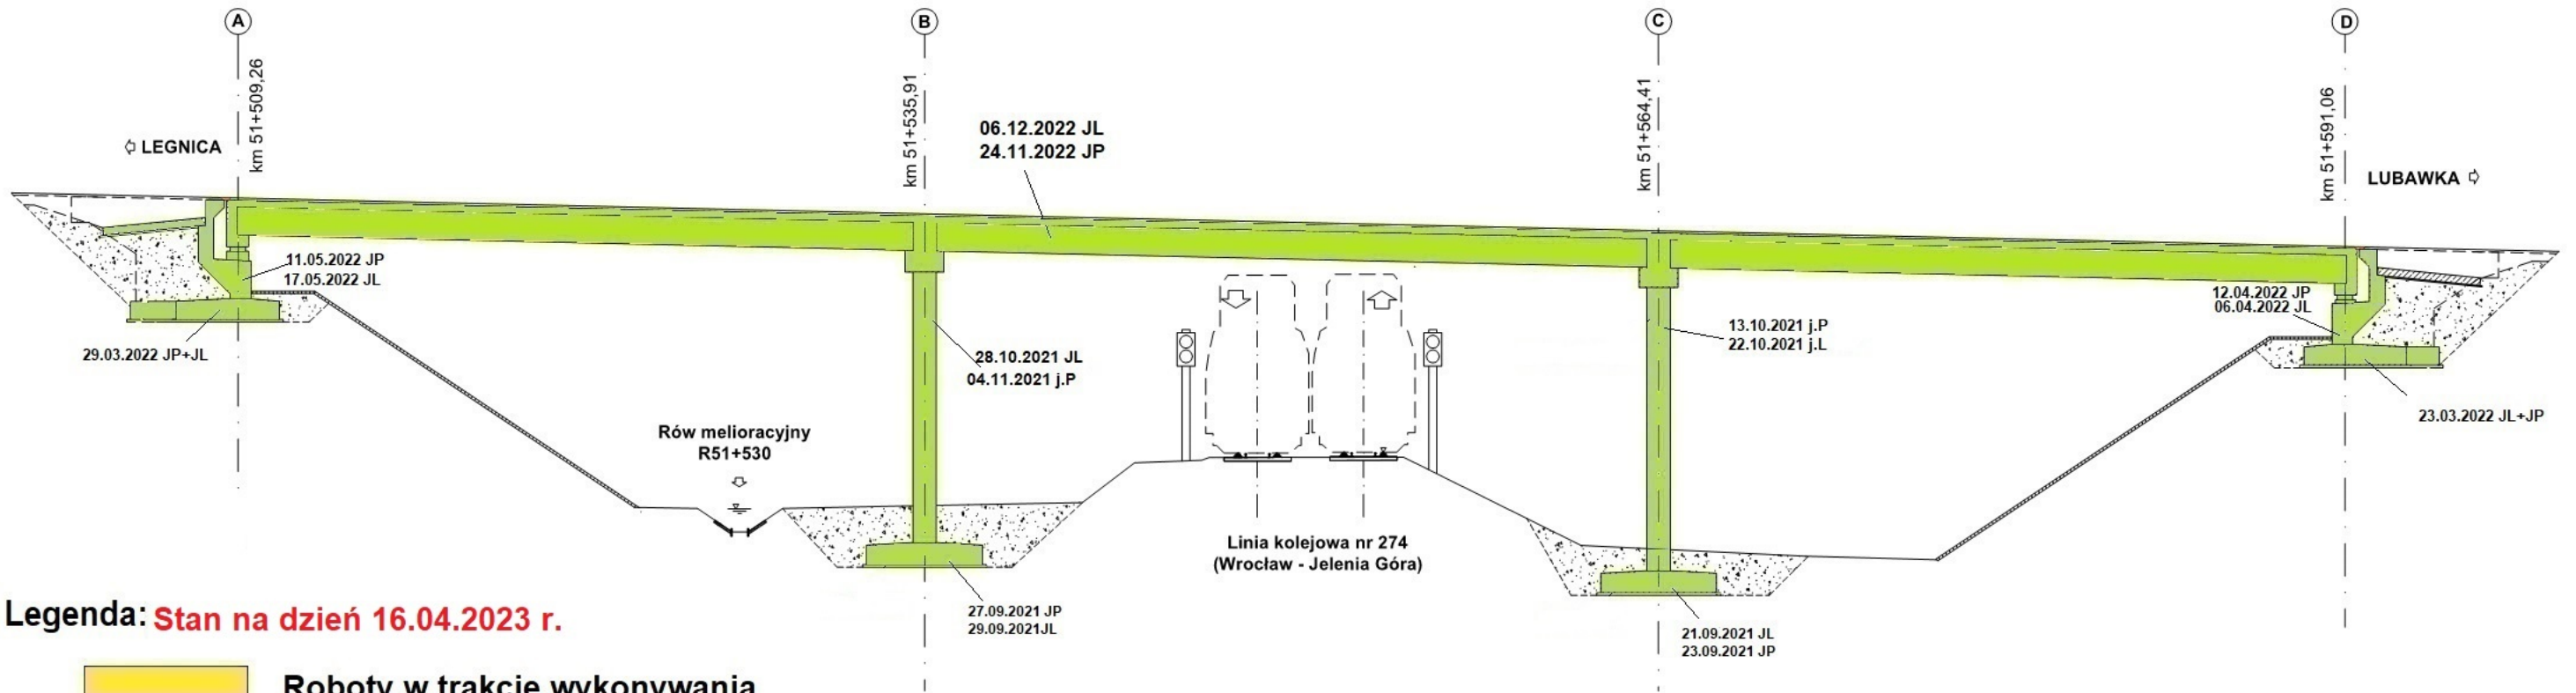



Legenda: Stan na dzień 16.04.2023 r.

- Roboty w trakcie wykonywania
- Roboty zakończone

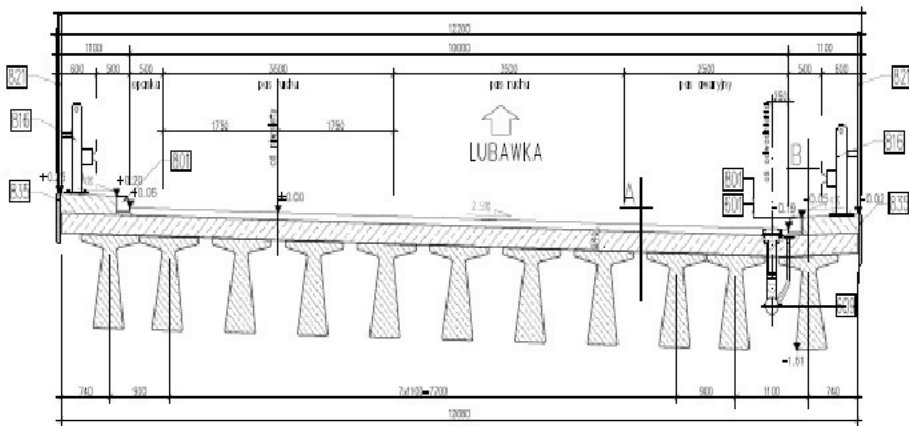



# WS-36 km 51+780,95

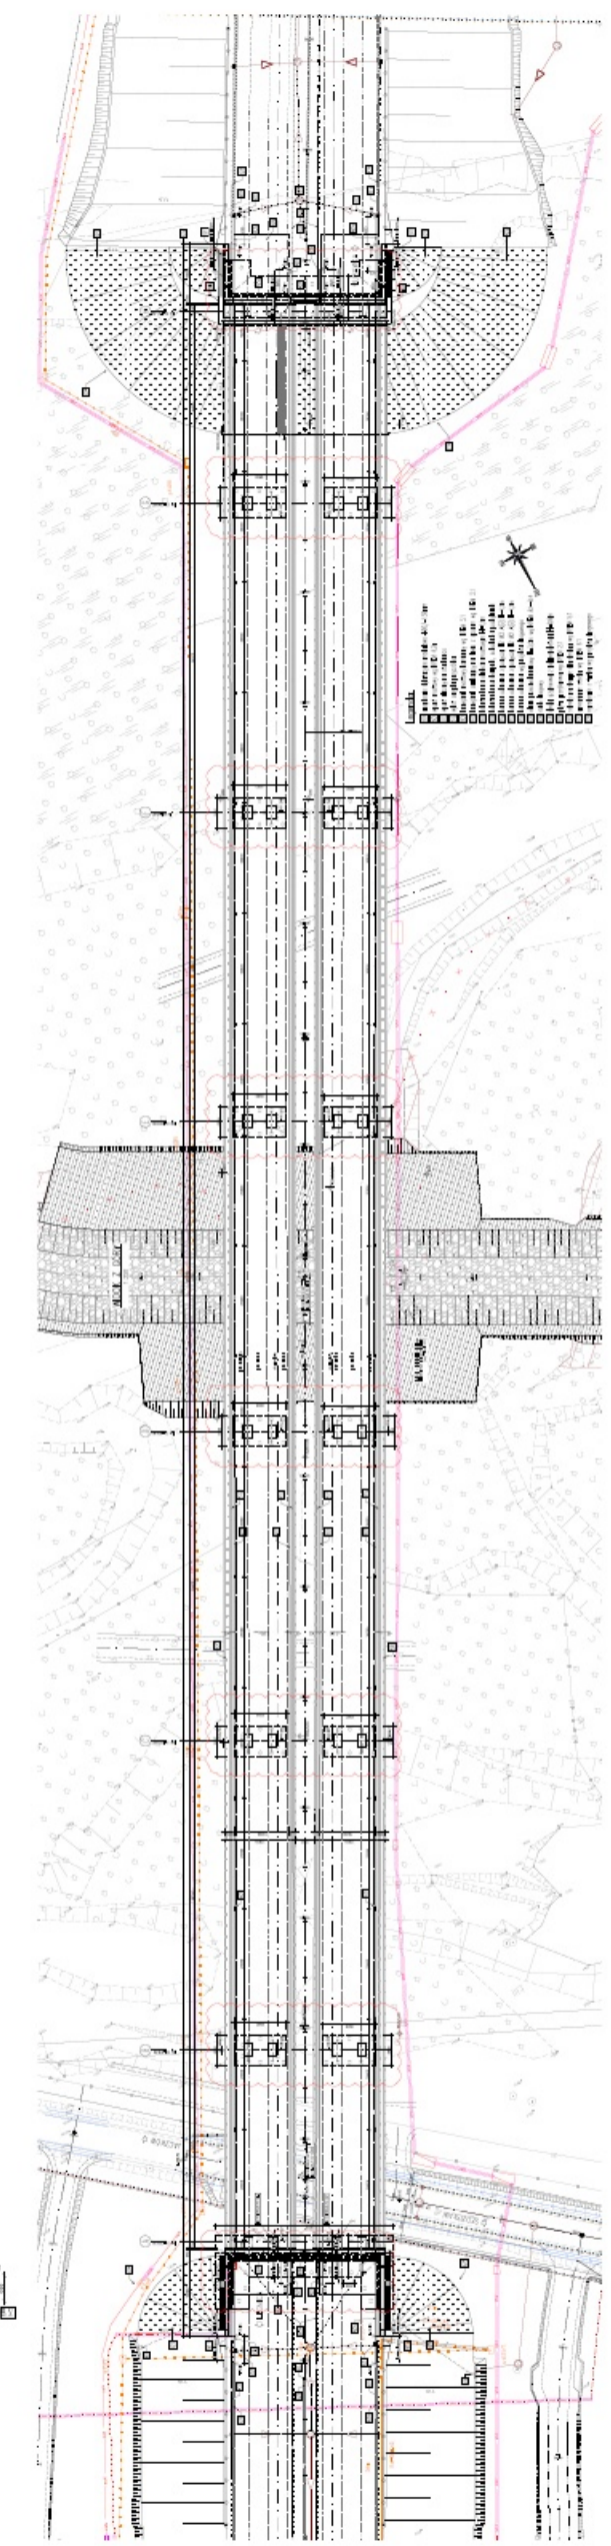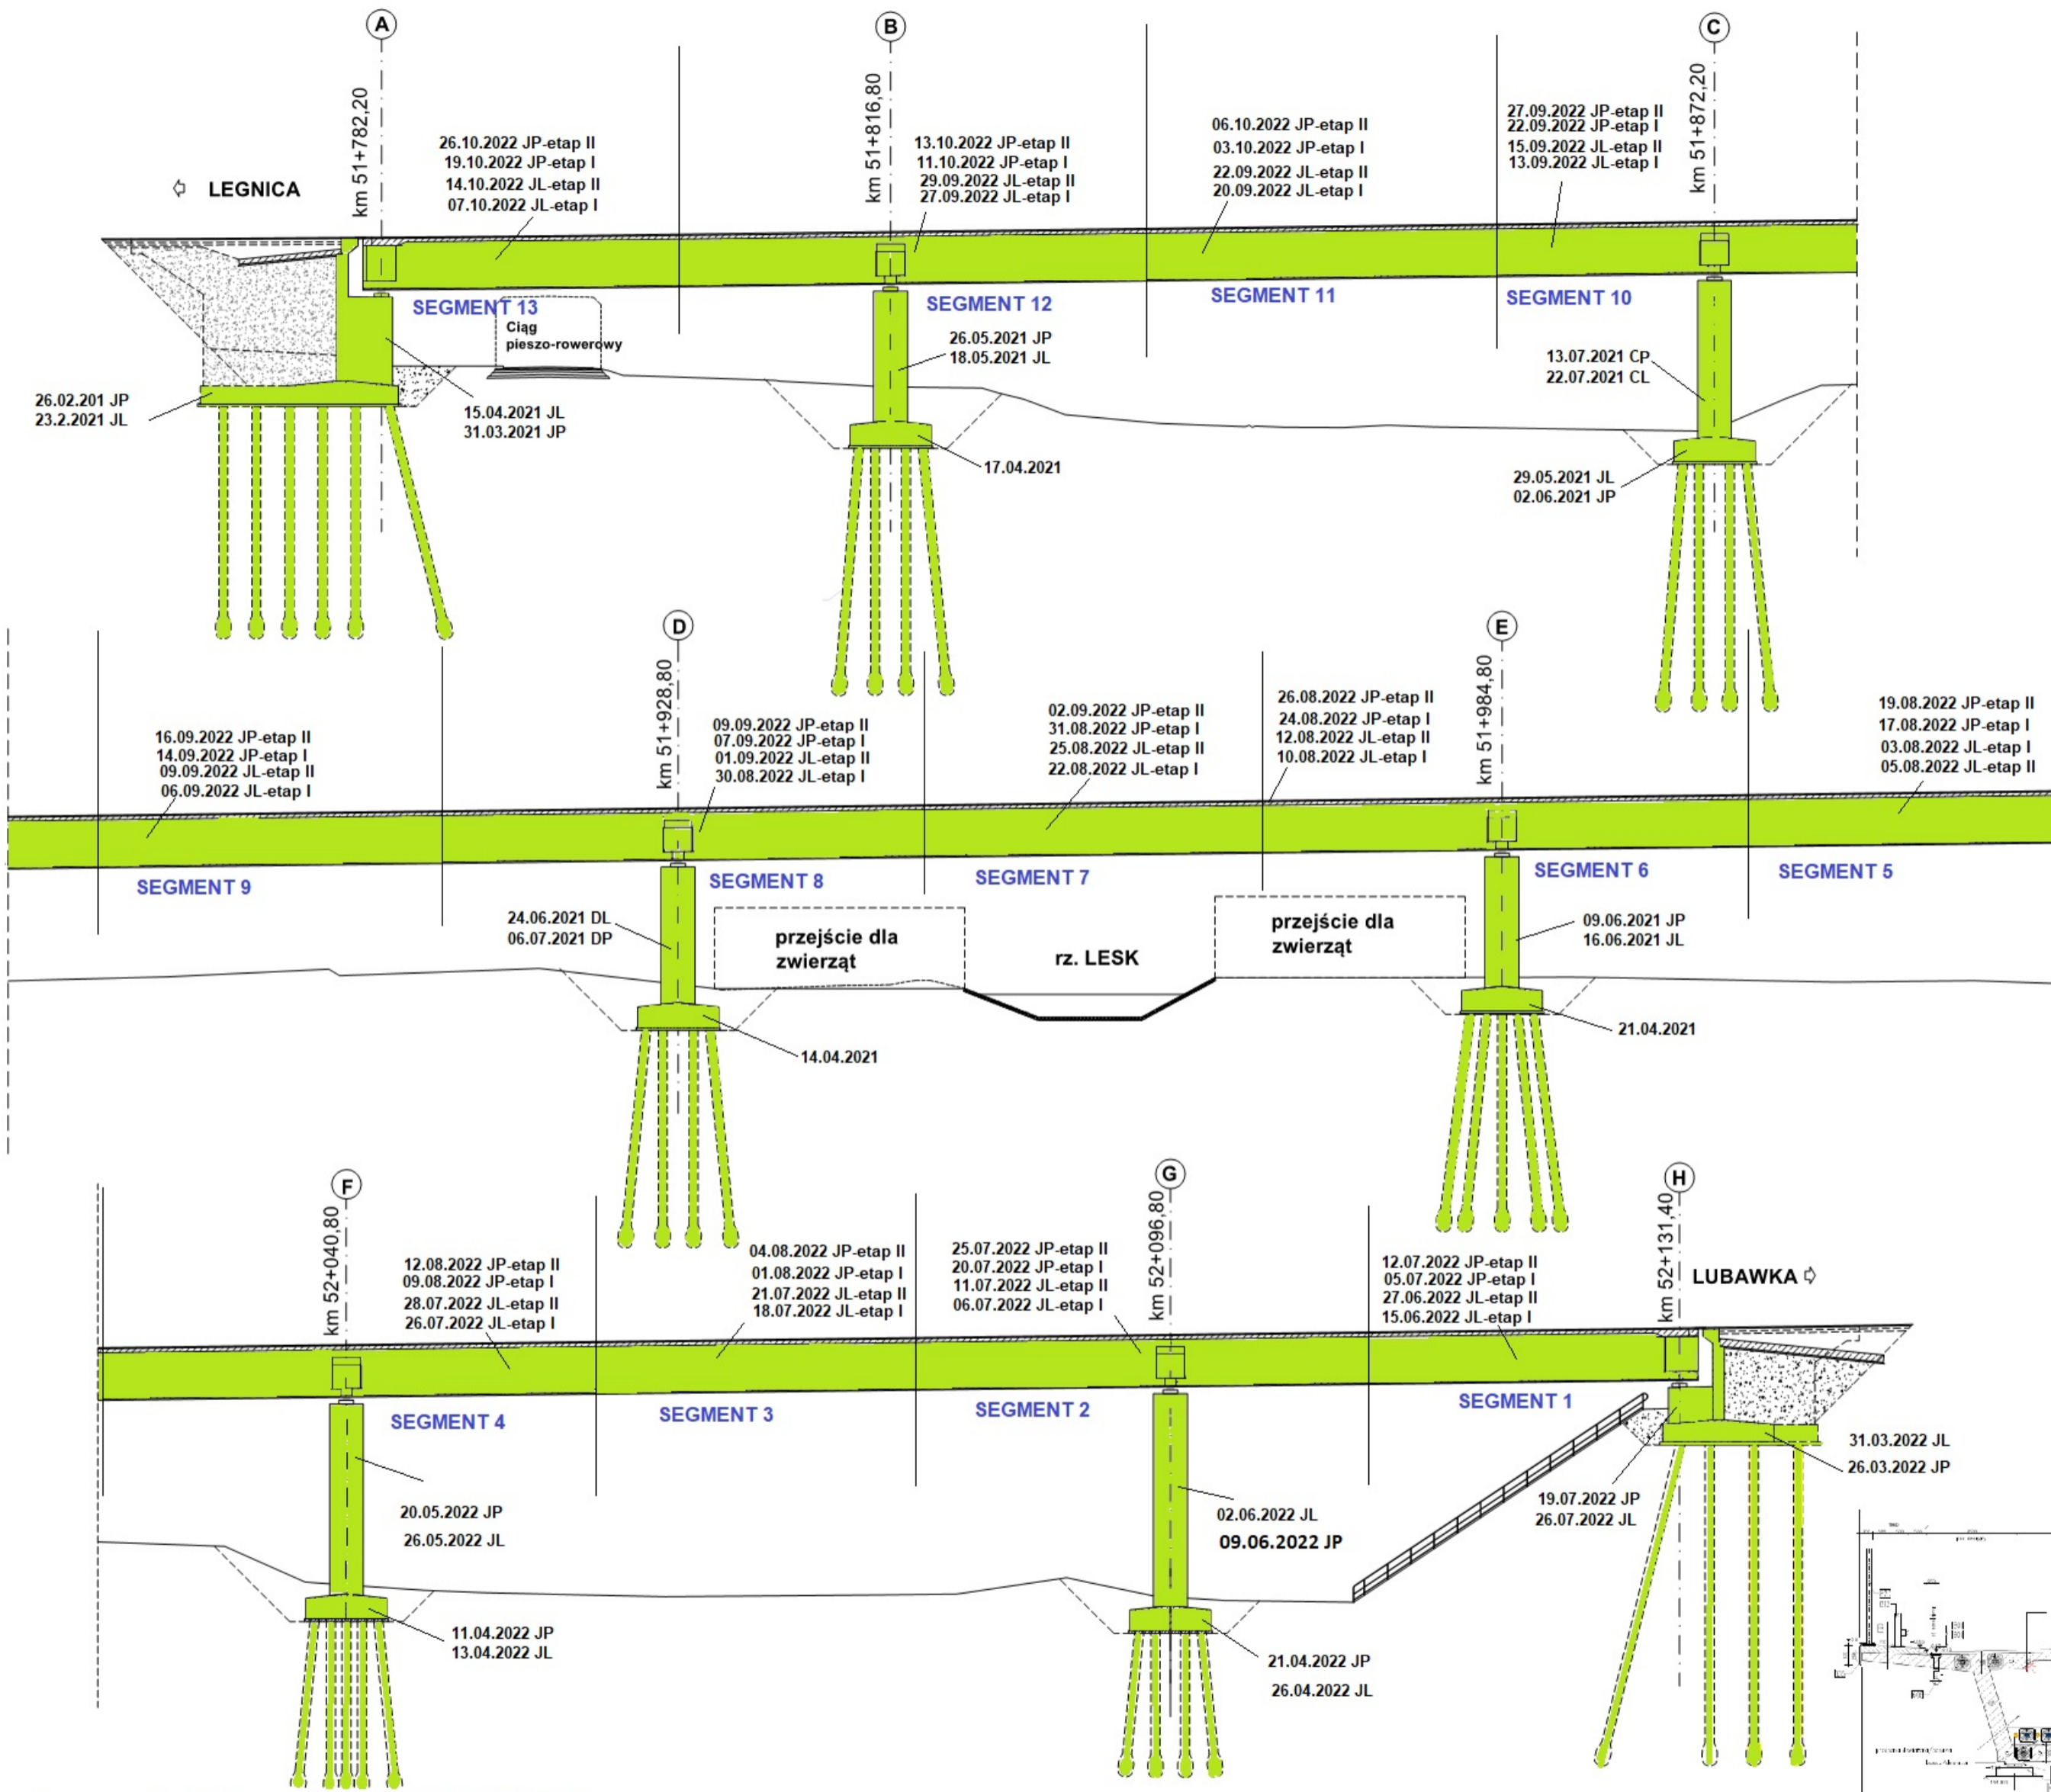


Legenda: **Stan na dzień 16.04.2023 r.**

- Roboty w trakcie wykonywania
- Roboty zakończone



# WS-37



## km 52+994,25

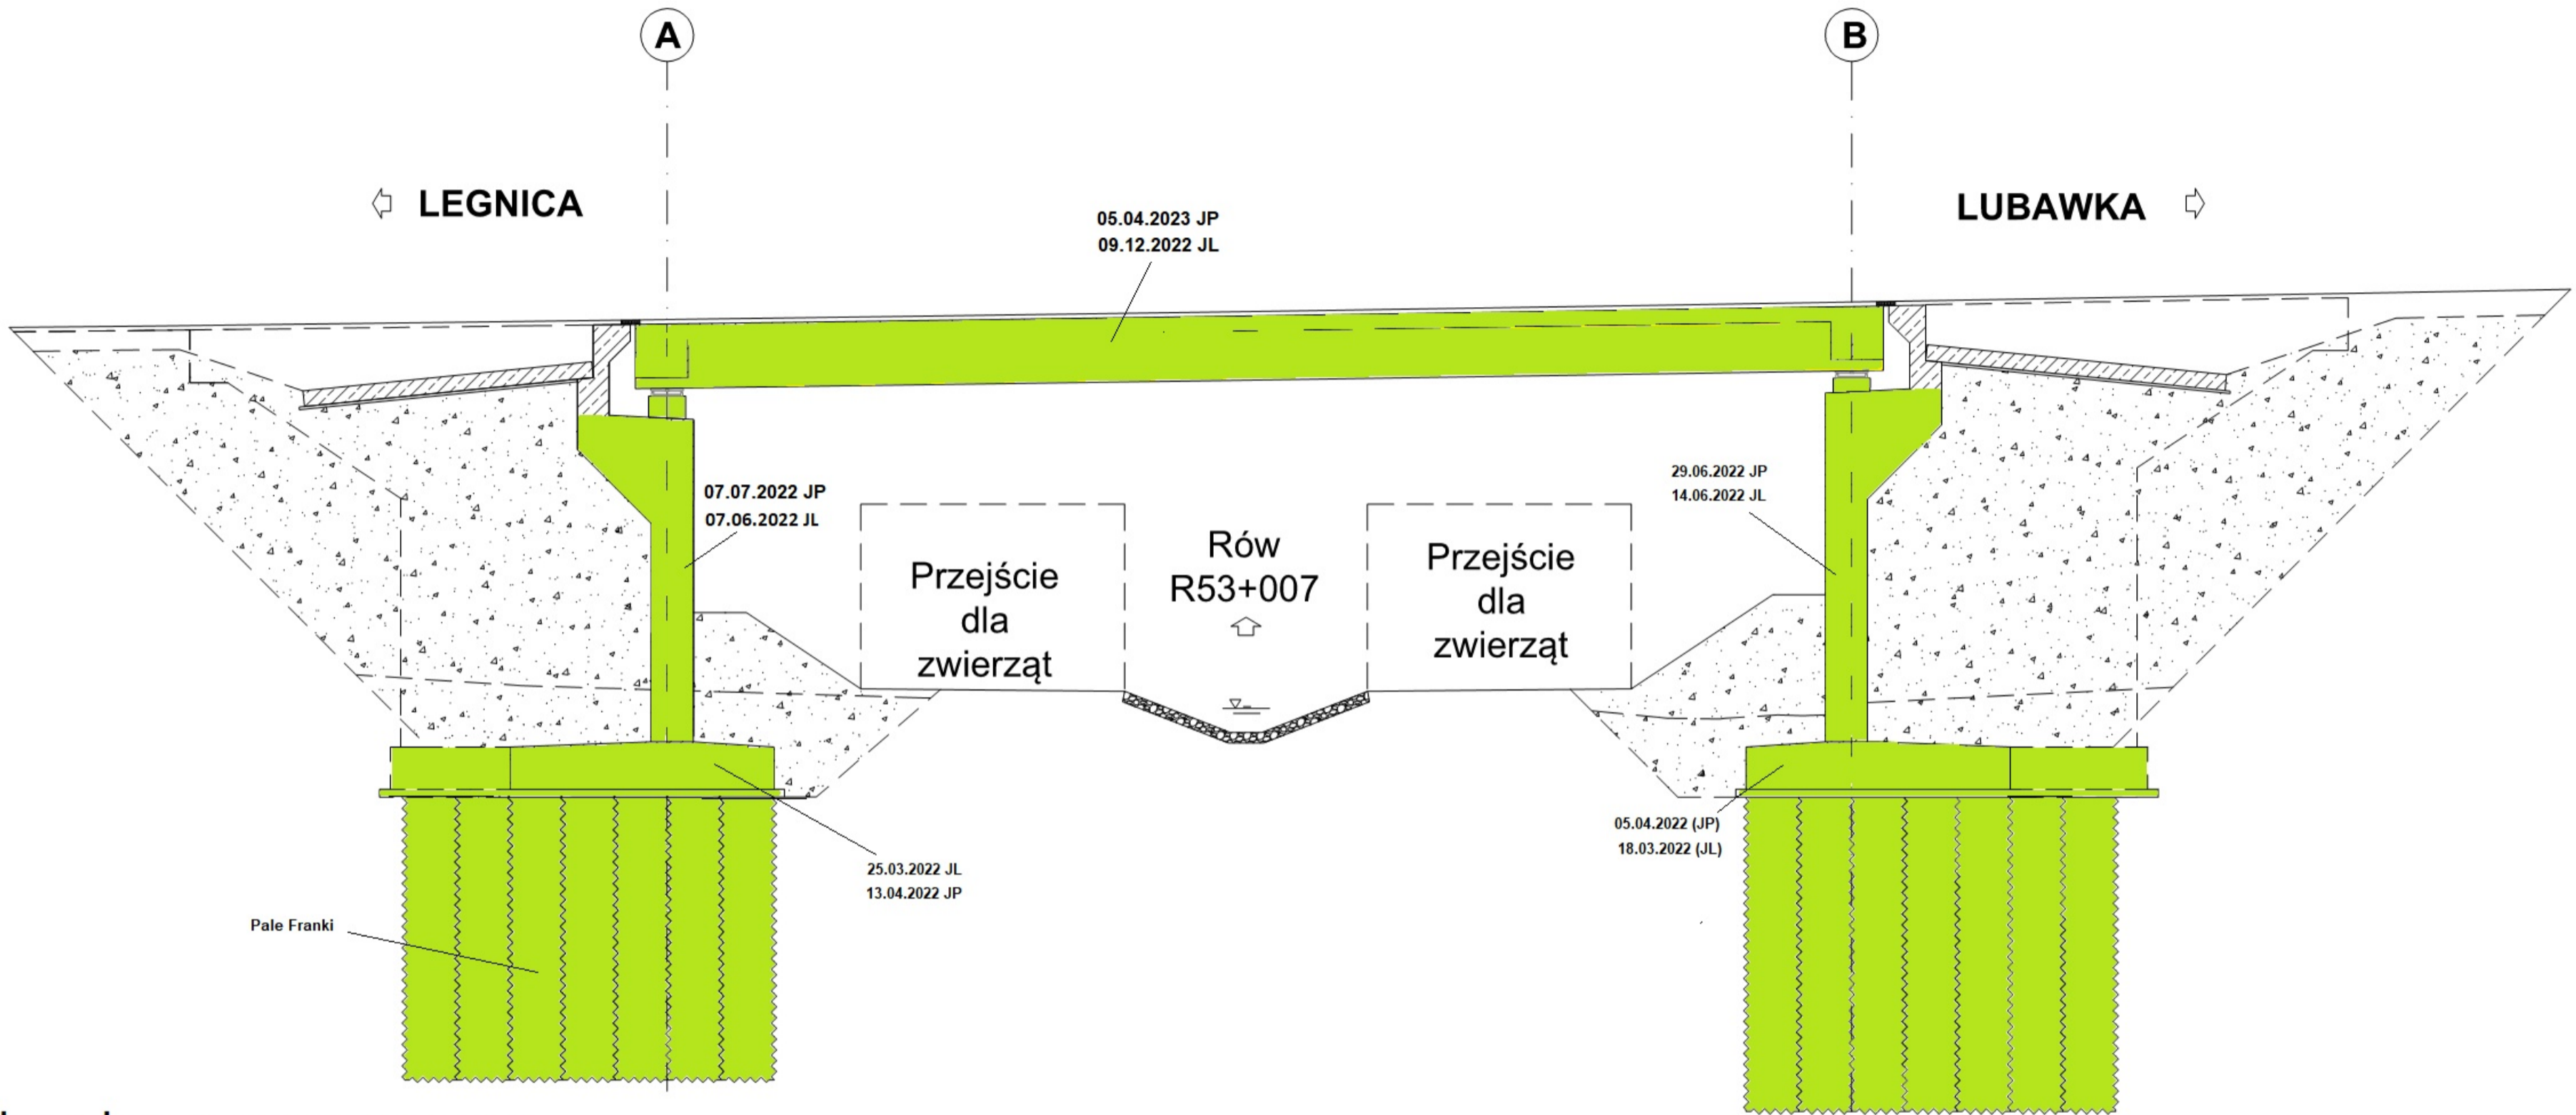

Legenda: Stan na dzień 16.04.2023 r.

- Roboty w trakcie wykonywania
- Roboty zakończone


PRZEKRÓJ POPRZECZNY  
PRZEŚLONY, NORMALNY  
1:50

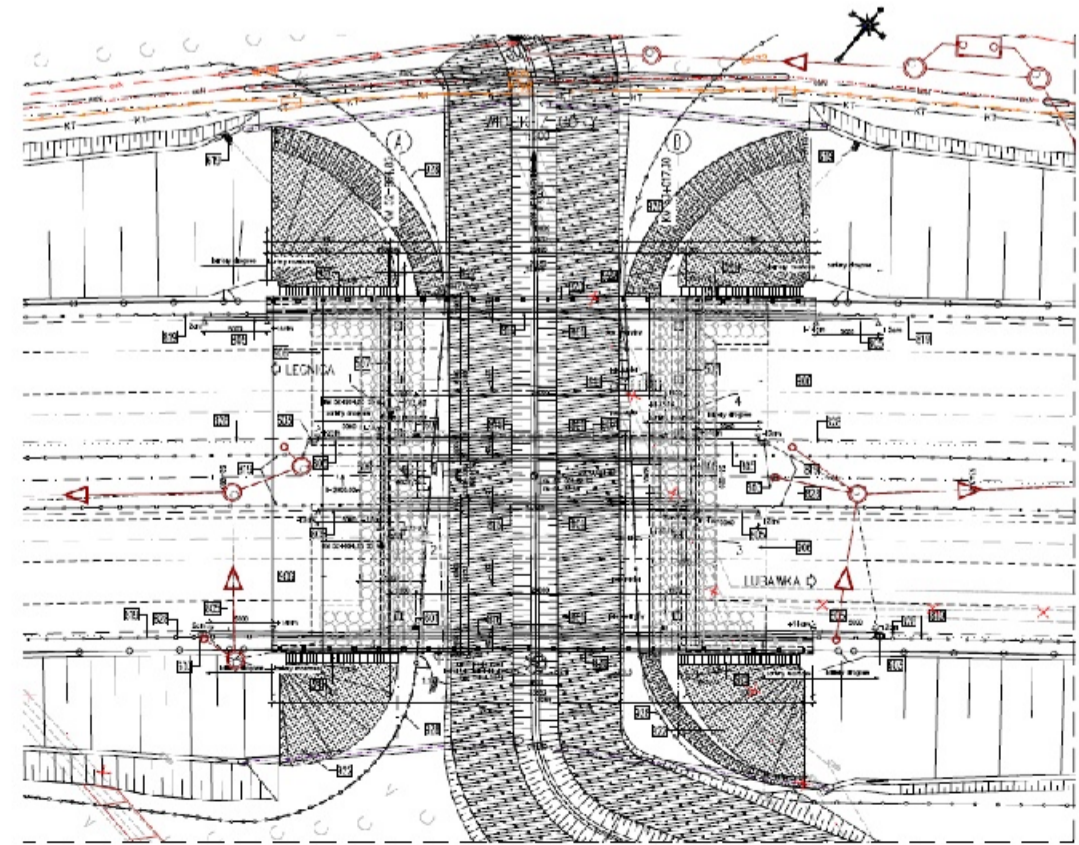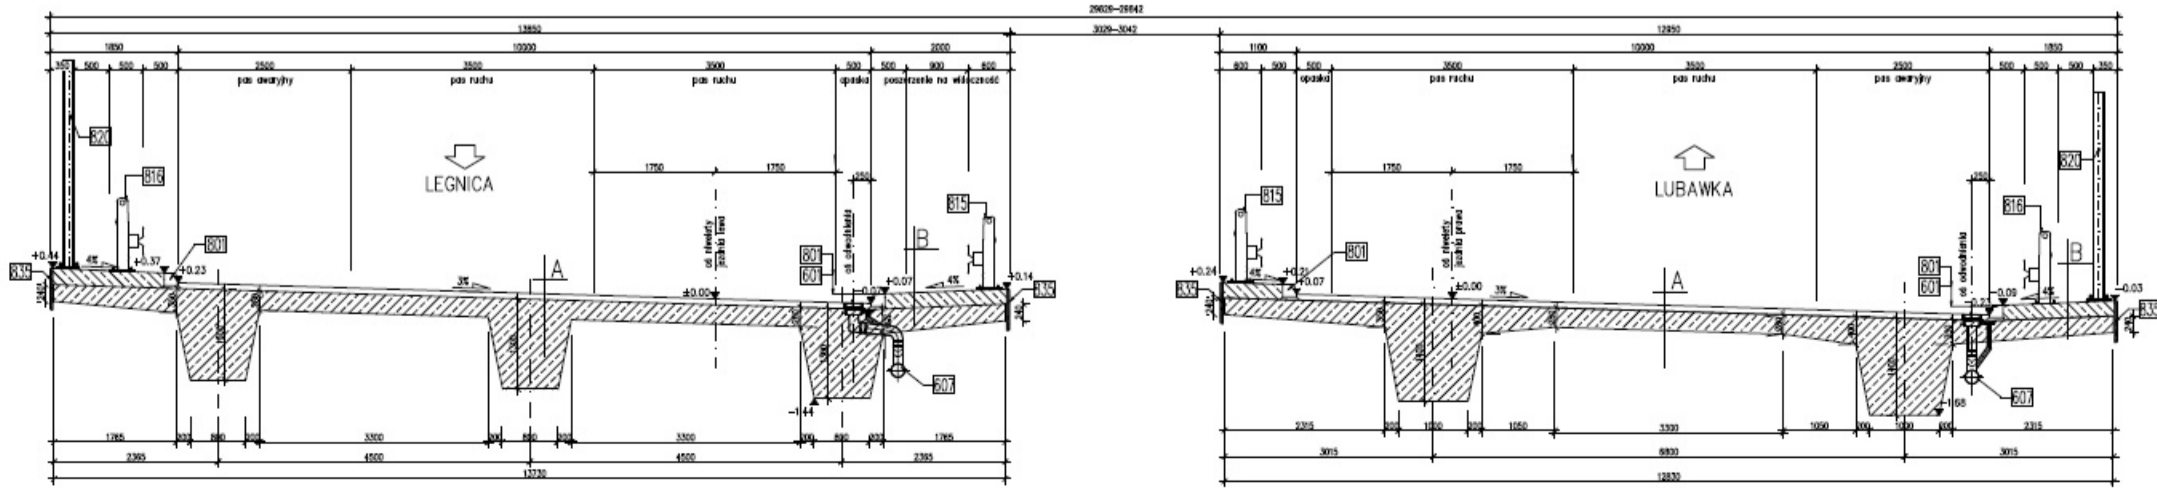



# WD-38

km 53+798,79

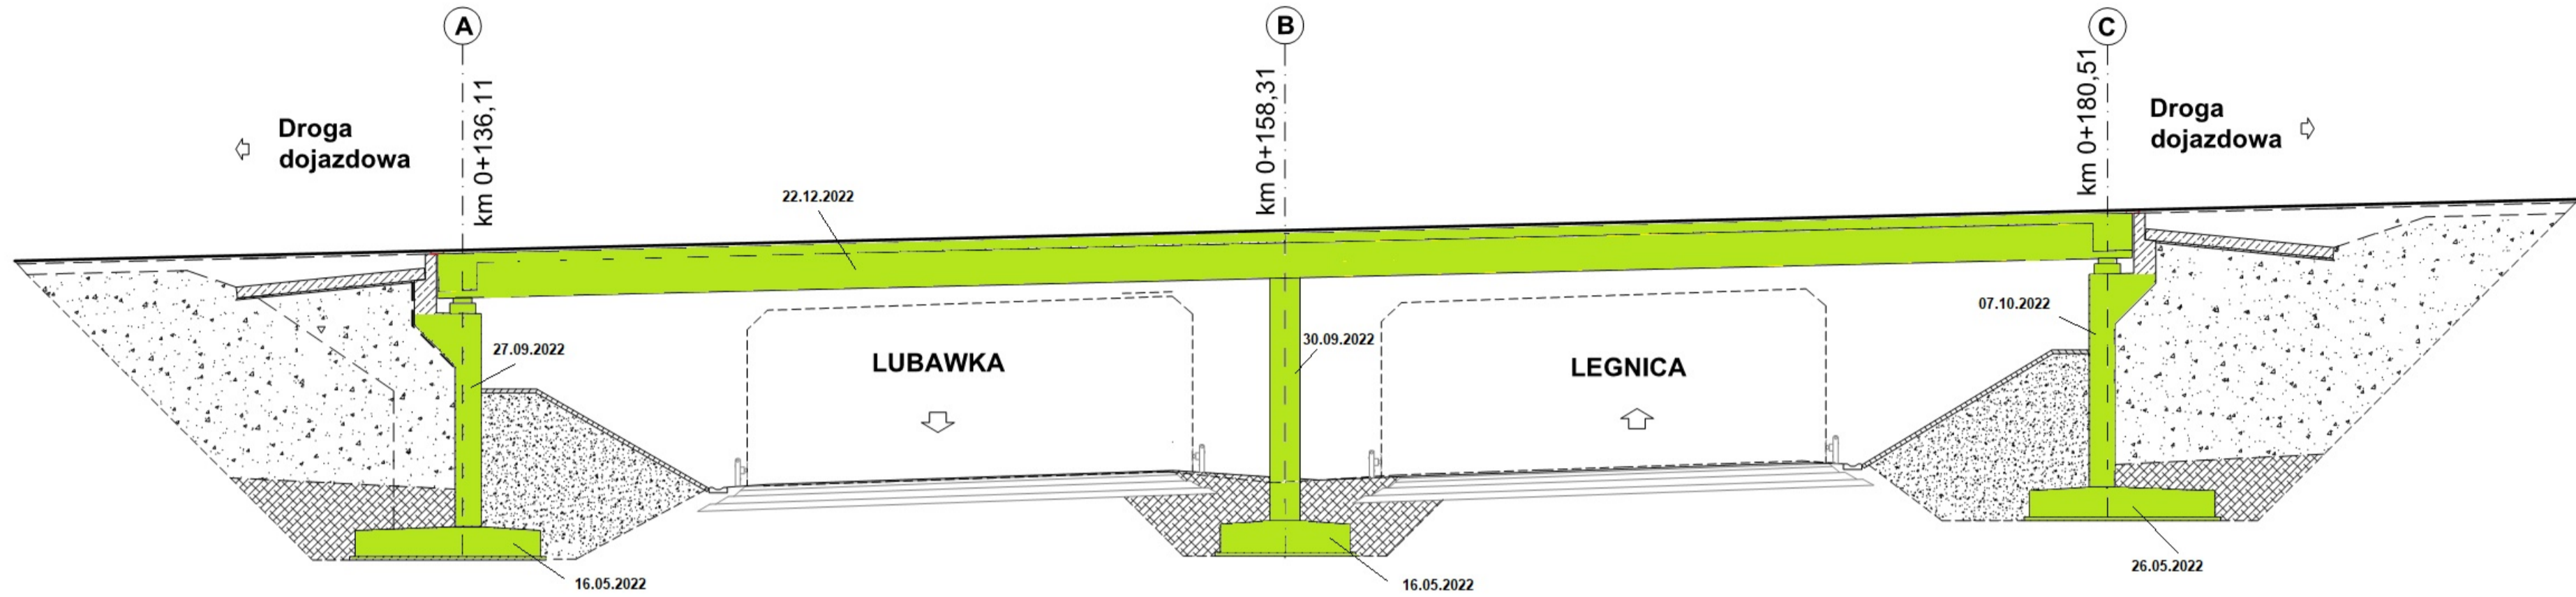

Legenda: Stan na dzień 16.04.2023 r.

- Roboty w trakcie wykonywania
- Roboty zakończone

PRZEKRÓJ POPRZECZNY  
PRZESŁONY NORMATYWY  
1:30

