


Legenda: Stan na dzień 23.04.2023 r.

Obudowa Wstępna	Plan	Przebieg	Grubość	Składowanie
Obudowa Ostateczna	Plan	Przebieg	Grubość	Składowanie
Obudowa Ostateczna	Plan	Przebieg	Grubość	Składowanie

Wskazanie: Nawa Wschodnia - zabetonowana wzdłuż 13,185 Nawa Zachodnia - zabetonowana wzdłuż 13,413 ŁĄCZNE: 367,38 - 99,48 [m]

mnpm = 380,00

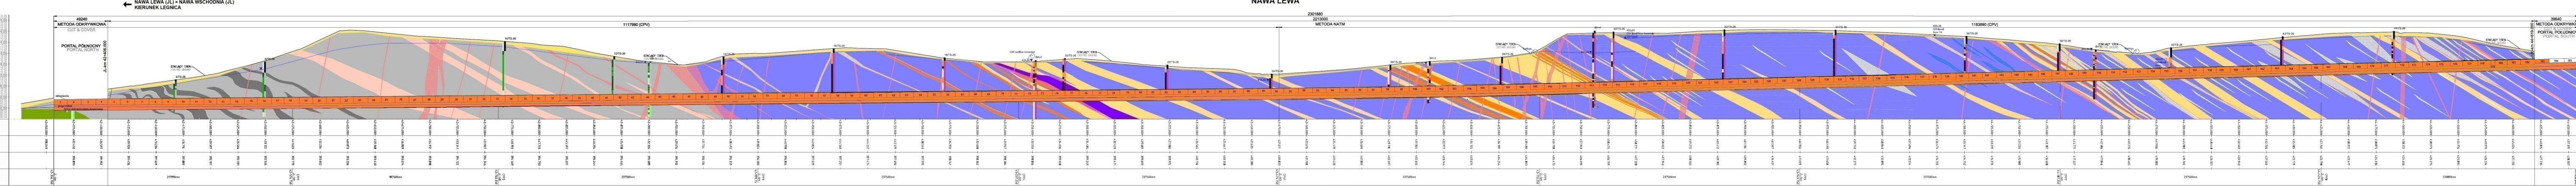


KILOMETRAŻ - JL [km]
CHAINAGE - JL [km]

POZIOM TERENU ISTNIEJĄCEGO [m]
EXISTING GROUND LEVEL [m]

POZIOM NIWELI [m]
GRADIENT LEVEL [m]

WYJŚCIE AWARYJNE
GROSS PASSAGE

TS-26
NAWA PRAWA

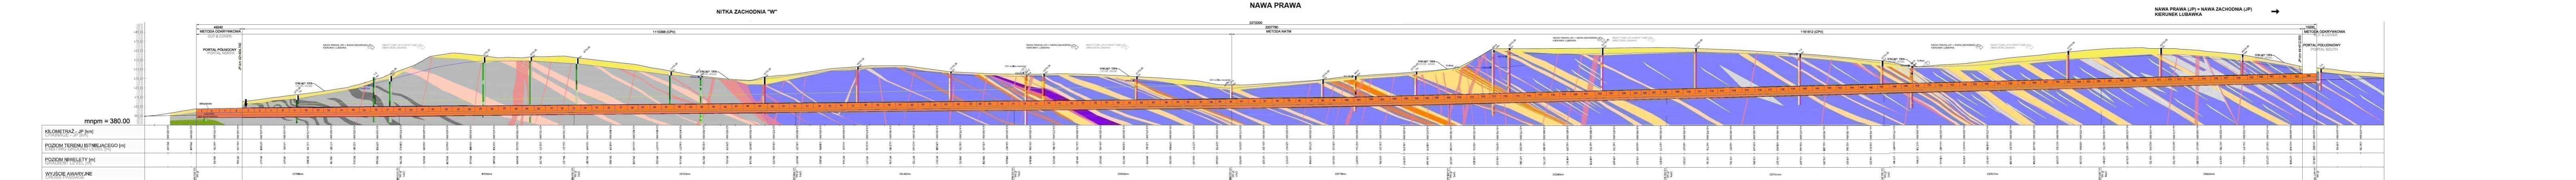

KILOMETRAŻ - JP [km]
CHAINAGE - JP [km]

POZIOM TERENU ISTNIEJĄCEGO [m]
EXISTING GROUND LEVEL [m]

POZIOM NIWELI [m]
GRADIENT LEVEL [m]

WYJŚCIE AWARYJNE
GROSS PASSAGE

