S3 ZADANIE III (BOLKÓW - KAMIENNA GÓRA) - LINIÓWKA - 30.04.2023 r.

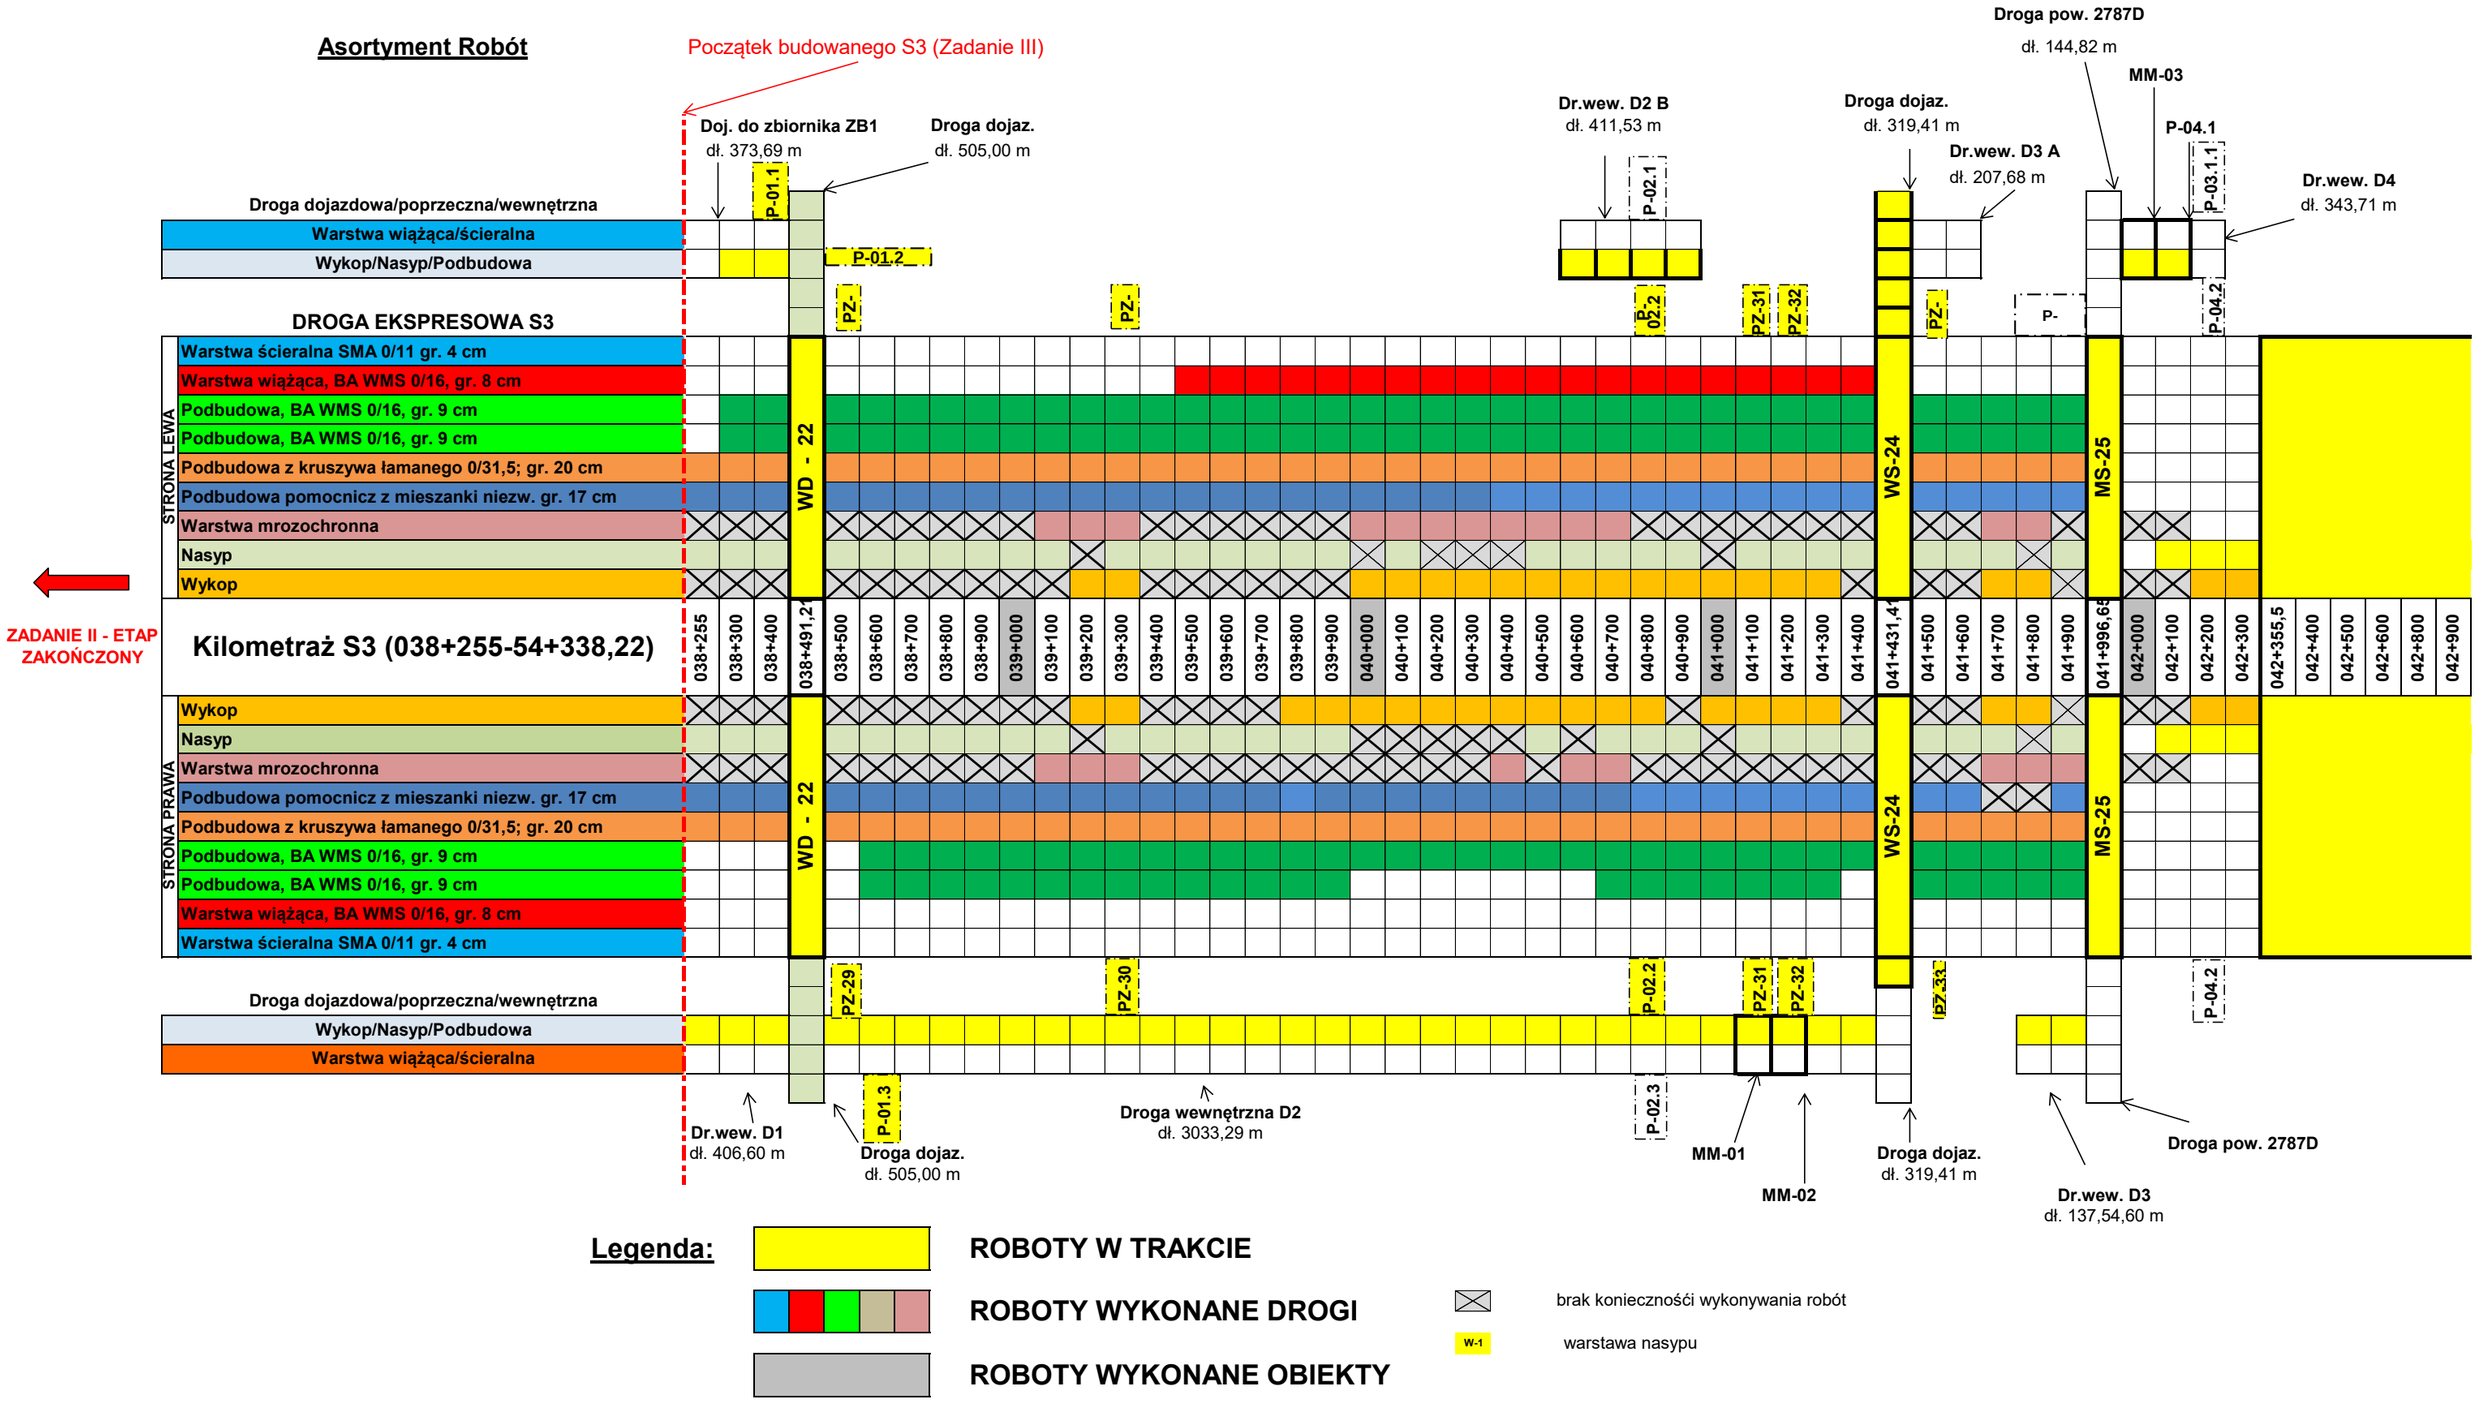

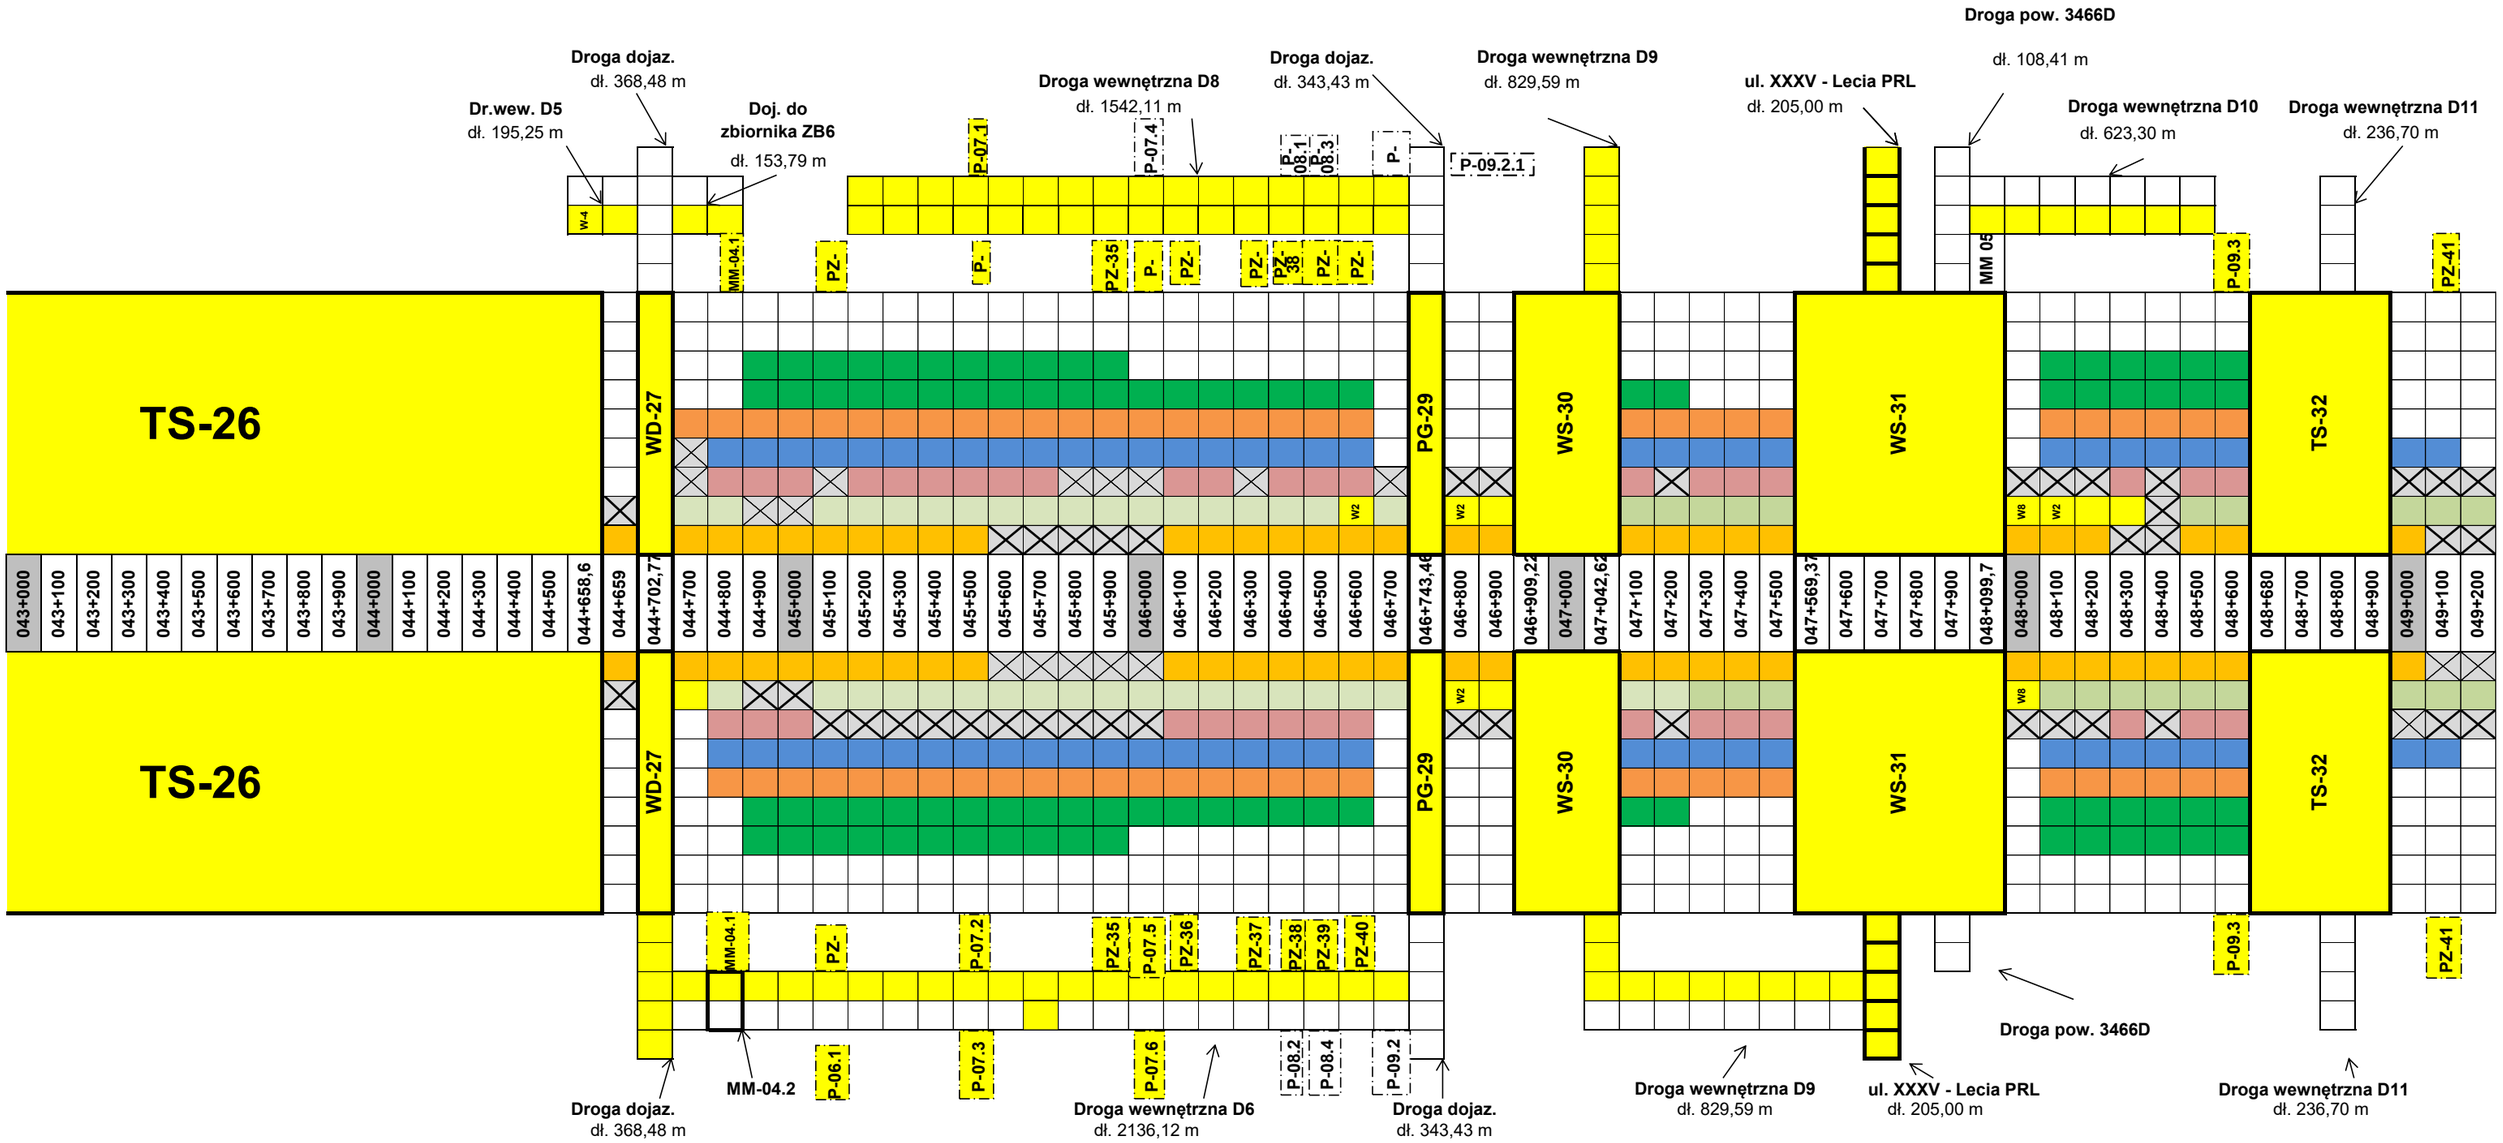
Droga dojaz.
dł. 368,48 m
Dr.wew. D5
dł. 195,25 m
Doj. do
zbiornika ZB6
dł. 153,79 m
Droga wewnętrzna D8
dł. 1542,11 m
Droga dojaz.
dł. 343,43 m
Droga wewnętrzna D9
dł. 829,59 m
ul. XXXV - Lecia PRL
dł. 205,00 m
Droga pow. 3466D
dł. 108,41 m
Droga wewnętrzna D10
dł. 623,30 m
Droga wewnętrzna D11
dł. 236,70 m
TS-26
WD-27
PG-29
WS-30
WS-31
TS-32
MM-04.1
P-07.1
P-07.4
P-08.1
P-08.3
P-09.2.1
P-09.3
PZ-35
PZ-38
PZ-41
MM-04.2
P-06.1
P-07.2
P-07.3
P-07.5
P-07.6
PZ-36
PZ-37
PZ-39
PZ-40
P-08.2
P-08.4
P-09.2
Droga wewnętrzna D6
dł. 2136,12 m

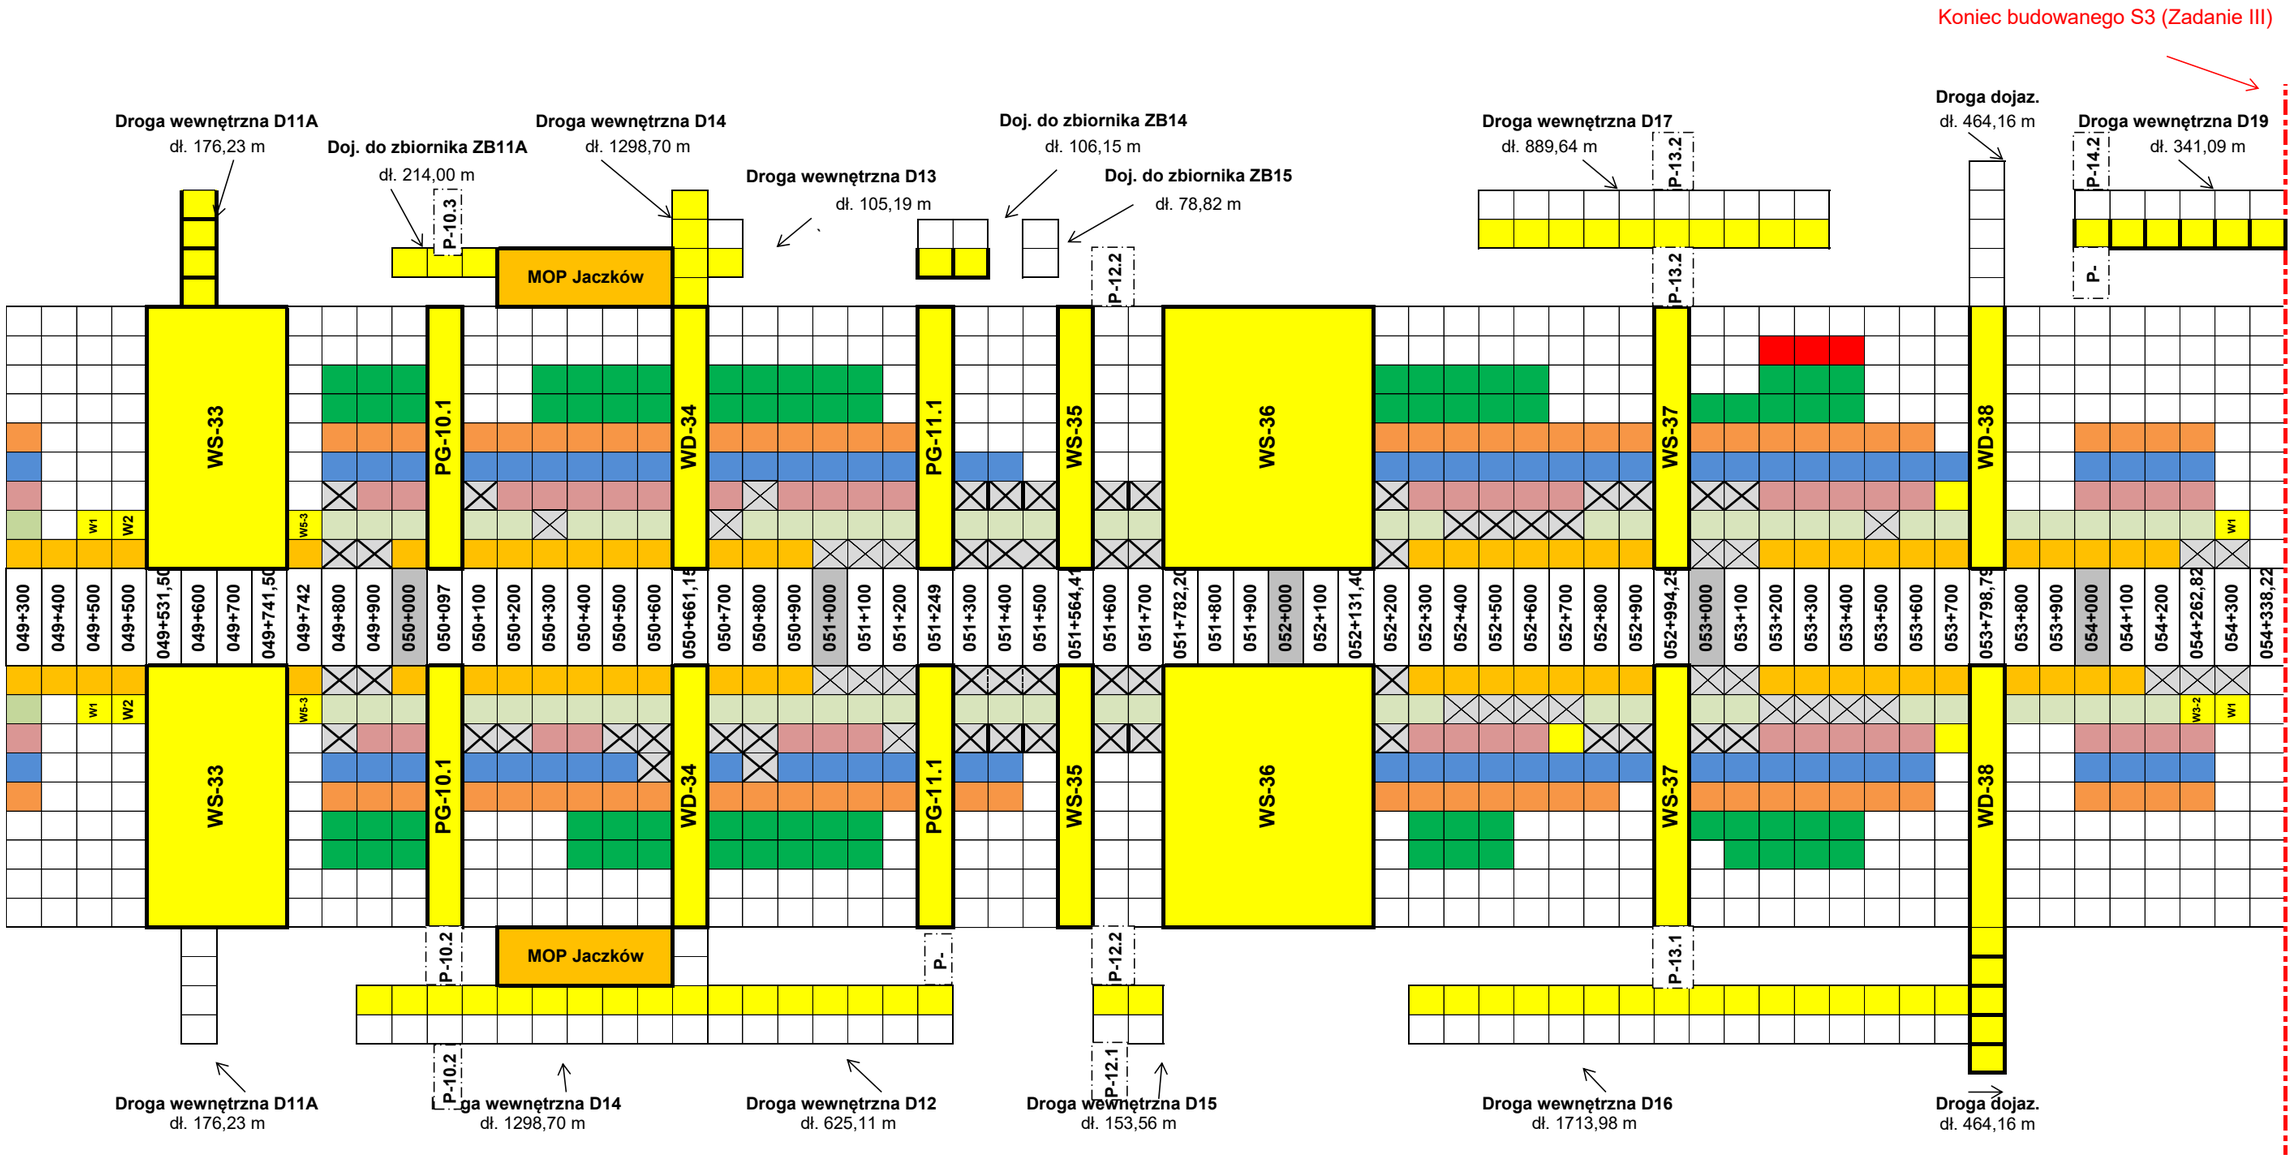
Koniec budowanego S3 (Zadanie III)
Droga wewnętrzna D11A
dł. 176,23 m
Doj. do zbiornika ZB11A
dł. 214,00 m
Droga wewnętrzna D14
dł. 1298,70 m
Droga wewnętrzna D13
dł. 105,19 m
Doj. do zbiornika ZB14
dł. 106,15 m
Doj. do zbiornika ZB15
dł. 78,82 m
Droga wewnętrzna D17
dł. 889,64 m
Droga dojaz.
dł. 464,16 m
Droga wewnętrzna D19
dł. 341,09 m
MOP Jaczków
WS-33
PG-10.1
WD-34
PG-11.1
WS-35
WS-36
WS-37
WD-38
P-10.3
P-12.2
P-13.2
P-14.2
P-10.2
P-12.1
P-13.1
Droga wewnętrzna D12
dł. 625,11 m
Droga wewnętrzna D15
dł. 153,56 m
Droga wewnętrzna D16
dł. 1713,98 m