


Legenda: **Stan na dzień 14.05.2023 r.**

Obudowa Wstępna	Plan	Przyczółka	Grubość	Składowanie
Obudowa Ostateczna	Plan	Przyczółka	Grubość	Składowanie
Obudowa Ostateczna	Plan	Przyczółka	Grubość	Składowanie
Wskazanie	Nawa Wschodnia - zabetonowana walc: 130 185 Nawa Zachodnia - zabetonowana walc: 134 184			
Wskazanie	KŁCZNIK: 349 130 - 100 [m]			

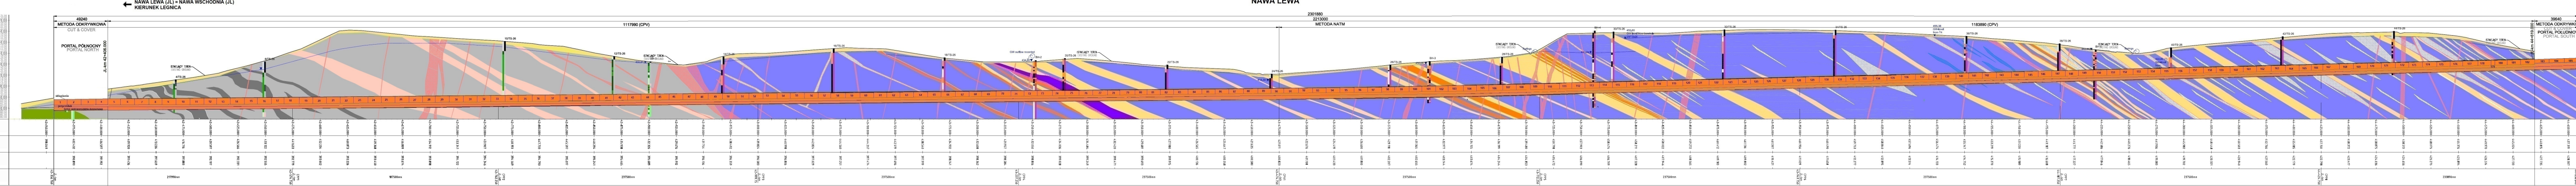


KLOMETRAŻ - JL [km]
CHAINAGE - JL [km]

POZIOM TERENU ISTNIEJĄCEGO [m]
EXISTING GROUND LEVEL [m]

POZIOM NIWELI [m]
GRADIENT LEVEL [m]

WYJŚCIE AWARYJNE
GROSS PASSAGE

TS-26
NAWA PRAWA

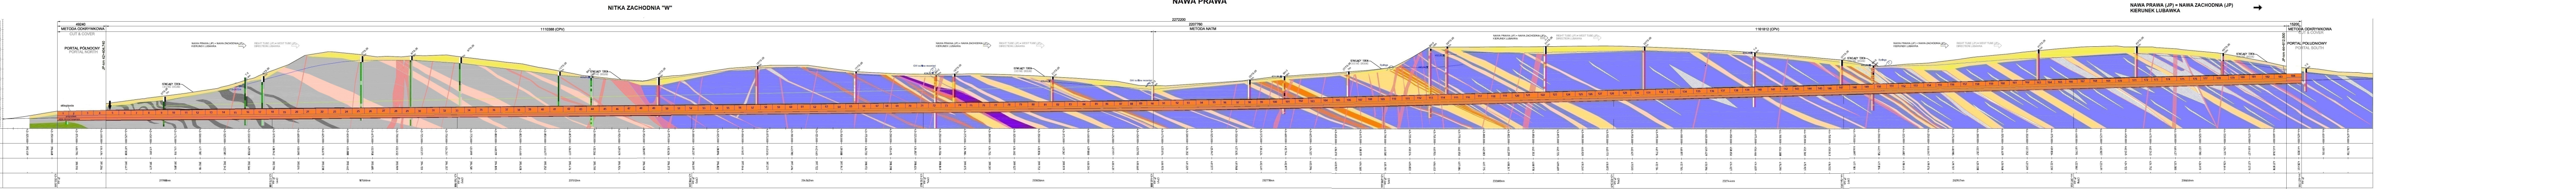

KLOMETRAŻ JP [km]
CHAINAGE JP [km]

POZIOM TERENU ISTNIEJĄCEGO [m]
EXISTING GROUND LEVEL [m]

POZIOM NIWELI [m]
GRADIENT LEVEL [m]

WYJŚCIE AWARYJNE
GROSS PASSAGE

