


S3 ZADANIE III (BOLKÓW - KAMIENNA GÓRA) - LINIÓWKA - 04.06.2023 r.

Asortyment Robót

Początek budowanego S3 (Zadanie III)

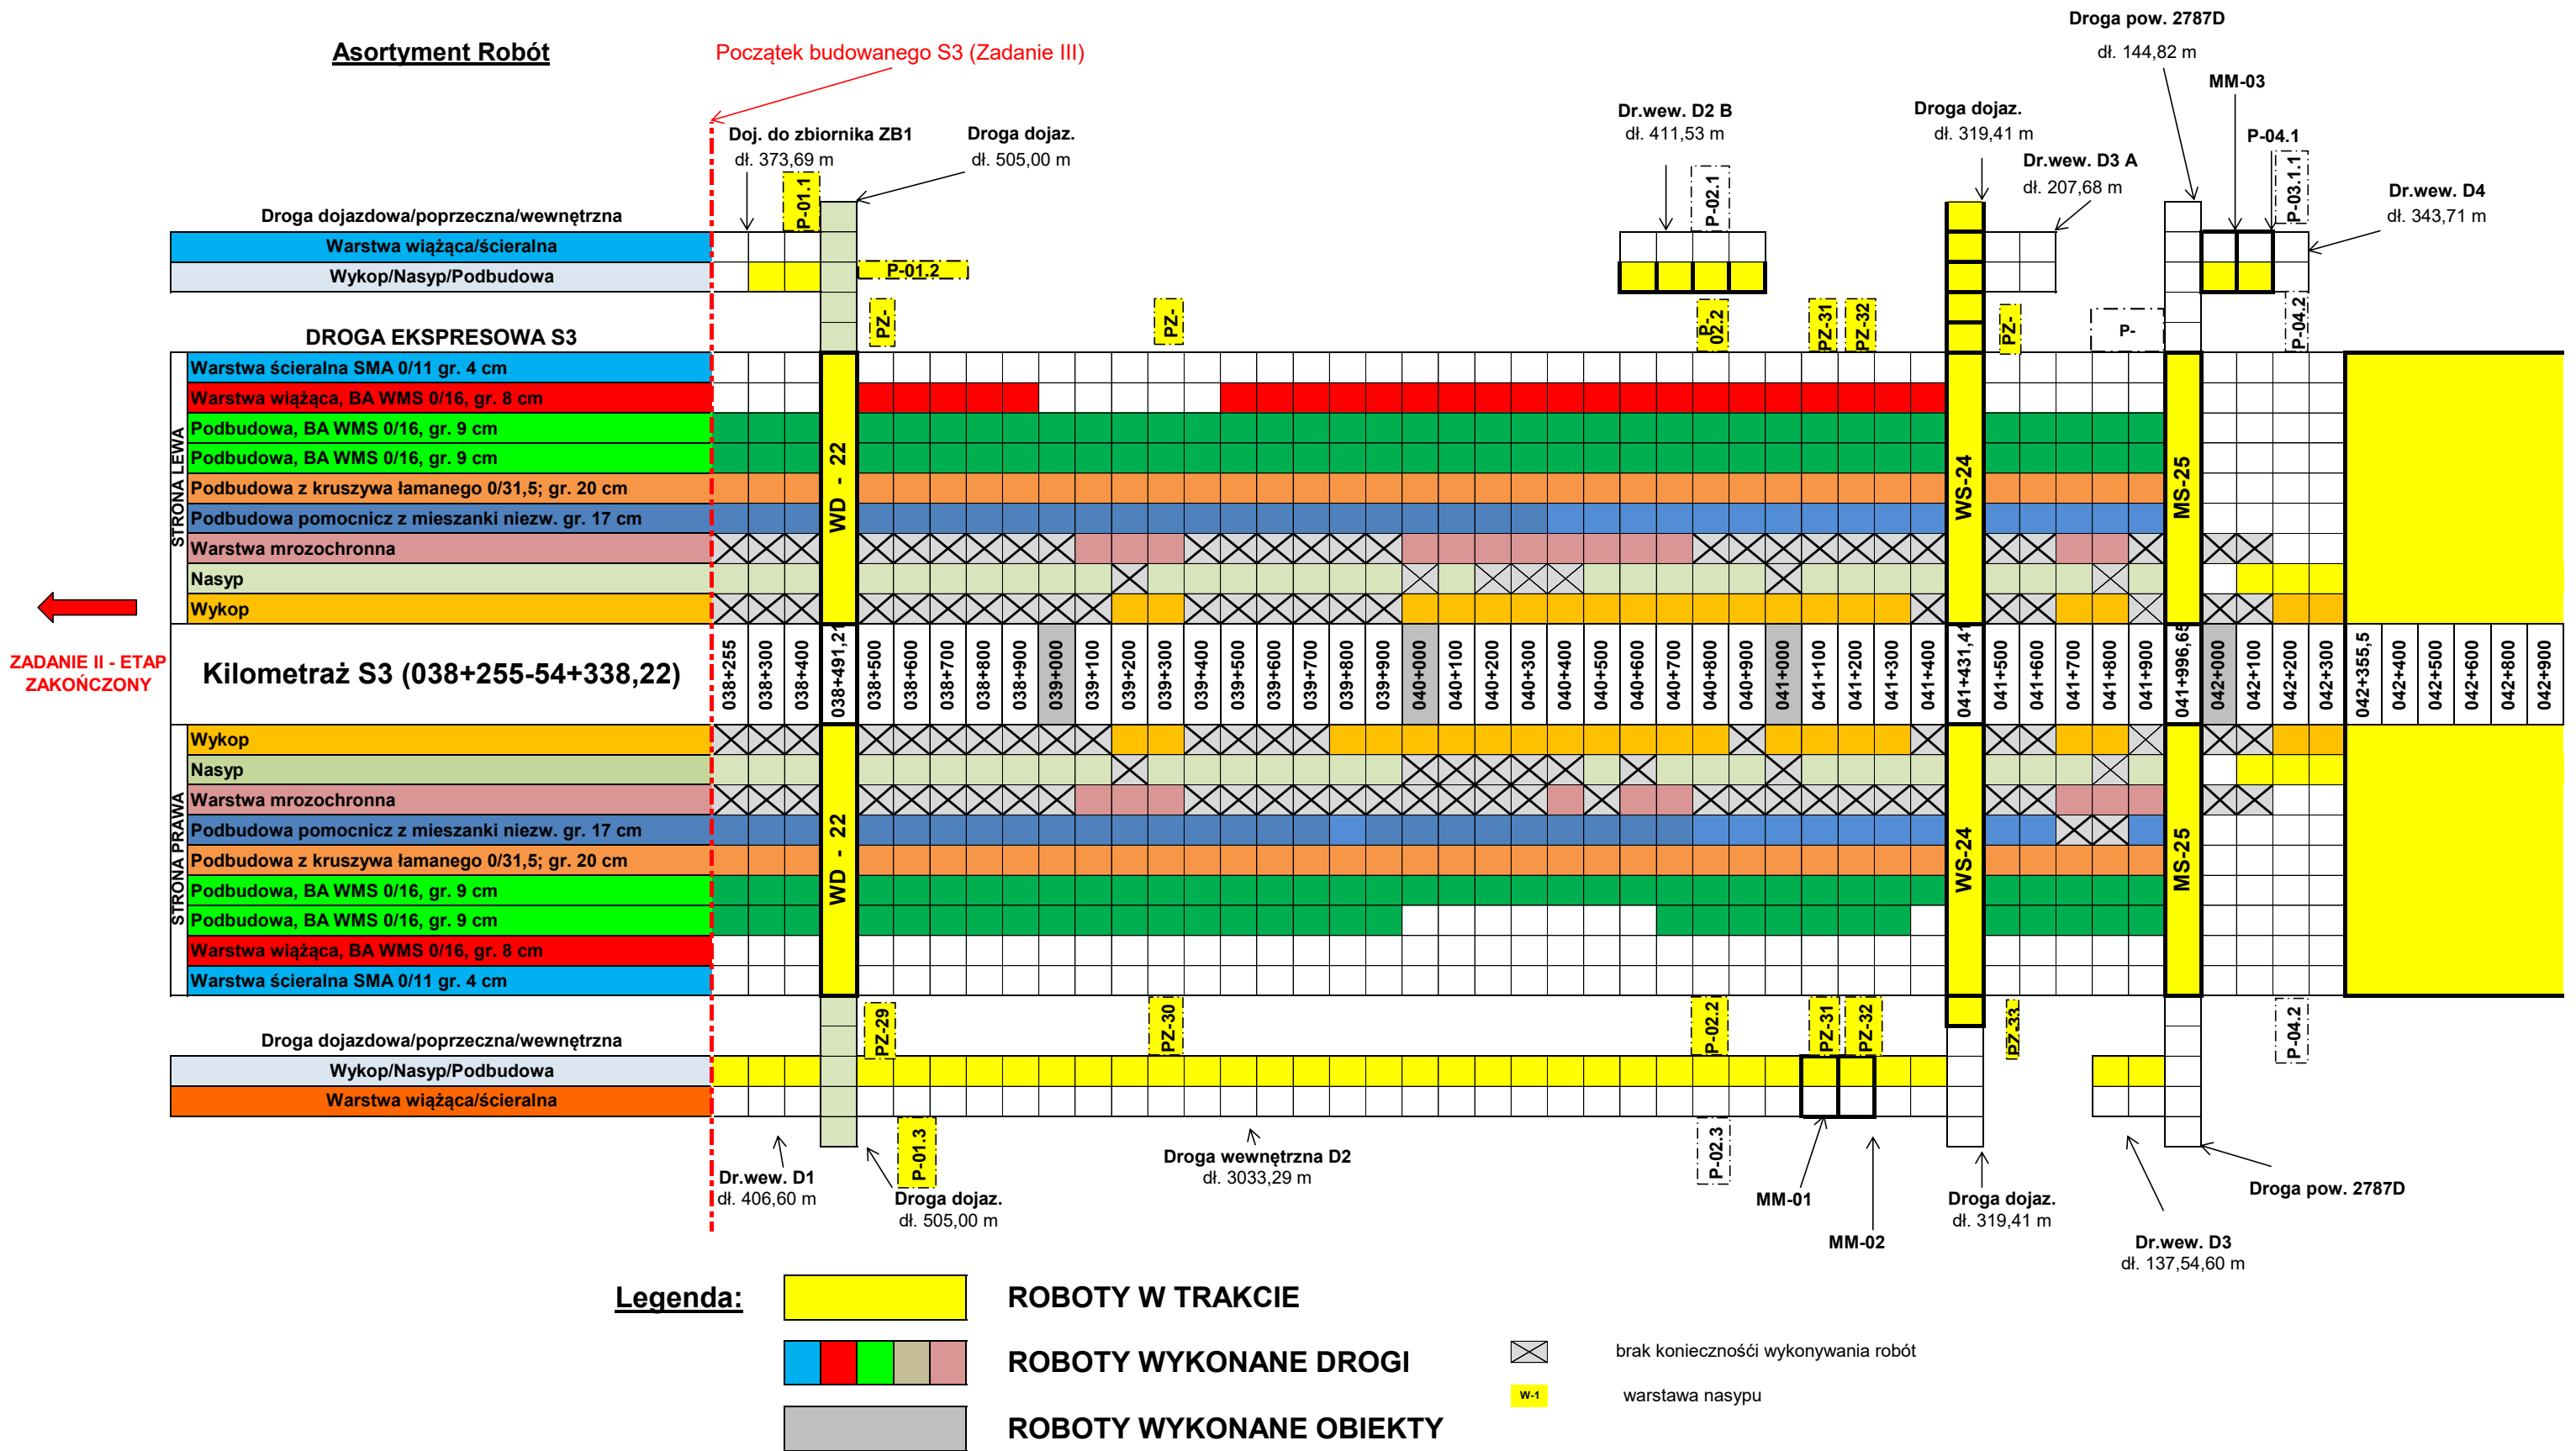

ZADANIE II - ETAP ZAKOŃCZONY

Droga pow. 2787D

dl. 144,82 m

Dr.wew. D2 B
dl. 411,53 m

Droga dojazd.
dl. 319,41 m

Dr.wew. D3 A
dl. 207,68 m

Dr.wew. D4
dl. 343,71 m

Doj. do zbiornika ZB1
dl. 373,69 m

Droga dojazd.
dl. 505,00 m


Droga wewnętrzna D2
dl. 3033,29 m

MM-01
MM-02

Droga dojazd.
dl. 319,41 m

Dr.wew. D3
dl. 137,54,60 m

Droga pow. 2787D

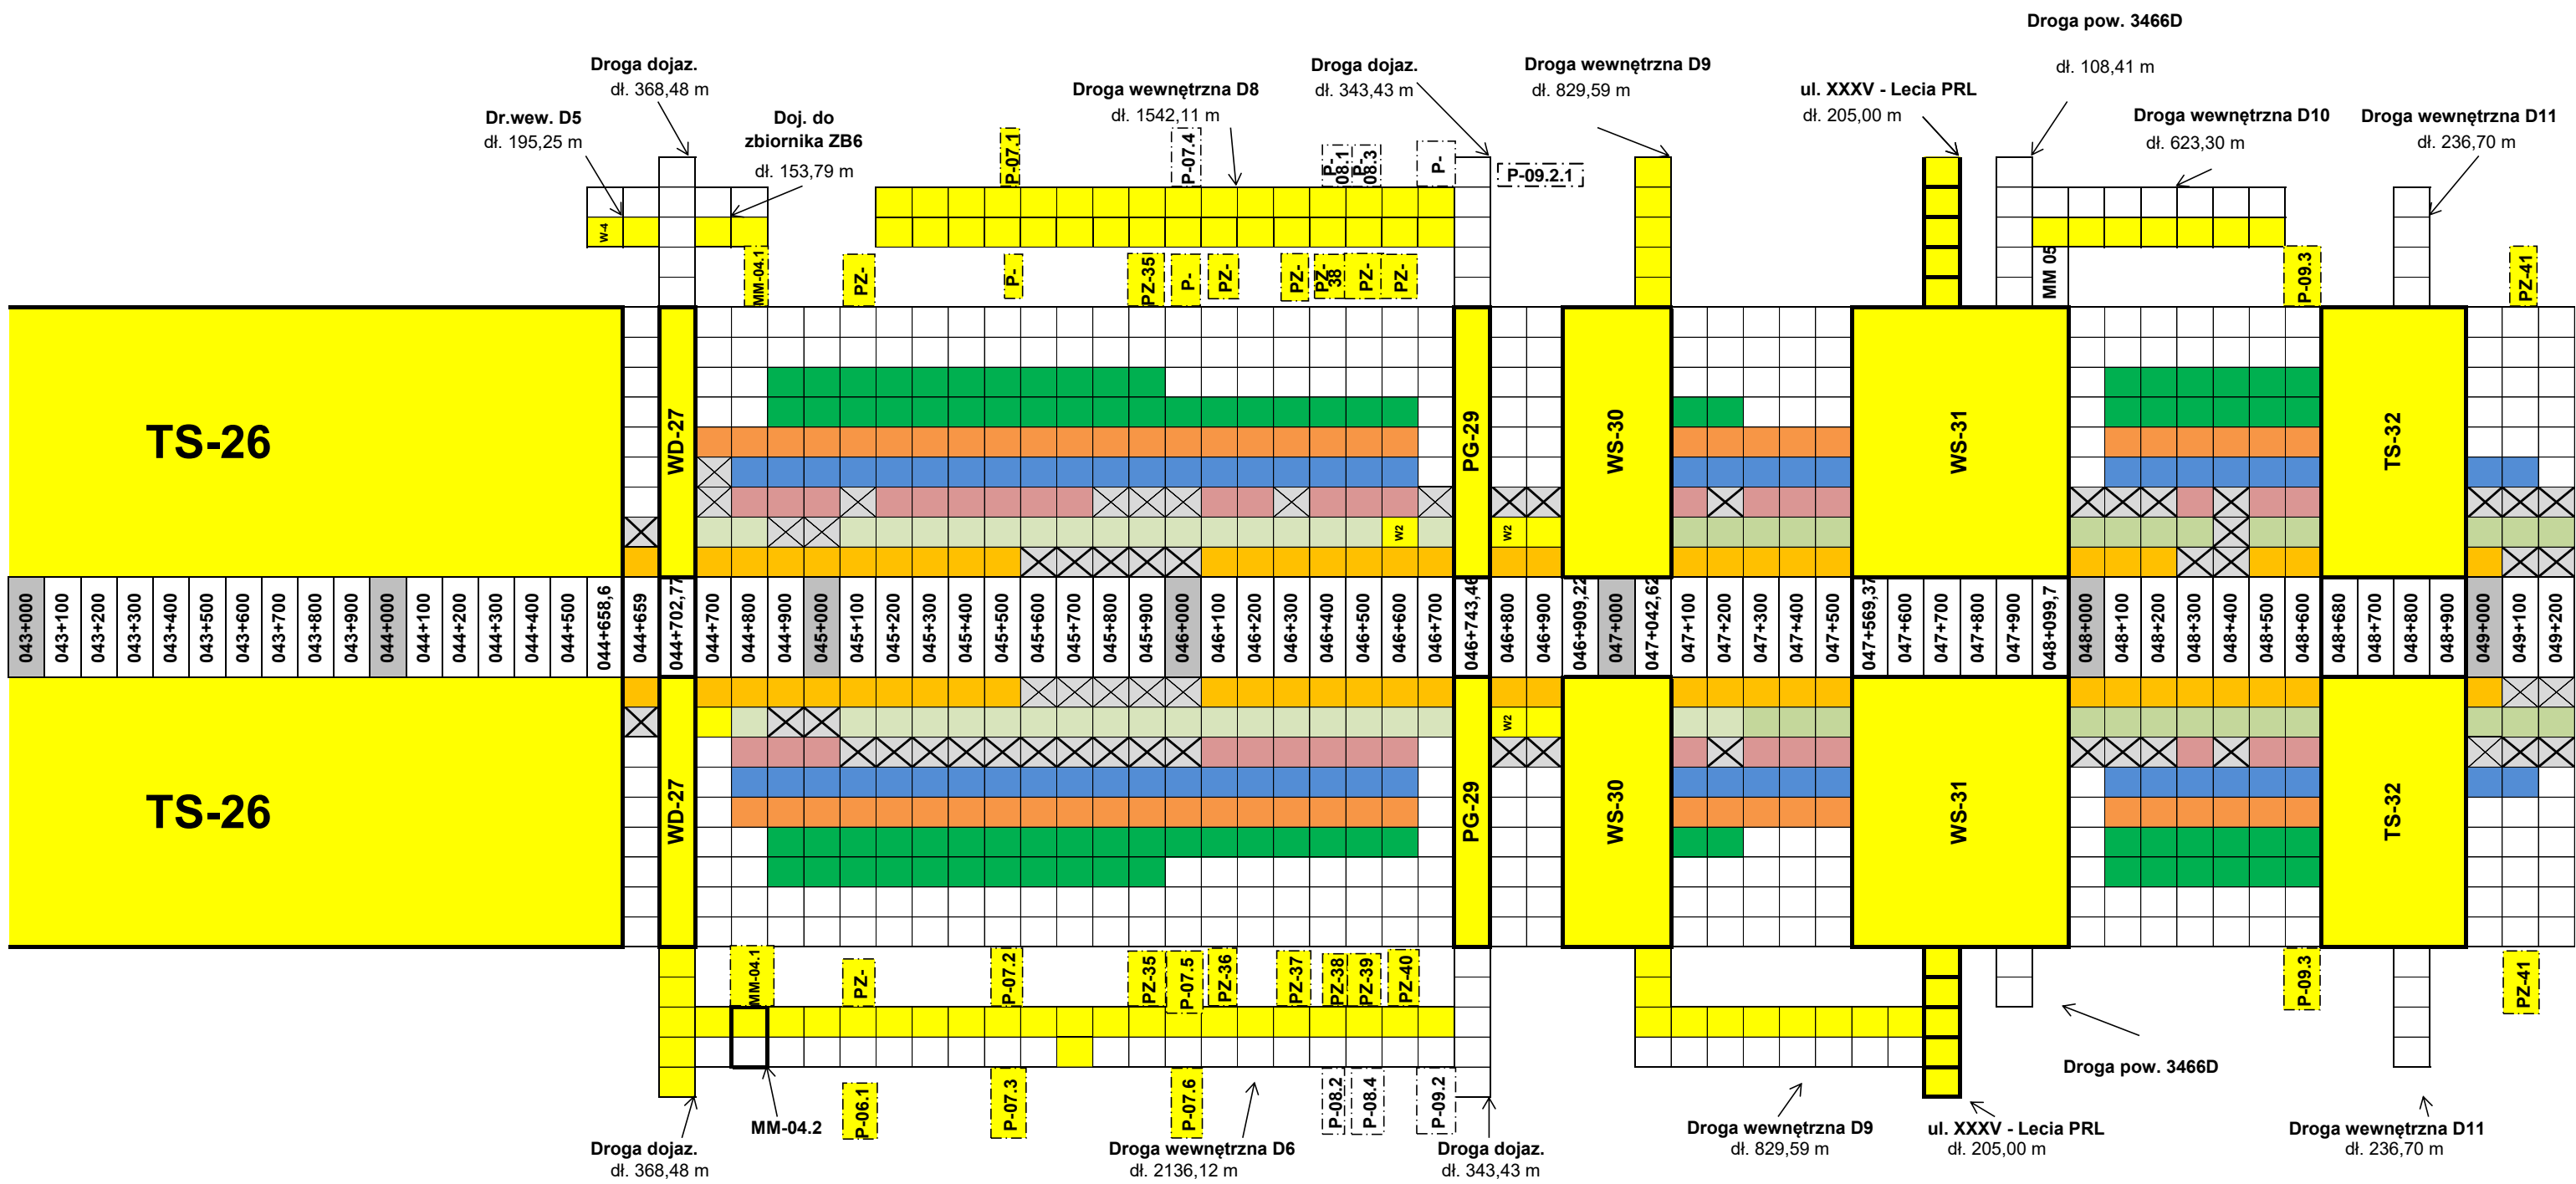

Koniec budowanego S3 (Zadanie III)

