S3 ZADANIE III (BOLKÓW - KAMIENNA GÓRA) - LINIÓWKA - BITUMY -03

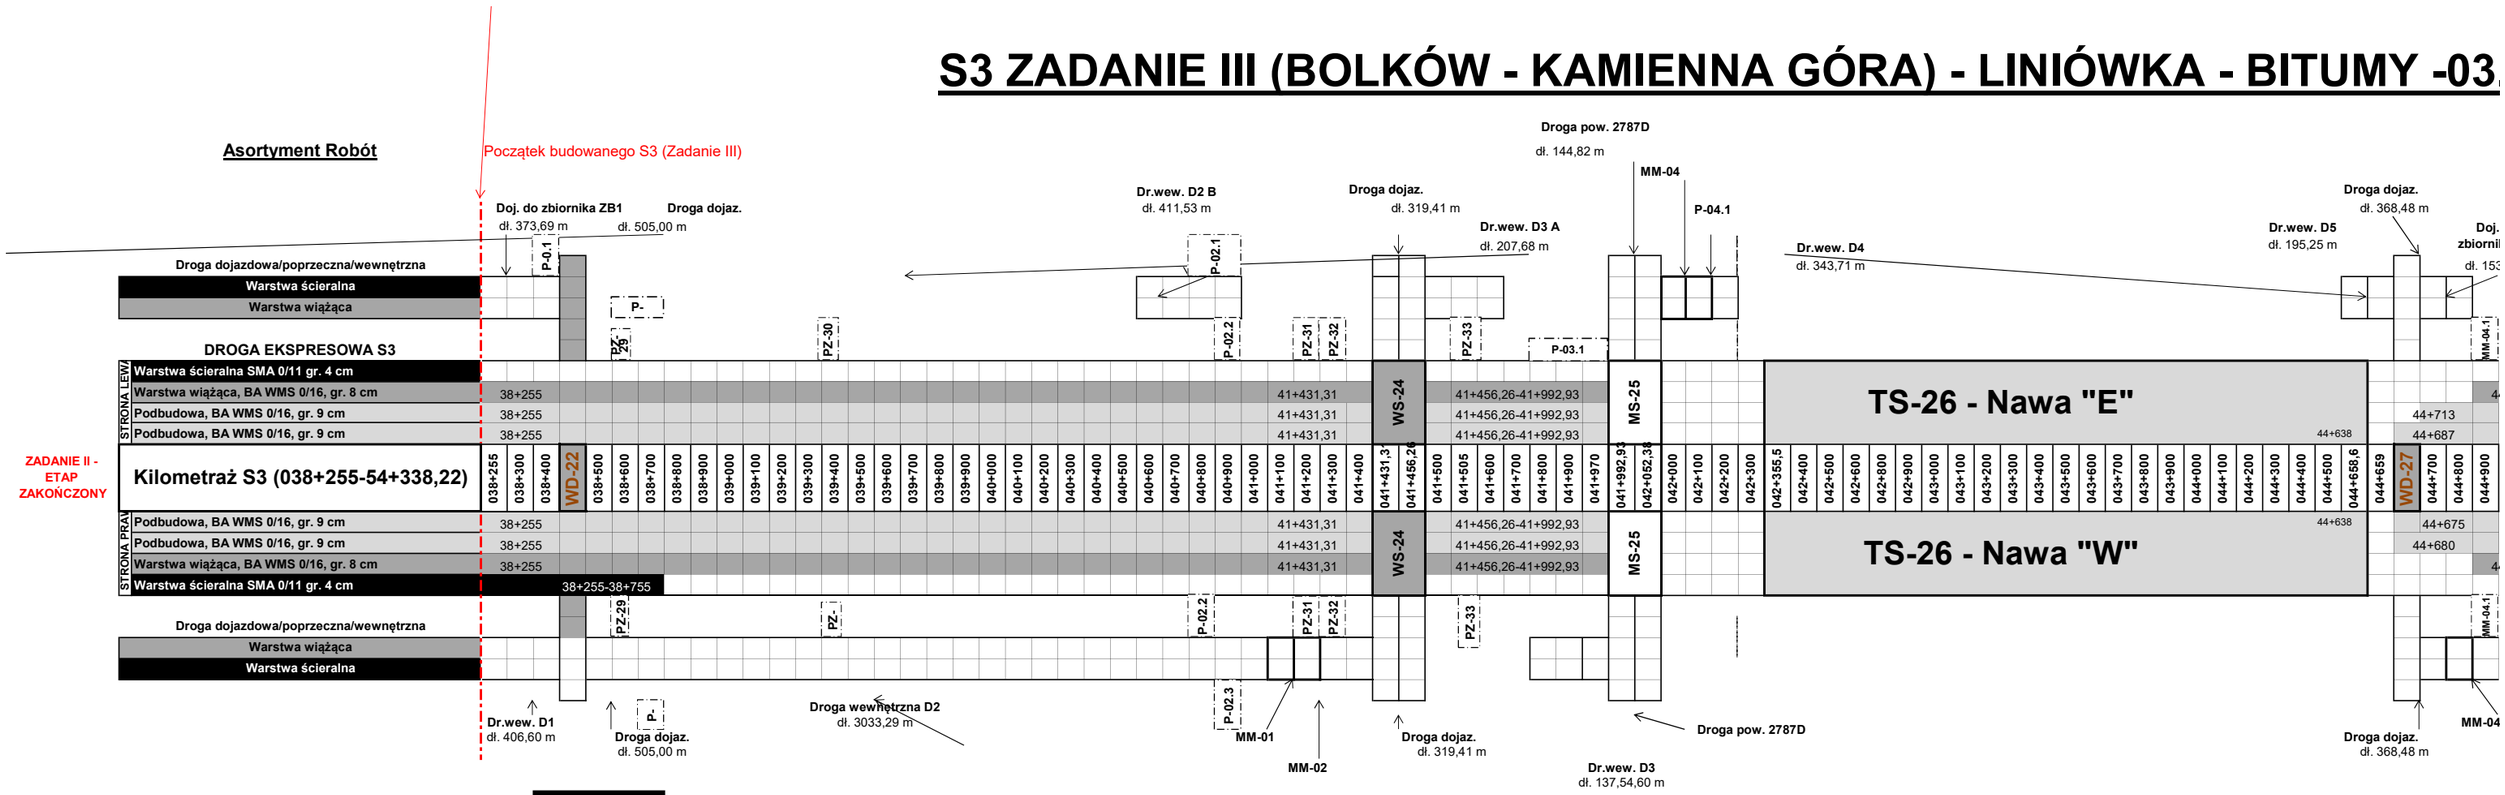

Legenda:

- W-wa ścieralna
- W-wa wiążąca
- W-wa podbudowy - BA
- PAPA

.09.2023 r.

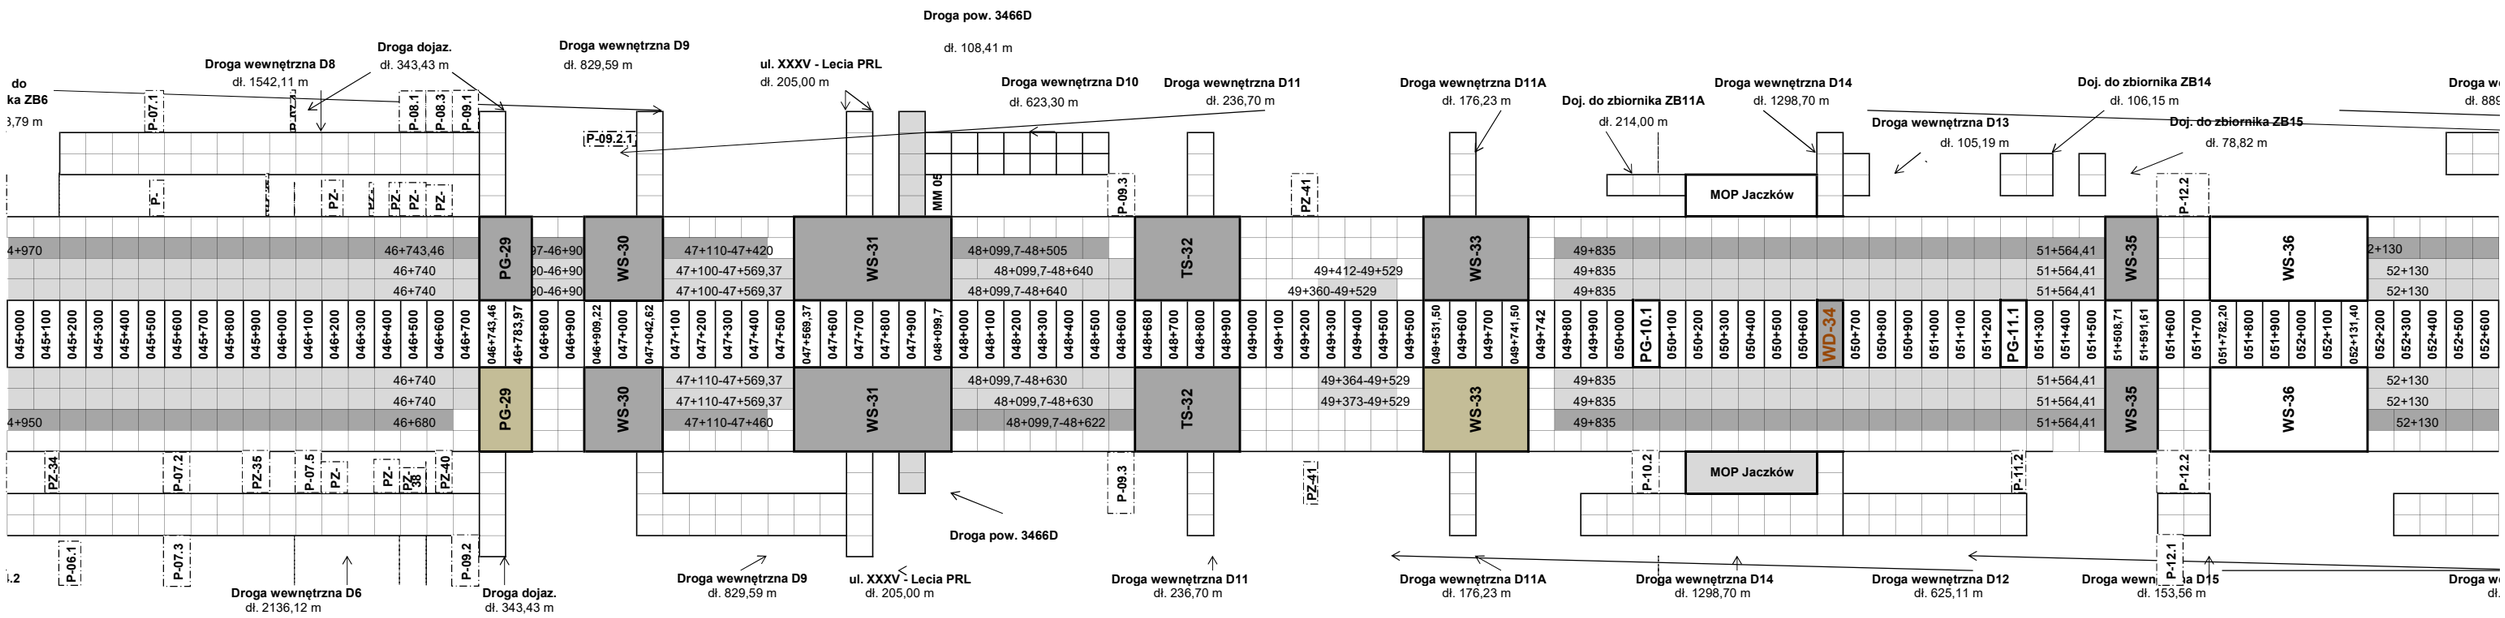
Droga pow. 3466D
dł. 108,41 m
Droga wewnętrzna D8
dł. 1542,11 m
Droga dojaz.
dł. 343,43 m
Droga wewnętrzna D9
dł. 829,59 m
ul. XXXV - Lecia PRL
dł. 205,00 m
Droga wewnętrzna D10
dł. 623,30 m
Droga wewnętrzna D11
dł. 236,70 m
Droga wewnętrzna D11A
dł. 176,23 m
Doj. do zbiornika ZB11A
dł. 214,00 m
Droga wewnętrzna D14
dł. 1298,70 m
Doj. do zbiornika ZB14
dł. 106,15 m
Droga wewnętrzna D13
dł. 105,19 m
Doj. do zbiornika ZB15
dł. 78,82 m
MOP Jaczków
PG-29
WS-30
WS-31
TS-32
WS-33
WS-35
WS-36
PG-10.1
WD-34
PG-11.1
46+743,46
46+740
46+680
47+110-47+420
47+100-47+569,37
47+110-47+460
48+099,7-48+505
48+099,7-48+640
48+099,7-48+630
48+099,7-48+622
49+412-49+529
49+360-49+529
49+364-49+529
49+373-49+529
49+835
51+564,41
52+130
Droga wewnętrzna D6
dł. 2136,12 m
Droga dojaz.
dł. 343,43 m
Droga wewnętrzna D9
dł. 829,59 m
ul. XXXV - Lecia PRL
dł. 205,00 m
Droga pow. 3466D
Droga wewnętrzna D11
dł. 236,70 m
Droga wewnętrzna D11A
dł. 176,23 m
Droga wewnętrzna D14
dł. 1298,70 m
Droga wewnętrzna D12
dł. 625,11 m
Droga wewnętrzna D15
dł. 153,56 m

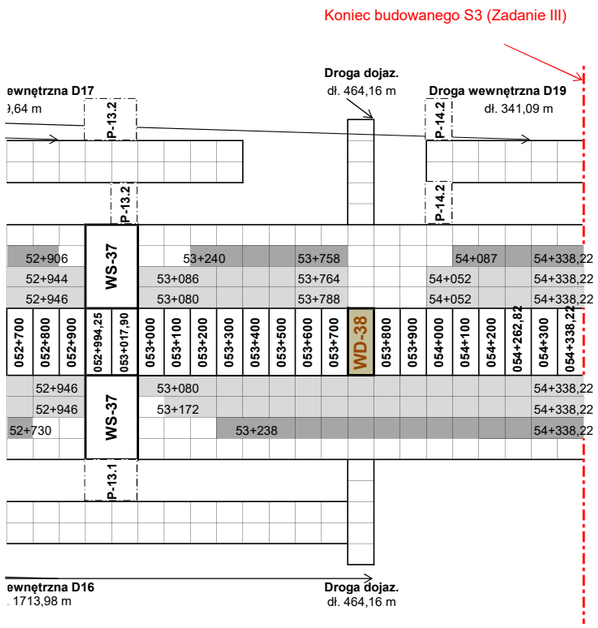
Koniec budowanego S3 (Zadanie III)
Droga dojaz.
dł. 464,16 m
Droga wewnętrzna D19
dł. 341,09 m
ewnętrzna D17
,64 m
P-13.2
P-14.2
WS-37
52+906
52+944
52+946
53+240
53+758
54+087
54+338,22
53+086
53+764
54+052
53+080
53+788
052+700
052+800
052+900
052+994,25
053+017,90
053+000
053+100
053+200
053+300
053+400
053+500
053+600
053+700
WD-38
053+800
053+900
054+000
054+100
054+200
054+262,82
054+300
054+338,22
52+730
53+172
53+238
P-13.1
ewnętrzna D16
. 1713,98 m