
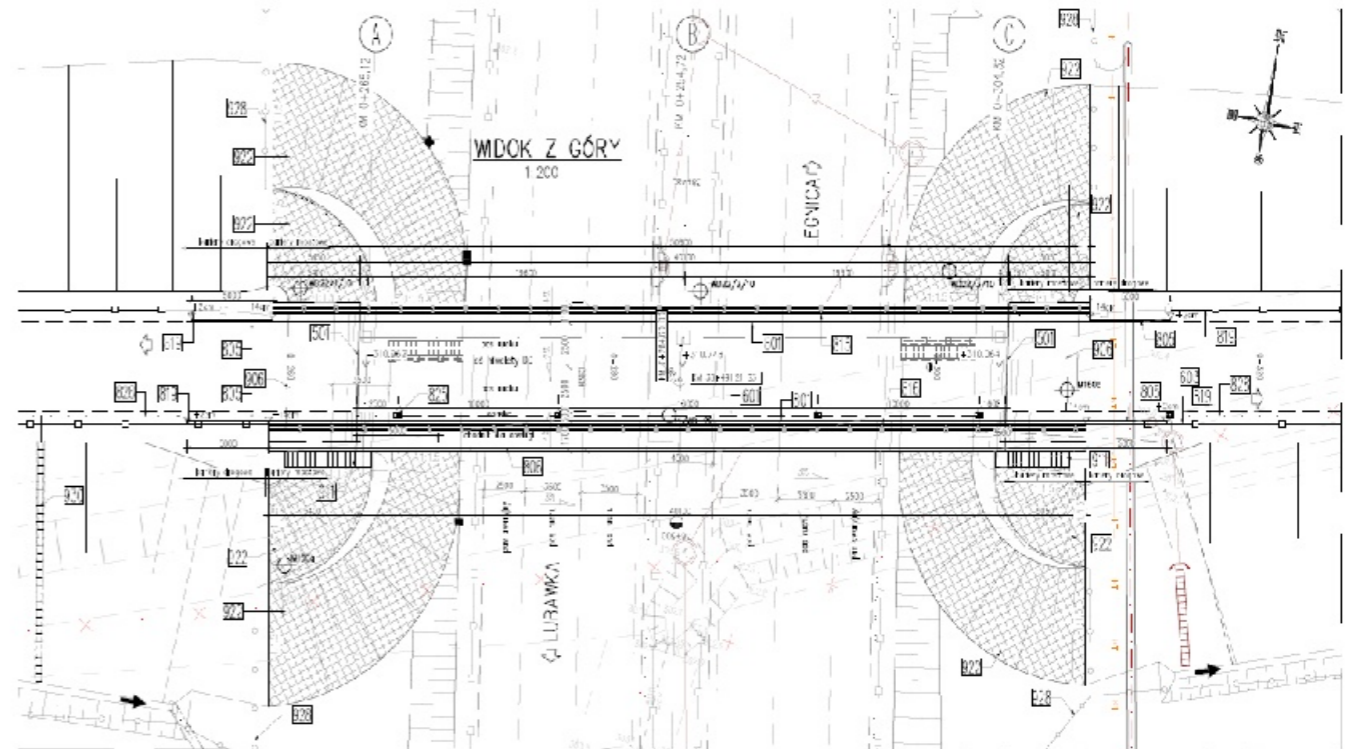
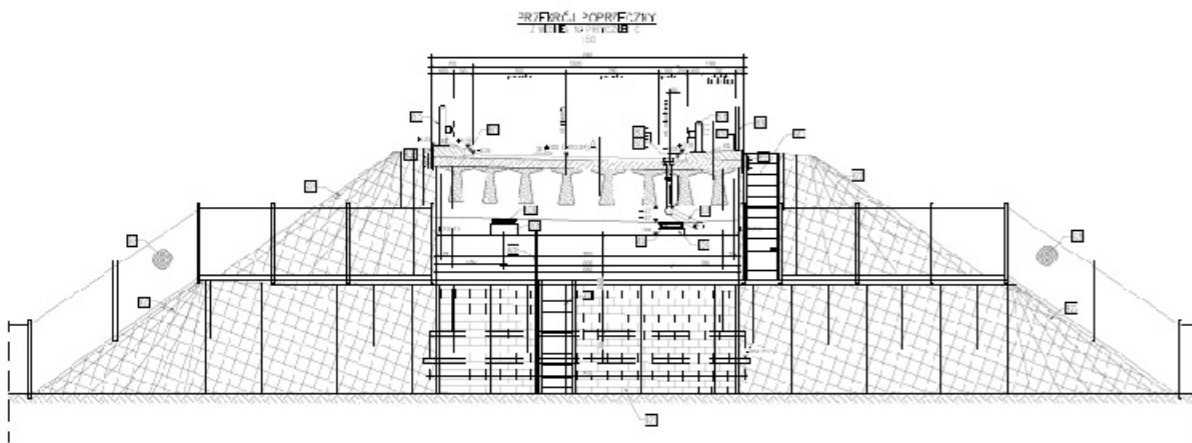



WD-22

km 38+491,21

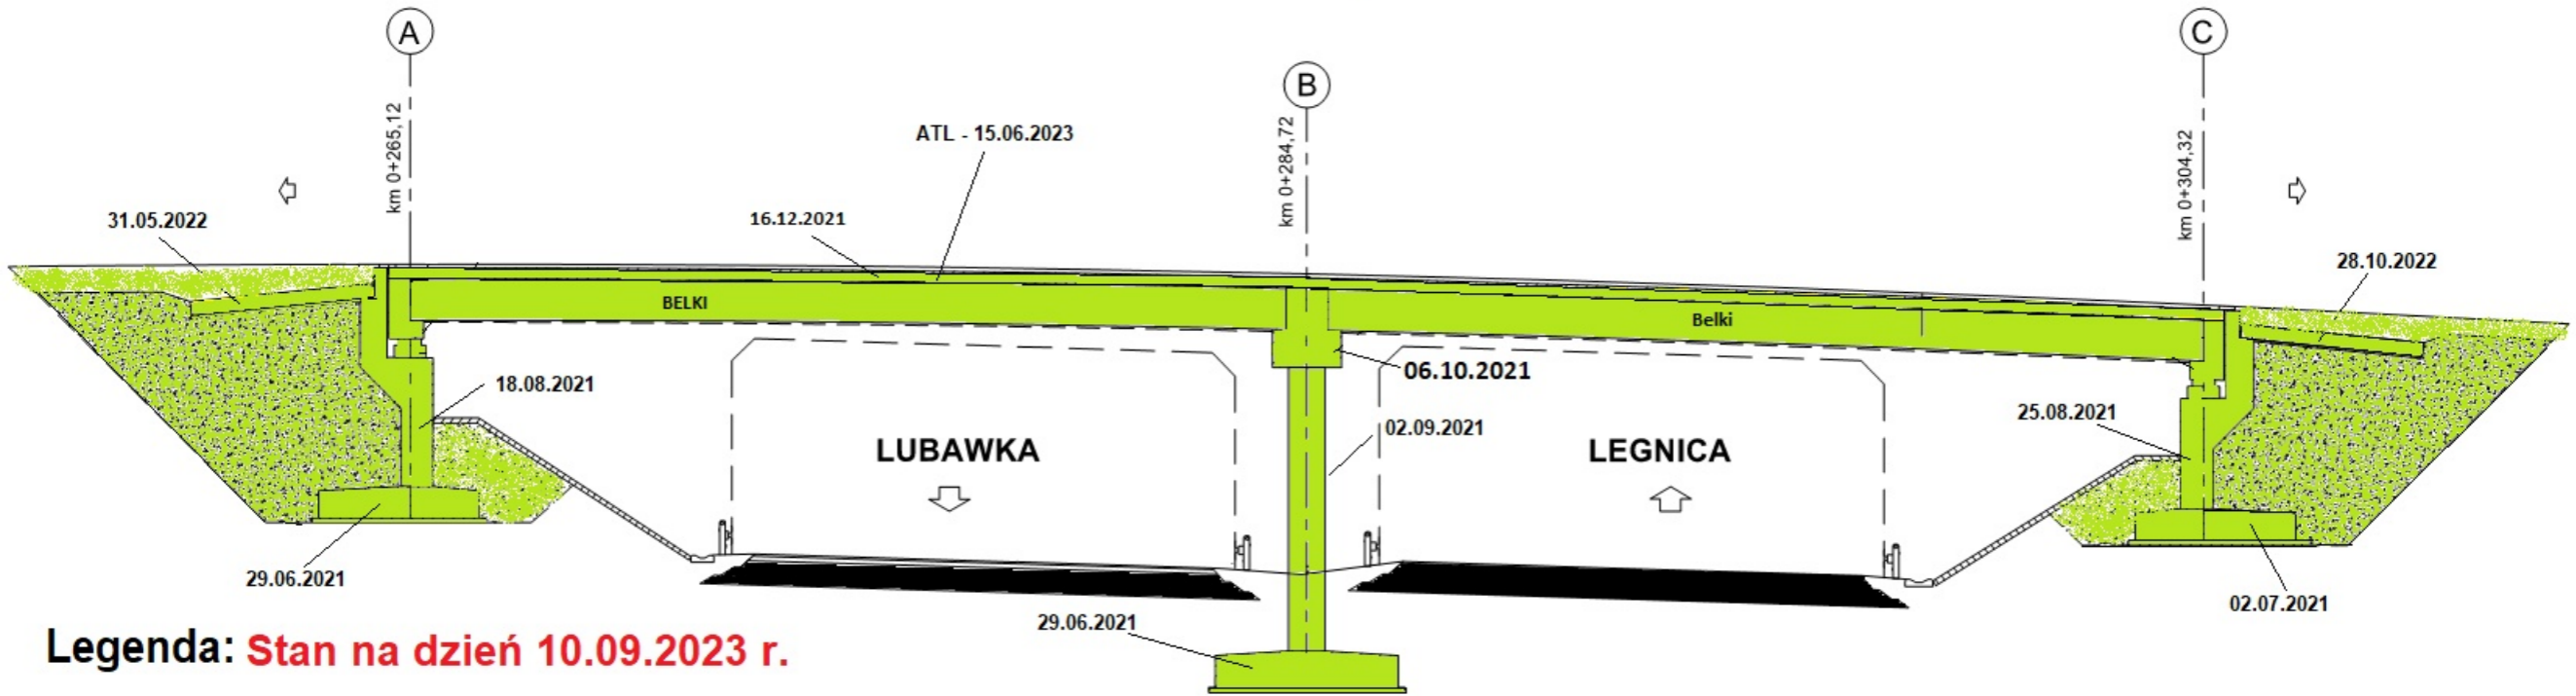

WS-24

km 41+431,41

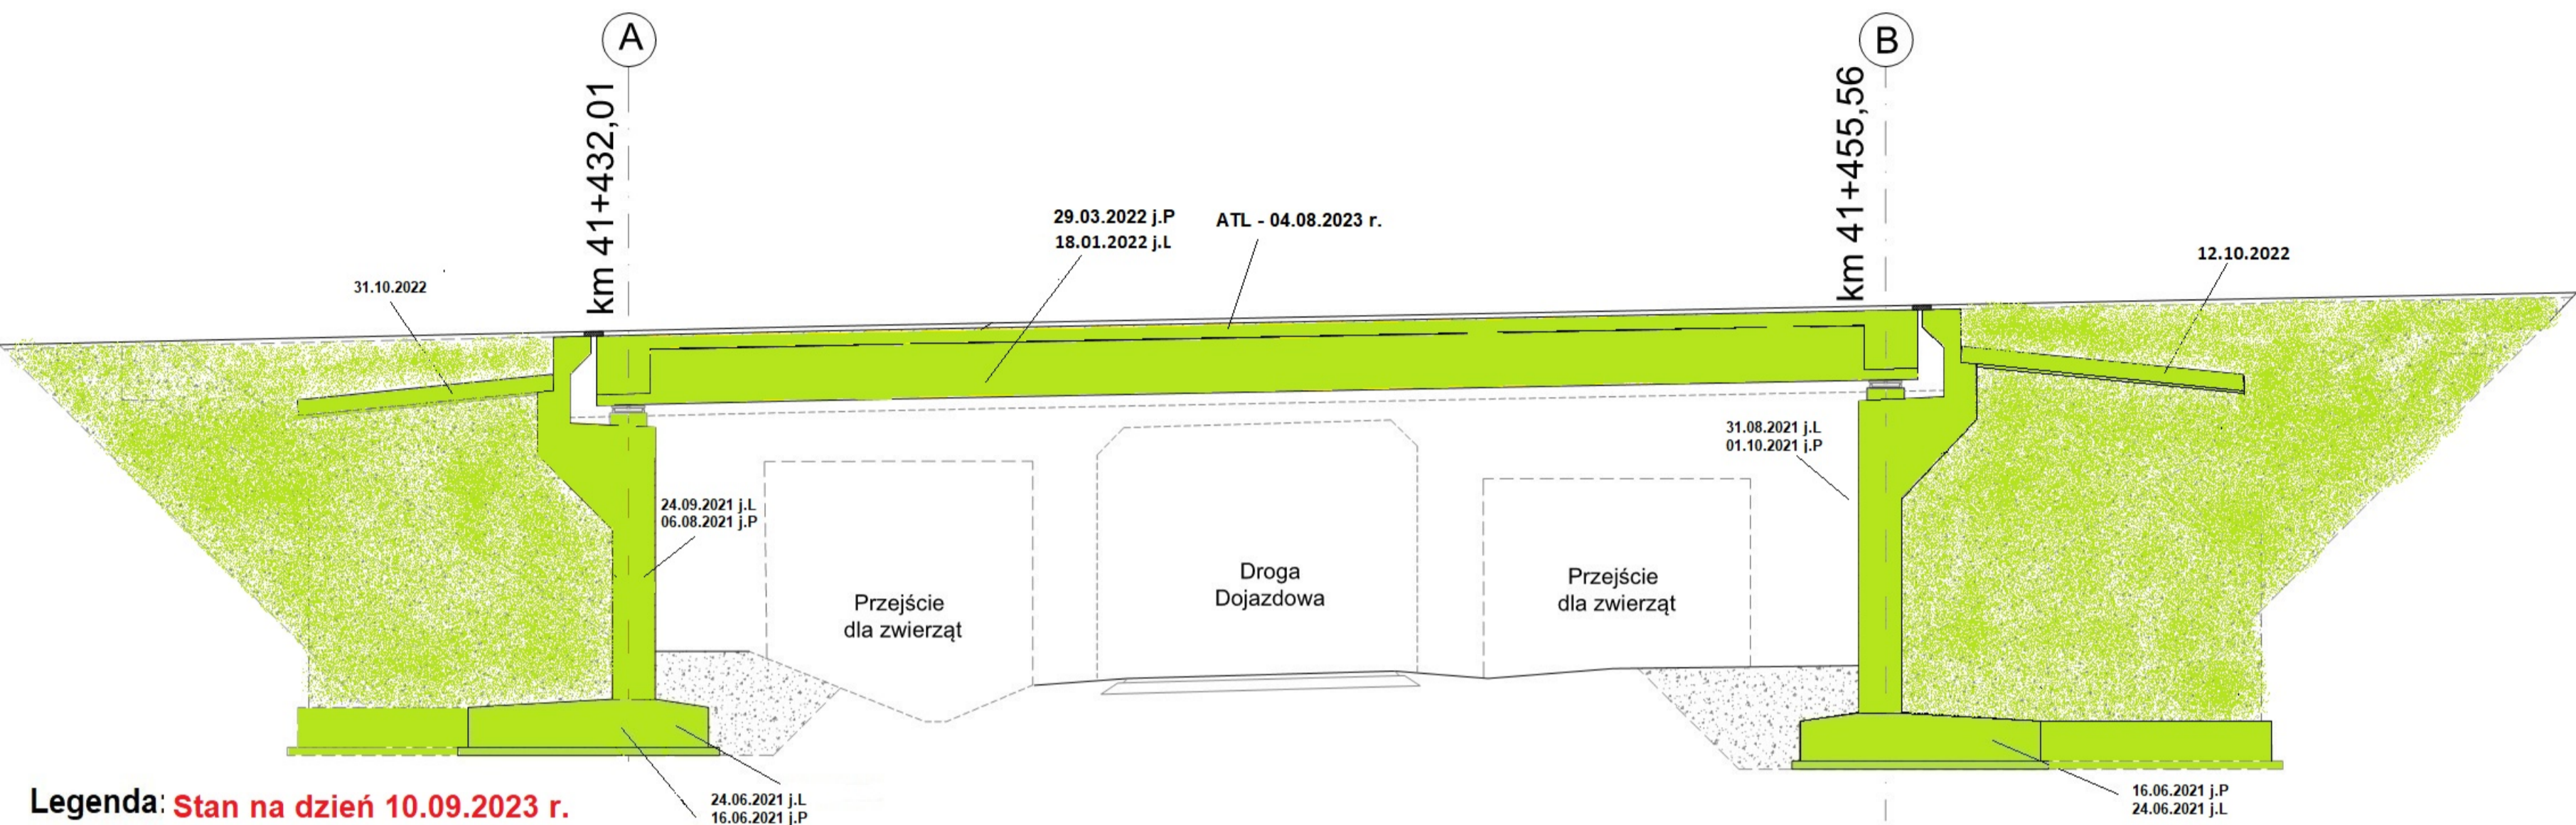




Legenda: Stan na dzień 10.09.2023 r.

- Roboty w trakcie wykonywania
- Roboty zakończone




MS-25

km 41+996,65

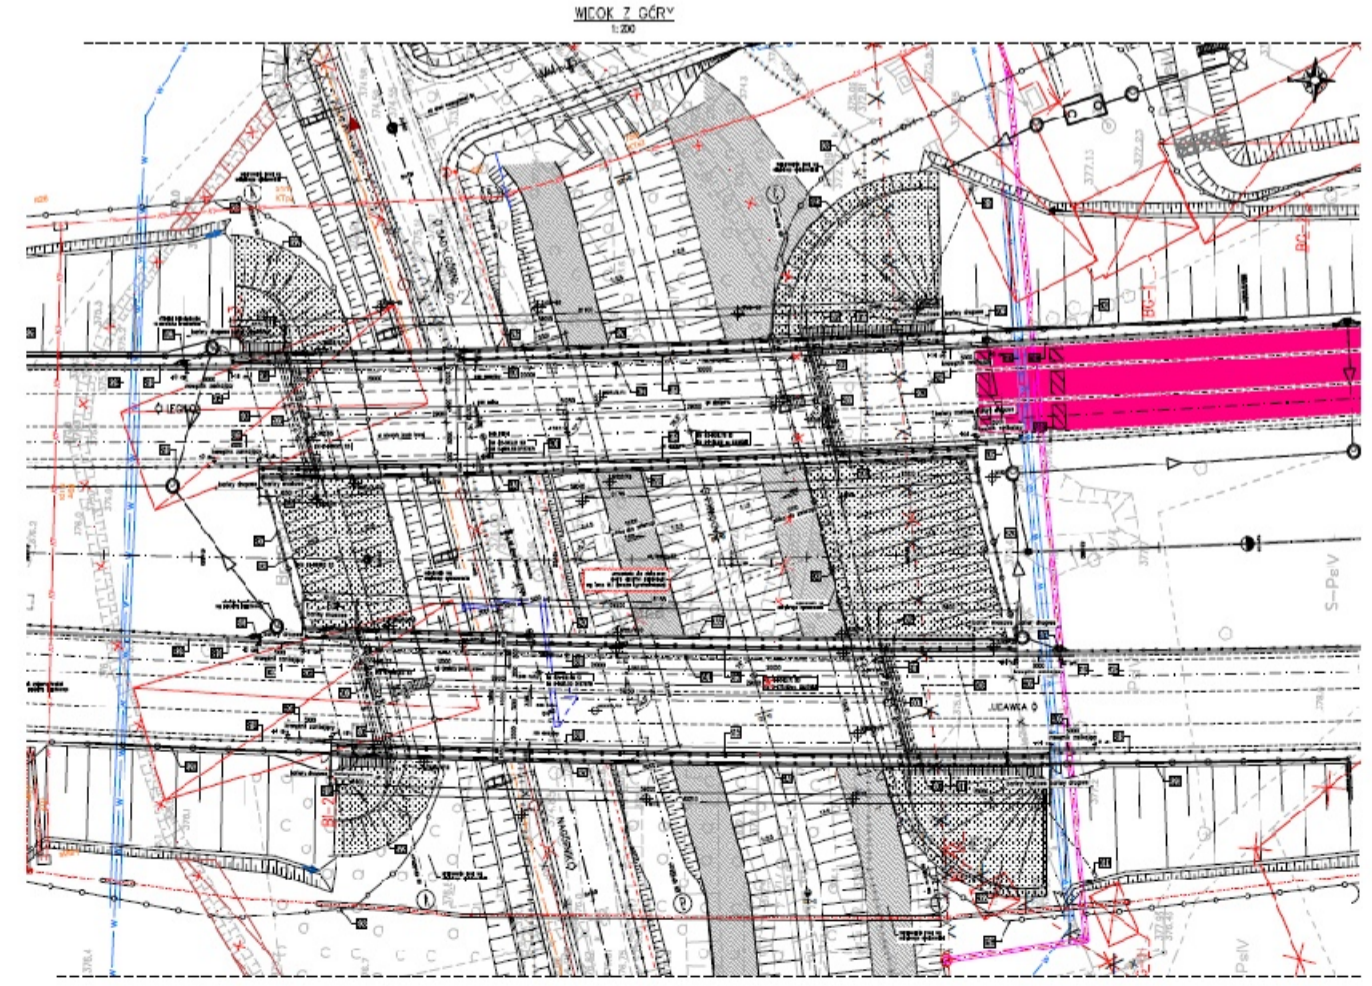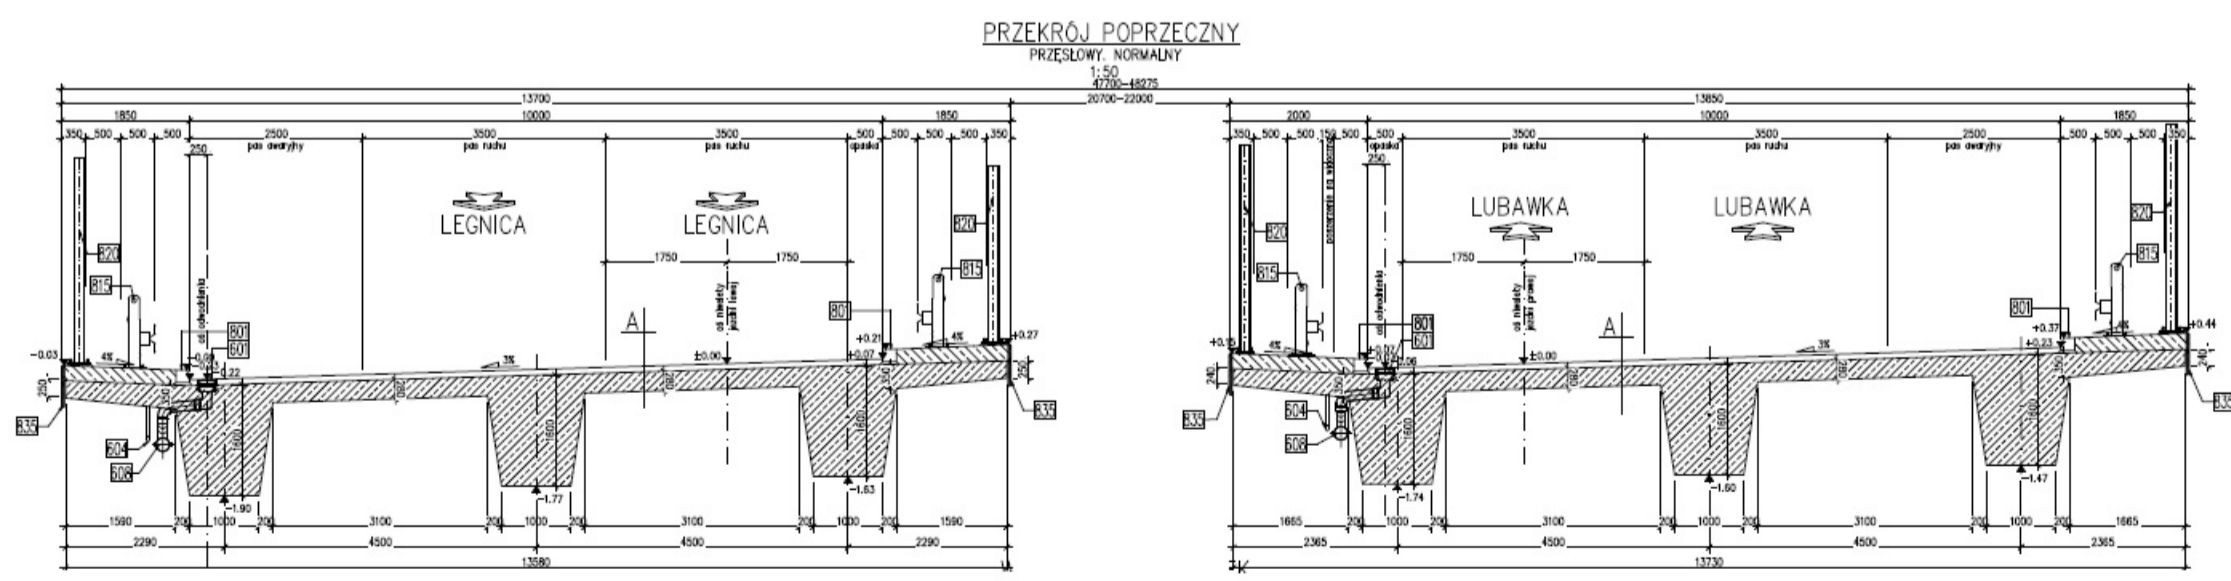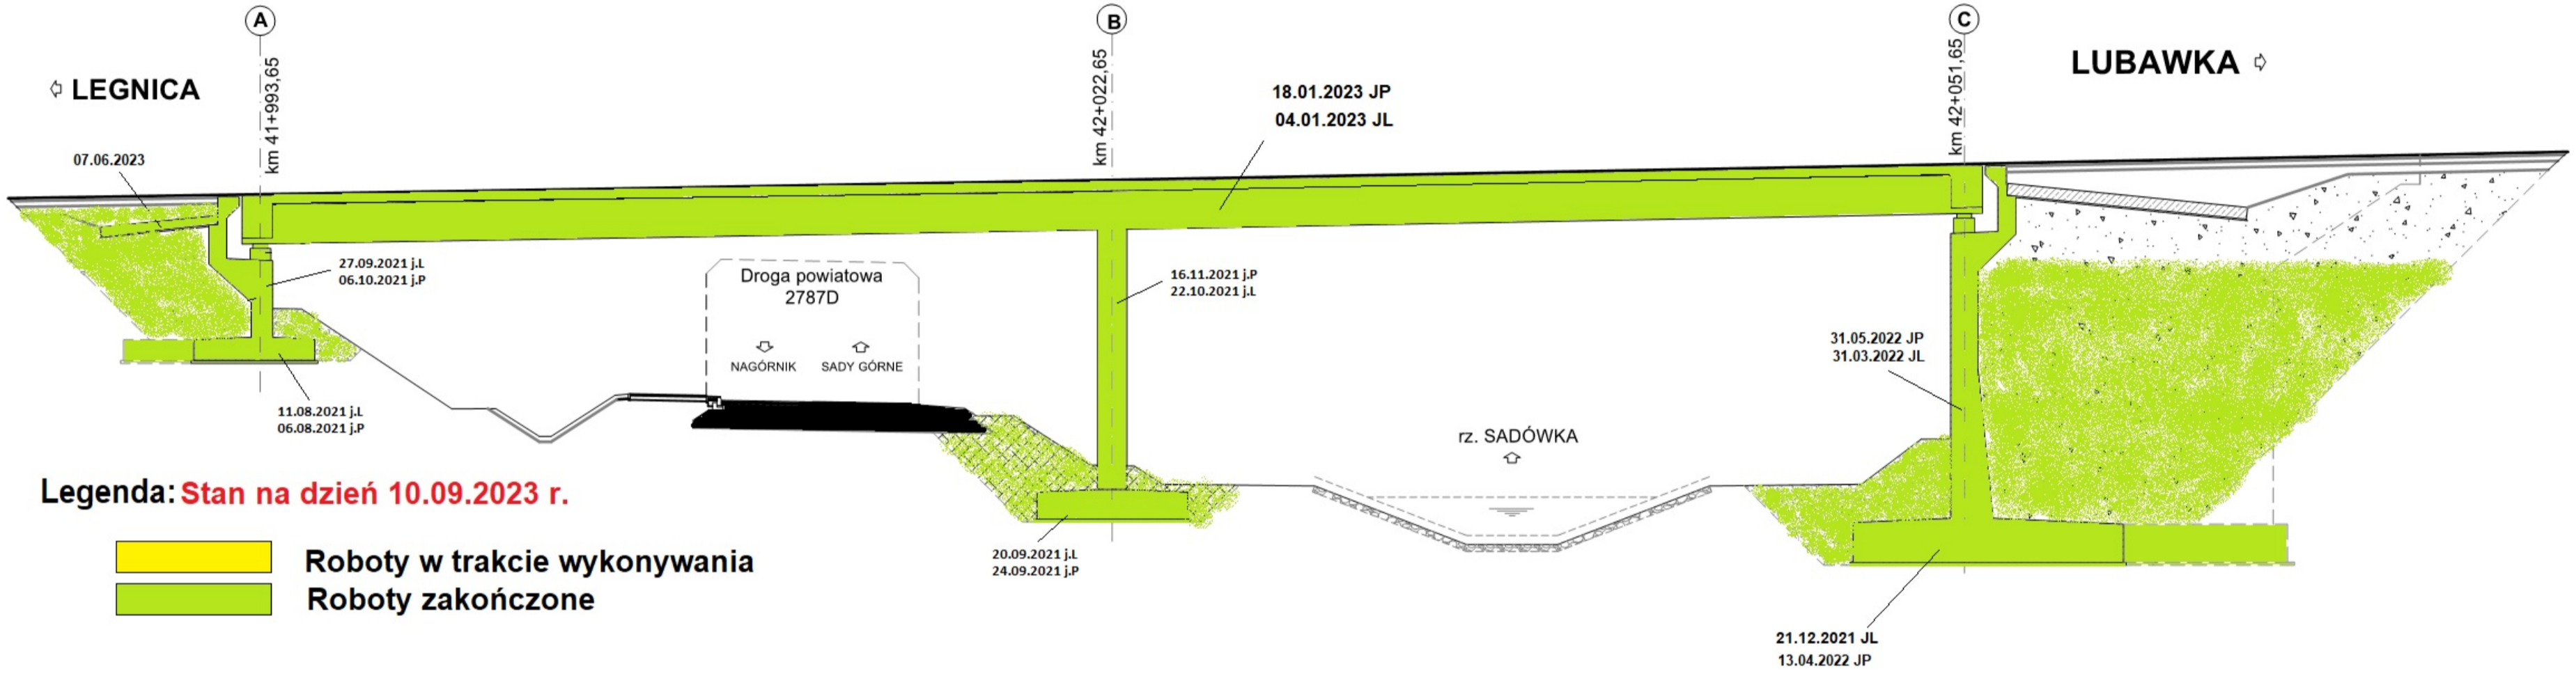

WD-27


km 44+702,77

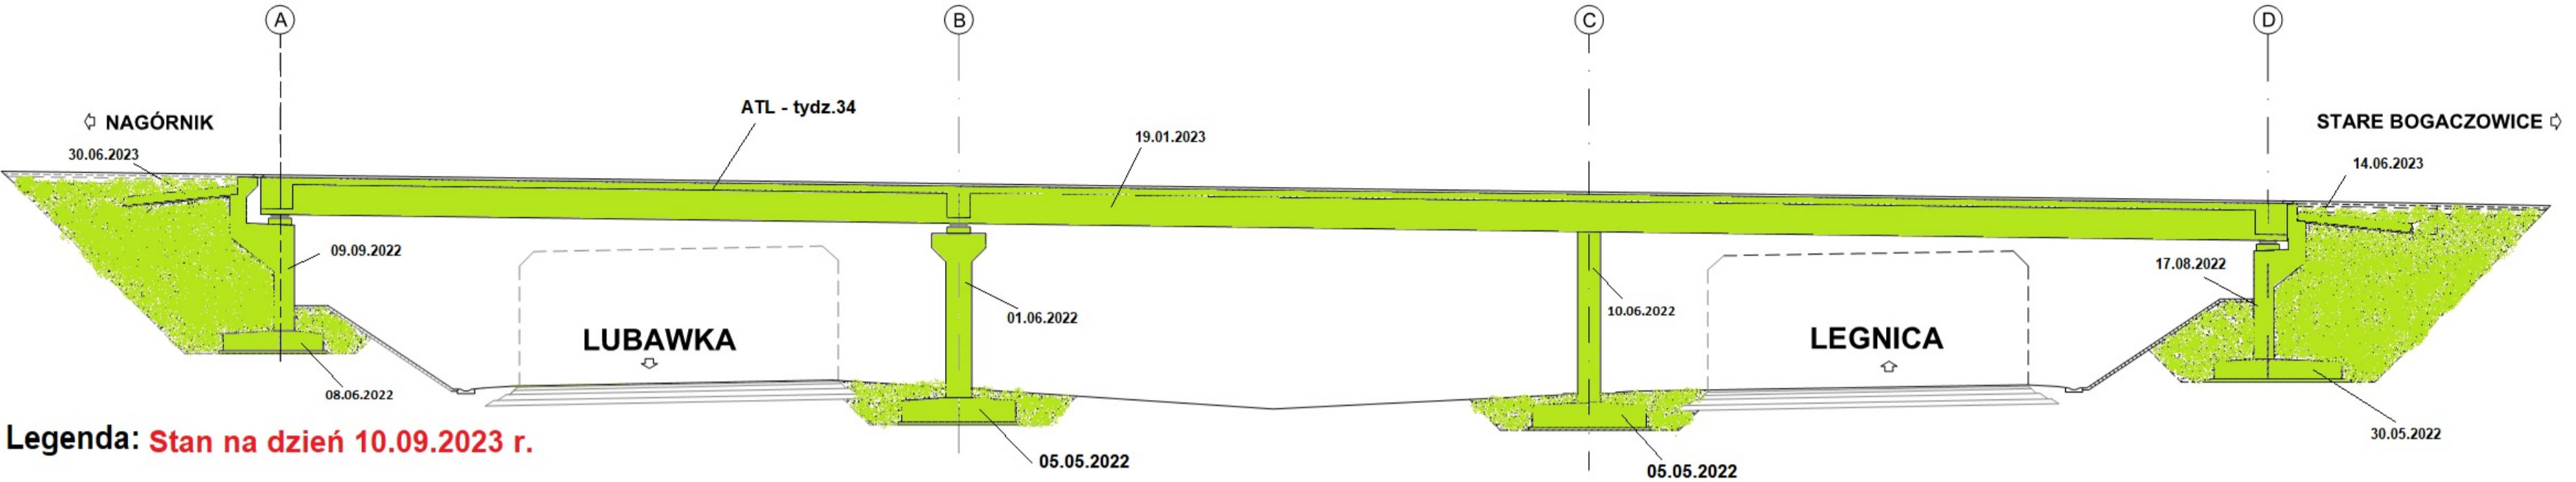


Legenda: Stan na dzień 10.09.2023 r.

- Roboty w trakcie wykonywania
- Roboty zakończone

PRZEKRÓJ POPRZECZNY
Z WIDOKIEM NA FILAR
1:50

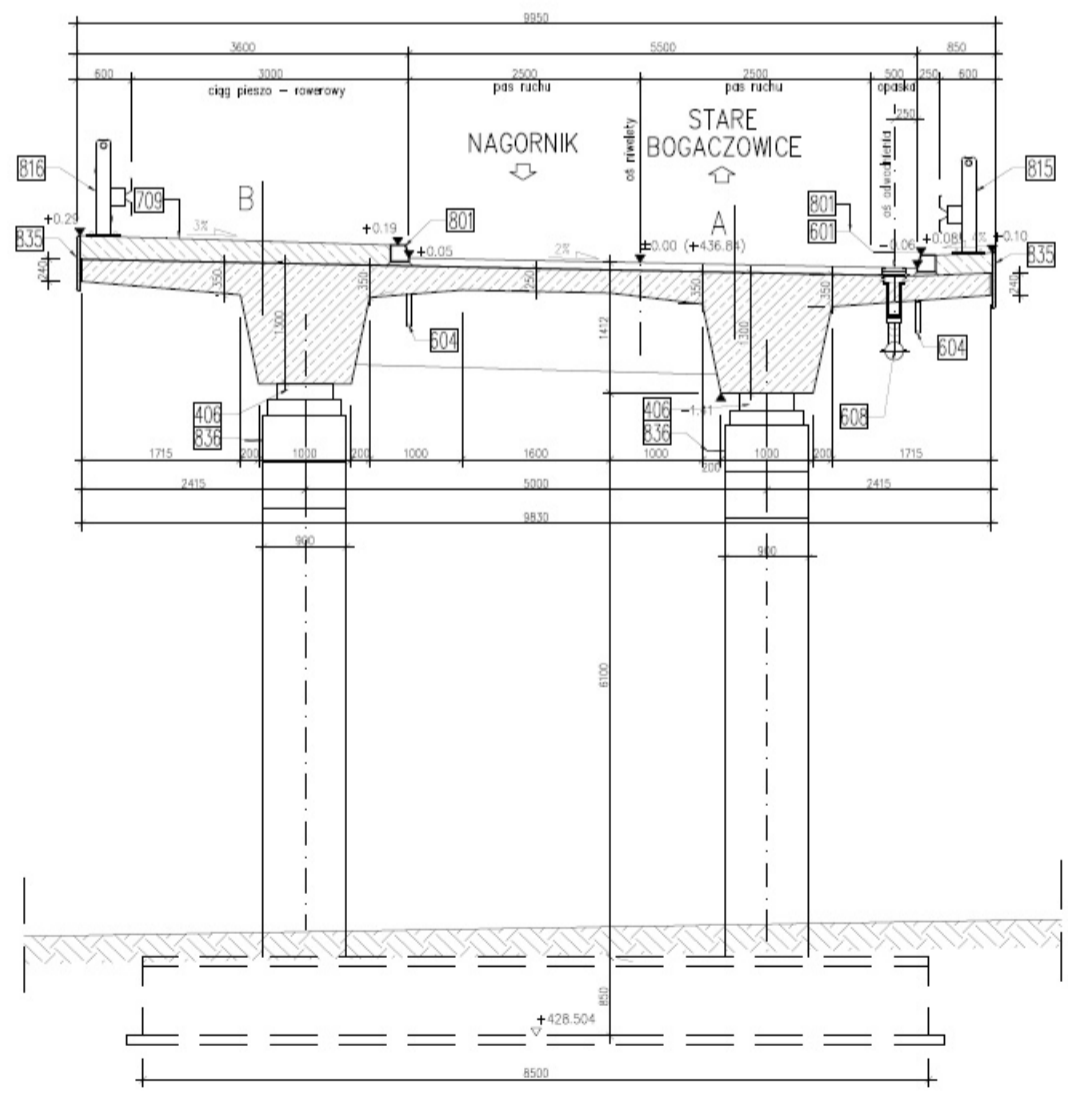


WIDOK Z GÓRY
1:200


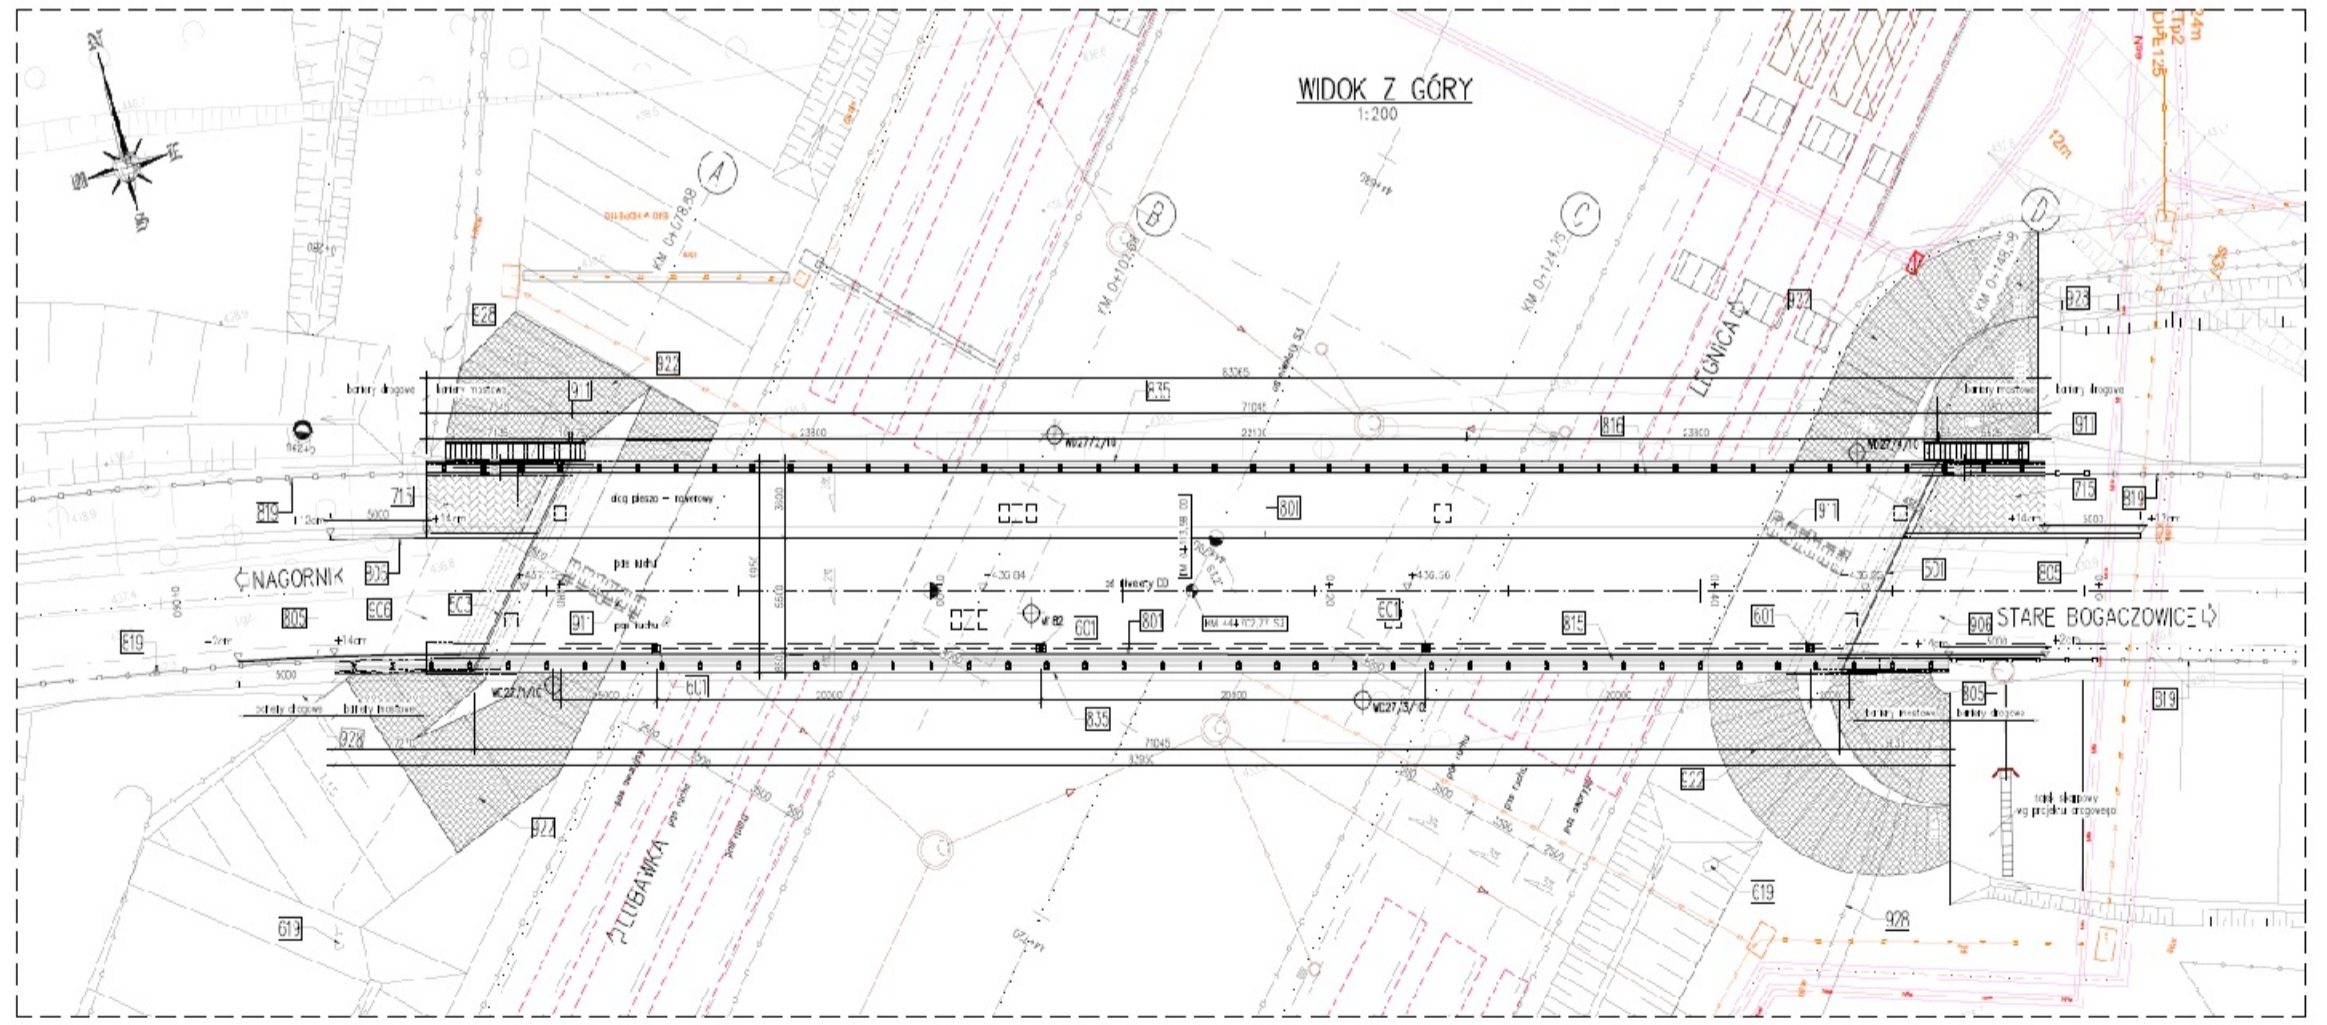


PG-29

km 46+743,46

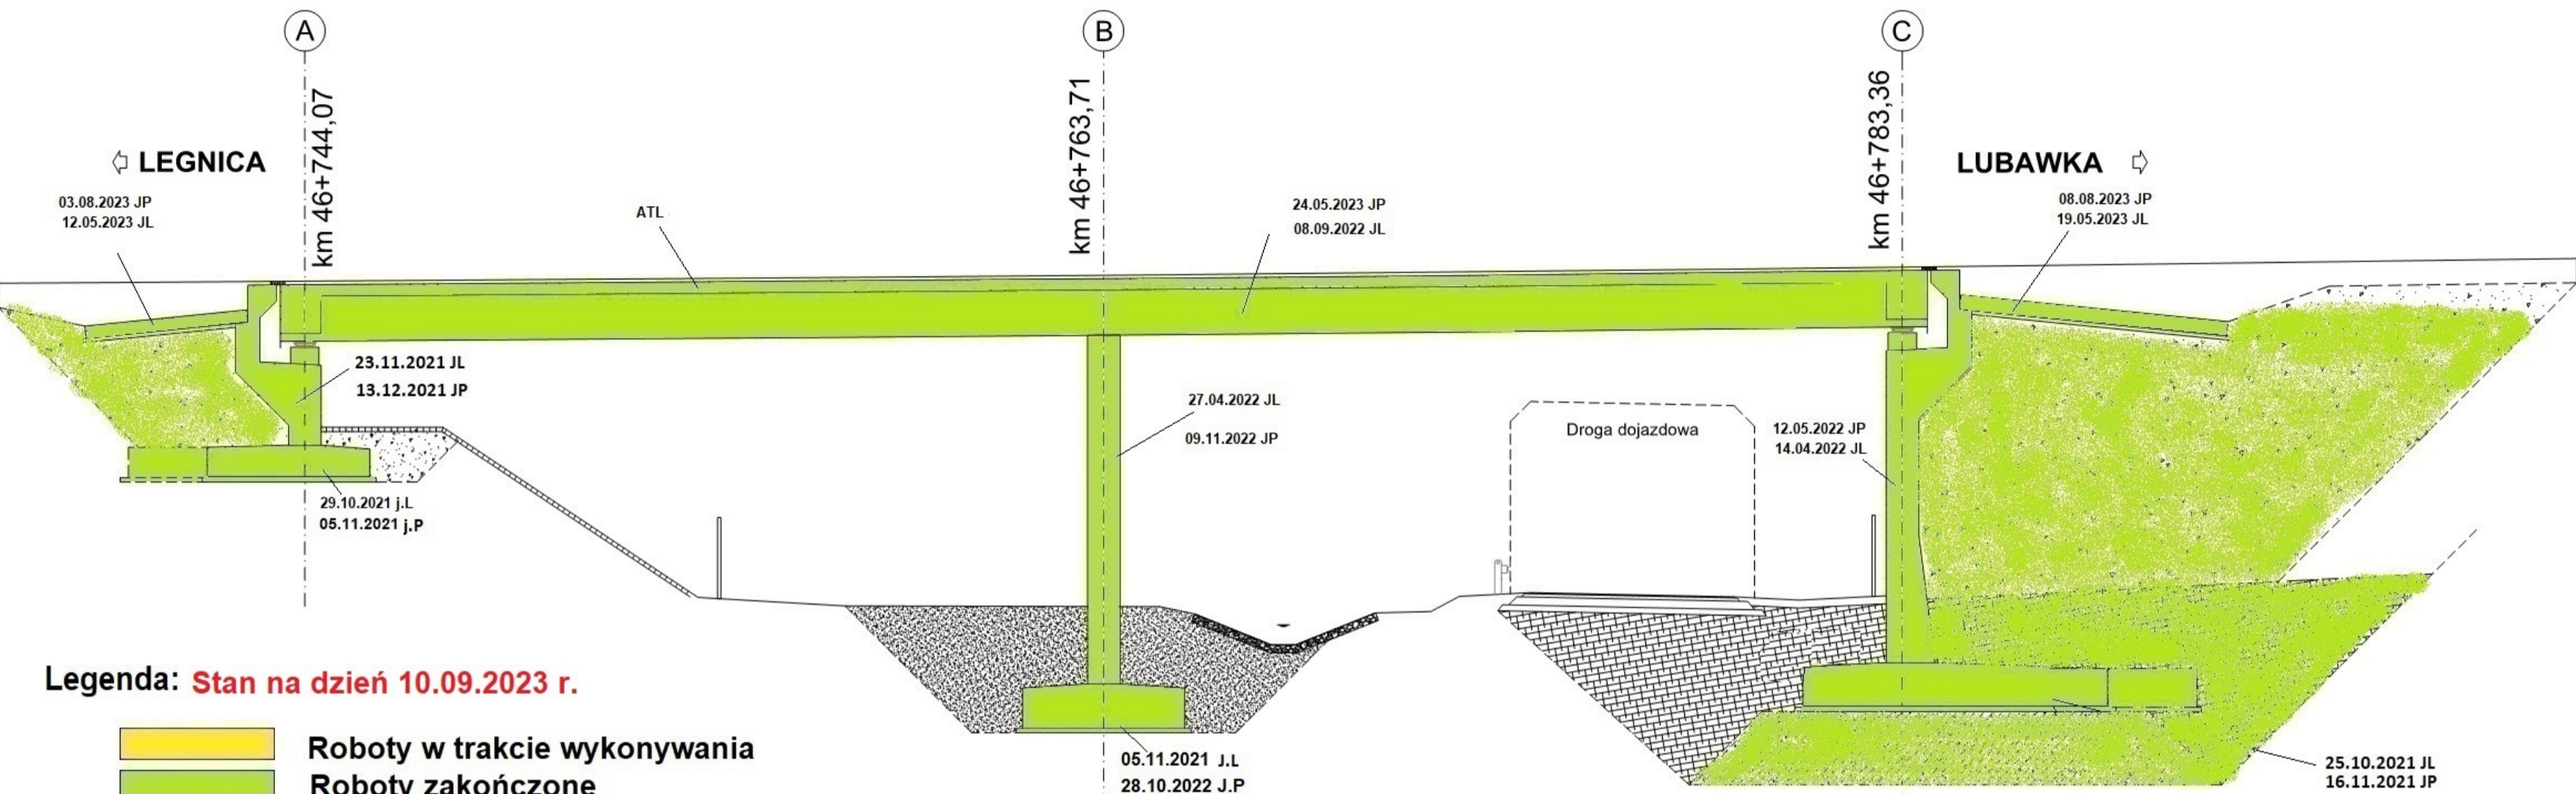

PRZEKRÓJ POPRZECZNY
PRZEŚLÓWY NORMALNY
1:50

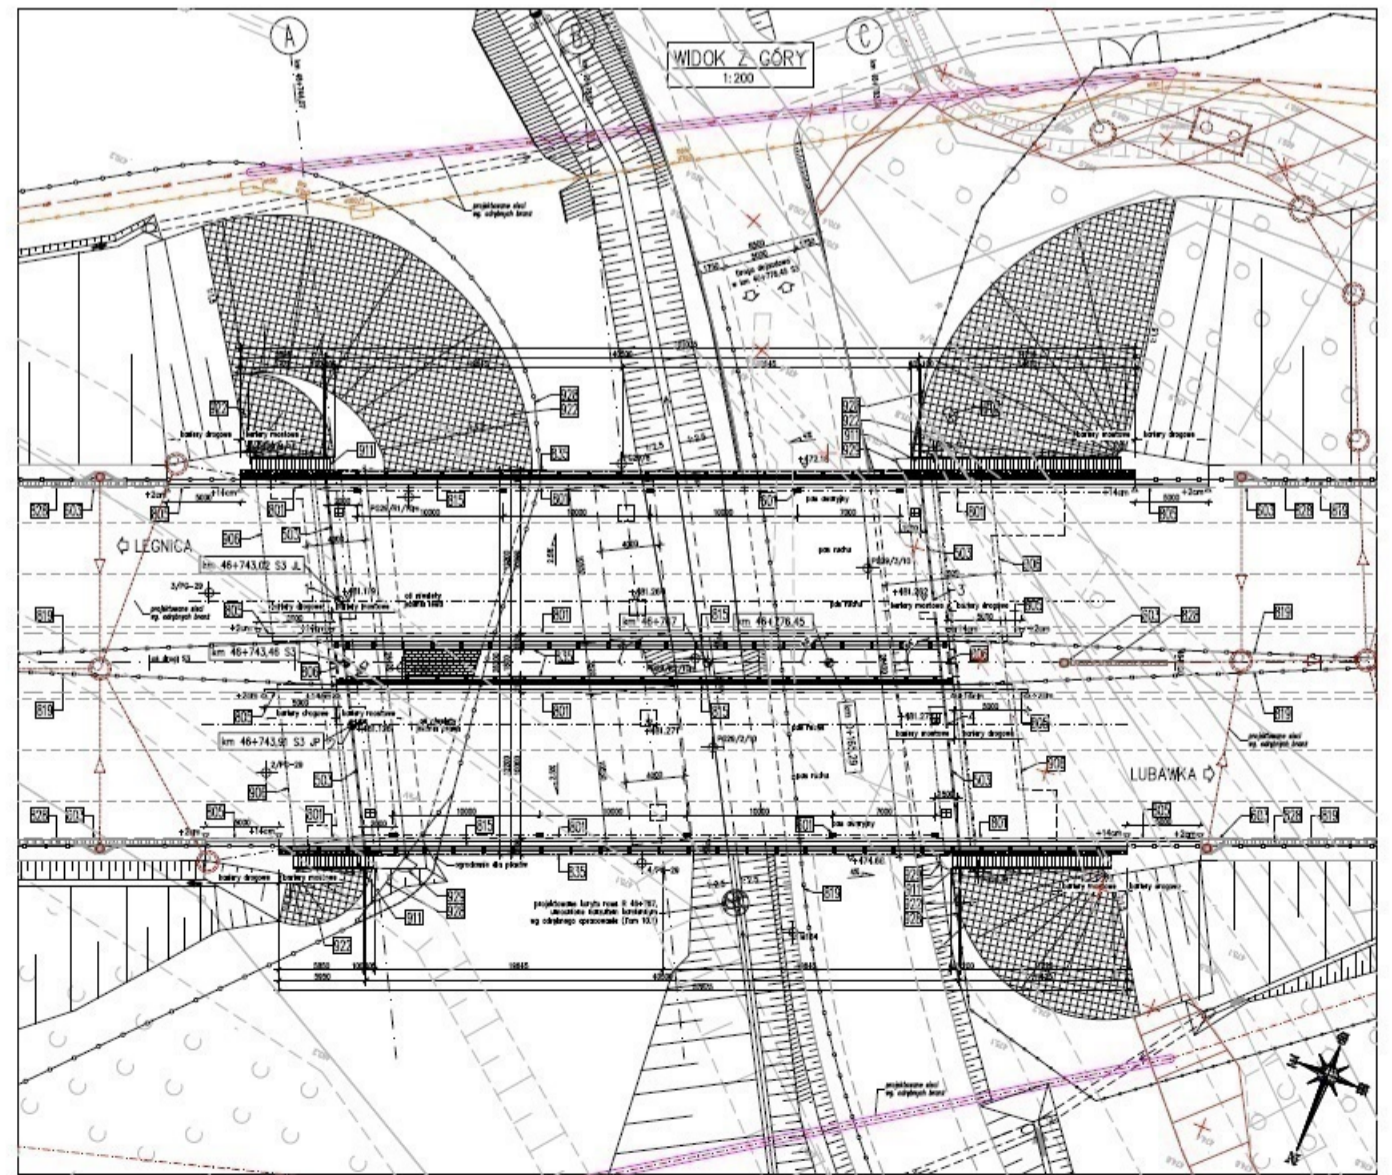
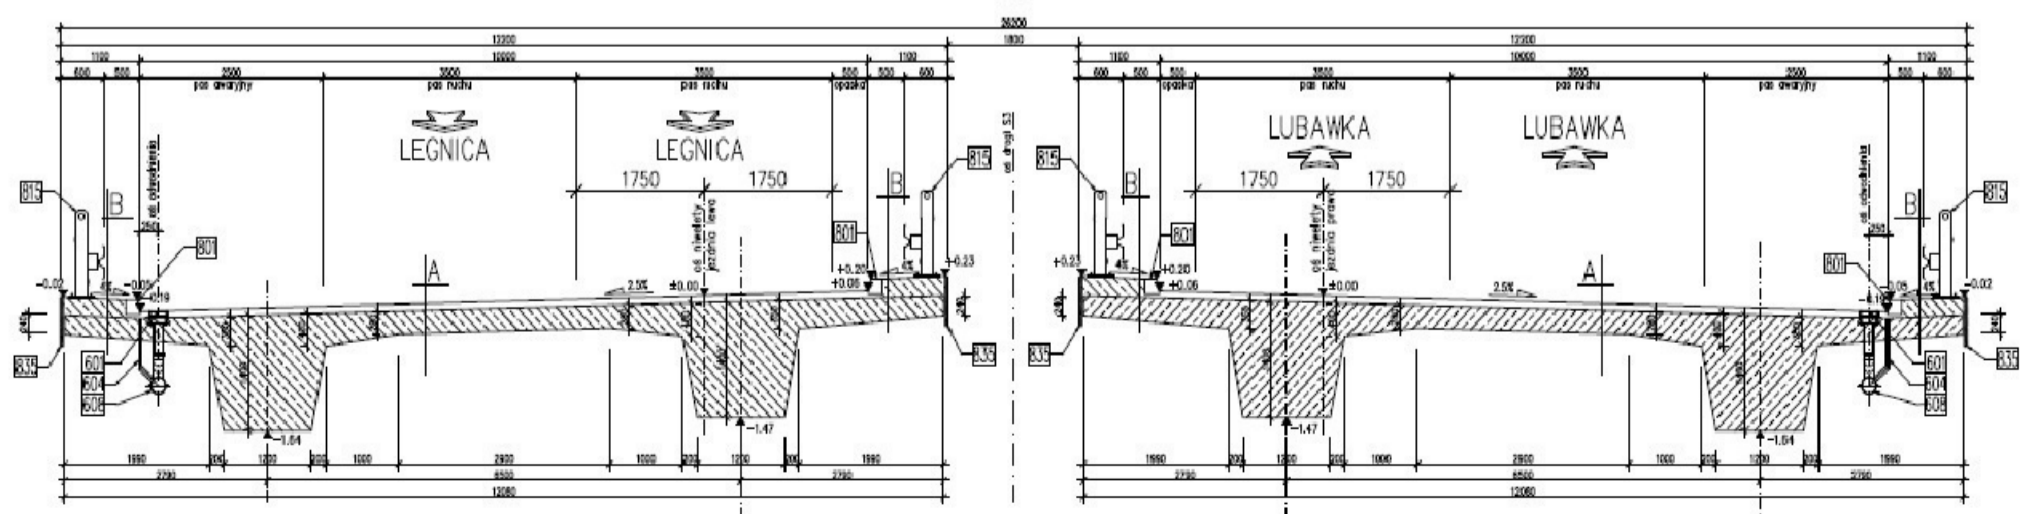


WS-30


km 46+908.42

Legenda **Stan na dzień 10.09.2023 r.**

- Roboty w trakcie wykonywania
- Roboty zakończone

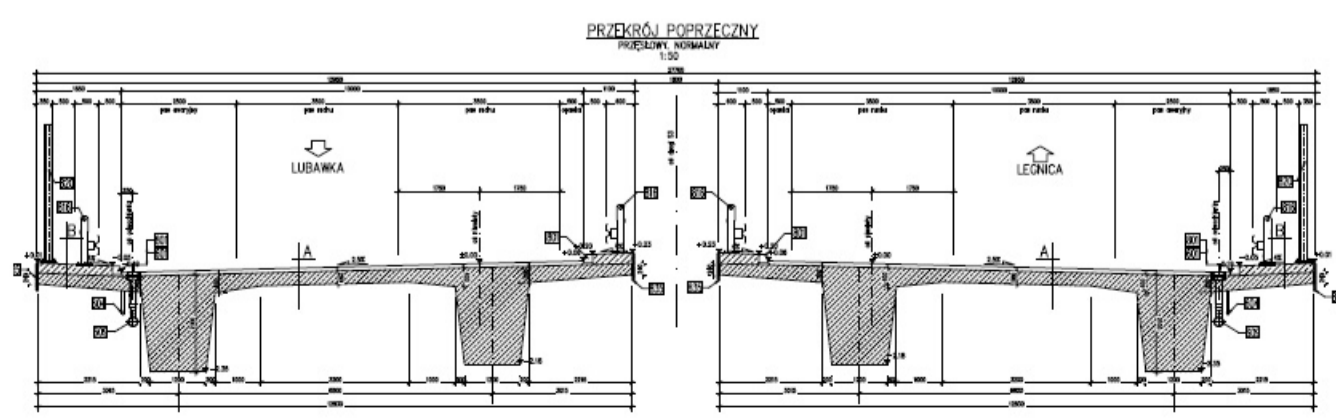
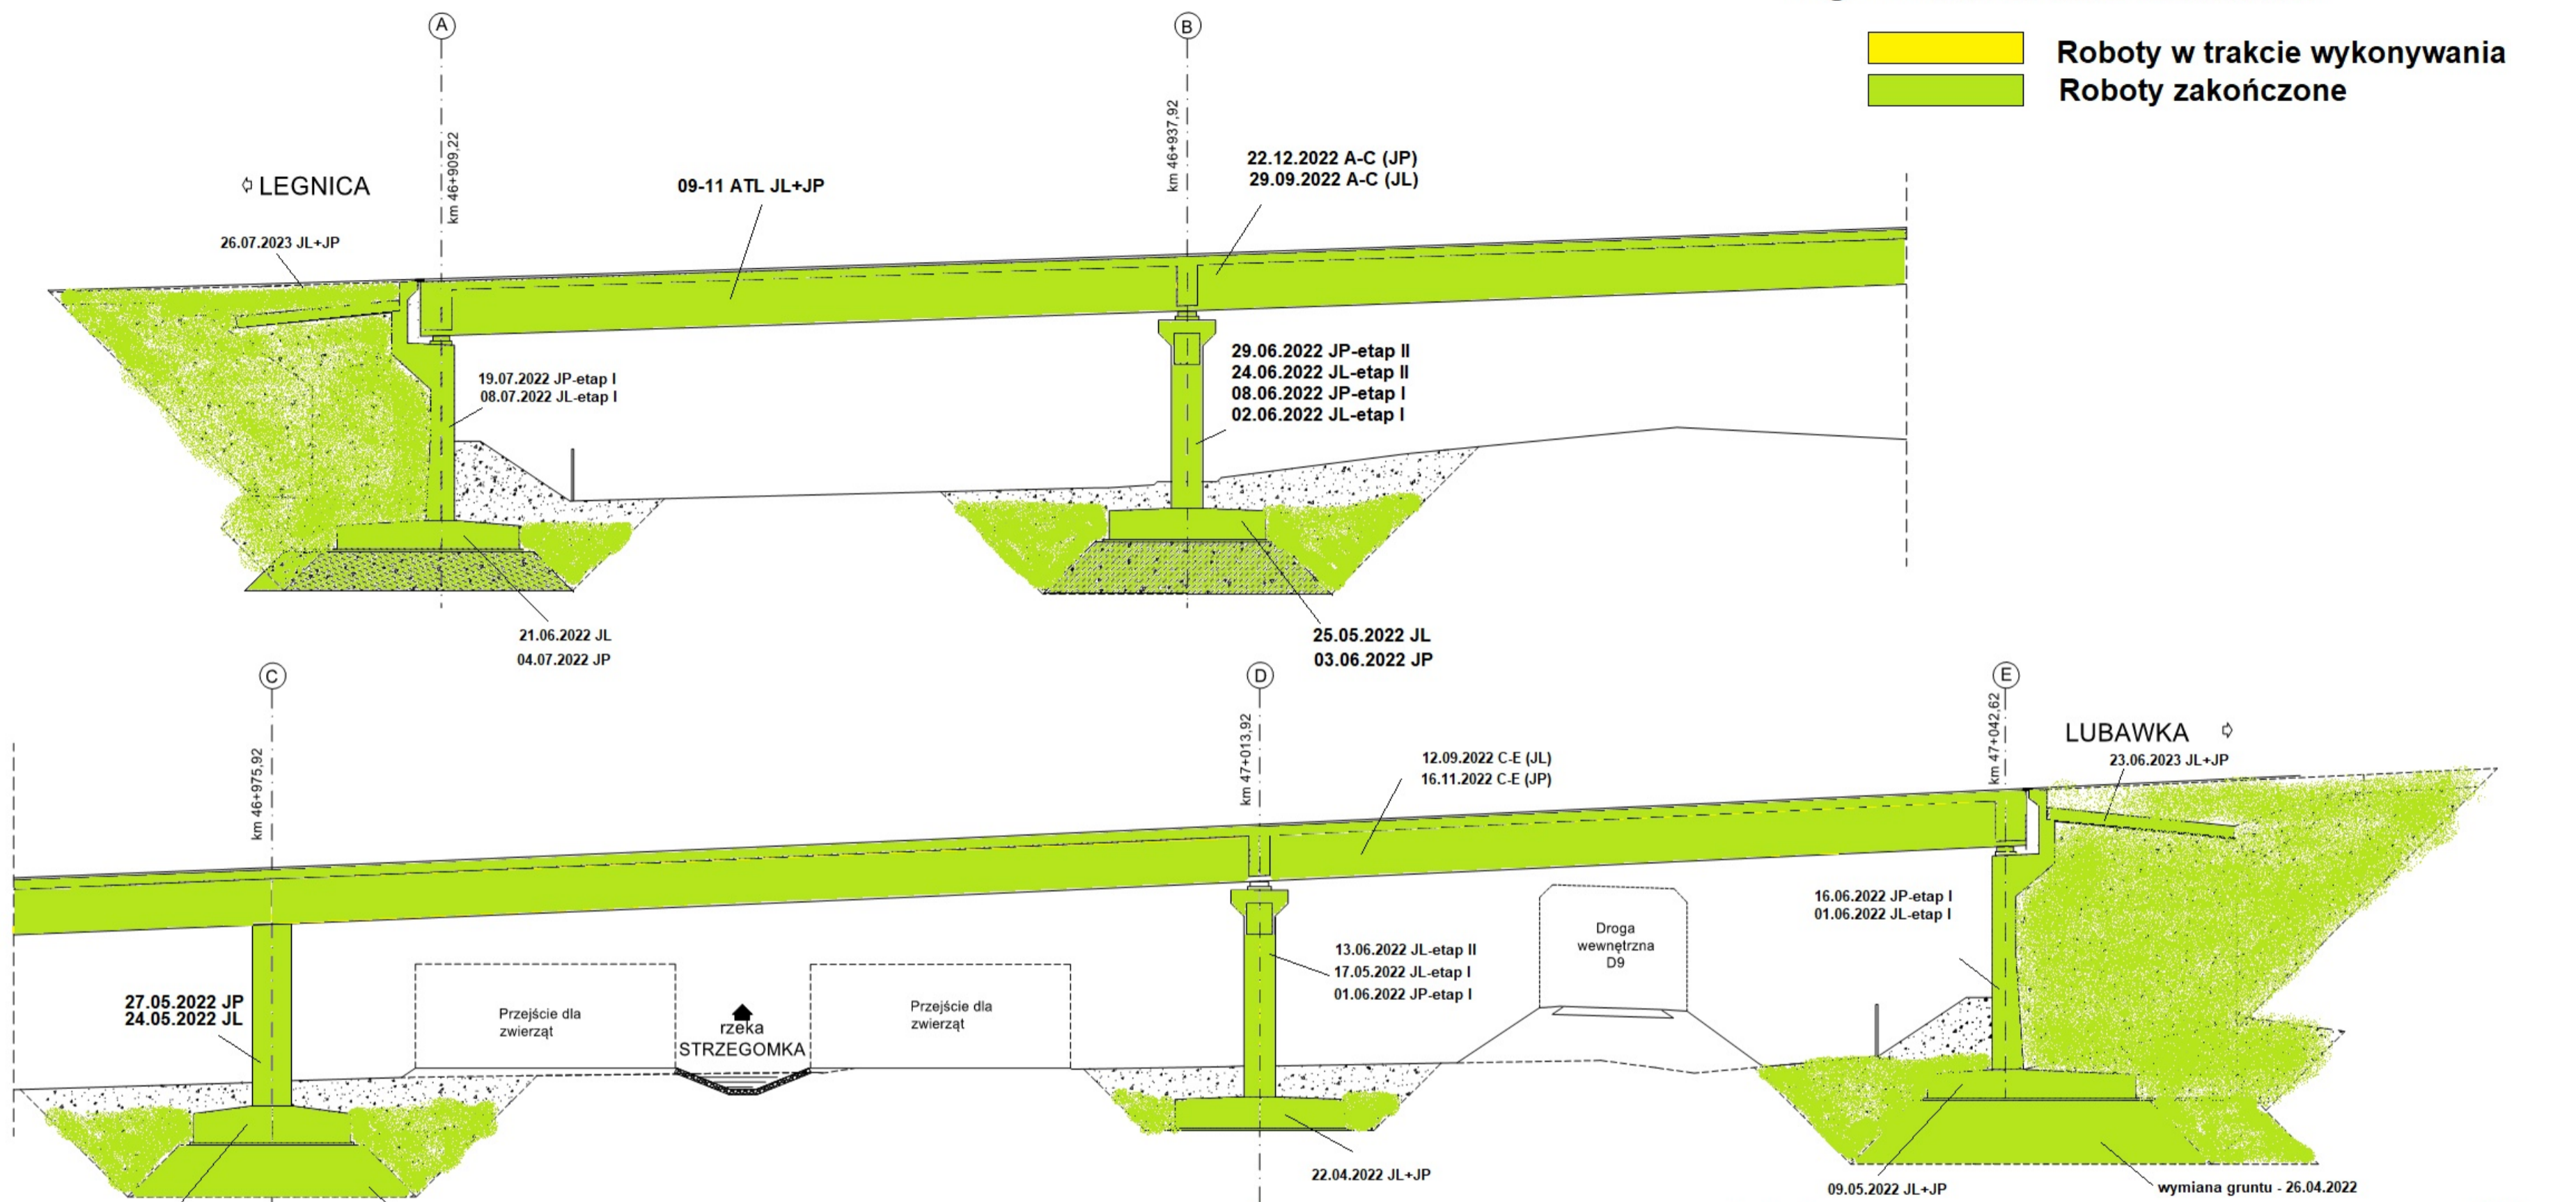


WS-31 km 47+568,12

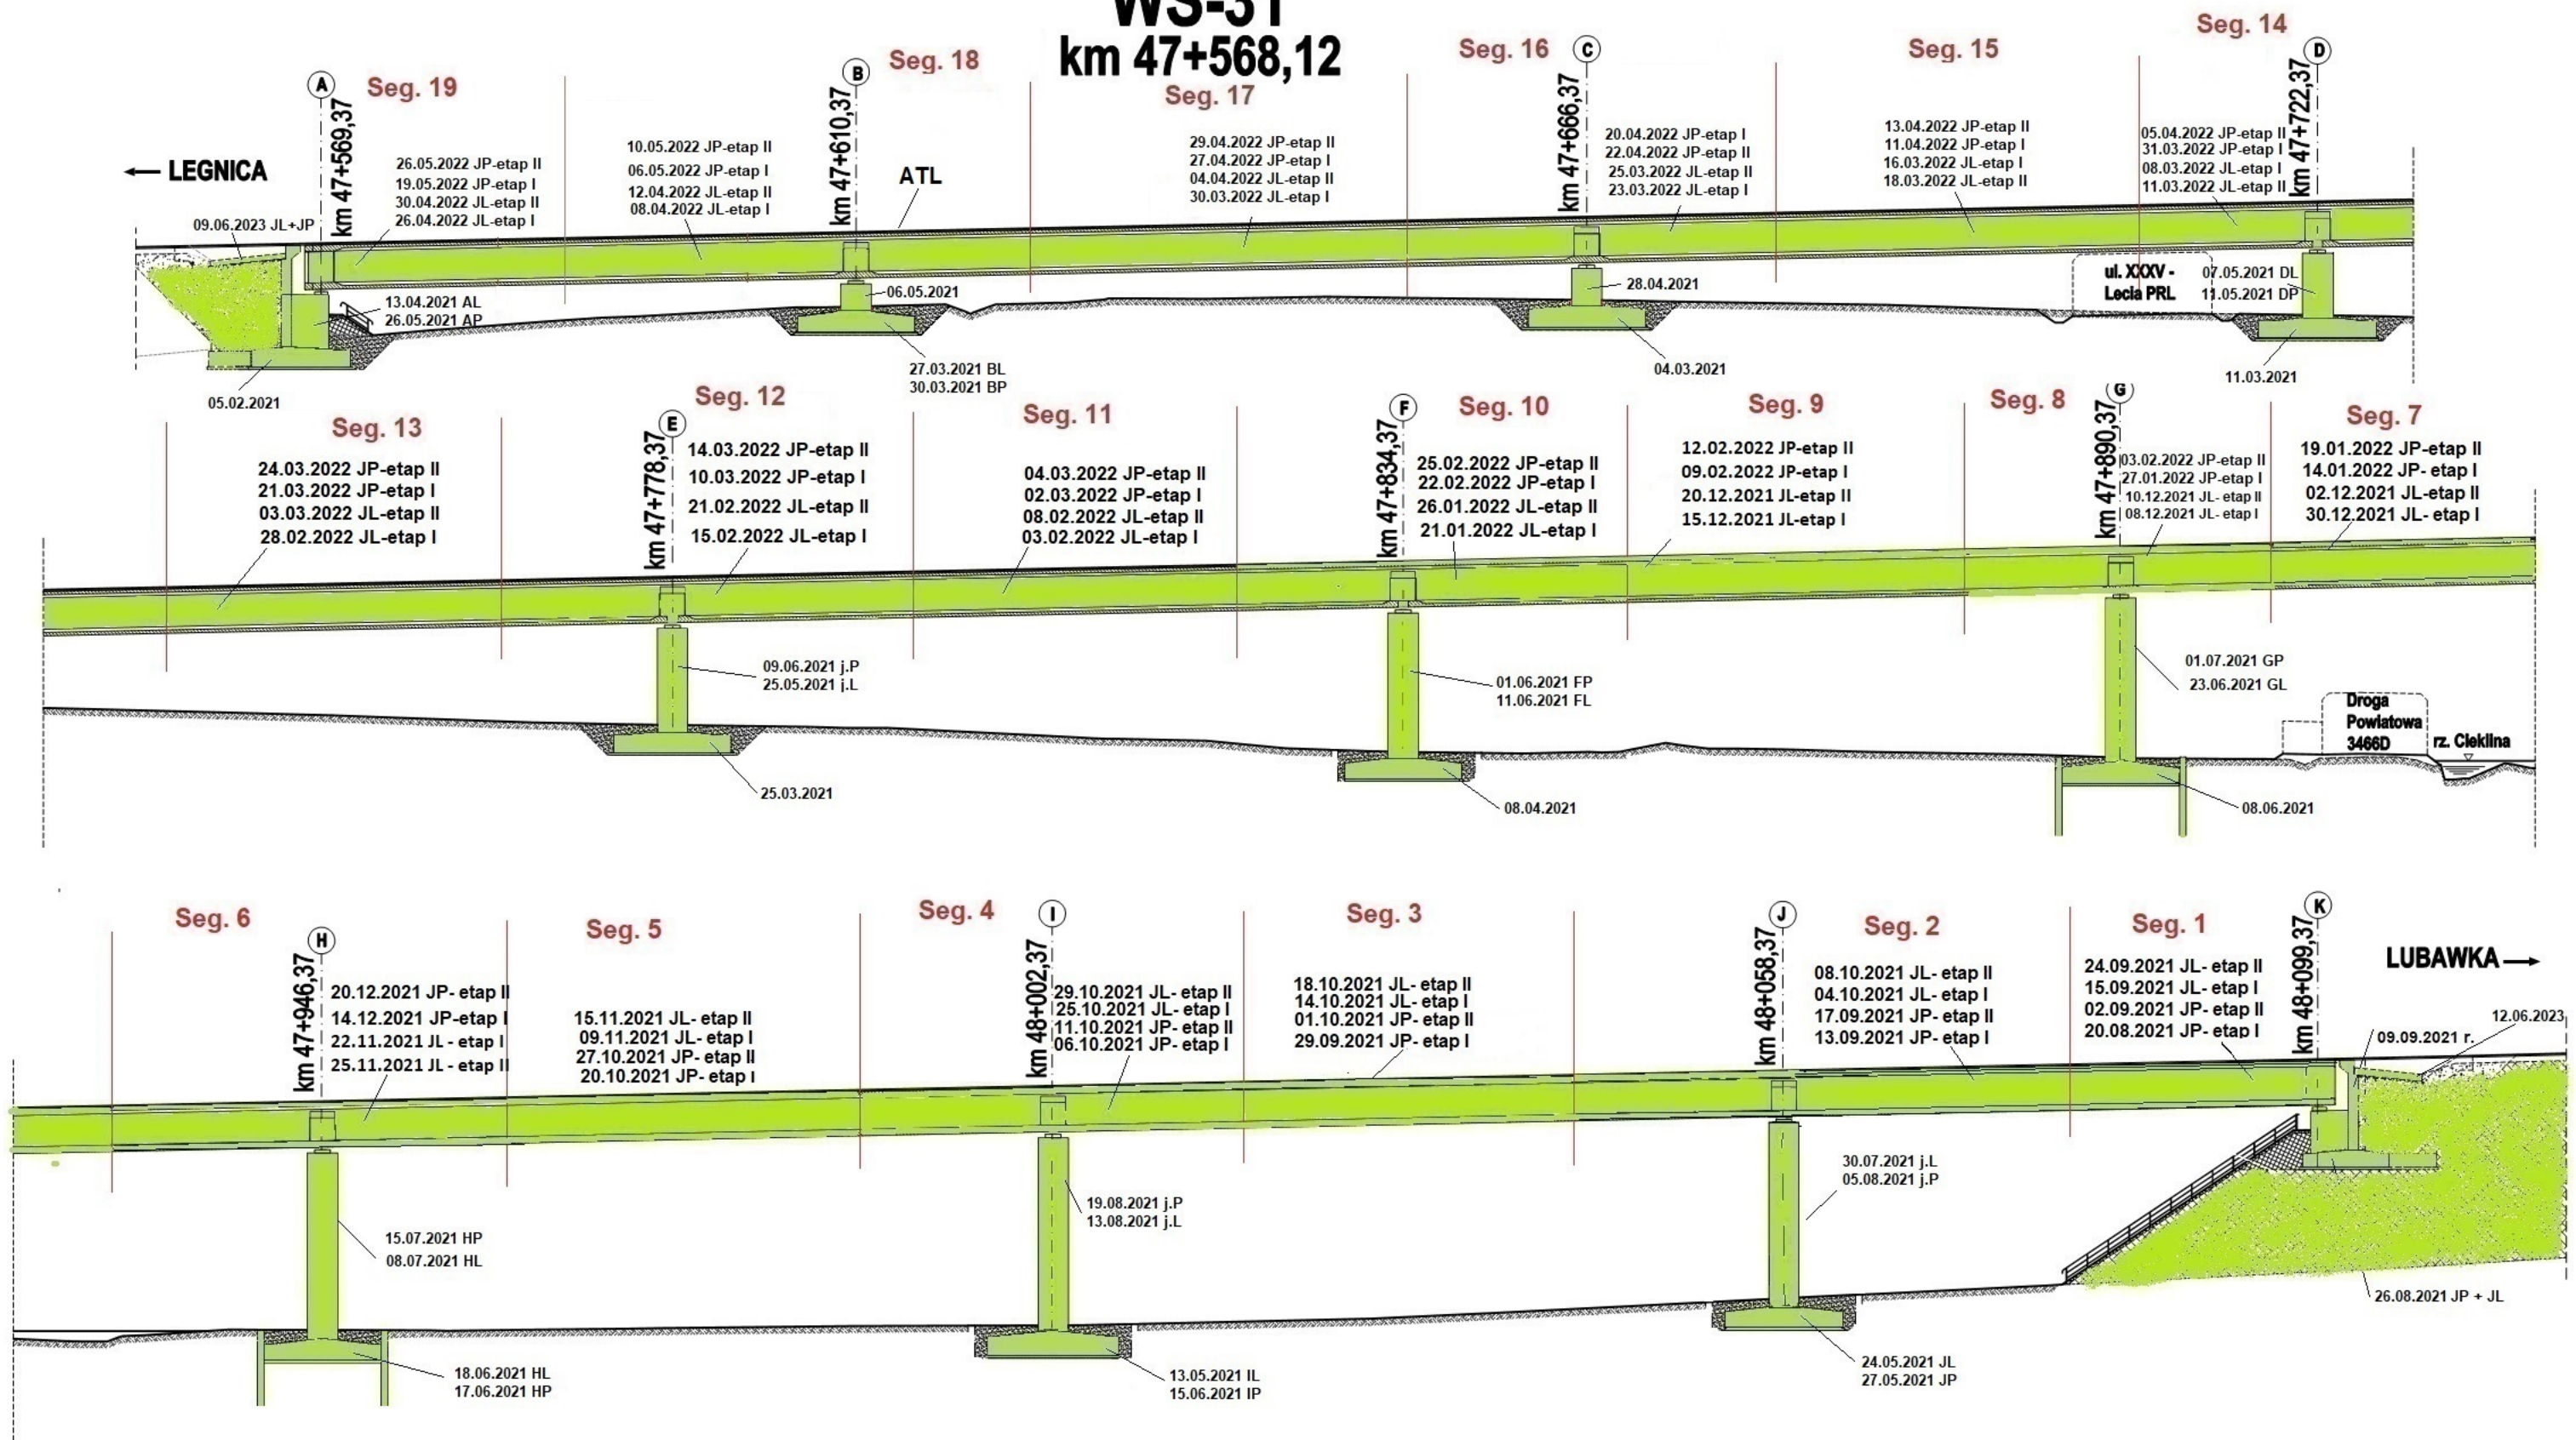

Legenda: Stan na dzień 10.09.2023 r.

- Roboty w trakcie
- Roboty zakończone

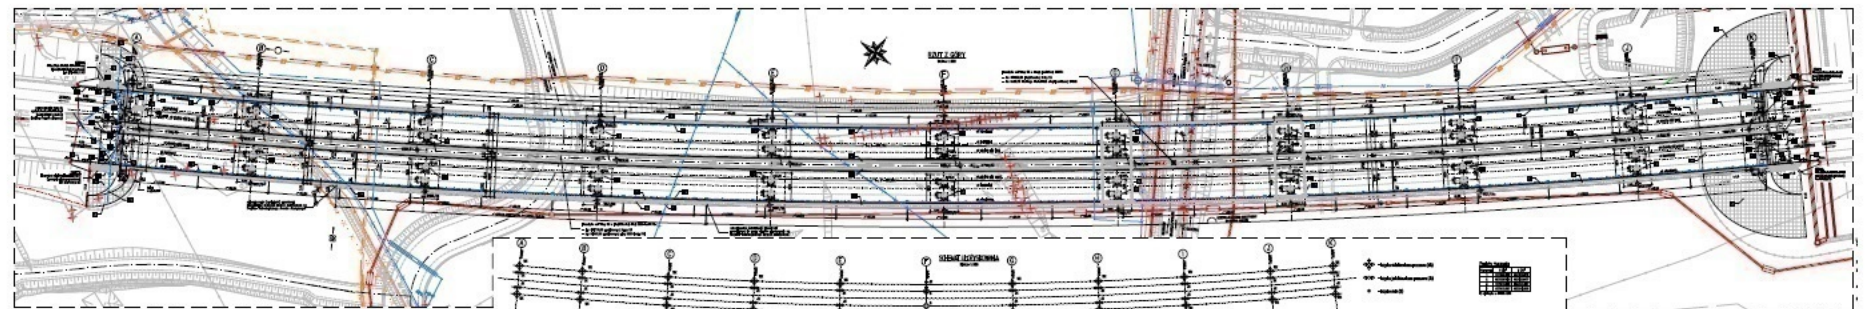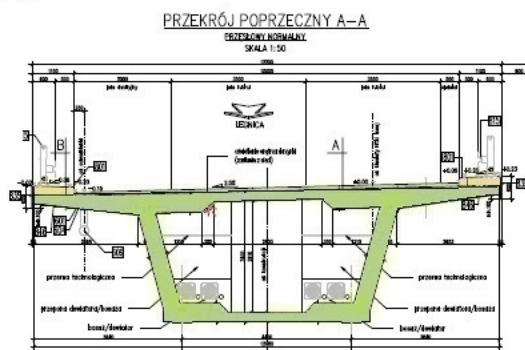

TUNEL TS-32

km 48+680,00 - 49+000,00


wykop - zakończono maj 2021 r.

LEGNICA



Legenda: Stan na dzień 10.09.2023 r.

- Roboty w trakcie wykonywania
- Roboty zakończone

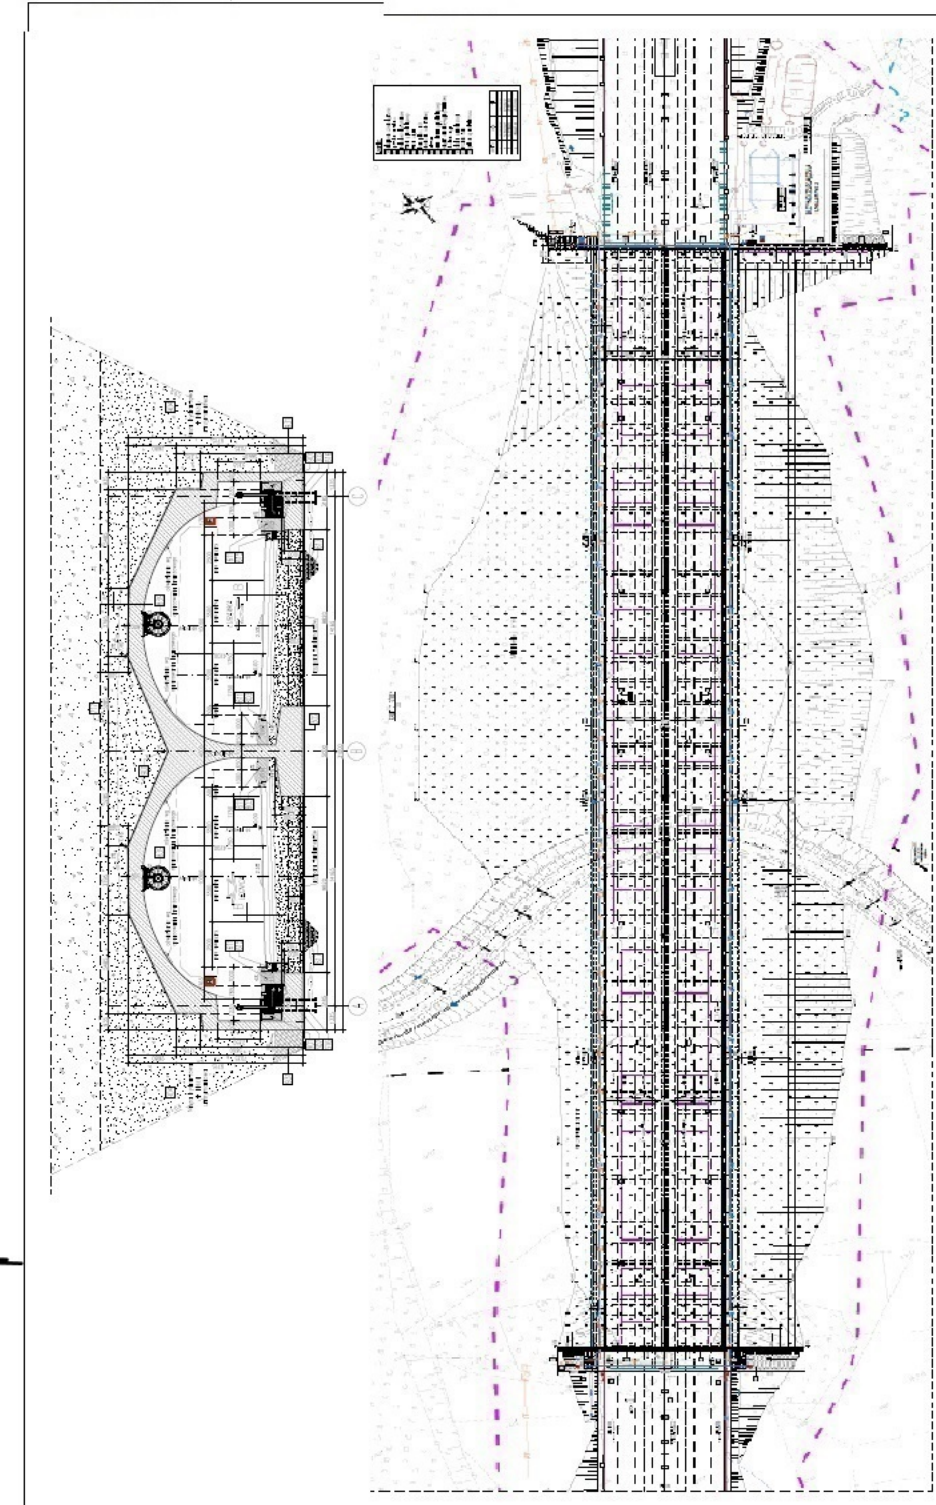


LUBAWKA

PG 10.1

km 50+097,00



← LEGNICA

LUBAWKA →

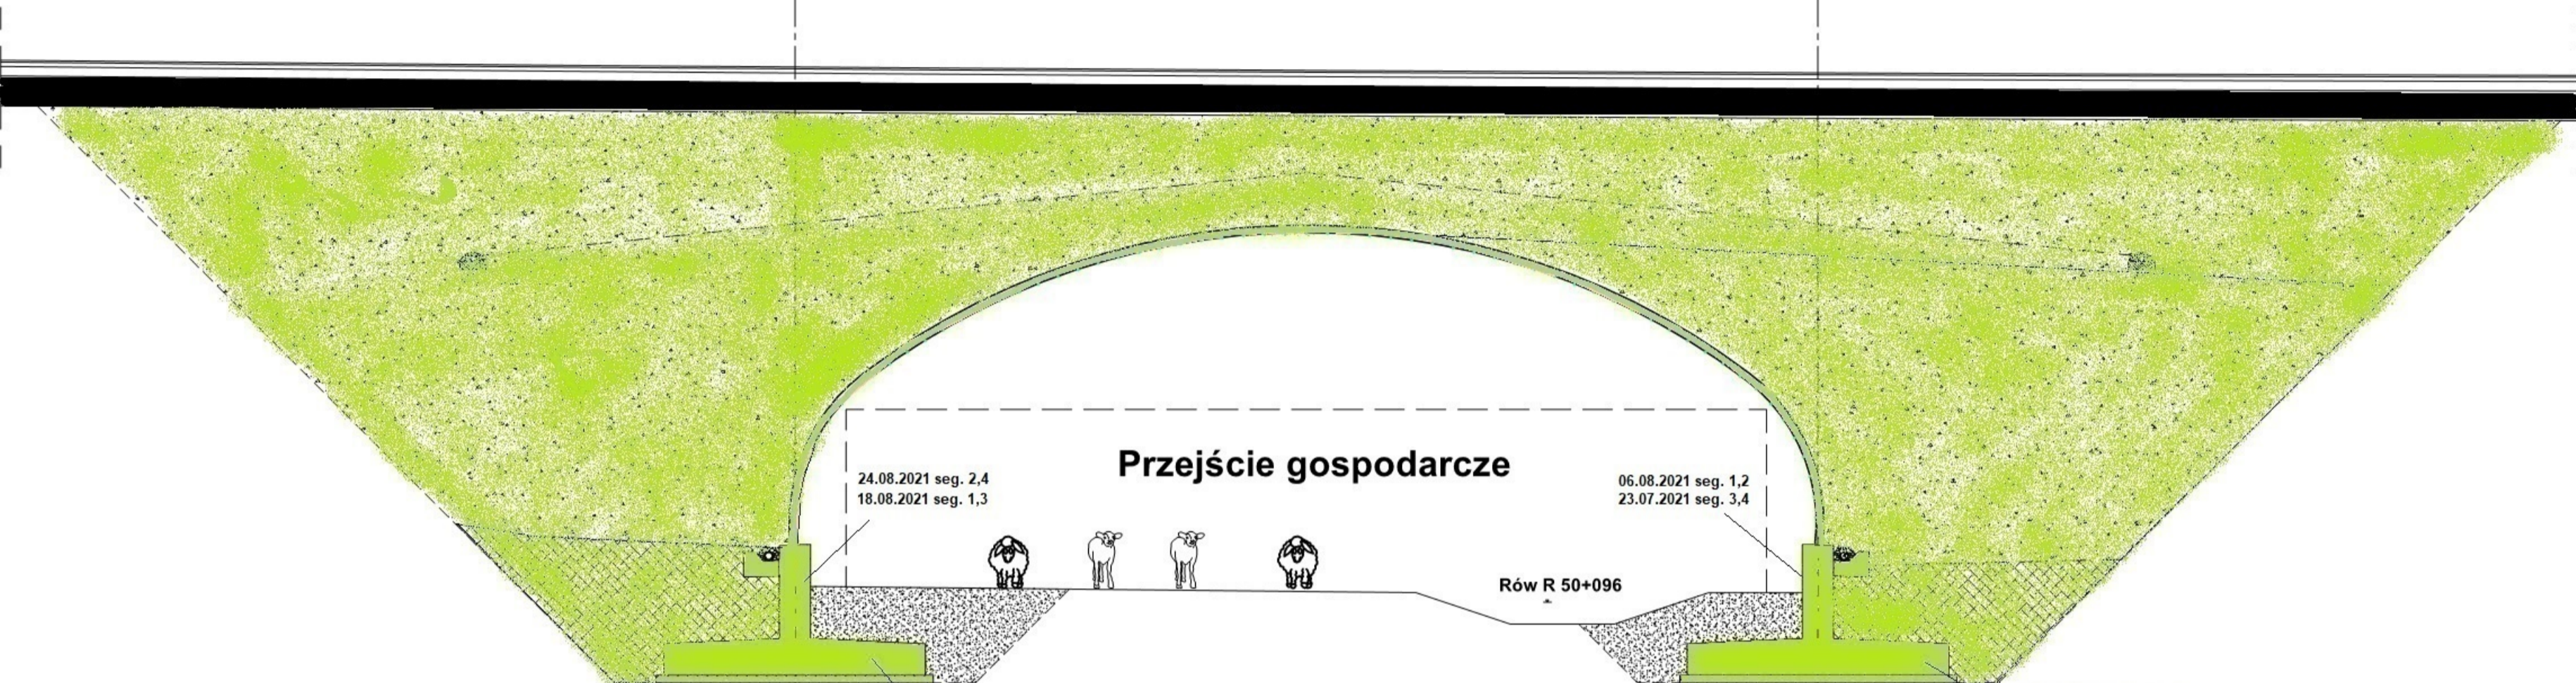


Legenda: **Stan na dzień 10.09.2023 r.**

- Roboty w trakcie wykonywania
- Roboty zakończone

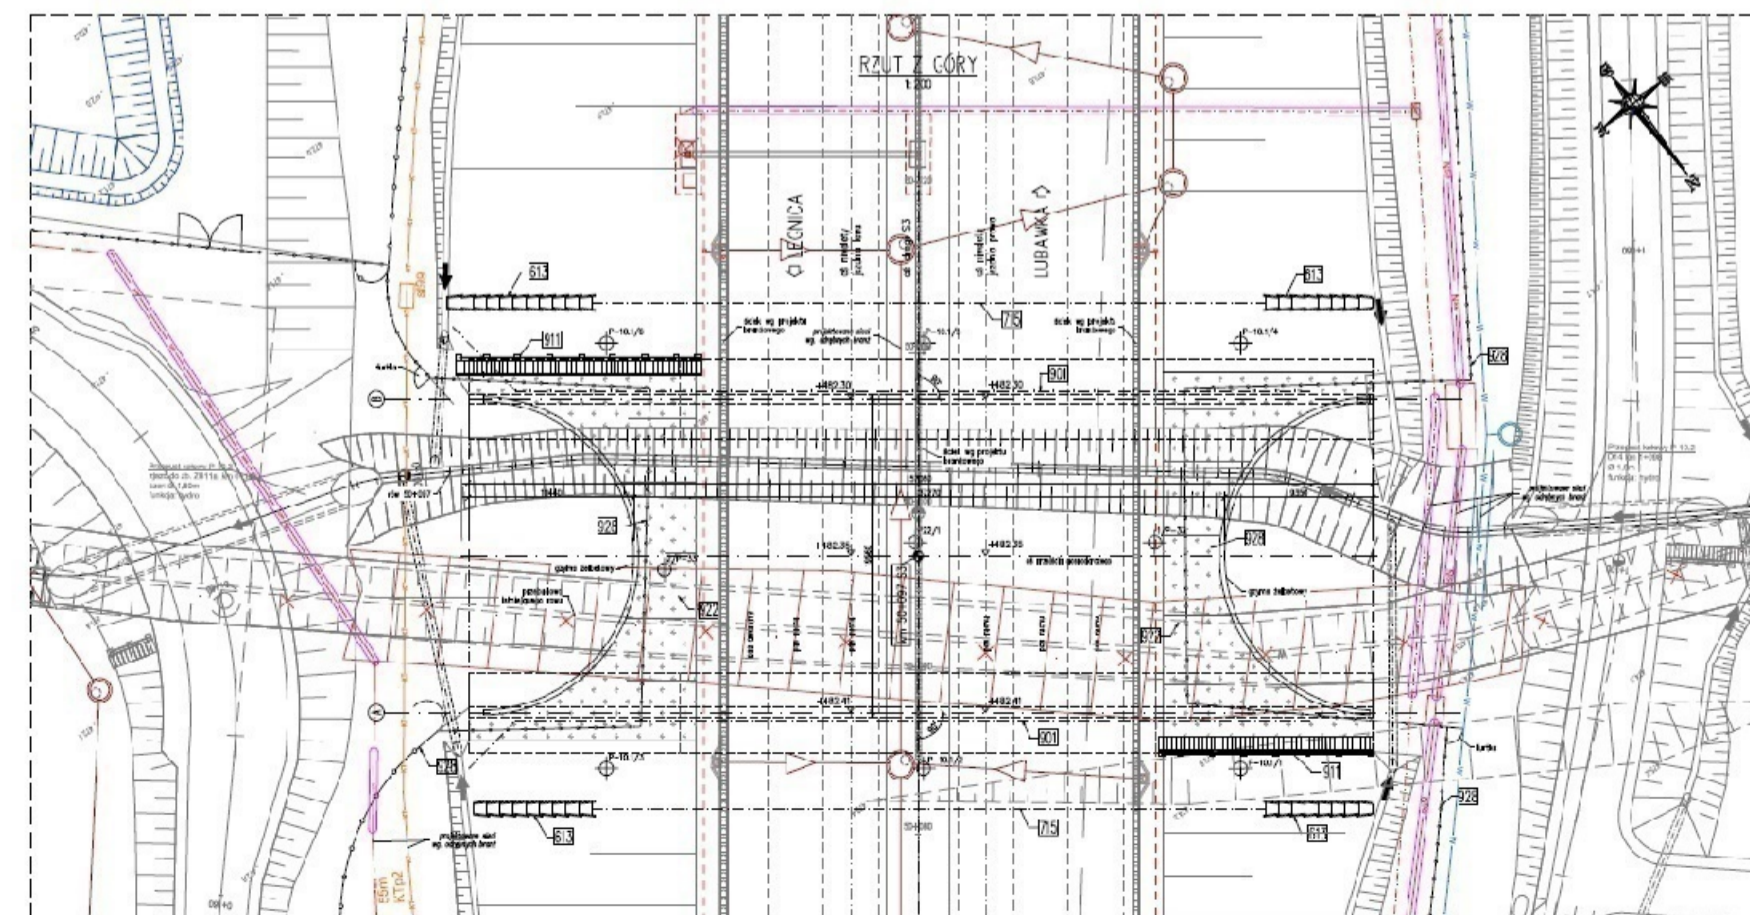
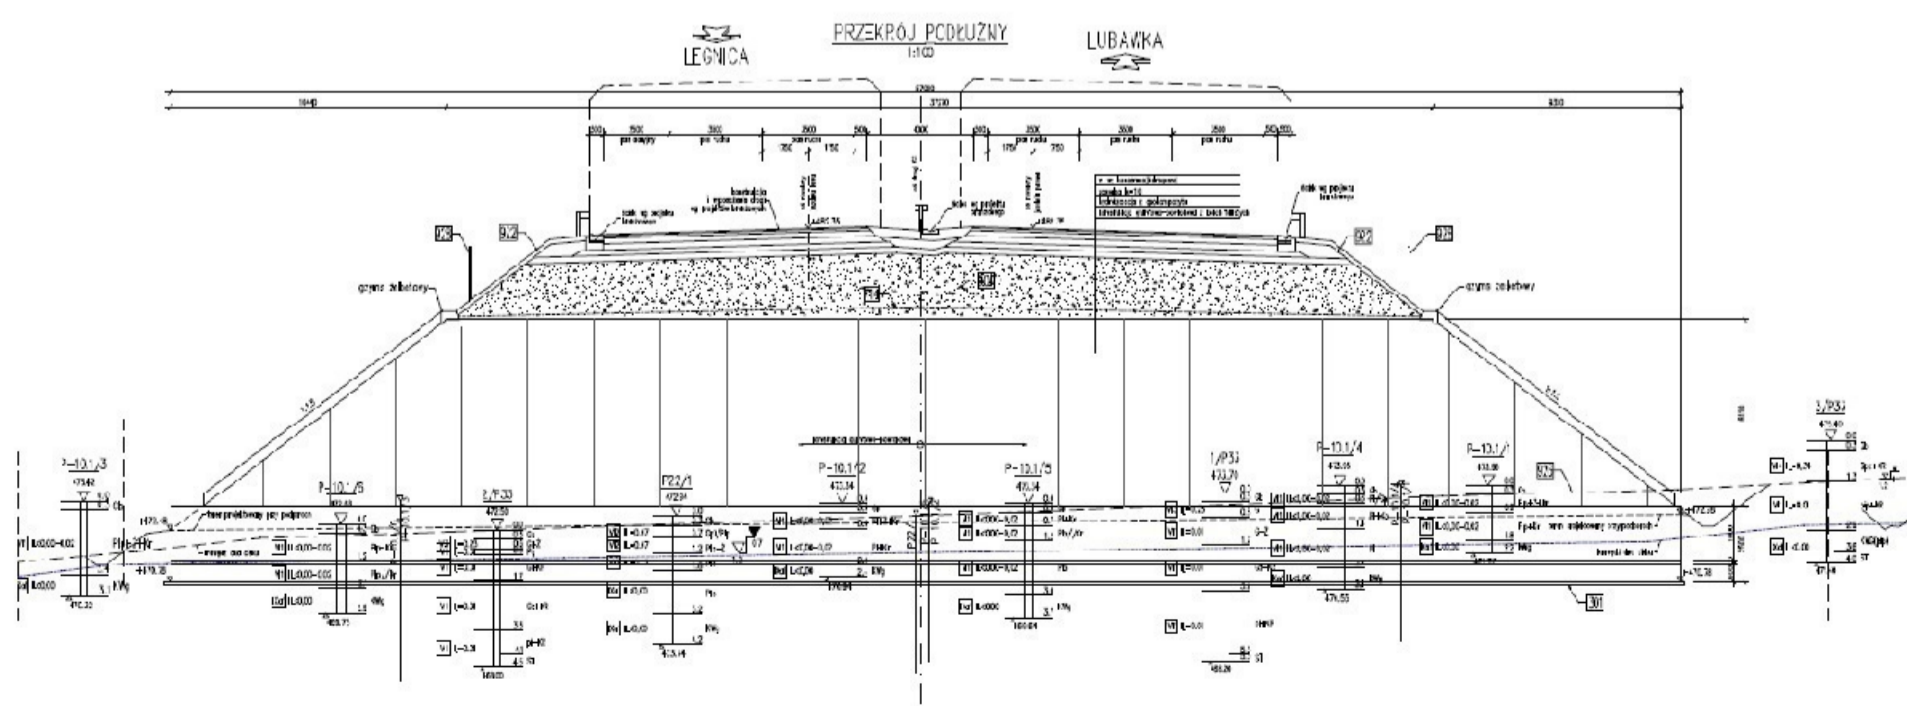


WS-33
km 49+530,70

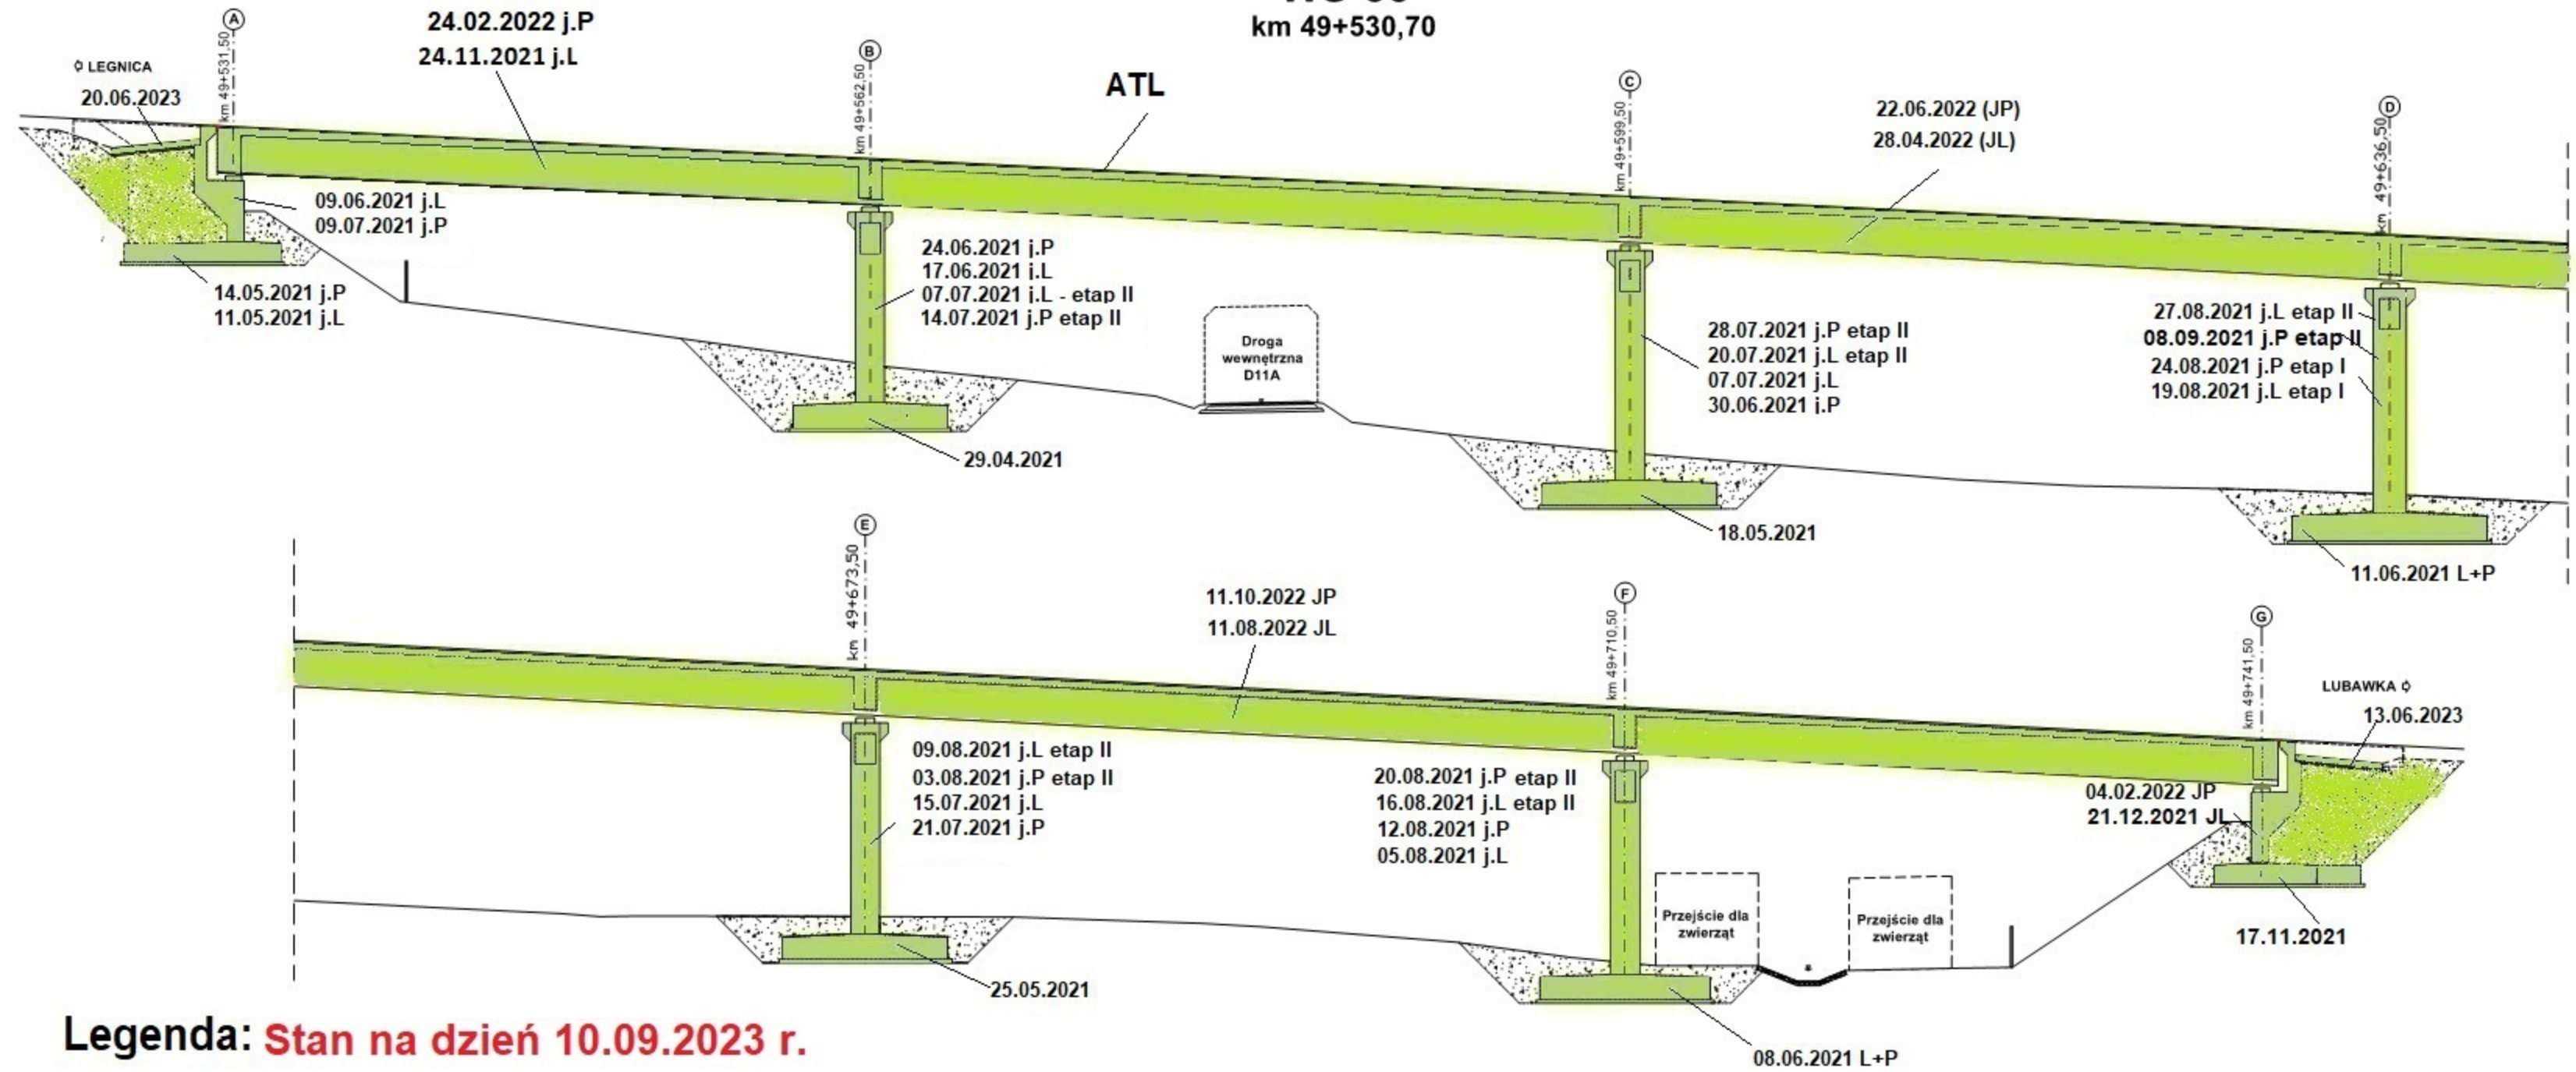


Legenda: Stan na dzień 10.09.2023 r.

- Roboty w trakcie wykonywania
- Roboty zakończone

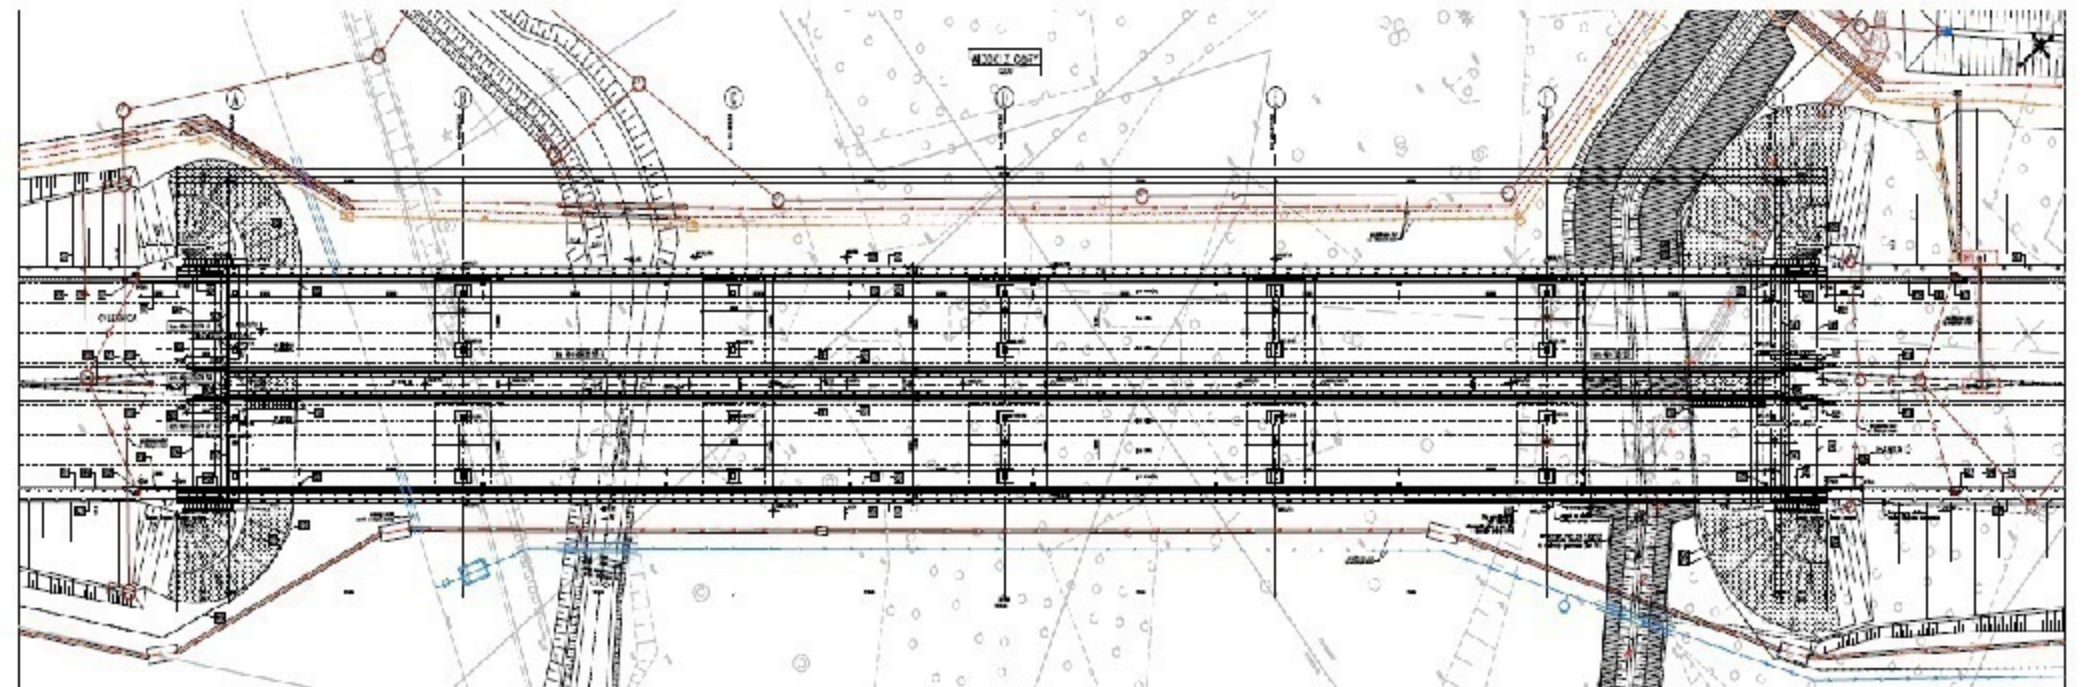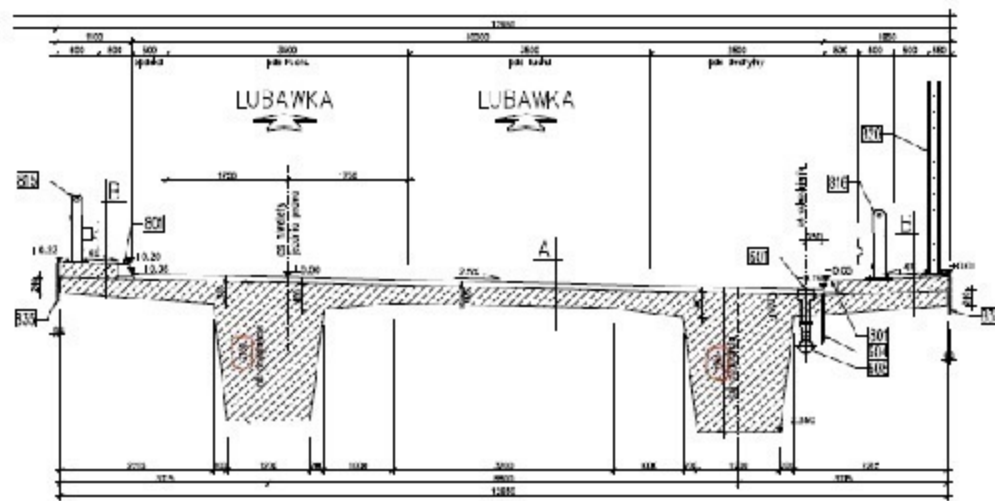


WD-34

km 50+661,15

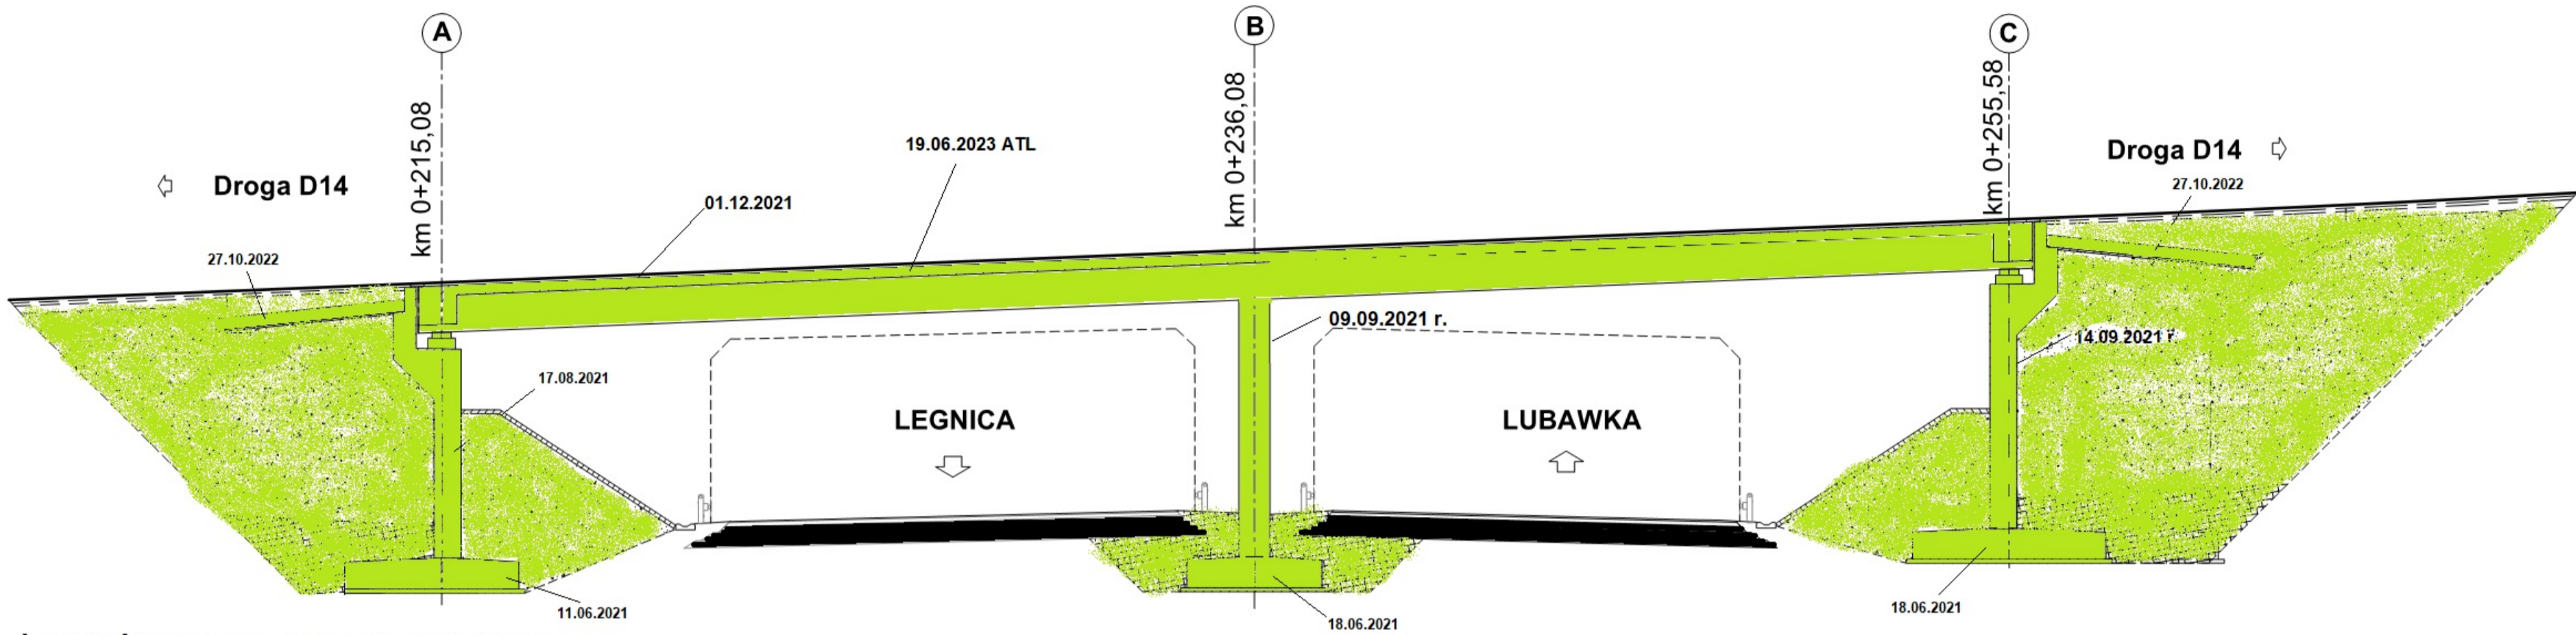

- Roboty w trakcie wykonywania
- Roboty zakończone

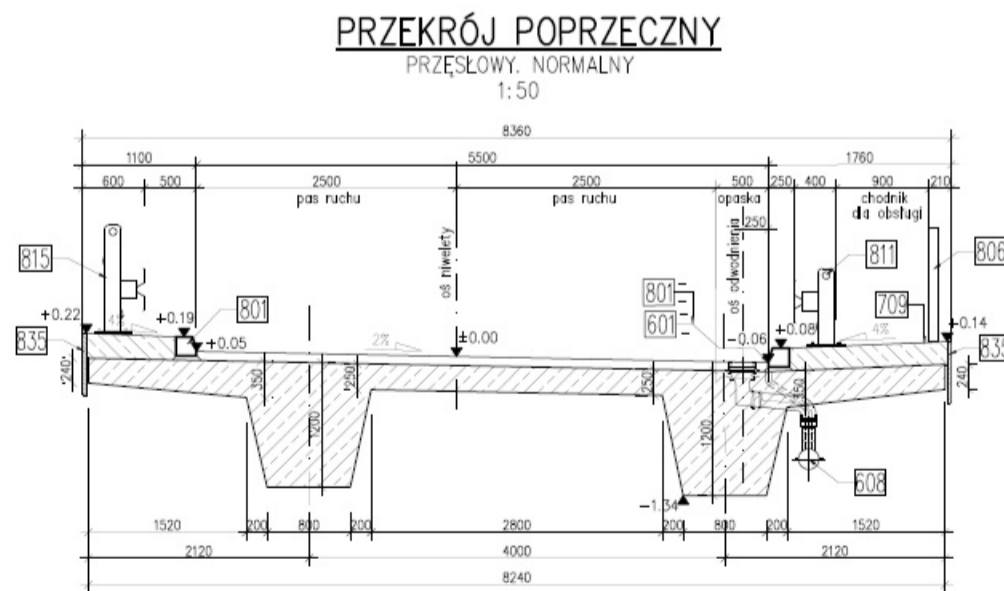



PG 11.1

km 51+249,00






Legenda: Stan na dzień 10.09.2023 r.

- Roboty w trakcie wykonywania
- Roboty zakończone

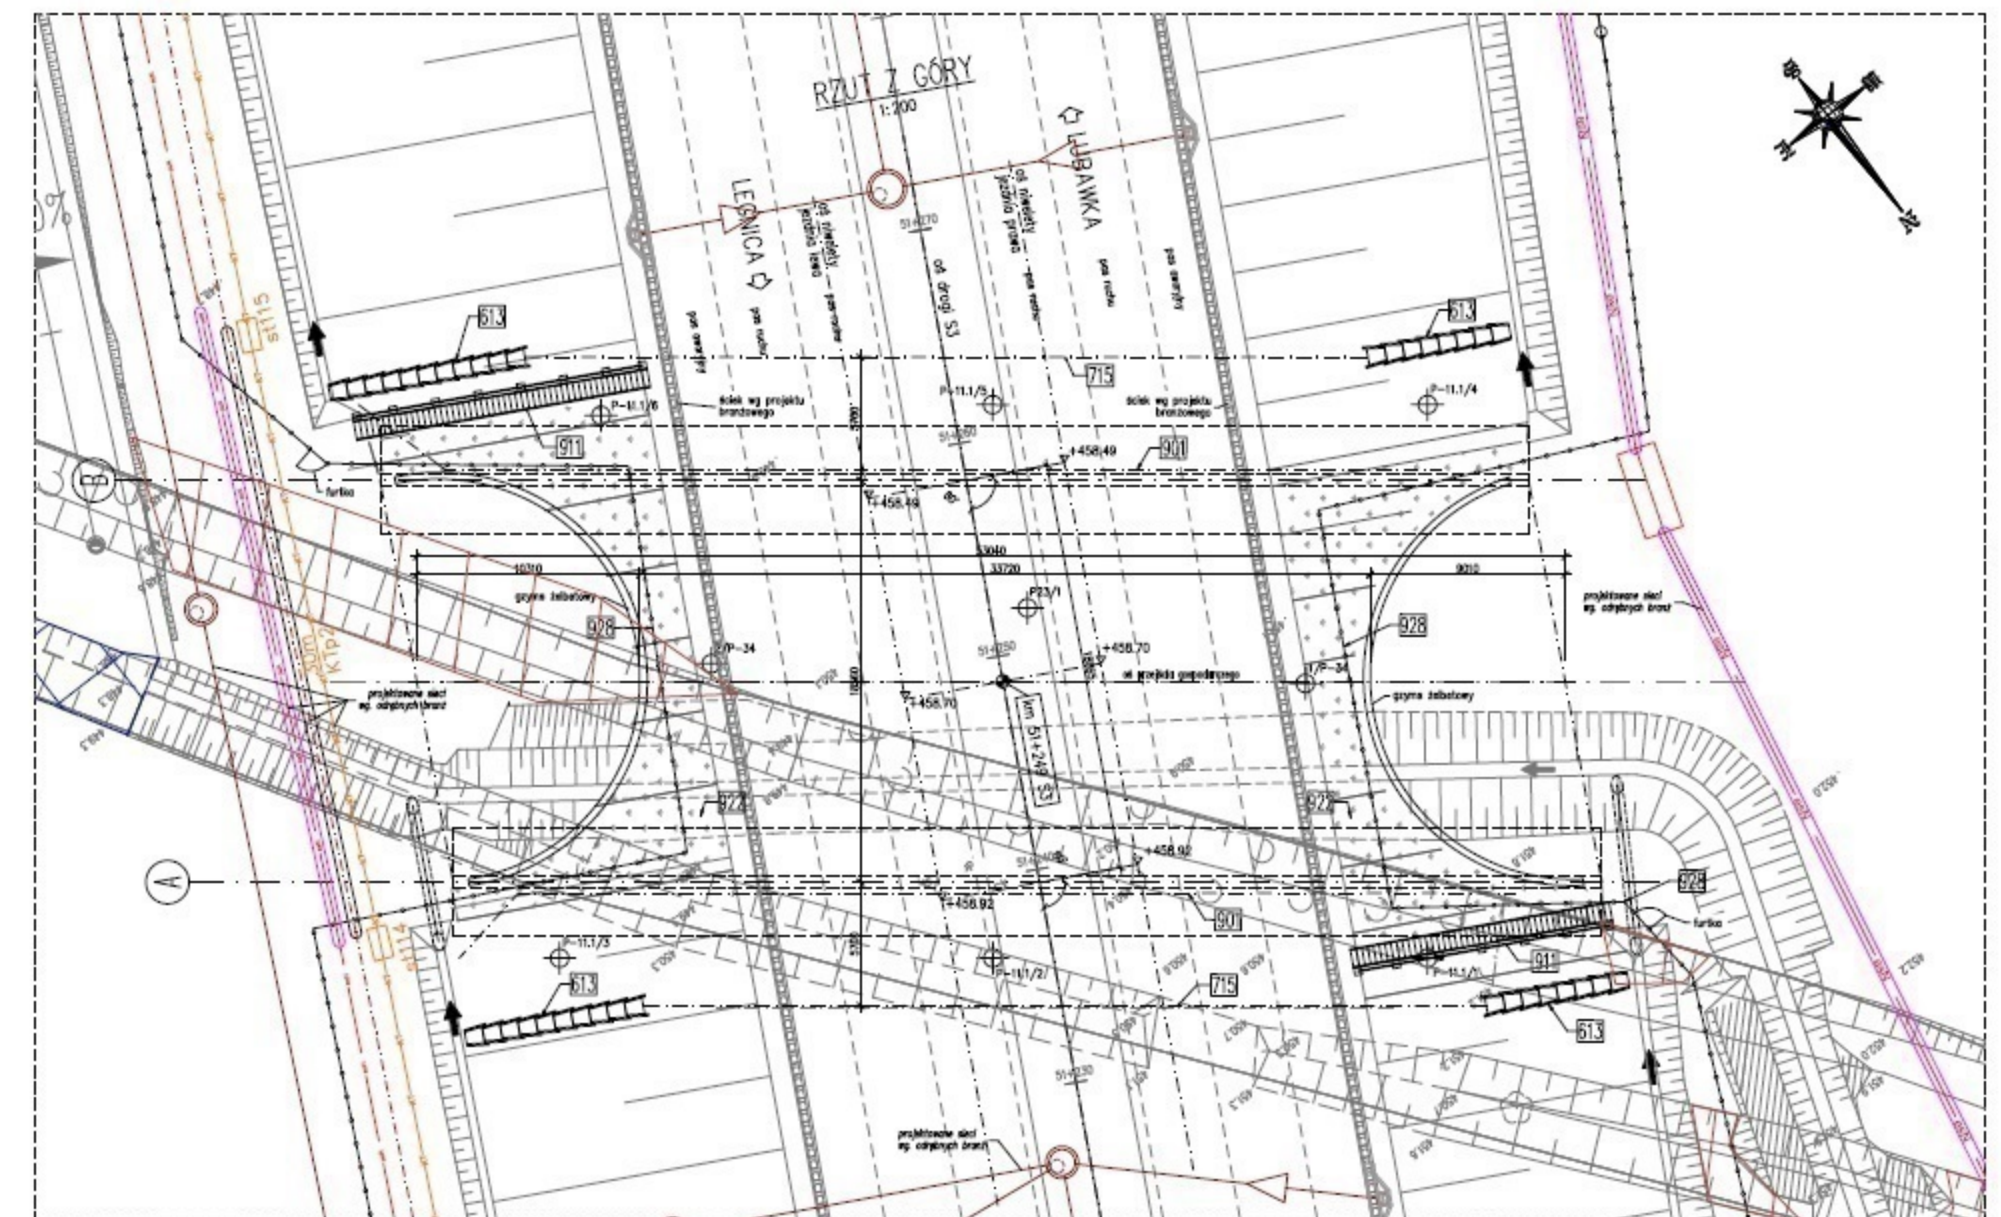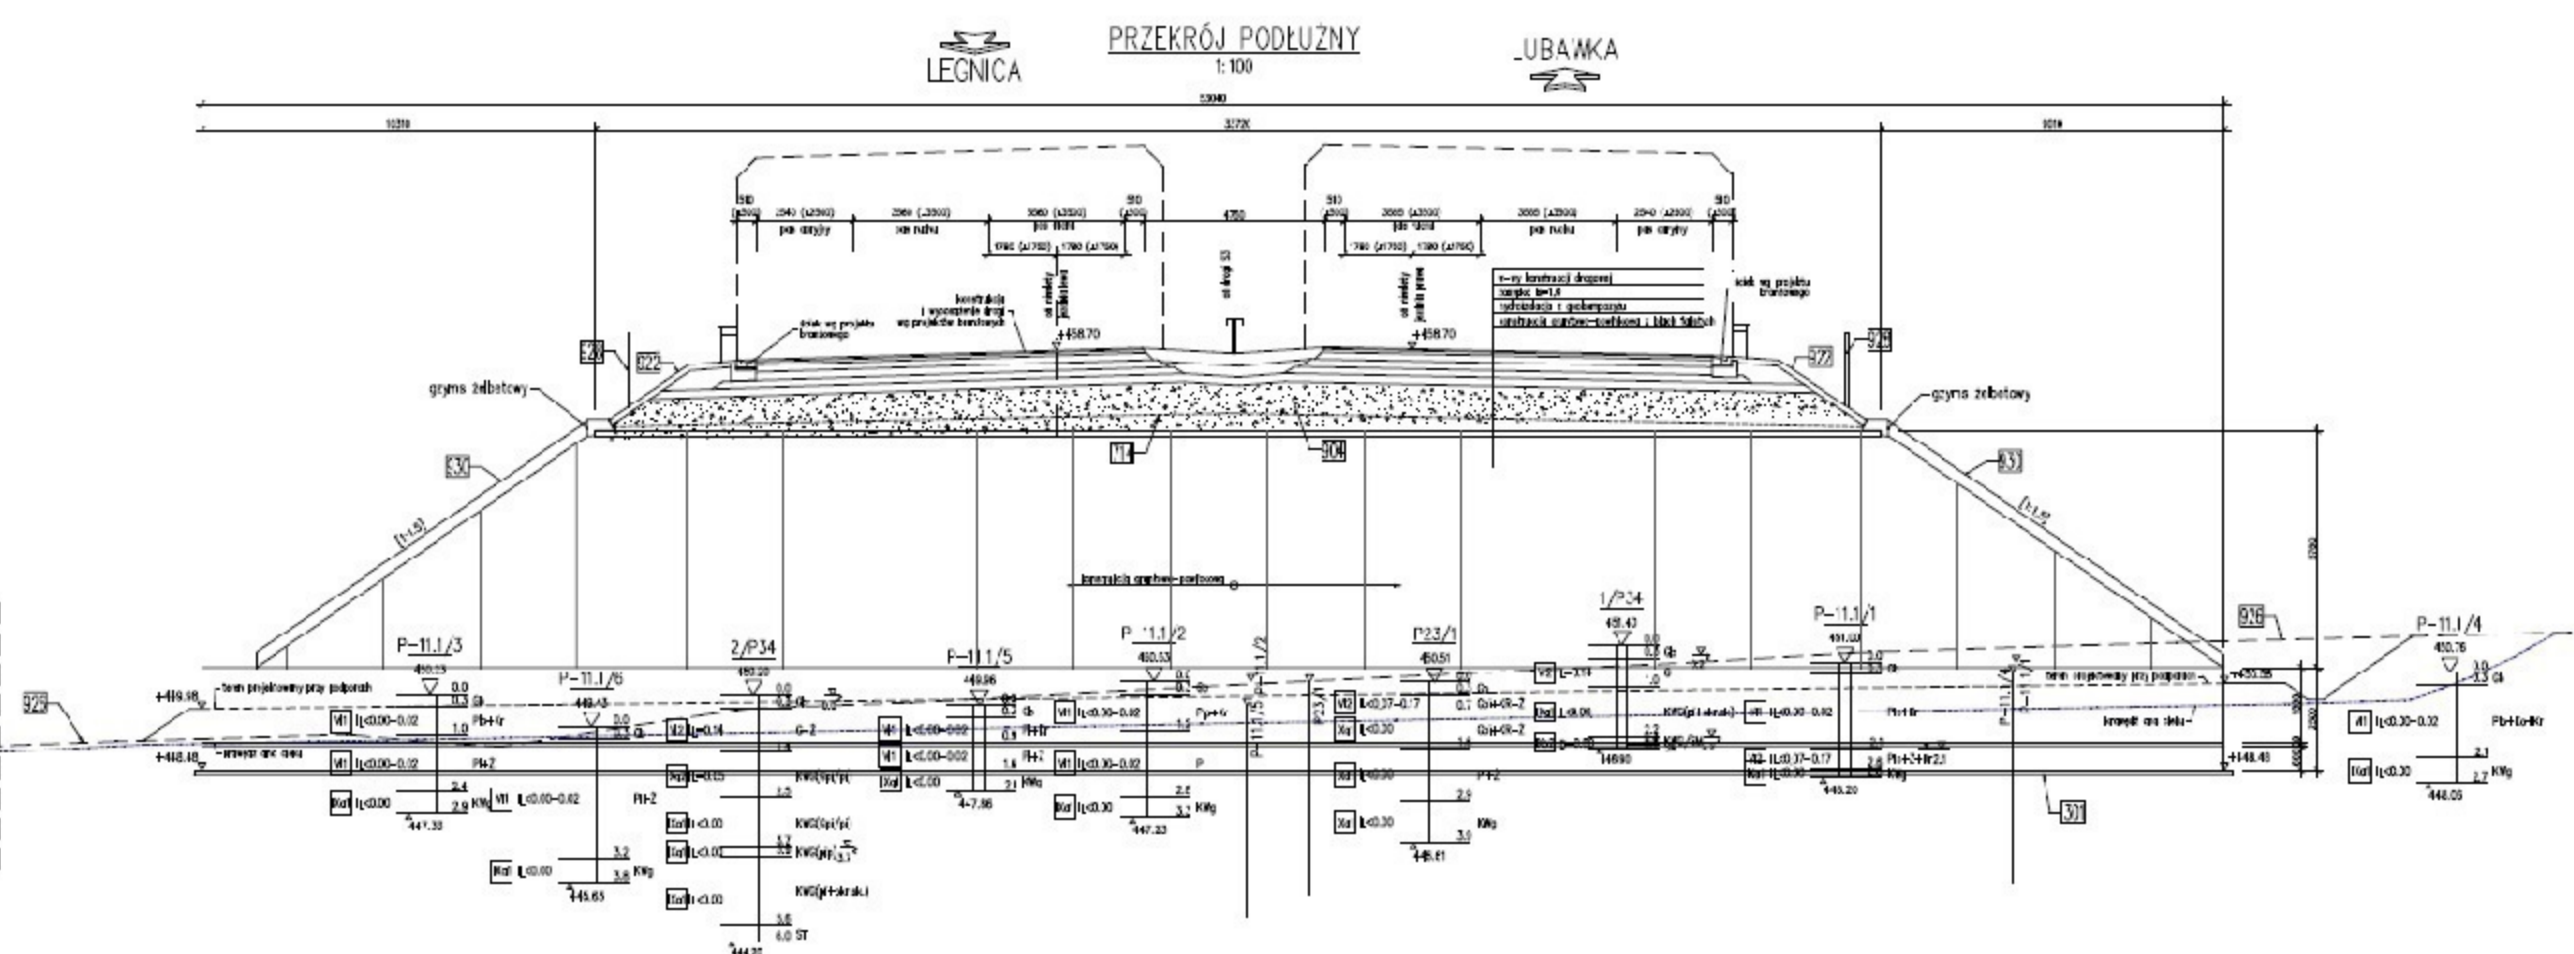

WS-36 km 51+780,95

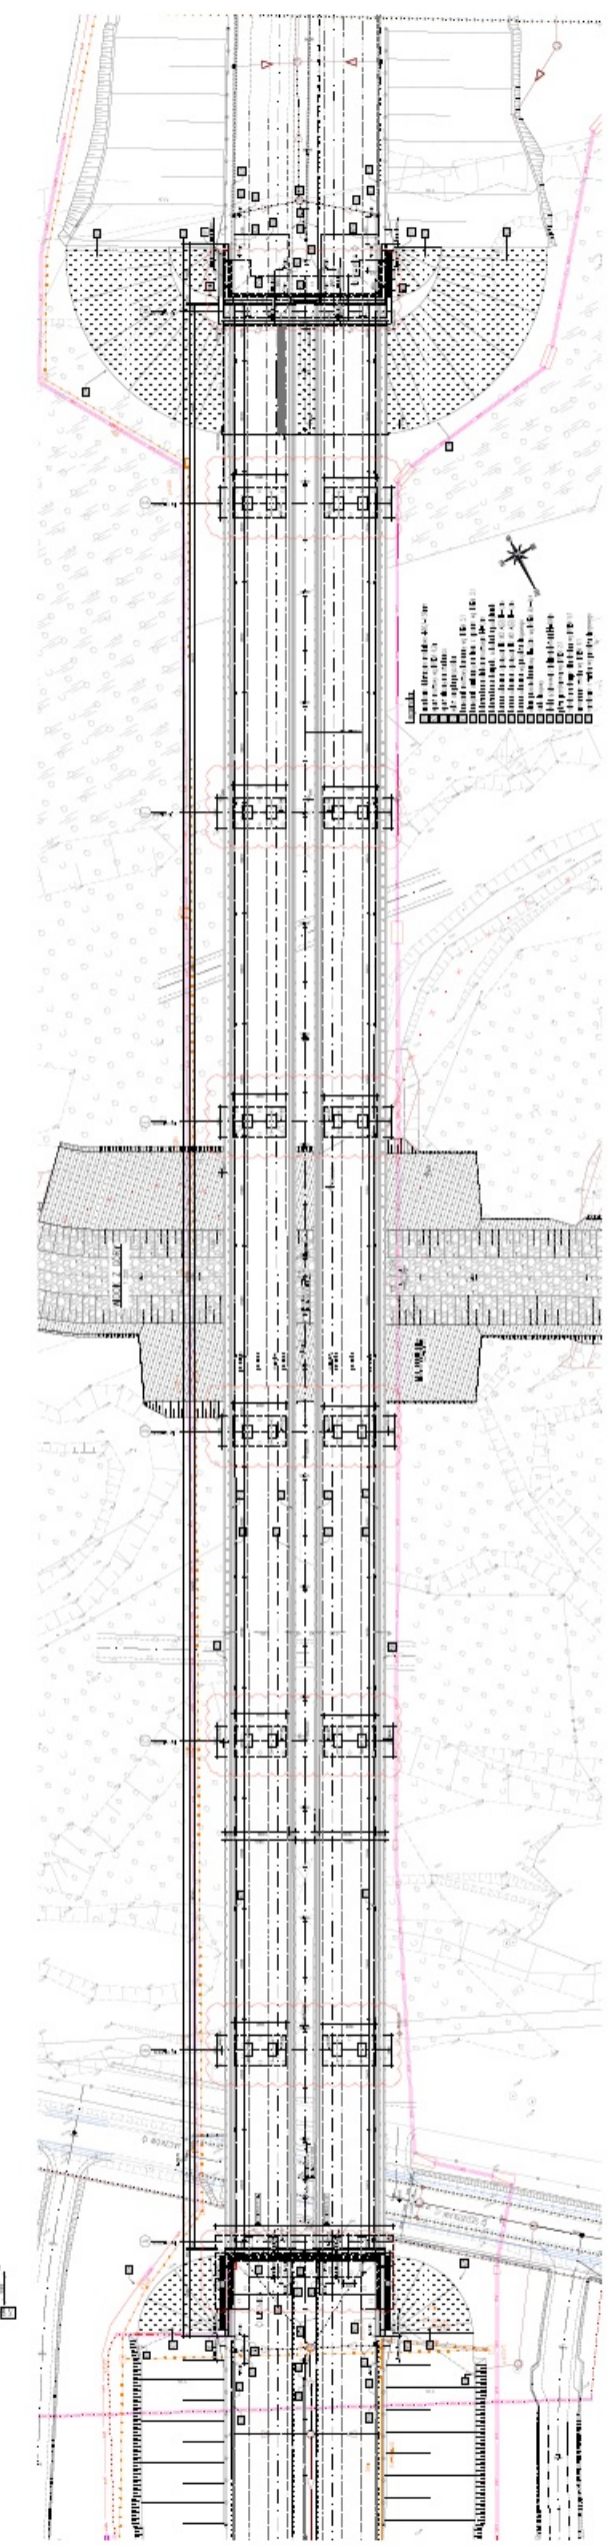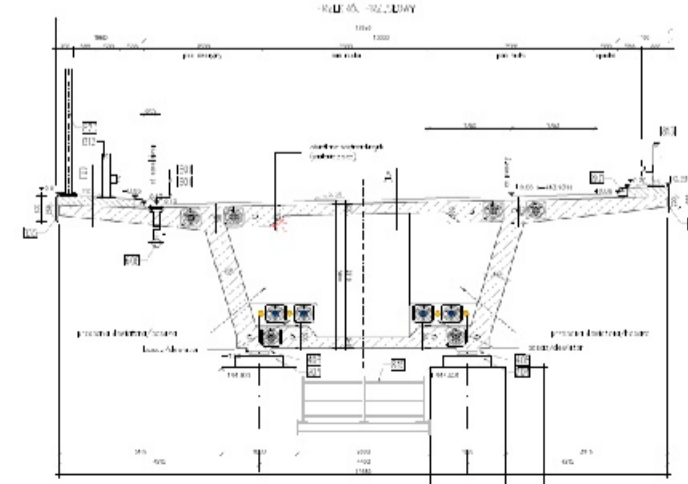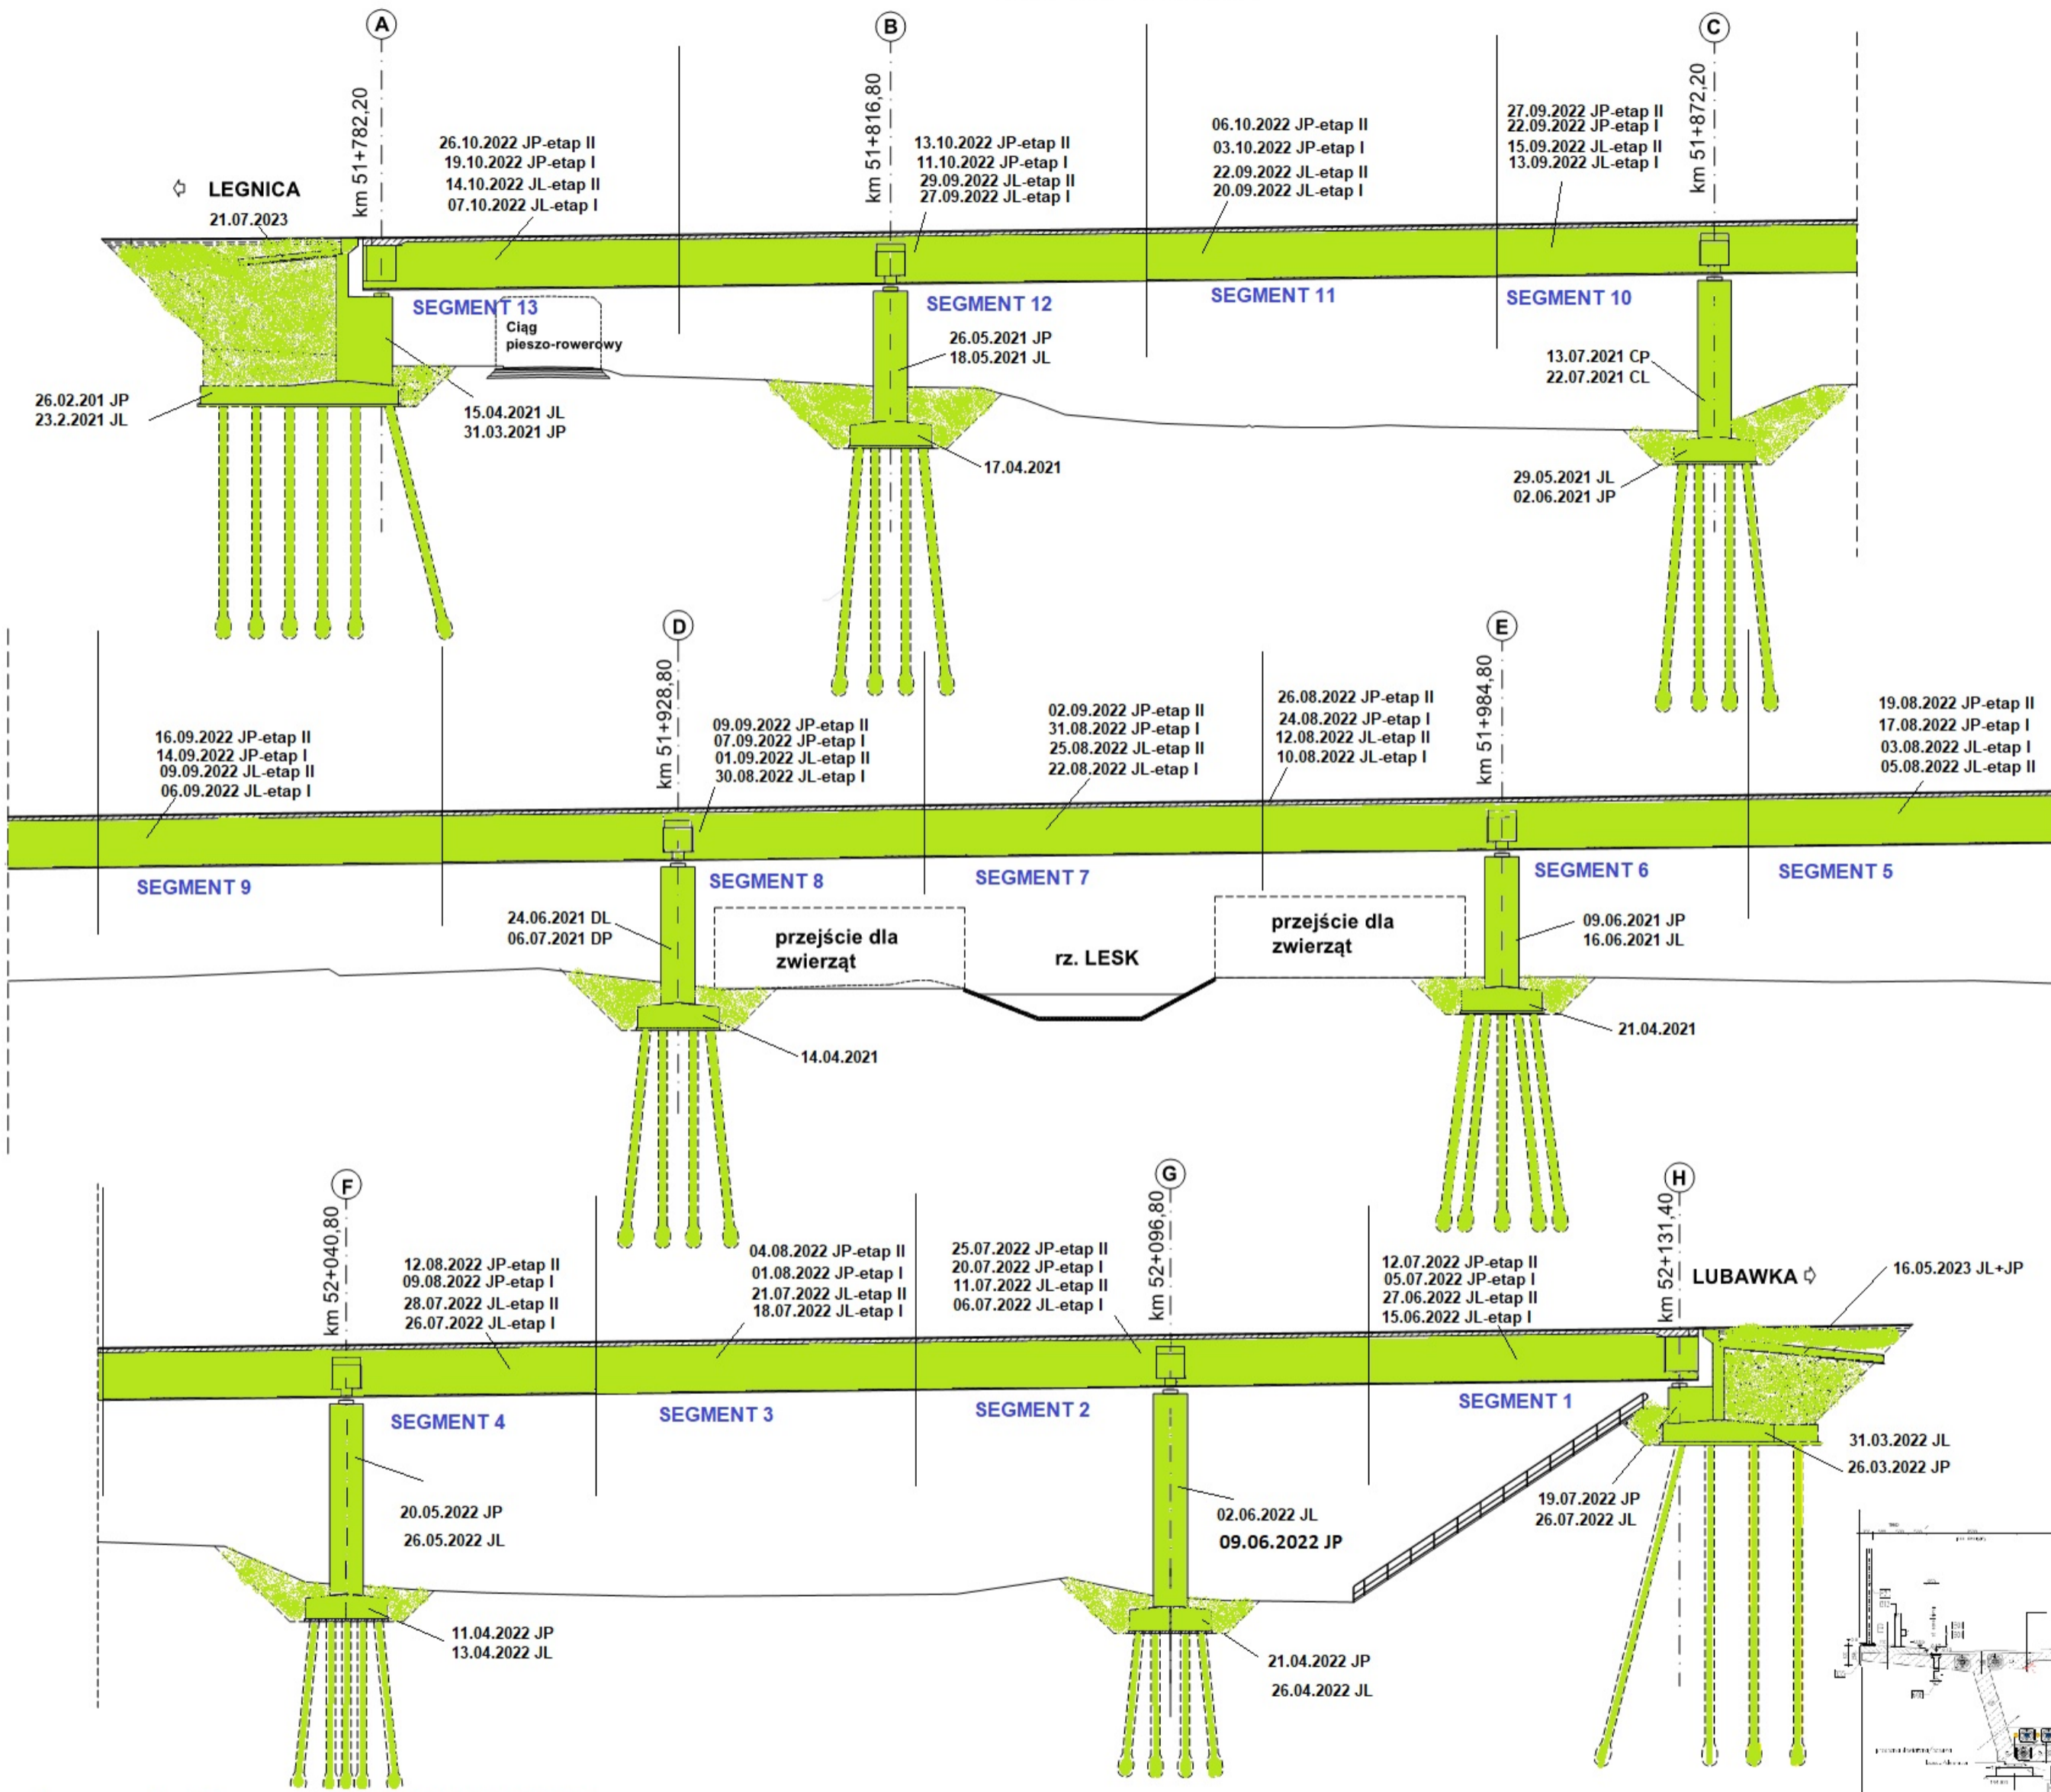


Legenda: Stan na dzień 10.09.2023 r.

- Roboty w trakcie wykonywania
- Roboty zakończone

WS-37



km 52+994,25

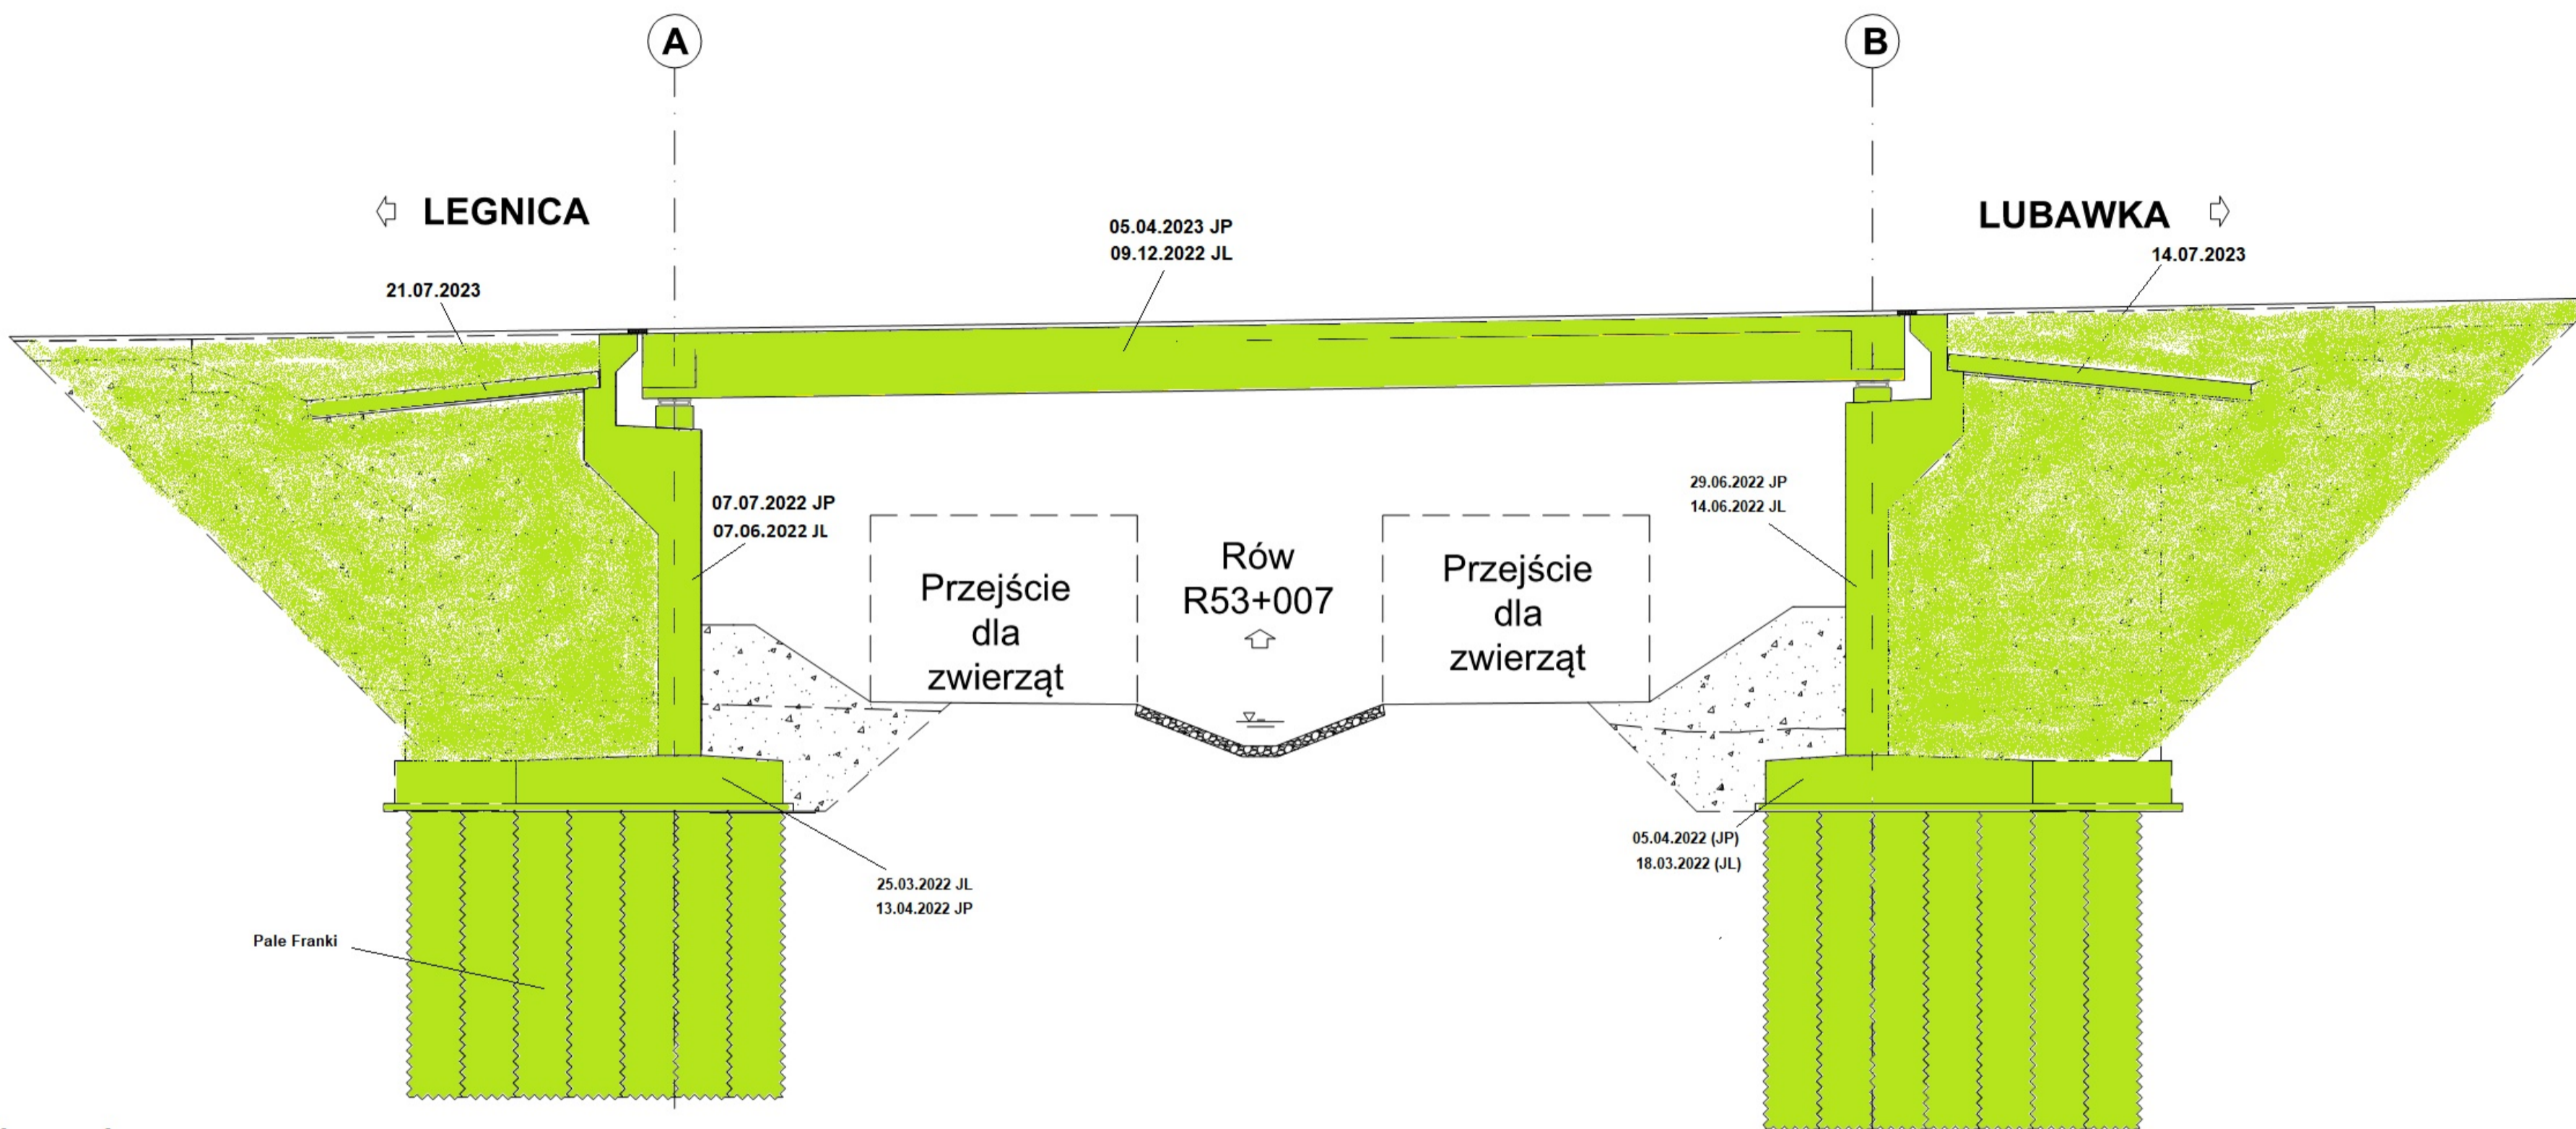

Legenda: Stan na dzień 10.09.2023 r.


- Roboty w trakcie wykonywania
- Roboty zakończone

PRZEKRÓJ POPRZECZNY
PRZEŚLONY, NORMALNY
1:50

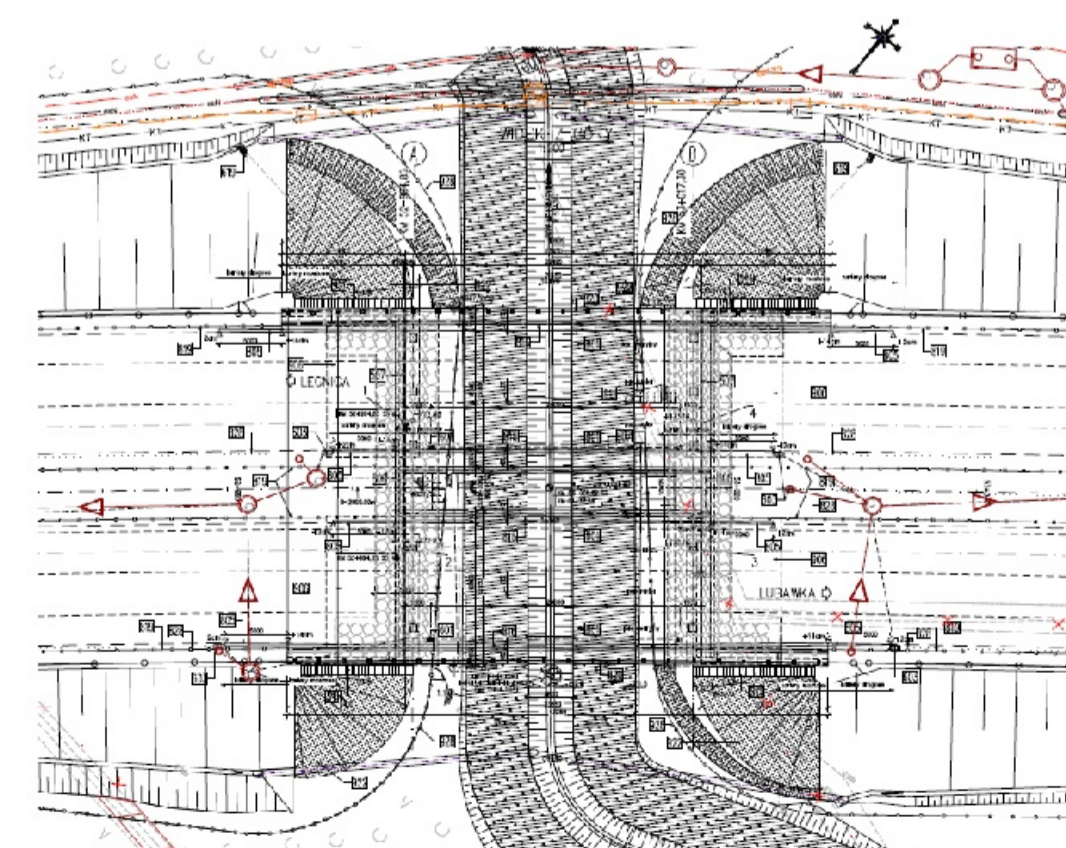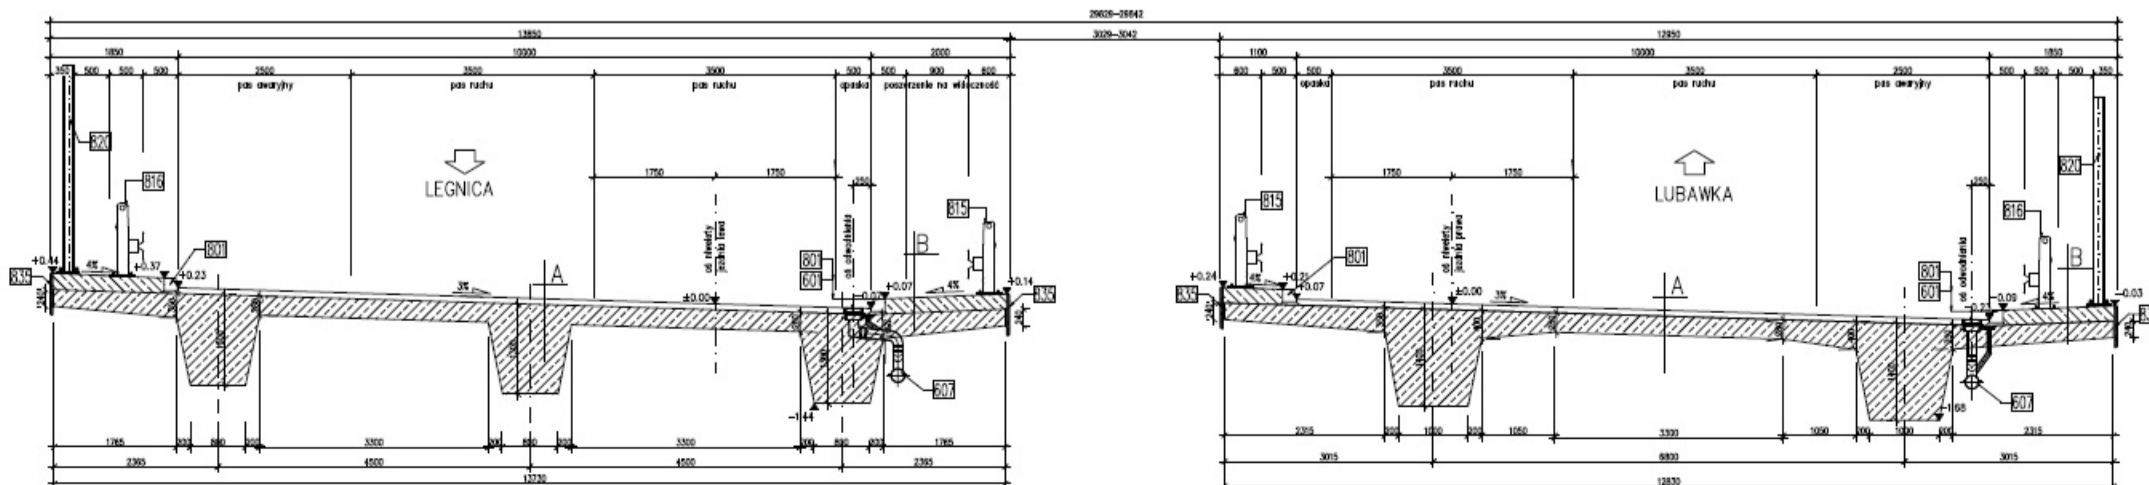

WD-38

km 53+798,79

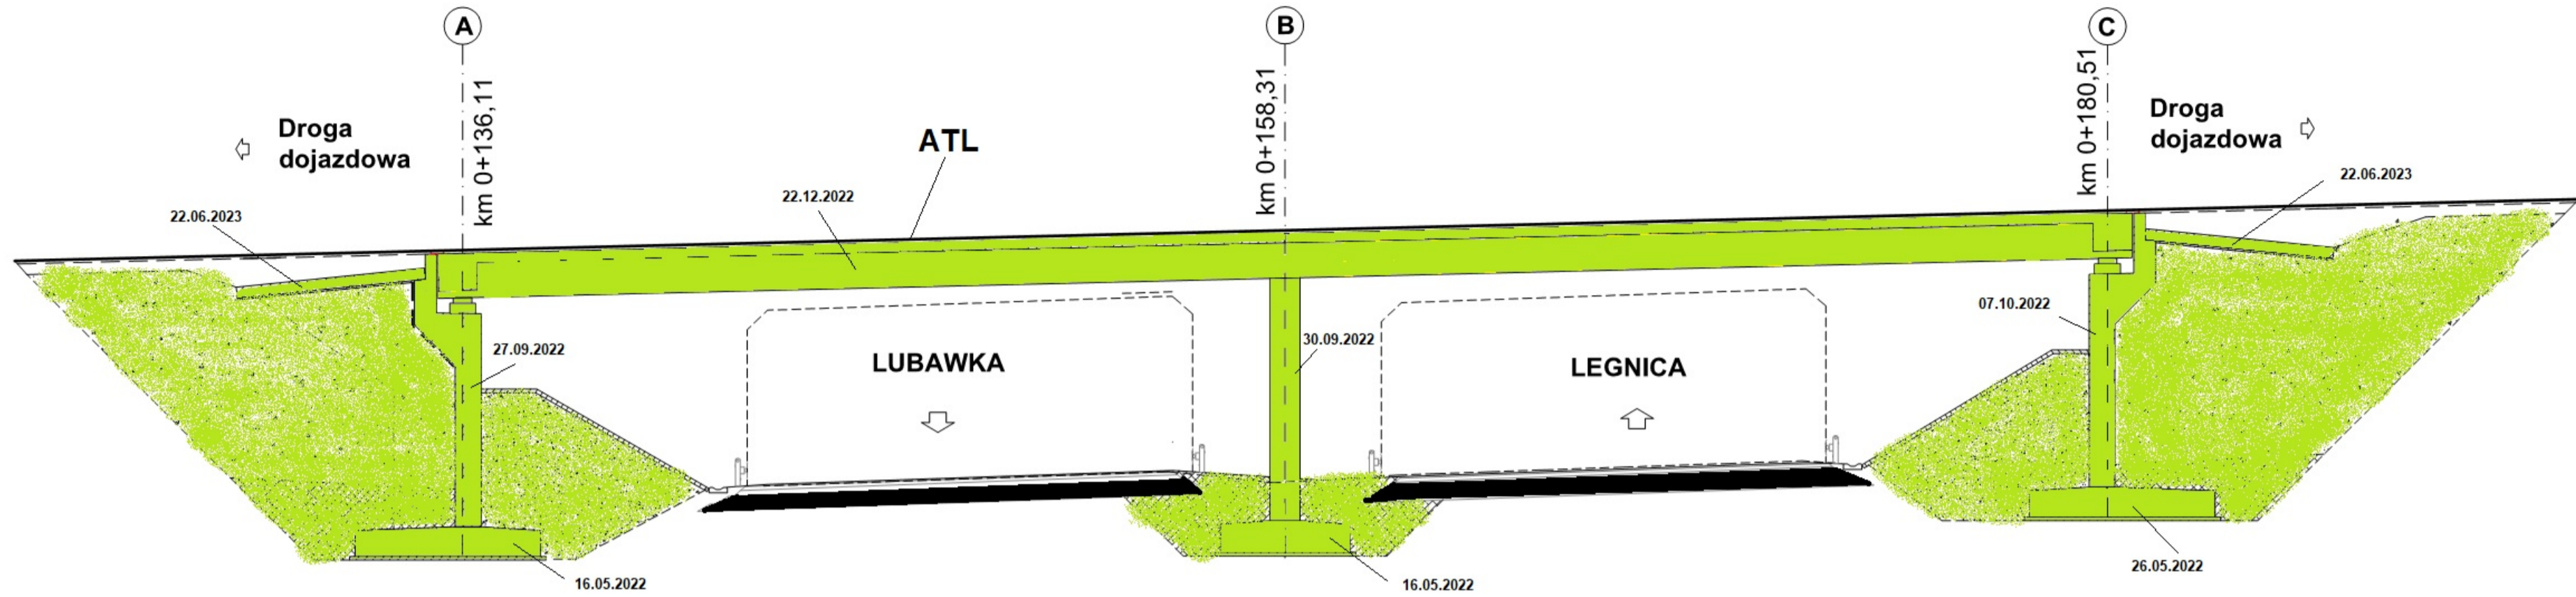

Legenda: Stan na dzień 10.09.2023 r.

- Roboty w trakcie wykonywania
- Roboty zakończone

PRZEKRÓJ POPRZECZNY
PRZESŁONY, NORMALNY
1:30

