

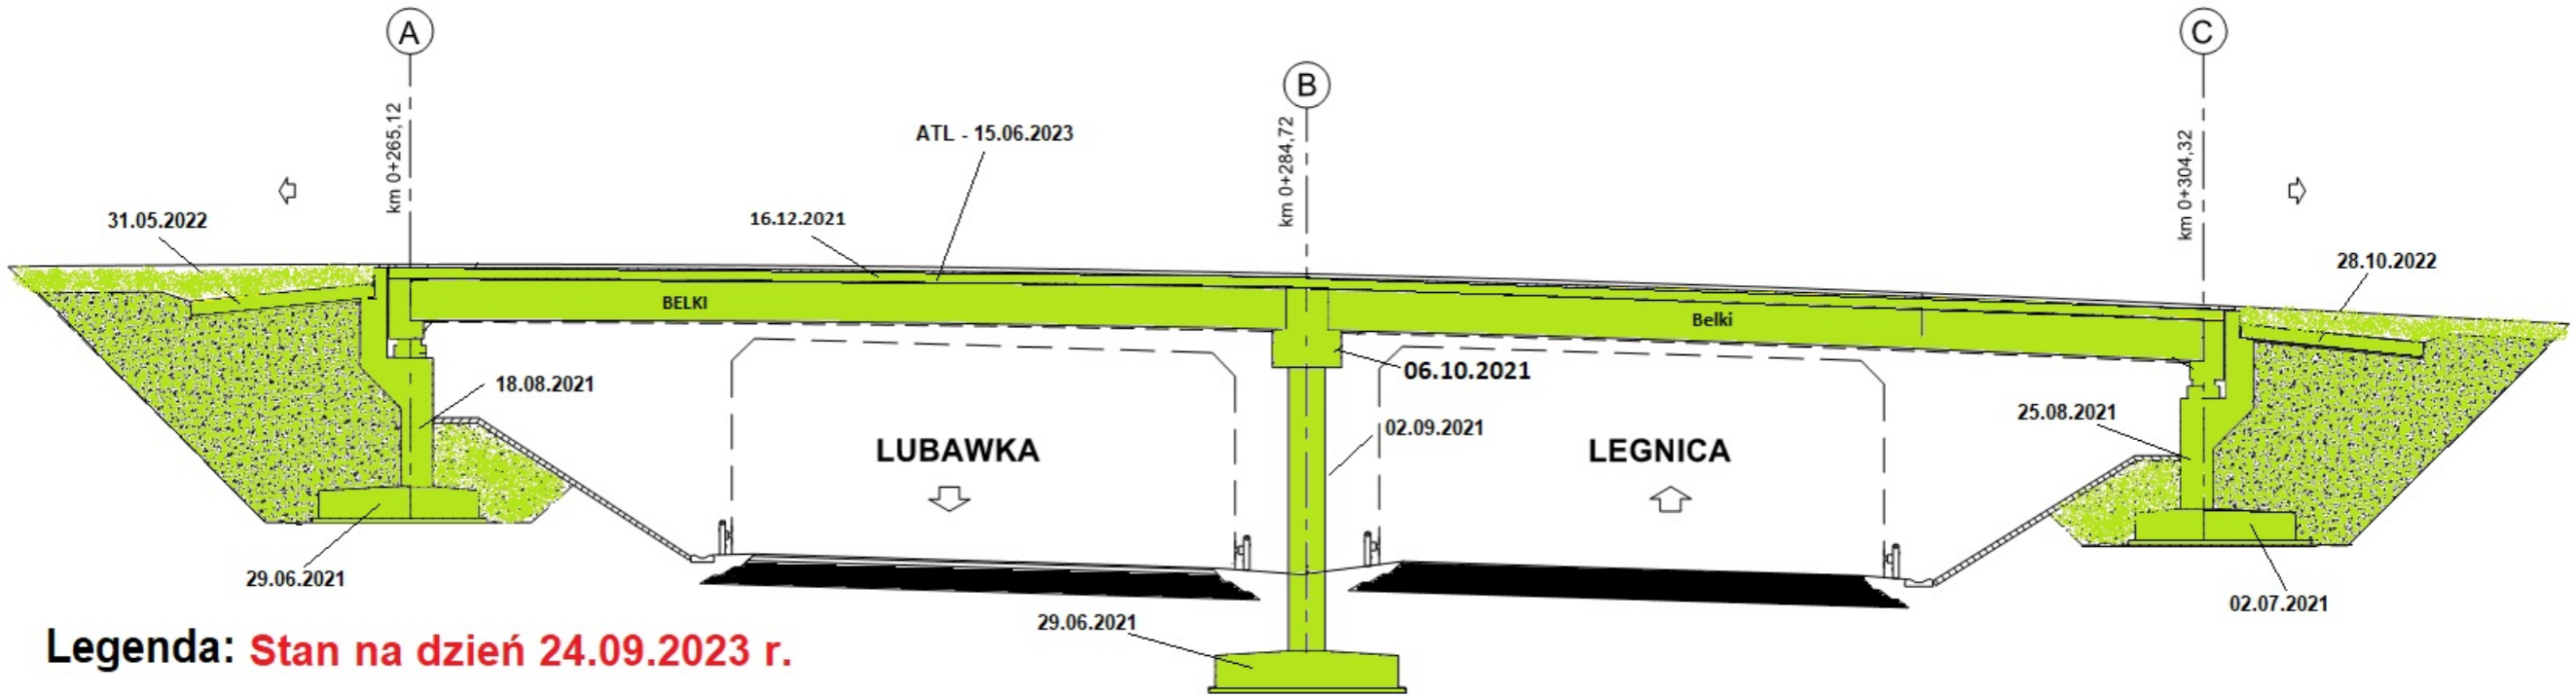


WD-22 km 38+491,21

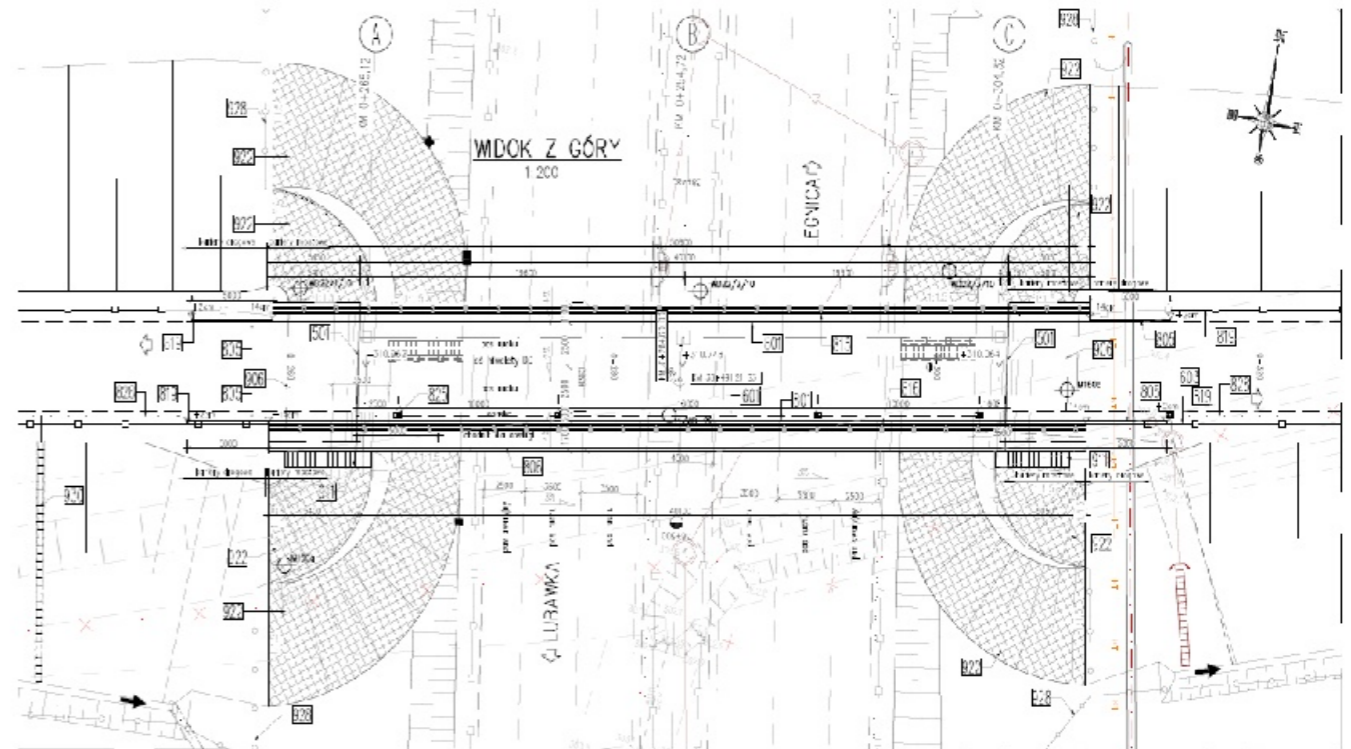


Legenda: **Stan na dzień 24.09.2023 r.**

-  Roboty w trakcie wykonywania
-  Roboty zakończone

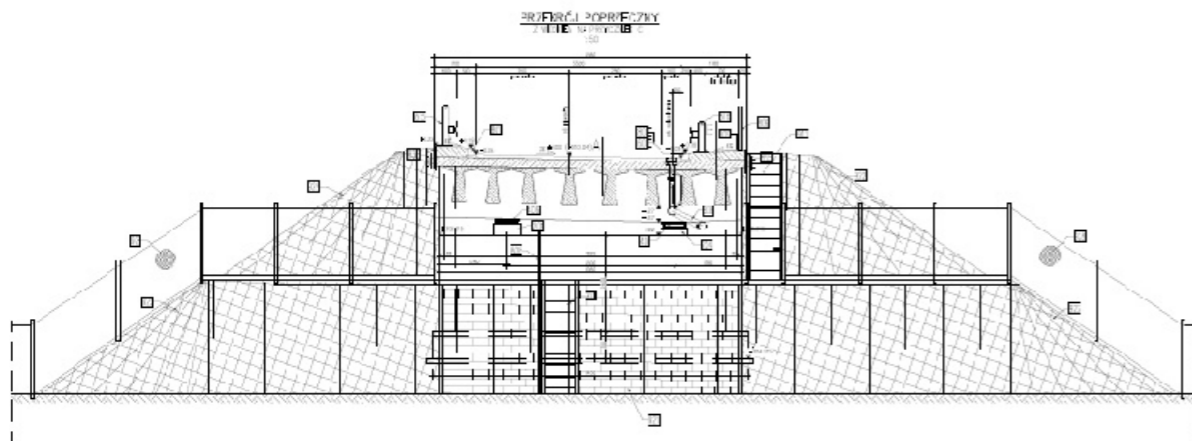

WS-24

km 41+431,41

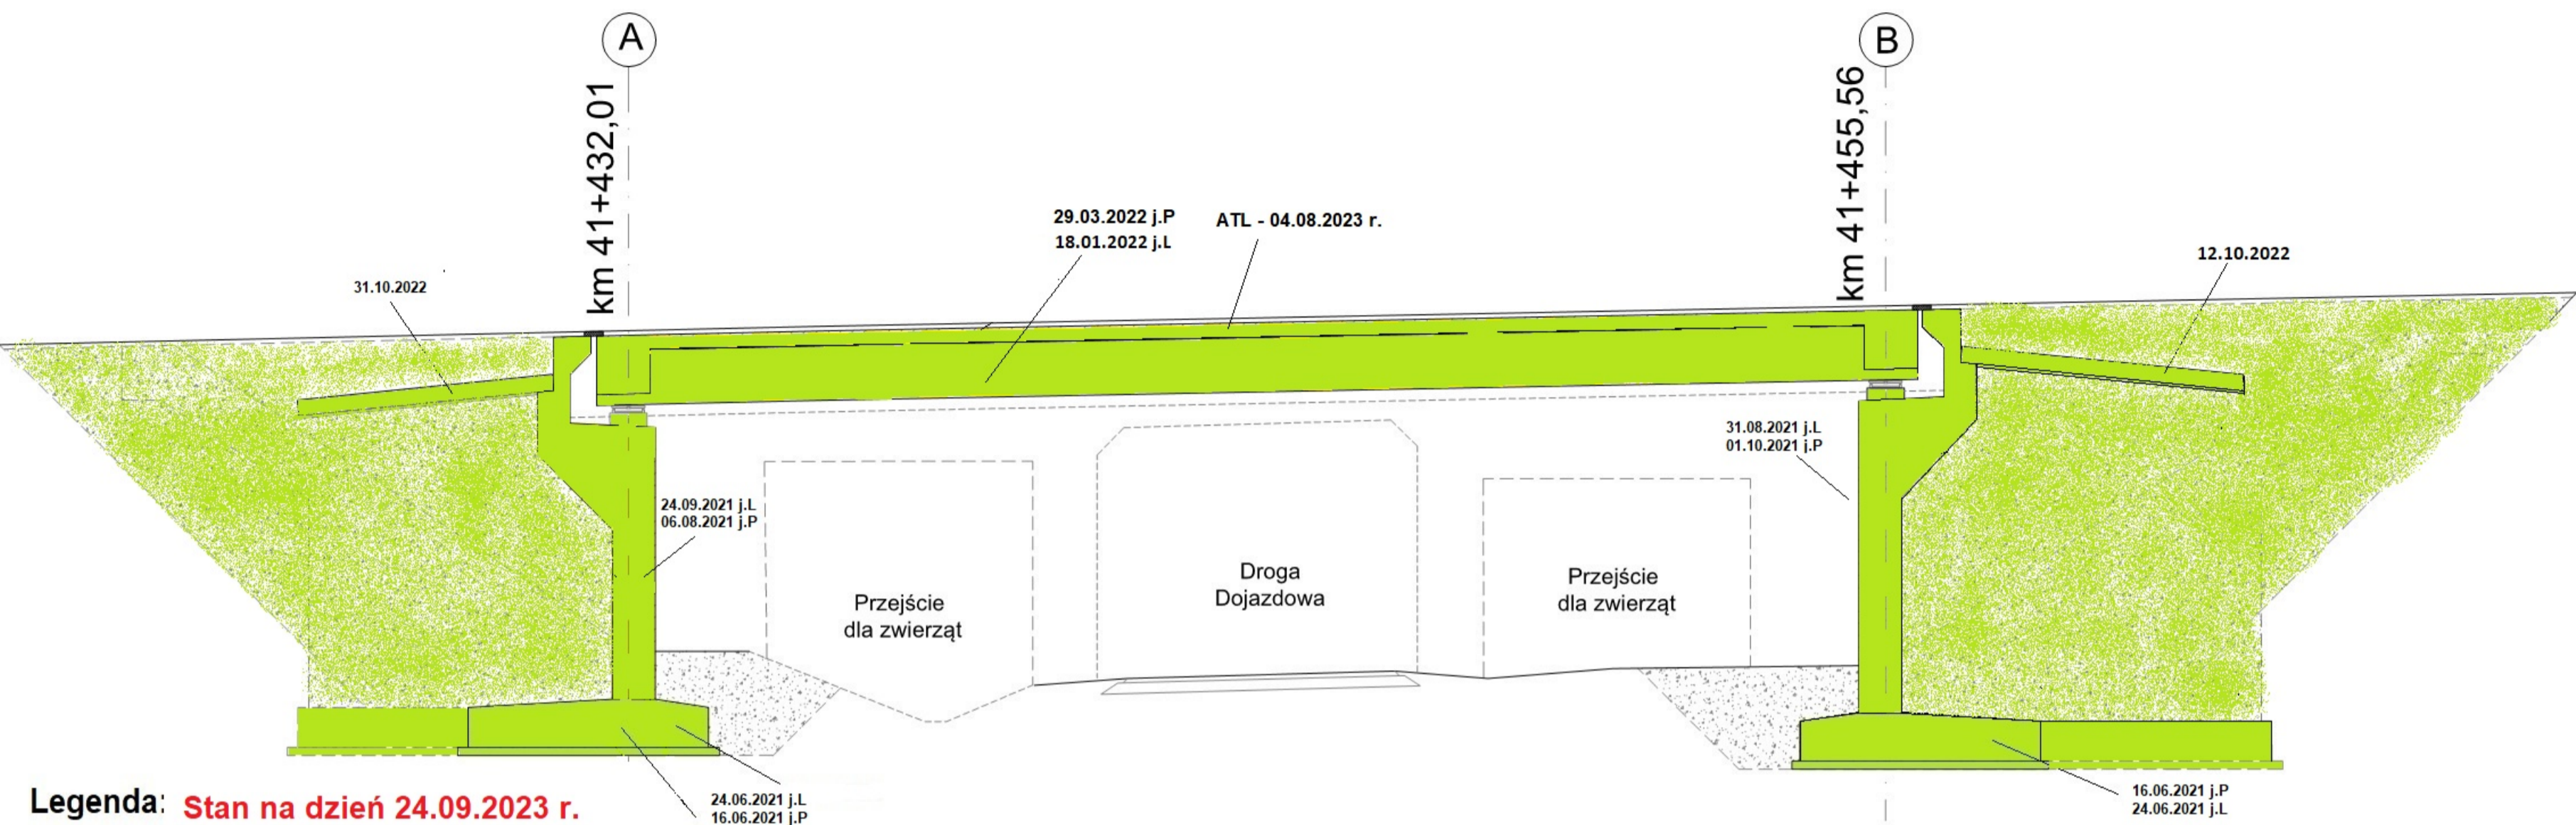



Legenda: Stan na dzień 24.09.2023 r.

- Roboty w trakcie wykonywania
- Roboty zakończone




MS-25

km 41+996,65

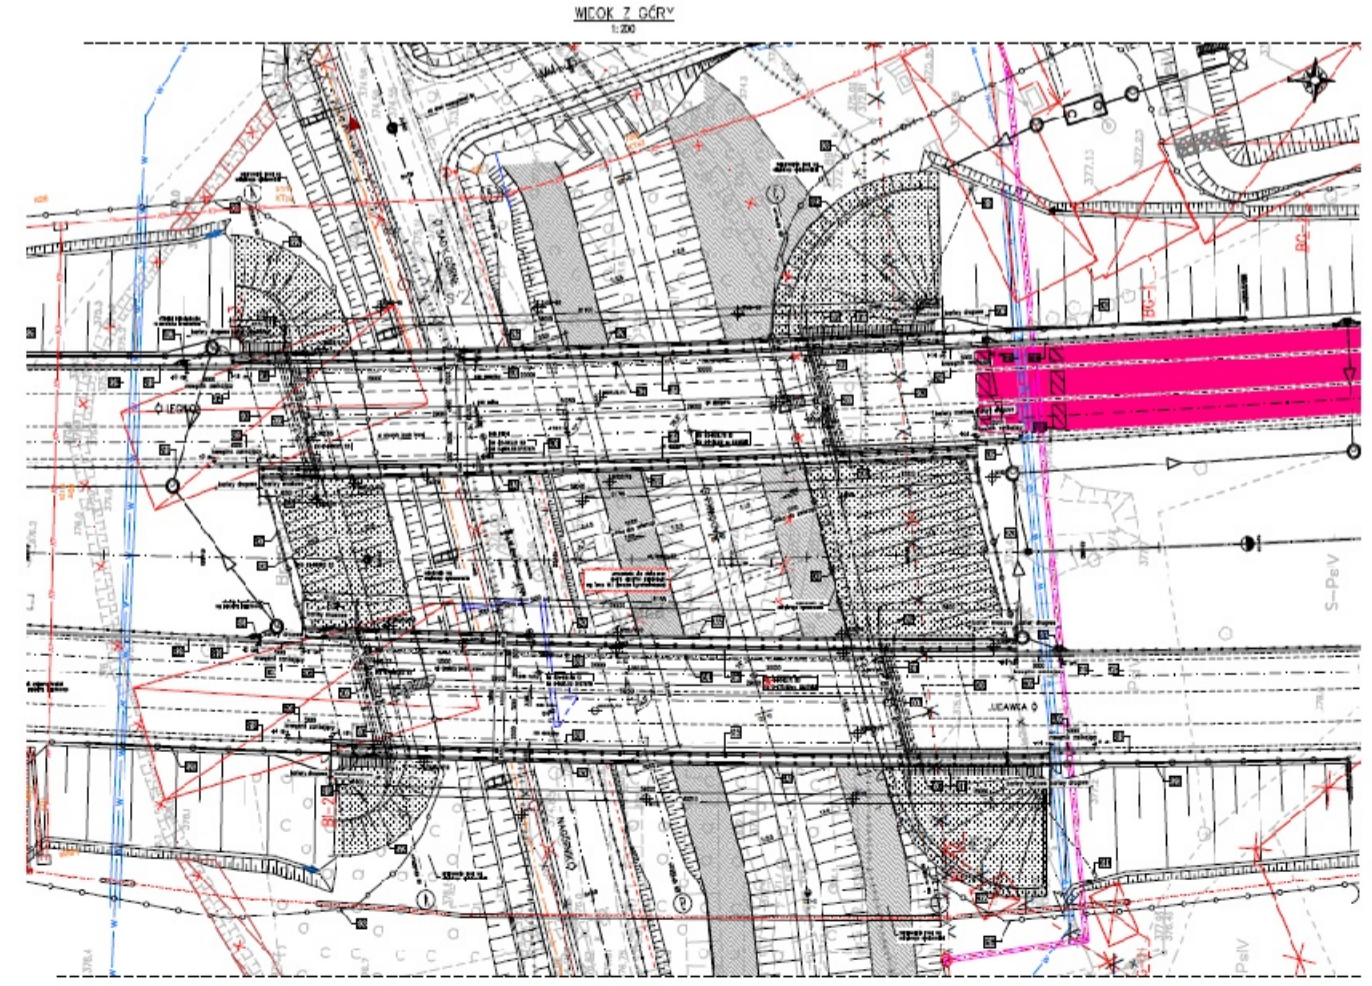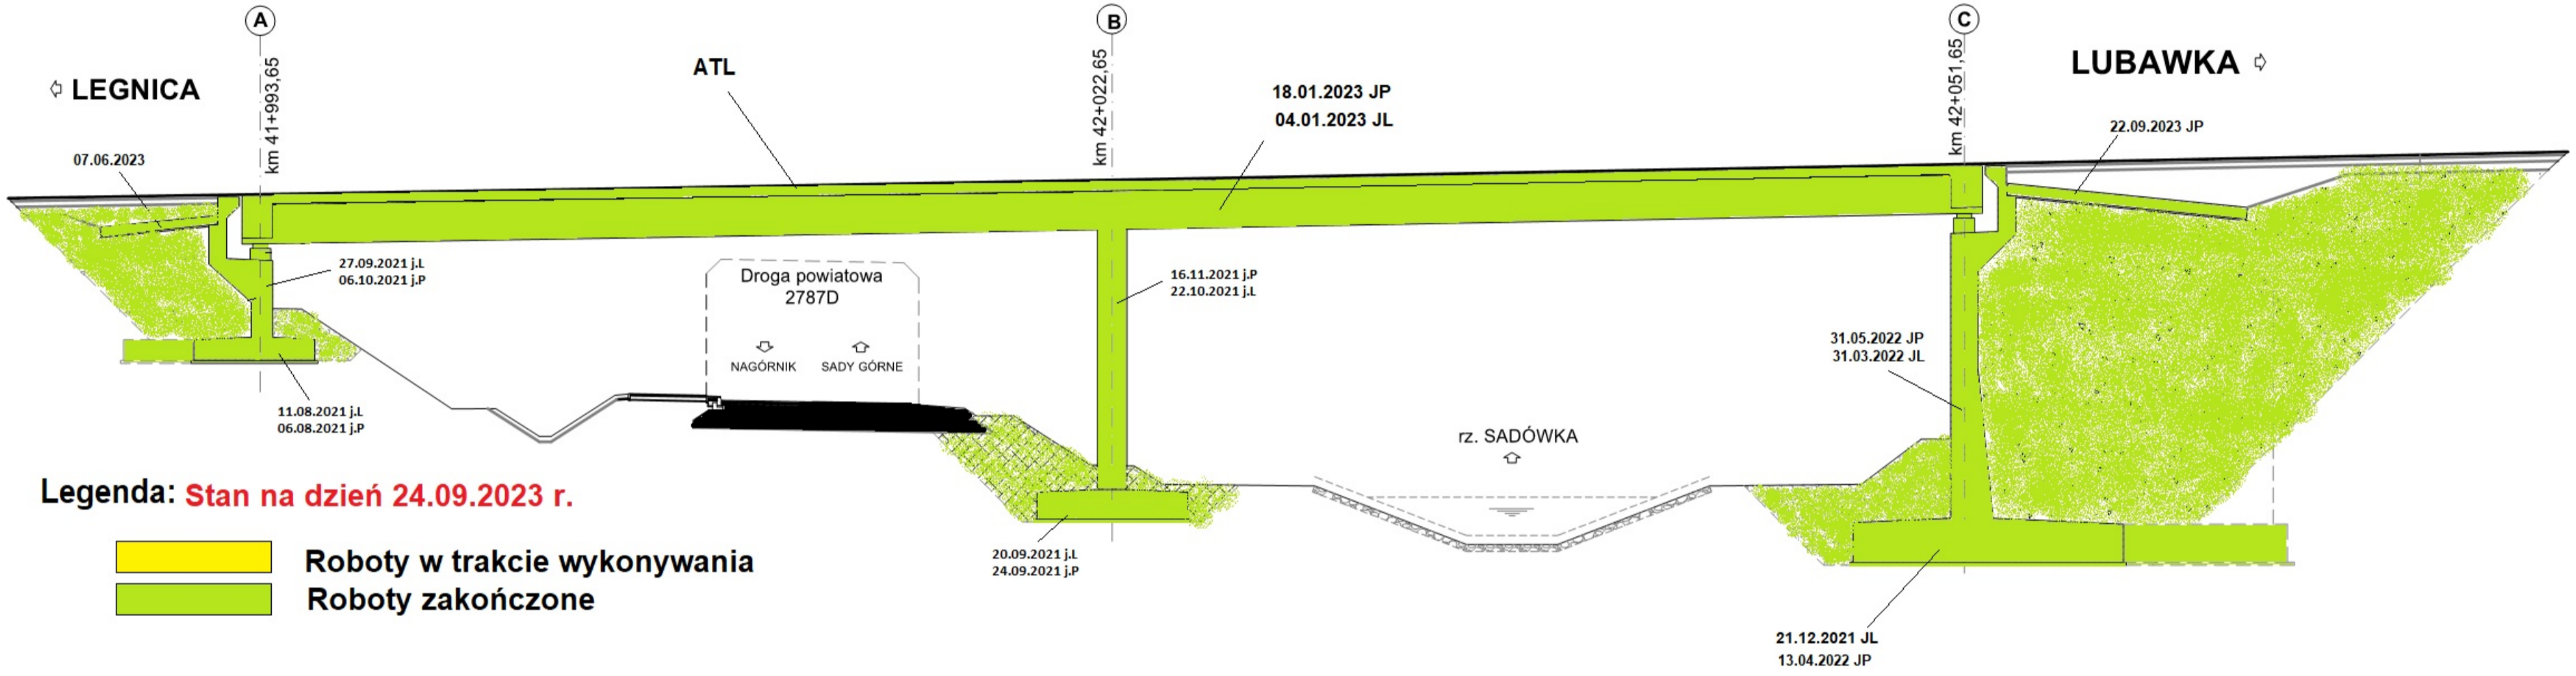


WD-27


km 44+702,77

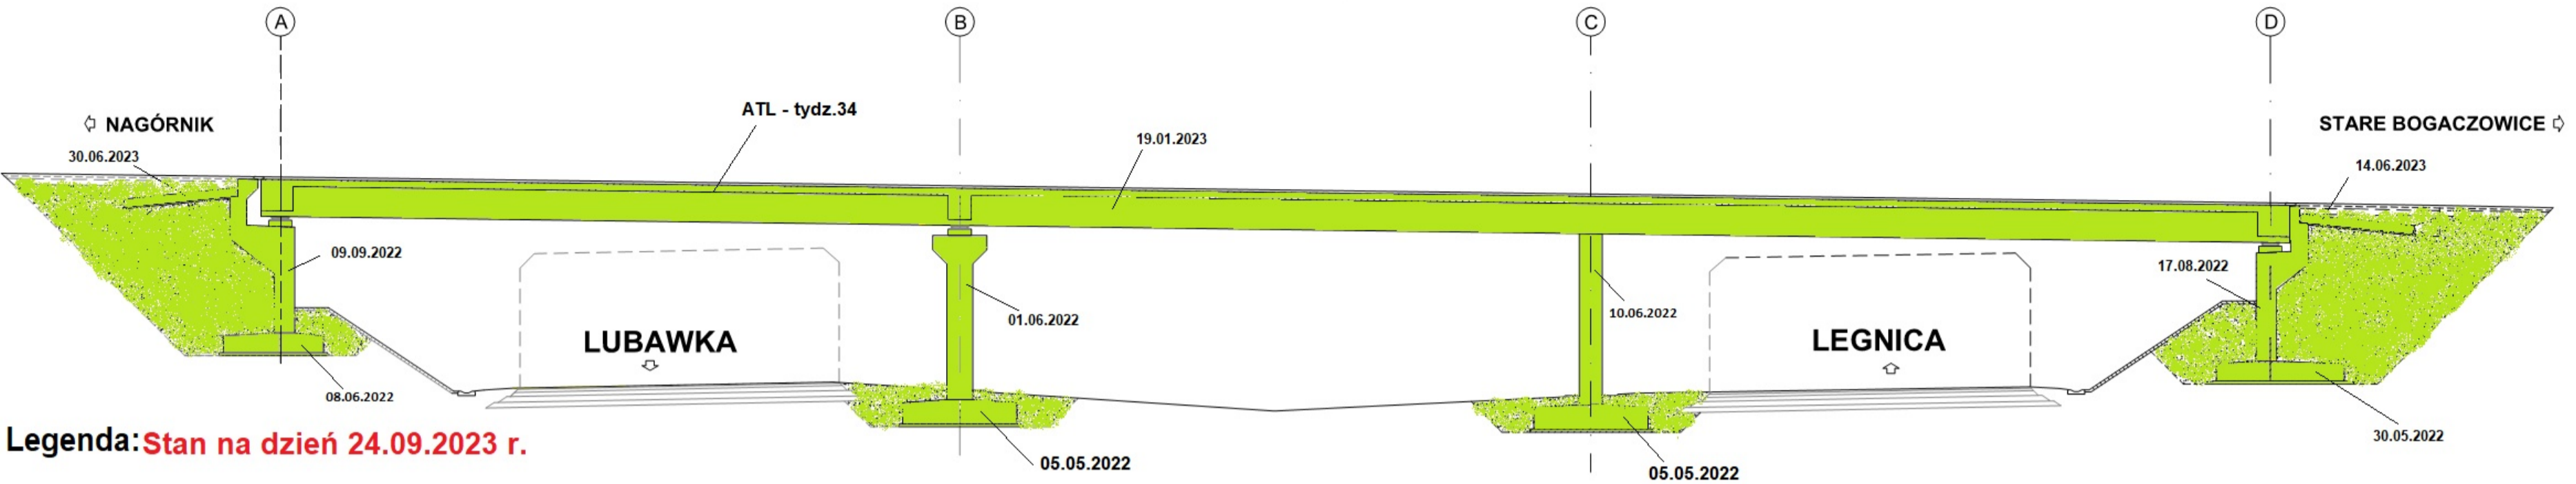

PRZEKRÓJ POPRZECZNY
Z WIDOKIEM NA FILAR
1:50



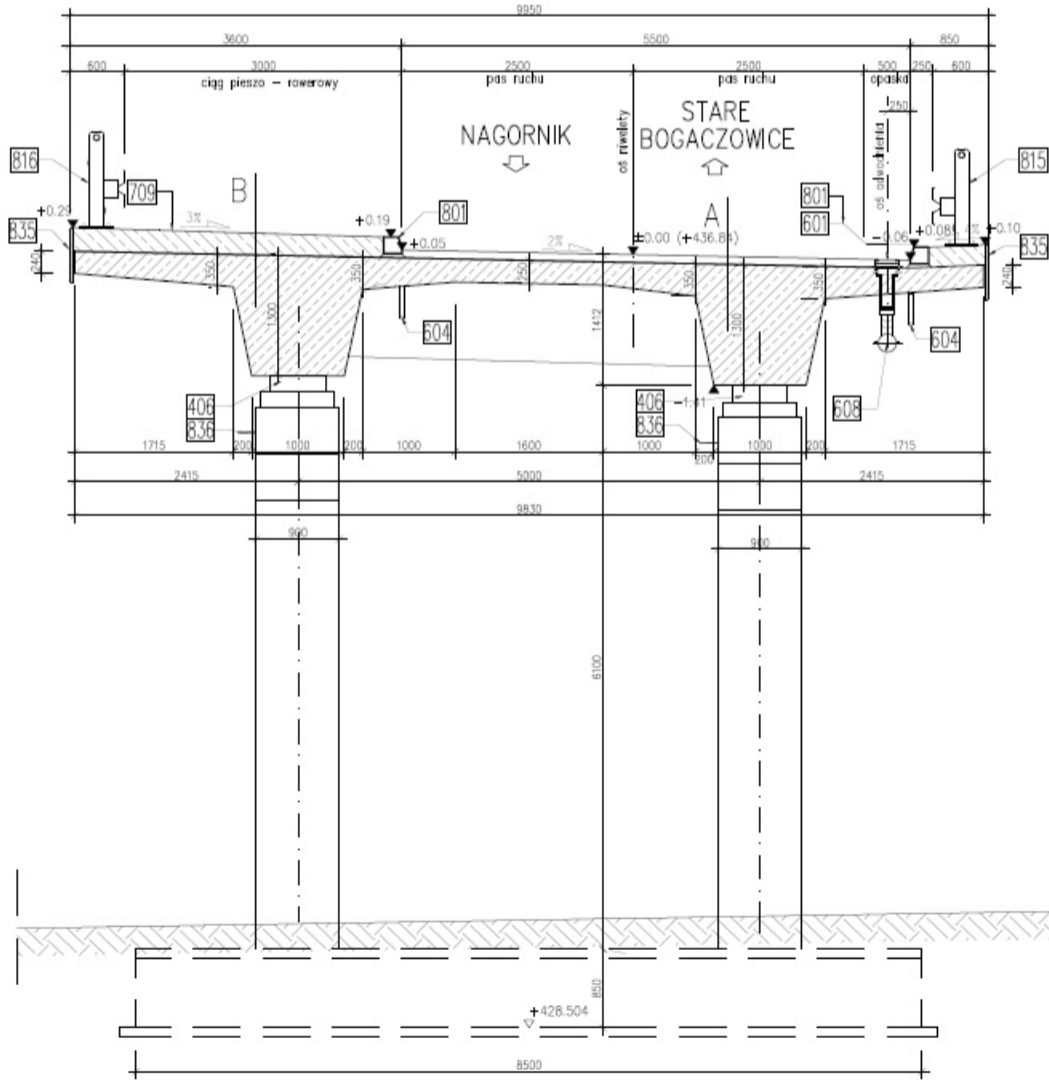


WIDOK Z GÓRY
1:200

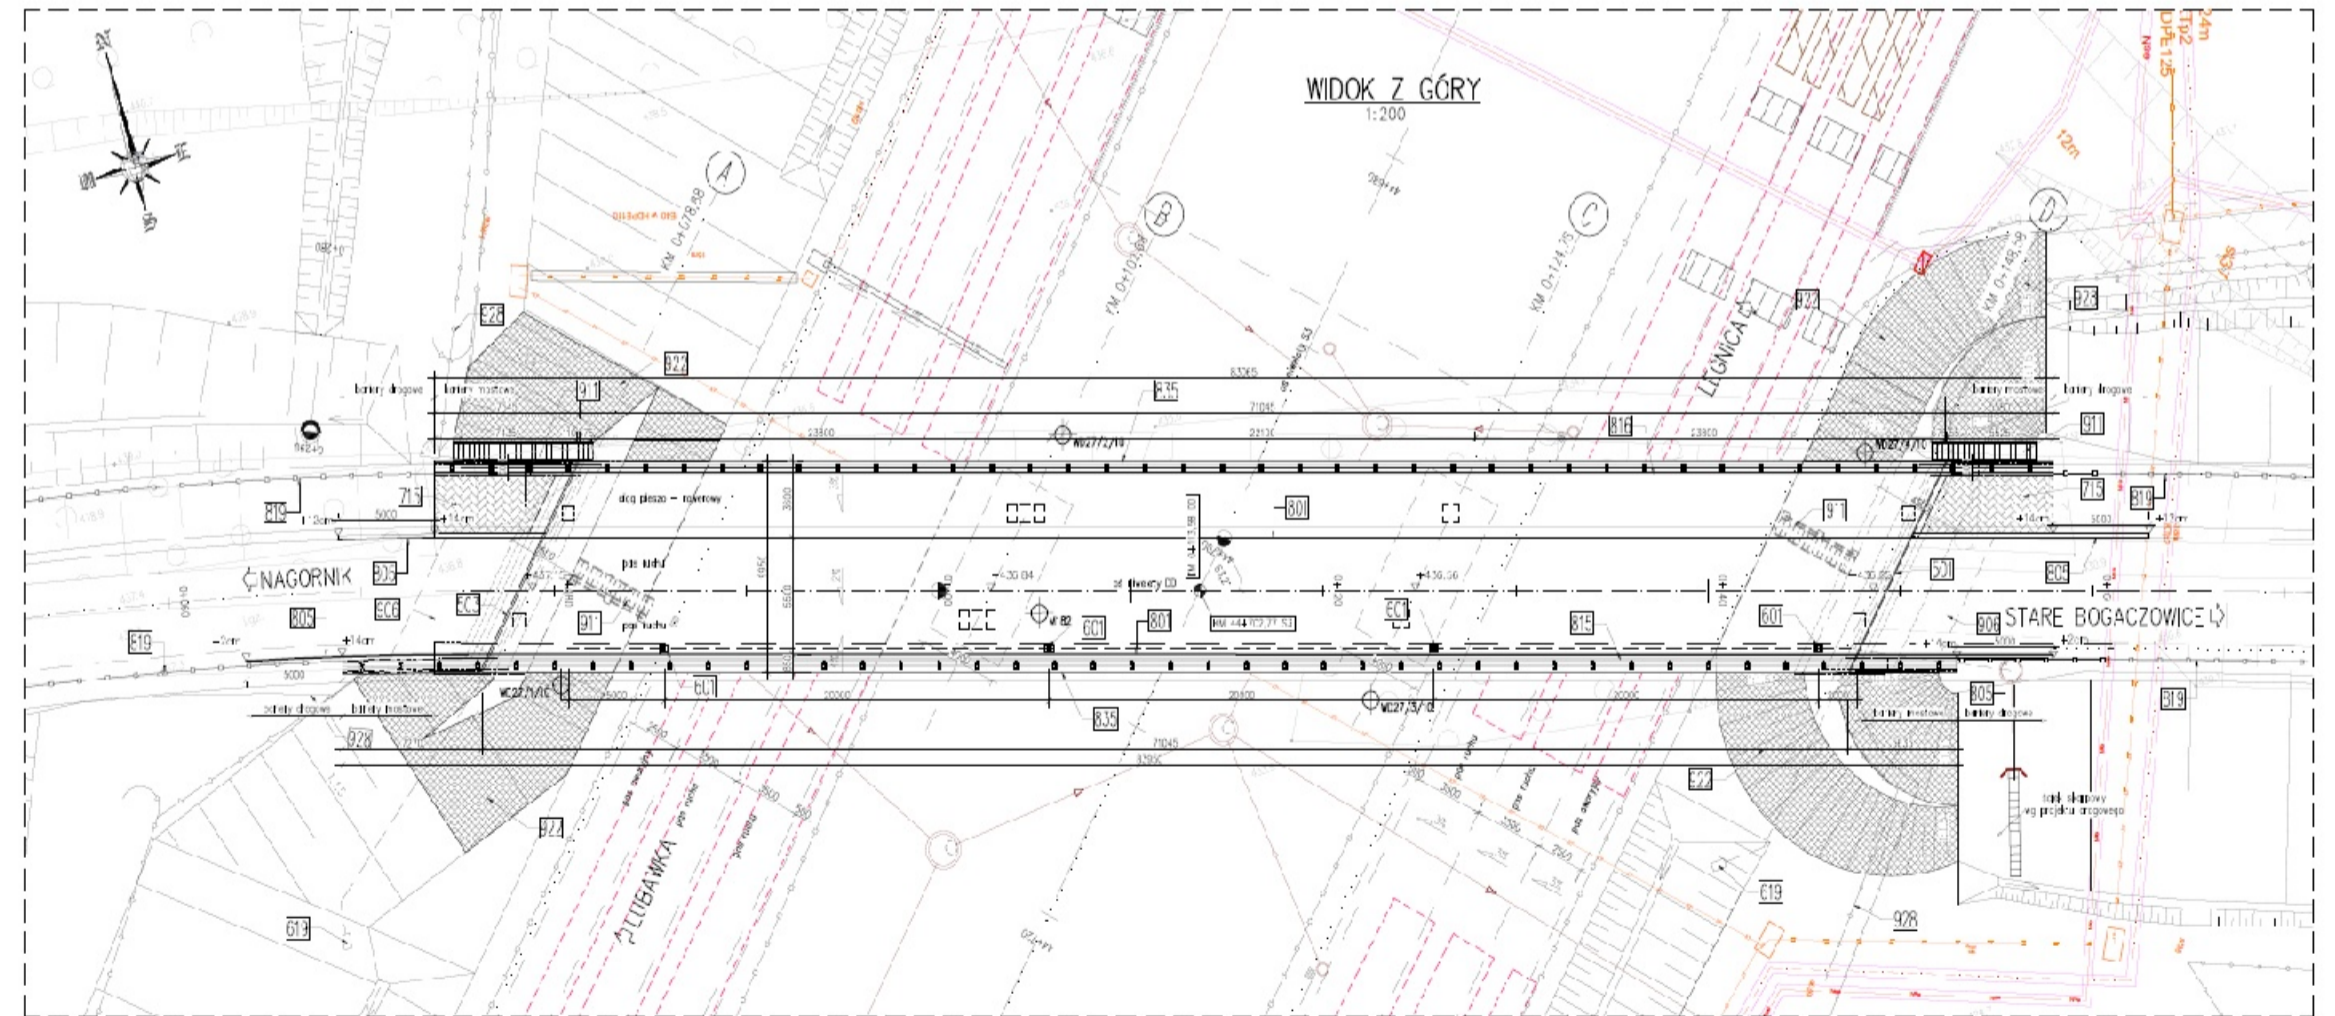

PG-29

km 46+743,46




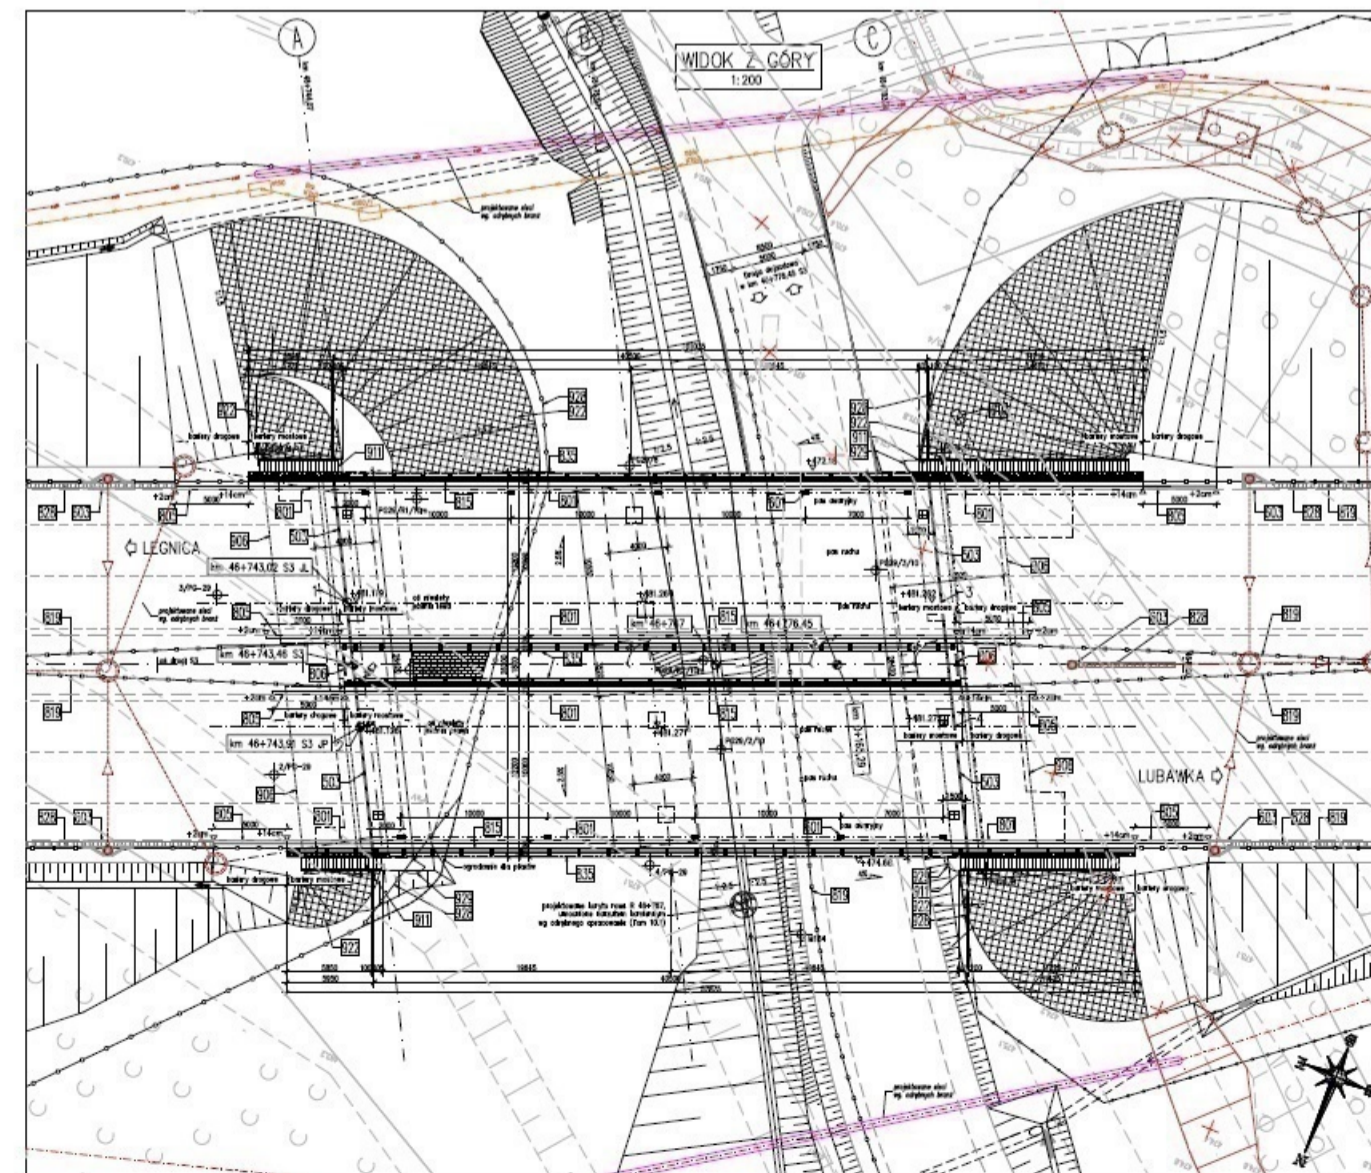
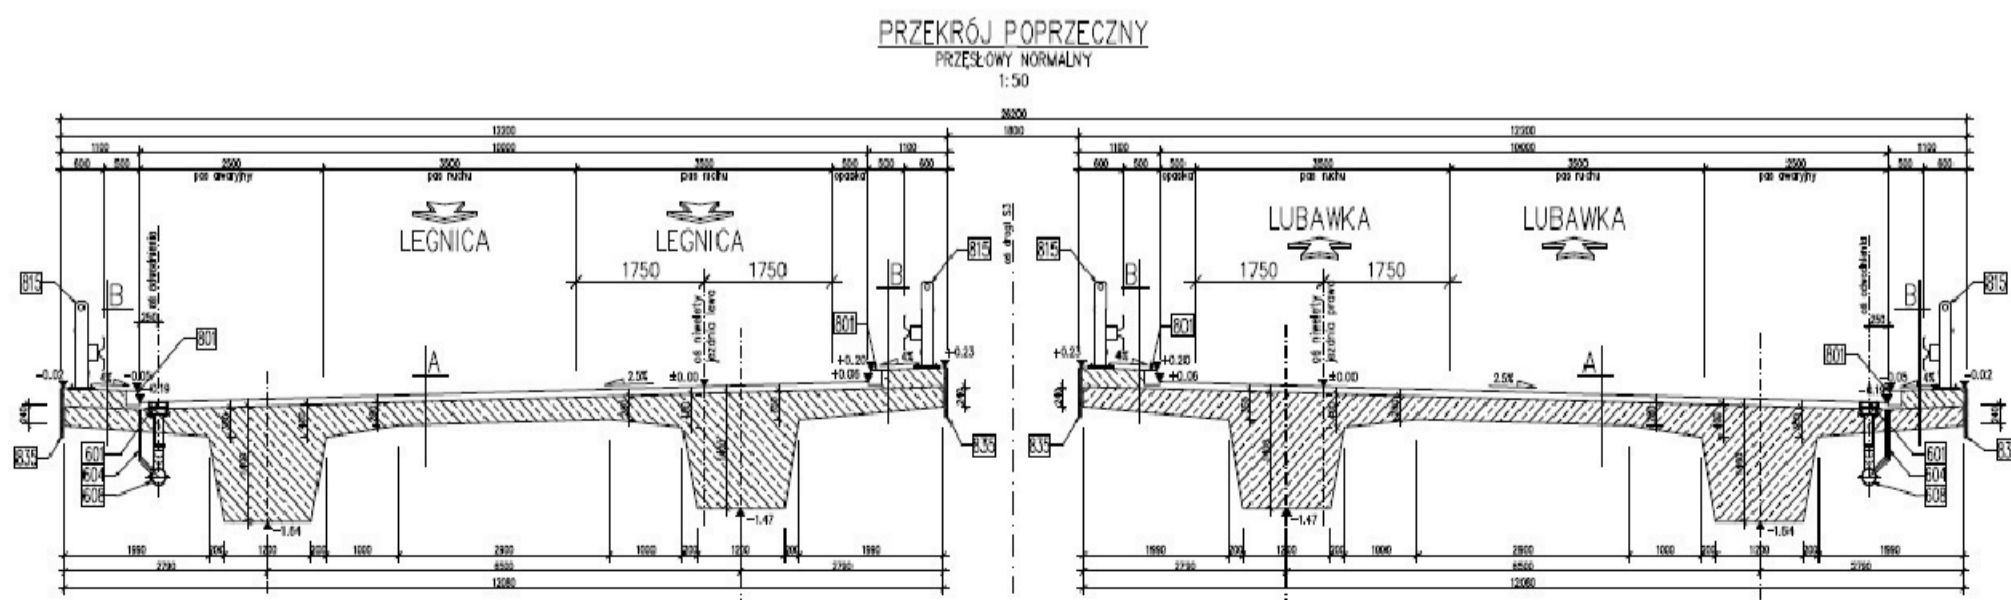
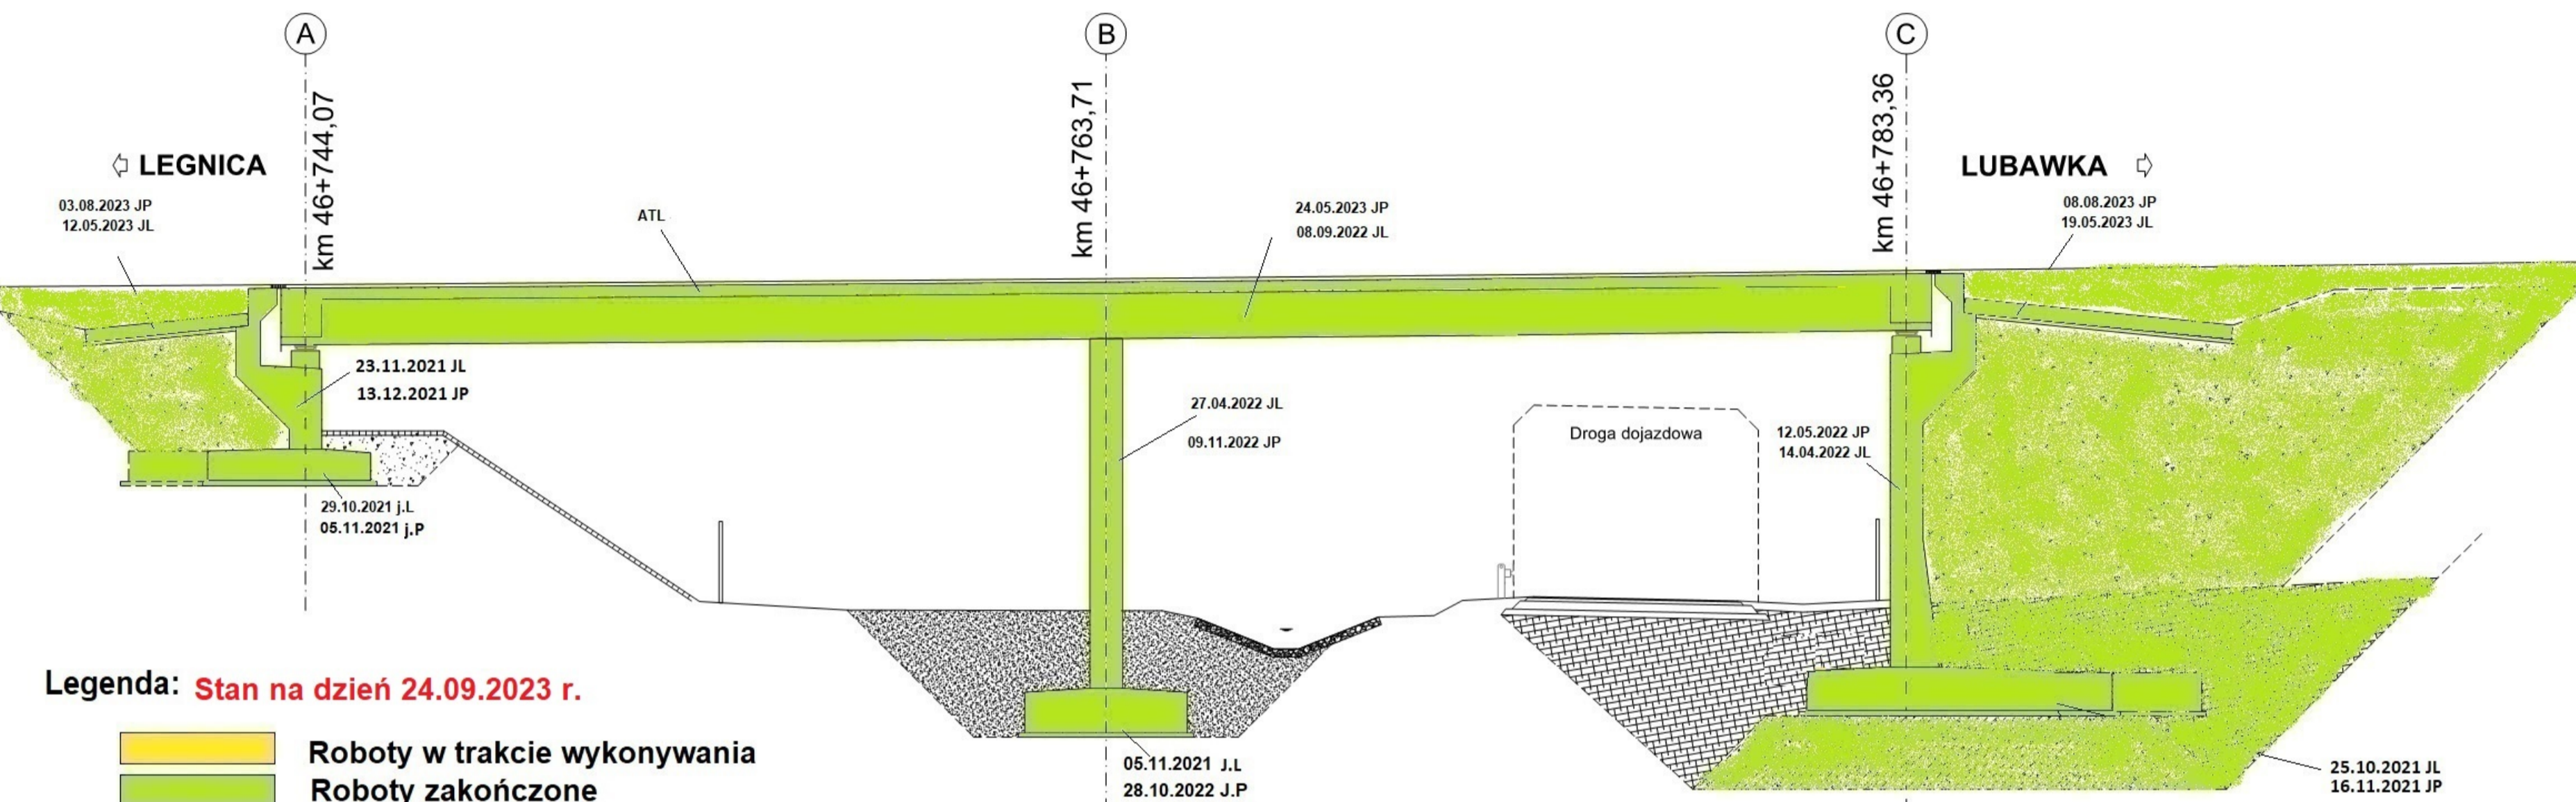


WS-30


km 46+908.42

Legenda Stan na dzień 24.09.2023 r.

- Roboty w trakcie wykonywania
- Roboty zakończone

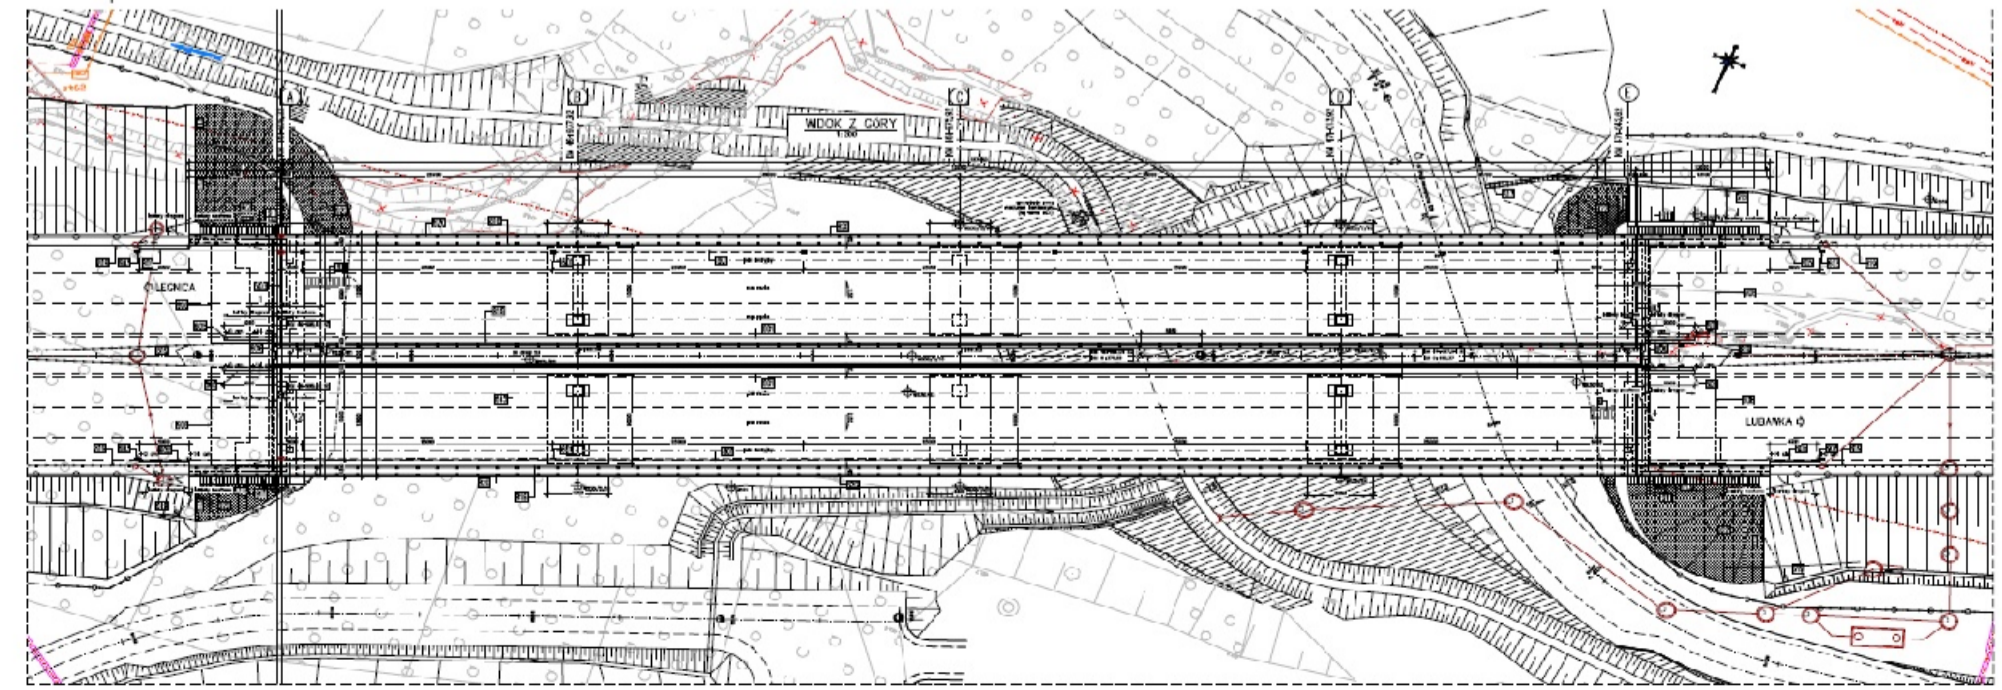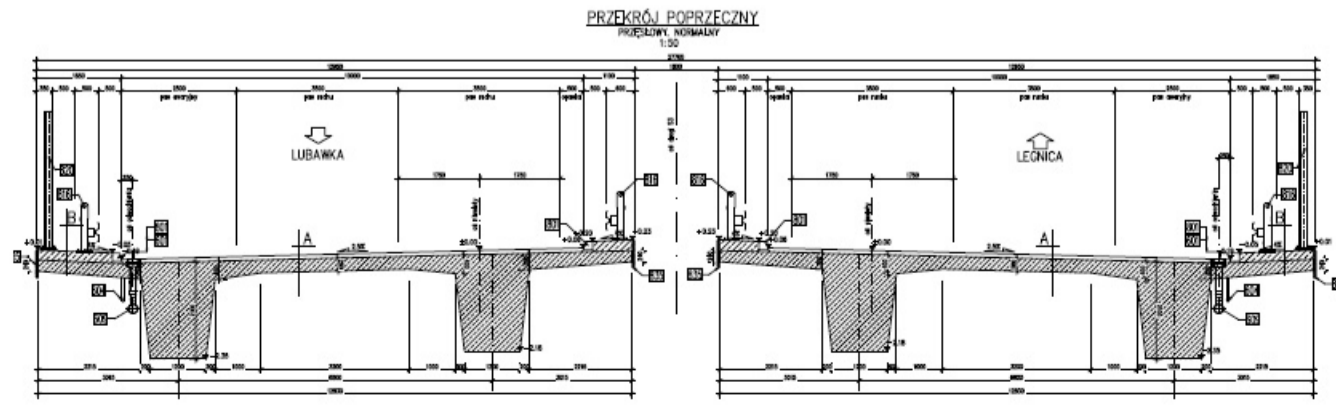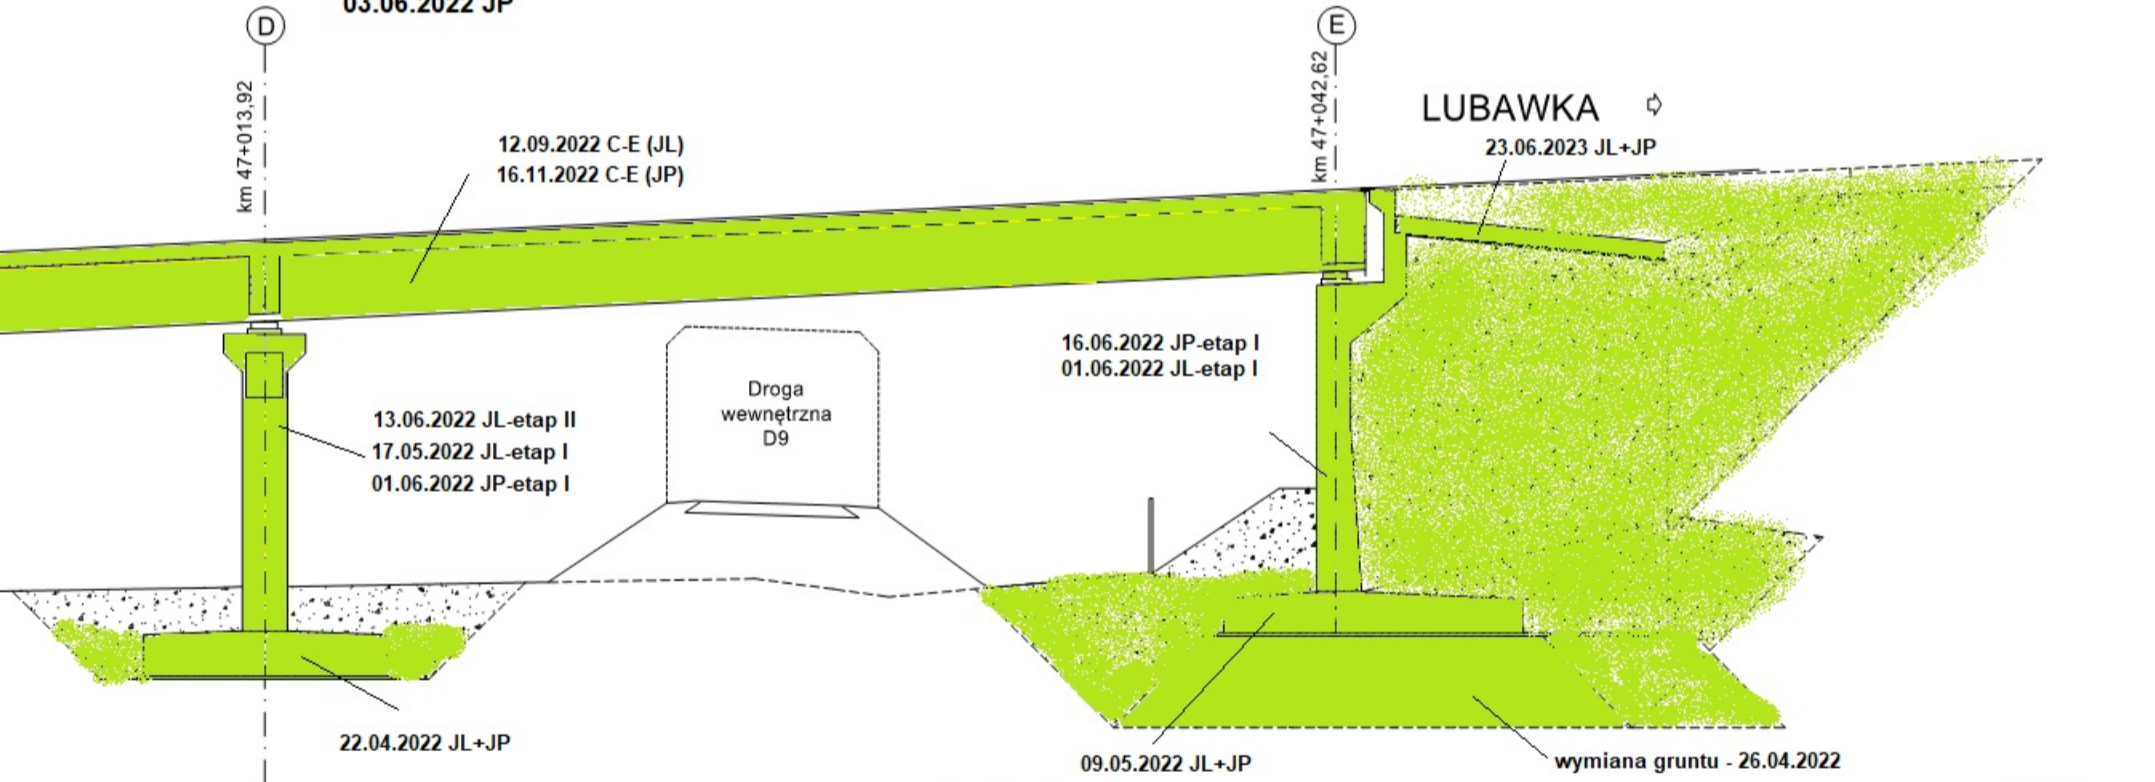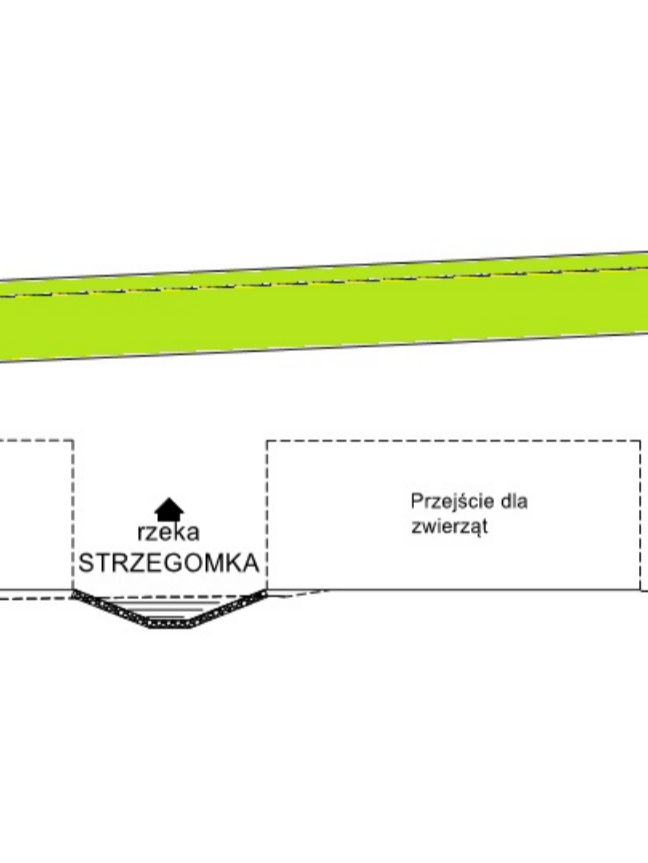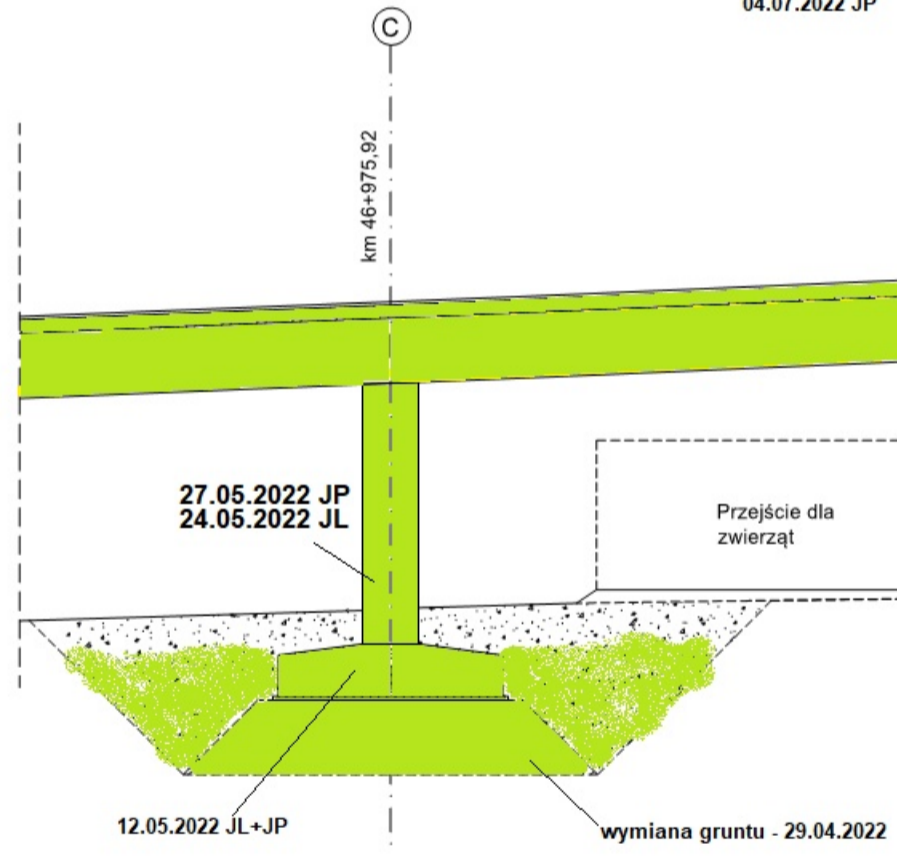
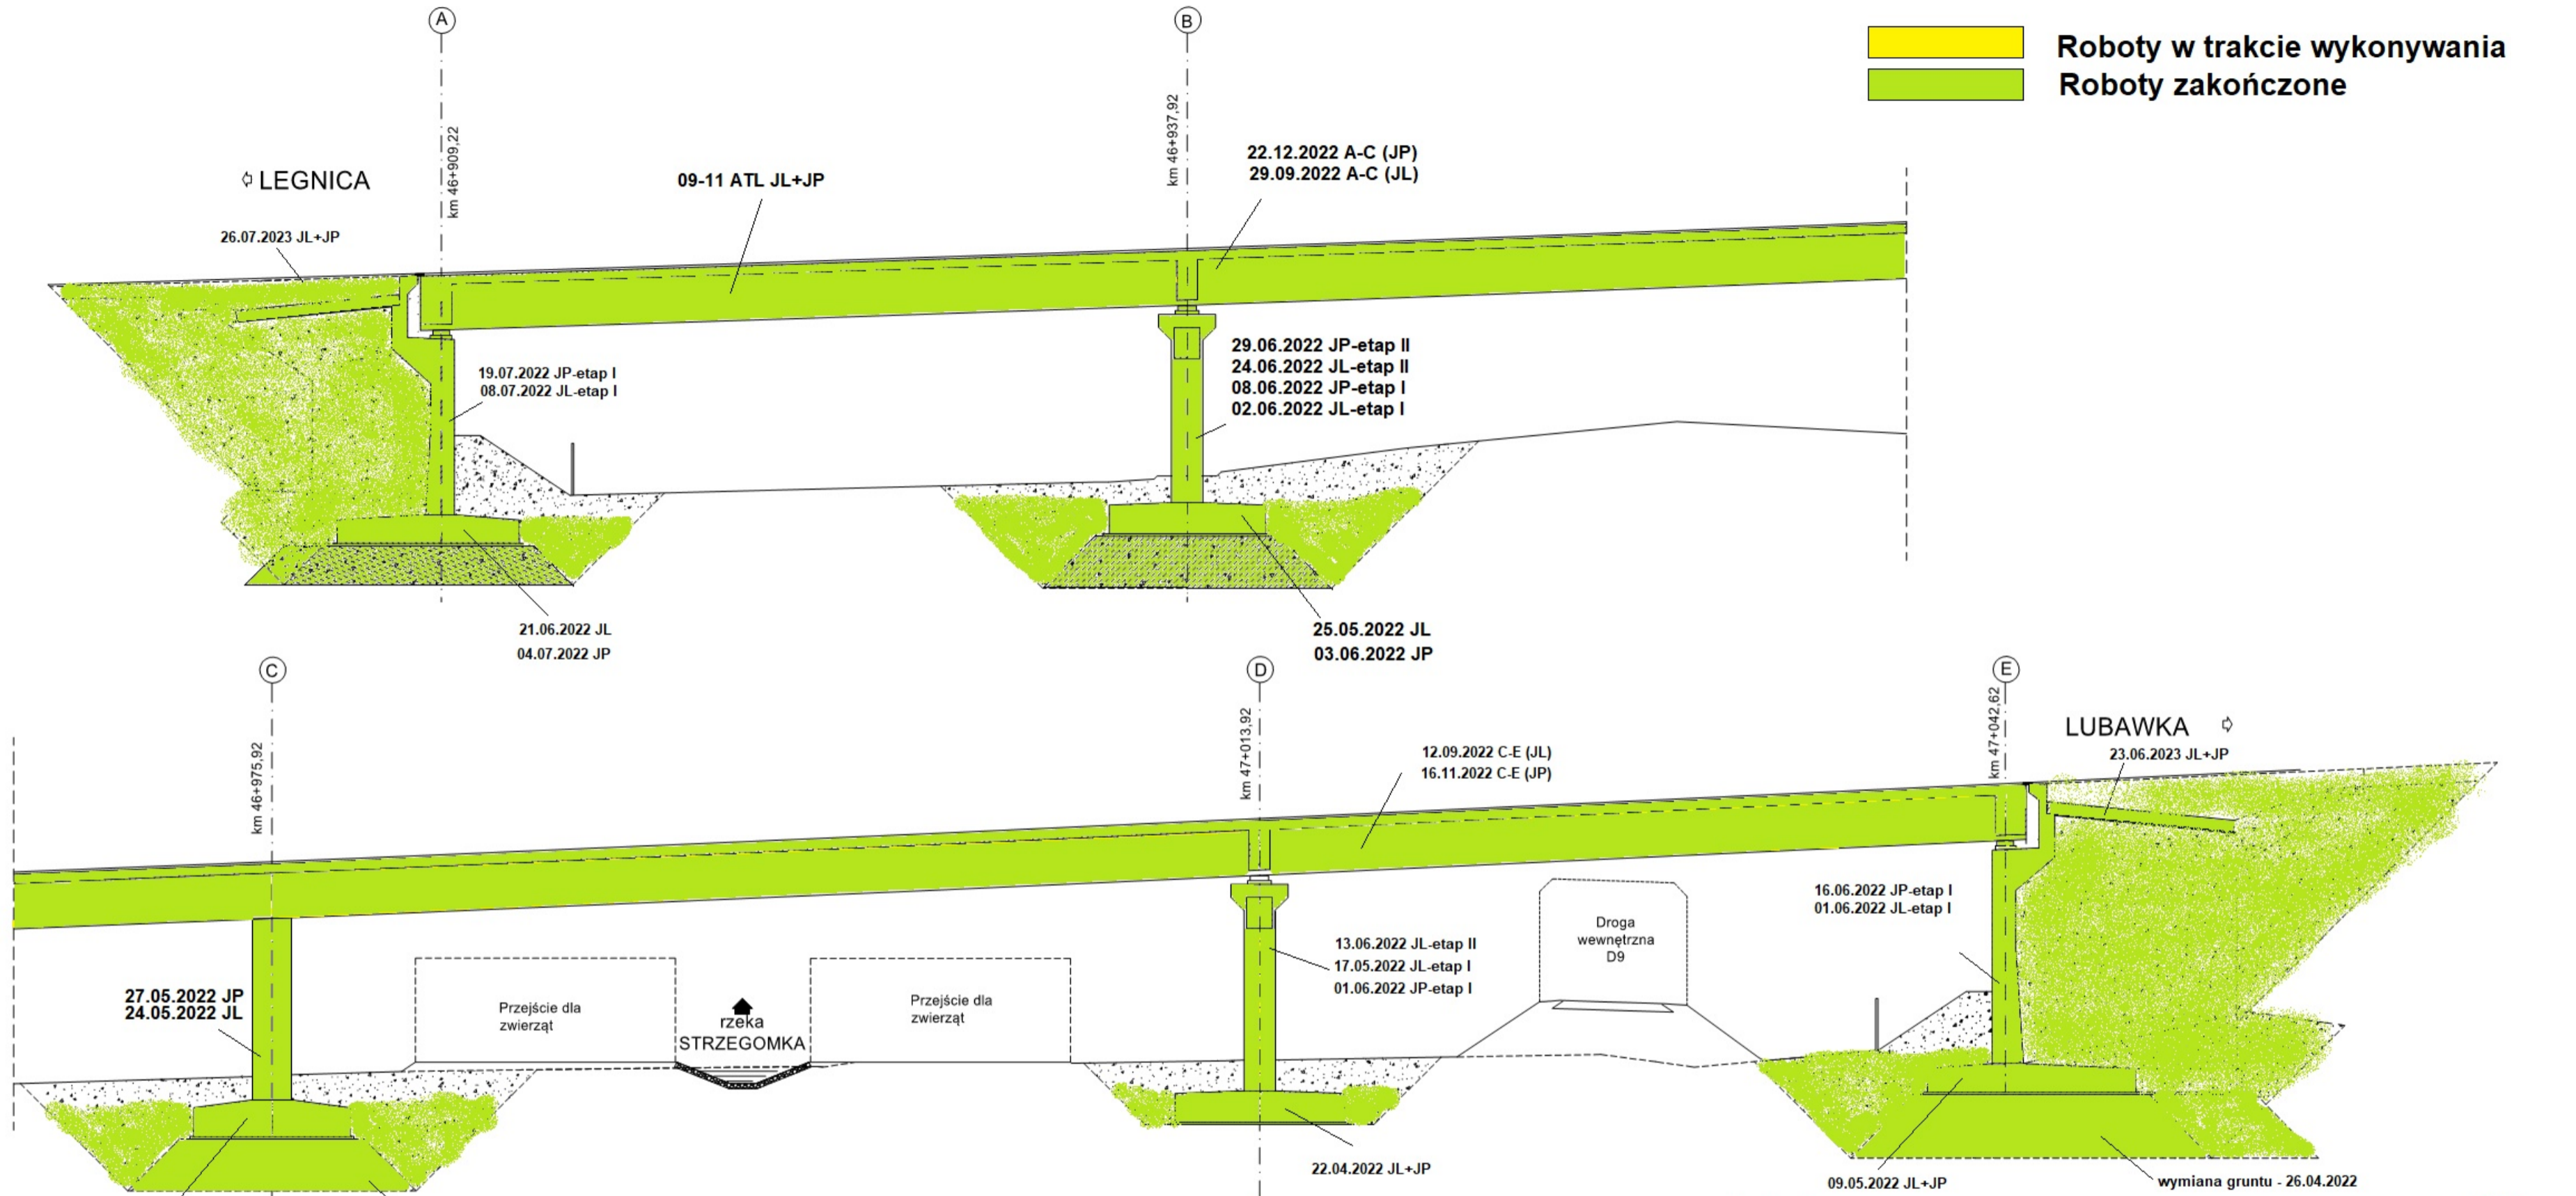


WS-31 km 47+568,12

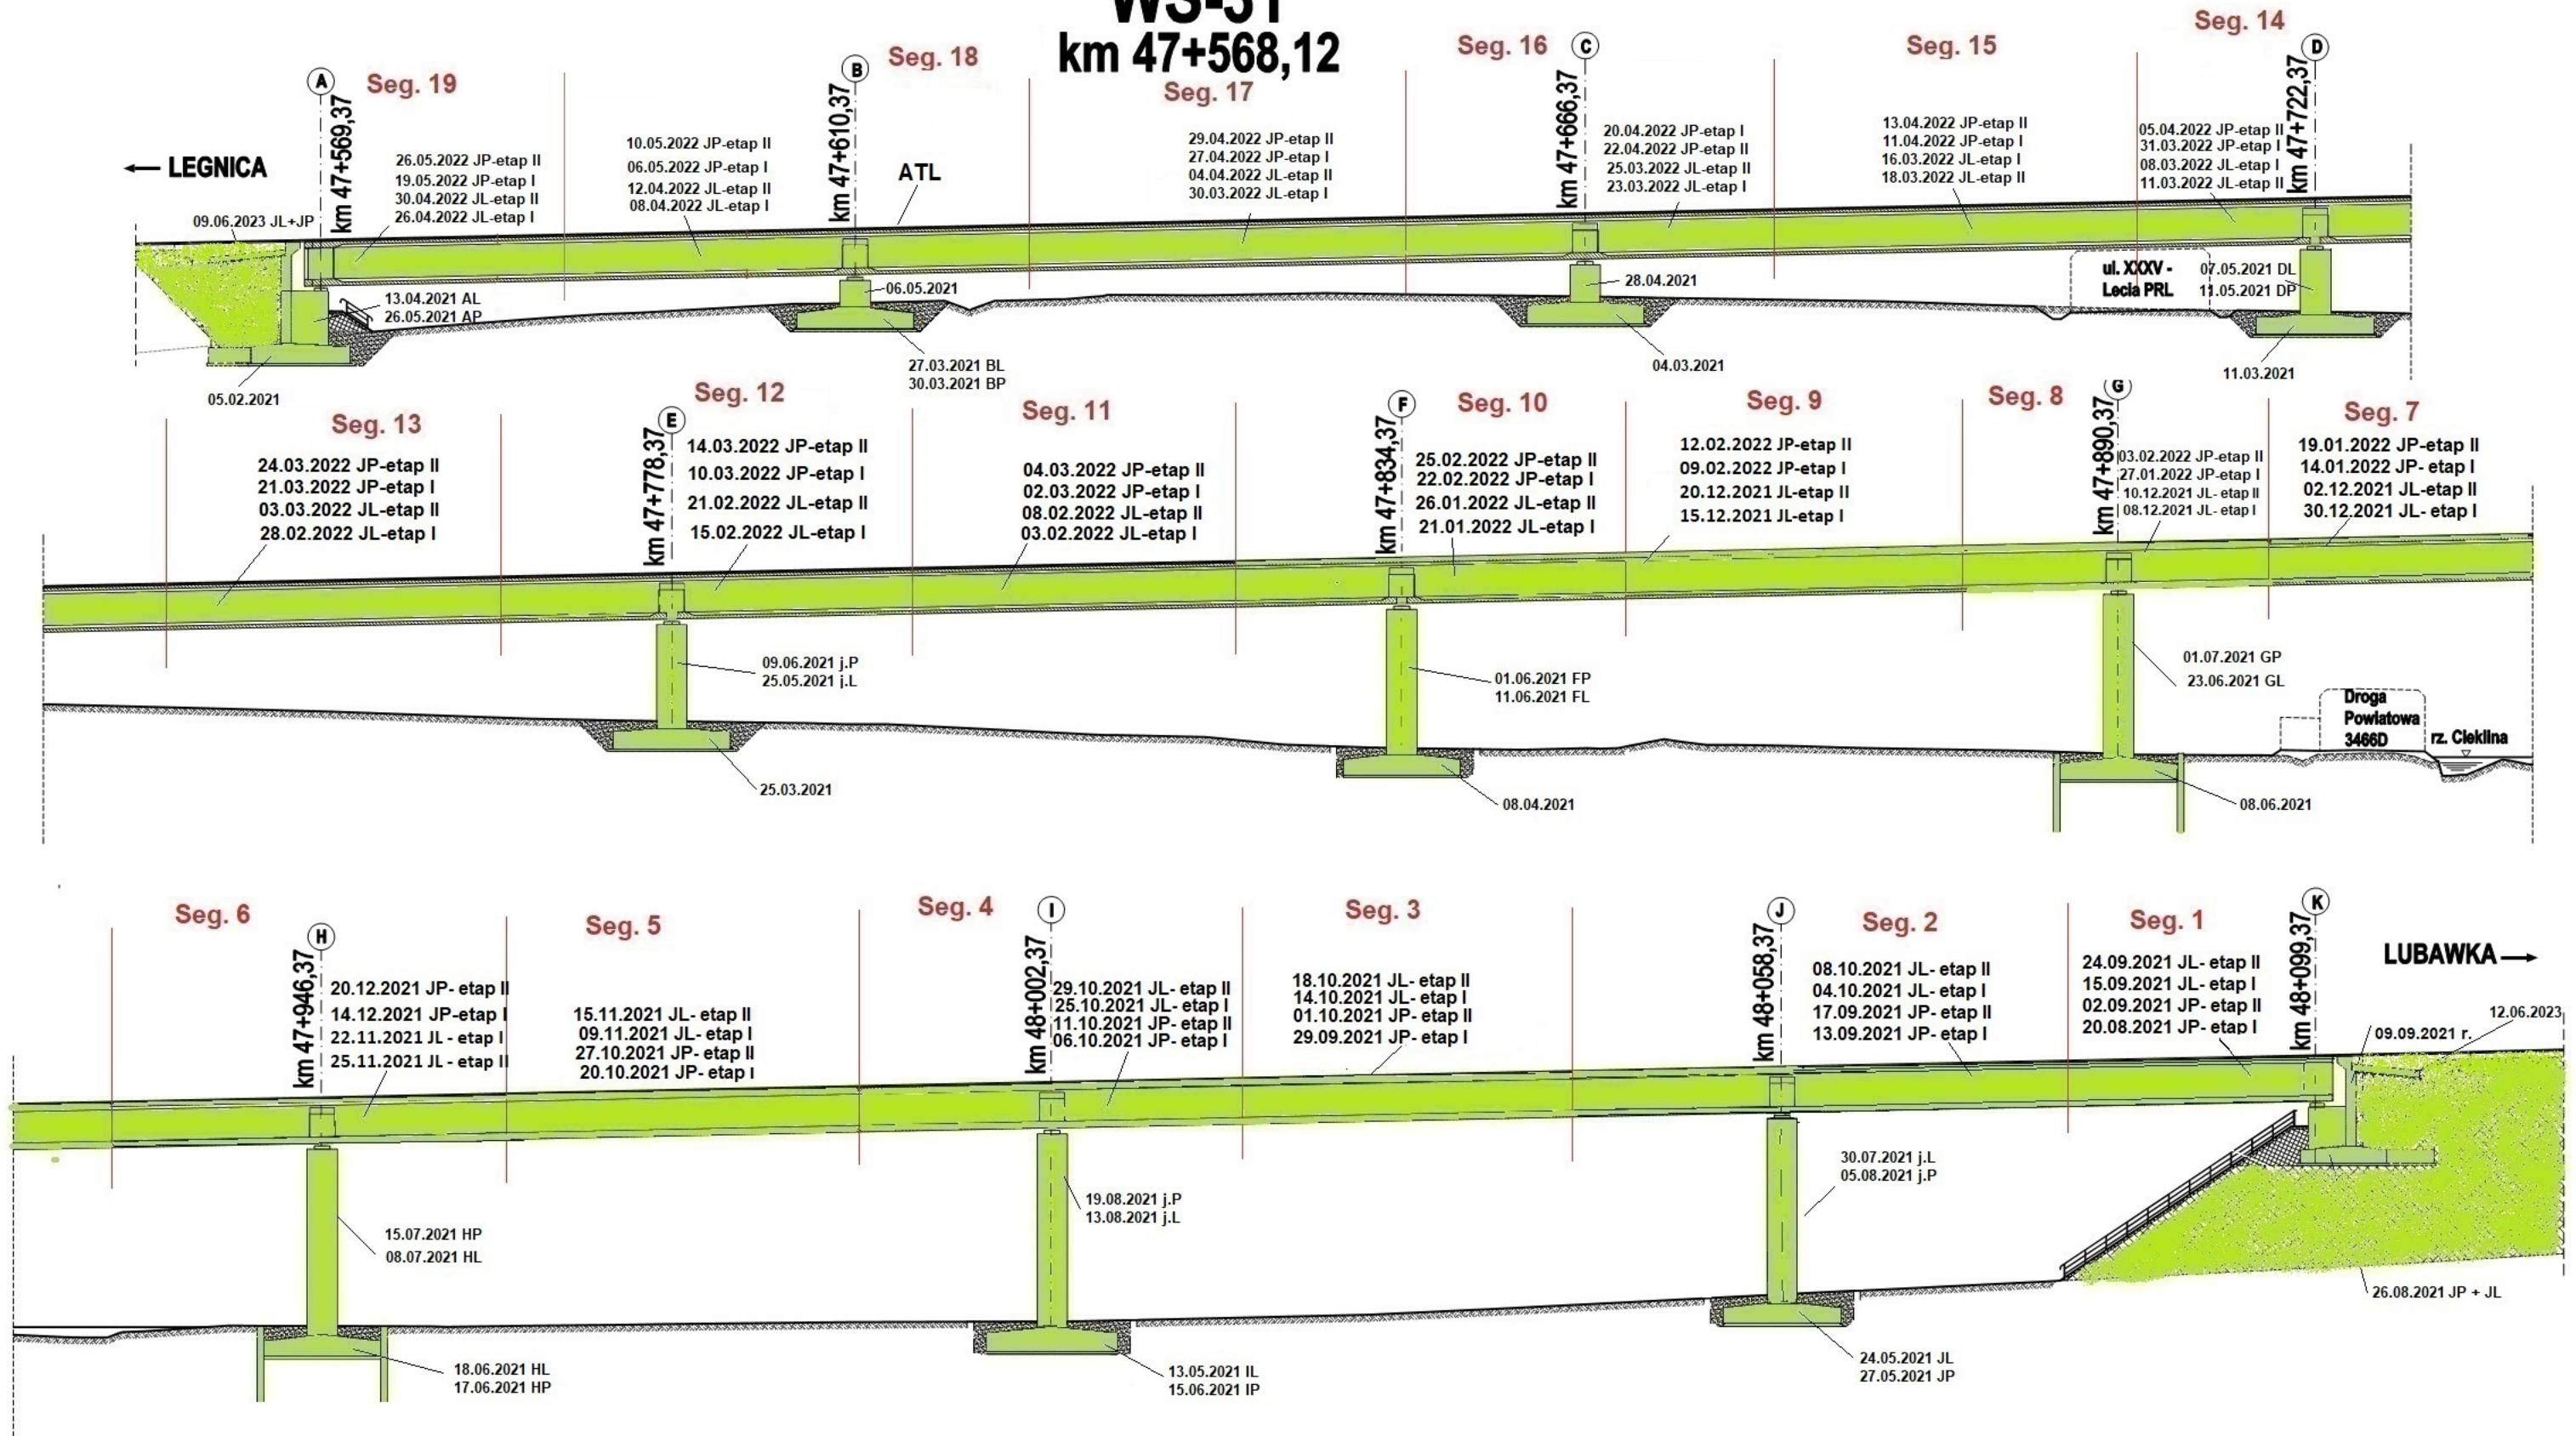

Legenda: Stan na dzień 24.09.2023 r.

- Roboty w trakcie
- Roboty zakończone

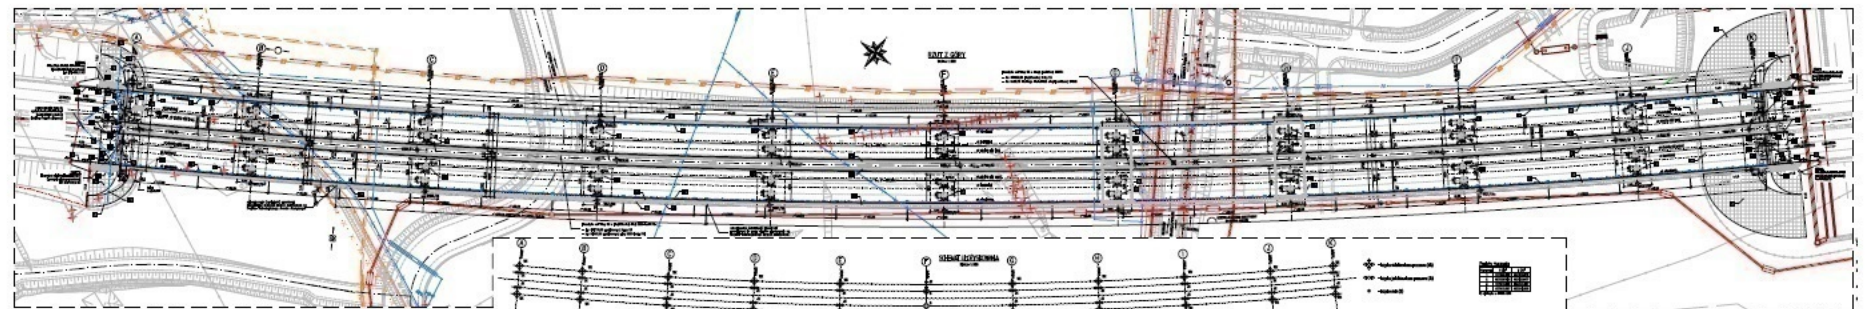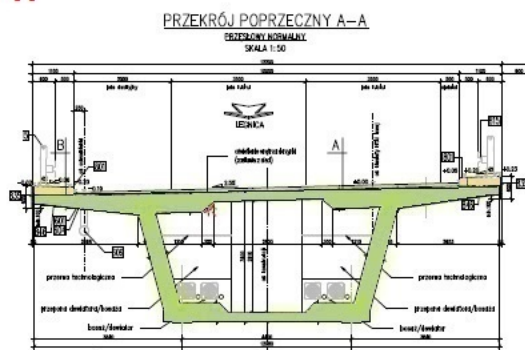

TUNEL TS-32

km 48+680,00 - 49+000,00


wykop - zakończono maj 2021 r.

LEGNICA



Legenda: Stan na dzień 24.09.2023 r.

- Roboty w trakcie wykonywania
- Roboty zakończone

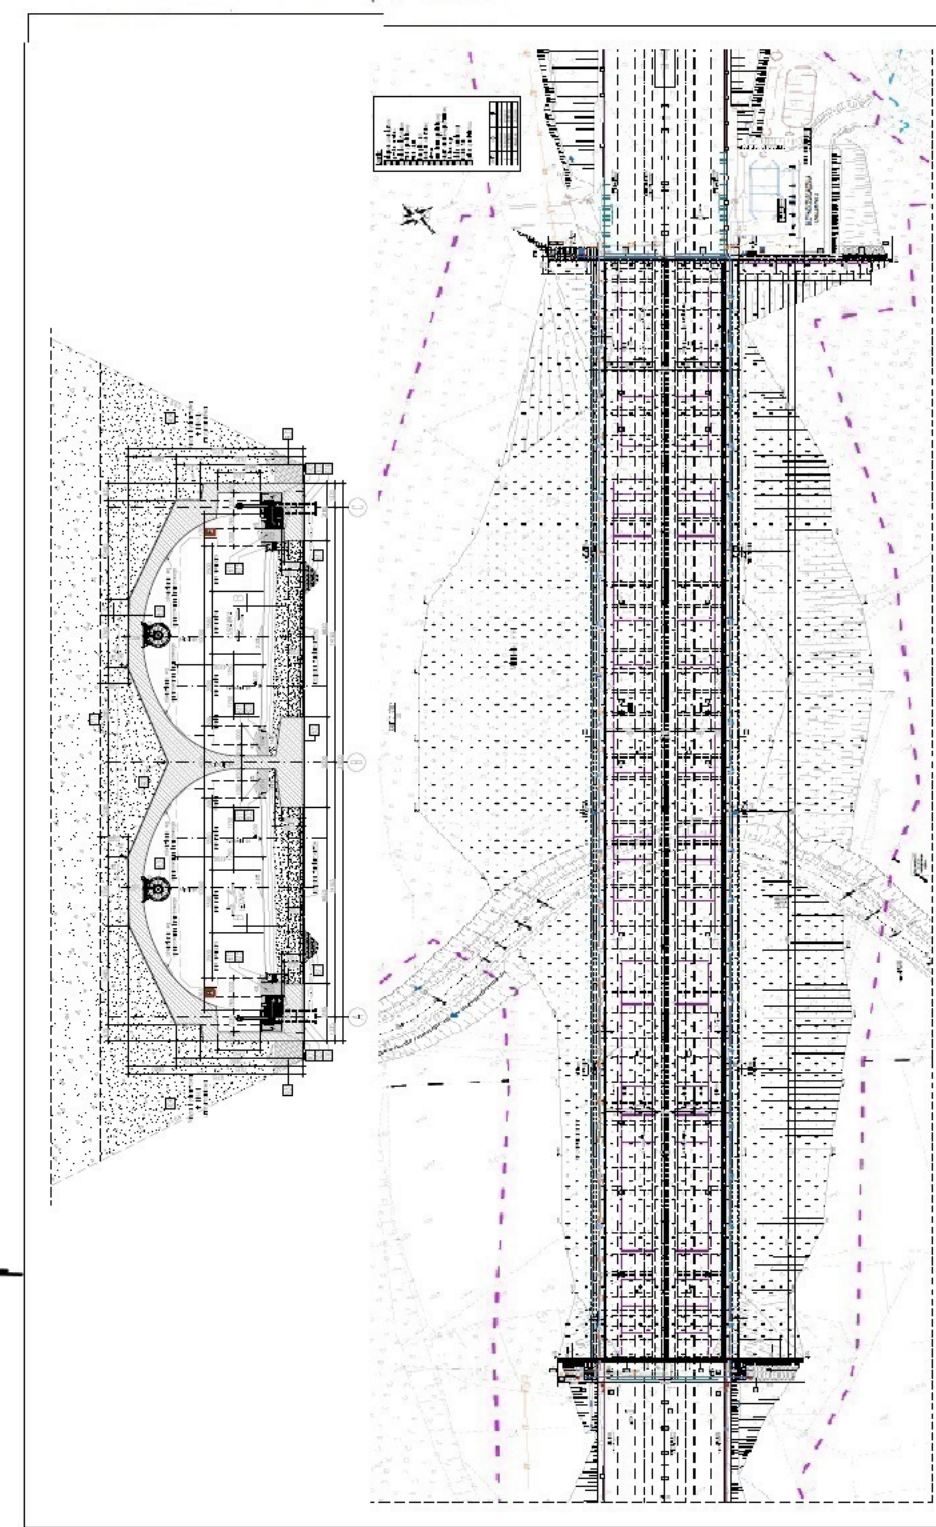


PG 10.1

km 50+097,00

← LEGNICA

LUBAWKA →

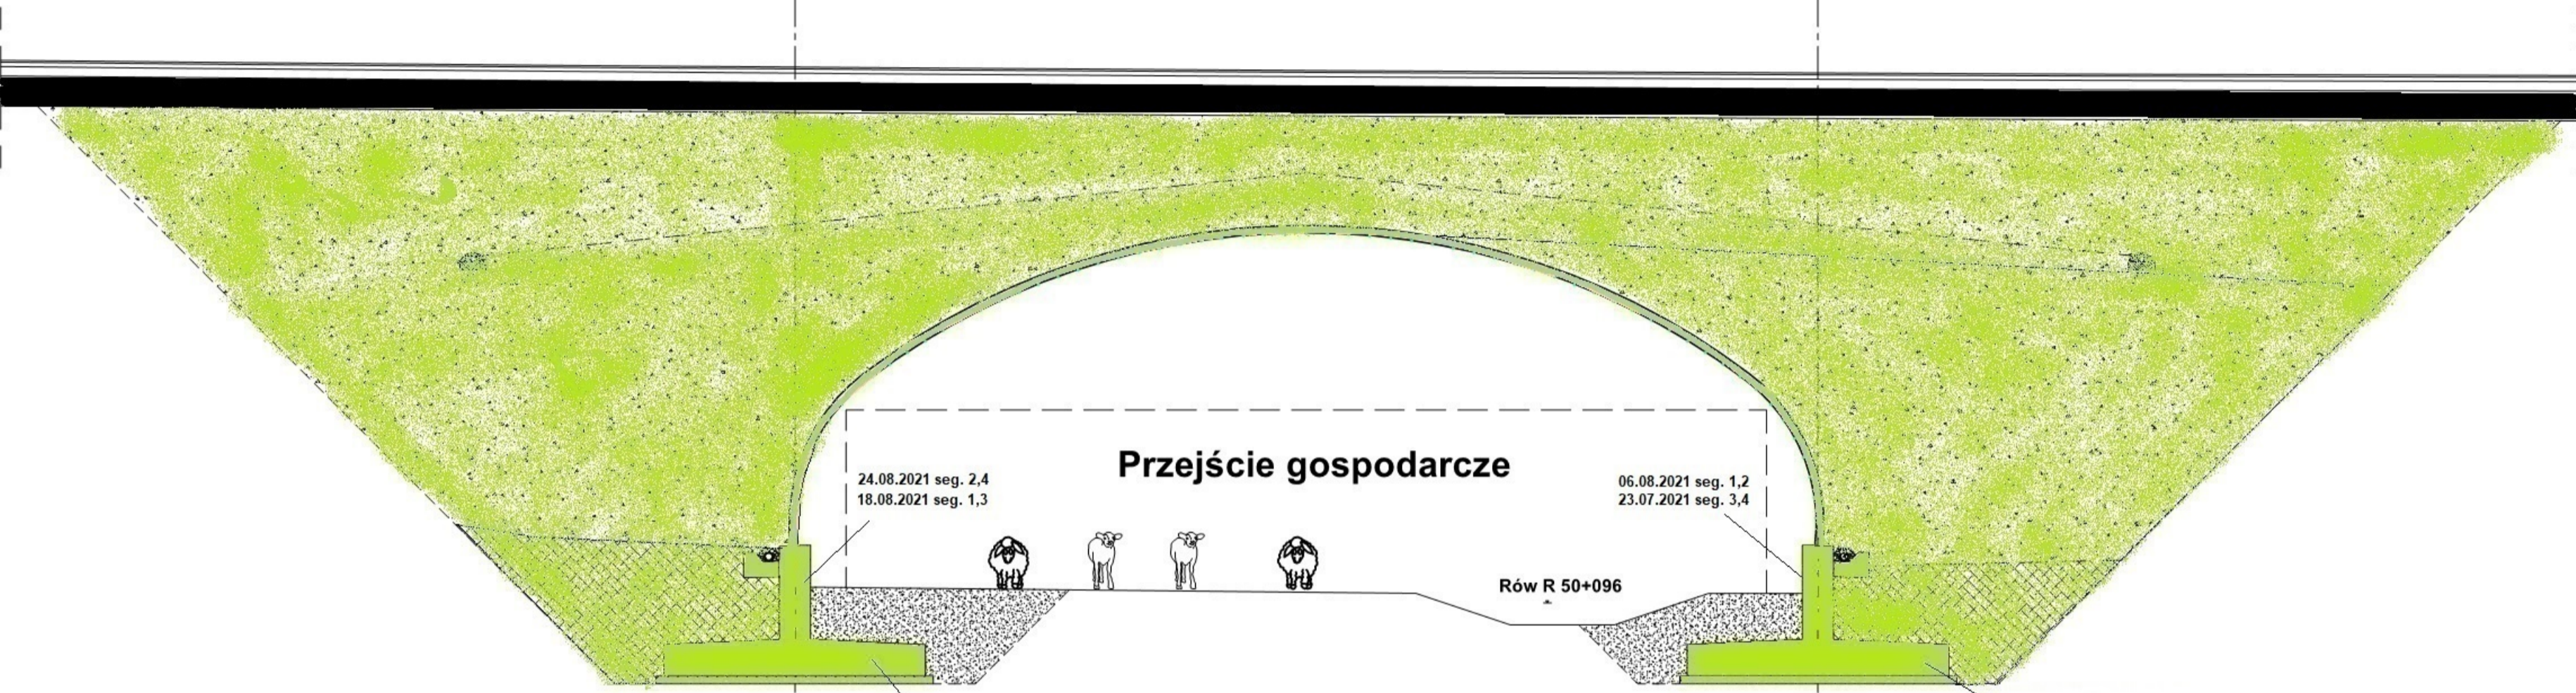



Legenda: Stan na dzień 24.09.2023 r.

- Roboty w trakcie wykonywania
- Roboty zakończone




05.07.2021 seg. 1,3
24.06.2021 seg. 2,4

06.08.2021 seg. 1,2
23.07.2021 seg. 3,4

08.07.2021 seg. 1,3
29.07.2021 seg. 2,4

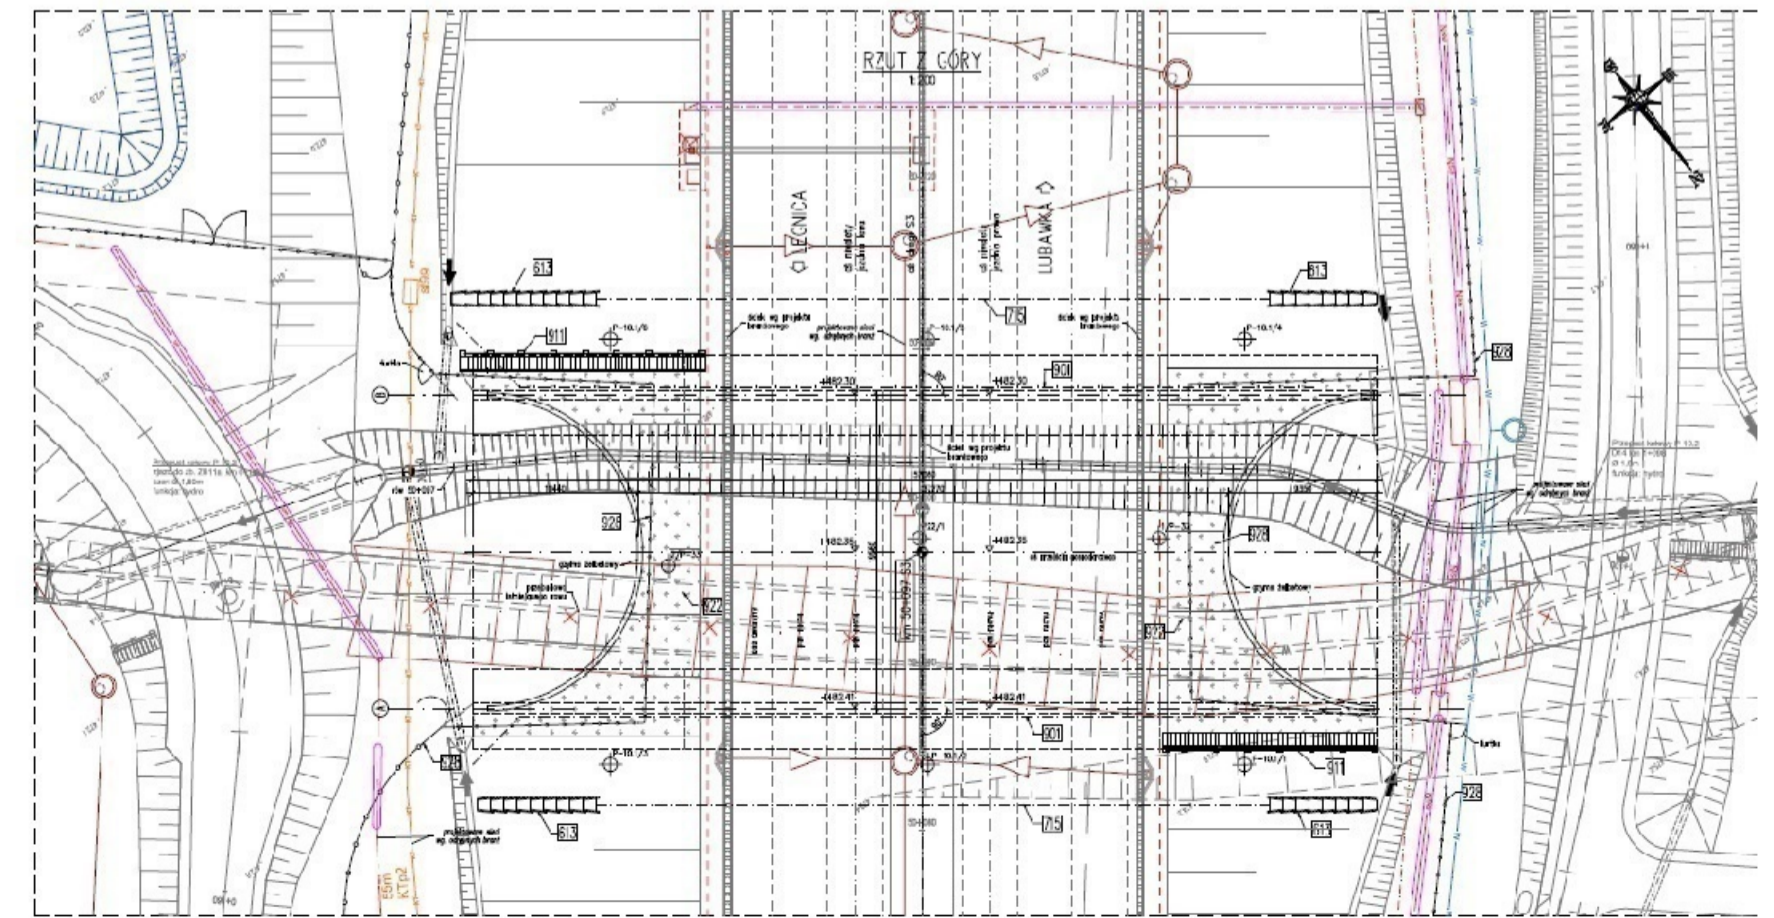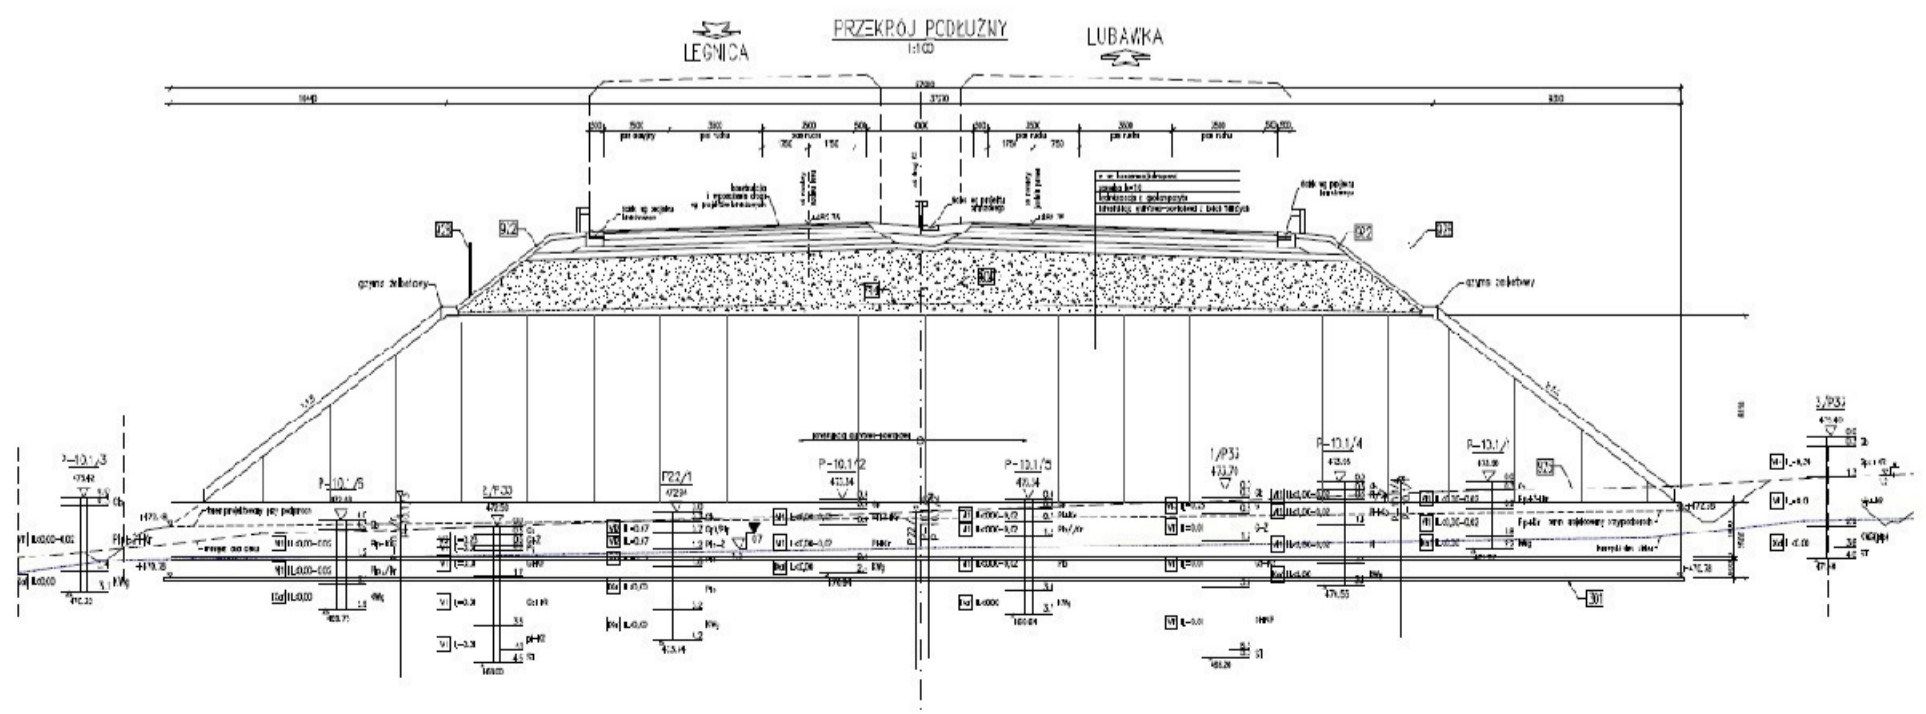


WS-33
km 49+530,70

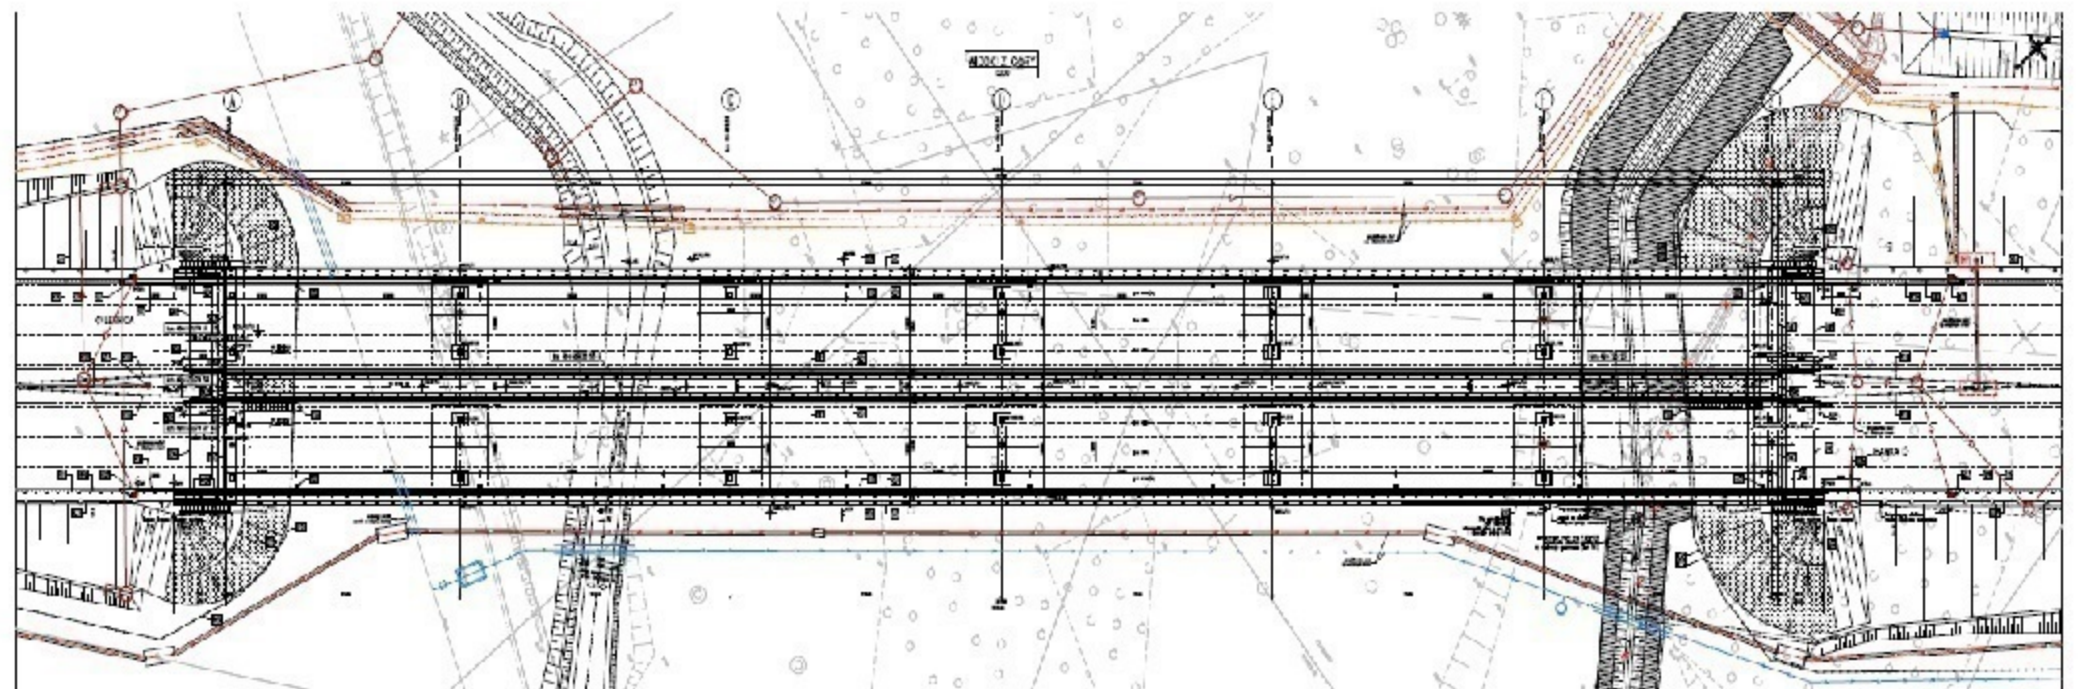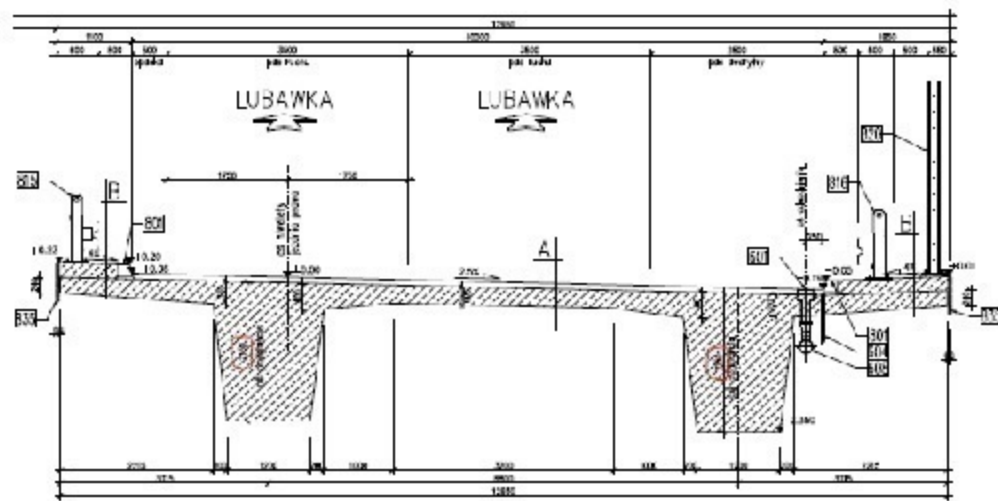
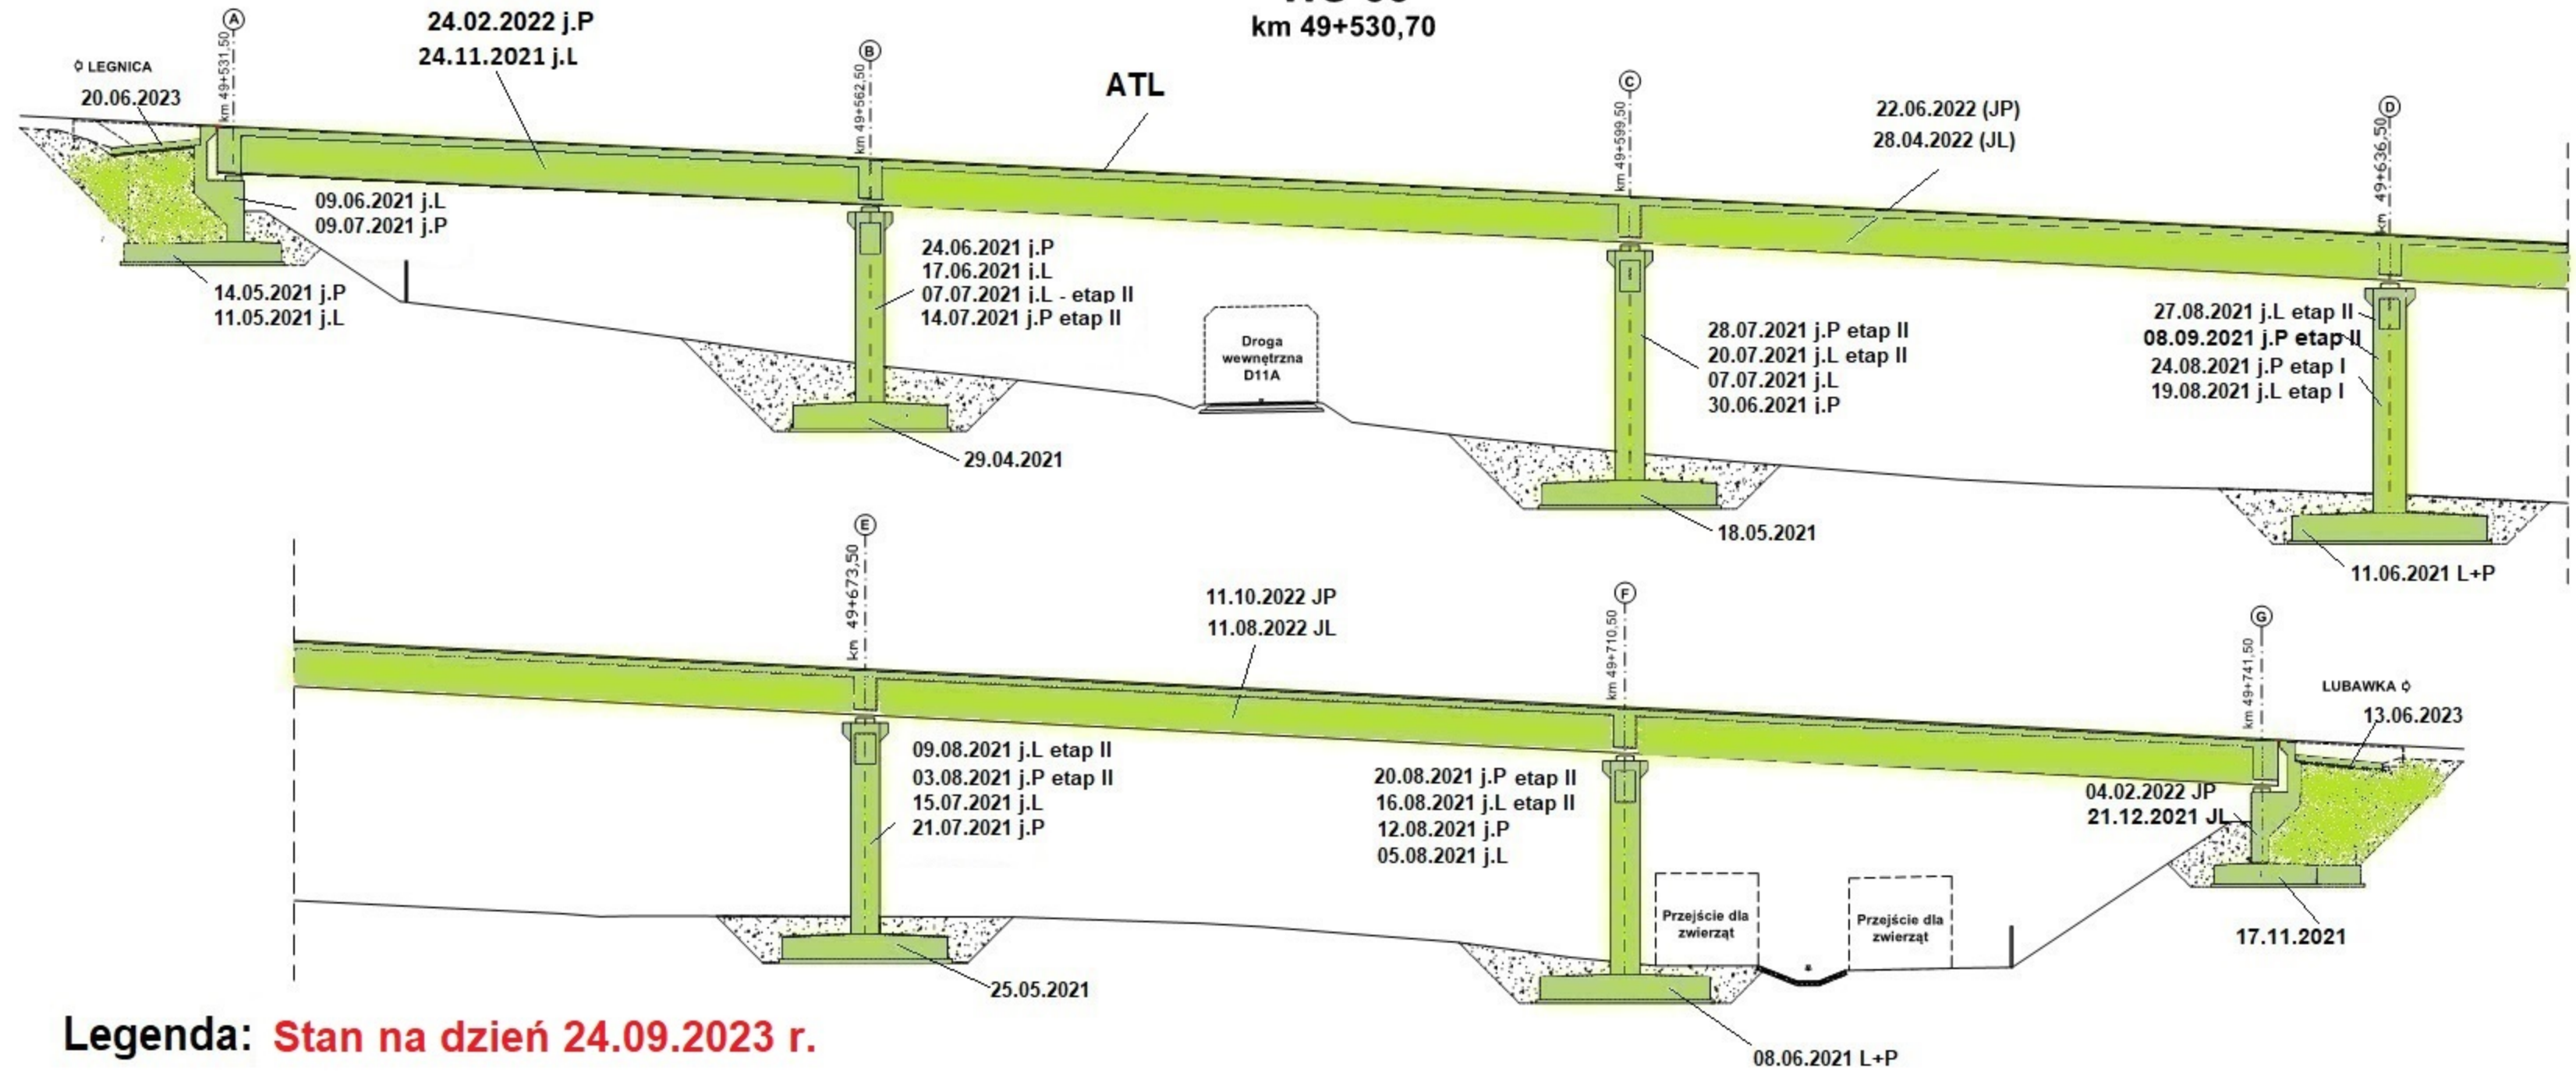


WD-34

km 50+661,15

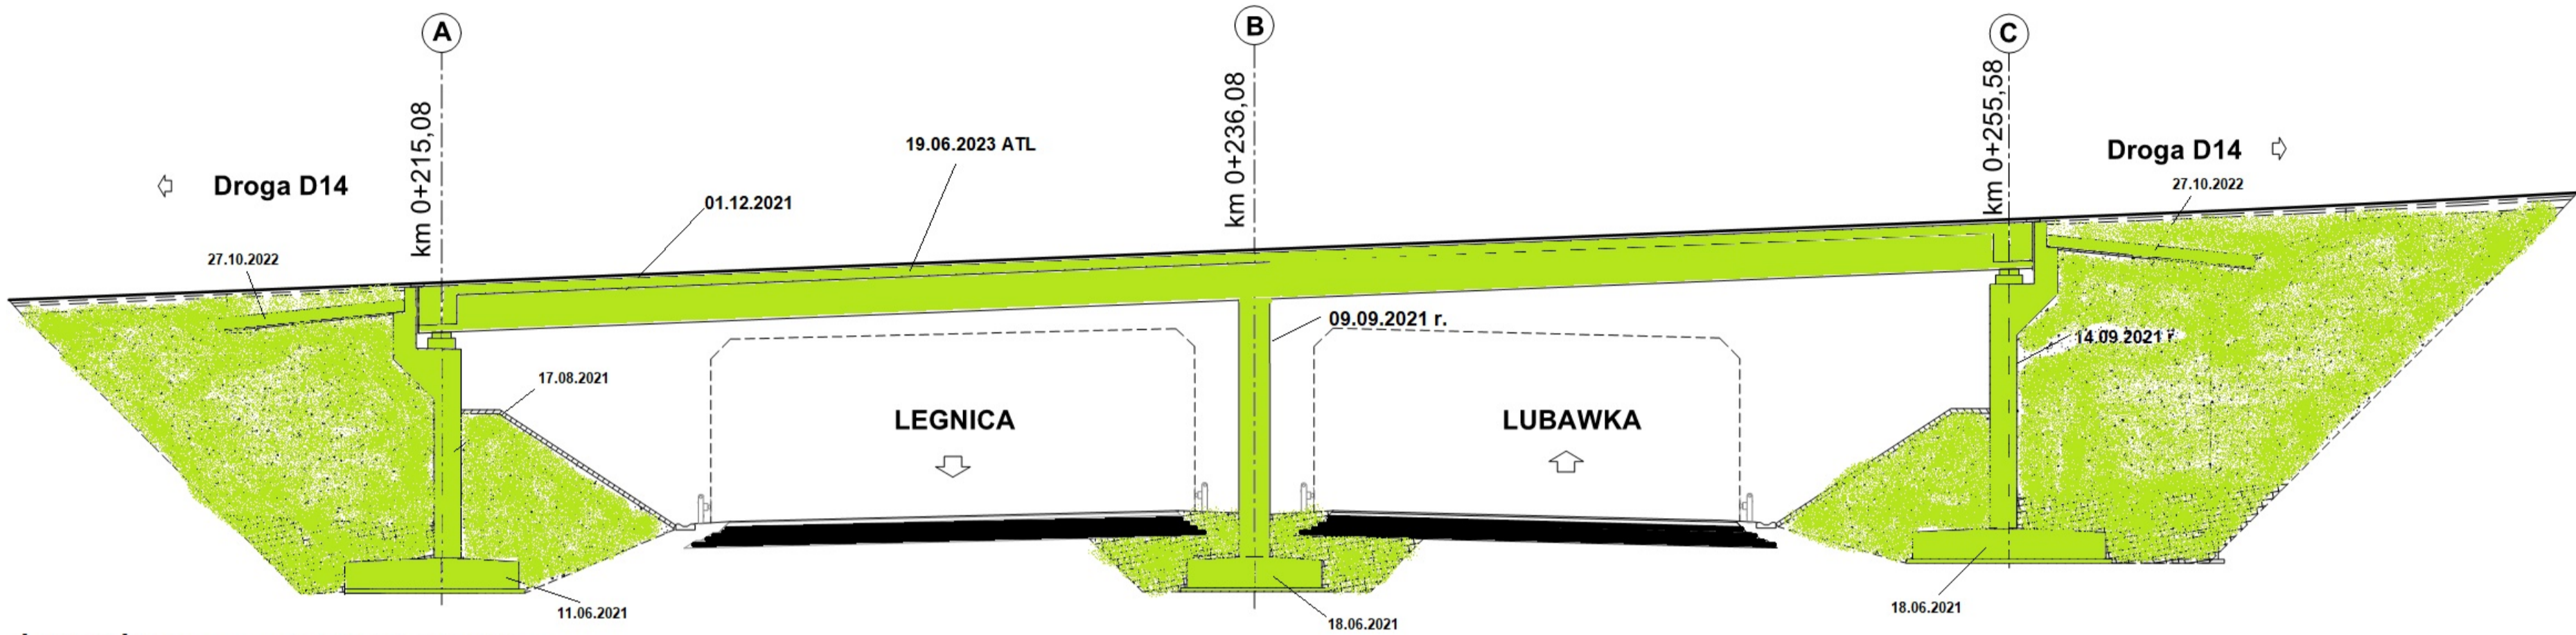

- Roboty w trakcie wykonywania
- Roboty zakończone

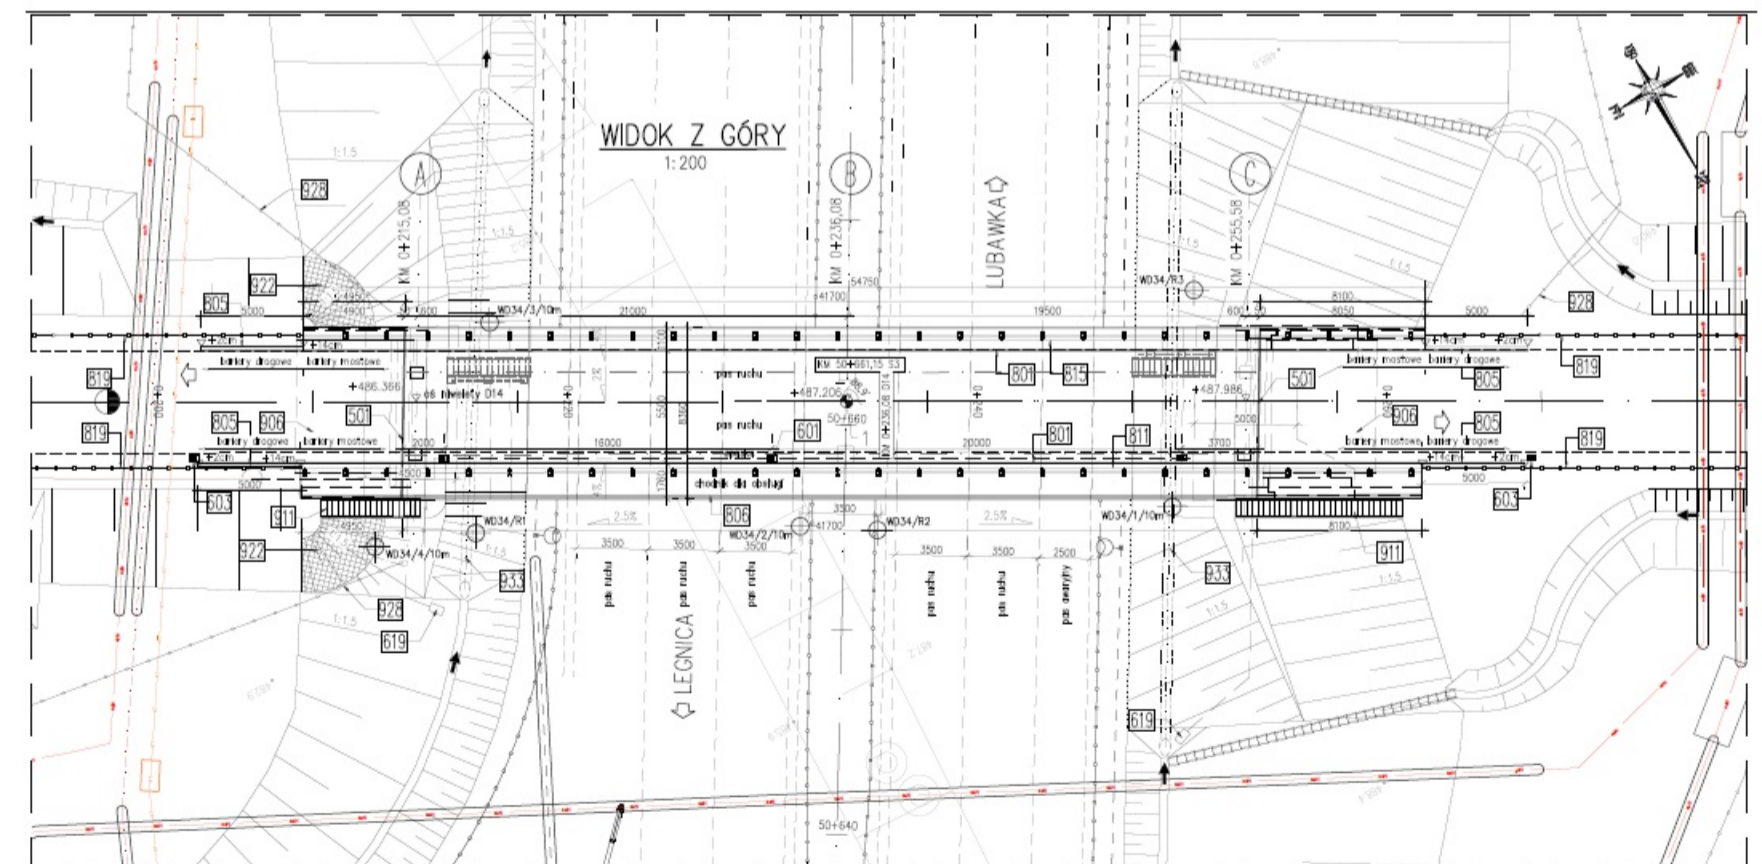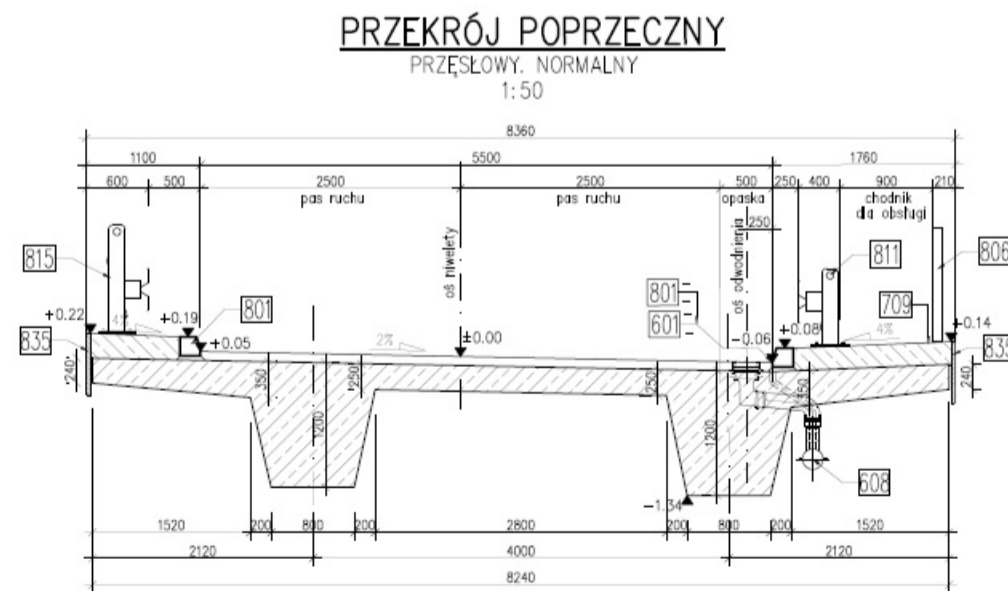



PG 11.1

km 51+249,00




Legenda: Stan na dzień 24.09.2023 r.

- Roboty w trakcie wykonywania
- Roboty zakończone

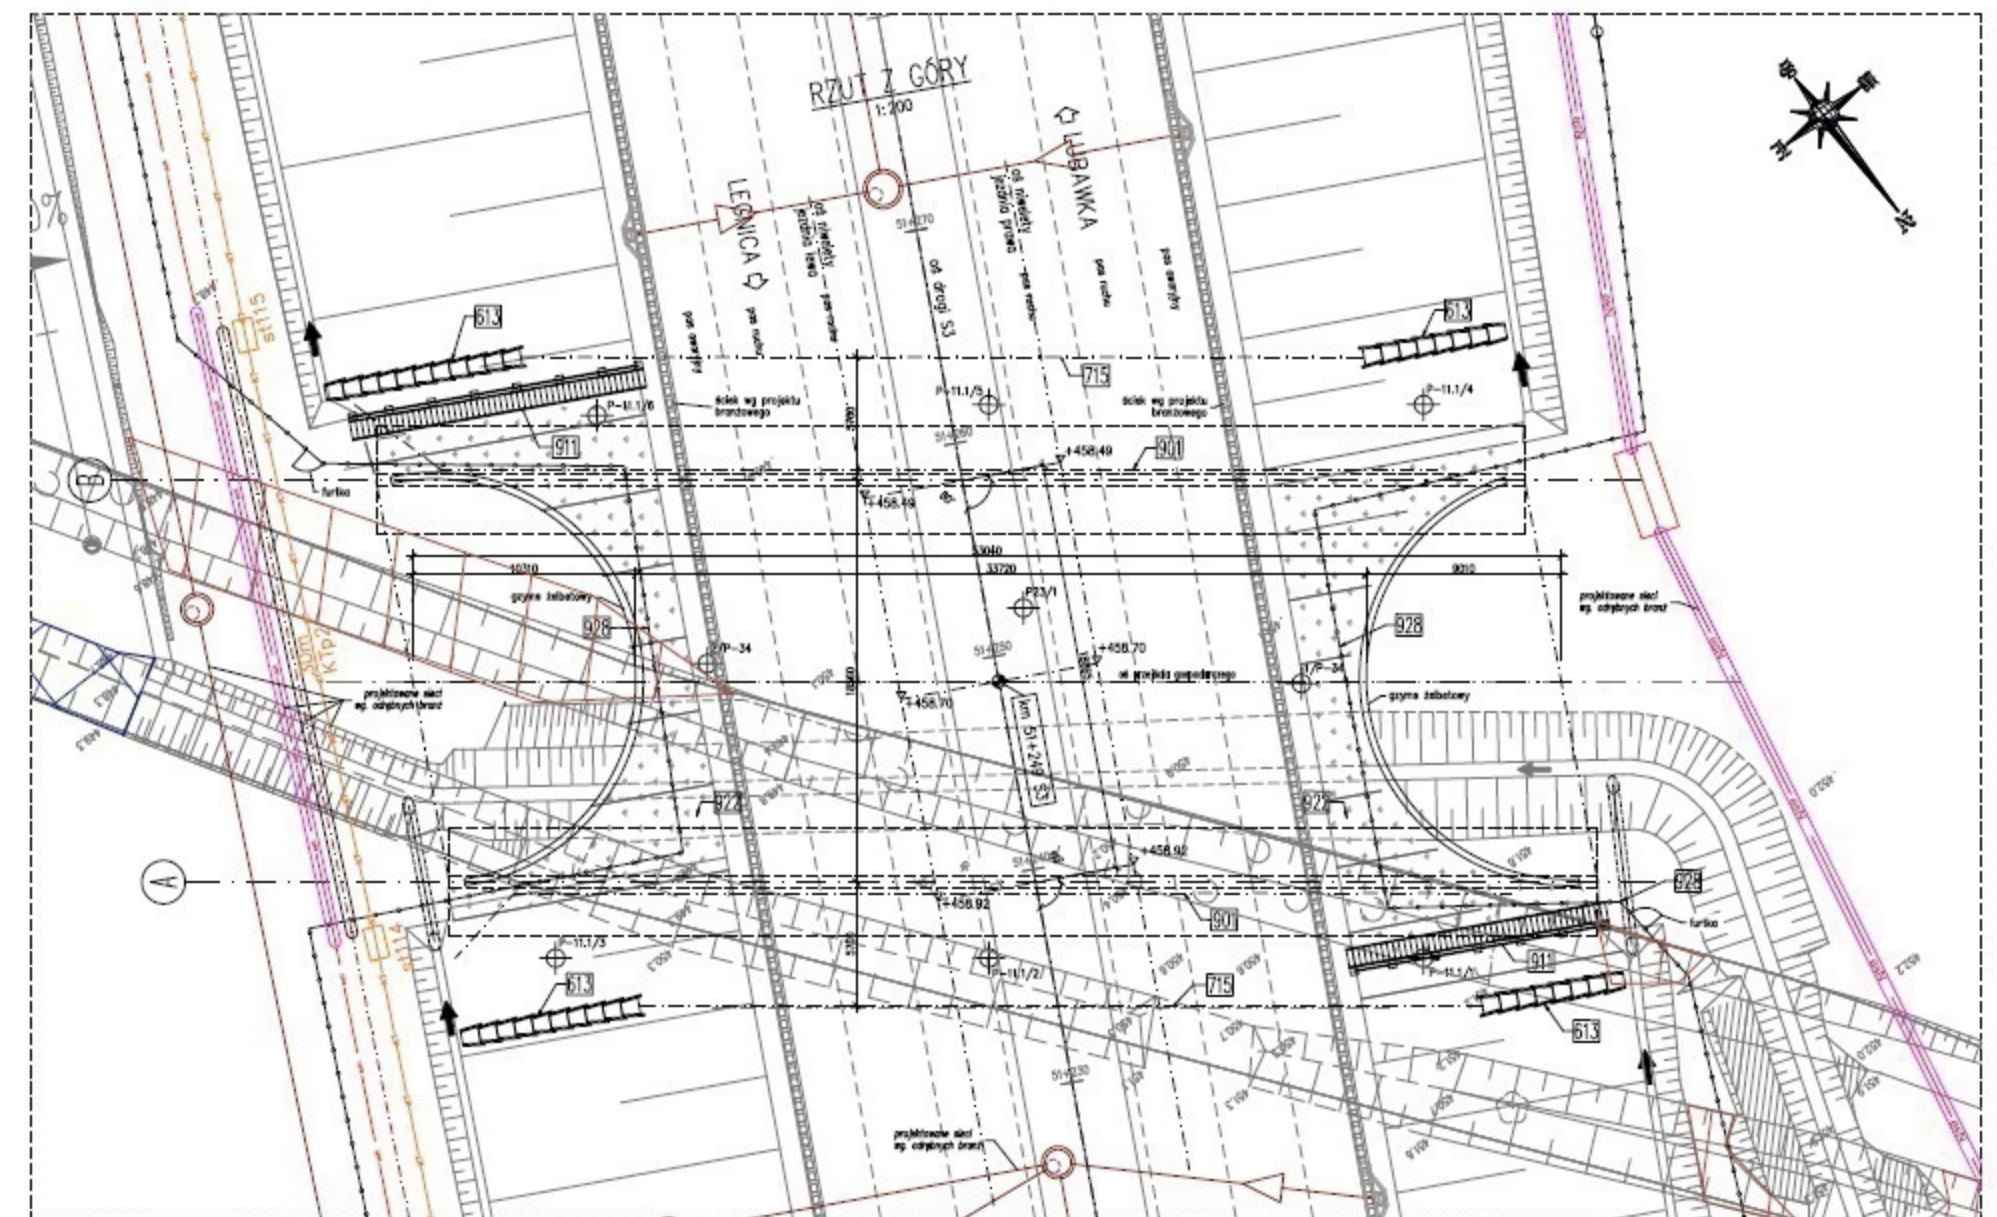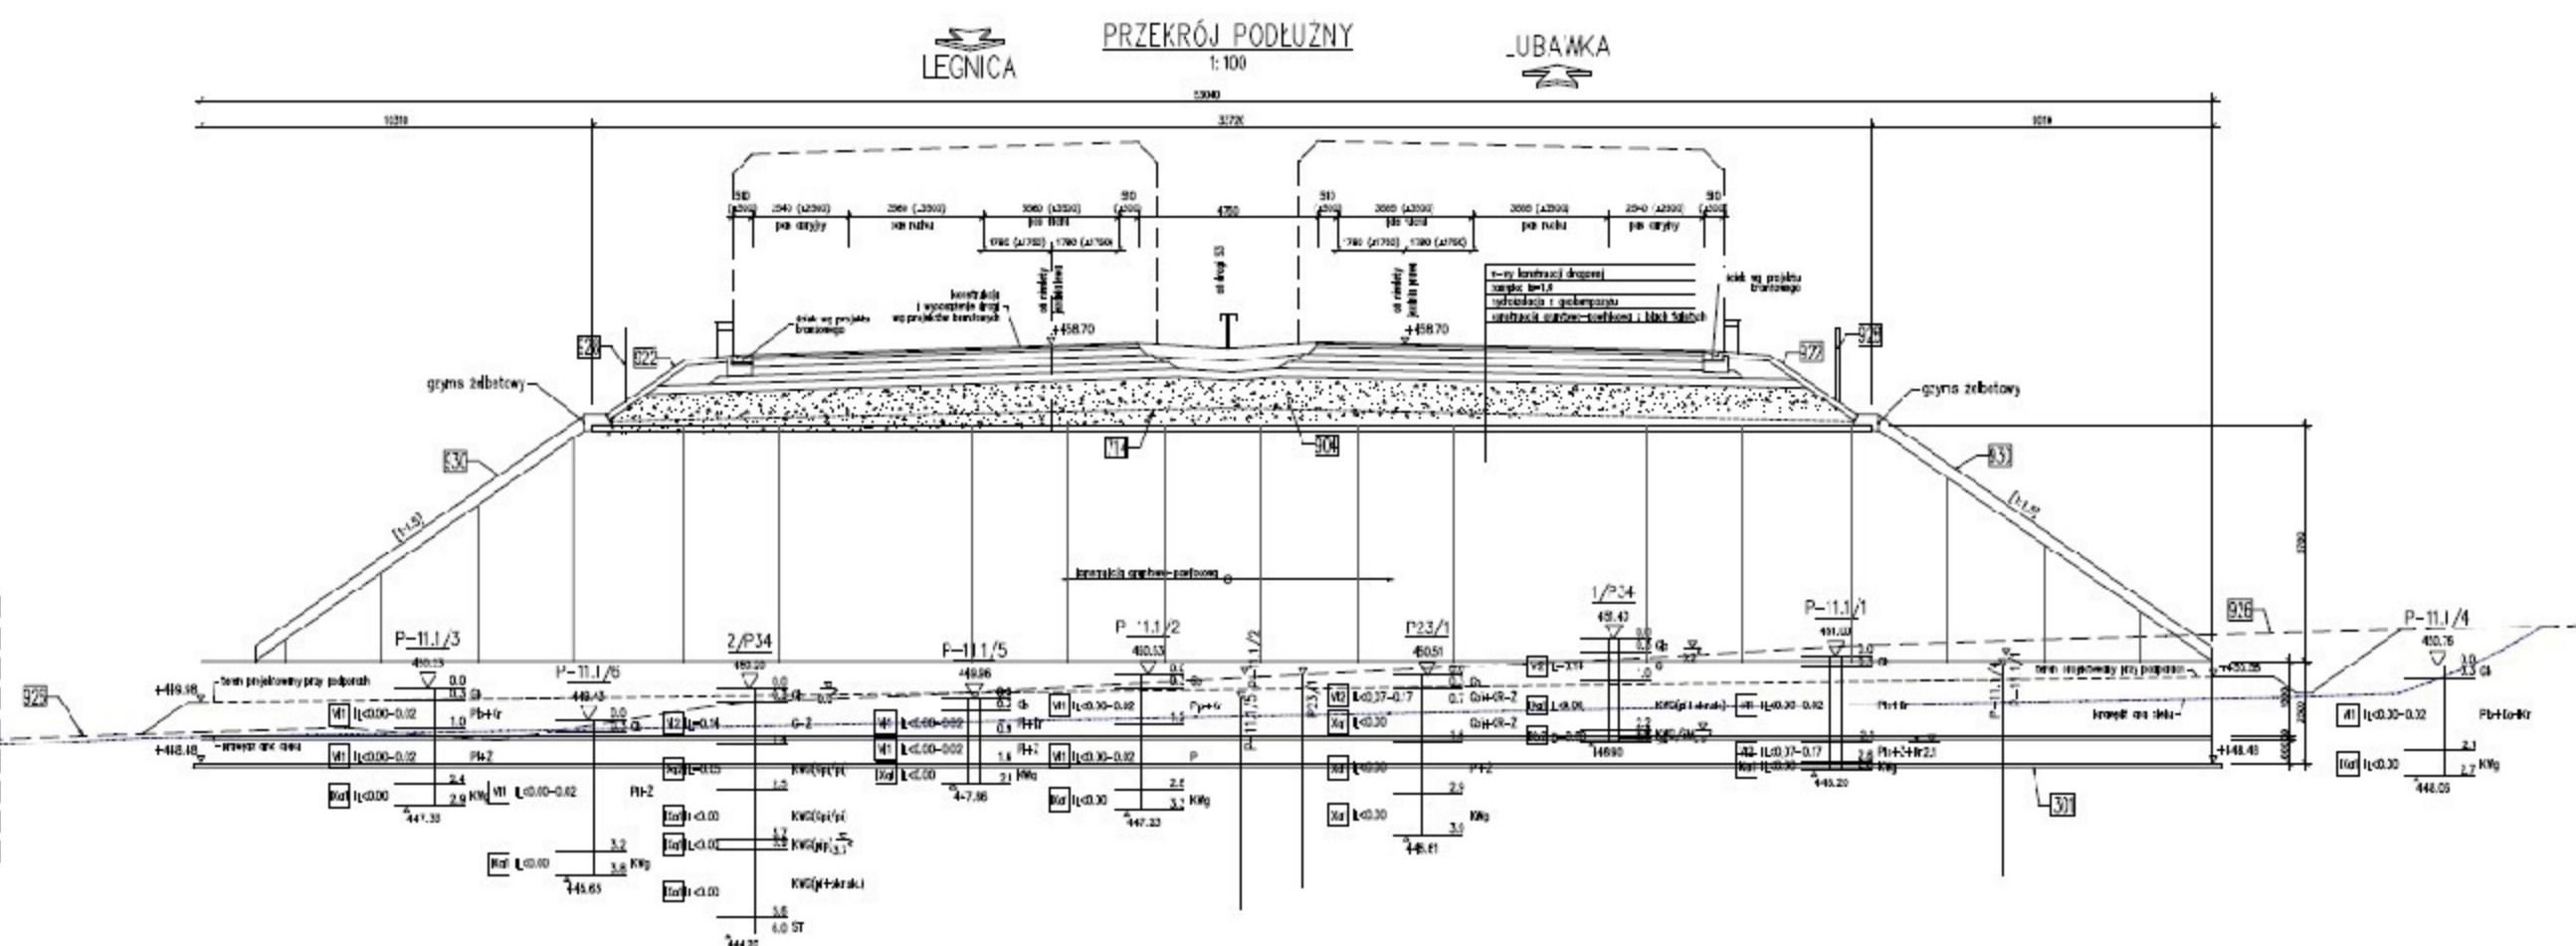


WS-35 km 51+508,81

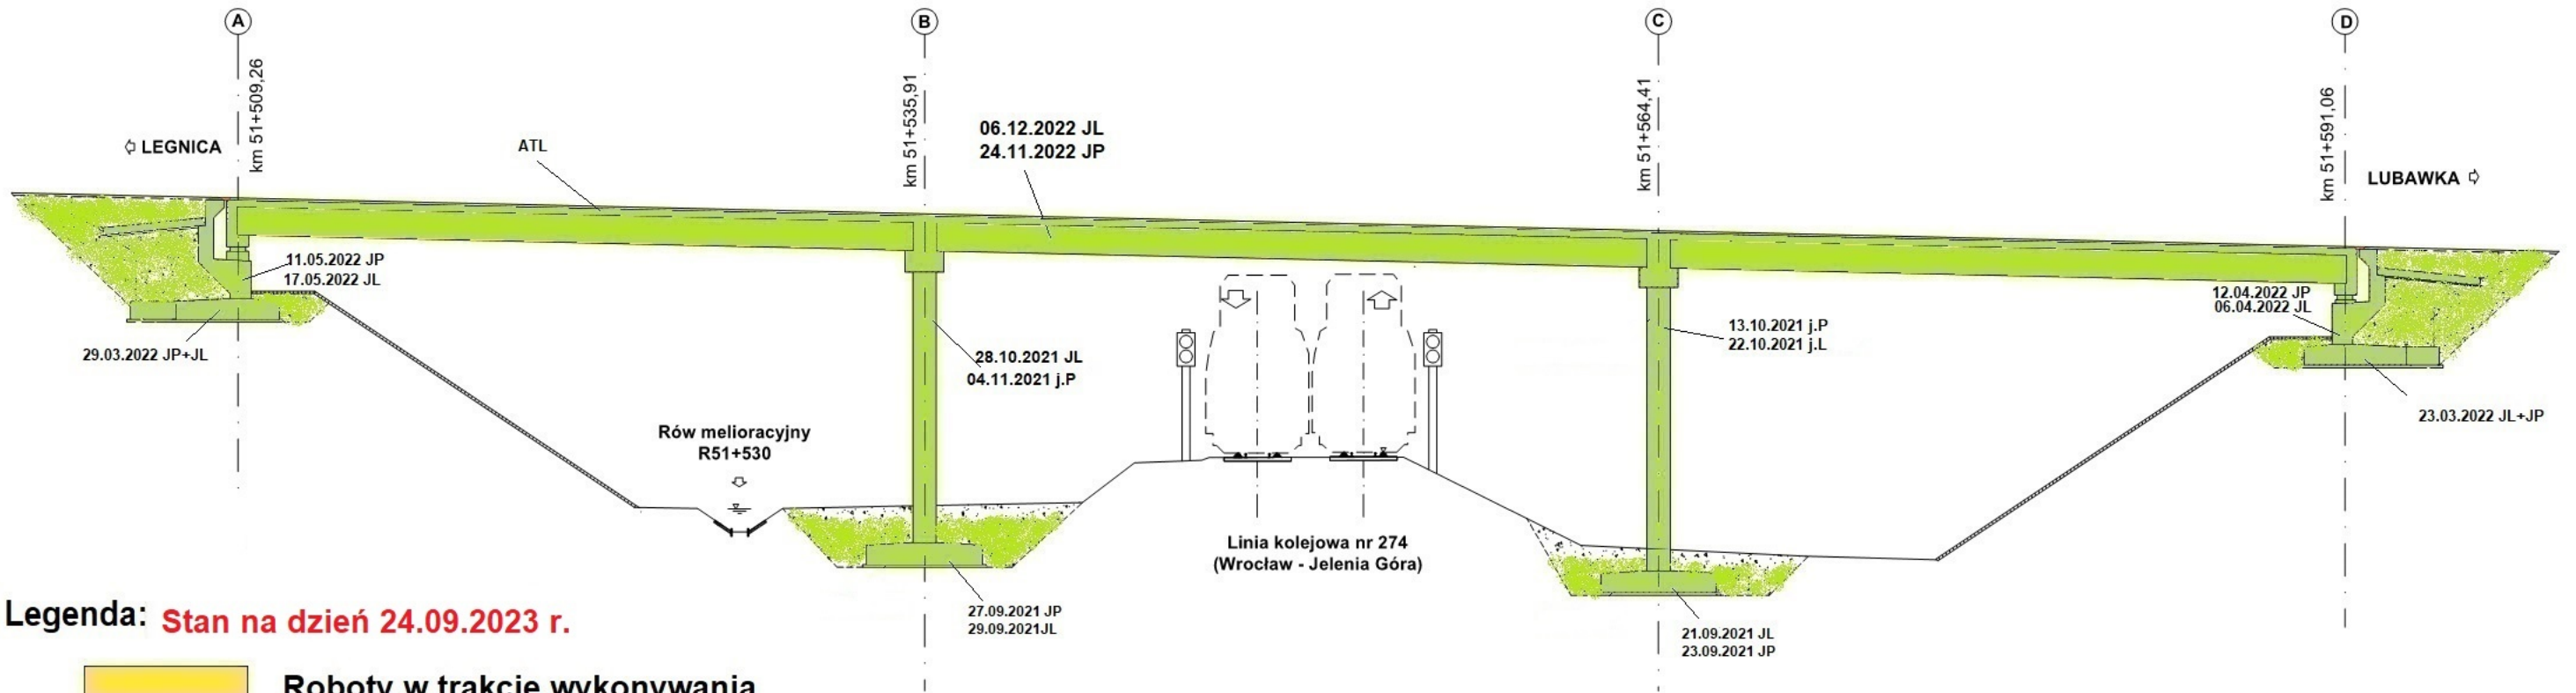


Legenda: Stan na dzień 24.09.2023 r.

- Roboty w trakcie wykonywania
- Roboty zakończone


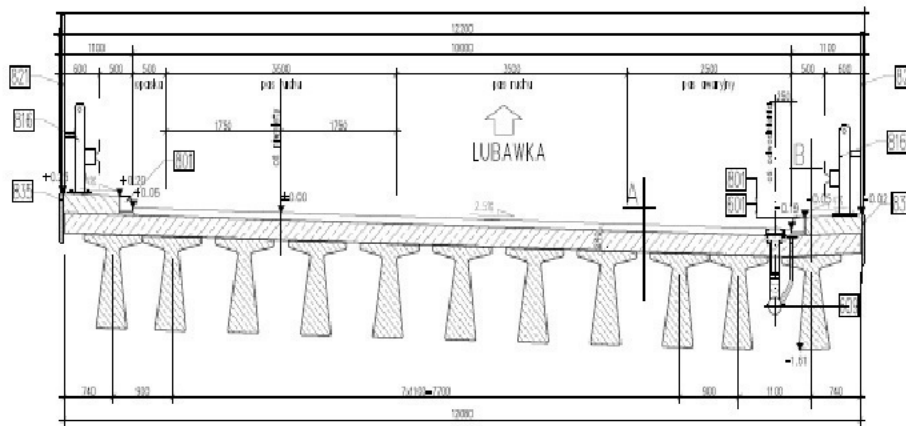


WS-36 km 51+780,95

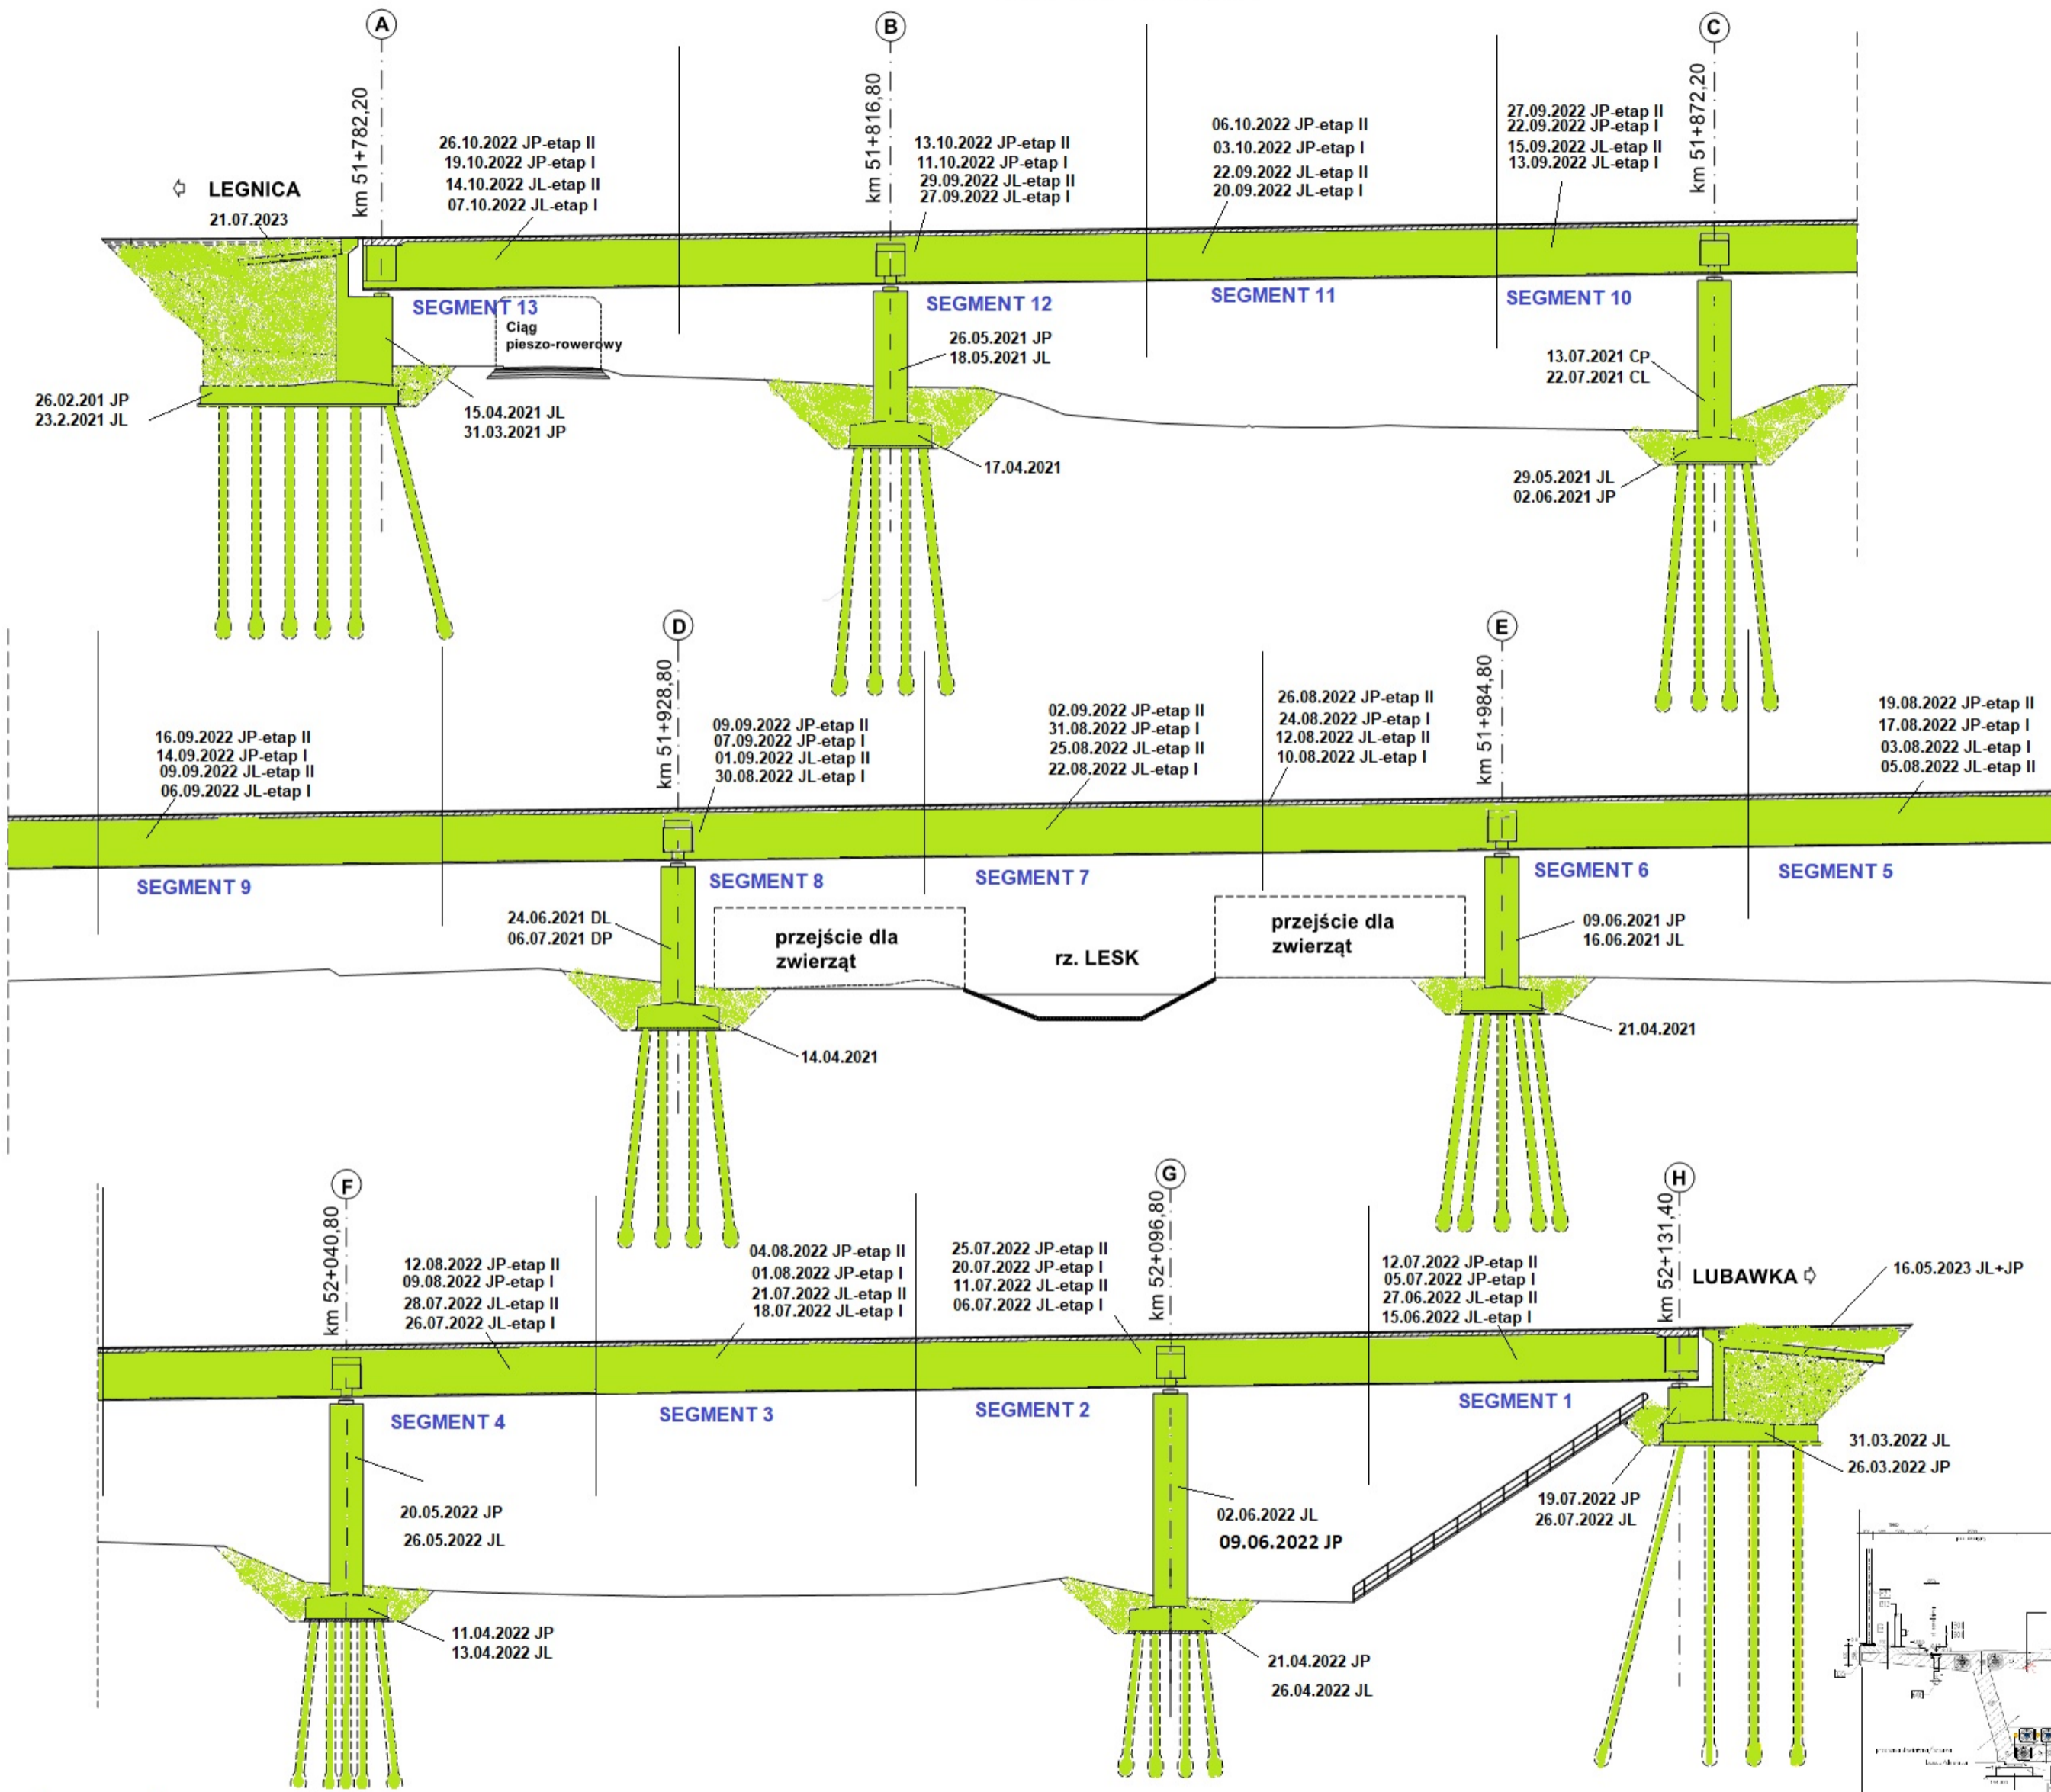


Legenda: Stan na dzień 24.09.2023 r.

- Roboty w trakcie wykonywania
- Roboty zakończone

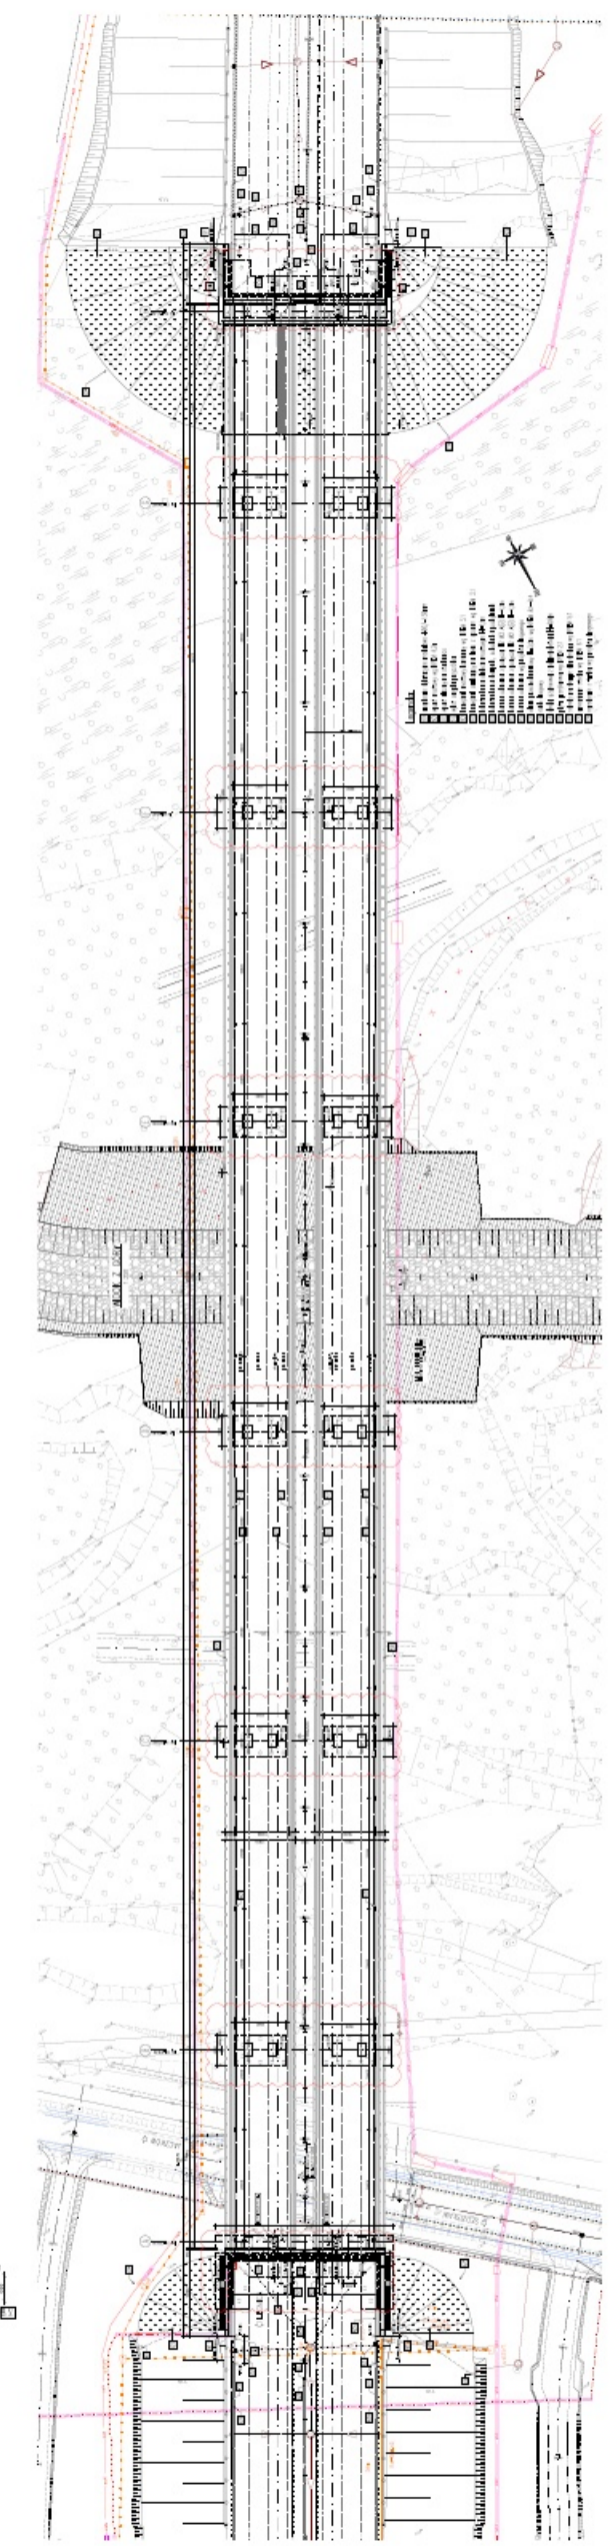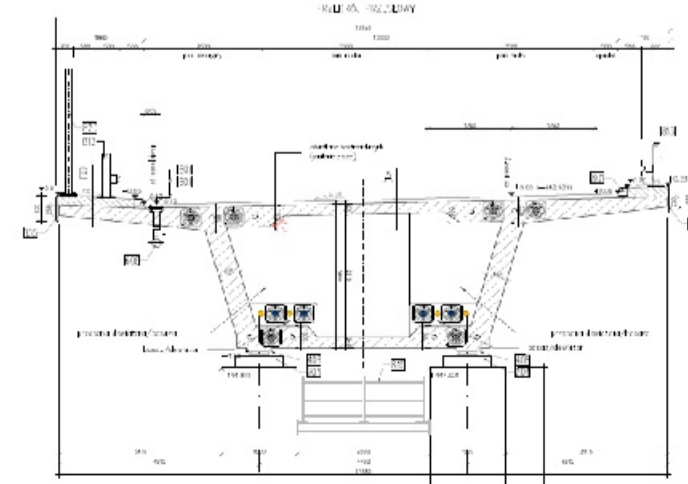

WS-37



km 52+994,25

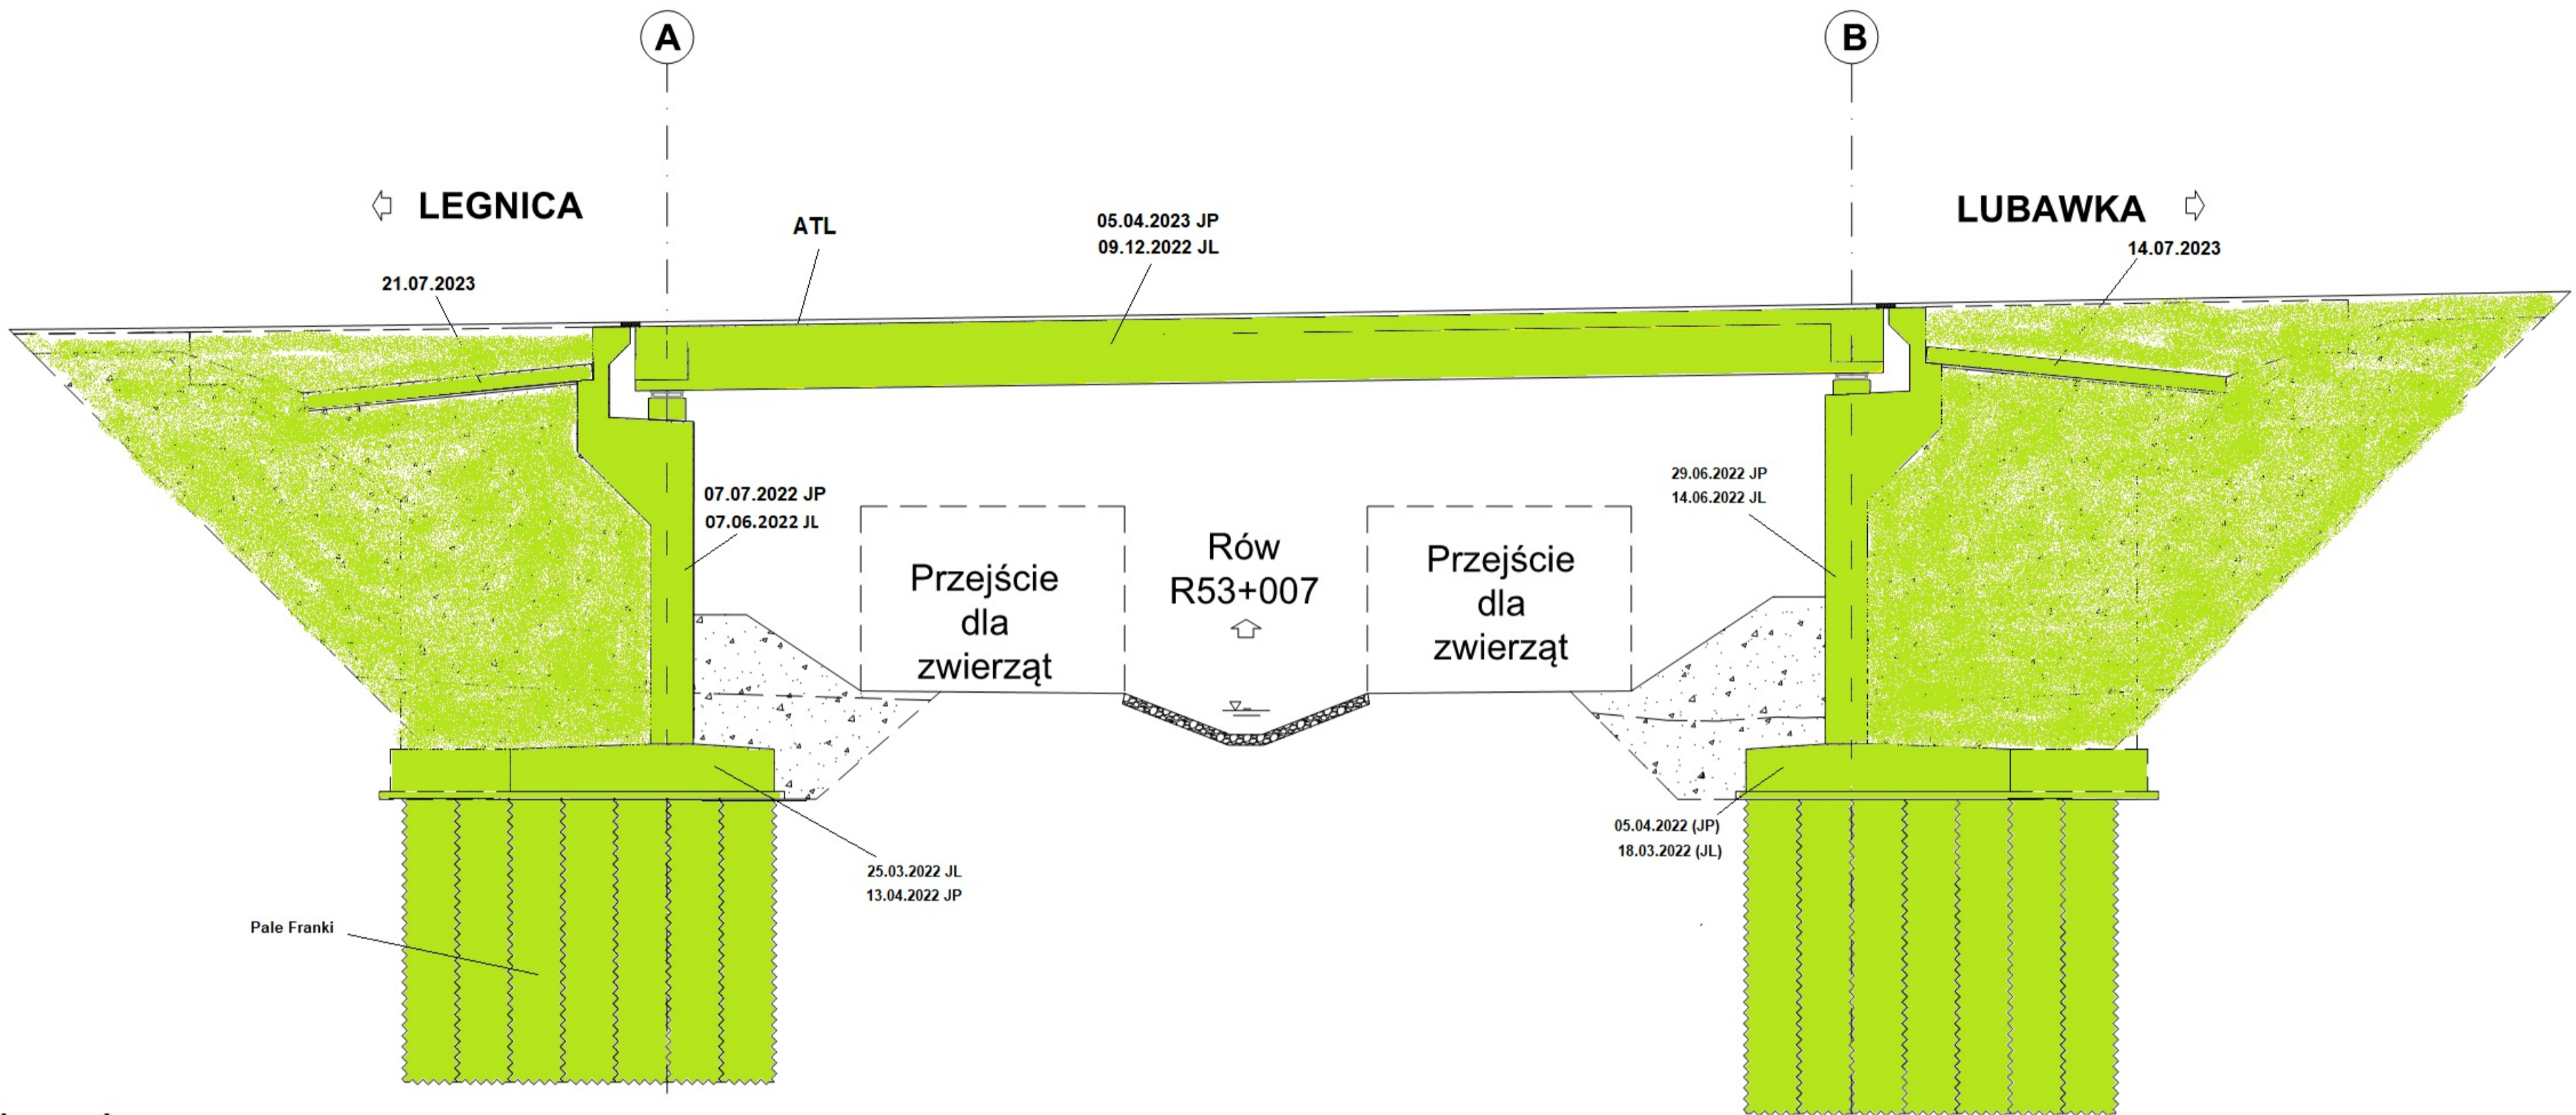

Legenda: Stan na dzień 24.09.2023 r.


- Roboty w trakcie wykonywania
- Roboty zakończone

PRZEKRÓJ POPRZECZNY
PRZEŚLONY, NORMALNY
1:50

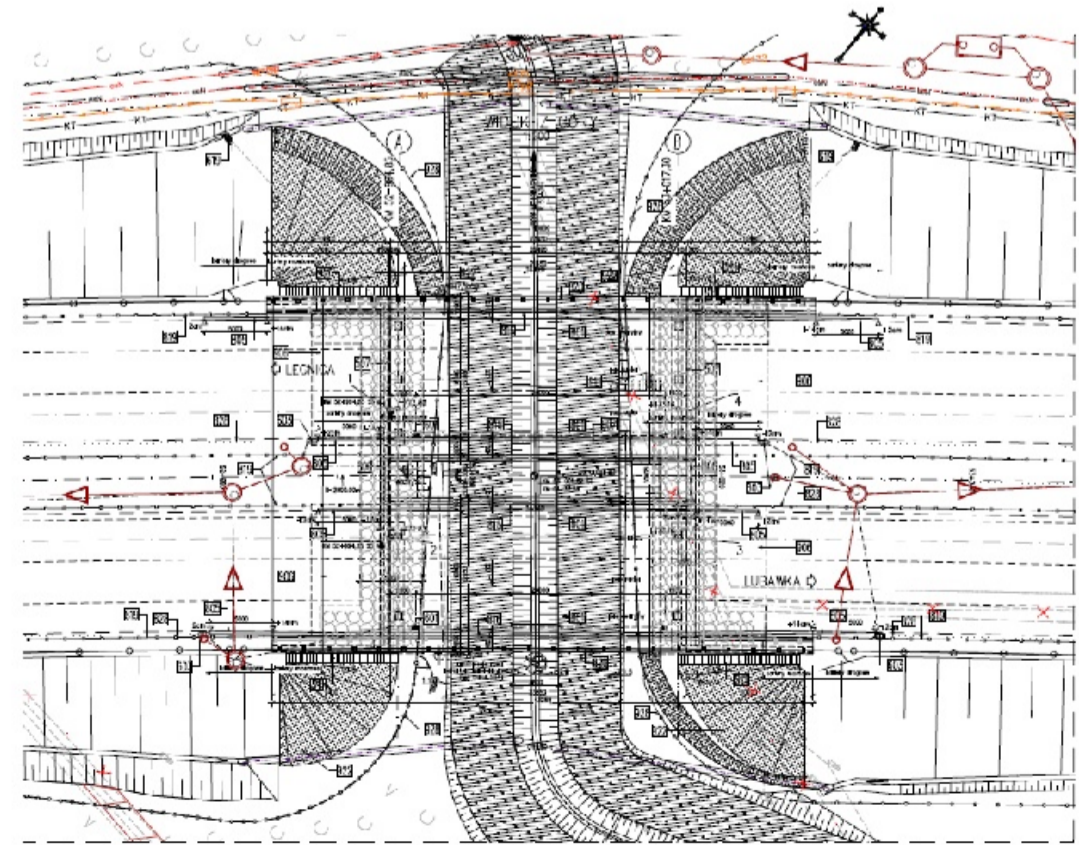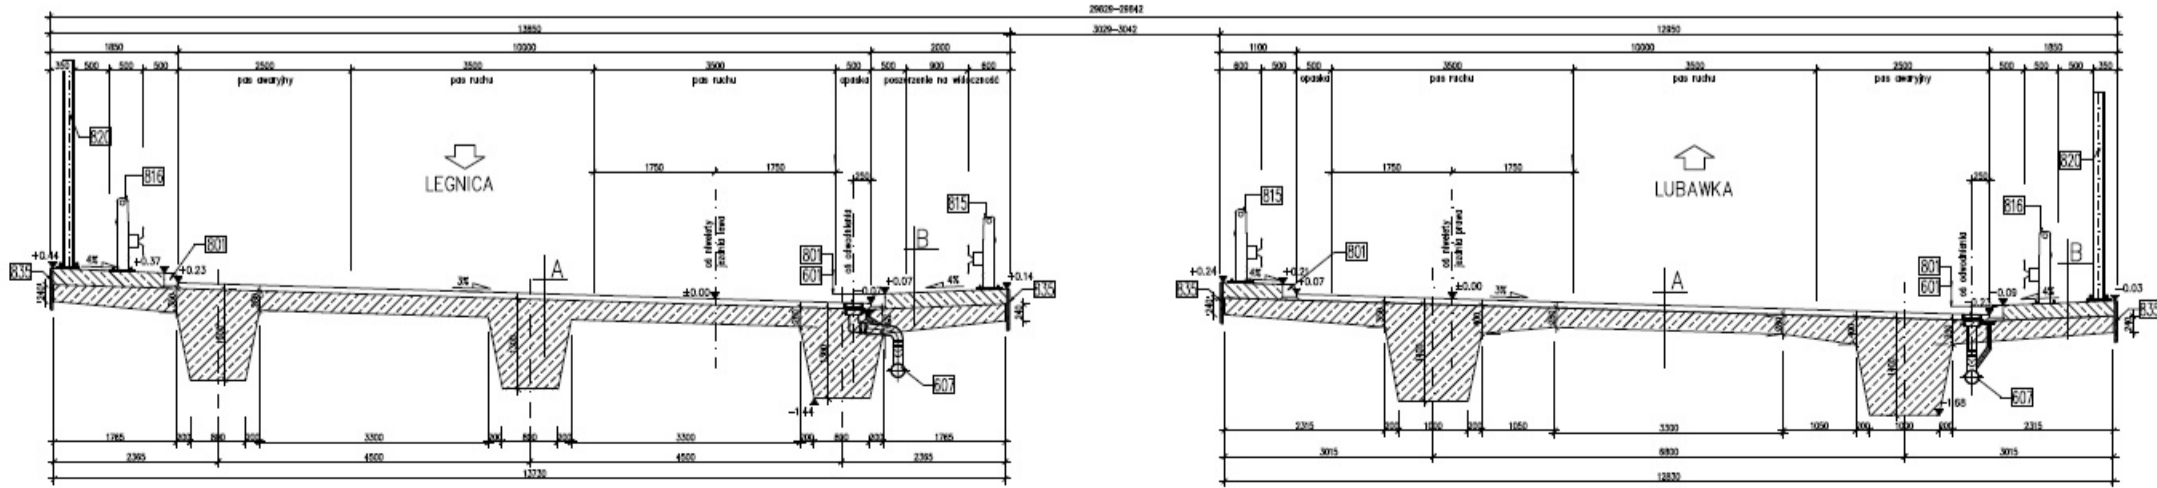

WD-38

km 53+798,79

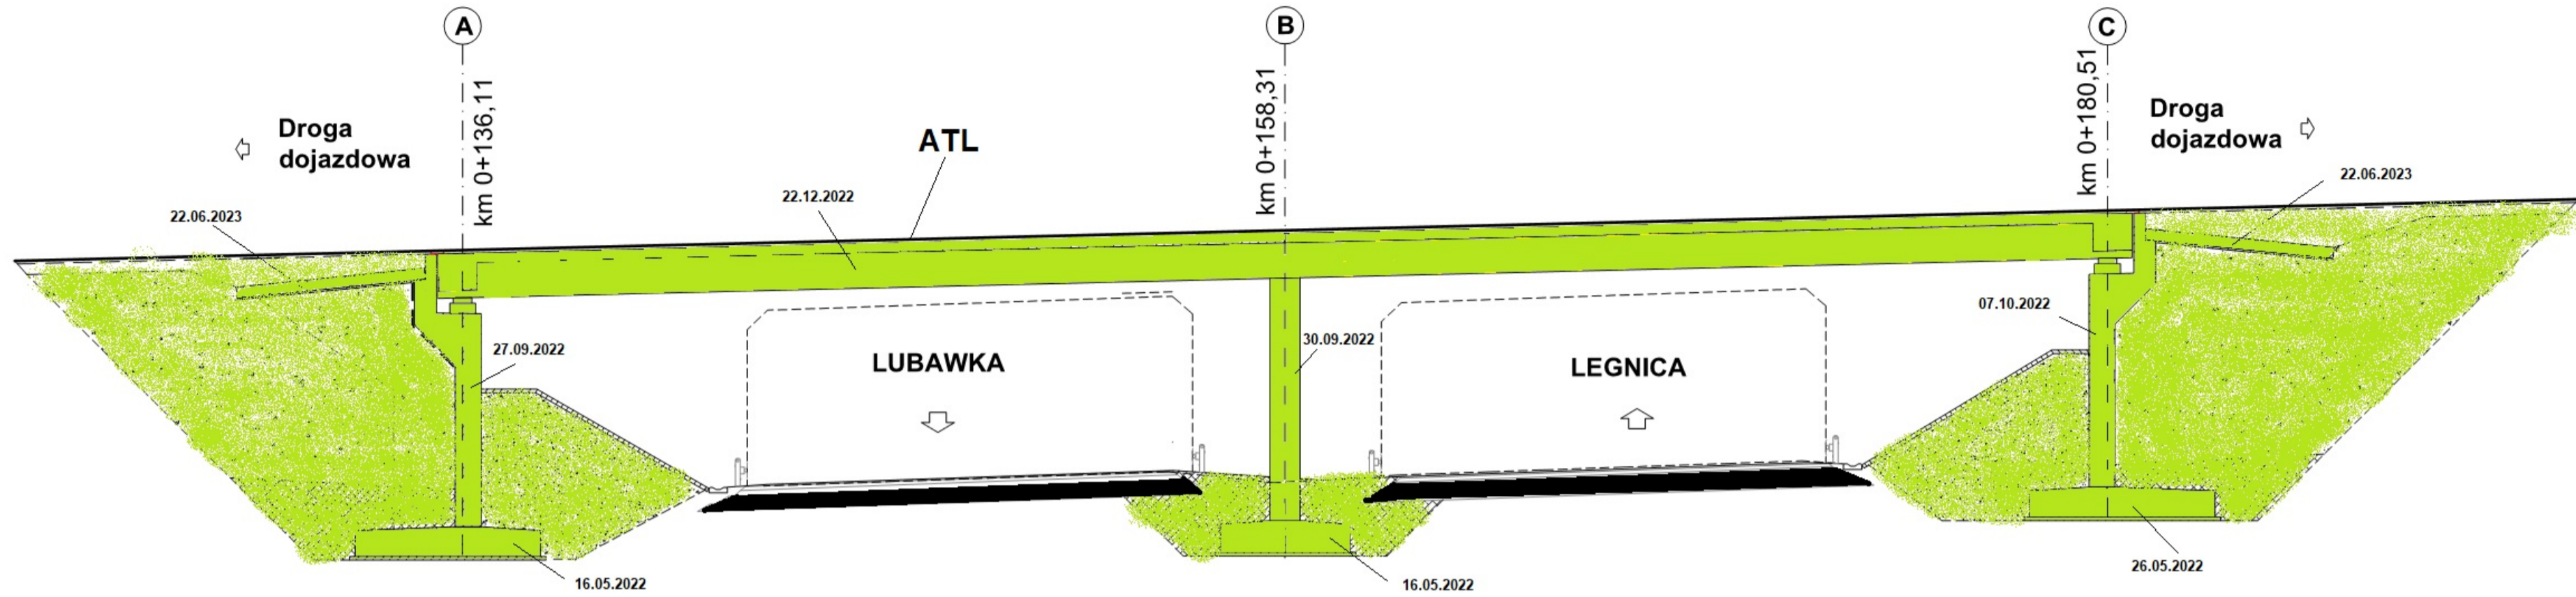

Legenda: Stan na dzień 24.09.2023 r.

- Roboty w trakcie wykonywania
- Roboty zakończone

PRZEKRÓJ POPRZECZNY
PRZESŁOWY, NORMALNY
1:30

