


S3 ZADANIE III (BOLKÓW - KAMIENNA GÓRA) - LINIÓWKA - BITUMY - 08

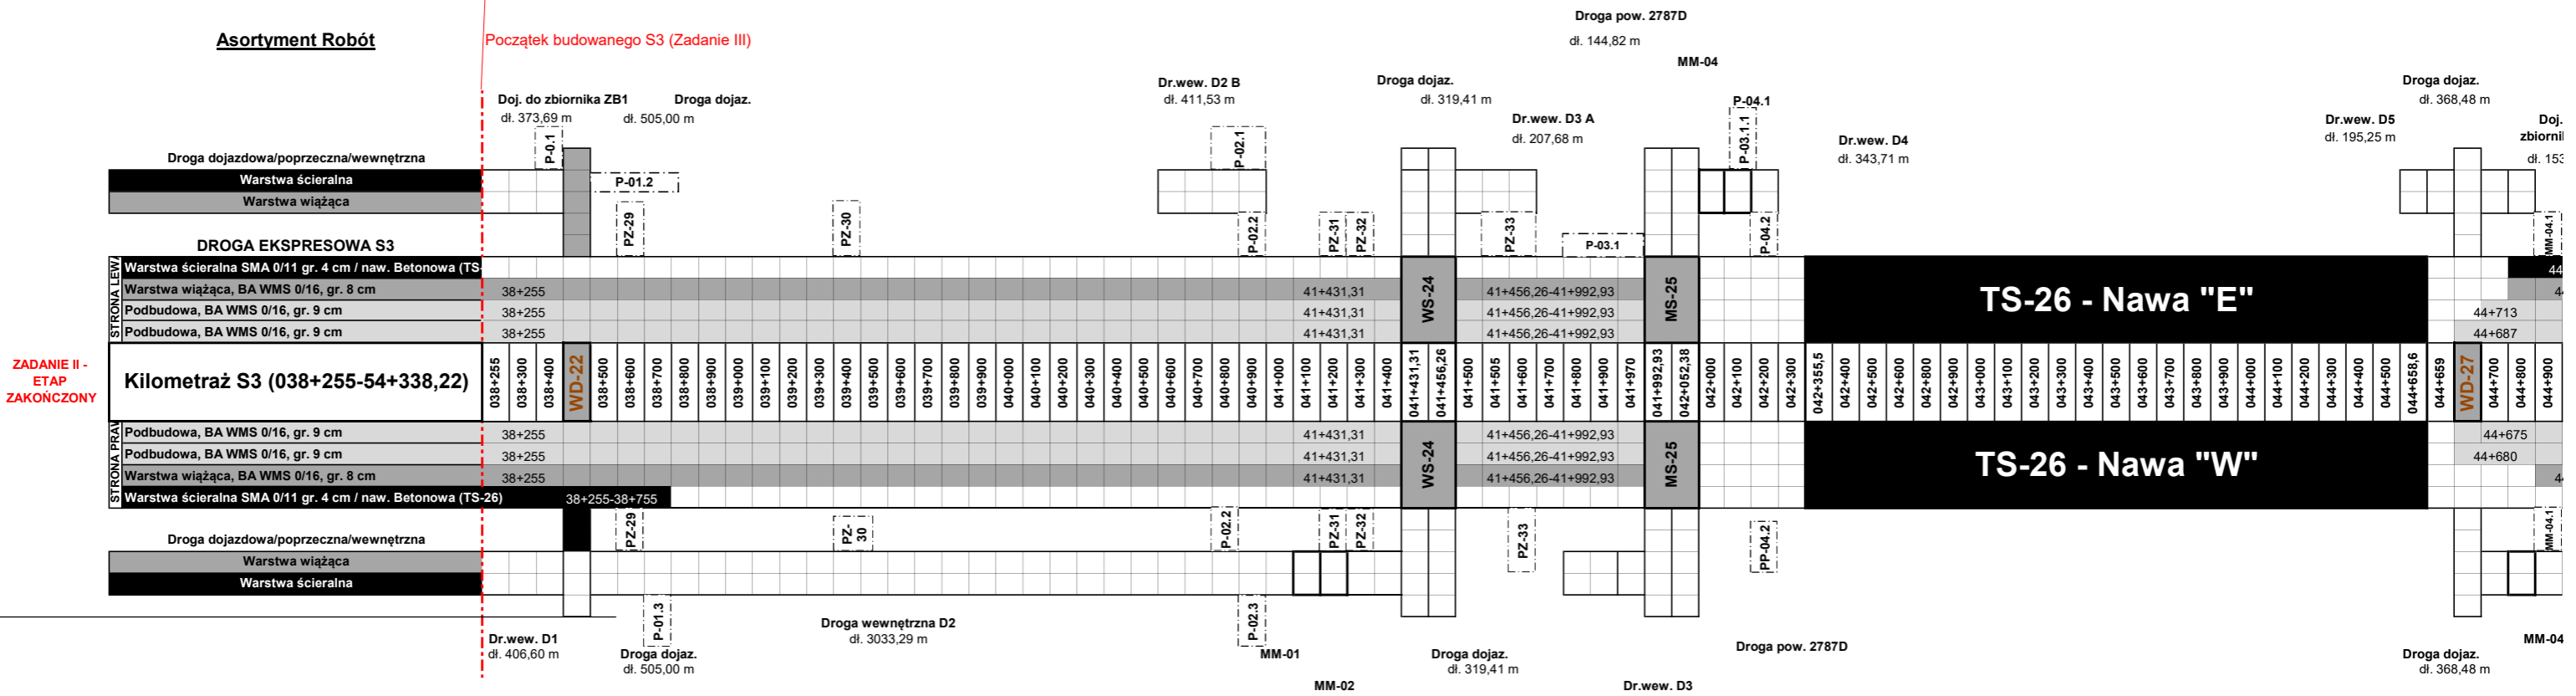


ZADANIE II -
ETAP
ZAKOŃCZONY

Doj.
zbiornik
dl. 153

MM-04

10.2023 r.

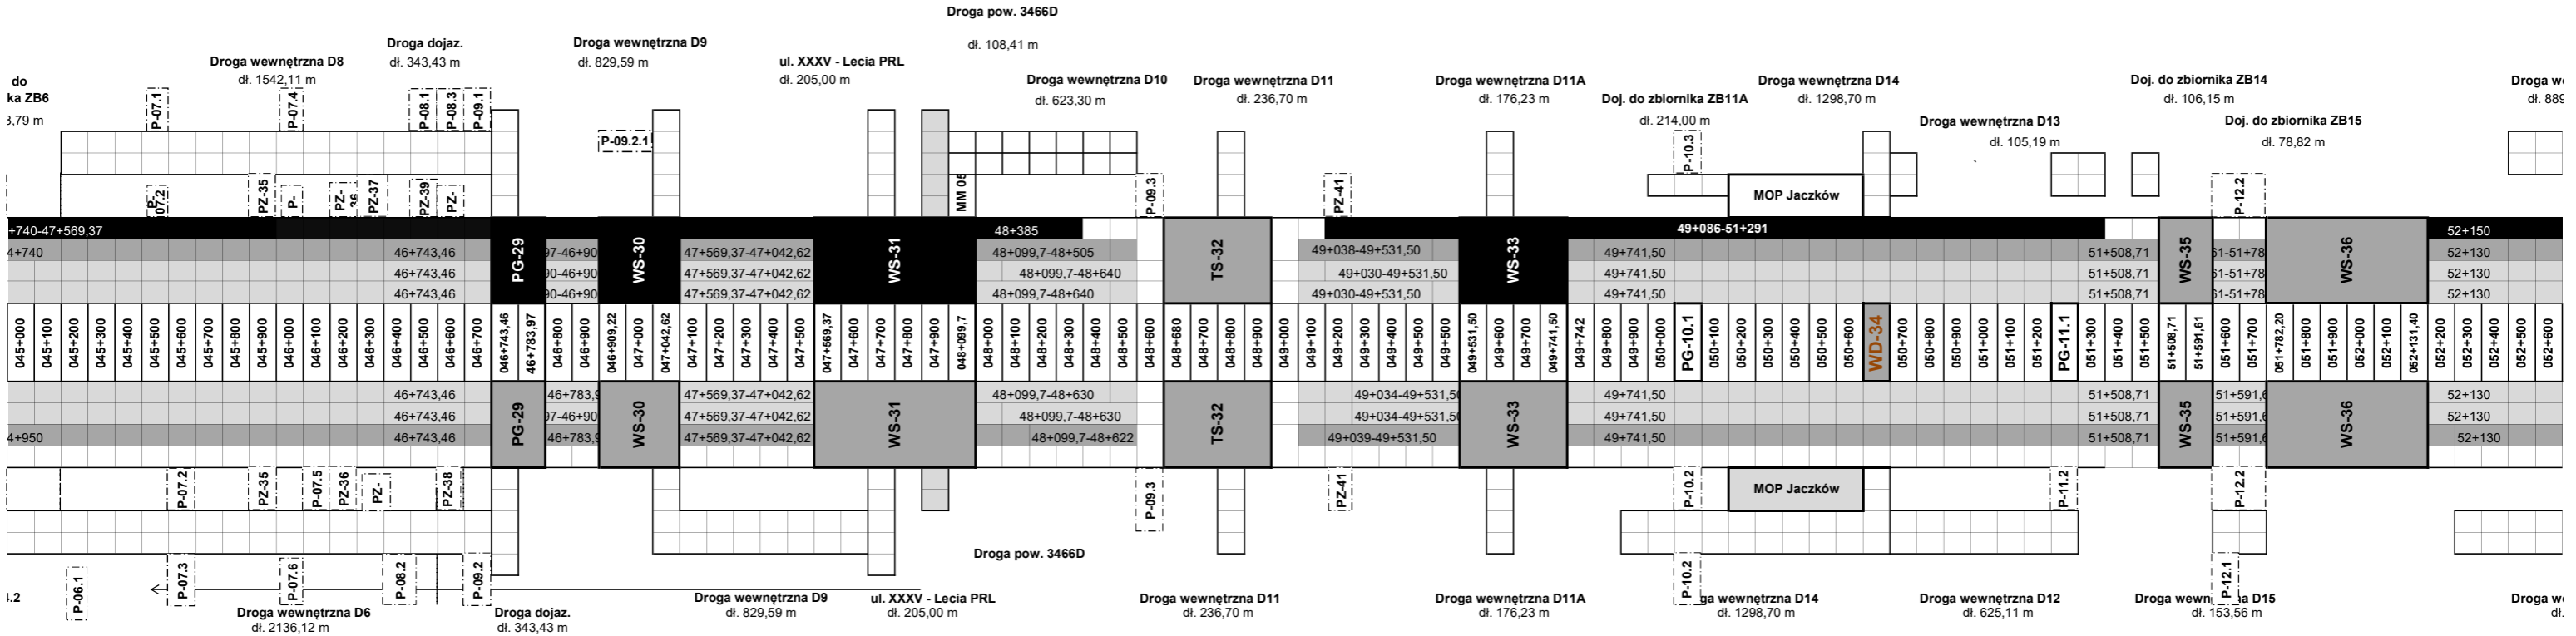

Koniec budowanego S3 (Zadanie III)

