S3 ZADANIE III (BOLKÓW - KAMIENNA GÓRA) - LINIÓWKA - BITUMY - 29

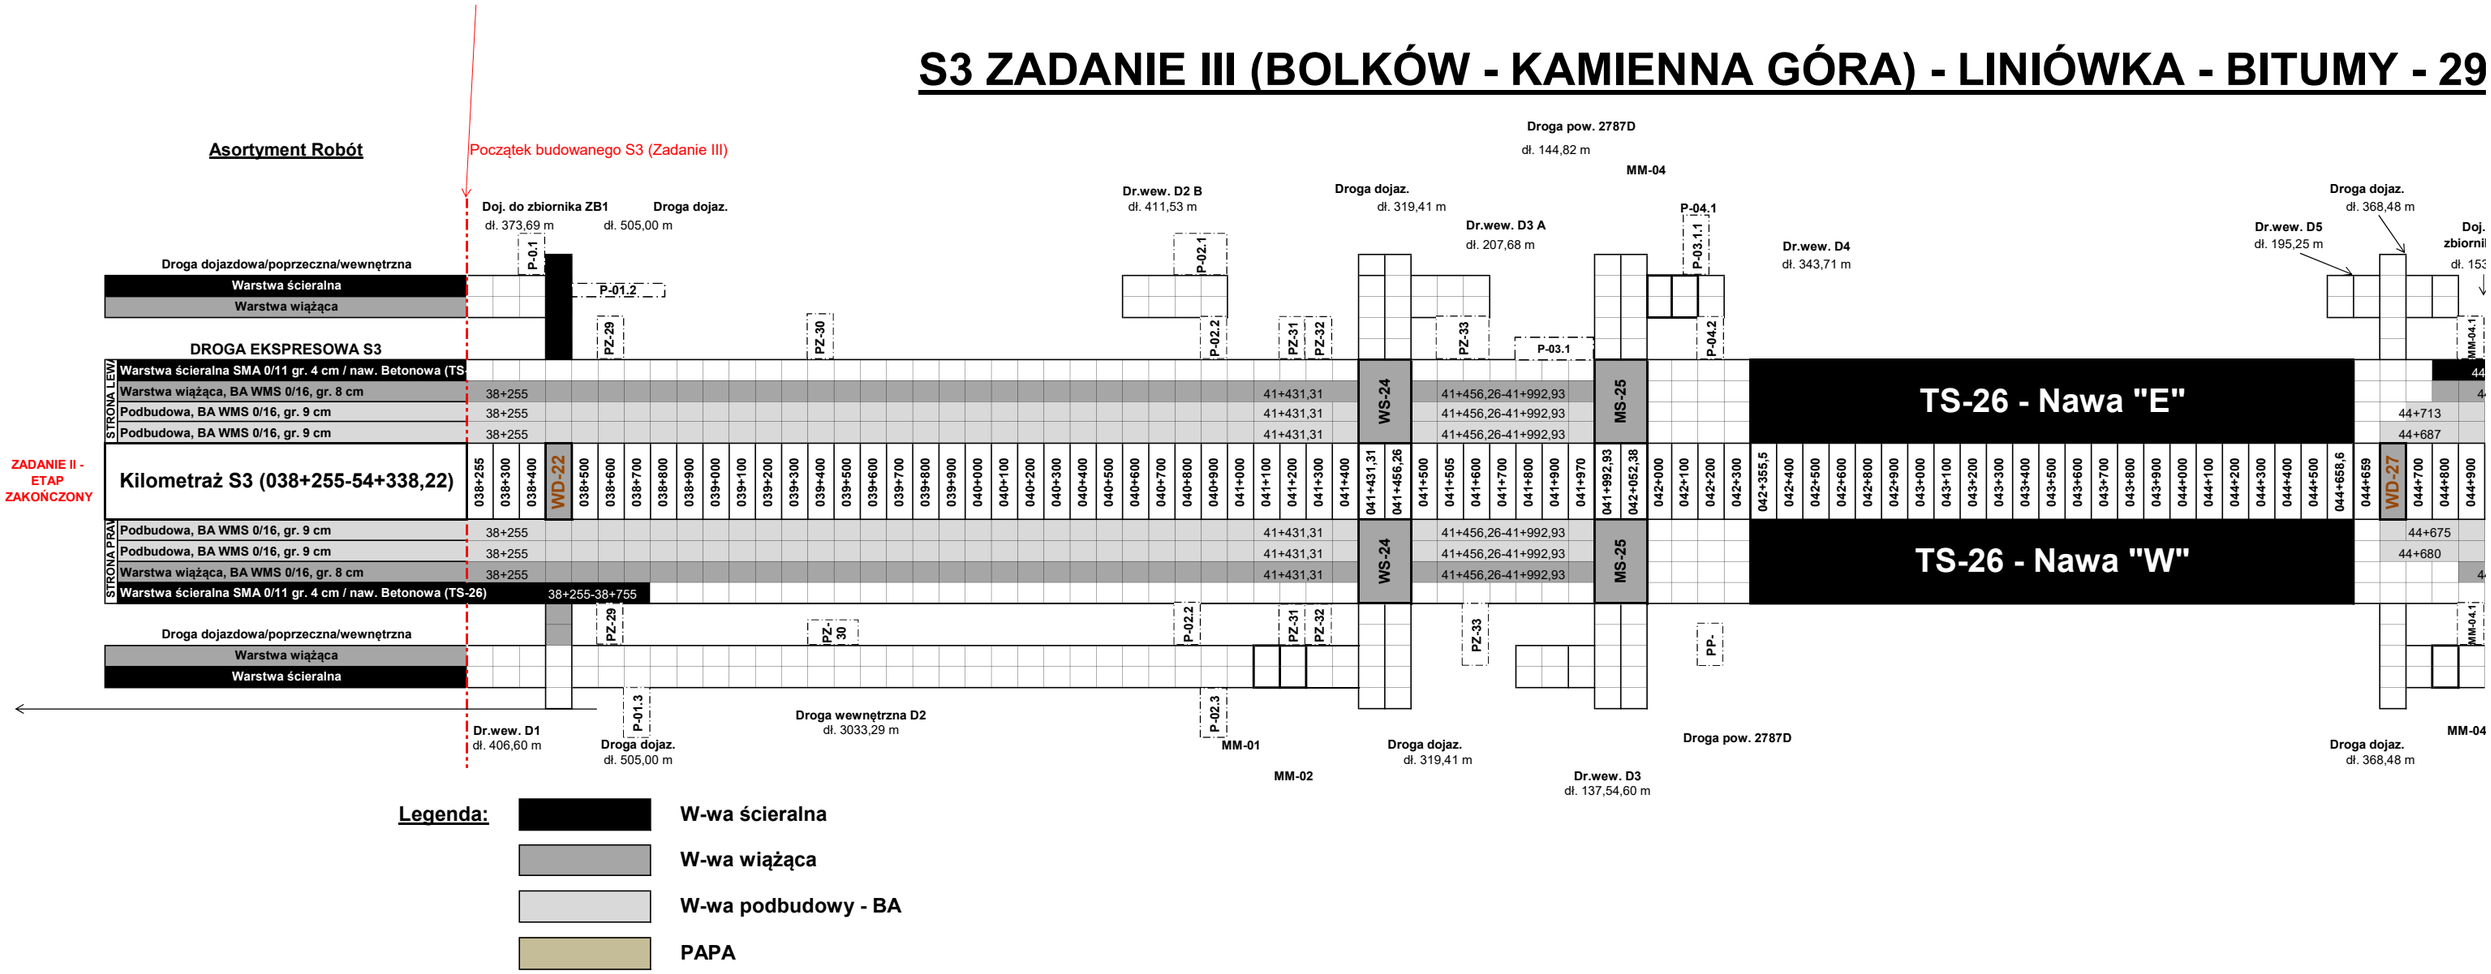

Legenda:

- W-wa ścieralna
- W-wa wiążąca
- W-wa podbudowy - BA
- PAPA

.10.2023 r.

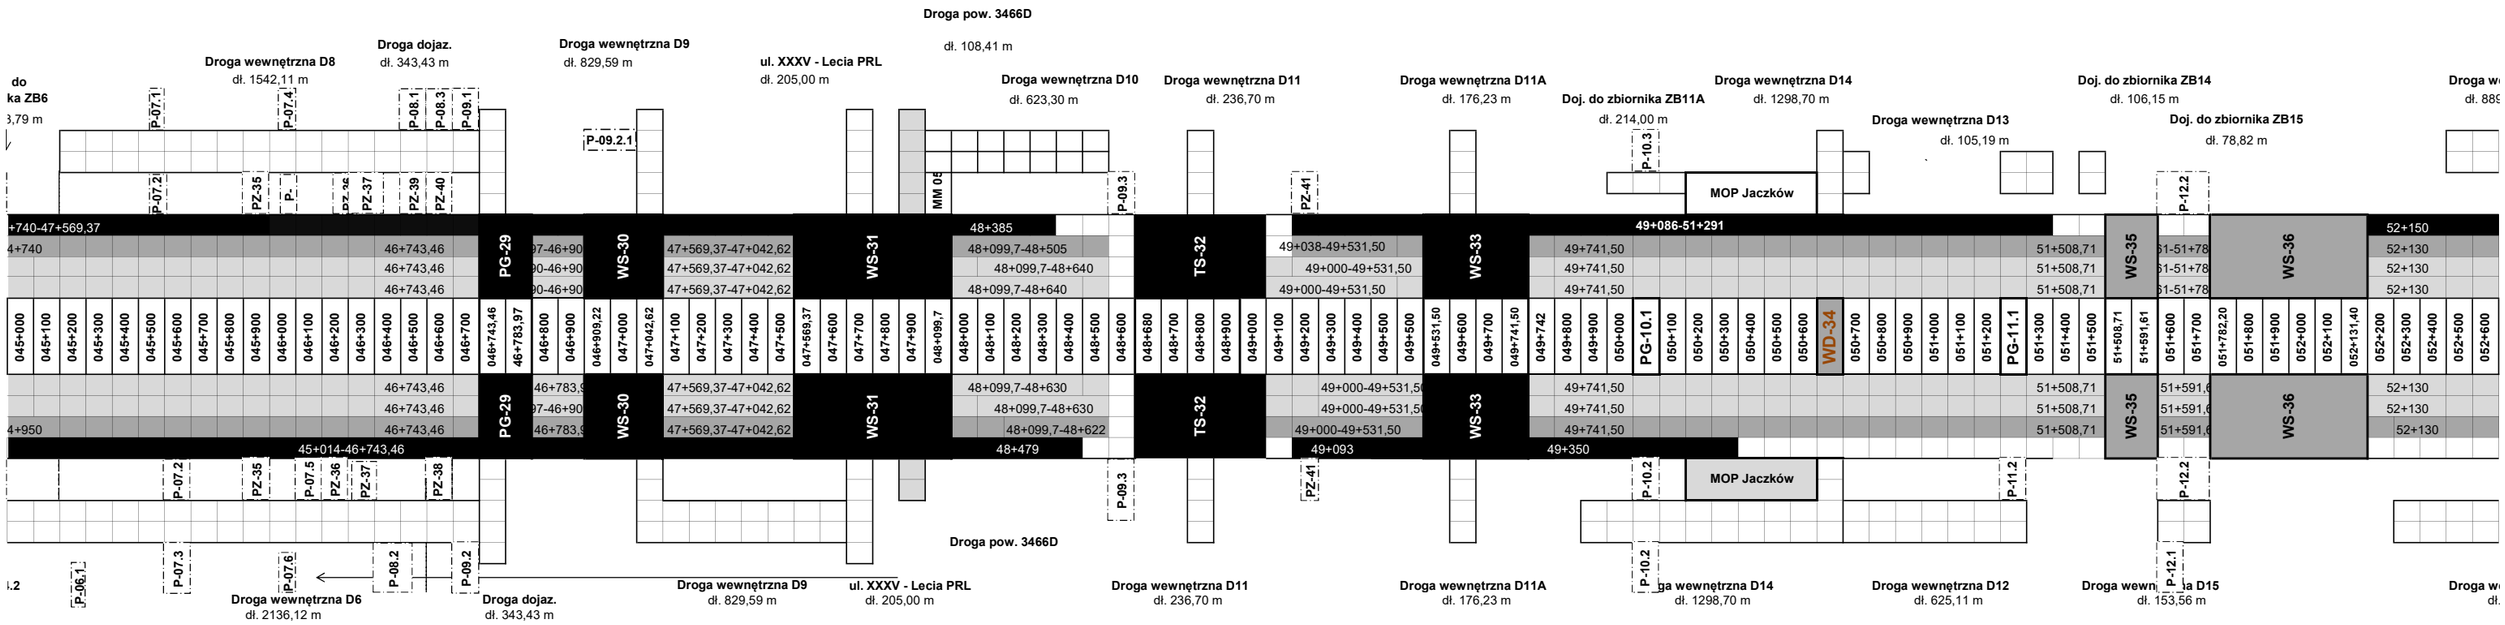
Droga pow. 3466D
dł. 108,41 m
Droga wewnętrzna D8
dł. 1542,11 m
Droga dojaz.
dł. 343,43 m
Droga wewnętrzna D9
dł. 829,59 m
ul. XXXV - Lecia PRL
dł. 205,00 m
Droga wewnętrzna D10
dł. 623,30 m
Droga wewnętrzna D11
dł. 236,70 m
Droga wewnętrzna D11A
dł. 176,23 m
Doj. do zbiornika ZB11A
dł. 214,00 m
Droga wewnętrzna D14
dł. 1298,70 m
Droga wewnętrzna D13
dł. 105,19 m
Doj. do zbiornika ZB14
dł. 106,15 m
Doj. do zbiornika ZB15
dł. 78,82 m
MOP Jaczków
PG-29
WS-30
WS-31
TS-32
WS-33
PG-10.1
WD-34
PG-11.1
WS-35
WS-36
45+014-46+743,46
46+743,46
47+569,37-47+042,62
48+099,7-48+505
48+099,7-48+640
48+099,7-48+630
48+099,7-48+622
48+385
48+479
49+038-49+531,50
49+000-49+531,50
49+093
49+086-51+291
49+350
49+741,50
51+508,71
52+150
52+130
Droga wewnętrzna D6
dł. 2136,12 m
Droga dojaz.
dł. 343,43 m
Droga wewnętrzna D9
dł. 829,59 m
ul. XXXV - Lecia PRL
dł. 205,00 m
Droga wewnętrzna D11
dł. 236,70 m
Droga wewnętrzna D11A
dł. 176,23 m
Droga wewnętrzna D14
dł. 1298,70 m
Droga wewnętrzna D12
dł. 625,11 m
Droga wewnętrzna D15
dł. 153,56 m

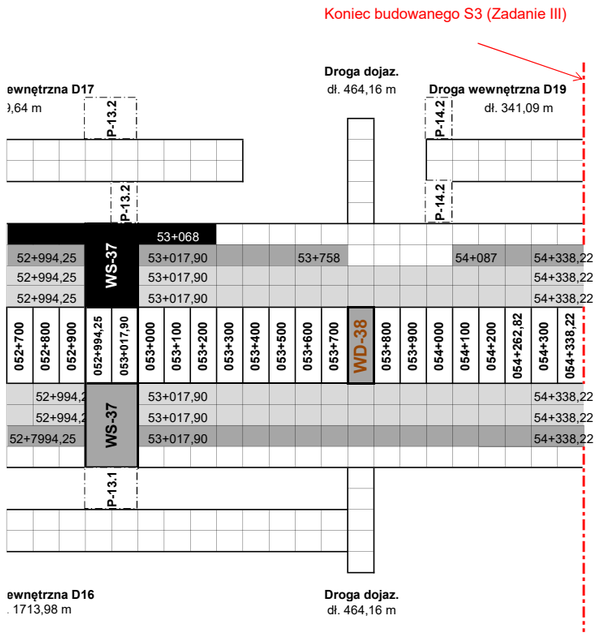
Koniec budowanego S3 (Zadanie III)
ewnętrzna D17
,64 m
Droga dojaz.
dł. 464,16 m
Droga wewnętrzna D19
dł. 341,09 m
P-13.2
P-13.2
P-14.2
P-14.2
53+068
52+994,25
WS-37
53+017,90
53+758
54+087
54+338,22
52+994,25
53+017,90
54+338,22
52+994,25
53+017,90
54+338,22
052+700
052+800
052+900
052+994,25
053+017,90
053+000
053+100
053+200
053+300
053+400
053+500
053+600
053+700
WD-38
053+800
053+900
054+000
054+100
054+200
054+262,82
054+300
054+338,22
52+994,2
53+017,90
54+338,22
52+994,2
53+017,90
54+338,22
52+7994,25
WS-37
53+017,90
54+338,22
P-13.1
ewnętrzna D16
. 1713,98 m
Droga dojaz.
dł. 464,16 m