



S3 ZADANIE III (BOLKÓW - KAMIENNA GÓRA) - LINIÓWKA - 14.01.2024 r.

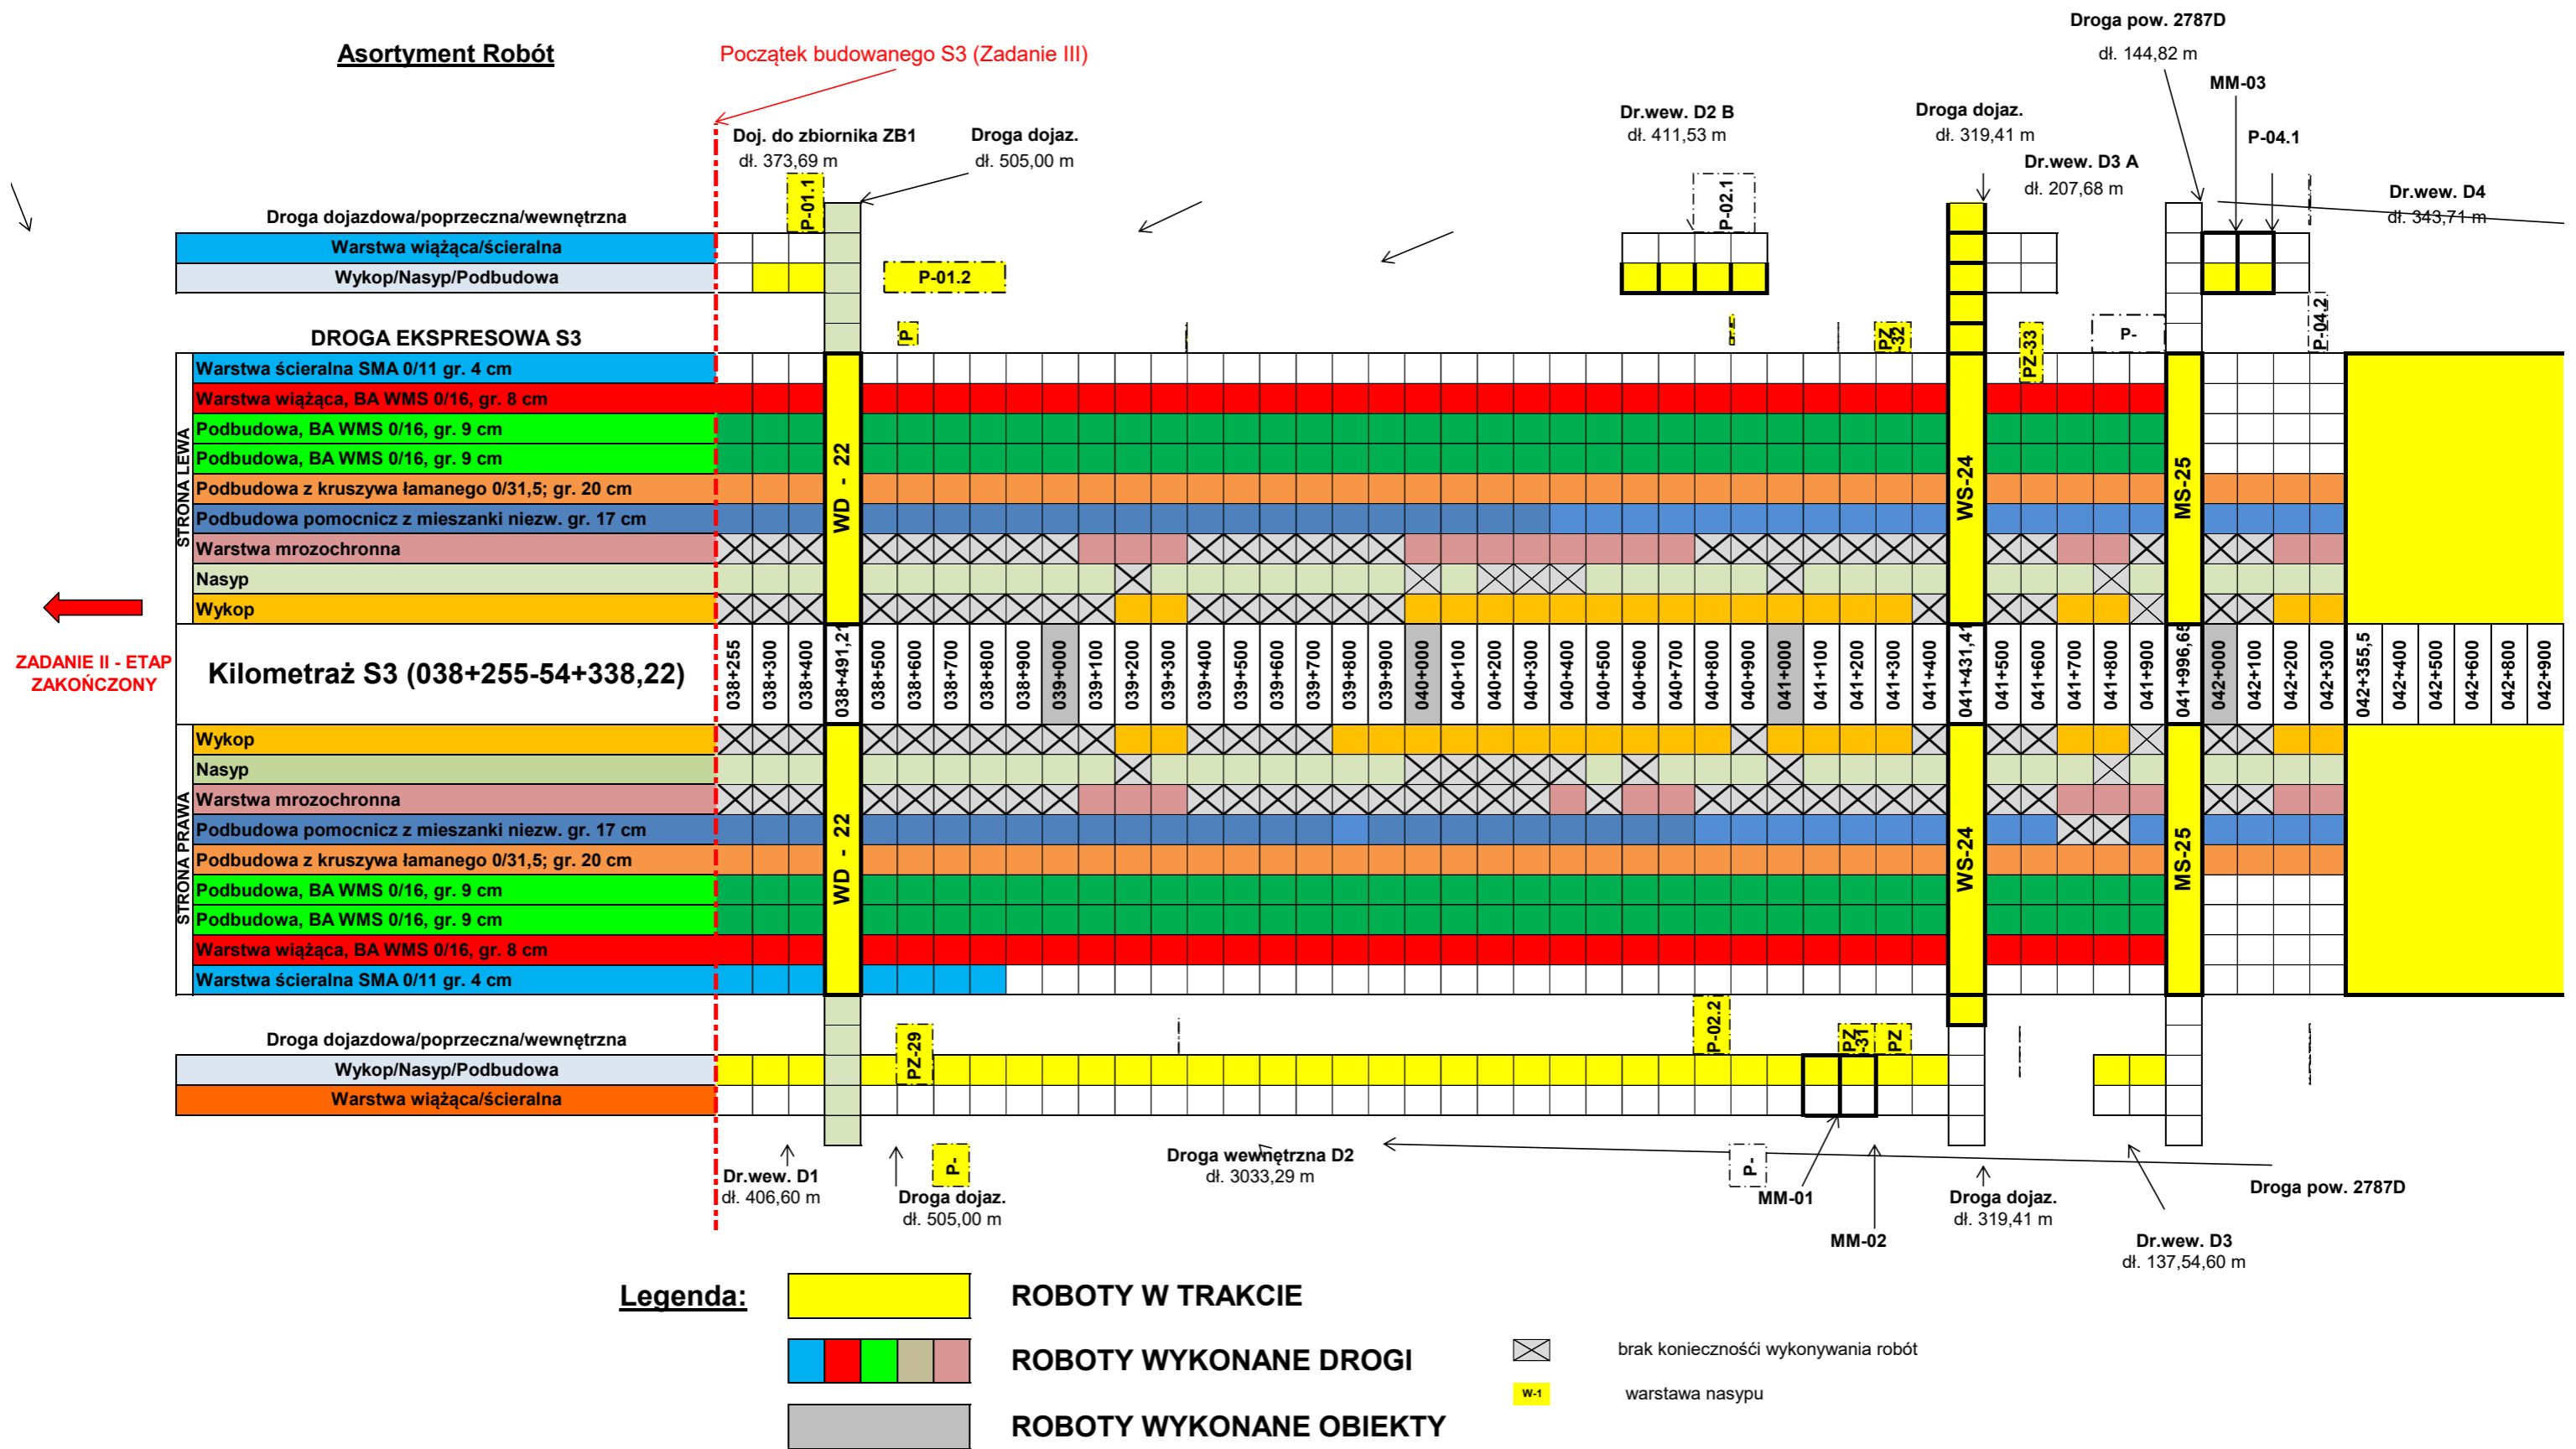

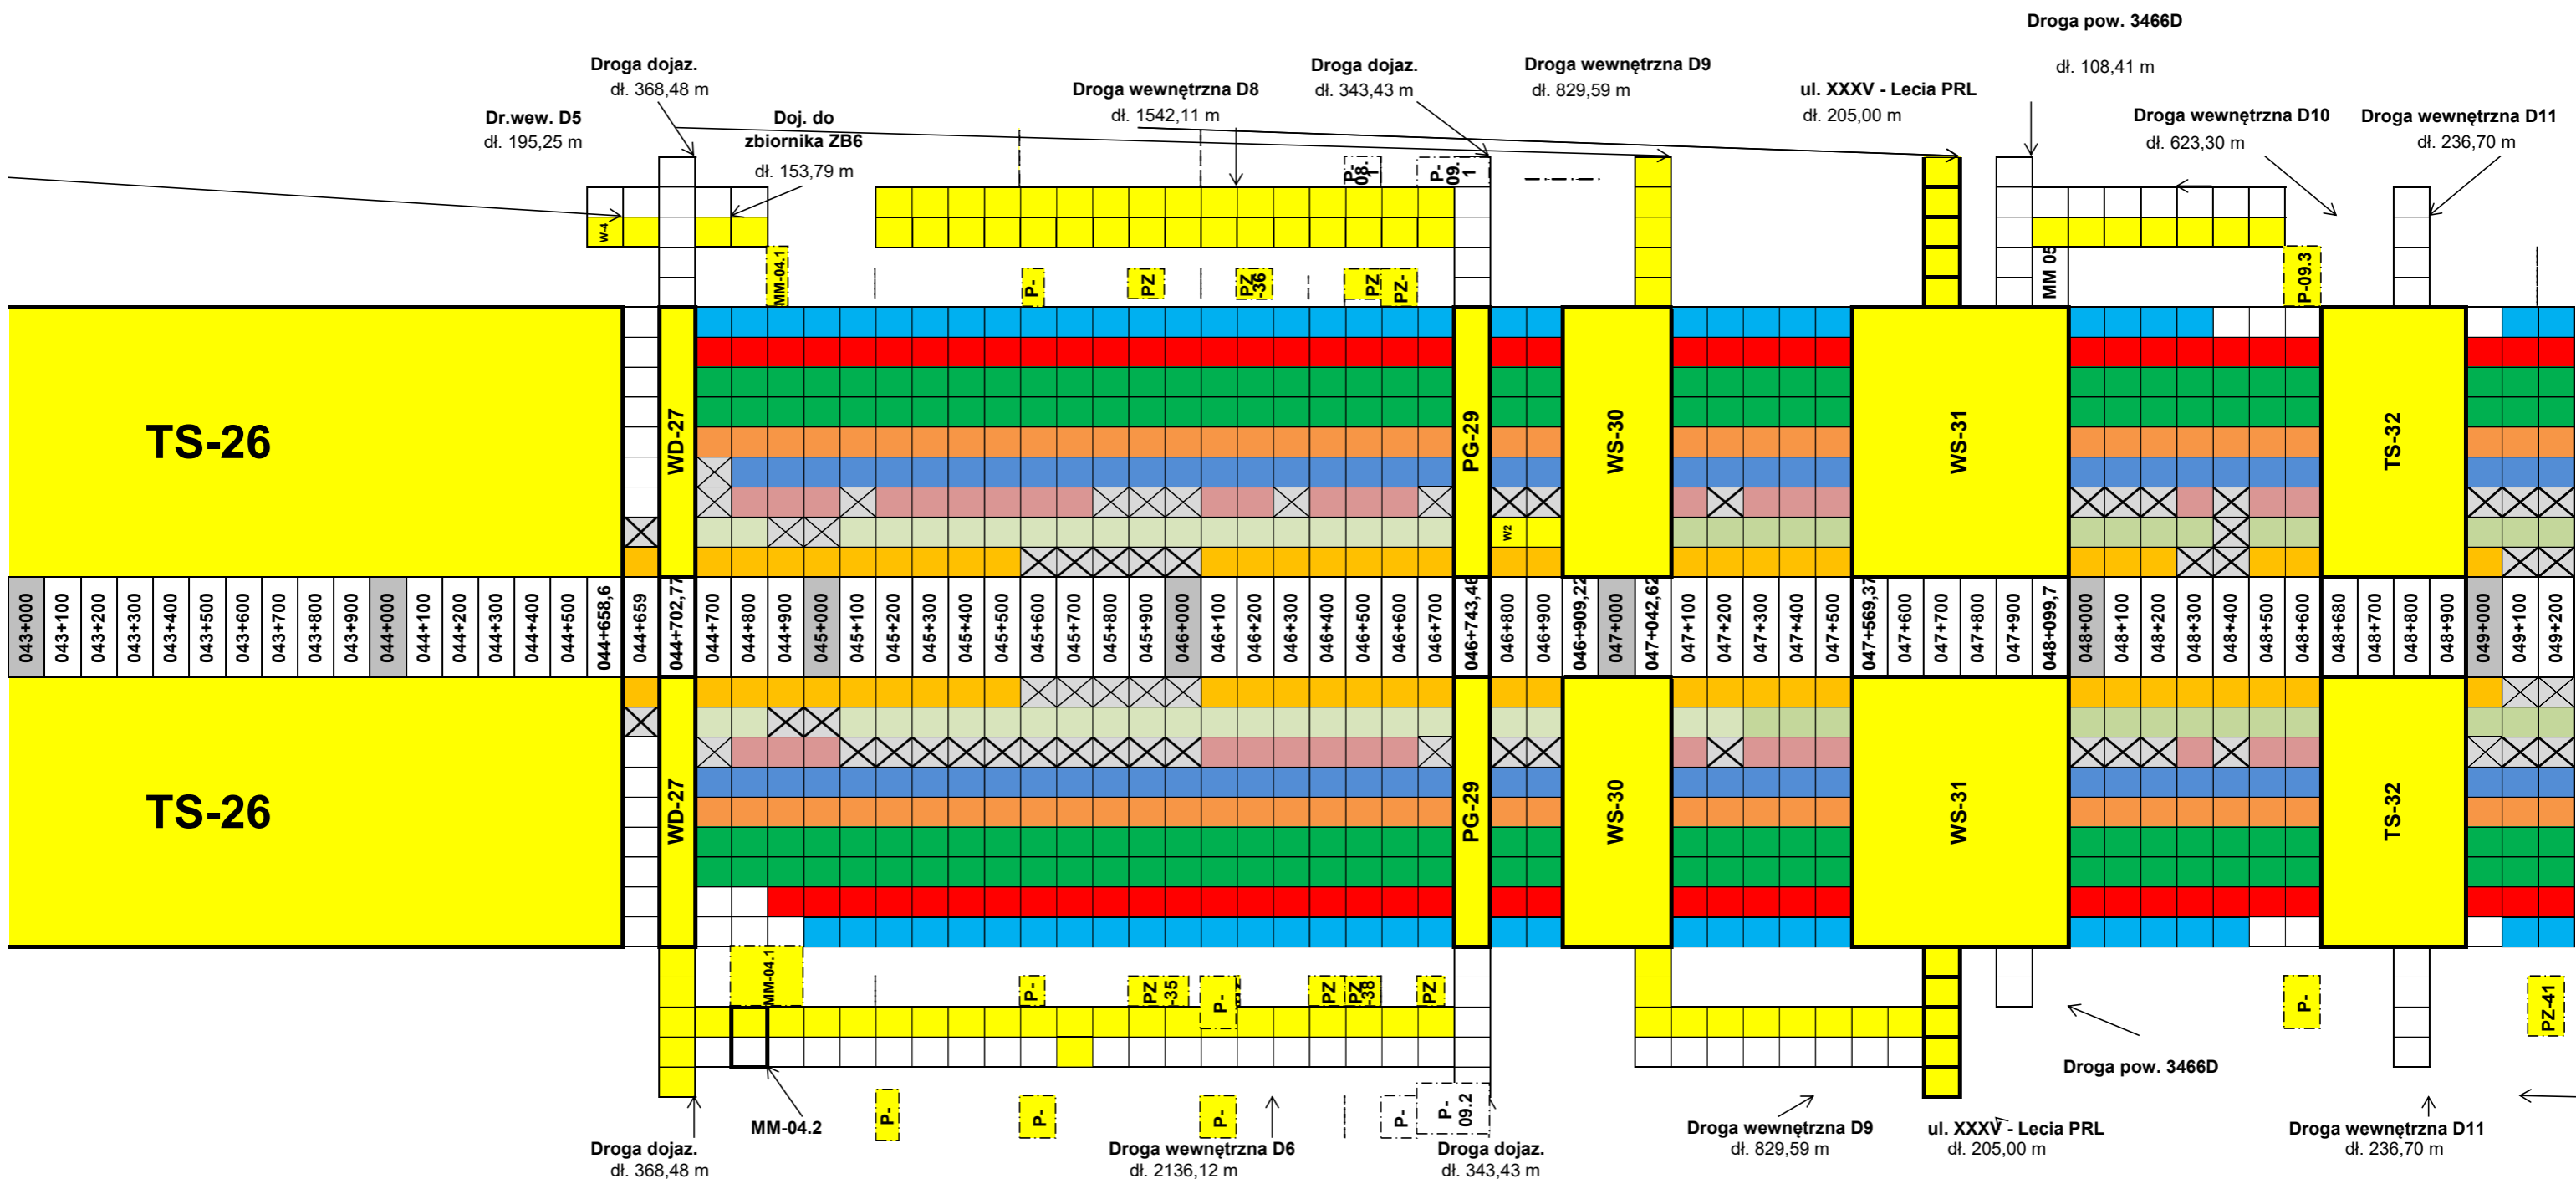

TS-26

TS-26

TS-32

TS-32

WS-30

WS-30

WS-31

WS-31

PG-29

PG-29

WD-27

WD-27

043+000
043+100
043+200
043+300
043+400
043+500
043+600
043+700
043+800
043+900
044+000
044+100
044+200
044+300
044+400
044+500
044+658,6

044+659
044+702,7
044+700
044+800
044+900
045+000
045+100
045+200
045+300
045+400
045+500
045+600
045+700
045+800
045+900
046+000
046+100
046+200
046+300
046+400
046+500
046+600
046+700
046+743,46
046+800
046+900
046+909,22
047+000
047+042,62
047+100
047+200
047+300
047+400
047+500
047+569,37
047+600
047+700
047+800
047+900
048+099,7
048+000
048+100
048+200
048+300
048+400
048+500
048+600
048+680
048+700
048+800
048+900
049+000
049+100
049+200

MM-04.1

MM-04.2

Droga wewnętrzna D6
dl. 2136,12 m

Droga dojazd.
dl. 343,43 m

Droga wewnętrzna D9
dl. 829,59 m

ul. XXXV - Lecia PRL
dl. 205,00 m

Droga wewnętrzna D11
dl. 236,70 m

Droga pow. 3466D

PZ-41

P-

P-09.2

P-

P-

P-

P-

P-

P-09.1

P-

PZ-36

PZ

P-

MM-04.1

W-4

P-09.3

MM 05

WZ

Koniec budowanego S3 (Zadanie III)

