



S3 ZADANIE III (BOLKÓW - KAMIENNA GÓRA) - LINIÓWKA - BITUMY - 28

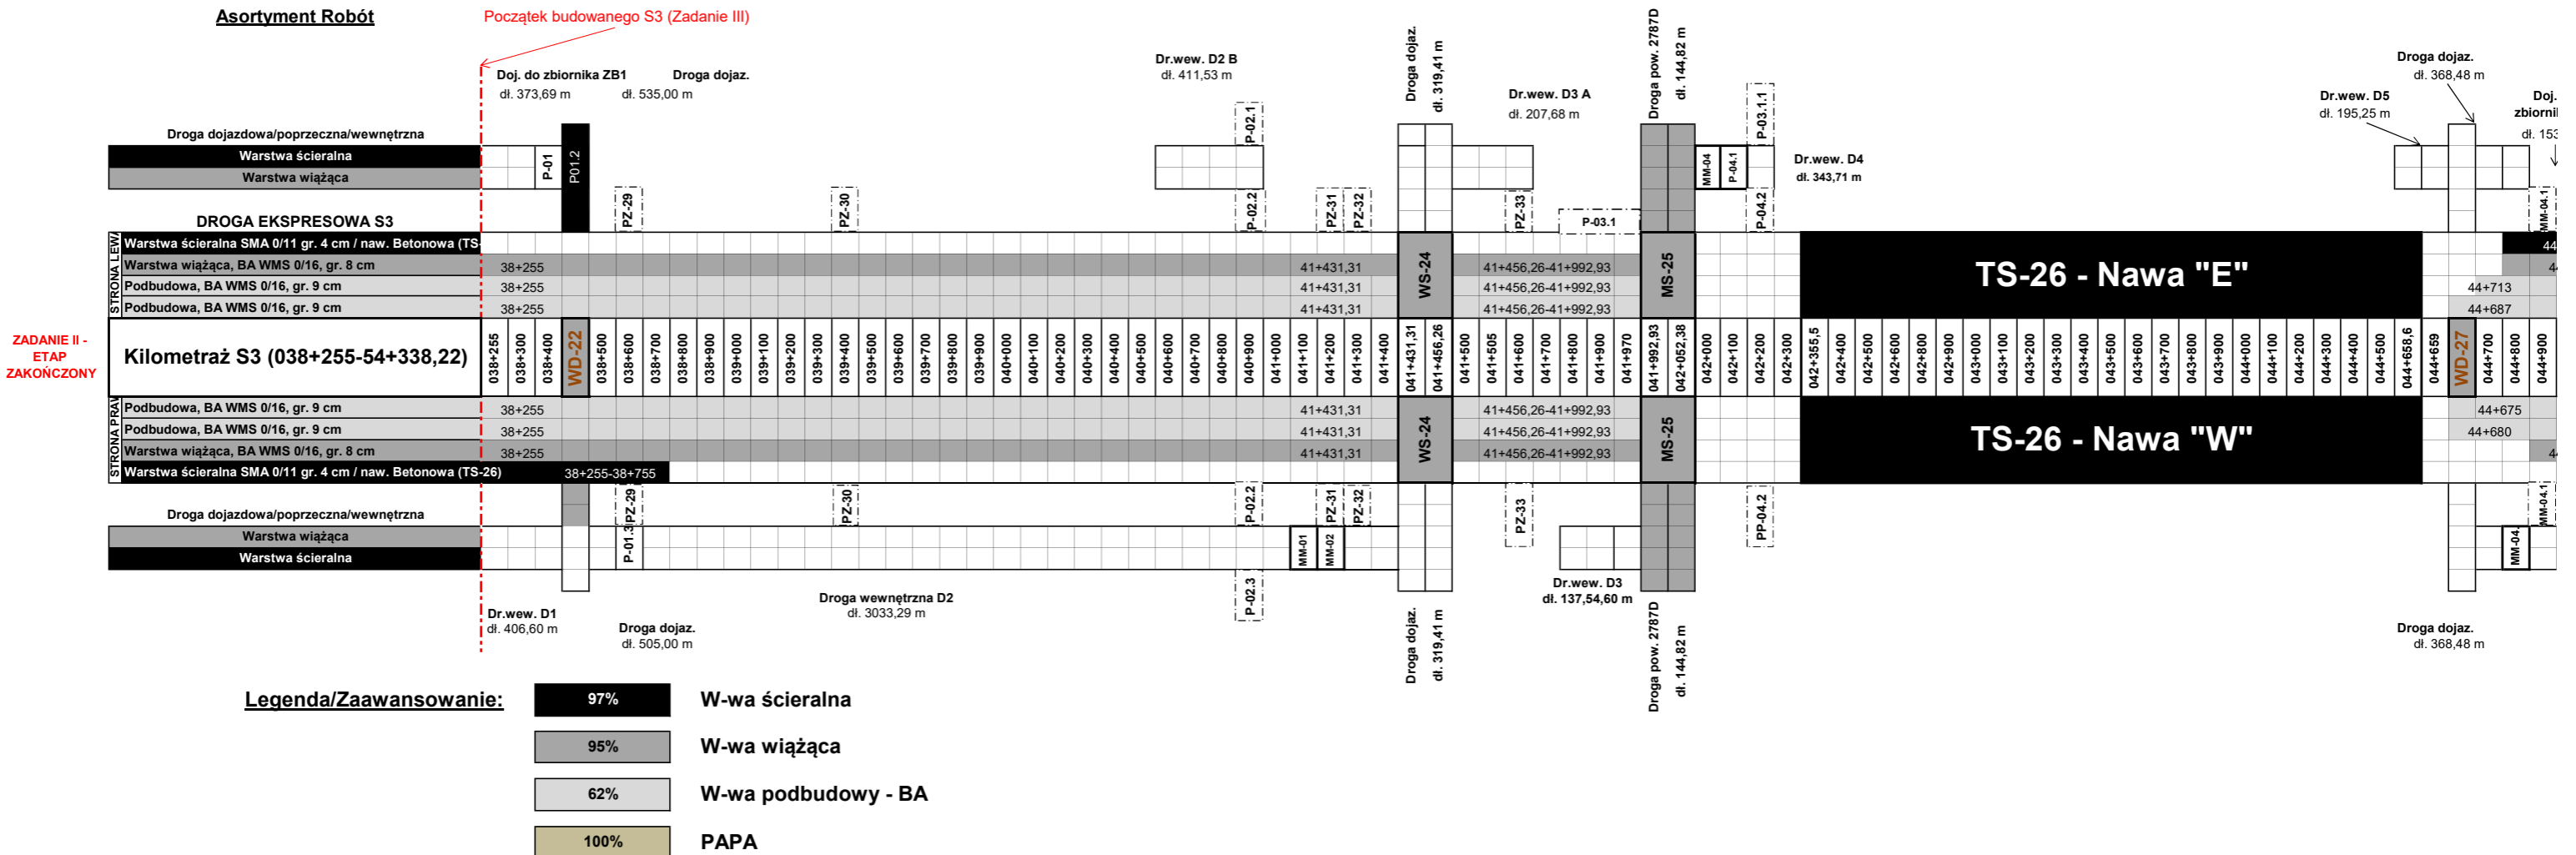

01.2024 r.

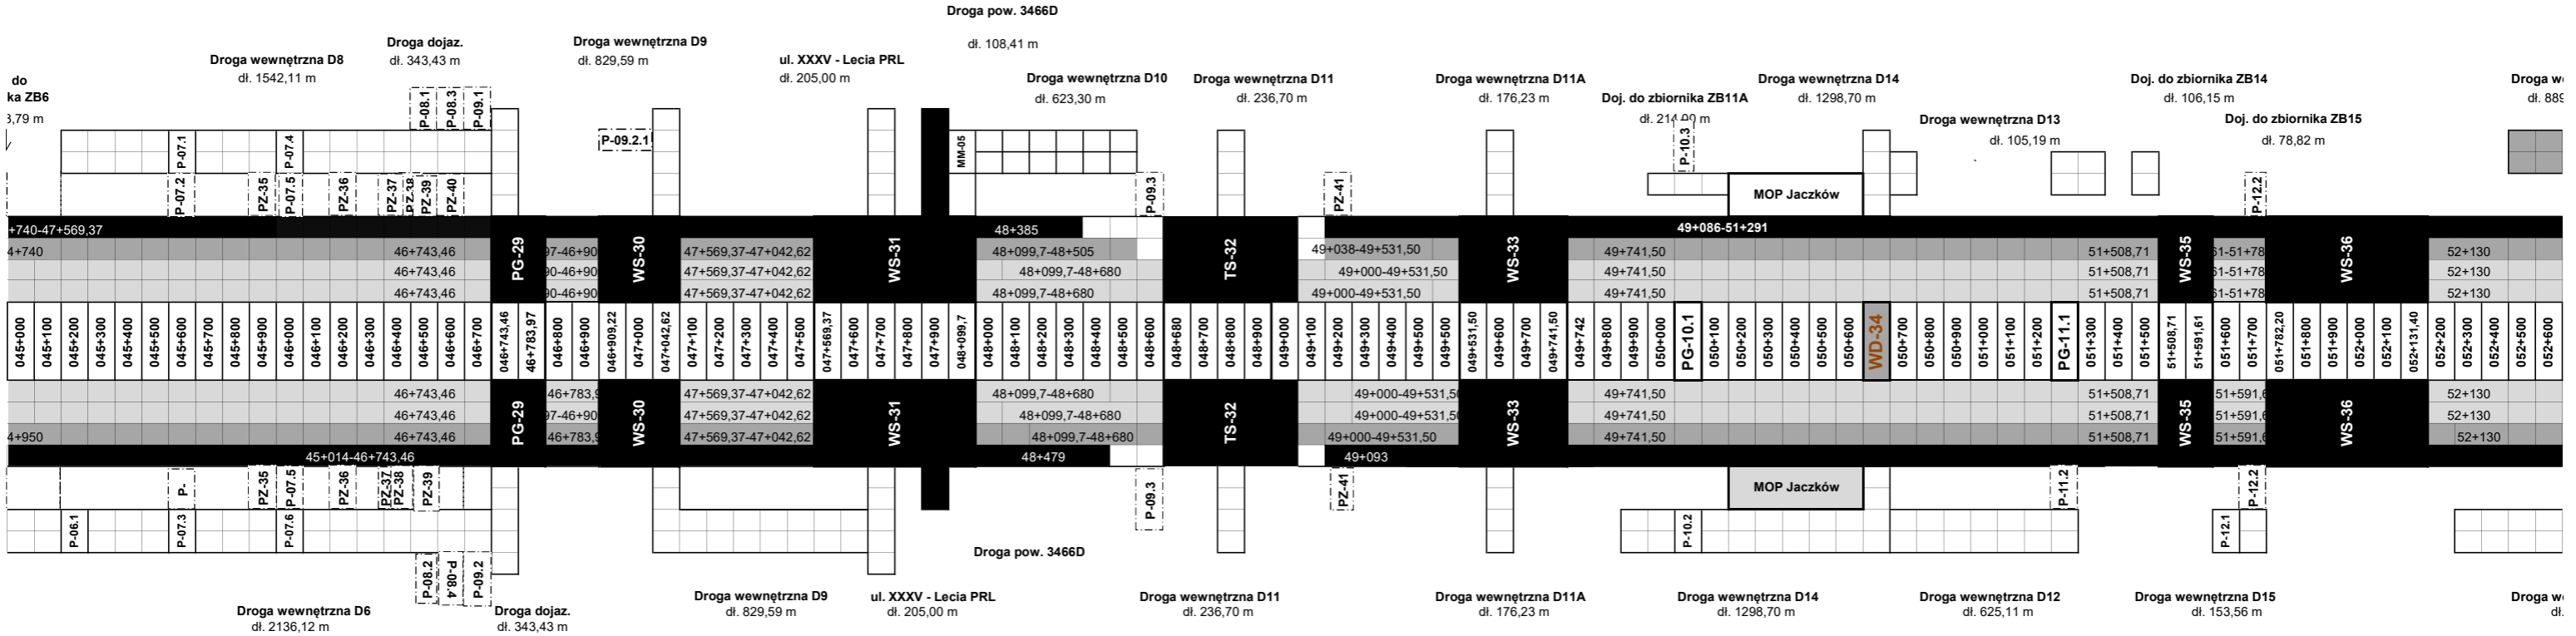

Koniec budowanego S3 (Zadanie III)

ewnętrzna D17
),64 m

Droga dojazd.
dl. 464,16 m

Droga wewnętrzna D19
dl. 341,09 m

