




# WD-22

## km 38+491,21

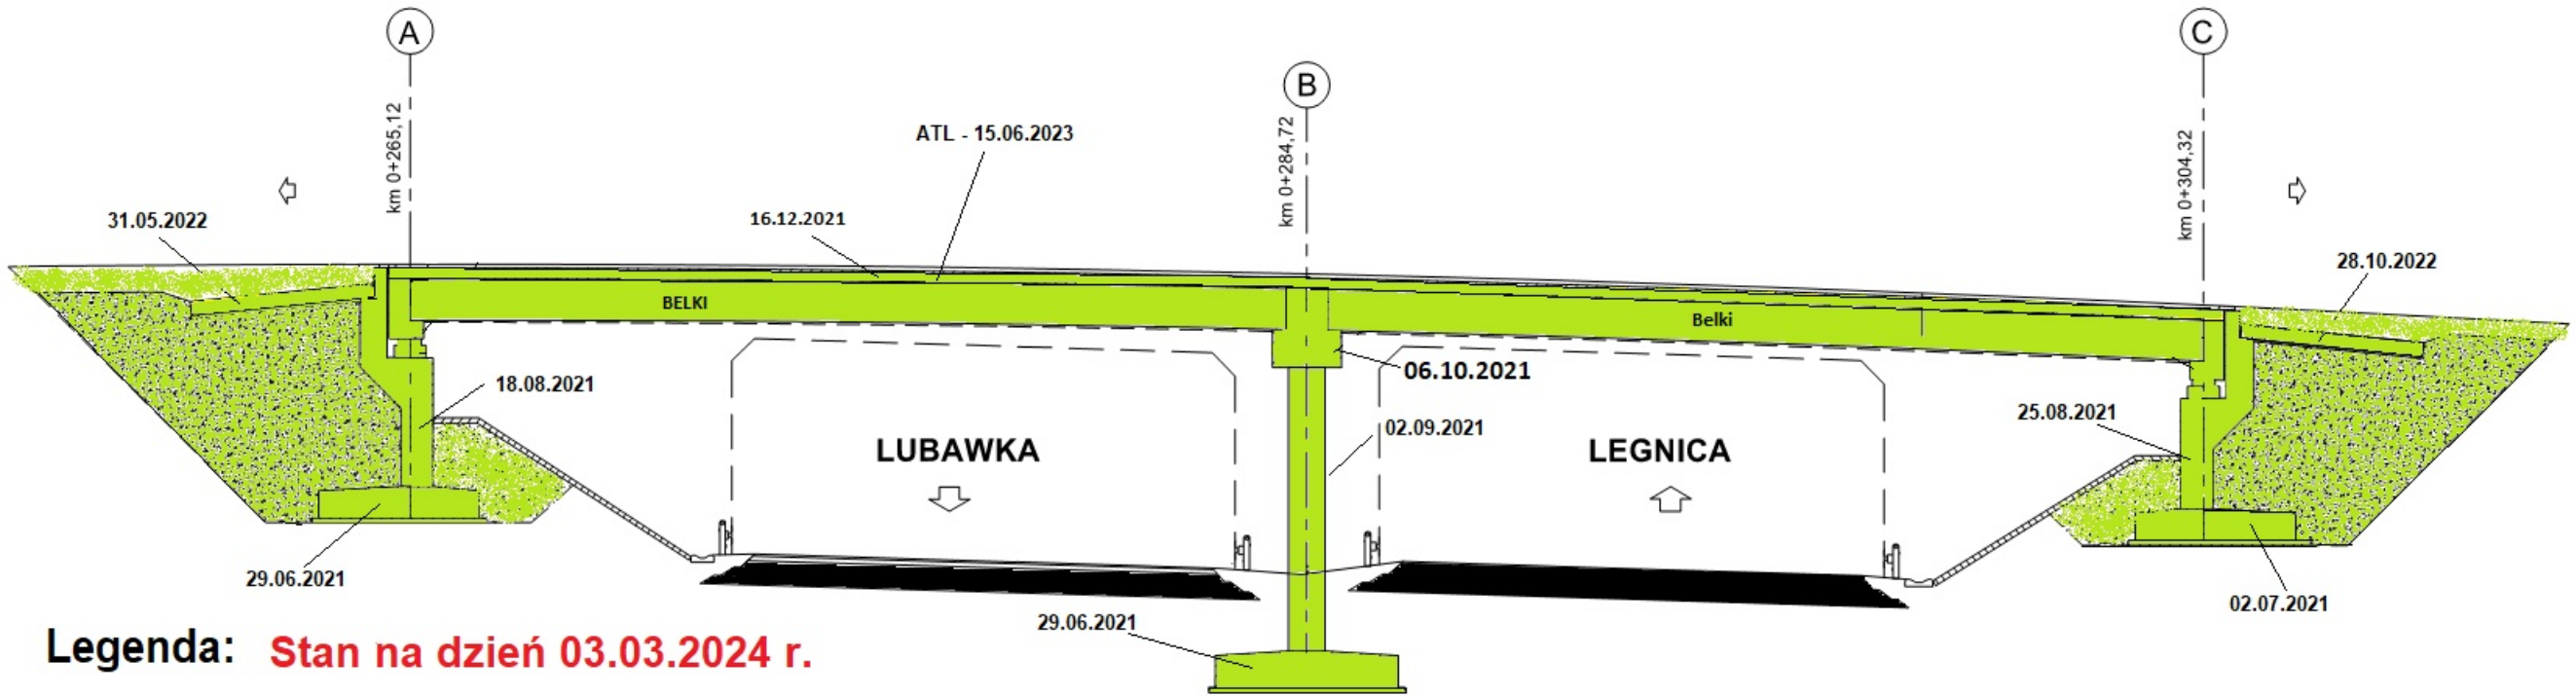

Legenda: **Stan na dzień 03.03.2024 r.**


-  Roboty w trakcie wykonywania
-  Roboty zakończone

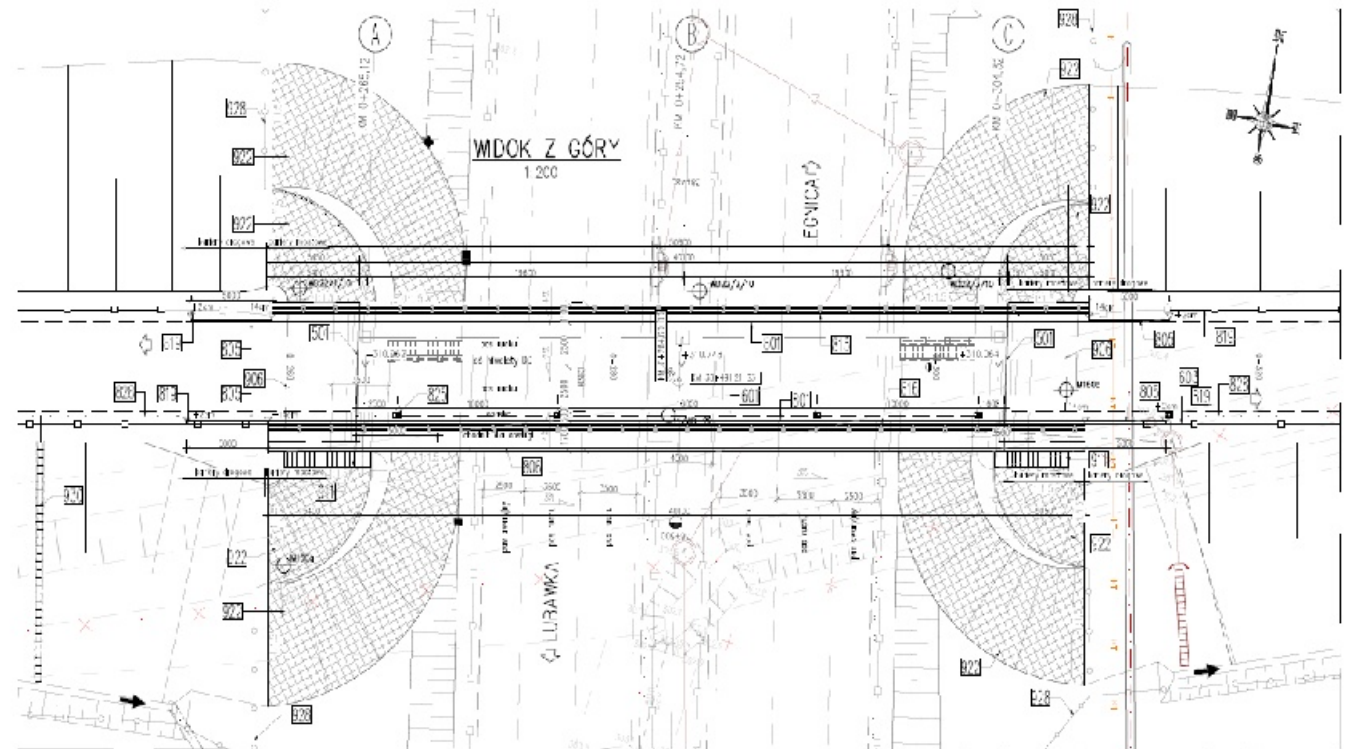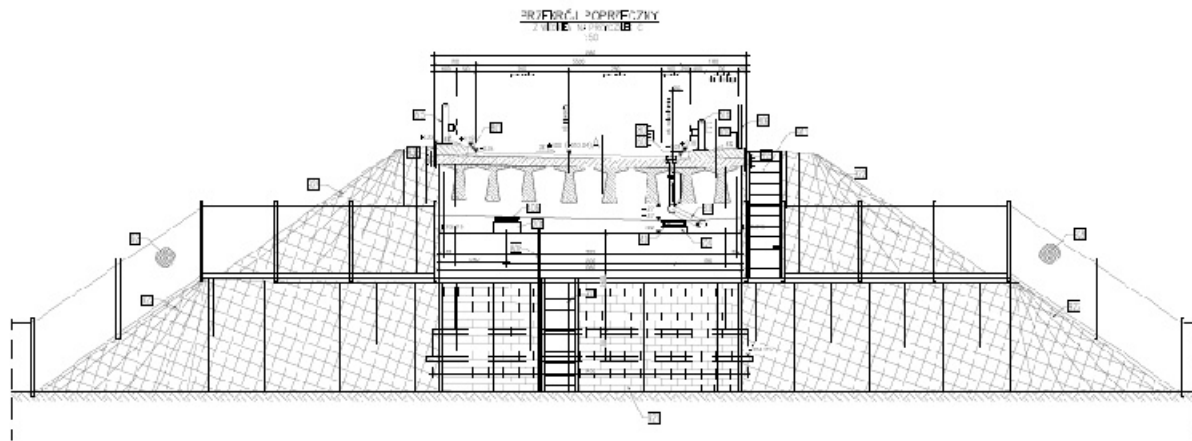





# WS-24

## km 41+431,41

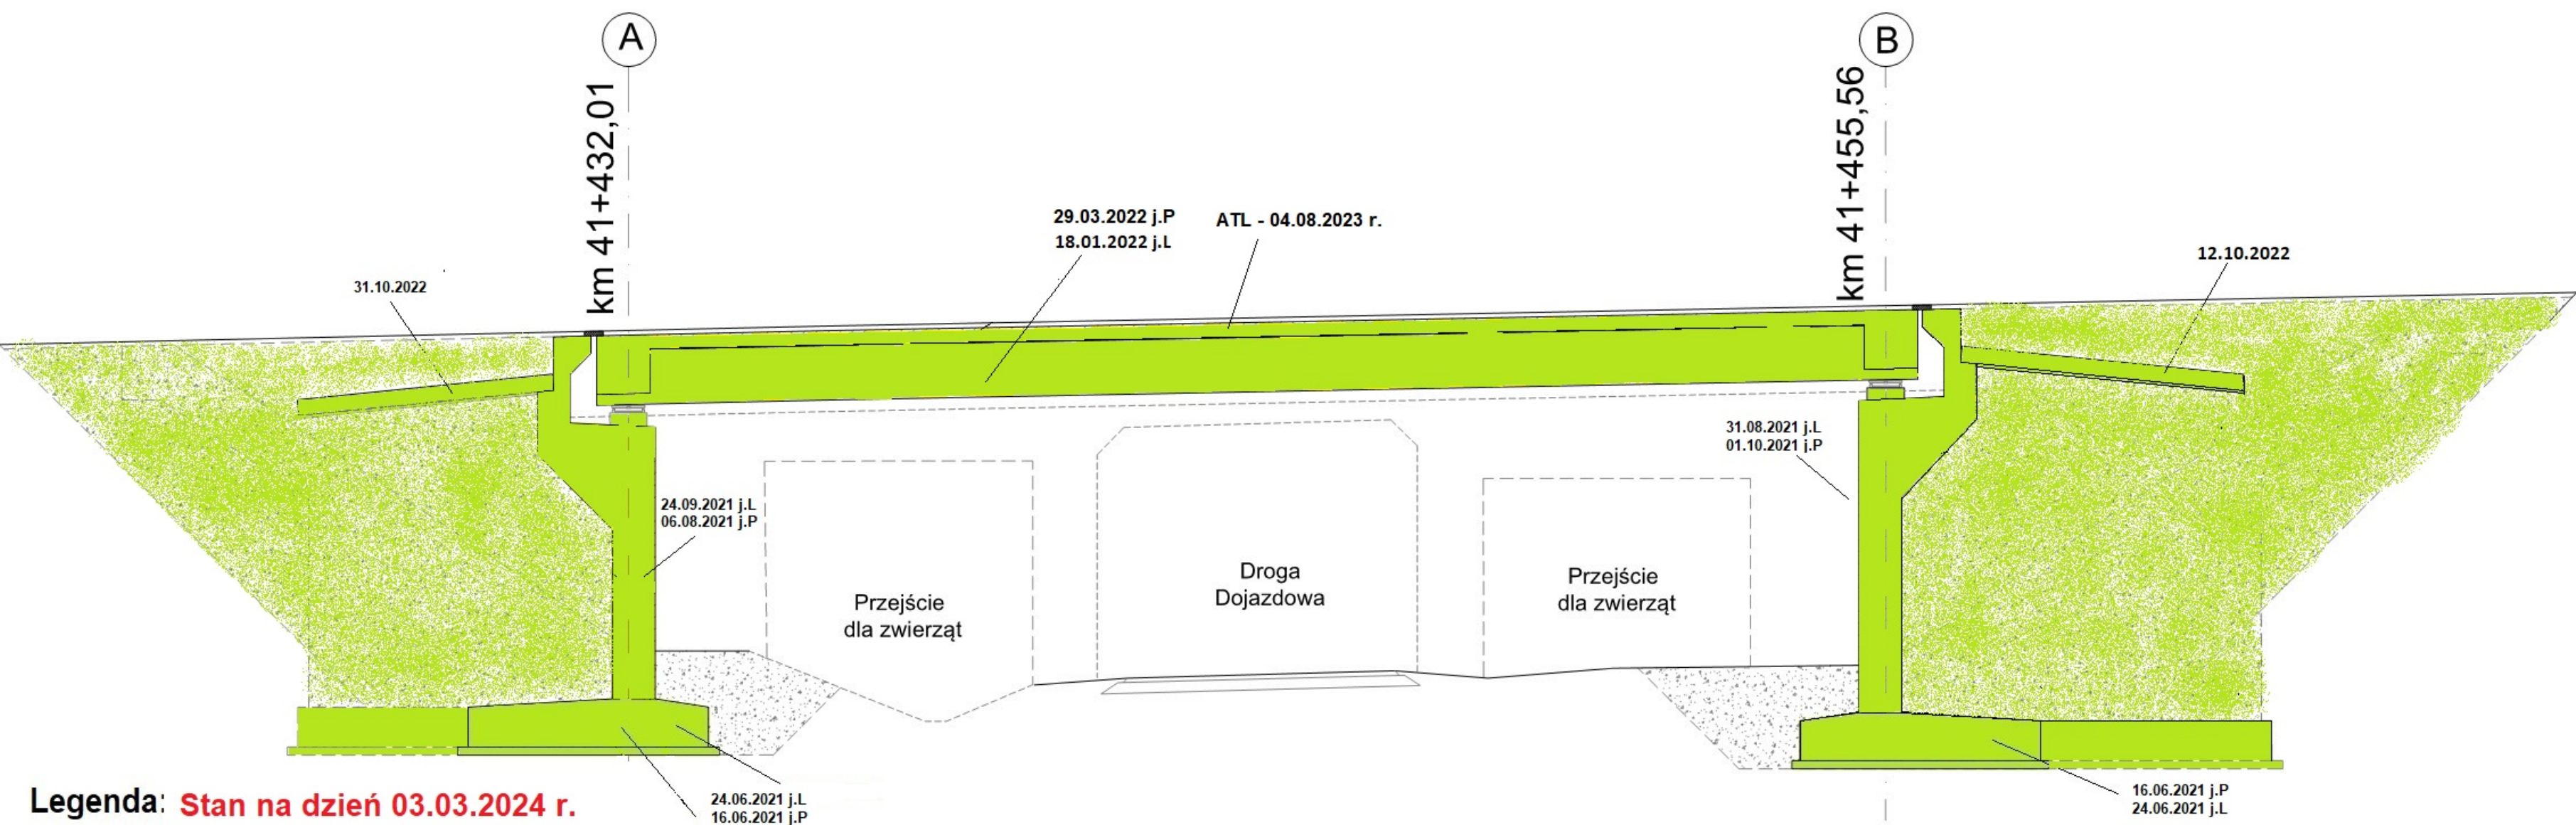

Legenda: Stan na dzień 03.03.2024 r.


- Roboty w trakcie wykonywania
- Roboty zakończone

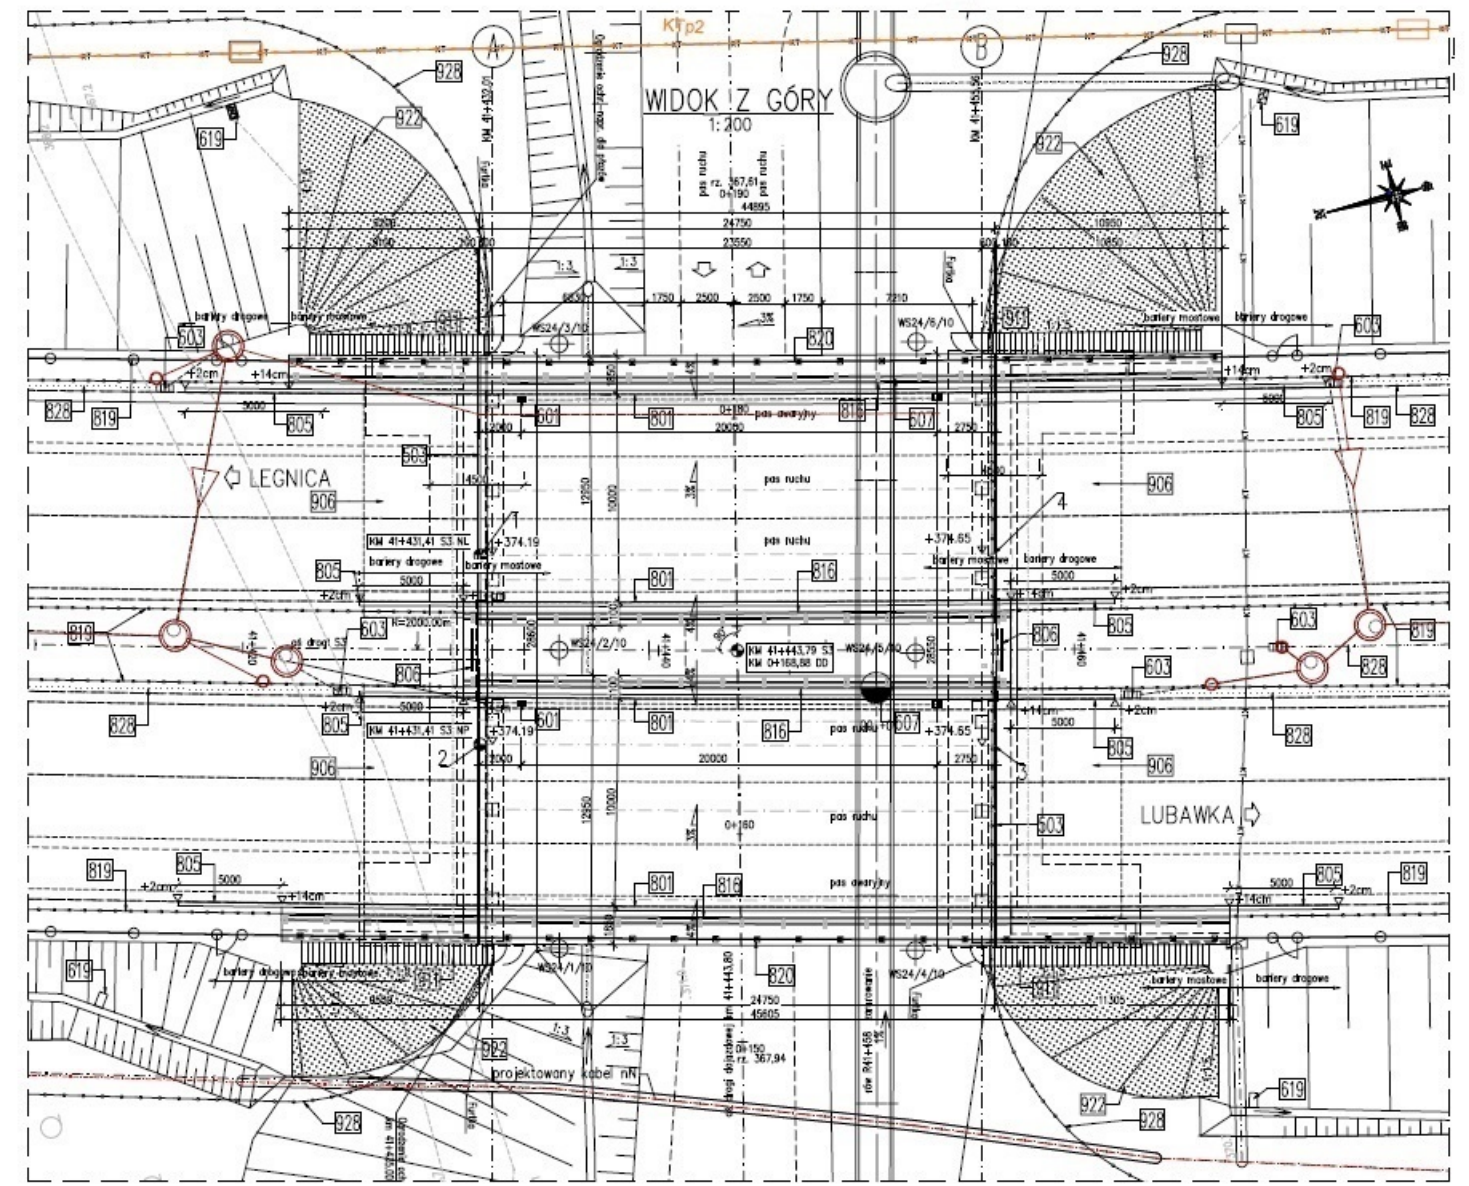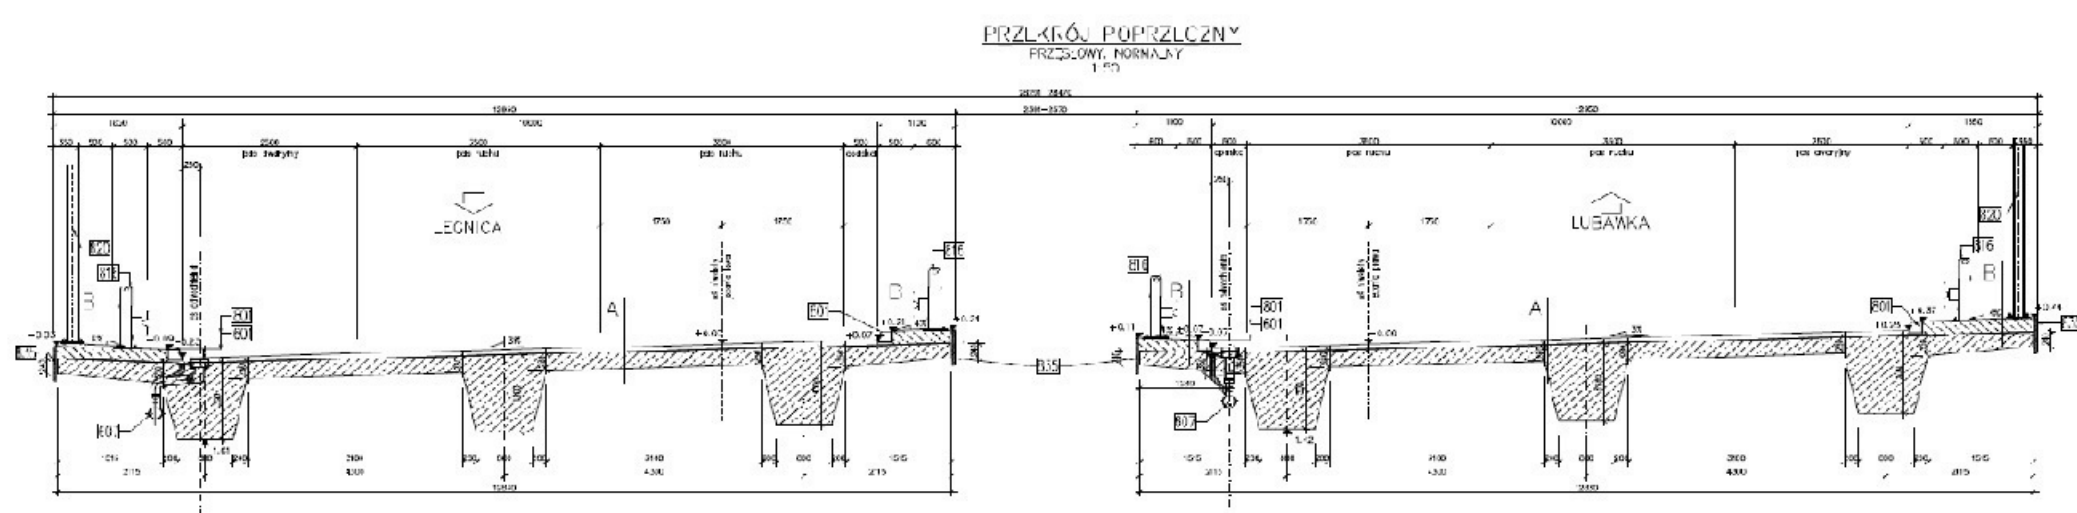





# MS-25

km 41+996,65

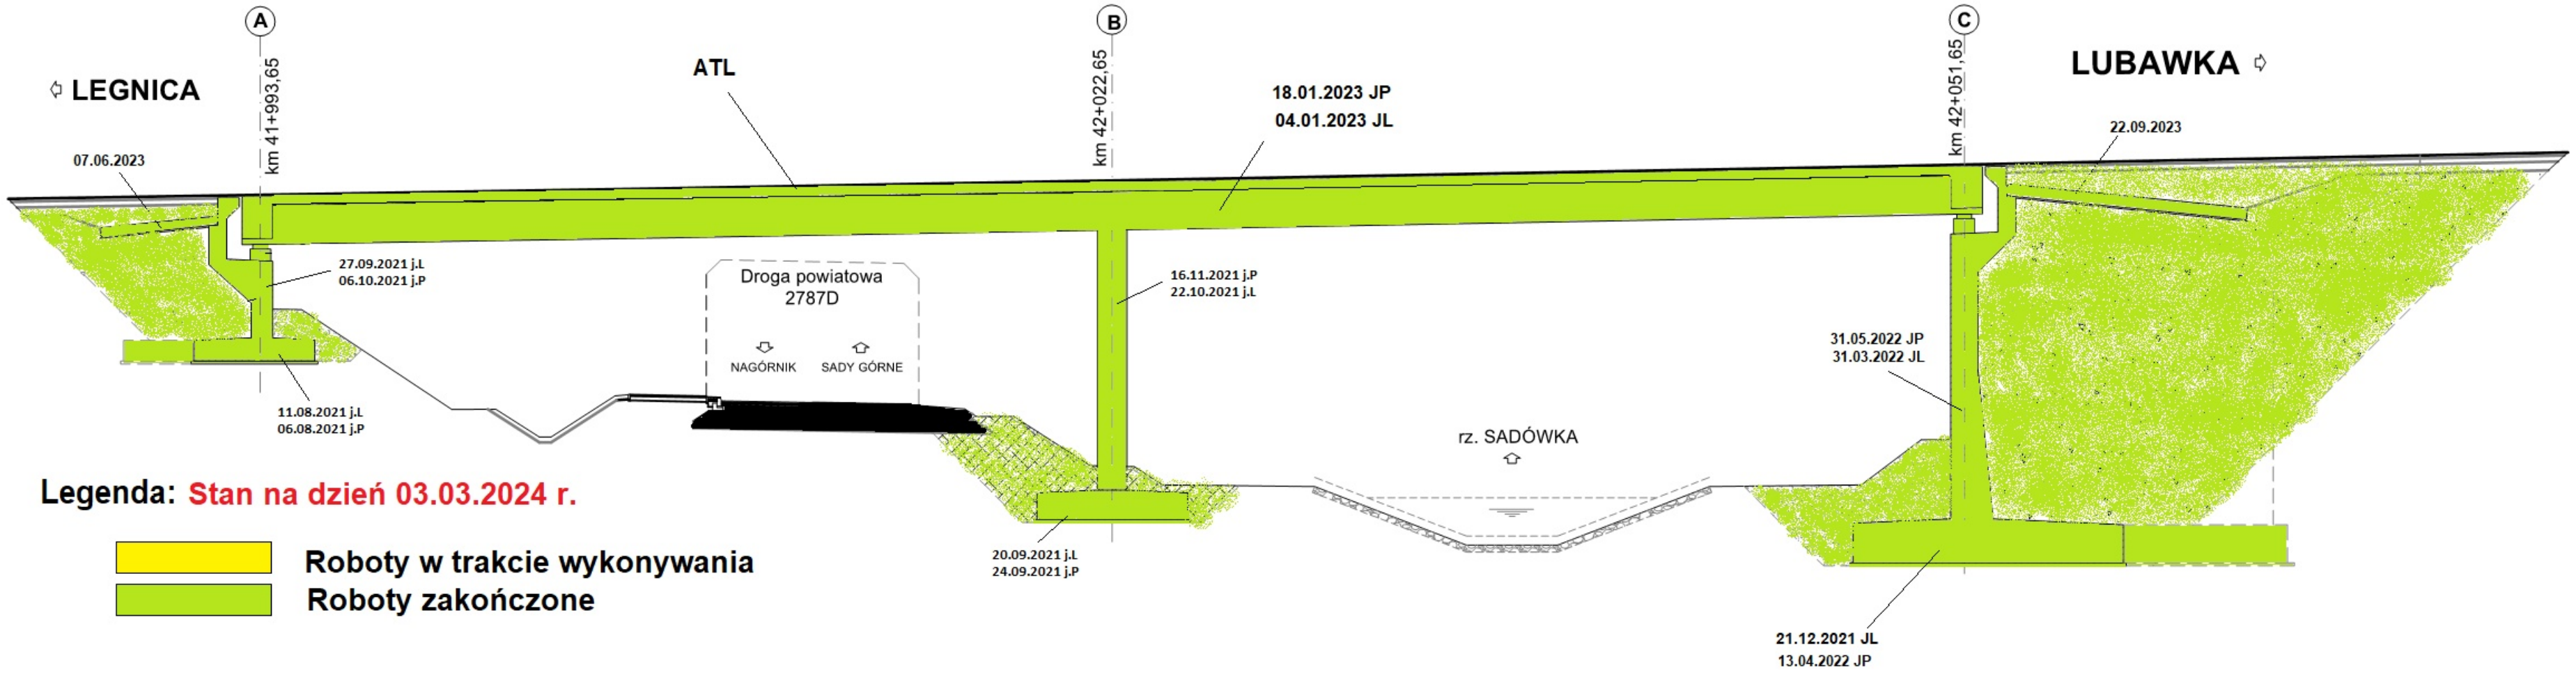

Legenda: Stan na dzień 03.03.2024 r.


- Roboty w trakcie wykonywania
- Roboty zakończone

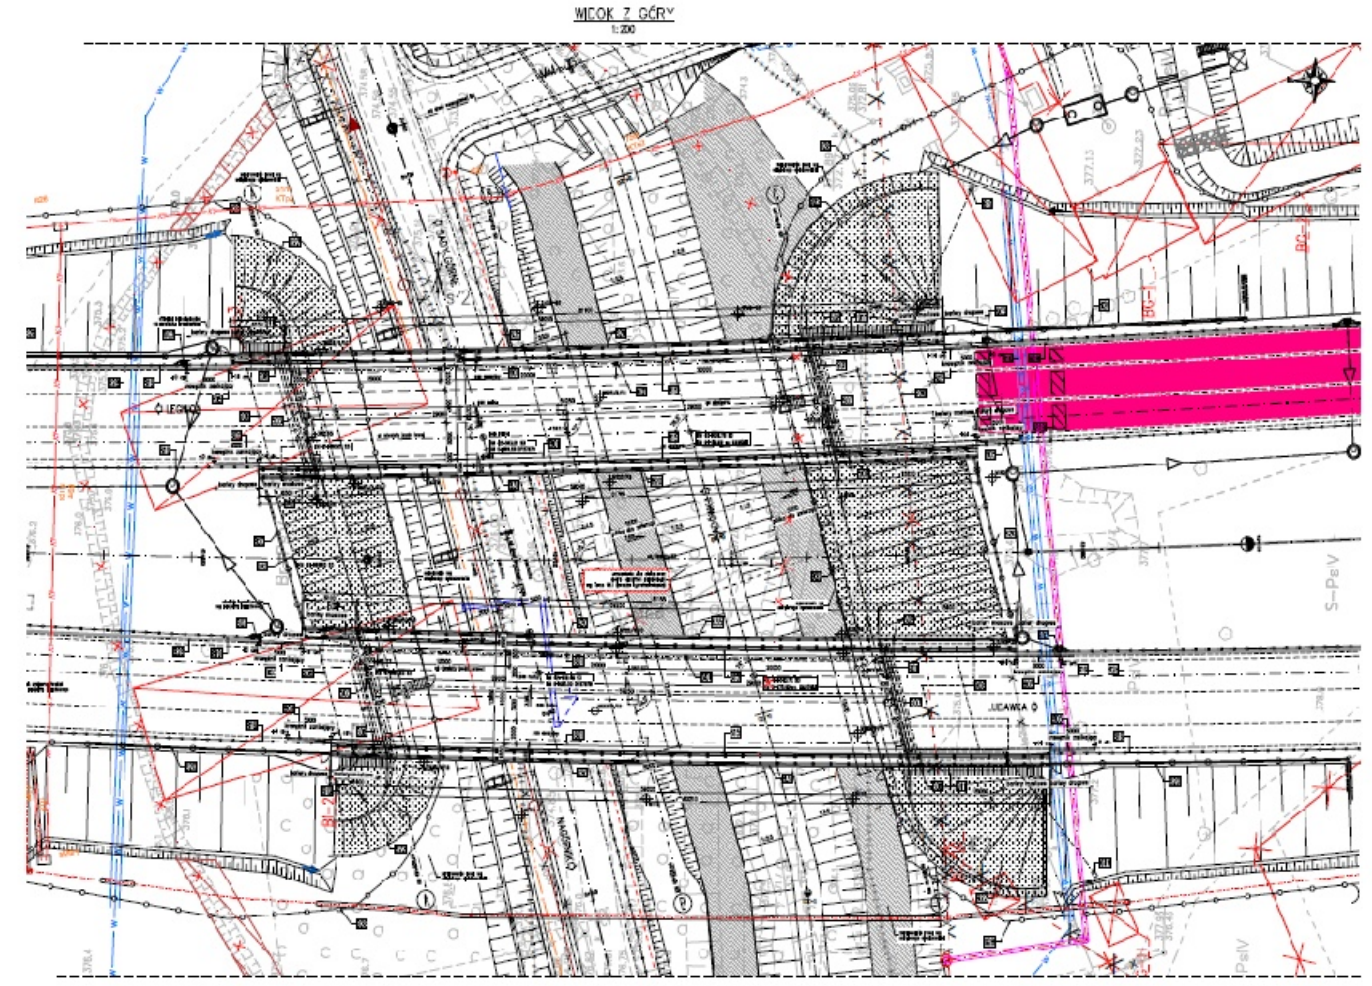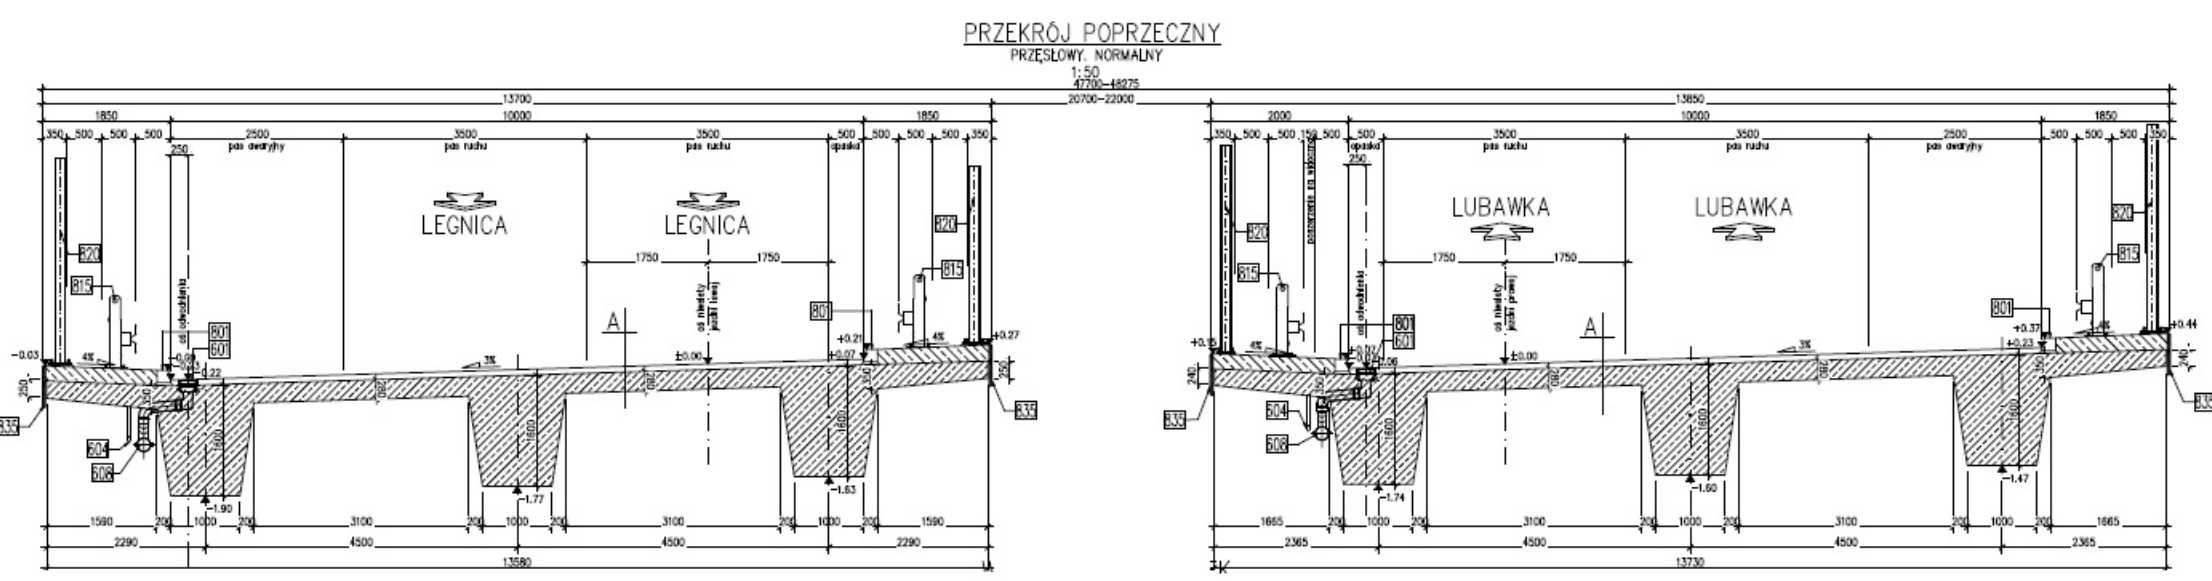




# WD-27


km 44+702,77

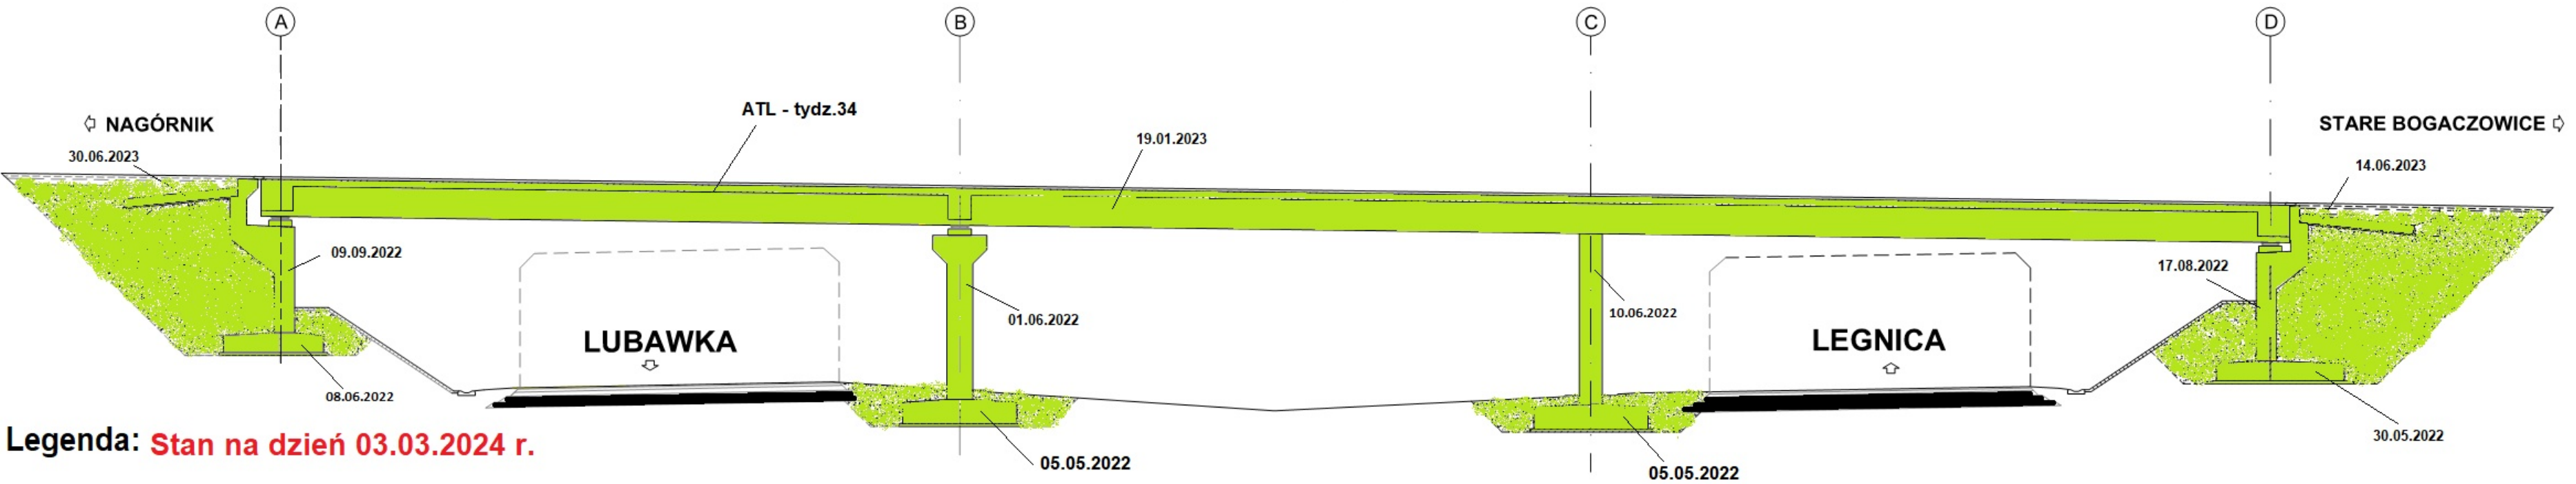

PRZEKRÓJ POPRZECZNY  
Z WIDOKIEM NA FILAR  
1:50

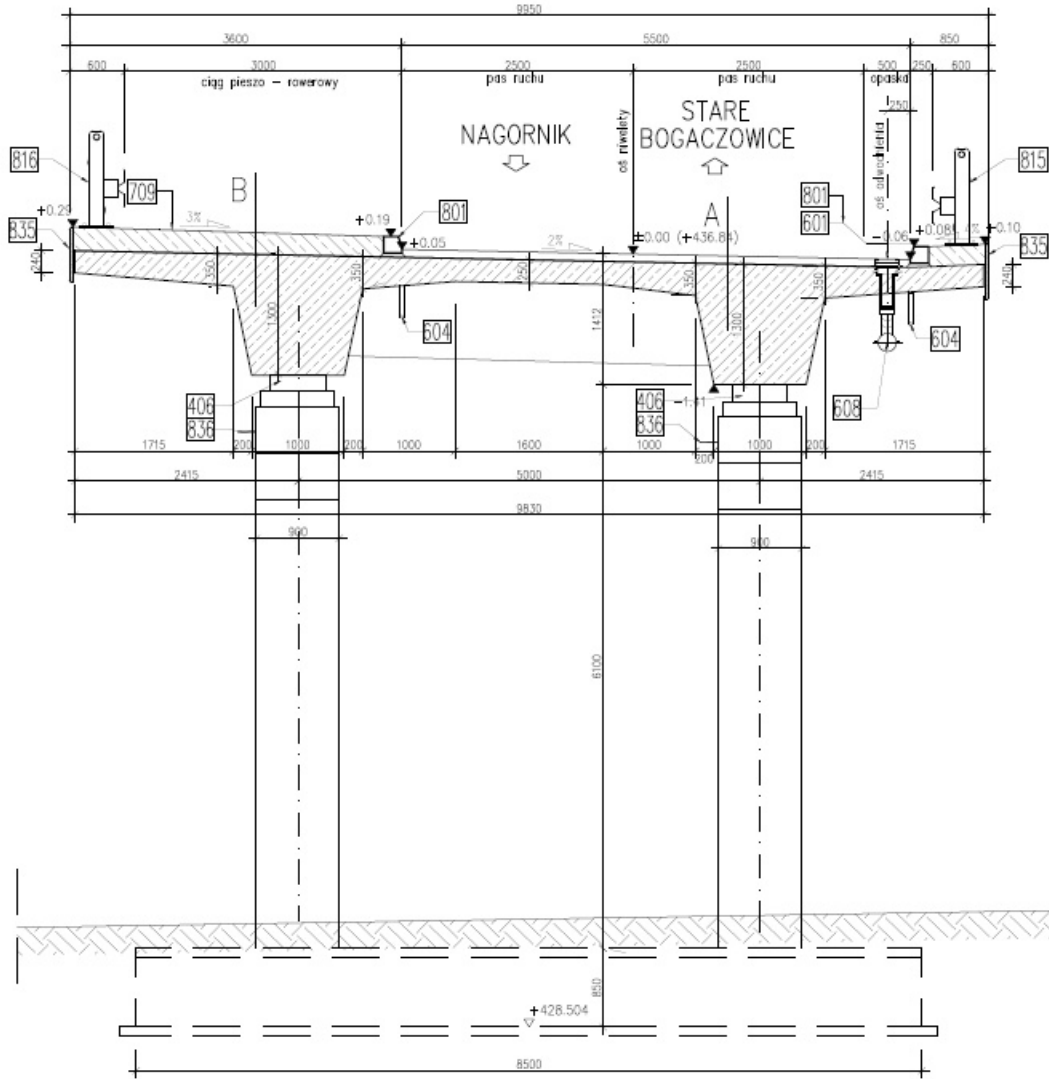


WIDOK Z GÓRY  
1:200

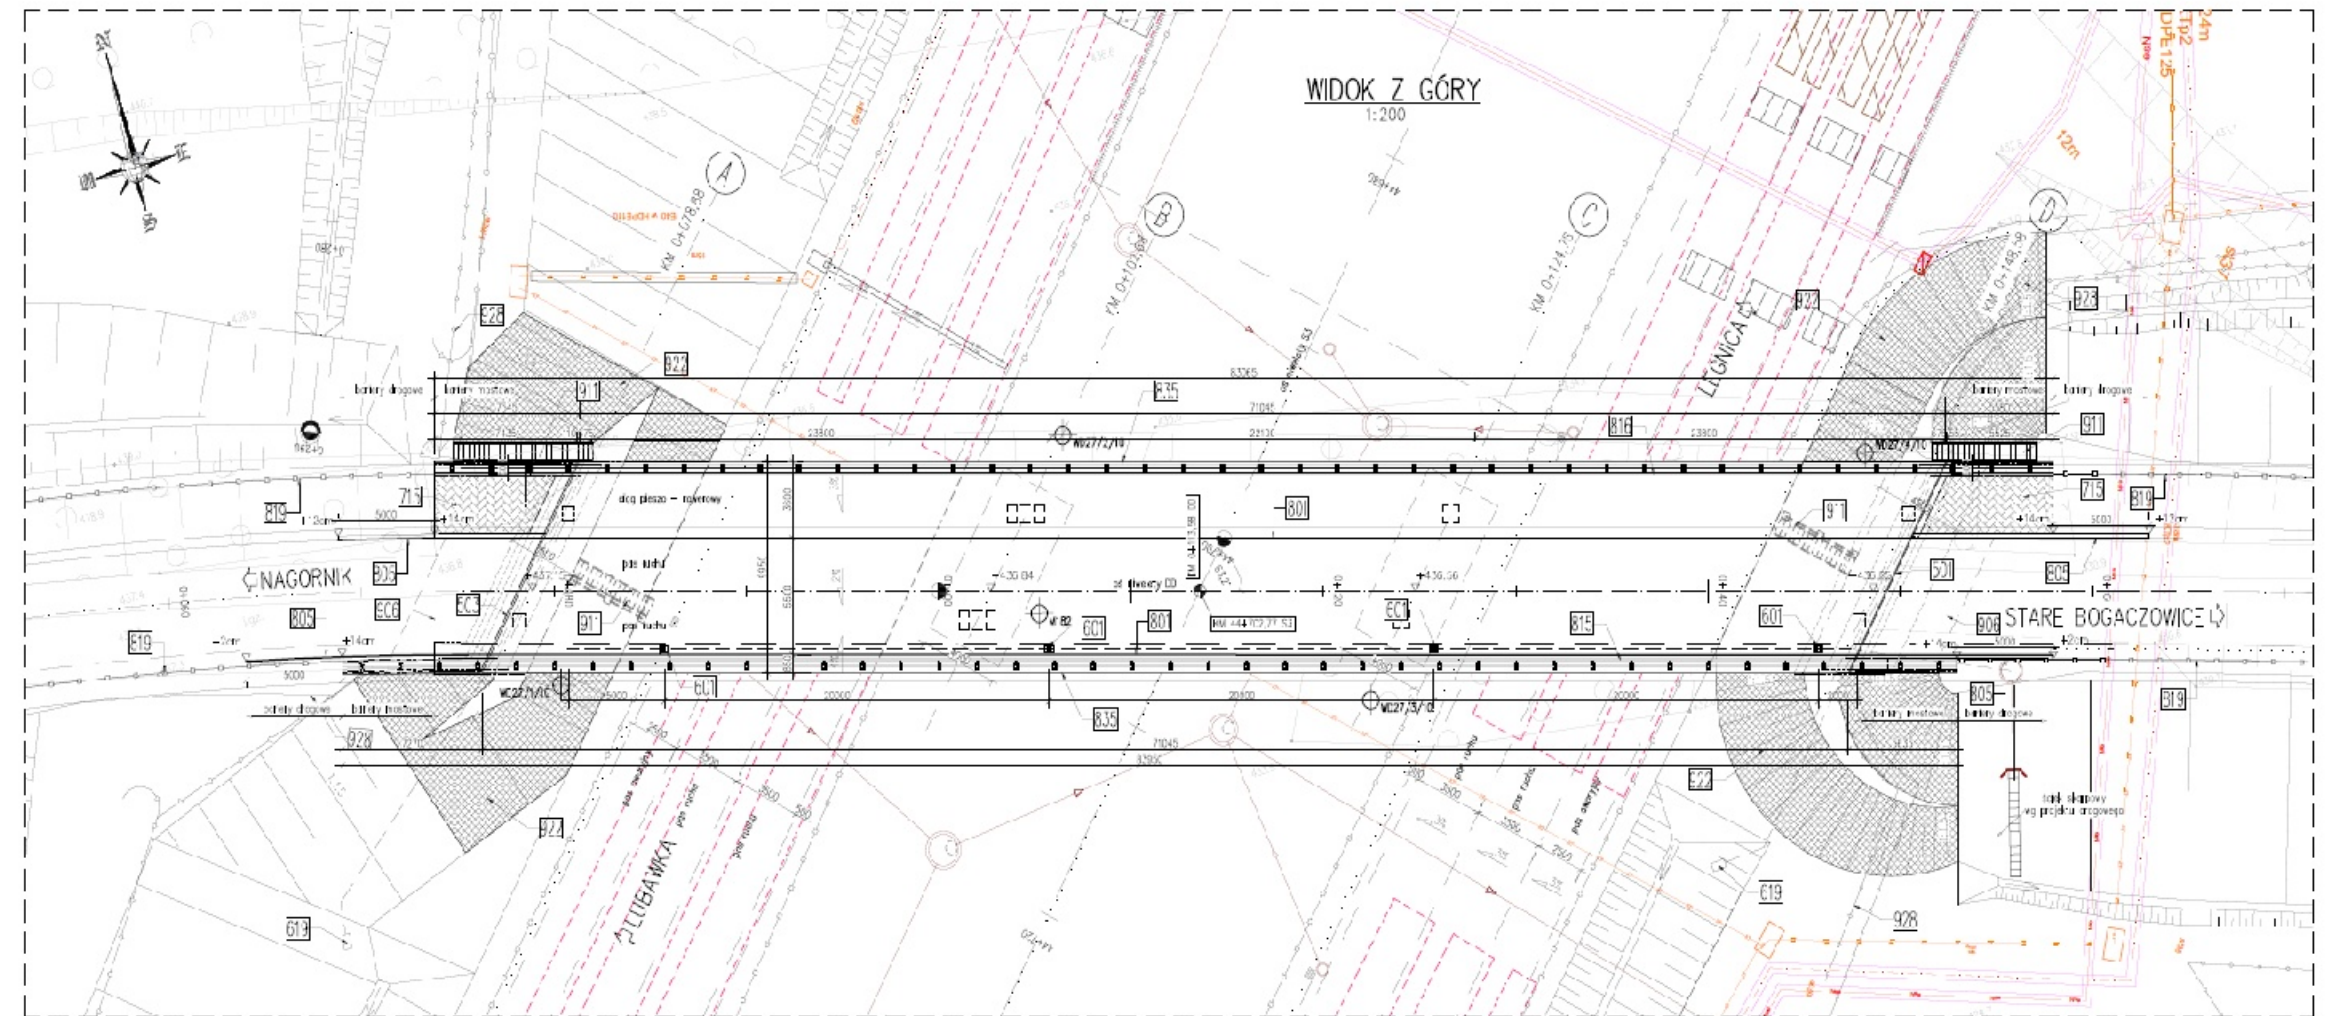





# PG-29

km 46+743,46

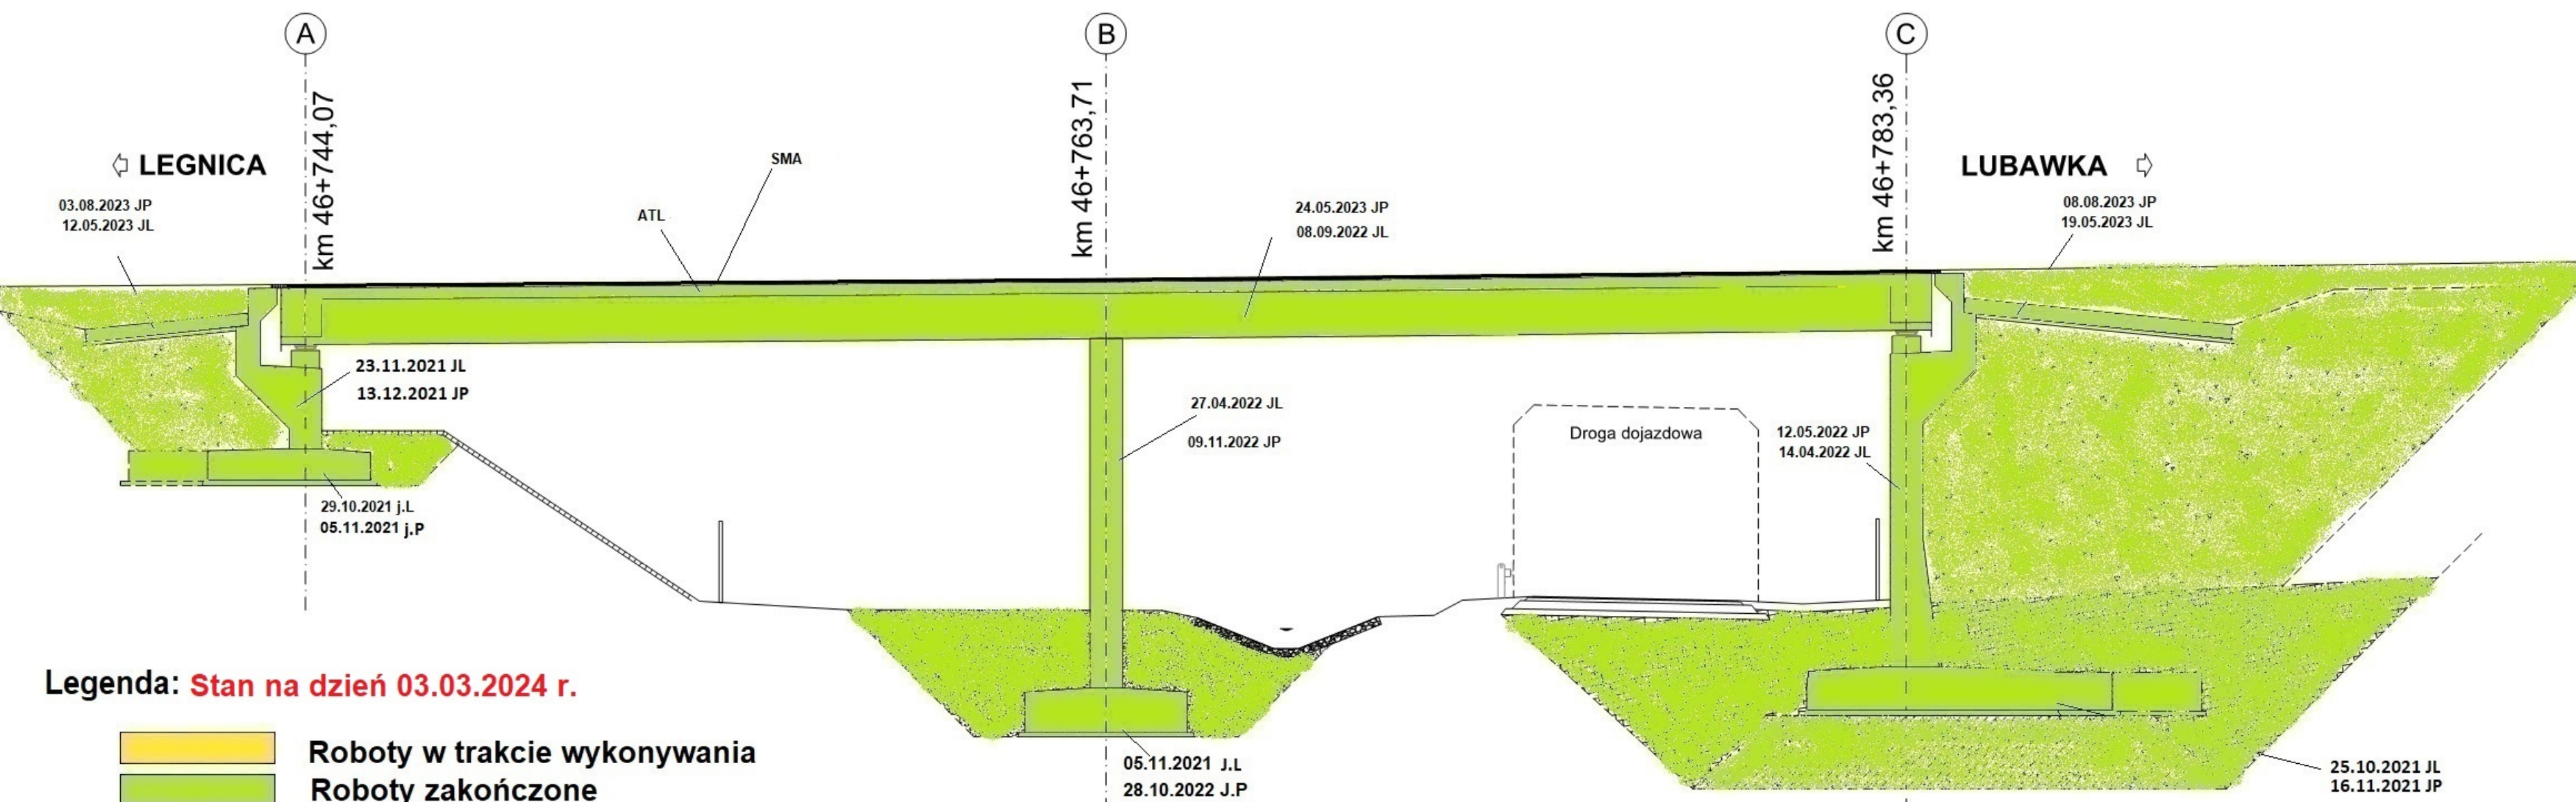

Legenda: Stan na dzień 03.03.2024 r.

- Roboty w trakcie wykonywania
- Roboty zakończone

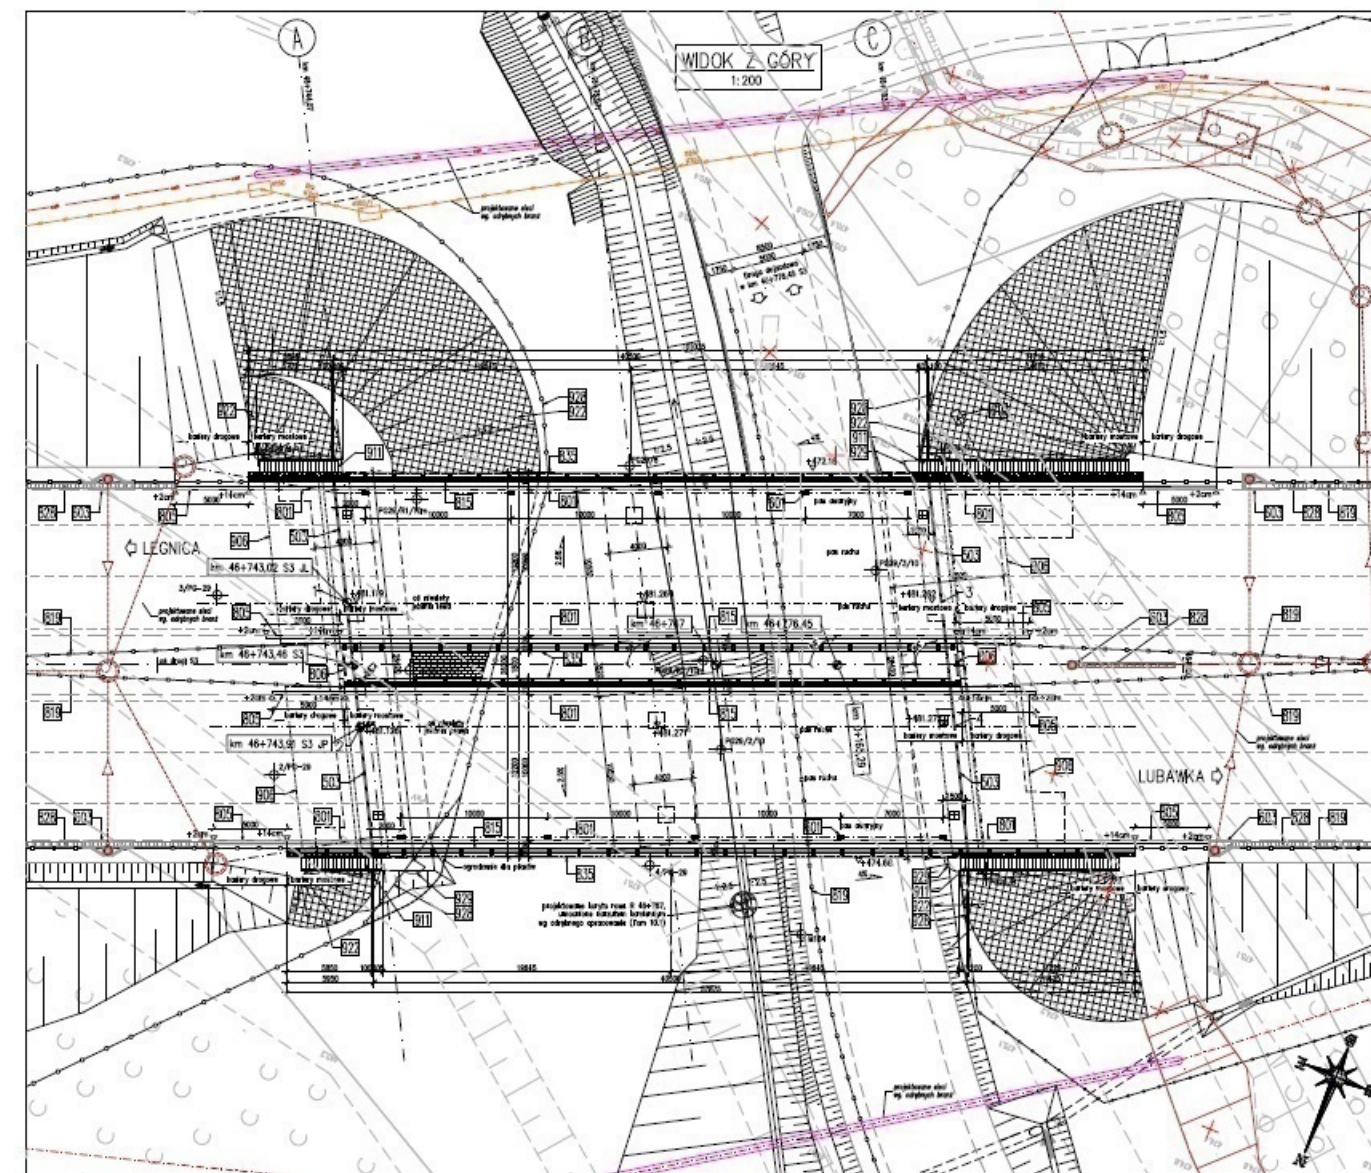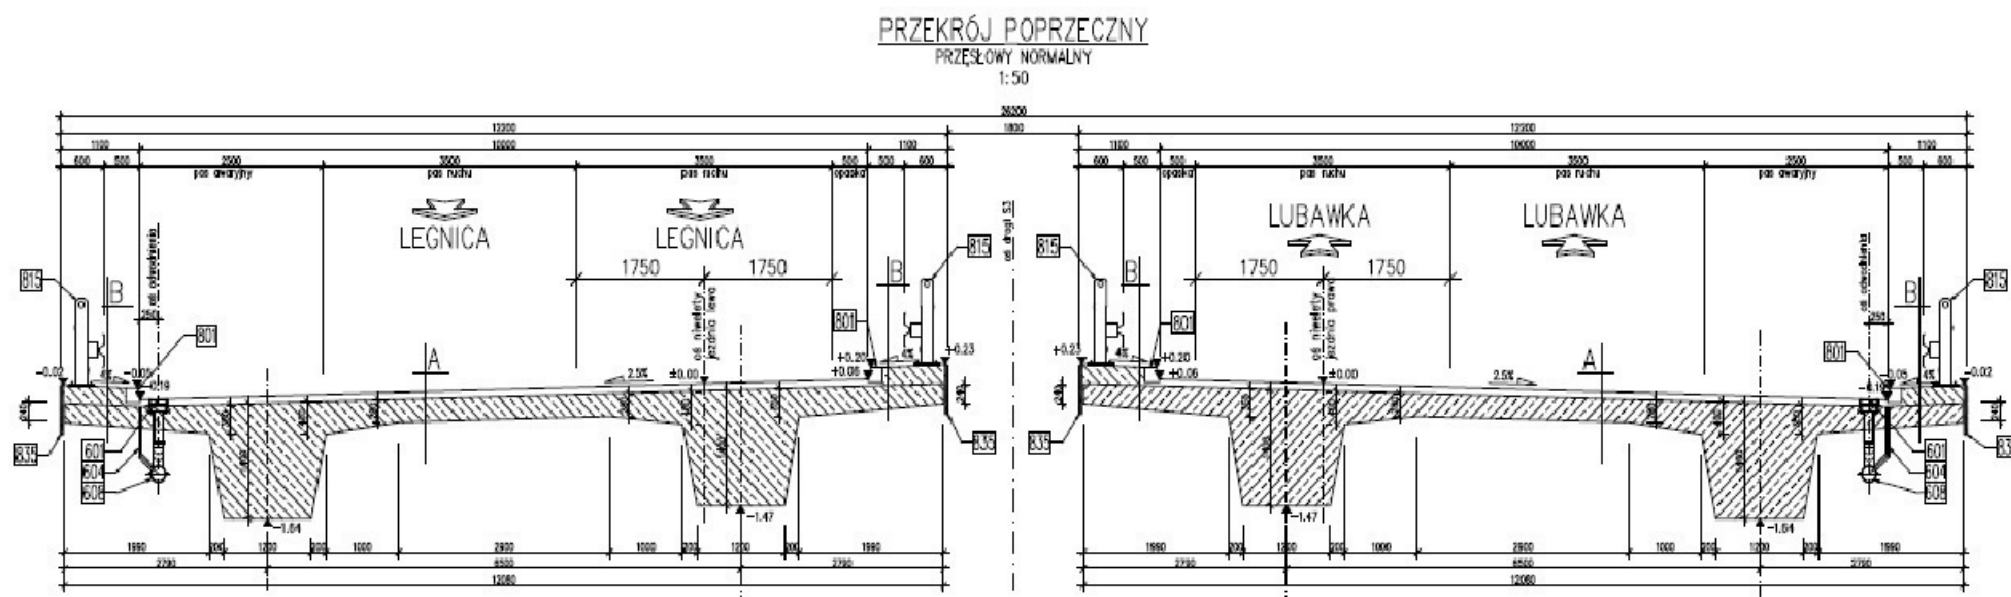






# WS-30

km 46+908.42


Legenda Stan na dzień 03.03.2024 r.

- Roboty w trakcie wykonywania
- Roboty zakończone

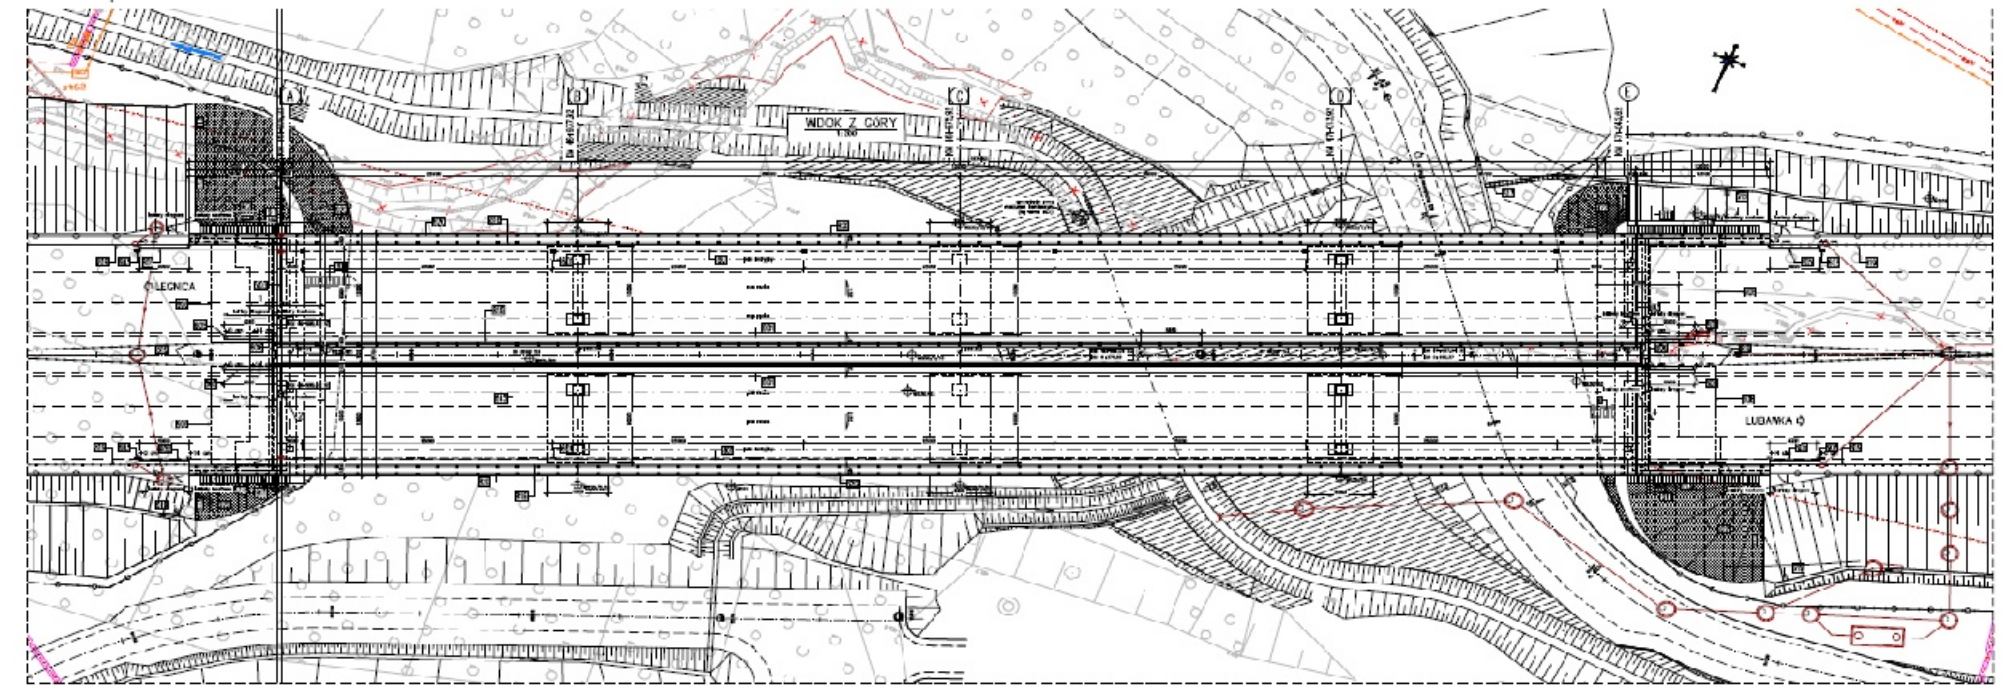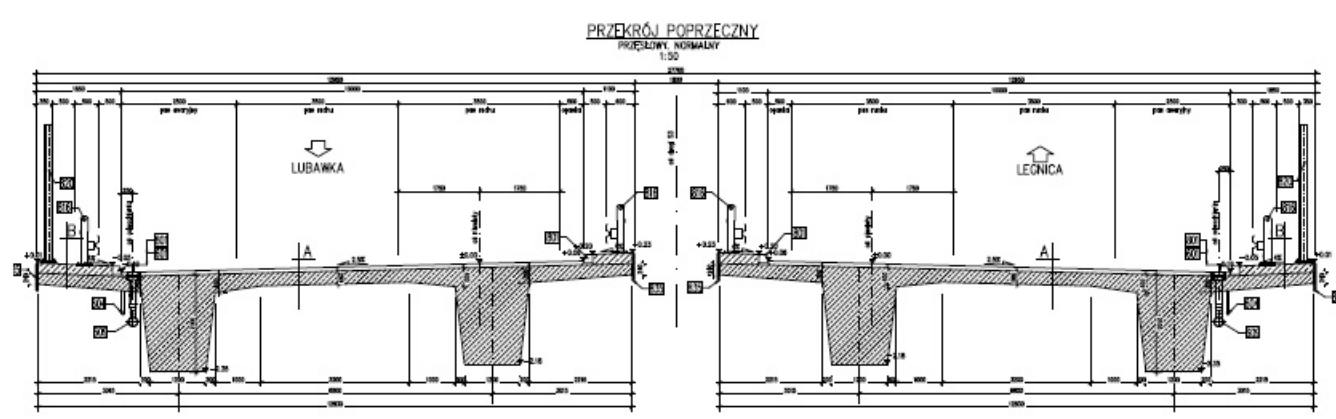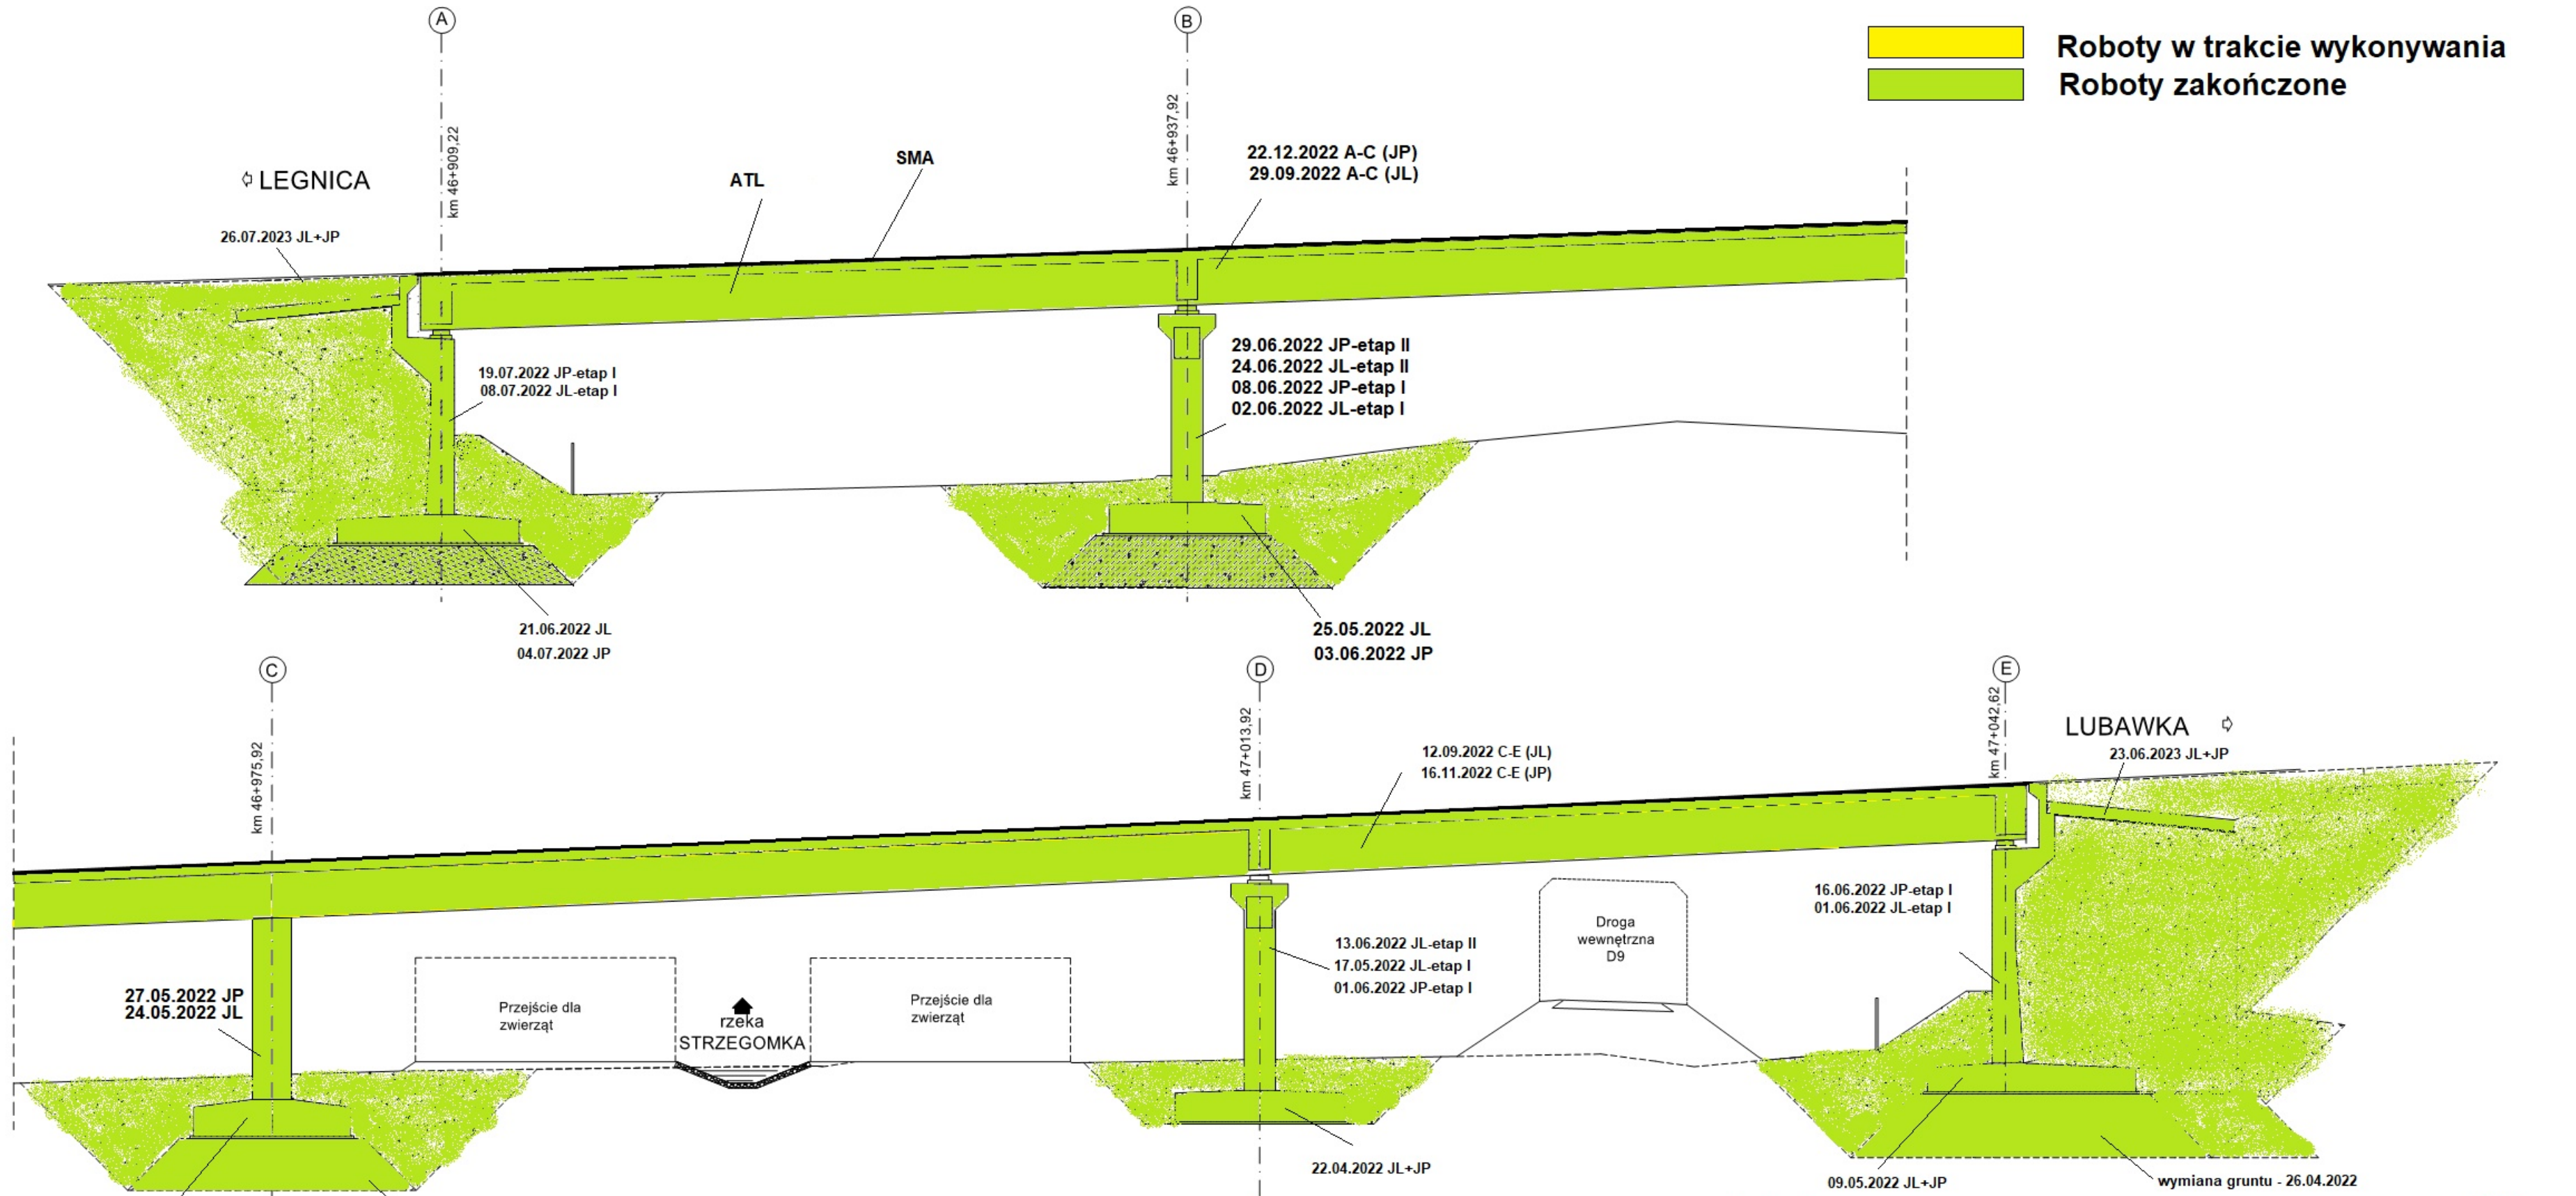





# WS-31 km 47+568,12

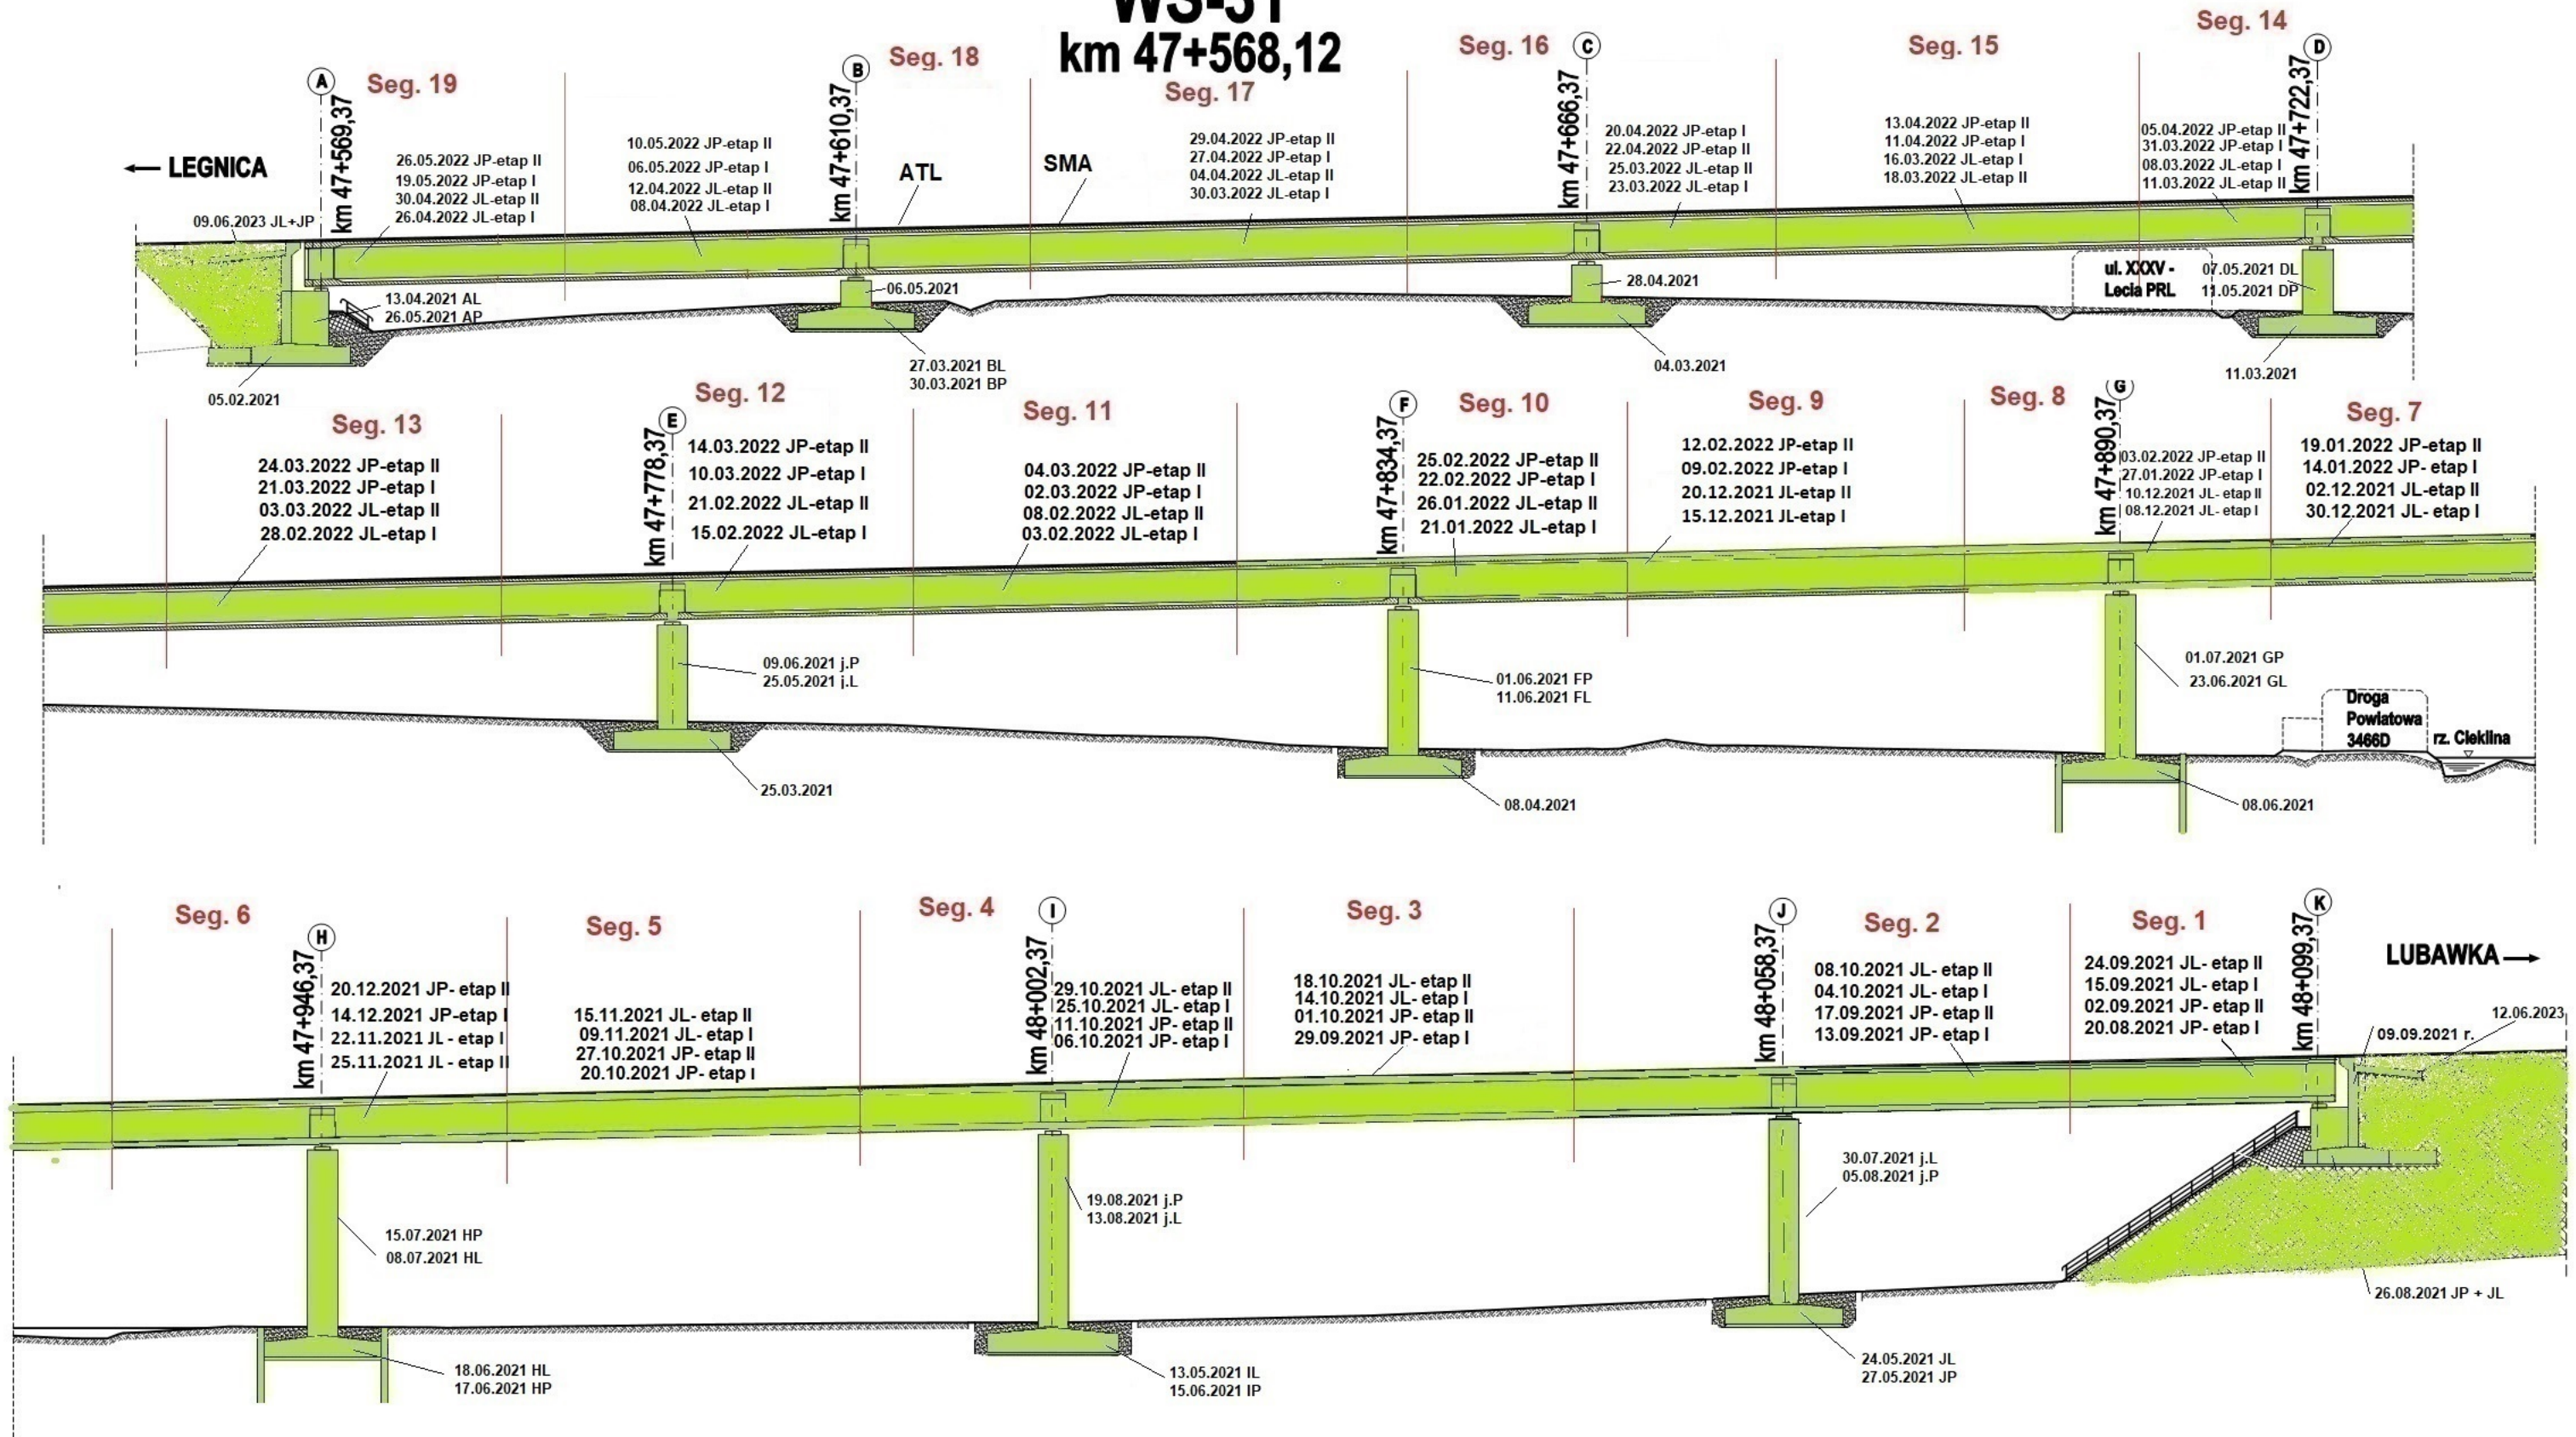

**Legenda: Stan na dzień 03.03.2024 r.**

- Roboty w trakcie
- Roboty zakończone

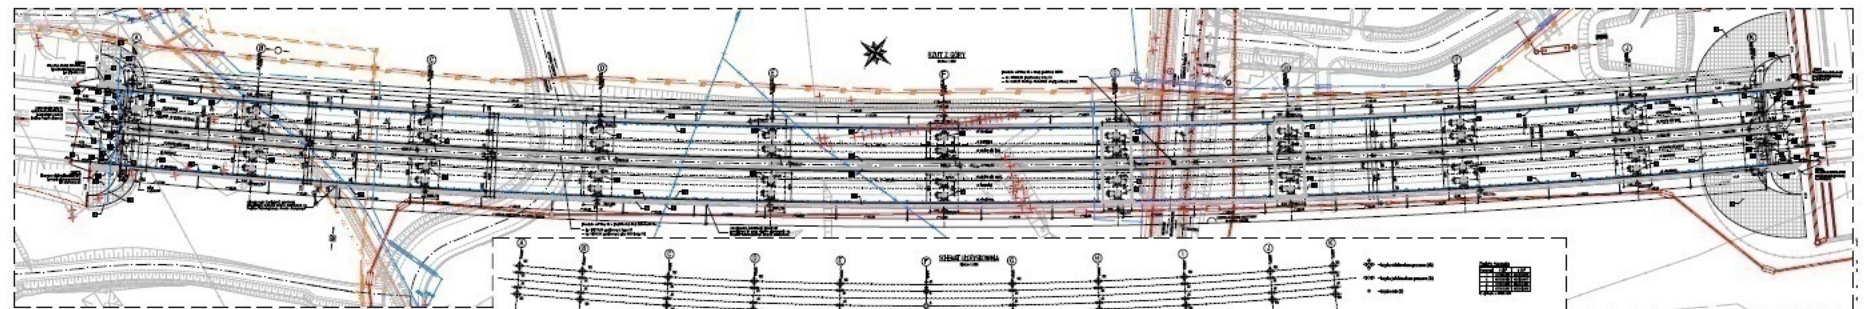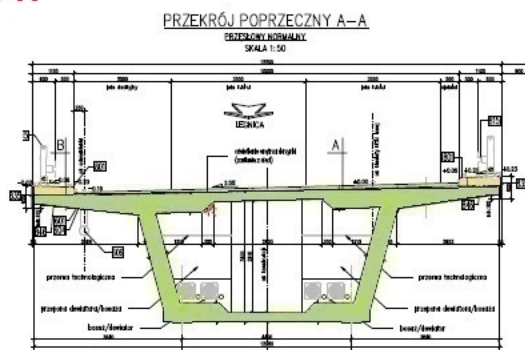




# TUNEL TS-32

## km 48+680,00 - 49+000,00

wykop - zakończono maj 2021 r.

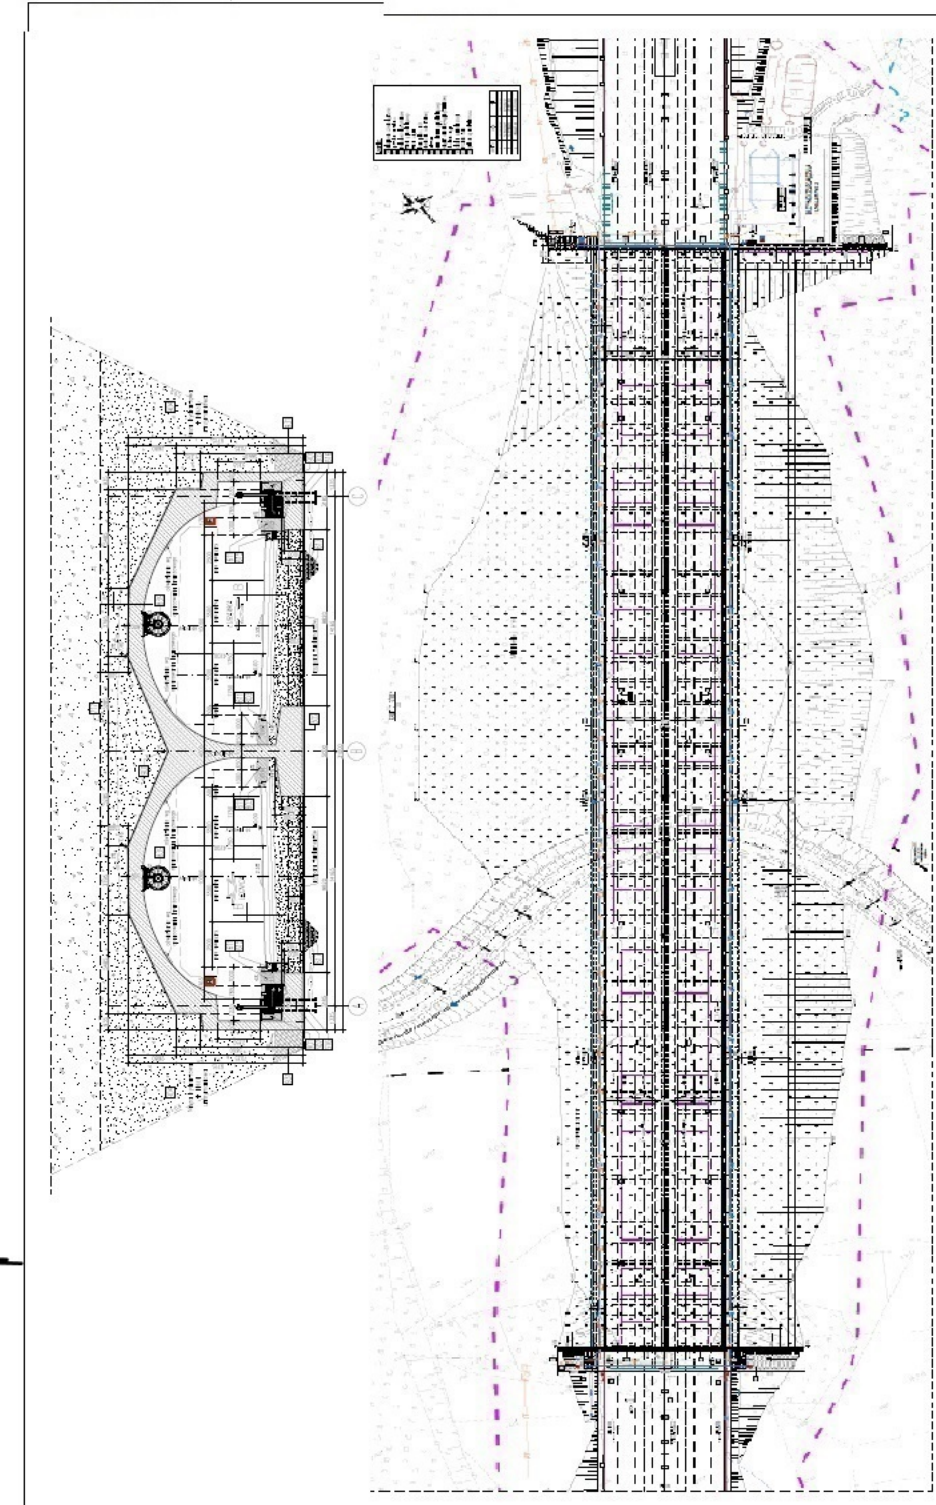




# PG 10.1



## km 50+097,00

← LEGNICA SMA → LUBAWKA →

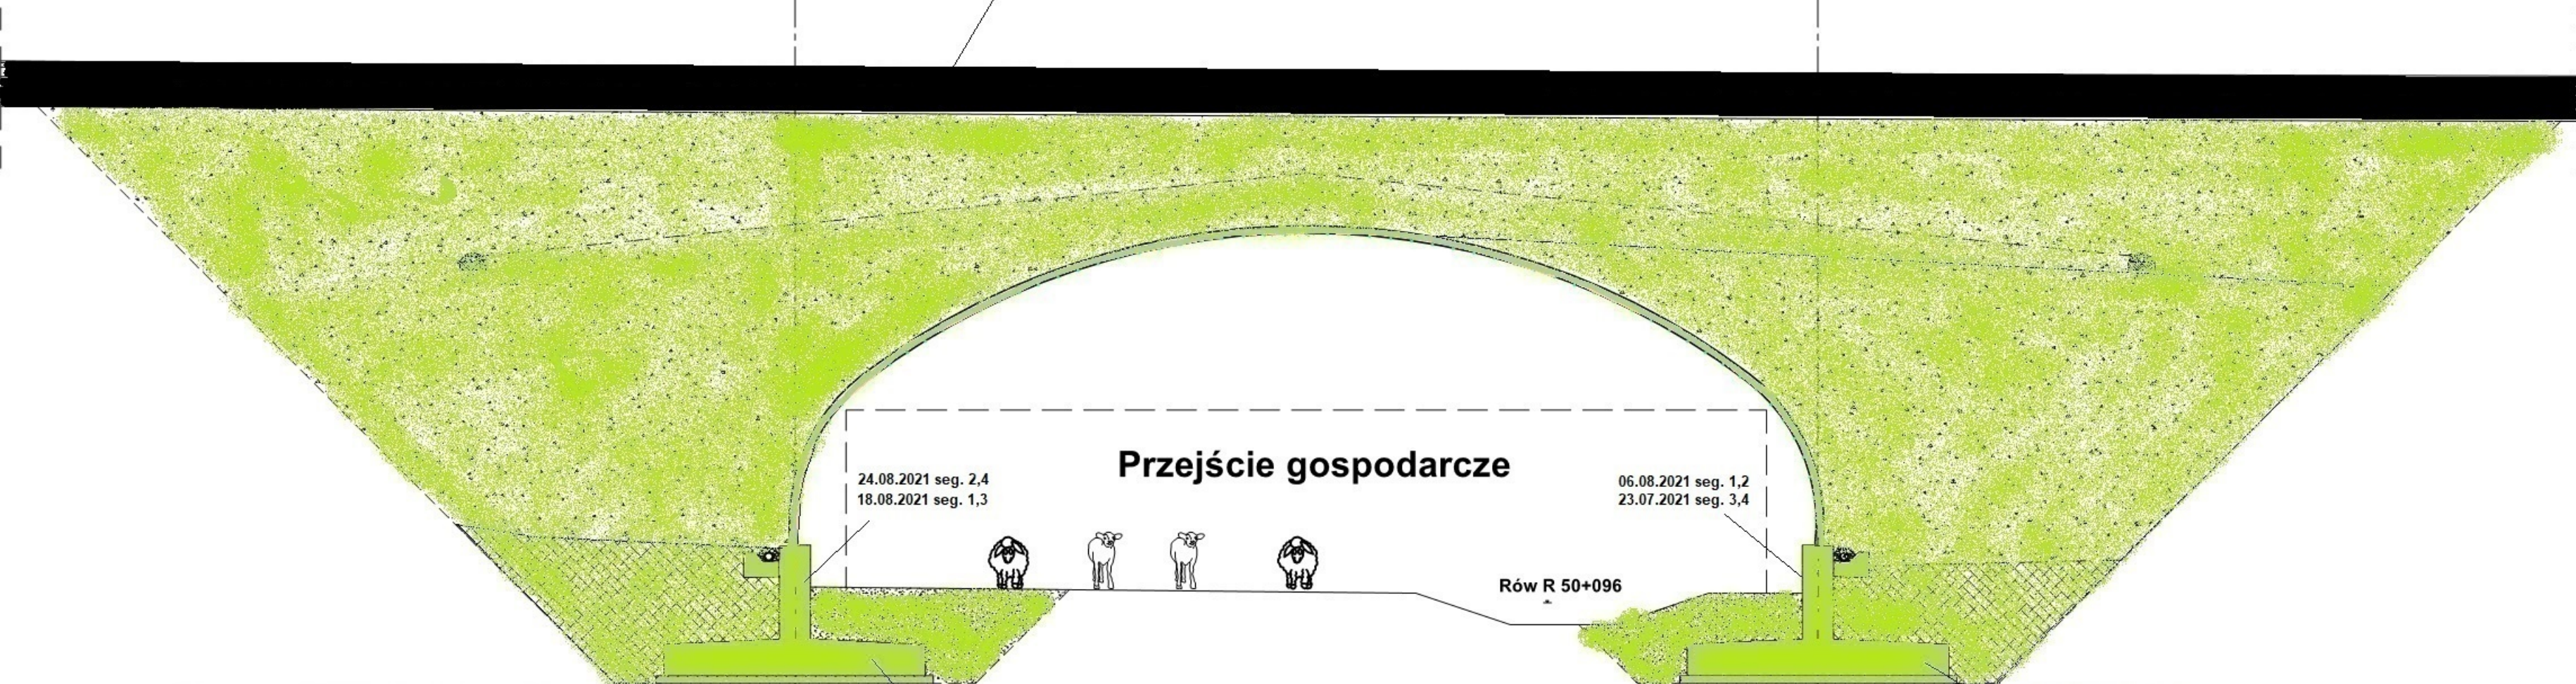


Legenda: Stan na dzień 03.03.2024 r.

- Roboty w trakcie wykonywania
- Roboty zakończone

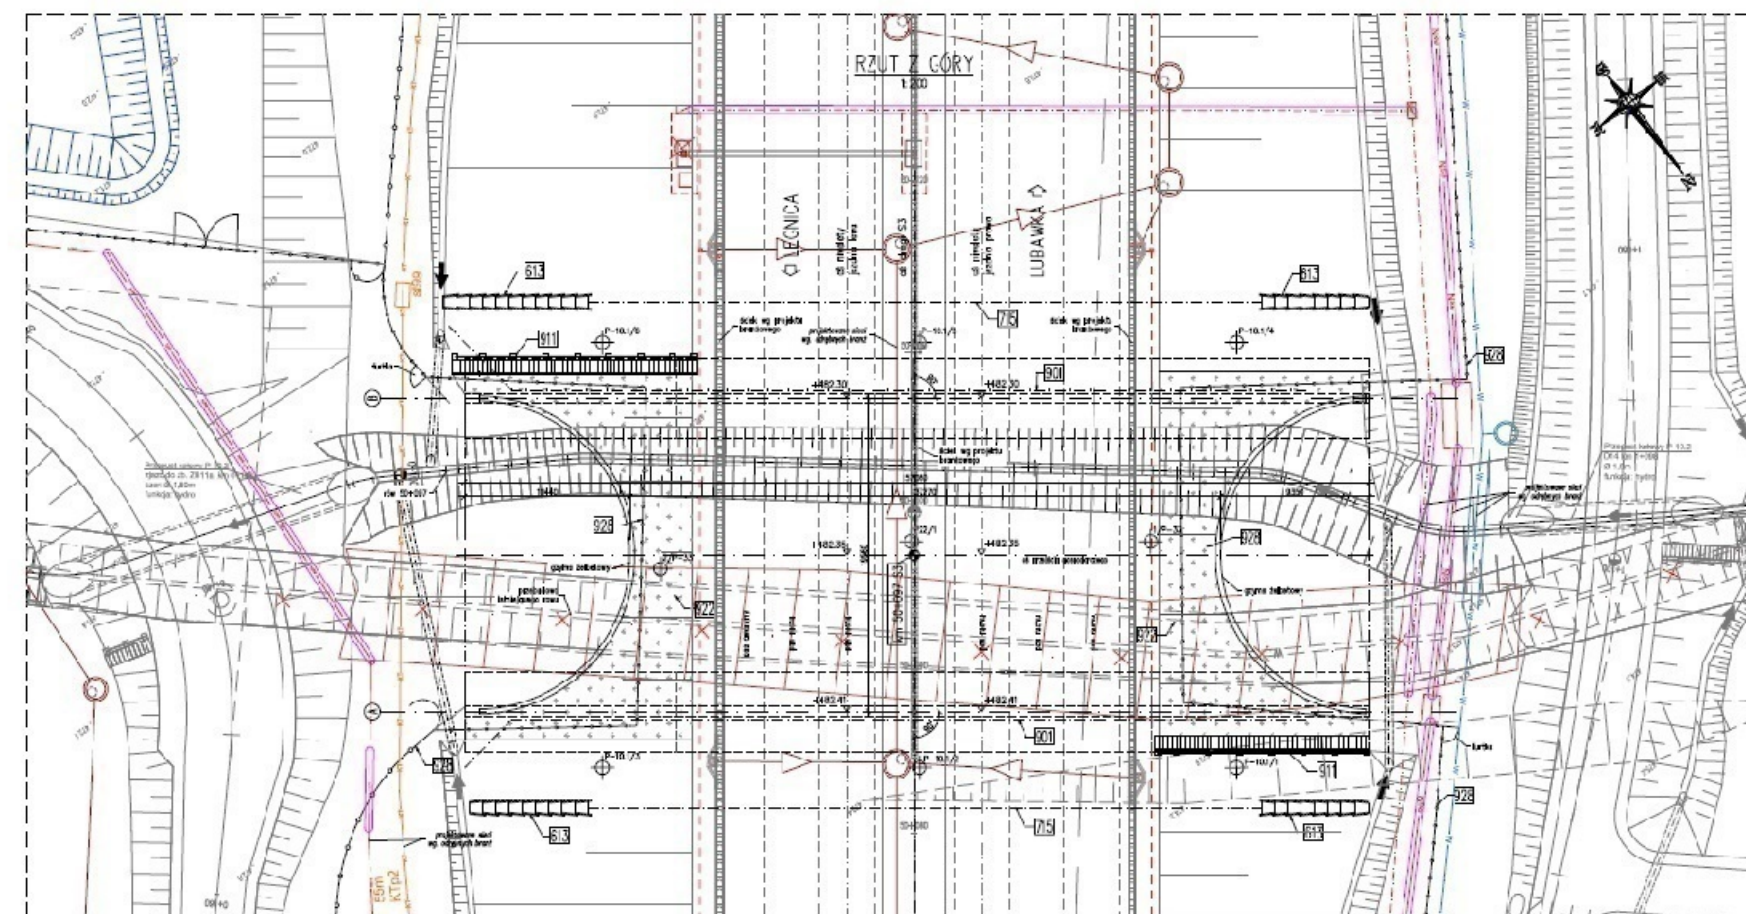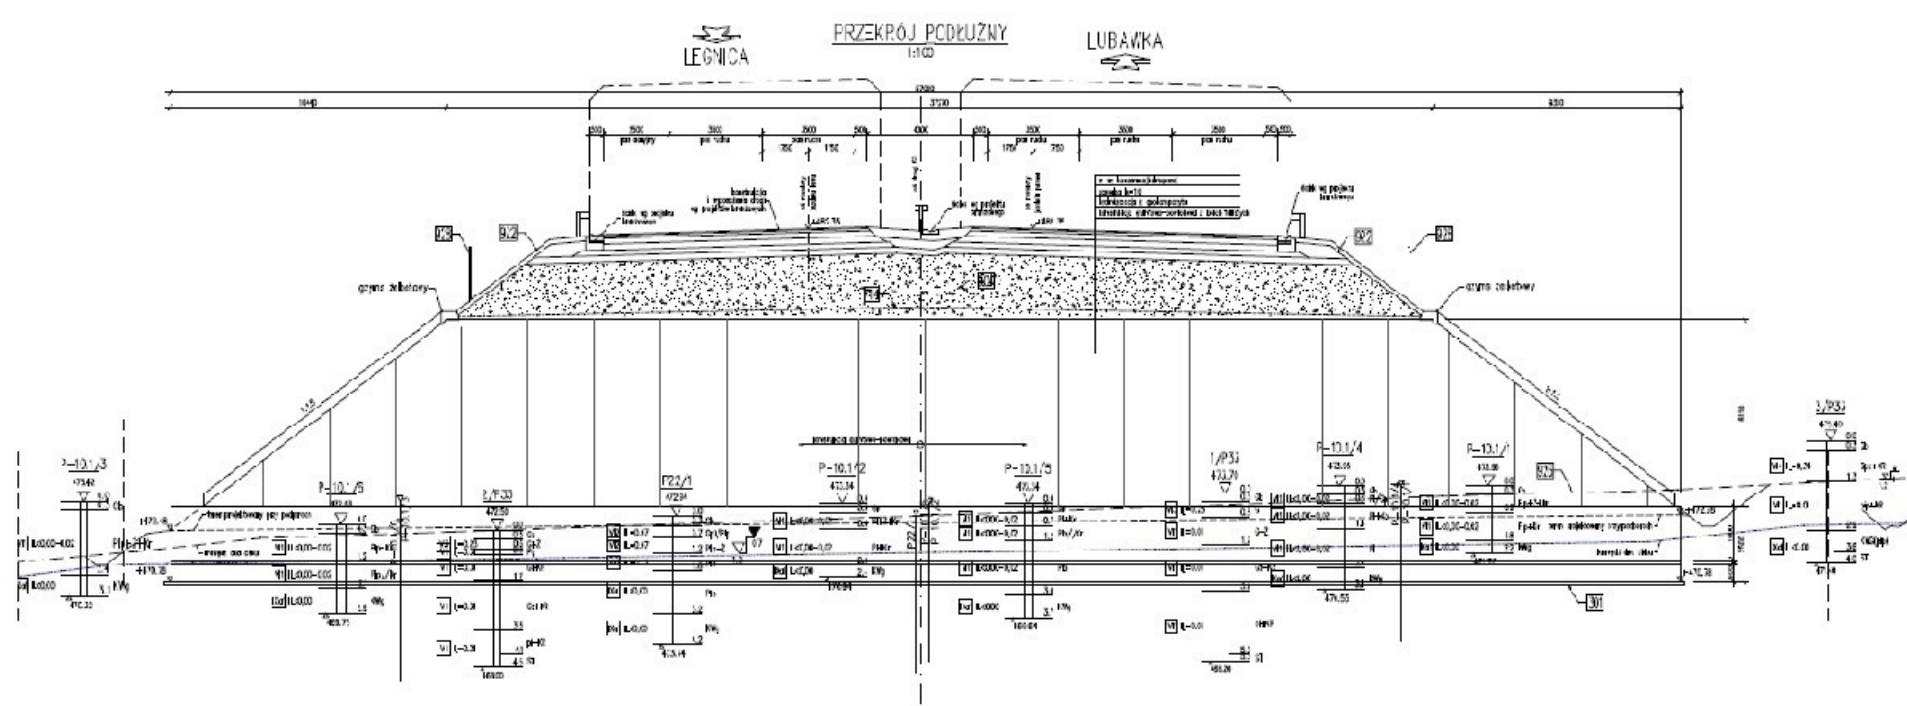





**WS-33**  
km 49+530,70

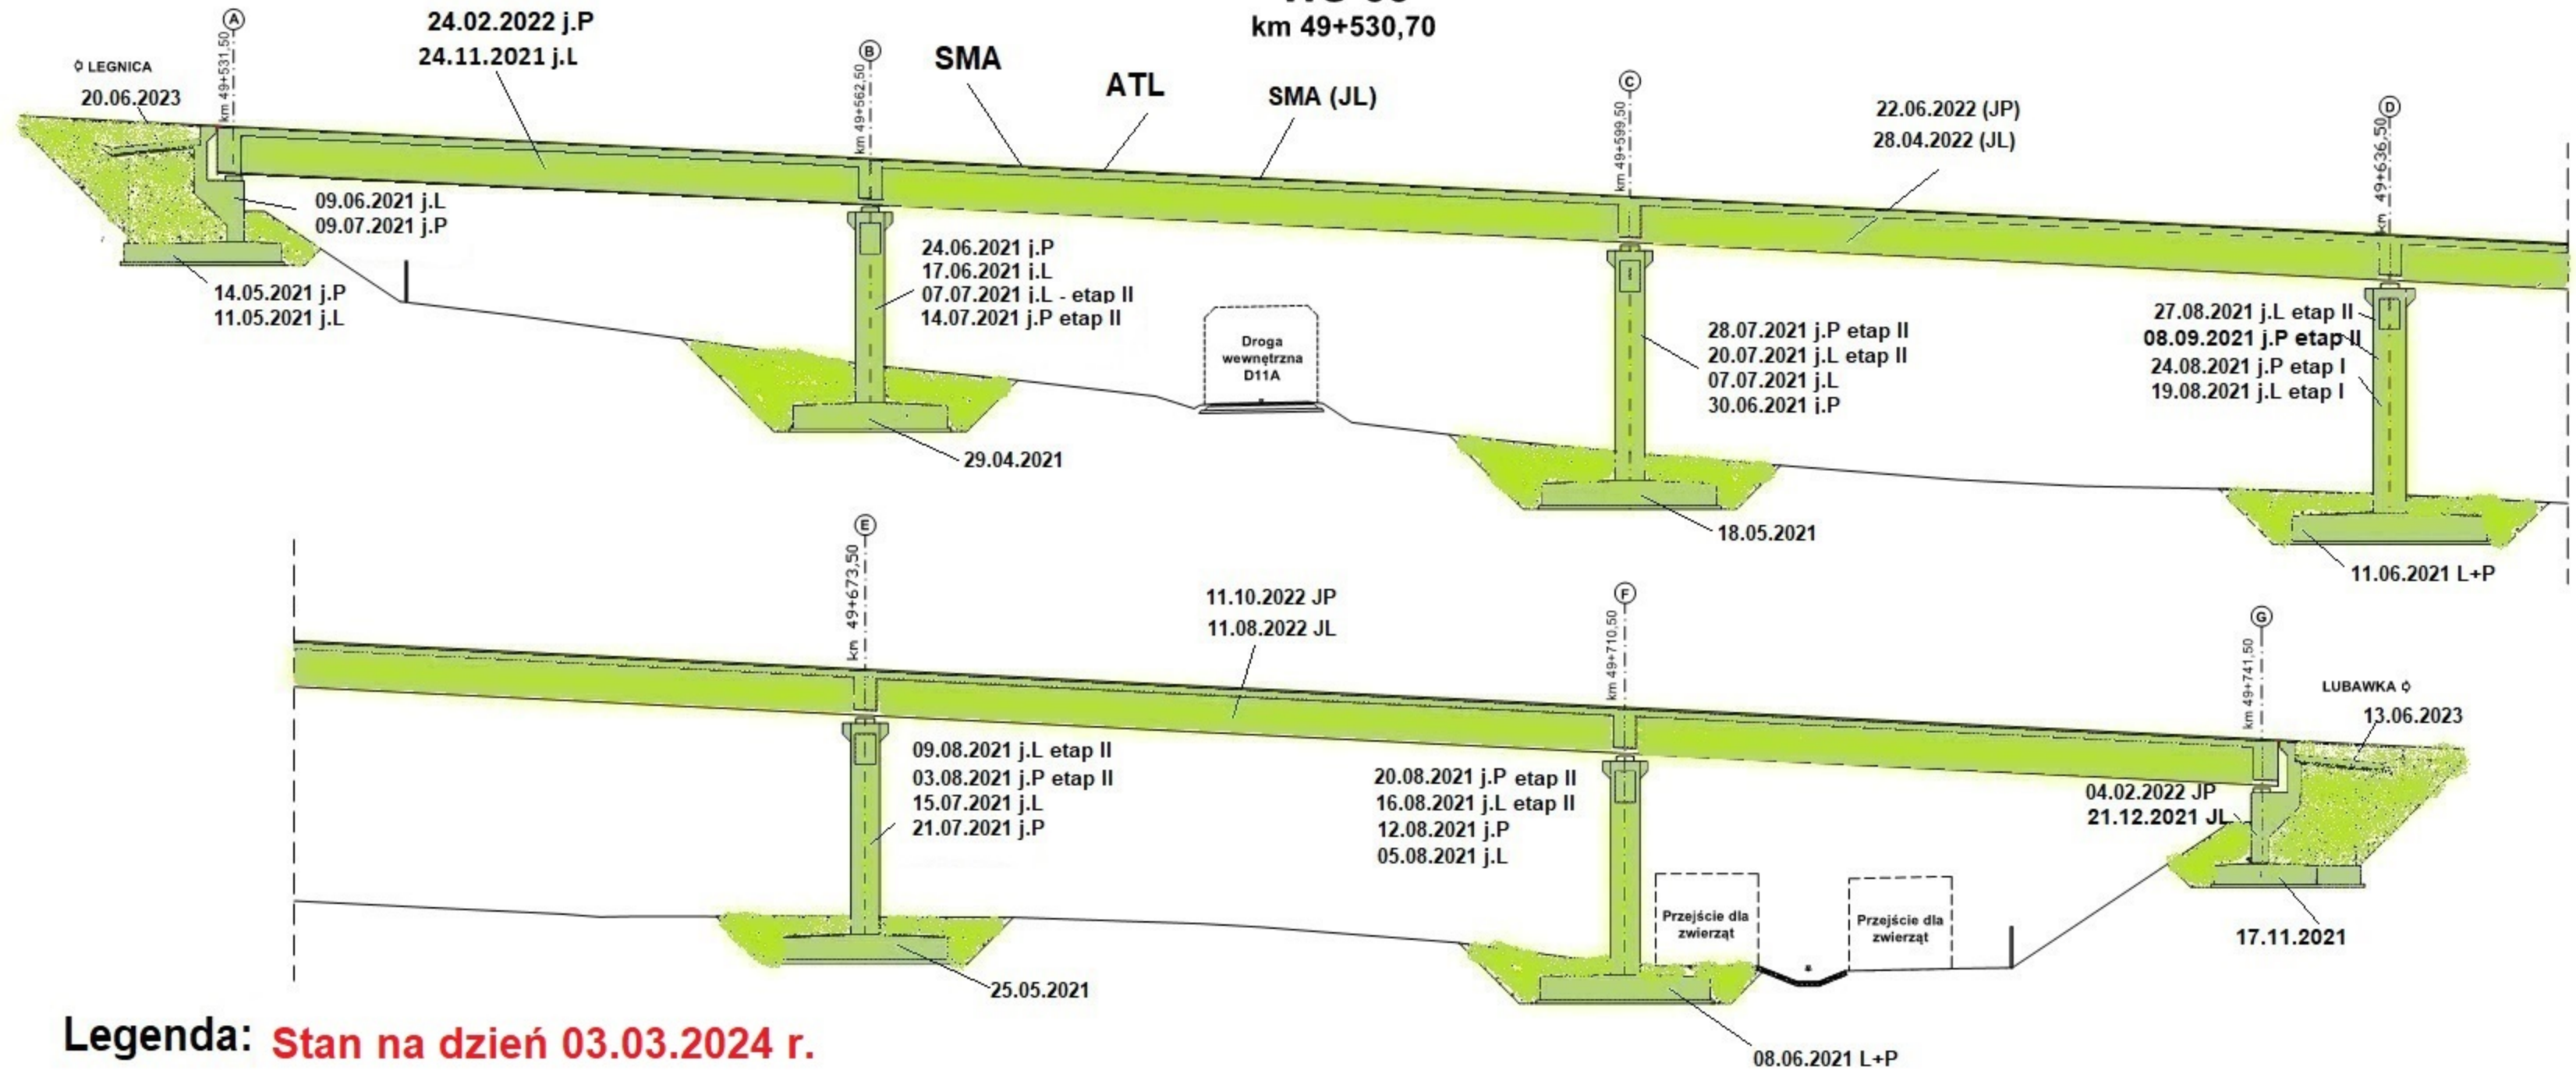

**Legenda: Stan na dzień 03.03.2024 r.**


- Roboty w trakcie wykonywania
- Roboty zakończone

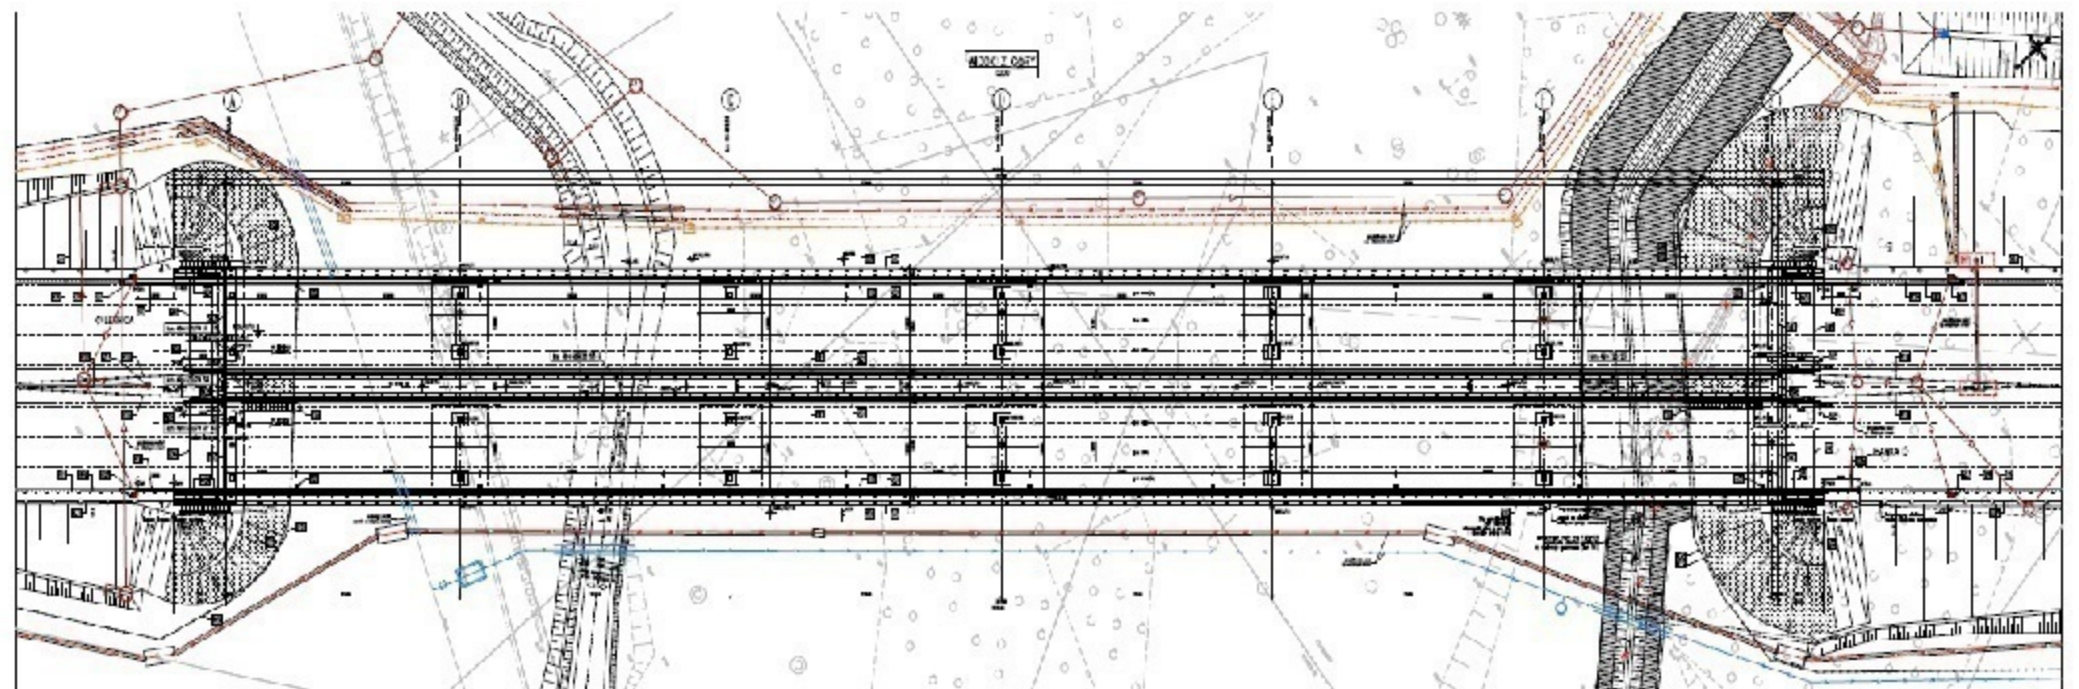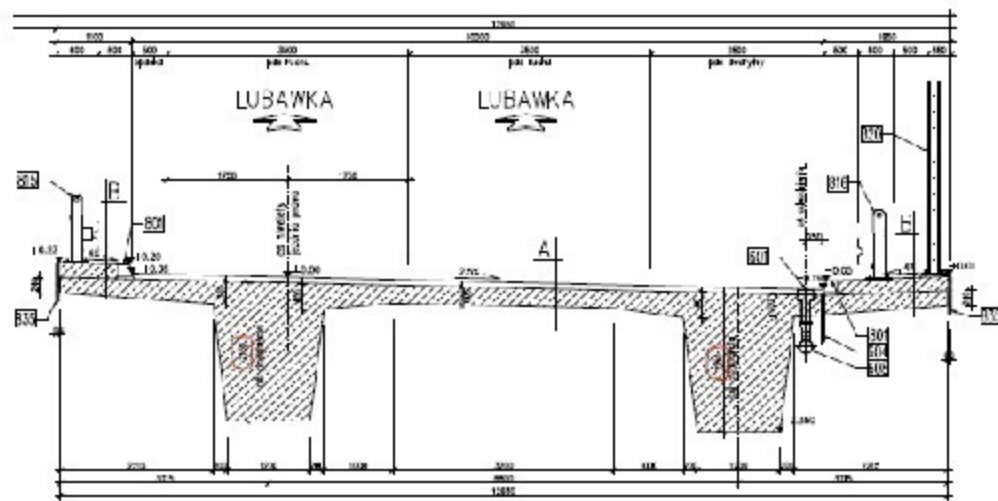




# WD-34

## km 50+661,15

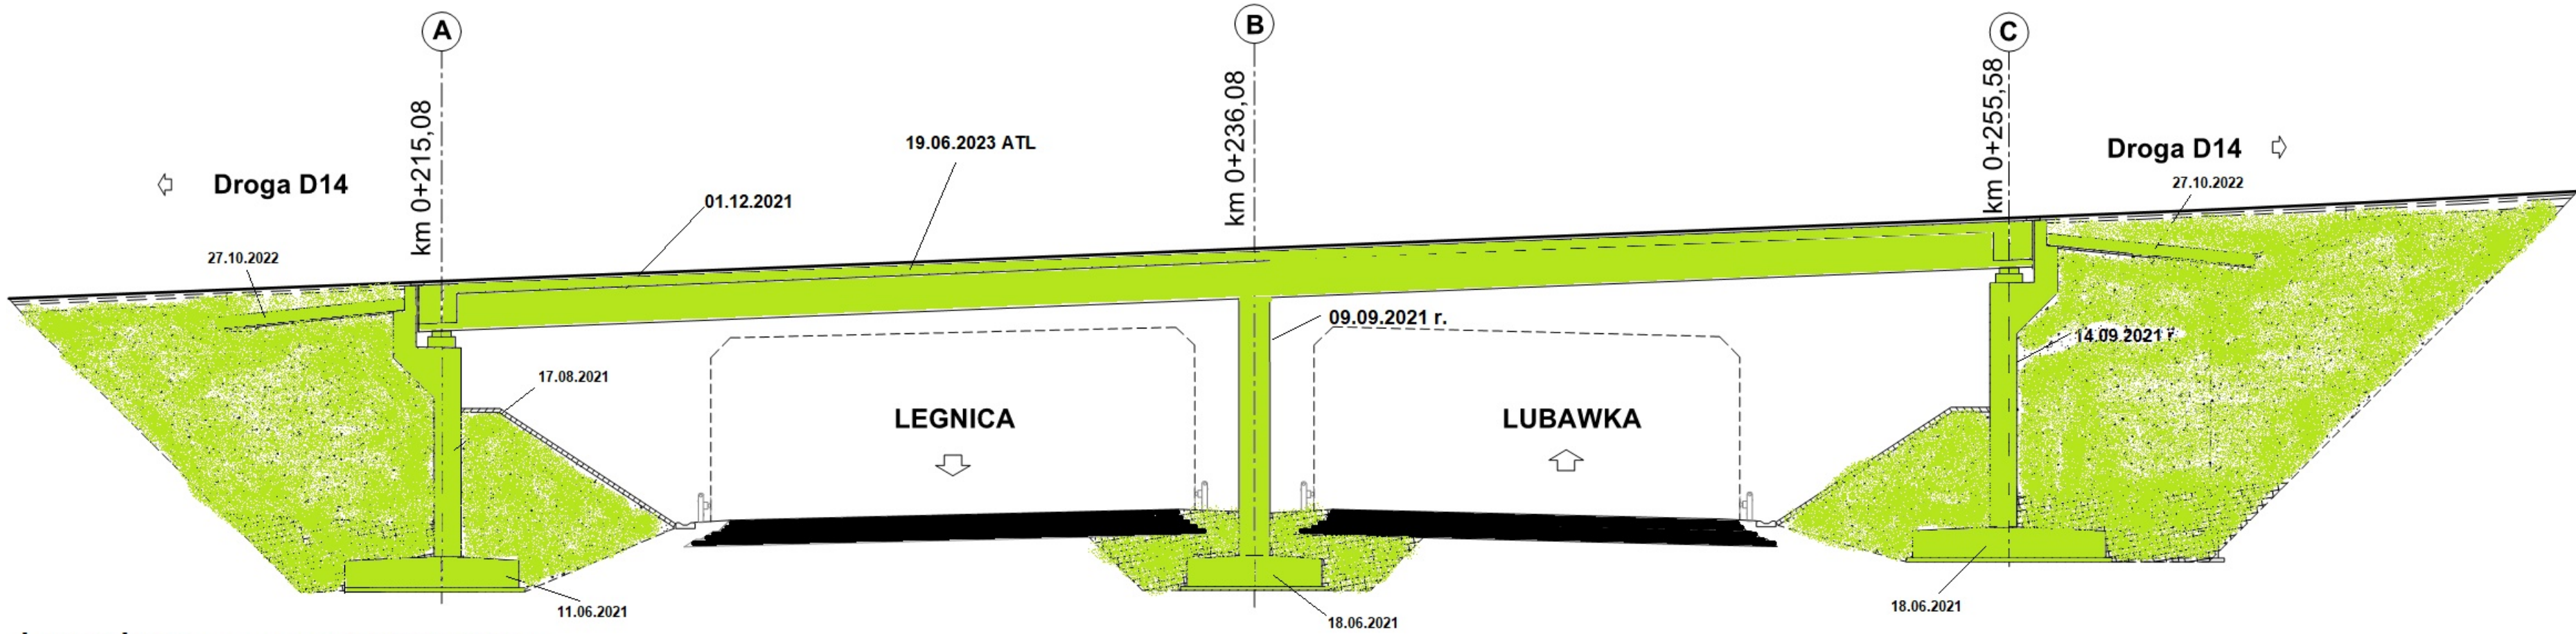

Legenda: Stan na dzień 03.03.2024 r.


- Roboty w trakcie wykonywania
- Roboty zakończone

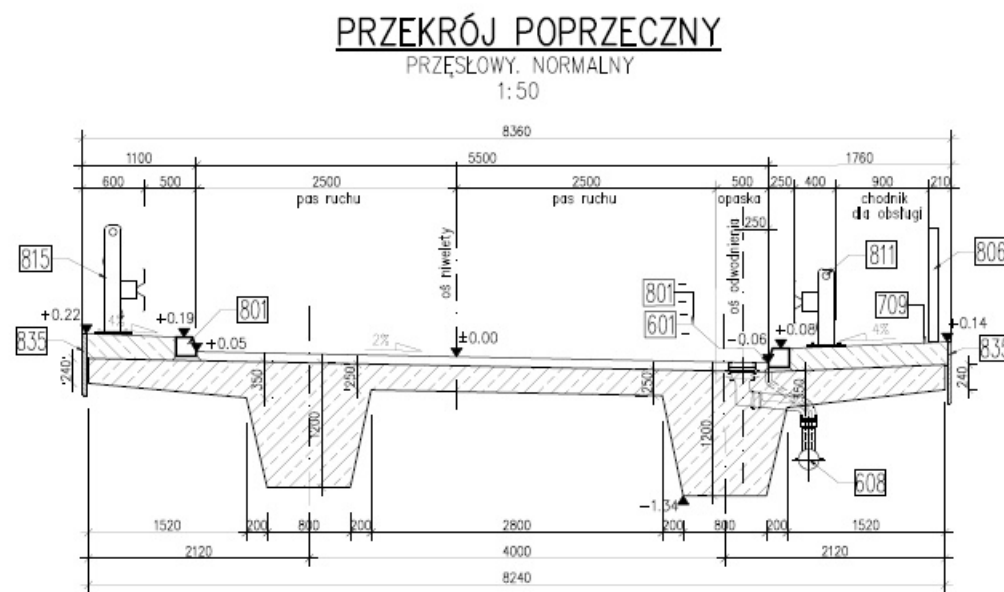




# PG 11.1

## km 51+249,00

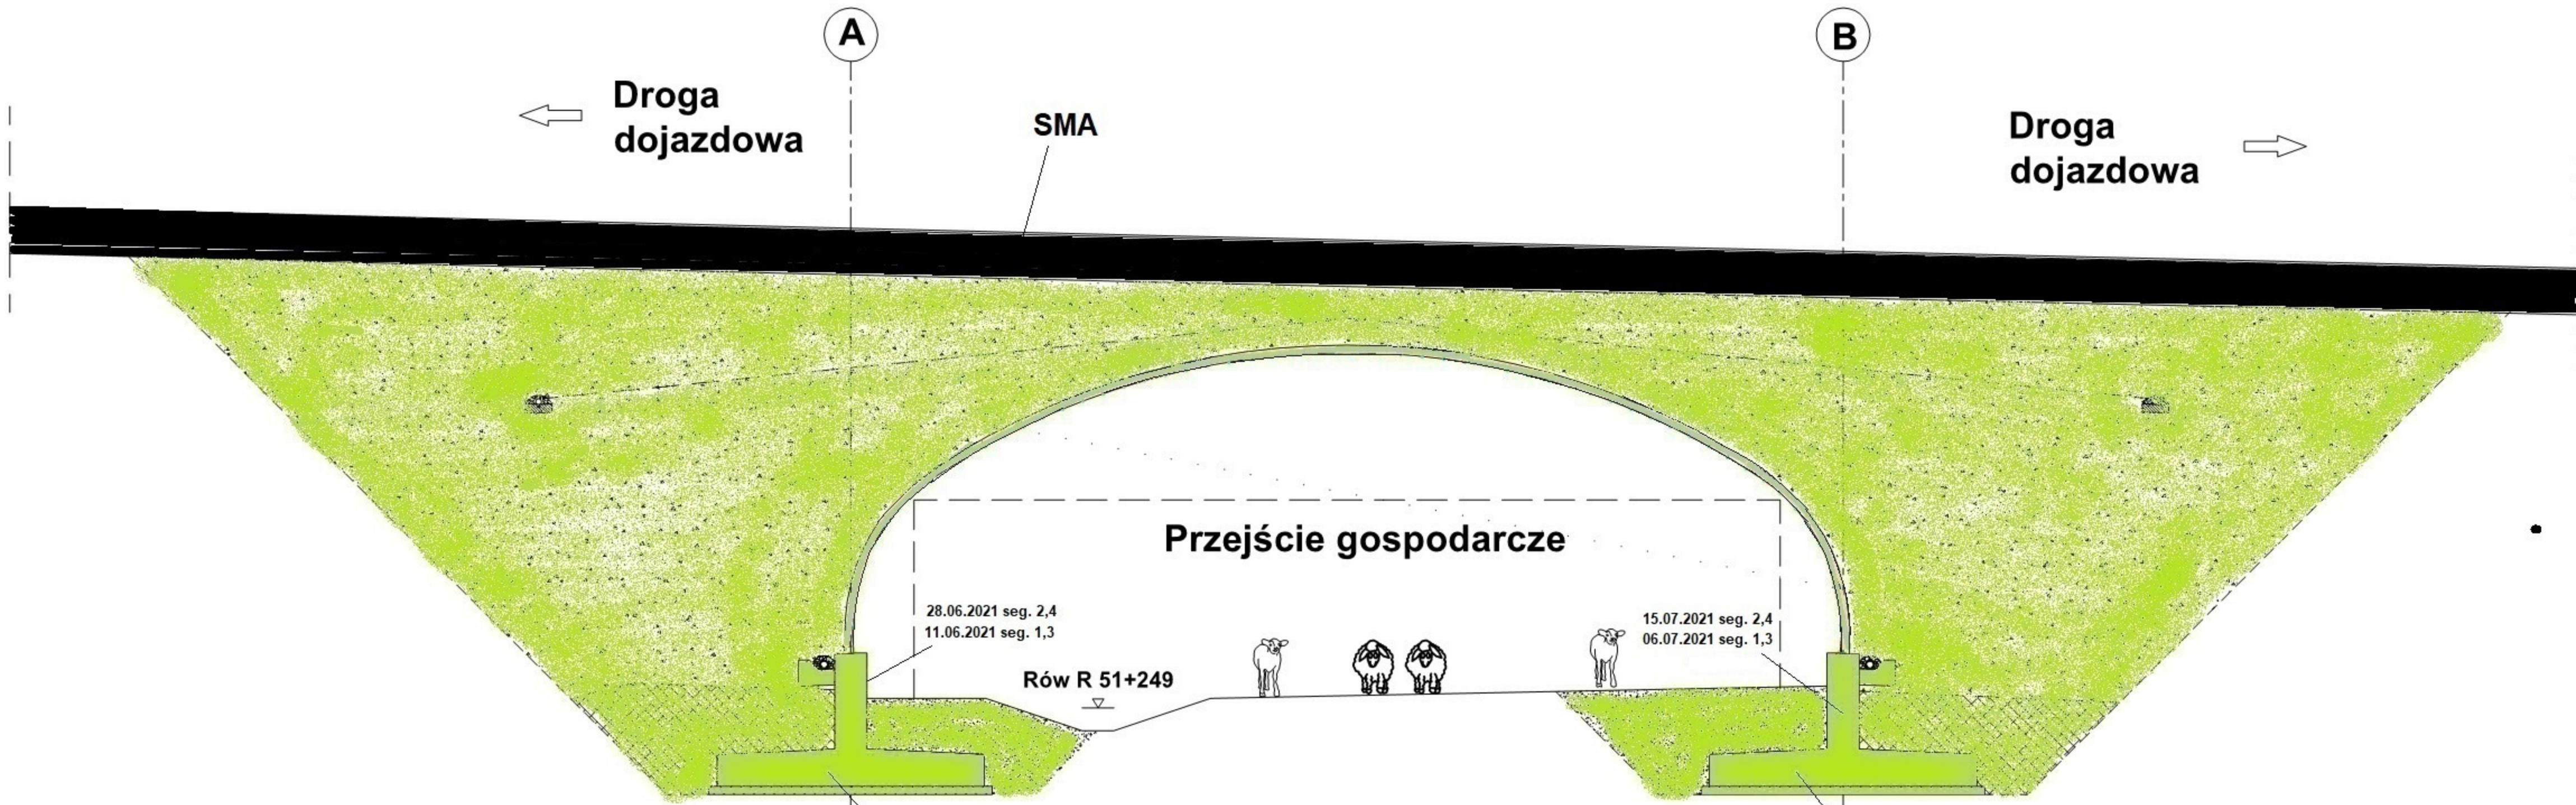

Legenda: **Stan na dzień 03.03.2024 r.**

- Roboty w trakcie wykonywania
- Roboty zakończone

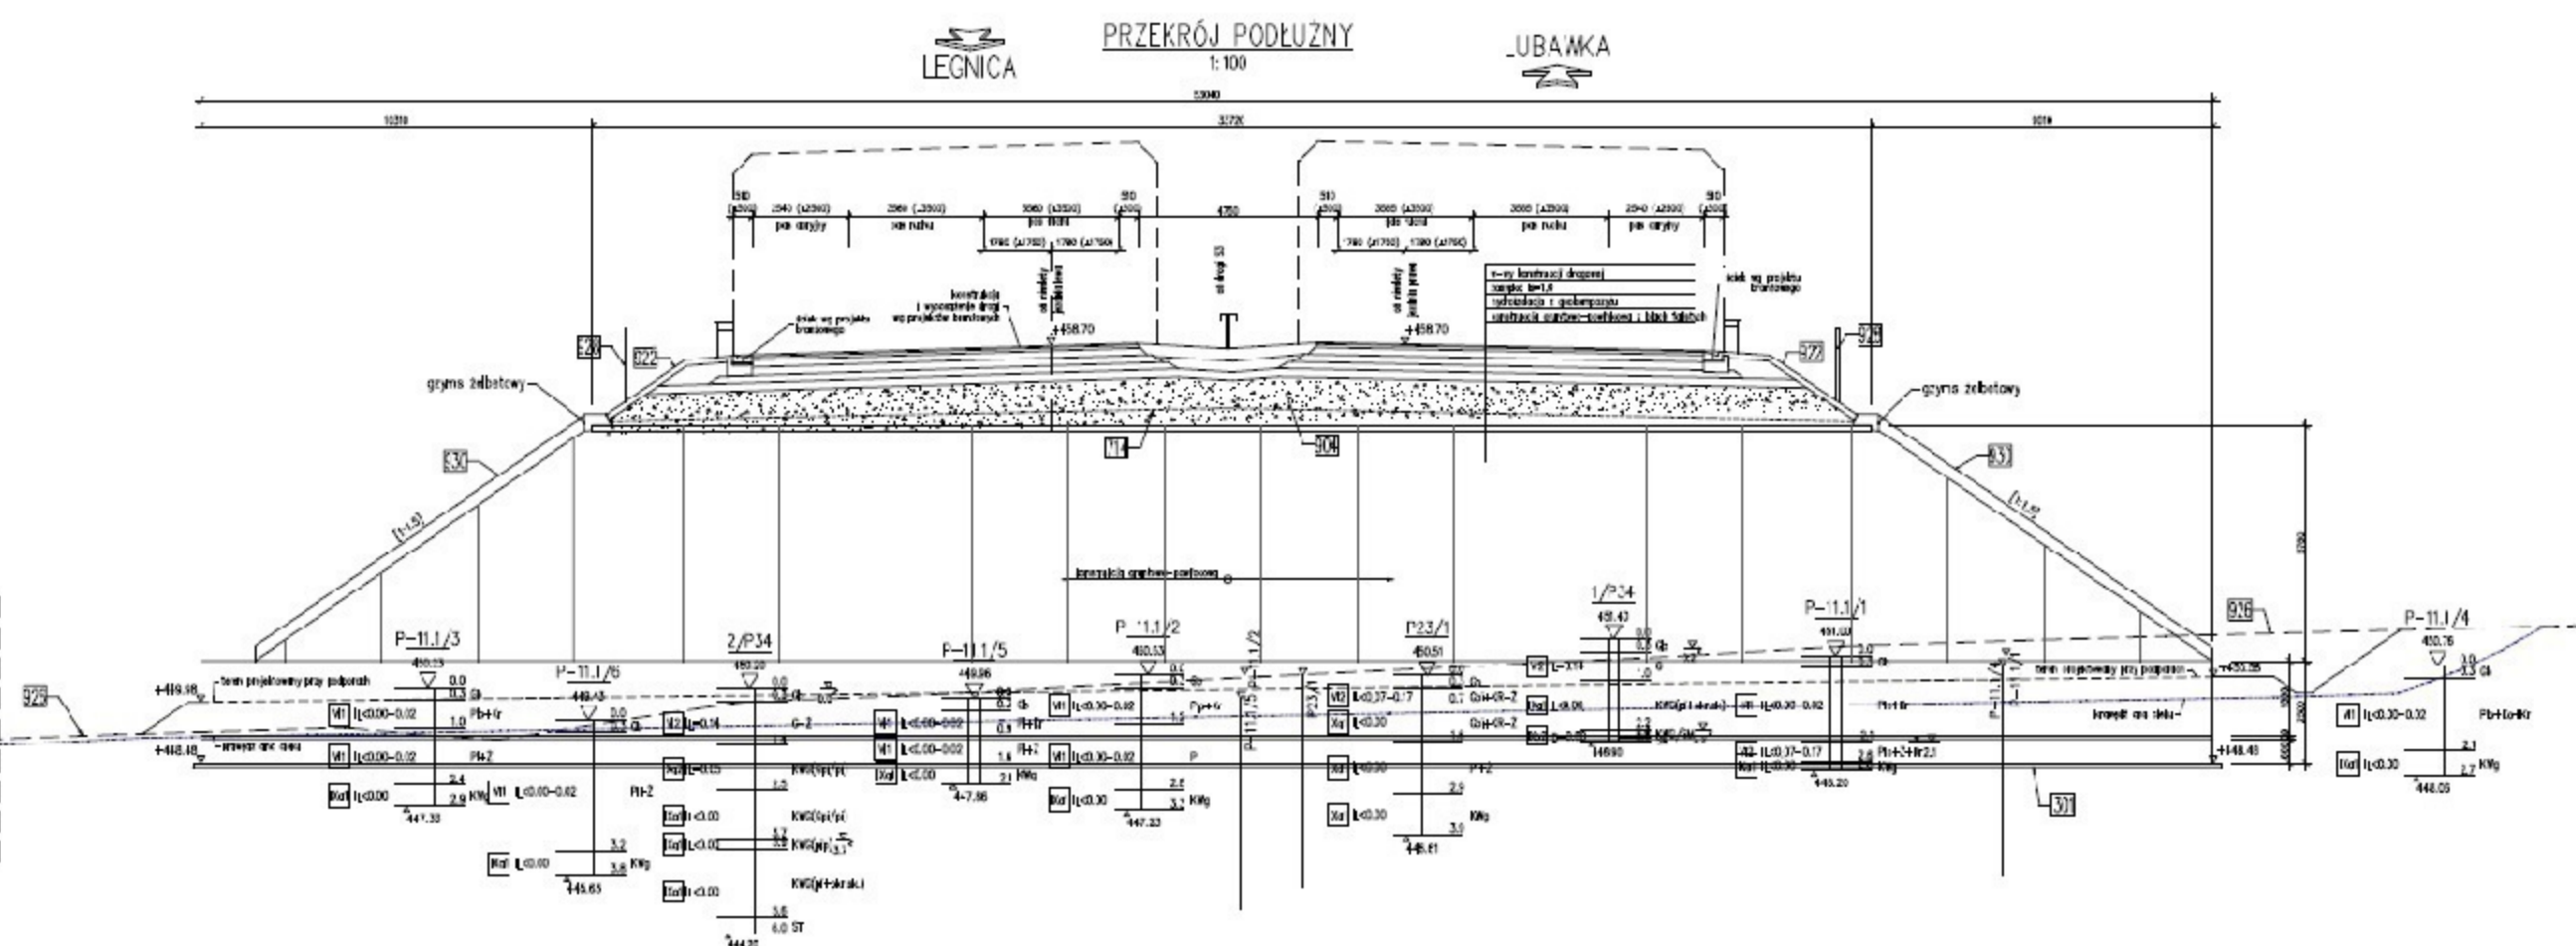










# WS-36

## km 51+780,95

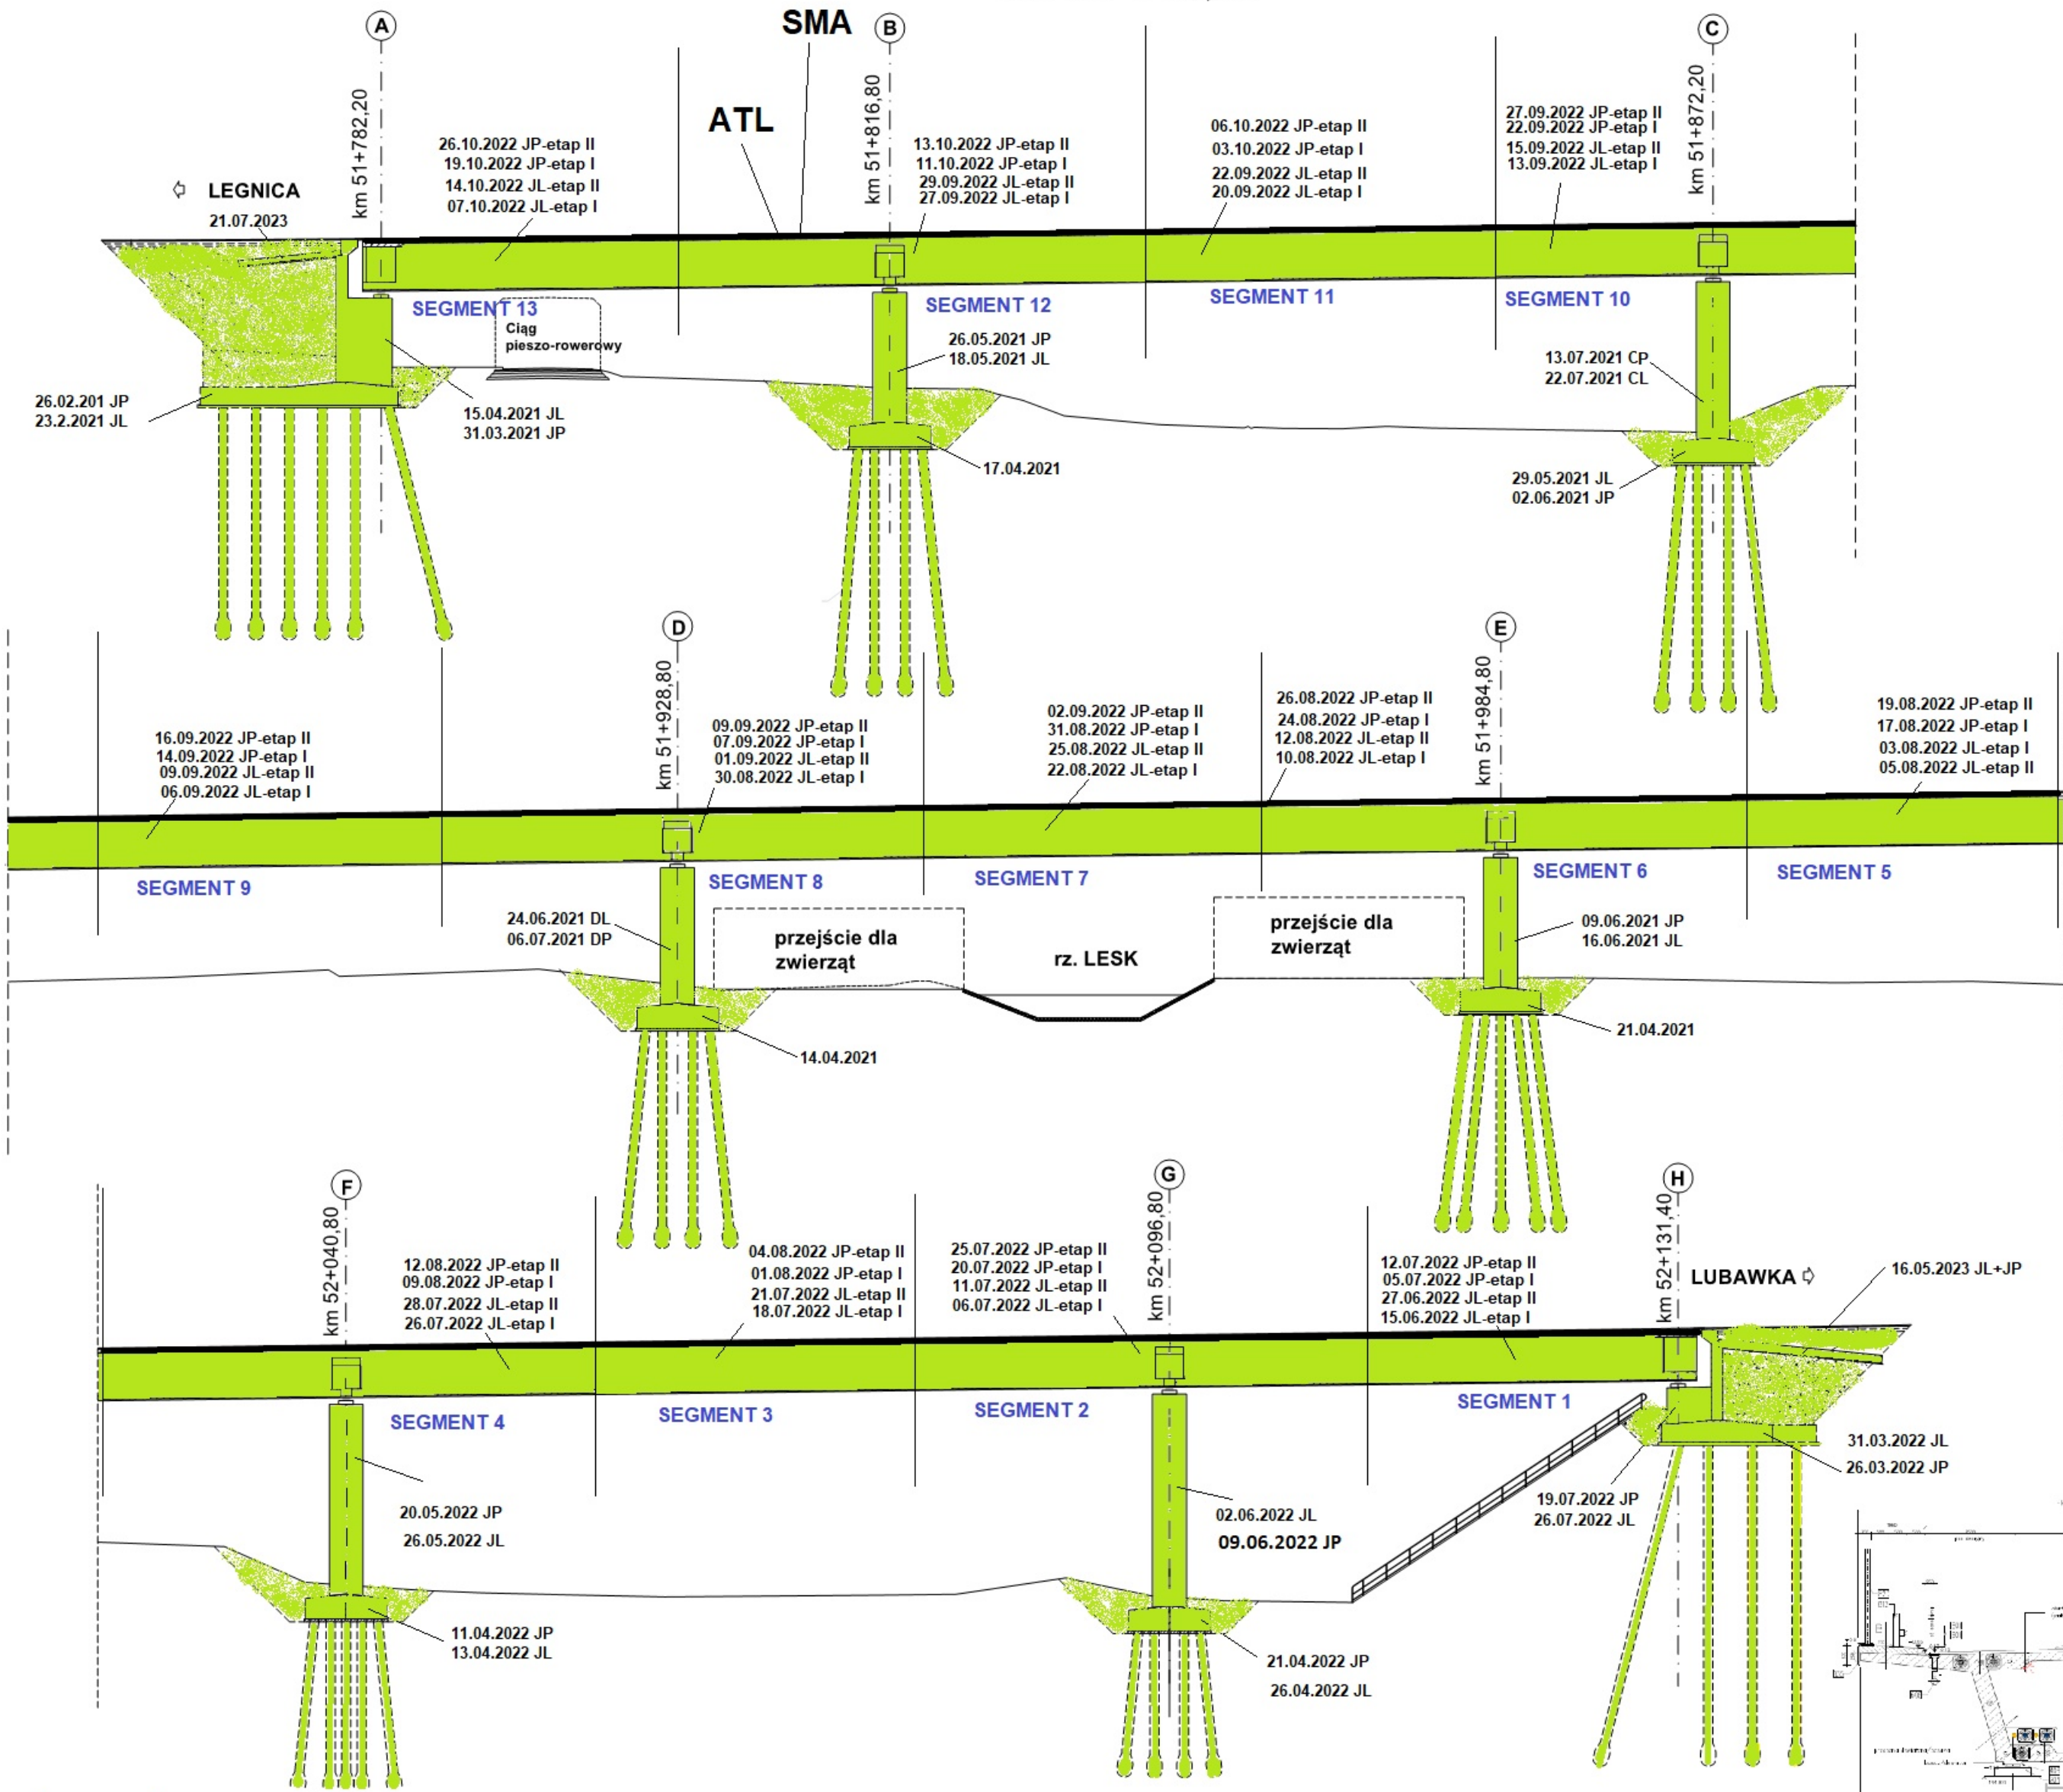

Legenda: Stan na dzień 03.03.2024 r.


- Roboty w trakcie wykonywania
- Roboty zakończone

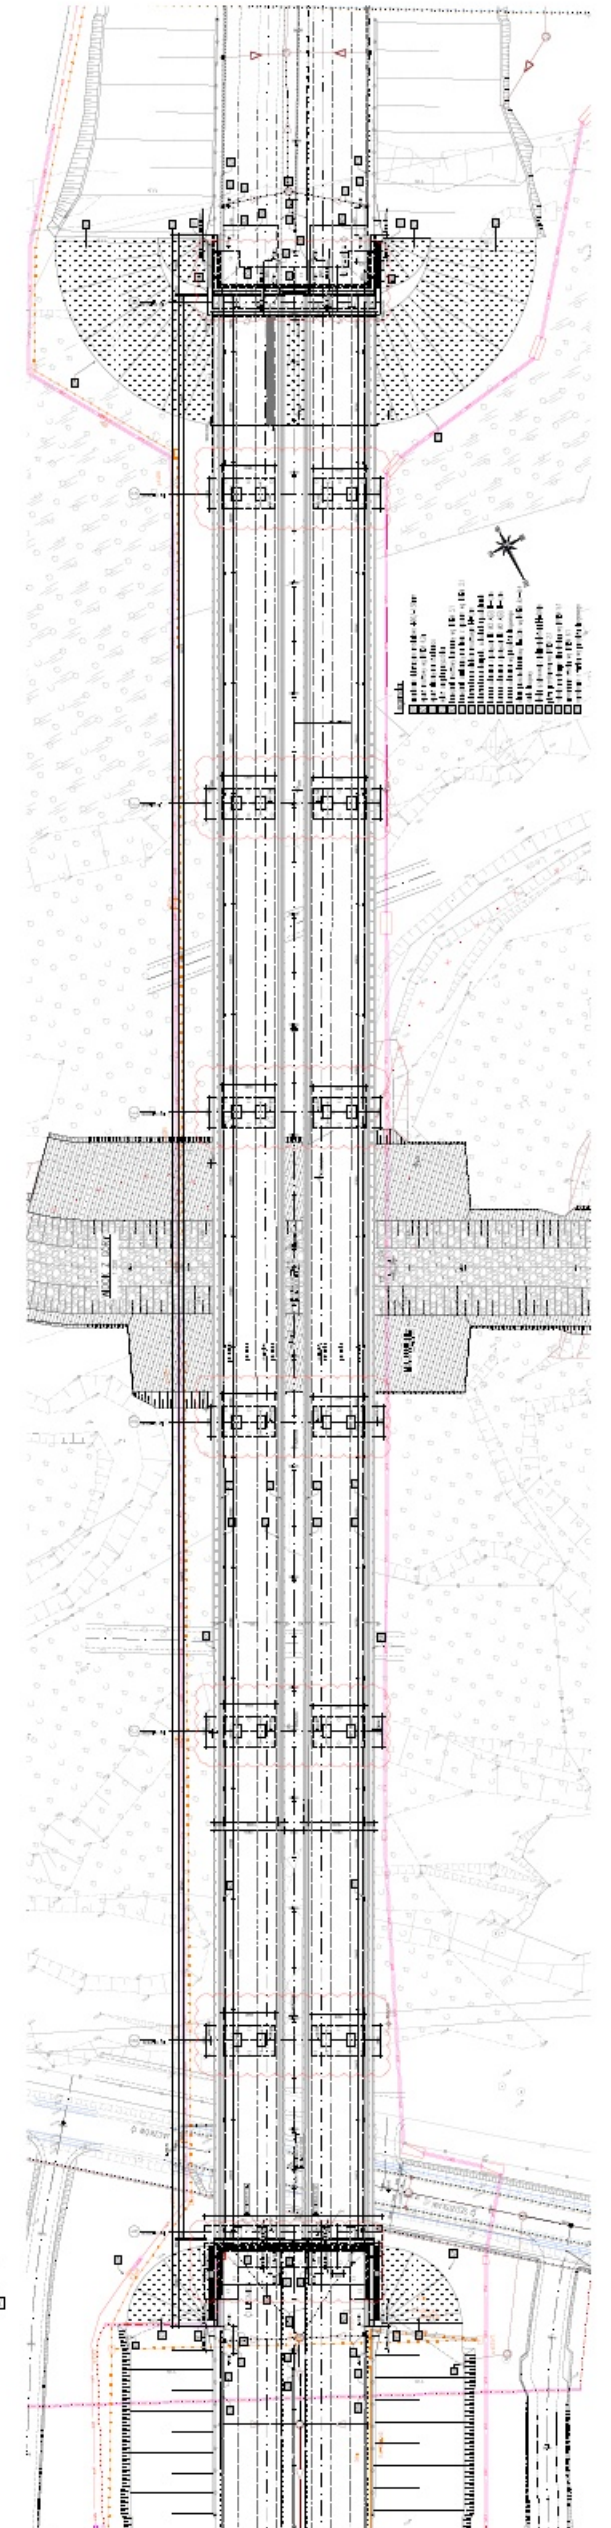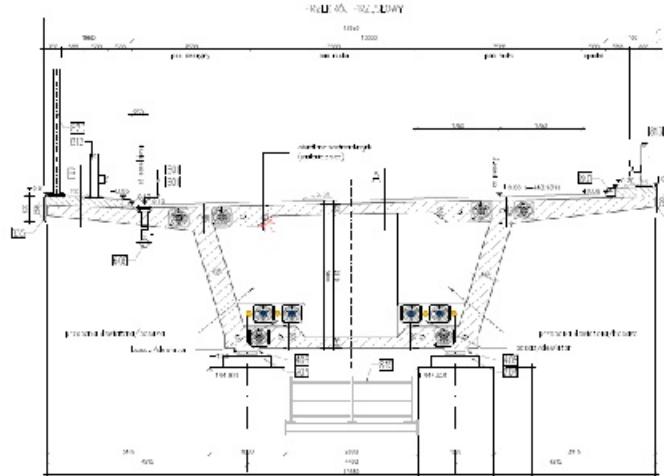



# WS-37



## km 52+994,25

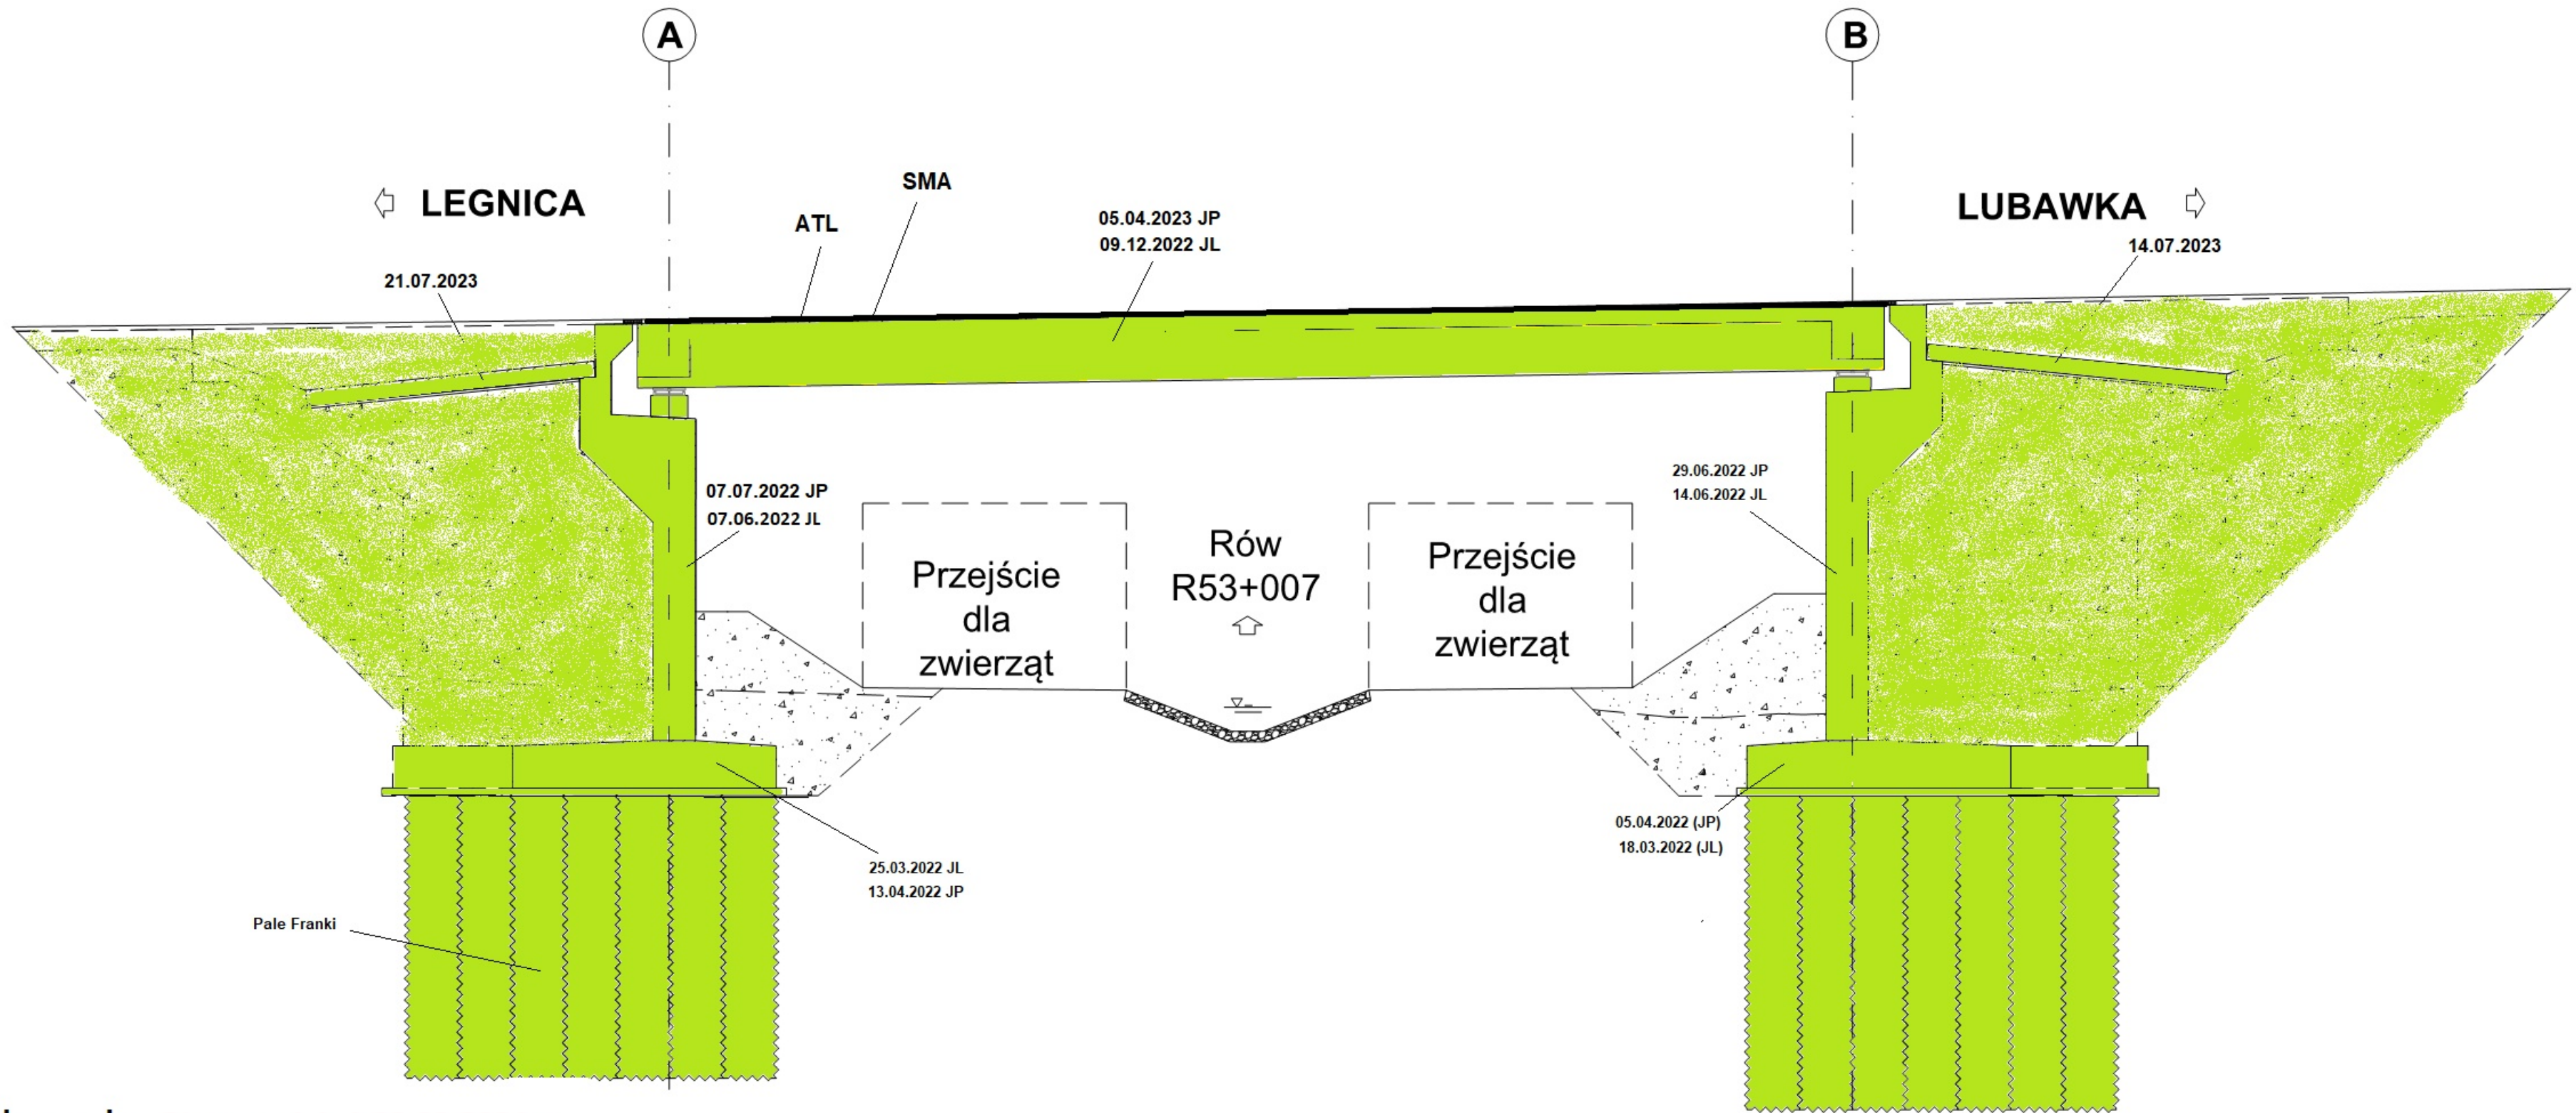

Legenda: Stan na dzień 03.03.2024 r.

- Roboty w trakcie wykonywania
- Roboty zakończone


PRZEKRÓJ POPRZECZNY  
PRZEŚLONY, NORMALNY  
1:50

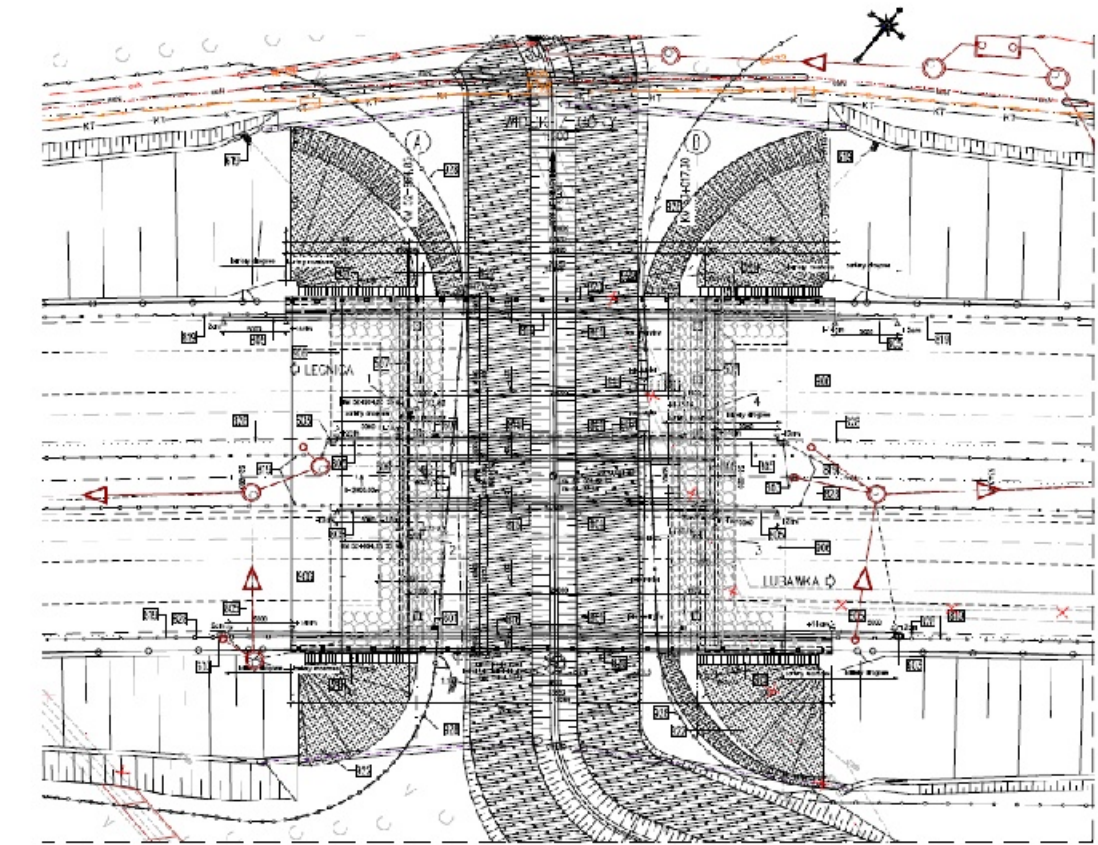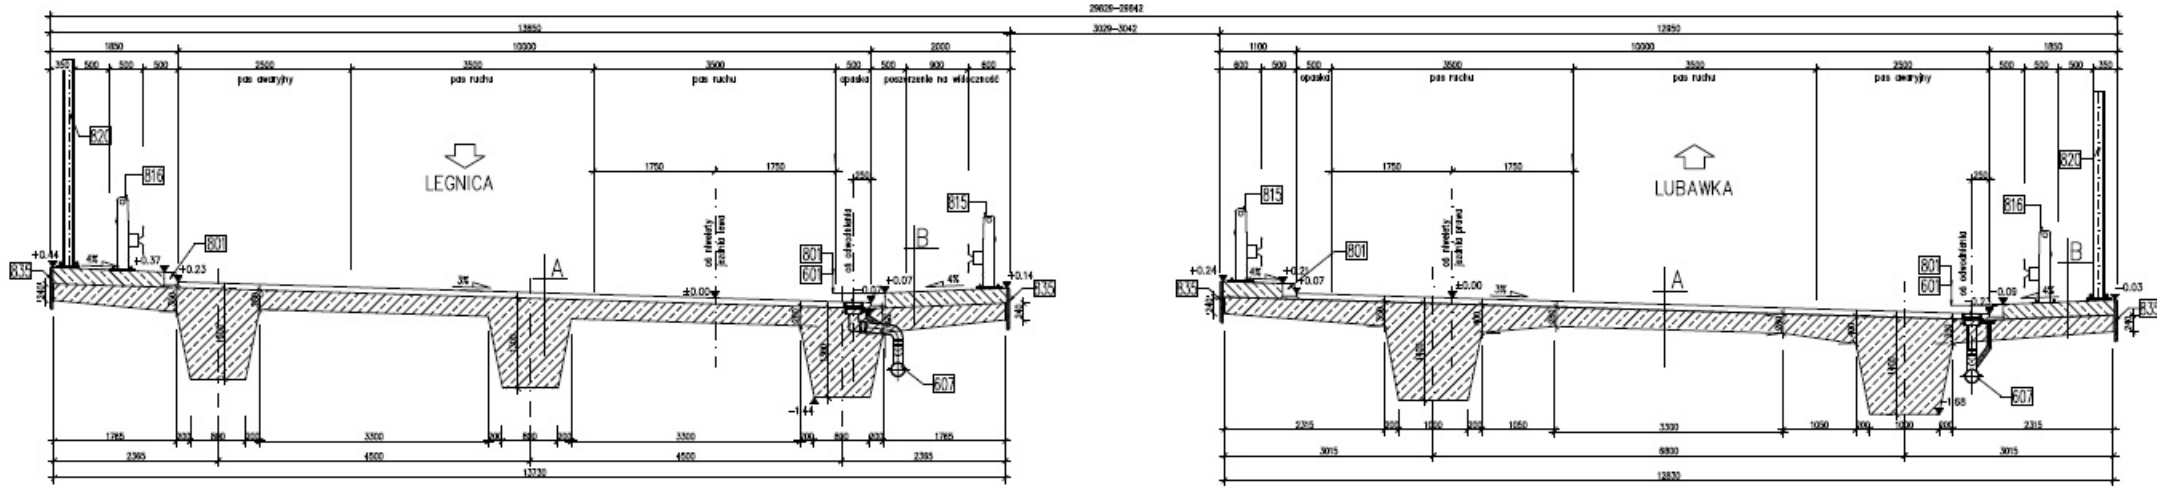



# WD-38

## km 53+798,79

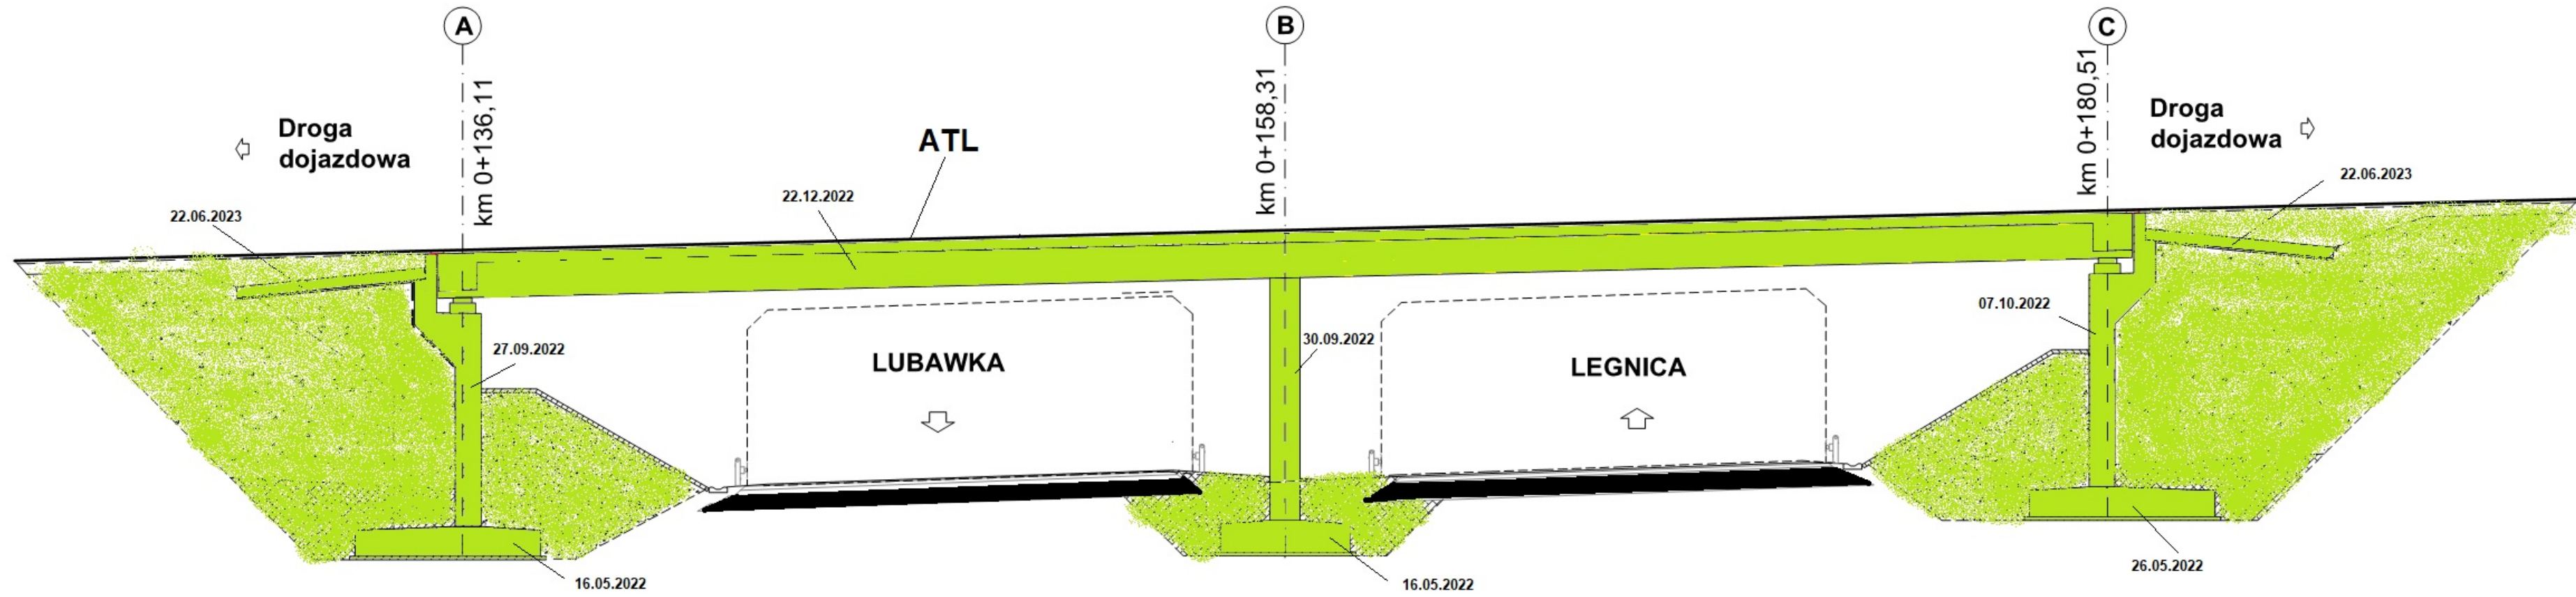

**Legenda Stan na dzień 03.03.2024 r.**

- Roboty w trakcie wykonywania
- Roboty zakończone

**PRZEKRÓJ POPRZECZNY**  
PRZESŁONY NORMATYWY  
1:30

