


S3 ZADANIE III (BOLKÓW - KAMIENNA GÓRA) - LINIÓWKA - BITUMY - 17

Asortyment Robót

Początek budowanego S3 (Zadanie III)


ZADANIE II -
ETAP
ZAKOŃCZONY

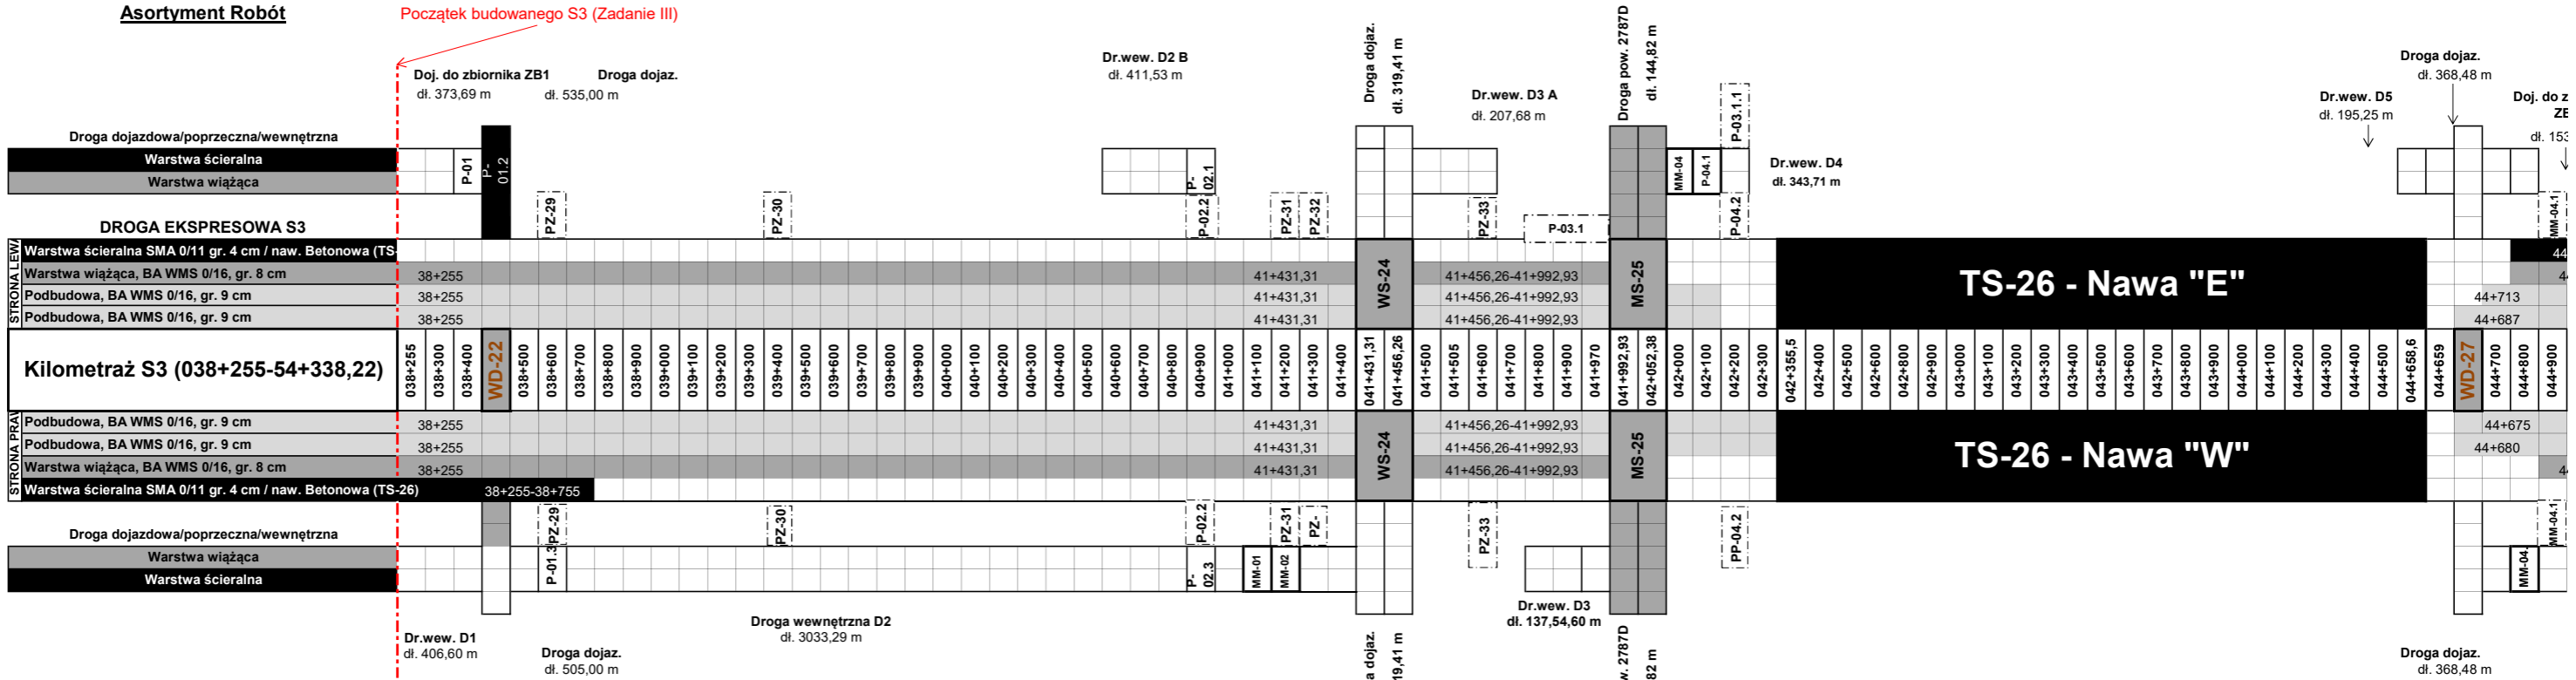

Legenda/Zaawansowanie:

99%	W-wa ścierna
96%	W-wa wiązająca
62%	W-wa podbudowy - BA
100%	PAPA

03.2024 r.

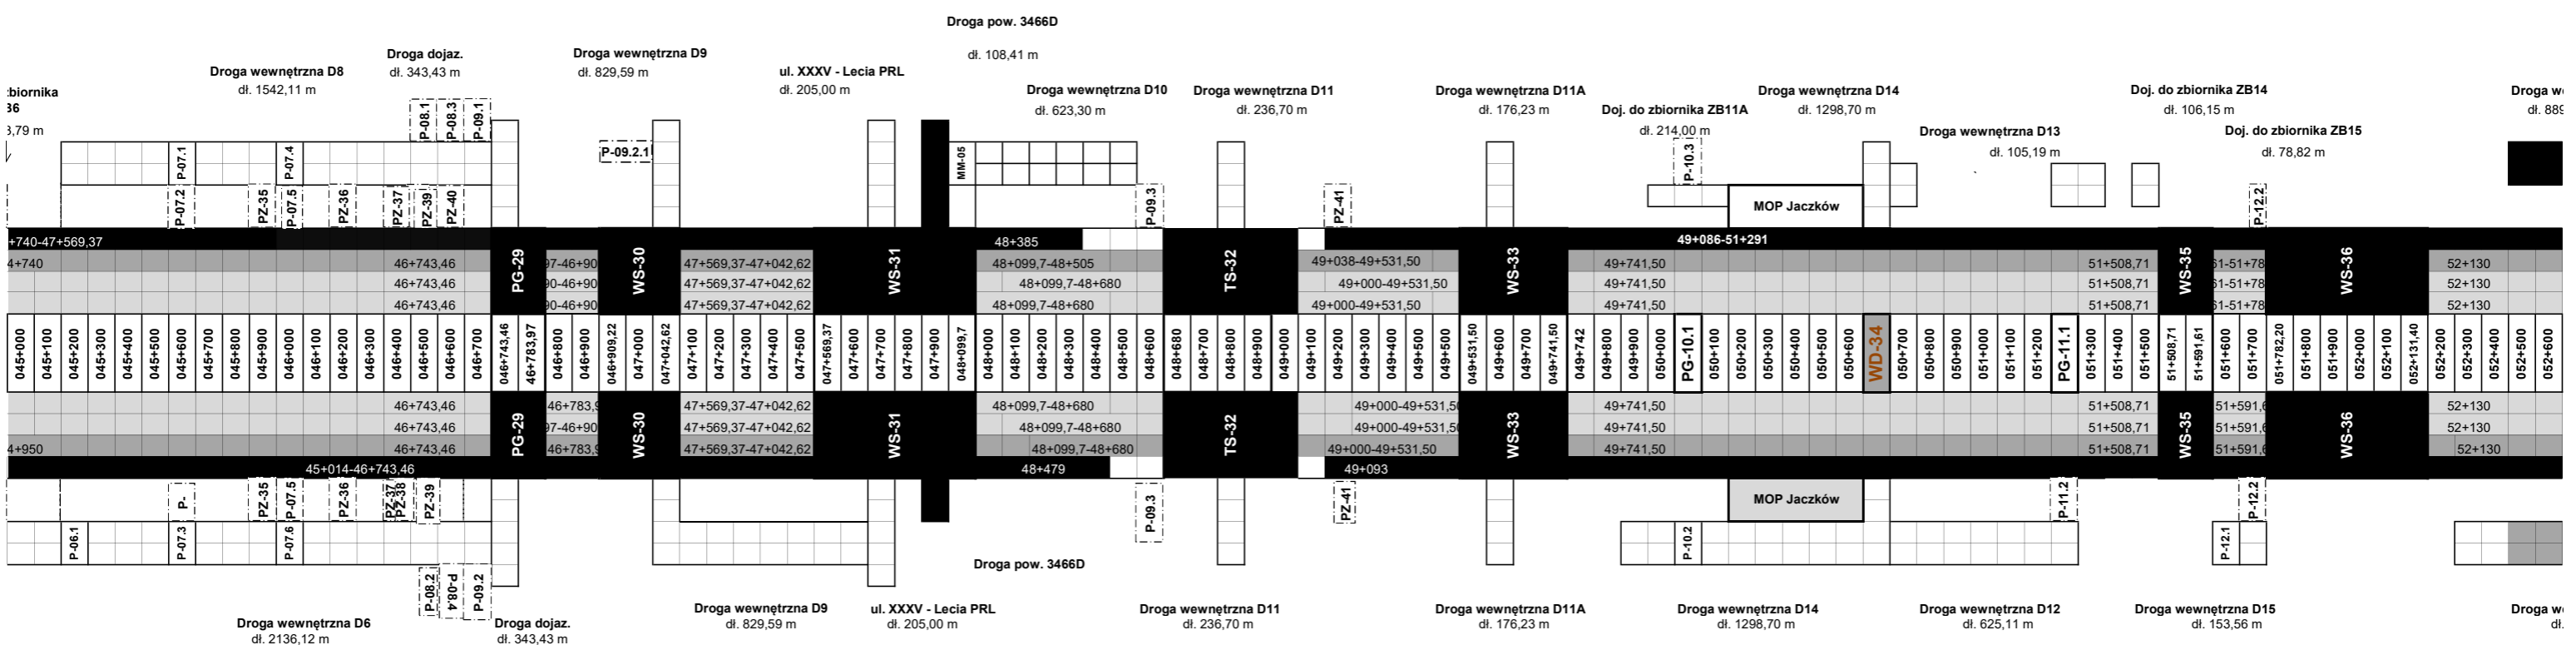

Koniec budowanego S3 (Zadanie III)

ewnętrzna D17
),64 m

Droga dojazd.
dl. 464,16 m

Droga wewnętrzna D19
dl. 341,09 m

