



# S3 ZADANIE III (BOLKÓW - KAMIENNA GÓRA) - LINIÓWKA - BITUMY - 2

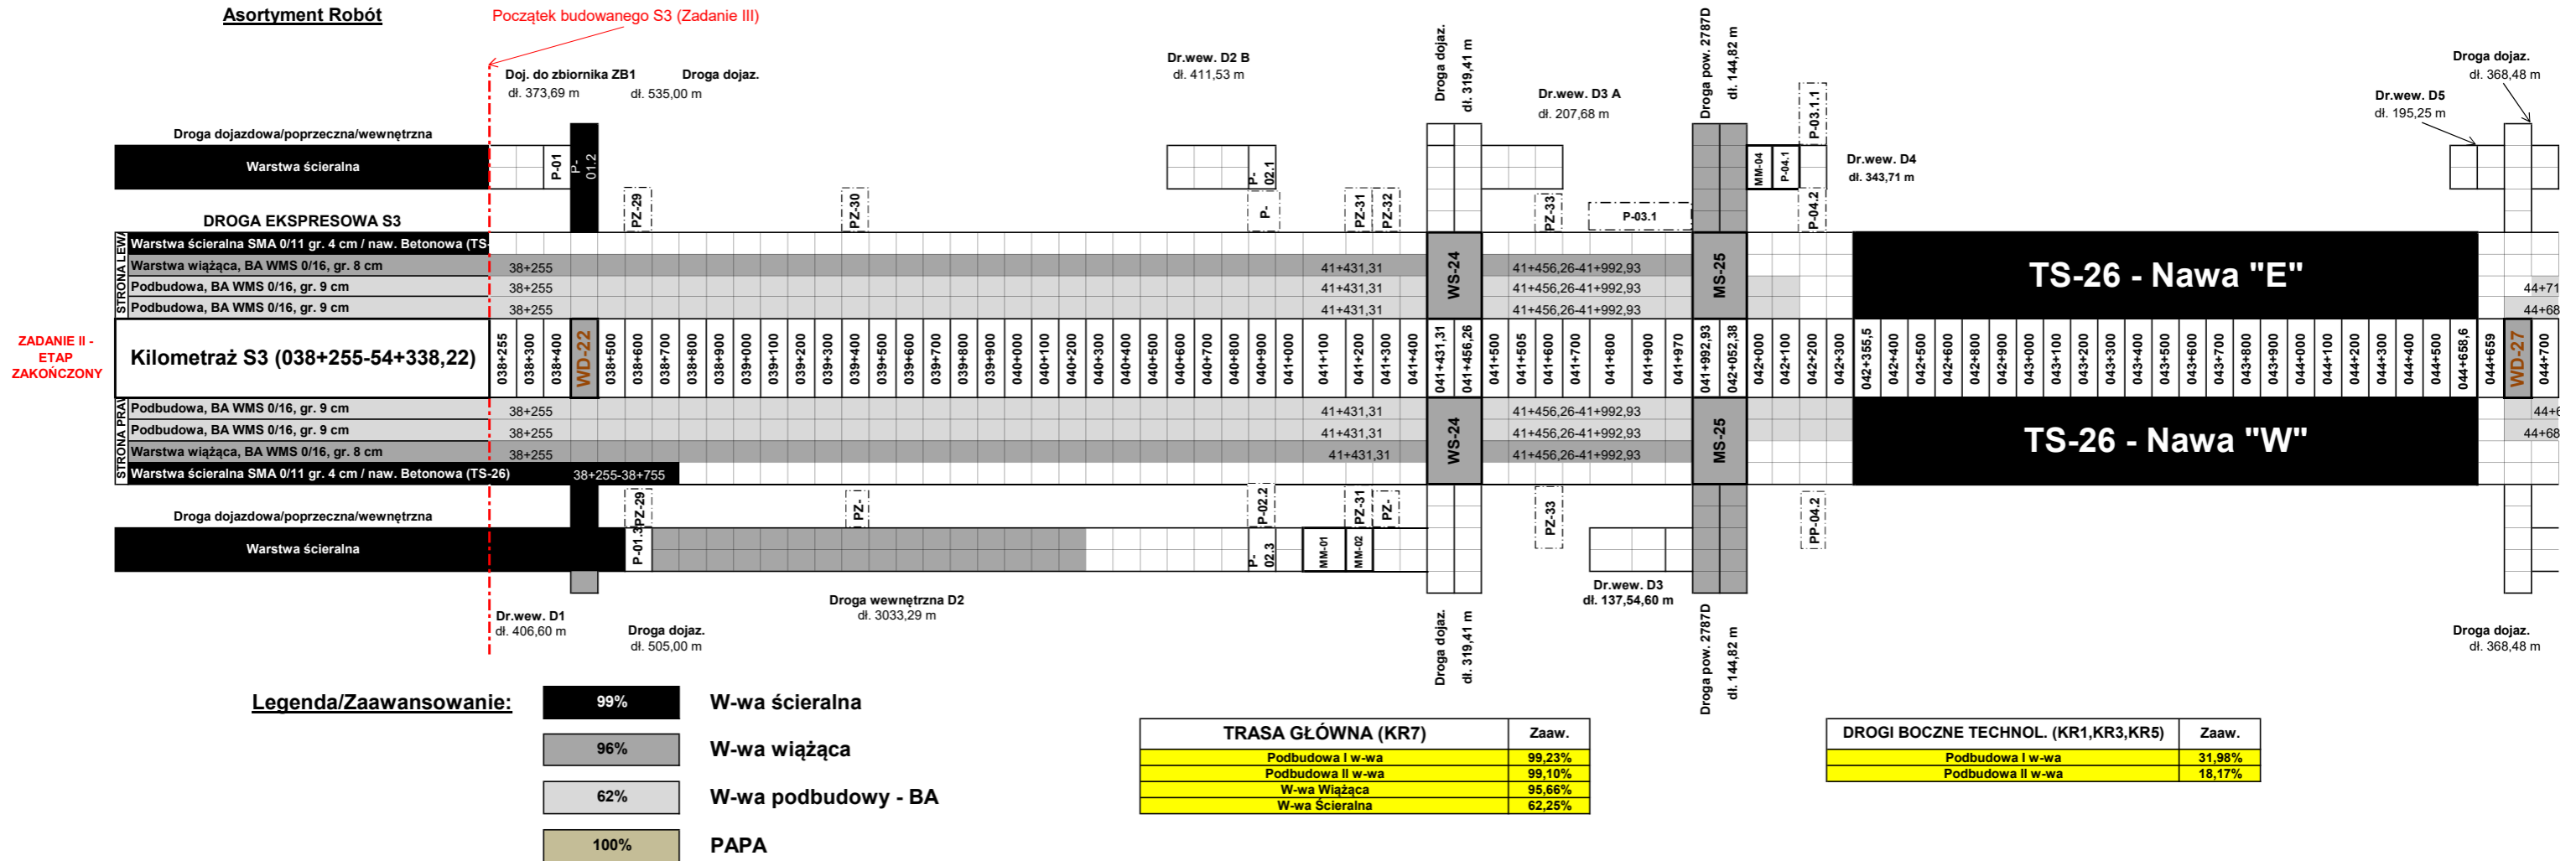

**24.03.2024 r.**

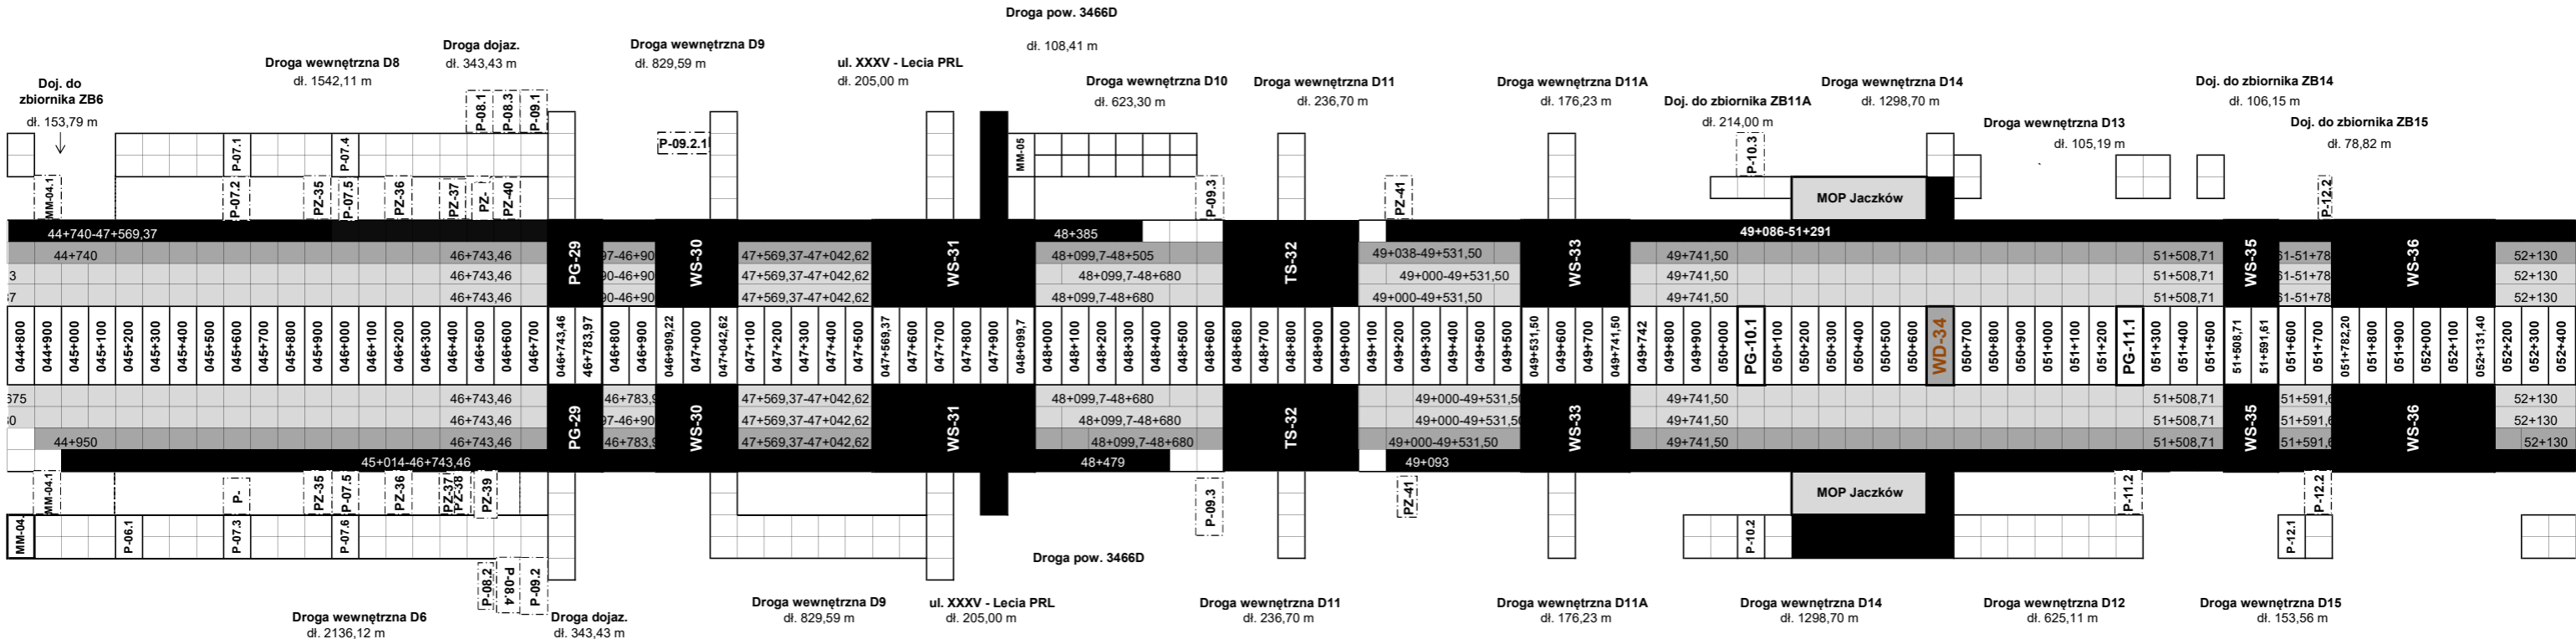

Koniec budowanego S3 (Zadanie III)

Droga wewnętrzna D17  
dl. 889,64 m

Droga dojazd.  
dl. 464,16 m

Droga wewnętrzna D19  
dl. 341,09 m

