


# S3 ZADANIE III (BOLKÓW - KAMIENNA GÓRA) - LINIÓWKA - BITUMY - C

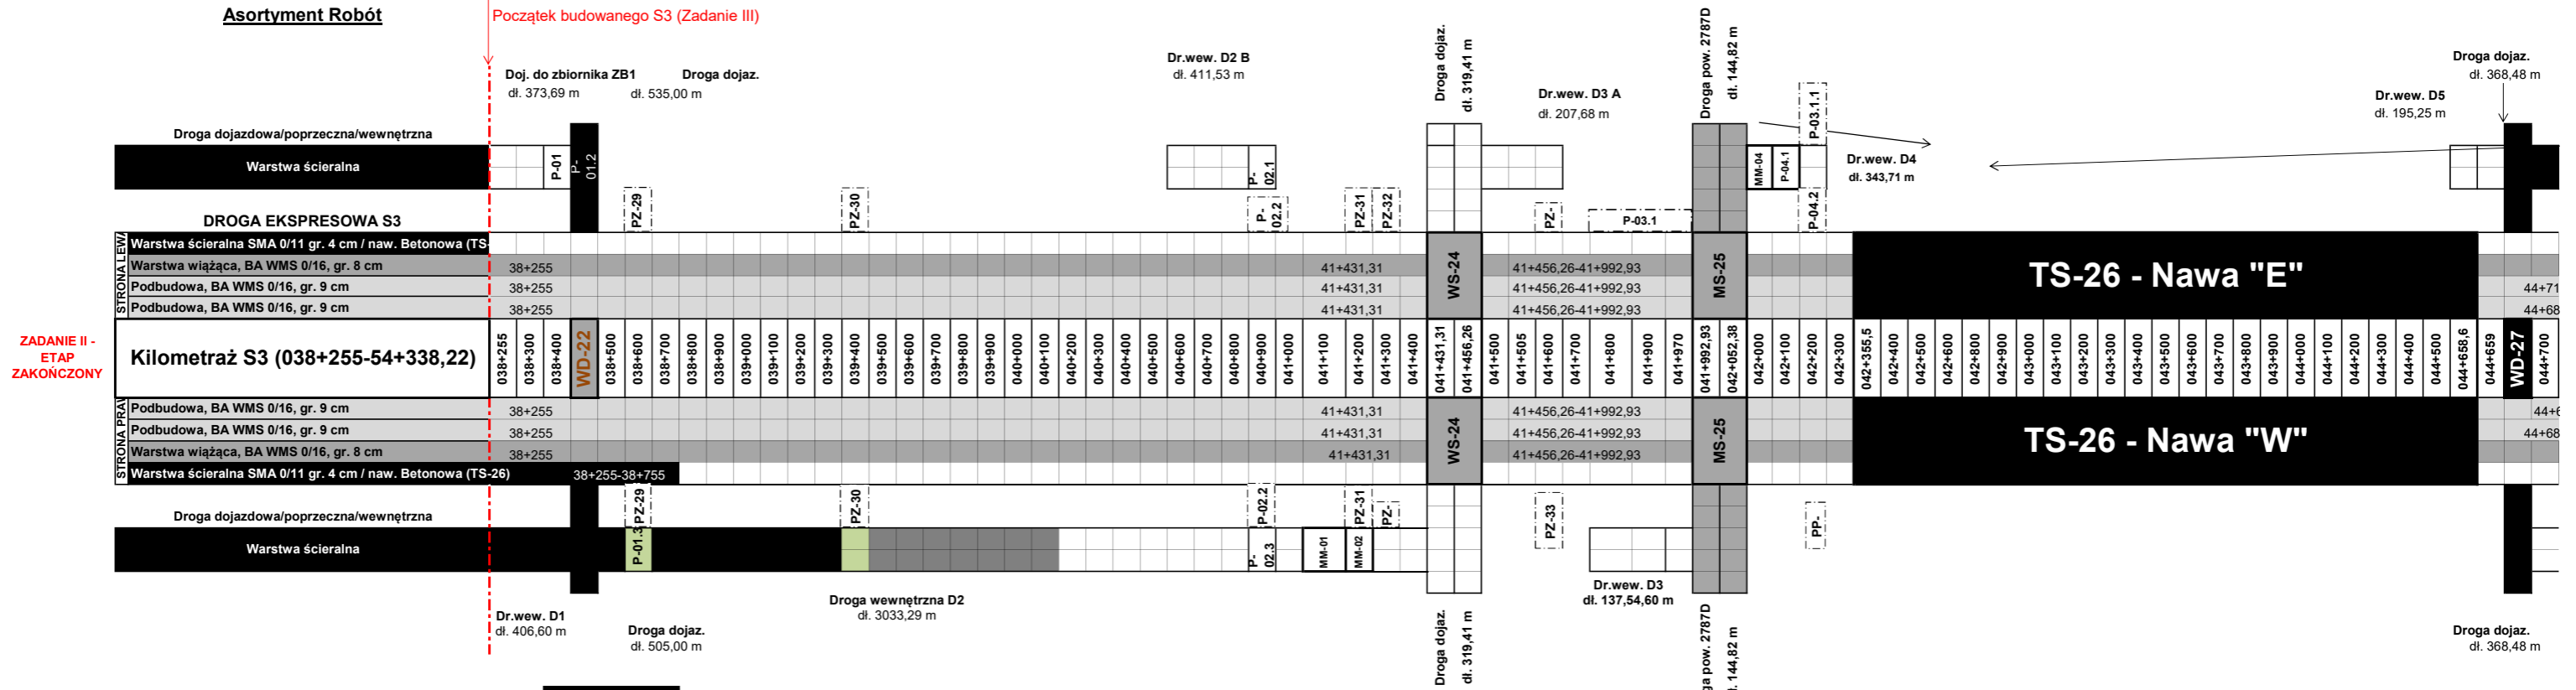

ZADANIE II - ETAP ZAKOŃCZONY

**Legenda/Zaawansowanie:**


100%	W-wa ścierna
100%	W-wa wiążąca
62%	W-wa podbudowy - BA
100%	PAPA

TRASA GŁÓWNA (KR7)	Zaaw.
Podbudowa I w-wa	100,00%
Podbudowa II w-wa	100,00%
W-wa Wiążąca	100,00%
W-wa Ścierna	62,25%

nawierz- kruszywo

DROGI BOCZNE TECHNOL. (KR1,KR3,KR5)	Zaaw.
w-wa wiążąca	36,65%
w-wa ścierna	21,92%

**07.04.2024 r.**

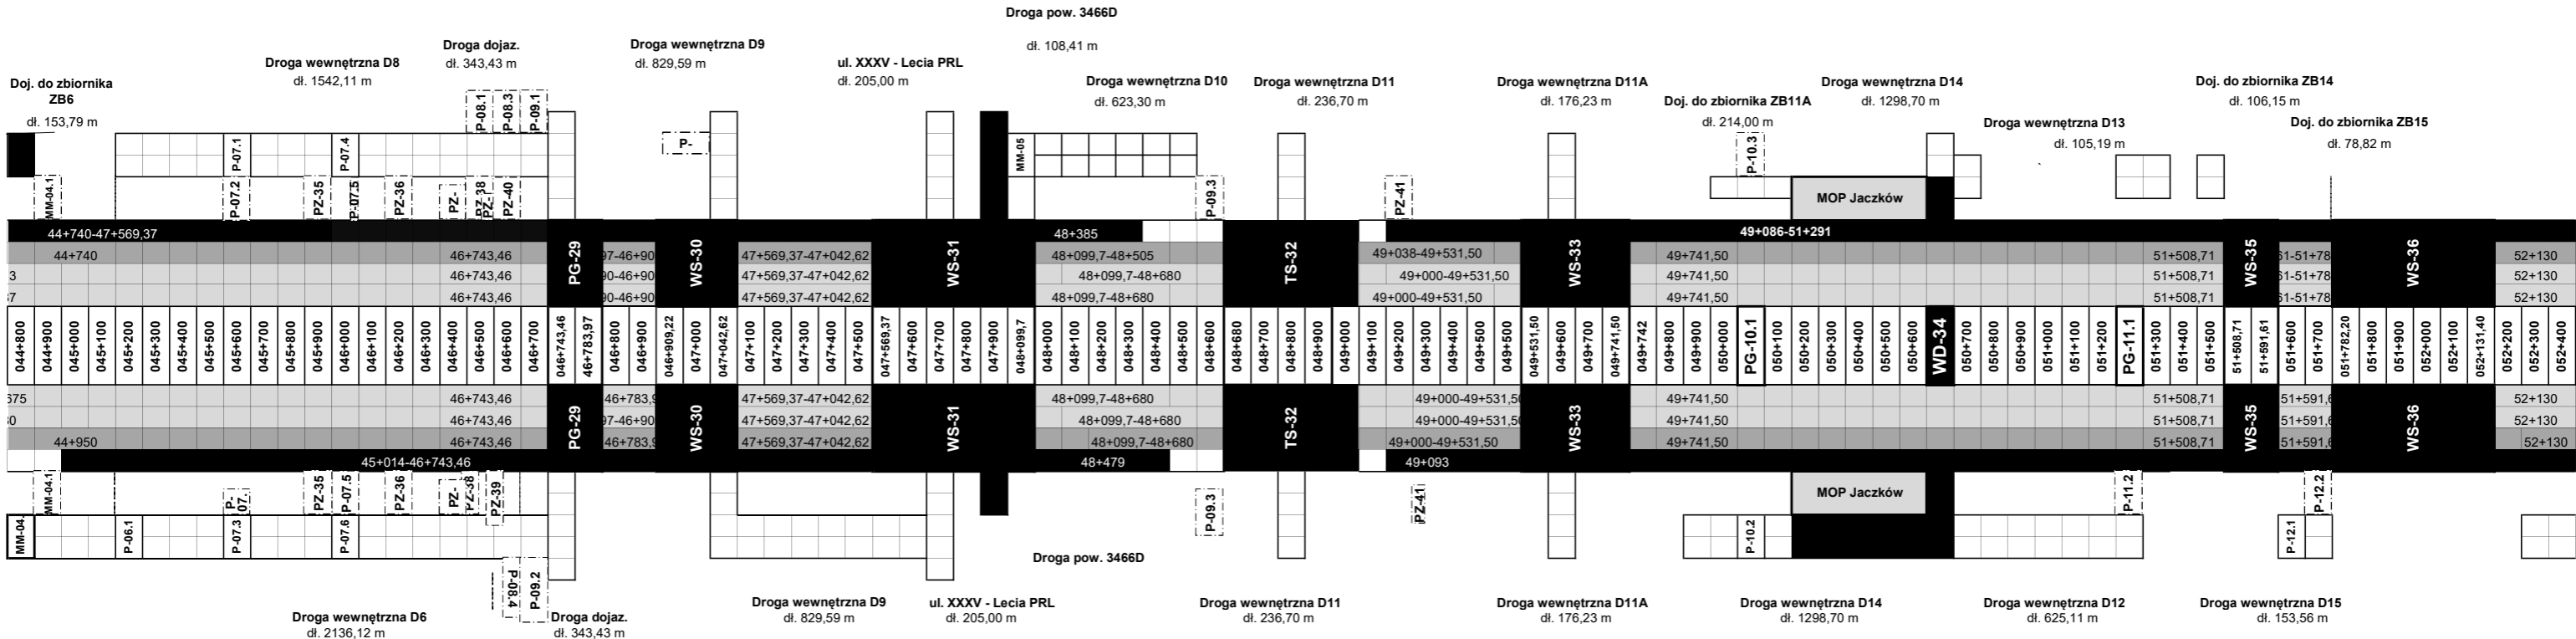

Koniec budowanego S3 (Zadanie III)

Droga wewnętrzna D17  
dl. 889,64 m

Droga dojazd.  
dl. 464,16 m

Droga wewnętrzna D19  
dl. 341,09 m

