


S3 ZADANIE III (BOLKÓW - KAMIEN)

Asortyment Robót

Początek budowanego S3 (Zadanie III)

ZADANIE II -
ETAP
ZAKOŃCZONY

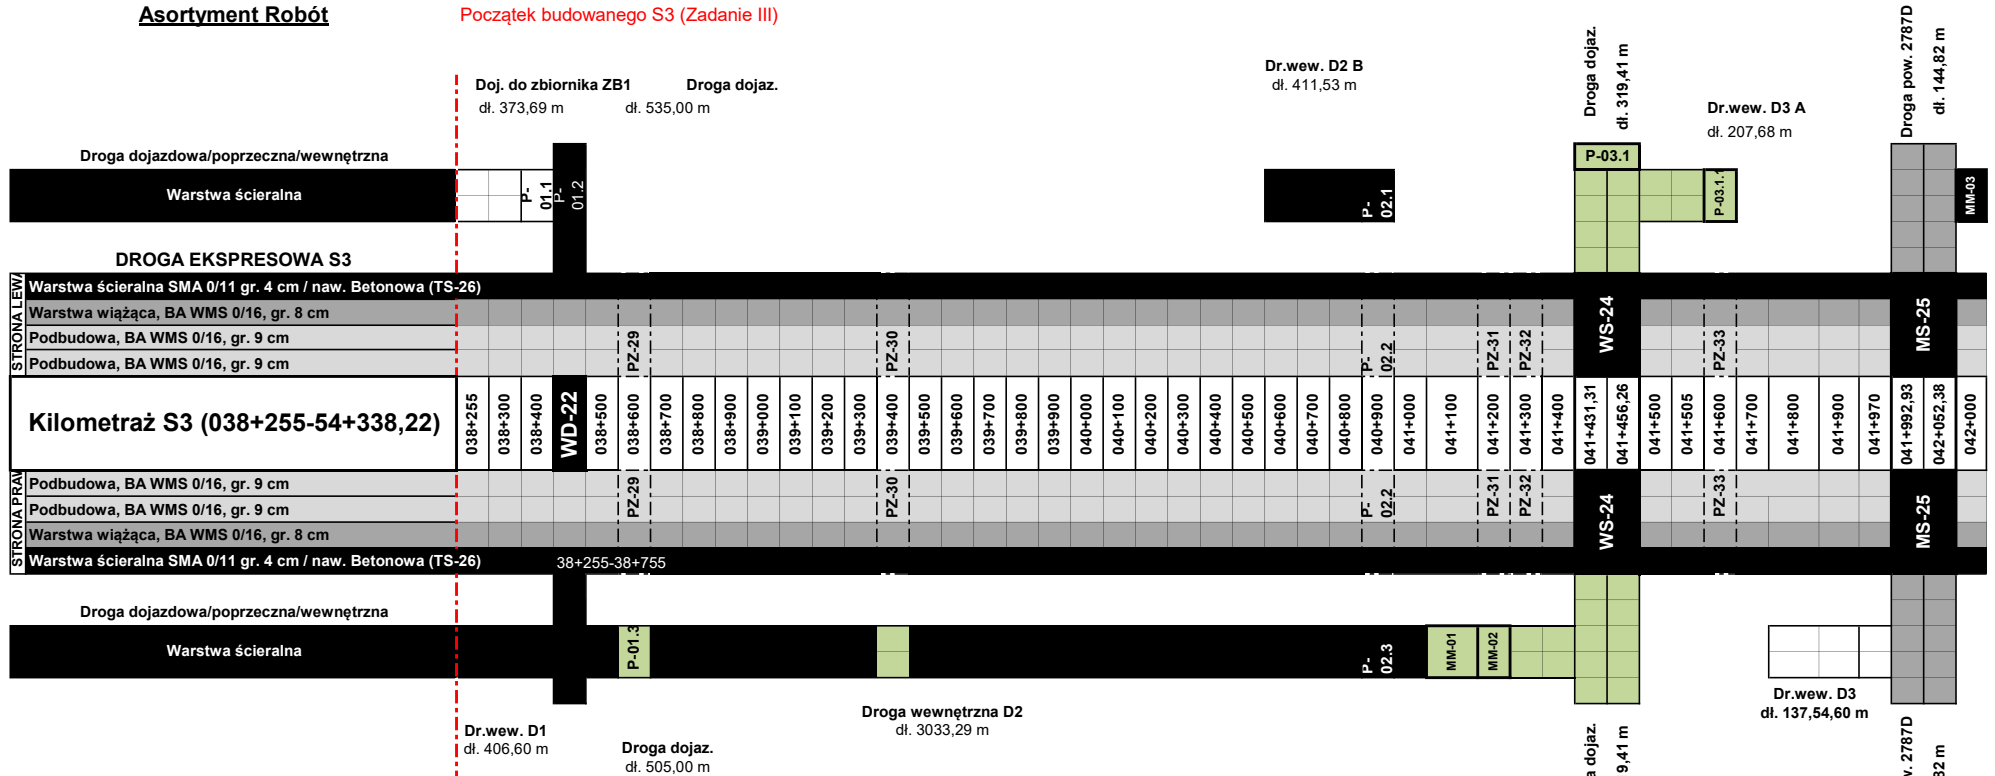


Legenda/Zaawansowanie:

100%	W-wa ściernalna
100%	W-wa wiążąca
95%	W-wa podbudowy - BA
100%	PAPA

TRASA GŁÓWNA (KR7)	Zaaw.
Podbudowa I w-wa	100,00%
Podbudowa II w-wa	100,00%
W-wa Wiążąca	100,00%
W-wa Ściernalna	94,99%

nawierz- kruszywo

NA GÓRA) - LINIÓWKA - BITUMY - 26.05.2024 r.

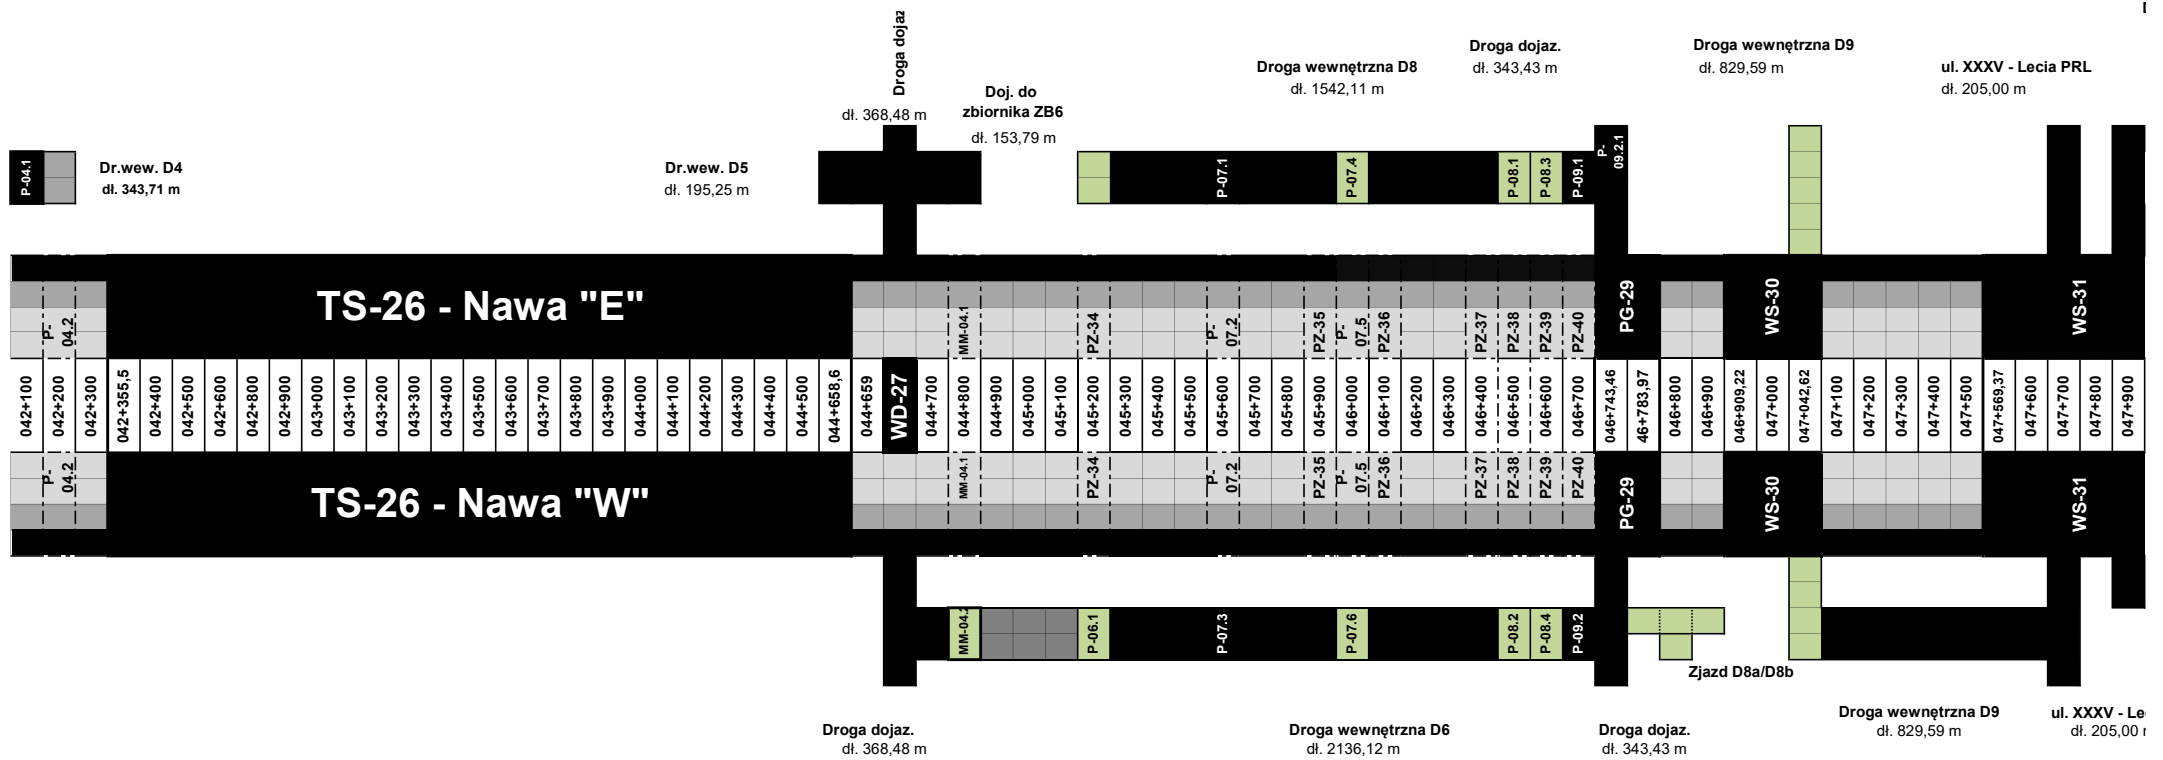

DROGI BOCZNE TECHNOL. (KR1,KR3,KR5)	Zaaw.
w-wa wiążąca	72,25%
w-wa ściernalna	67,56%

Droga pow. 3466D

dl. 108,41 m

Droga wewnętrzna D10
dl. 623,30 m

Droga wewnętrzna D11
dl. 236,70 m

Droga wewnętrzna D11A
dl. 176,23 m

Doj. do zbiornika ZB11A
dl. 214,00 m


Droga wewnętrzna D14
dl. 1298,70 m

Droga wewnętrzna D13
dl. 105,19 m

Doj. do zbiornika ZB14
dl. 106,15 m

Doj. do zbiornika ZB15
dl. 78,82 m

Droga wewnętrzna D17
dl. 889,64 m

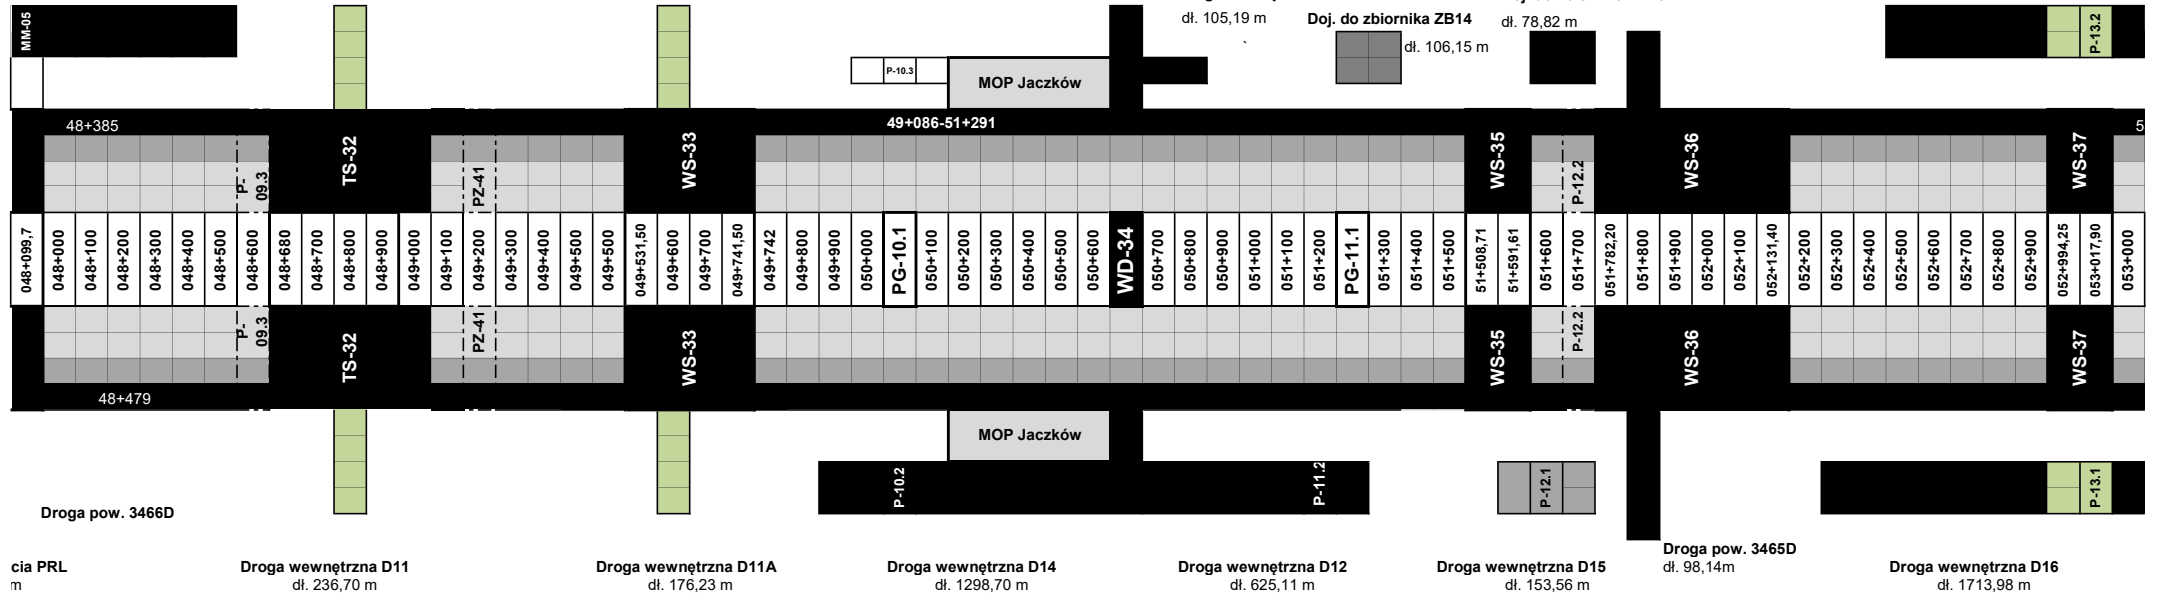

Koniec budowanego S3 (Zadanie III)

