

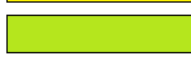




WD-22

km 38+491,21

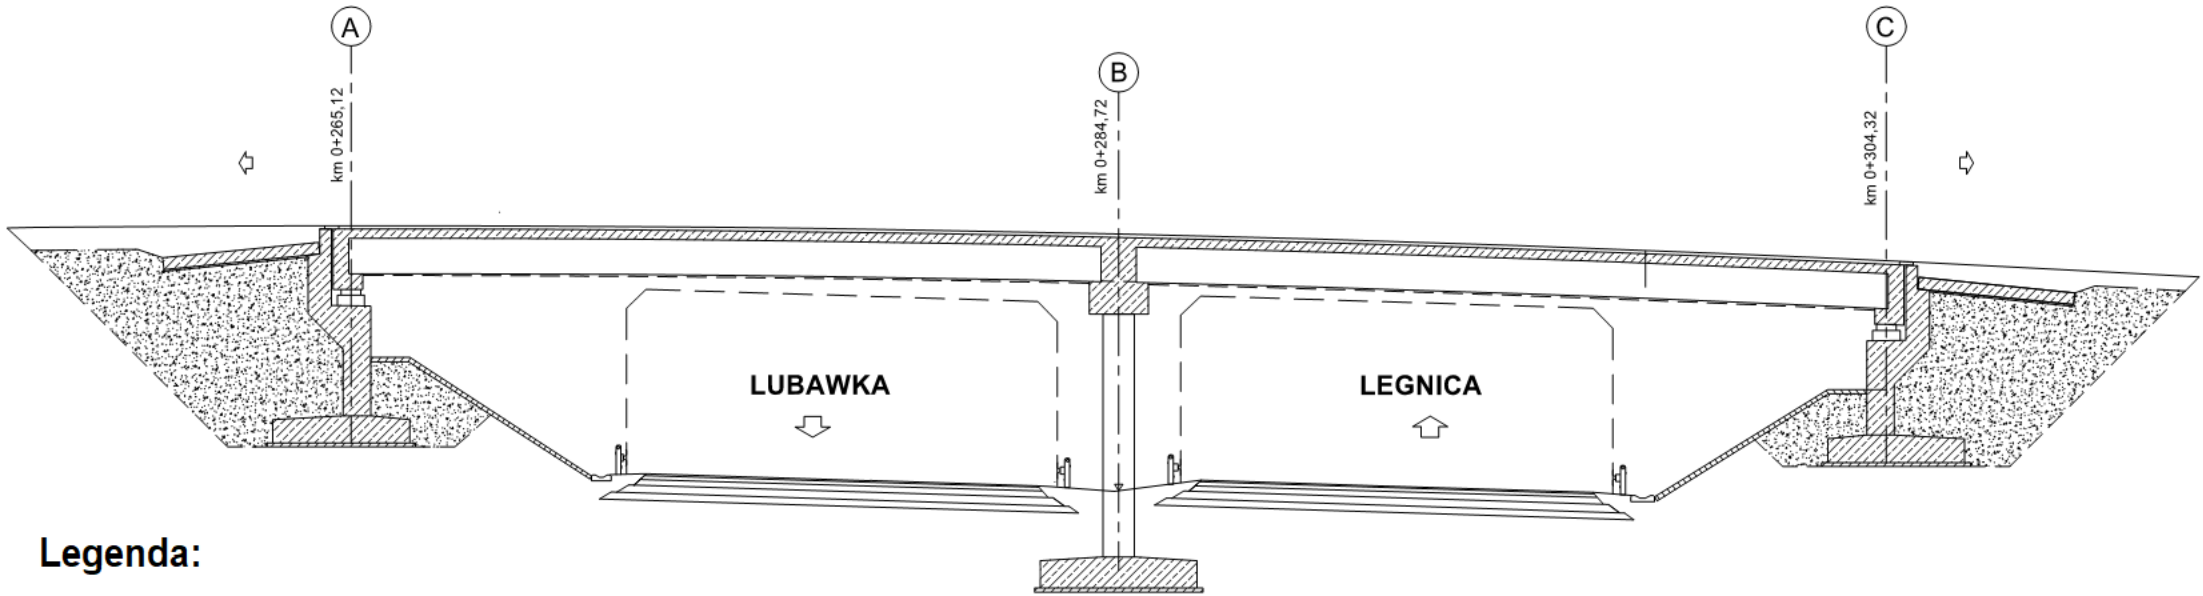


Legenda:

-  Roboty w trakcie wykonywania
-  Roboty zakończone

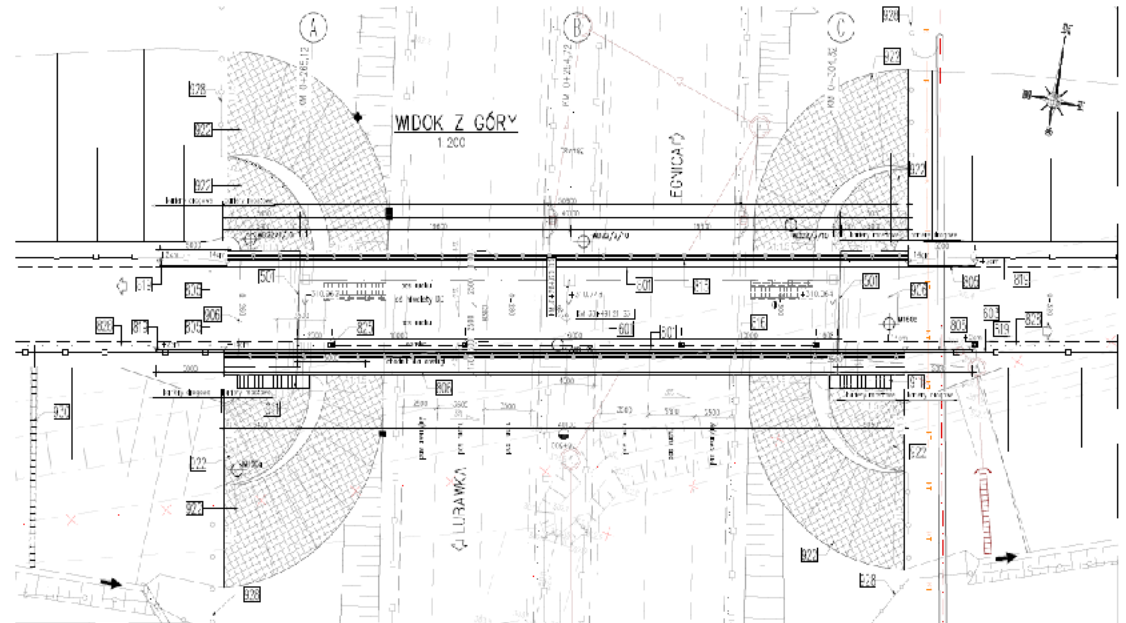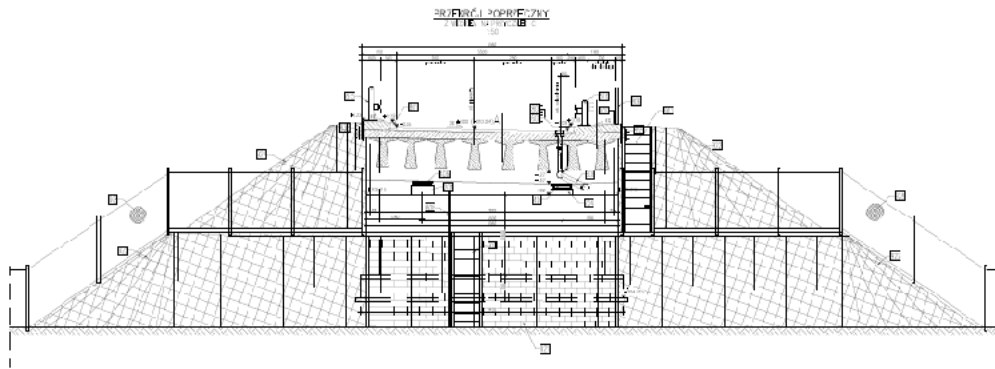



WS-24

km 41+431,41

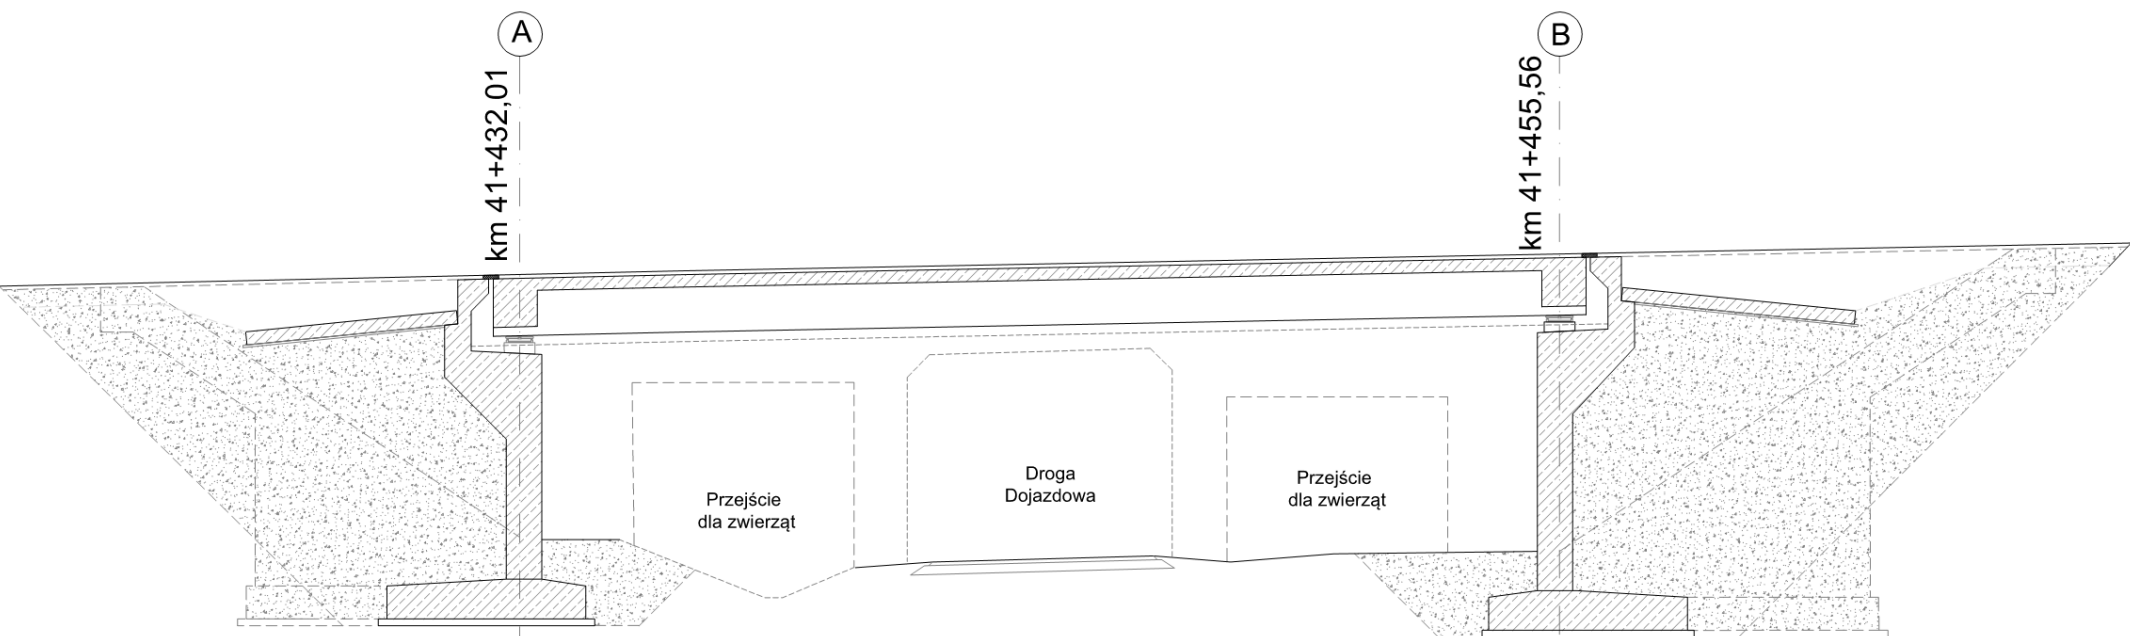


Legenda:

- Roboty w trakcie wykonywania
- Roboty zakończone

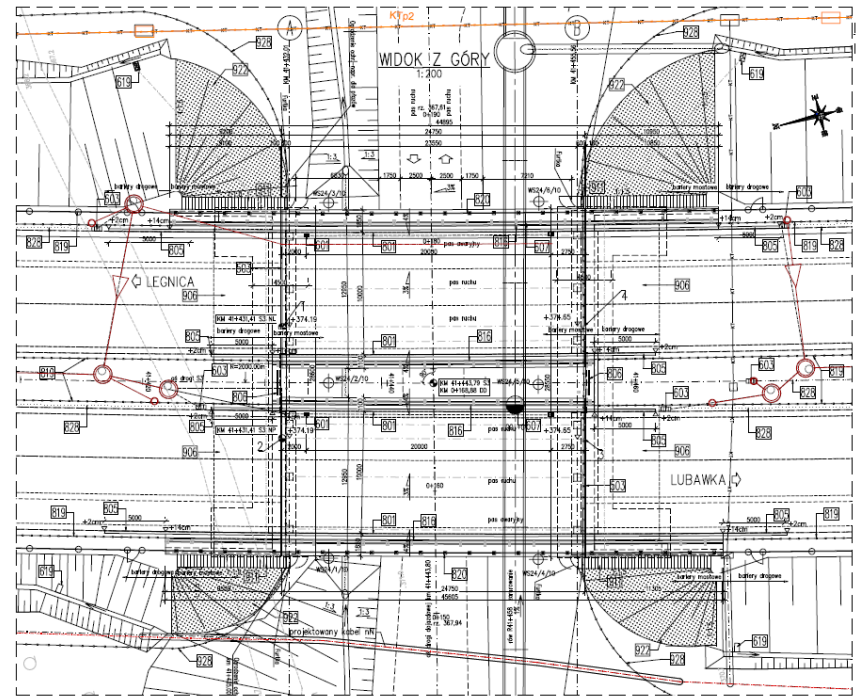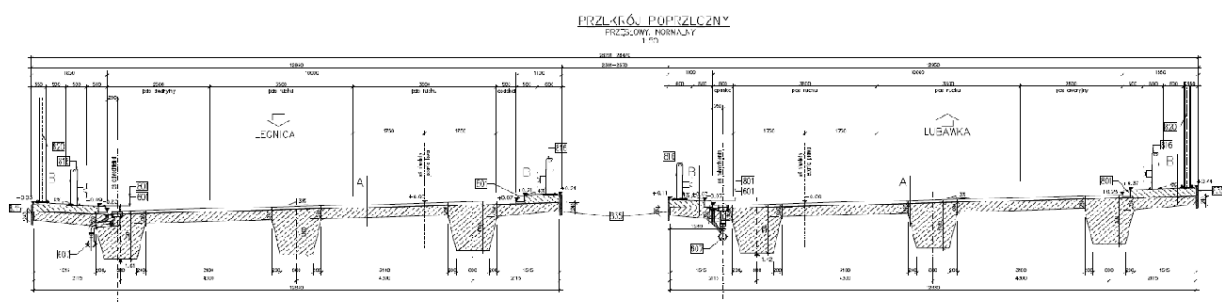



MS-25

km 41+996,65

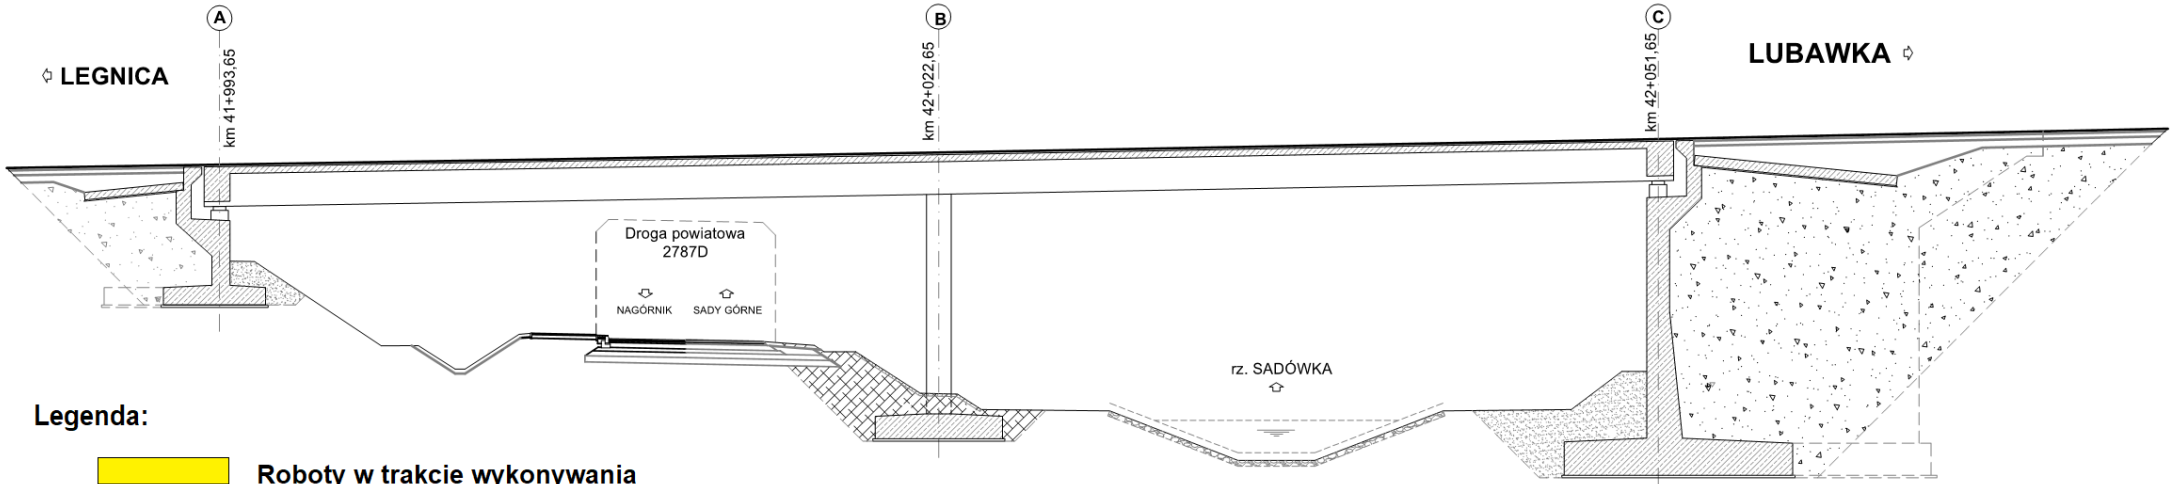


Legenda:

- Roboty w trakcie wykonywania
- Roboty zakończone

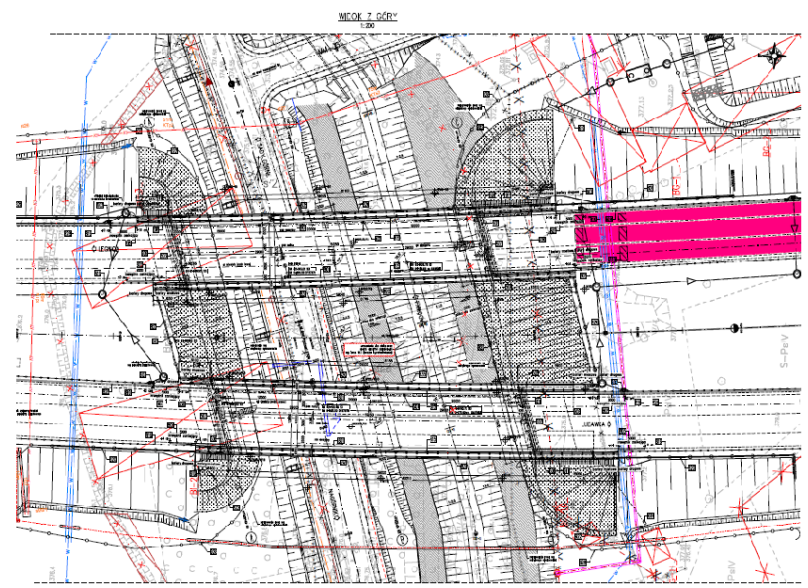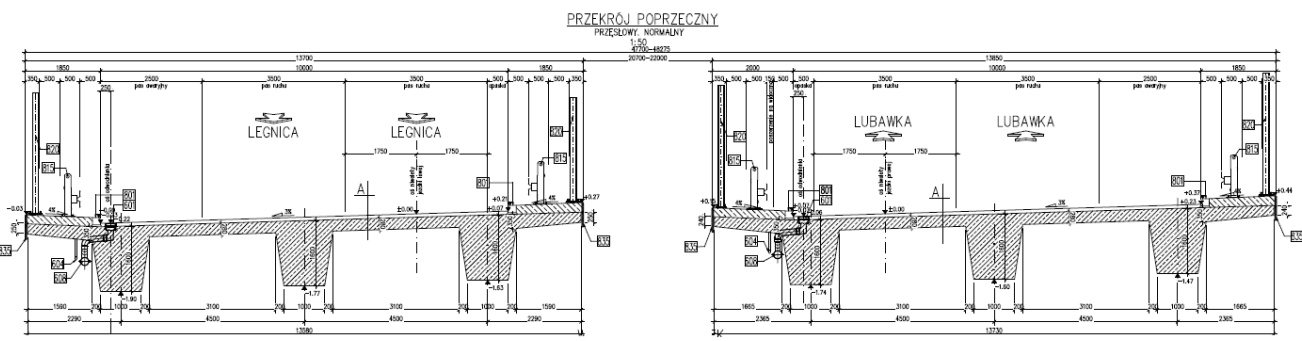

WD-27



km 44+702,77

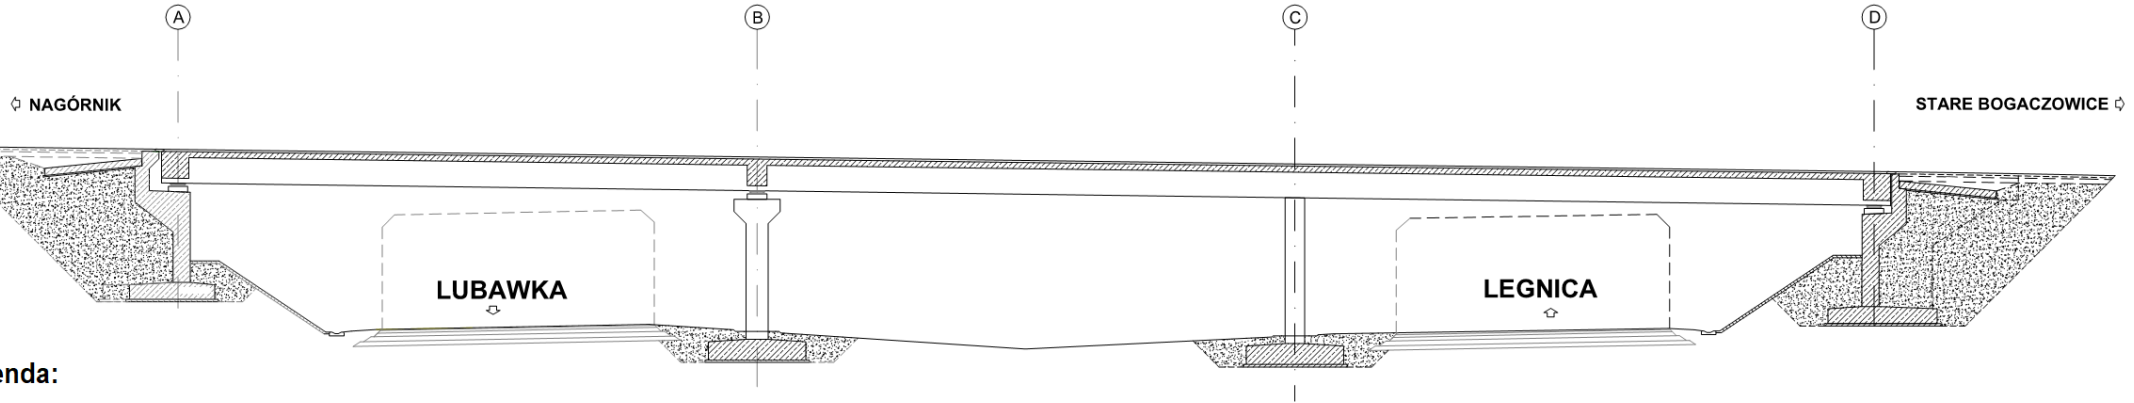

Legenda:


- Roboty w trakcie wykonywania
- Roboty zakończone

PRZEKRÓJ POPRZECZNY
Z WIDOKIEM NA FILAR
1:50

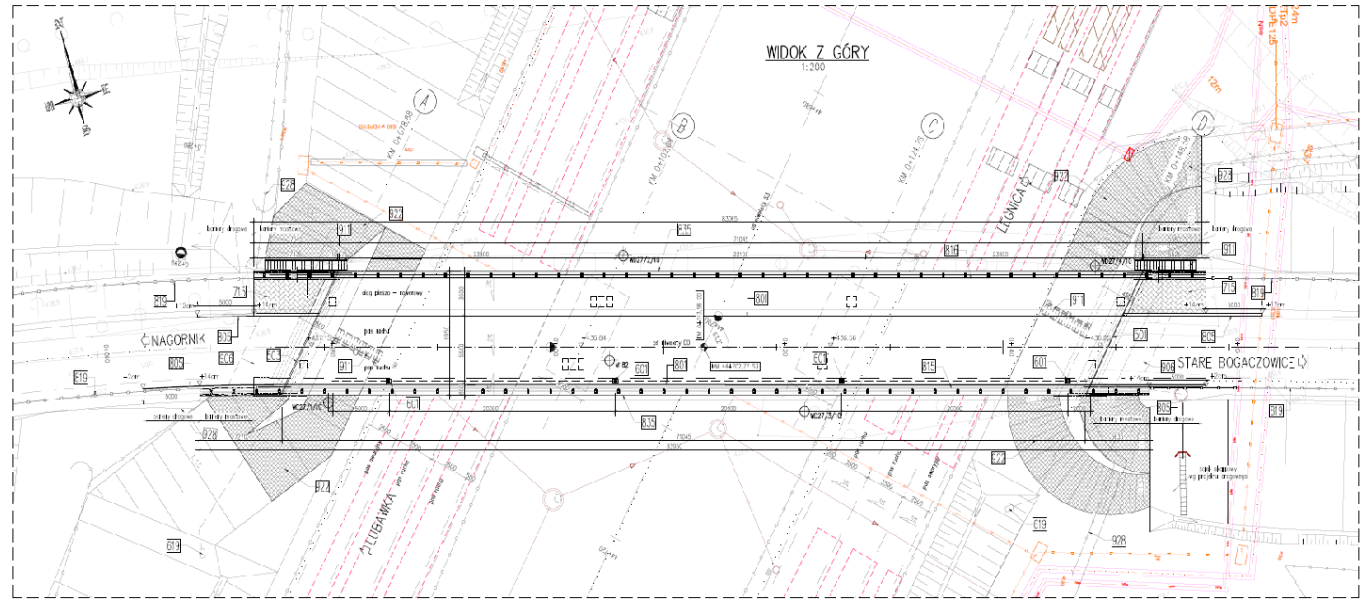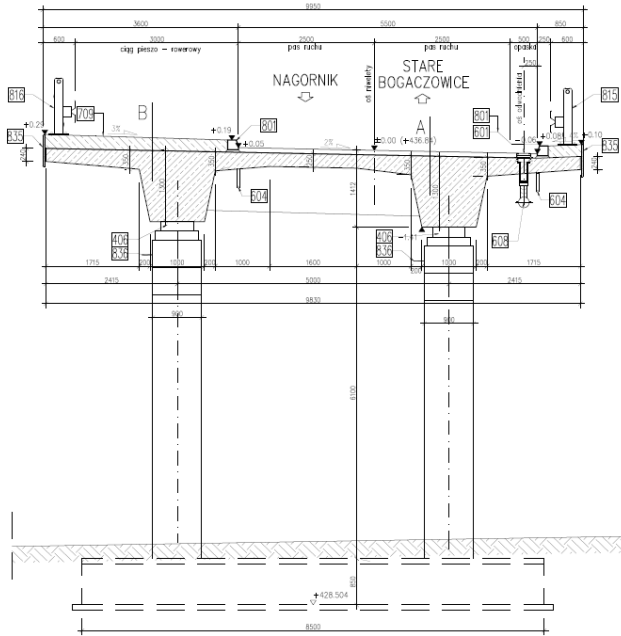





PG-29

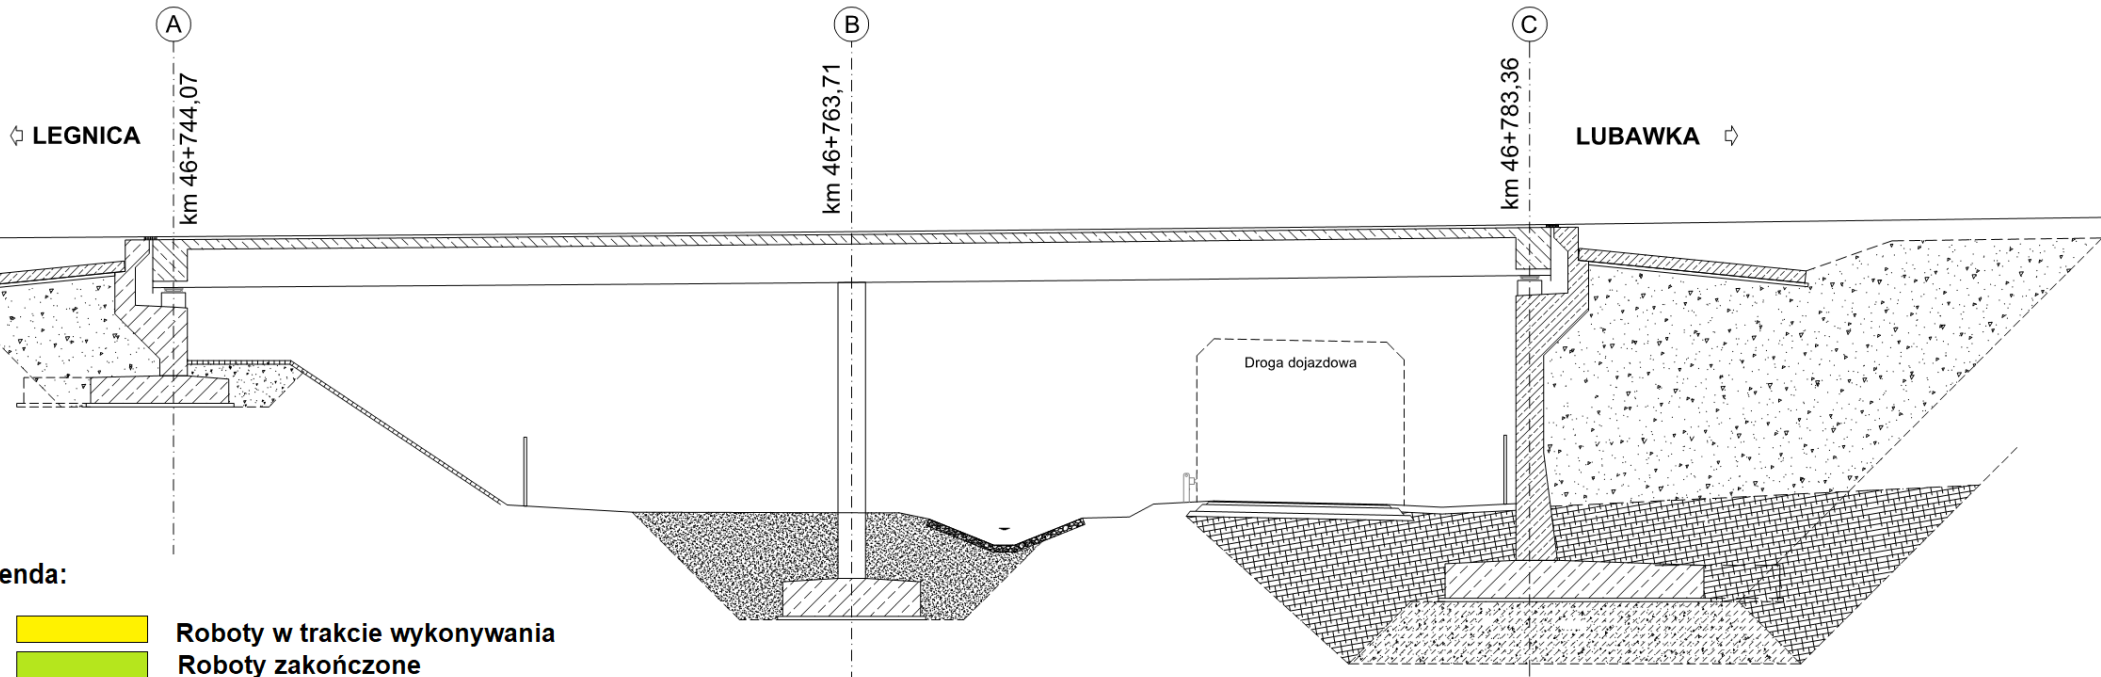km 46+743,46



Legenda:

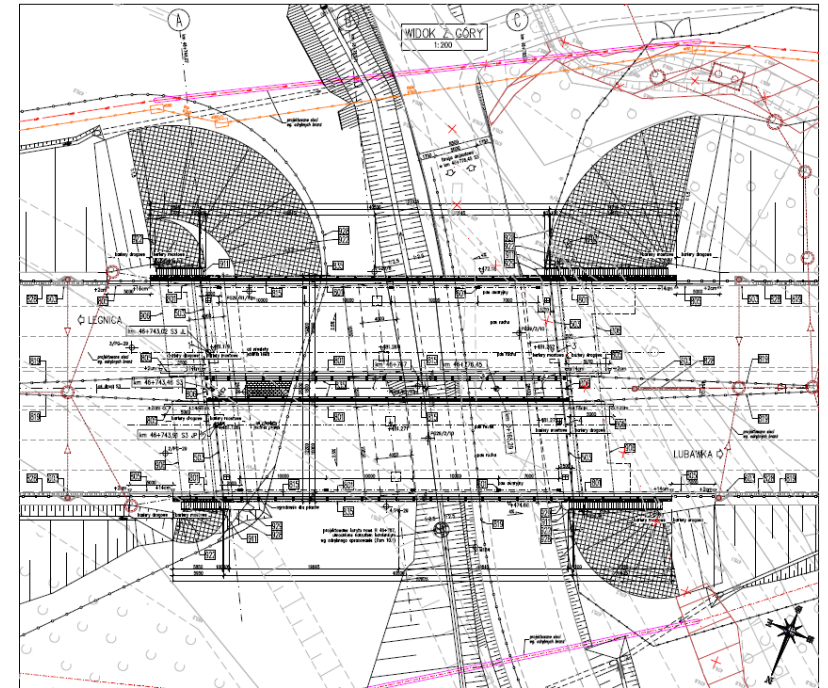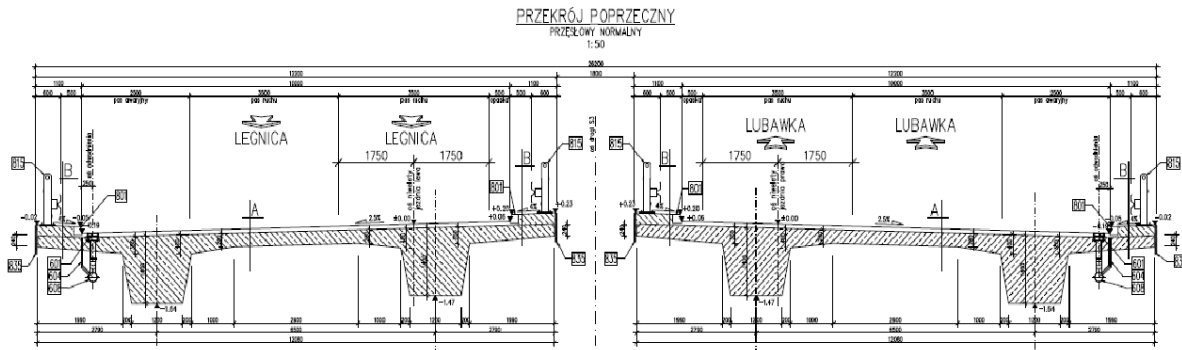

-  Roboty w trakcie wykonywania
-  Roboty zakończone



WS-30

km 46+908.42


Legenda:

-  Roboty w trakcie wykonywania
-  Roboty zakończone

◊ LEGNICA

A
km 46+908.22

B
km 46+937.92

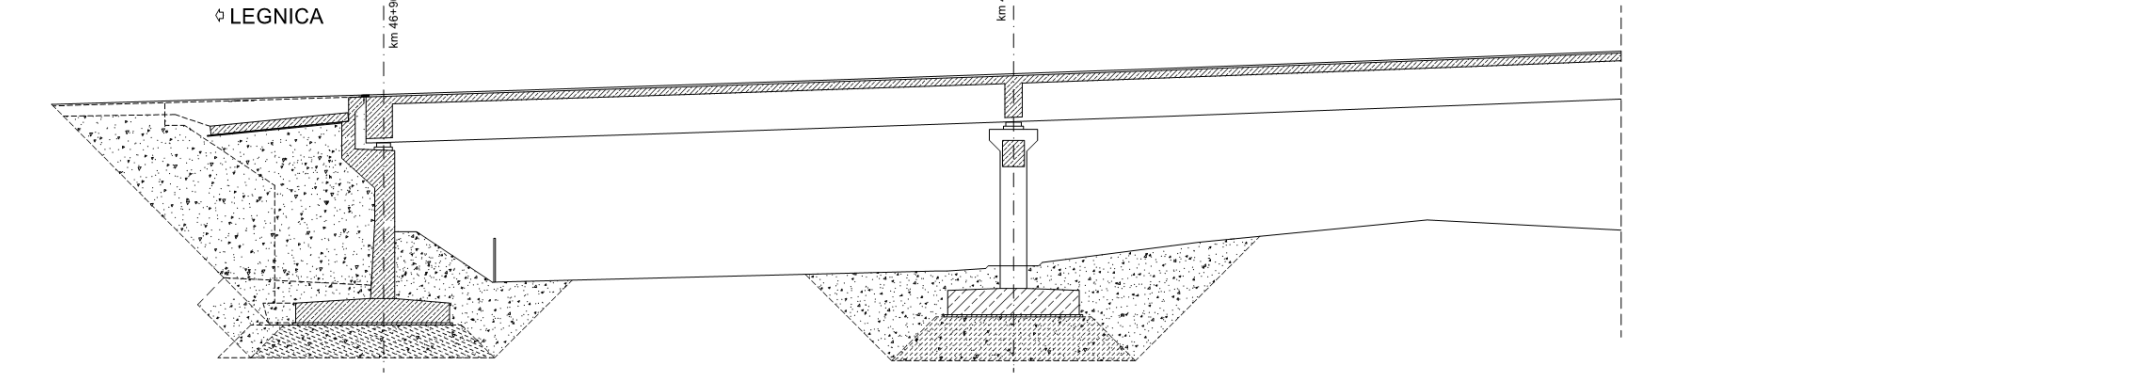


C
km 46+975.92



D
km 47+013.92

E
km 47+042.92

◊ LUBAWKA

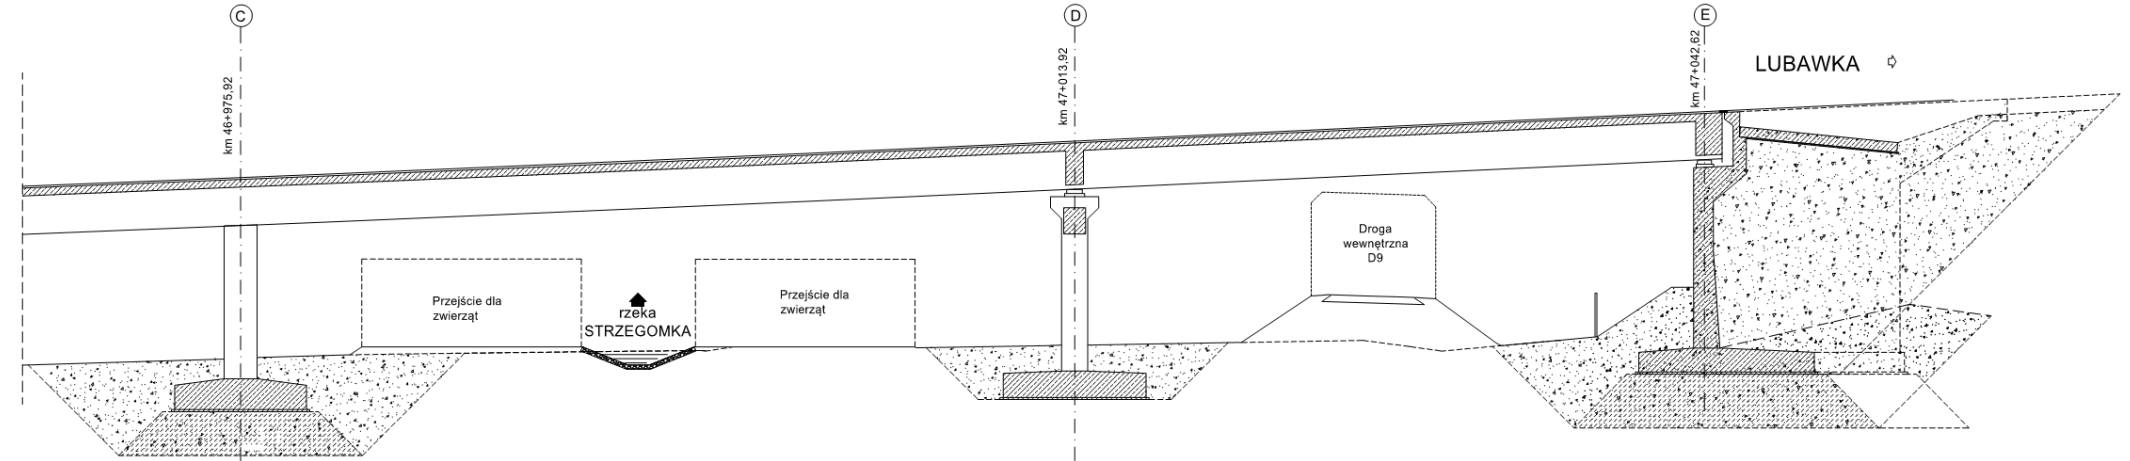


PRZEKROJ POPRZECZNY
KOLEJNOŚCI

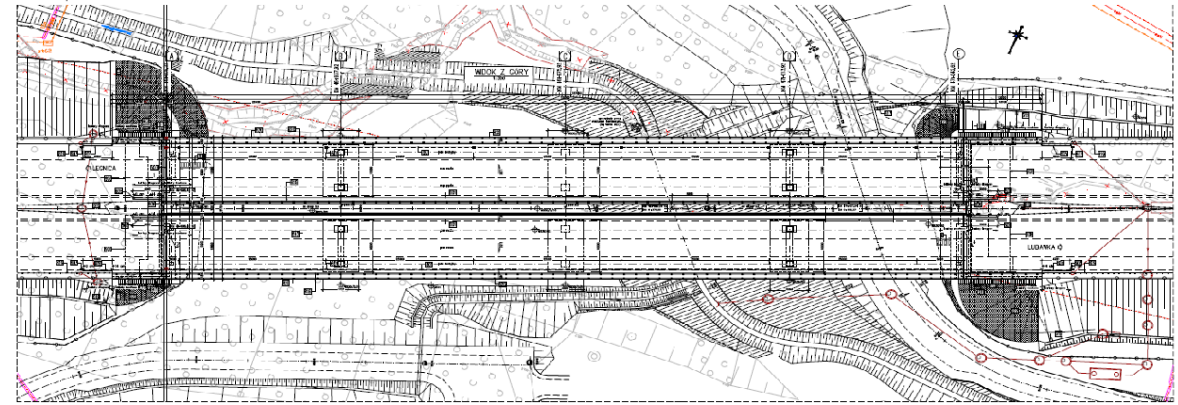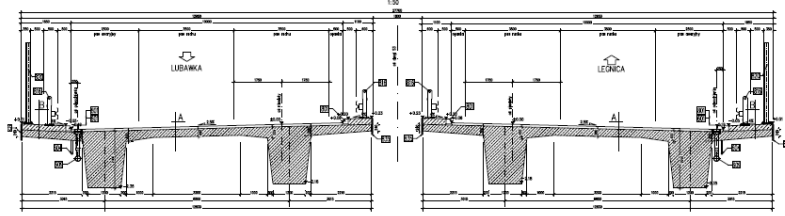



WS-31

km 47+568,12

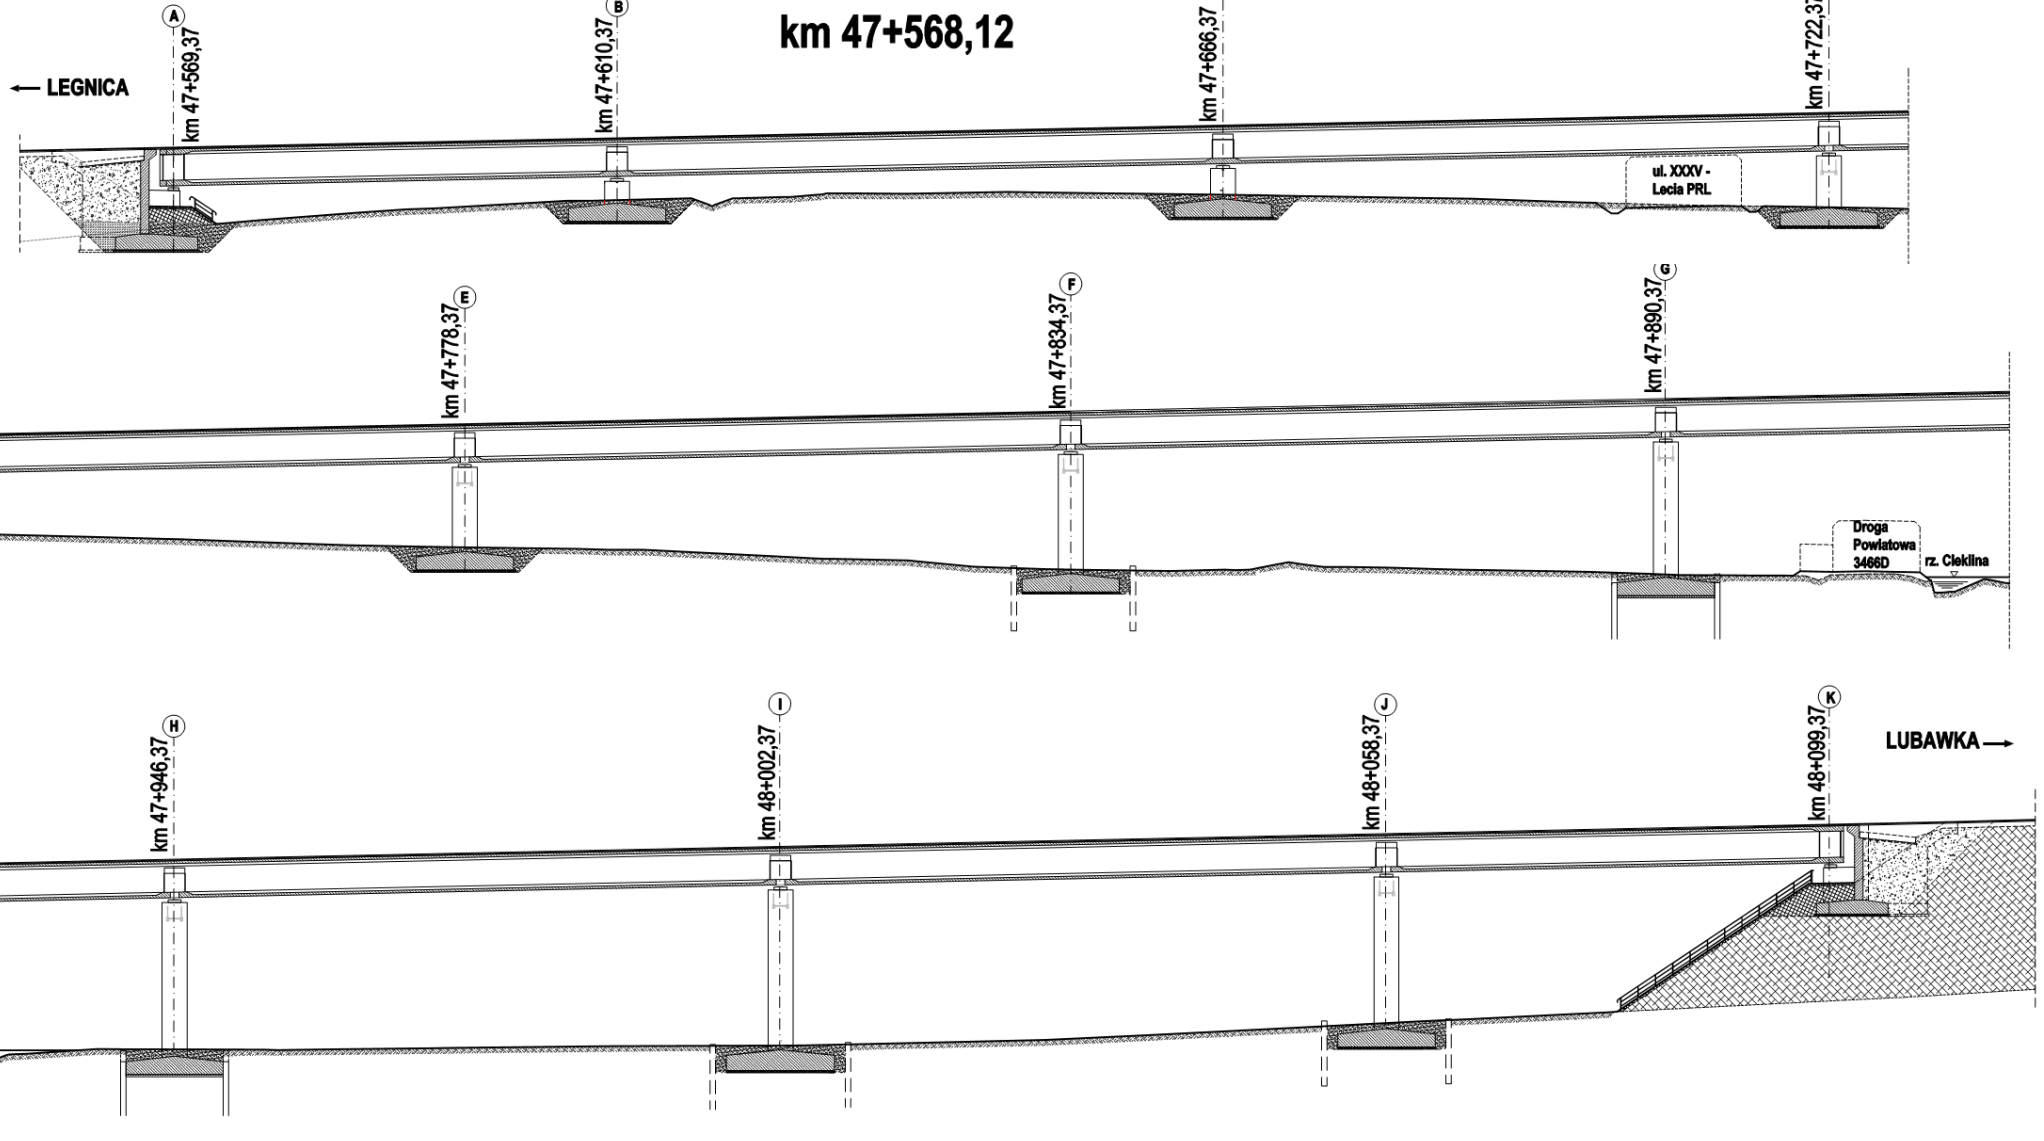



Legenda:

- Roboty w trakcie
- Roboty zakończone

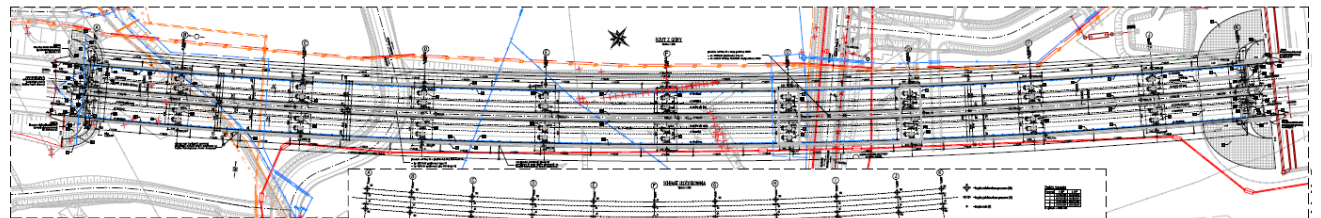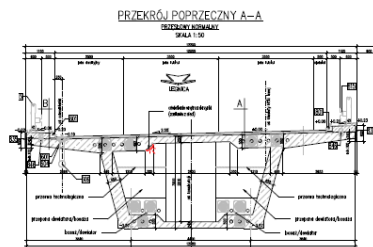

TUNEL TS-32


km 48+680,00 - 49+000,00

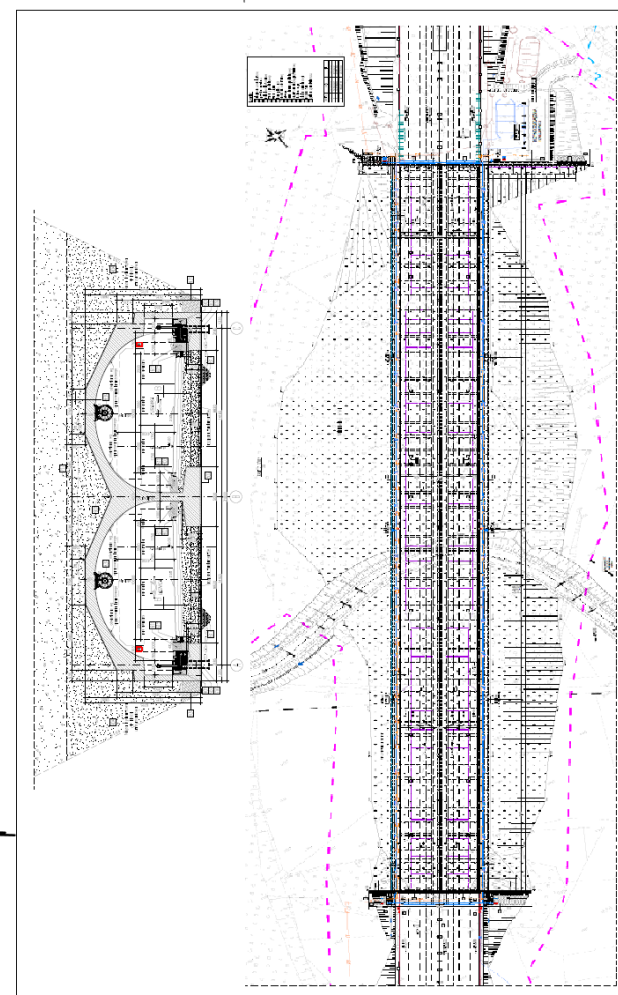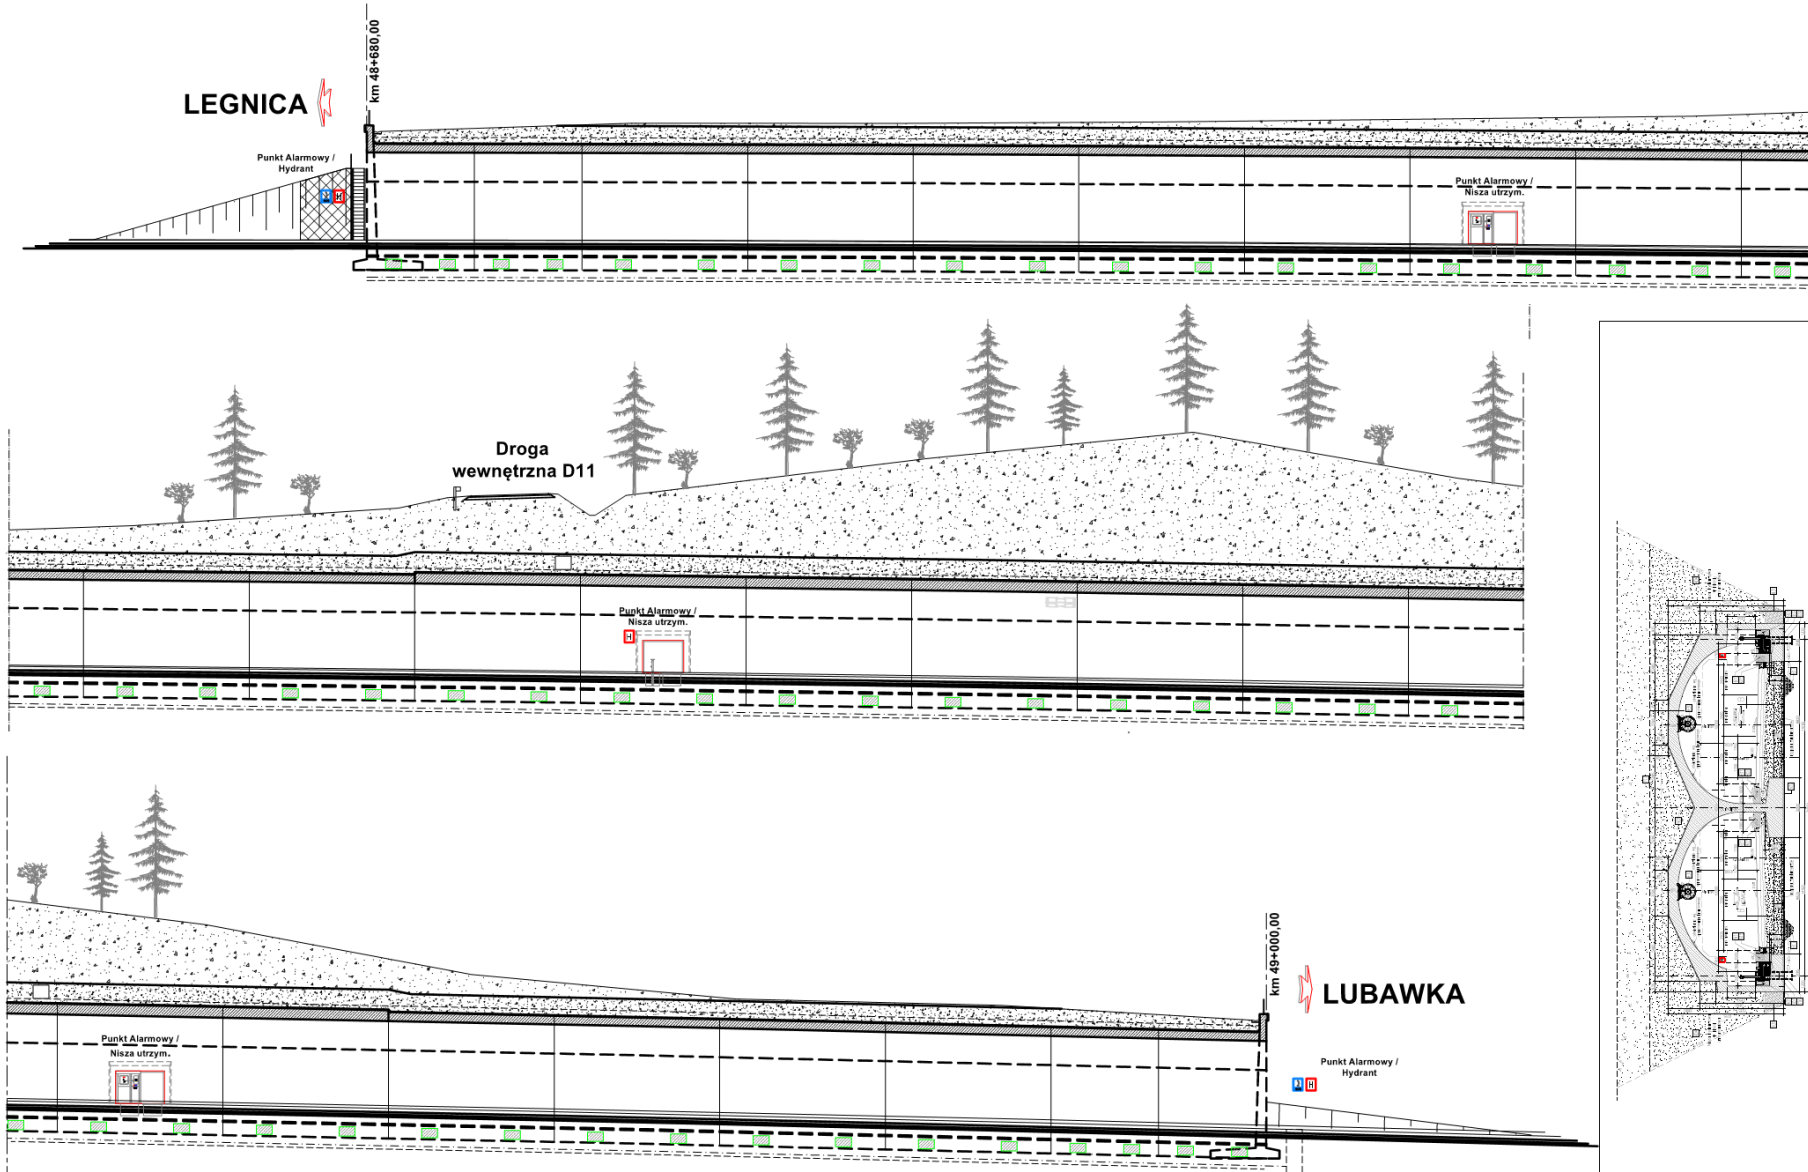



Legenda:



- Roboty w trakcie wykonywania
- Roboty zakończone

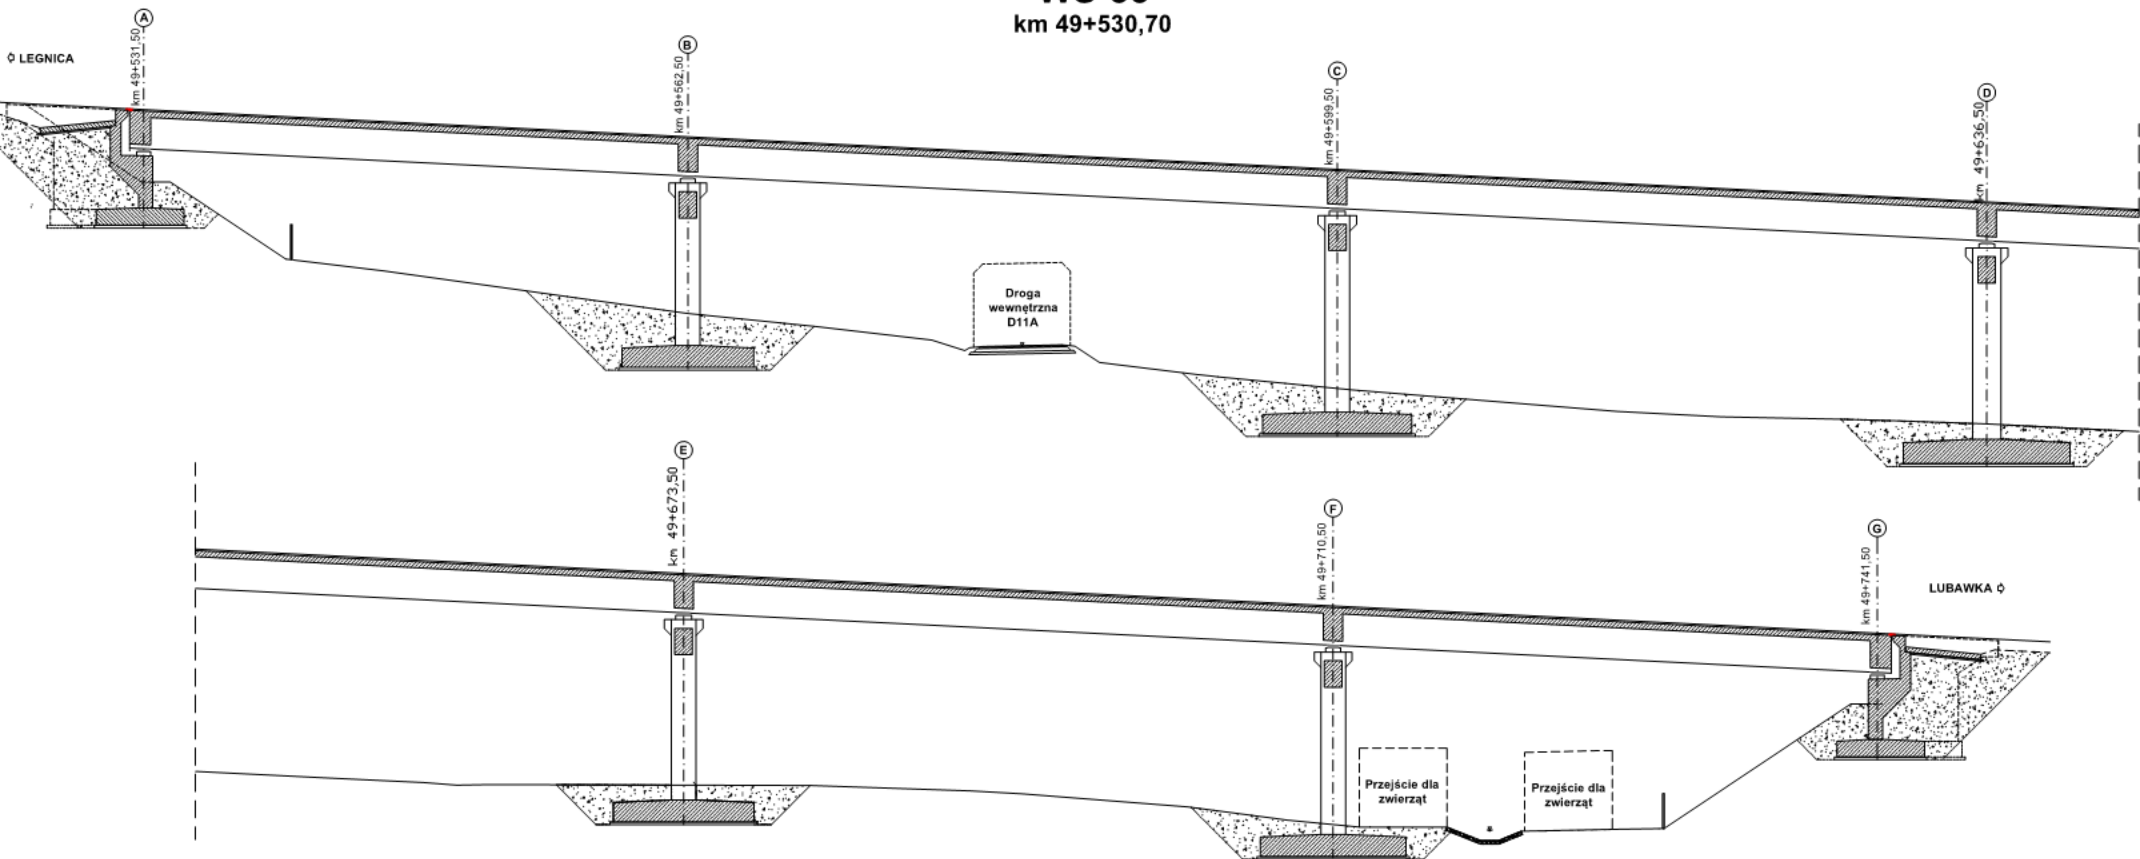WS-33
km 49+530,70




Legenda:

-  **Roboty w trakcie wykonywania**
-  **Roboty zakończone**

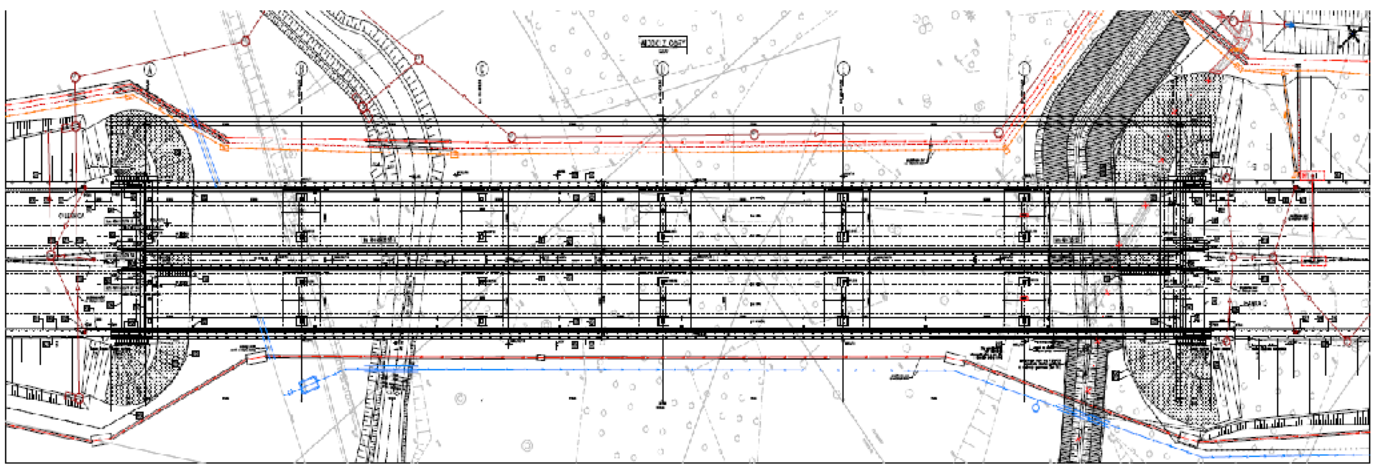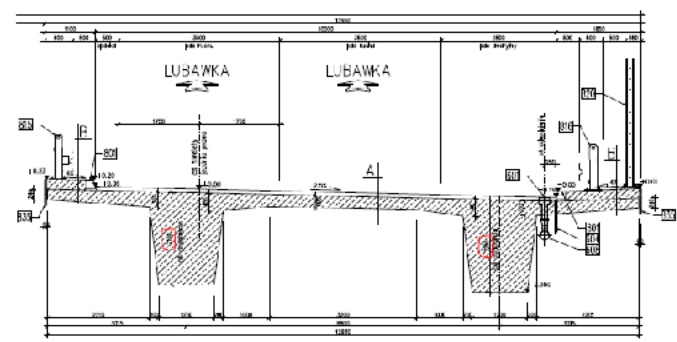





PG 10.1

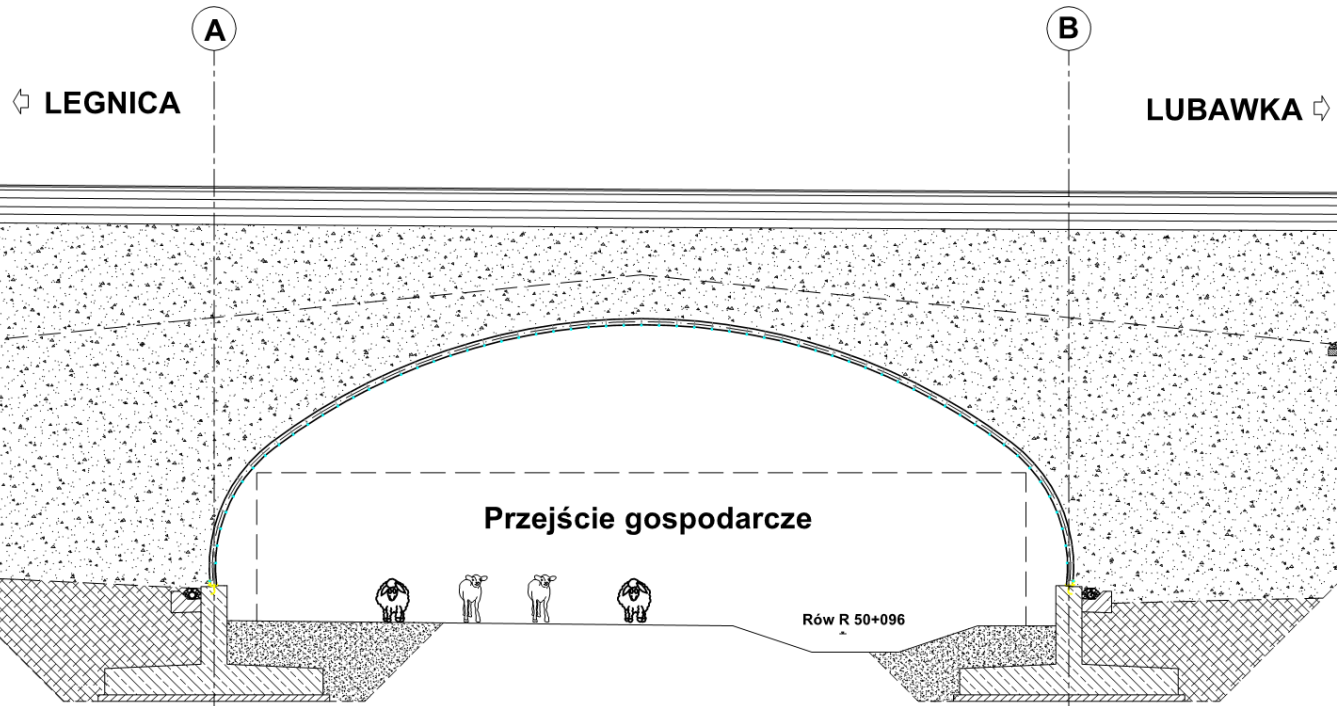km 50+097,00




Legenda:

-  Roboty w trakcie wykonywania
-  Roboty zakończone

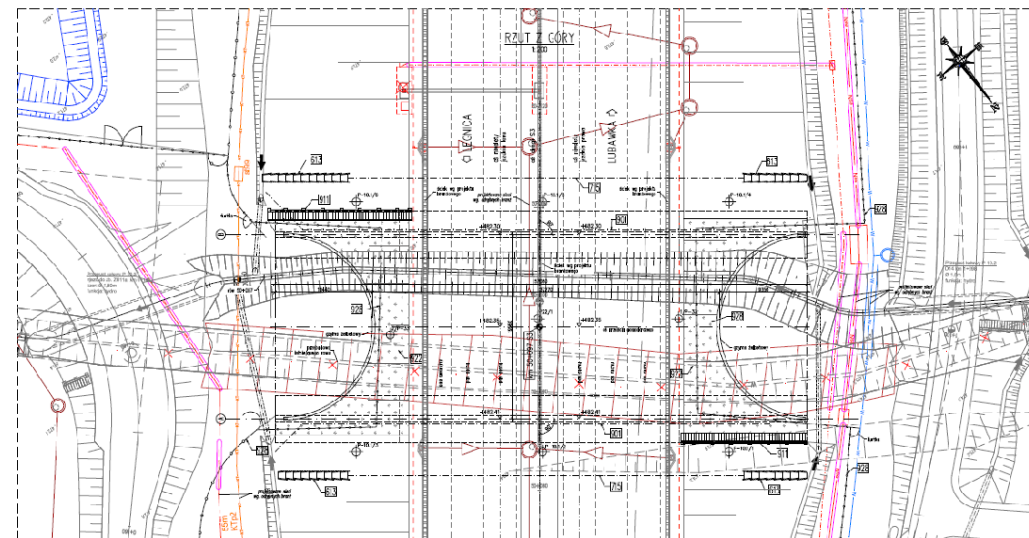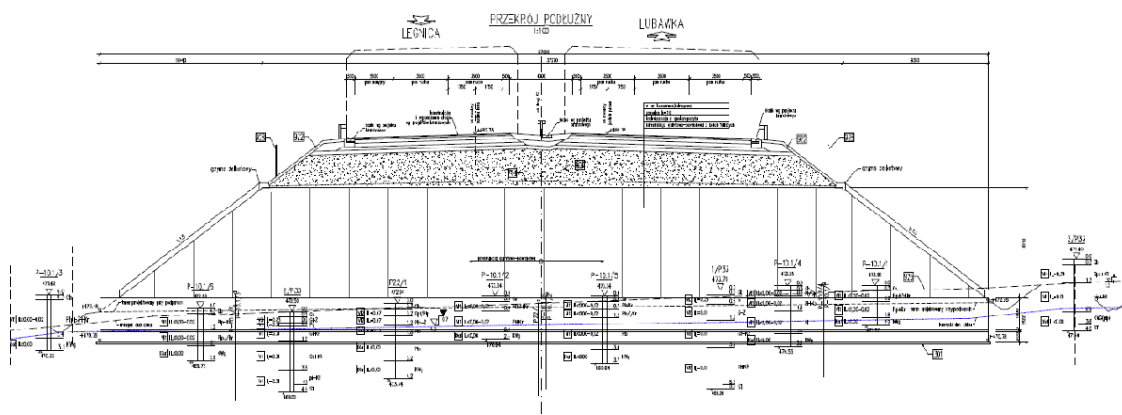



WD-34

km 50+661,15

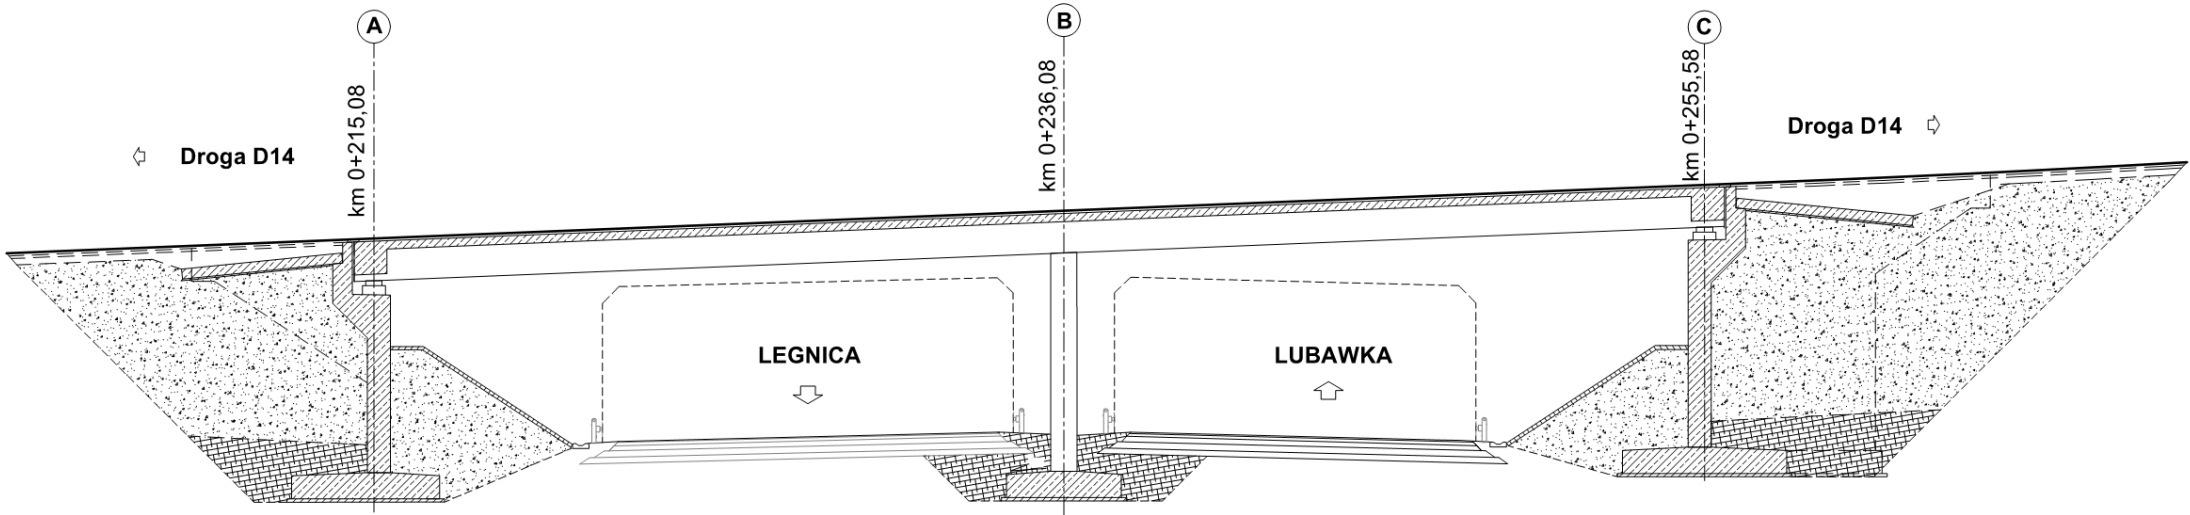


Legenda:

- Roboty w trakcie wykonywania
- Roboty zakończone

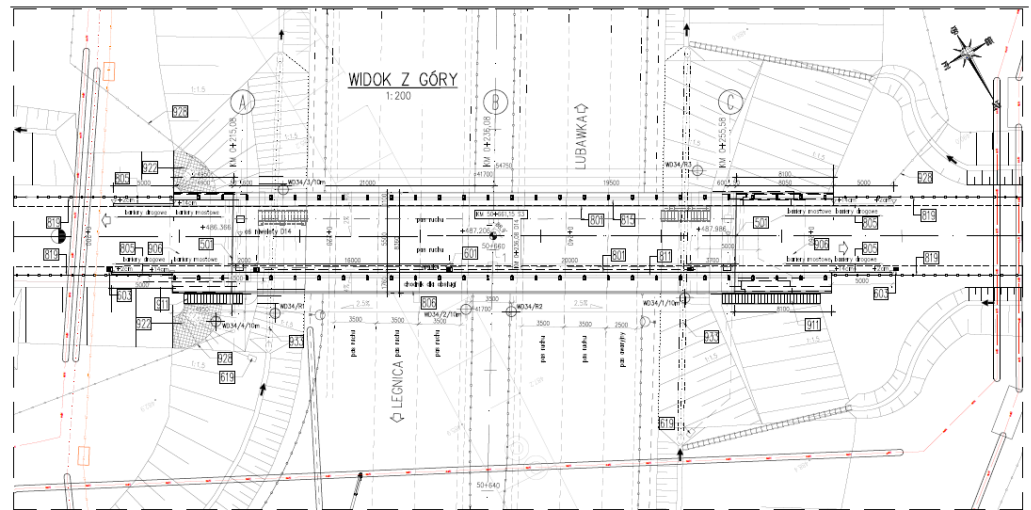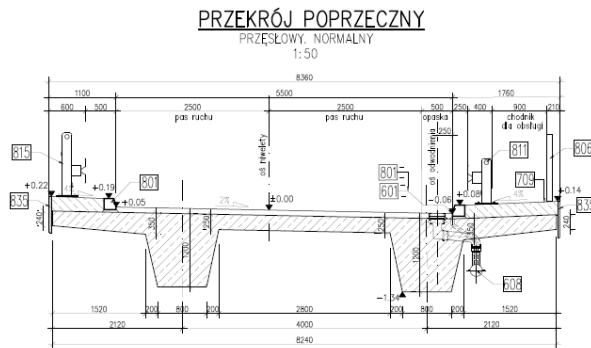



PG 11.1

km 51+249,00

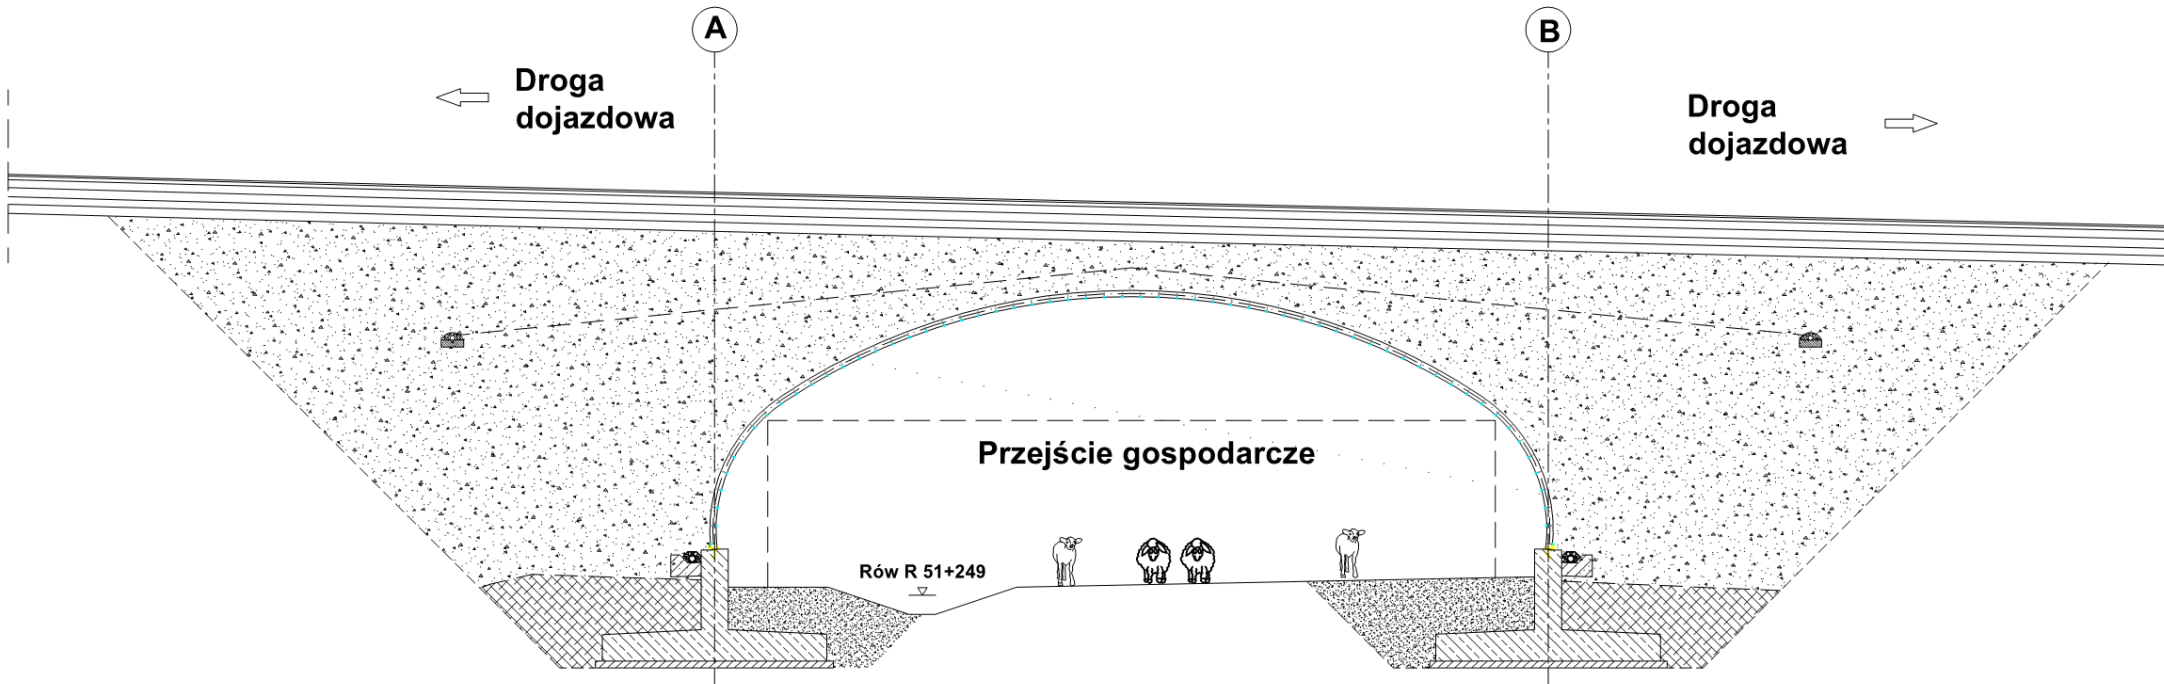


Legenda:

- Roboty w trakcie wykonywania
- Roboty zakończone

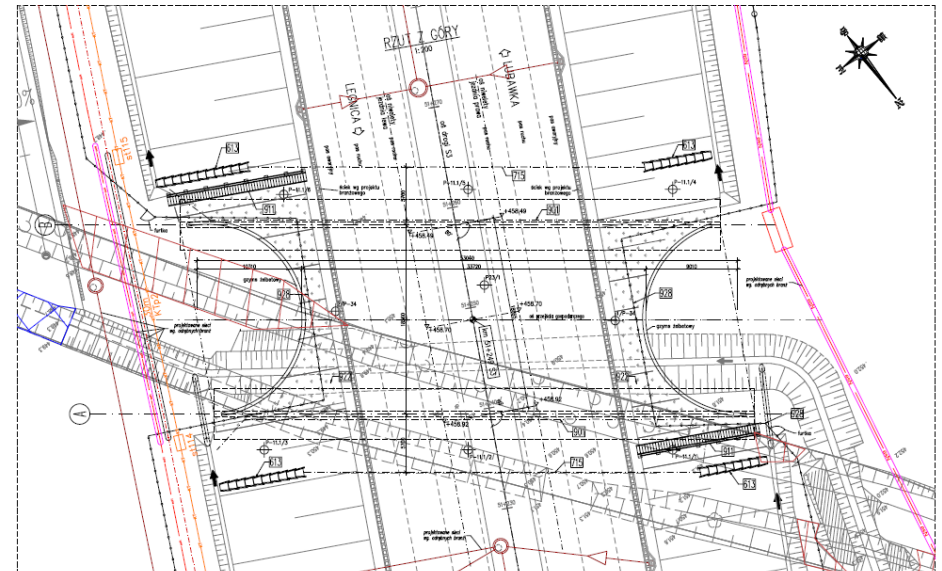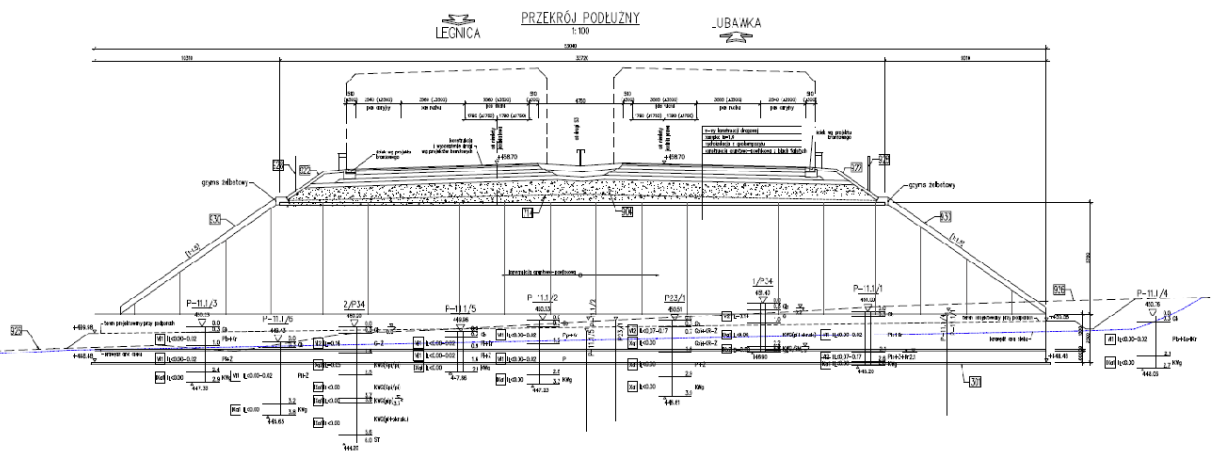



WS-35

km 51+508,81

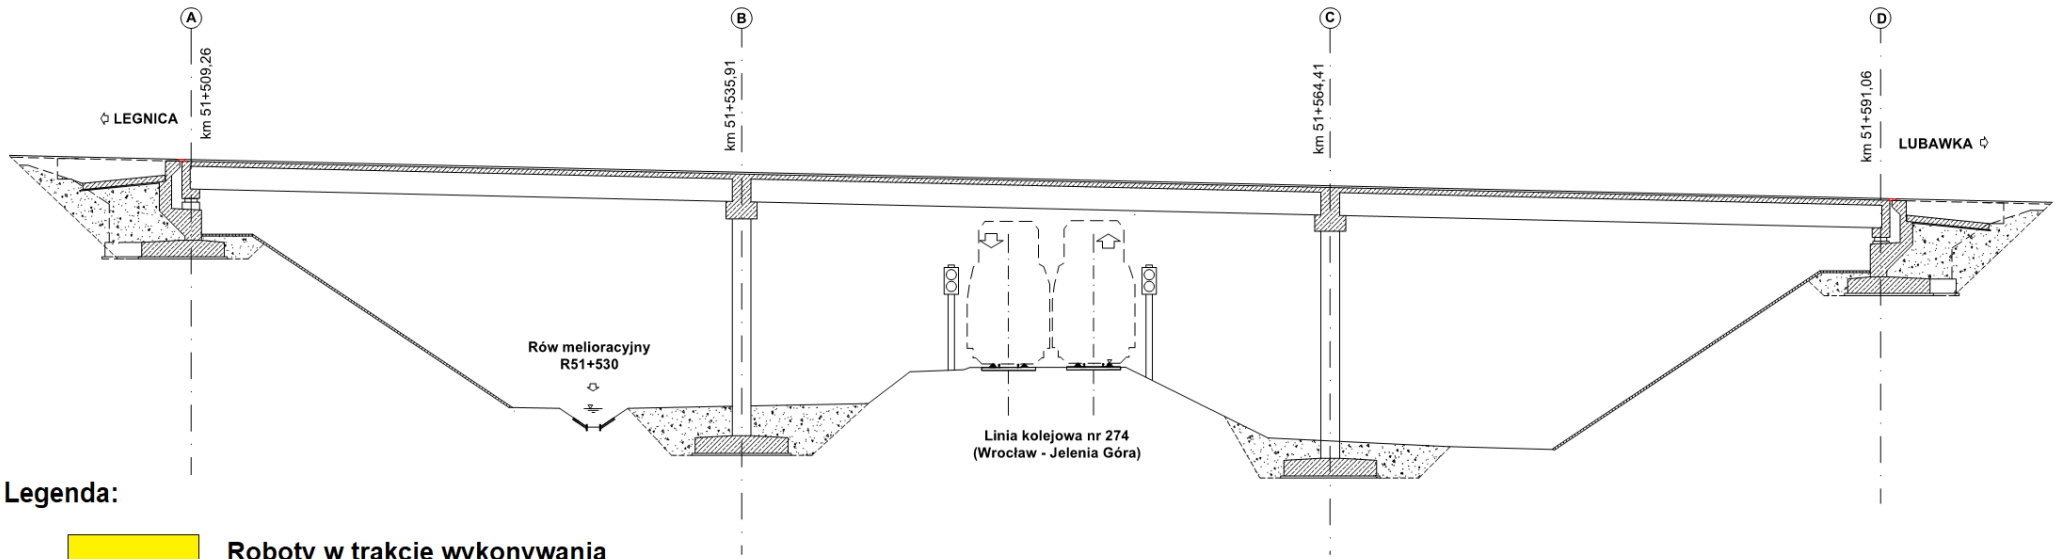




Legenda:

- Roboty w trakcie wykonywania
- Roboty zakończone

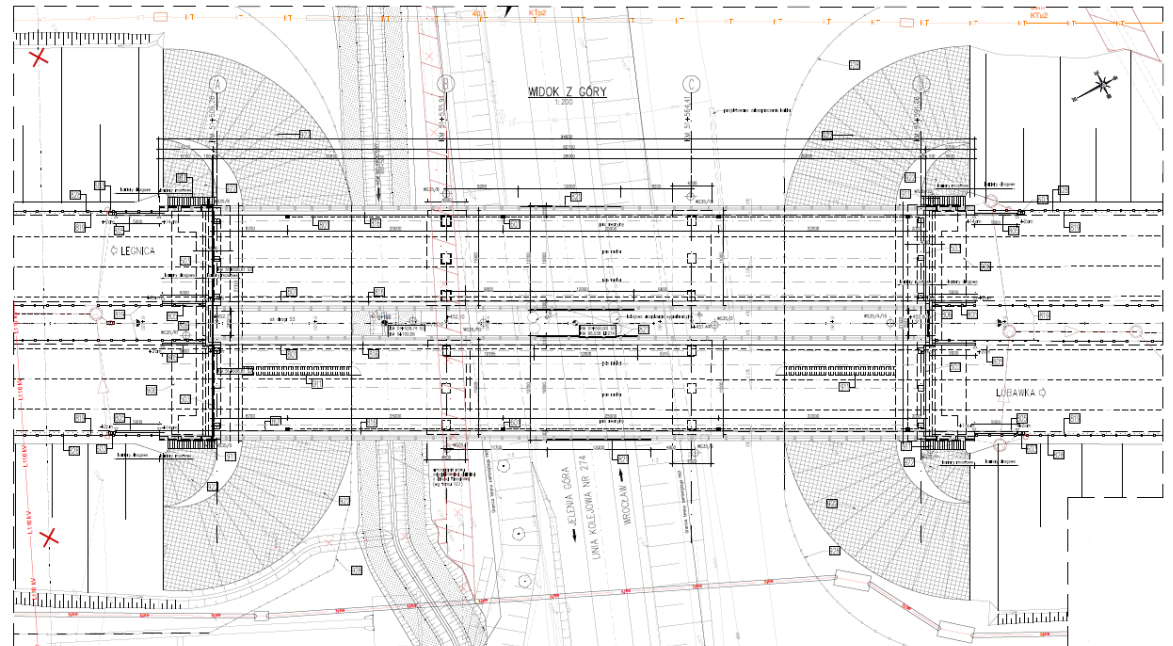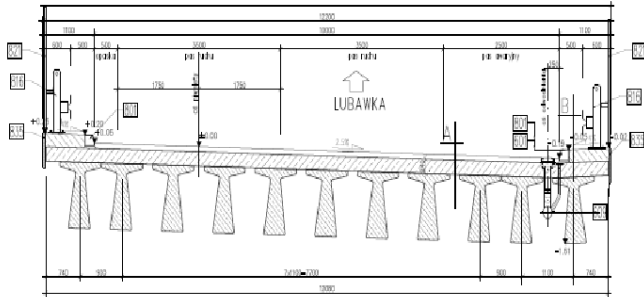

WS-36

km 51+780,95

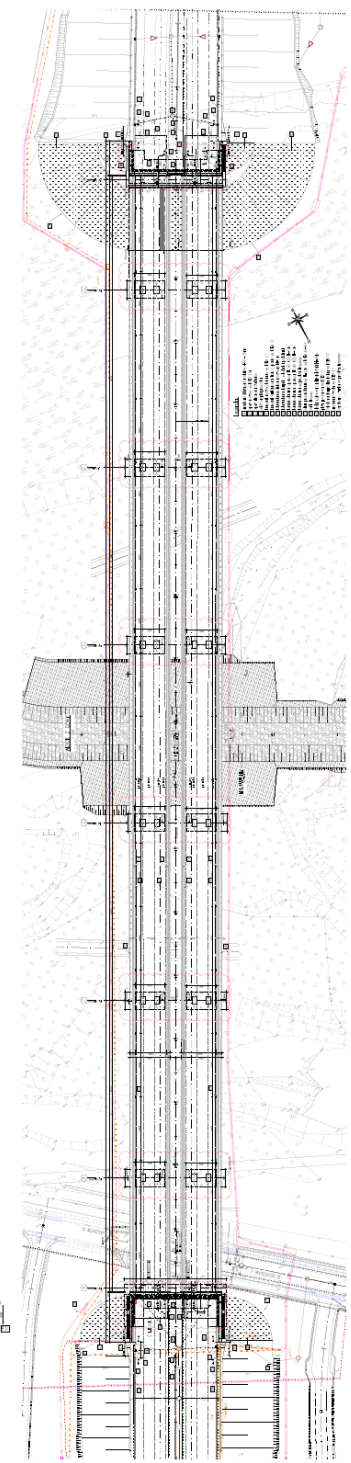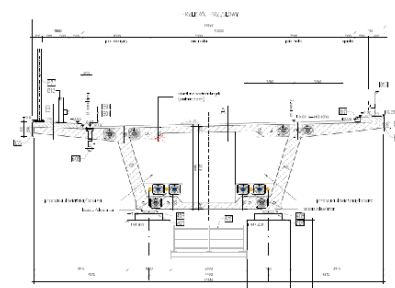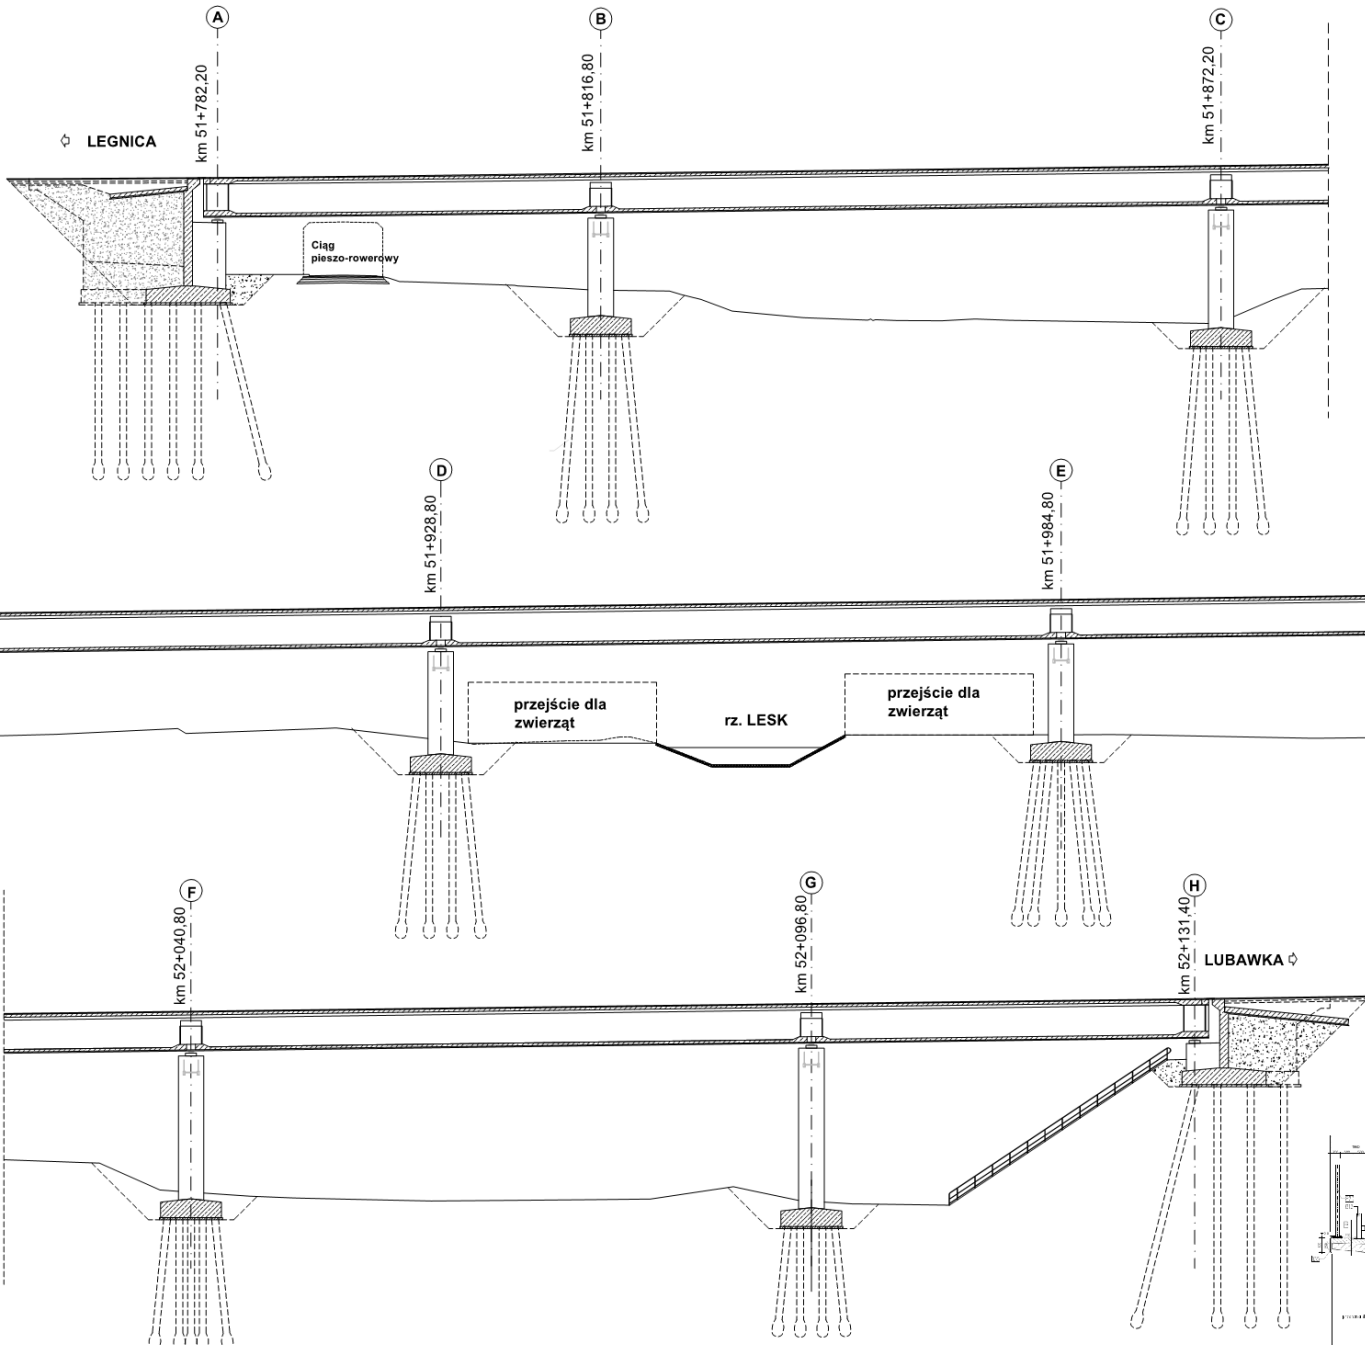


Legenda:

- Roboty w trakcie wykonywania
- Roboty zakończone

WS-37



km 52+994,25

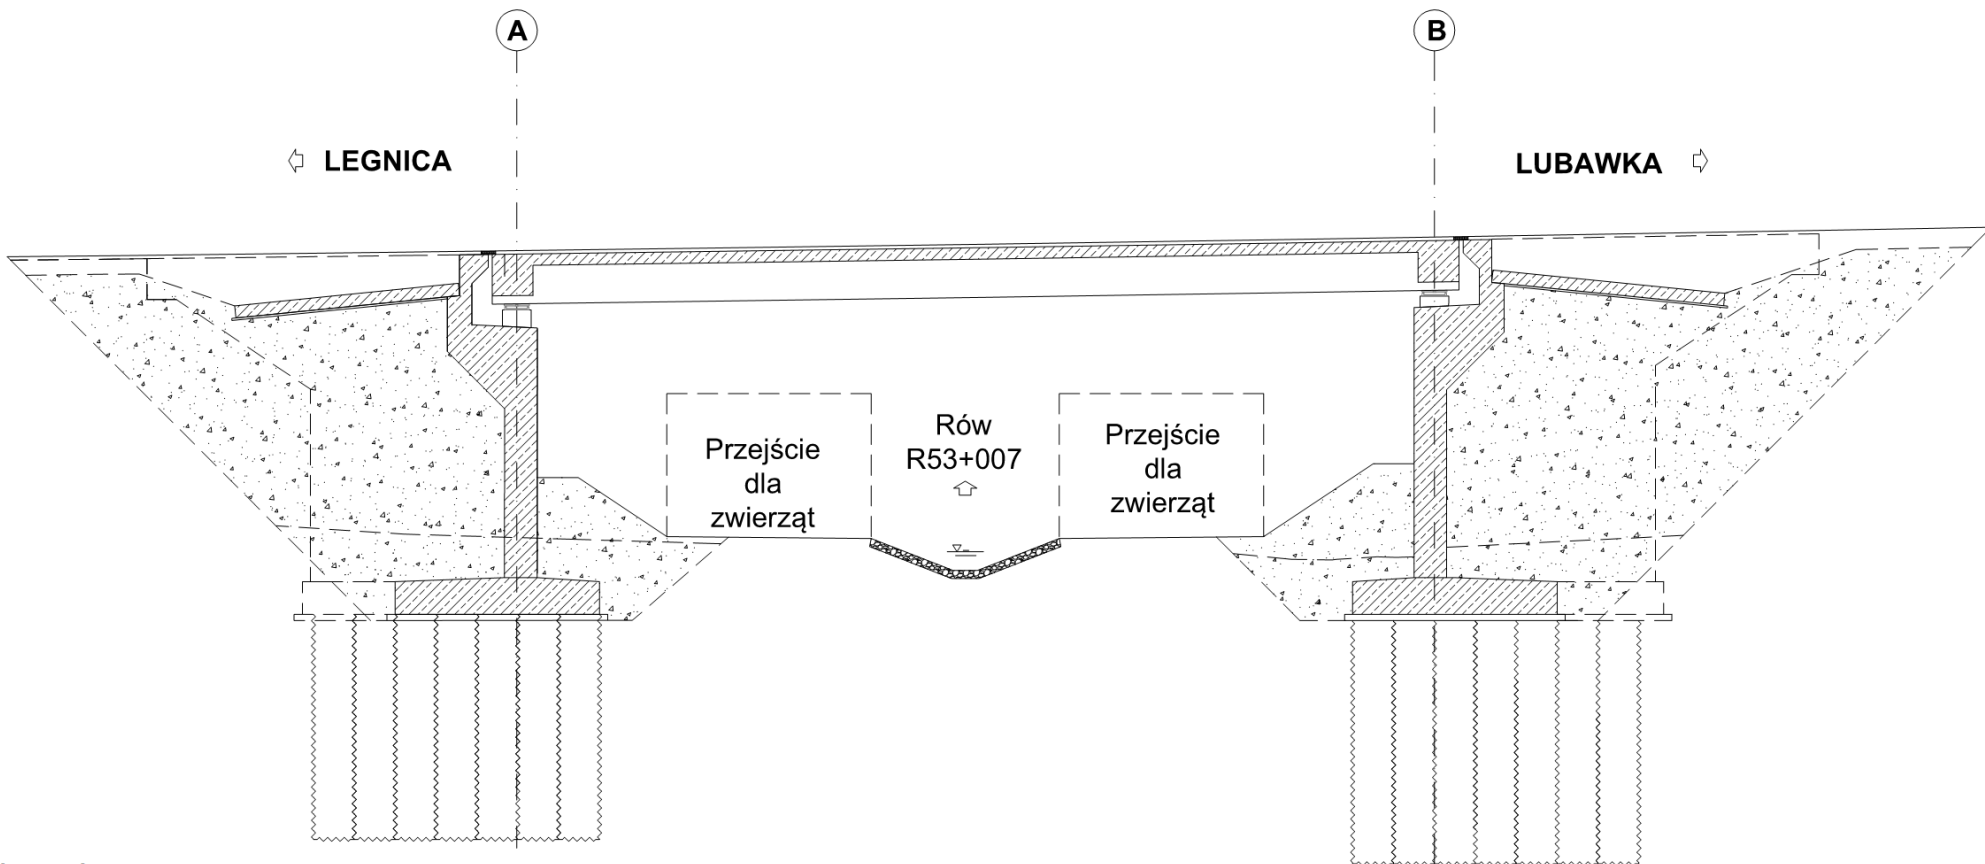

Legenda:


- Roboty w trakcie wykonywania
- Roboty zakończone

PRZEKRÓJ POPRZECZNY
PRZEKROJY NORMALNY
1:50

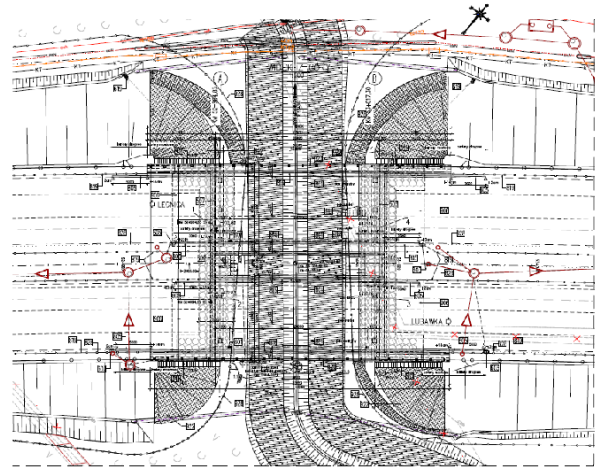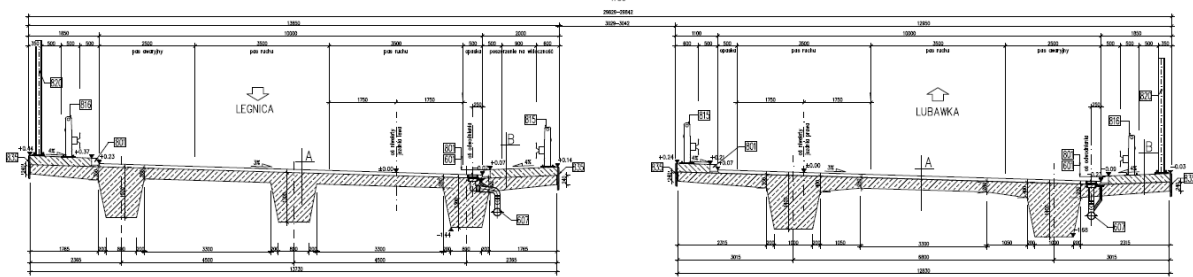

WD-38

km 53+798,79

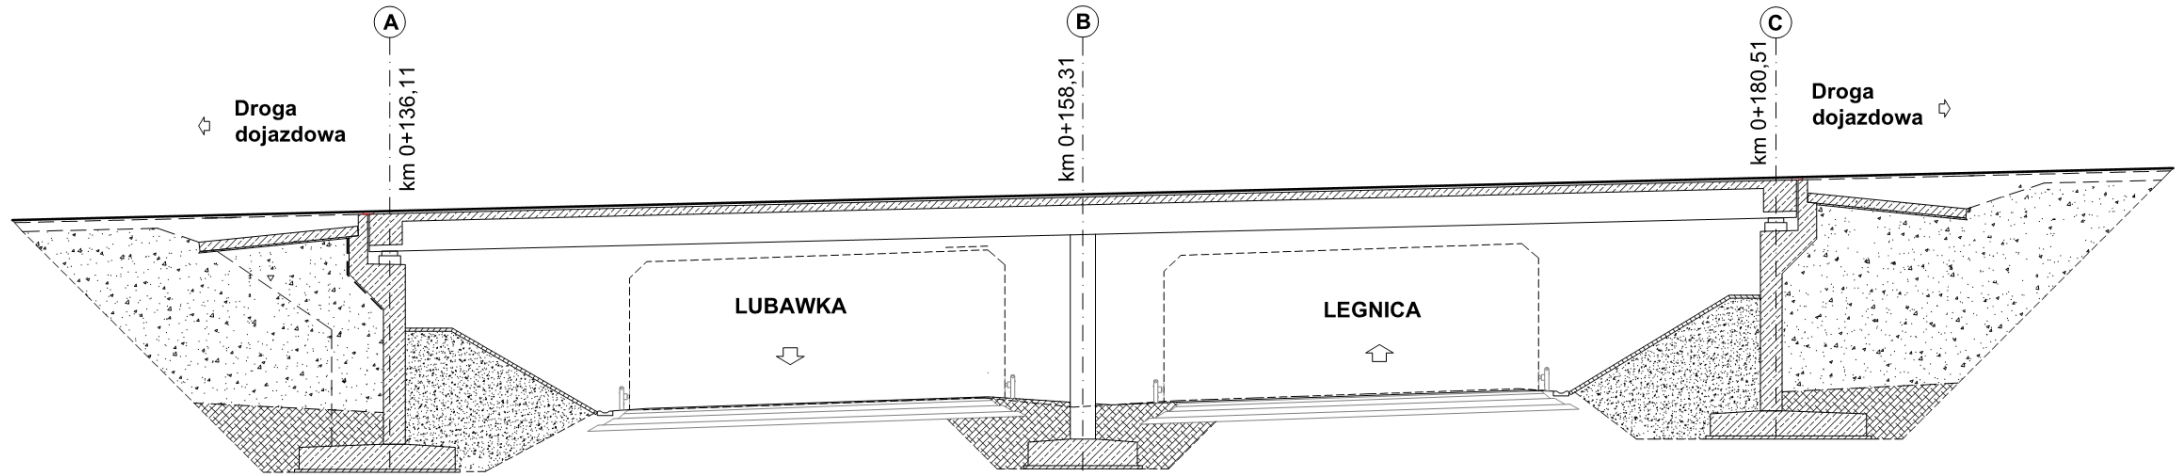

Legenda:

- Roboty w trakcie wykonywania
- Roboty zakończone

PRZEKRÓJ POPRZECZNY
PRZECIŁOŻY, NORNALNY
1:50

