


TS-26

NAWA LEWA

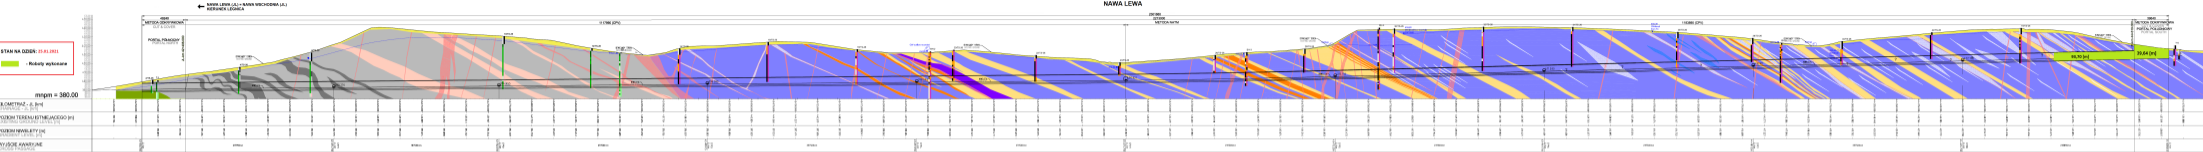

TS-26

NAWA PRAWA

