



S3 ZADANIE III (BOLKÓW - KAMIENNA GÓRA) - LINIÓWKA – 24.05.2021 r.

Asortyment Robót

Początek budowanego S3 (Zadanie III)

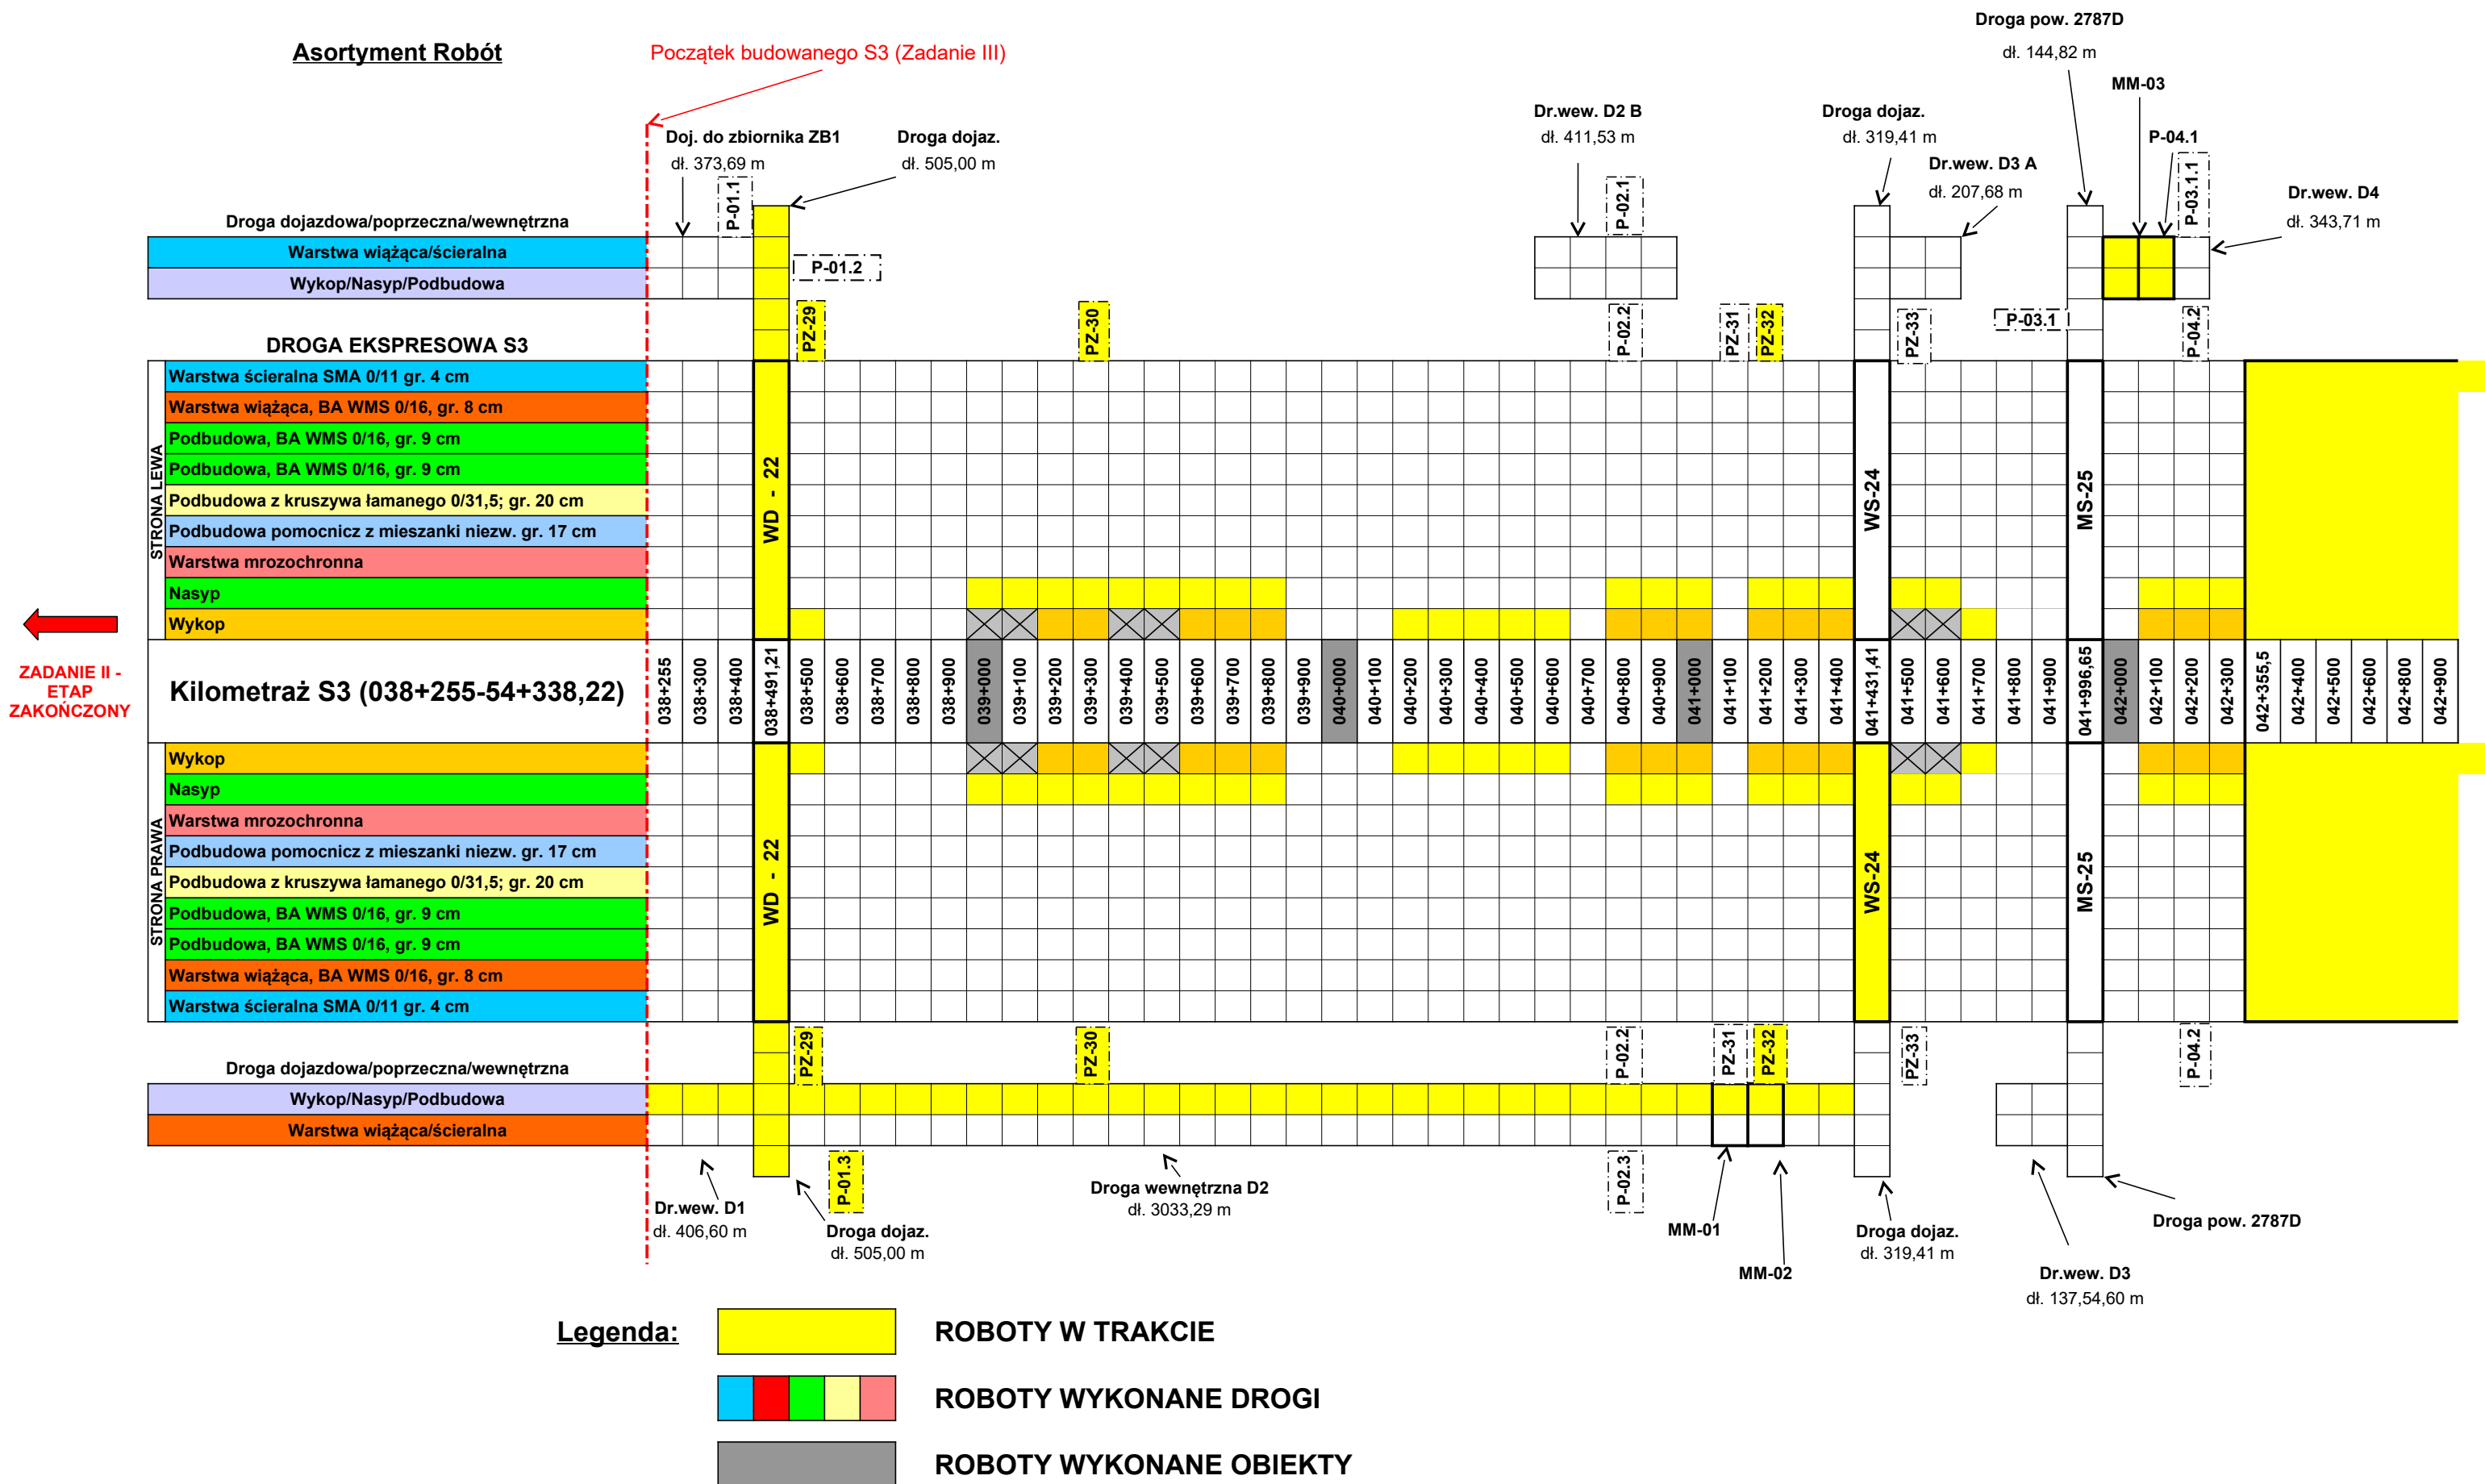

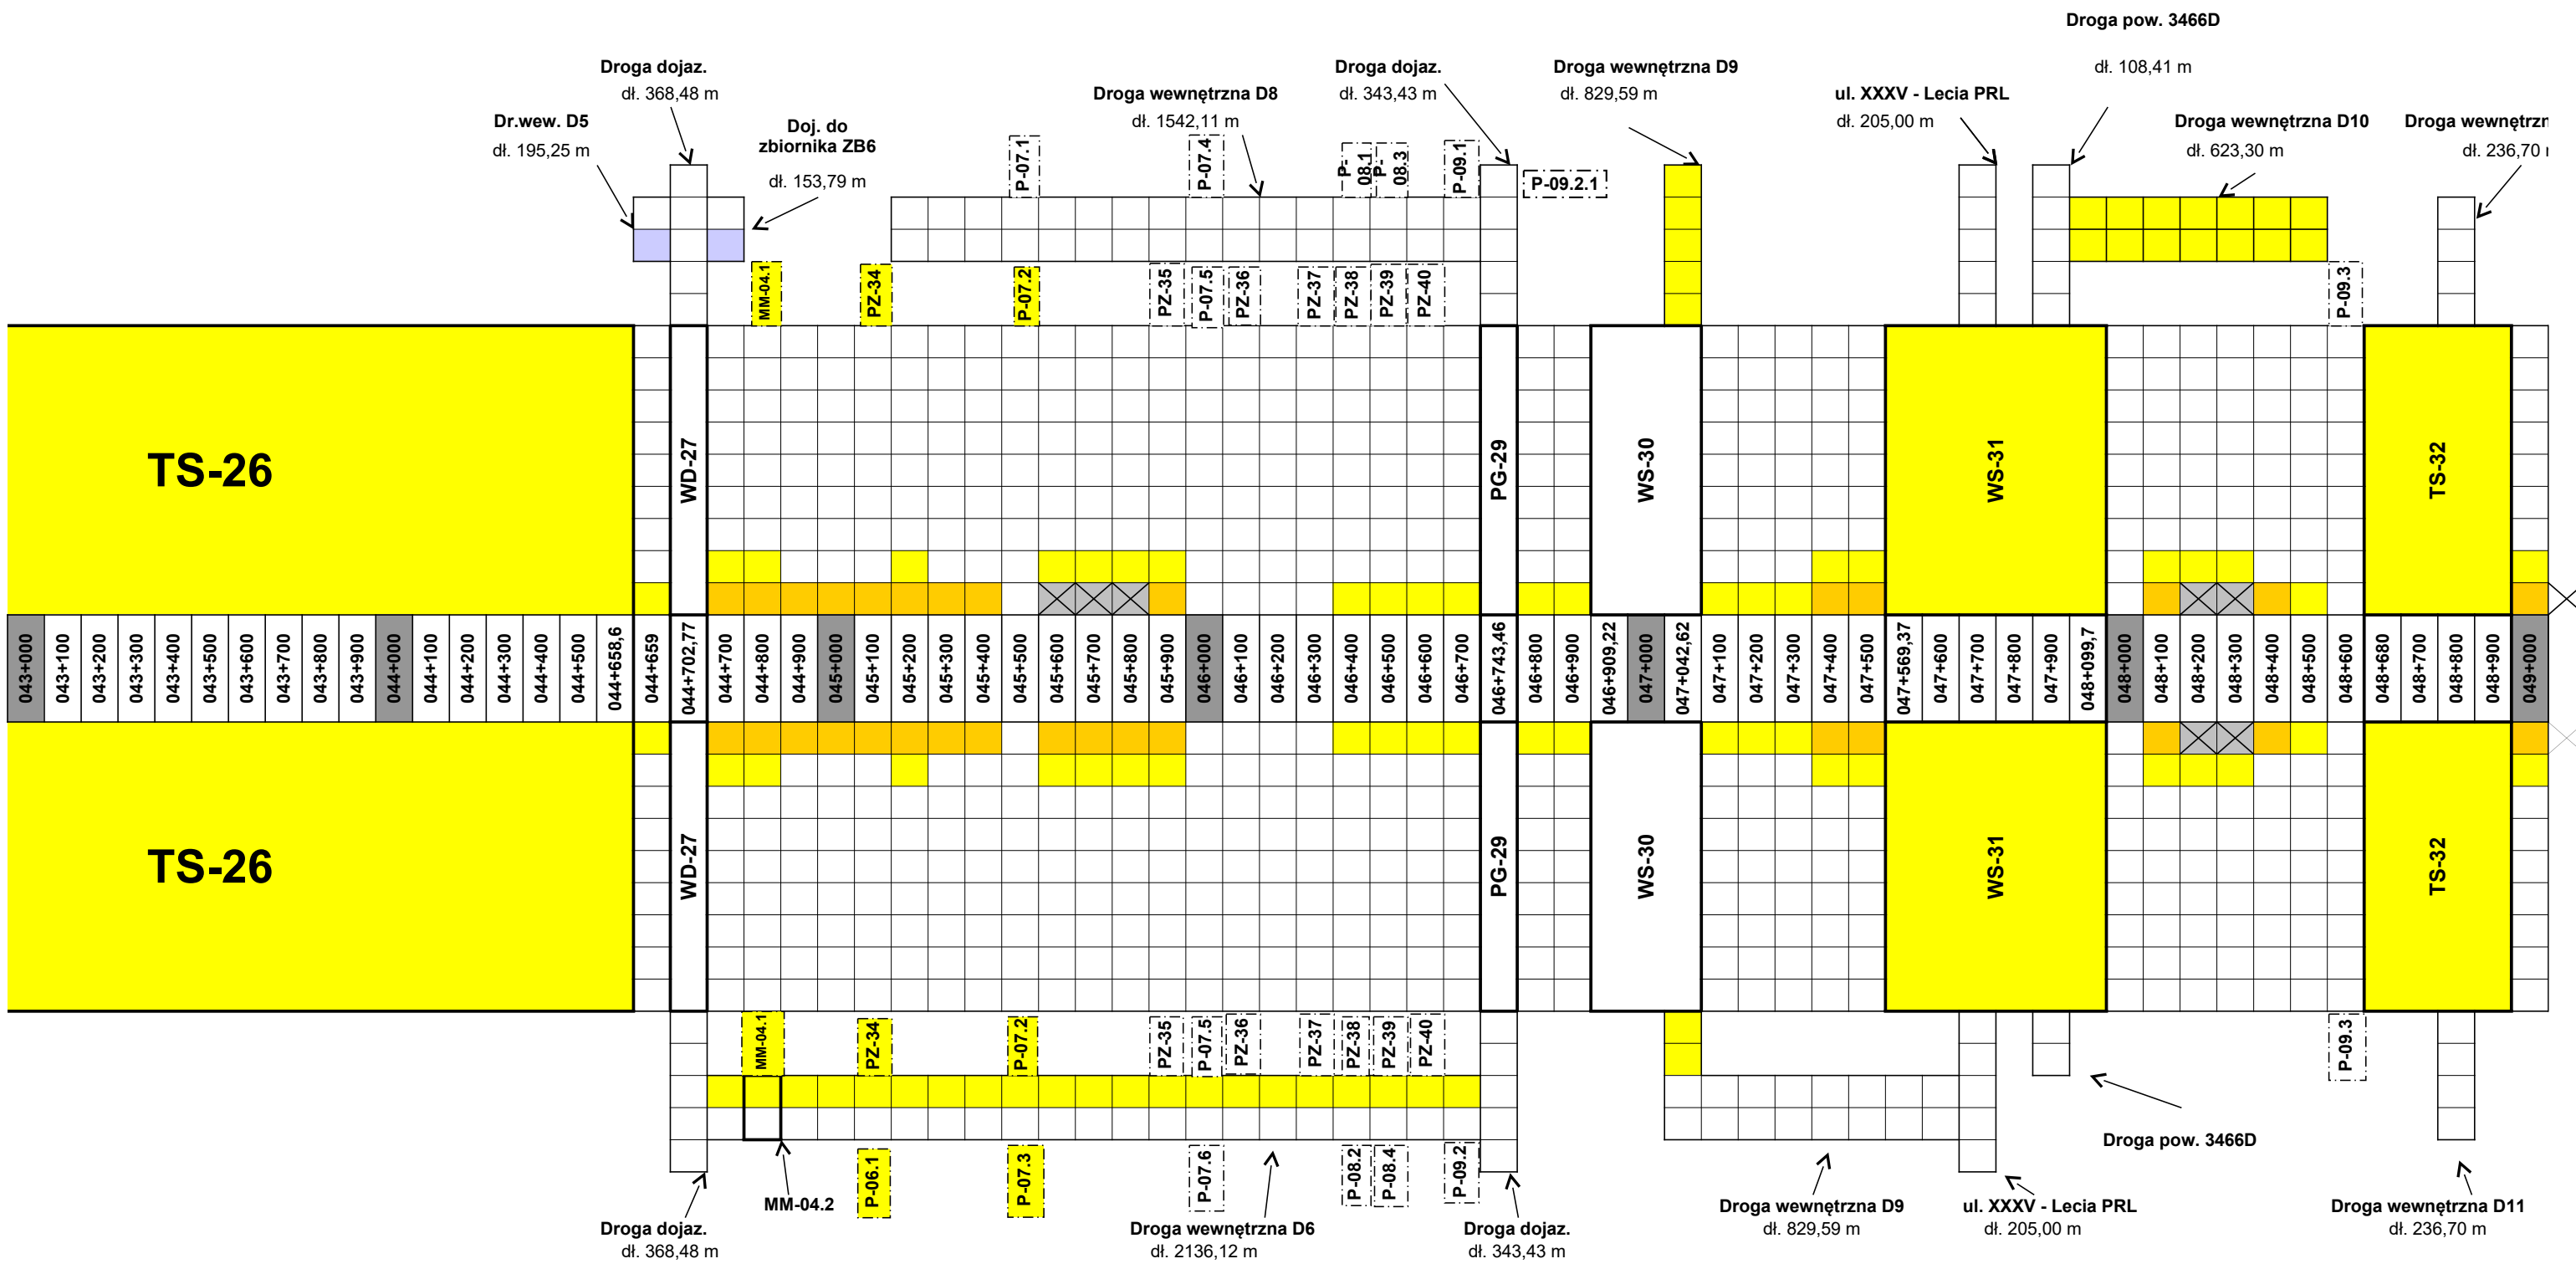

TS-26

TS-26

WD-27

WD-27

PG-29

PG-29

WS-30

WS-30

WS-31

WS-31

TS-32

TS-32

Dr.wew. D5
dł. 195,25 m

Droga dojazd.
dł. 368,48 m

Doj. do
zbiornika ZB6
dł. 153,79 m

Droga wewnętrzna D8
dł. 1542,11 m

Droga dojazd.
dł. 343,43 m

Droga wewnętrzna D9
dł. 829,59 m

ul. XXXV - Lecia PRL
dł. 205,00 m

Droga pow. 3466D
dł. 108,41 m

Droga wewnętrzna D10
dł. 623,30 m

Droga wewnętrzna D11
dł. 236,70 m

Droga dojazd.
dł. 368,48 m

Droga wewnętrzna D6
dł. 2136,12 m

Droga dojazd.
dł. 343,43 m

Droga wewnętrzna D9
dł. 829,59 m

ul. XXXV - Lecia PRL
dł. 205,00 m

Droga pow. 3466D

Droga wewnętrzna D11
dł. 236,70 m

MM-04.2

P-06.1

P-07.3

P-07.6

P-08.2

P-08.4

P-09.2

MM-04.1

PZ-34

P-07.2

PZ-35

P-07.5

PZ-36

PZ-37

PZ-38

PZ-39

PZ-40

P-09.3

043+000
043+100
043+200
043+300
043+400
043+500
043+600
043+700
043+800
043+900
044+000
044+100
044+200
044+300
044+400
044+500
044+658,6

044+659
044+702,77

044+700
044+800
044+900
045+000
045+100
045+200
045+300
045+400
045+500
045+600
045+700
045+800
045+900
046+000
046+100
046+200
046+300
046+400
046+500
046+600
046+700
046+743,46
046+800
046+900
046+909,22
047+000
047+042,62

047+100
047+200
047+300
047+400
047+500

047+569,37
047+600
047+700
047+800
047+900
048+099,7

048+000
048+100
048+200
048+300
048+400
048+500
048+600

048+680
048+700
048+800
048+900
049+000

Koniec budowanego S3 (Zadanie III)

