TS-26 - Portal Południowy
Nawa Wschodnia - lewa

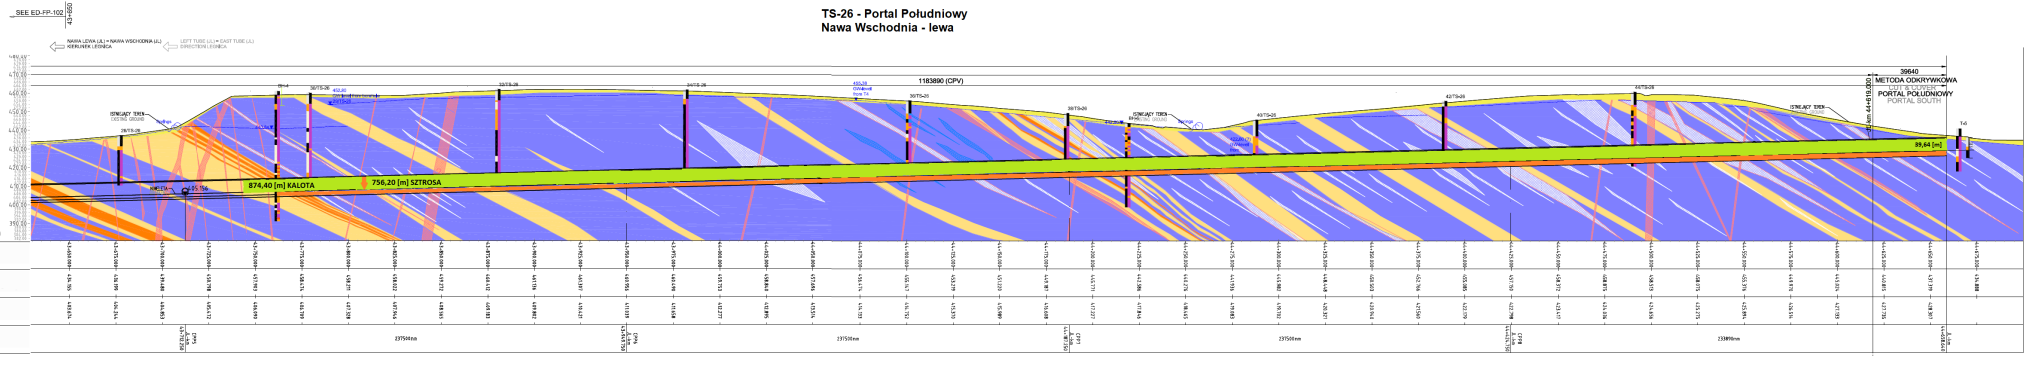
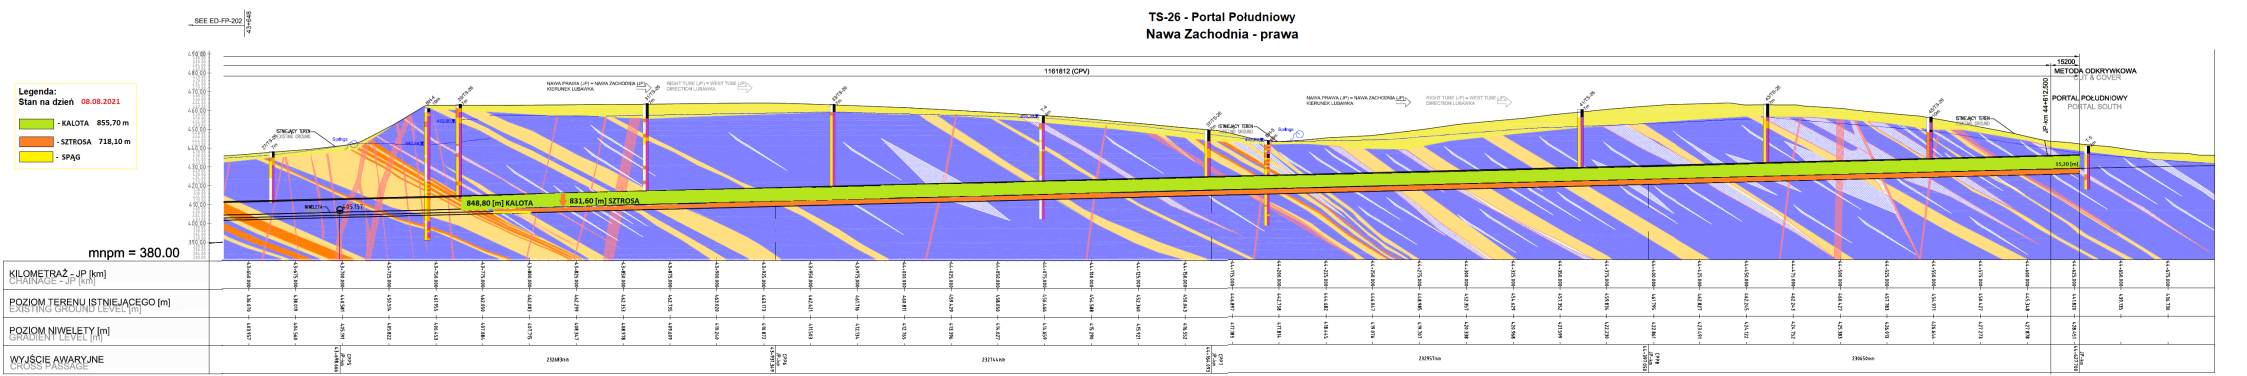
TS-26 - Portal Południowy
Nawa Zachodnia - prawa