TS-26
NAWA LEWA

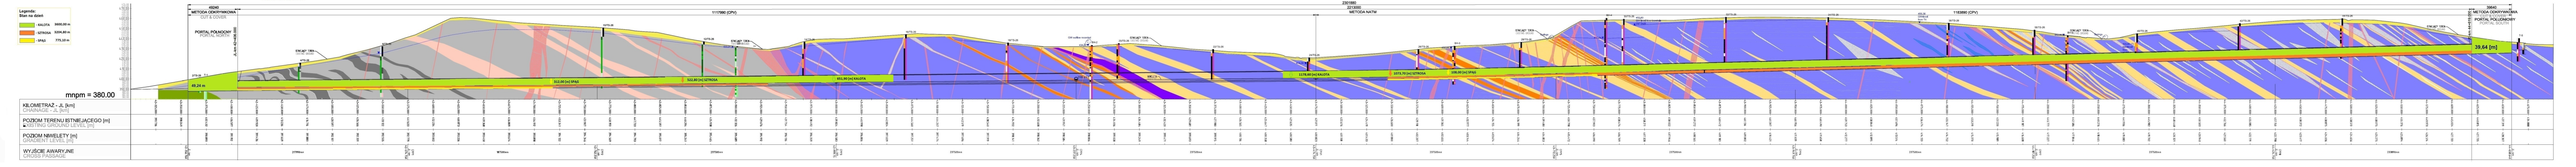
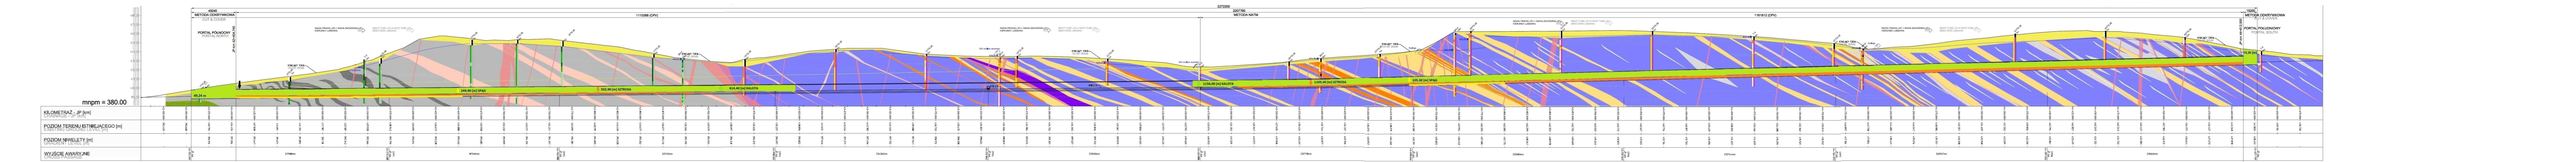
TS-26
NAWA PRAWA