




WD-22

km 38+491,21

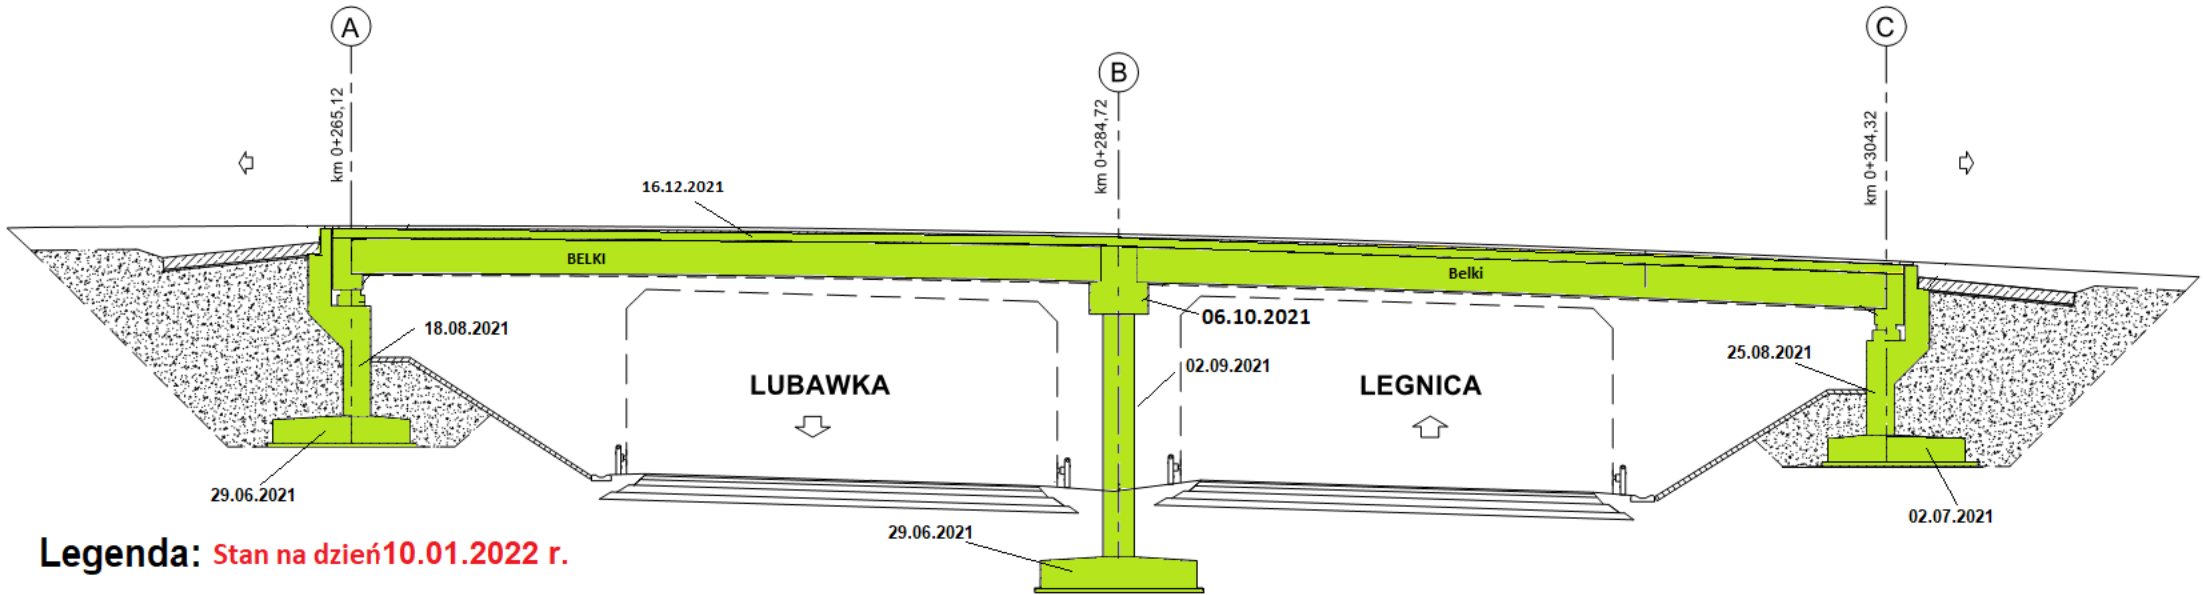


Legenda: Stan na dzień 10.01.2022 r.

- Roboty w trakcie wykonywania
- Roboty zakończone

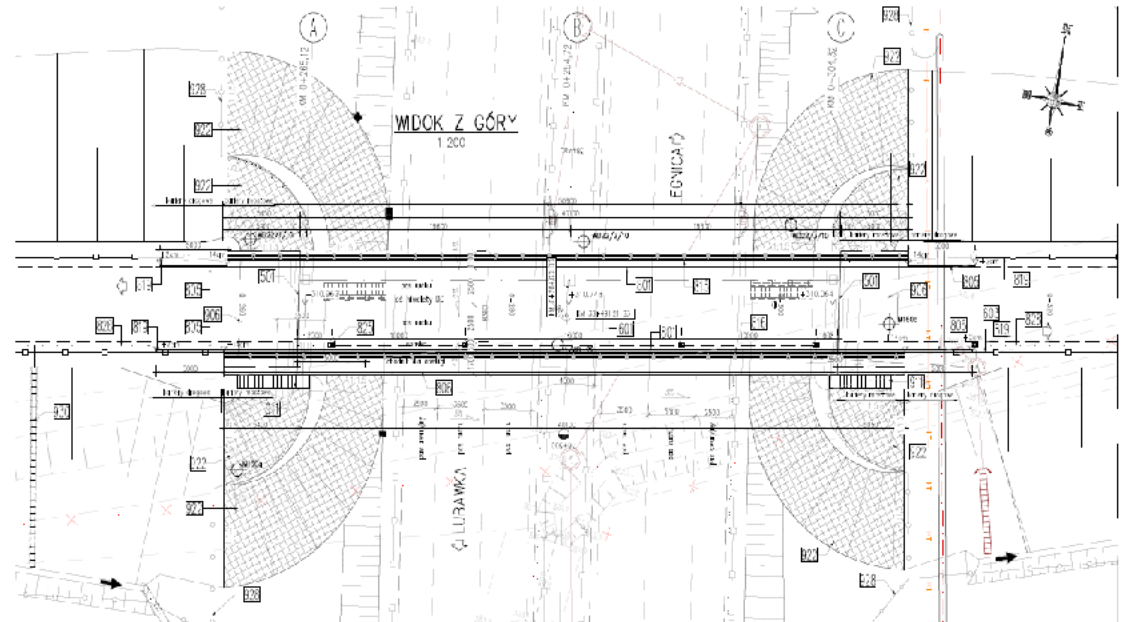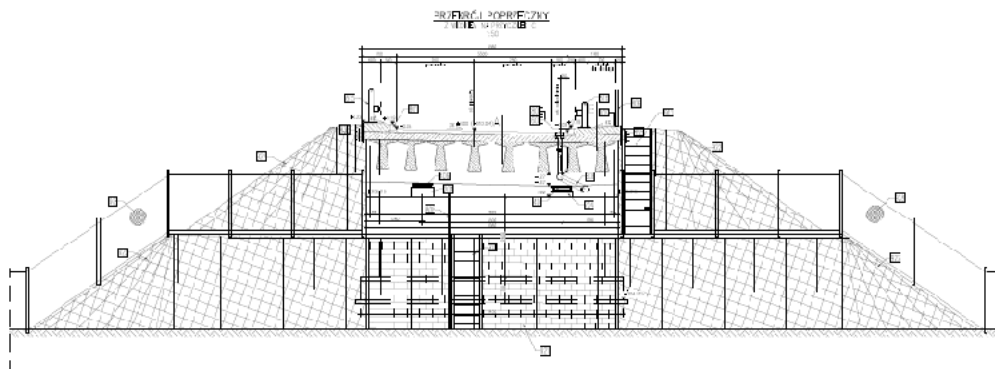



WS-24

km 41+431,41

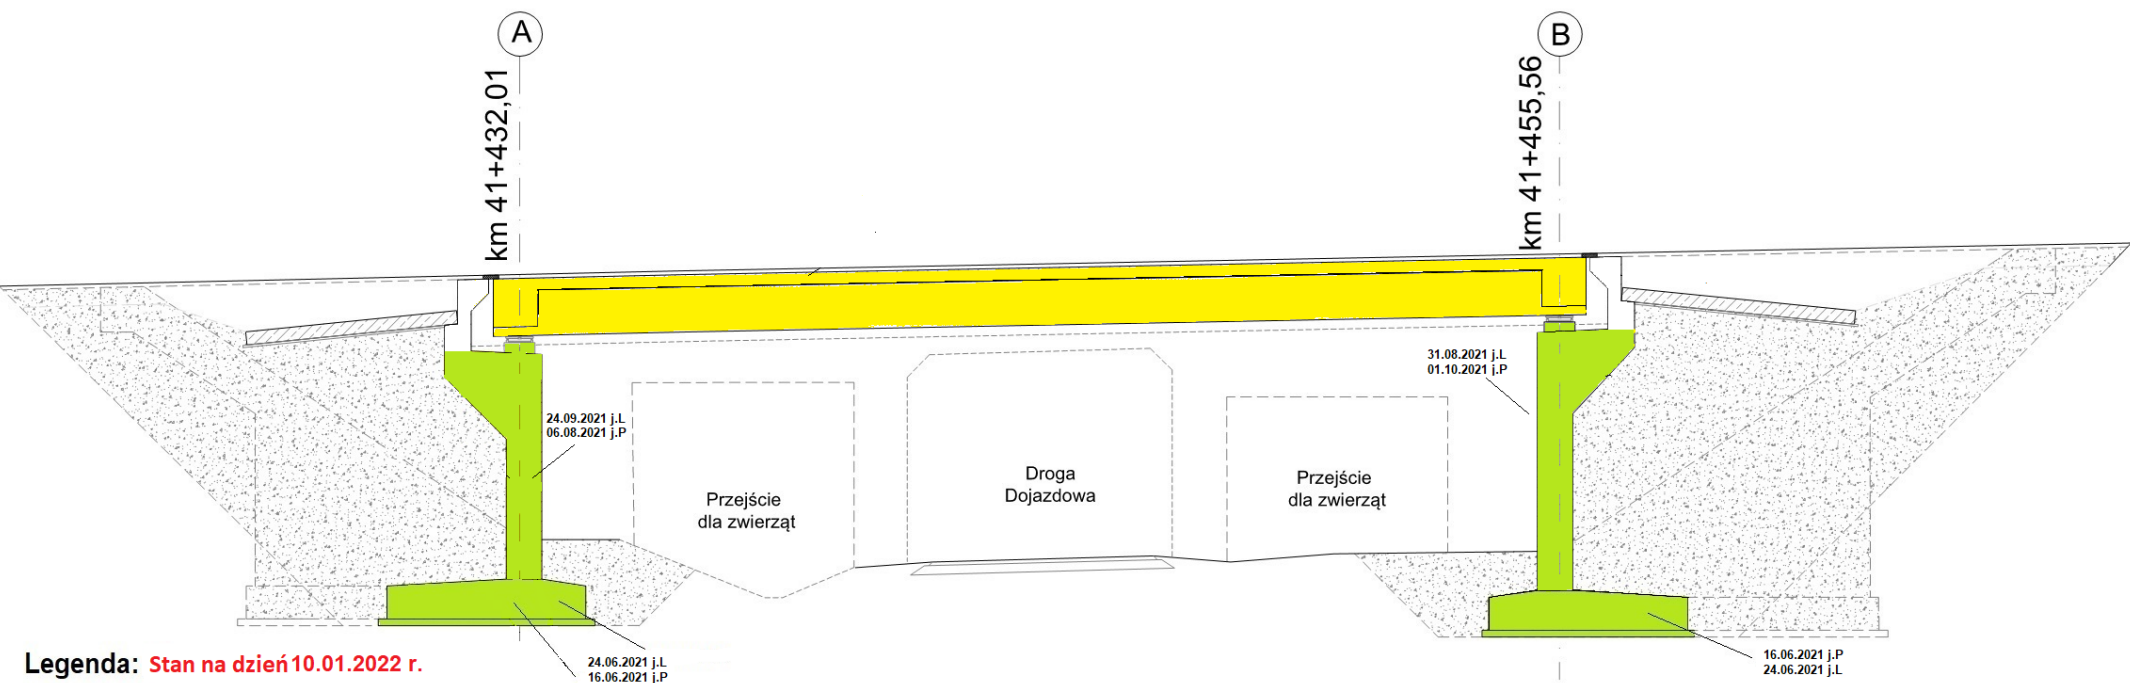


Legenda: Stan na dzień 10.01.2022 r.

- Roboty w trakcie wykonywania
- Roboty zakończone

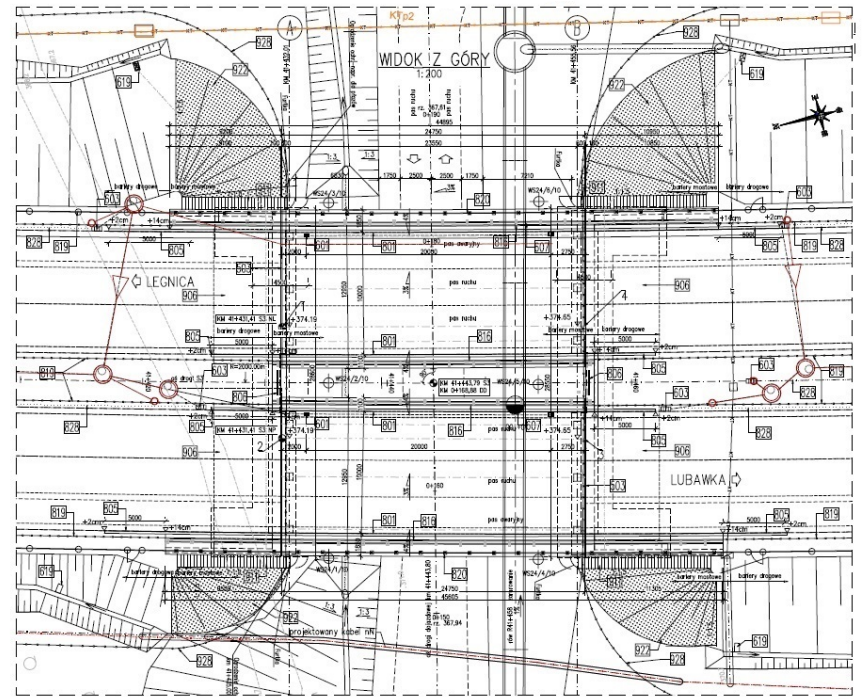
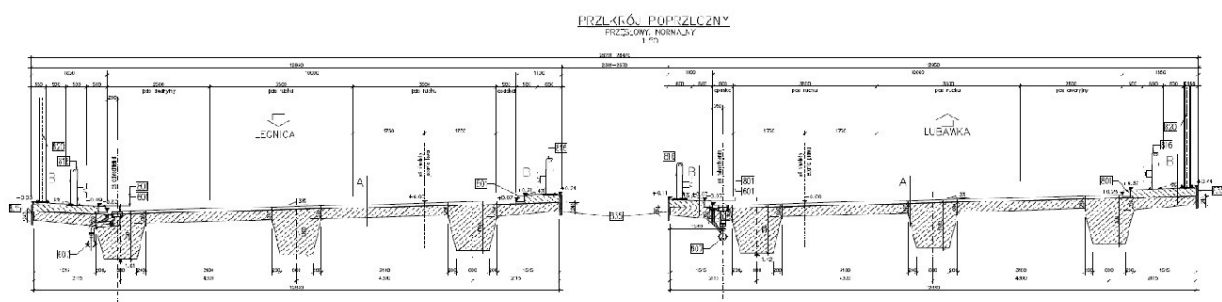


MS-25

km 41+996,65

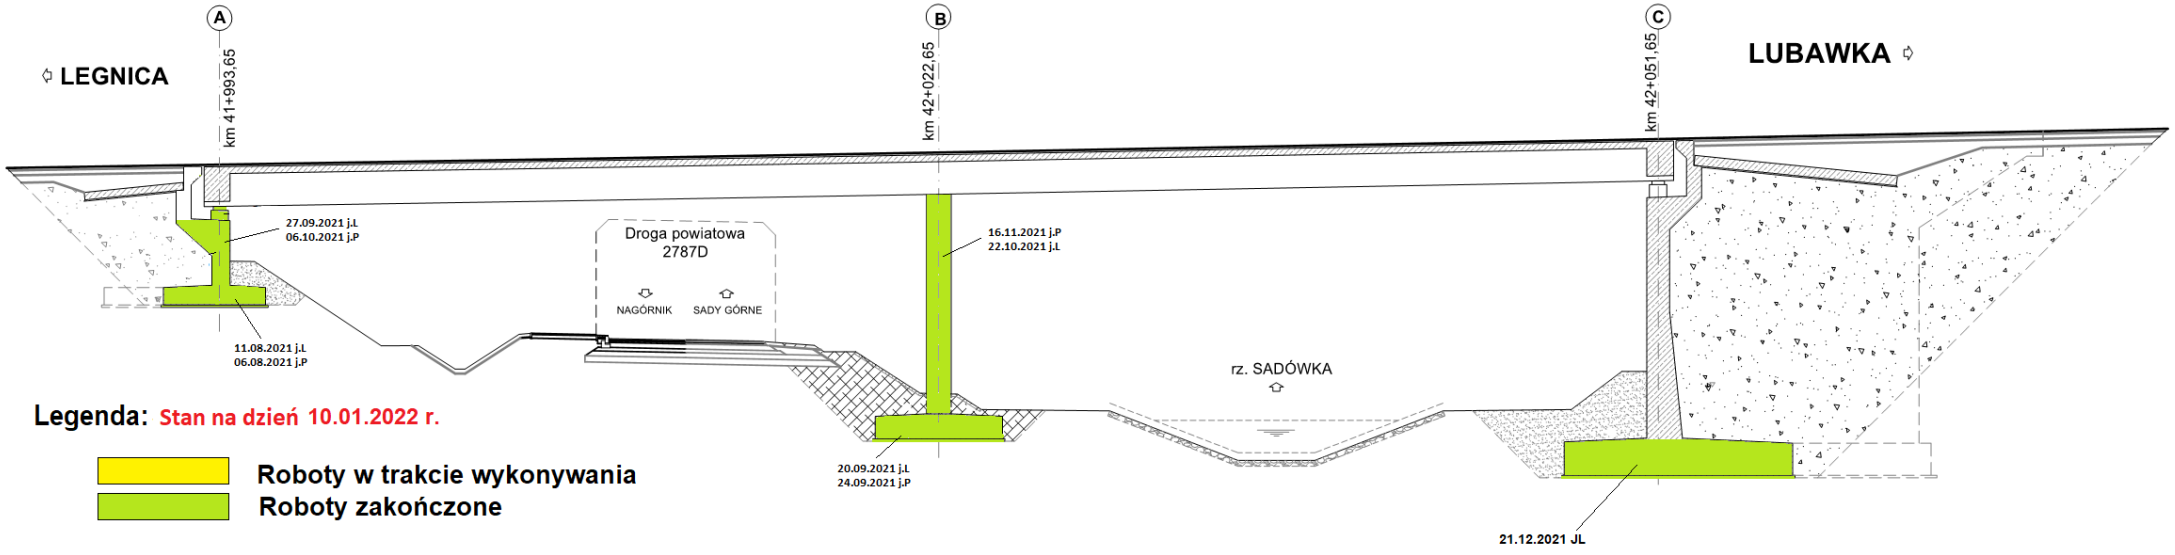


PRZEKRÓJ POPRZECZNY

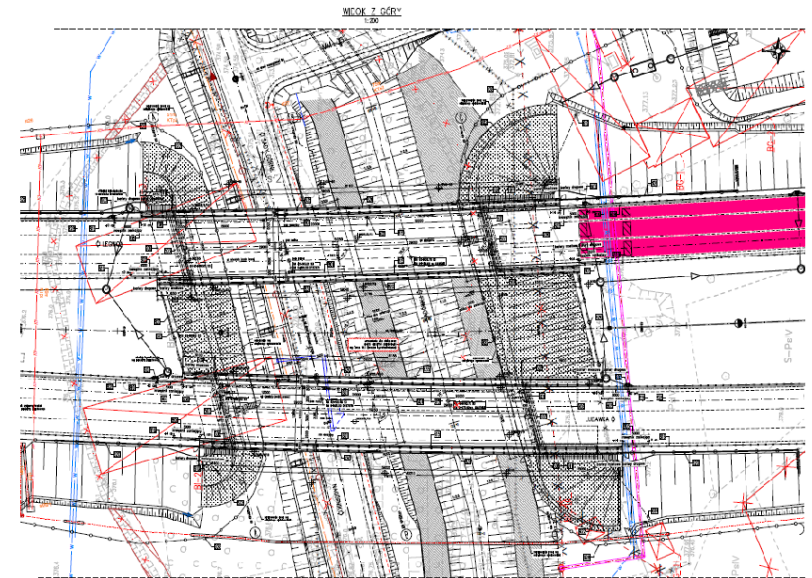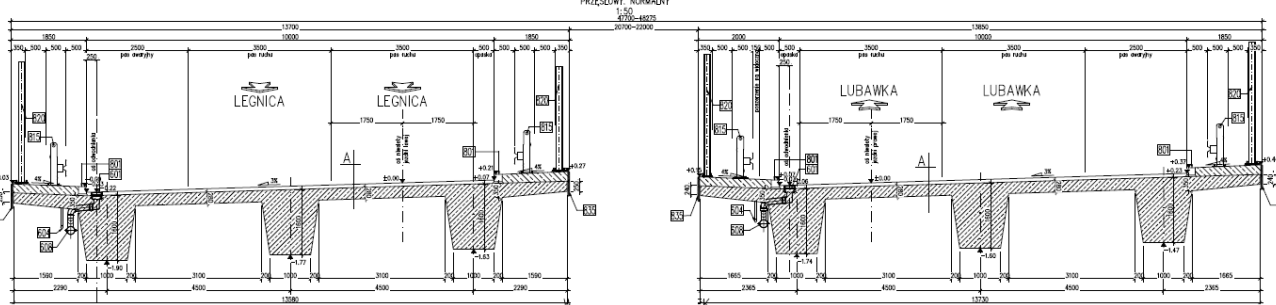





PG-29

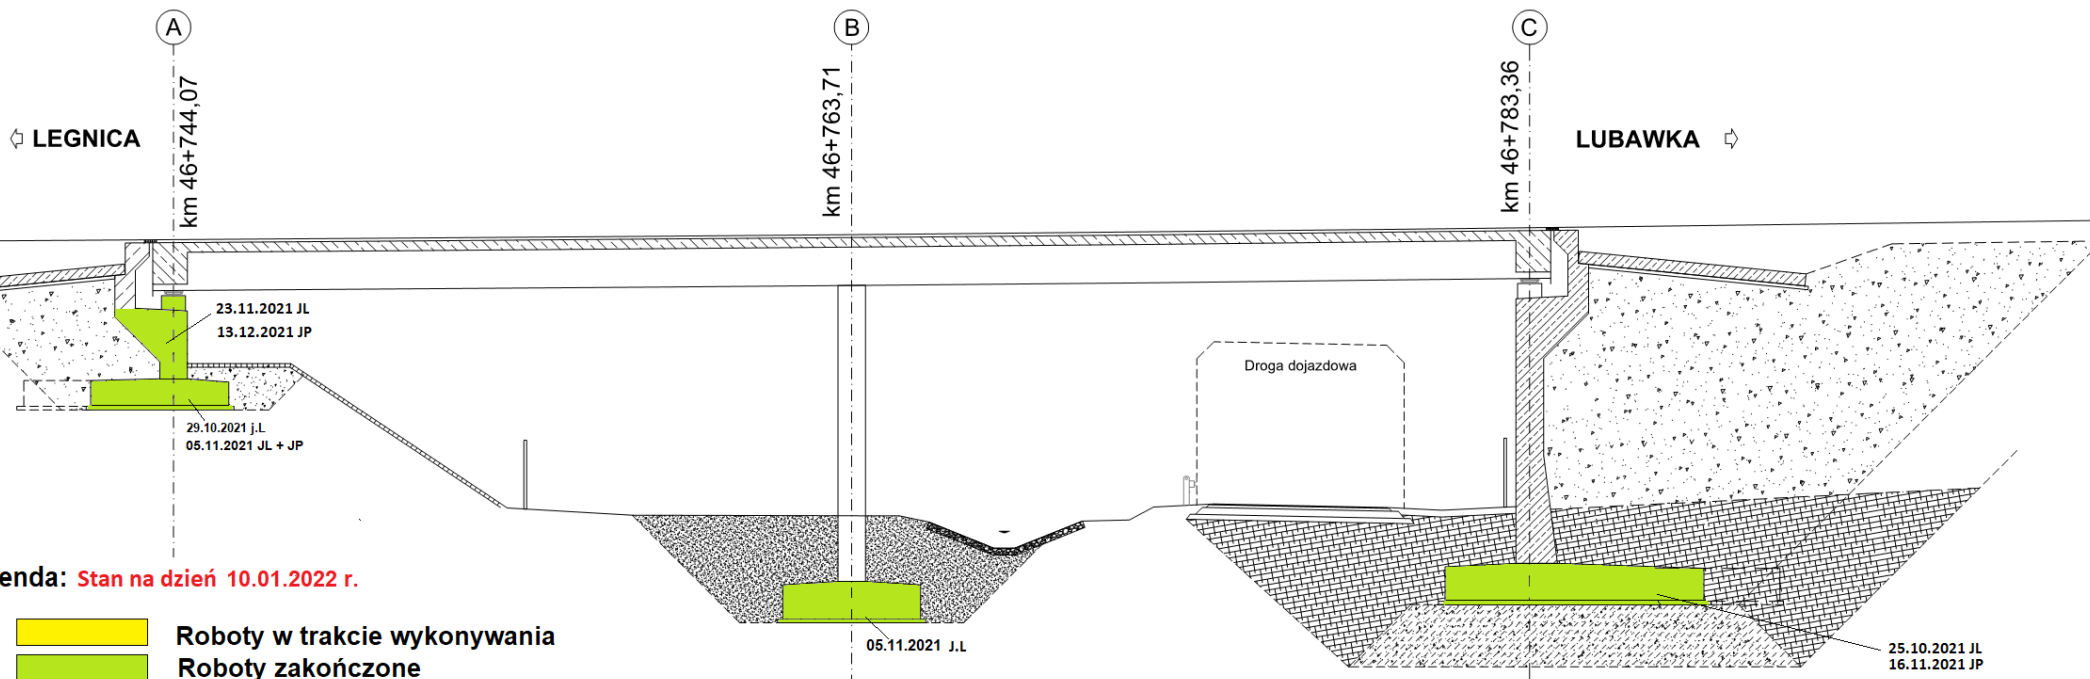km 46+743,46




Legenda: Stan na dzień 10.01.2022 r.

-  Roboty w trakcie wykonywania
-  Roboty zakończone

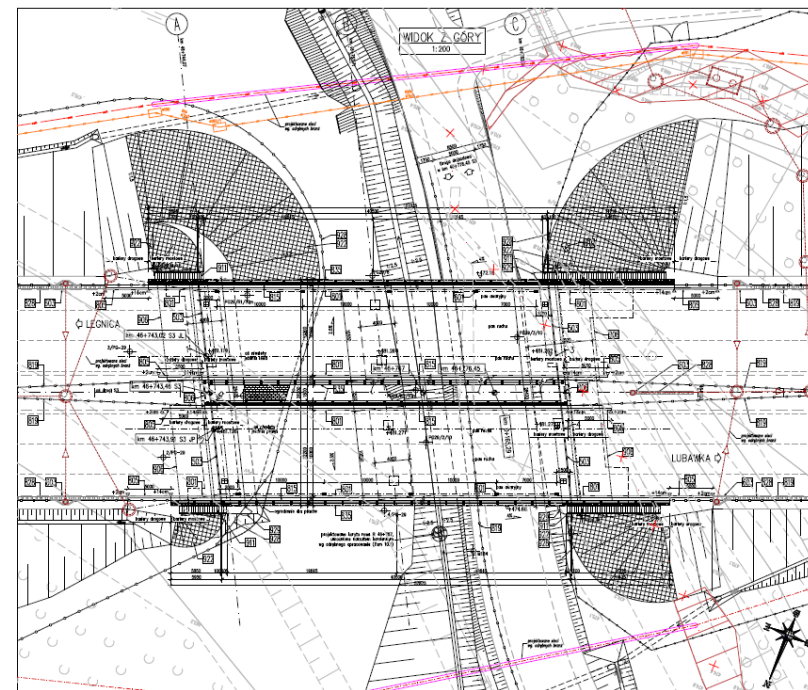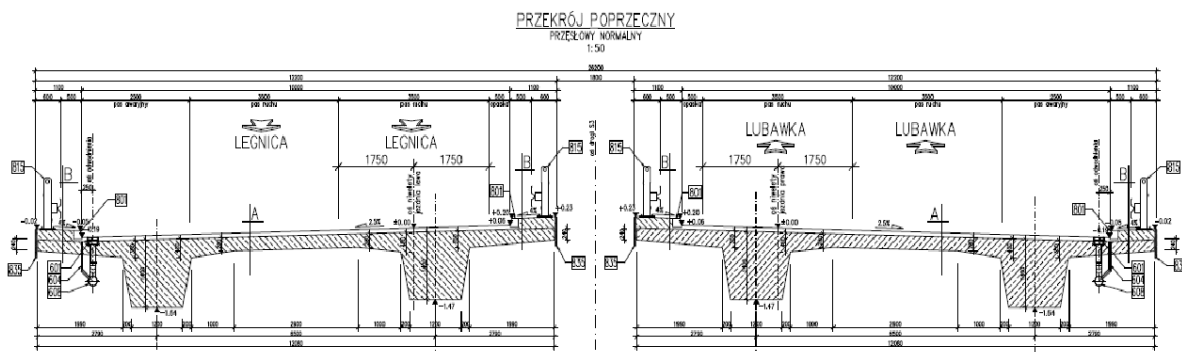



WS-31

km 47+568,12

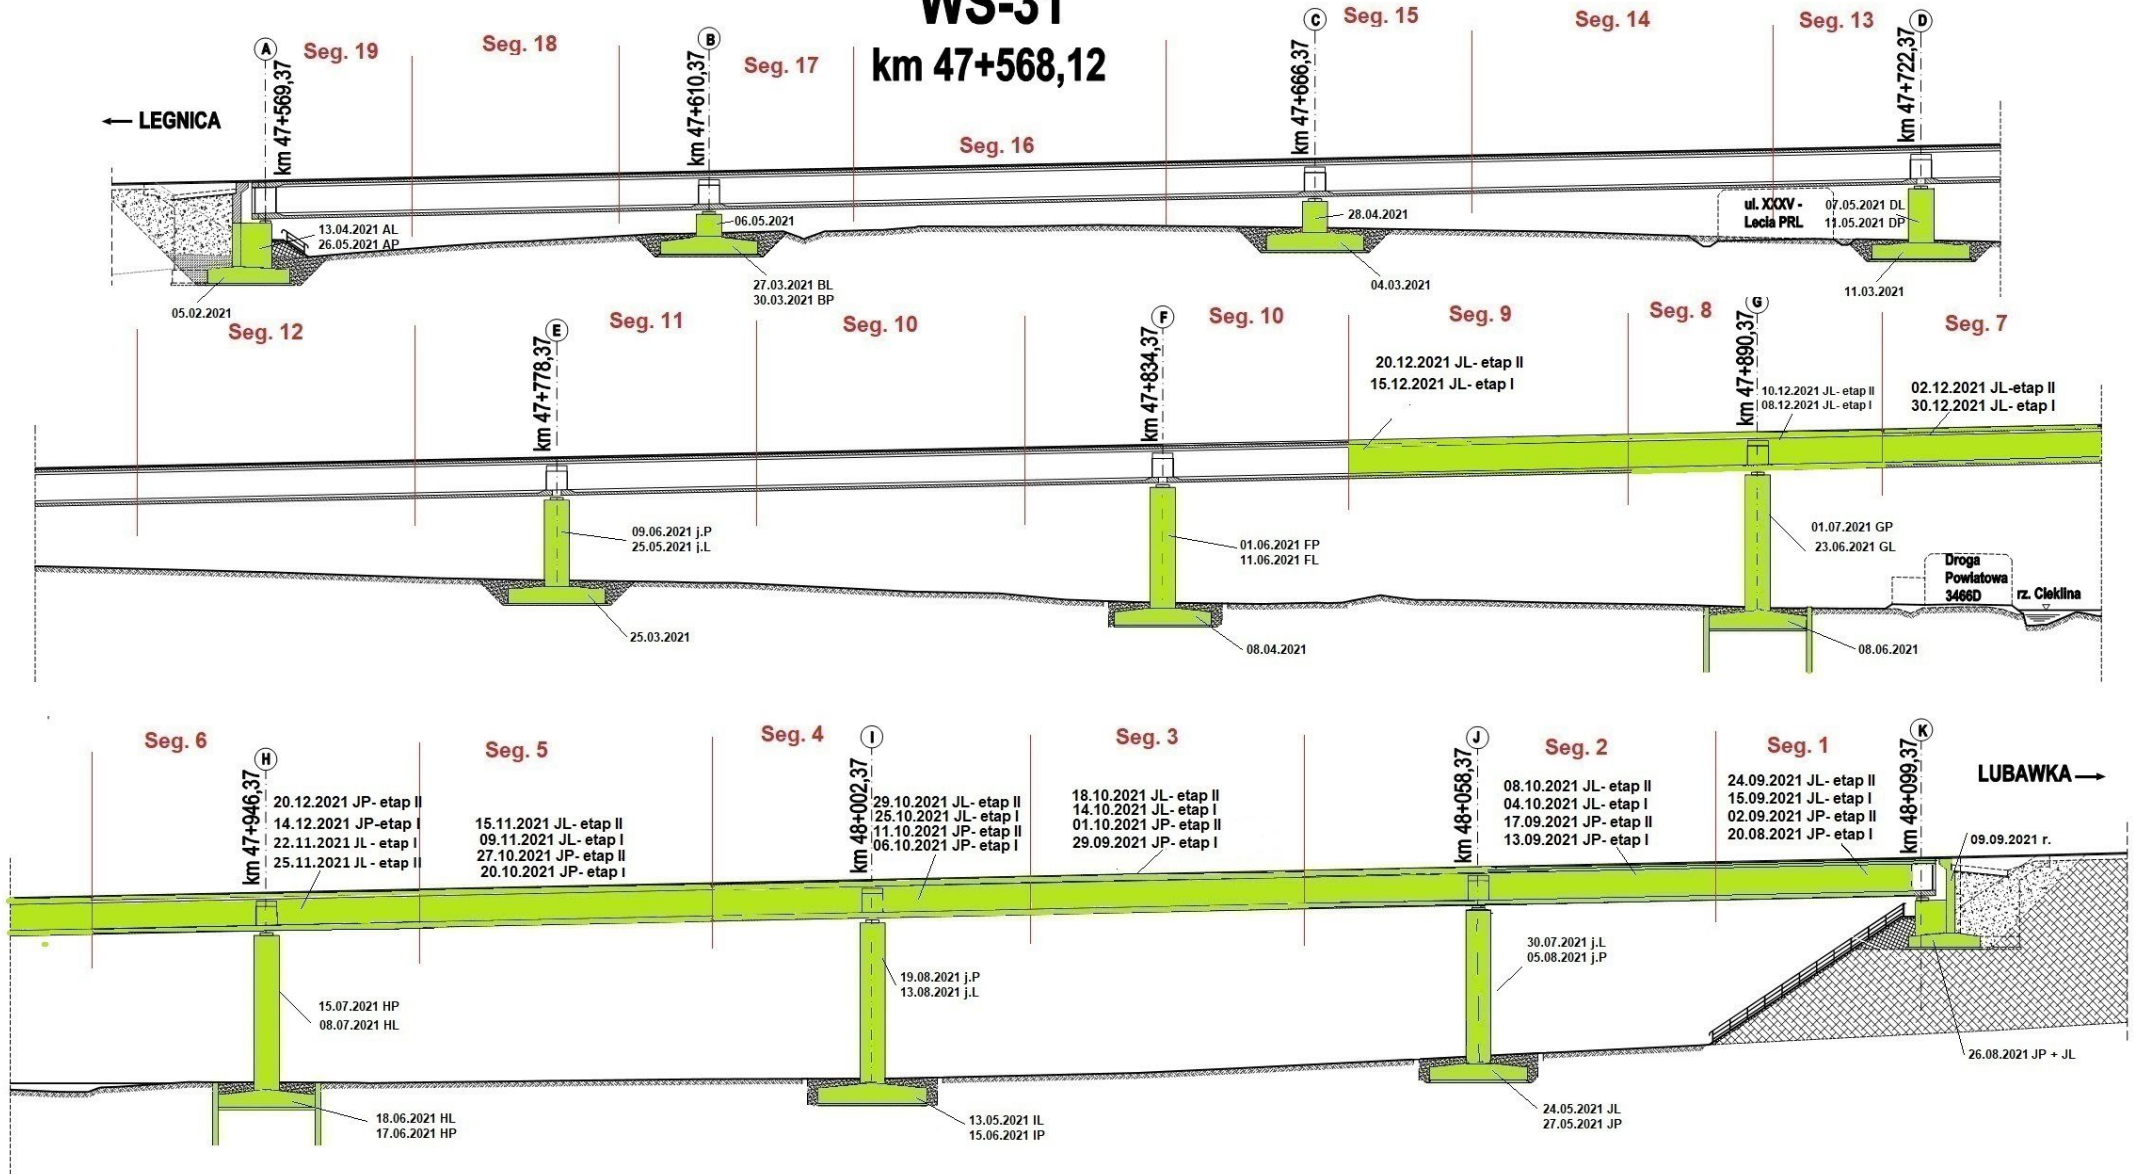



Legenda: Stan na dzień 10.01.2022 r.

- Roboty w trakcie
- Roboty zakończone

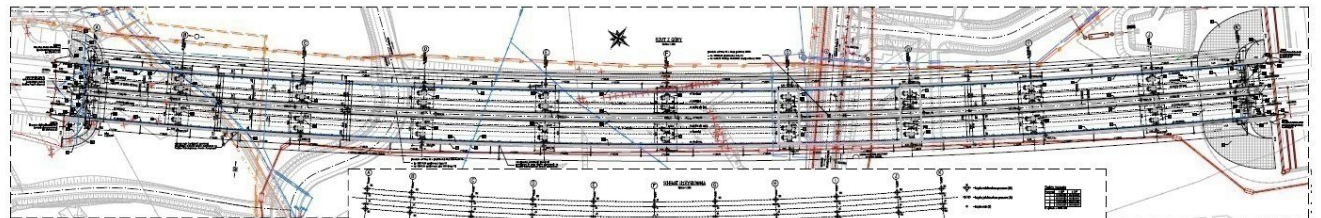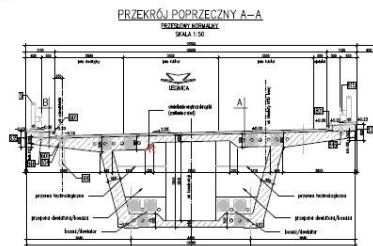


TUNEL TS-32

km 48+680,00 - 49+000,00

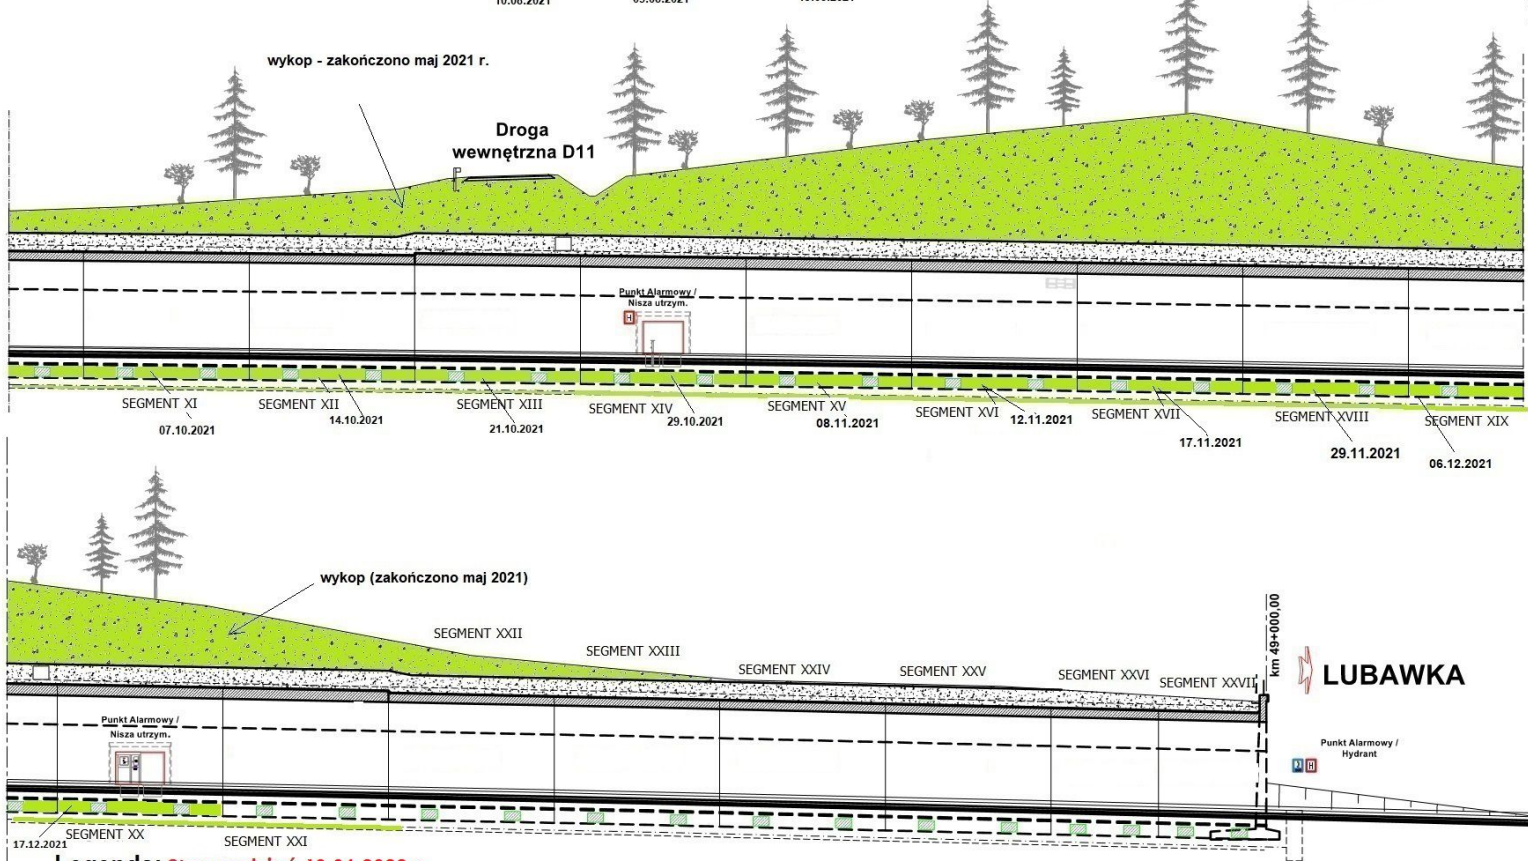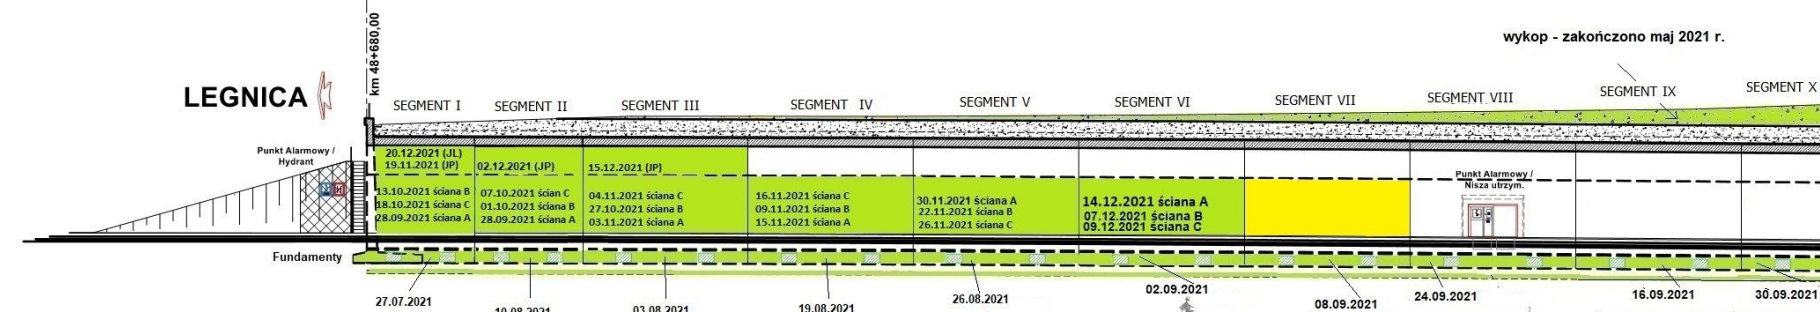


Legenda: Stan na dzień 10.01.2022 r.

- Roboty w trakcie wykonywania
- Roboty zakończone

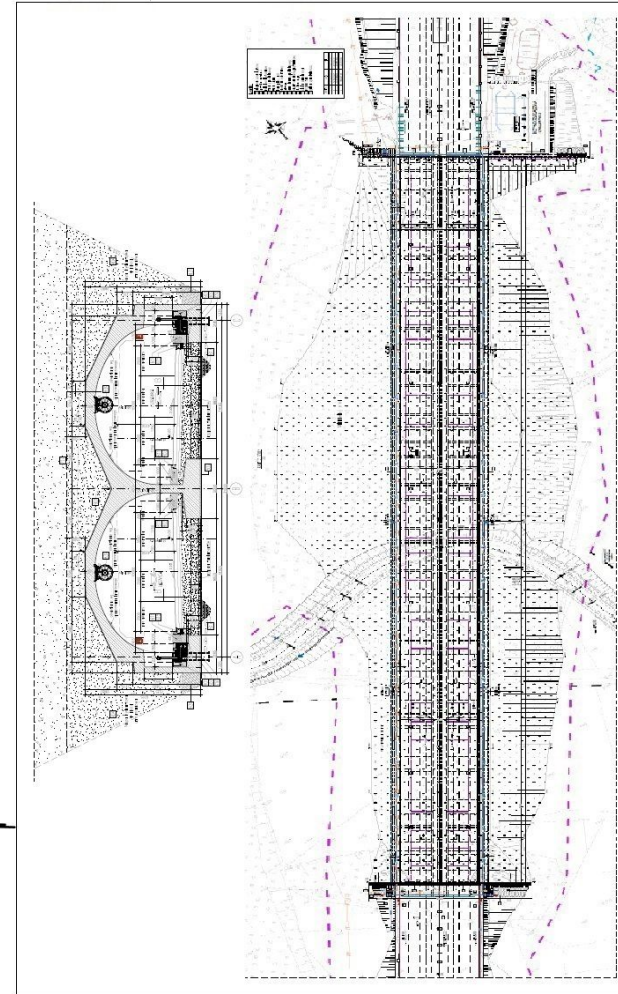



PG 10.1

km 50+097,00

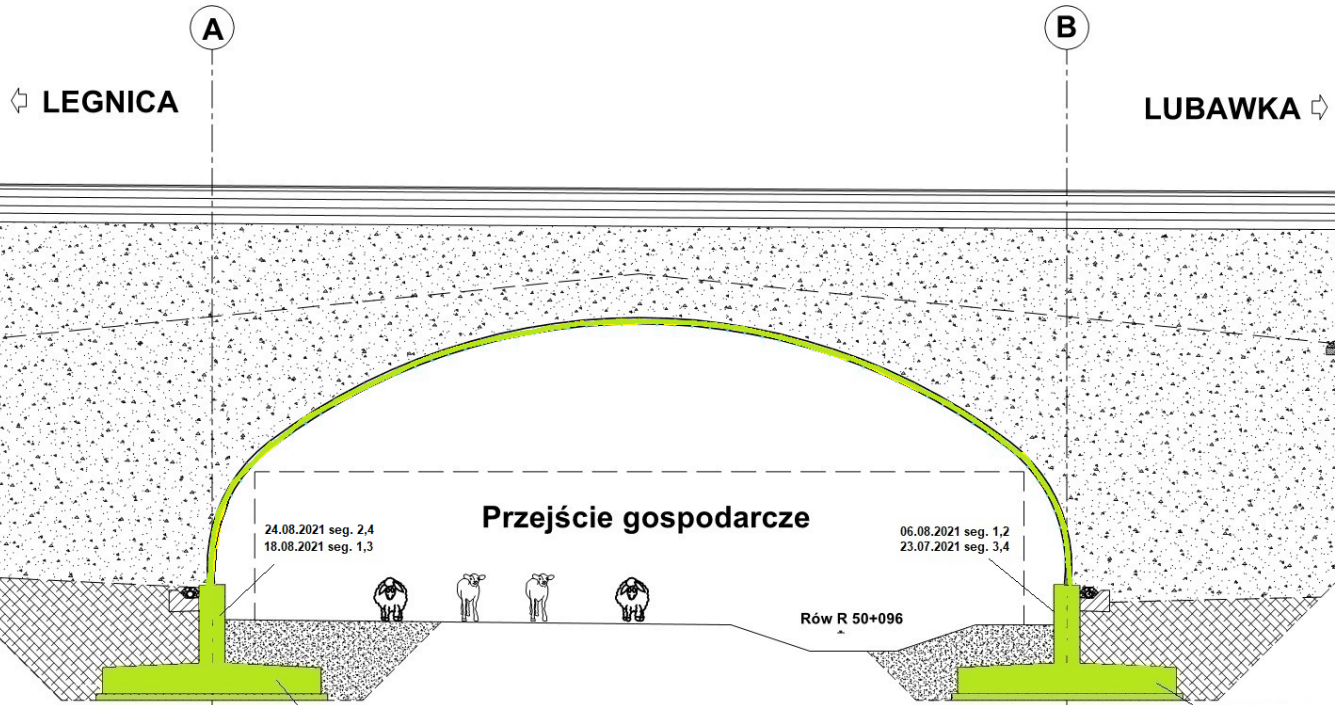


Legenda: Stan na dzień 10.01.2022 r.

- Roboty w trakcie wykonywania
- Roboty zakończone

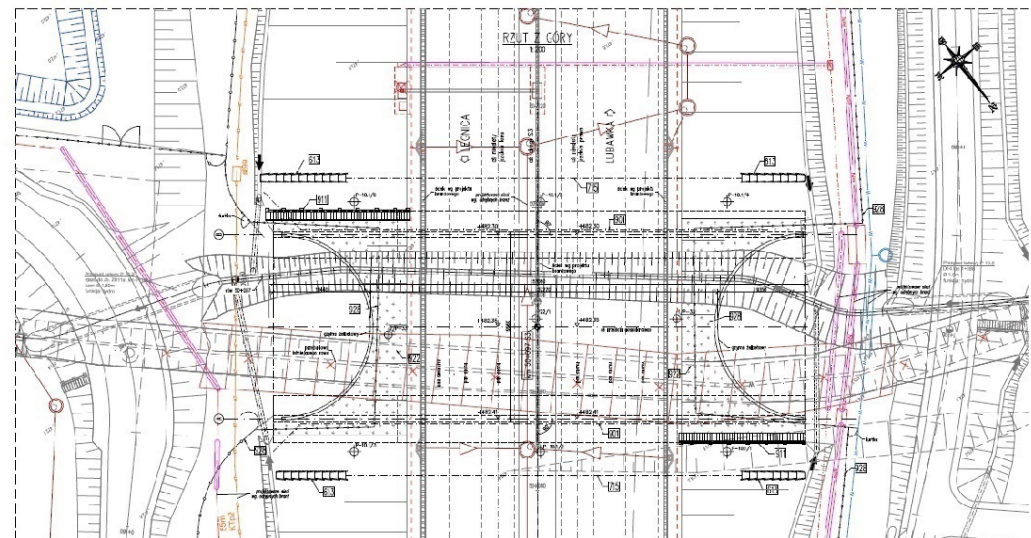
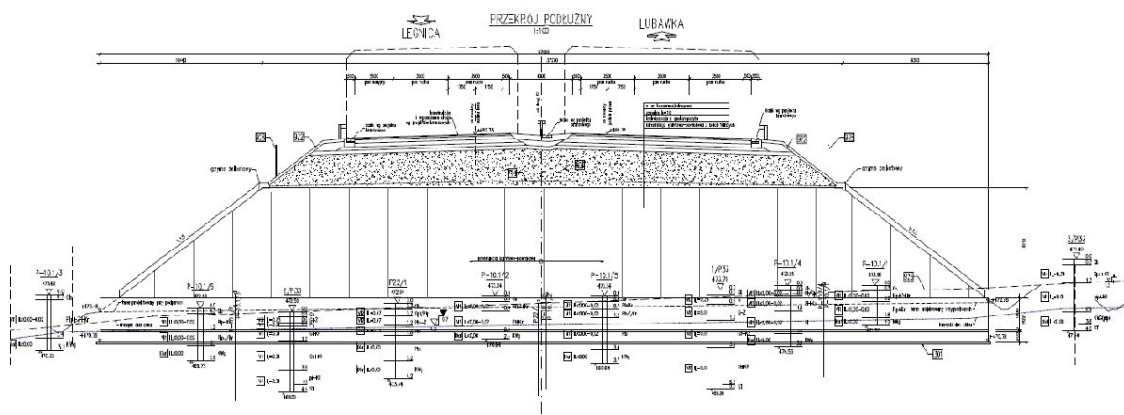


WS-33
km 49+530,70

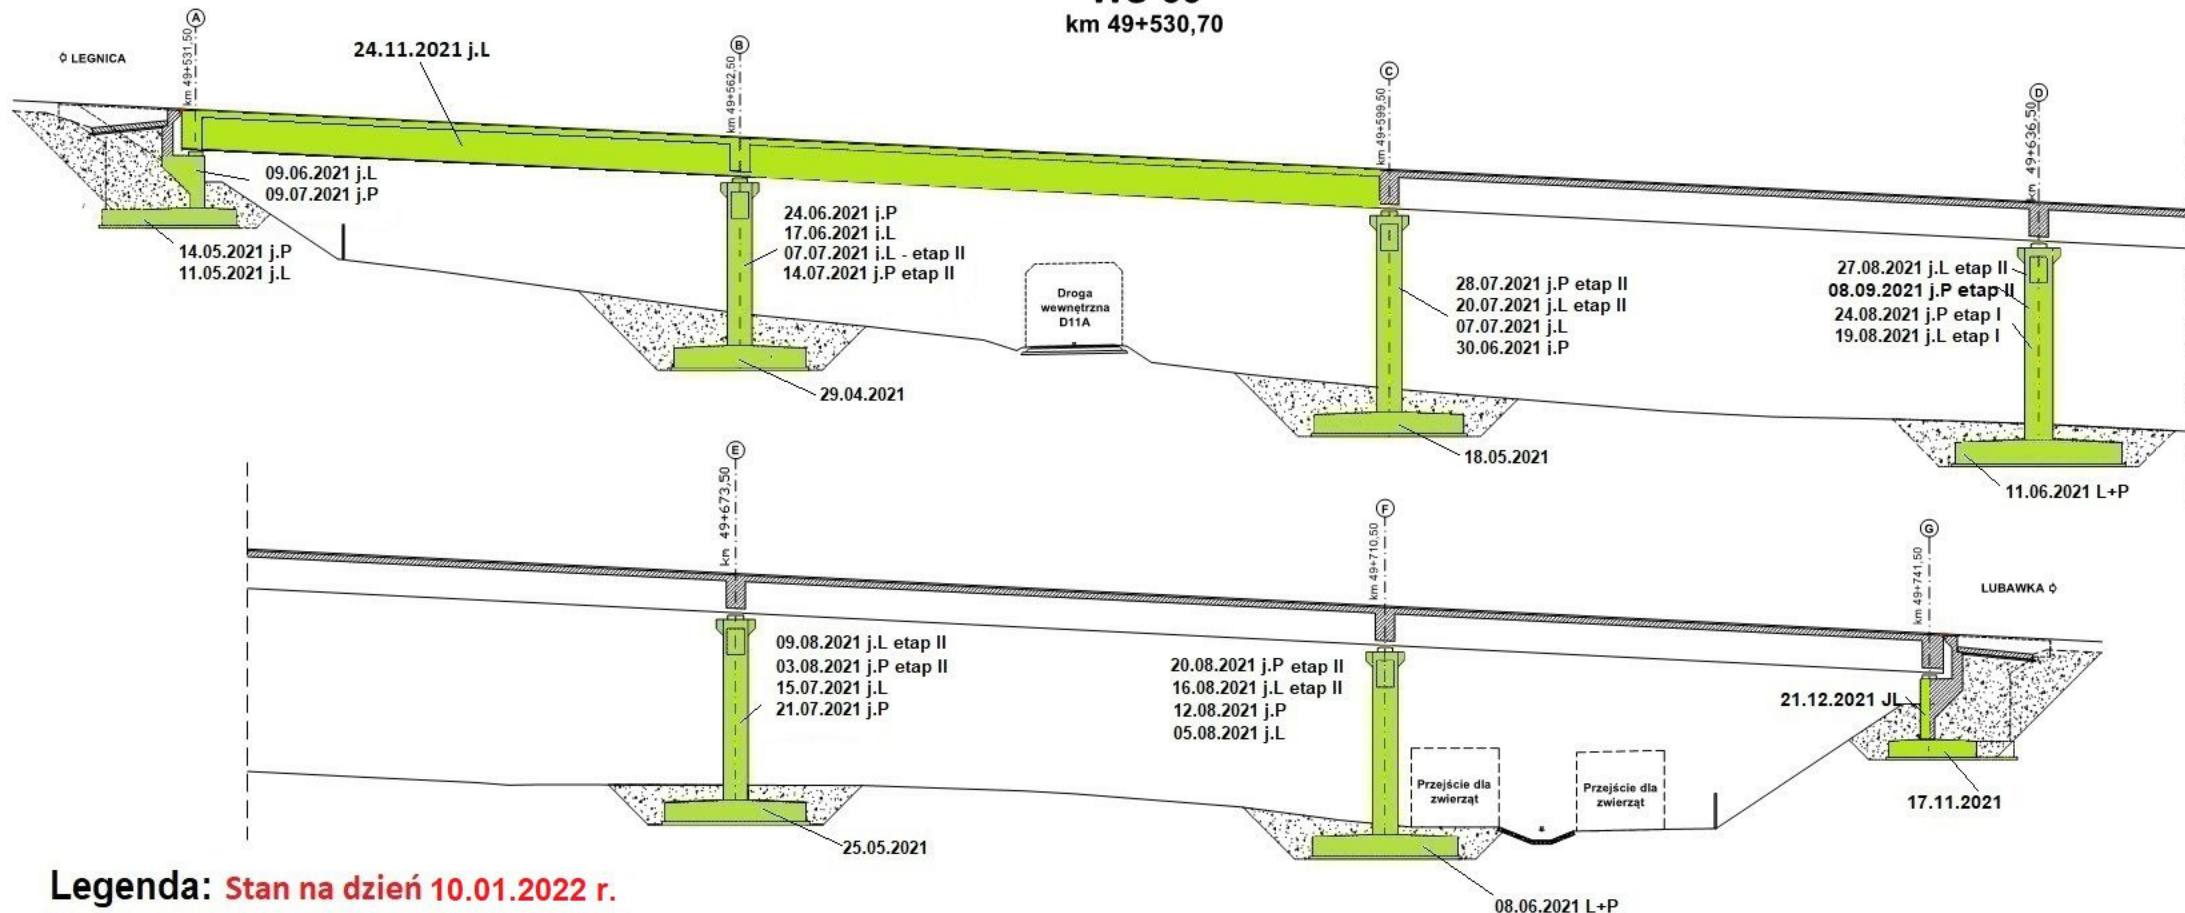


Legenda: Stan na dzień 10.01.2022 r.

- Roboty w trakcie wykonywania
- Roboty zakończone

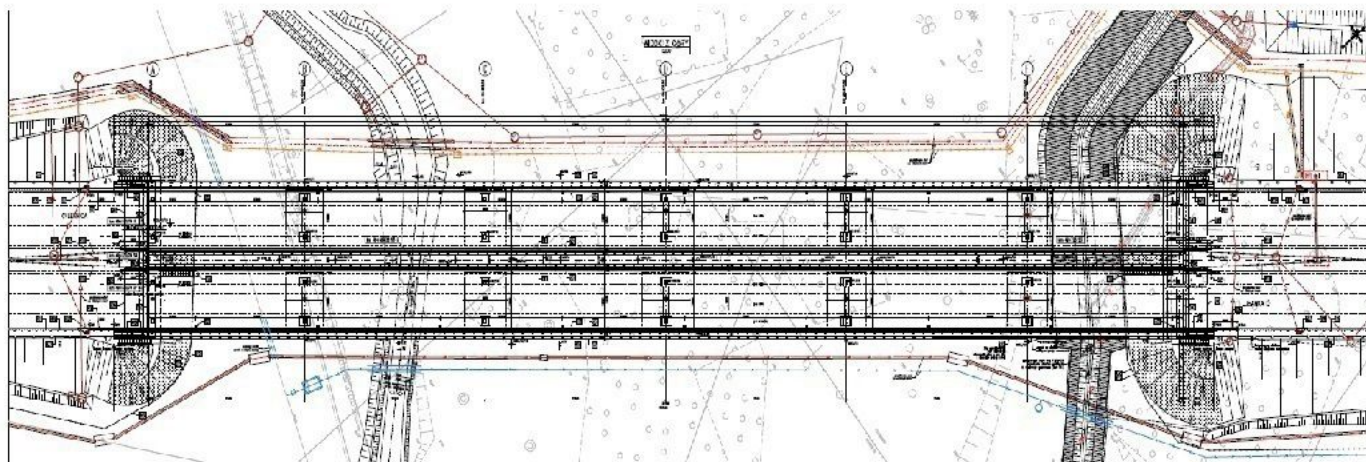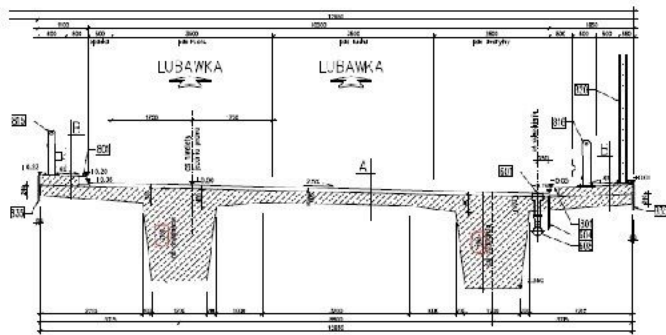



WD-34

km 50+661,15

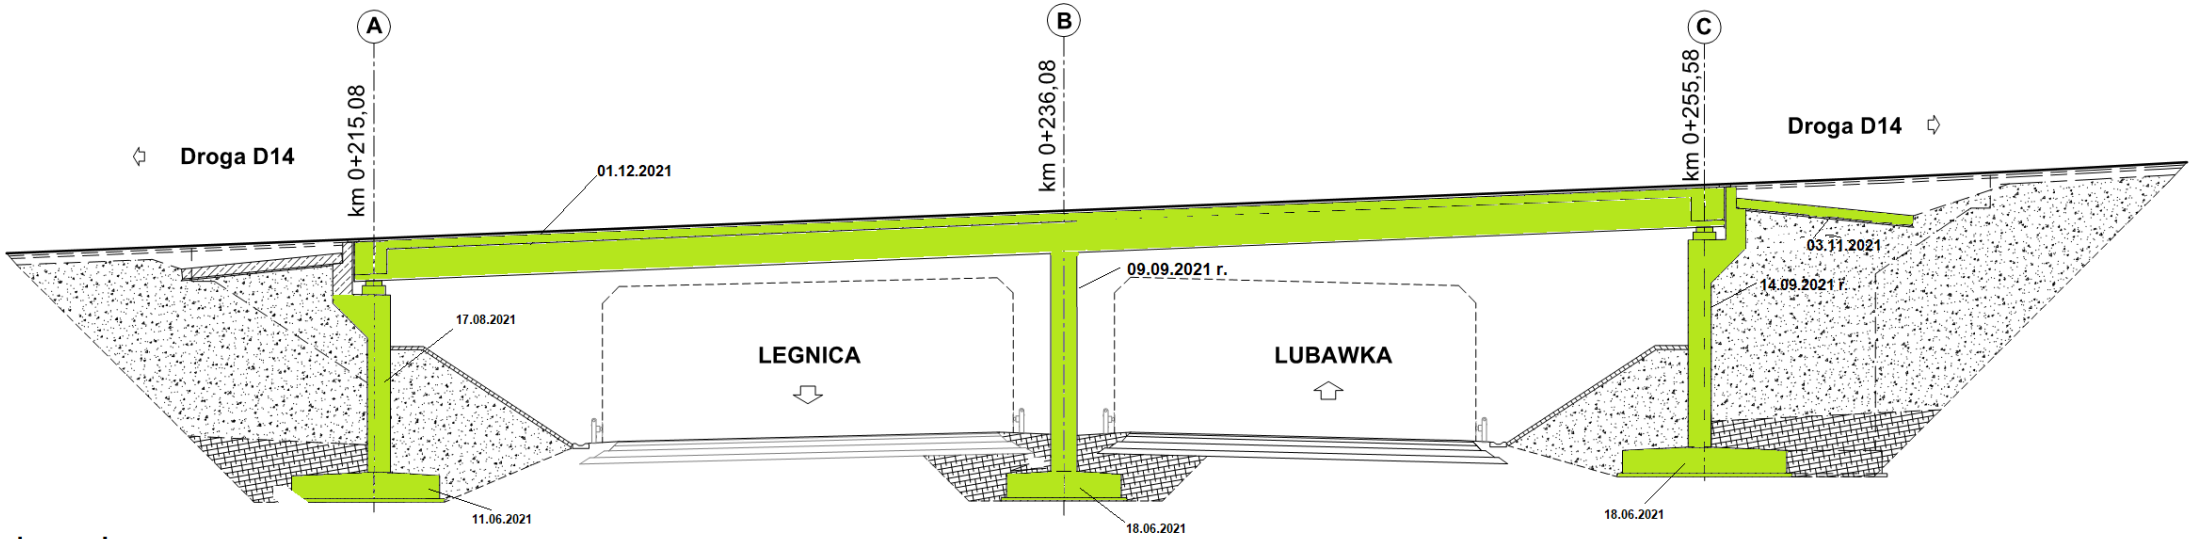


Legenda: Stan na dzień 10.01.2022 r.

- Roboty w trakcie wykonywania
- Roboty zakończone

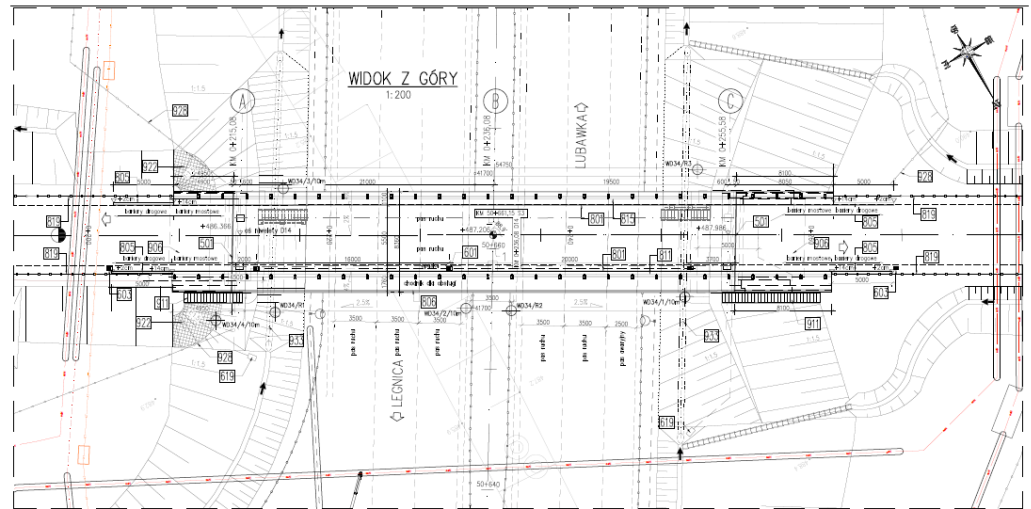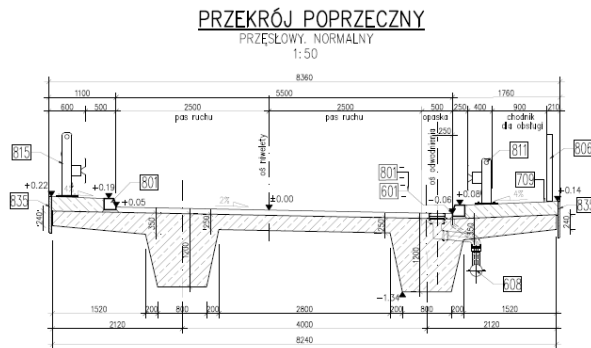



WS-35

km 51+508,81

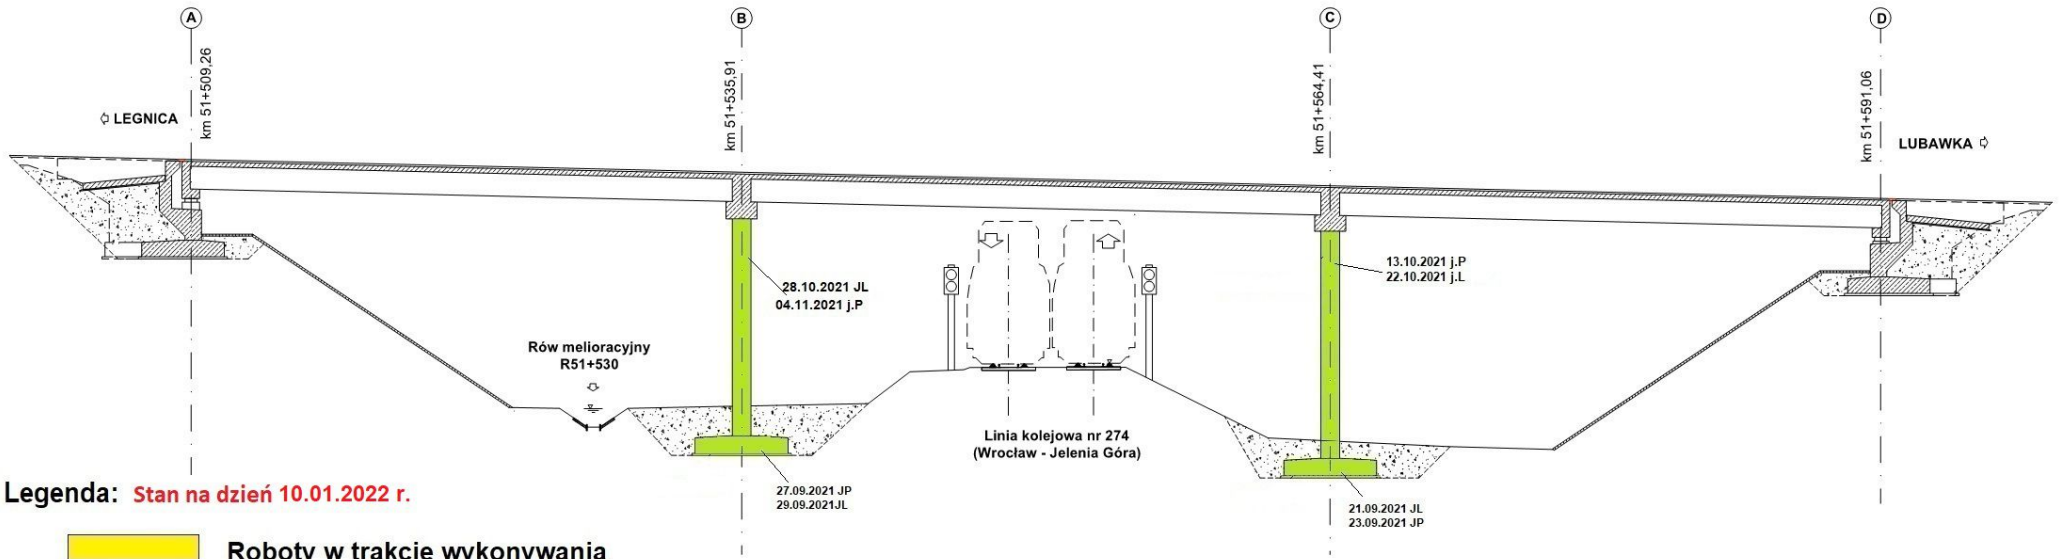


Legenda: Stan na dzień 10.01.2022 r.

- Roboty w trakcie wykonywania
- Roboty zakończone

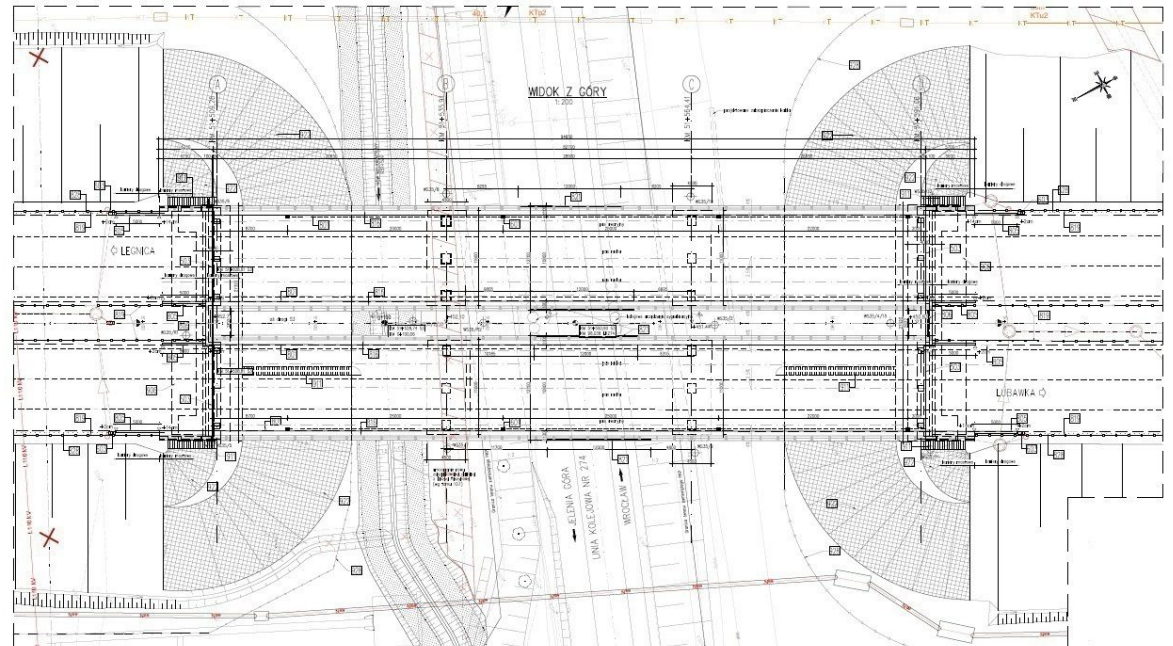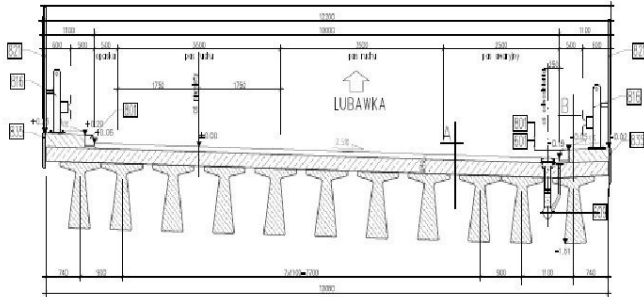



WS-36

km 51+780,95

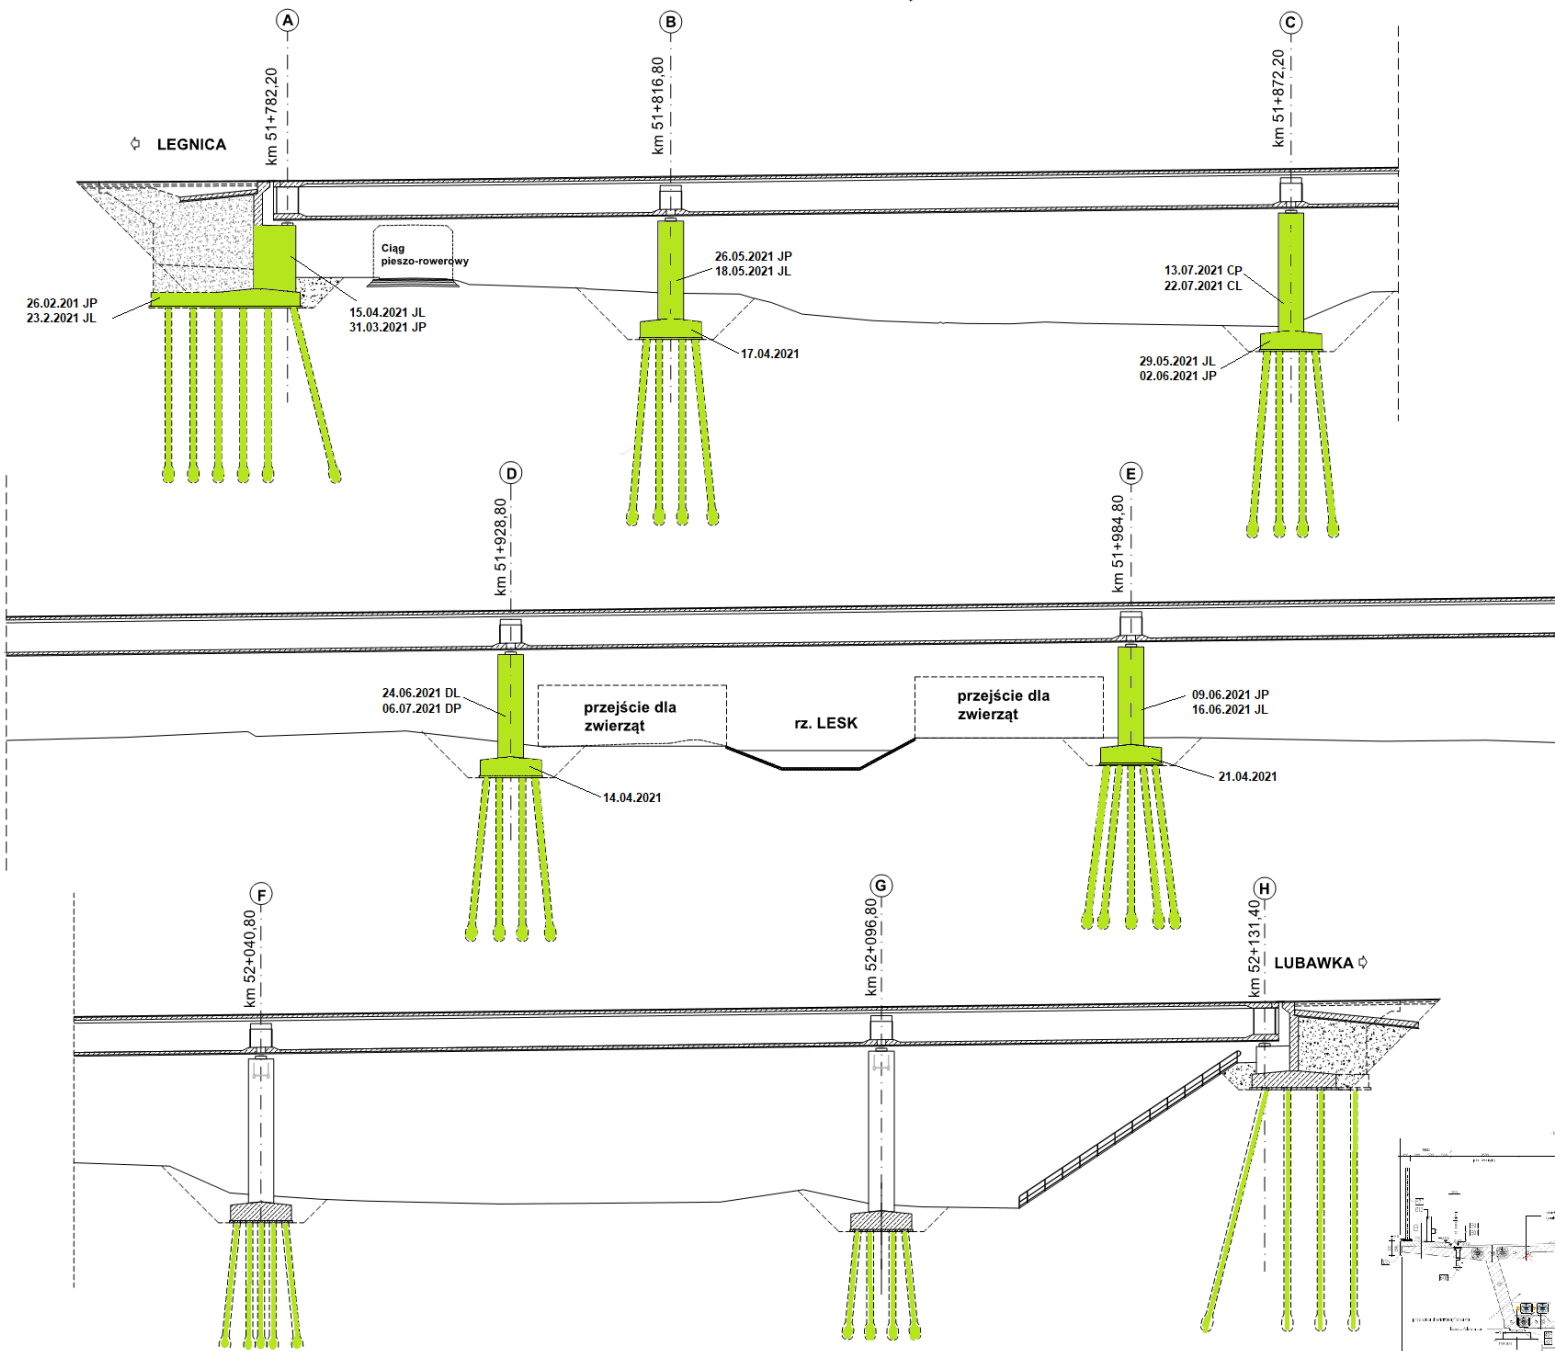


Legenda: Stan na dzień 10.01.2022

- Roboty w trakcie wykonywania
- Roboty zakończone

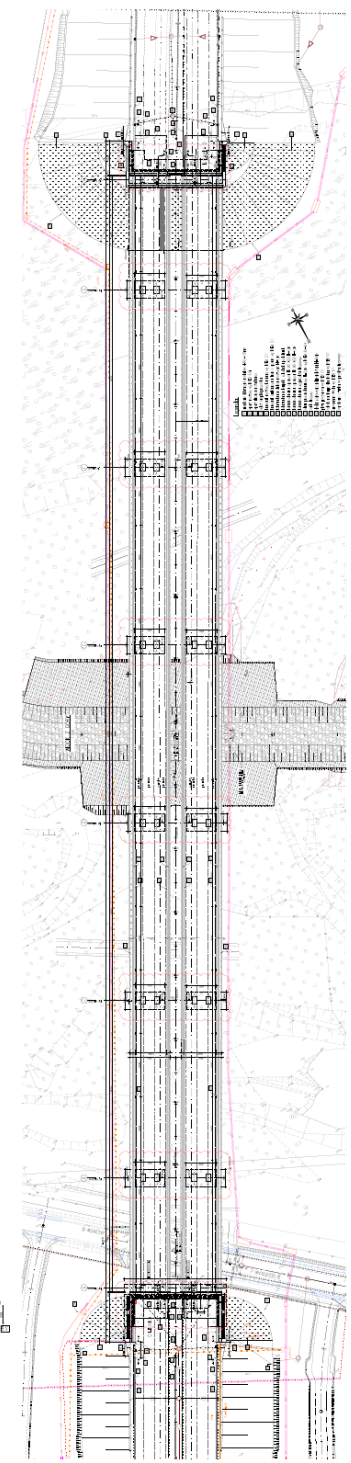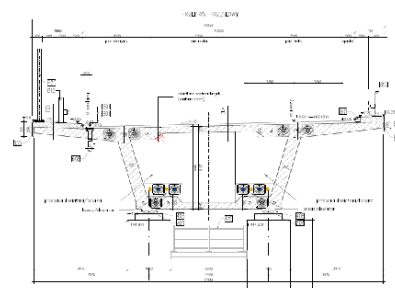

WS-37

km 52+994,25

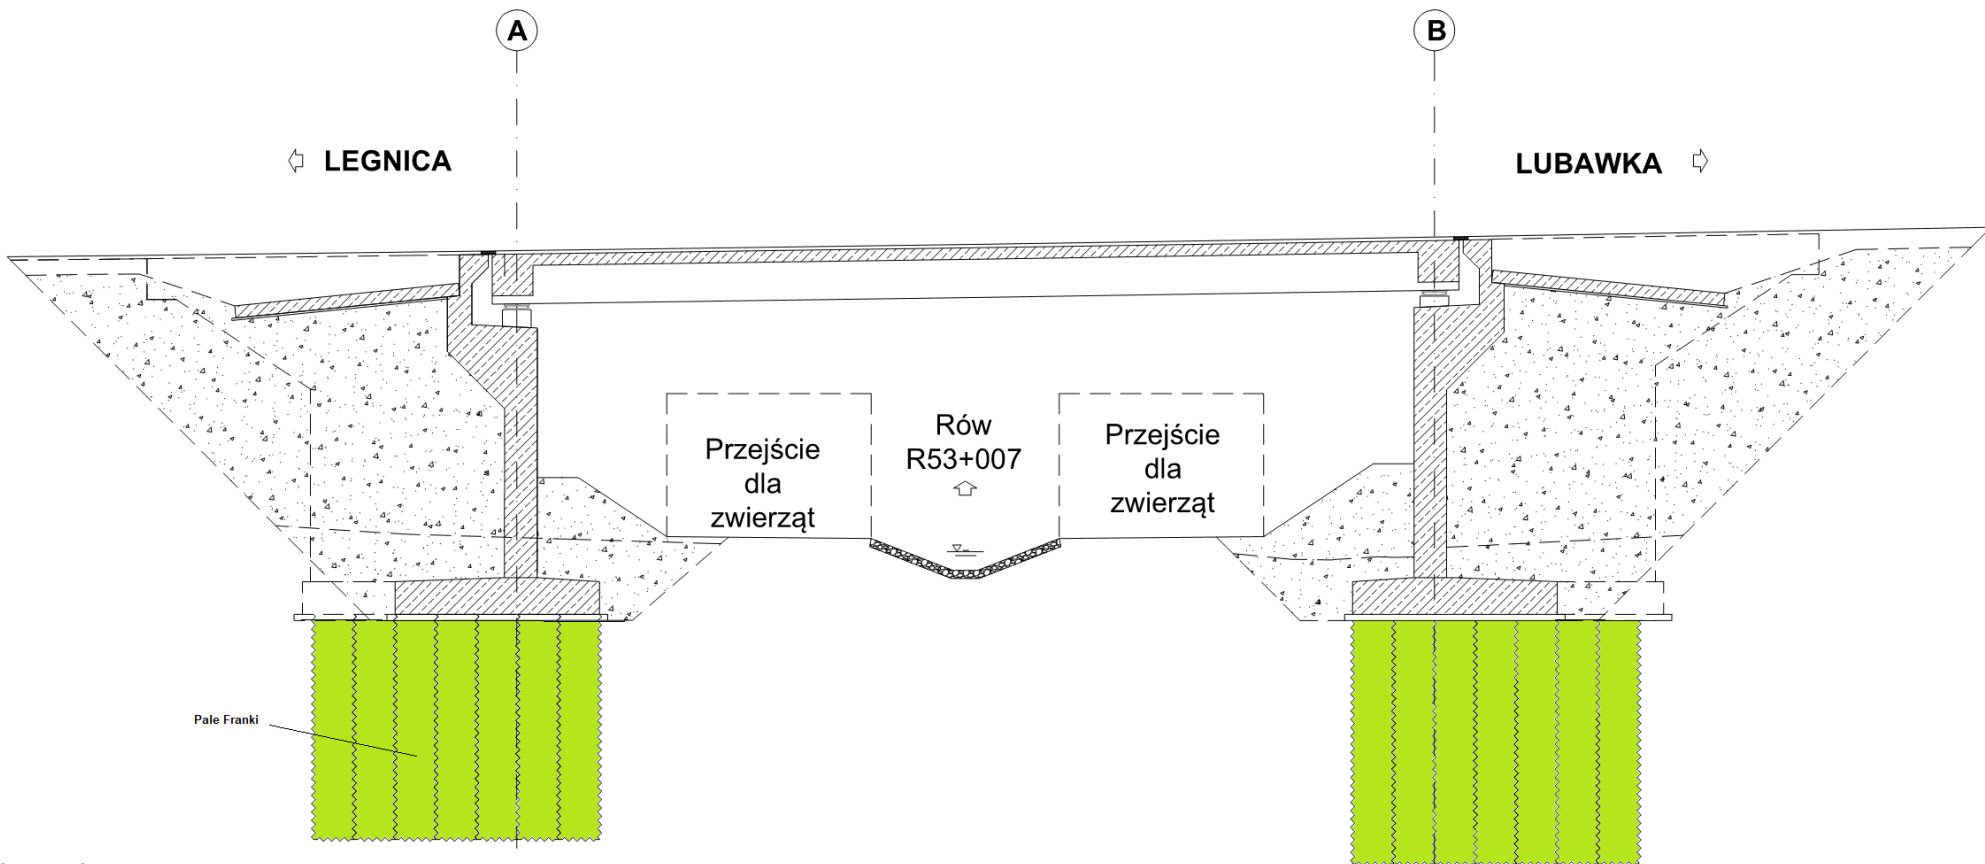

Legenda: Stan na dzień 10.01.2022 r.

- Roboty w trakcie wykonywania
- Roboty zakończone

PRZEKRÓJ POPRZECZNY
PRZEKROJE NORMALNY
1:50

