




WD-22

km 38+491,21

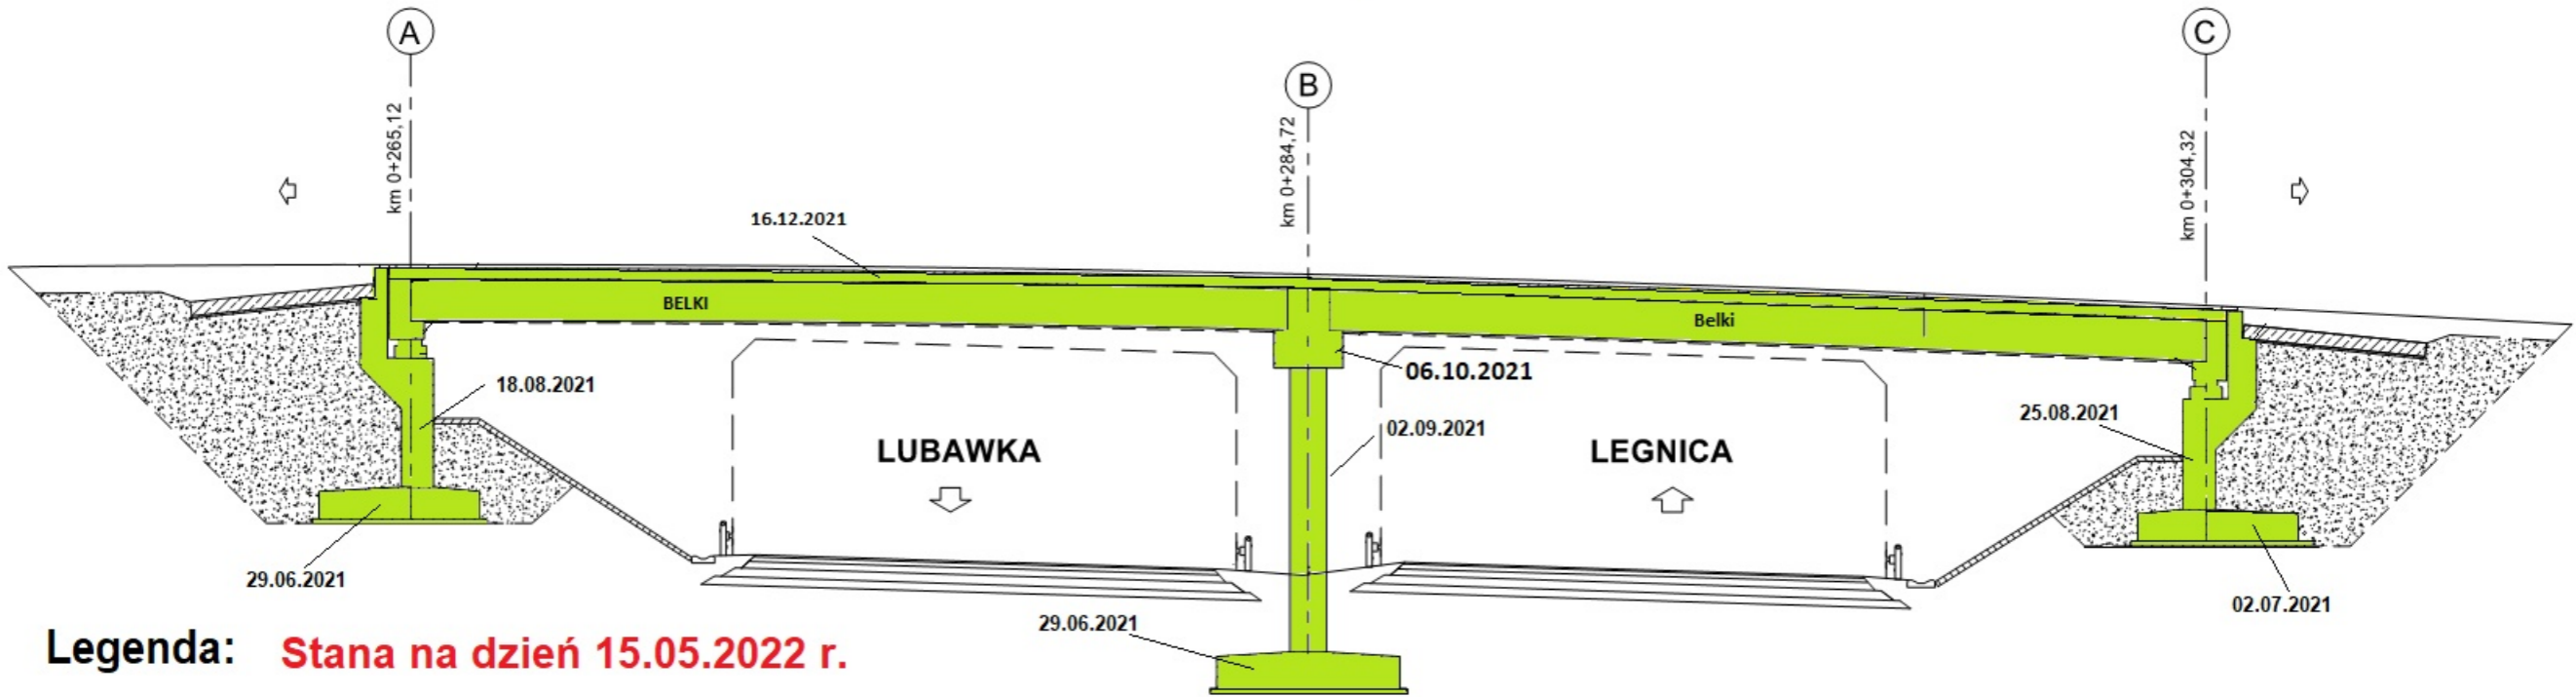


Legenda: **Stana na dzień 15.05.2022 r.**

-  Roboty w trakcie wykonywania
-  Roboty zakończone

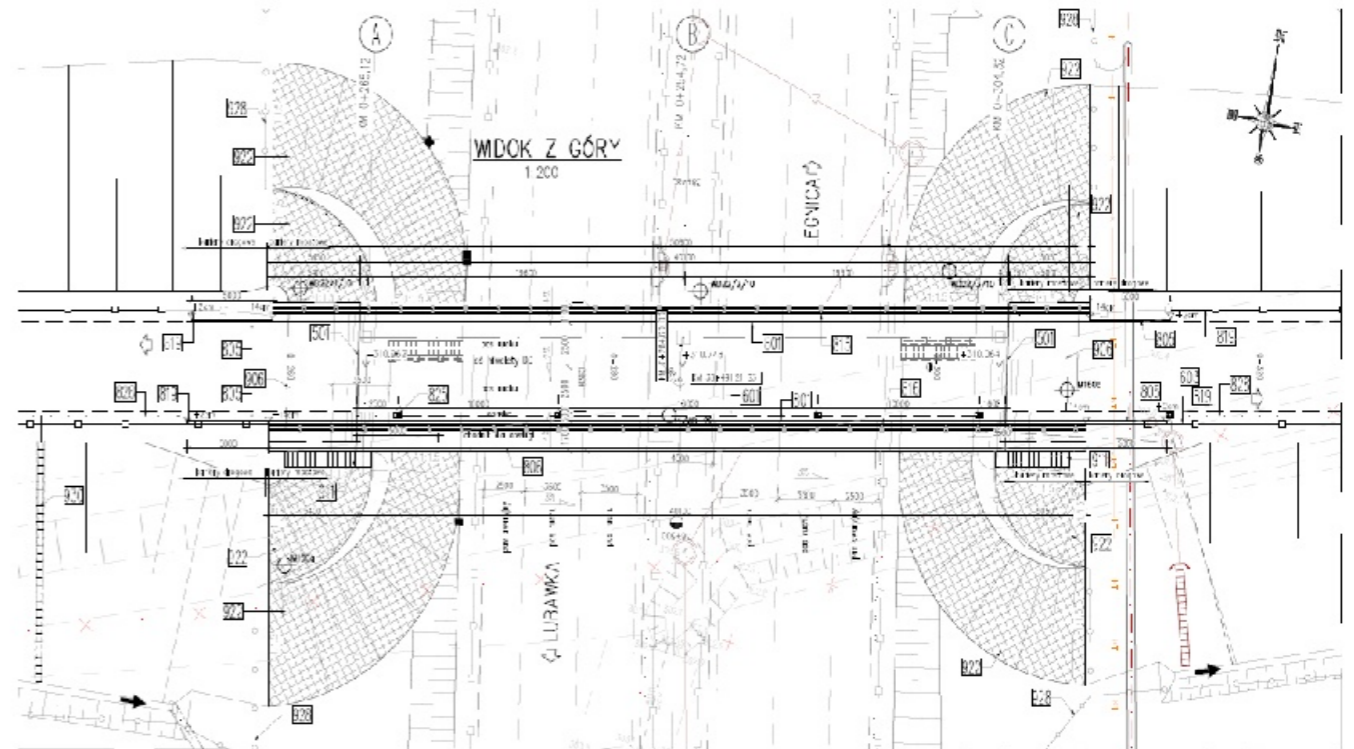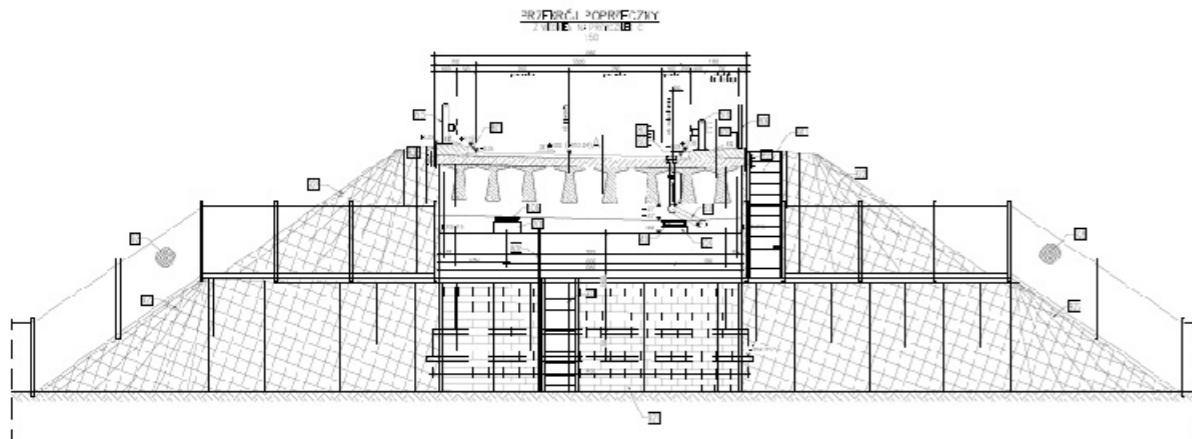



WS-24

km 41+431,41

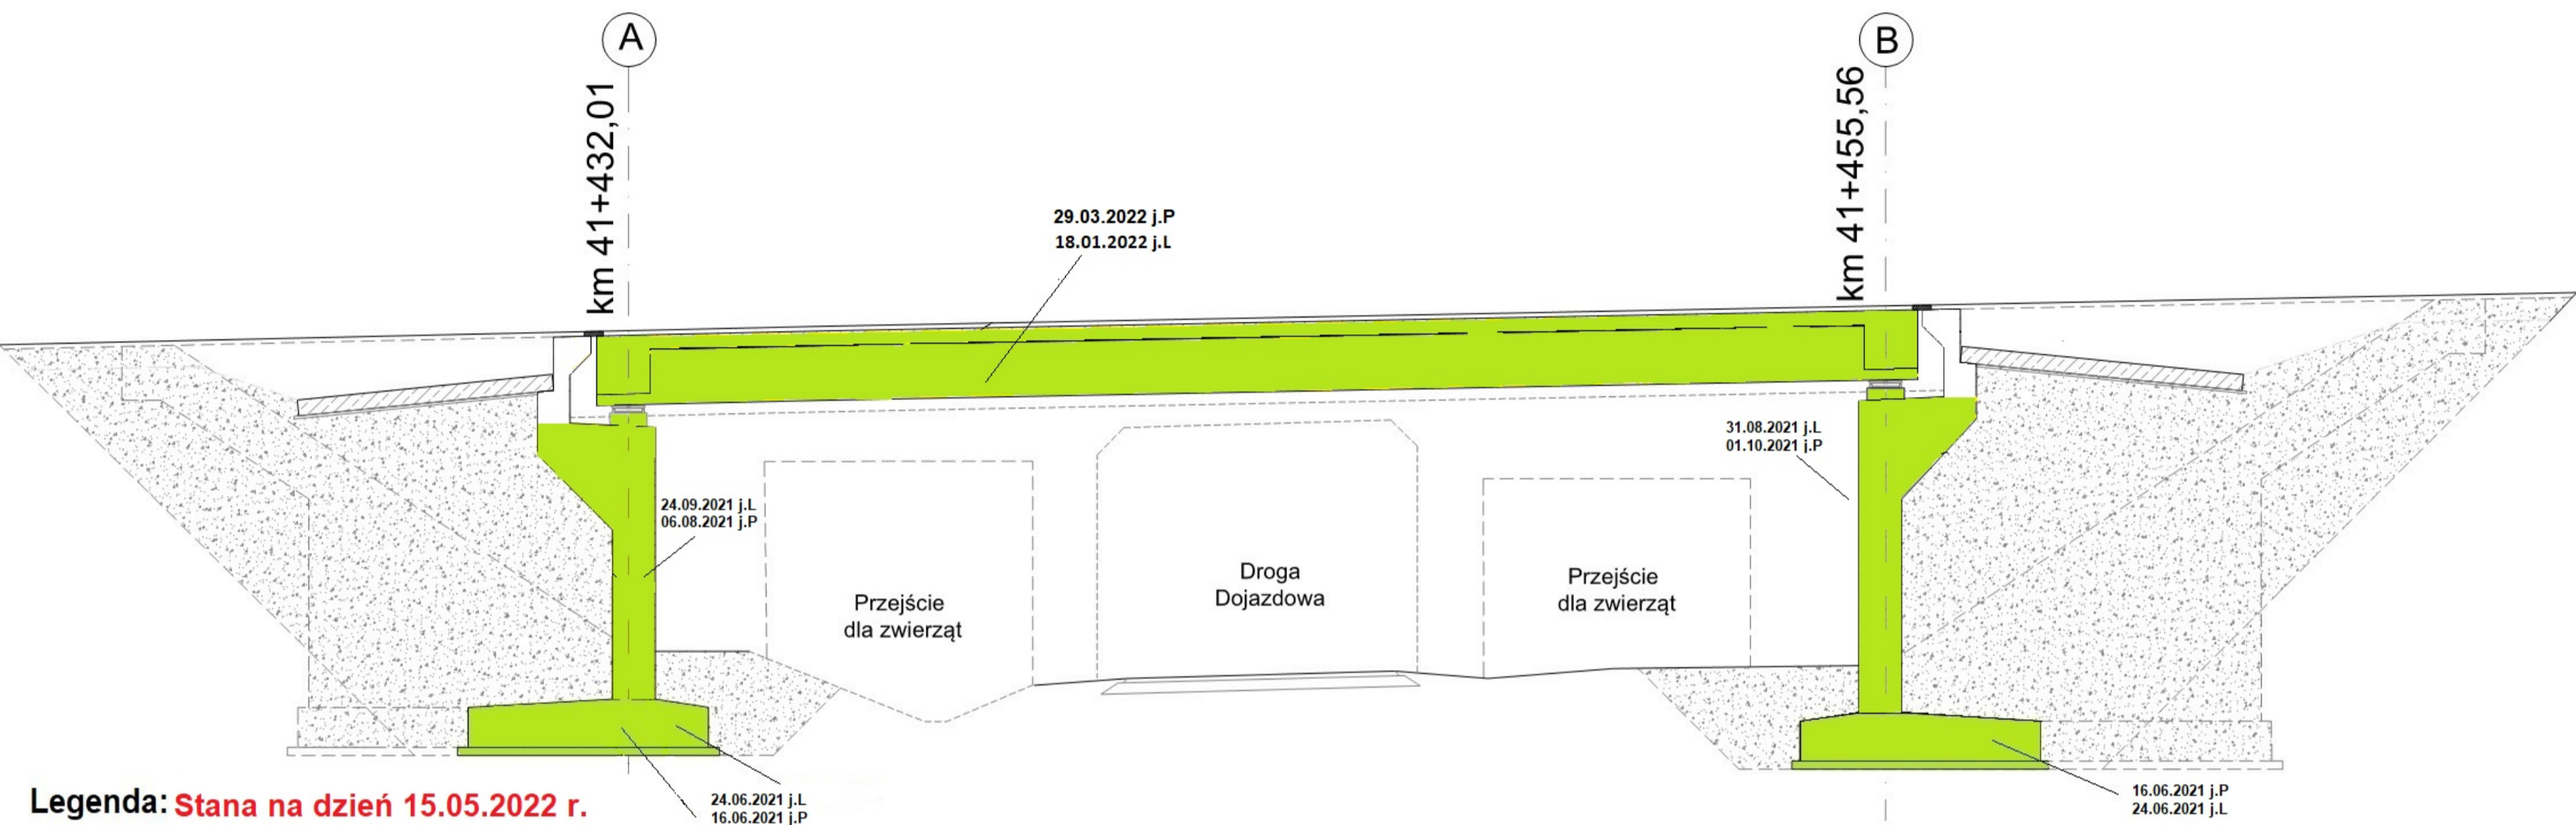




Legenda: Stana na dzień 15.05.2022 r.

- Roboty w trakcie wykonywania
- Roboty zakończone

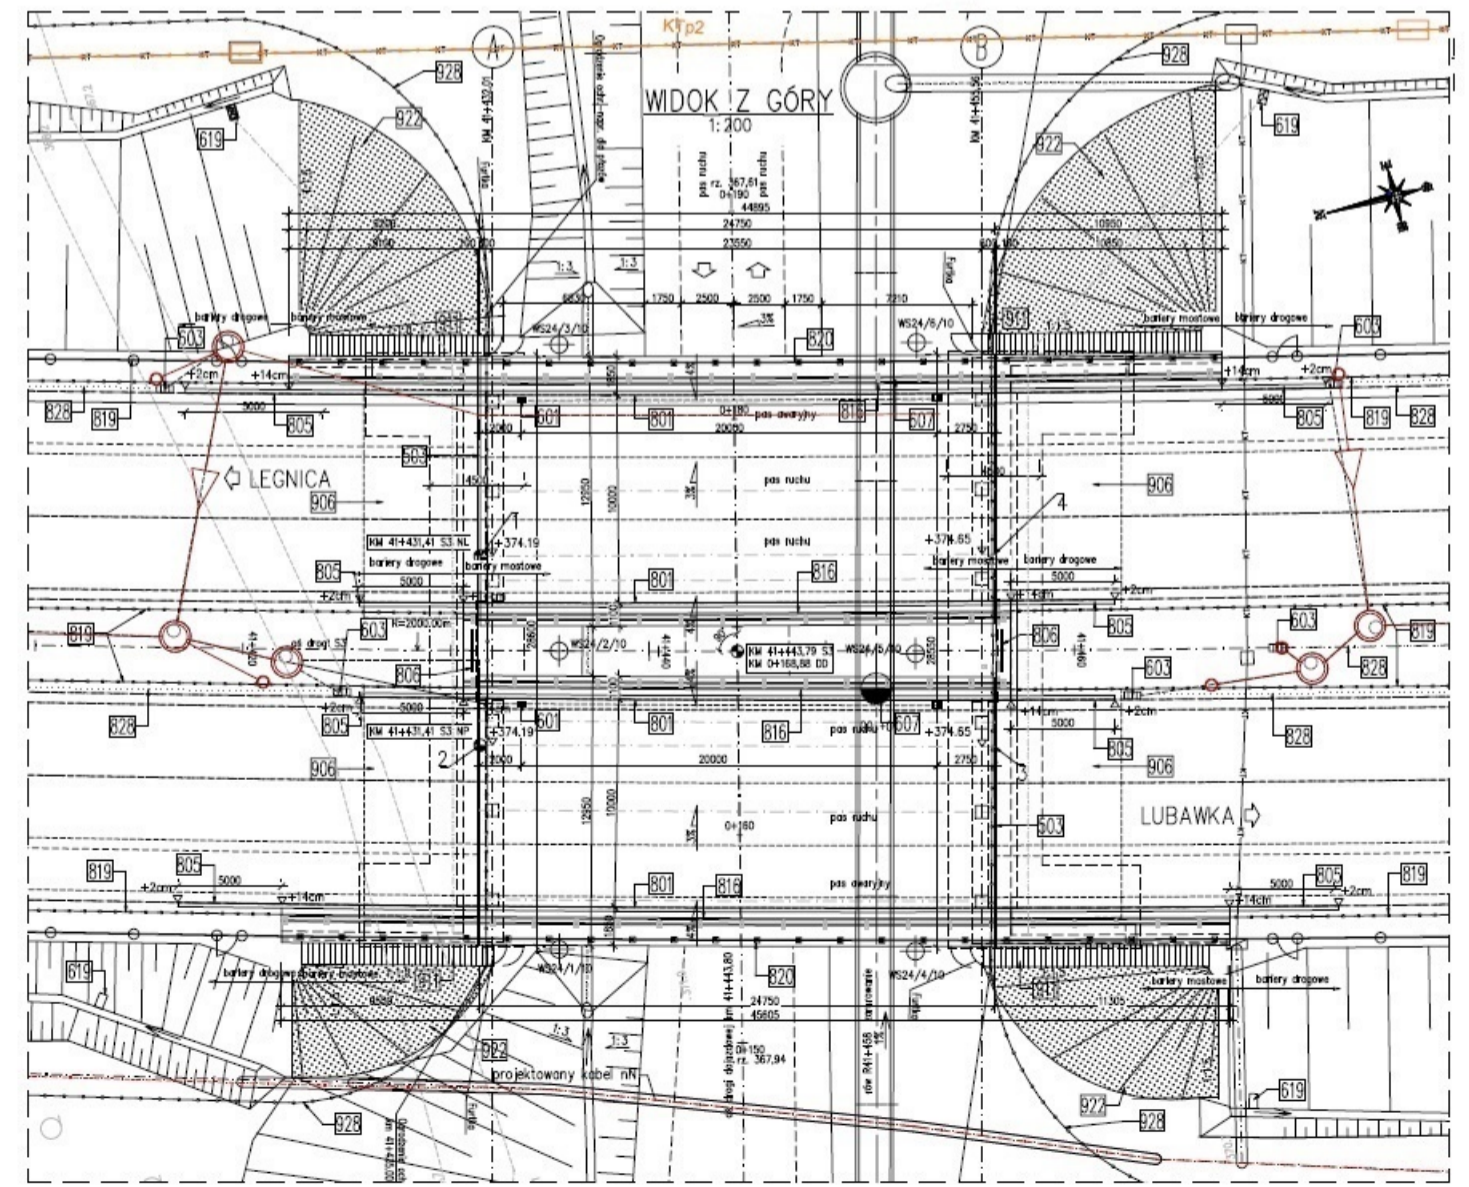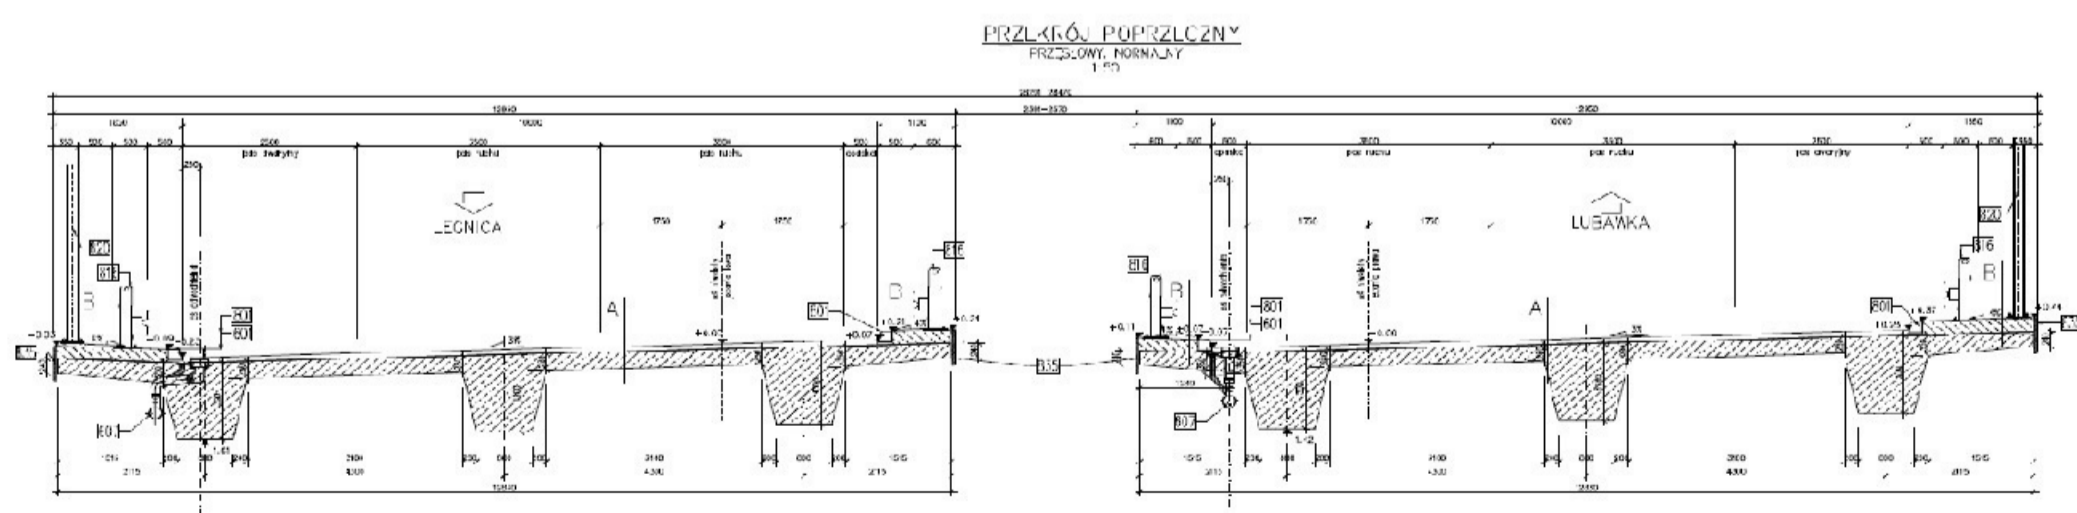


MS-25

km 41+996,65

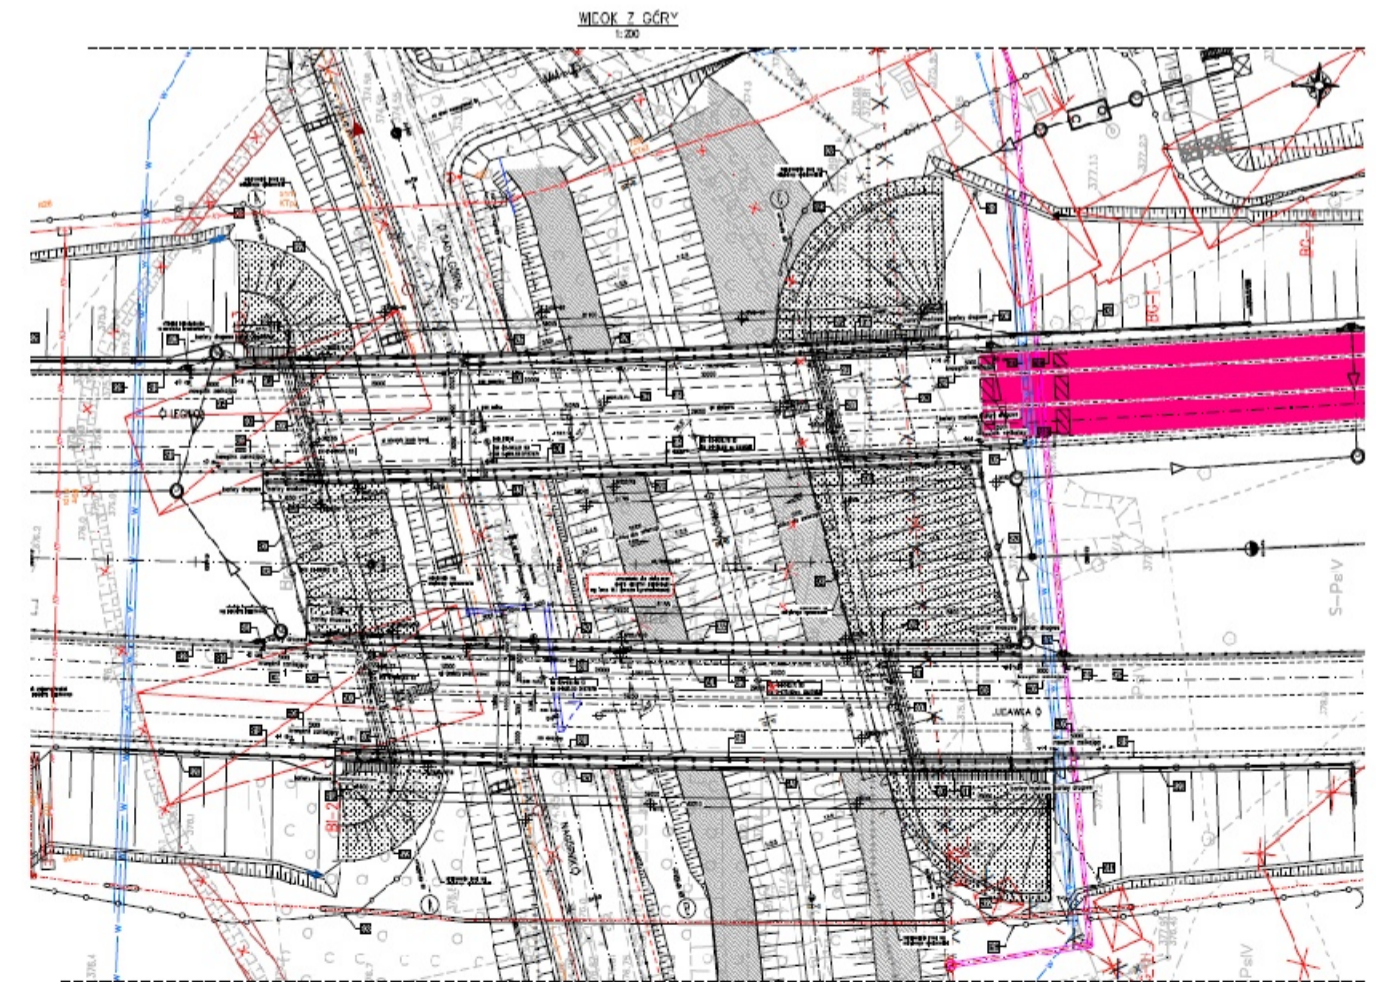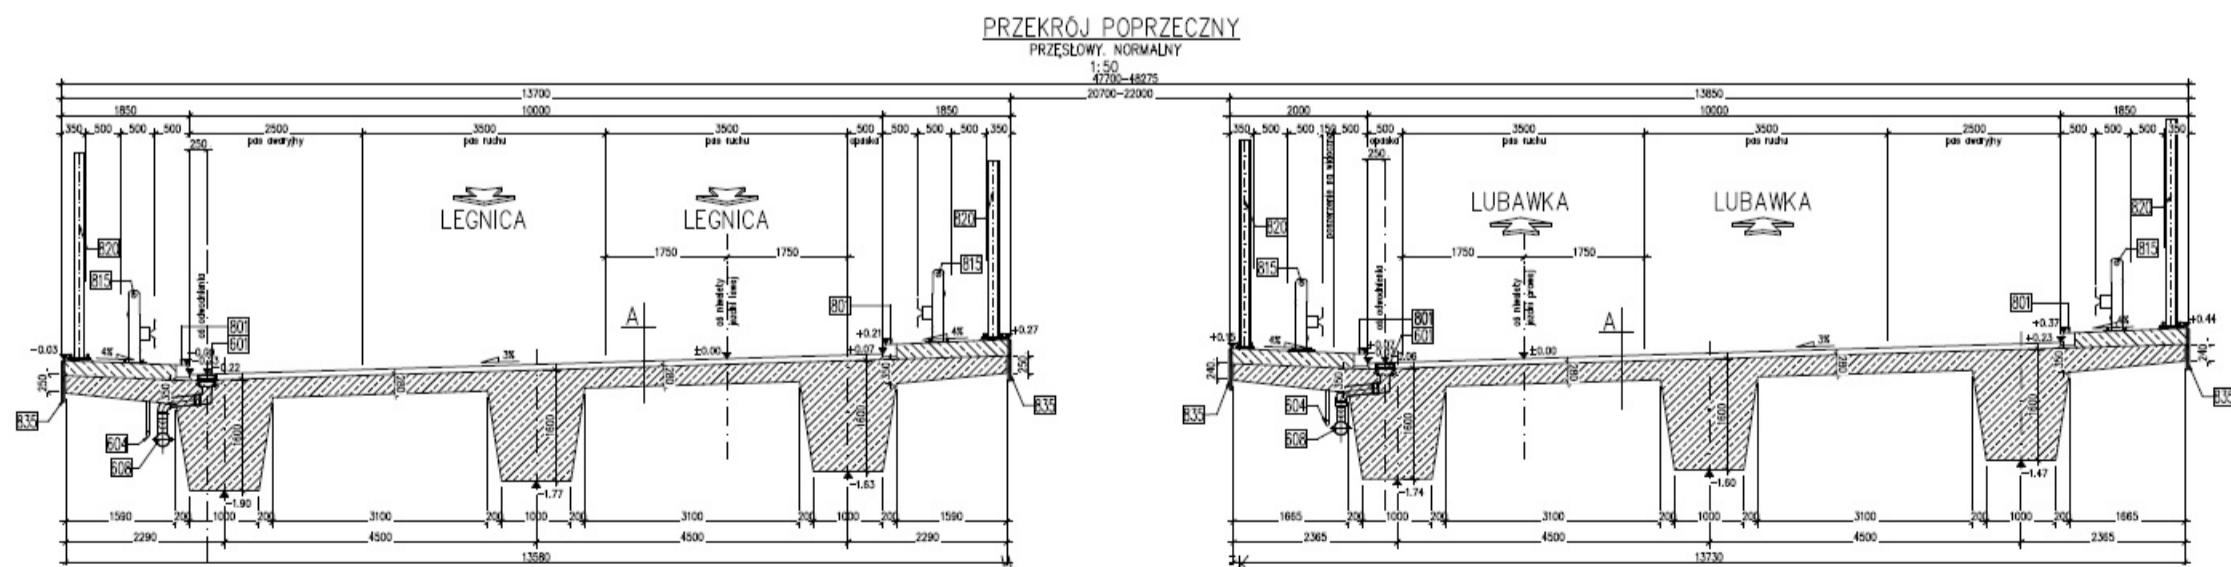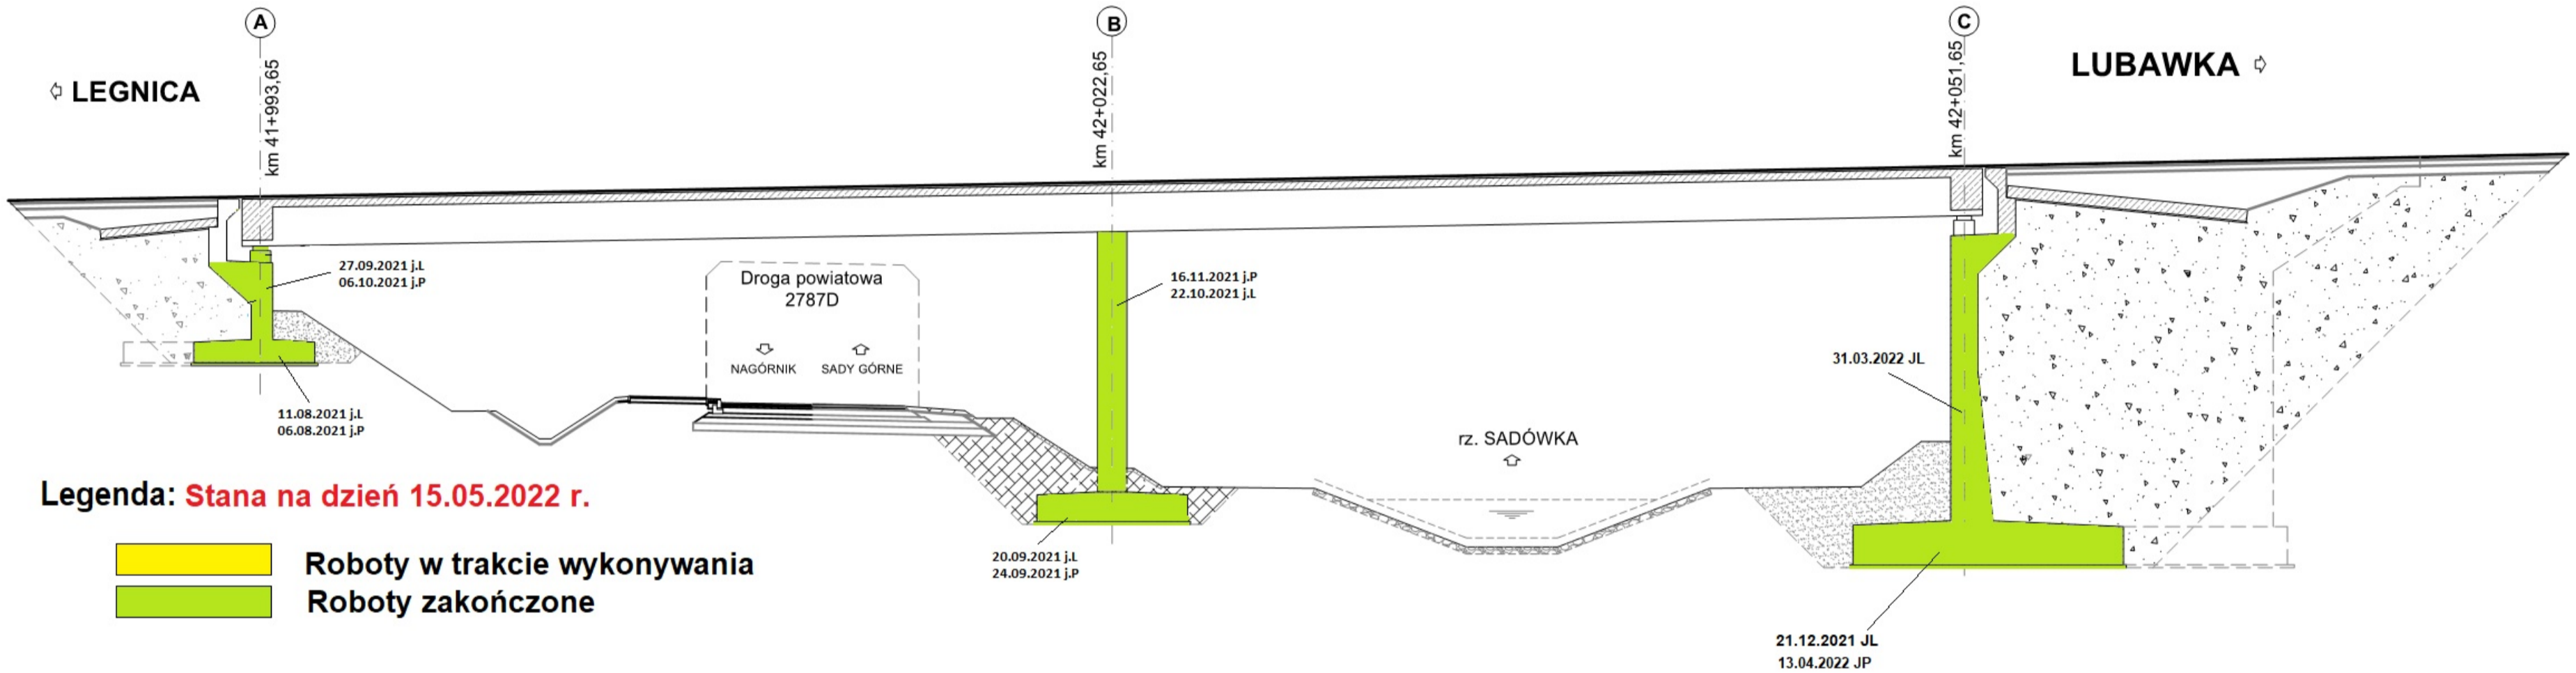

WD-27



km 44+702,77

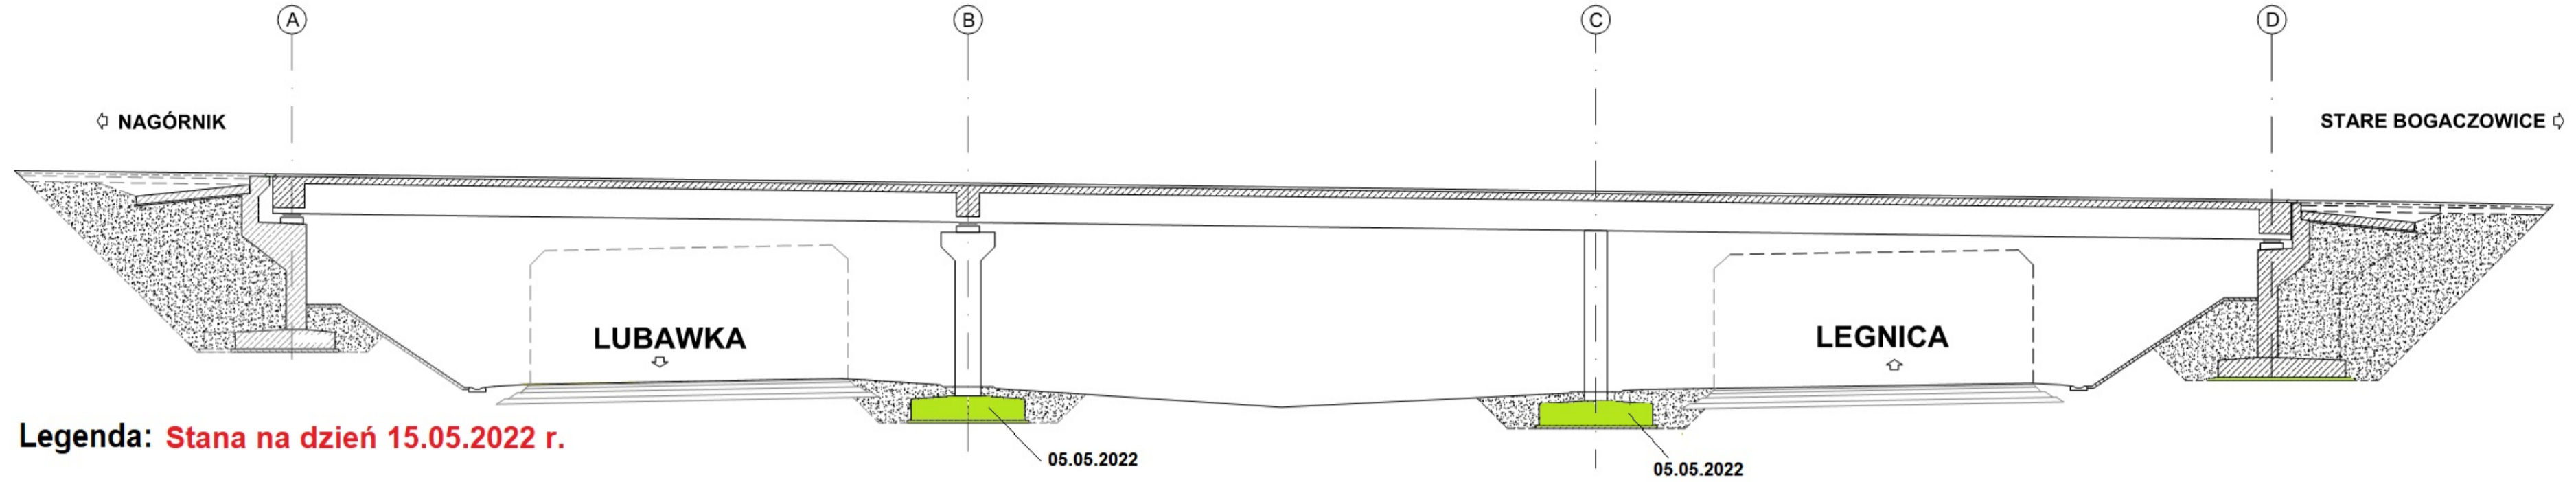

Legenda: **Stana na dzień 15.05.2022 r.**

- Roboty w trakcie wykonywania
- Roboty zakończone




PRZEKRÓJ POPRZECZNY
Z WIDOKIEM NA FILAR
1:50

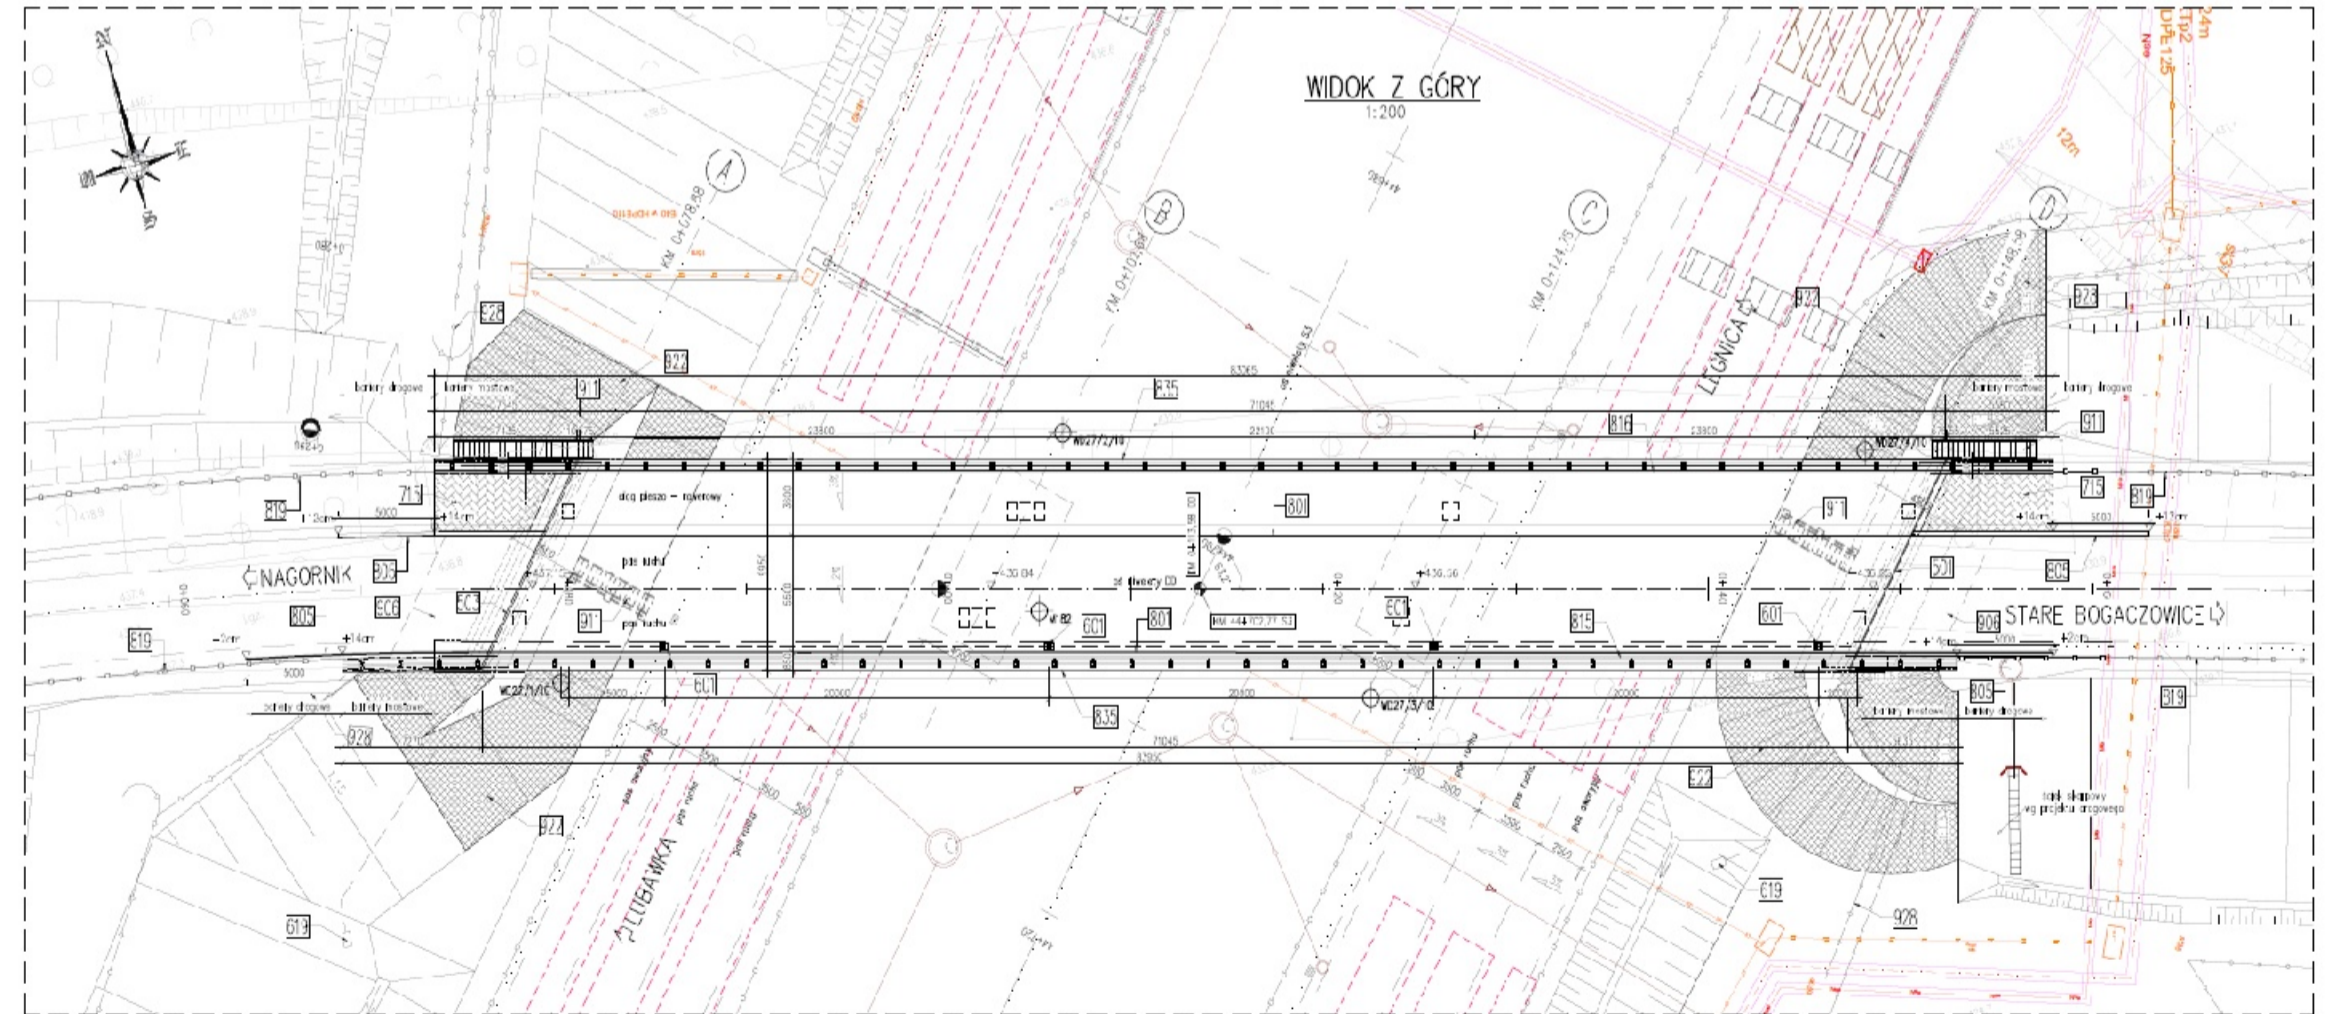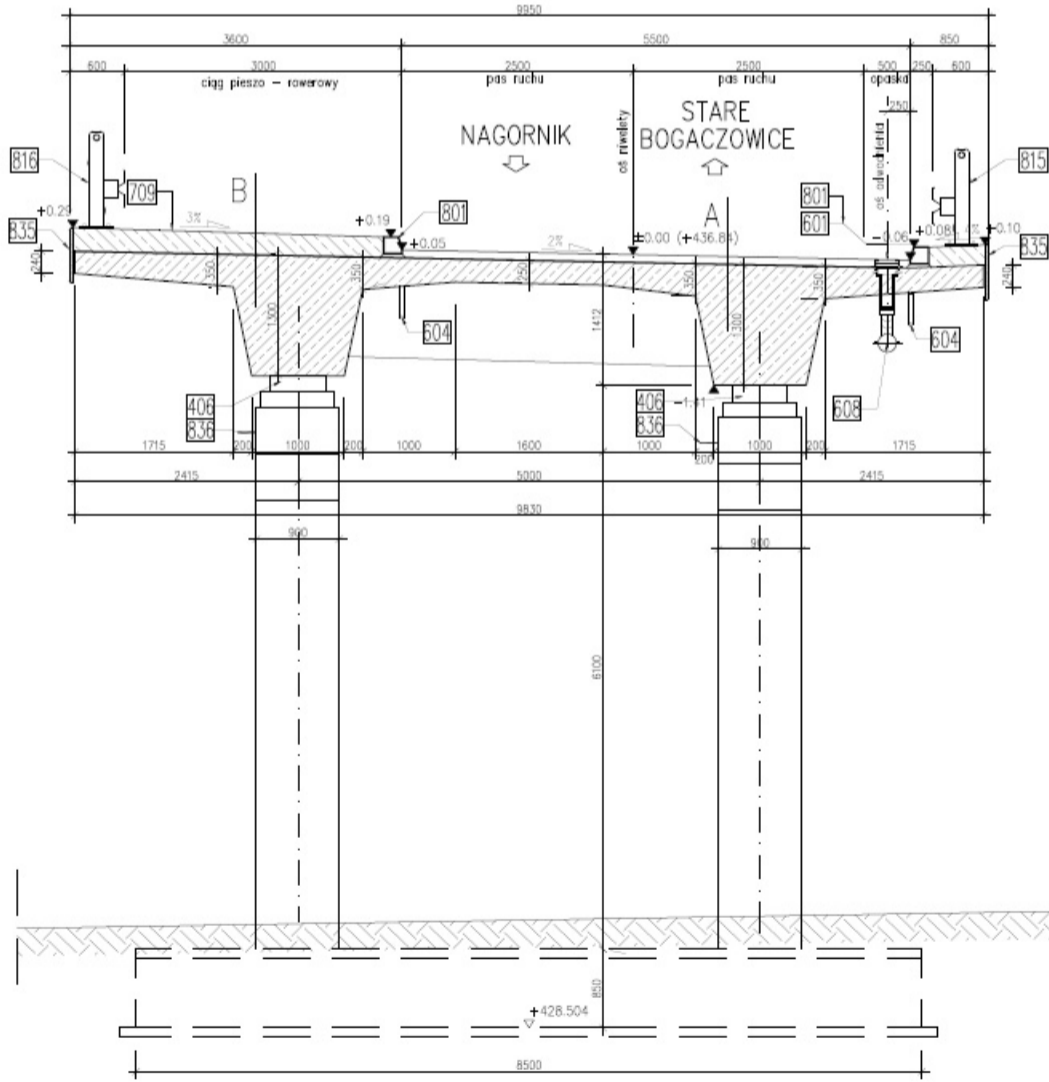

WIDOK Z GÓRY
1:200

PG-29

km 46+743,46

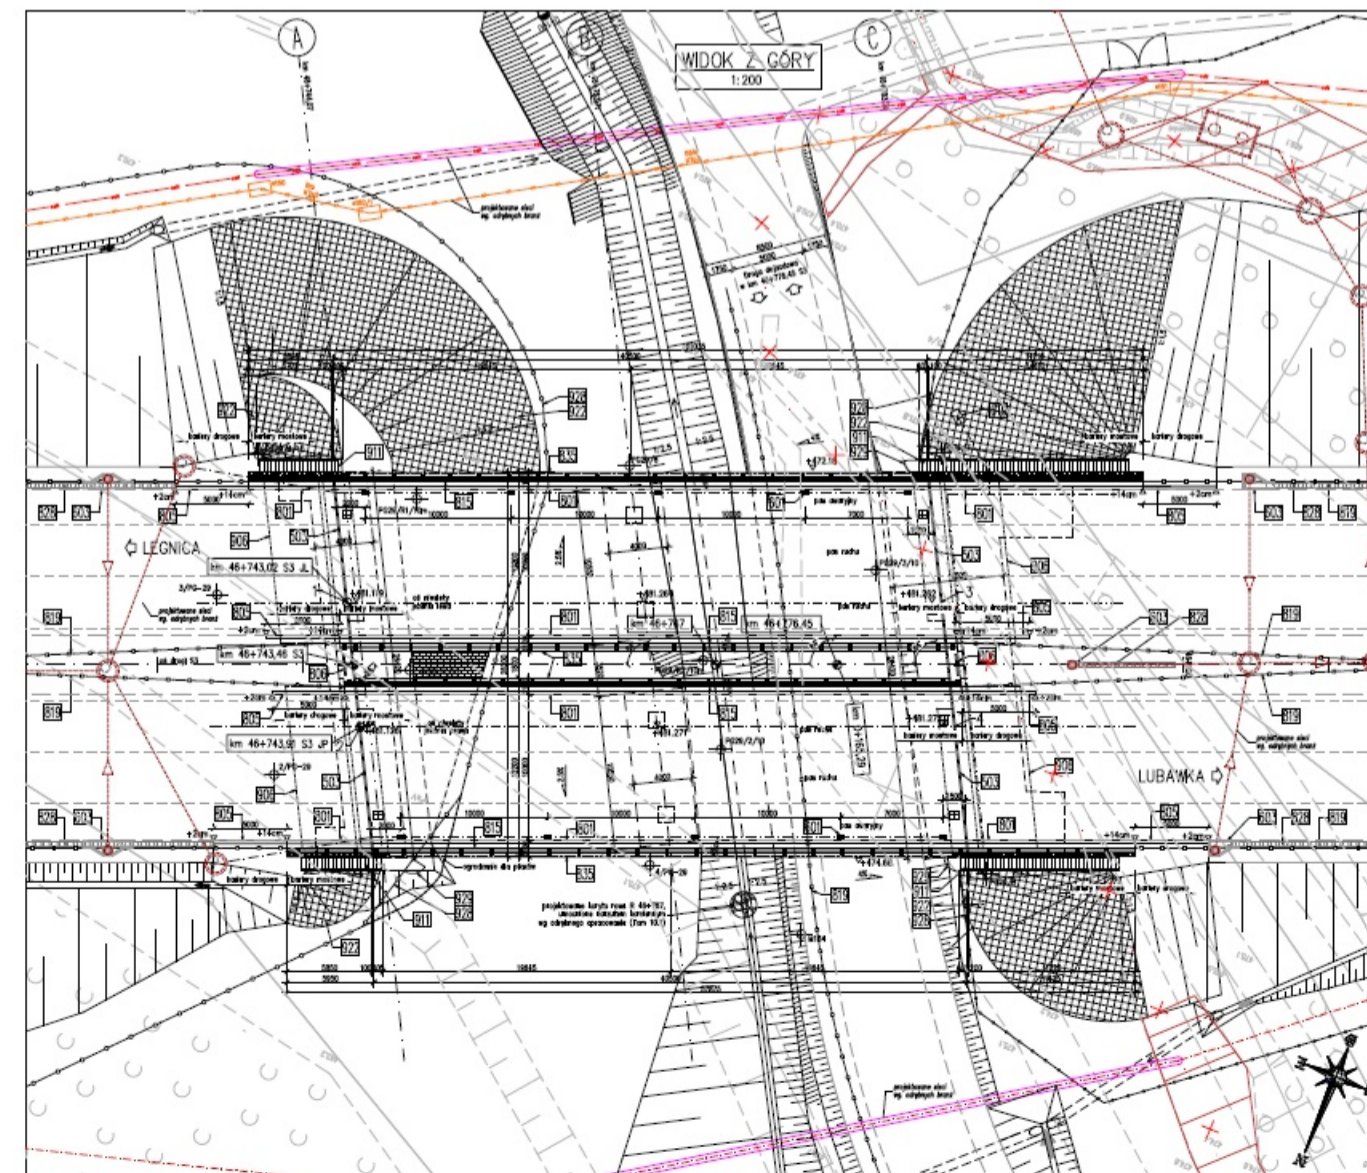
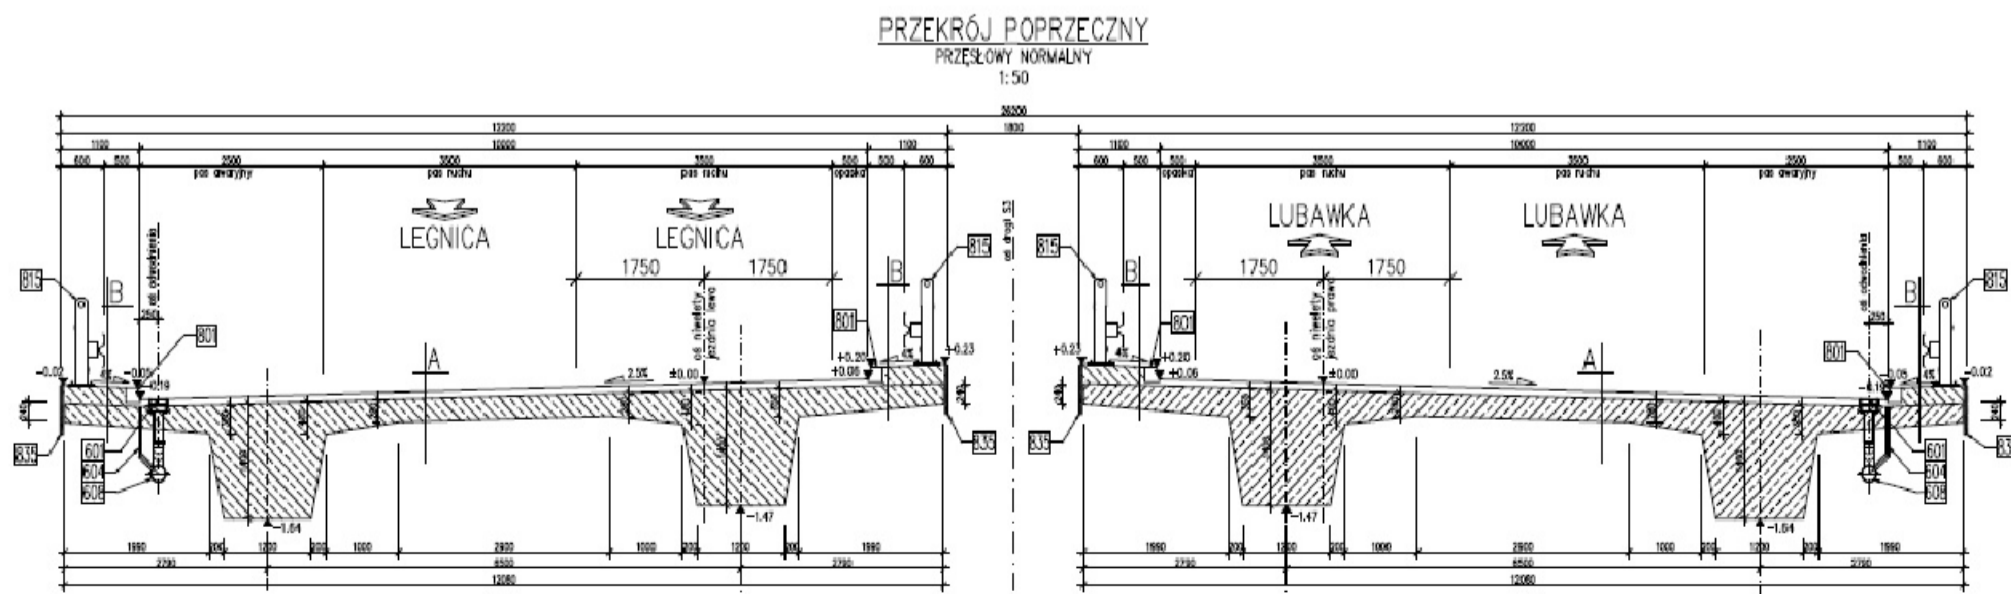
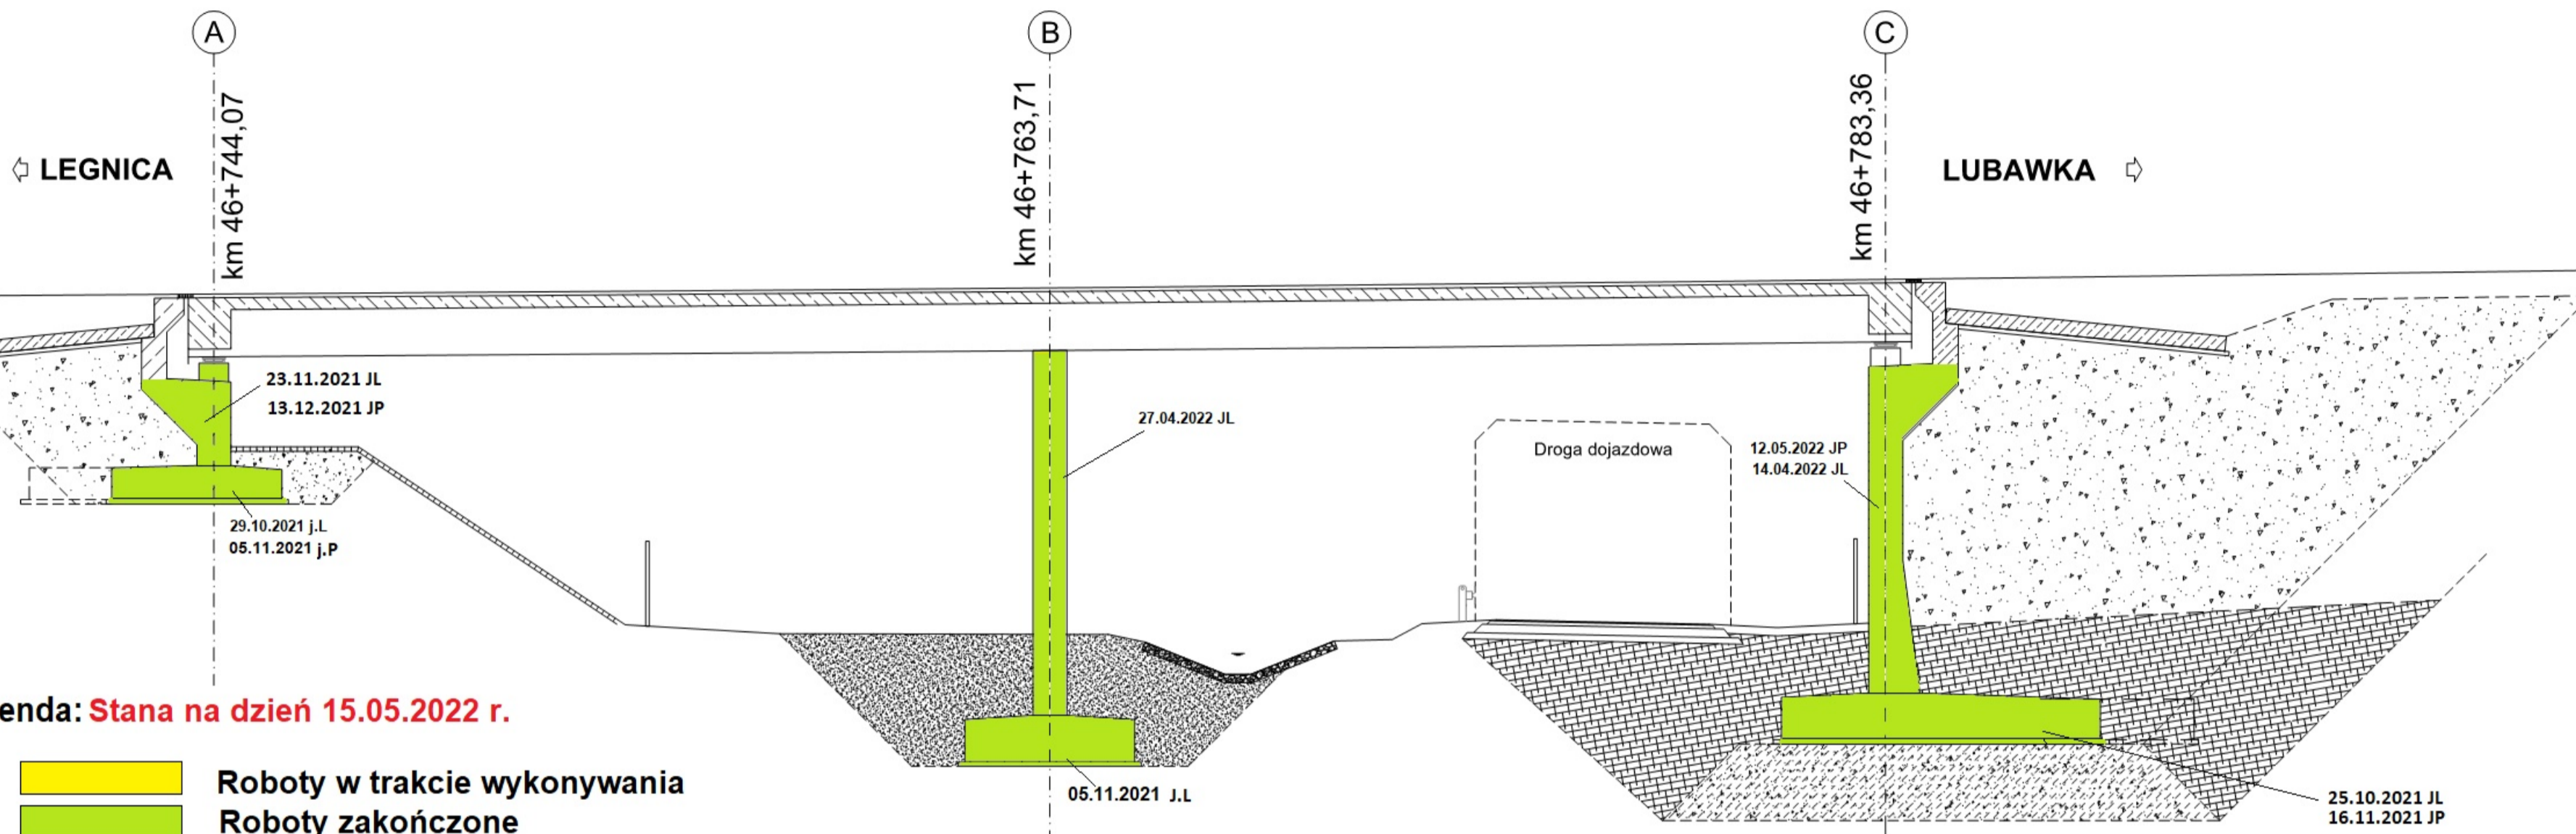


WS-30


km 46+908.42

Legenda: **Stana na dzień 15.05.2022 r.**

- Roboty w trakcie wykonywania
- Roboty zakończone

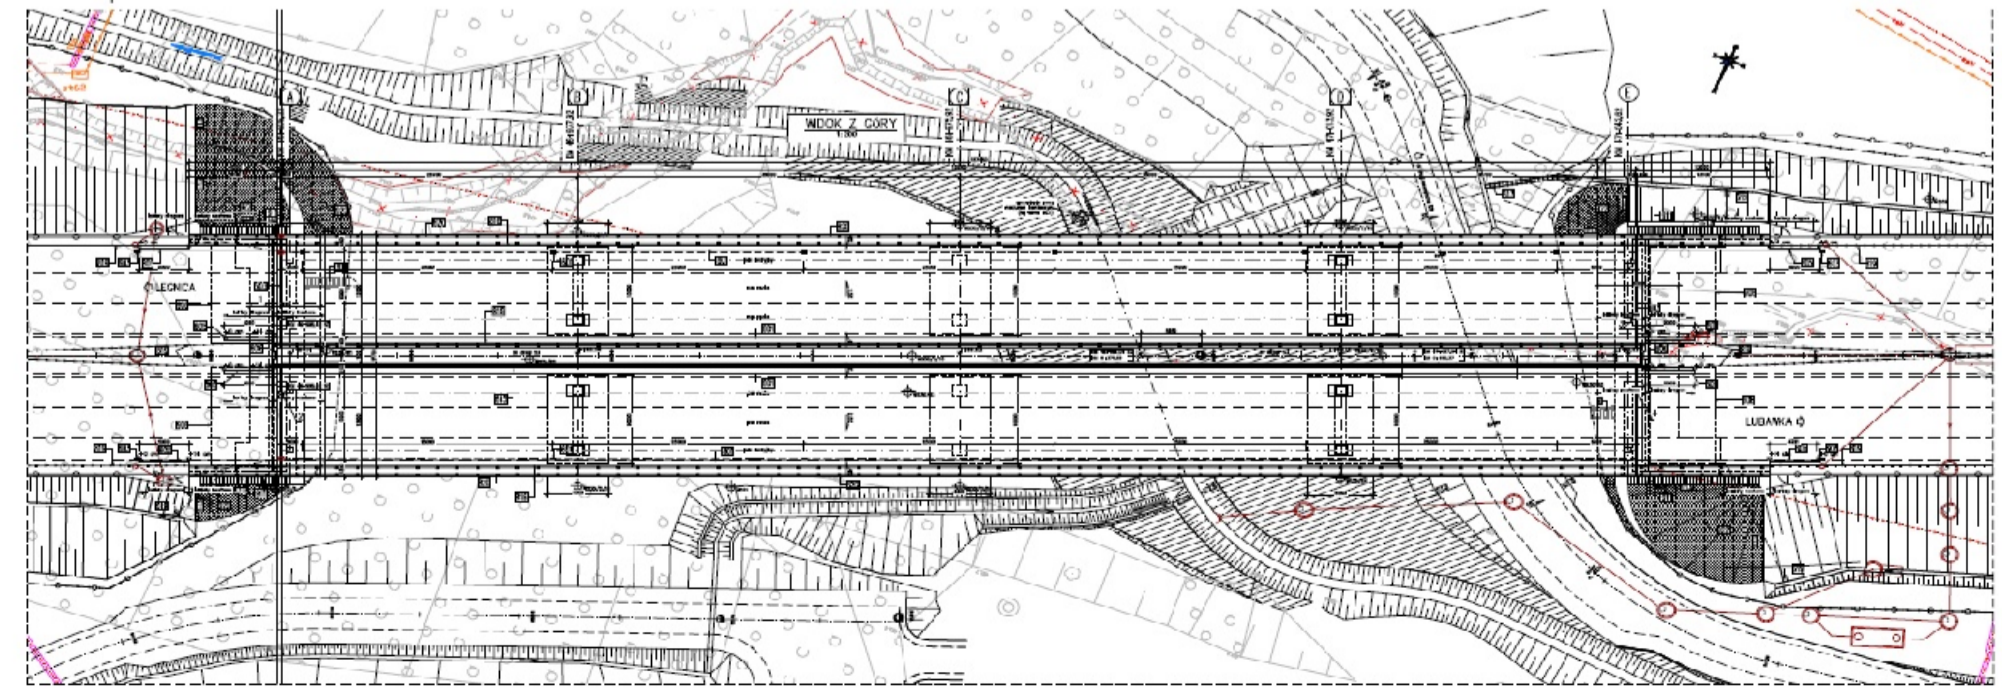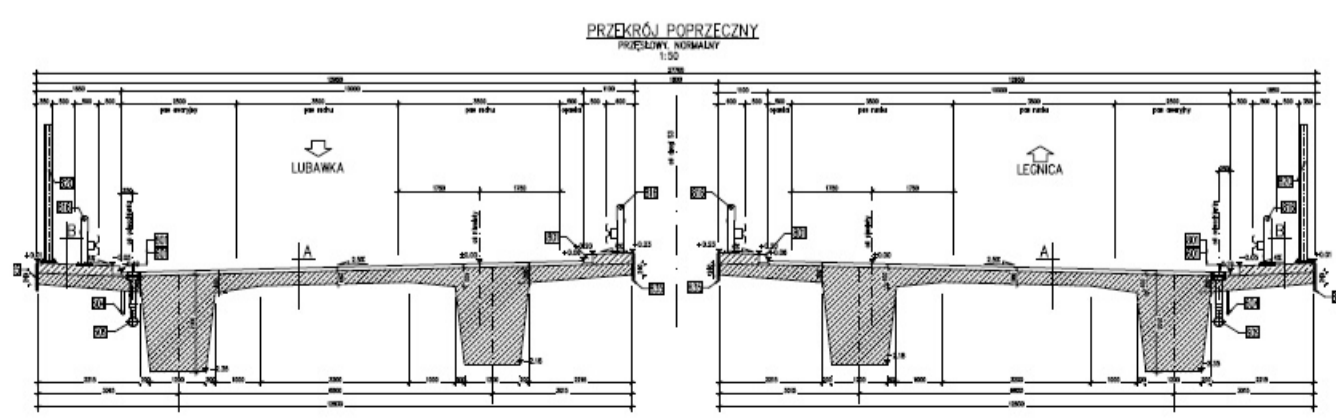
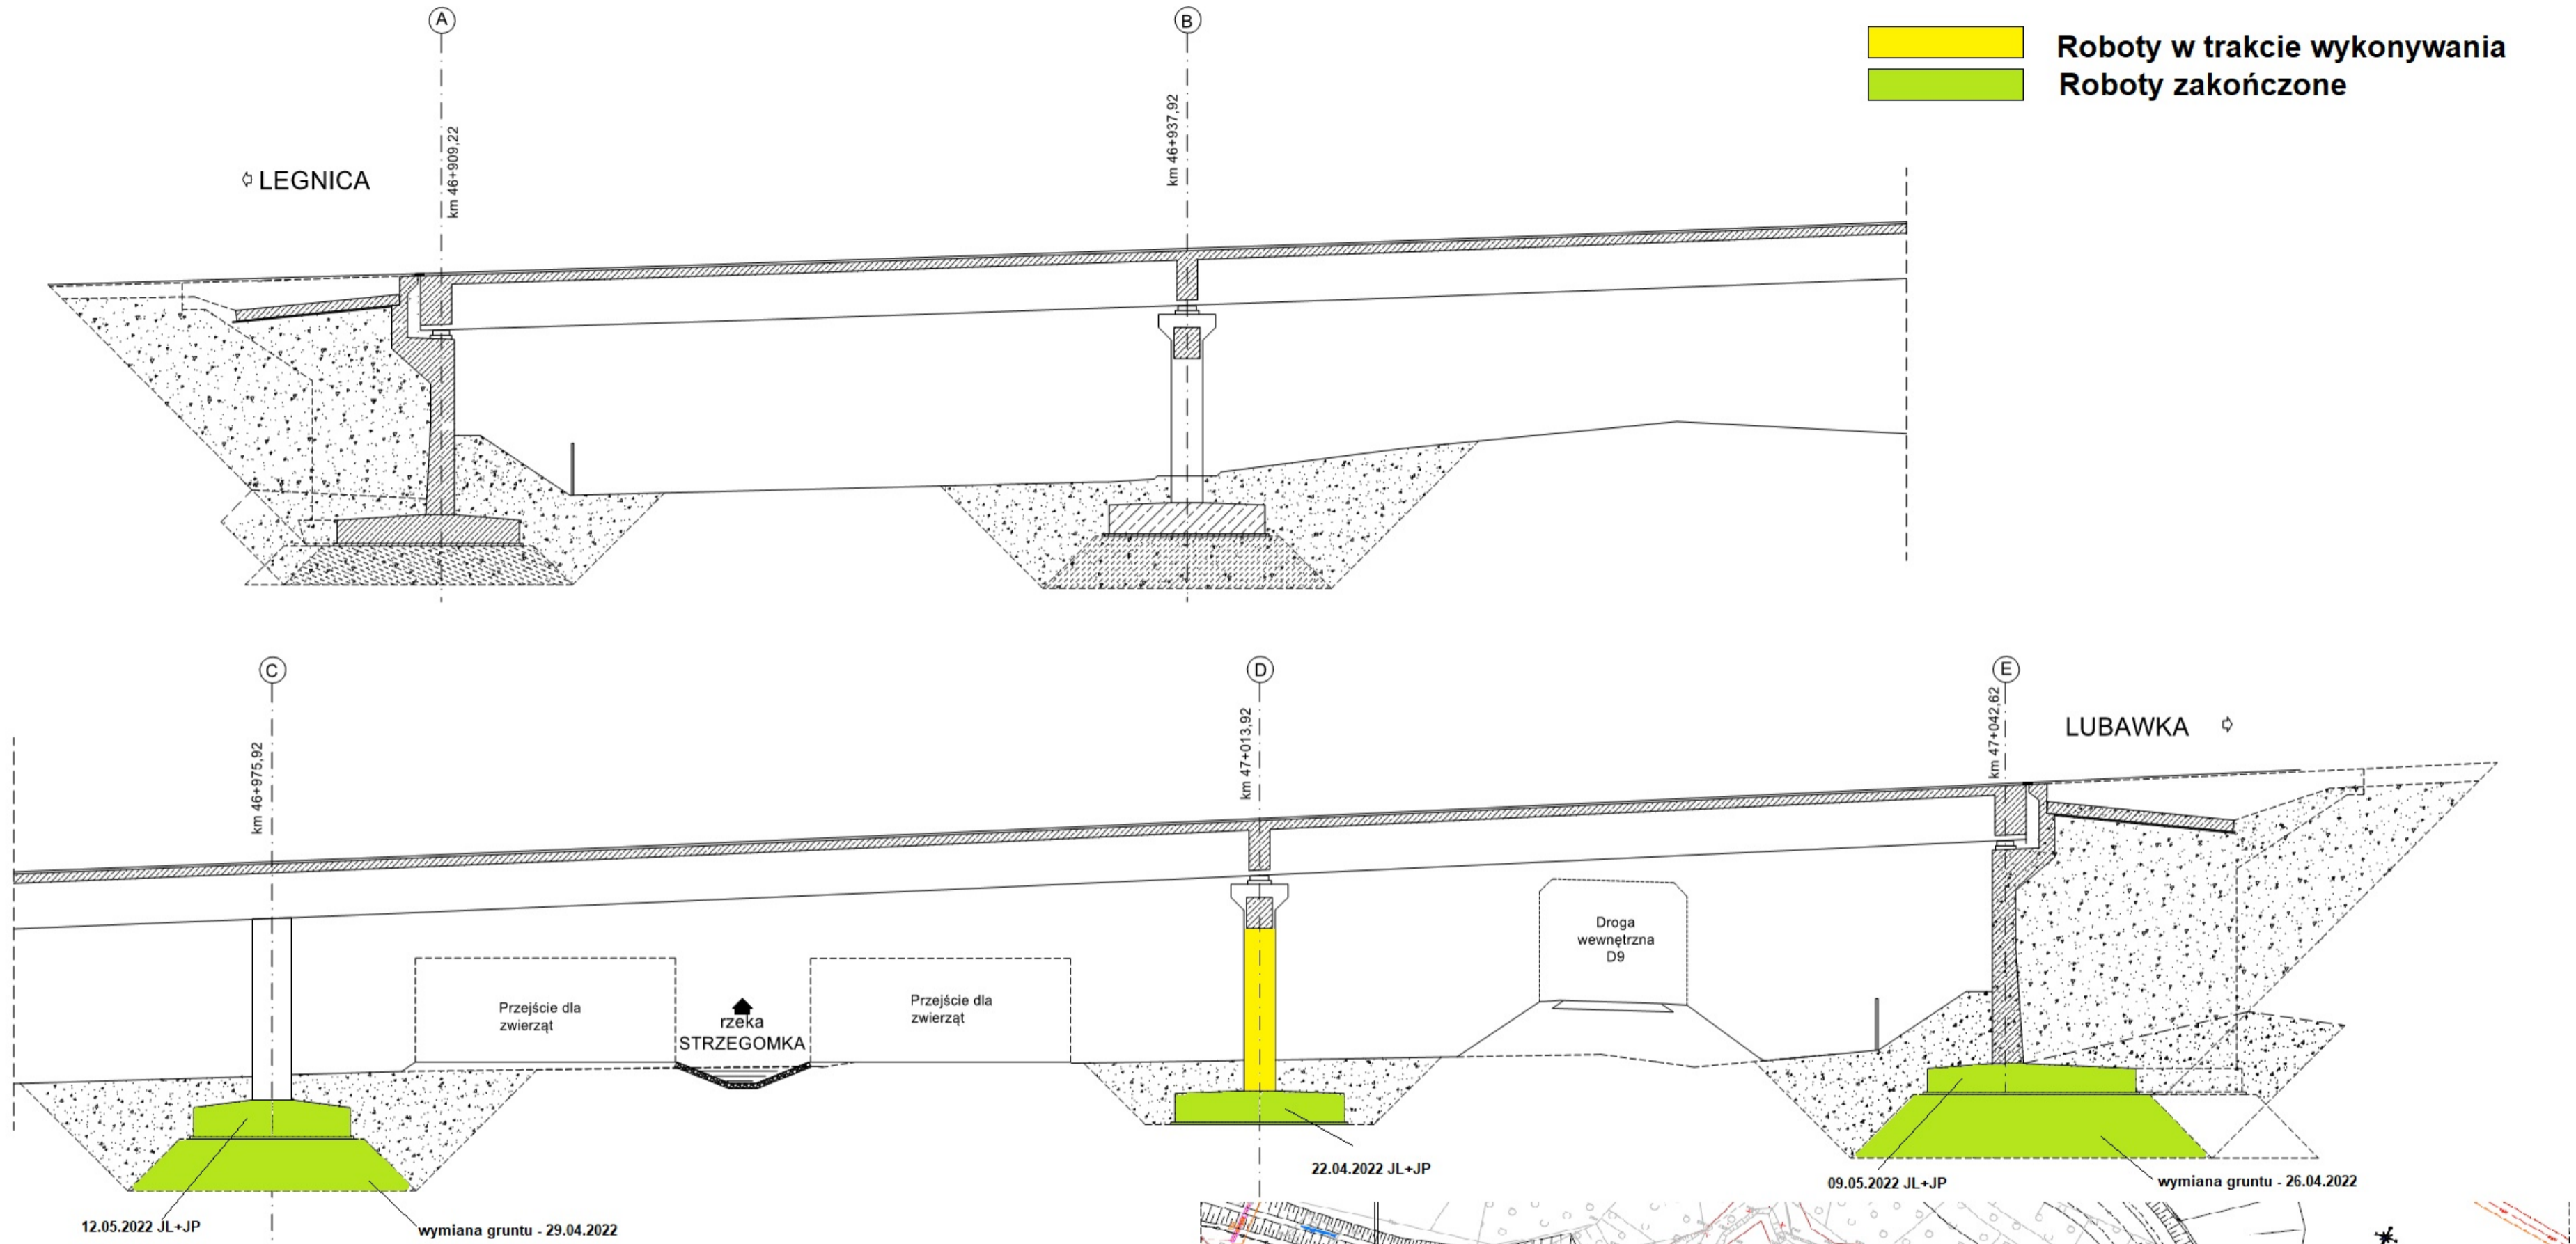


WS-31 km 47+568,12

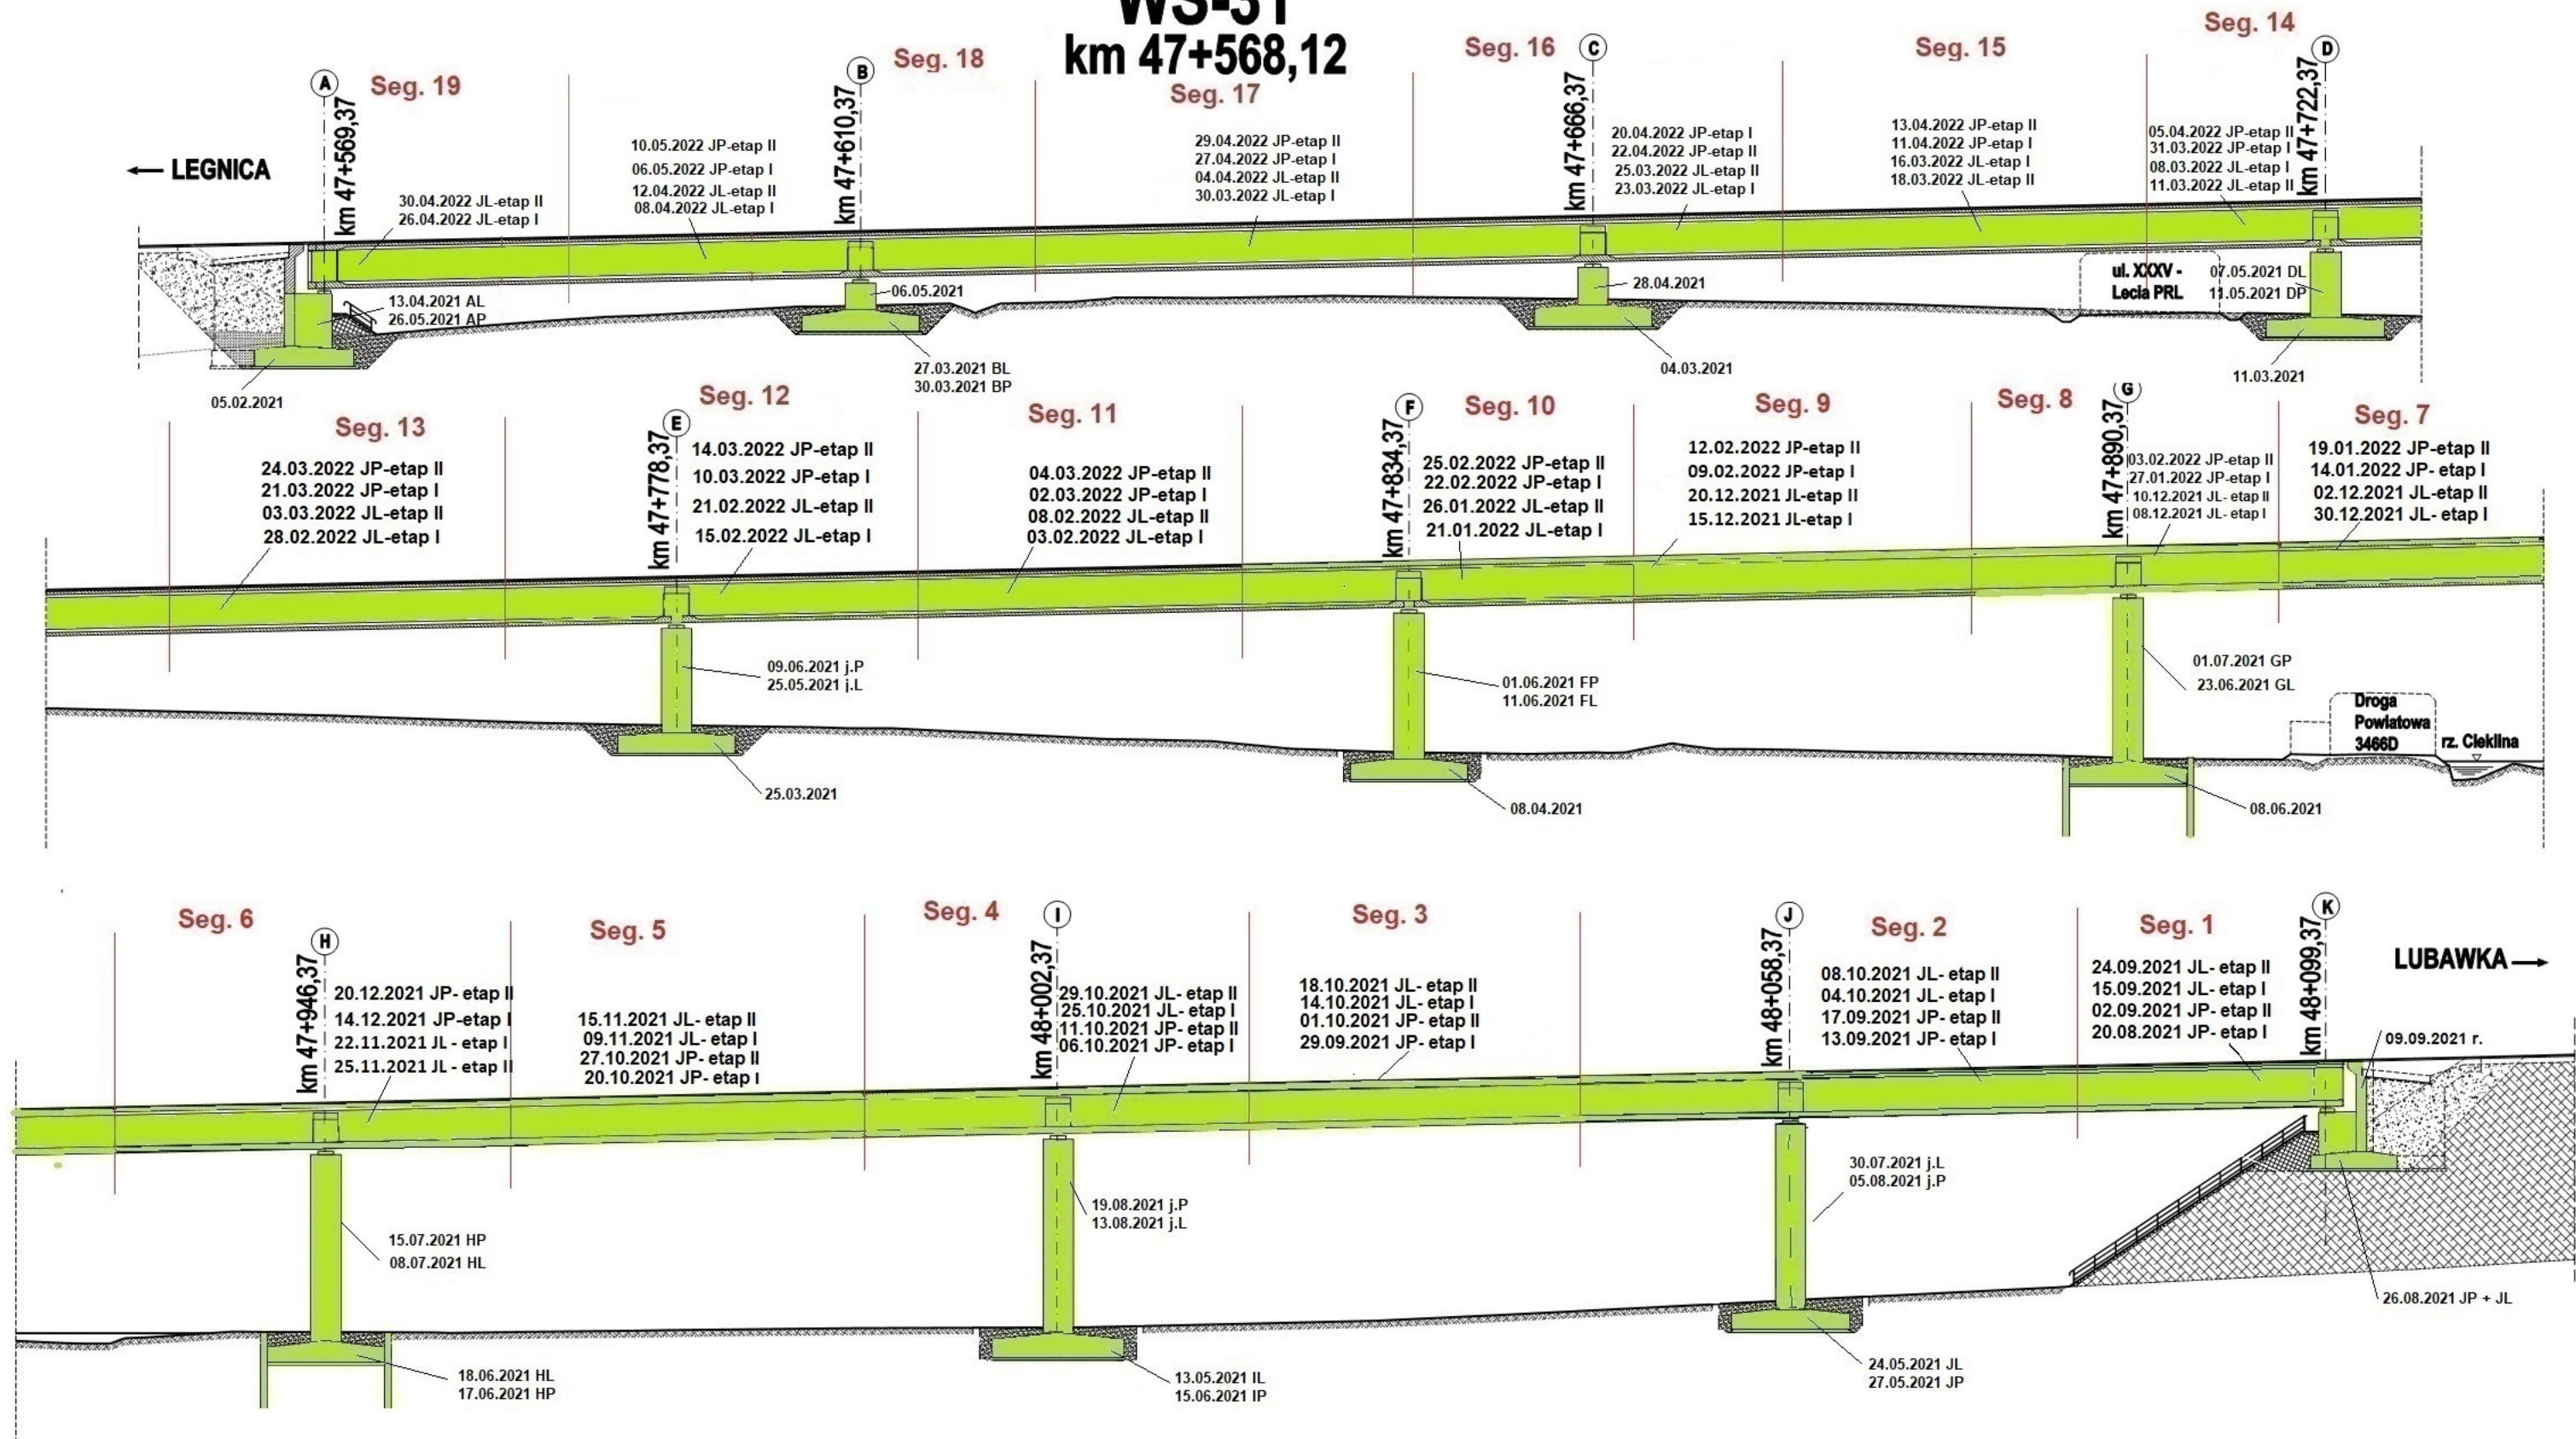



Legenda: Stana na dzień 15.05.2022 r.

- Roboty w trakcie
- Roboty zakończone

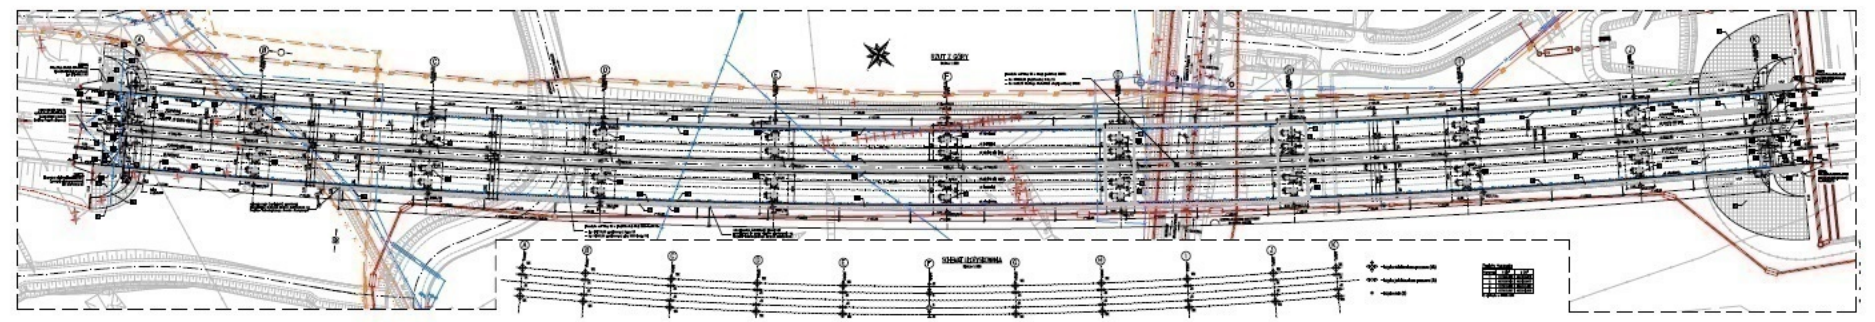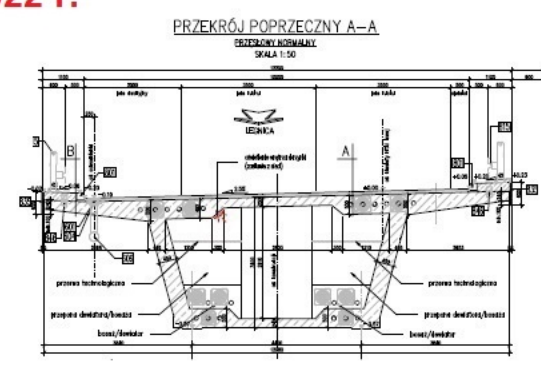


TUNEL TS-32

km 48+680,00 - 49+000,00

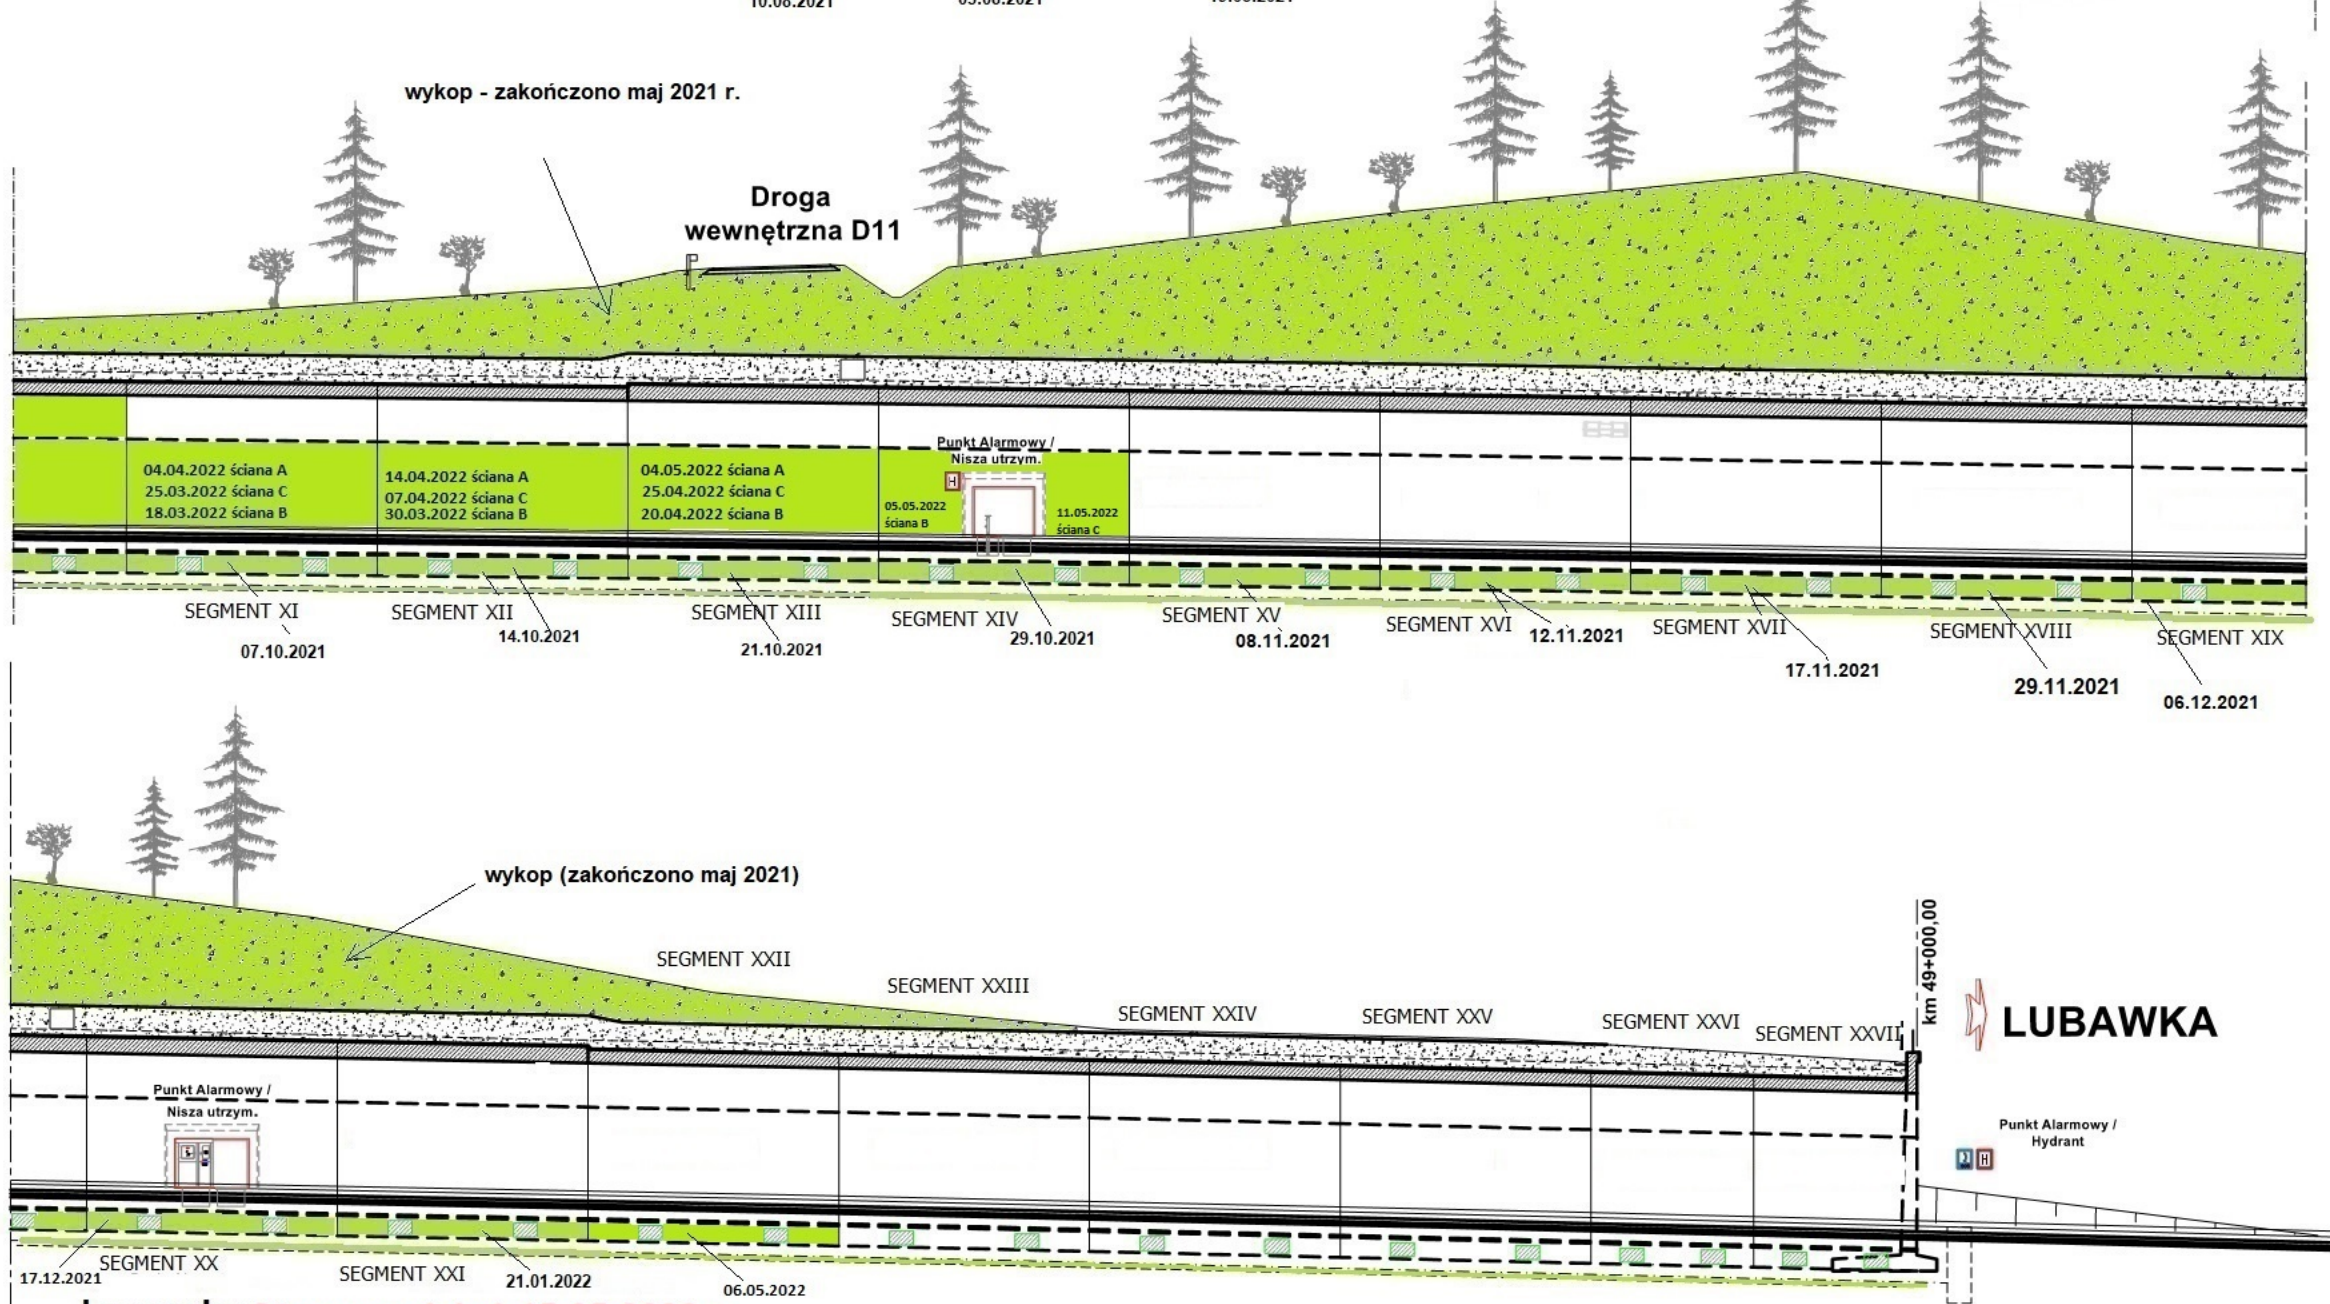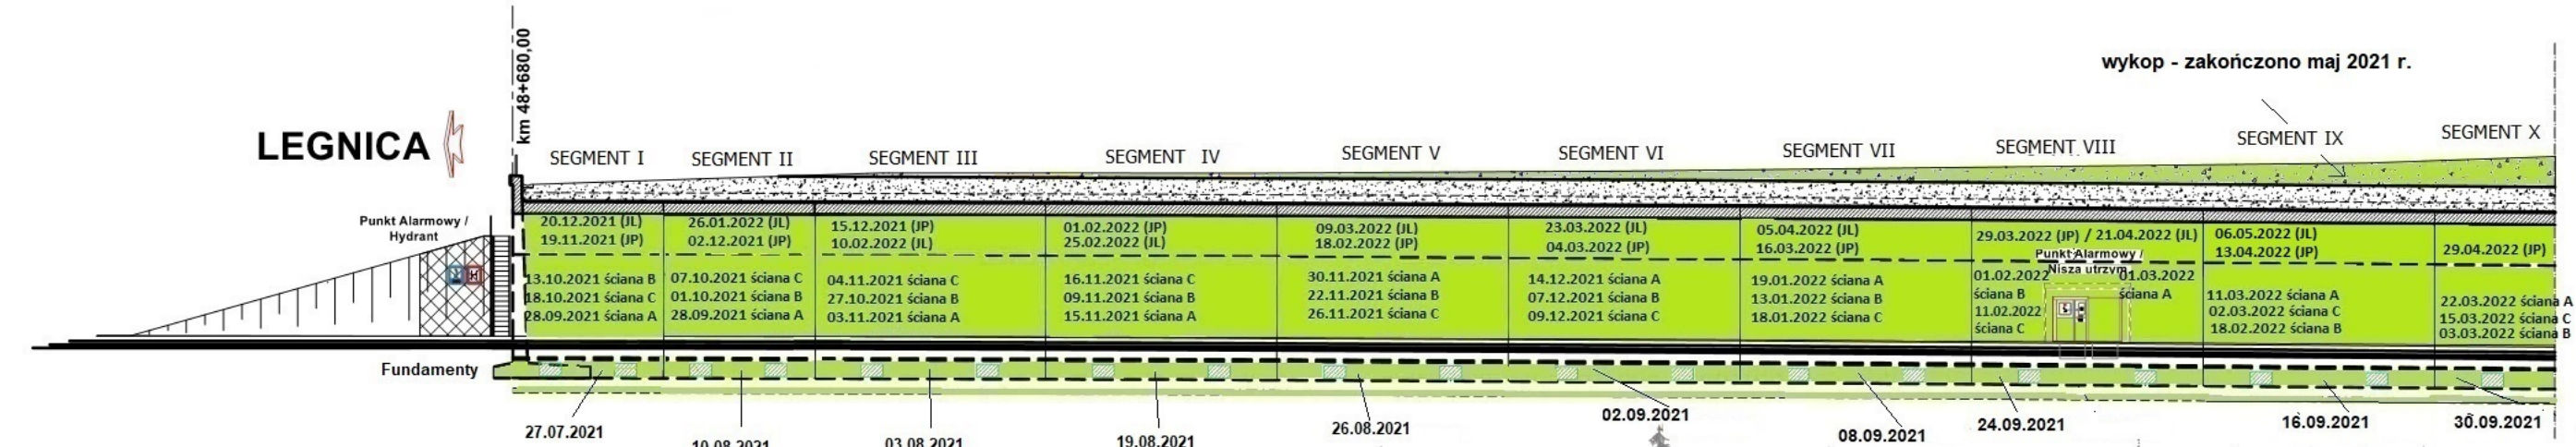

Legenda: Stana na dzień 15.05.2022 r.

- Roboty w trakcie wykonywania
- Roboty zakończone

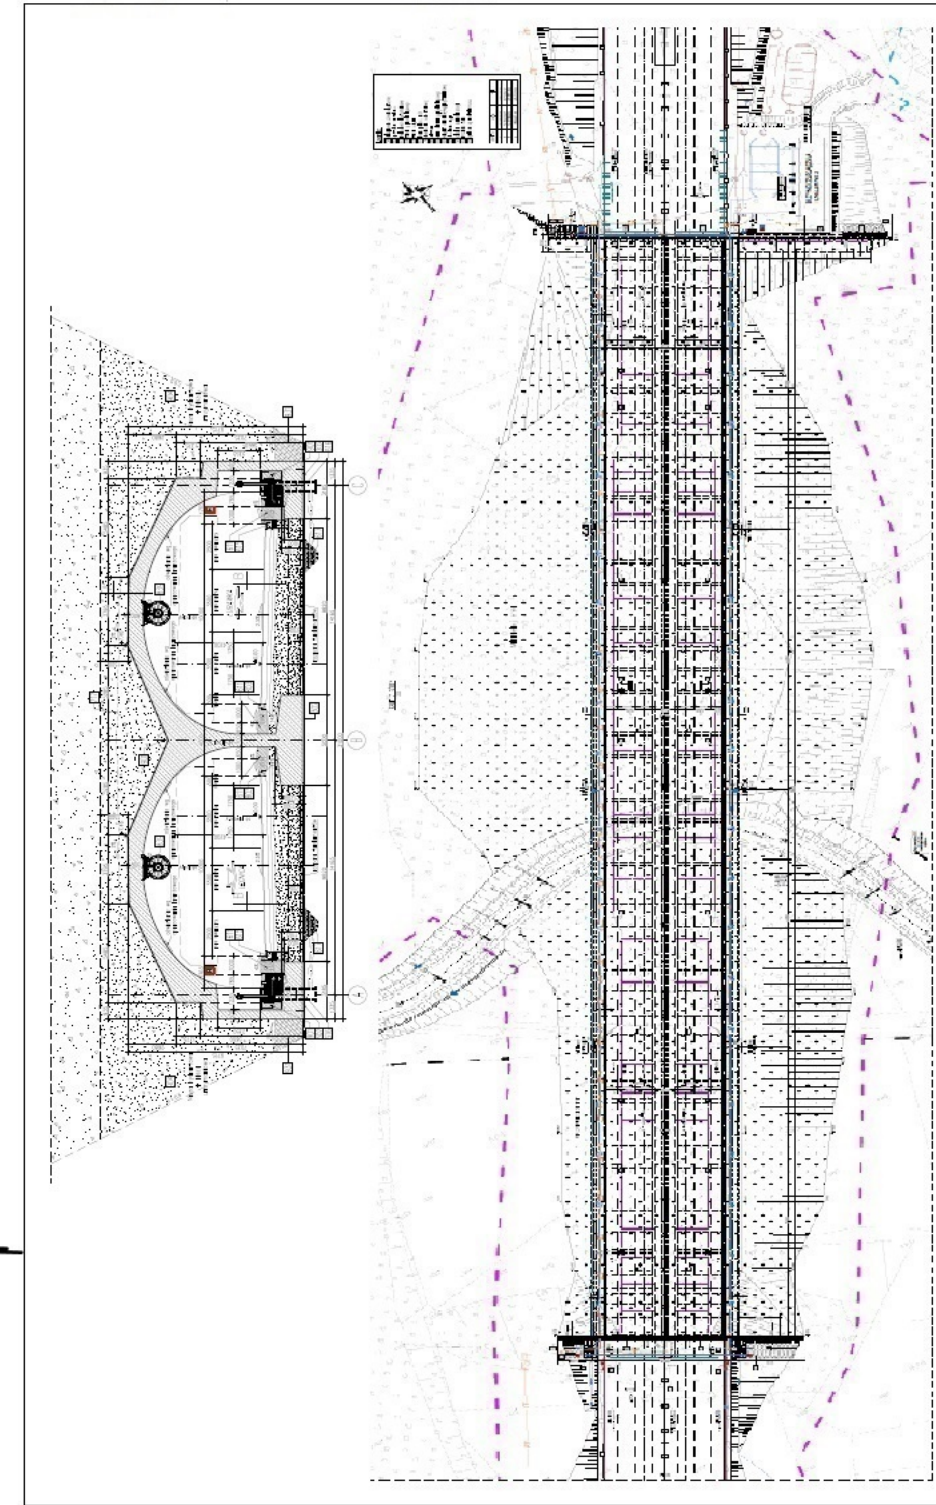


PG 10.1

km 50+097,00

← LEGNICA

LUBAWKA →

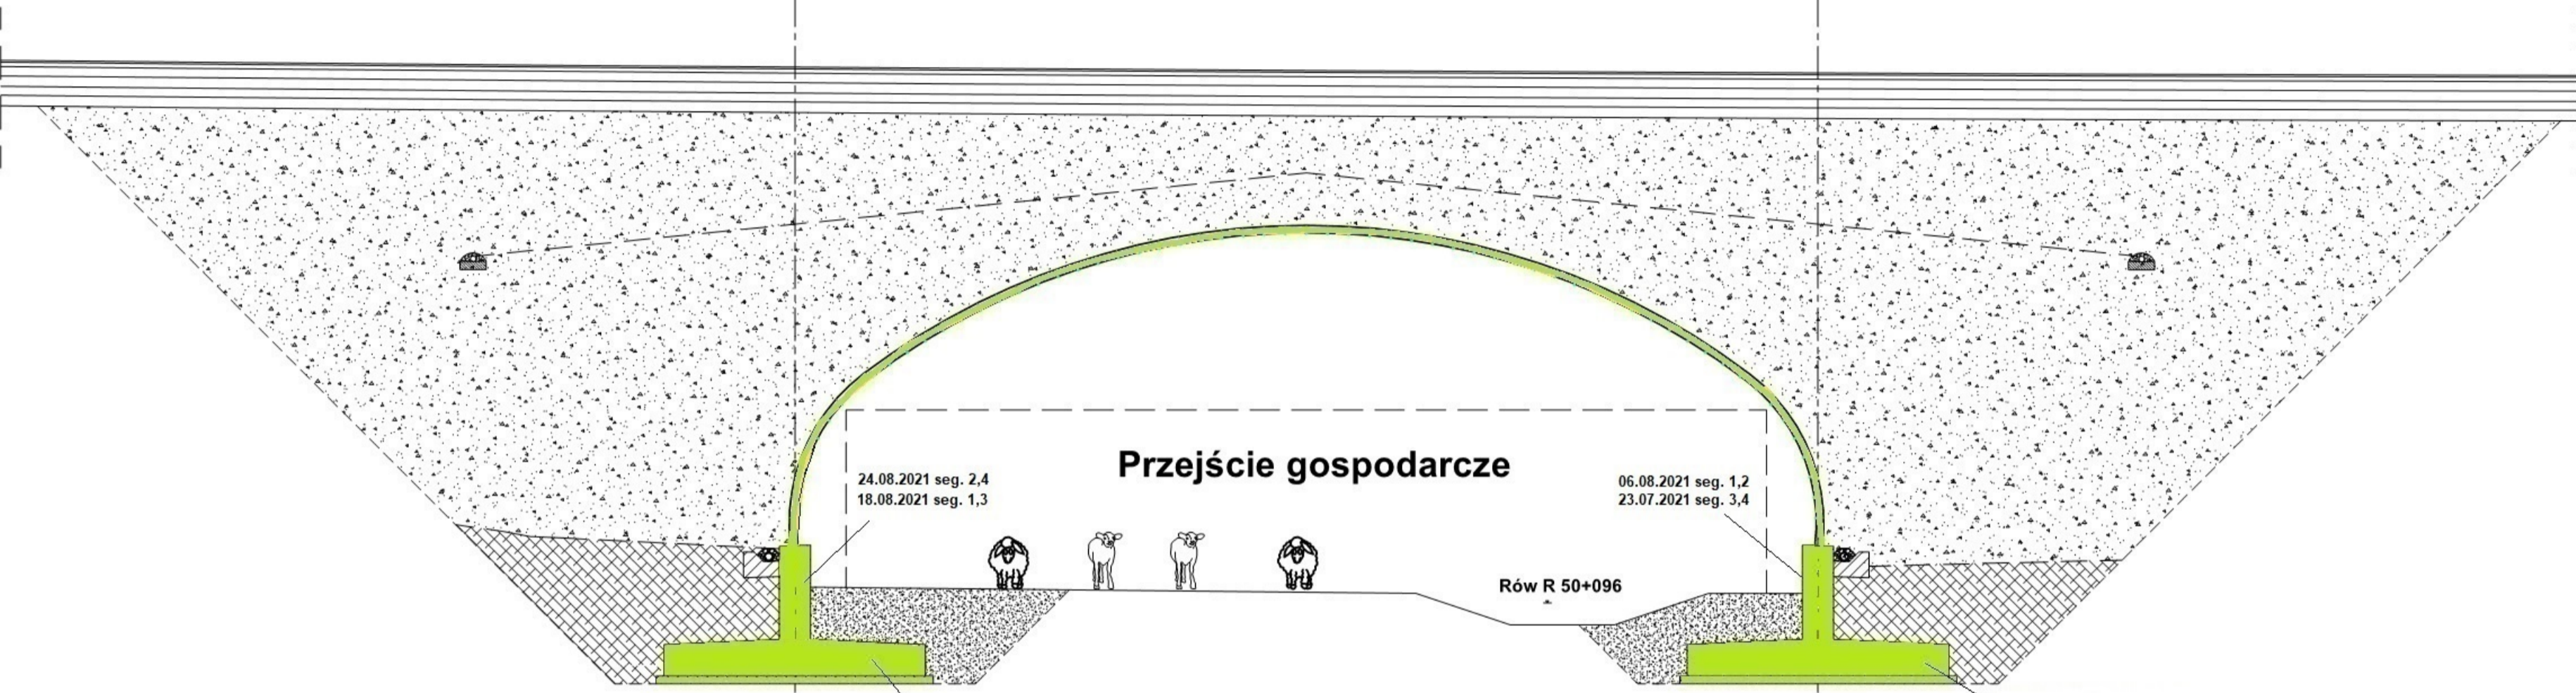

24.08.2021 seg. 2,4
18.08.2021 seg. 1,3

06.08.2021 seg. 1,2
23.07.2021 seg. 3,4



Rów R 50+096

05.07.2021 seg. 1,3
24.06.2021 seg. 2,4


08.07.2021 seg. 1,3
29.07.2021 seg. 2,4

Legenda: **Stana na dzień 15.05.2022 r.**

- Roboty w trakcie wykonywania
- Roboty zakończone

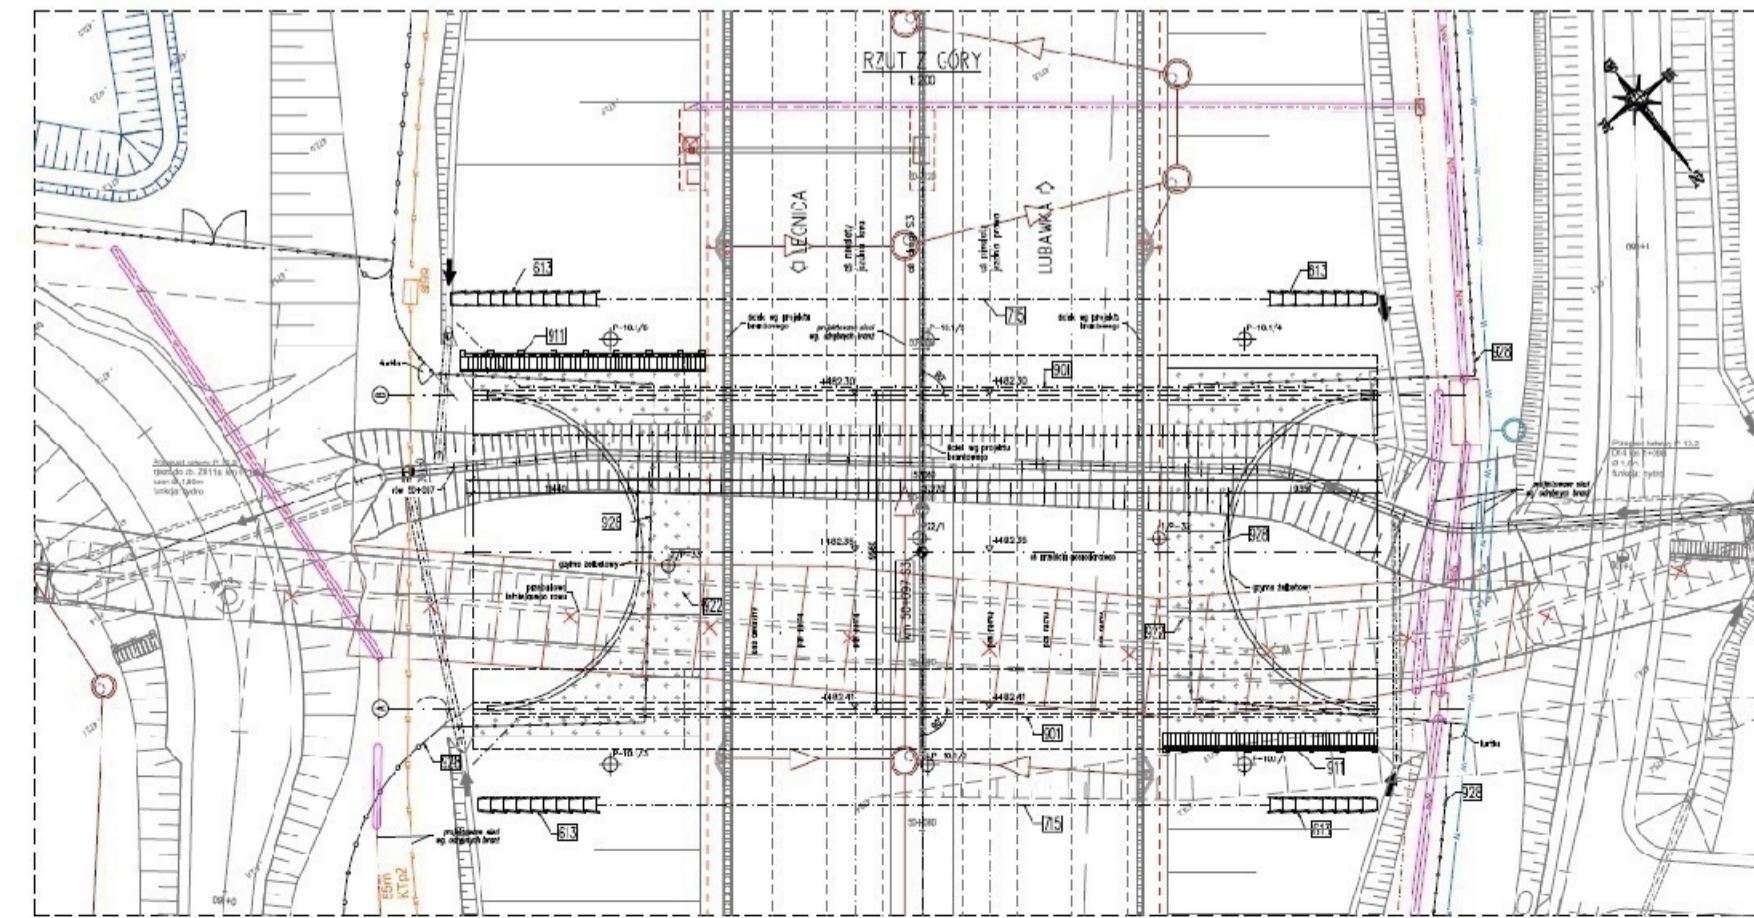
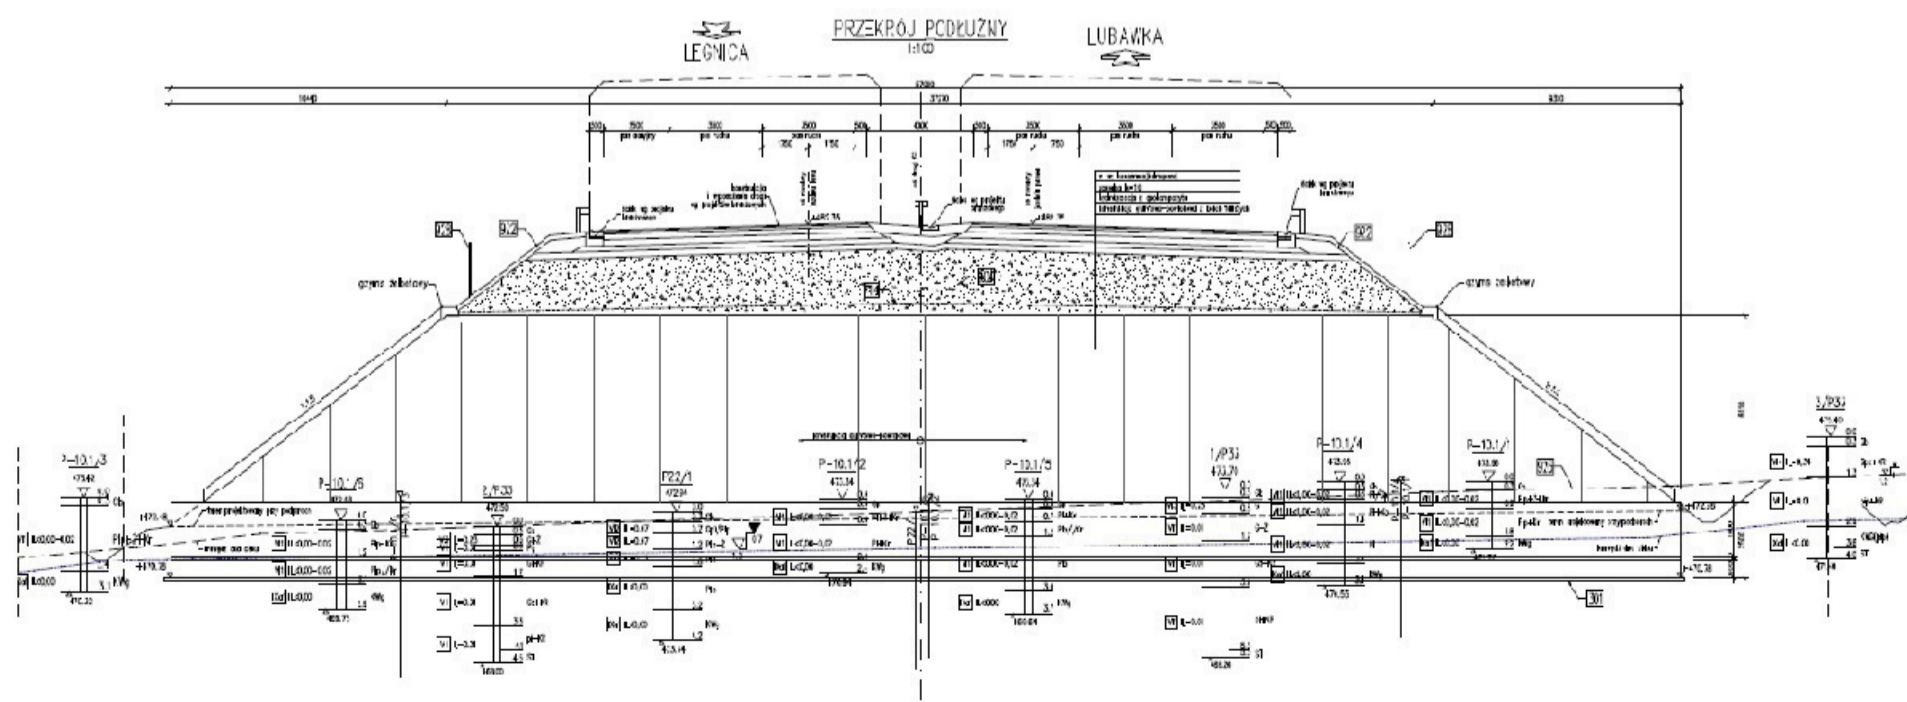


WS-33
km 49+530,70

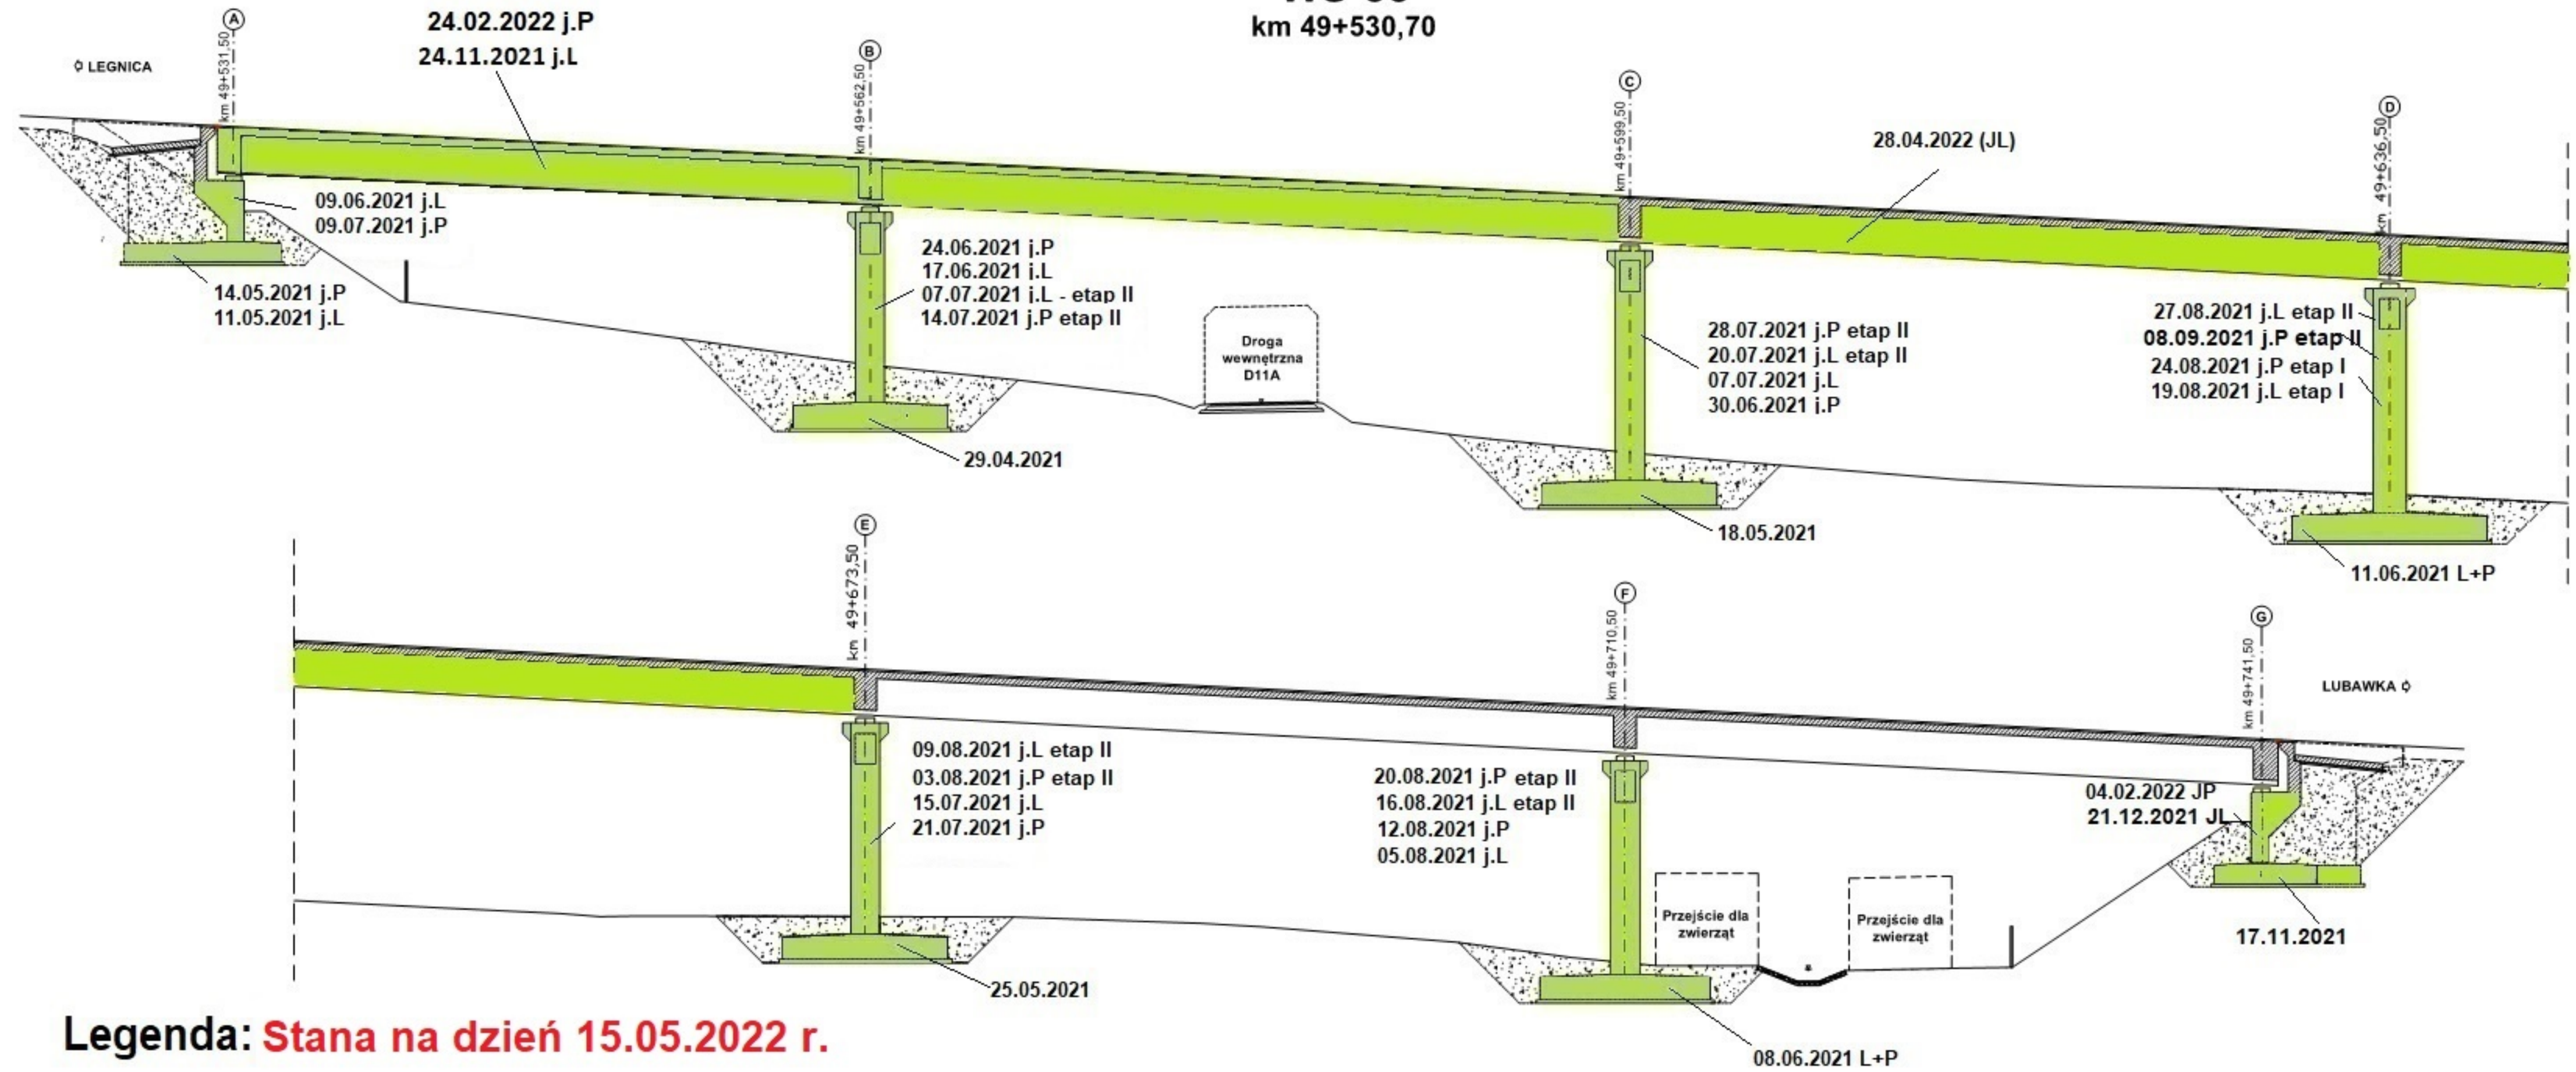


Legenda: Stana na dzień 15.05.2022 r.

- Roboty w trakcie wykonywania
- Roboty zakończone

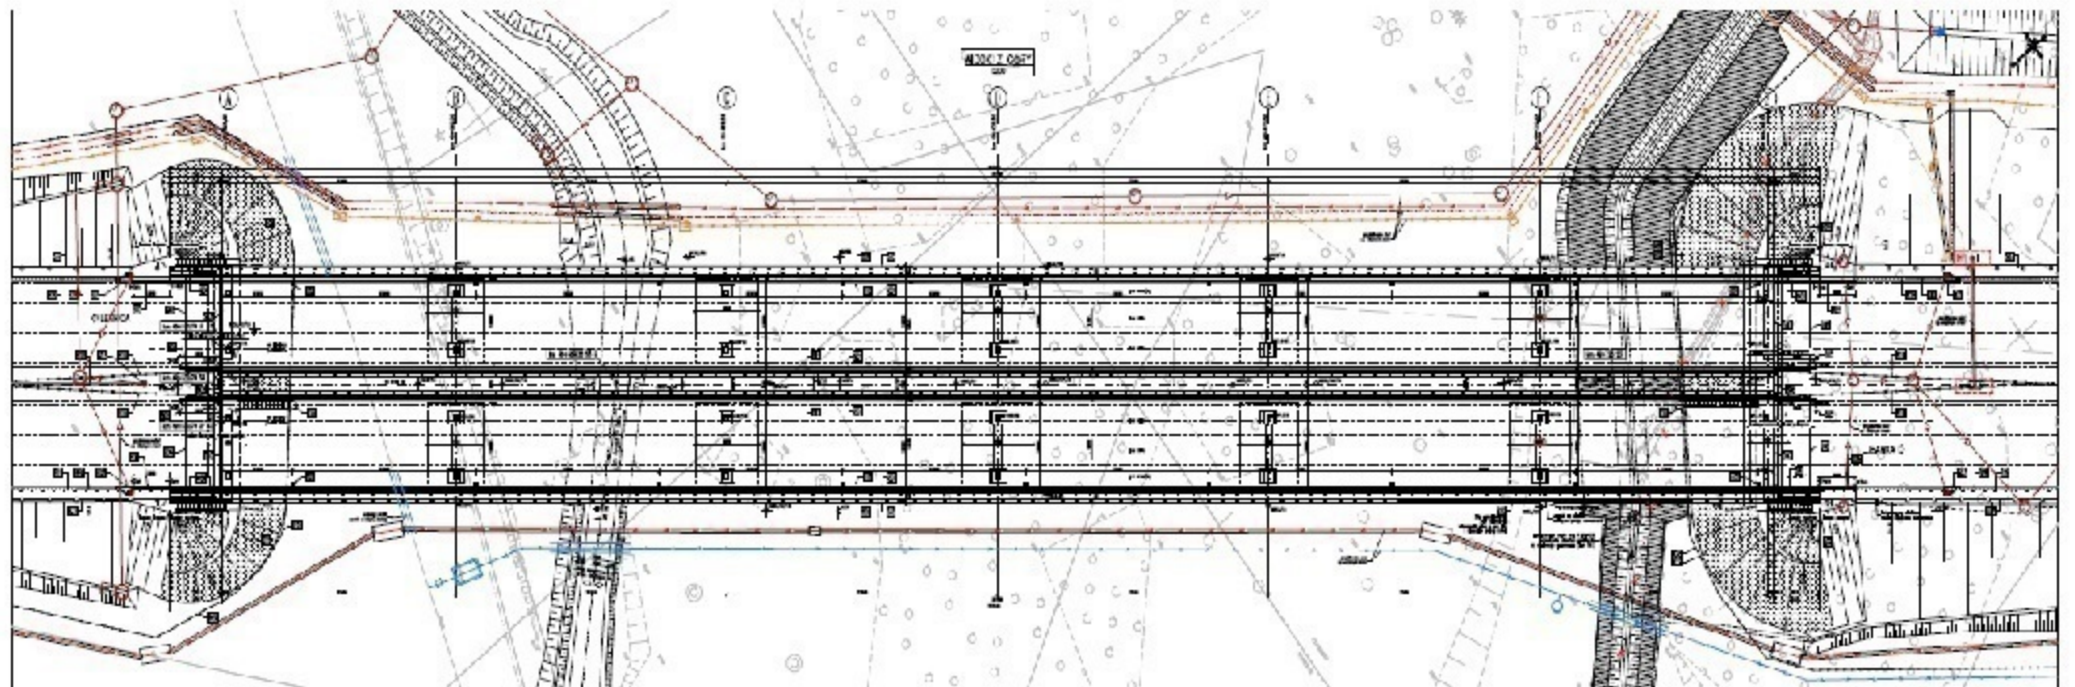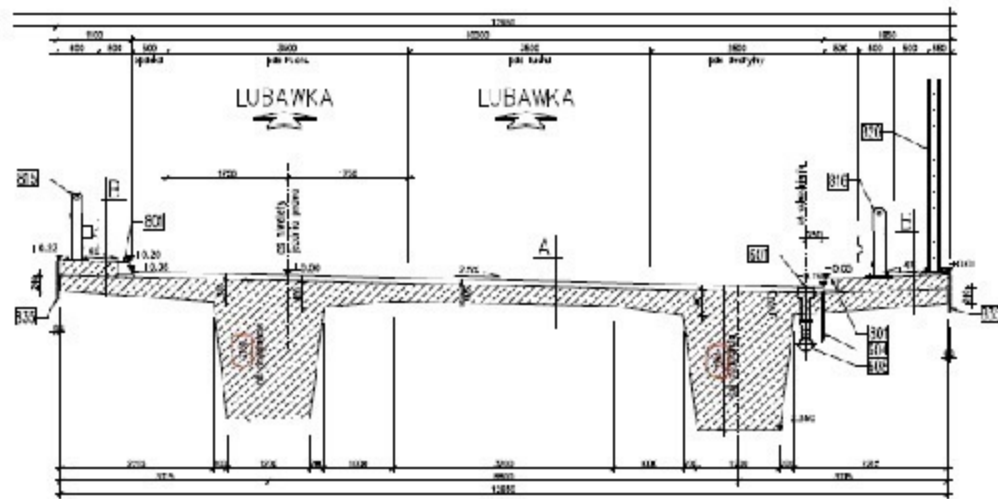



WD-34

km 50+661,15

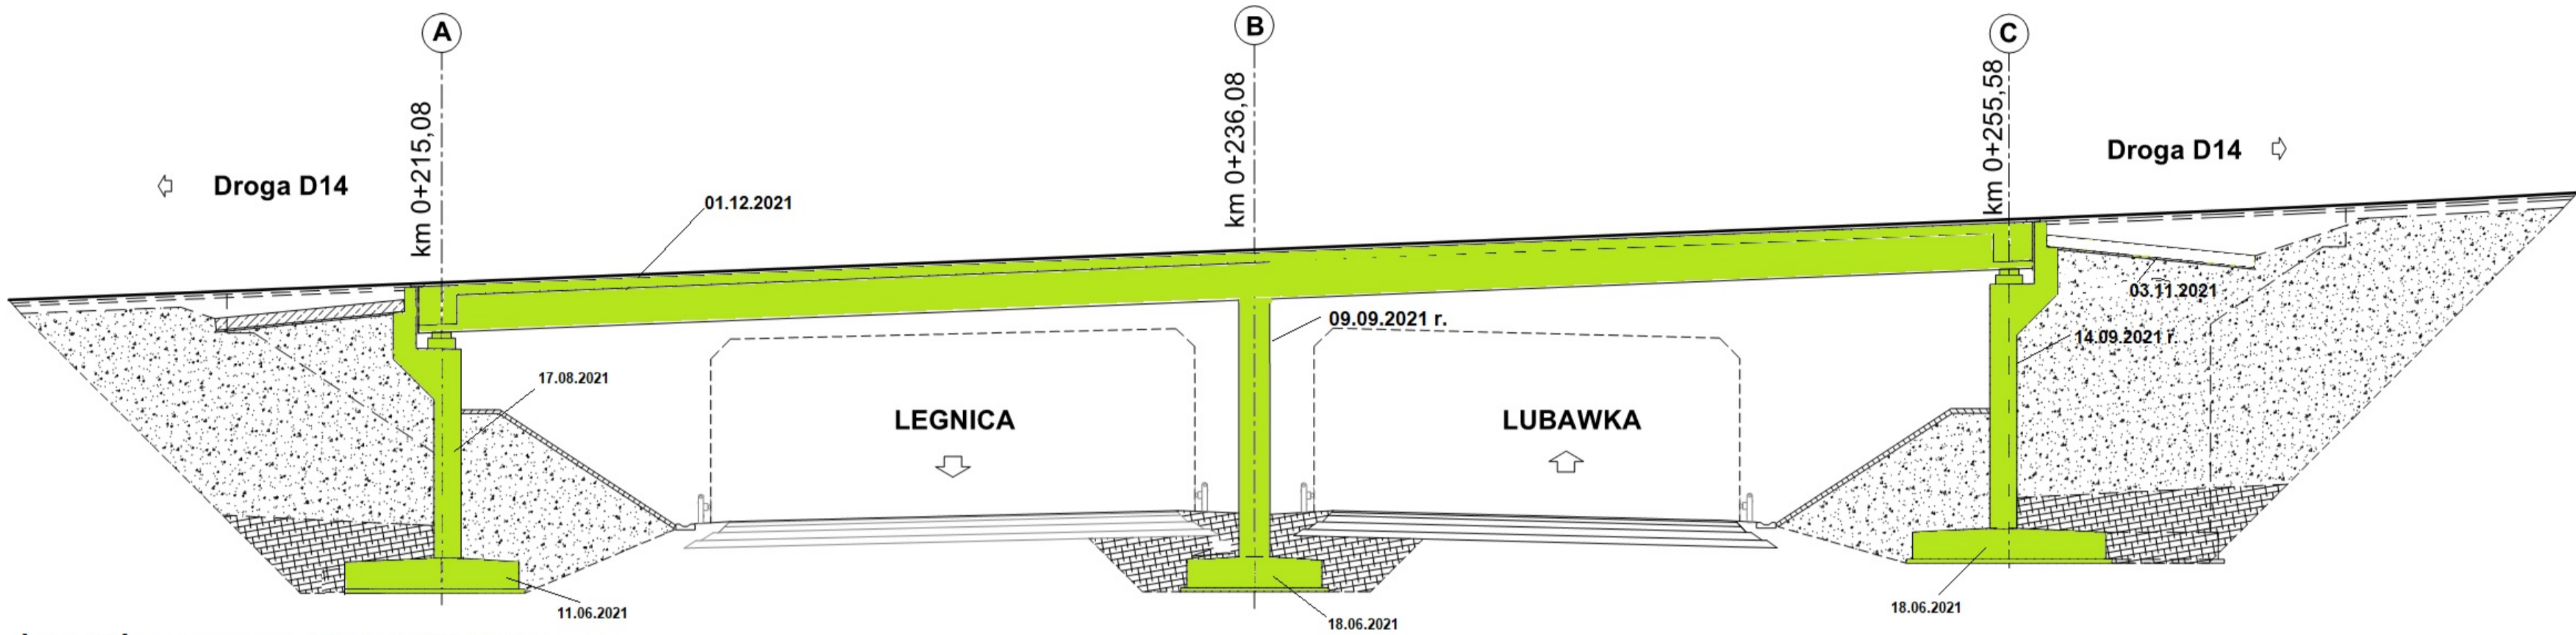


Legenda: Stana na dzień 15.05.2022 r.

- Roboty w trakcie wykonywania
- Roboty zakończone

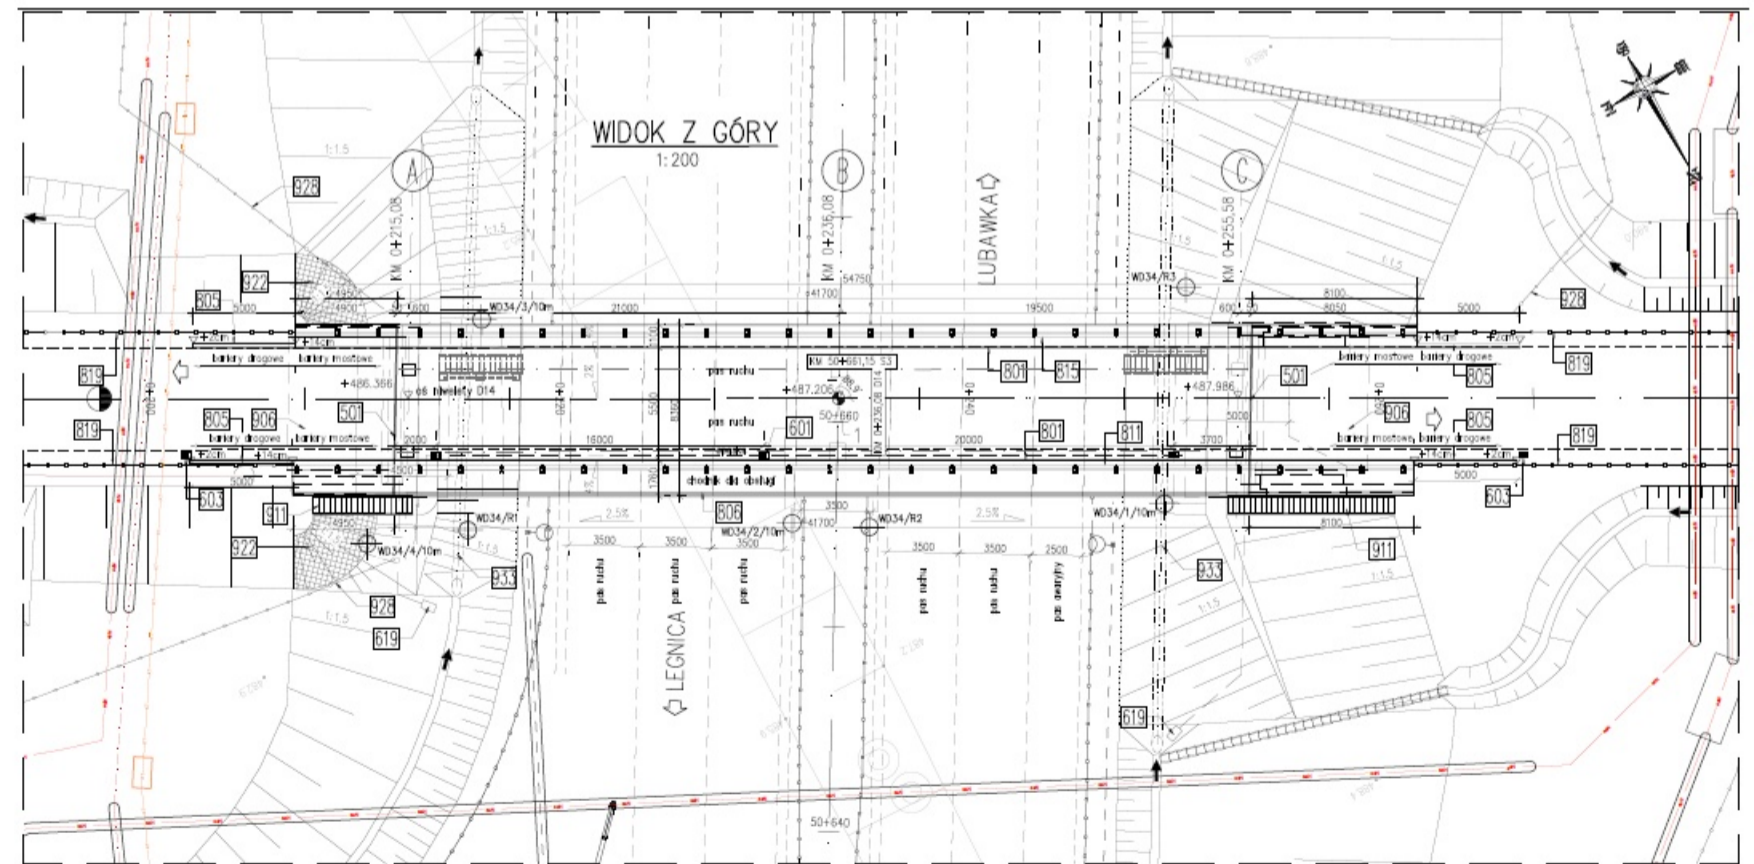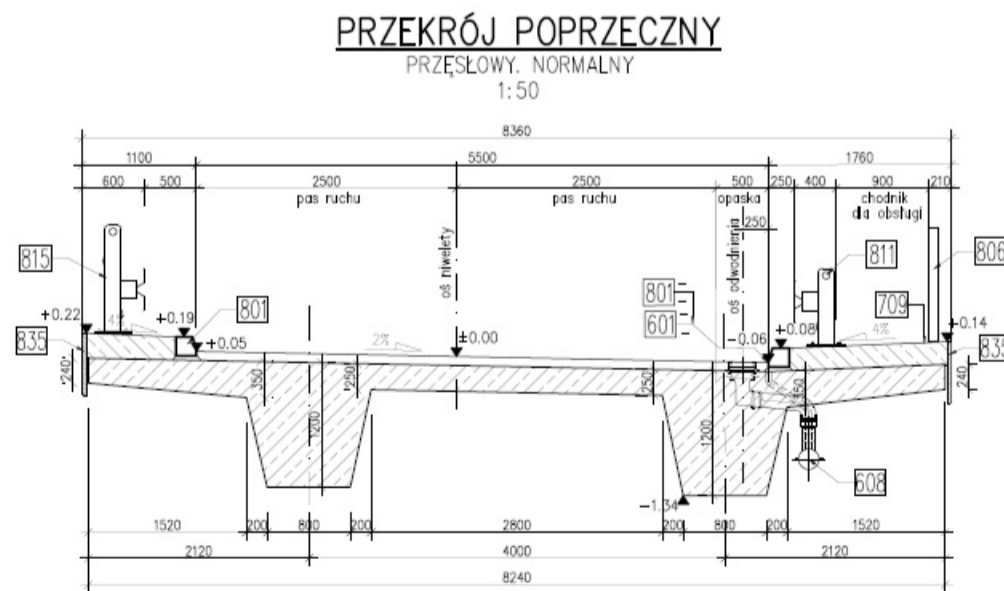

PG 11.1

km 51+249,00


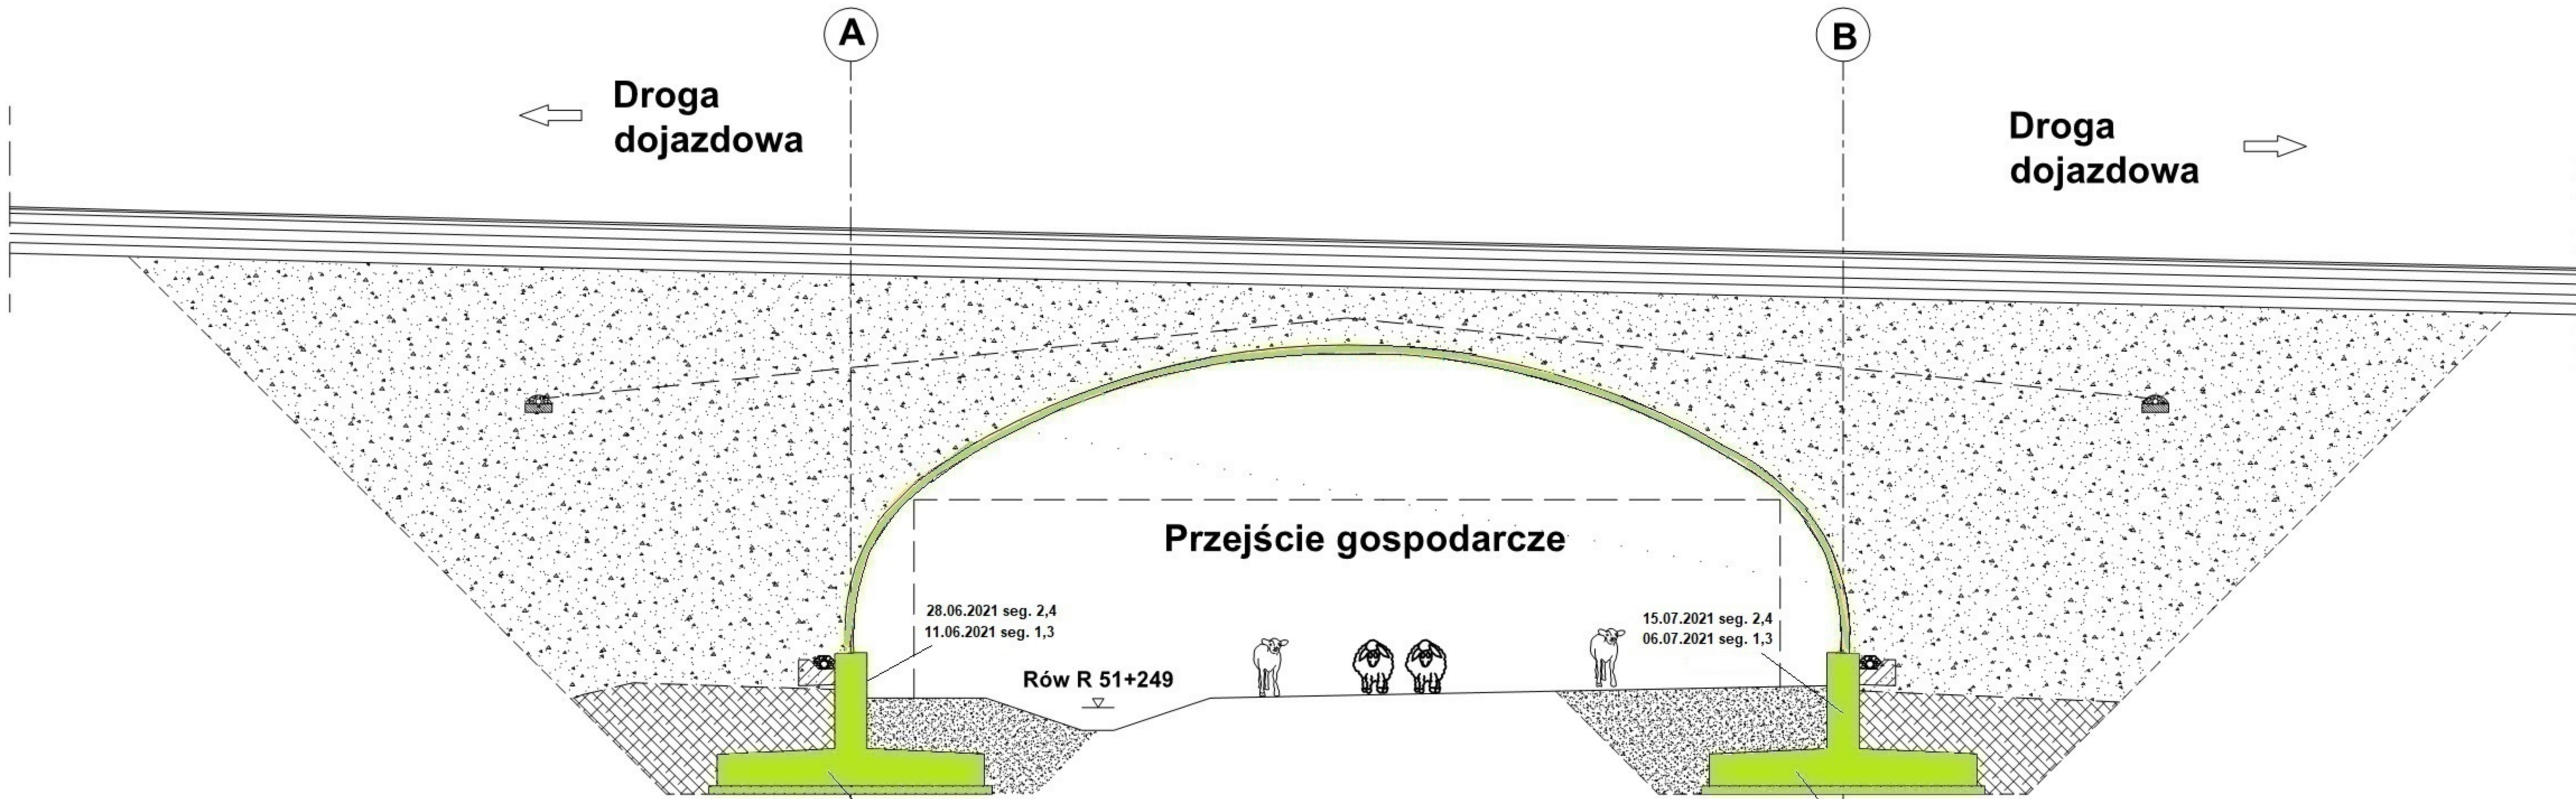


Legenda: **Stana na dzień 15.05.2022 r.**

- Roboty w trakcie wykonywania
- Roboty zakończone


13.05.2021 seg. 2,4
05.05.2021 seg. 1,3

31.05.2021 seg. 2,4
21.05.2021 seg. 1,3

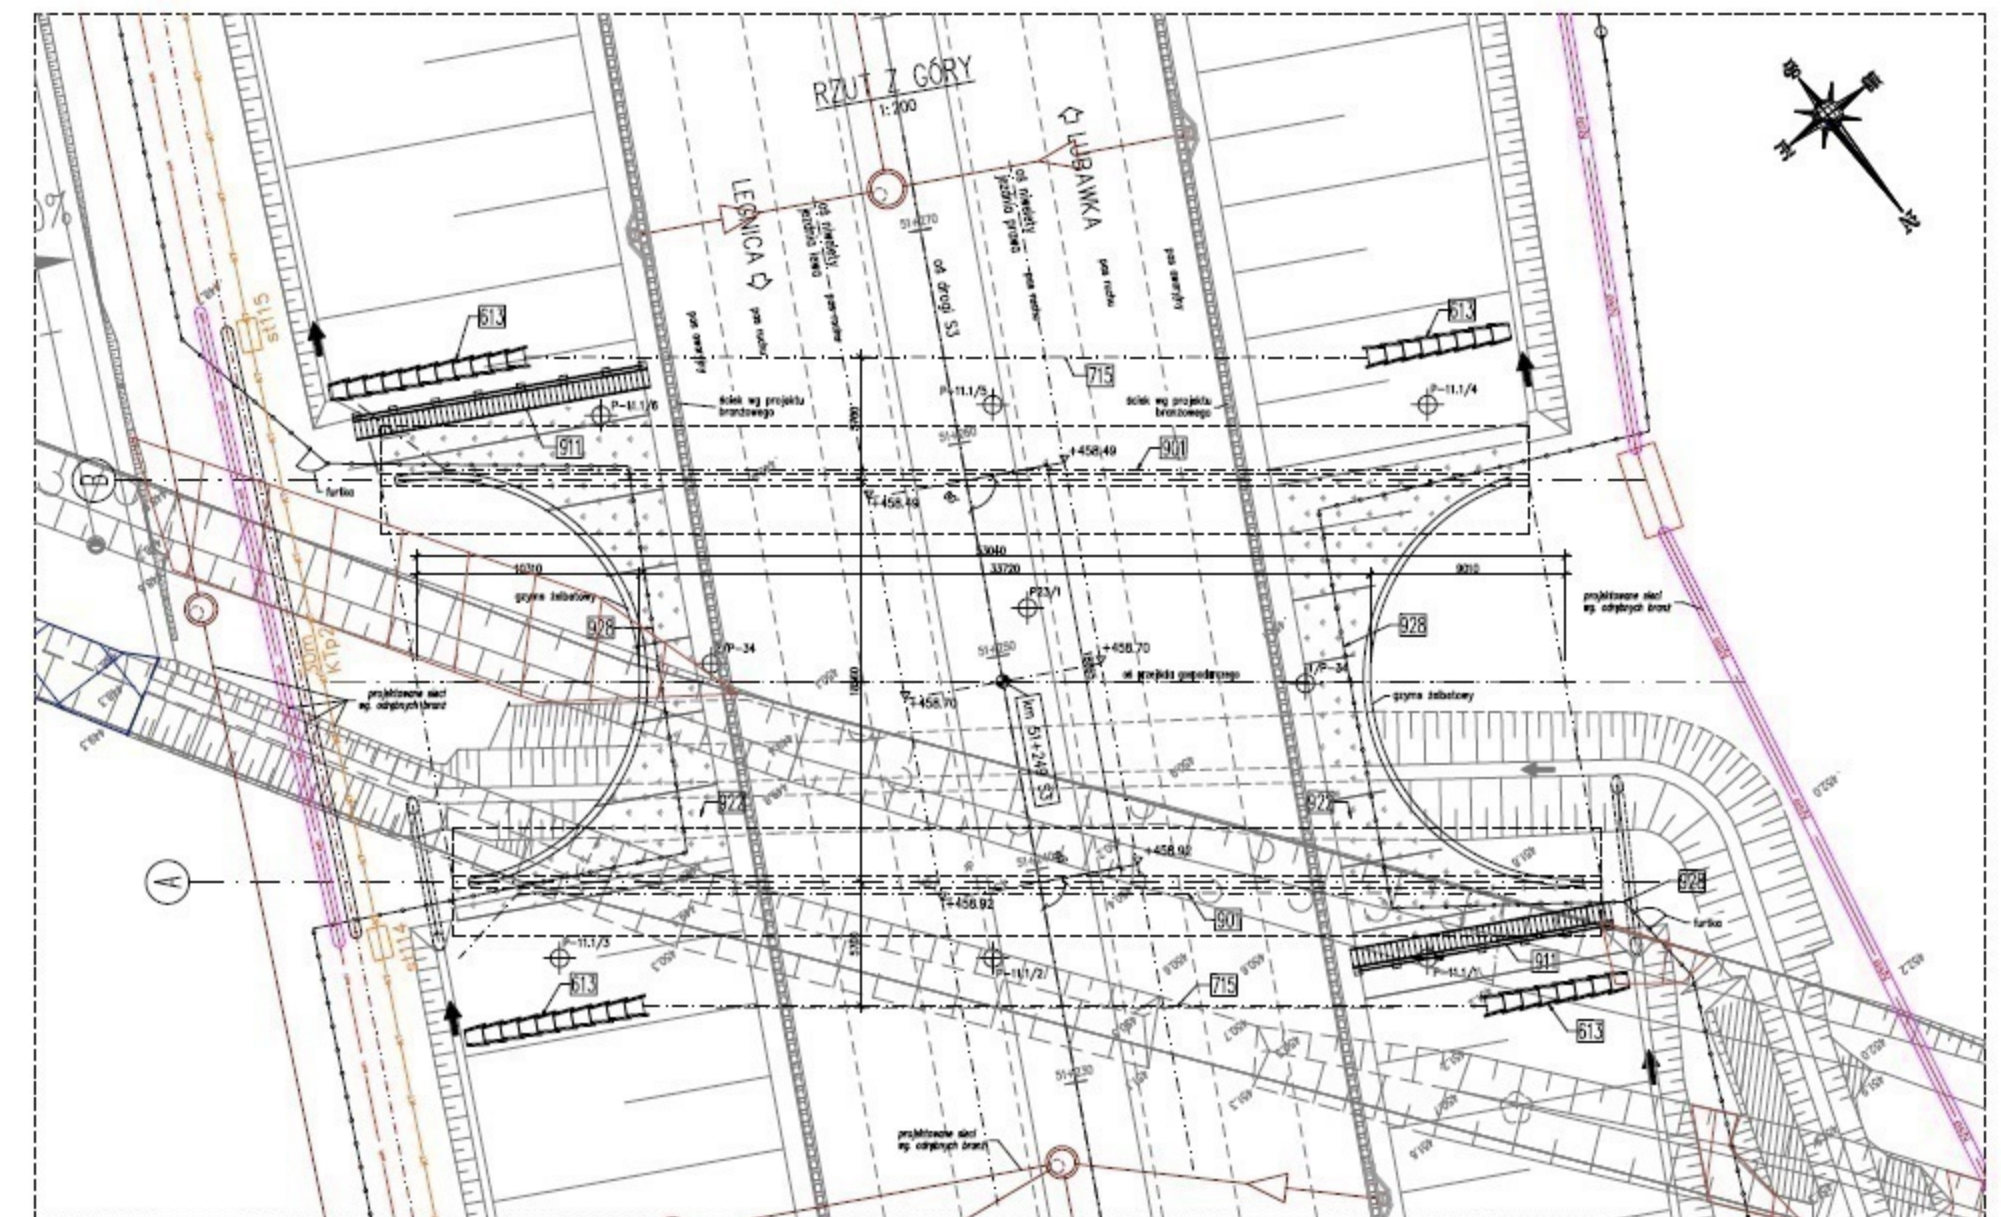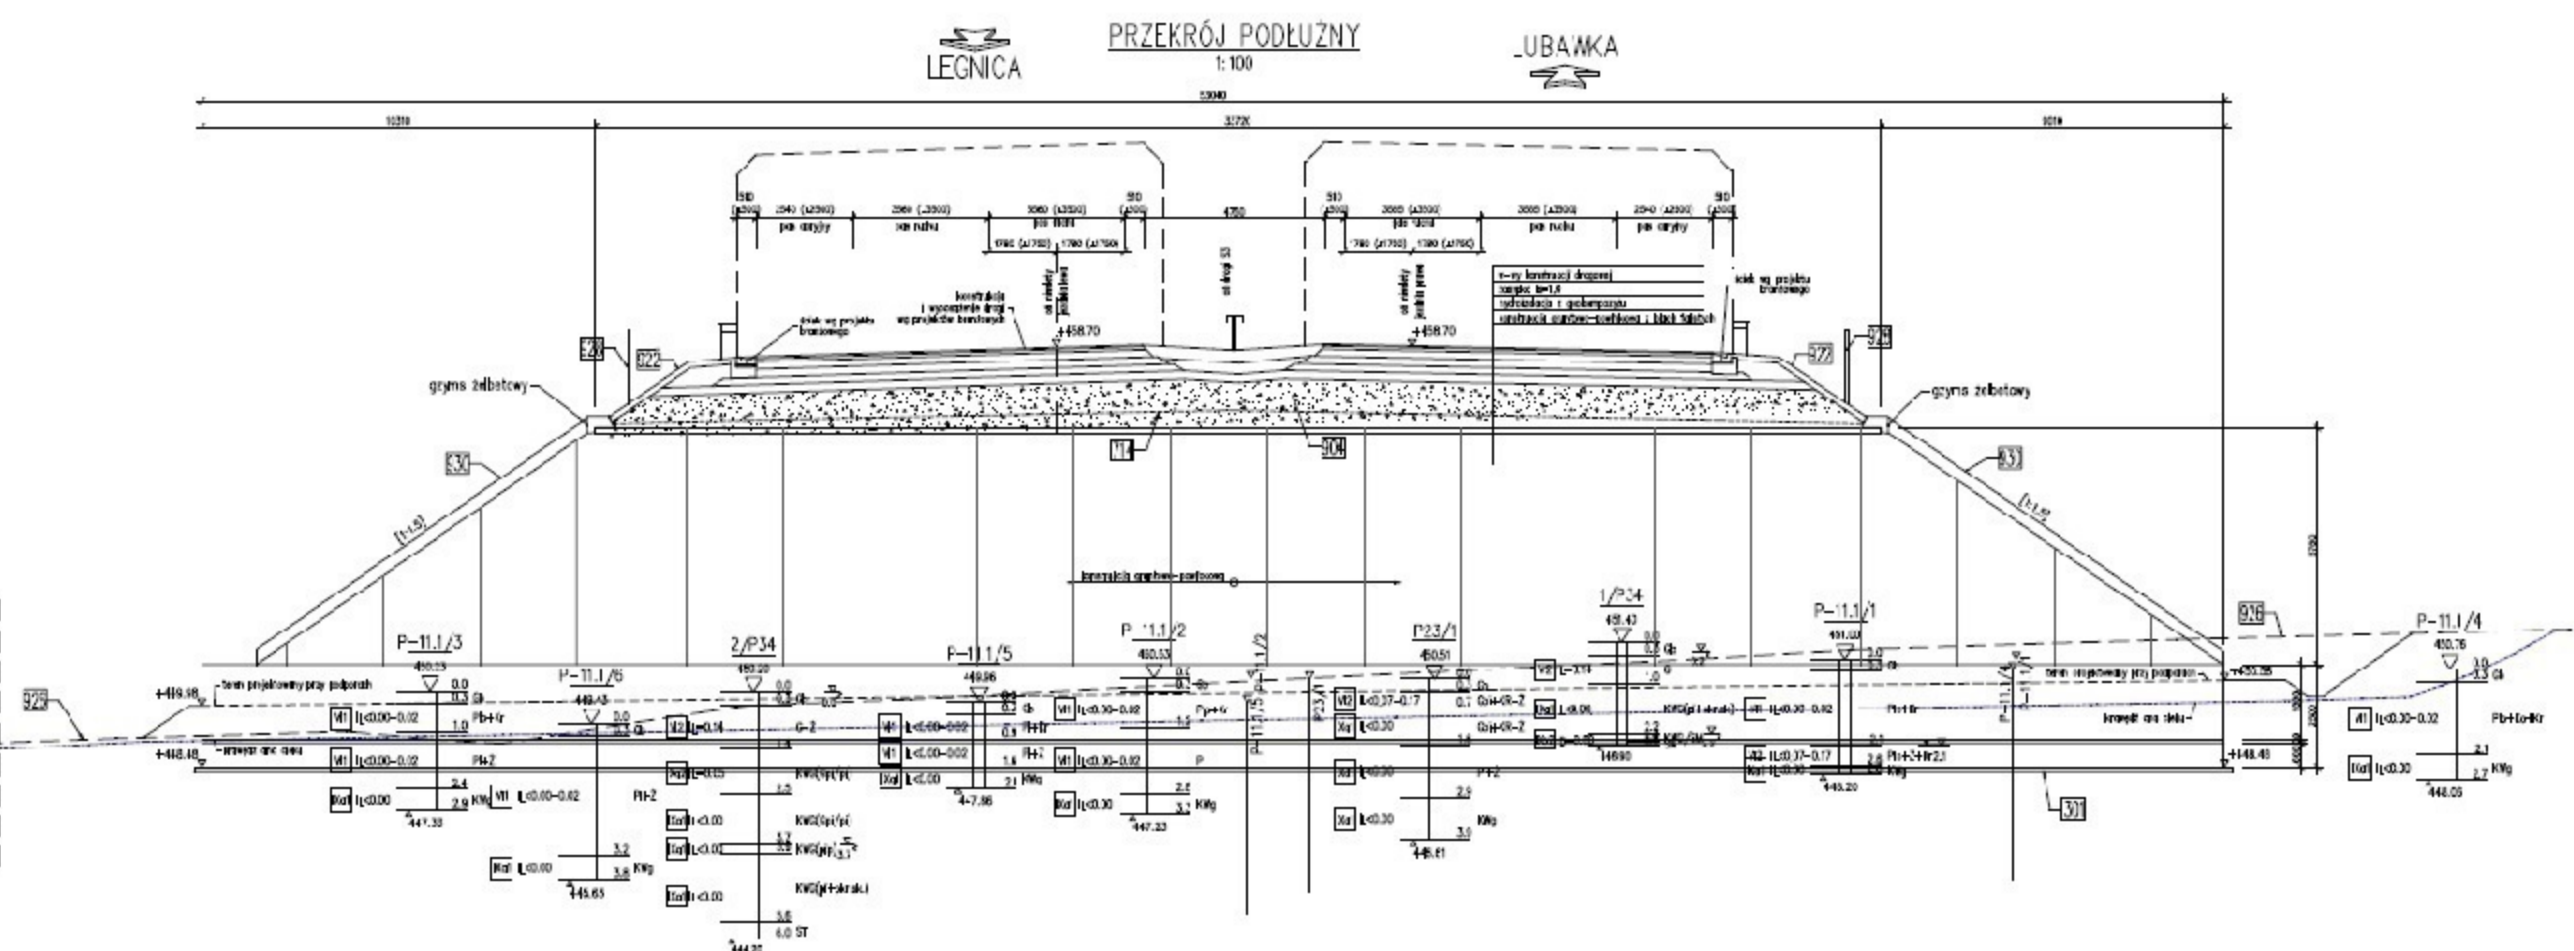



WS-35

km 51+508,81

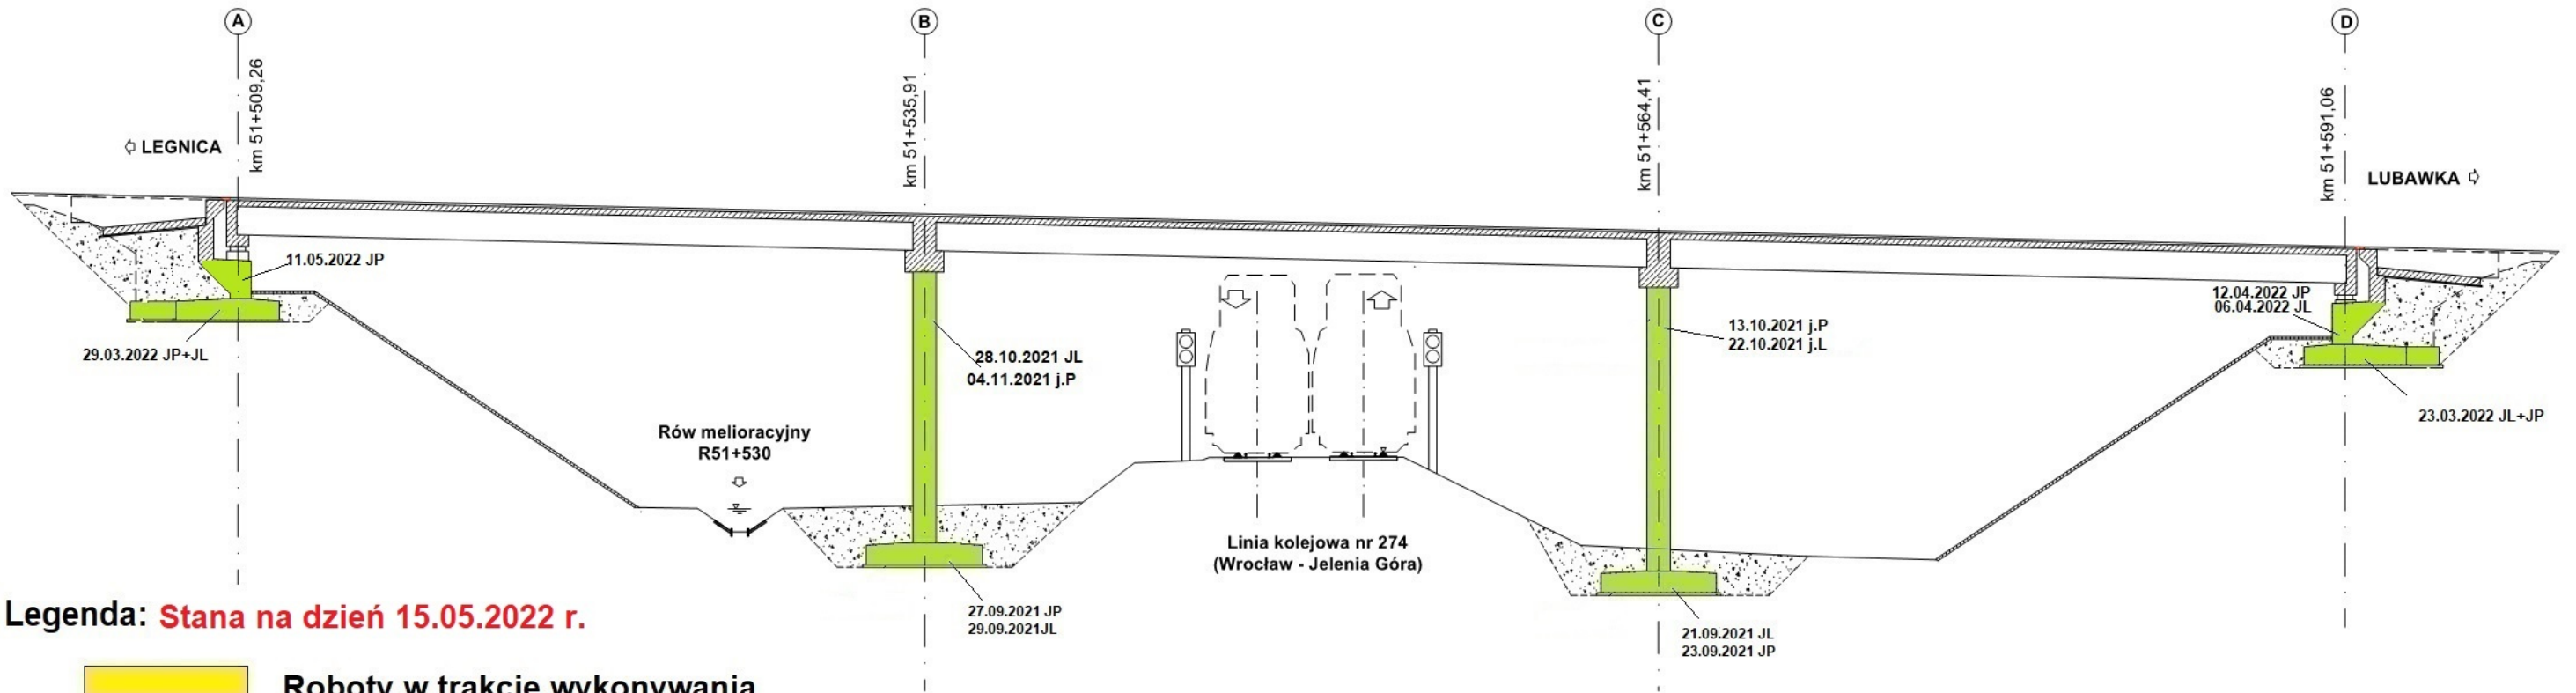


Legenda: **Stana na dzień 15.05.2022 r.**

- Roboty w trakcie wykonywania
- Roboty zakończone

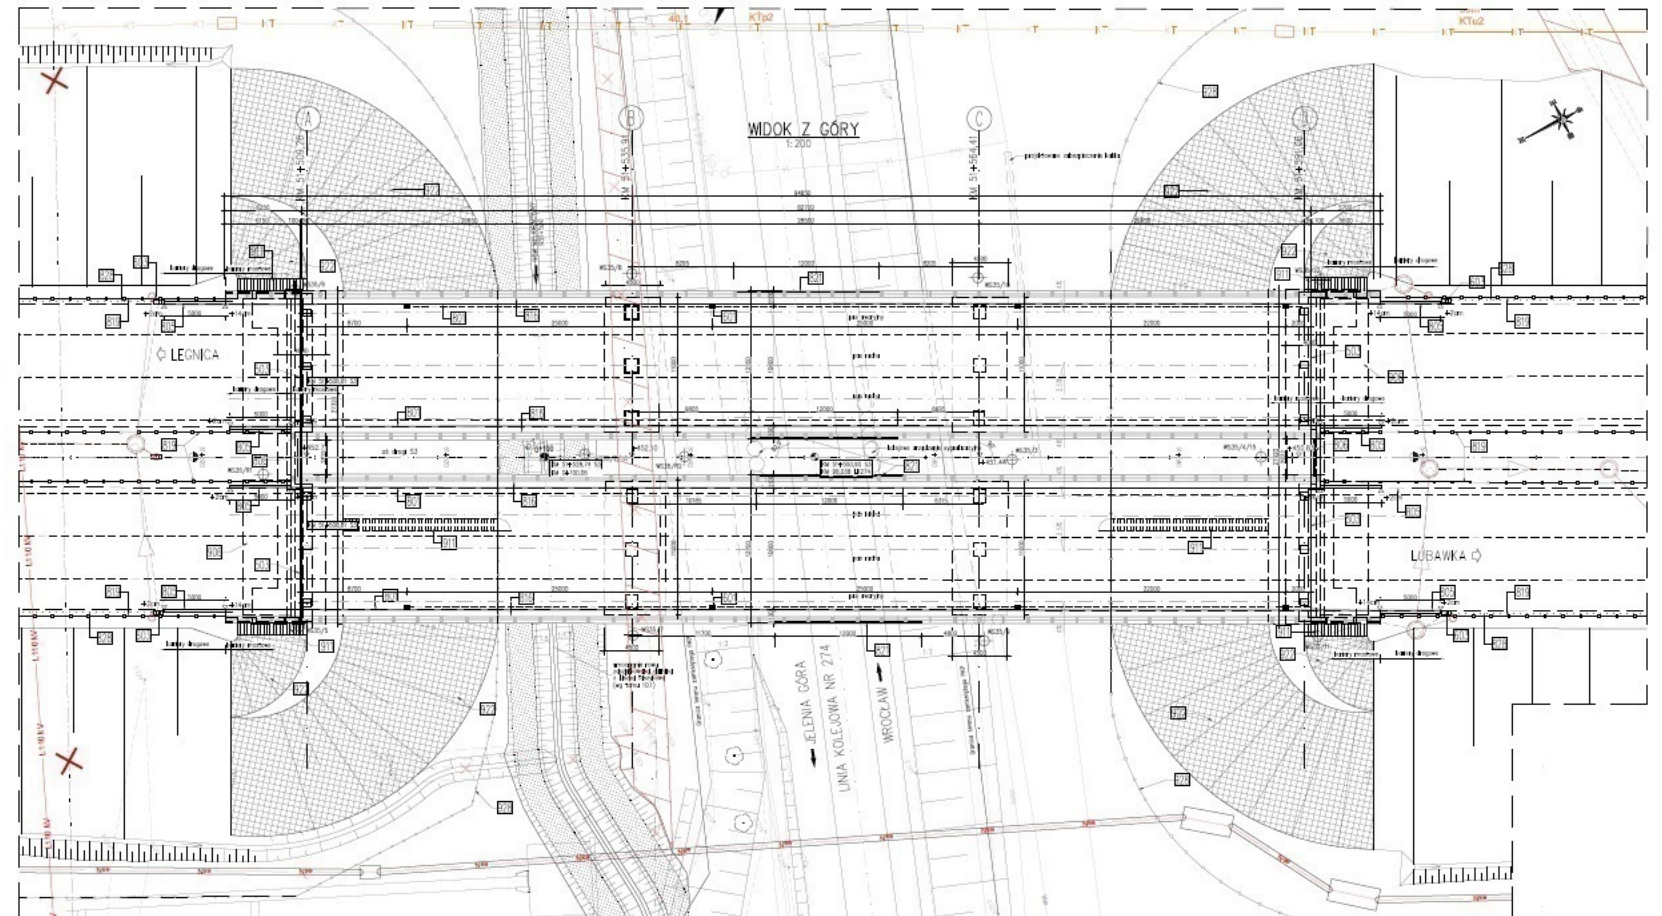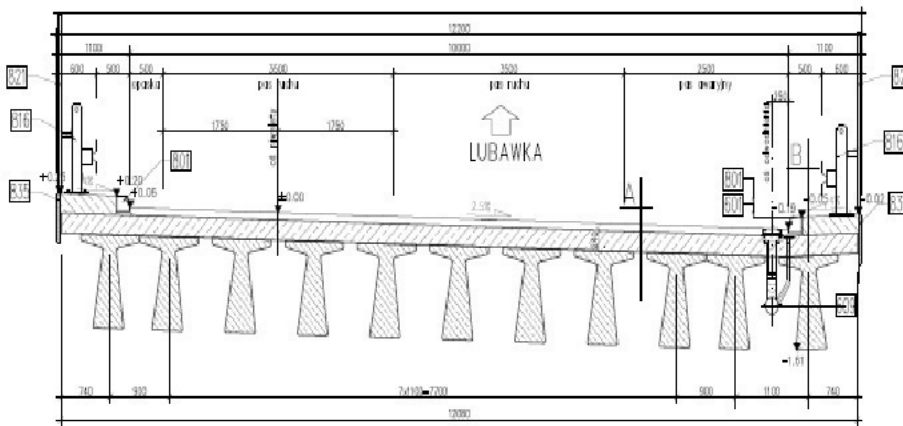



WS-36

km 51+780,95

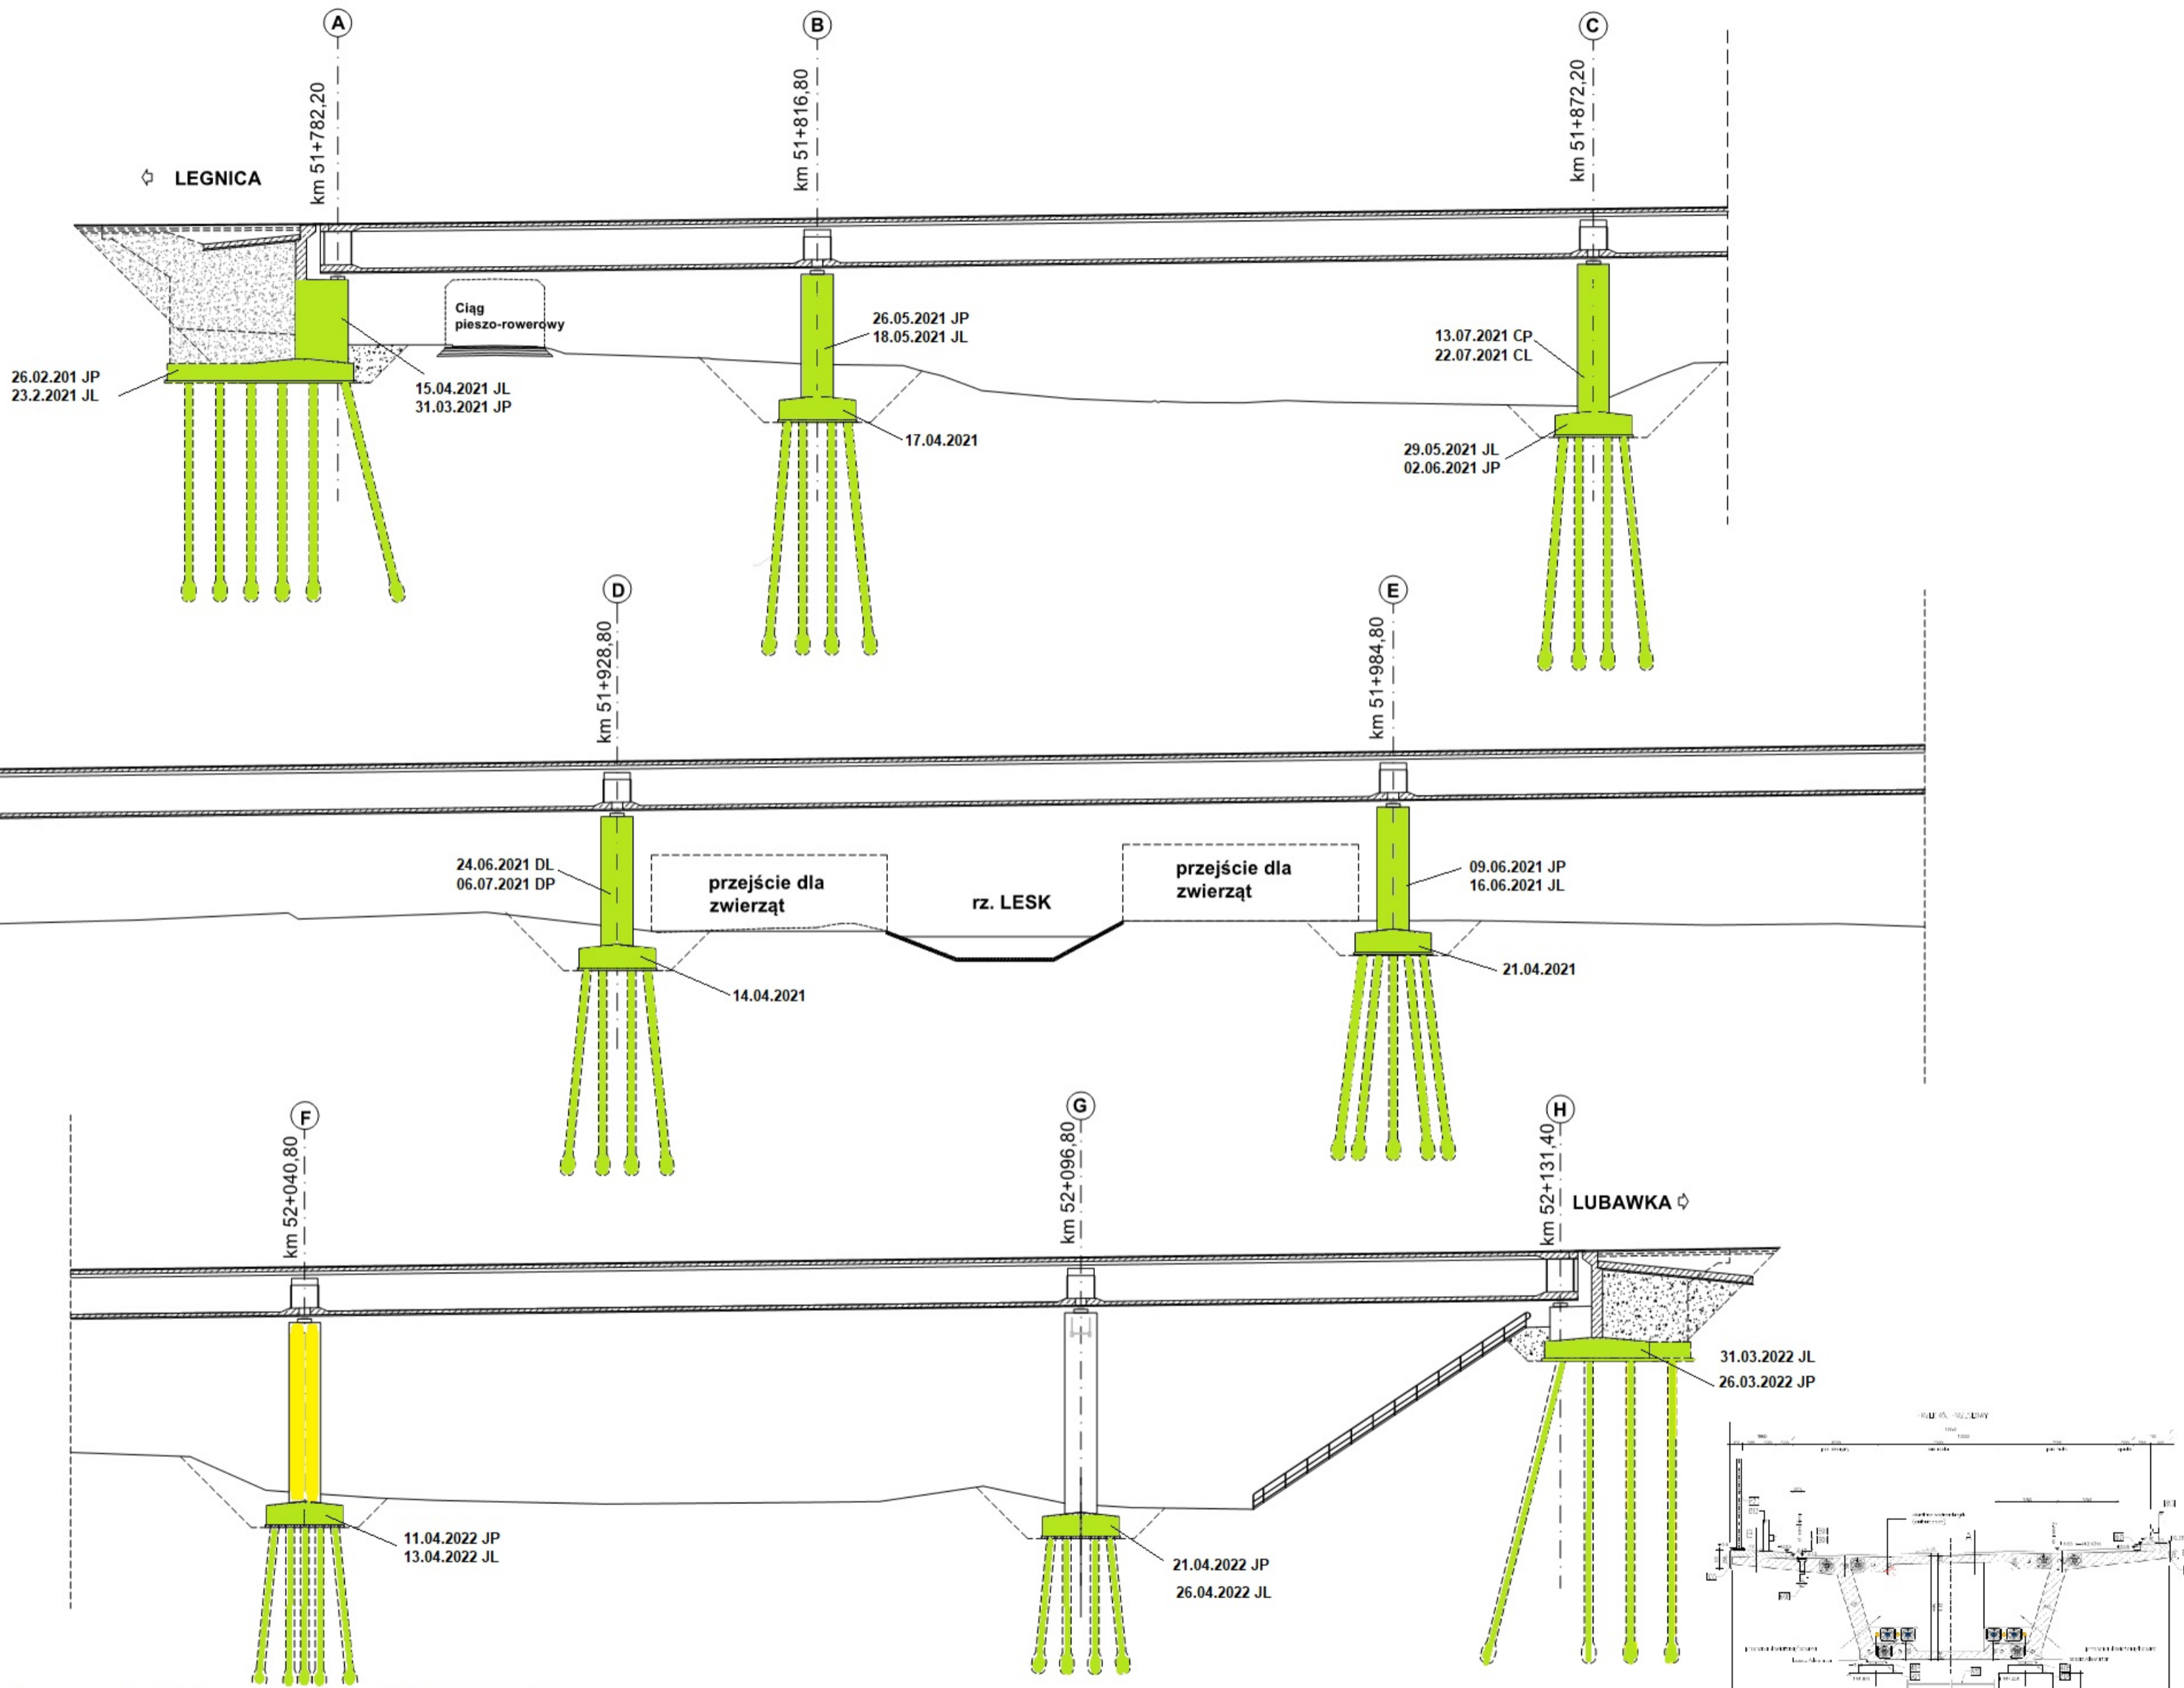


Legenda: **Stana na dzień 15.05.2022 r.**

- Roboty w trakcie wykonywania
- Roboty zakończone

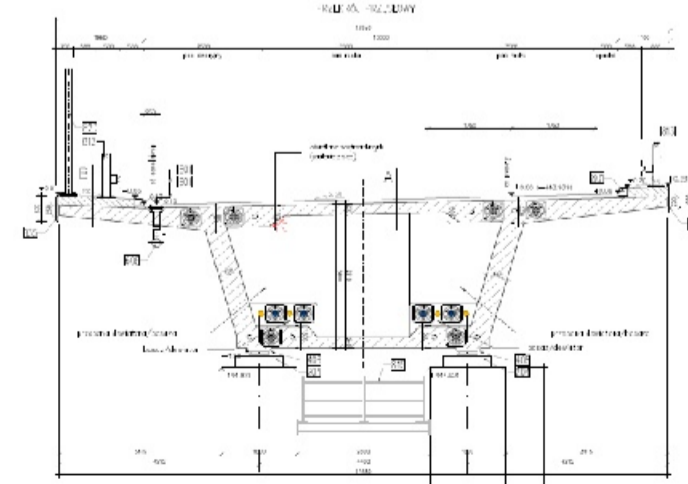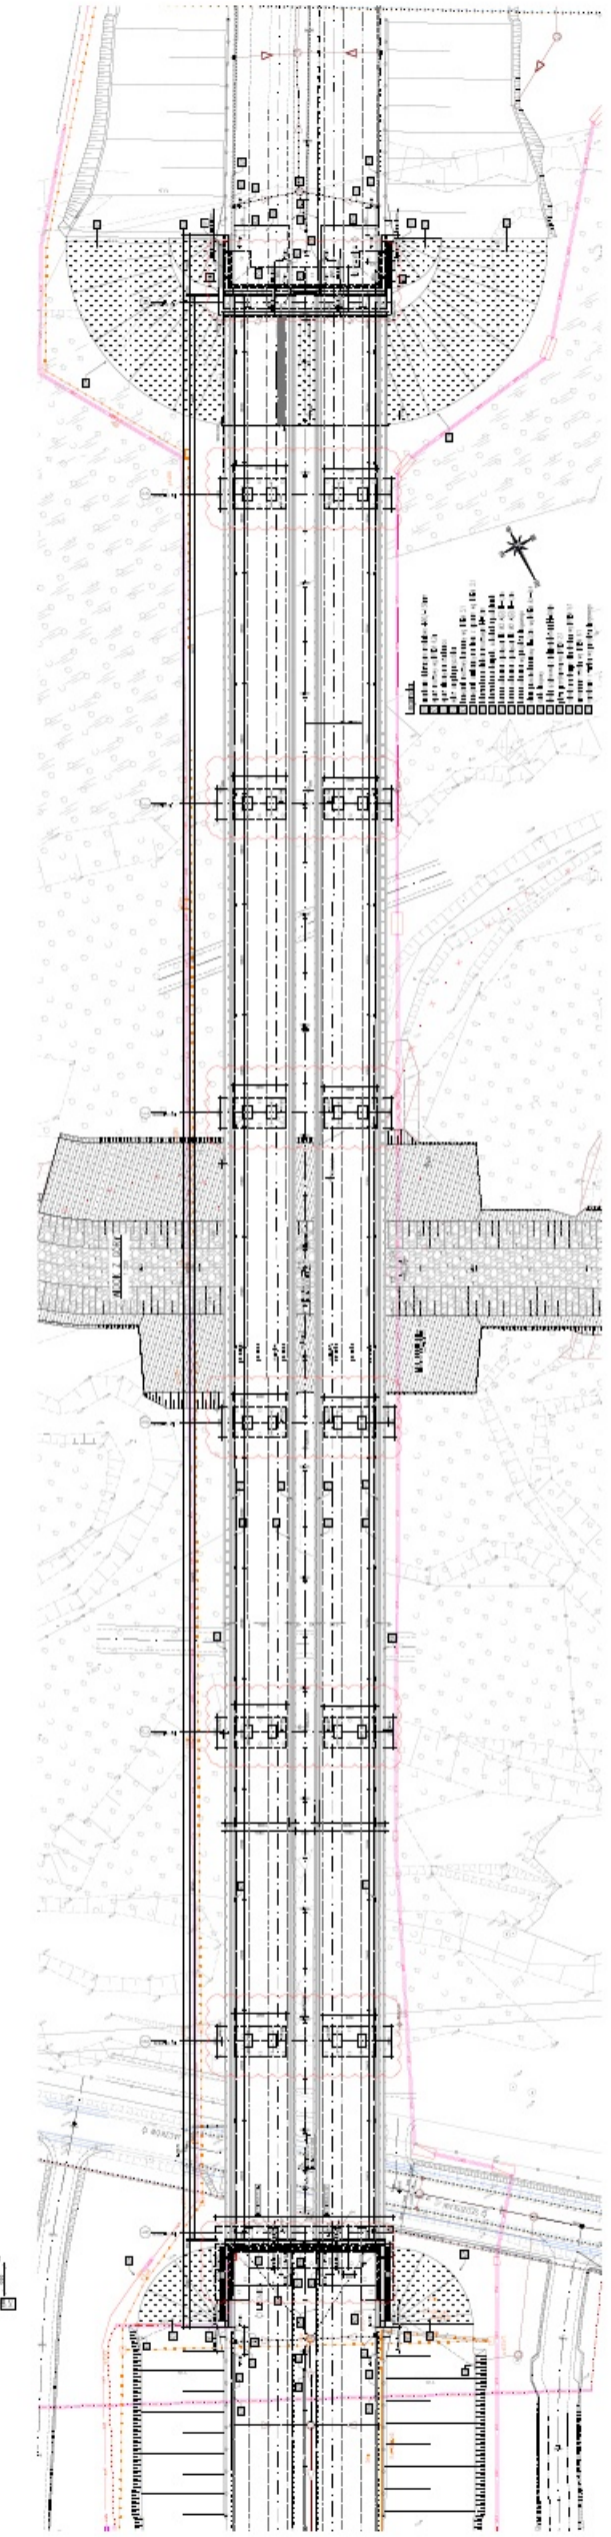

WS-37



km 52+994,25

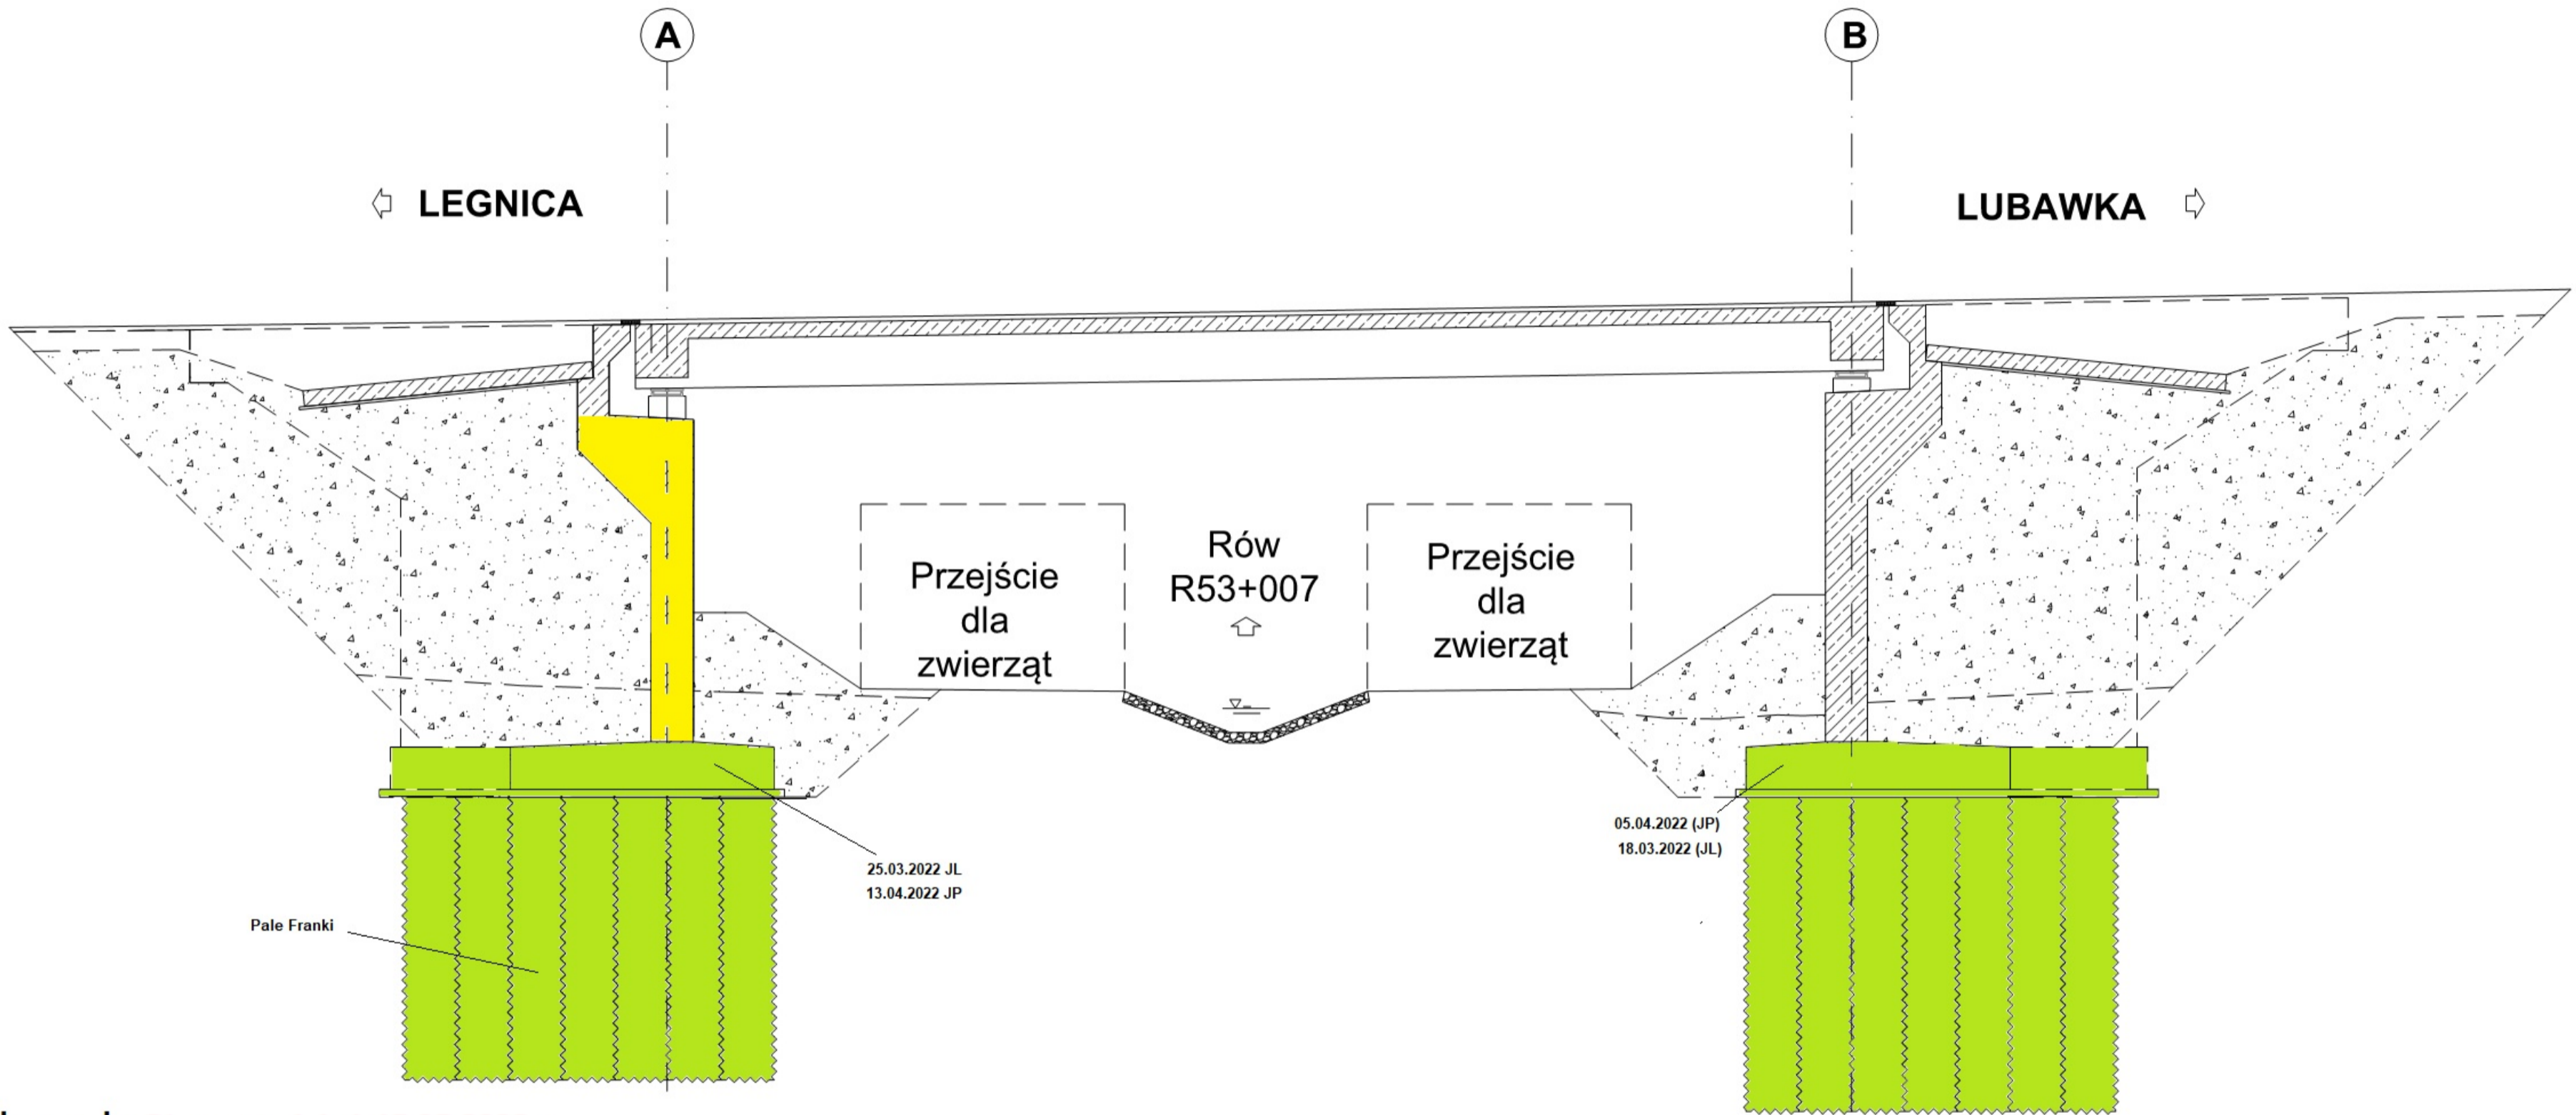

Legenda: Stana na dzień 15.05.2022 r.


- Roboty w trakcie wykonywania
- Roboty zakończone

PRZEKRÓJ POPRZECZNY
PRZEŚLONY, NORMALNY
1:50

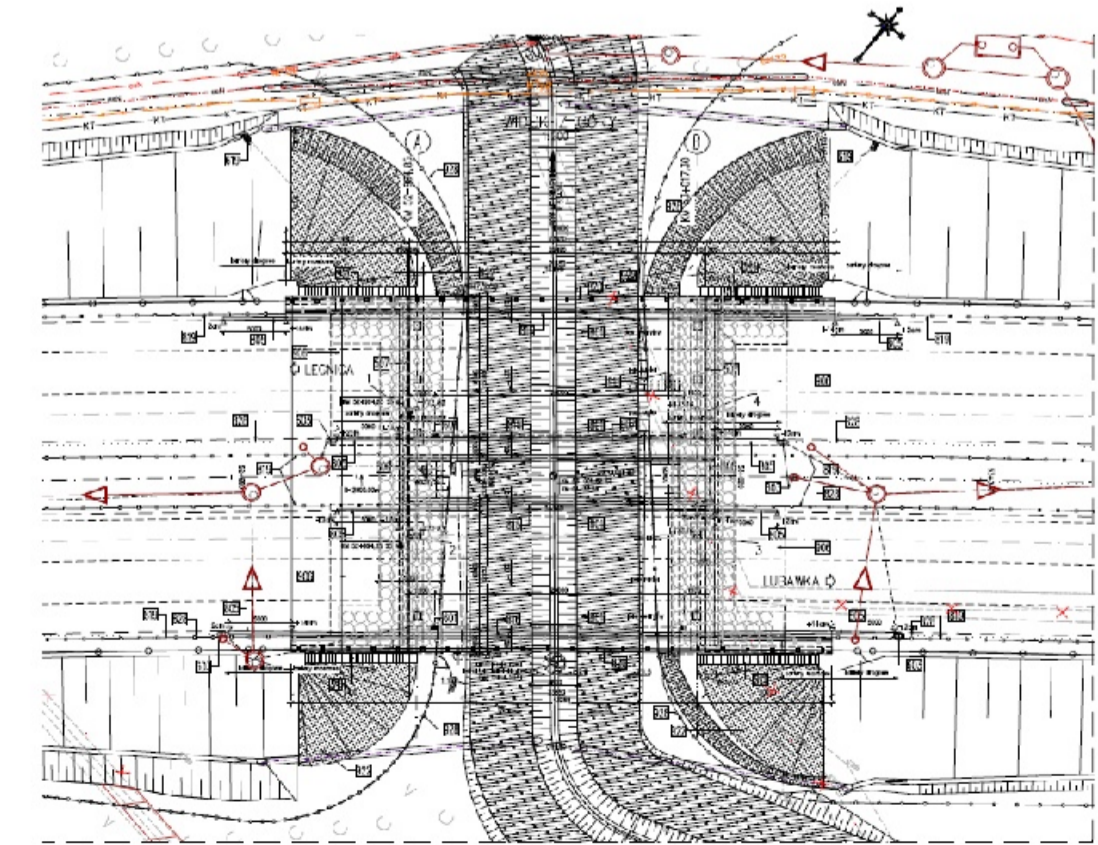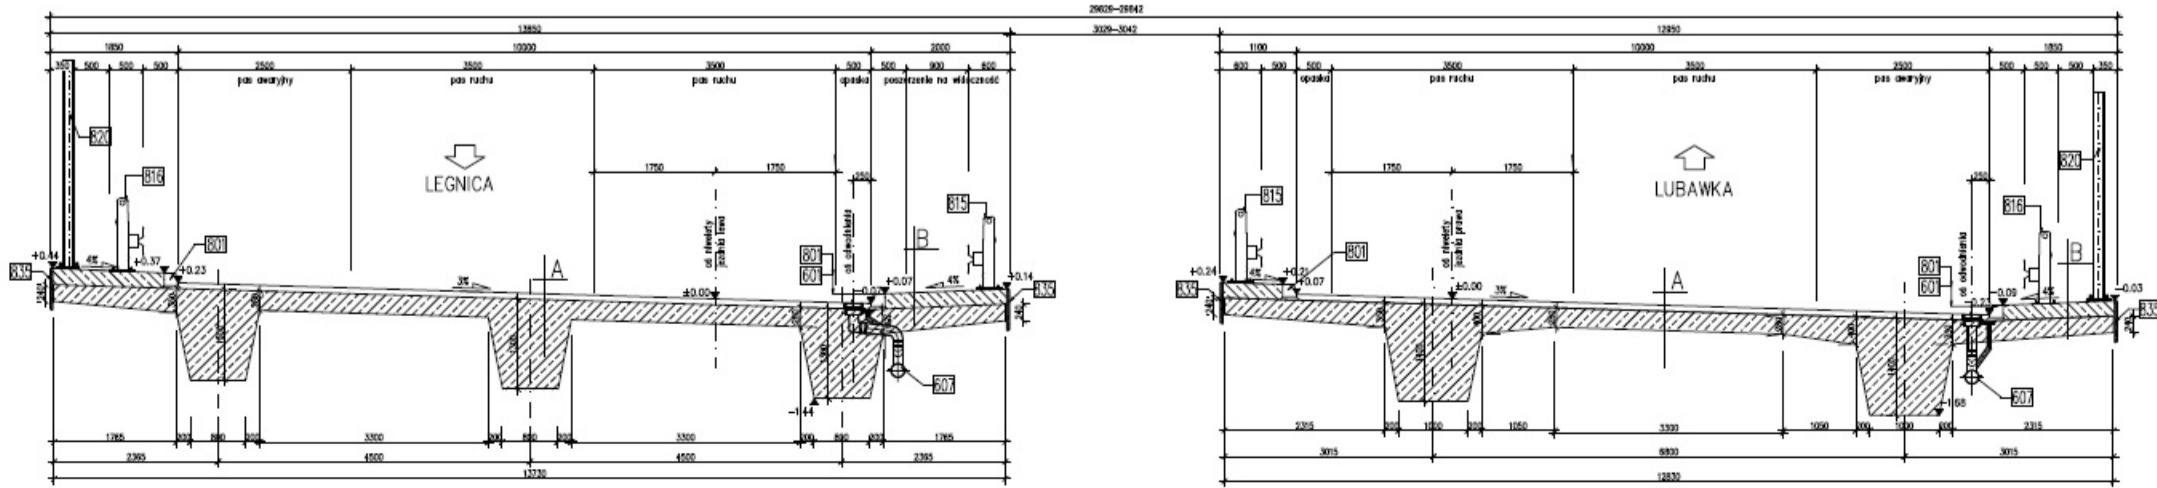

WD-38

km 53+798,79

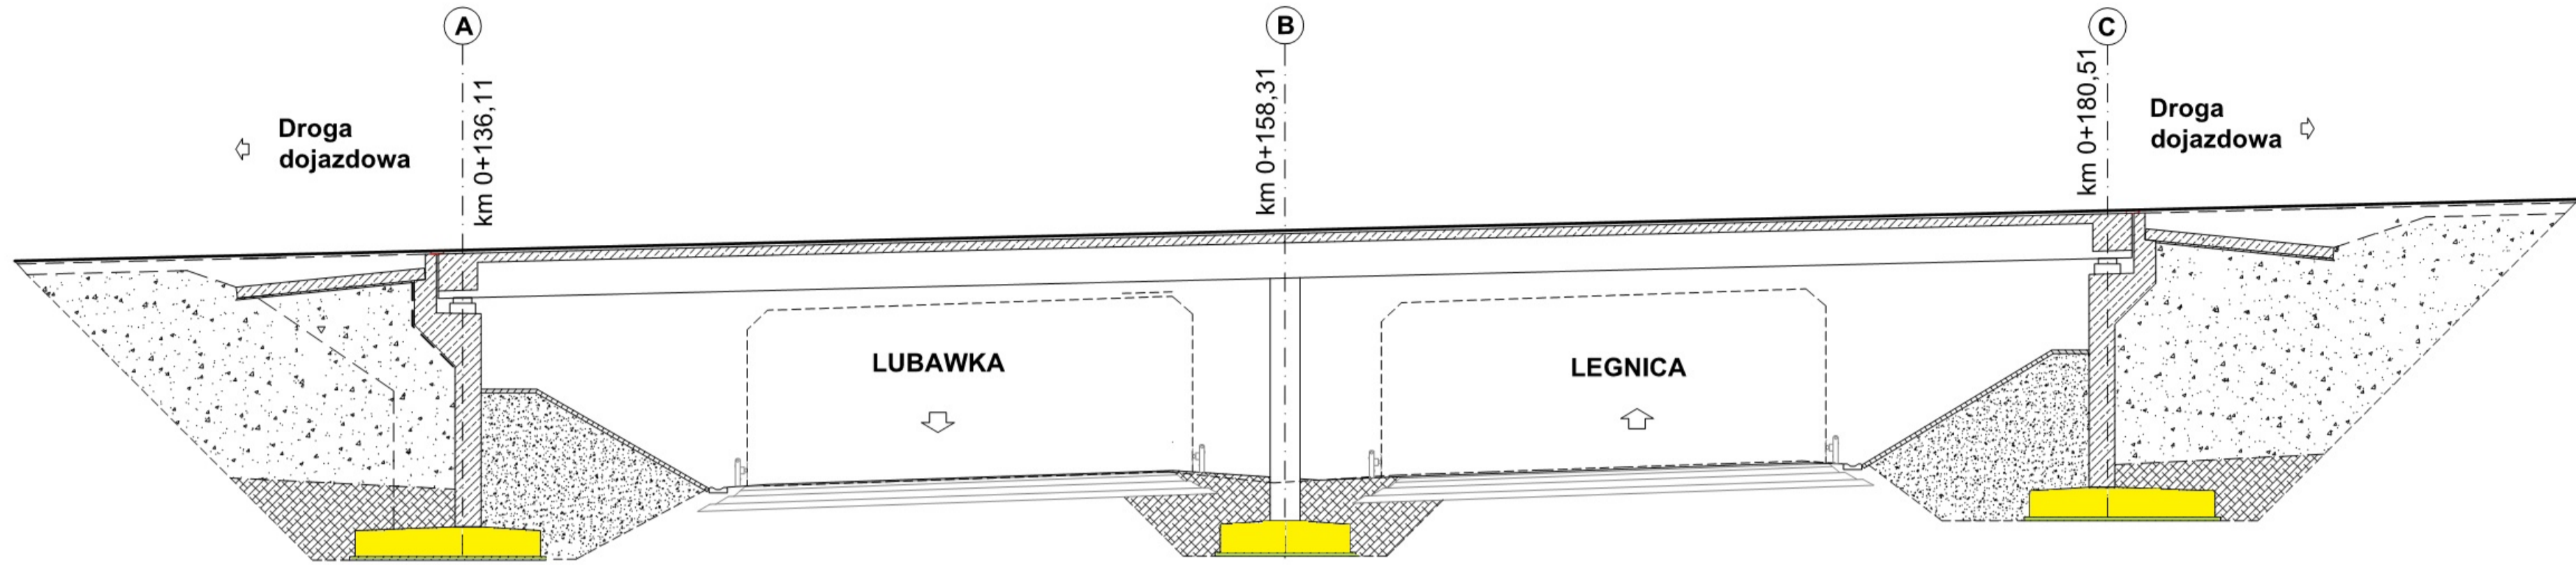

Legenda: Stana na dzień 15.05.2022 r.

- Roboty w trakcie wykonywania
- Roboty zakończone

PRZEKRÓJ POPRZECZNY
PRZESŁONY NORMATYWY
1:30

