


S3 ZADANIE III (BOLKÓW - KAMIENNA GÓRA) - LINIÓWKA - 27.08.2023 r.

Asortyment Robót

Początek budowanego S3 (Zadanie III)

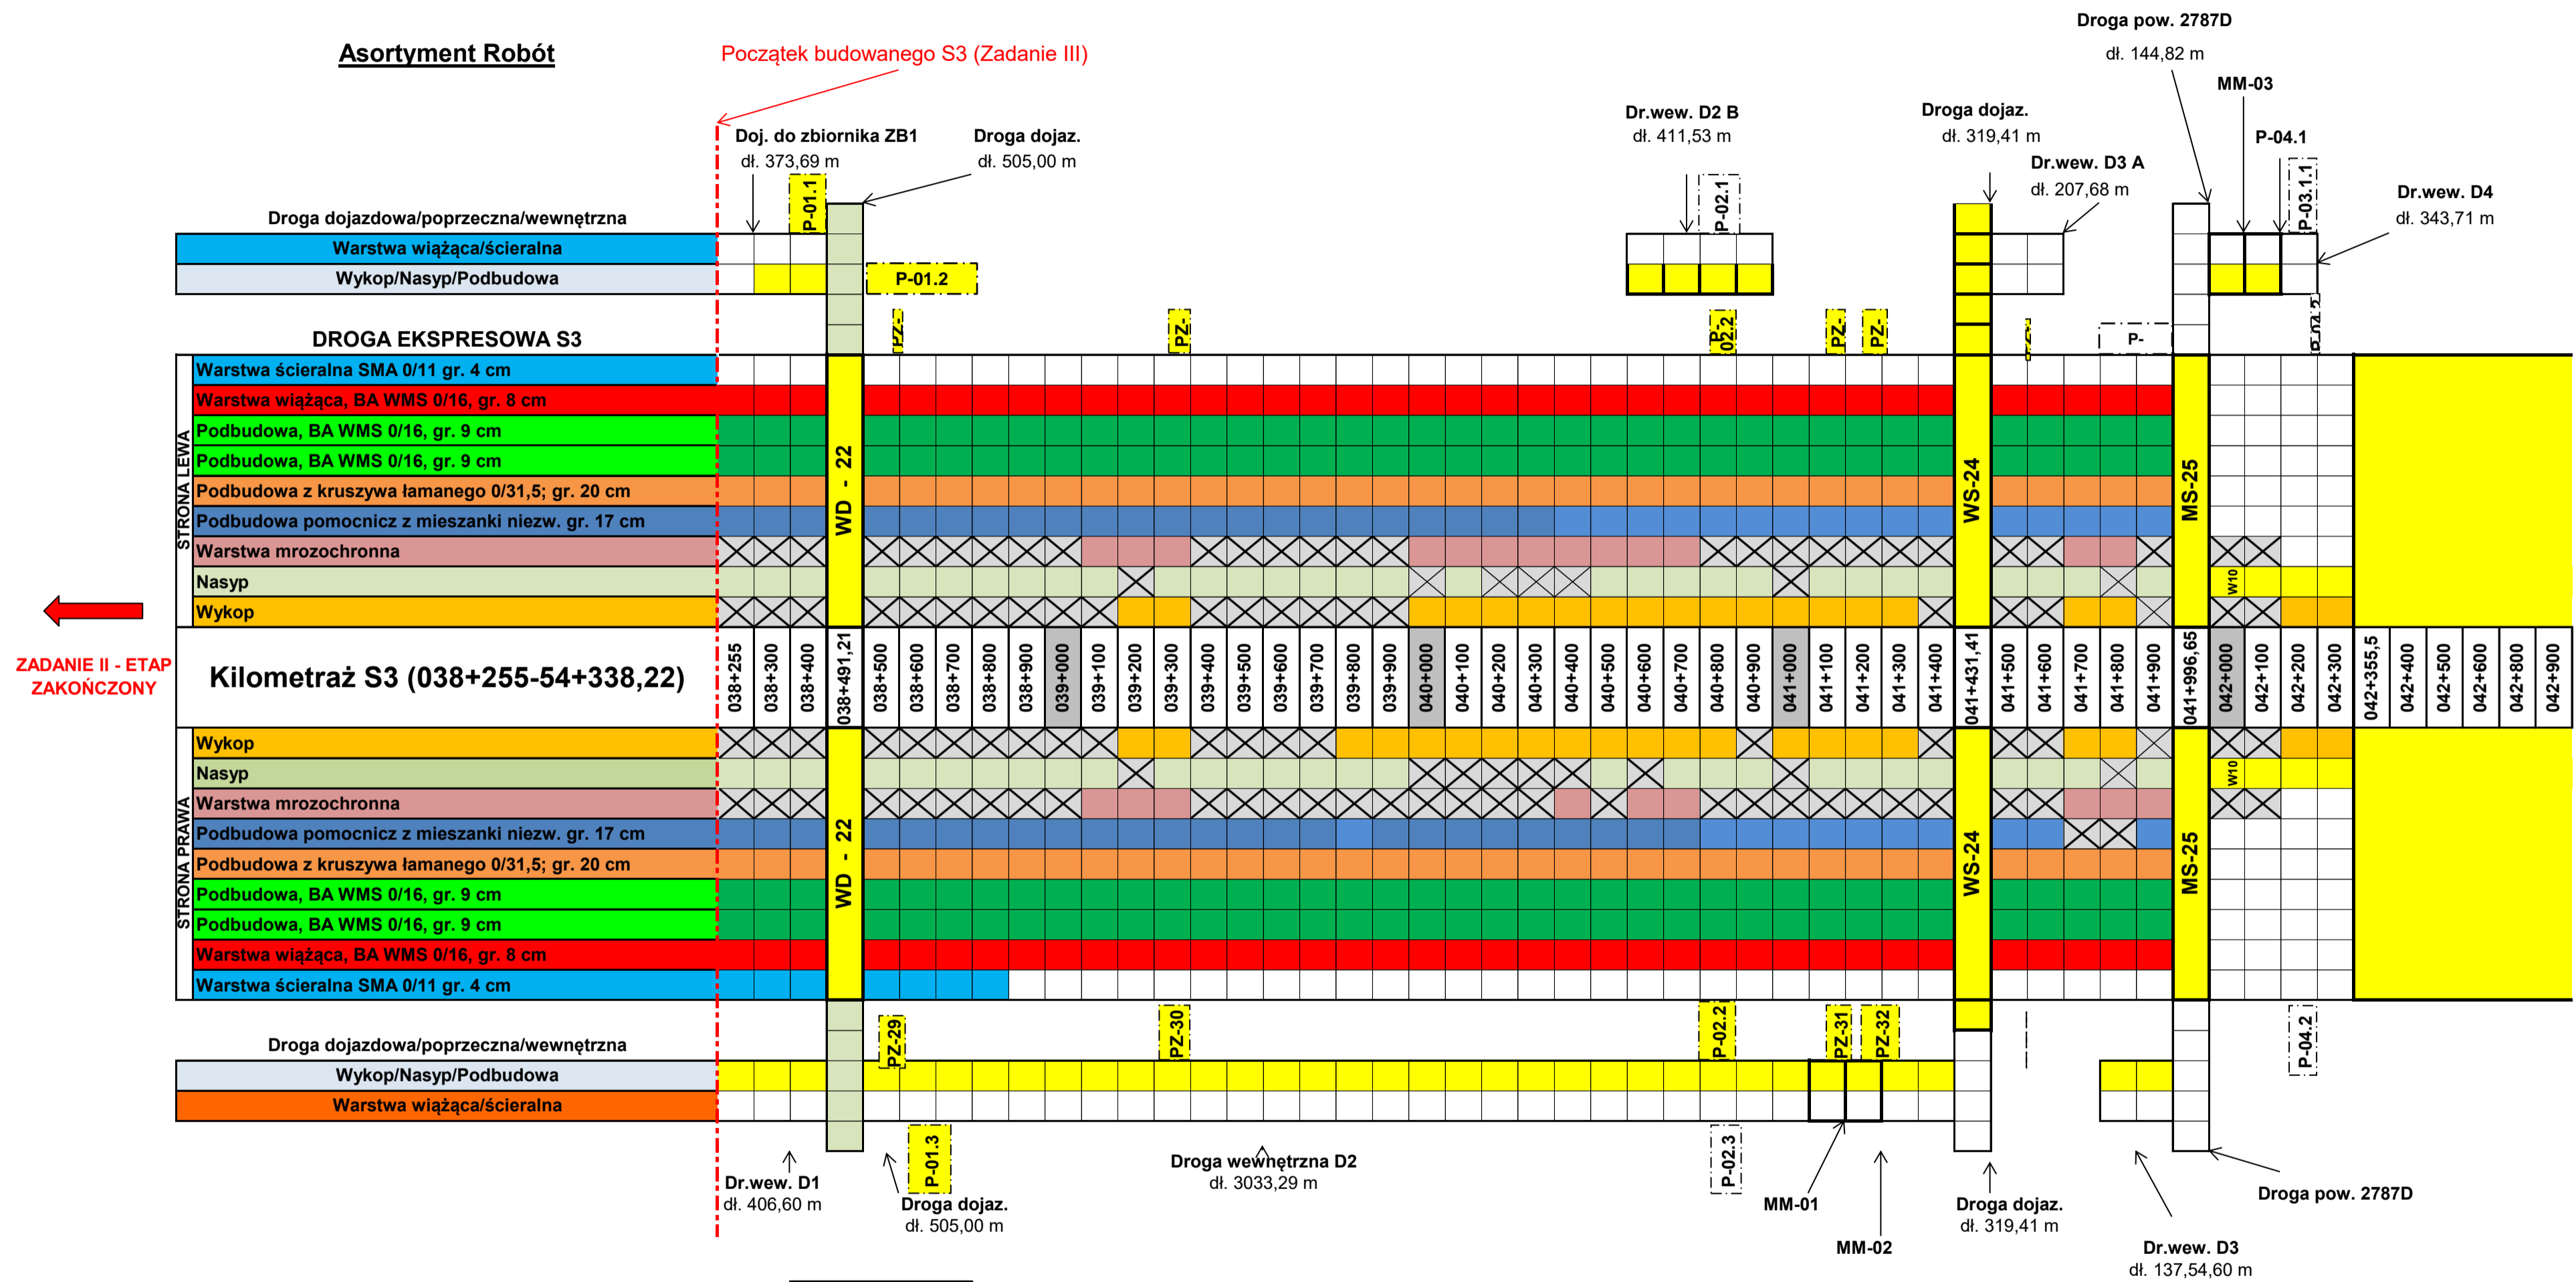

Legenda:



ROBOTY W TRAKCIE



ROBOTY WYKONANE DROGI




ROBOTY WYKONANE OBIEKTY



brak konieczności wykonywania robót



w-1 warstawa nasypu

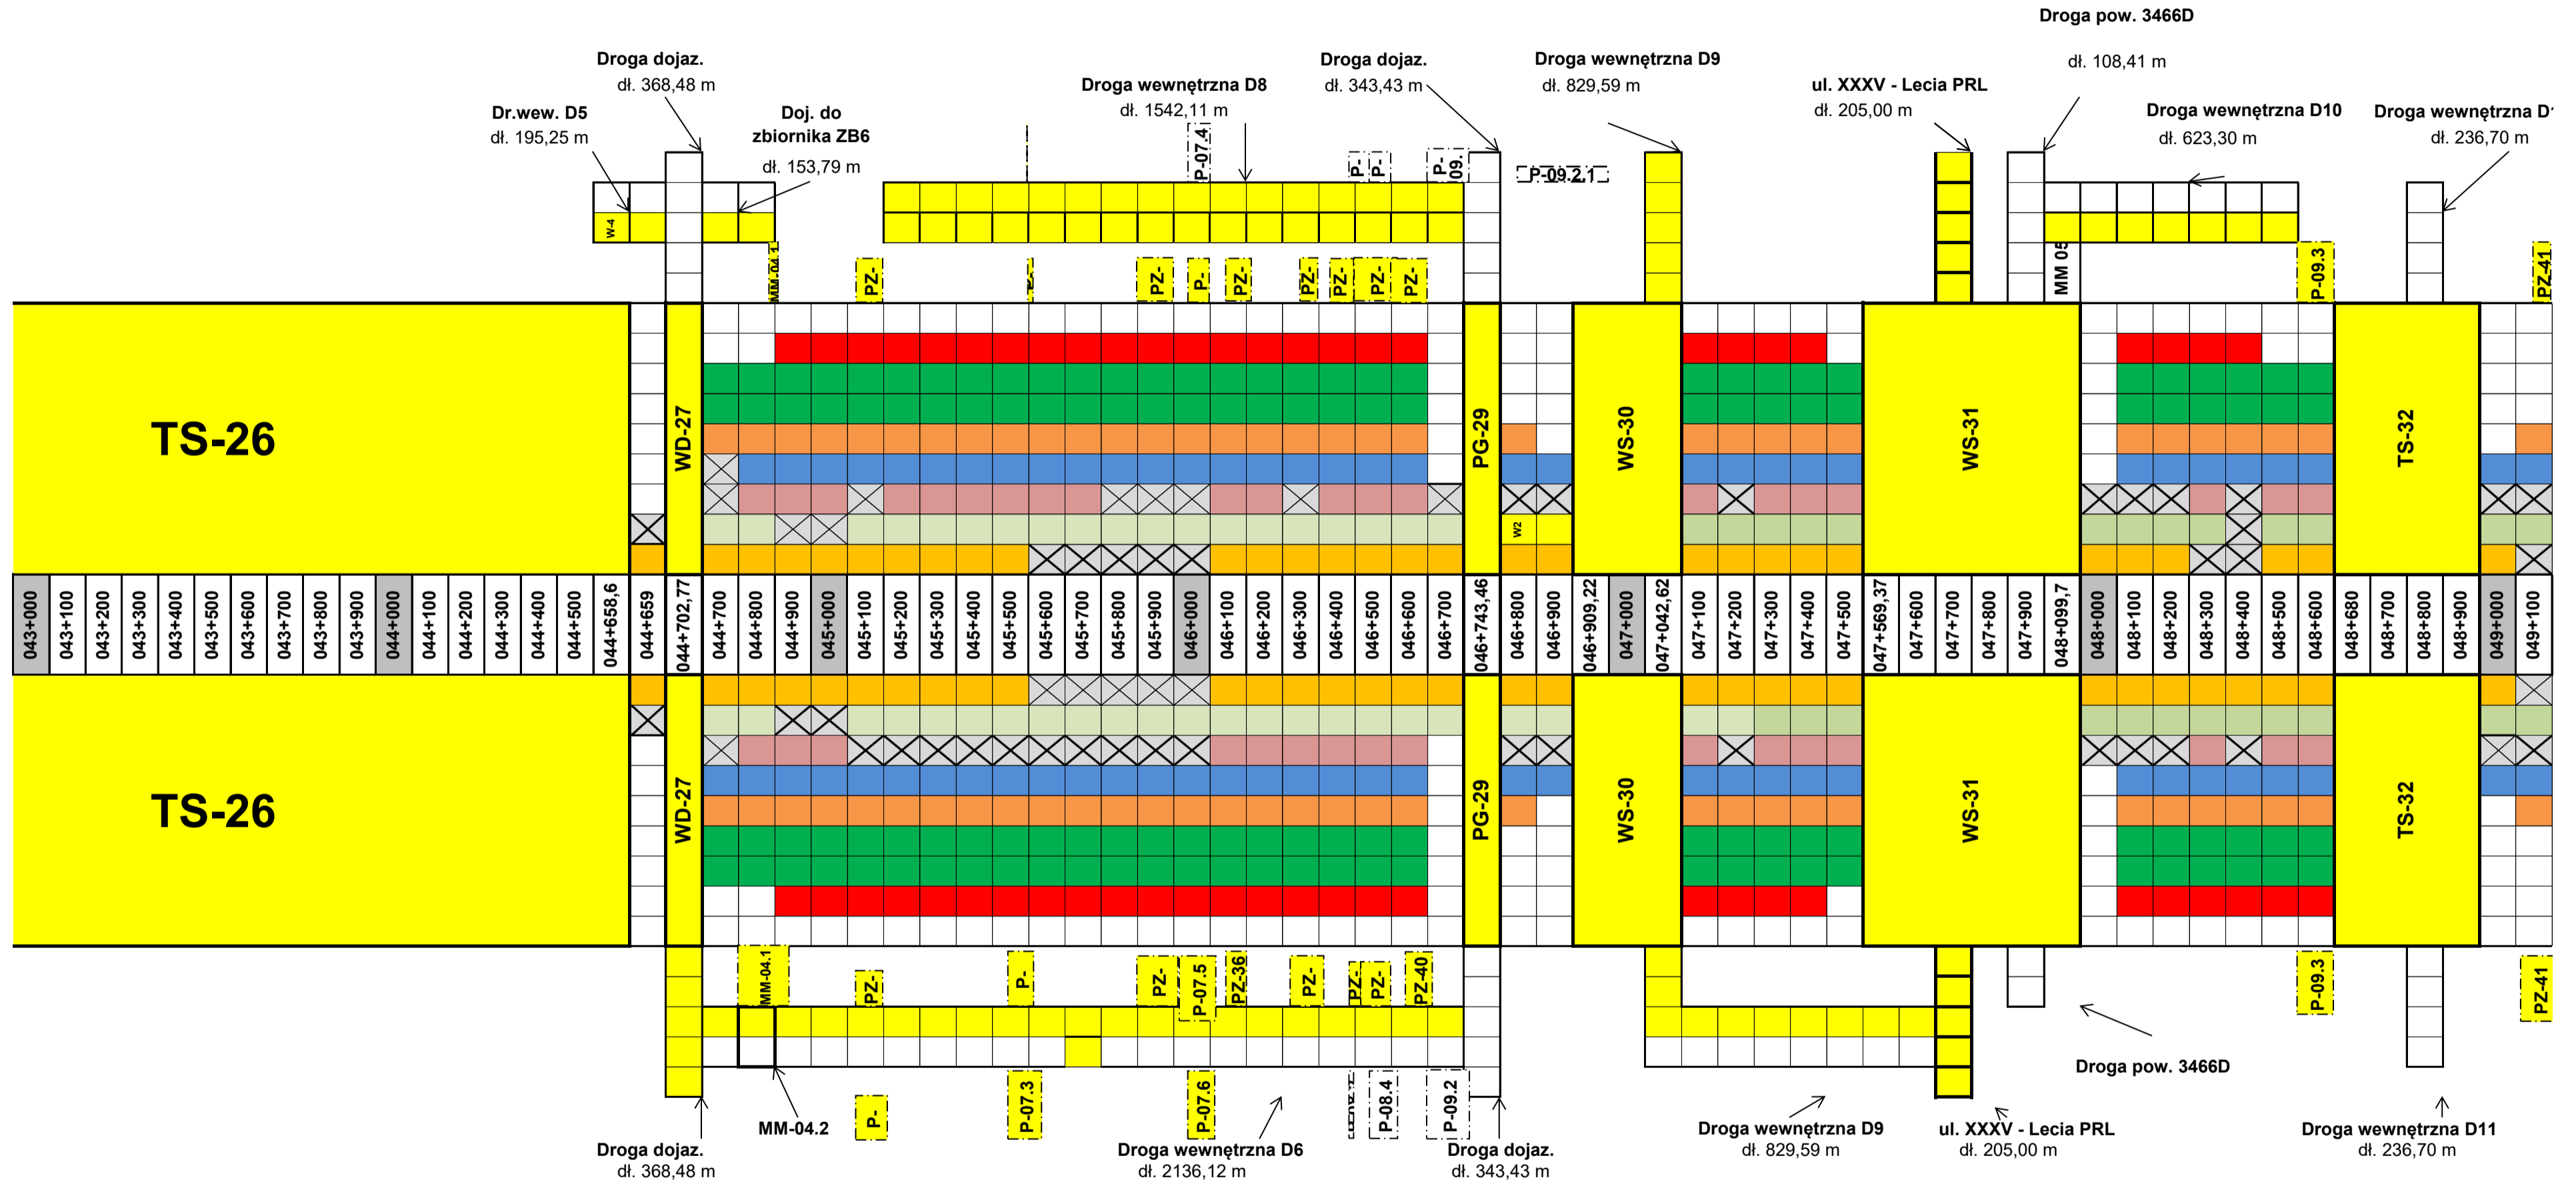

TS-26

TS-26

043+000 043+100 043+200 043+300 043+400 043+500 043+600 043+700 043+800 043+900 044+000 044+100 044+200 044+300 044+400 044+500 044+658,6 044+659 044+702,77 044+700 044+800 044+900 045+000 045+100 045+200 045+300 045+400 045+500 045+600 045+700 045+800 045+900 046+000 046+100 046+200 046+300 046+400 046+500 046+600 046+700 046+743,46 046+800 046+900 046+909,22 047+000 047+042,62 047+100 047+200 047+300 047+400 047+500 047+569,37 047+600 047+700 047+800 047+900 048+099,7 048+000 048+100 048+200 048+300 048+400 048+500 048+600 048+680 048+700 048+800 048+900 049+000 049+100

Droga dojazd.
dł. 368,48 m

Dr.wew. D5
dł. 195,25 m

Doj. do
zbiornika ZB6
dł. 153,79 m

Droga wewnętrzna D8
dł. 1542,11 m

Droga dojazd.
dł. 343,43 m

Droga wewnętrzna D9
dł. 829,59 m

ul. XXXV - Lecia PRL
dł. 205,00 m

Droga pow. 3466D

dł. 108,41 m

Droga wewnętrzna D10
dł. 623,30 m

Droga wewnętrzna D11
dł. 236,70 m

Droga dojazd.
dł. 368,48 m

MM-04.2

Droga wewnętrzna D6
dł. 2136,12 m

Droga dojazd.
dł. 343,43 m

Droga wewnętrzna D9
dł. 829,59 m

ul. XXXV - Lecia PRL
dł. 205,00 m

Droga wewnętrzna D11
dł. 236,70 m

Droga pow. 3466D

WD-27

WD-27

PG-29

PG-29

WS-30

WS-30

WS-31

WS-31

TS-32

TS-32

W4

MM-04.1

PZ

P-

PZ

P-

PZ

PZ

PZ

PZ

P-07.4

P-

P-

P-09

P-09.2.1

MM-05

P-09.3

PZ-41

MM-04.1

PZ

P-

PZ

P-

PZ

PZ

PZ

PZ

PZ

PZ-40

P-07.5

PZ-36

P-

P-07.6

P-

P-08.4

P-

P-09.2

P-09.3

PZ-41

