



S3 ZADANIE III (BOLKÓW - KAMIENNA GÓRA) - LINIÓWKA - 05.11.2023 r.

Asortyment Robót

Początek budowanego S3 (Zadanie III)

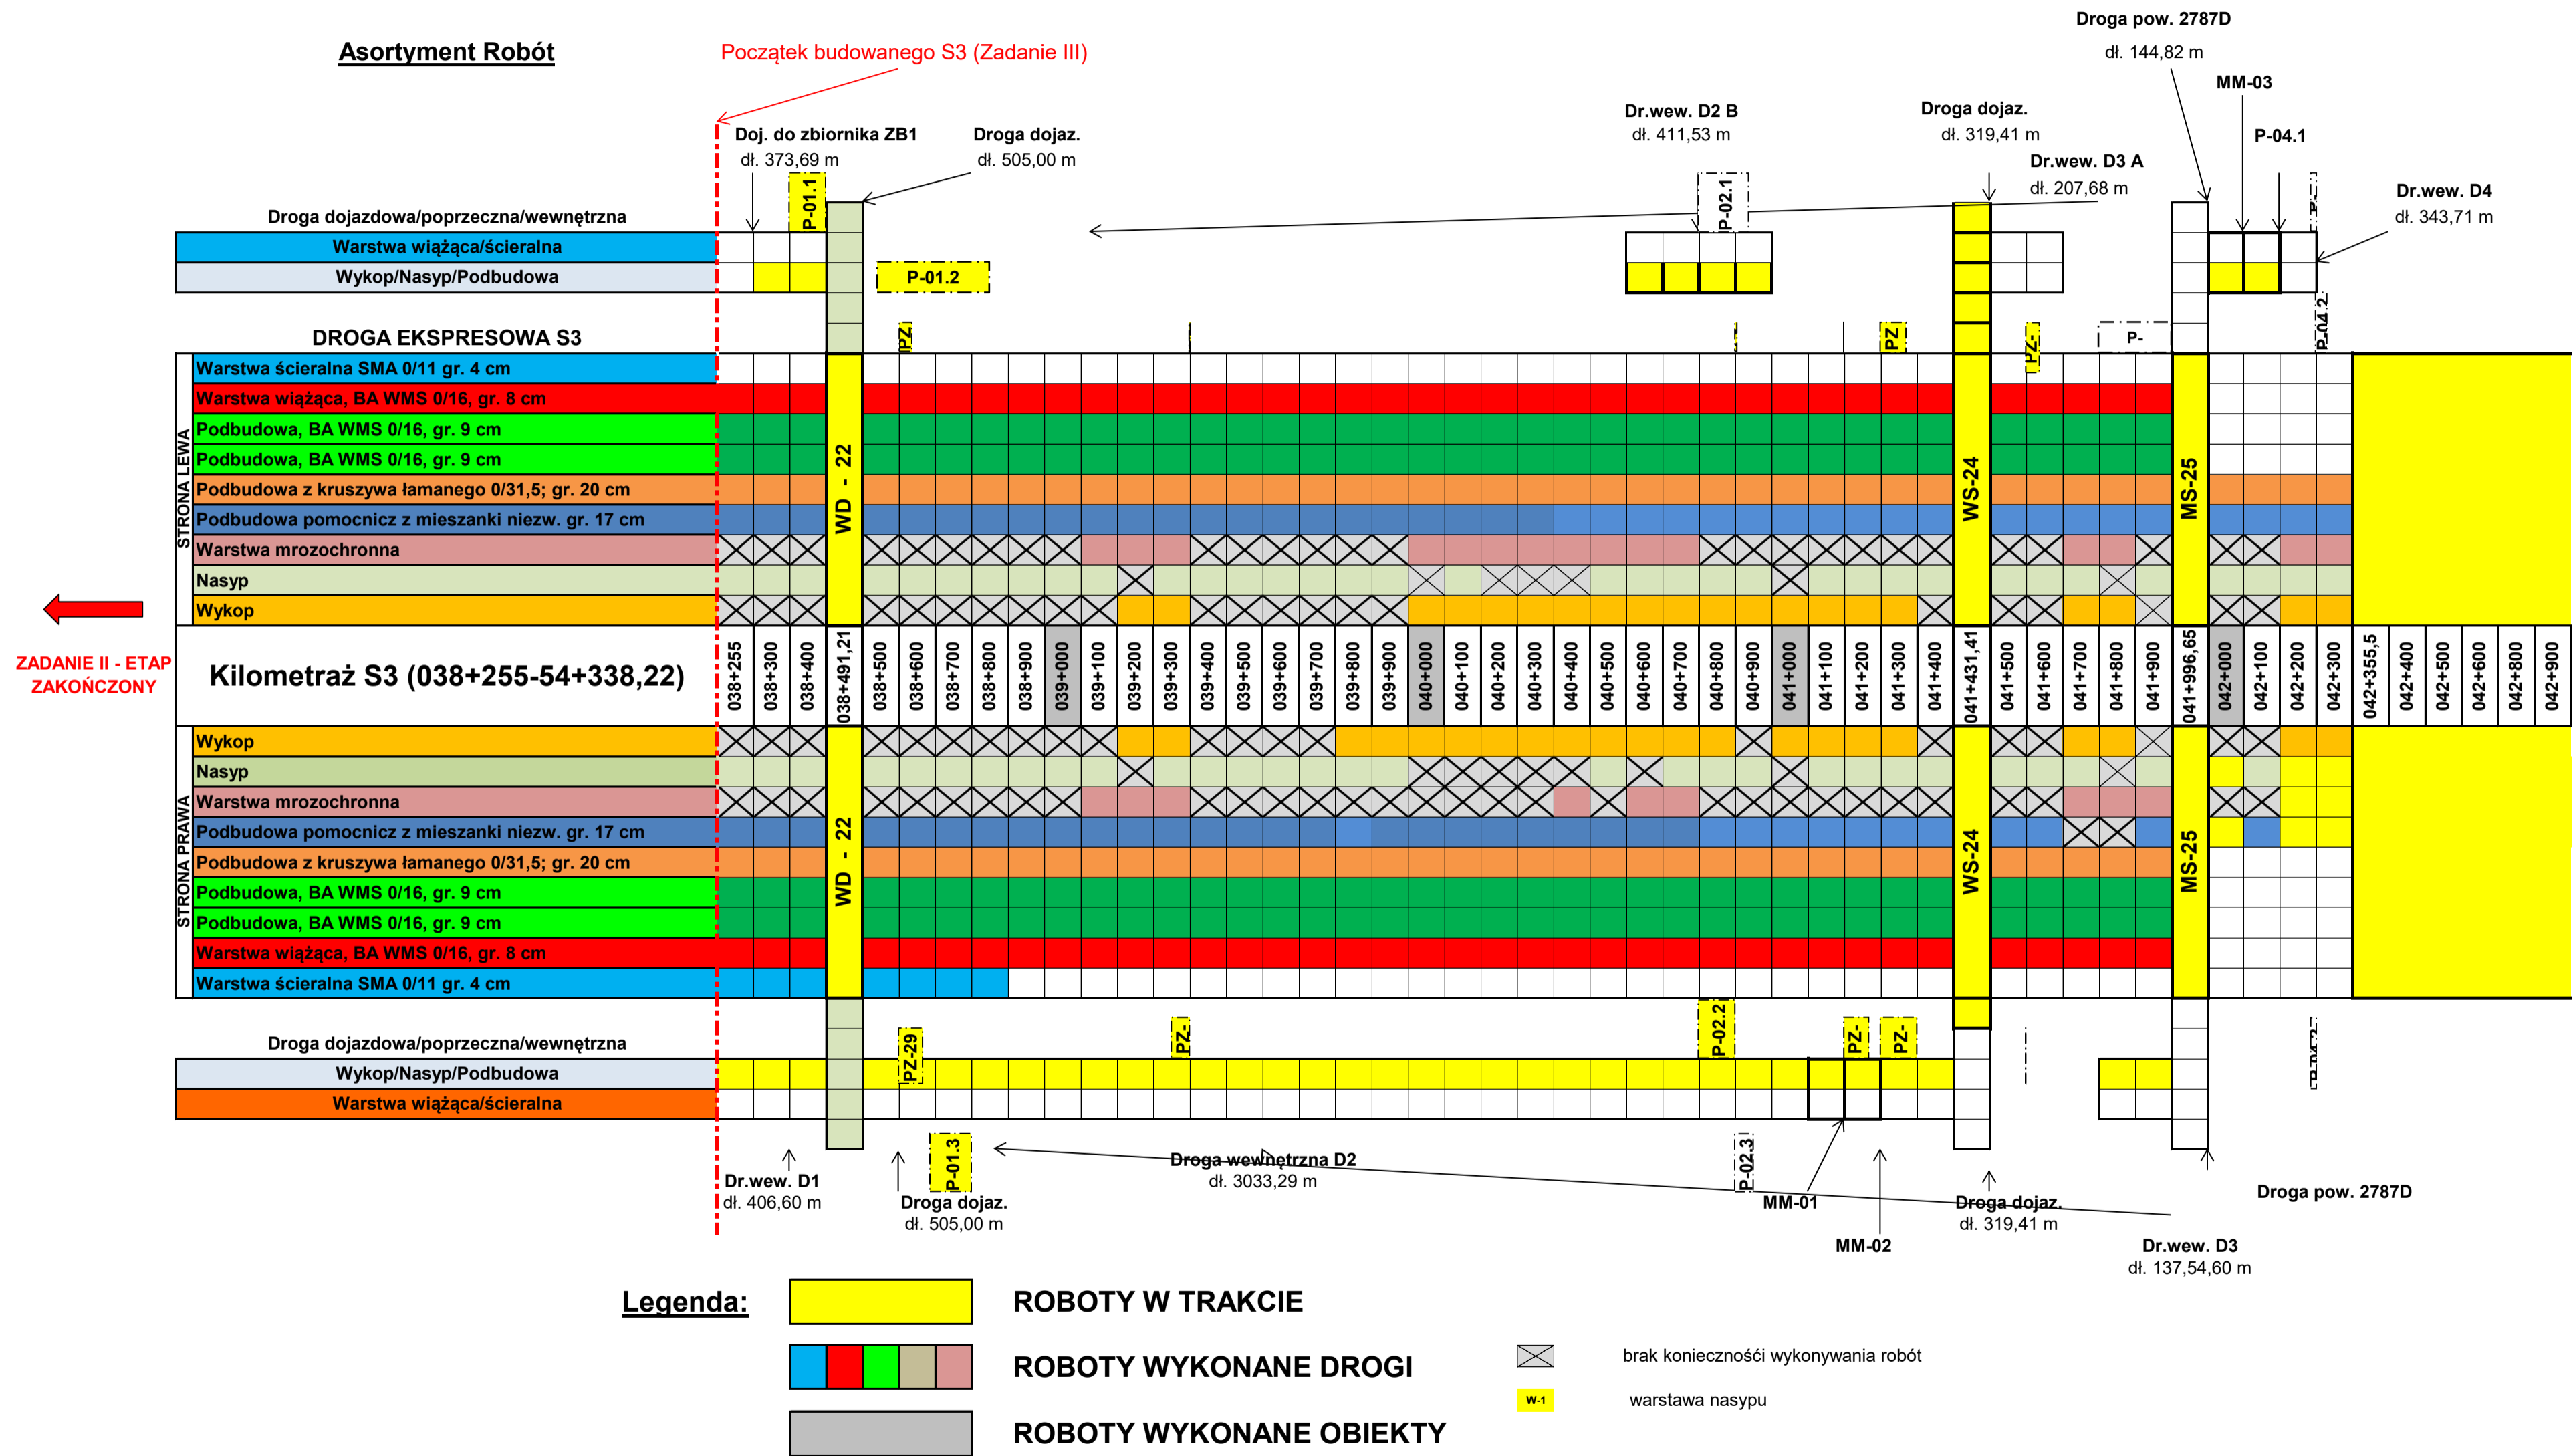

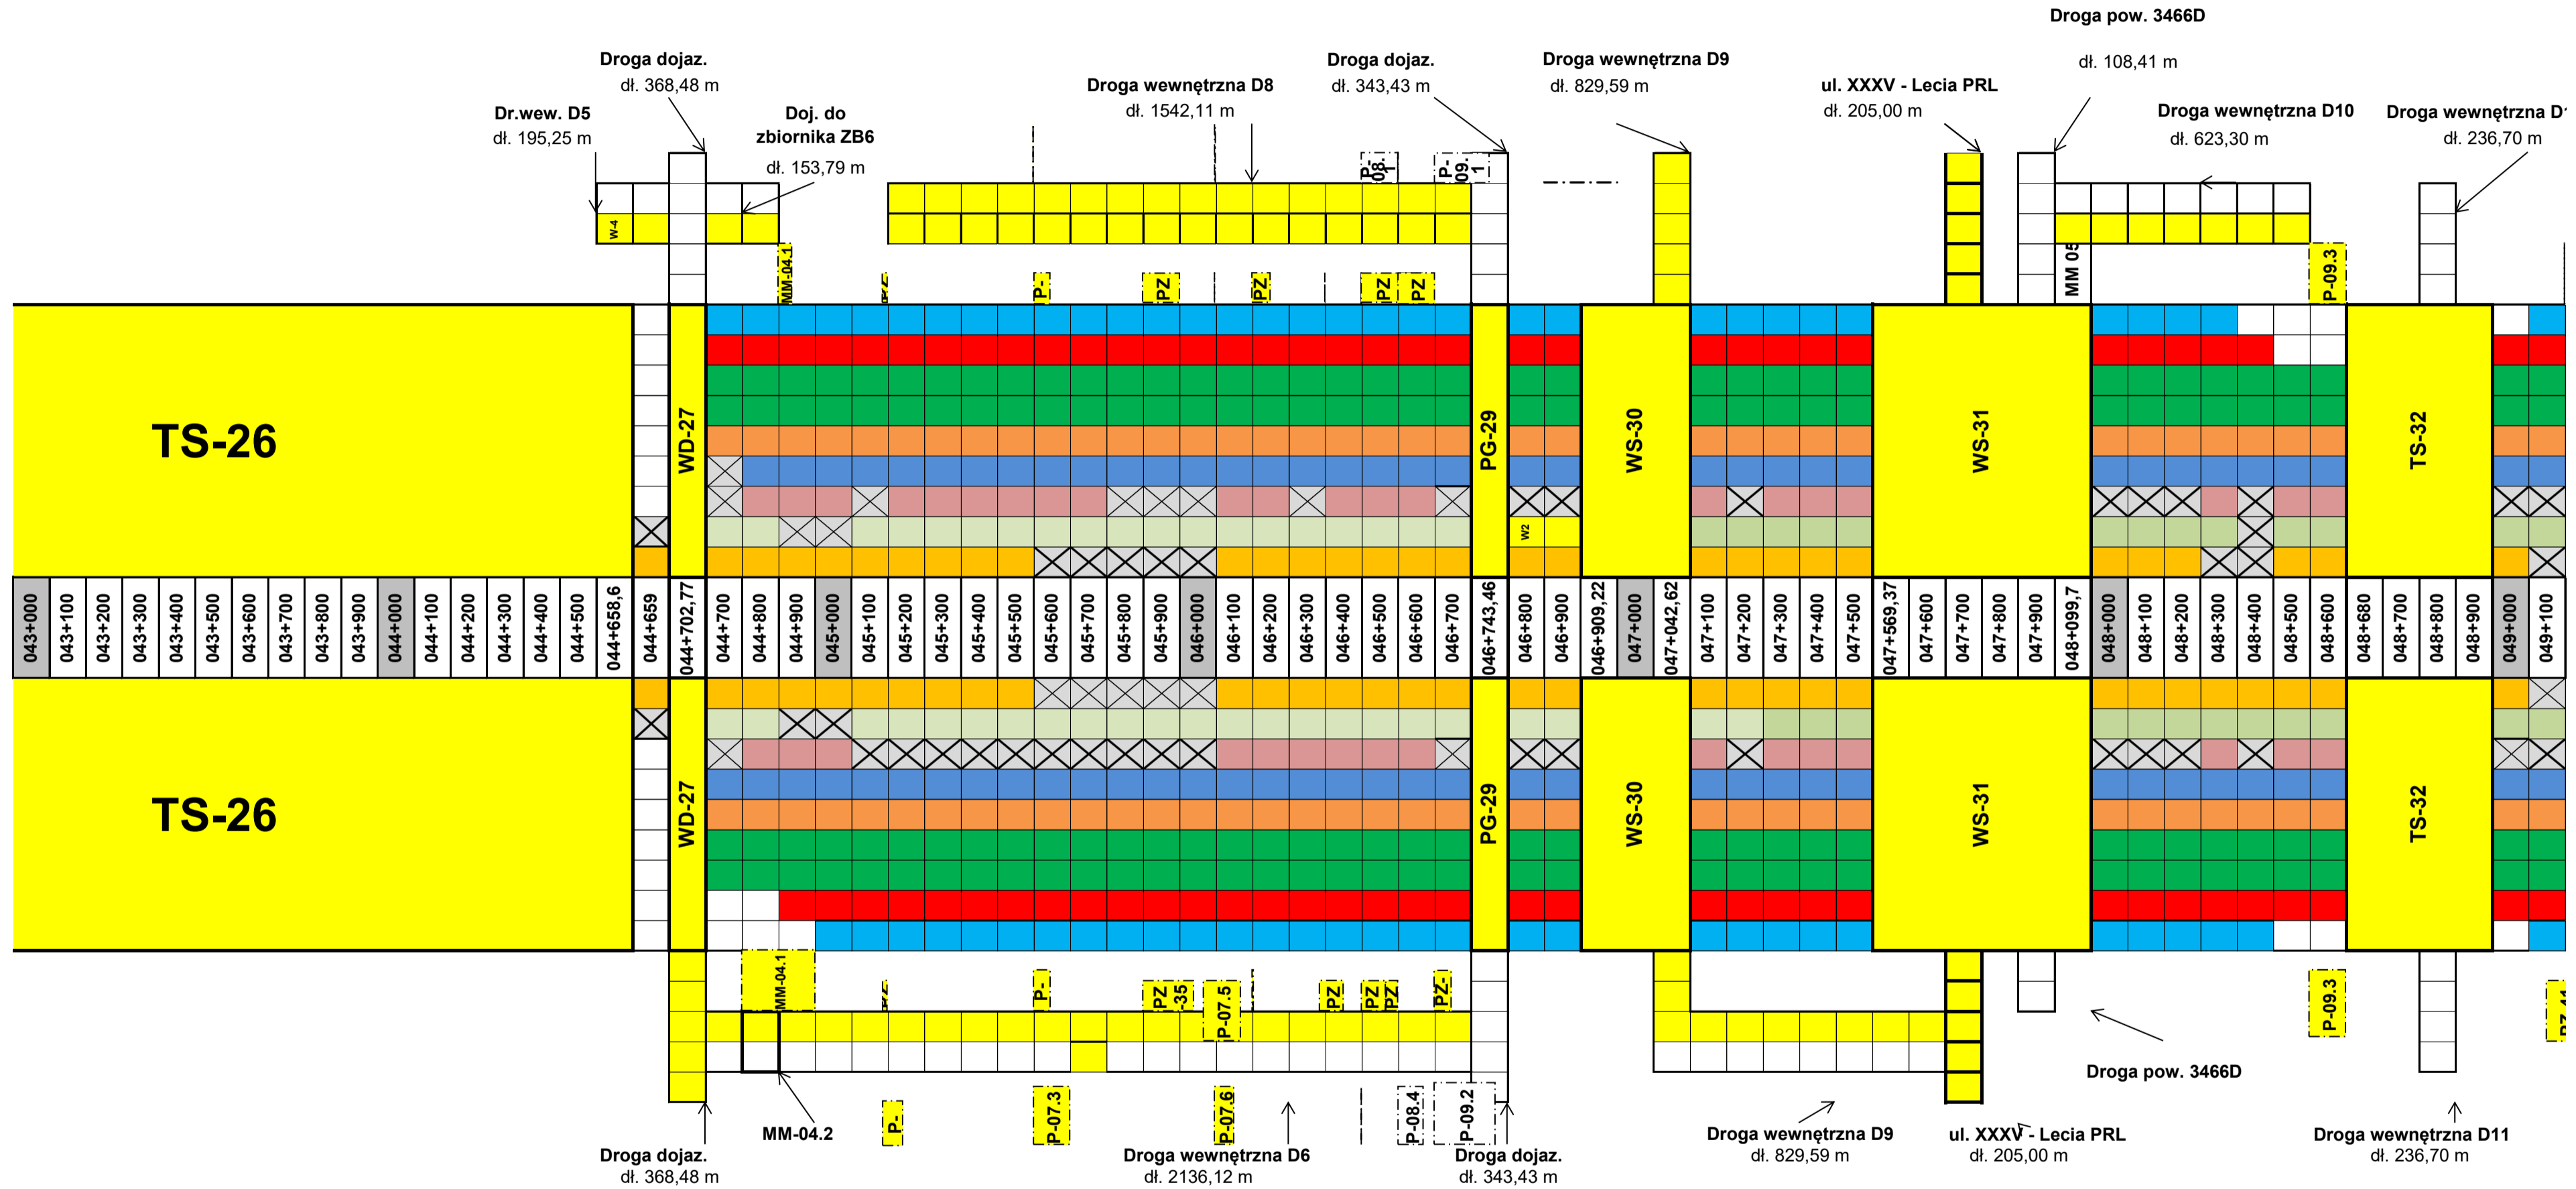

TS-26

TS-26

TS-32

TS-32

Droga dojaz.
dl. 368,48 m

Dr.wew. D5
dl. 195,25 m

Doj. do
zbiornika ZB6
dl. 153,79 m

Droga wewnętrzna D8
dl. 1542,11 m

Droga dojaz.
dl. 343,43 m

Droga wewnętrzna D9
dl. 829,59 m

ul. XXXV - Lecia PRL
dl. 205,00 m

Droga pow. 3466D
dl. 108,41 m

Droga wewnętrzna D10
dl. 623,30 m

Droga wewnętrzna D11
dl. 236,70 m

Droga dojaz.
dl. 368,48 m

Droga wewnętrzna D6
dl. 2136,12 m

Droga dojaz.
dl. 343,43 m

Droga wewnętrzna D9
dl. 829,59 m

ul. XXXV - Lecia PRL
dl. 205,00 m

Droga wewnętrzna D11
dl. 236,70 m

Droga pow. 3466D

Koniec budowanego S3 (Zadanie III)

